



**CAFETERIA - RESTAURANTE**

ESC: 1/25

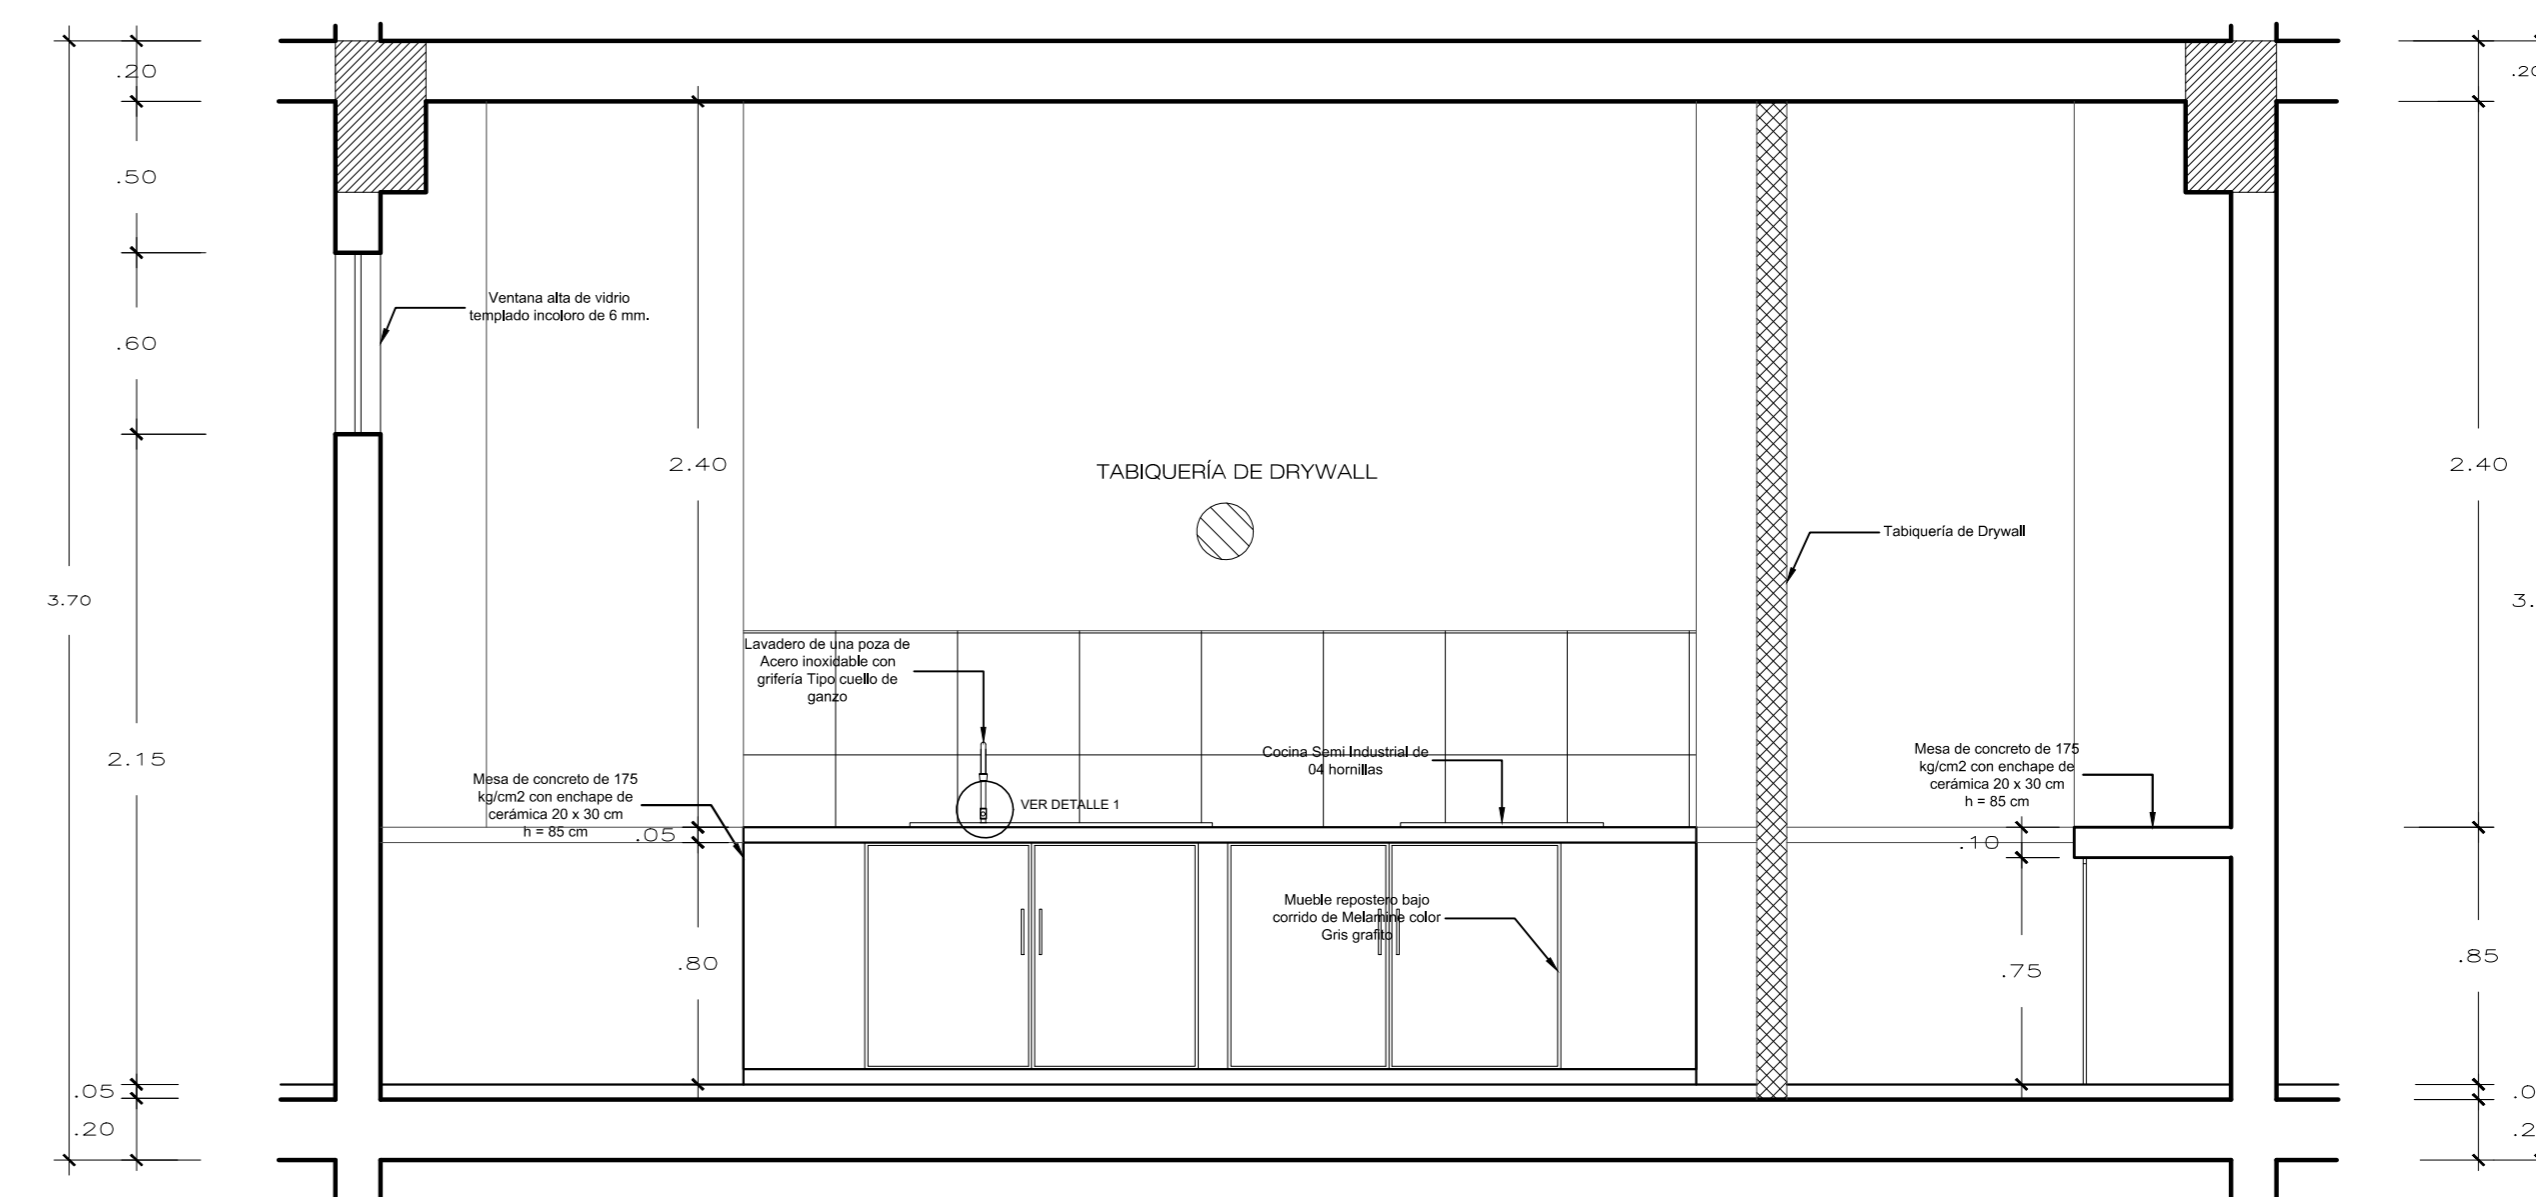


**CORTE A-A'**

ESC: 1/25

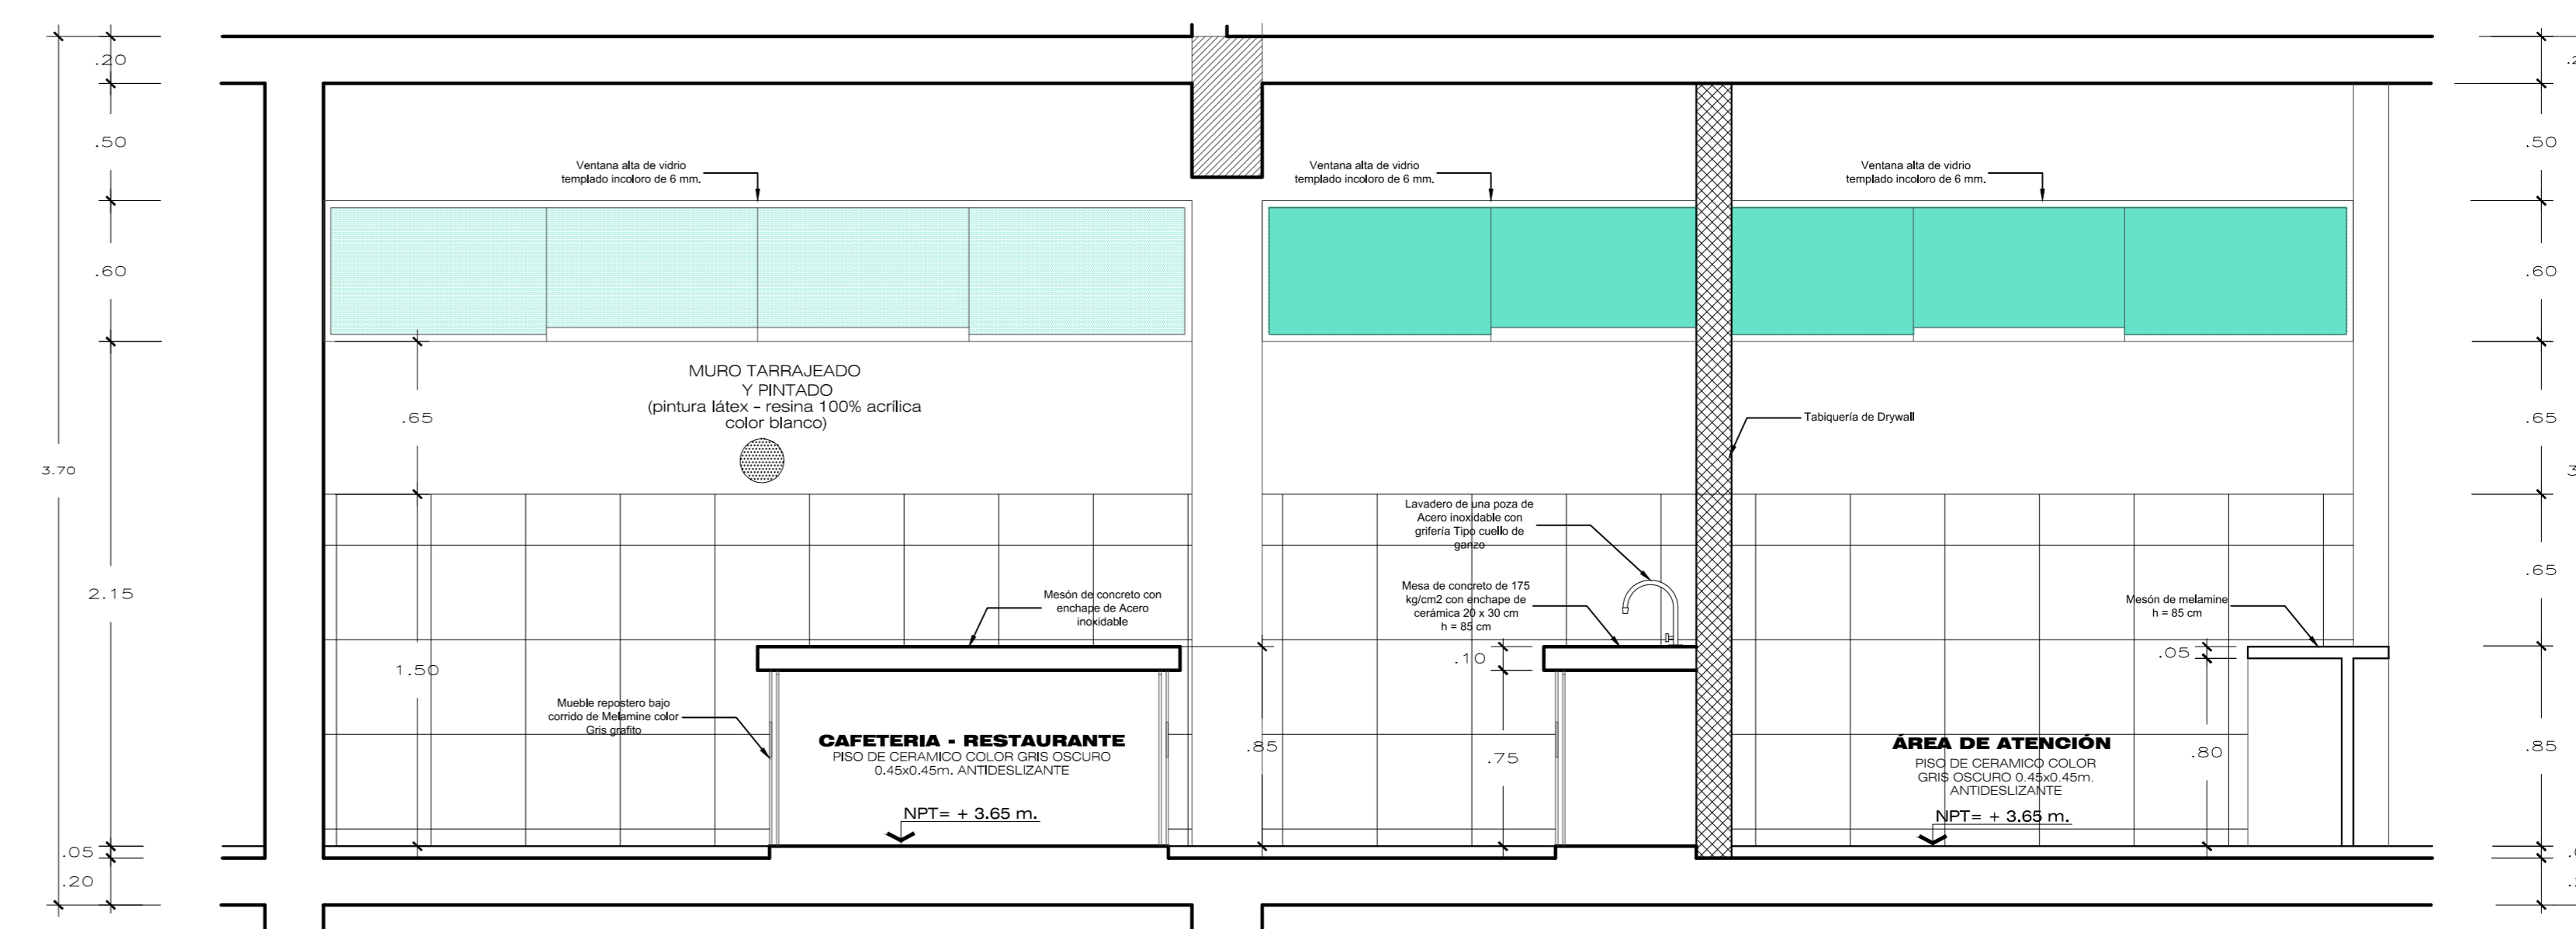


**CORTE B-B'**

ESC: 1/25

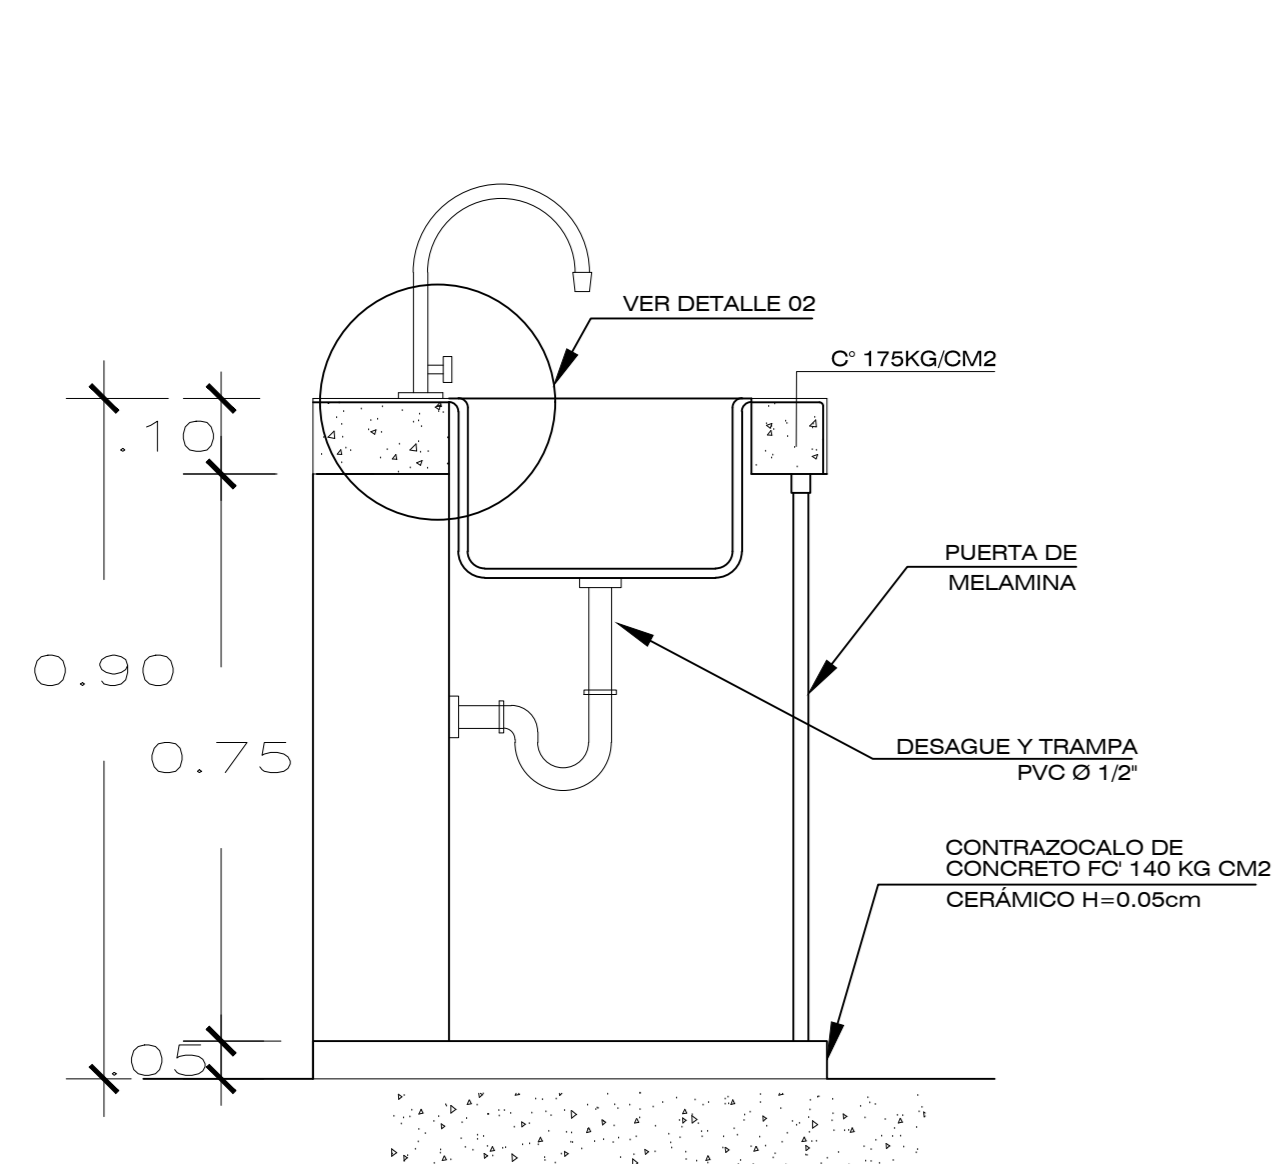

**DETALLE O1**  
ESCALA: 1/10

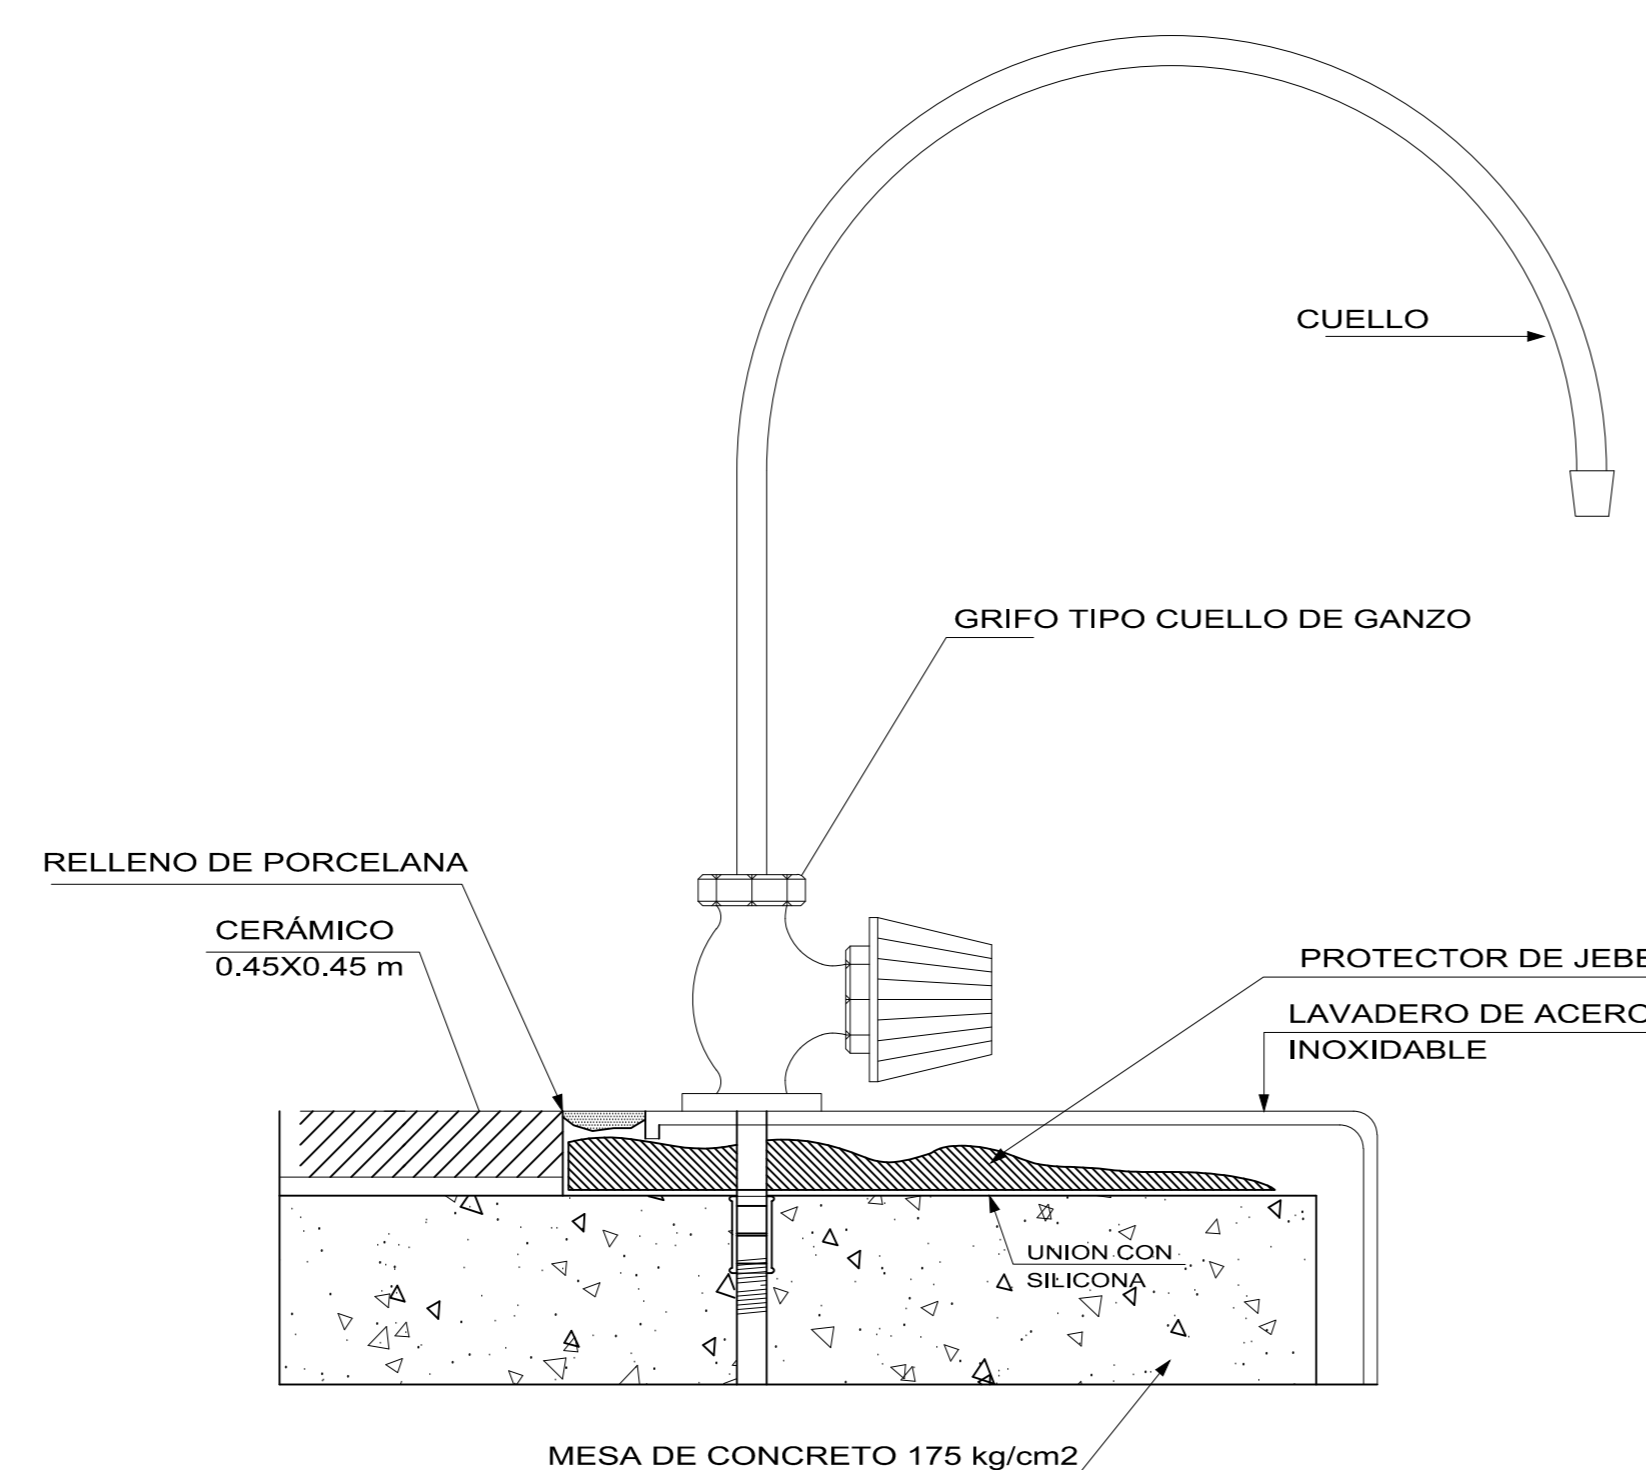

**DETALLE O2**

**DETALLE CAFETERIA - REST.**  
ESCALA: INDICADA

PROYECTO DE PARQUE BIBLIOTECA PARA MEJORAR LA OFERTA DE EQUIPAMIENTO HISTORICO - CULTURAL DE LA REGION DE TACNA, 2018



**UNIVERSIDAD PRIVADA DE TACNA**  
FACULTAD DE ARQUITECTURA Y URBANISMO

PROYECTO: PROYECTO DE PARQUE BIBLIOTECA PARA MEJORAR LA OFERTA DE EQUIPAMIENTO HISTORICO - CULTURAL DE LA REGION DE TACNA, 2018

VI TALLER TUTORIAL DE TESIS

PLANO: DETALLE DE CAFETERIA - RESTAURANTE


ASESOR: DR. ARQ. Y URB. LUIS ALBERTO CABRERA ZUÑIGA

TESISTA: BACH. ARQ. EBERTH ELOY A., CATUNTA MARIN


Nº de LAMINA: D-01

ESCALA: INDICADA


FECHA: DIC. 2018

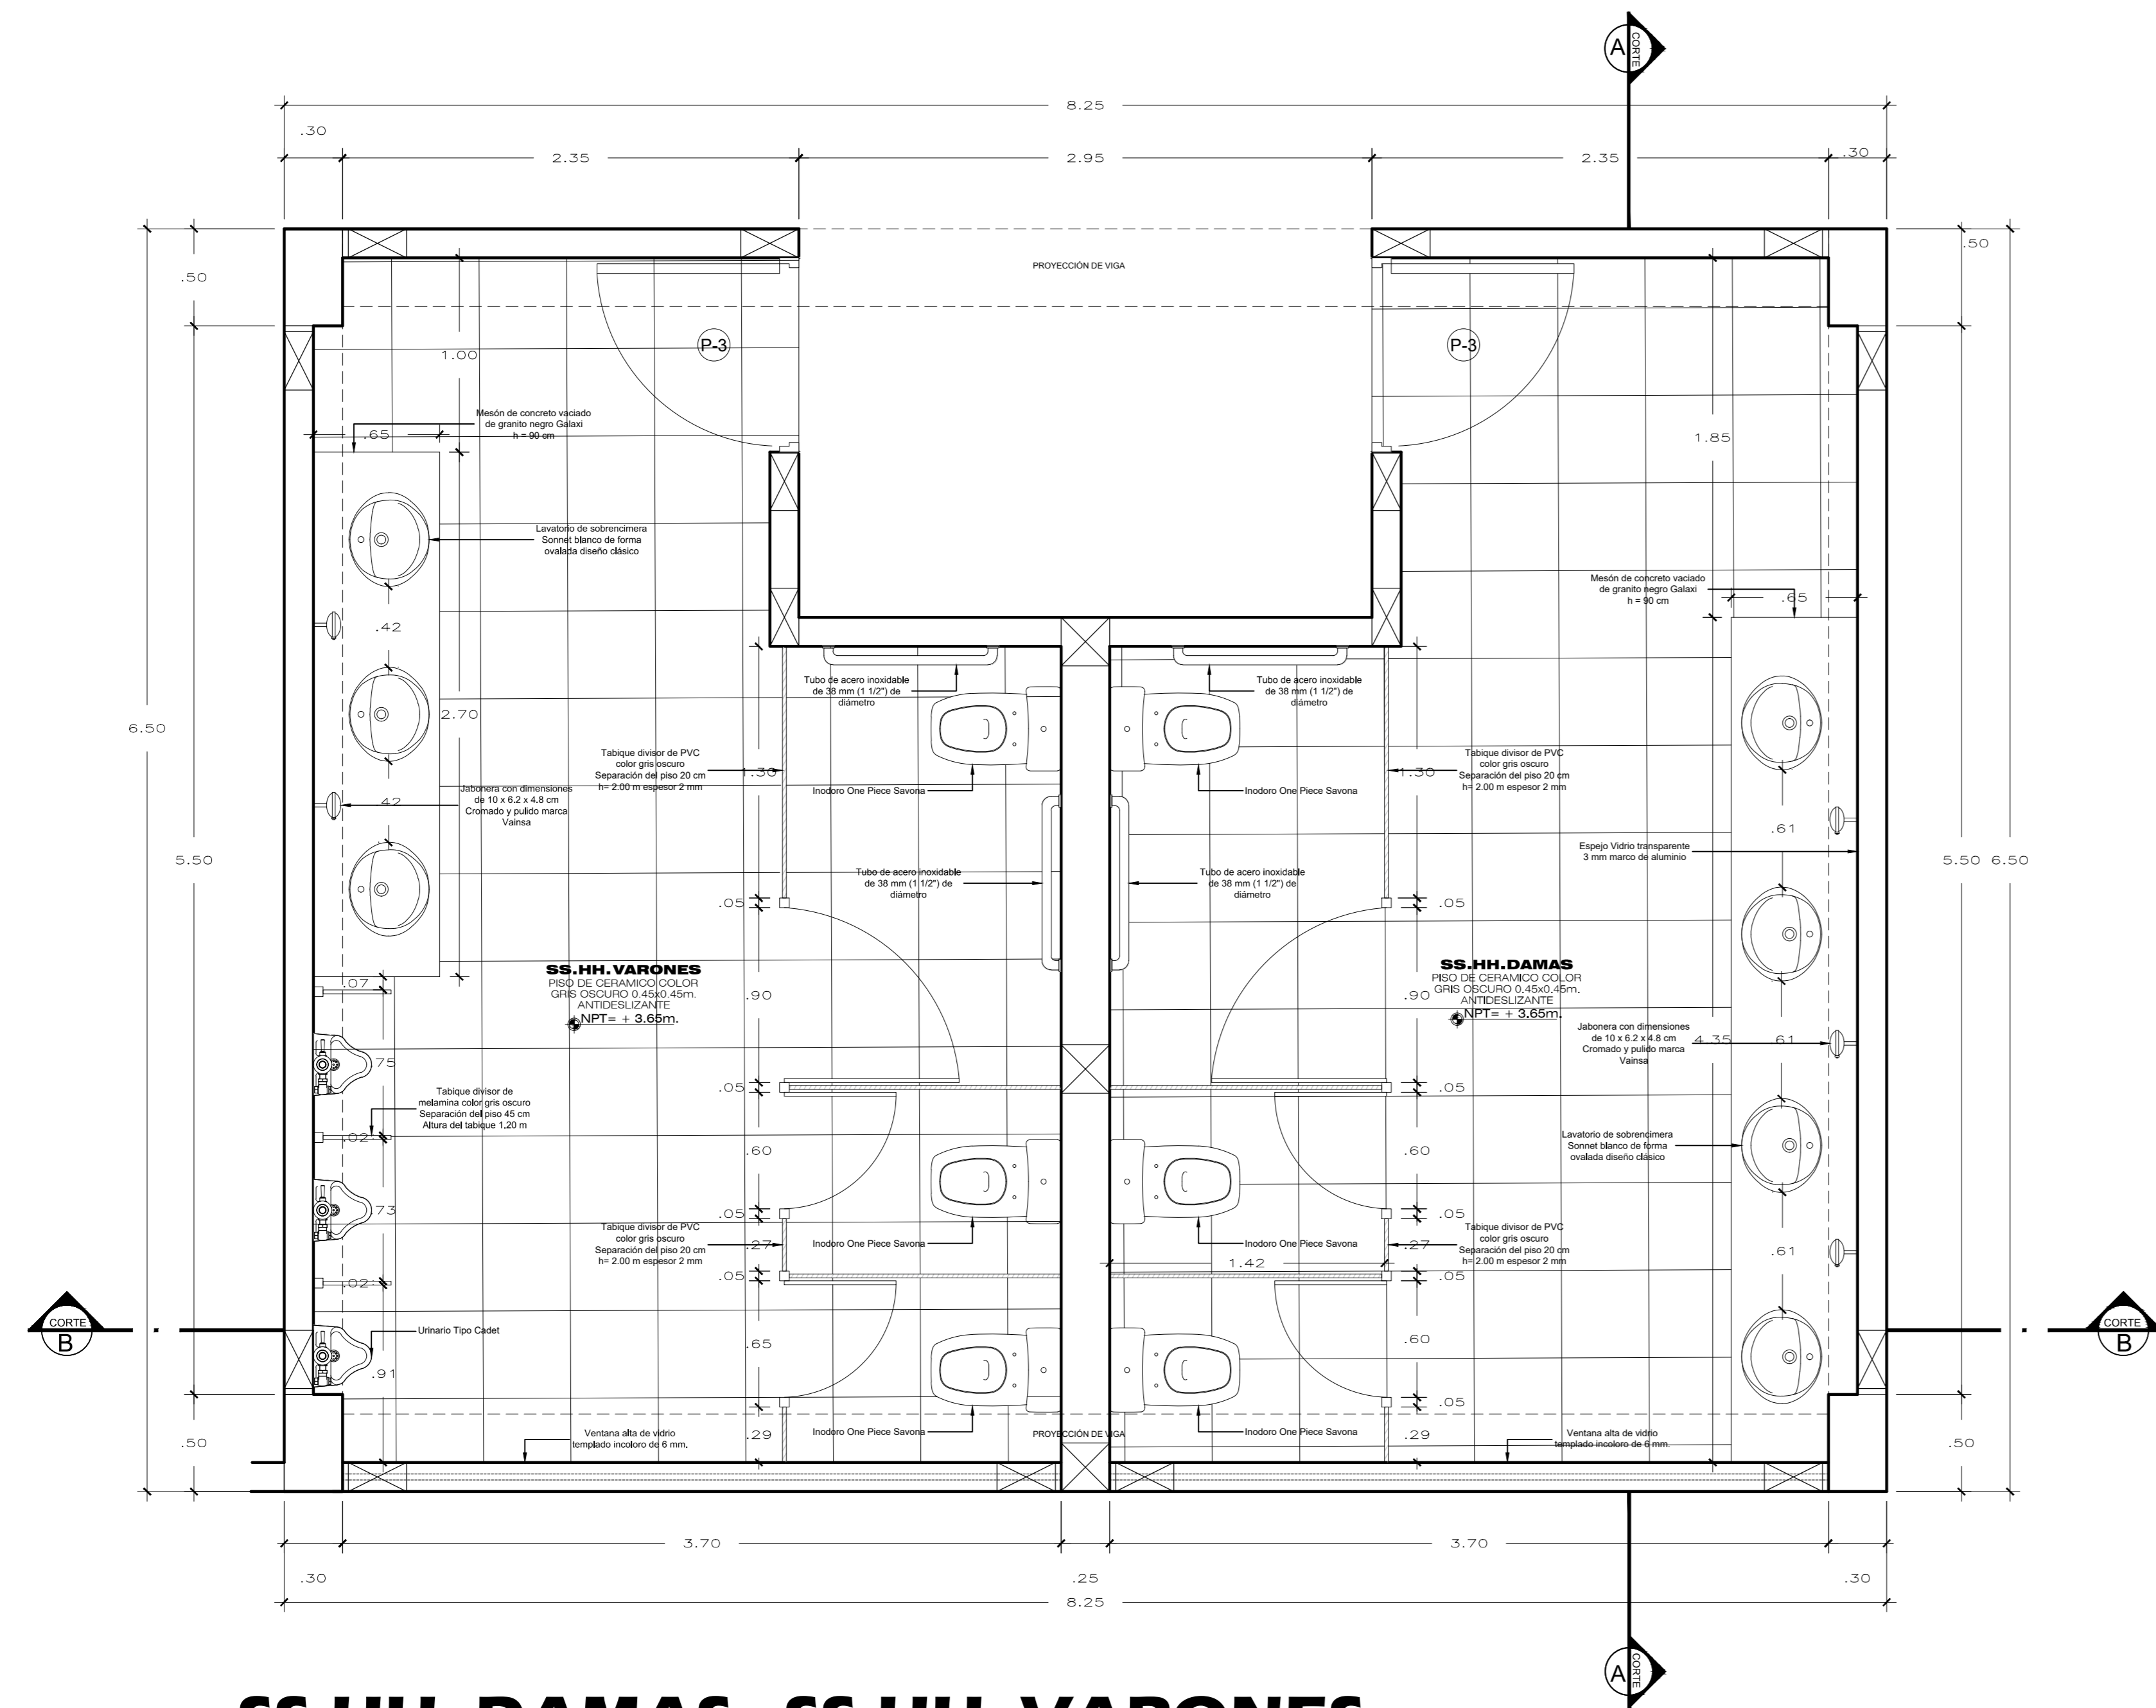


**SS.HH. DAMAS - SS.HH. VARONES**  
 ESC:1/25

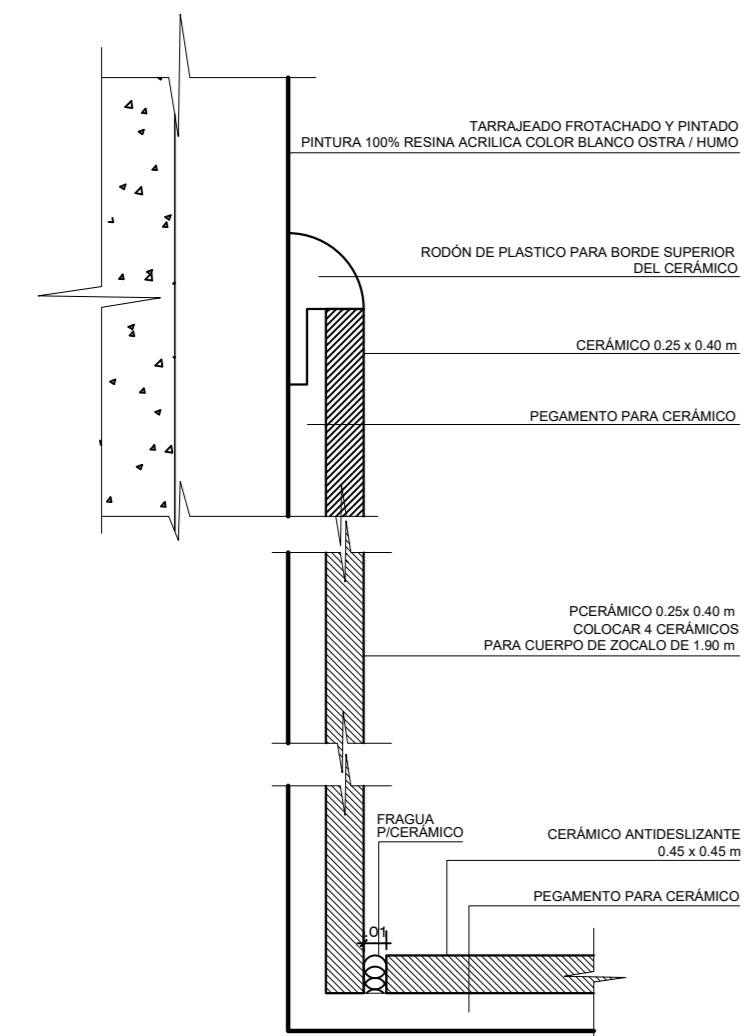


**DETALLE 1**  
 DETALLE ENCUENTRO CERÁMICO MURO - PISO  
 ESCALA: 1/10

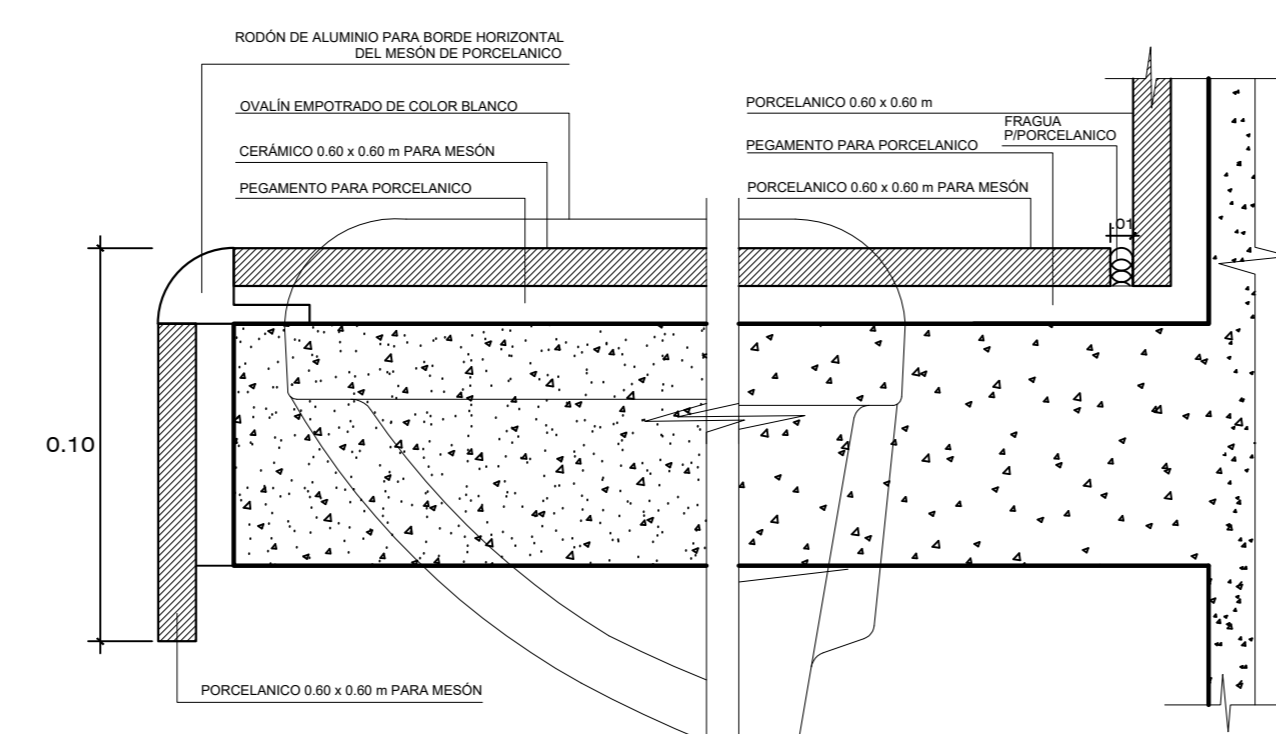

**DETALLE 2**  
 DETALLE DE TABLERO DE BAÑO  
 ESCALA: 1/10

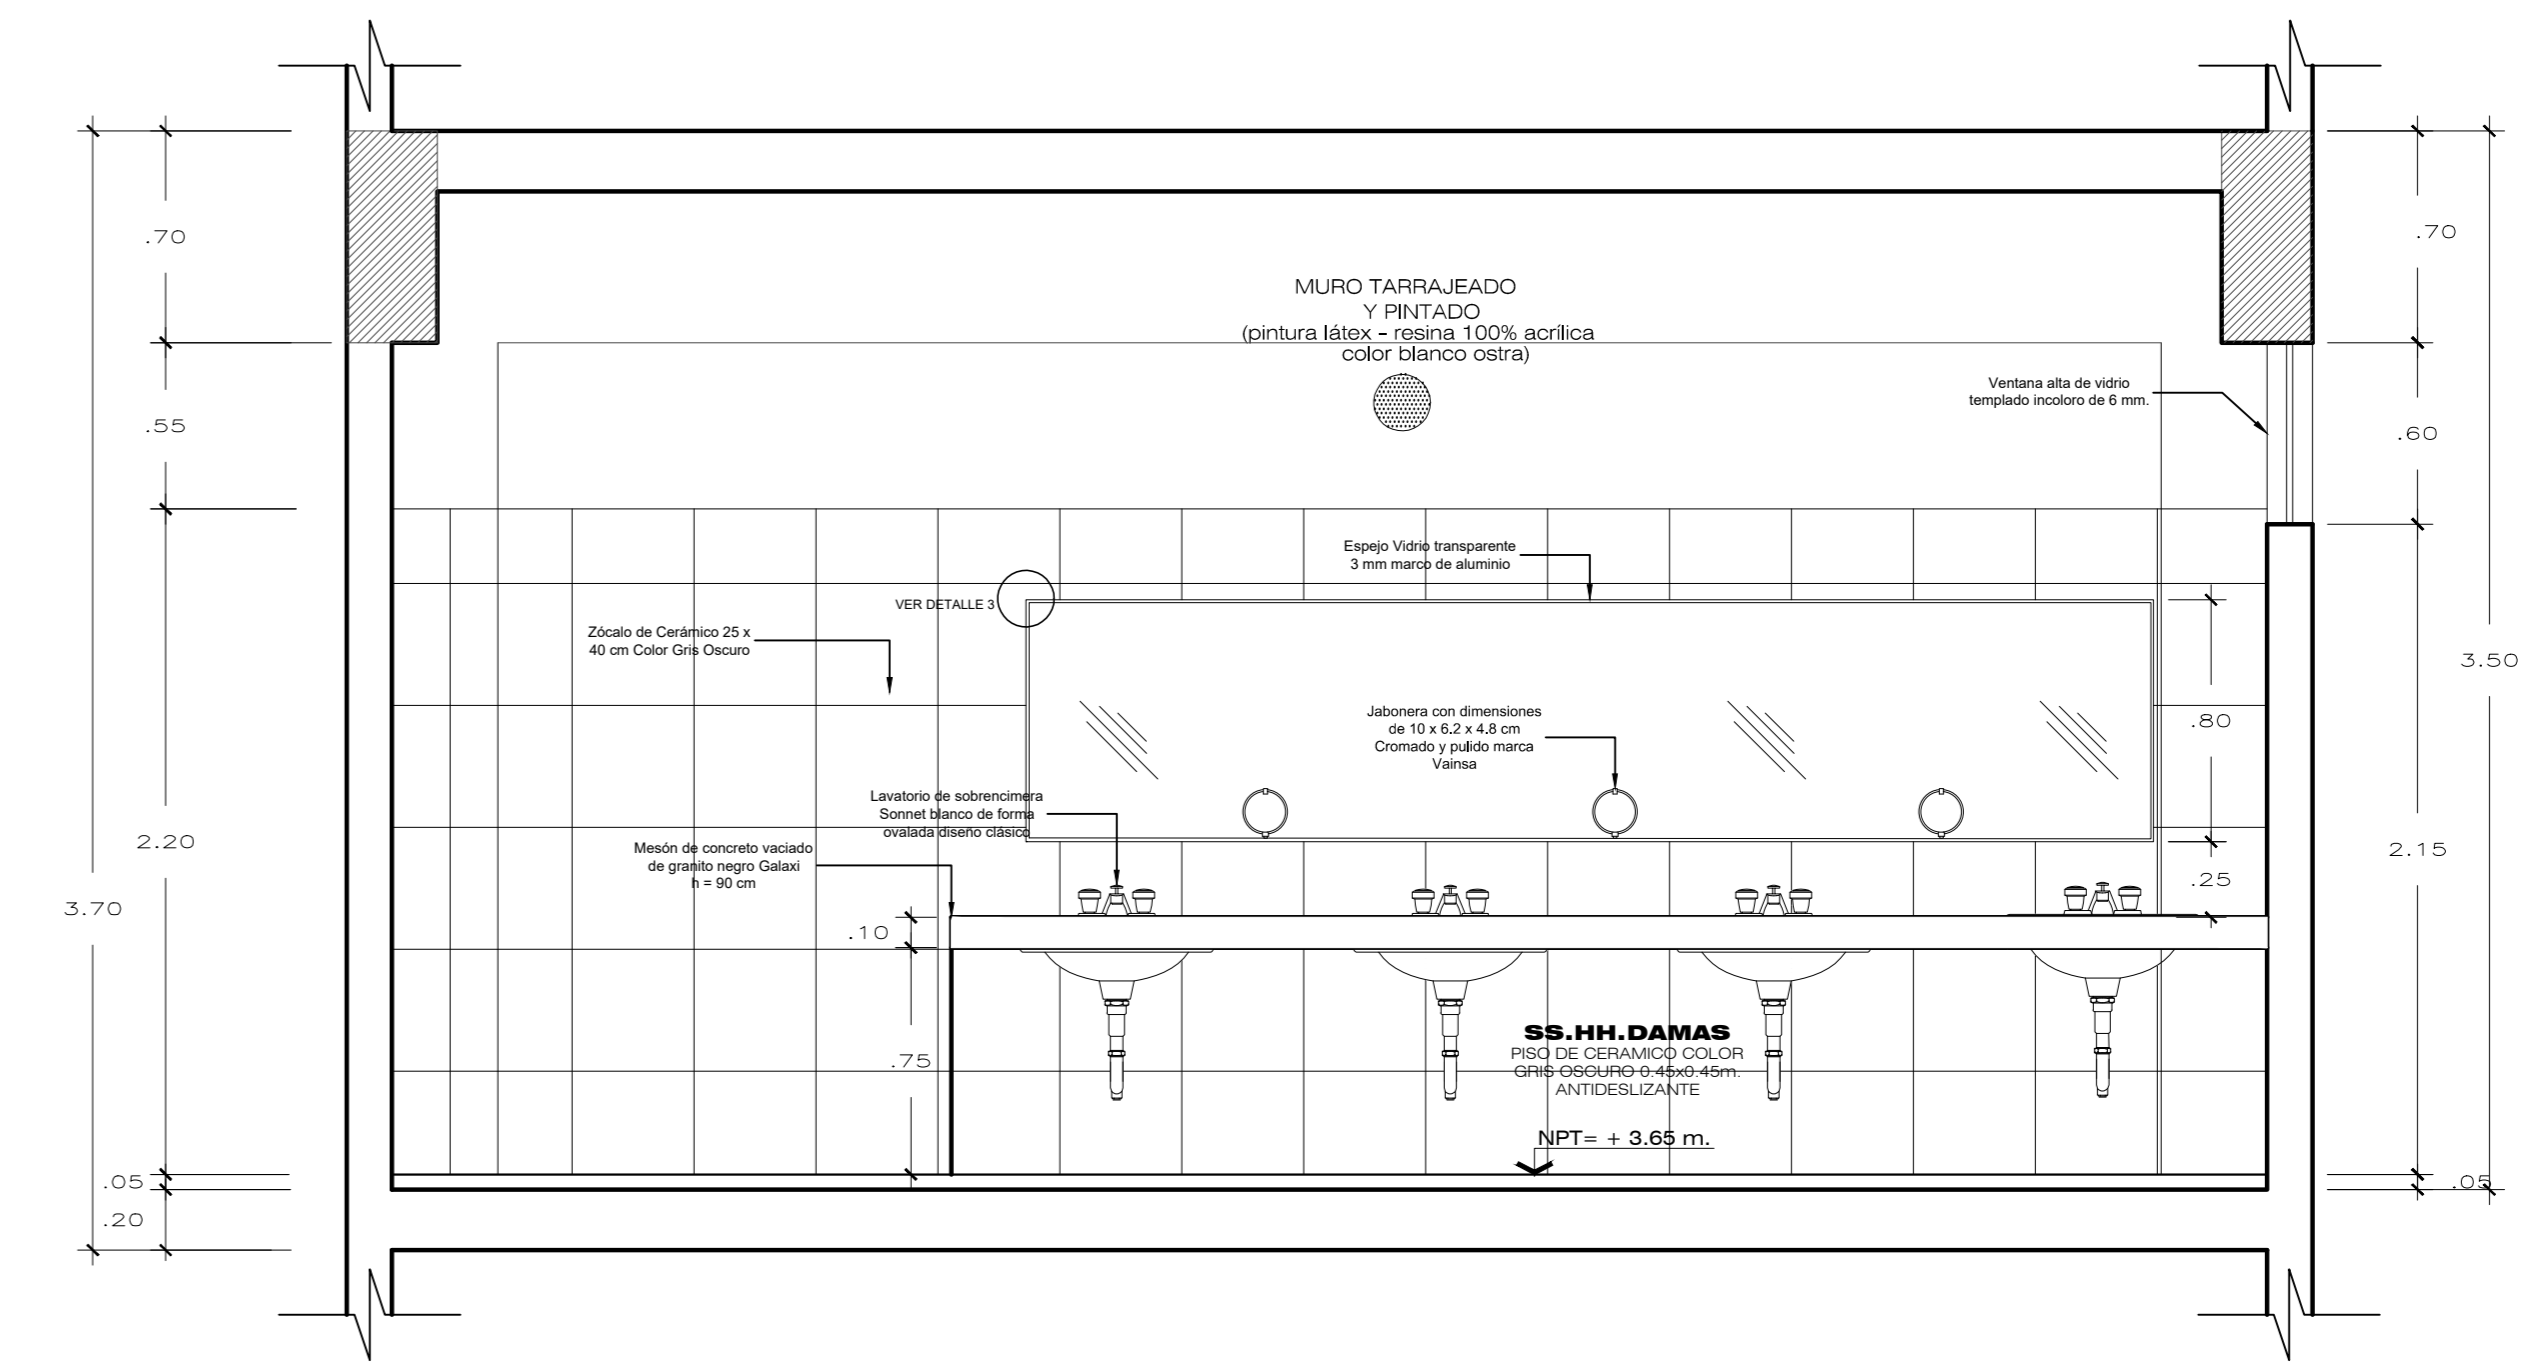

**CORTE A-A'**  
 ESC:1/25

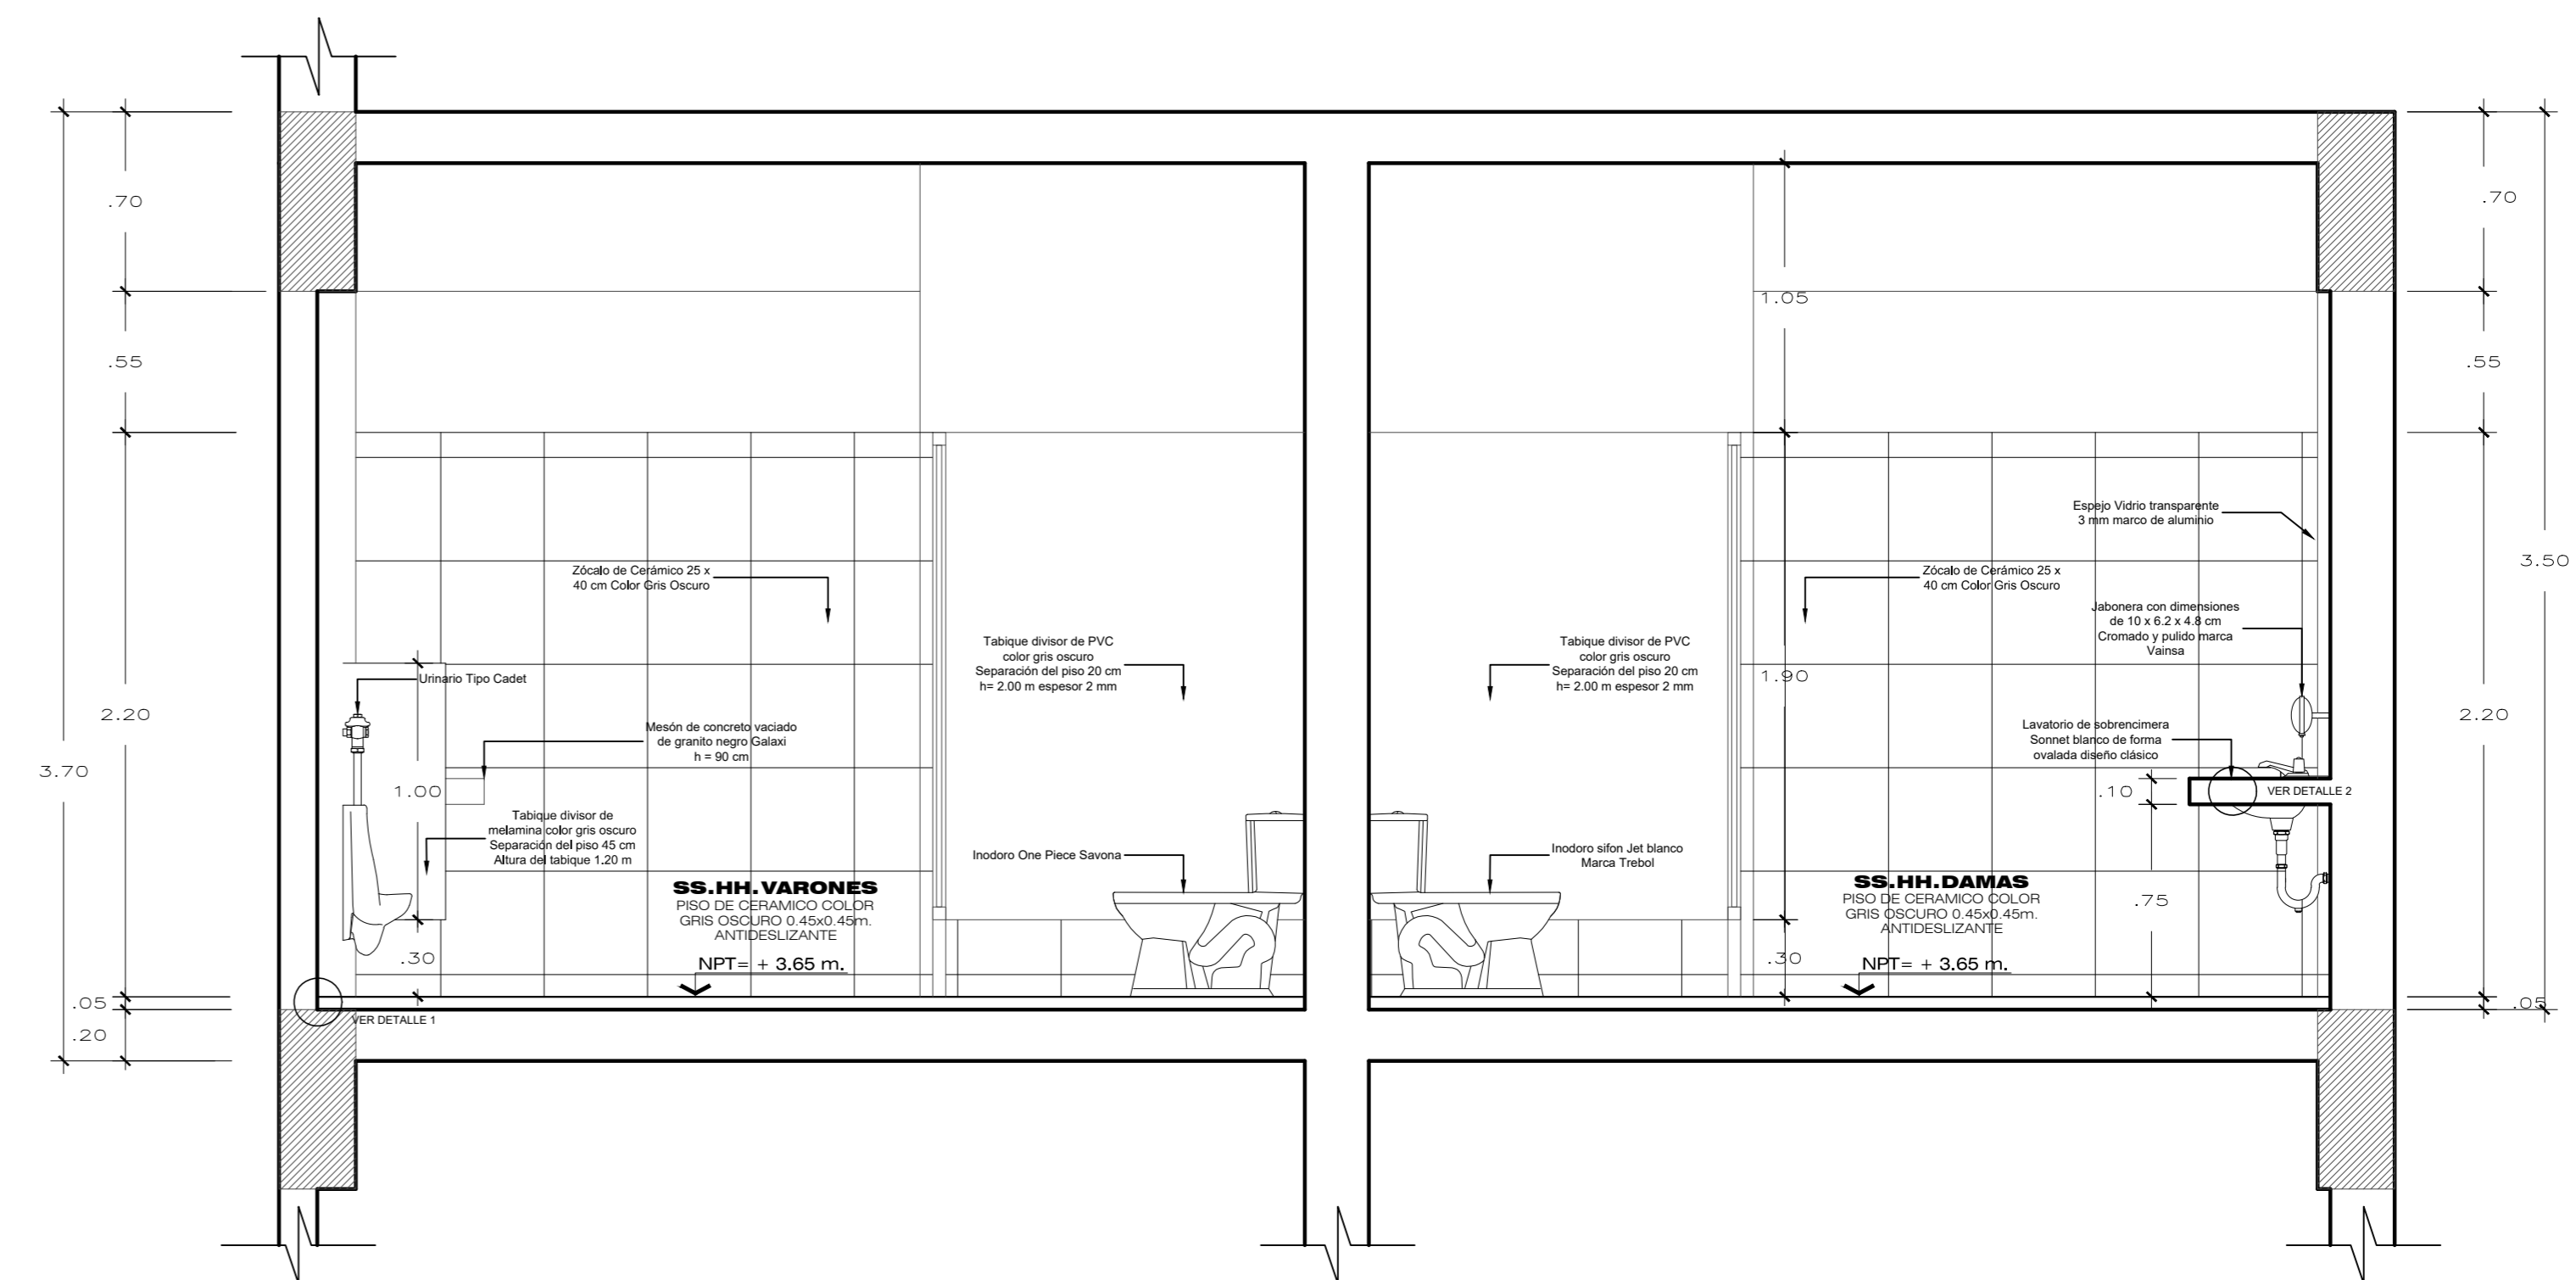

**CORTE B-B'**  
 ESC:1/25

**DETALLE SS.HH.**  
 ESCALA: INDICADA

**PROYECTO DE PARQUE BIBLIOTECA PARA MEJORAR LA OFERTA DE EQUIPAMIENTO HISTORICO - CULTURAL DE LA REGION DE TACNA, 2018**



**UNIVERSIDAD PRIVADA DE TACNA**  
 FACULTAD DE ARQUITECTURA Y URBANISMO

PROYECTO: PROYECTO DE PARQUE BIBLIOTECA PARA MEJORAR LA OFERTA DE EQUIPAMIENTO HISTORICO - CULTURAL DE LA REGION DE TACNA, 2018

VI TALLER TUTORIAL DE TESIS


PLANO: DETALLE DE SS.HH. DAMAS - SS.HH. VARONES

ASESOR: DR. ARQ. Y URB. LUIS ALBERTO CABRERA ZUÑIGA

TESISTA: BACH. ARQ. EBERTH ELOY A., CATUNTA MARIN


ESCALA: 1/50 FECHA: DIC. 2018

Nº de LAMINA: D-02

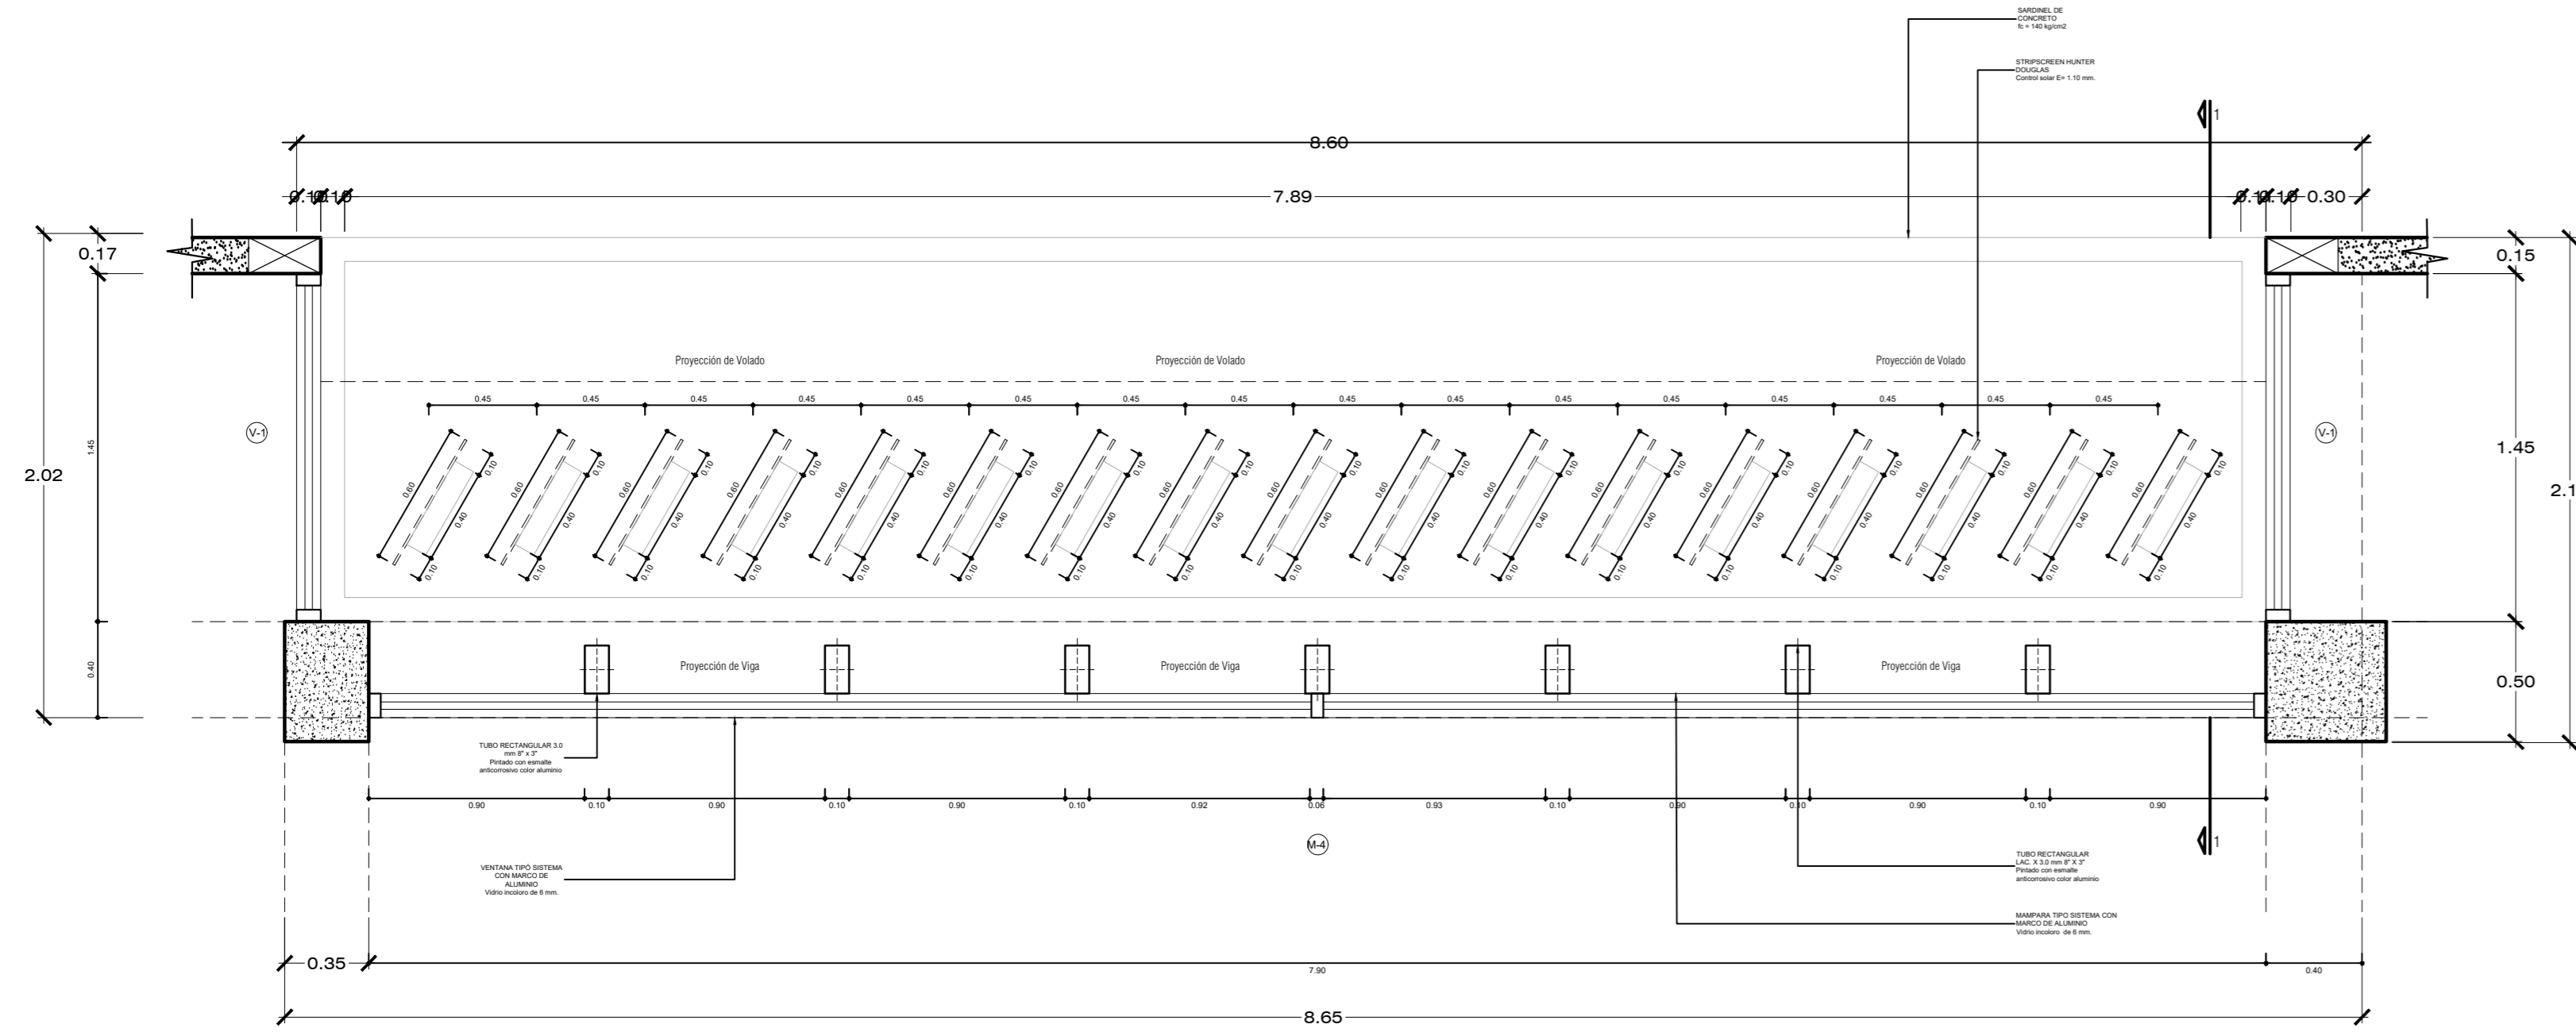


**DETALLE: CELOSIA STRIPSCREEN**

ESC:1/25

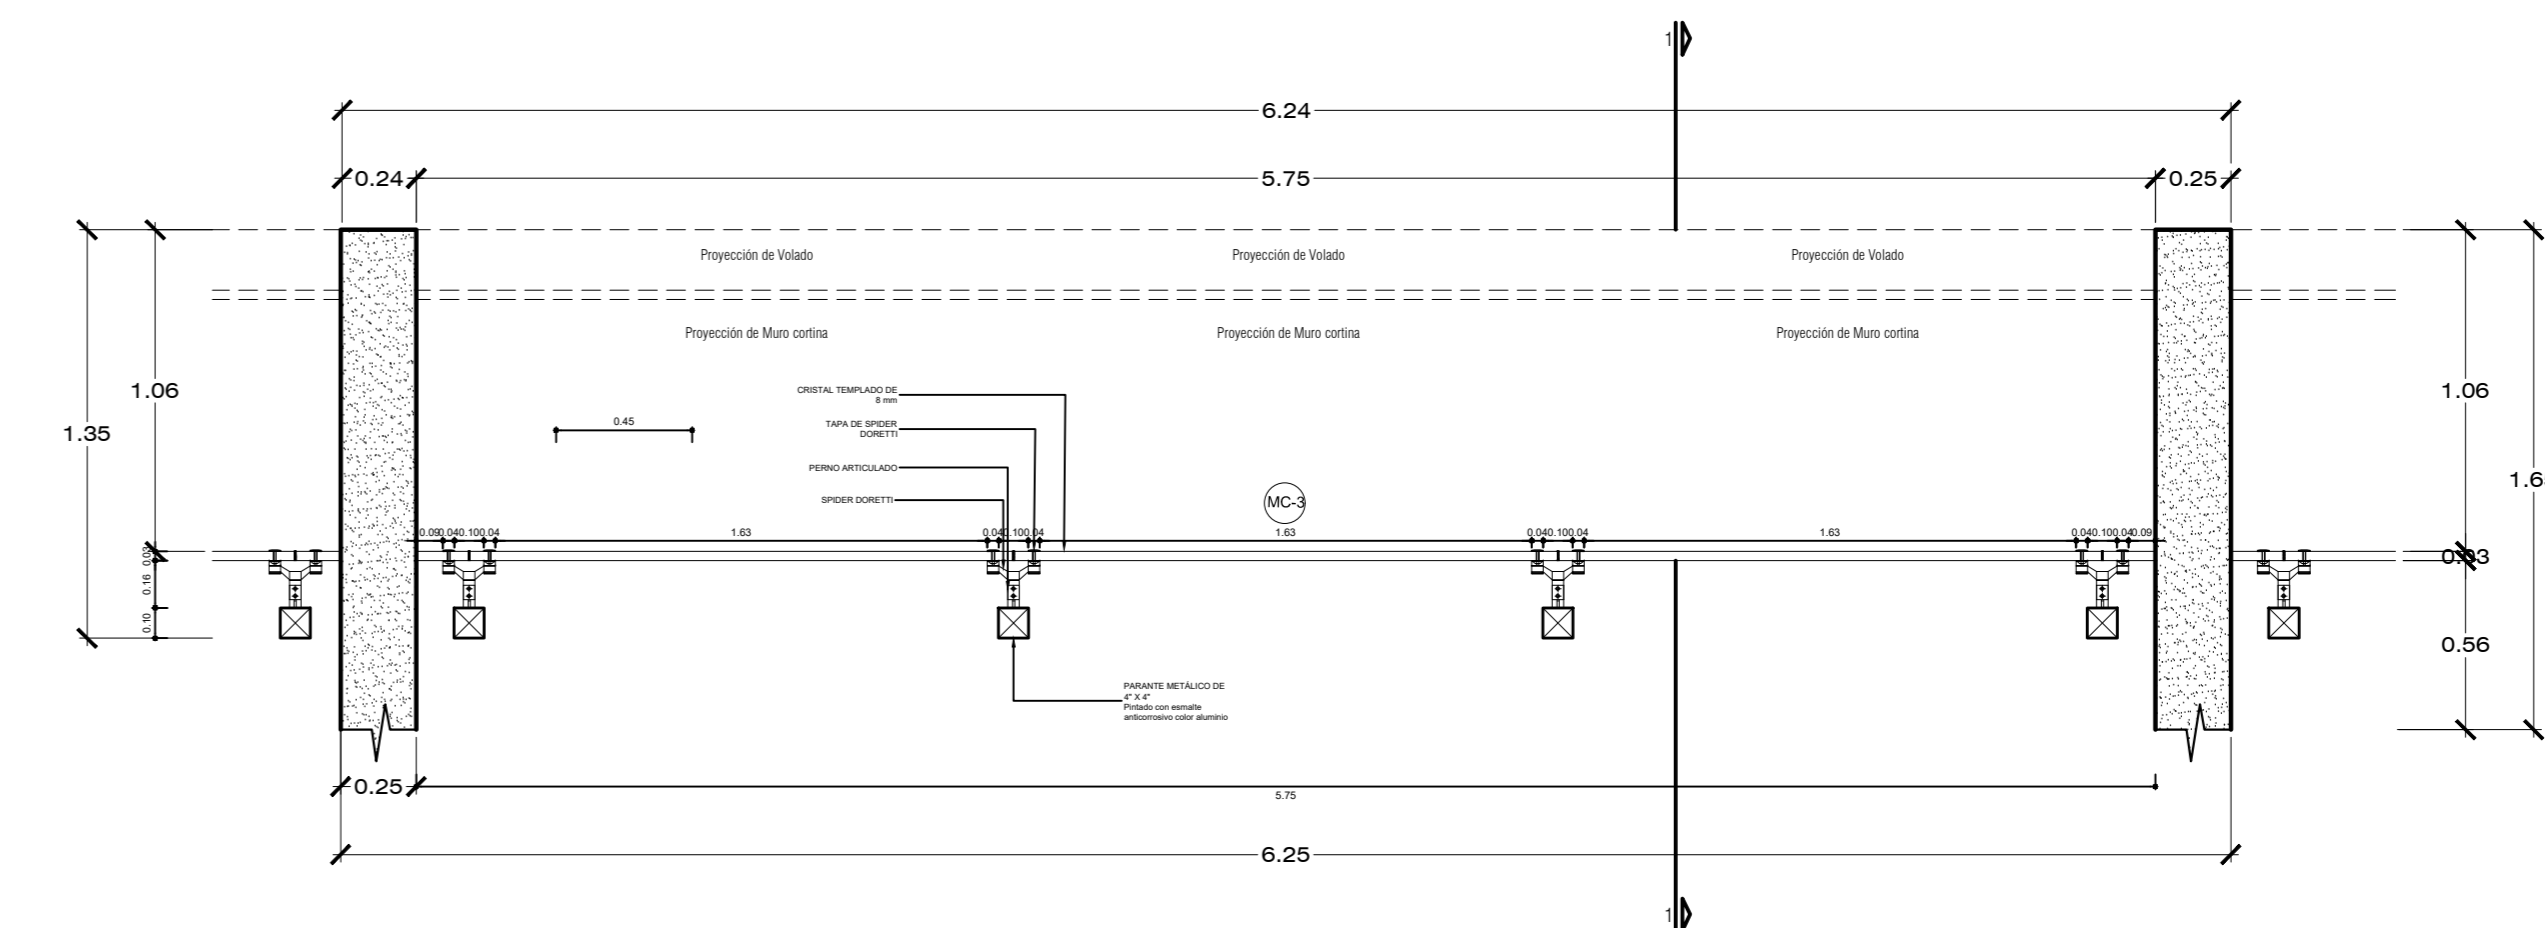


**DETALLE: MURO CORTINA**

ESC:1/25

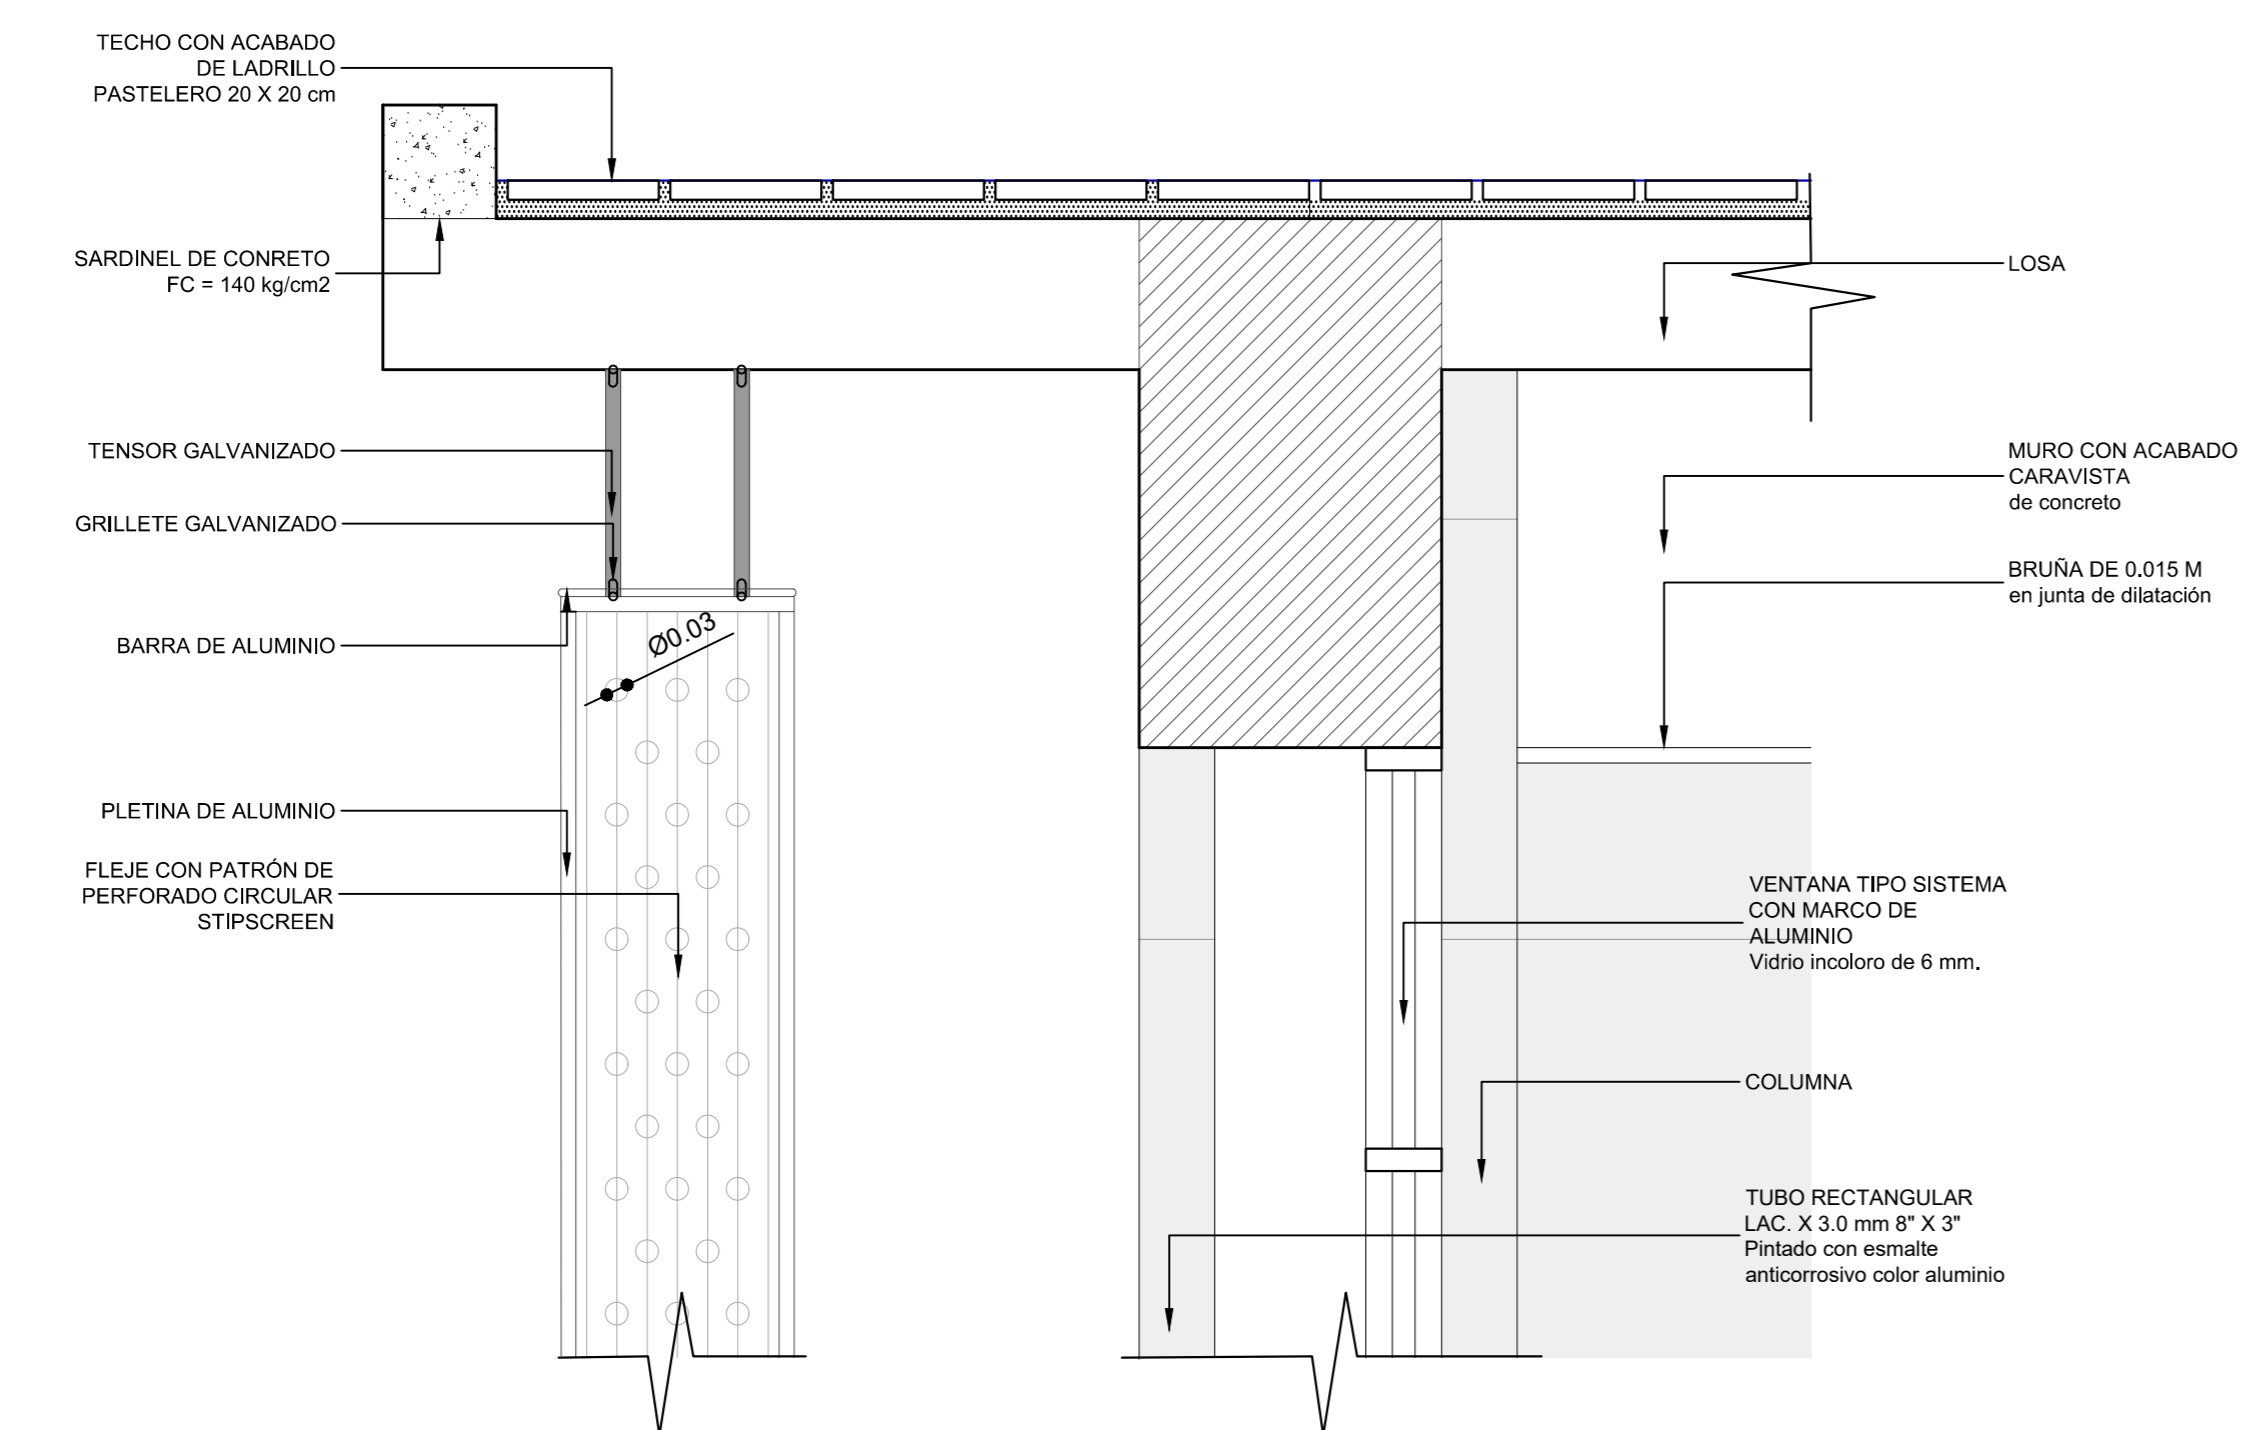


**DETALLE 01**

ESCALA : 1/10

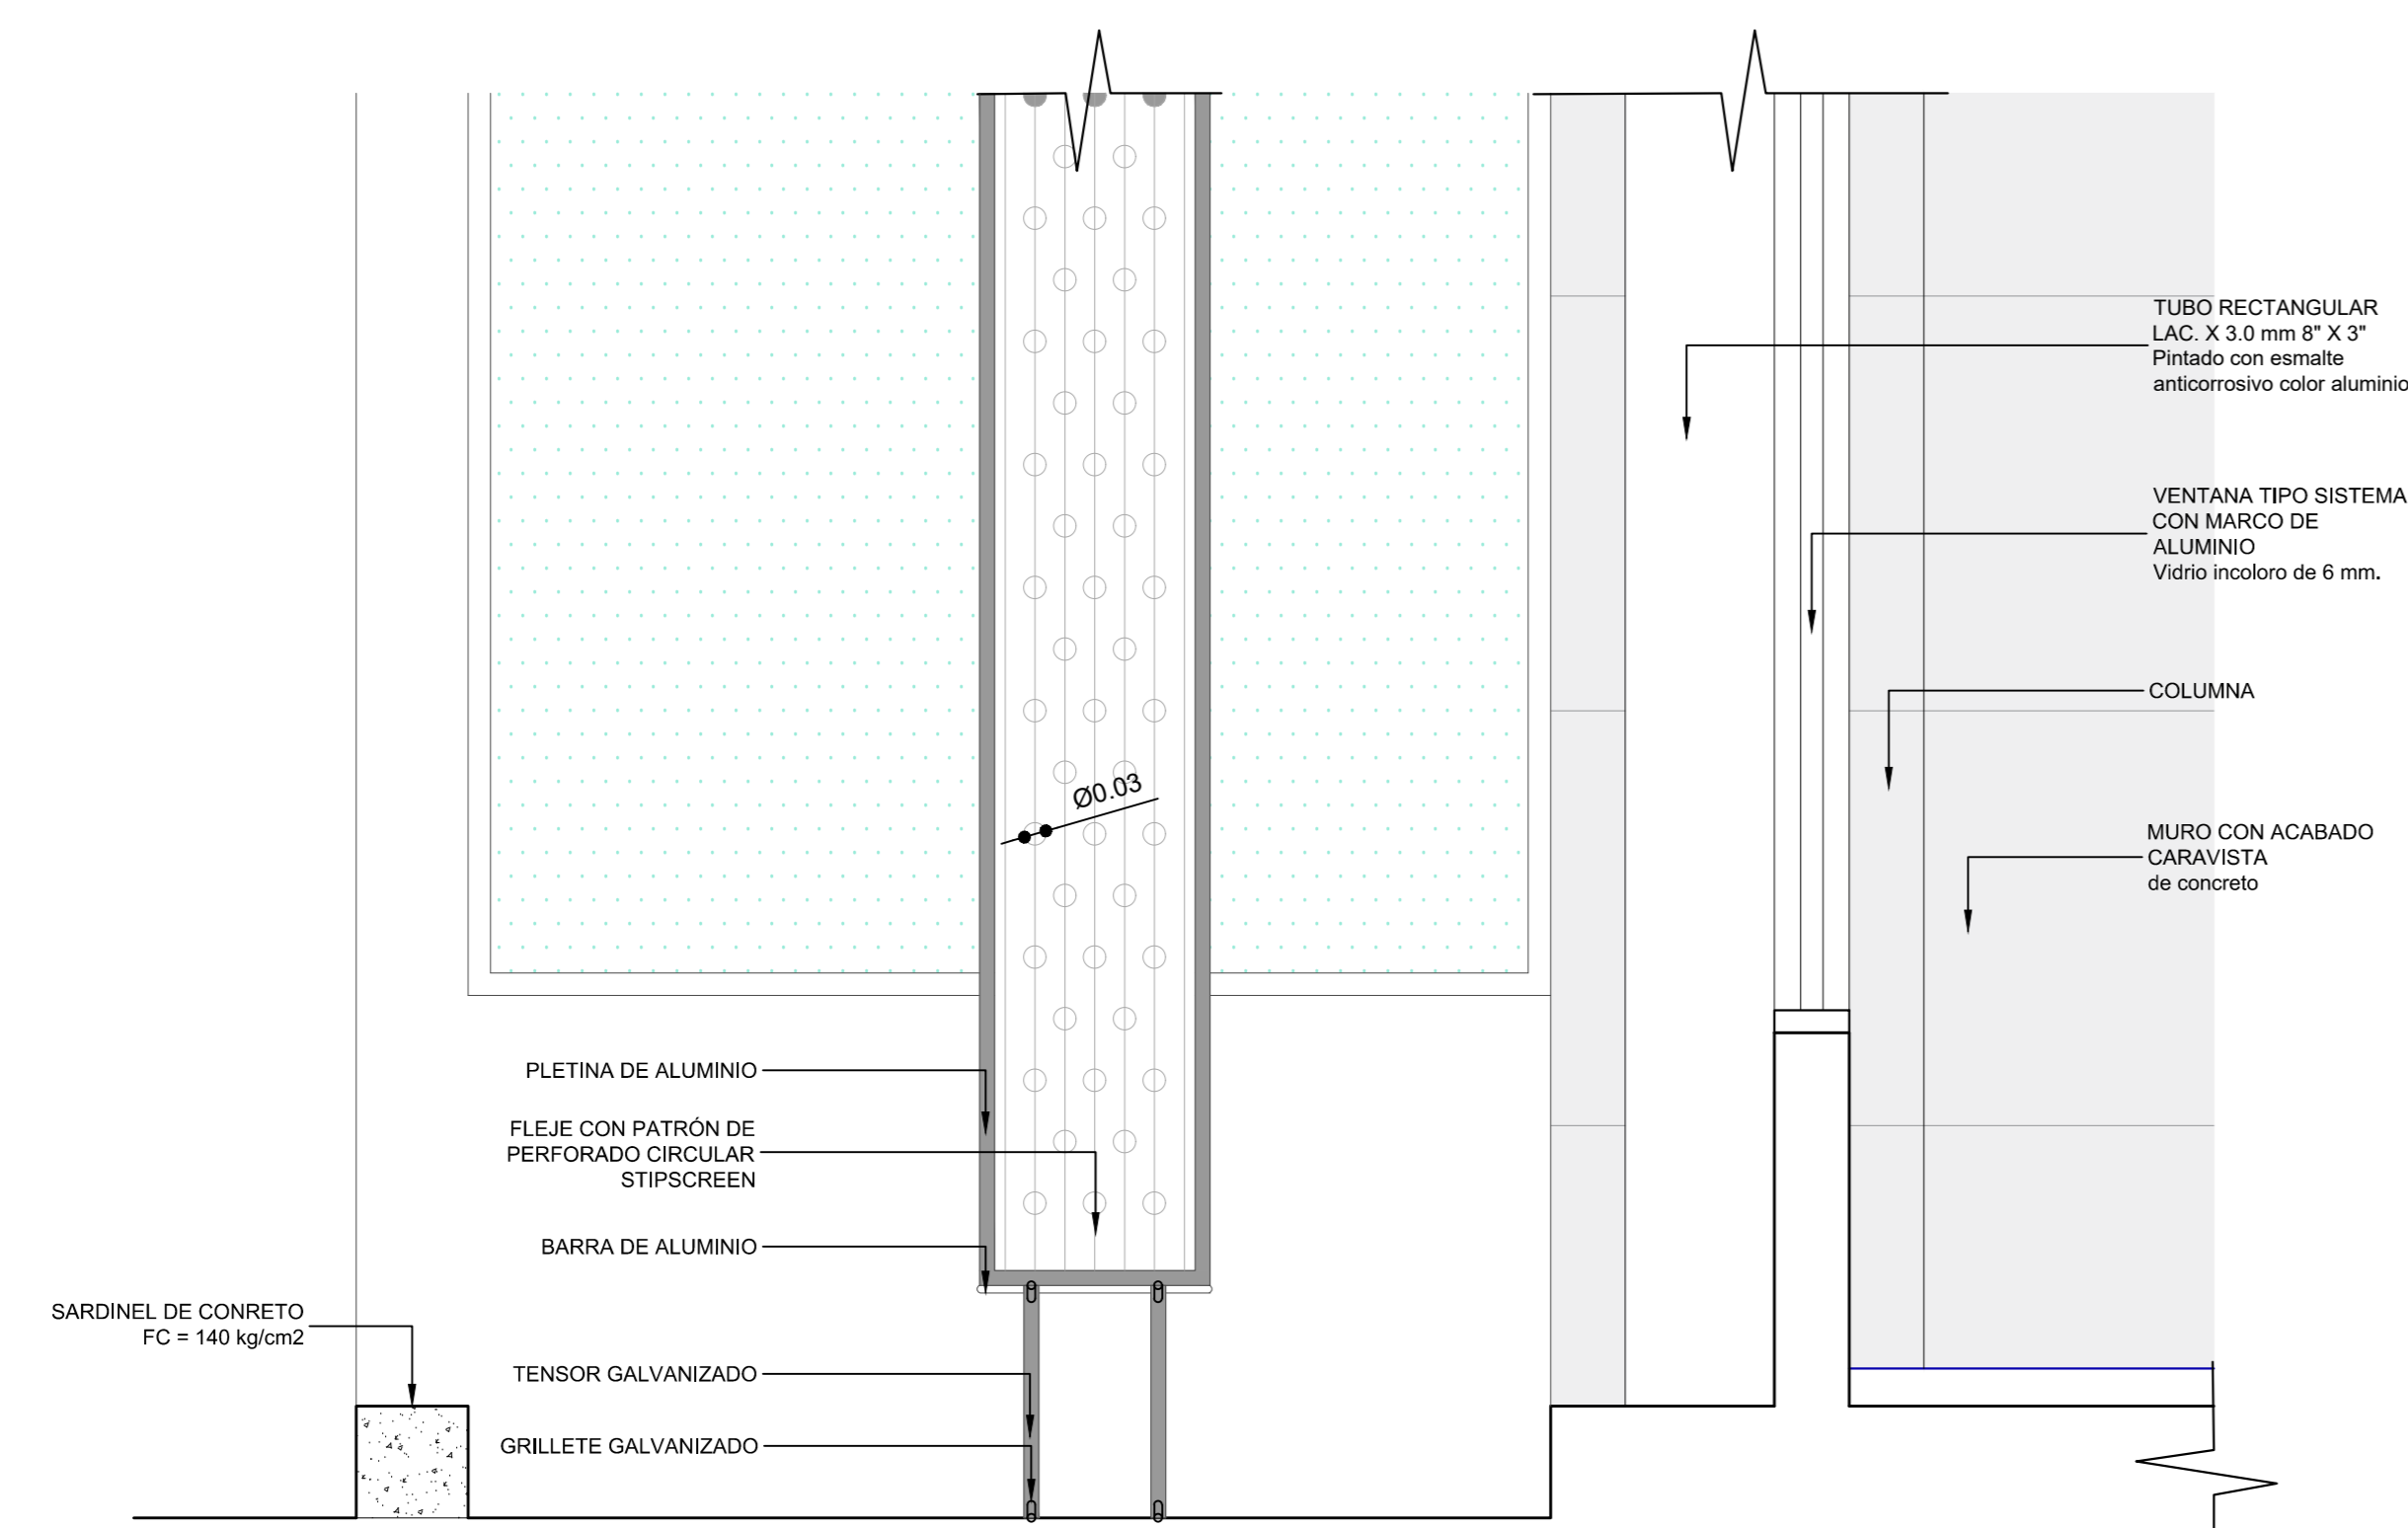

**DETALLE 02**

ESCALA : 1/10

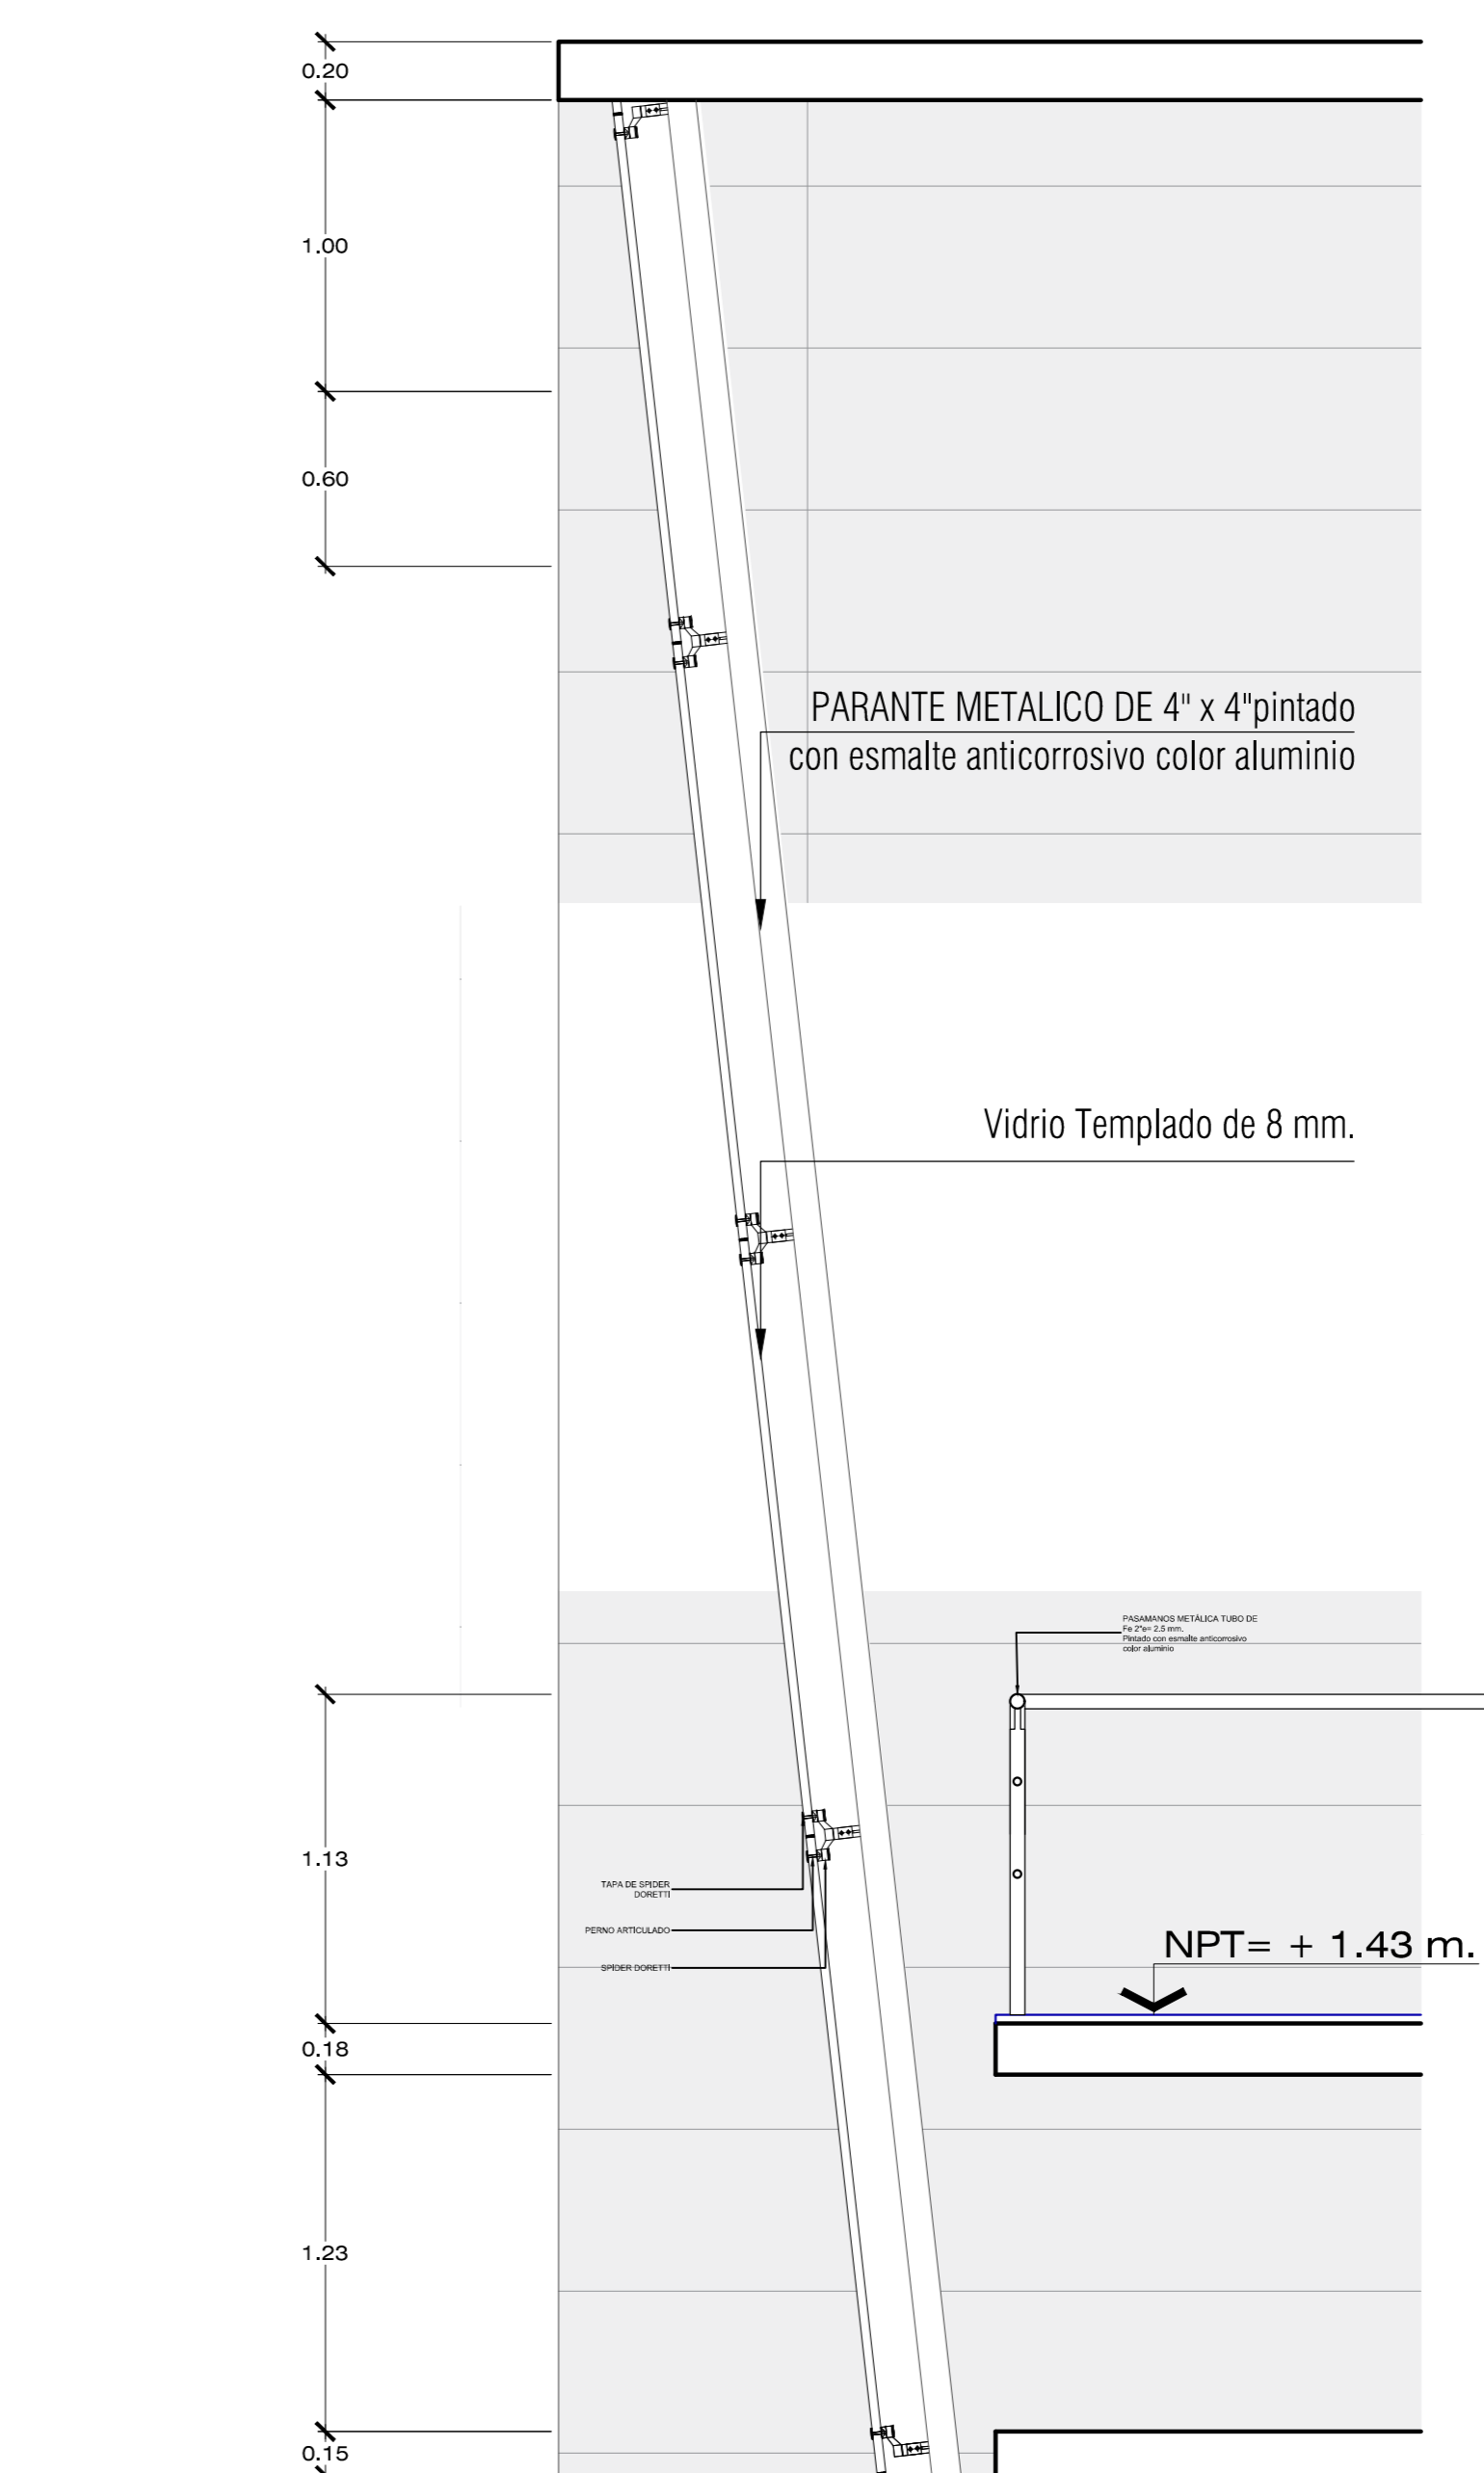

**DETALLE 01**

ESCALA : 1/10

**DETALLE CELOSIA - MURO CORTINA**  
ESCALA: INDICADA

PROYECTO DE PARQUE BIBLIOTECA PARA MEJORAR LA OFERTA DE EQUIPAMIENTO HISTORICO - CULTURAL DE LA REGION DE TACNA, 2018



**UNIVERSIDAD PRIVADA DE TACNA**  
FACULTAD DE ARQUITECTURA Y URBANISMO

PROYECTO: PROYECTO DE PARQUE BIBLIOTECA PARA MEJORAR LA OFERTA DE EQUIPAMIENTO HISTORICO - CULTURAL DE LA REGION DE TACNA, 2018

VI TALLER TUTORIAL DE TESIS

PLANO: DETALLE CELOSIA STRIPSCREEN - MURO CORTINA

ASESOR: DR. ARQ. Y URB. LUIS ALBERTO CABRERA ZUÑIGA

TESISTA: BACH. ARQ. EBERTH ELOY A., CATUNTA MARIN

ESCALA: INDICADA

FECHA: DIC. 2018

Nº de LAMINA : **D-03**