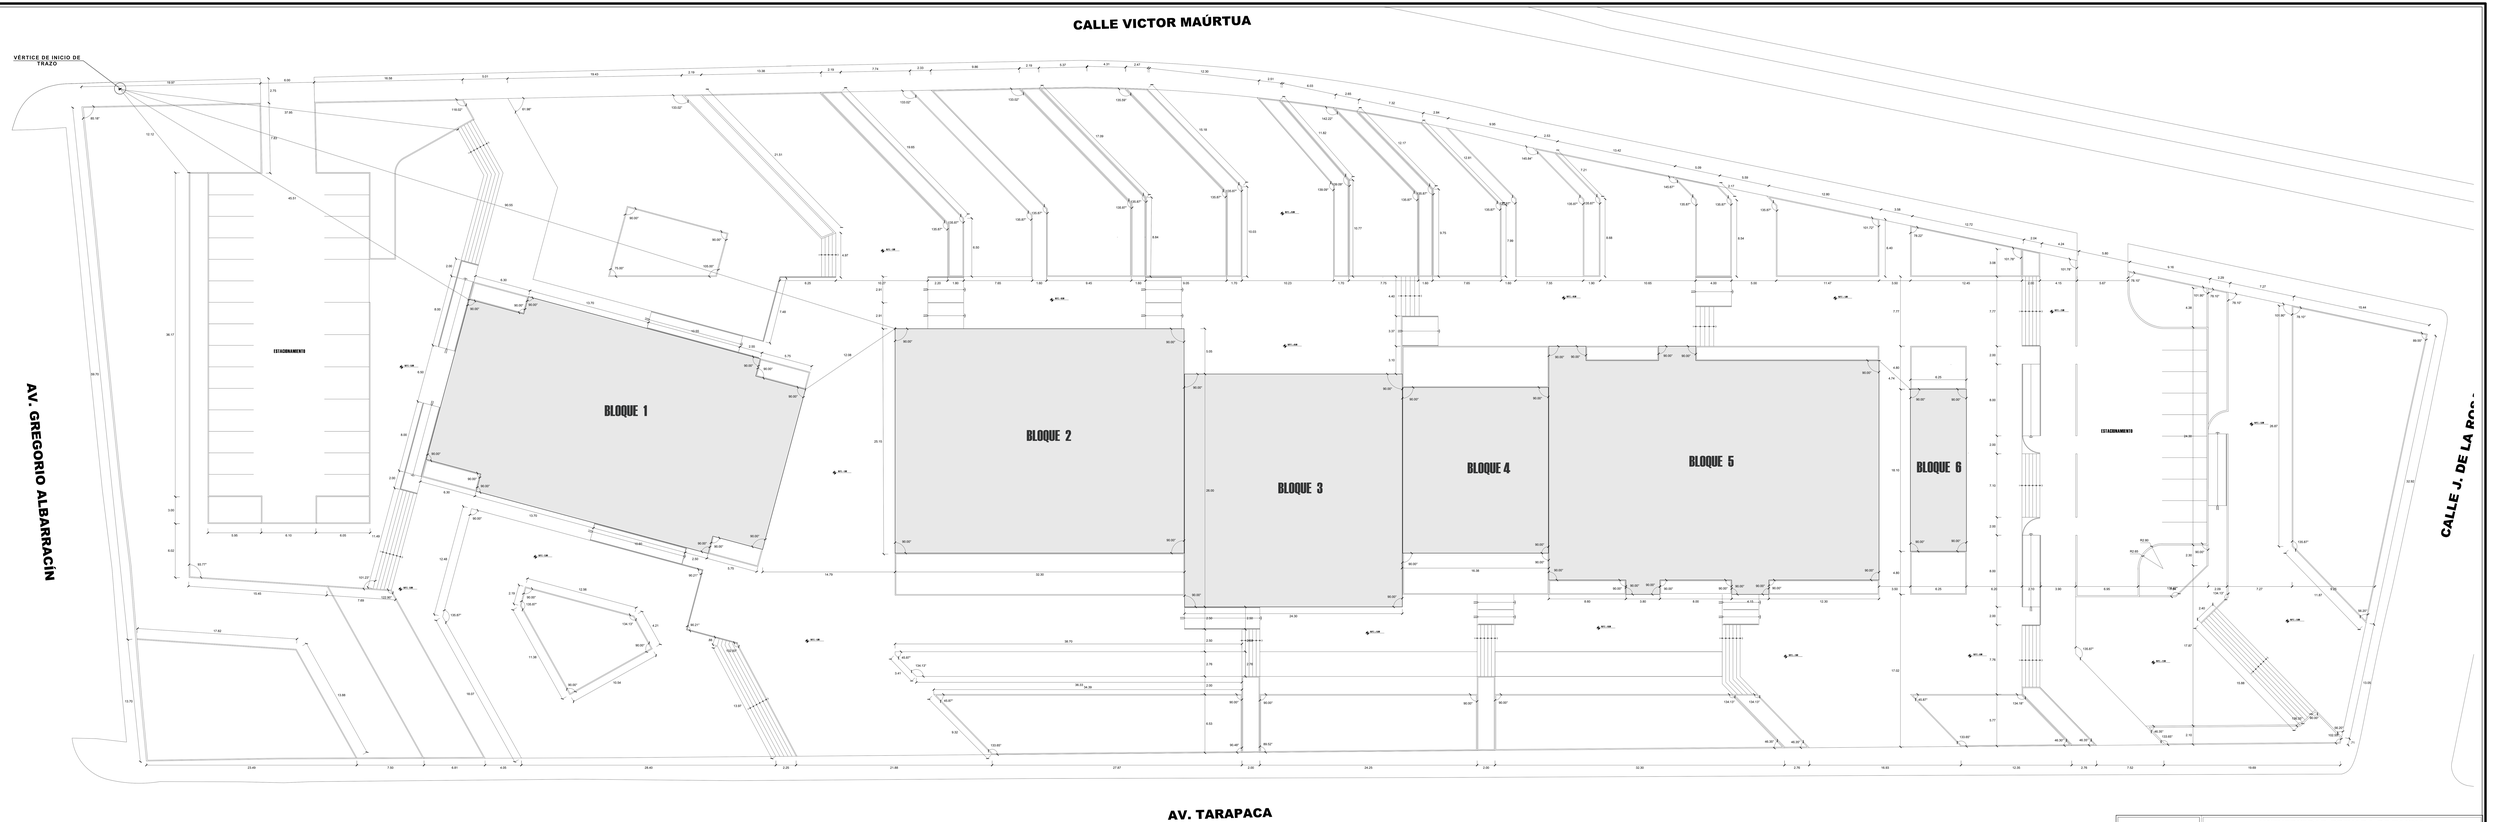

PLANO DE TRAZADO
ESCALA 1/125

PROYECTO DE PARQUE BIBLIOTECA PARA MEJORAR LA OFERTA DE EQUIPAMIENTO HISTORICO - CULTURAL DE LA REGION DE TACNA, 2018

UPT
Facultad de Arquitectura y Urbanismo

UNIVERSIDAD PRIVADA DE TACNA
FACULTAD DE ARQUITECTURA Y URBANISMO

PROYECTO:	PROYECTO DE PARQUE BIBLIOTECA PARA MEJORAR LA OFERTA DE EQUIPAMIENTO HISTORICO - CULTURAL DE LA REGION DE TACNA, 2018
	VI TALLER TUTORIAL DE TESIS
PLANO:	PLANO DE TRAZADO
ASESOR: DR. ARQ. Y URB. LUIS ALBERTO CARRERA ZUÑIGA.	TESISTA: BACH. ARQ. EBERTH ELOY A., CATUNTA MARIN
ESCALA: 1/125 | FECHA: DIC. 2018	Nº de LÁMINA: A-30