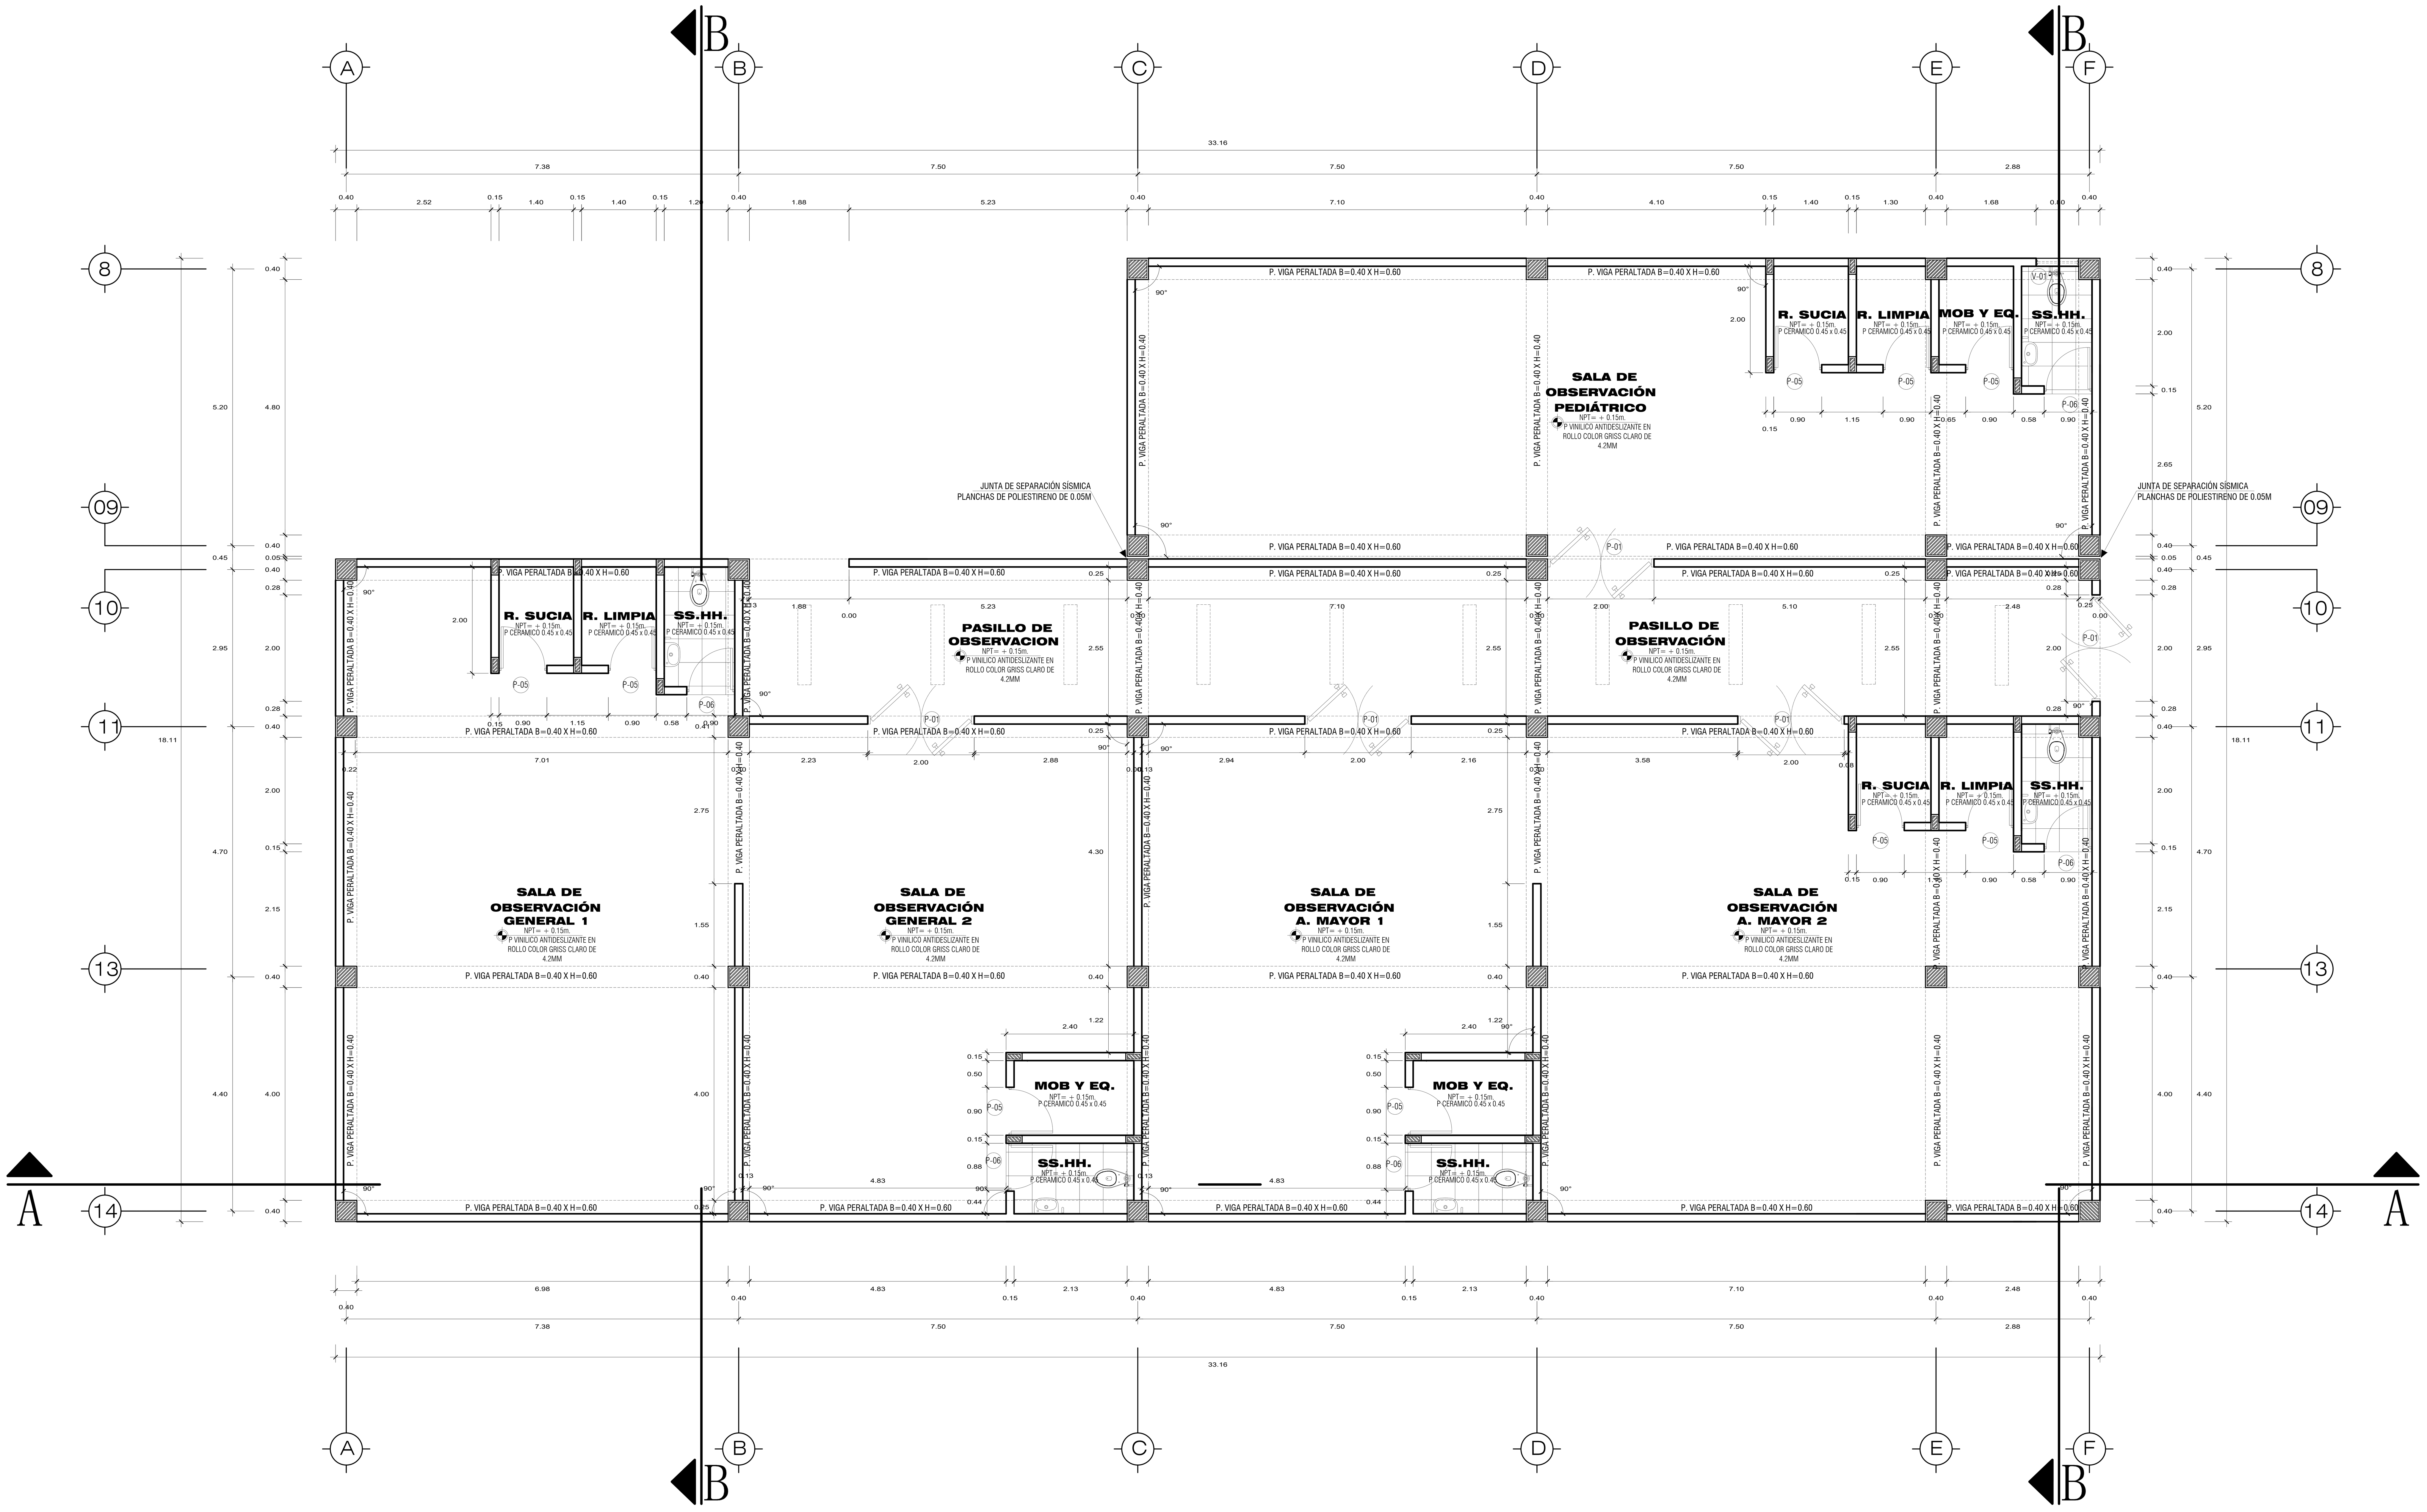

CUADRO DE ACABADOS

Categoría	Materiales	Sala de observacion general 1	Sala de observacion general 2	Sala de observacion adulto mayor 1	Sala de observacion adulto mayor 2	Sala de observacion pediatrico	SS.HH privado pacientes	Cuarto de ropa limpia	Cuarto de ropa sucia	Cuarto de maquinas y equipos movibles
Pisos	CERAMICO CELIMA NACIONAL COLO GRIS CLARO 45x45 CM.						•			
Pisos	PISO LAMINADO 8MM ANTIDESLIZANTE									
Pisos	PORCELANATO 60x60 CM. ANTIDESLIZANTE									
Pisos	PISO DE CEMENTO PULIDO CON JUNTA DE DILATACION CADA 3.00 X 3.00									
Pisos	VINILICO EN ROLLO DE 4.2mm COLOR GRISS CLARO	•	•	•	•	•		•	•	•
Pisos	CEMENTO PULIDO BRUÑADO									
Contrazocalo	CERAMICO 20x20 CM. H=10 CM.						•			
Contrazocalo	PORCELANATO 60x60 CM. H=10 CM. (INTERIOR)									
Contrazocalo	CERAMICO 40x40 CM. H=10 CM.									
Contrazocalo	CEMENTO VOLEADO CON RADIO DE 0.05m CON ACABADO EN VINILICO DE 4.2mm.	•	•	•	•	•		•	•	•
Contrazocalo	CUBRE JUNTAS H=10 CM. (INTERIOR)									
Contrazocalo	VINILICO DE 0.10 X 0.10									
Zocalo y revestimiento	TARRAJEO FROTACHADO Y EMPASTADO	•	•	•	•	•	•	•	•	•
Zocalo y revestimiento	CERAMICO 15x15 CM. H=1.90 M.									
Zocalo y revestimiento	VINILICO EN ROLLO SIN JUNTAS H= 1.50 COLOR GRIS CLARO	•	•	•	•	•				
Zocalo y revestimiento	CERAMICO 20x30 CM. H=1.60 M.									
Zocalo y revestimiento	CERAMICO 20x30 CM. H=1.20 M.									
Cielo raso	CIELO RASO SUSPENDIDO DE PERFILERIA METALICA MODULAR	•	•	•	•	•		•	•	•
Cielo raso	TABLEROS DE FIBRA MINERAL CON AISLAMIENTO ACUSTICO									
Cielo raso	FROTACHADO Y PINTADO CON LATEX	•	•	•	•	•	•	•	•	•
Revoque y pintura – Exteriores – Muros	TARRAJEADO Y PINTADO CON PINTURA OLEO MATE PANTONE COOL GRAY 6	•	•	•	•	•	•	•	•	•
Revoque y pintura – Exteriores – Muros	MURO DE DRYWALL MASILLADO Y PINTADO CON PINTURA ACRILICA									
Revoque y pintura – Exteriores – Muros	MURO DE MADERA MASILLADO Y PINTADO CON PINTURA ACRILICA									
Revoque y pintura – Exteriores – Col y Vig	TARRAJEADO Y PINTADO CON PINTURA OLEO MATE PANTONE COOL GRAY 6	•	•	•	•	•	•	•	•	•
Revoque y pintura – Exteriores – Col y Vig	TARRAJEADO Y PINTADO CON PINTURA ACRILICA									
Revoque y pintura – Interiores – Muros	TARRAJEADO Y PINTADO CON PINTURA OLEO MATE PANTONE WARM GRAY 1	•	•	•	•	•	•	•	•	•
Revoque y pintura – Interiores – Muros	MURO DE DRYWALL MASILLADO Y PINTADO CON PINTURA ACRILICA									
Revoque y pintura – Interiores – Muros	MURO DE MADERA MASILLADO Y PINTADO CON PINTURA ACRILICA									
Revoque y pintura – Interiores – Col y Vig	TARRAJEADO Y PINTADO CON PINTURA OLEO MATE PANTONE WARM GRAY 1	•	•	•	•	•	•	•	•	•
Revoque y pintura – Interiores – Col y Vig	TARRAJEADO Y PINTADO CON PINTURA ACRILICA									
Carpinteria – Madera	CONTRAPLACADO C/ TRIPLAY DE 4mm C/ PROTECCION DE GOLPES Y MIRILLA DE VIDRIO	•	•	•	•	•				
Carpinteria – Madera	MADERA CONTRAPLACADA C/ PLANCHA DE TRIPLAY DE 2mm POR PLANCHA.	•	•	•	•	•	•	•	•	•
Carpinteria – Madera	MELAMINE									
Carpinteria – Metal	MARCO DE FIERRO FUNDIDO PUERTAS Y VENTANAS									
Carpinteria – Metal	MARCO DE ALUMINIO COLOR GRIS CLARO PUERTAS Y VENTANAS									
Vidrio	VIDRIO TEMPLADO DE 4mm CON PERFILES DE ALUMINIO	•				•	•			
Vidrio	VIDRIO TEMPLADO DE 8MM SISTEMA SPYDER									
Vidrio	VIDRIO IMPRESO									
Vidrio	VIDRIO TRANSPARENTE SIMPLE									
Cerrajeria	CHAPA DE 2 GOLPES CON SEGURO INTERIOR									
Cerrajeria	CERRADURA DE PERILLA GOAL 42 NP SEGURO INTERIOR TIPO PALANCA	•	•	•	•	•	•	•	•	•
Cerrajeria	CERRADURA TIPO PALANCA									
Aparatos y accesorios sanitarios – Aparatos – Inodoro	INODORO TANQUE BAJO COLOR BLANCO						•			
Aparatos y accesorios sanitarios – Aparatos – Inodoro	INODORO C/ FLUXOMETRO COLOR BLANCO									
Aparatos y accesorios sanitarios – Aparatos – Urinario	URINARIO EMPOTRADO EN PARED COLOR BLANCO									
Aparatos y accesorios sanitarios – Aparatos – Urinario	URINARIO EMPOTRADO EN PARED C/ FLUXOMETRO COLOR BLANCO									
Aparatos y accesorios sanitarios – Aparatos – Lavatorios	LAVAMANOS EMPOTRADO EN PARED COLOR BLANCO									
Aparatos y accesorios sanitarios – Aparatos – Lavatorios	OVALIN EMPOTRADO EN MESON COLOR BLANCO						•			
Aparatos y accesorios sanitarios – Aparatos – Lavatorios	LAVADERO DE ACERO INOXIDABLE DE UNA POSA SIN ESCURRIDERO									
Aparatos y accesorios sanitarios – Aparatos – Lavatorios	LAVADERO DE ACERO INOXIDABLE DE UNA POSA CON ESCURRIDERO									
Aparatos y accesorios sanitarios – Griferia – Llaves	LLAVE DE LAVATORIO MONOCROMADO									
Aparatos y accesorios sanitarios – Griferia – Llaves	LLAVE DE LAVATORIO MONOCROMADO PICO ALTO						•			
Coberturas	COBERTURA LISA DE POLICARBONADO REGLEANTE, FIJADA A TIJERAL METALICO									
Coberturas	COBERTURA DE POLIPROPILENO FIJADA A ESTRUCTURA METALICA									
Coberturas	LADRILLO PASTELERO SOBRE MORTERO C/ UNA CAPA DE IMPERMEABILIZANTE	•	•	•	•	•	•	•	•	•
Coberturas	CLARABOYA DE ESTRUCTURA DE PERFILES METALICOS CON VIDRIO CATEDRAL DE 6 MM.									

BLOQUE A

CUADRO DE VANOS - PUERTAS

NOMENCLATURA	ANCHO	ALTO	CANT.	TIPO
P - 01	2.00m	2.10m	05 unid	PUERTA DOBLE HOJA CON MIRILLA DE VIDRIO 4MM, CON PROTECCION A GOLPES DE CAMILLAS H= 1.50
P - 05	0.90m	2.10m	09 unid	PUERTA TIPO TABLERO CON RESISTENCIA A LA HUMEDAD TERMOLAMINADO COLOR GRIS CLARO
P - 06	0.90m	2.10m	05 unid	PUERTA CONTRAPLACADA CON TRIPLAY DE 2mm COLOR GRIS CLARO

CUADRO DE VANOS - VENTANAS

NOMENCLATURA	ANCHO	ALTO	ALF.	CANT.	TIPO
V - 01	0.60m	1.20m	2.50m	01unid	VENTANA ALTA TIPO SISTEMA C/VIDRIO TEMPLADO DE 6MM

ESQUEMA DE DESARROLLO POR BLOQUES

Esc. 1/500

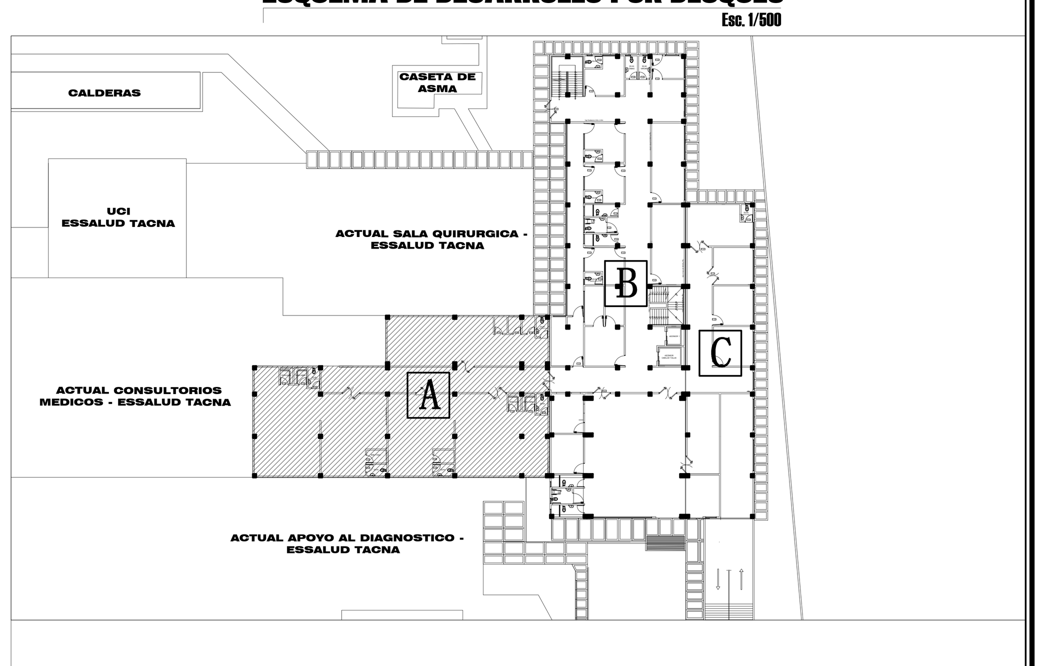

BLOQUE A - PRIMER NIVEL

Esc. 1/50

MEJORAMIENTO Y AMPLIACION DE LA INFRAESTRUCTURA DEL DEPARTAMENTO DE EMERGENCIA DE LA RED ASISTENCIAL ESSALUD TACNA, PARA MEJORAR LA CAPACIDAD Y CALIDAD DE ATENCION, 2018

UPT
Facultad de Arquitectura y Urbanismo

UNIVERSIDAD PRIVADA DE TACNA
FACULTAD DE ARQUITECTURA Y URBANISMO

PROYECTO: MEJORAMIENTO Y AMPLIACION DE LA INFRAESTRUCTURA DEL DEPARTAMENTO DE EMERGENCIA DE LA RED ASISTENCIAL ESSALUD TACNA, PARA MEJORAR LA CAPACIDAD Y CALIDAD DE ATENCION, 2018

VI TALLER TUTORIAL DE TESIS

PLANO: PROYECTO - PLANIMETRIA DE BLOQUE A

ASESOR: ARQ. ROSA ESPERANZA TORRES MIRANDA

TESISTA: BACH. ARQ. EDUARDO LEONARD VILCA LARICO.

Nº de LAMINA: AR-01

ESCALA: 1/50

FECHA: DICIEMBRE 2018

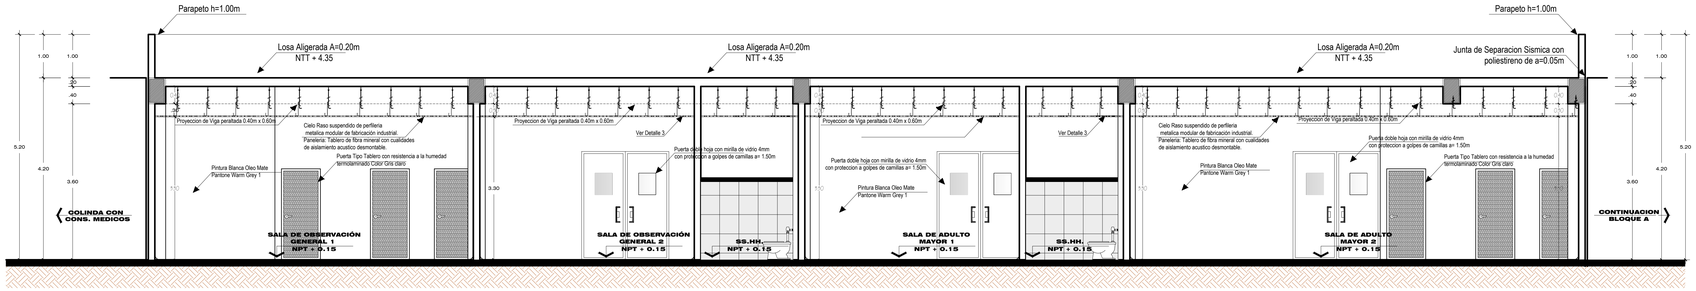

CORTE LONGITUDINAL A - A

Esc. 1/50

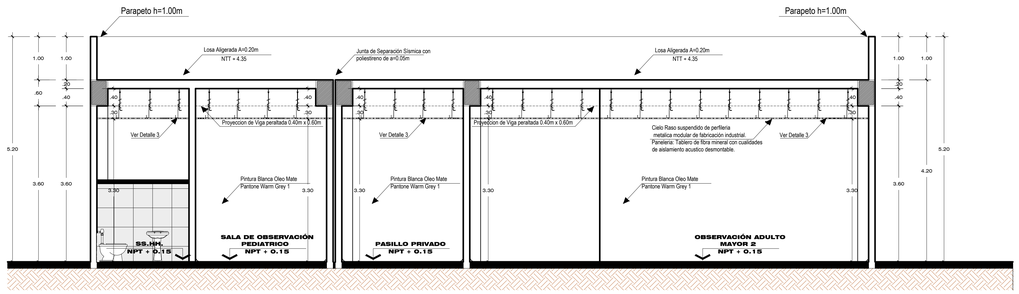

CORTE TRANSVERSAL B - B

Esc. 1/50

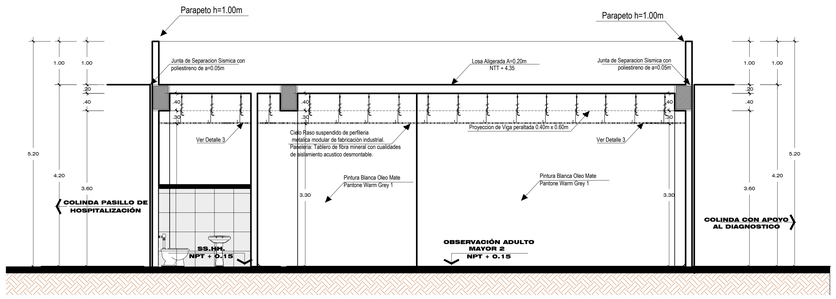

CORTE TRANSVERSAL C - C

Esc. 1/50

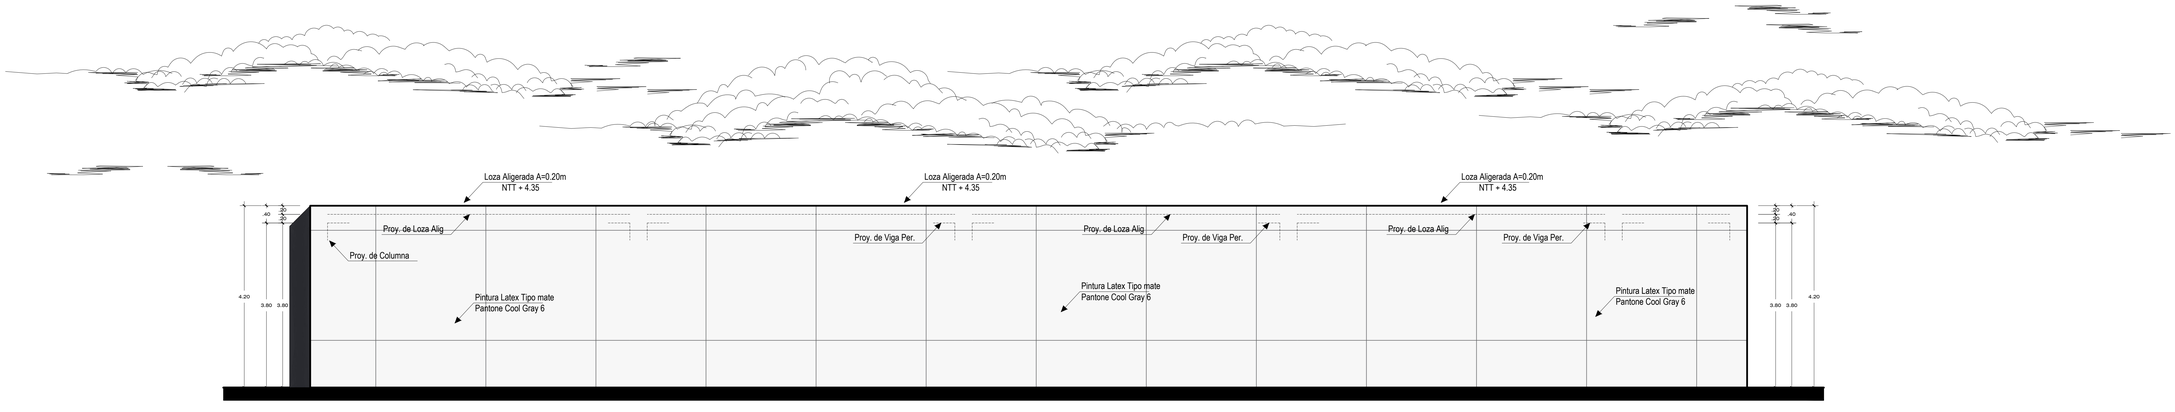

ELEVACION FRONTRAL

Esc. 1/50

BLOQUE A - CORTES Y ELEVACIONES

Esc. 1/50

MEJORAMIENTO Y AMPLIACION DE LA INFRAESTRUCTURA DEL DEPARTAMENTO DE EMERGENCIA DE LA RED ASISTENCIAL ESSALUD TACNA, PARA MEJORAR LA CAPACIDAD Y CALIDAD DE ATENCION, 2018

UPT
Facultad de Arquitectura y Urbanismo

UNIVERSIDAD PRIVADA DE TACNA
FACULTAD DE ARQUITECTURA Y URBANISMO

PROYECTO: MEJORAMIENTO Y AMPLIACION DE LA INFRAESTRUCTURA DEL DEPARTAMENTO DE EMERGENCIA DE LA RED ASISTENCIAL ESSALUD TACNA, PARA MEJORAR LA CAPACIDAD Y CALIDAD DE ATENCION, 2018

VI TALLER TUTORIAL DE TESIS

PLANO: PROYECTO - CORTES Y ELEVACIONES

ASESOR: ARQ. ROSA ESPERANZA TORRES MIRANDA

TESISTA: BACH. ARQ. EDUARDO LEONARD VILCA LARICO.

ESCALA: 1/50

FECHA: DICIEMBRE 2018

Nº de LAMINA : AR-02

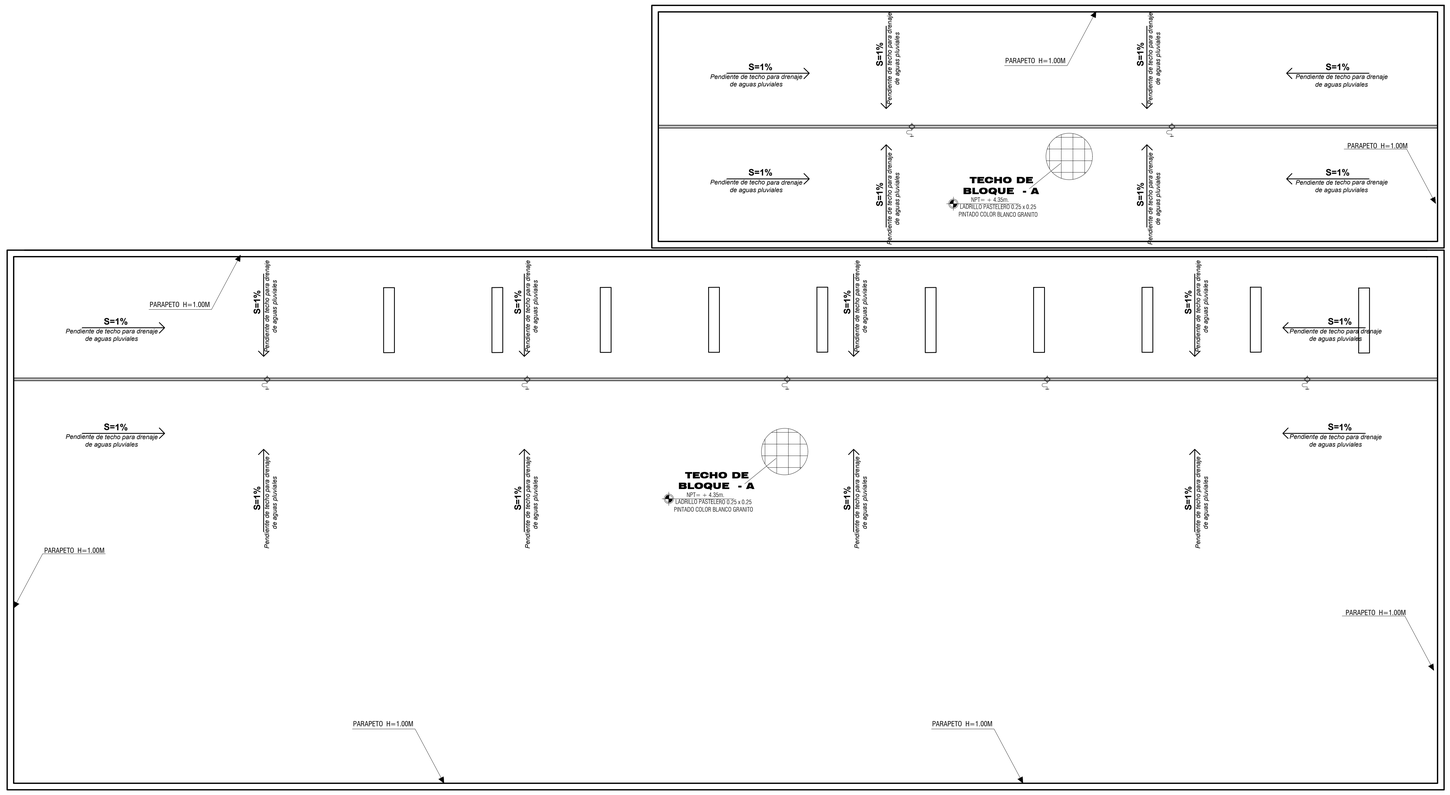

ESQUEMA DE DESARROLLO POR BLOQUES

Esc. 1/500

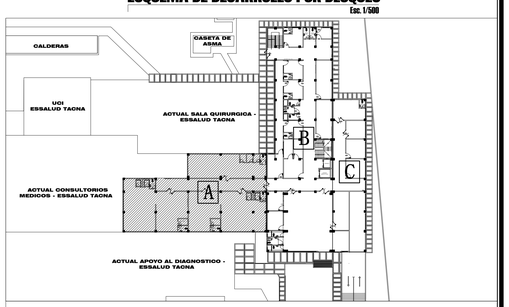

BLOQUE A - PLANO DE TECHOS

Esc. 1/50

MEJORAMIENTO Y AMPLIACION DE LA INFRAESTRUCTURA DEL DEPARTAMENTO DE EMERGENCIA DE LA RED ASISTENCIAL ESSALUD TACNA, PARA MEJORAR LA CAPACIDAD Y CALIDAD DE ATENCION, 2018

UNIVERSIDAD PRIVADA DE TACNA
FACULTAD DE ARQUITECTURA Y URBANISMO

PROYECTO: MEJORAMIENTO Y AMPLIACION DE LA INFRAESTRUCTURA DEL DEPARTAMENTO DE EMERGENCIA DE LA RED ASISTENCIAL ESSALUD TACNA, PARA MEJORAR LA CAPACIDAD Y CALIDAD DE ATENCION, 2018

VI TALLER TUTORIAL DE TESIS

PLANO: PROYECTO - PLANO DE TECHO BLOQUE A

ASESOR: ARQ. ROSA ESPERANZA TORRES MIRANDA

TESISTA: BACH. ARQ. EDUARDO LEONARD VILCA LARICO.

ESCALA: 1/50 | FECHA: DICIEMBRE 2018

Nº de LAMINA: AR-03

UPT
Facultad de Arquitectura y Urbanismo

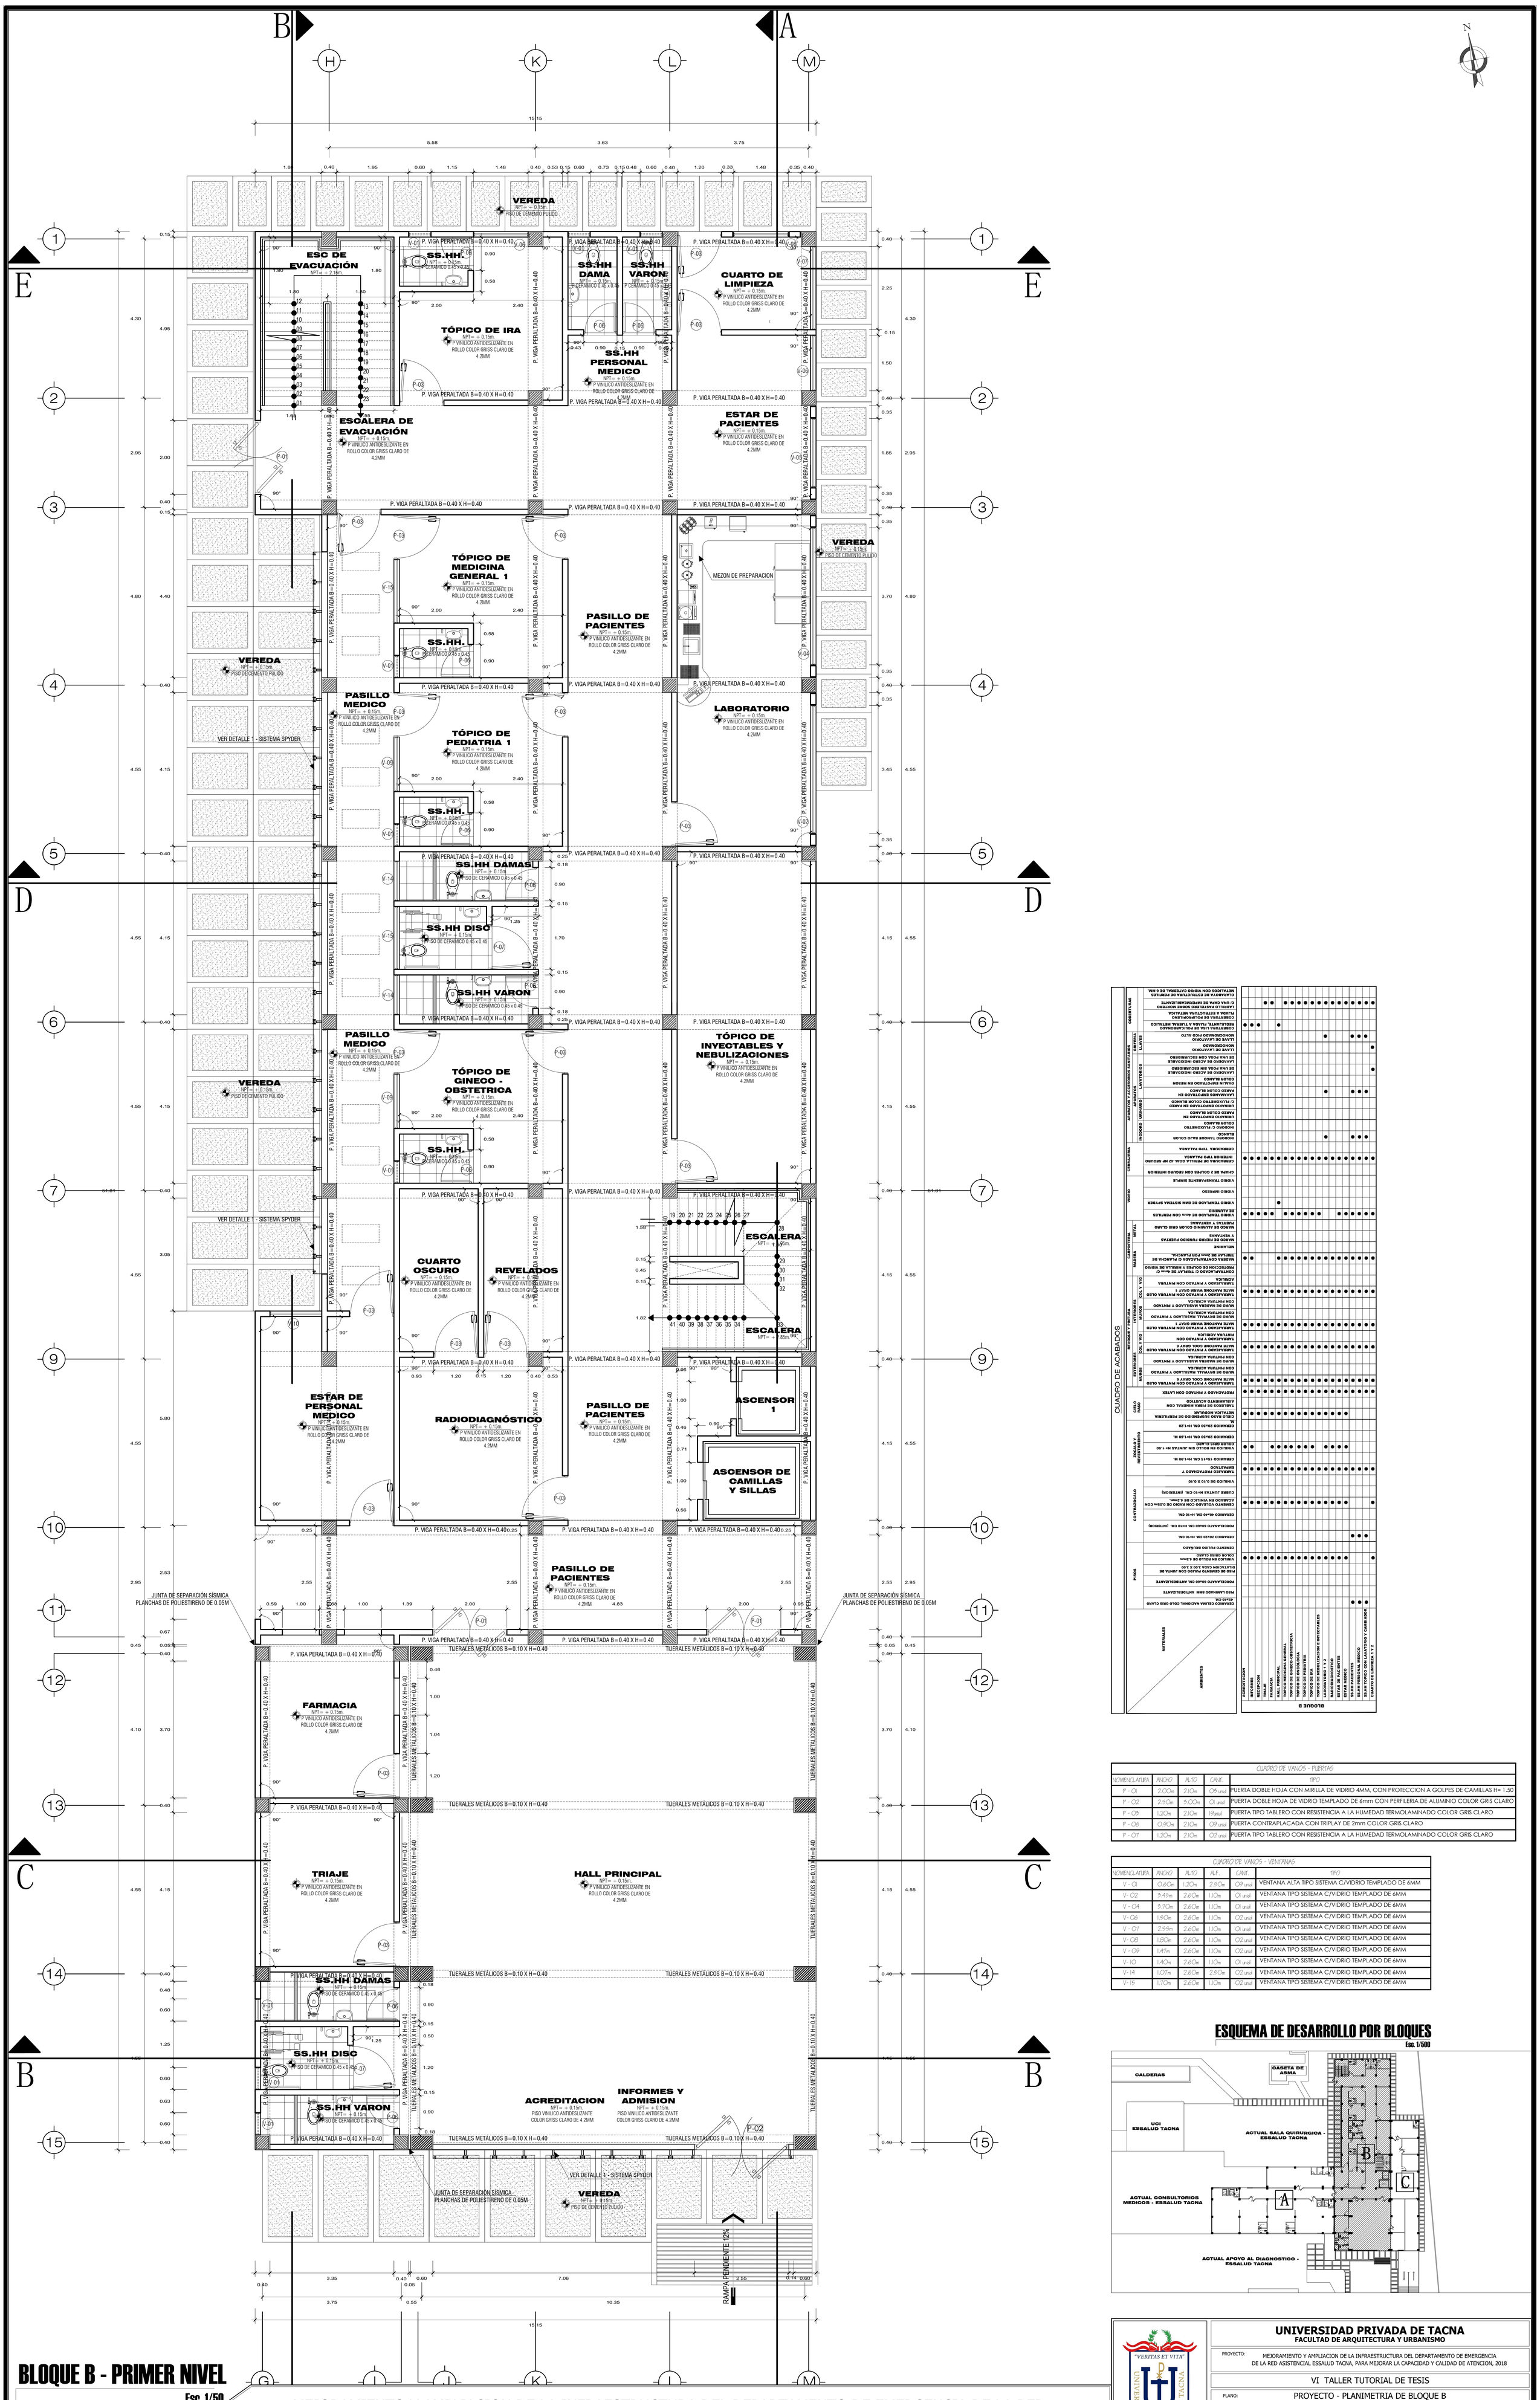

CUADRO DE VANOS - PUERTAS				
NOMENCLATURA	ANCHO	ALTO	CANT.	TIPO
P - 01	2.00m	2.10m	05 unid	PUERTA DOBLE HOJA CON MIRILLA DE VIDRIO 4MM, CON PROTECCION A GOLPES DE CAMILLAS H= 1.50
P - 02	2.50m	3.00m	01 unid	PUERTA DOBLE HOJA DE VIDRIO TEMPLADO DE 6mm CON PERFILERIA DE ALUMINIO COLOR GRIS CLARO
P - 03	1.20m	2.10m	19unid	PUERTA TIPO TABLERO CON RESISTENCIA A LA HUMEDAD TERMOLAMINADO COLOR GRIS CLARO
P - 06	0.90m	2.10m	09 unid	PUERTA CONTRAPLACADA CON TRIPLAY DE 2mm COLOR GRIS CLARO
P - 07	1.20m	2.10m	02 unid	PUERTA TIPO TABLERO CON RESISTENCIA A LA HUMEDAD TERMOLAMINADO COLOR GRIS CLARO

CUADRO DE VANOS - VENTANAS					
NOMENCLATURA	ANCHO	ALTO	ALF.	CANT.	TIPO
V - 01	0.60m	1.20m	2.50m	09 unid	VENTANA ALTA TIPO SISTEMA C/VIDRIO TEMPLADO DE 6MM
V- 02	5.45m	2.60m	1.10m	01 unid	VENTANA TIPO SISTEMA C/VIDRIO TEMPLADO DE 6MM
V - 04	3.70m	2.60m	1.10m	01 unid	VENTANA TIPO SISTEMA C/VIDRIO TEMPLADO DE 6MM
V- 06	1.90m	2.60m	1.10m	02 unid	VENTANA TIPO SISTEMA C/VIDRIO TEMPLADO DE 6MM
V - 07	2.55m	2.60m	1.10m	01 unid	VENTANA TIPO SISTEMA C/VIDRIO TEMPLADO DE 6MM
V- 08	1.80m	2.60m	1.10m	02 unid	VENTANA TIPO SISTEMA C/VIDRIO TEMPLADO DE 6MM
V - 09	1.47m	2.60m	1.10m	02 unid	VENTANA TIPO SISTEMA C/VIDRIO TEMPLADO DE 6MM
V- 10	1.40m	2.60m	1.10m	01 unid	VENTANA TIPO SISTEMA C/VIDRIO TEMPLADO DE 6MM
V- 14	1.07m	2.60m	2.50m	02 unid	VENTANA TIPO SISTEMA C/VIDRIO TEMPLADO DE 6MM
V- 19	1.70m	2.60m	1.10m	02 unid	VENTANA TIPO SISTEMA C/VIDRIO TEMPLADO DE 6MM

ESQUEMA DE DESARROLLO POR BLOQUES

Esc. 1/500

BLOQUE B - PRIMER NIVEL

Esc. 1/50

MEJORAMIENTO Y AMPLIACION DE LA INFRAESTRUCTURA DEL DEPARTAMENTO DE EMERGENCIA DE LA RED ASISTENCIAL ESSALUD TACNA, PARA MEJORAR LA CAPACIDAD Y CALIDAD DE ATENCION, 2018

UPT Facultad de Arquitectura y Urbanismo

UNIVERSIDAD PRIVADA DE TACNA
FACULTAD DE ARQUITECTURA Y URBANISMO

"VERITAS ET VITA" UNIVERSIDAD PRIVADA DE TACNA

PROYECTO: MEJORAMIENTO Y AMPLIACION DE LA INFRAESTRUCTURA DEL DEPARTAMENTO DE EMERGENCIA DE LA RED ASISTENCIAL ESSALUD TACNA, PARA MEJORAR LA CAPACIDAD Y CALIDAD DE ATENCION, 2018

VI TALLER TUTORIAL DE TESIS

PLANO: PROYECTO - PLANIMETRIA DE BLOQUE B

ASESOR: ARQ. ROSA ESPERANZA TORRES MIRANDA

TESISTA: BACH. ARQ. EDUARDO LEONARD VILCA LARICO.

ESCALA: 1/50 FECHA: DICIEMBRE 2018

N° de LAMINA : AR-04

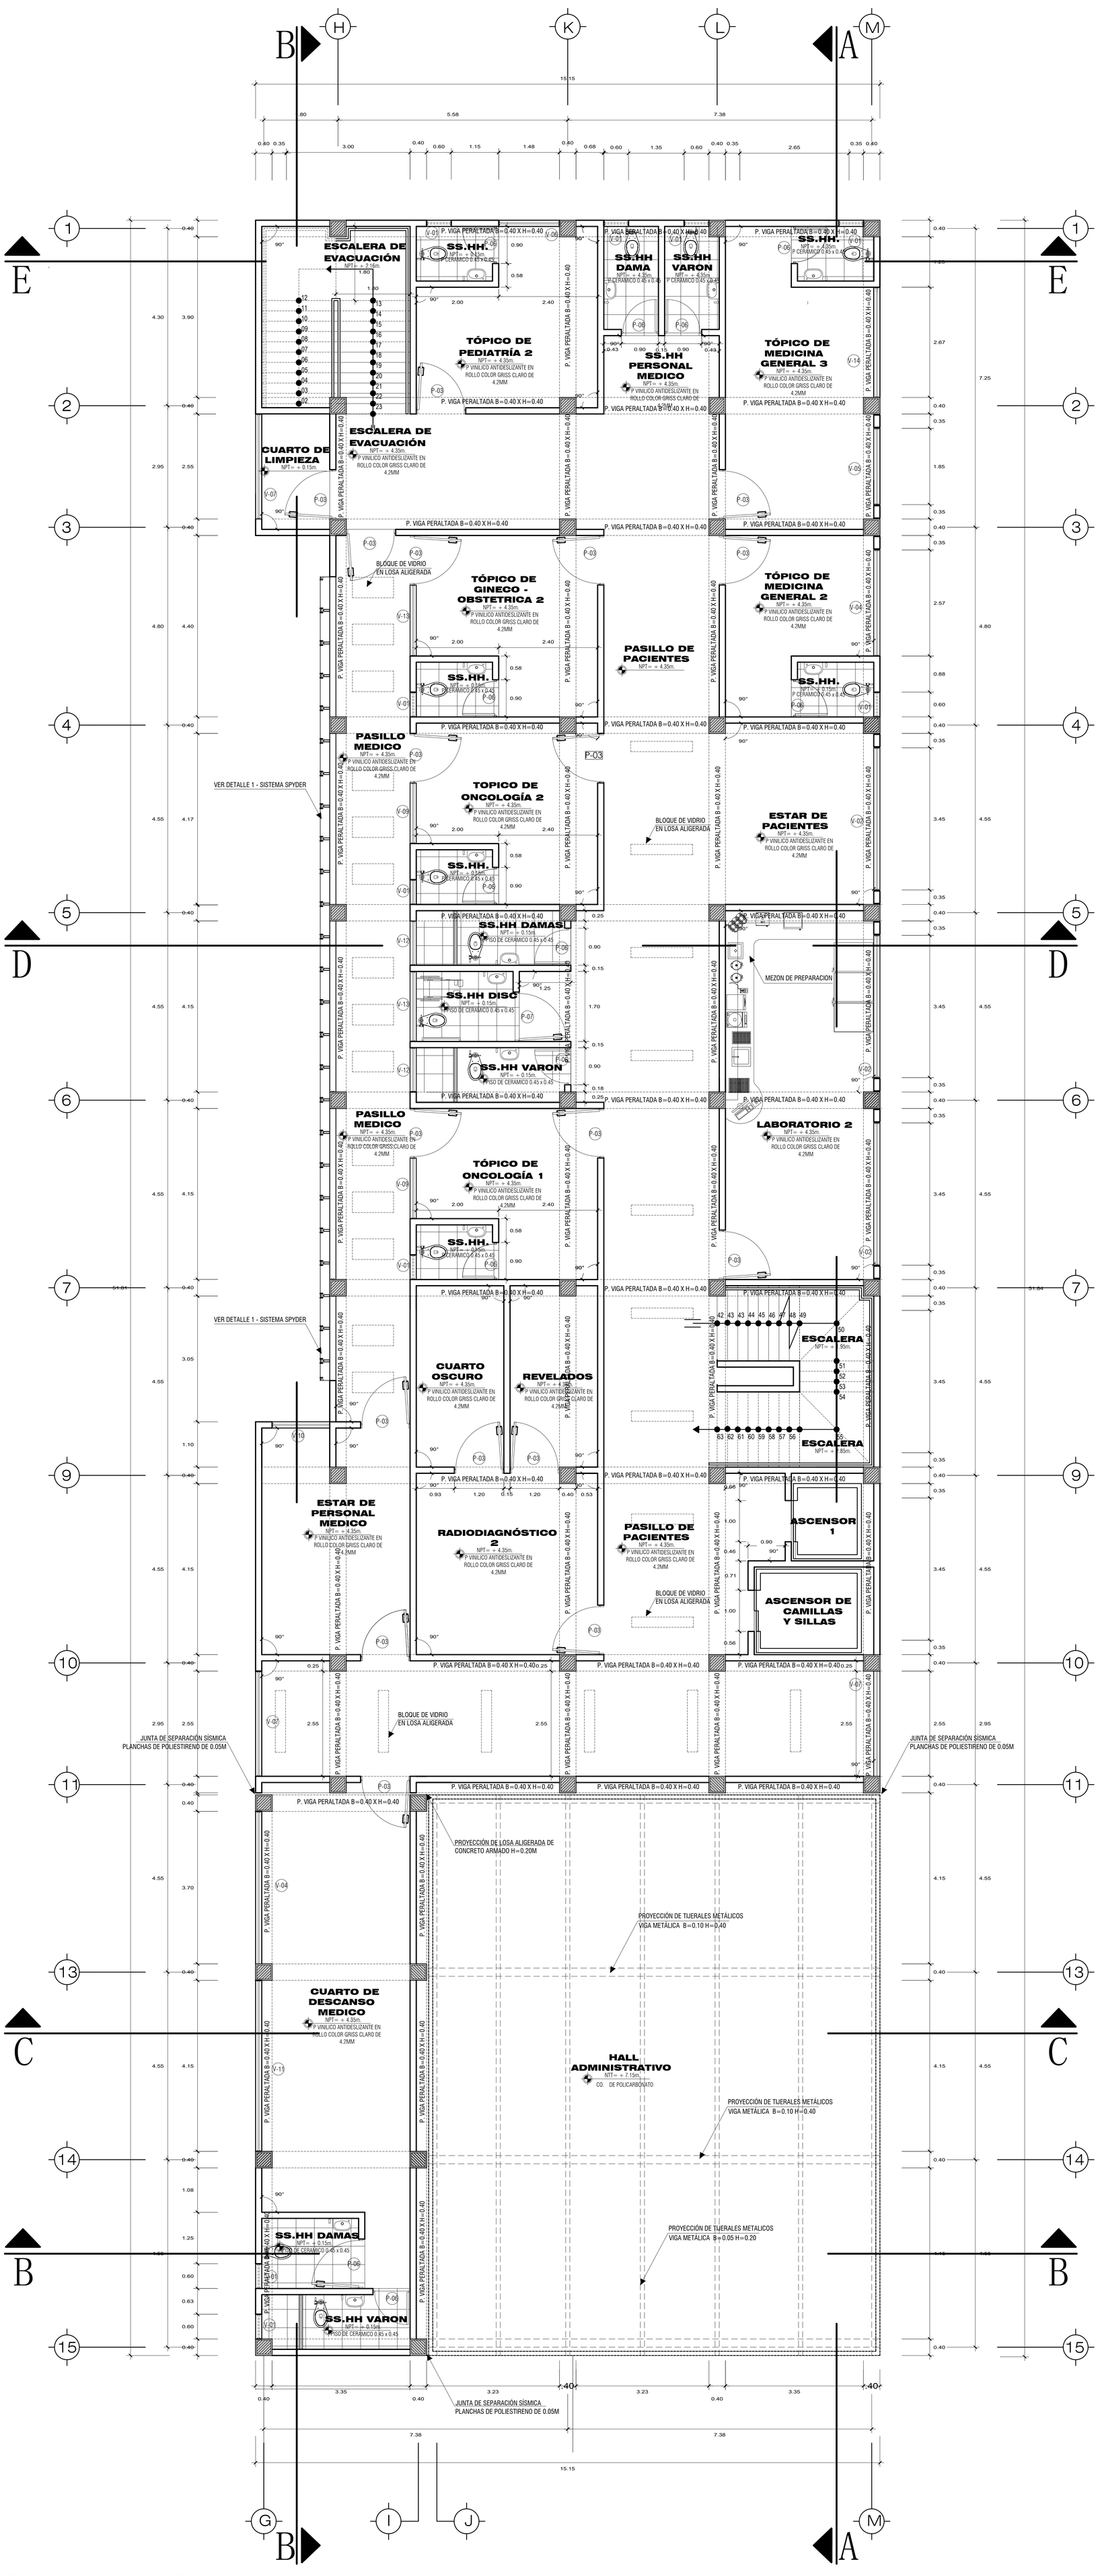

CUADRO DE VANOS - PUERTAS				
NOMENCLATURA	ANCHO	ALTO	CANT.	TIPO
P - 03	1.20m	2.10m	17 unid	PUERTA TIPO TABLERO CON RESISTENCIA A LA HUMEDAD TERMOLAMINADO COLOR GRIS CLARO
P - 06	0.90m	2.10m	10 unid	PUERTA CONTRAPLACADA CON TRIPLAY DE 2mm COLOR GRIS CLARO
P - 07	1.20m	2.10m	01 unid	PUERTA TIPO TABLERO CON RESISTENCIA A LA HUMEDAD TERMOLAMINADO COLOR GRIS CLARO

CUADRO DE VANOS - VENTANAS					
NOMENCLATURA	ANCHO	ALTO	ALF.	CANT.	TIPO
V - 01	0.60m	1.20m	2.50m	10 unid	VENTANA ALTA TIPO SISTEMA C/VIDRIO TEMPLADO DE 6MM
V - 02	3.45m	2.60m	1.10m	05 unid	VENTANA TIPO SISTEMA C/VIDRIO TEMPLADO DE 6MM
V - 04	5.70m	2.60m	1.10m	02 unid	VENTANA TIPO SISTEMA C/VIDRIO TEMPLADO DE 6MM
V - 05	1.85m	2.60m	1.10m	01 unid	VENTANA TIPO SISTEMA C/VIDRIO TEMPLADO DE 6MM
V - 06	1.50m	2.60m	1.10m	01 unid	VENTANA TIPO SISTEMA C/VIDRIO TEMPLADO DE 6MM
V - 07	2.55m	2.60m	1.10m	05unid	VENTANA TIPO SISTEMA C/VIDRIO TEMPLADO DE 6MM
V - 09	1.47m	2.60m	1.10m	02 unid	VENTANA TIPO SISTEMA C/VIDRIO TEMPLADO DE 6MM
V - 10	1.40m	2.60m	1.10m	01 unid	VENTANA TIPO SISTEMA C/VIDRIO TEMPLADO DE 6MM
V - 11	5.05m	2.60m	1.10m	01 unid	VENTANA TIPO SISTEMA C/VIDRIO TEMPLADO DE 6MM
V - 12	4.15m	2.60m	1.10m	02 unid	VENTANA TIPO SISTEMA C/VIDRIO TEMPLADO DE 6MM
V - 13	4.40m	2.60m	1.10m	02 unid	VENTANA TIPO SISTEMA C/VIDRIO TEMPLADO DE 6MM
V - 14	1.07m	2.60m	2.50m	01 unid	VENTANA TIPO SISTEMA C/VIDRIO TEMPLADO DE 6MM

ESQUEMA DE DESARROLLO POR BLOQUES

Esc. 1/500

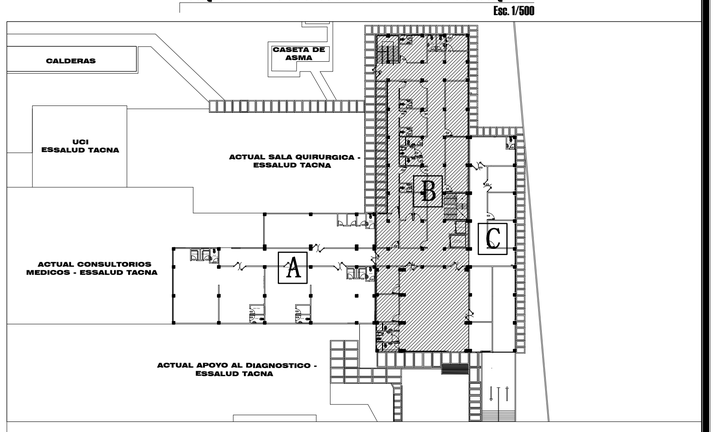

BLOQUE B - SEGUNDO NIVEL

Esc. 1/50

MEJORAMIENTO Y AMPLIACION DE LA INFRAESTRUCTURA DEL DEPARTAMENTO DE EMERGENCIA DE LA RED ASISTENCIAL ESSALUD TACNA, PARA MEJORAR LA CAPACIDAD Y CALIDAD DE ATENCION, 2018

UPT Facultad de Arquitectura y Urbanismo

UNIVERSIDAD PRIVADA DE TACNA
FACULTAD DE ARQUITECTURA Y URBANISMO

PROYECTO: MEJORAMIENTO Y AMPLIACION DE LA INFRAESTRUCTURA DEL DEPARTAMENTO DE EMERGENCIA DE LA RED ASISTENCIAL ESSALUD TACNA, PARA MEJORAR LA CAPACIDAD Y CALIDAD DE ATENCION, 2018

VI TALLER TUTORIAL DE TESIS

PLANO: PROYECTO - PLANIMETRIA DE BLOQUE B

ASESOR: ARQ. ROSA ESPERANZA TORRES MIRANDA

TESISTA: BACH. ARQ. EDUARDO LEONARD VILCA LARICO.

ESCALA: 1/50 FECHA: DICIEMBRE 2018

N° de LAMINA : AR-05

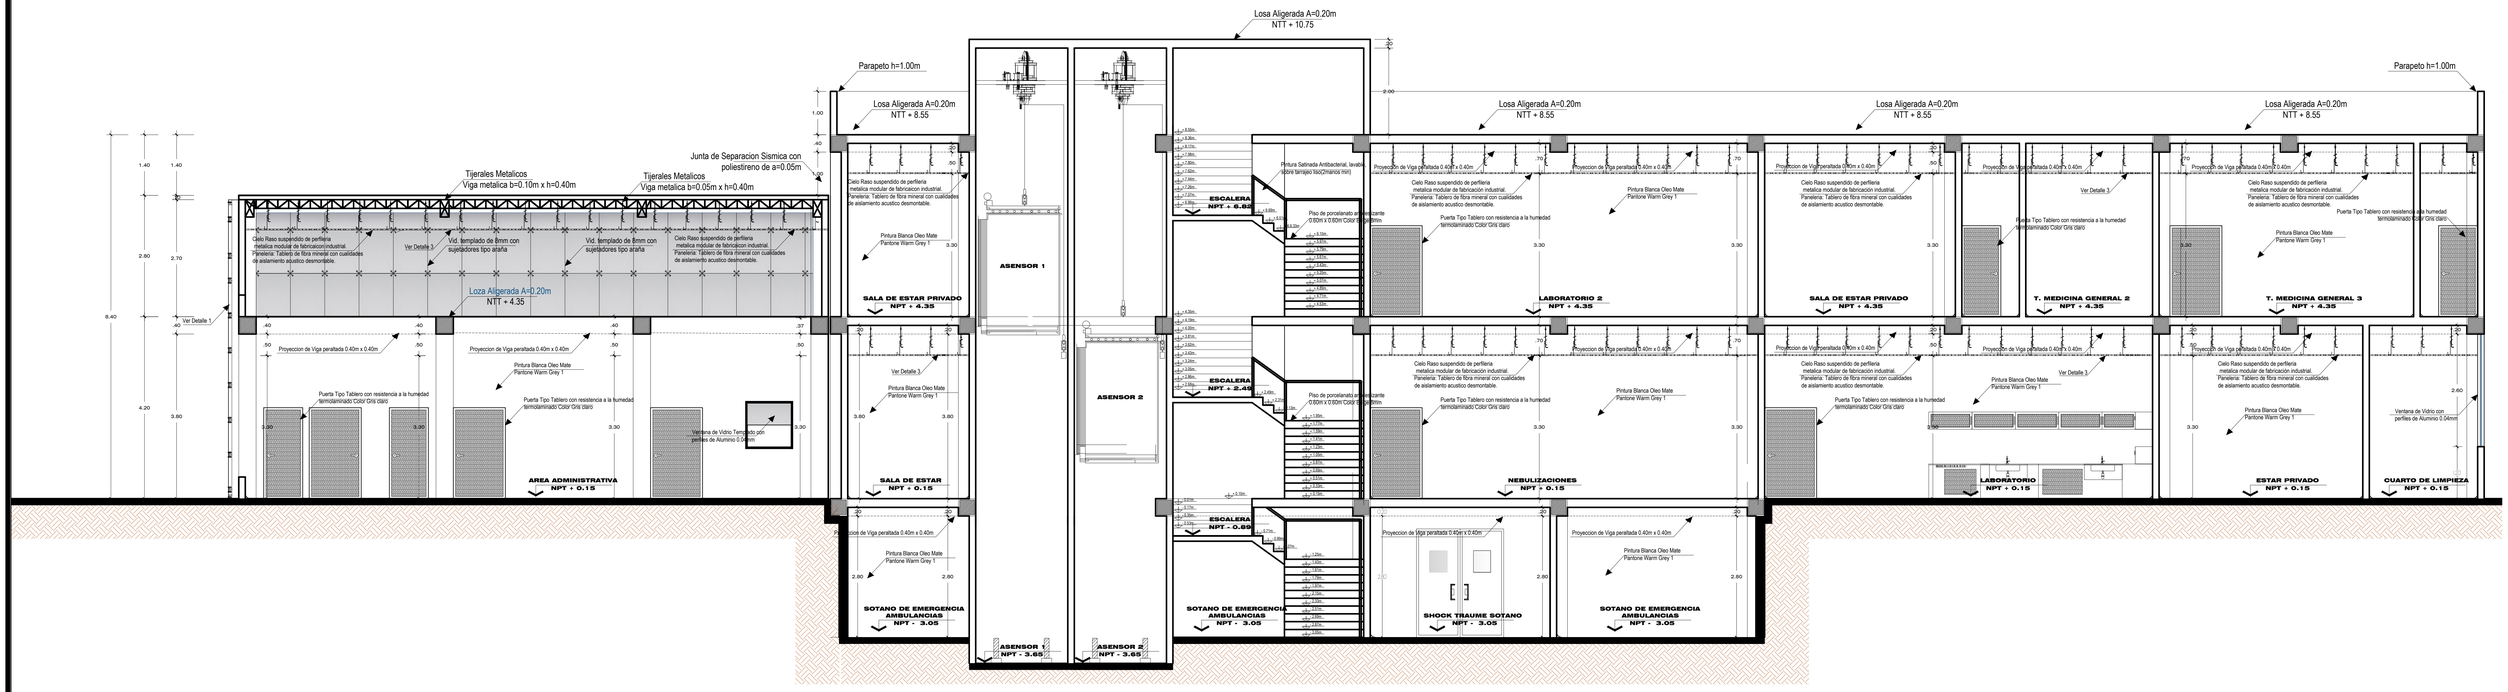

CORTE LONGITUDINAL A - A

Esc. 1/50

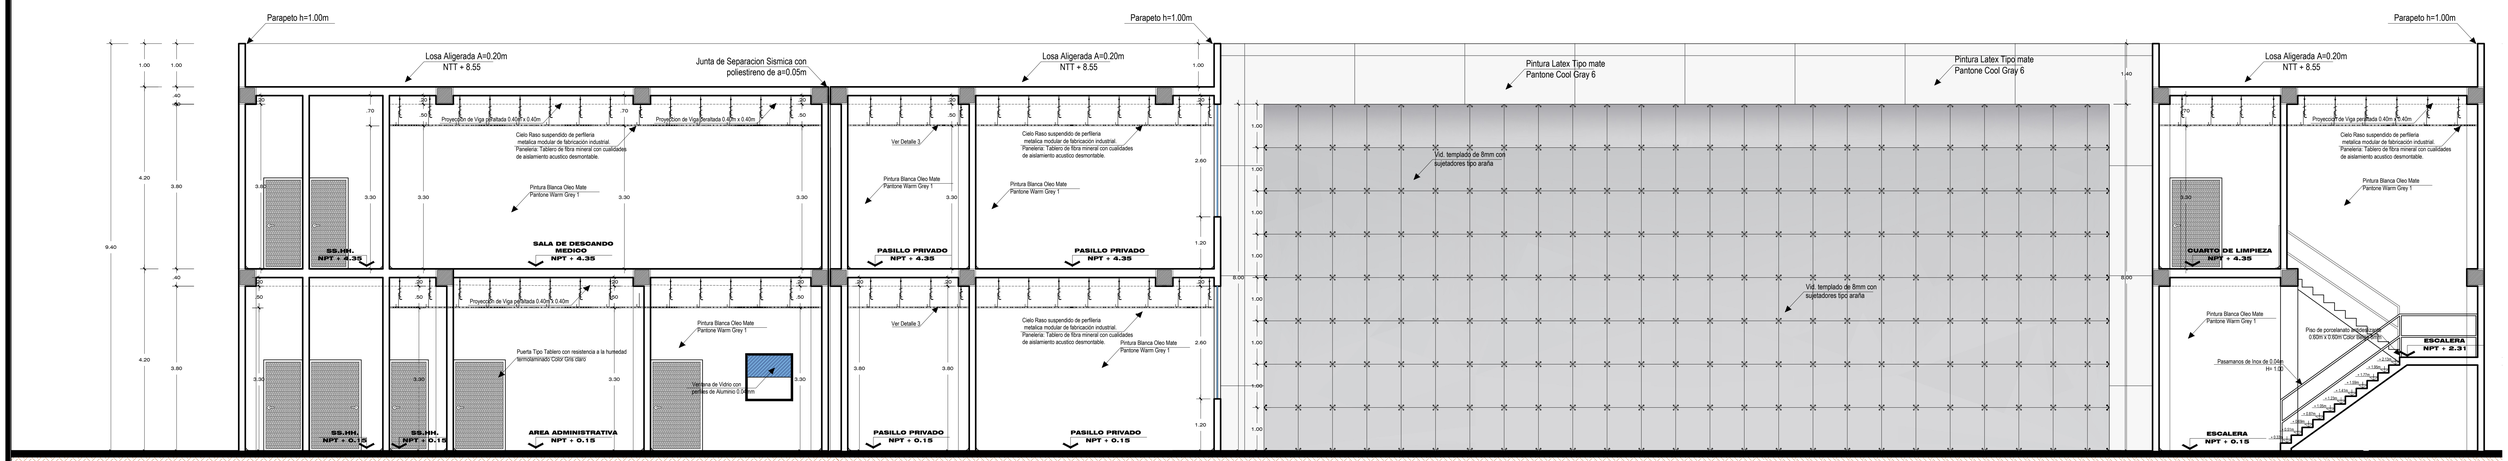

CORTE LONGITUDINAL B - B

Esc. 1/50

BLOQUE B - CORTES

Esc. 1/50

MEJORAMIENTO Y AMPLIACION DE LA INFRAESTRUCTURA DEL DEPARTAMENTO DE EMERGENCIA DE LA RED ASISTENCIAL ESSALUD TACNA, PARA MEJORAR LA CAPACIDAD Y CALIDAD DE ATENCION, 2018

UNIVERSIDAD PRIVA
FACULTAD DE ARQUITECTU

PROYECTO: MEJORAMIENTO Y AMPLIACION DE LA INFRAESTRU DE LA RED ASISTENCIAL ESSALUD TACNA, PARA MEJOR

VI TALLER TUTORIA

PLANO: PROYECTO - C

ASESOR: ARQ. ROSA ESPERANZA TORRES MIRANDA

TESISTA: EDUARDO

ESCALA: 1/50 FECHA: DICIEMBRE 2018

UPT
Facultad de Arquitectura y Urbanismo

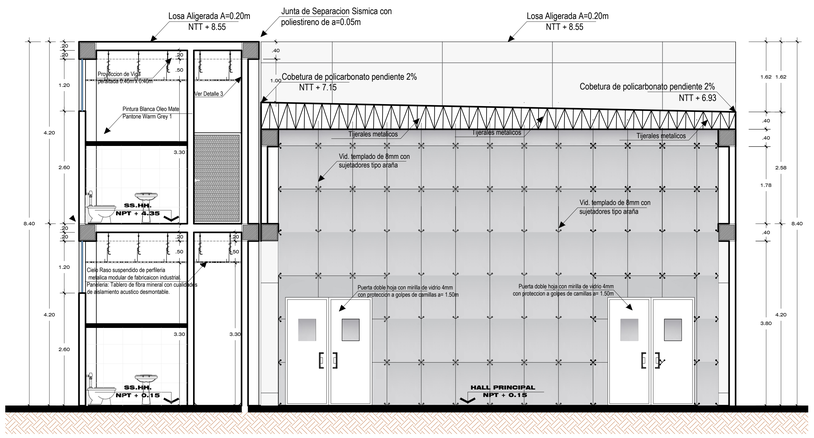

CORTE TRANSVERSAL C - C

Esc. 1/50

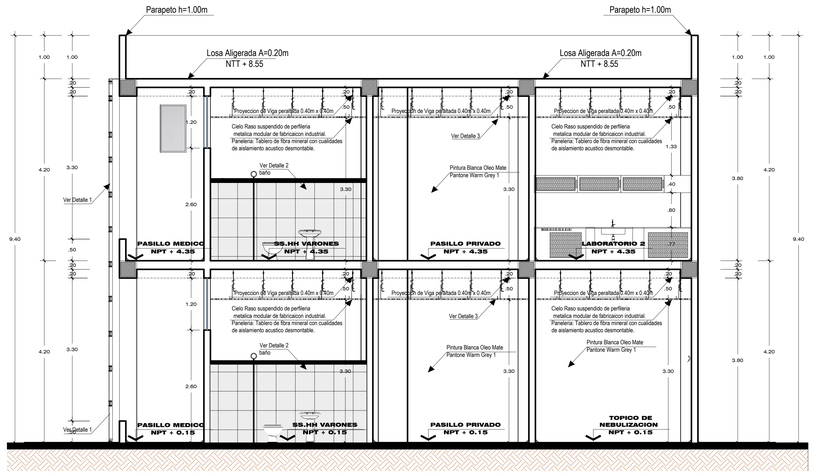

CORTE TRANSVERSAL D - D

Esc. 1/50

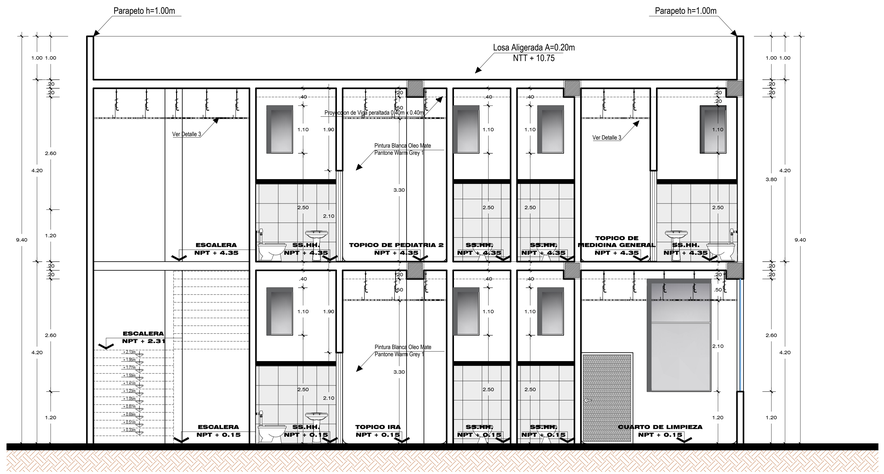

CORTE TRANSVERSAL E - E

Esc. 1/50

BLOQUE B - CORTES

Esc. 1/50

MEJORAMIENTO Y AMPLIACION DE LA INFRAESTRUCTURA DEL DEPARTAMENTO DE EMERGENCIA DE LA RED ASISTENCIAL ESSALUD TACNA, PARA MEJORAR LA CAPACIDAD Y CALIDAD DE ATENCION, 2018

UPT
Facultad de Arquitectura y Urbanismo

UNIVERSIDAD PRIVADA DE TACNA
FACULTAD DE ARQUITECTURA Y URBANISMO

PROYECTO: MEJORAMIENTO Y AMPLIACION DE LA INFRAESTRUCTURA DEL DEPARTAMENTO DE EMERGENCIA DE LA RED ASISTENCIAL ESSALUD TACNA, PARA MEJORAR LA CAPACIDAD Y CALIDAD DE ATENCION, 2018

VI TALLER TUTORIAL DE TESIS

PLANO: PROYECTO - CORTES

ASESOR: ARQ. ROSA ESPERANZA TORRES MIRANDA

TESISTA: BACH. ARQ. EDUARDO LEONARD VILCA LARICO.

ESCALA: 1/50 FECHA:DICIEMBRE 2018

Nº de LAMINA: AR-07

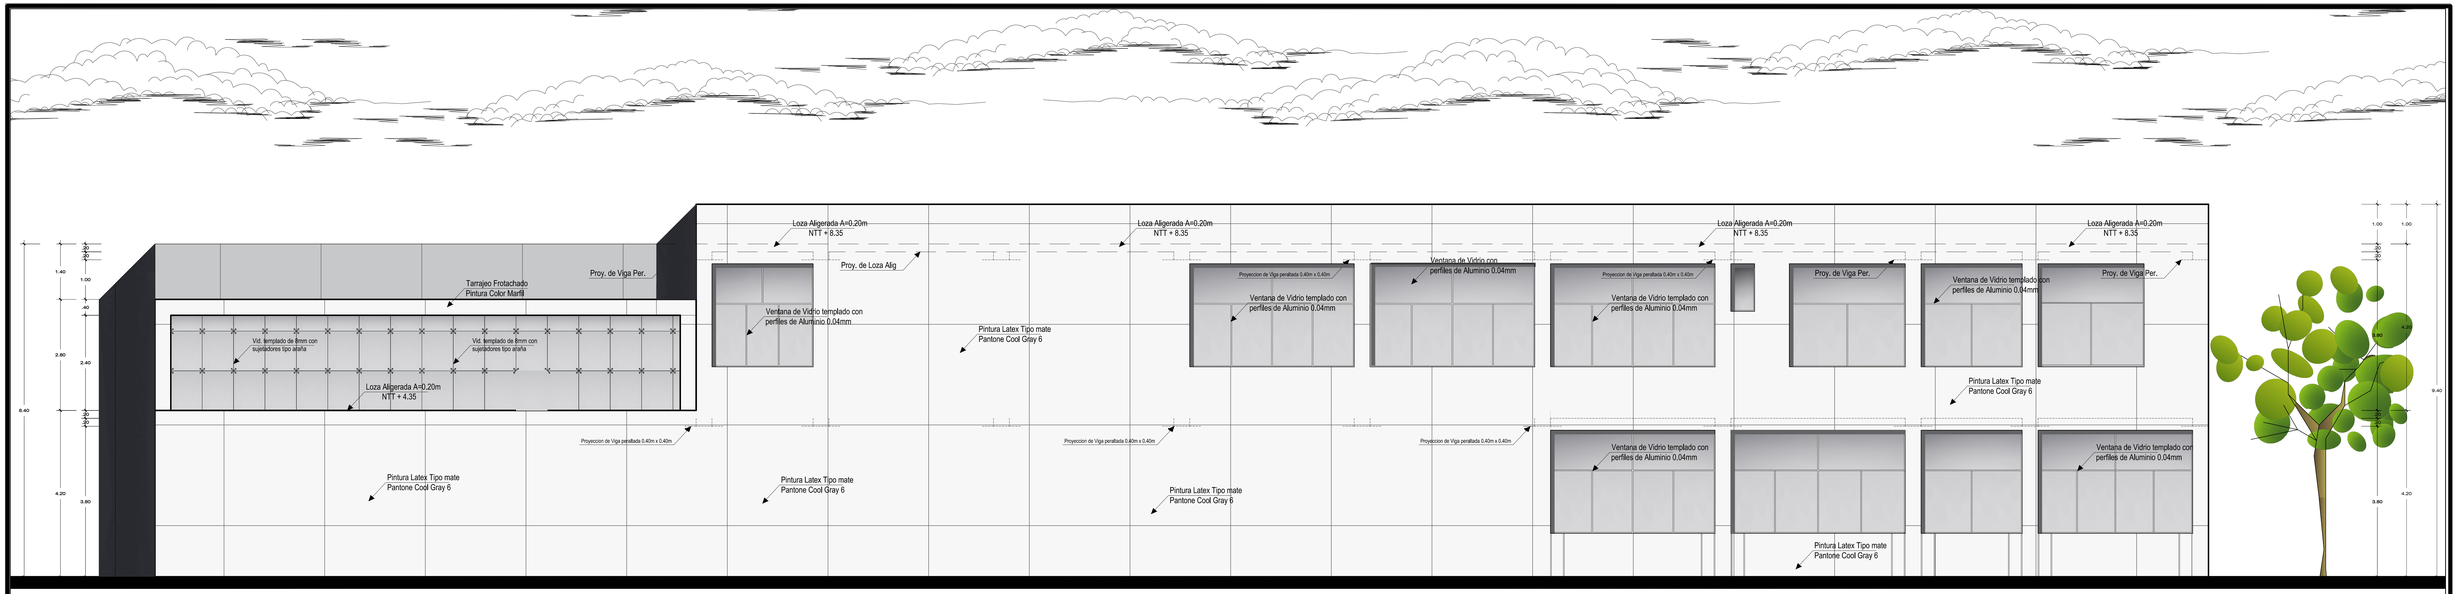

ELEVACION LATERAL

Esc. 1/50

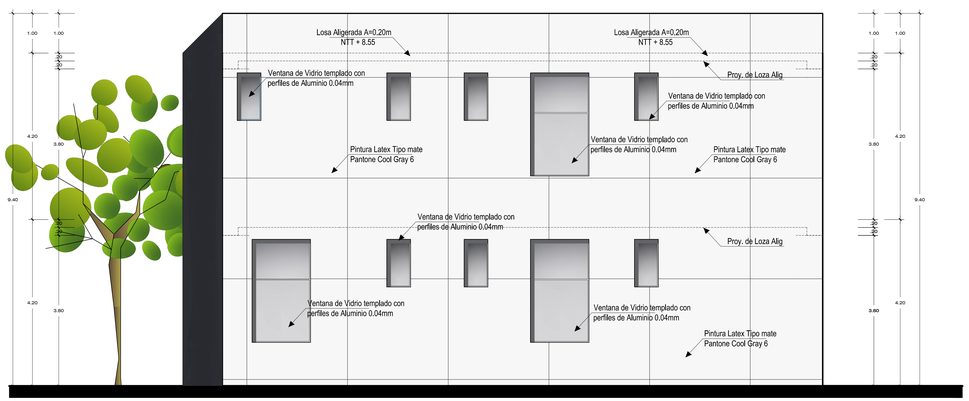

ELEVACION POSTERIOR

Esc. 1/50

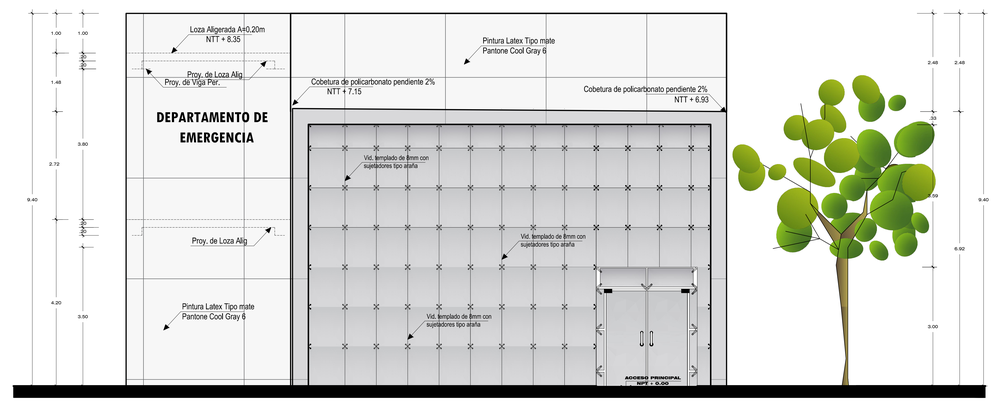

ELEVACION FRONTAL

Esc. 1/50

BLOQUE B - ELEVACIONES

Esc. 1/50

MEJORAMIENTO Y AMPLIACION DE LA INFRAESTRUCTURA DEL DEPARTAMENTO DE EMERGENCIA DE LA RED ASISTENCIAL ESSALUD TACNA, PARA MEJORAR LA CAPACIDAD Y CALIDAD DE ATENCION, 2018

UPT
Facultad de Arquitectura y Urbanismo

UNIVERSIDAD PRIVADA DE TACNA
FACULTAD DE ARQUITECTURA Y URBANISMO

PROYECTO: MEJORAMIENTO Y AMPLIACION DE LA INFRAESTRUCTURA DEL DEPARTAMENTO DE EMERGENCIA DE LA RED ASISTENCIAL ESSALUD TACNA, PARA MEJORAR LA CAPACIDAD Y CALIDAD DE ATENCION, 2018

VI TALLER TUTORIAL DE TESIS

PLANO: PROYECTO - ELEVACIONES

ASESOR: ARQ. ROSA ESPERANZA TORRES MIRANDA

TESISTA: BACH. ARQ. EDUARDO LEONARD VILCA LARICO.

Nº de LAMINA: AR-08

ESCALA: 1/50 FECHA: DICIEMBRE 2018

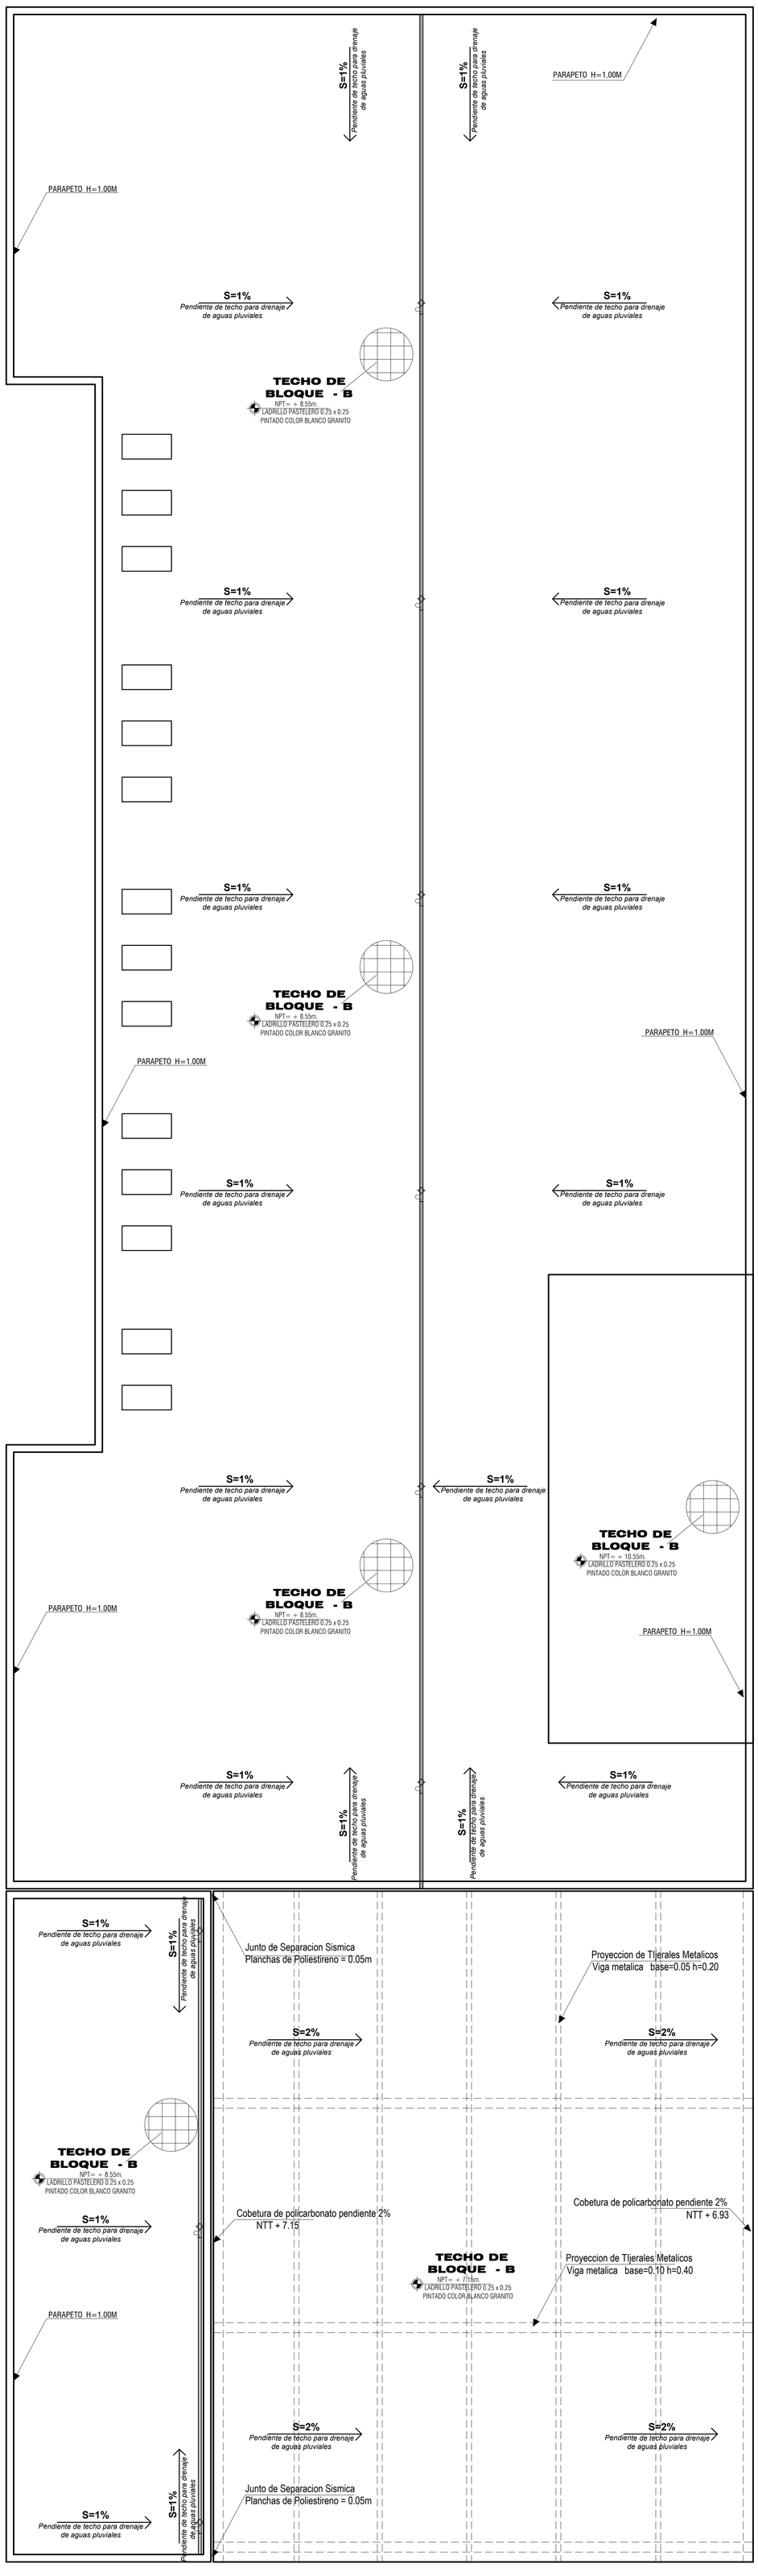

ESQUEMA DE DESARROLLO POR BLOQUES

Esc. 1/500

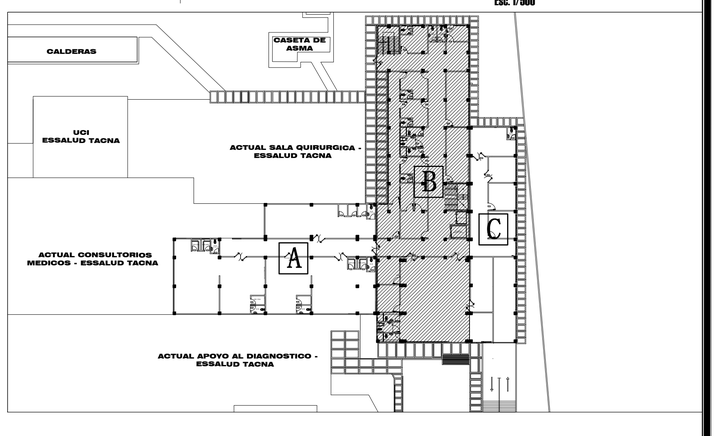

BLOQUE B - PLANO DE TECHOS

Esc. 1/50

MEJORAMIENTO Y AMPLIACION DE LA INFRAESTRUCTURA DEL DEPARTAMENTO DE EMERGENCIA DE LA RED ASISTENCIAL ESSALUD TACNA, PARA MEJORAR LA CAPACIDAD Y CALIDAD DE ATENCION, 2018

UPT
Facultad de Arquitectura y Urbanismo

UNIVERSIDAD PRIVADA DE TACNA
FACULTAD DE ARQUITECTURA Y URBANISMO

PROYECTO: MEJORAMIENTO Y AMPLIACION DE LA INFRAESTRUCTURA DEL DEPARTAMENTO DE EMERGENCIA DE LA RED ASISTENCIAL ESSALUD TACNA, PARA MEJORAR LA CAPACIDAD Y CALIDAD DE ATENCION, 2018

VI TALLER TUTORIAL DE TESIS

PLANO: PROYECTO - PLANO DE TECHO BLOQUE B

ASESOR: ARQ. ROSA ESPERANZA TORRES MIRANDA

TESISTA: BACH. ARQ. EDUARDO LEONARD VILCA LARICO.

ESCALA: 1/50 FECHA: DICIEMBRE 2018

Nº de LAMINA : AR-09

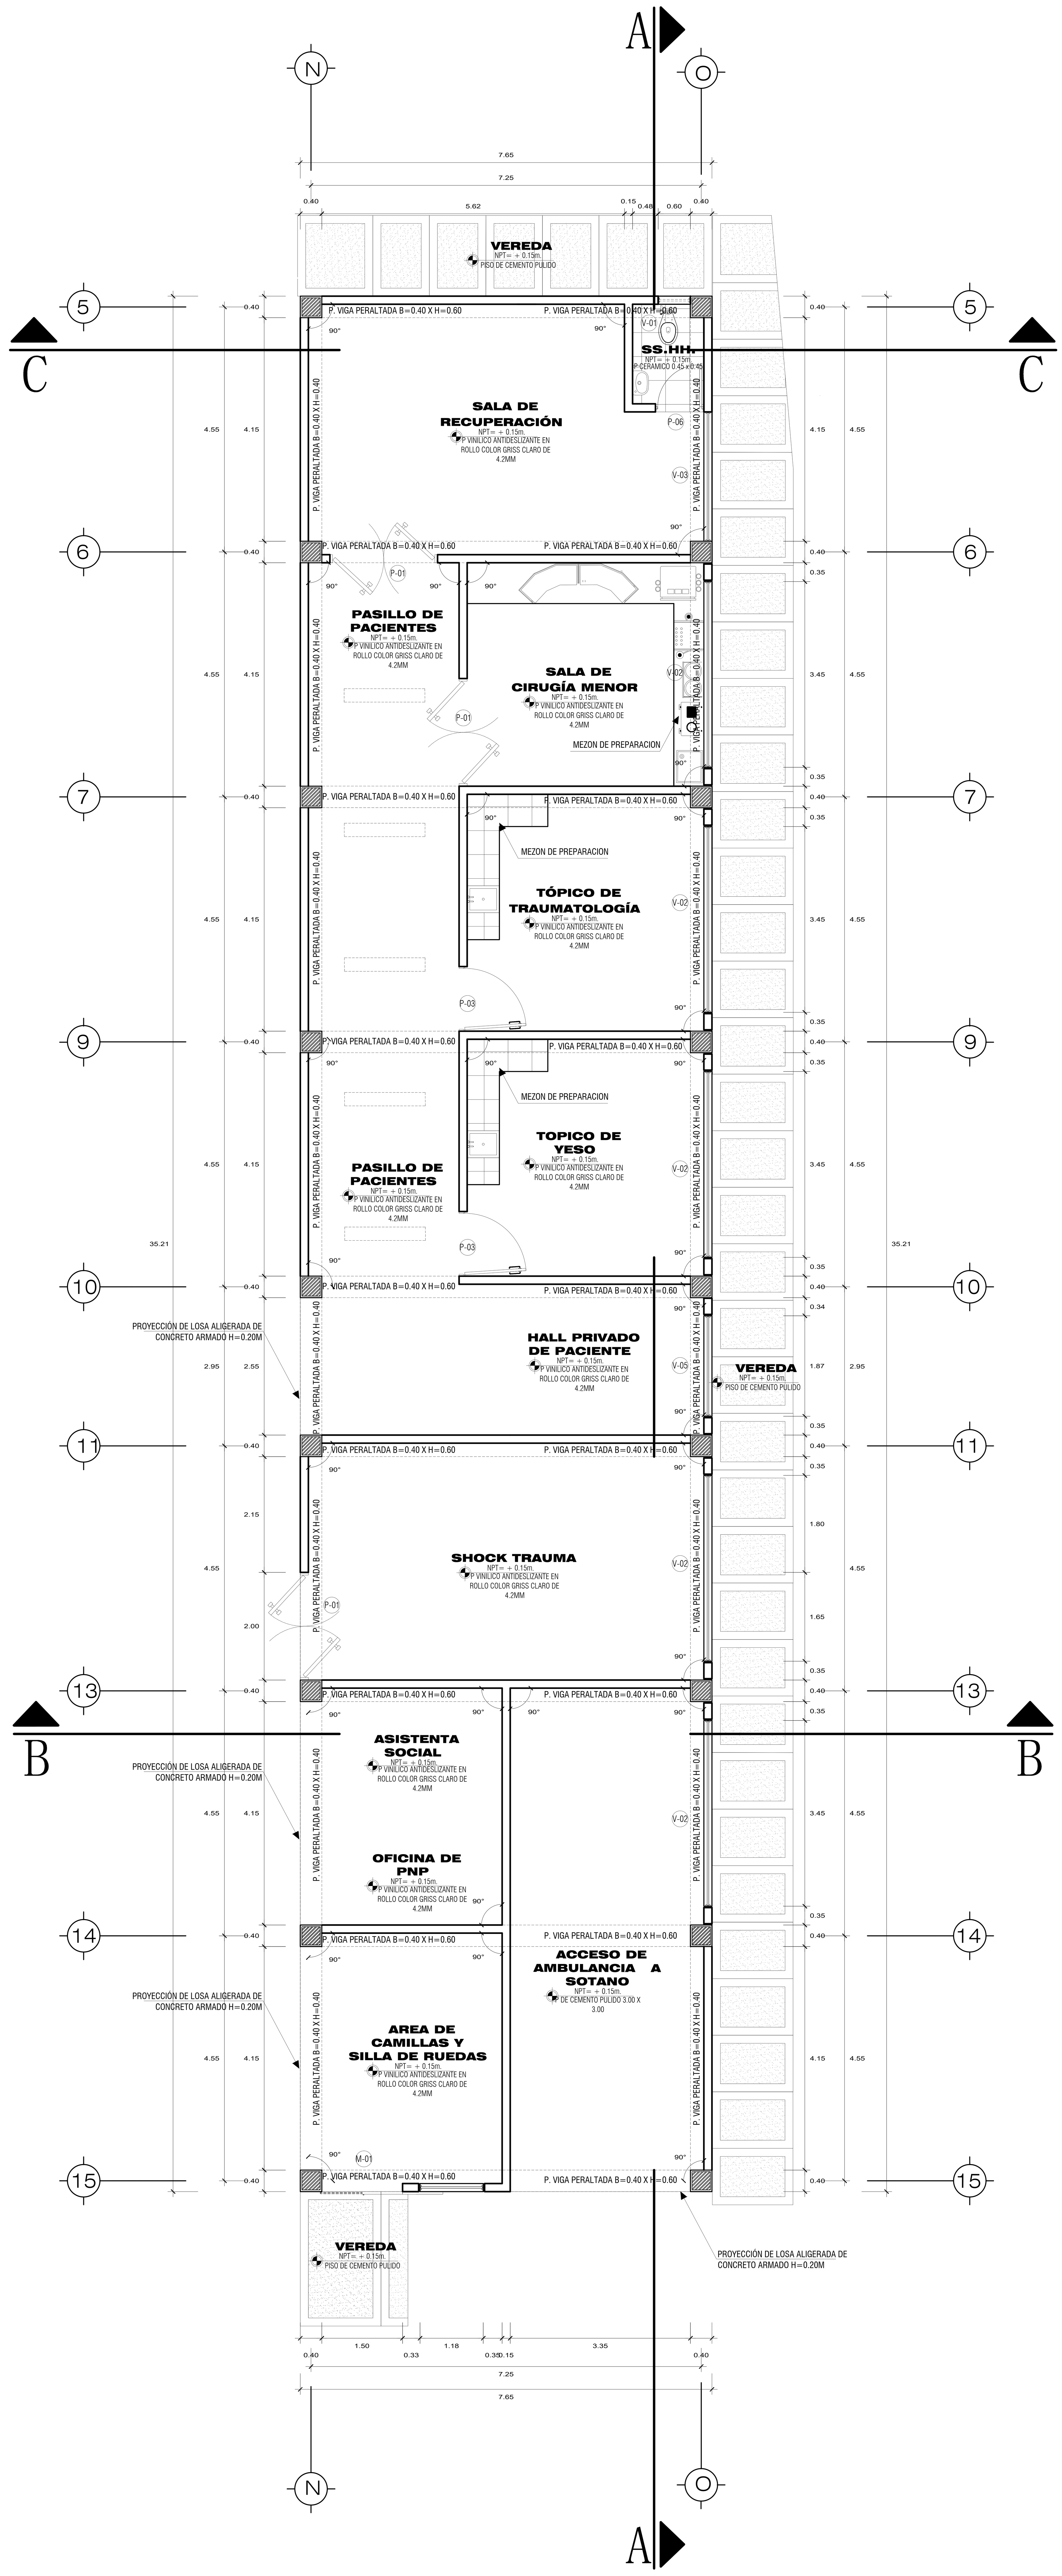

BLOQUE C - PRIMER NIVEL

Esc. 1/50

MEJORAMIENTO Y AMPLIACION DE LA INFRAESTRUCTURA DEL DEPARTAMENTO DE EMERGENCIA DE LA RED ASISTENCIAL ESSALUD TACNA, PARA MEJORAR LA CAPACIDAD Y CALIDAD DE ATENCION, 2018

CUADRO DE ACABADOS

BLOQUE C — AMBIENTES: (1) CUARTO DE CAMILLAS Y SILLAS DE RUEDAS, (2) ASISTENCIA SOCIAL, (3) OFICINA DE PNP, (4) TOPICO DE YESO, (5) TOPICO DE TRAUMATOLOGIA, (6) SALA DE CIRUGIA MENOR, (7) SALA DE RECUPERACION, (8) ESTAR DE PACIENTES, (9) SS.HH DE SALA DE RECUPERACION, (10) SHOCK TRAUMA SOTANO, (11) SOTANO

MATERIALES		1	2	3	4	5	6	7	8	9	10	11
PISOS	CERAMICO CELIMA NACIONAL COLO GRIS CLARO 45x45 CM.									●		
	PISO LAMINADO 8MM ANTIDESLIZANTE											
	PORCELANATO 60x60 CM. ANTIDESLIZANTE											
	PISO DE CEMENTO PULIDO CON JUNTA DE DILATACION CADA 3.00 X 3.00											●
	VINILICO EN ROLLO DE 4.2mm COLOR GRISS CLARO	●	●	●	●	●	●	●	●		●	
	CEMENTO PULIDO BRUÑADO											
CONTRAZOCALO	CERAMICO 20x20 CM. H=10 CM.									●		
	PORCELANATO 60x60 CM. H=10 CM. (INTERIOR)											
	CERAMICO 40x40 CM. H=10 CM.											
	CEMENTO VOLEADO CON RADIO DE 0.05m CON ACABADO EN VINILICO DE 4.2mm.	●	●	●	●	●	●	●	●		●	●
	CUBRE JUNTAS H=10 CM. (INTERIOR)											
	VINILICO DE 0.10 X 0.10											
ZOCALO Y REVESTIMIENTO	TARRAJEO FROTACHADO Y EMPASTADO	●	●	●	●	●	●	●	●	●	●	●
	CERAMICO 15x15 CM. H=1.90 M.											
	VINILICO EN ROLLO SIN JUNTAS H= 1.50 COLOR GRIS CLARO	●	●	●	●	●	●	●	●			
	CERAMICO 20x30 CM. H=1.60 M.											
	CERAMICO 20x30 CM. H=1.20 M.											
CIELO RASO	CIELO RASO SUSPENDIDO DE PERFILERIA METALICA MODULAR	●	●	●	●	●	●	●	●			
	TABLEROS DE FIBRA MINERAL CON AISLAMIENTO ACUSTICO											
	FROTACHADO Y PINTADO CON LATEX	●	●	●	●	●	●	●	●	●	●	●
REVOQUE Y PINTURA – EXTERIORES – MUROS	TARRAJEADO Y PINTADO CON PINTURA OLEO MATE PANTONE COOL GRAY 6	●	●	●	●	●	●	●	●	●	●	●
	MURO DE DRYWALL MASILLADO Y PINTADO CON PINTURA ACRILICA											
	MURO DE MADERA MASILLADO Y PINTADO CON PINTURA ACRILICA											
EXTERIORES – COL Y VIG	TARRAJEADO Y PINTADO CON PINTURA OLEO MATE PANTONE COOL GRAY 6	●	●	●	●	●	●	●	●	●	●	●
	TARRAJEADO Y PINTADO CON PINTURA ACRILICA											
INTERIORES – MUROS	TARRAJEADO Y PINTADO CON PINTURA OLEO MATE PANTONE WARM GRAY 1	●	●	●	●	●	●	●	●	●	●	●
	MURO DE DRYWALL MASILLADO Y PINTADO CON PINTURA ACRILICA											
	MURO DE MADERA MASILLADO Y PINTADO CON PINTURA ACRILICA											
INTERIORES – COL Y VIG	TARRAJEADO Y PINTADO CON PINTURA OLEO MATE PANTONE WARM GRAY 1	●	●	●	●	●	●	●	●	●	●	●
	TARRAJEADO Y PINTADO CON PINTURA ACRILICA	●	●	●	●	●						
CARPINTERIA – MADERA	CONTRAPLACADO C/ TRIPLAY DE 4mm C/ PROTECCION DE GOLPES Y MIRILLA DE VIDRIO						●	●			●	
	MADERA CONTRAPLACADA C/ PLANCHA DE TRIPLAY DE 2mm POR PLANCHA.				●	●	●	●	●	●		●
	MELAMINE											
CARPINTERIA – METAL	MARCO DE FIERRO FUNDIDO PUERTAS Y VENTANAS											
	MARCO DE ALUMINIO COLOR GRIS CLARO PUERTAS Y VENTANAS											
VIDRIO	VIDRIO TEMPLADO DE 4mm CON PERFILES DE ALUMINIO	●			●	●	●	●	●	●		
	VIDRIO TEMPLADO DE 8MM SISTEMA SPYDER											
	VIDRIO IMPRESO											
	VIDRIO TRANSPARENTE SIMPLE											
CERRAJERIA	CHAPA DE 2 GOLPES CON SEGURO INTERIOR											
	CERRADURA DE PERILLA GOAL 42 NP SEGURO INTERIOR TIPO PALANCA	●	●	●	●	●	●	●	●	●	●	●
	CERRADURA TIPO PALANCA											
APARATOS Y ACCESORIOS SANITARIOS – APARATOS – INODORO	INODORO TANQUE BAJO COLOR BLANCO									●		
	INODORO C/ FLUXOMETRO COLOR BLANCO											
URINARIO	URINARIO EMPOTRADO EN PARED COLOR BLANCO											
	URINARIO EMPOTRADO EN PARED C/ FLUXOMETRO COLOR BLANCO											
LAVATORIOS	LAVAMANOS EMPOTRADO EN PARED COLOR BLANCO									●		
	OVALIN EMPOTRADO EN MESON COLOR BLANCO											
	LAVADERO DE ACERO INOXIDABLE DE UNA POSA SIN ESCURRIDERO											
	LAVADERO DE ACERO INOXIDABLE DE UNA POSA CON ESCURRIDERO											
GRIFERIA – LLAVES	LLAVE DE LAVATORIO MONOCROMADO											
	LLAVE DE LAVATORIO MONOCROMADO PICO ALTO									●		
COBERTURAS	COBERTURA LISA DE POLICARBONADO REGLEJANTE, FIJADA A TIJERAL METALICO											
	COBERTURA DE POLIPROPILENO FIJADA A ESTRUCTURA METALICA											
	LADRILLO PASTELERO SOBRE MORTERO C/ UNA CAPA DE IMPERMEABILIZANTE	●	●	●	●	●	●	●	●	●	●	●
	CLARABOYA DE ESTRUCTURA DE PERFILES METALICOS CON VIDRIO CATEDRAL DE 6 MM.											

CUADRO DE VANOS - PUERTAS

NOMENCLATURA	ANCHO	ALTO	CANT.	TIPO
M - 01	1.50m	3.00m	01 unid	MAMPARA DE VIDRIO TEMPLADO DE 6mm CON PERFILERIA DE ALUMINIO COLOR GRIS CLARO
P - 01	2.00m	2.10m	03 unid	PUERTA DOBLE HOJA CON MIRILLA DE VIDRIO 4MM, CON PROTECCION A GOLPES DE CAMILLAS H= 1.50
P - 03	1.20m	2.10m	02 unid	PUERTA TIPO TABLERO CON RESISTENCIA A LA HUMEDAD TERMOLAMINADO COLOR GRIS CLARO
P - 06	0.90m	2.10m	01 unid	PUERTA CONTRAPLACADA CON TRIPLAY DE 2mm COLOR GRIS CLARO

CUADRO DE VANOS - VENTANAS

NOMENCLATURA	ANCHO	ALTO	ALF.	CANT.	TIPO
V - 01	0.60m	1.20m	2.50m	01 unid	VENTANA ALTA TIPO SISTEMA C/VIDRIO TEMPLADO DE 6MM
V- 02	3.45m	2.60m	1.10m	05 unid	VENTANA TIPO SISTEMA C/VIDRIO TEMPLADO DE 6MM
V- 03	2.40m	2.60m	1.10m	01 unid	VENTANA TIPO SISTEMA C/VIDRIO TEMPLADO DE 6MM
V - 05	1.85m	2.60m	1.10m	01 unid	VENTANA TIPO SISTEMA C/VIDRIO TEMPLADO DE 6MM

ESQUEMA DE DESARROLLO POR BLOQUES

Esc. 1/500

UPT
Facultad de Arquitectura y Urbanismo

UNIVERSIDAD PRIVADA DE TACNA
FACULTAD DE ARQUITECTURA Y URBANISMO

PROYECTO: MEJORAMIENTO Y AMPLIACION DE LA INFRAESTRUCTURA DEL DEPARTAMENTO DE EMERGENCIA DE LA RED ASISTENCIAL ESSALUD TACNA, PARA MEJORAR LA CAPACIDAD Y CALIDAD DE ATENCION, 2018

VI TALLER TUTORIAL DE TESIS

PLANO: PROYECTO - PLANIMETRIA DE BLOQUE C

ASESOR: ARQ. ROSA ESPERANZA TORRES MIRANDA
TESISTA: BACH. ARQ. EDUARDO LEONARD VILCA LARICO.

ESCALA: 1/50 | FECHA: DICIEMBRE 2018 | Nº de LAMINA: AR-10

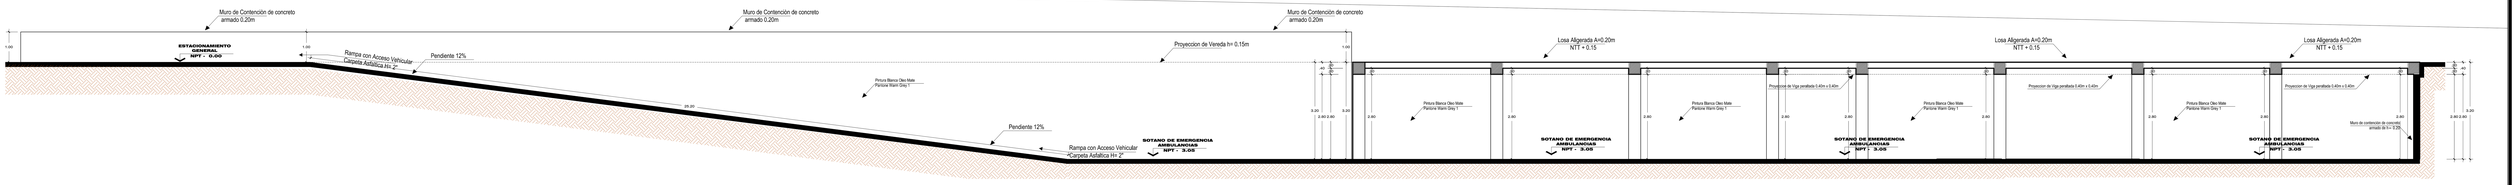

CORTE LONGITUDINAL A - A

Esc. 1/50

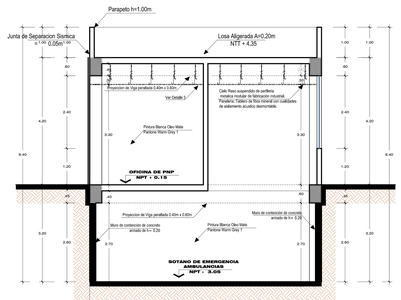

CORTE TRANSVERSAL B- B

Esc. 1/50

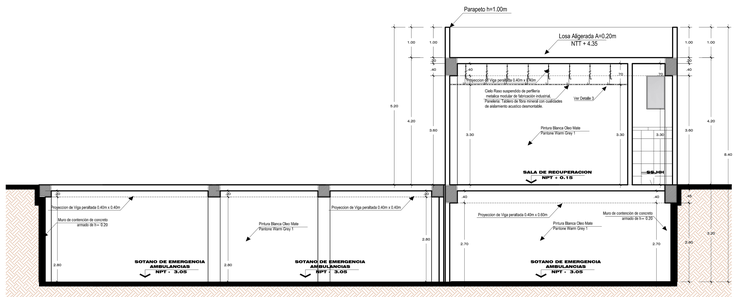

CORTE TRANSVERSAL C- C

Esc. 1/50

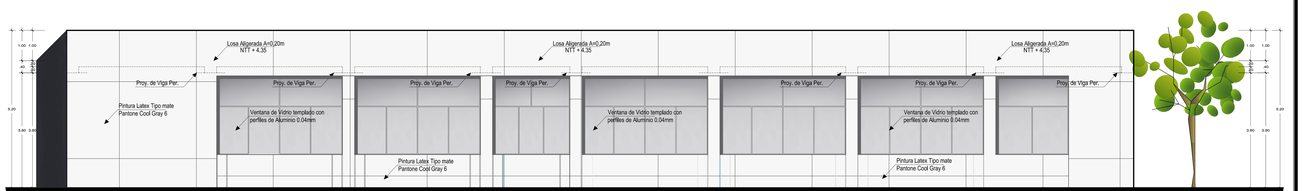

ELEVACION LATERAL

Esc. 1/50

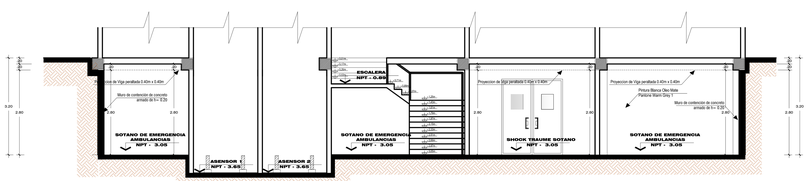

CORTE TRANSVERSAL D- D

Esc. 1/50

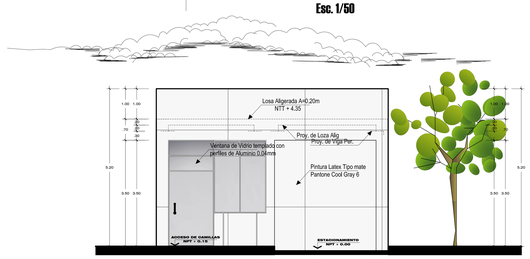

ELEVACION FRONTAL

Esc. 1/50

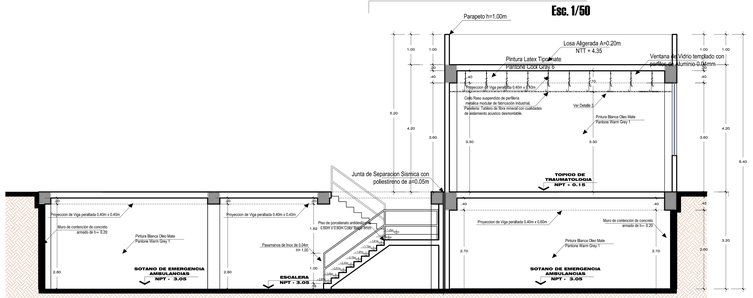

CORTE TRANSVERSAL E- E

Esc. 1/50

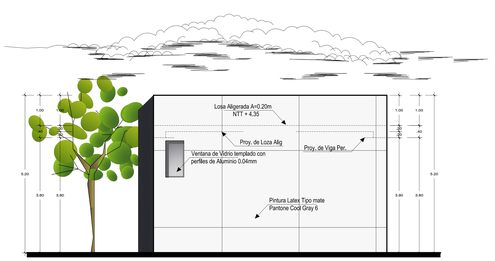

ELEVACION POSTERIOR

Esc. 1/50

BLOQUE C - CORTES Y ELEV.

Esc. 1/50

MEJORAMIENTO Y AMPLIACION DE LA INFRAESTRUCTURA DEL DEPARTAMENTO DE EMERGENCIA DE LA RED ASISTENCIAL ESSALUD TACNA, PARA MEJORAR LA CAPACIDAD Y CALIDAD DE ATENCION, 2018

UPT
Facultad de Arquitectura y Urbanismo

UNIVERSIDAD PRIVADA DE TACNA
FACULTAD DE ARQUITECTURA Y URBANISMO

PROYECTO:	MEJORAMIENTO Y AMPLIACION DE LA INFRAESTRUCTURA DEL DEPARTAMENTO DE EMERGENCIA DE LA RED ASISTENCIAL ESSALUD TACNA, PARA MEJORAR LA CAPACIDAD Y CALIDAD DE ATENCION, 2018
	VI TALLER TUTORIAL DE TESIS
PLANO:	PROYECTO - CORTES Y ELEVACIONES
ASESOR: ARQ. ROSA ESPERANZA TORRES MIRANDA	TESISTA: BACH. ARQ. EDUARDO LEONARD VILCA LARICO.
ESCALA: 1:50	FECHA:DICIEMBRE 2018
N° de LÁMINA:	AR-11

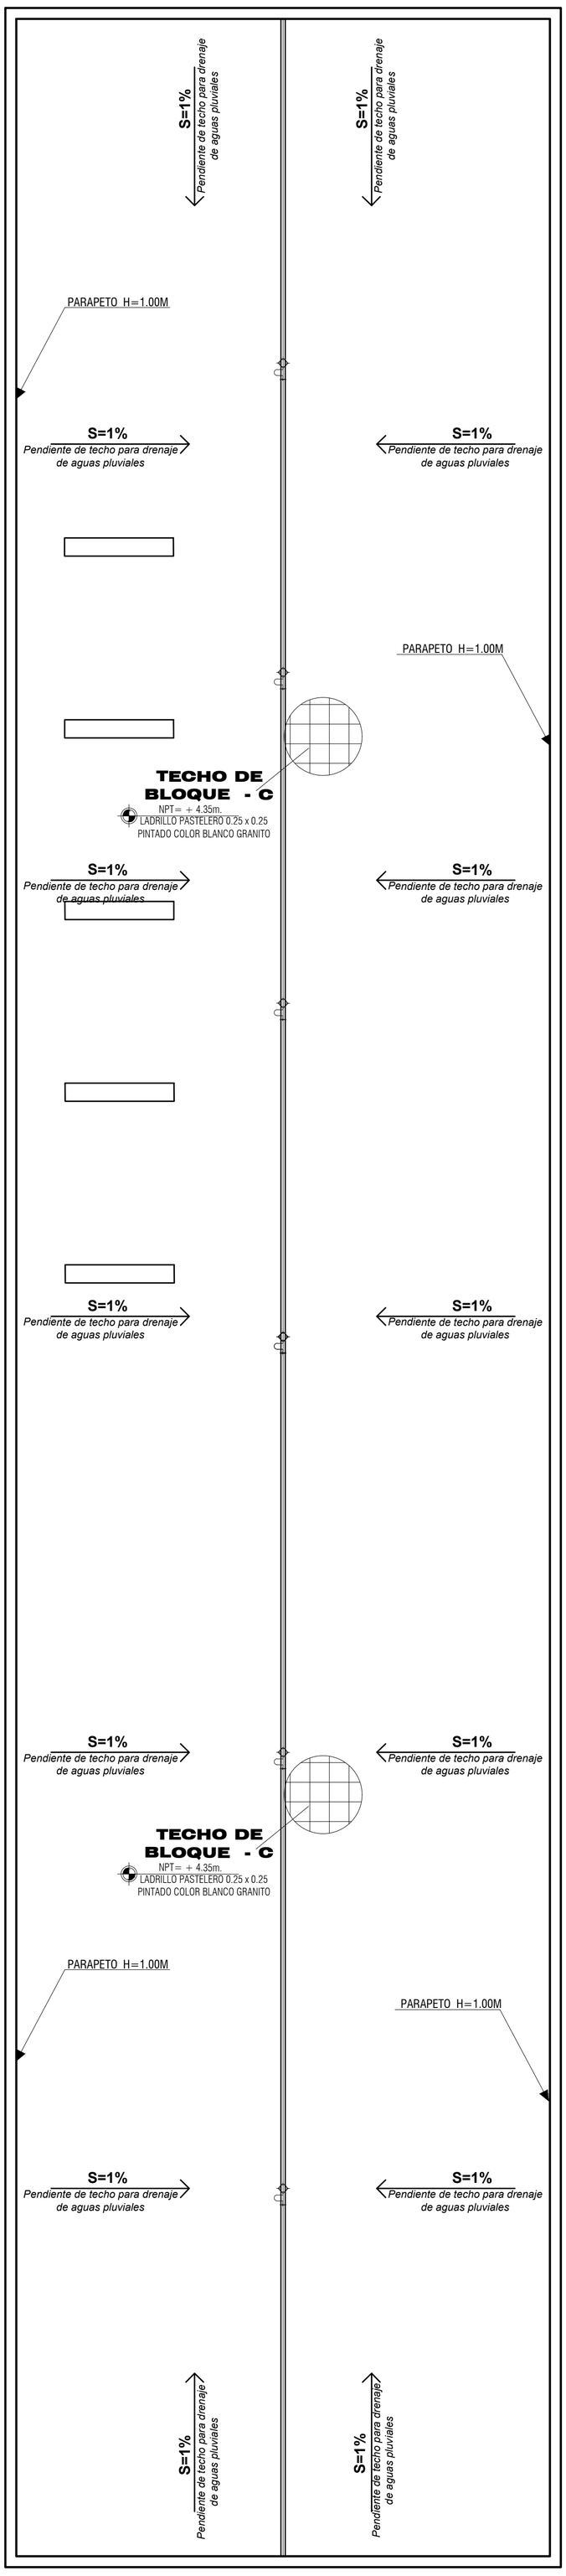

ESQUEMA DE DESARROLLO POR BLOQUES

Esc. 1/500

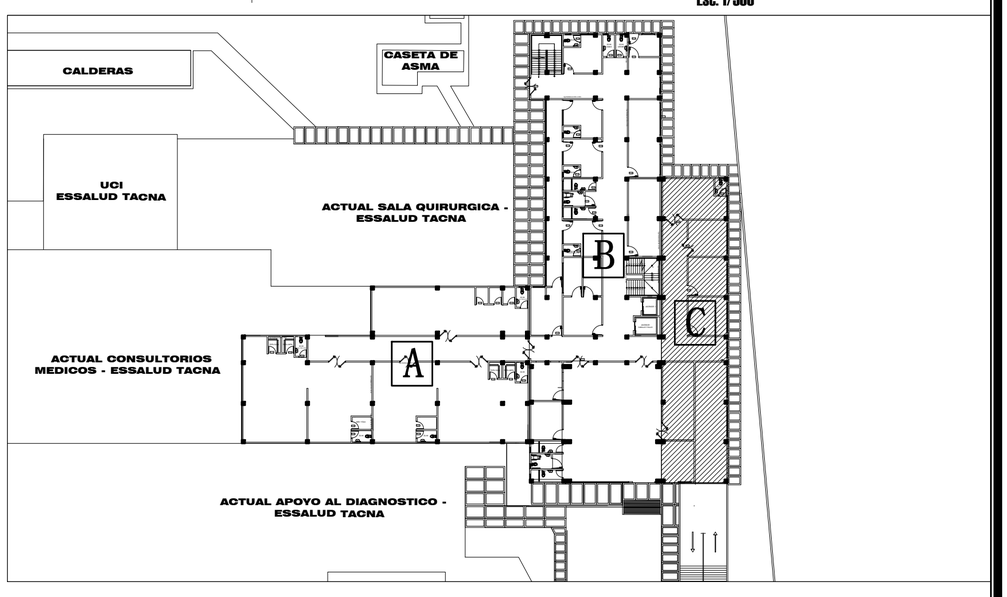

BLOQUE C - PLANO DE TECHOS

Esc. 1/50

MEJORAMIENTO Y AMPLIACION DE LA INFRAESTRUCTURA DEL DEPARTAMENTO DE EMERGENCIA DE LA RED ASISTENCIAL ESSALUD TACNA, PARA MEJORAR LA CAPACIDAD Y CALIDAD DE ATENCION, 2018

UPT
Facultad de Arquitectura y Urbanismo

UNIVERSIDAD PRIVADA DE TACNA
FACULTAD DE ARQUITECTURA Y URBANISMO

PROYECTO: MEJORAMIENTO Y AMPLIACION DE LA INFRAESTRUCTURA DEL DEPARTAMENTO DE EMERGENCIA DE LA RED ASISTENCIAL ESSALUD TACNA, PARA MEJORAR LA CAPACIDAD Y CALIDAD DE ATENCION, 2018

VI TALLER TUTORIAL DE TESIS

PLANO: PROYECTO - PLANO DE TECHO BLOQUE C

ASESOR: ARQ. ROSA ESPERANZA TORRES MIRANDA

TESISTA: BACH. ARQ. EDUARDO LEONARD VILCA LARICO.

N° de LAMINA : AR-12

ESCALA: 1/50

FECHA: DICIEMBRE 2018

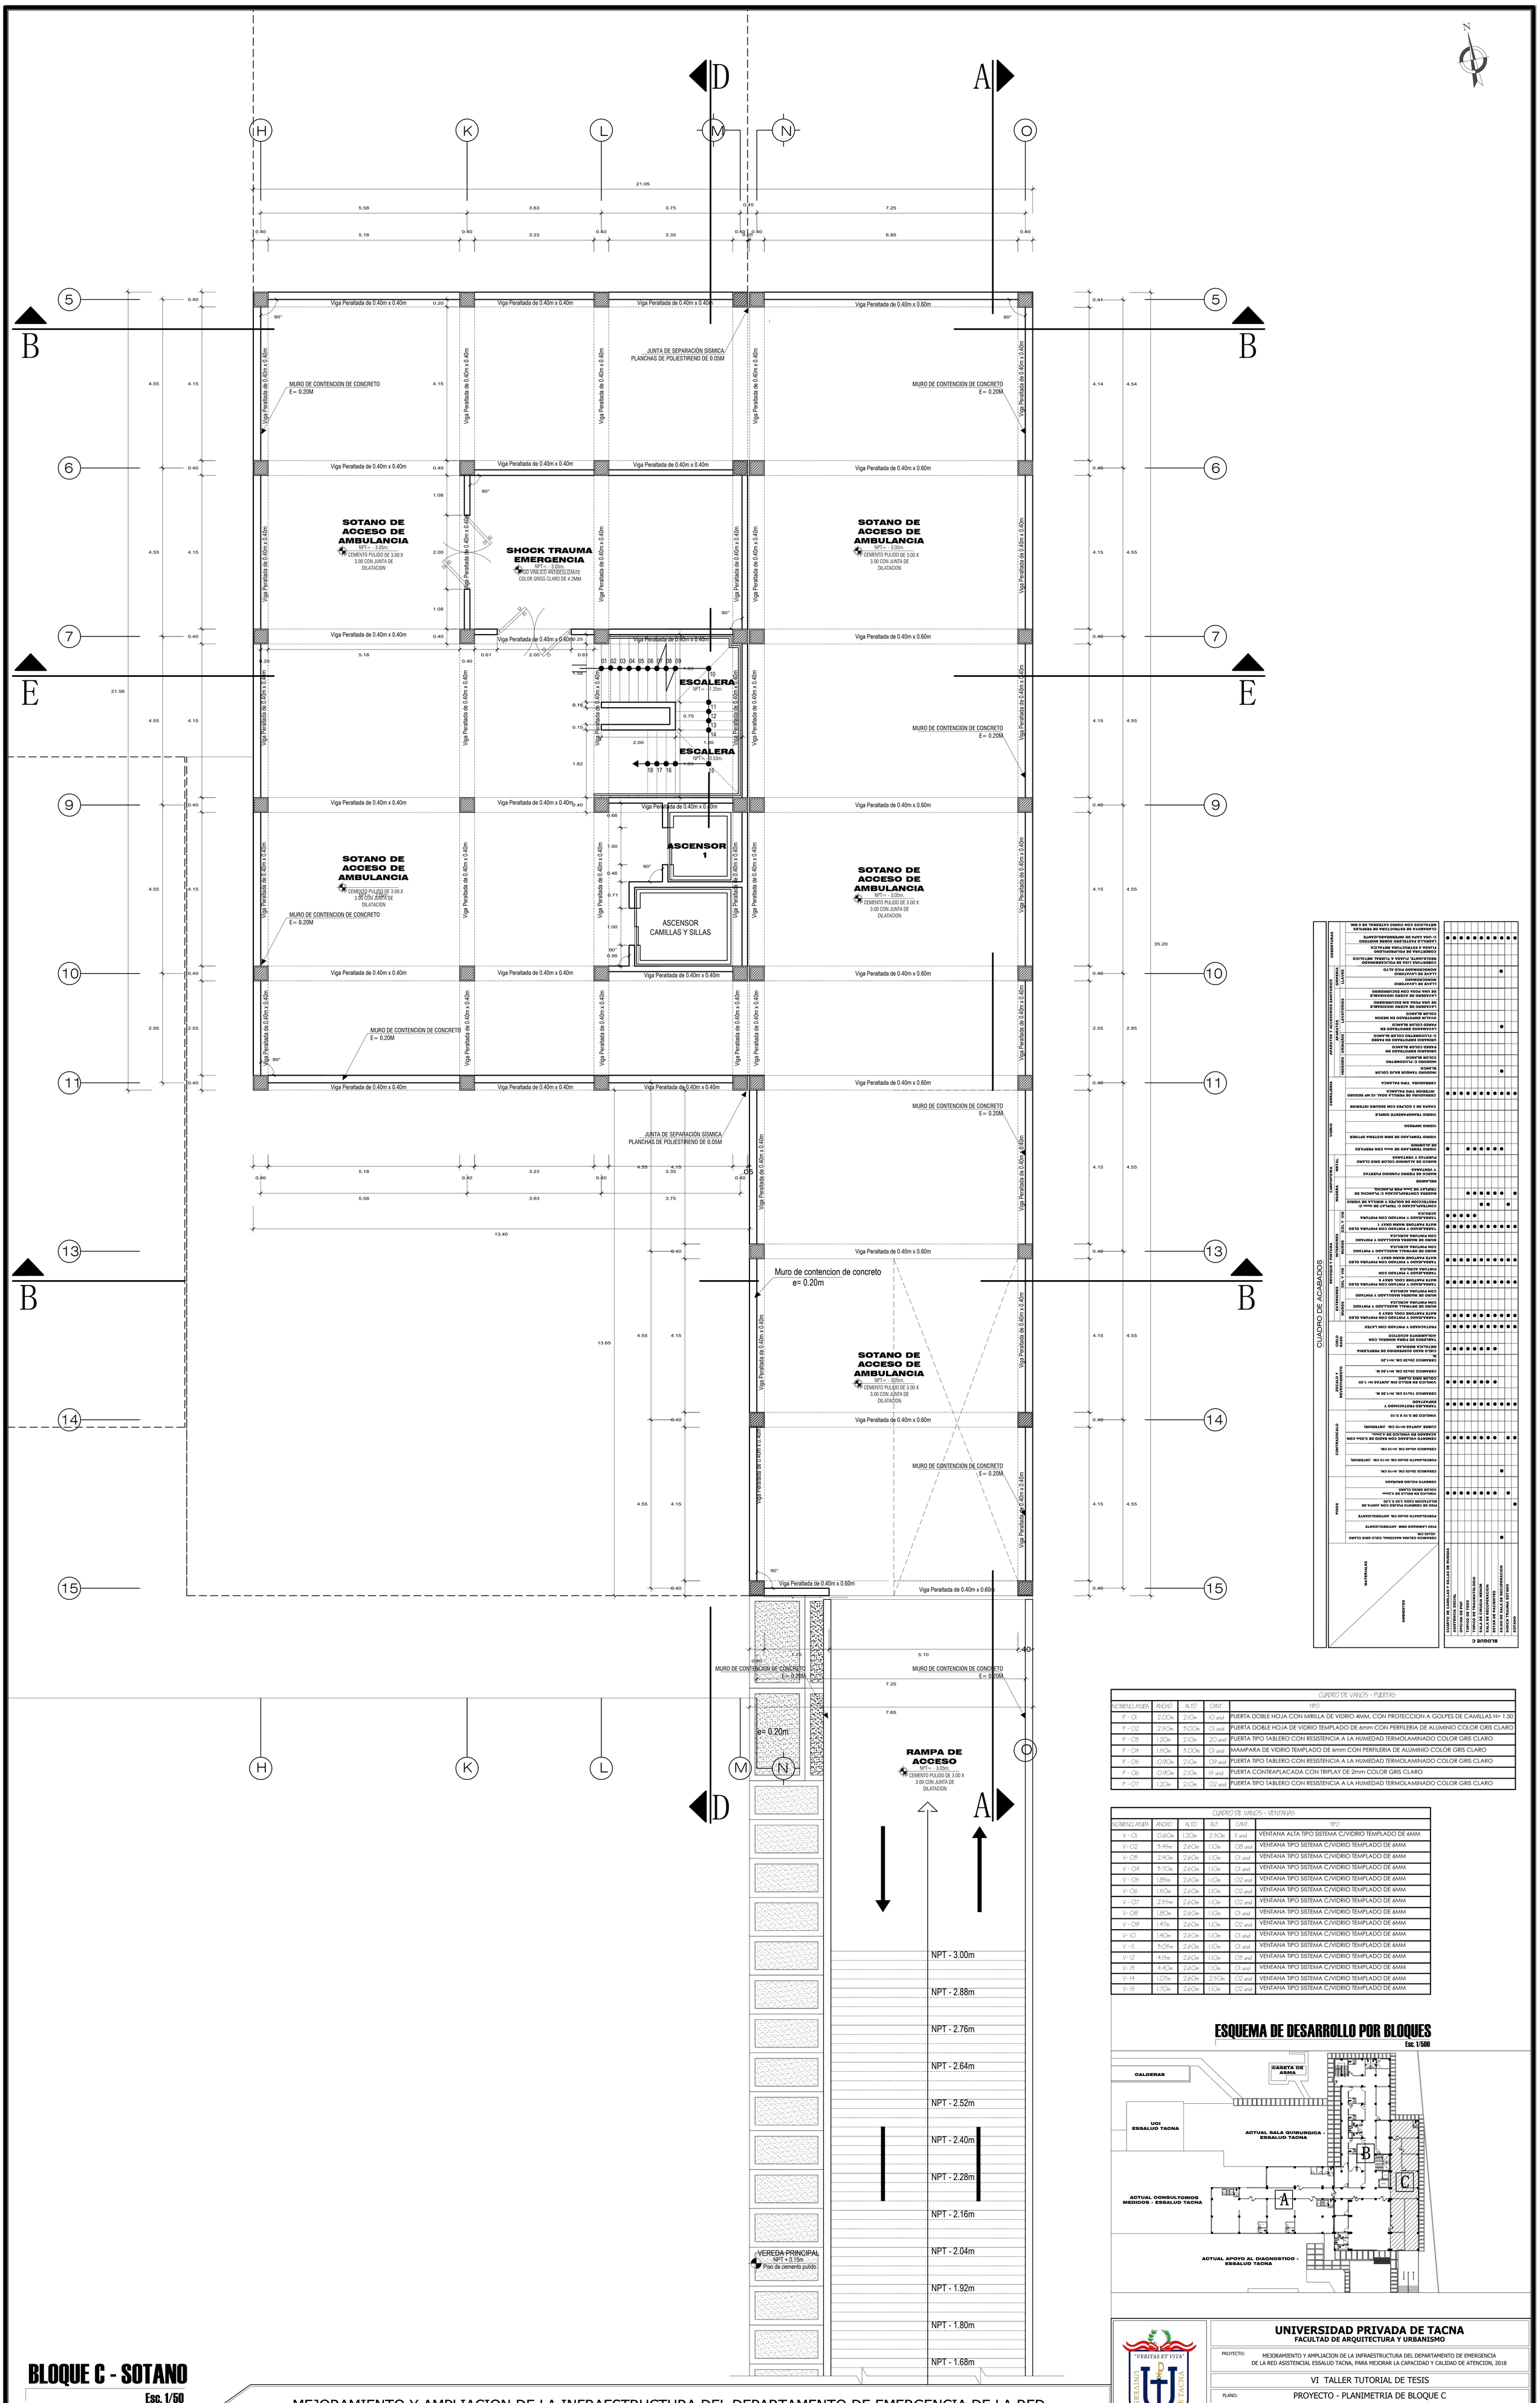

CUADRO DE VANOS - PUERTAS				
NOMENCLATURA	ANCHO	ALTO	CANT.	TIPO
P - 01	2.00m	2.10m	10 und	PUERTA DOBLE HOJA CON MIRILLA DE VIDRIO 4MM, CON PROTECCION A GOLPES DE CAMILLAS H= 1.50
P - 02	2.90m	3.00m	01 und	PUERTA DOBLE HOJA DE VIDRIO TEMPLADO DE 6mm CON PERFILERIA DE ALUMINIO COLOR GRIS CLARO
P - 03	1.20m	2.10m	20 und	PUERTA TIPO TABLERO CON RESISTENCIA A LA HUMEDAD TERMOLAMINADO COLOR GRIS CLARO
P - 04	1.90m	3.00m	01 und	MAMPARA DE VIDRIO TEMPLADO DE 6mm CON PERFILERIA DE ALUMINIO COLOR GRIS CLARO
P - 05	0.90m	2.10m	09 und	PUERTA TIPO TABLERO CON RESISTENCIA A LA HUMEDAD TERMOLAMINADO COLOR GRIS CLARO
P - 06	0.90m	2.10m	15 und	PUERTA CONTRAPLACADA CON TRIPLAY DE 2mm COLOR GRIS CLARO
P - 07	1.20m	2.10m	02 und	PUERTA TIPO TABLERO CON RESISTENCIA A LA HUMEDAD TERMOLAMINADO COLOR GRIS CLARO

CUADRO DE VANOS - VENTANAS					
NOMENCLATURA	ANCHO	ALTO	ALF.	CANT.	TIPO
V - 01	0.60m	1.20m	2.90m	11 und	VENTANA ALTA TIPO SISTEMA C/VIDRIO TEMPLADO DE 6MM
V- 02	3.45m	2.60m	1.10m	08 und	VENTANA TIPO SISTEMA C/VIDRIO TEMPLADO DE 6MM
V- 03	2.40m	2.60m	1.10m	01 und	VENTANA TIPO SISTEMA C/VIDRIO TEMPLADO DE 6MM
V - 04	3.70m	2.60m	1.10m	01 und	VENTANA TIPO SISTEMA C/VIDRIO TEMPLADO DE 6MM
V - 05	1.85m	2.60m	1.10m	02 und	VENTANA TIPO SISTEMA C/VIDRIO TEMPLADO DE 6MM
V- 06	1.50m	2.60m	1.10m	02 und	VENTANA TIPO SISTEMA C/VIDRIO TEMPLADO DE 6MM
V - 07	2.55m	2.60m	1.10m	02 und	VENTANA TIPO SISTEMA C/VIDRIO TEMPLADO DE 6MM
V- 08	1.80m	2.60m	1.10m	01 und	VENTANA TIPO SISTEMA C/VIDRIO TEMPLADO DE 6MM
V - 09	1.47m	2.60m	1.10m	02 und	VENTANA TIPO SISTEMA C/VIDRIO TEMPLADO DE 6MM
V- 10	1.40m	2.60m	1.10m	01 und	VENTANA TIPO SISTEMA C/VIDRIO TEMPLADO DE 6MM
V - 11	3.05m	2.60m	1.10m	01 und	VENTANA TIPO SISTEMA C/VIDRIO TEMPLADO DE 6MM
V- 12	4.15m	2.60m	1.10m	03 und	VENTANA TIPO SISTEMA C/VIDRIO TEMPLADO DE 6MM
V- 13	4.40m	2.60m	1.10m	01 und	VENTANA TIPO SISTEMA C/VIDRIO TEMPLADO DE 6MM
V- 14	1.07m	2.60m	2.50m	02 und	VENTANA TIPO SISTEMA C/VIDRIO TEMPLADO DE 6MM
V- 15	1.70m	2.60m	1.10m	02 und	VENTANA TIPO SISTEMA C/VIDRIO TEMPLADO DE 6MM

ESQUEMA DE DESARROLLO POR BLOQUES

Esc. 1/500

UNIVERSIDAD PRIVADA DE TACNA
FACULTAD DE ARQUITECTURA Y URBANISMO

PROYECTO: MEJORAMIENTO Y AMPLIACION DE LA INFRAESTRUCTURA DEL DEPARTAMENTO DE EMERGENCIA DE LA RED ASISTENCIAL ESSALUD TACNA, PARA MEJORAR LA CAPACIDAD Y CALIDAD DE ATENCION, 2018

VI TALLER TUTORIAL DE TESIS

PLANO: PROYECTO - PLANIMETRIA DE BLOQUE C

ASESOR: ARQ. ROSA ESPERANZA TORRES MIRANDA

TESISTA: BACH. ARQ. EDUARDO LEONARD VILCA LARICO.

ESCALA: 1/50 FECHA: DICIEMBRE 2018

Nº de LAMINA : AR-13

BLOQUE C - SOTANO

Esc. 1/50

MEJORAMIENTO Y AMPLIACION DE LA INFRAESTRUCTURA DEL DEPARTAMENTO DE EMERGENCIA DE LA RED ASISTENCIAL ESSALUD TACNA, PARA MEJORAR LA CAPACIDAD Y CALIDAD DE ATENCION, 2018

UPT Facultad de Arquitectura y Urbanismo

ESQUEMA DE DESARROLLO POR BLOQUES

Esc. 1/500

BLOQUE A - PLANO DE TRAZOS

Esc. 1/75

MEJORAMIENTO Y AMPLIACION DE LA INFRAESTRUCTURA DEL DEPARTAMENTO DE EMERGENCIA DE LA RED ASISTENCIAL ESSALUD TACNA, PARA MEJORAR LA CAPACIDAD Y CALIDAD DE ATENCION, 2018

UNIVERSIDAD PRIVADA DE TACNA
FACULTAD DE ARQUITECTURA Y URBANISMO

PROYECTO: MEJORAMIENTO Y AMPLIACION DE LA INFRAESTRUCTURA DEL DEPARTAMENTO DE EMERGENCIA DE LA RED ASISTENCIAL ESSALUD TACNA, PARA MEJORAR LA CAPACIDAD Y CALIDAD DE ATENCION, 2018

VI TALLER TUTORIAL DE TESIS

PLANO: PROYECTO - PLANO DE TRAZOS

ASESOR: ARQ. ROSA ESPERANZA TORRES MIRANDA

TESISTA: BACH. ARQ. EDUARDO LEONARD VILCA LARICO.

ESCALA: 1/75 FECHA: DICIEMBRE 2018

Nº de LAMINA : AR-14

UPT
Facultad de Arquitectura y Urbanismo

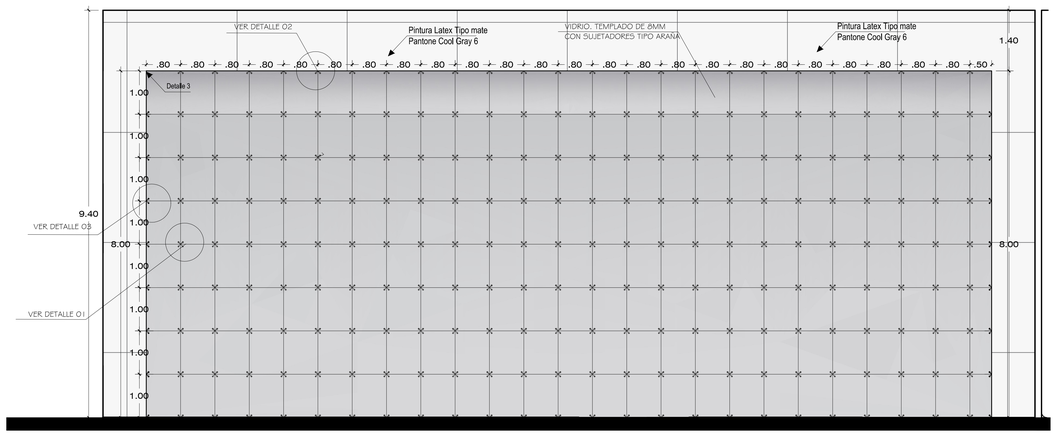

ELEVACION LATERAL DE MURO CORTINA

DISTRIBUCION DE VIDRIO TEMPLADO CON PERFILES METALICOS PARA MURO CORTINA

ESC. 1/50

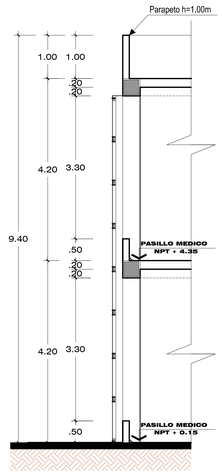

CORTE A - A

ESC. 1/50

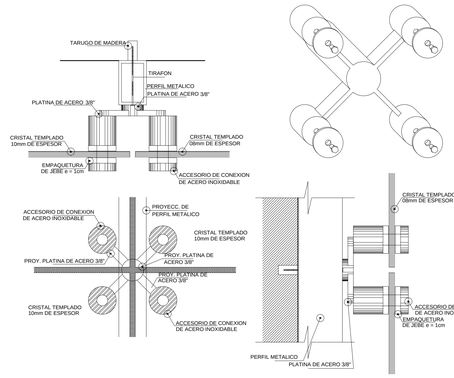

DETALLE - 01

INSTALACION DE ARAÑAS EN MURO CORTINA

ESC. S/E

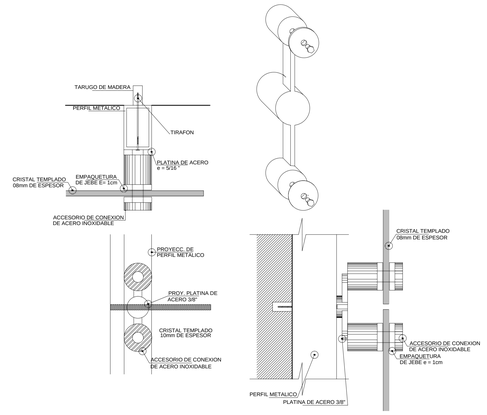

DETALLE - 03

INSTALACION DE ARAÑAS EN MURO CORTINA

ESC. S/E

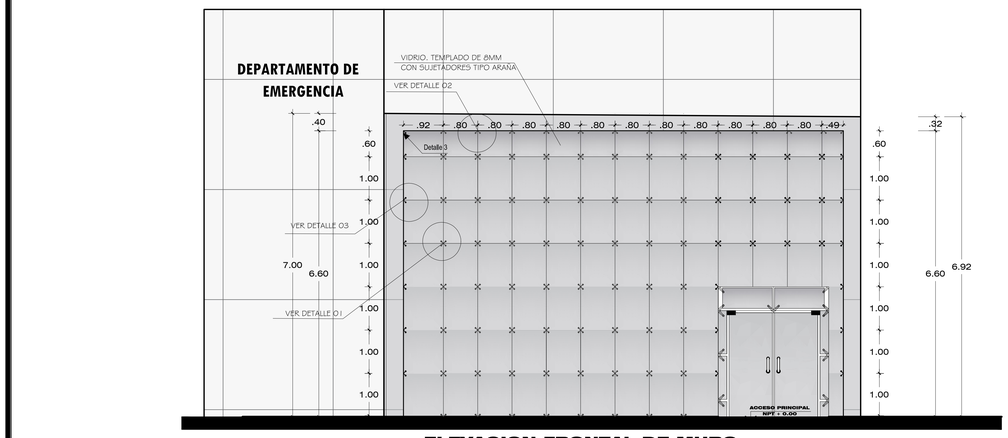

ELEVACION FRONTAL DE MURO CORTINA

DISTRIBUCION DE VIDRIO TEMPLADO CON PERFILES METALICOS PARA MURO CORTINA

ESC. 1/50

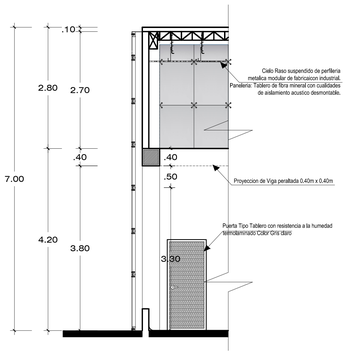

CORTE B - B

ESC. 1/50

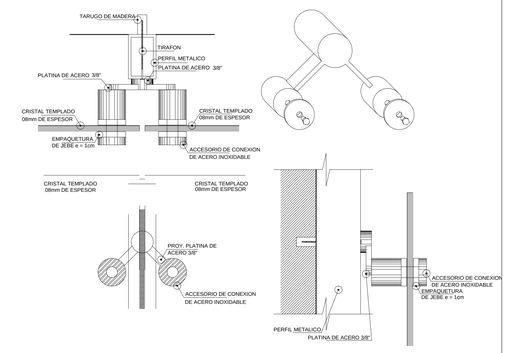

DETALLE - 02

INSTALACION DE ARAÑAS EN MURO CORTINA

ESC. S/E

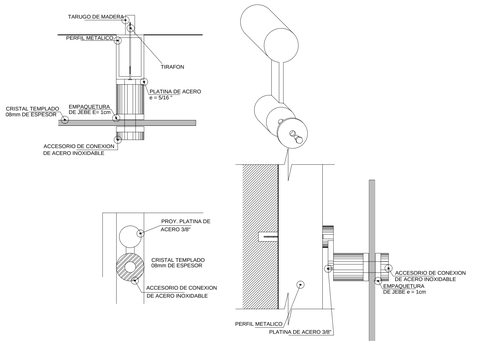

DETALLE - 04

INSTALACION DE ARAÑAS EN MURO CORTINA

ESC. S/E

DETALLE - 05

FIJACION E INSTALACION DE ARAÑAS Y PERFIL METALICO PARA MURO CORTINA

ESC. 1/15

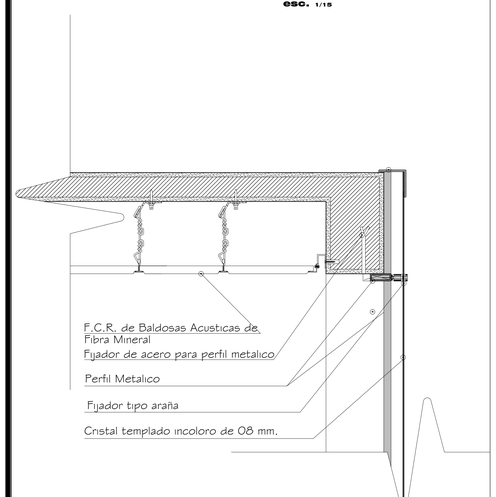

DETALLE - 06

FIJACION E INSTALACION DE ARAÑAS Y PERFIL METALICO PARA MURO CORTINA

PROYECTO **ESC.** 1/25

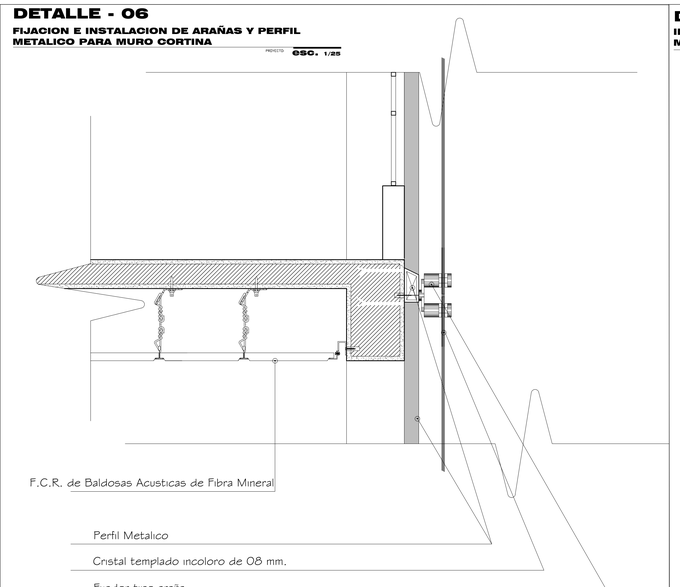

DETALLE - 07

INSTALACION DE LUMINARIA MODELO TIPO RBL-E EMPOTRADO

ESC. S/E

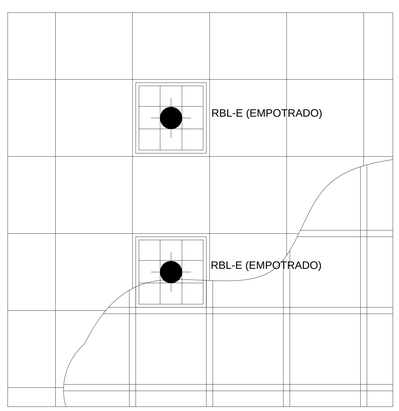

MODELO TIPO RBL-E (EMPOTRADO)

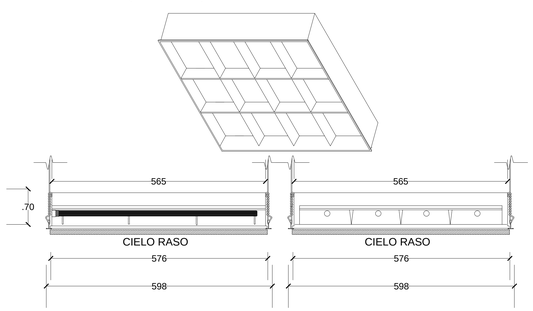

LUMINARIA PARA EMPOTRAR EN EL CIELO RASO CON REJILLA DE ALUMINIO CON CUATRO LAMPARA FLUORECENTES DE 18W DE ALTO FACTOR DE POTENCIA

DETALLES ARQUITECTONICOS

Esc. REF

UPT
Facultad de Arquitectura y Urbanismo

MEJORAMIENTO Y AMPLIACION DE LA INFRAESTRUCTURA DEL DEPARTAMENTO DE EMERGENCIA DE LA RED ASISTENCIAL ESSALUD TACNA, PARA MEJORAR LA CAPACIDAD Y CALIDAD DE ATENCION, 2018

UNIVERSIDAD PRIVADA DE TACNA
FACULTAD DE ARQUITECTURA Y URBANISMO

PROYECTO:	MEJORAMIENTO Y AMPLIACION DE LA INFRAESTRUCTURA DEL DEPARTAMENTO DE EMERGENCIA DE LA RED ASISTENCIAL ESSALUD TACNA, PARA MEJORAR LA CAPACIDAD Y CALIDAD DE ATENCION, 2018
	VI TALLER TUTORIAL DE TESIS
PLANO:	PROYECTO - DETALLES ARQUITECTONICOS
ASESOR:	ARQ. ROSA ESPERANZA TORRES MIRANDA
TESISTA:	BACH. ARQ. EDUARDO LEONARD VILCA LARICO.
Nº de LAMINA:	AR-15
ESCALA:	REF
FECHA:	DICIEMBRE 2018

CUADRO DE ACABADOS

AMBIENTES \ MATERIALES	PISOS						CONTRAZOCALO				ZOCALO Y REVESTIMIENTO					CIELO RASO		
	CERAMICO CELIMA NACIONAL COLO GRIS CLARO 45x45 CM.	PISO LAMINADO 8MM ANTIDESLIZANTE	PORCELANATO 60x60 CM. ANTIDESLIZANTE	PISO DE CEMENTO PULIDO CON JUNTA DE DILATACIÓN CADA 3,00 X 3,00	VINILICO EN ROLLO DE 4.2mm COLOR GRISS CLARO	CEMENTO PULIDO BRUÑADO	CERÁMICO 20x20 CM. H=10 CM.	PORCELANATO 60x60 CM. H=10 CM. (INTERIOR)	CERAMICO 40x40 CM. H=10 CM.	CEMENTO VOLEADO CON RADIO DE 0,05m CON ACABADO EN VINILICO DE 4.2mm.	CUBRE JUNTAS H=10 CM. (INTERIOR)	VINILICO DE 0.10 X 0.10	TARRAJEO FROTACHADO Y EMPASTADO	CERÁMICO 15x15 CM. H=1.90 M.	VINILICO EN ROLLO SIN JUNTAS H= 1.50 COLOR GRIS CLARO	CERÁMICO 20x30 CM. H=1.60 M.	CERAMICO 20x30 CM. H=1.20 M.	CIELO RASO SUSPENDIDO DE PERFILERIA METALICA MODULAR	TABLEROS DE FIBRA MINERAL CON AISLAMIENTO ACUSTICO	FROTACHADO Y PINTADO CON LATEX
BLOQUE A																		
SALA DE OBSERVACION GENERAL 1					●					●			●		●			●		●
SALA DE OBSERVACION GENERAL 2					●					●			●		●			●		●
SALA DE OBSERVACION ADULTO MAYOR 1					●					●			●		●			●		●
SALA DE OBSERVACION ADULTO MAYOR 2					●					●			●		●			●		●
SALA DE OBSERVACION PEDIATRICO					●					●			●		●			●		●
SS.HH PRIVADO PACIENTES	●						●						●							●
CUARTO DE ROPA LIMPIA					●					●			●					●		●
CUARTO DE ROPA SUCIA					●					●			●					●		●
CUARTO DE MAQUINAS Y EQUIPOS MOVIBLES					●					●			●					●		●
BLOQUE B																		
ACREDITACION					●					●			●		●			●		●
INFORMES					●					●			●		●			●		●
RECEPCION					●					●			●					●		●
TRIAJE					●					●			●					●		●
FARMACIA					●					●			●		●			●		●
HALL PRINCIPAL					●					●			●		●			●		●
TOPICO MEDICINA GENERAL					●					●			●		●			●		●
TOPICO DE GINECO-OBSTETRICIA					●					●			●		●			●		●
TOPICO DE ONCOLOGIA					●					●			●		●			●		●
TOPICO DE PEDIATRIA					●					●			●		●			●		●
TOPICO DE IRA					●					●			●		●			●		●
TOPICO DE NEBULIZACION E INYECTABLES					●					●			●		●			●		●
LABORATORIO 1 Y 2					●					●			●		●			●		●
RADIODIAGNOSTICO					●					●			●		●			●		●
ESTAR DE PACIENTES					●					●			●		●			●		●
ESTAR MEDICO					●					●			●		●			●		●
SS.HH PACIENTES	●						●						●							●
SS.HH PERSONAL MEDICO	●						●						●							●
SS.HH TOPICO CON LAVATORIO Y CAMBIADOR	●						●						●							●
CUARTO DE LIMPIEZA 1 Y 2					●					●			●							●
BLOQUE C																		
CUARTO DE CAMILLAS Y SILLAS DE RUEDAS					●					●			●		●			●		●
ASISTENCIA SOCIAL					●					●			●		●			●		●
OFICINA DE PNP					●					●			●		●			●		●
TOPICO DE YESO					●					●			●		●			●		●
TOPICO DE TRAUMATOLOGIA					●					●			●		●			●		●
SALA DE CIRUGIA MENOR					●					●			●		●			●		●
SALA DE RECUPERACION					●					●			●		●			●		●
ESTAR DE PACIENTES					●					●			●		●			●		●
SS.HH DE SALA DE RECUPERACION	●						●						●							●
SHOCK TRAUMA SOTANO					●					●			●							●
SOTANO				●						●			●							●

AMBIENTES \ MATERIALES	REVOQUE Y PINTURA												CARPINTERIA						VIDRIO				CERRAJERIA			APARATOS Y ACCESORIOS SANITARIOS										COBERTURAS			
	EXTERIORES				INTERIORES								MADERA				METAL									INODORO		URINARIO		LAVATORIOS				LLAVES					
	MUROS			COL Y VIG	MUROS				COL Y VIG																	APARATOS								GRIFERIA					
	TARRAJEADO Y PINTADO CON PINTURA OLEO MATE PANTONE COOL GRAY 6	MURO DE DRYWALL MASILLADO Y PINTADO CON PINTURA ACRILICA	MURO DE MADERA MASILLADO Y PINTADO CON PINTURA ACRILICA	TARRAJEADO Y PINTADO CON PINTURA OLEO MATE PANTONE COOL GRAY 6	TARRAJEADO Y PINTADO CON PINTURA ACRILICA	TARRAJEADO Y PINTADO CON PINTURA OLEO MATE PANTONE WARM GRAY 1	MURO DE DRYWALL MASILLADO Y PINTADO CON PINTURA ACRILICA	MURO DE MADERA MASILLADO Y PINTADO CON PINTURA ACRILICA	TARRAJEADO Y PINTADO CON PINTURA OLEO MATE PANTONE WARM GRAY 1	TARRAJEADO Y PINTADO CON PINTURA ACRILICA	CONTRAPLACADO C/ TRIPLAY DE 4mm C/ PROTECCIÓN DE GOLPES Y MIRILLA DE VIDRIO	MADERA CONTRAPLACADA C/ PLANCHA DE TRIPLAY DE 2mm POR PLANCHA.	MELAMINE	MARCO DE FIERRO FUNDIDO PUERTAS Y VENTANAS	MARCO DE ALUMINIO COLOR GRIS CLARO PUERTAS Y VENTANAS	VIDRIO TEMPLADO DE 4mm CON PERFILES DE ALUMINIO	VIDRIO TEMPLADO DE 8MM SISTEMA SPYDER	VIDRIO IMPRESO	VIDRIO TRANSPARENTE SIMPLE	CHAPA DE 2 GOLPES CON SEGURO INTERIOR	CERRADURA DE PERILLA GOAL 42 NP SEGURO INTERIOR TIPO PALANCA	CERRADURA TIPO PALANCA	INODORO TANQUE BAJO COLOR BLANCO	INODORO C/ FLUXOMETRO COLOR BLANCO	URINARIO EMPOTRADO EN PARED C/ FLUXOMETRO COLOR BLANCO	LAVAMANOS EMPOTRADO EN PARED COLOR BLANCO	OVALIN EMPOTRADO EN MESON COLOR BLANCO	LAVADERO DE ACERO INOXIDABLE DE UNA POSA SIN ESCURRIDERO	LAVADERO DE ACERO INOXIDABLE DE UNA POSA CON ESCURRIDERO	LLAVE DE LAVATORIO MONOCROMADO	LLAVE DE LAVATORIO MONOCROMADO PICO ALTO	COBERTURA LISA DE POLICARBONADO REGLEJANTE, FIJADA A TIJERAL METALICO	COBERTURA DE POLIPROPILENO FIJADA A ESTRUCTURA METALICA	LADRILLO PASTELERO SOBRE MORTERO C/ UNA CAPA DE IMPERMEABILIZANTE	CLARABOYA DE ESTRUCTURA DE PERFILES METALICOS CON VIDRIO CATEDRAL DE 6 MM.
BLOQUE A	
SALA DE OBSERVACION GENERAL 1	●			●		●			●		●	●					●						●																●	
SALA DE OBSERVACION GENERAL 2	●			●		●			●		●	●											●																●	
SALA DE OBSERVACION ADULTO MAYOR 1	●			●		●			●		●	●											●																●	
SALA DE OBSERVACION ADULTO MAYOR 2	●			●		●			●		●	●											●																●	
SALA DE OBSERVACION PEDIATRICO	●			●		●			●		●	●							●				●																●	
SS.HH PRIVADO PACIENTES	●			●		●			●		●	●							●				●			●				●				●					●	
CUARTO DE ROPA LIMPIA	●			●		●			●		●	●											●																●	
CUARTO DE ROPA SUCIA	●			●		●			●		●	●											●																●	
CUARTO DE MAQUINAS Y EQUIPOS MOVIBLES	●			●		●			●		●	●											●																●	
BLOQUE B	
ACREDITACION	●			●		●			●			●							●				●														●			
INFORMES	●			●		●			●			●							●				●														●			
RECEPCION	●			●		●			●			●							●				●														●			
TRIAJE	●			●		●			●			●							●				●																●	
FARMACIA	●			●		●			●			●							●				●																●	
HALL PRINCIPAL	●			●		●			●			●								●			●														●			
TOPICO MEDICINA GENERAL	●			●		●			●			●							●				●																●	
TOPICO DE GINECO-OBSTETRICIA	●			●		●			●			●							●				●																●	
TOPICO DE ONCOLOGIA	●			●		●			●			●							●				●																●	
TOPICO DE PEDIATRIA	●			●		●			●			●							●				●																●	
TOPICO DE IRA	●			●		●			●			●							●				●																●	
TOPICO DE NEBULIZACION E INYECTABLES	●			●		●			●			●							●				●																●	
LABORATORIO 1 Y 2	●			●		●			●			●											●		●				●				●						●	
RADIODIAGNOSTICO	●			●		●			●			●											●																●	
ESTAR DE PACIENTES	●			●		●			●			●							●				●																●	
ESTAR MEDICO	●			●		●			●			●							●				●																●	
SS.HH PACIENTES	●			●		●			●			●							●				●		●				●					●					●	
SS.HH PERSONAL MEDICO	●			●		●			●			●							●				●		●				●					●					●	
SS.HH TOPICO CON LAVATORIO Y CAMBIADOR	●			●		●			●			●							●				●		●				●					●					●	
CUARTO DE LIMPIEZA 1 Y 2	●			●		●			●			●							●				●								●		●						●	
BLOQUE C	
CUARTO DE CAMILLAS Y SILLAS DE RUEDAS	●			●		●			●		●	●							●				●																●	
ASISTENCIA SOCIAL	●			●		●			●		●	●											●																●	
OFICINA DE PNP	●			●		●			●		●	●											●																●	
TOPICO DE YESO	●			●		●			●		●	●		●					●				●																●	
TOPICO DE TRAUMATOLOGIA	●			●		●			●		●	●		●					●				●																●	
SALA DE CIRUGIA MENOR	●			●		●			●		●	●	●	●					●				●																●	
SALA DE RECUPERACION	●			●		●			●		●	●	●	●					●				●																●	
ESTAR DE PACIENTES	●			●		●			●		●	●		●					●				●																●	
SS.HH DE SALA DE RECUPERACION	●			●		●			●		●	●		●					●				●		●				●					●					●	
SHOCK TRAUMA SOTANO	●			●		●			●		●	●	●										●																●	
SOTANO	●			●		●			●		●	●		●									●																●	

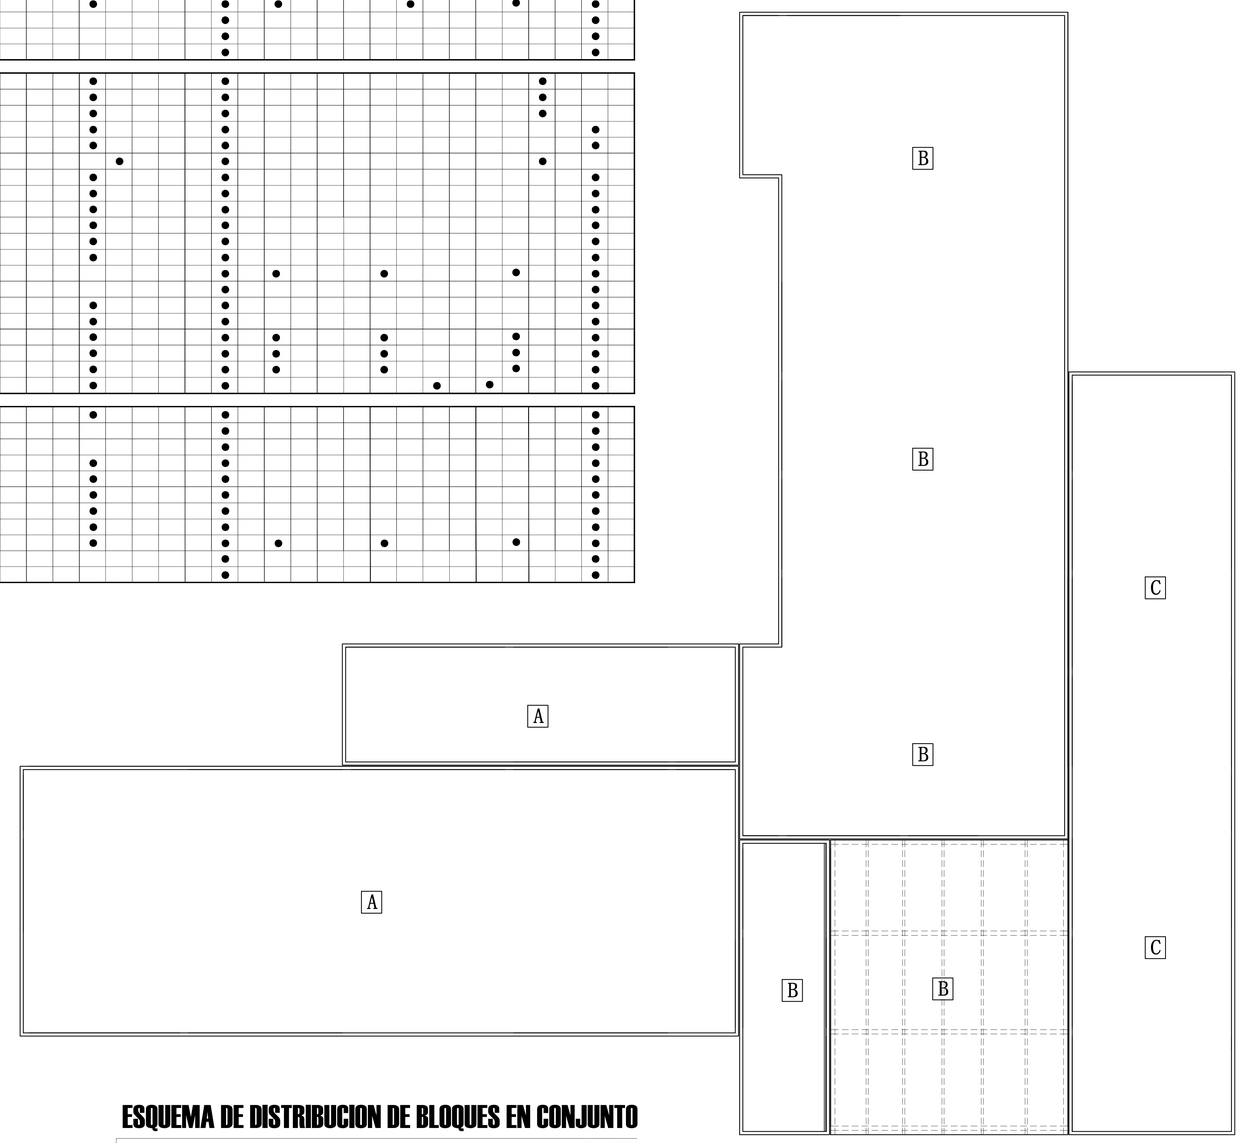

ESQUEMA DE DISTRIBUCION DE BLOQUES EN CONJUNTO

Esc. 1/100

CUADRO DE ACABADOS GENERAL

Esc. 1/50

MEJORAMIENTO Y AMPLIACION DE LA INFRAESTRUCTURA DEL DEPARTAMENTO DE EMERGENCIA DE LA RED ASISTENCIAL ESSALUD TACNA, PARA MEJORAR LA CAPACIDAD Y CALIDAD DE ATENCION, 2018

UPT
Facultad de Arquitectura y Urbanismo

UNIVERSIDAD PRIVADA DE TACNA
FACULTAD DE ARQUITECTURA Y URBANISMO

PROYECTO: MEJORAMIENTO Y AMPLIACION DE LA INFRAESTRUCTURA DEL DEPARTAMENTO DE EMERGENCIA DE LA RED ASISTENCIAL ESSALUD TACNA, PARA MEJORAR LA CAPACIDAD Y CALIDAD DE ATENCION, 2018

VI TALLER TUTORIAL DE TESIS

PLANO: PROYECTO - CUADRO DE ACABADOS

ASESOR: ARQ. ROSA ESPERANZA TORRES MIRANDA

TESISTA: BACH. ARQ. EDUARDO LEONARD VILCA LARICO.

ESCALA: REF | FECHA DICIEMBRE 2018

Nº de LAMINA : AR-16

VISTA PRINCIPAL

VISTA DE INGRESO A EMERGENCIA

VISTA PRINCIPAL AEREA

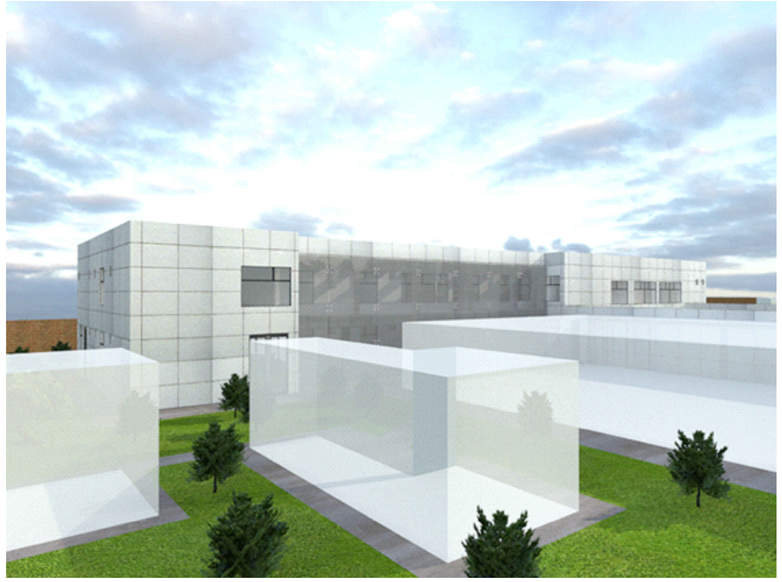

VISTA POSTERIOR

VISTAS FOTOGRAFICAS

Esc. Ref

UPT
Facultad de Arquitectura y Urbanismo

MEJORAMIENTO Y AMPLIACION DE LA INFRAESTRUCTURA DEL DEPARTAMENTO DE EMERGENCIA DE LA RED ASISTENCIAL ESSALUD TACNA, PARA MEJORAR LA CAPACIDAD Y CALIDAD DE ATENCION, 2018

UNIVERSIDAD PRIVADA DE TACNA
FACULTAD DE ARQUITECTURA Y URBANISMO

PROYECTO: MEJORAMIENTO Y AMPLIACION DE LA INFRAESTRUCTURA DEL DEPARTAMENTO DE EMERGENCIA DE LA RED ASISTENCIAL ESSALUD TACNA, PARA MEJORAR LA CAPACIDAD Y CALIDAD DE ATENCION, 2018

VI TALLER TUTORIAL DE TESIS

PLANO: PROYECTO - VISTAS EXTERIORES

ASESOR: ARQ. ROSA ESPERANZA TORRES MIRANDA

TESISTA: BACH. ARQ. EDUARDO LEONARD VILCA LARICO.

ESCALA: REF

FECHA: DICIEMBRE 2018

Nº de LAMINA : AR-17

VISTA CAJA DE ASCENSORES

VISTA DE LABORATORIO

VISTA SALA DE OBSERVACION A.M

VISTA DE HALL PRINCIPAL

VISTAS FOTOGRAFICAS

Esc. Ref

UPT
Facultad de Arquitectura y Urbanismo

MEJORAMIENTO Y AMPLIACION DE LA INFRAESTRUCTURA DEL DEPARTAMENTO DE EMERGENCIA DE LA RED ASISTENCIAL ESSALUD TACNA, PARA MEJORAR LA CAPACIDAD Y CALIDAD DE ATENCION, 2018

UNIVERSIDAD PRIVADA DE TACNA
FACULTAD DE ARQUITECTURA Y URBANISMO

PROYECTO: MEJORAMIENTO Y AMPLIACION DE LA INFRAESTRUCTURA DEL DEPARTAMENTO DE EMERGENCIA DE LA RED ASISTENCIAL ESSALUD TACNA, PARA MEJORAR LA CAPACIDAD Y CALIDAD DE ATENCION, 2018

VI TALLER TUTORIAL DE TESIS

PLANO: PROYECTO - VISTAS INTERIORES

ASESOR: ARQ. ROSA ESPERANZA TORRES MIRANDA

TESISTA: BACH. ARQ. EDUARDO LEONARD VILCA LARICO.

ESCALA: REF

FECHA: DICIEMBRE 2018

Nº de LAMINA : AR-18

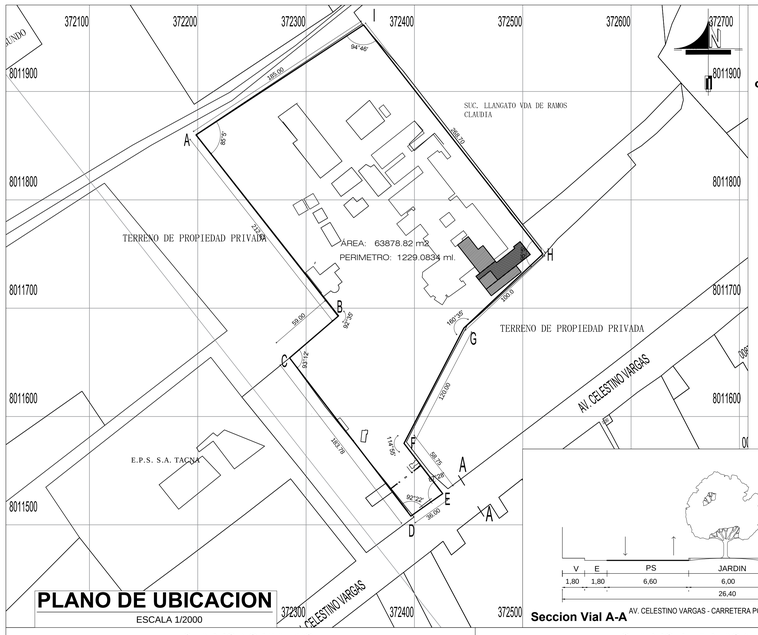

PLANO DE UBICACION

ESCALA 1/2000

CUADRO DE AREA GENERAL

ÁREA	63878.82 m2
PERIMETRO	1229.0834 ml.

CUADRO DE AREA EMERGENCIA

1ER NIVEL	2689.05 m2
2DO NIVEL	596.17 m2.

DATOS TECNICOS

VÉRTICE	LADO	DISTANCIA	ÁNGULO INTERNO
A	A–B	212.63 ml.	85.5°
B	B–C	59.00 ml.	92.35°
C	C–D	183.78 ml.	93.12°
D	D–E	36.00 ml.	92.22°
E	E–F	58.75 ml.	87.28°
F	F–G	120.00 ml.	114.55°
G	G–H	100.00 ml.	160.35°
H	H–I	268.70 ml.	95.5°
I	I–A	185.00 ml.	94.46°

COORDENADAS UTM

VÉRTICE	C.E	C.S
A	X=372443.8730	Y=8011761.7295
B	X=372464.4061	Y=8011735.6326
C	X=372460.8294	Y=8011732.8184
D	X=372474.9587	Y=8011714.8606
E	X=372502.6309	Y=8011736.6331
F	X=372497.8696	Y=8011742.6846
G	X=372510.9182	Y=8011752.9512
H	X=372501.5502	Y=8011764.8576
I	X=372495.5371	Y=8011760.1266
J	X=372496.6502	Y=8011758.7120
K	X=372479.7481	Y=8011745.4134
L	X=372467.2999	Y=8011761.2346
M	X=372462.8596	Y=8011757.7409
N	X=372453.6616	Y=8011769.4312

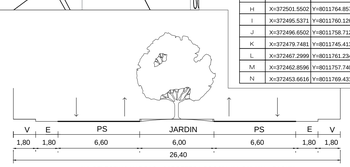

Seccion Vial A-A AV. CELESTINO VARGAS - CARRETERA POCOLLAY, CALANA , PACHIA

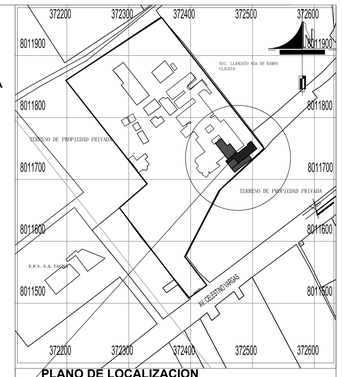

PLANO DE LOCALIZACION

ESCALA 1/3,000

ZONIFICACION: SCP - H1 - SALUD

AREA DE ESTRUCTURACION URBANA:

DEPARTAMENTO	:	TACNA
PROVINCIA	:	TACNA
DISTRITO	:	CALANA
ASOC. DE VIVIENDA:		S/N
NOMBRE DE LA VIA	:	Av. Celestino Vargas.
Nº DEL INMUEBLE	:	S/N
MANZANA	:	S/N
LOTE	:	S/N
SUBLOTE	:	S/N

PROPIETARIO :

RED ASISTENCIAL ESSALUD TACNA

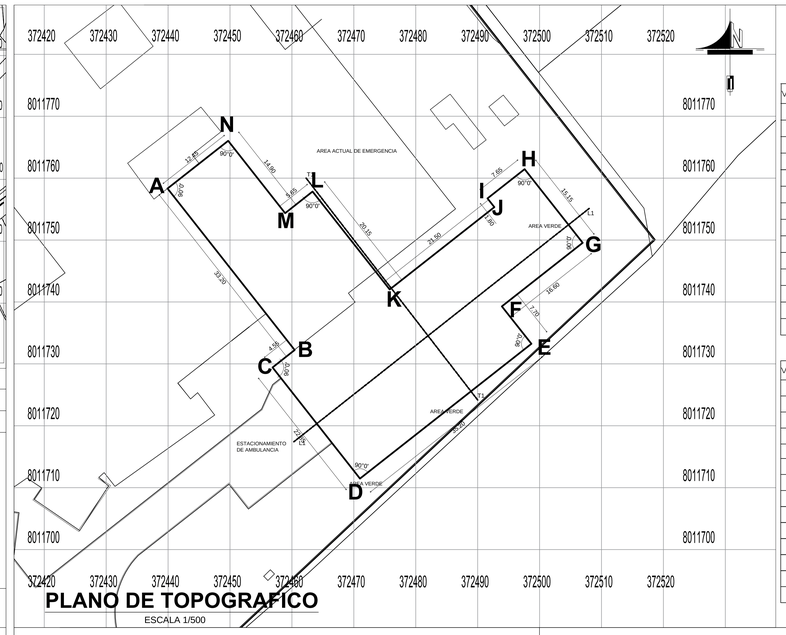

PLANO DE TOPOGRAFICO

ESCALA 1/500

DATOS TECNICOS

VÉRTICE	LADO	DISTANCIA	ÁNGULO INTERNO
A	A–B	33.20 ml.	90.00°
B	B–C	04.55 ml.	90.00°
C	C–D	22.85 ml.	90.00°
D	D–E	35.20 ml.	90.00°
E	E–F	07.70 ml.	90.00°
F	F–G	16.60 ml.	90.00°
G	G–H	15.15 ml.	90.00°
H	H–I	07.65 ml.	90.00°
I	I–J	01.80 ml.	90.00°
J	J–K	21.50 ml.	90.00°
K	K–L	20.15 ml.	90.00°
L	L–M	05.65 ml.	90.00°
M	M–N	14.90 ml.	90.00°
N	N–A	12.45 ml.	90.00°

COORDENADAS UTM

VÉRTICE	C.E	C.S
A	X=372443.8730	Y=8011761.7295
B	X=372464.4061	Y=8011735.6326
C	X=372460.8294	Y=8011732.8184
D	X=372474.9587	Y=8011714.8606
E	X=372502.6309	Y=8011736.6331
F	X=372497.8696	Y=8011742.6846
G	X=372510.9182	Y=8011752.9512
H	X=372501.5502	Y=8011764.8576
I	X=372495.5371	Y=8011760.1266
J	X=372496.6502	Y=8011758.7120
K	X=372479.7481	Y=8011745.4134
L	X=372467.2999	Y=8011761.2346
M	X=372462.8596	Y=8011757.7409
N	X=372453.6616	Y=8011769.4312

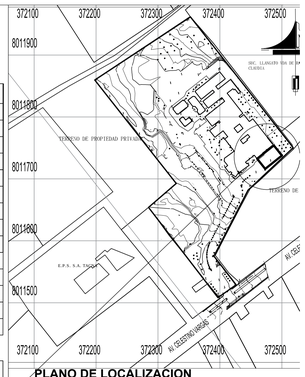

PLANO DE LOCALIZACION

ESCALA 1/5,000

ZONIFICACION: Serv. Publicos Complem. - SALU

AREA DE ESTRUCTURACION URBANA:

DEPARTAMENTO	:	TACNA
PROVINCIA	:	TACNA
DISTRITO	:	CALANA
ASOC. DE VIVIENDA:		S/N
NOMBRE DE LA VIA	:	Av. Celestino Vargas.
Nº DEL INMUEBLE	:	S/N
MANZANA	:	S/N
LOTE	:	S/N
SUBLOTE	:	S/N

PROPIETARIO :

RED ASISTENCIAL ESSALUD TACNA

CUADRO NORMATIVO

PARÁMETROS	NORMATIVO	PROYECTO	PDU
USOS	H I - SALUD	SALUD - HOSPITAL III	C5
DENSIDAD NETA	-.-	72839.9Hab/2100m2	-.-
COEF. DE EDIFICACION	2.21	2.234	5.5
% AREA LIBRE	30%	78.24%	S-P
ALTURA MAXIMA	no menor a 4.00m	10.75 m	3.0 m (1.5 a+r)
FRENTE DE LOTE	-.-	21.00 ml.	S-P
RETIRO MINIMO	-.-	-.-	-.-
ALINEAMIENTO FACHADA	Mantener Alineamiento Consolidado		
Nº ESTACIONAMIENTO	1e /cama.	-.-	1x20m2AC

CUADRO DE AREAS (m2.)

PISOS	AREAS DECLARADAS					TOTAL
	Existente	Demolición	Nueva	Amp./Rem.	Parcial	
PRIMER PISO	12278.78	-	2092.88	-	14371.66	14967.83
SEGUNDO PISO	-	-	596.17	-	596.17	
TERCER PISO	-	-	-	-	-	
CUARTO PISO	-	-	-	-	-	
QUINTO PISO	-	-	-	-	-	
SEXTO PISO	-	-	-	-	-	
TOTAL	-	-	-	-	-	
AREA TECHADA						**14967.83**
AREA LIBRE					**78.24%**	**48910.99**
AREA DEL TERRENO						**63878.82**

TESISTA.: EDUARDO LEONARD VILCA LARICO.	ASESOR: ARQ. ROSA TORRES MIRANDA.

PROYECTO: **"MEJORAMIENTO Y AMPLIACION DE LA INFRAESTRUCTURA DEL DEPARTAMENTO DE EMERGENCIA DE LA RED ASISTENCIAL ESSALUD TACNA, PARA MEJORAR LA CAPACIDAD Y CALIDAD DE LA ATENCION, 2018"**

PLANO: **UBICACION LOCALIZACION**		LAMINA: U-01
ESCALA: INDICADA	FECHA: DICIEMBRE 2018	

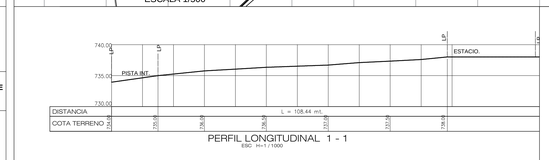

PERFIL LONGITUDINAL 1 - 1

ESC : H=1:1 V=1/500

PERFIL LONGITUDINAL

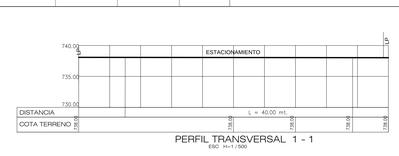

PERFIL TRANSVERSAL 1 - 1

ESC : H=1:1 V=1/500

PERFIL TRANSVERSAL

BACHILLER.: BACH. EDUARDO LEONARD VILCA LARICO.	ASESOR.: ARQ. ROSA ESPERANZ TORRES MIRAND

PROYECTO: **"MEJORAMIENTO Y AMPLIACION DE LA INFRAESTRUCTURA DEL DEPARTAME EMERGENCIA DE LA RED ASISTENCIAL ESSALUD TACNA, PARA MEJORAR CAPACIDAD Y CALIDAD DE LA ATENCION, 2018"**

PLANO: **TOPOGRAFIA**		LAMINA: U-03
ESCALA: INDICADA	FECHA: DICIEMBRE 2018	

PLANO PERIMETRICO

ESCALA 1/500

DATOS TECNICOS

VÉRTICE	LADO	DISTANCIA	ÁNGULO INTERNO
A	A–B	33.21 ml.	90.00°
B	B–C	04.55 ml.	90.00°
C	C–D	22.85 ml.	90.00°
D	D–E	35.20 ml.	90.00°
E	E–F	07.70 ml.	90.00°
F	F–G	16.60 ml.	90.00°
G	G–H	15.15 ml.	90.00°
H	H–I	07.65 ml.	90.00°
I	I–J	01.80 ml.	90.00°
J	J–K	21.50 ml.	90.00°
K	K–L	20.15 ml.	90.00°
L	L–M	05.65 ml.	90.00°
M	M–N	14.90 ml.	90.00°
N	N–A	12.45 ml.	90.00°

COORDENADAS UTM

VÉRTICE	C.E	C.S
A	X=372443.8730	Y=8011761.7295
B	X=372464.4061	Y=8011735.6326
C	X=372460.8294	Y=8011732.8184
D	X=372474.9587	Y=8011714.8606
E	X=372502.6309	Y=8011736.6331
F	X=372497.8696	Y=8011742.6846
G	X=372510.9182	Y=8011752.9512
H	X=372501.5502	Y=8011764.8576
I	X=372495.5371	Y=8011760.1266
J	X=372496.6502	Y=8011758.7120
K	X=372479.7481	Y=8011745.4134
L	X=372467.2999	Y=8011761.2346
M	X=372462.8596	Y=8011757.7409
N	X=372453.6616	Y=8011769.4312

PLANO DE LOCALIZACION

ESCALA 1/3,000

DEPARTAMENTO	:	TACNA
PROVINCIA	:	TACNA
DISTRITO	:	CALANA
NOMBRE DE LA VIA	:	Av. Celestino Vargas.
Nº DEL INMUEBLE	:	S/N

CUADRO DE AREA GENERAL

ÁREA	2689.05 m2
PERIMETRO	219.34 ml.

CUADRO DE AREA POR NIVEL

SOTANO	558.23
PRIMER	1534.74
SEGUNDO	596.08

UNIVERSIDAD PRIVADA DE TACNA

FACULTAD DE ARQUITECTURA Y URBANISMO

PROYECTO: MEJORAMIENTO Y AMPLIACION DE LA INFRAESTRUCTURA DEL DEPARTAMENTO DE EMERGENCIA DE LA RED ASISTENCIAL ESSALUD TACNA, PARA MEJORAR LA CAPACIDAD Y CALIDAD DE ATENCION, 2018

VI TALLER TUTORIAL DE TESIS

PLANO: PLANO PERIMETRICO

ASESOR: ARQ. ROSA ESPERANZA TORRES MIRANDA	TESISTA: BACH. ARQ. EDUARDO LEONARD VILCA LARICO.	Nº de LAMINA : U-02
ESCALA: INDICADA	FECHA: DICIEMBRE 2018	