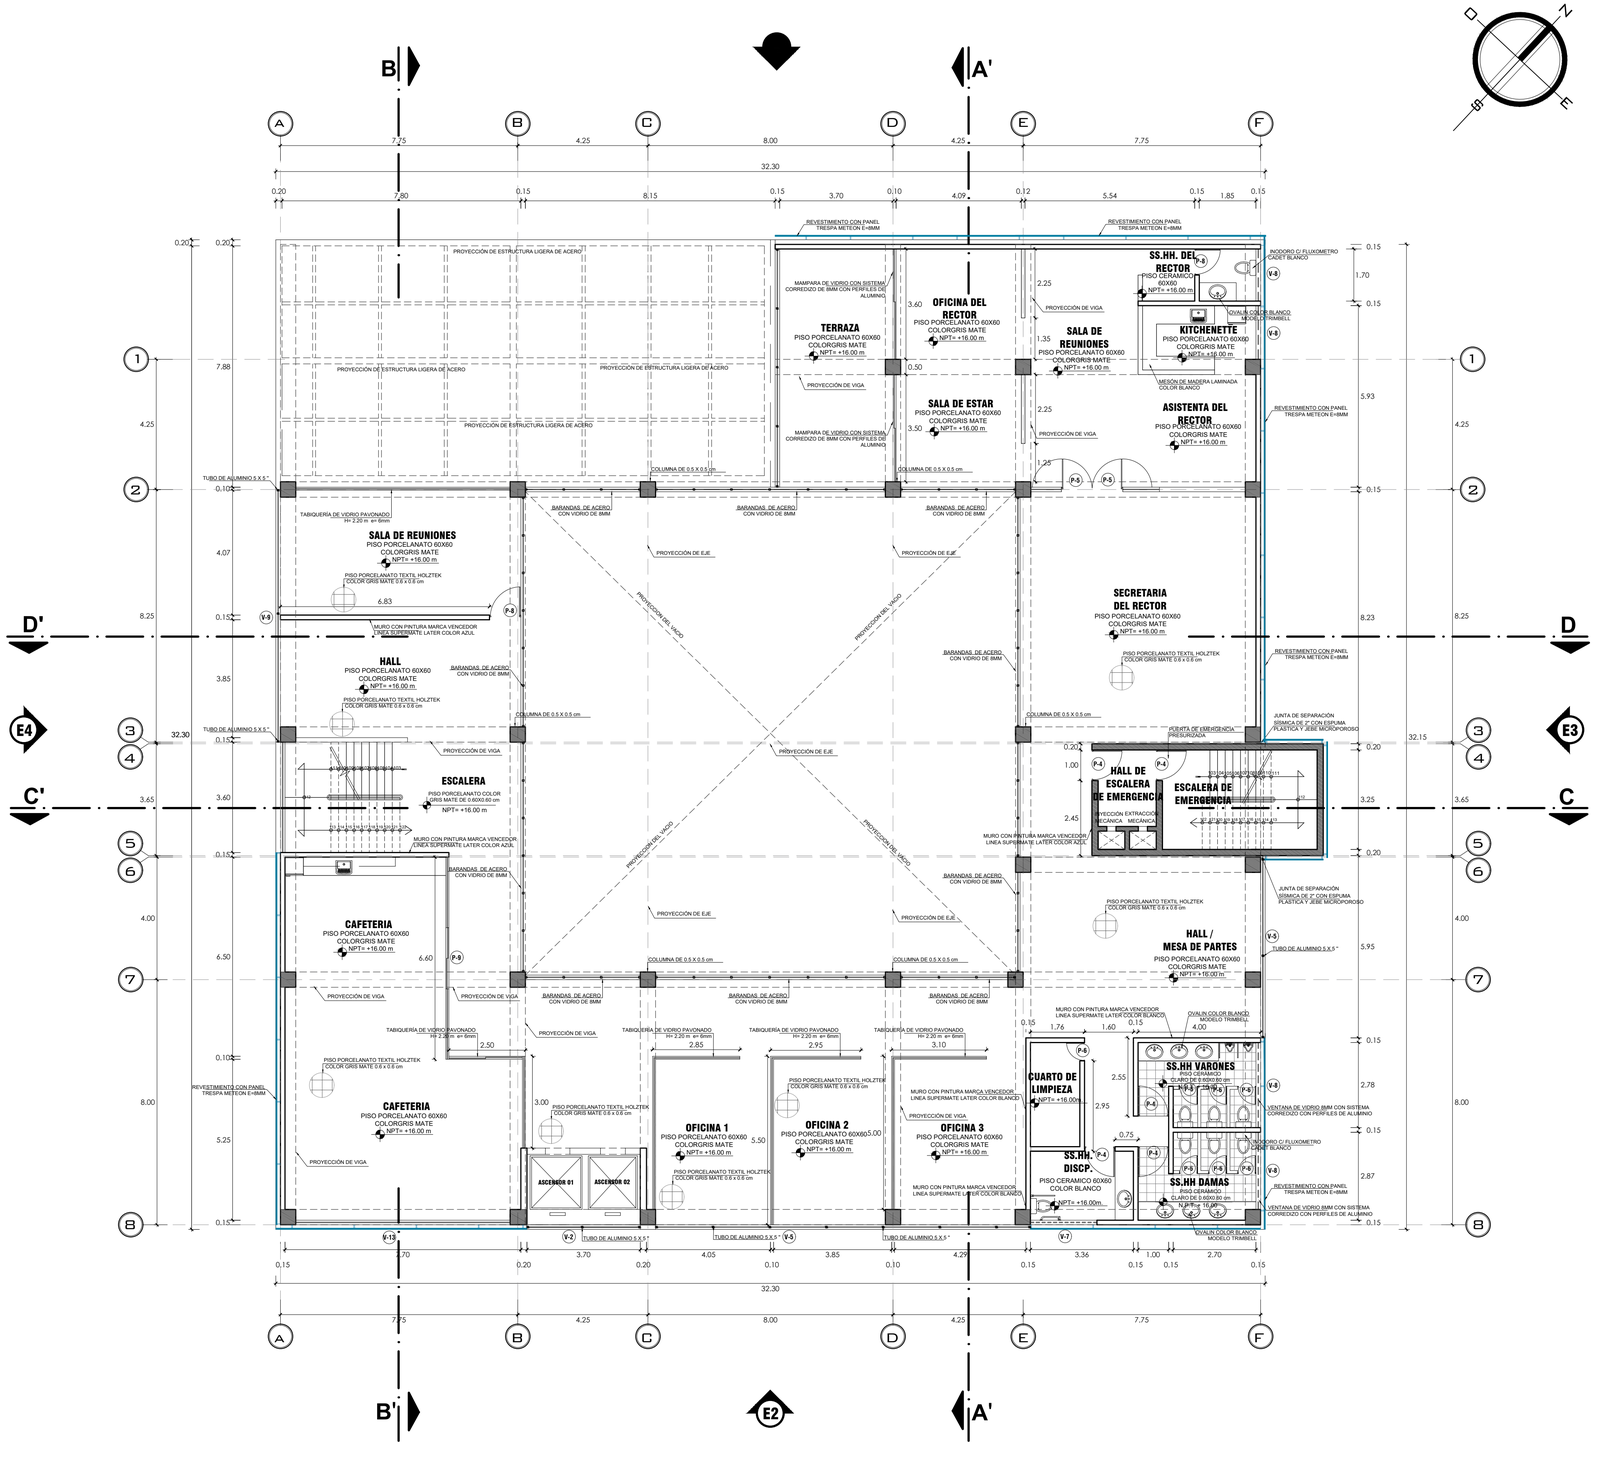

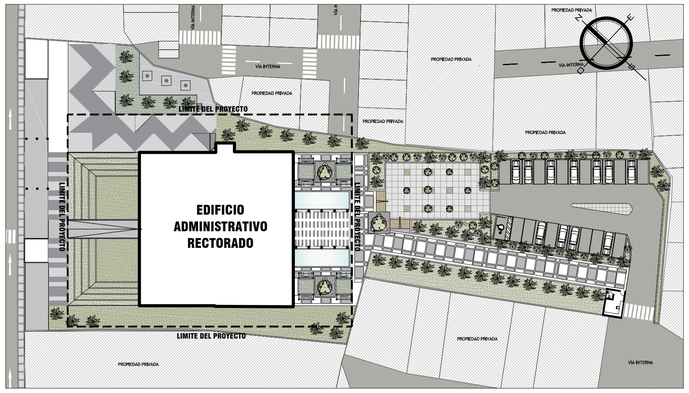

PLANO CLAVE

CUADRO DE VANOS

CUADRO DE VANOS - PUERTAS

	ANCHO	ALTO	DESCRIPCIÓN
P1	2.00	2.50	PUERTA DE VIDRIO TEMPLADO DE 8mm, 2 HOJAS
P2	0.70	2.20	PUERTA VAIVEN VIDRIO TEMPLADO 8mm, 1 HOJA
P3	0.65	2.20	PUERTA DE MADERA CONTRAPLACADA, 1 HOJA
P4	1.00	2.50	PUERTA PRESURIZADA, 1 HOJA
P5	1.00	2.50	PUERTA DE MADERA CONTRAPLACADA, 2 HOJAS
P6	0.60	2.20	PUERTA DE MELAMINA, 1 HOJA
P7	1.00	2.20	PUERTA DE TRIPLAY CONTRAPLACADA, 1 HOJA
P8	1.00	2.50	PUERTA DE VIDRIO PAVONADO, 1 HOJA

CUADRO DE VANOS - VENTANAS

	ANCHO	ALTO	ALFEIZER	DESCRIPCIÓN
V1	1.67	4.00	-	VENTANA TIPO SISTEMA VIDRIO TEMPLEX INCOLORO 8mm
V2	3.75	4.00	-	VENTANA TIPO SISTEMA VIDRIO TEMPLEX INCOLORO 8mm
V3	7.30	4.00	-	VENTANA TIPO SISTEMA VIDRIO TEMPLEX INCOLORO 8mm
V4	7.00	4.00	-	VENTANA TIPO SISTEMA VIDRIO TEMPLEX INCOLORO 8mm
V5	3.75	1.00	1.80	VENTANA TIPO SISTEMA VIDRIO TEMPLEX INCOLORO 8mm
V6	3.75	0.50	3.50	VENTANA TIPO SISTEMA VIDRIO TEMPLEX INCOLORO 8mm
V7	2.16	0.50	3.50	VENTANA TIPO SISTEMA VIDRIO TEMPLEX INCOLORO 8mm
V8	2.50	0.50	1.30	VENTANA TIPO SISTEMA VIDRIO TEMPLEX INCOLORO 8mm
V9	12.40	2.80	-	VENTANA TIPO SISTEMA VIDRIO TEMPLEX INCOLORO 8mm
V10	5.00	2.80	-	VENTANA TIPO SISTEMA VIDRIO TEMPLEX INCOLORO 8mm
V11	2.00	2.80	-	VENTANA TIPO SISTEMA VIDRIO TEMPLEX INCOLORO 8mm
V12	5.65	2.80	-	VENTANA TIPO SISTEMA VIDRIO TEMPLEX INCOLORO 8mm
V13	8.20	2.80	-	VENTANA TIPO SISTEMA VIDRIO TEMPLEX INCOLORO 8mm
V14	12.30	2.80	-	VENTANA TIPO SISTEMA VIDRIO TEMPLEX INCOLORO 8mm

CUADRO DE ACABADOS

CUADRO DE ACABADOS — EDIFICIO RECTORADO UPT

	ACABADOS	AMBIENTES: ESCALERA PUBLICA	ESCALERA DE EMERGENCIA	HALL ESC. DE EMERGENCIA	SALON DE EXPOSICIONES	CUARTO DE BASURA	CUARTO DE MAQUINAS	CUARTO DE MANT. Y LIMP.	HALL PRINCIPAL RECEPTIVA	RECEPCION	SALON DE USOS MULTIPLES	DEPOSITO DEL SUM	SS.HH. VARONES	SS.HH. DAMAS	SS.HH. DISCAPACITADO	OFICINA DE MAG. INST.	SECRETARIA GENERAL	LOGISTICA	VICERRECTORADO ACADEMICO	VICERRECTORADO DE INVEST.	OFICINA DE GESTION Y CALIDAD	SALA DE REUNIONES	OFICINA DEL RECTOR	SECRETARIA DEL RECTOR	CAFETERIA	OFICINA 1-2-3
PISOS	PISO DE MADERA LAMINADA											●														
	PISO PORCELANATO DE COLOR GRIS MATE 0.60 X 0.60 CM	●	●	●	●	●	●	●	●	●	●		●			●	●	●	●	●	●	●	●	●	●	●	●
	PISO CERÁMICO CLARO DE 0.60 X 0.60 CM													●	●	●											
ZÓCALOS	CERÁMICO DE COLOR 0.60m x 0.60m, H= 4 cm cerámicos verticales	●	●	●	●	●	●	●	●	●	●		●			●	●	●	●	●	●	●	●	●	●	●	●
	CERÁMICO CLARO DE 0.60m X 0.60m, H =1.60 m													●	●	●											
MUROS — INTERIOR	PANEL MODULAR DE VIDRIO PAVONADO 6mm											●	●			●	●	●	●	●	●	●	●	●	●	●	●
	TARRAJEO SIMPLE	●	●	●	●	●	●	●					●	●	●	●	●	●	●	●	●	●	●	●	●	●	●
	ENCHAPE CON MATERIAL ACÚSTICO											●															
MUROS — EXTERIOR	CEMENTO BRUÑADO (según el diseño)		●																								
	TARRAJEO RUGOSO																										
	TARRAJEO SIMPLE	●		●	●	●	●	●	●	●	●	●	●	●	●	●	●	●	●	●	●	●	●	●	●	●	●
COLUMNAS Y VIGAS	EN ACERO																										
	EN CONCRETO ARMADO ACABADO CARAVISTA O EXPUESTO	●	●	●	●	●	●	●	●	●	●	●	●	●	●	●	●	●	●	●	●	●	●	●	●	●	●
CIELORRASO	ESTRUCTURA MODULAR CIELO RASO 0.60 X 0.60	●	●	●	●	●	●	●	●	●	●	●	●	●	●	●	●	●	●	●	●	●	●	●	●	●	●
	ESTRUCTURA METALICA Y DRYWALL																										
CARPINTERÍA — MADERA	PUERTA DE MADERA CONTRAPLACADA																										
	PUERTA CON SISTEMA BATIENTE SIMPLE											●															
	PUERTA DE MELAMINE , 1 HOJA													●	●	●											
CARPINTERÍA — METÁLICA	REJA METÁLICA Y/O PROTECTOR (según diseño)																										
	BARANDA DE TUBOS 3"Ø" (según diseño)											●															
CARPINTERÍA — ALUMINIO	PUERTA DE VIDRIO, CON PERFILES DE ALUMINIO SIMPLE	●	●	●	●				●		●	●	●	●	●	●	●	●	●	●	●	●	●	●	●	●	●
	PUERTA CON SISTEMA BATIENTE SIMPLE																										
	VENTANAS CON SISTEMA CORREDIZO	●	●	●	●	●	●	●	●	●	●	●	●	●	●	●	●	●	●	●	●	●	●	●	●	●	●
COBERTURA	CONCRETO ARMADO	●	●	●	●	●	●	●	●	●	●	●	●	●	●	●	●	●	●	●	●	●	●	●	●	●	●
	ESTRUCTURA METÁLICA Y DRYWALL																										
PINTURA Y REVESTIMIENTO MODULAR	MUROS INTERIORES: LATEX	●	●	●	●	●	●	●	●	●	●	●	●	●	●	●	●	●	●	●	●	●	●	●	●	●	●
	MUROS EXTERIORES: REVESTIMIENTO MODULAR TRESPA	●	●	●								●	●	●	●	●	●	●	●	●	●	●	●	●	●		

ARQUITECTURA Plano de Distribución- 5° Nivel escala : 1/100

Edificio Administrativo de la Universidad Privada de Tacna

UNIVERSIDAD PRIVADA DE TACNA
FACULTAD DE ARQUITECTURA Y URBANISMO

PROYECTO: DISEÑO DEL EDIFICIO ADMINISTRATIVO PARA MEJORAR EL CONFORT ESPACIAL DEL USUARIO TACNA, 2019

VII TALLER TUTORIAL DE TESIS

PLANO: PROYECTO - PLANO DE DISTRIBUCIÓN 5° NIVEL

ASESOR: ARQ. LENIN JOHN MELENDEZ RODRIGUEZ

TESISTA: BACH. ARQ. RAMOS VASSALLO, ANDREA

ESCALA: 1/100 FECHA: NOV. 2019

No DE LAMINA: AR-13