


**ARQUITECTURA CORTE A-A'**  
Edificio Administrativo de la  
Universidad Privada de Tacna

escala : 1/100

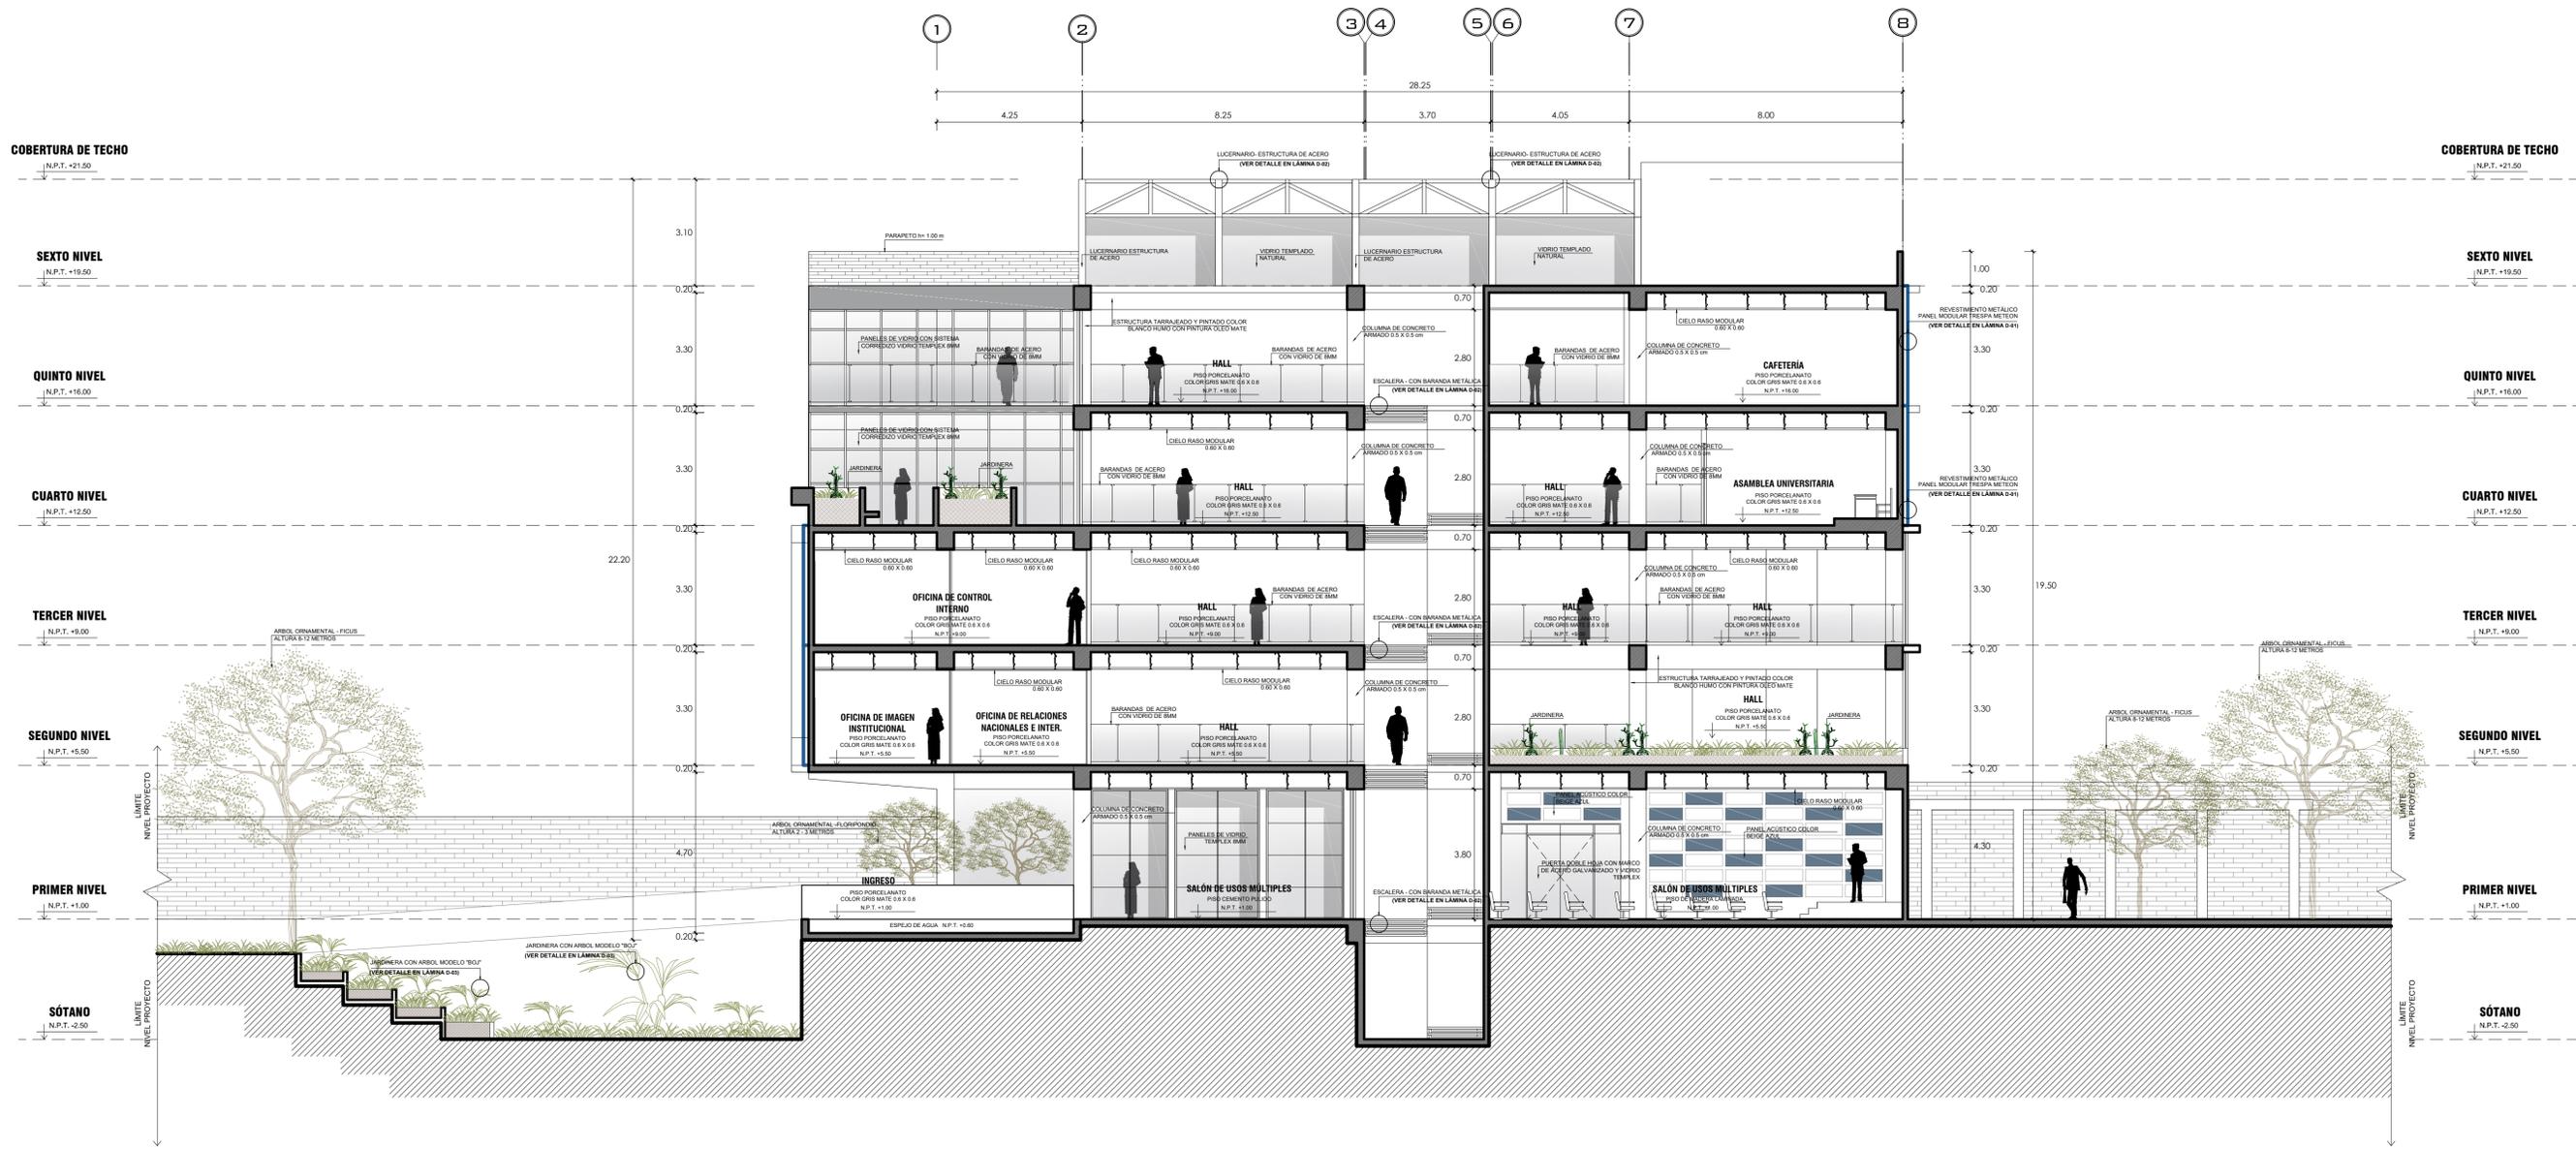


<b>UNIVERSIDAD PRIVADA DE TACNA</b> FACULTAD DE ARQUITECTURA Y URBANISMO		
PROYECTO: DISEÑO DEL EDIFICIO ADMINISTRATIVO PARA MEJORAR EL CONFORT ESPACIAL DEL USUARIO TACNA, 2019		
VII TALLER TUTORIAL DE TESIS		
PROYECTO : CORTE A - A'		
ASESOR: ARQ. LENIN JOHN MELENDEZ RODRIGUEZ	TESISTA: BACH. ARQ. RAMOS VASSALLO, ANDREA	No de LAMINA: <b>AR-16</b>
ESCALA: 1/100	FECHA: NOV. 2019	




**ARQUITECTURA CORTE B-B'** escala : 1/100  
 Edificio Administrativo de la Universidad Privada de Tacna

	<b>UNIVERSIDAD PRIVADA DE TACNA</b> FACULTAD DE ARQUITECTURA Y URBANISMO		
	PROYECTO: DISEÑO DEL EDIFICIO ADMINISTRATIVO PARA MEJORAR EL CONFORT ESPACIAL DEL USUARIO TACNA, 2019		
	VII TALLER TUTORIAL DE TESIS		
	PROYECTO : CORTE B - B'		
ASESOR:	TESISTA:	No. DE LÁMINA:	
ARQ. LENIN JOHN MELENDEZ RODRIGUEZ	BACH. ARQ. RAMOS VASSALLO, ANDREA	AR-17	
ESCALA: 1/100	FECHA: NOV. 2019		

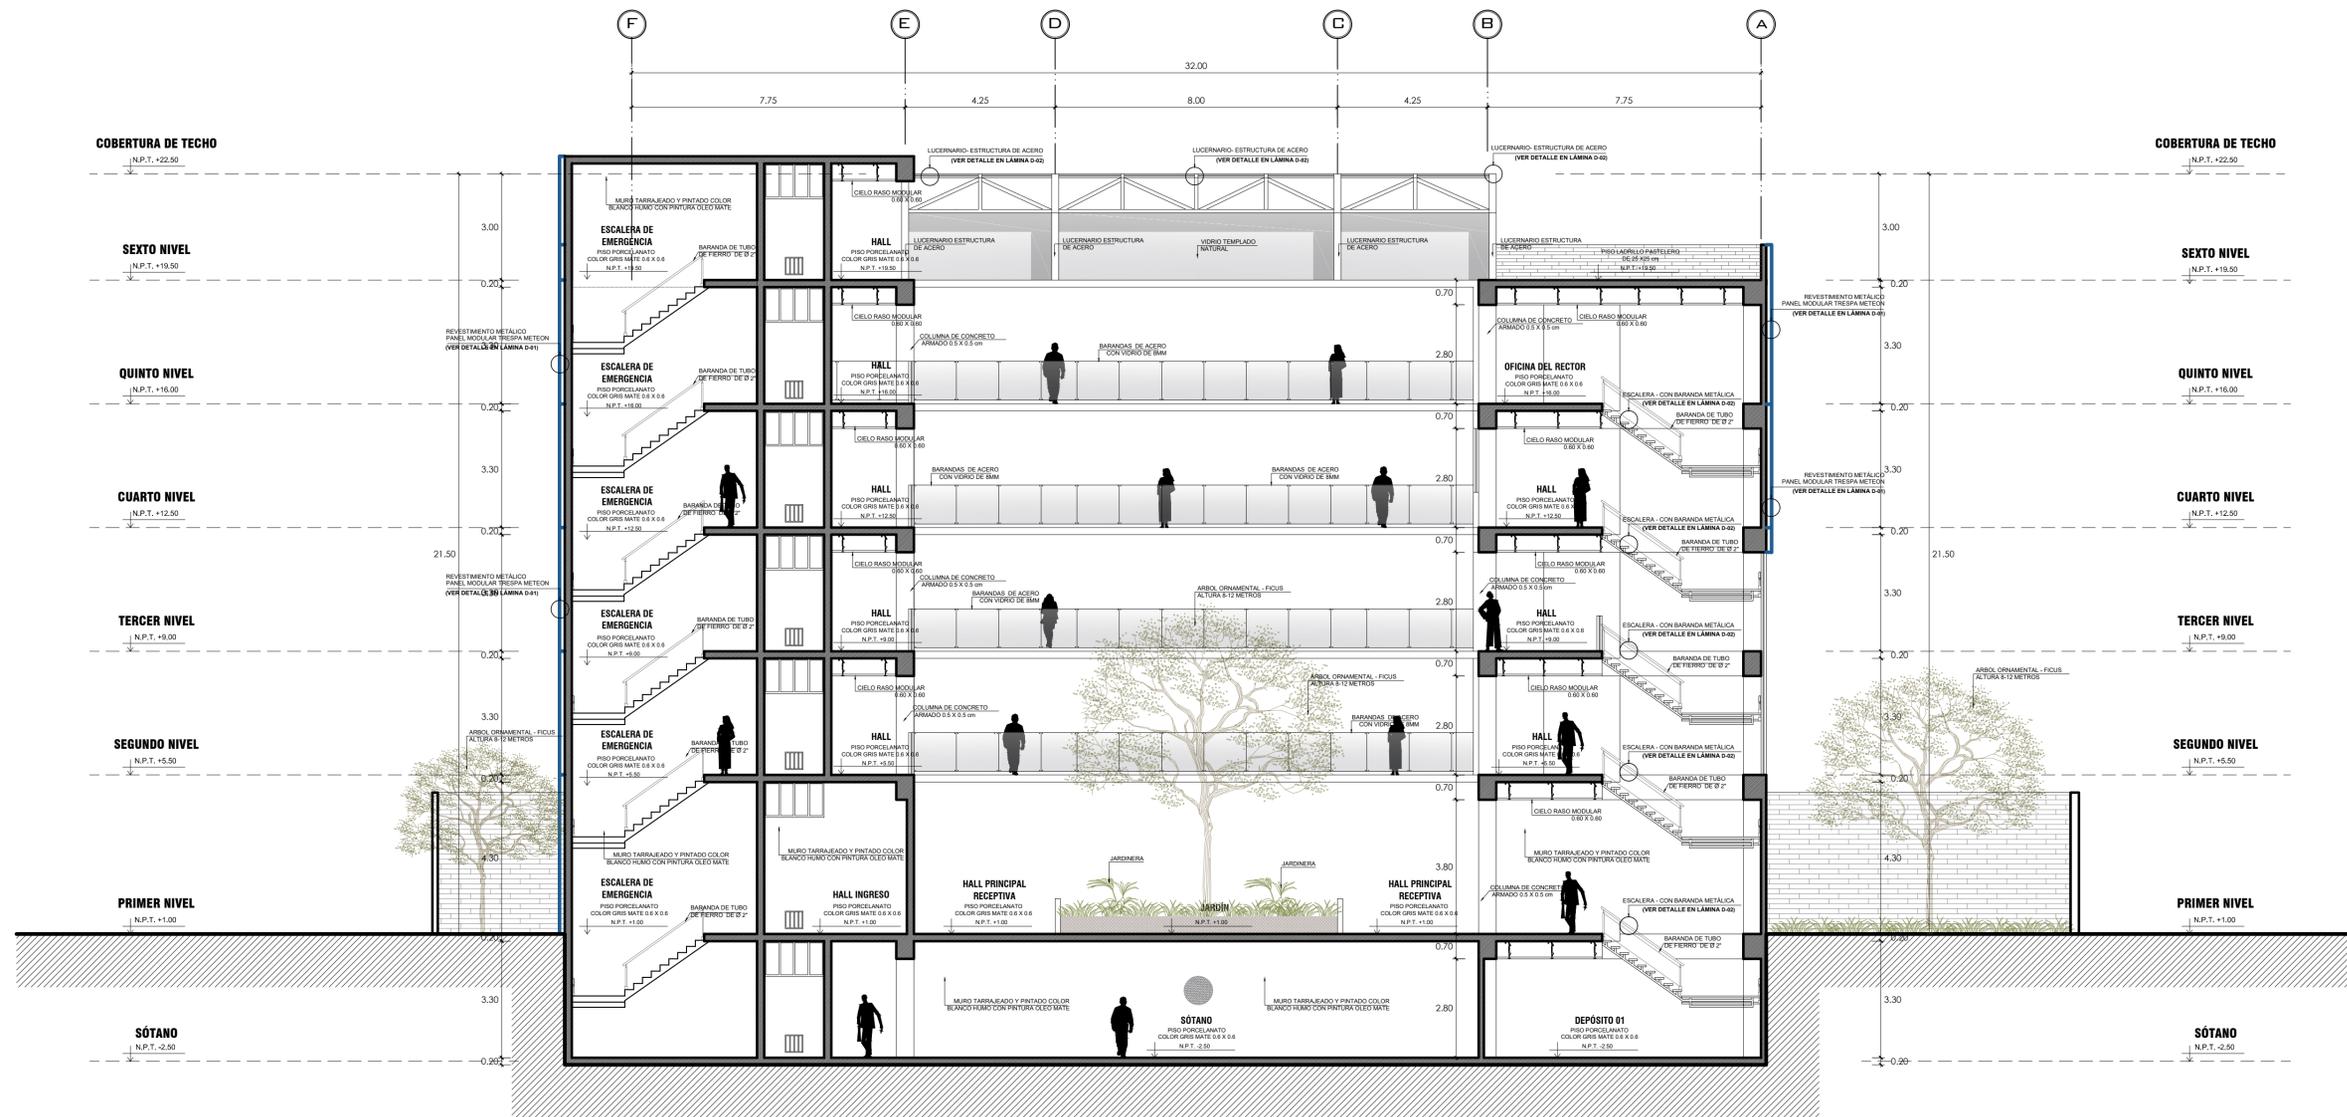

**ARQUITECTURA CORTE C-C'**  
 Edificio Administrativo de la Universidad Privada de Tacna  
 escala : 1/100

	<b>UNIVERSIDAD PRIVADA DE TACNA</b> FACULTAD DE ARQUITECTURA Y URBANISMO		
	PROYECTO: DISEÑO DEL EDIFICIO ADMINISTRATIVO PARA MEJORAR EL CONFORT ESPACIAL DEL USUARIO TACNA, 2019 VII TALLER TUTORIAL DE TESIS		
	PROYECTO : CORTE C - C'		
	ASESOR: ARQ. LENIN JOHN MELENDEZ RODRIGUEZ ESCALA: 1/100	TESISITA: BACH. ARQ. RAMOS VASSALLO, ANDREA FECHA: NOV. 2019	No DE LAMINA: <b>AR-18</b>

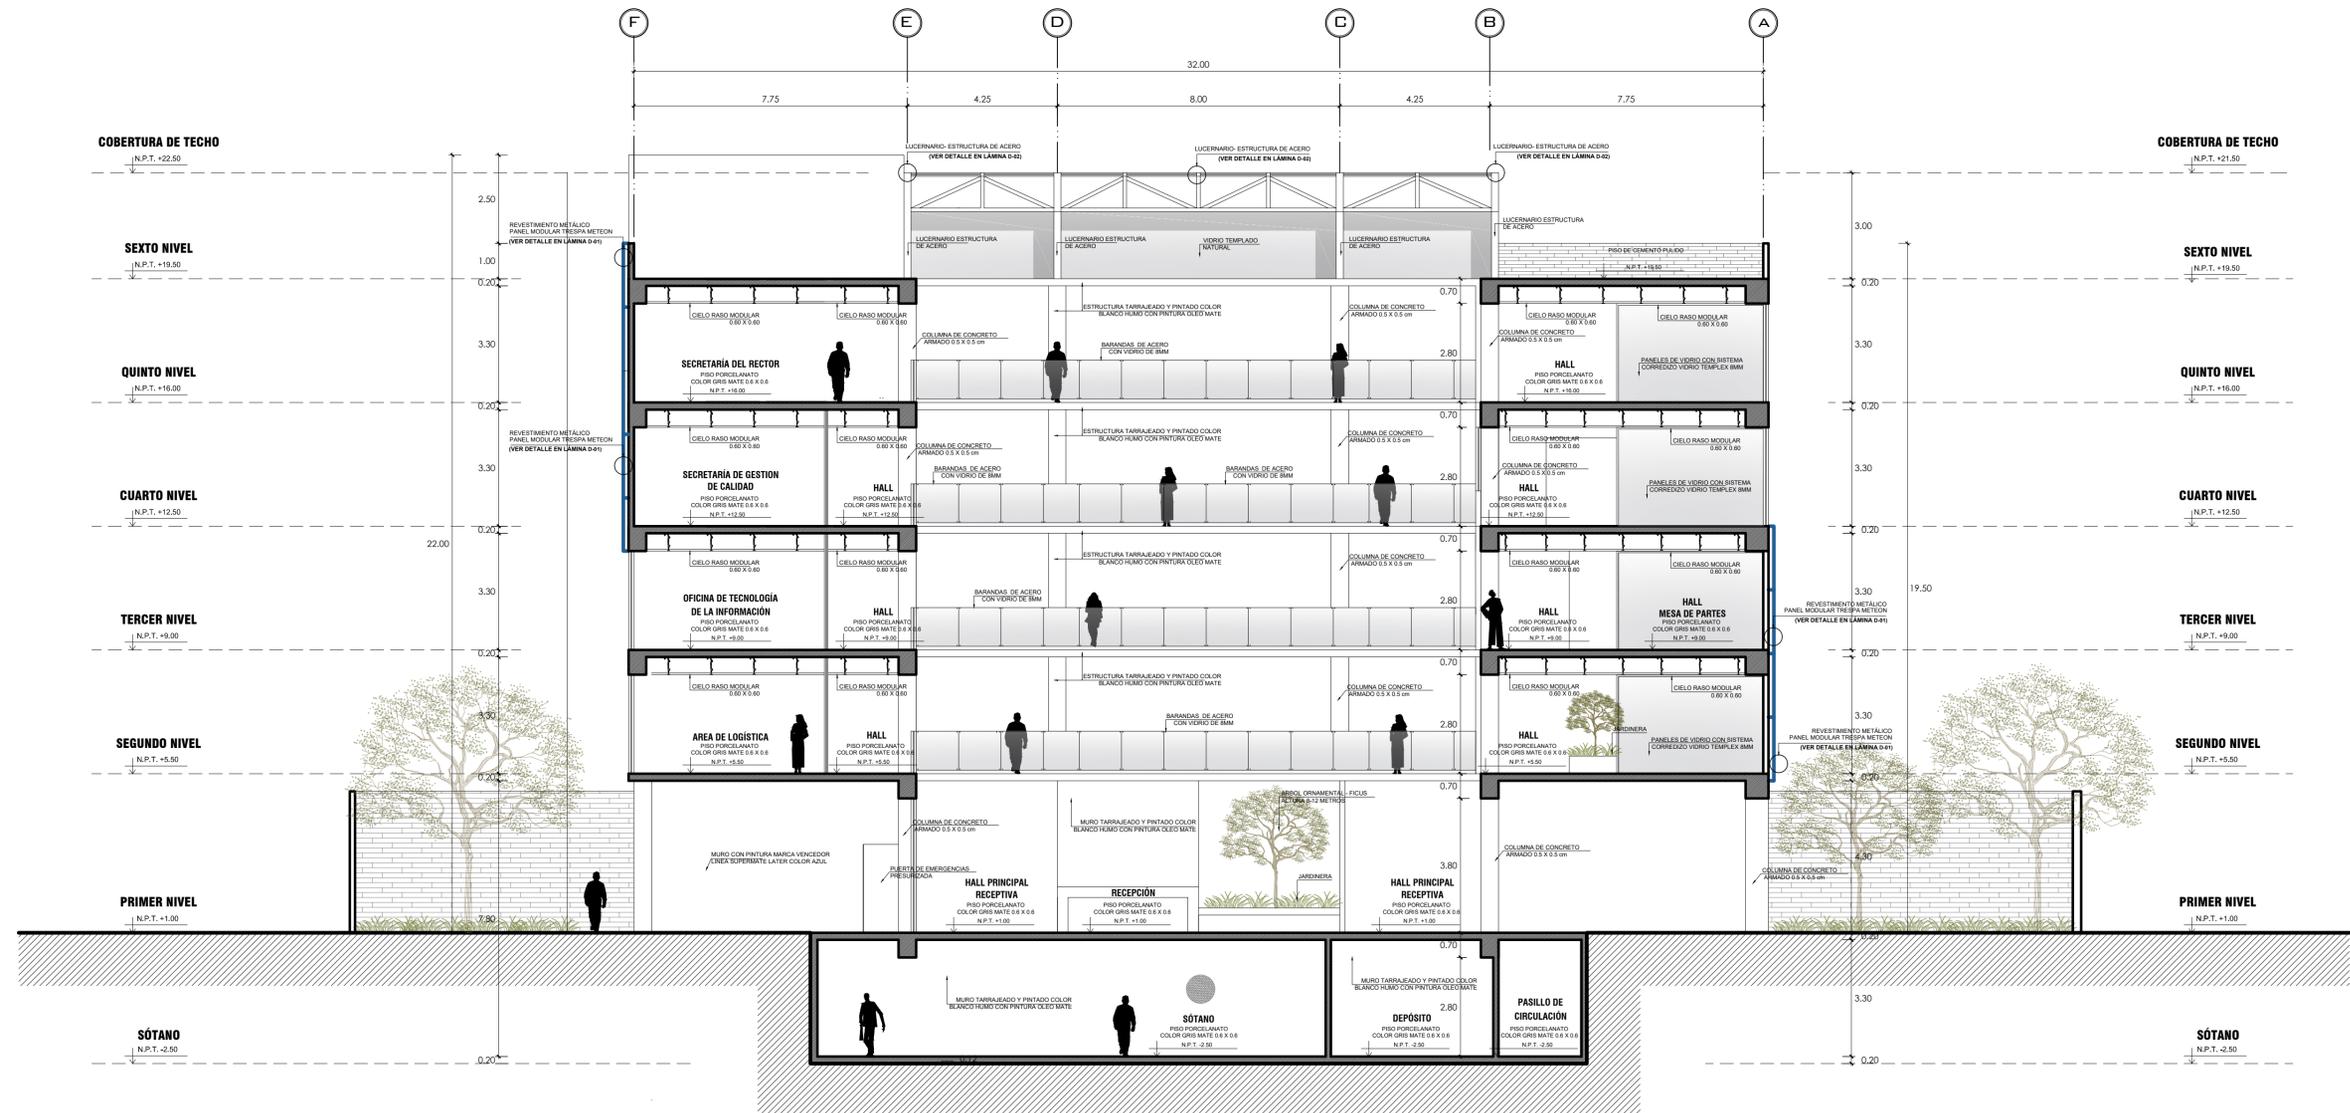

**ARQUITECTURA** **CORTE D-D'** escala : 1/100  
Edificio Administrativo de la Universidad Privada de Tacna

	<b>UNIVERSIDAD PRIVADA DE TACNA</b> FACULTAD DE ARQUITECTURA Y URBANISMO		
	PROYECTO: DISEÑO DEL EDIFICIO ADMINISTRATIVO PARA MEJORAR EL CONFORT ESPACIAL DEL USUARIO TACNA, 2019 VII TALLER TUTORIAL DE TESIS		
	PROYECTO : CORTE D - D'		
	ASESOR: ARQ. LENIN JOHN MELENDEZ RODRIGUEZ ESCALA: 1/100	TESISSTA: BACH. ARQ. RAMOS VASSALLO, ANDREA FECHA: NOV. 2019	No. DE LAMINA: <b>AR-19</b>