




**PLANTA DE JUNTA DE DILATACION - PATIO DE ARMAS**  
ESCALA 1/50

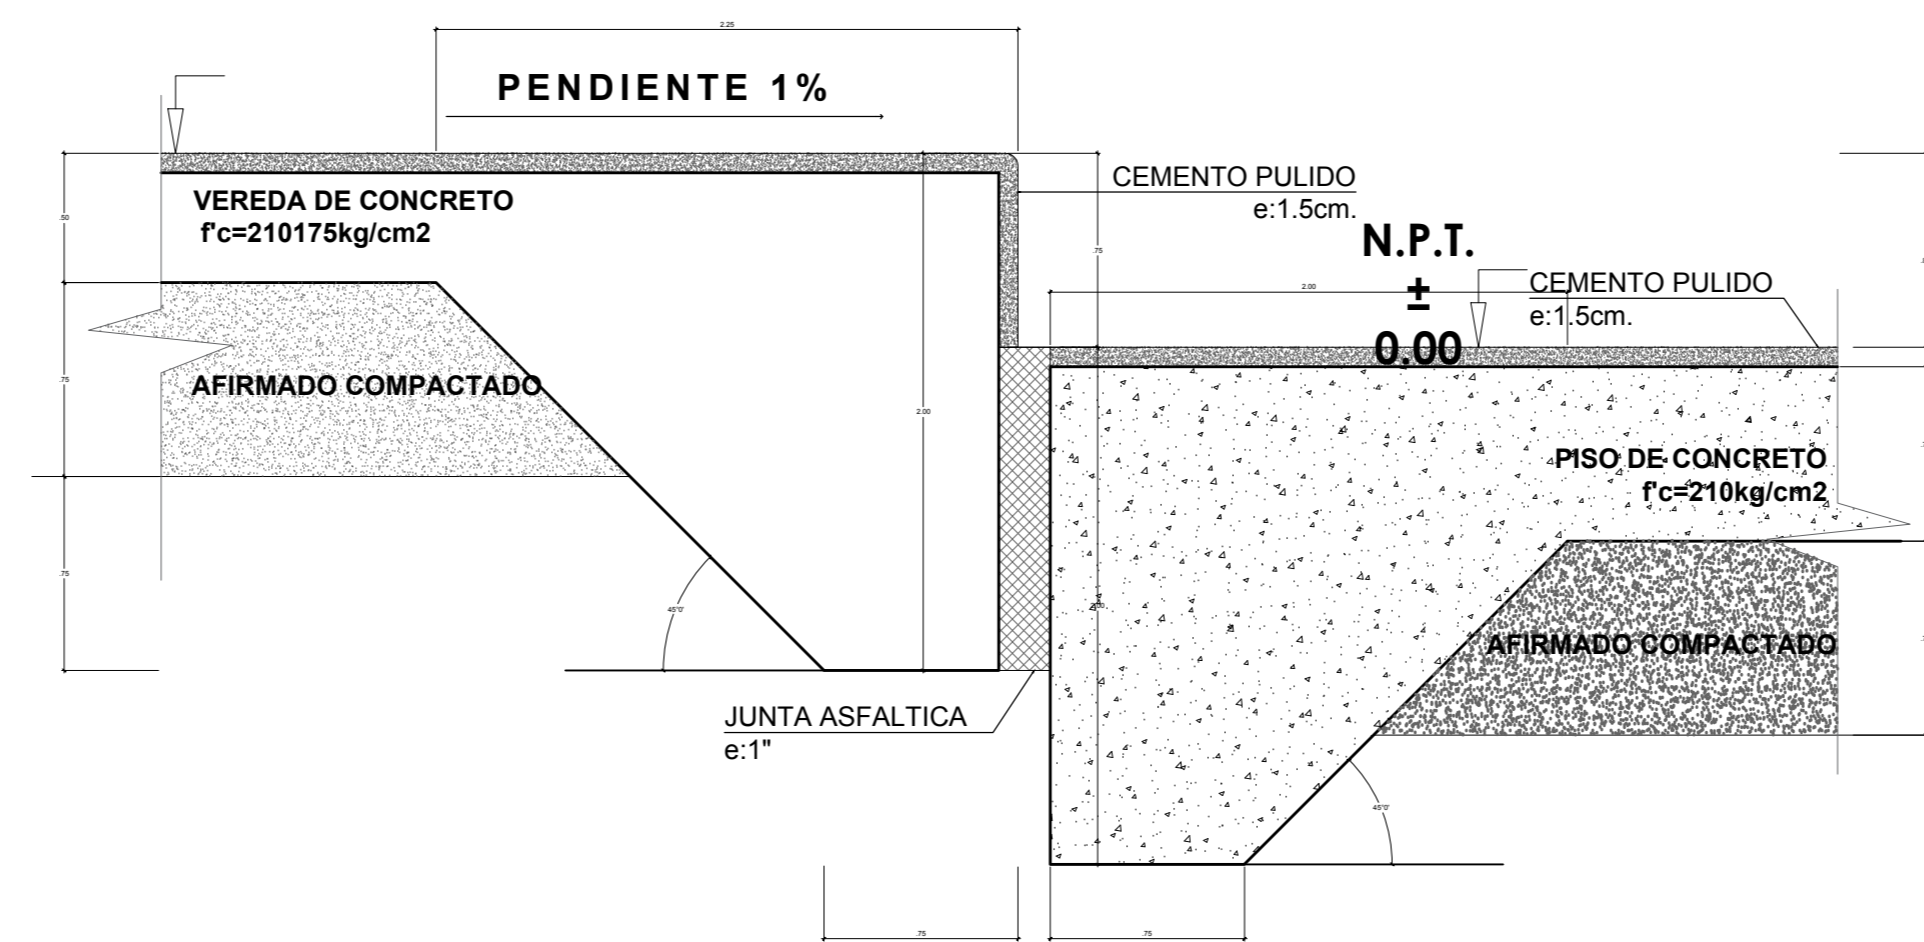


**SECCION A - A**  
ESC. 1/10

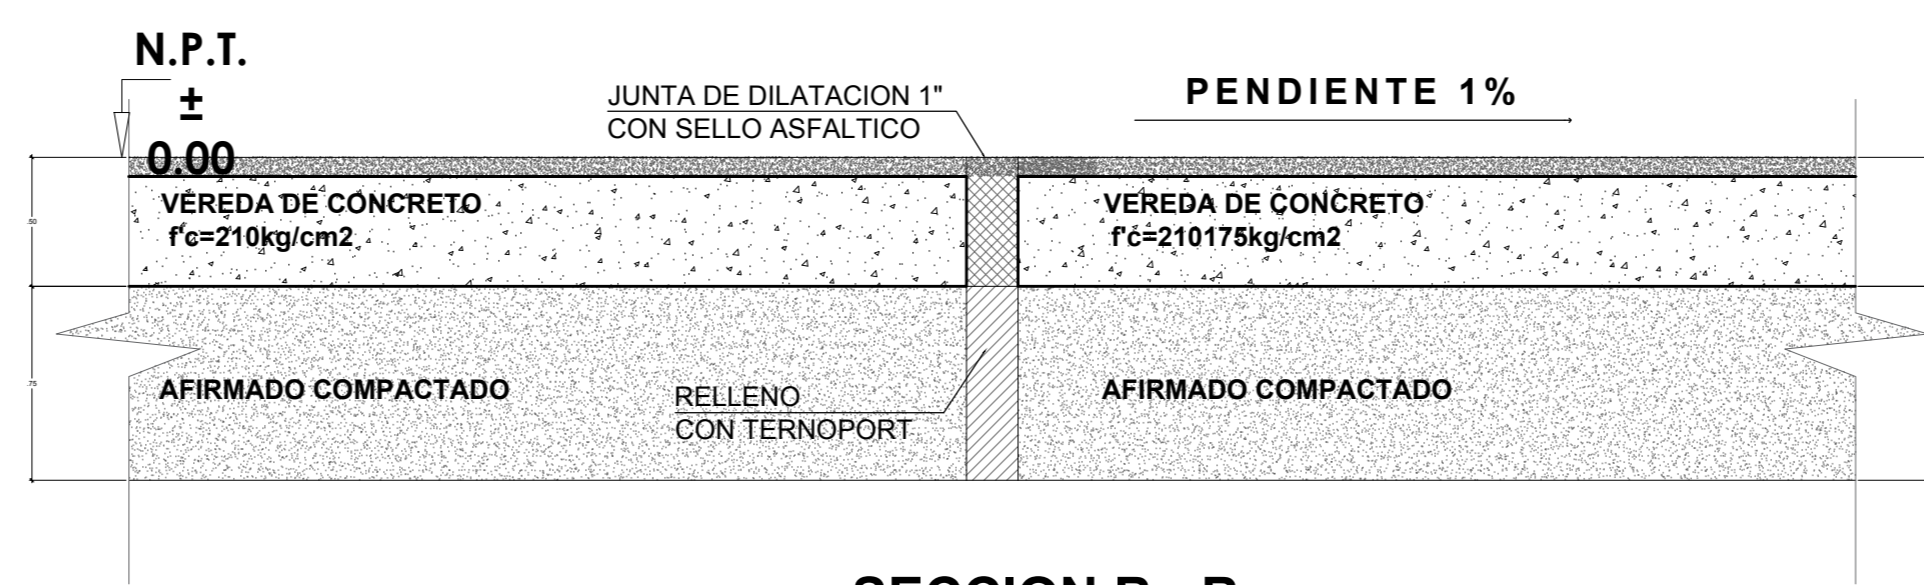

**SECCION B - B**  
ESC. 1/10

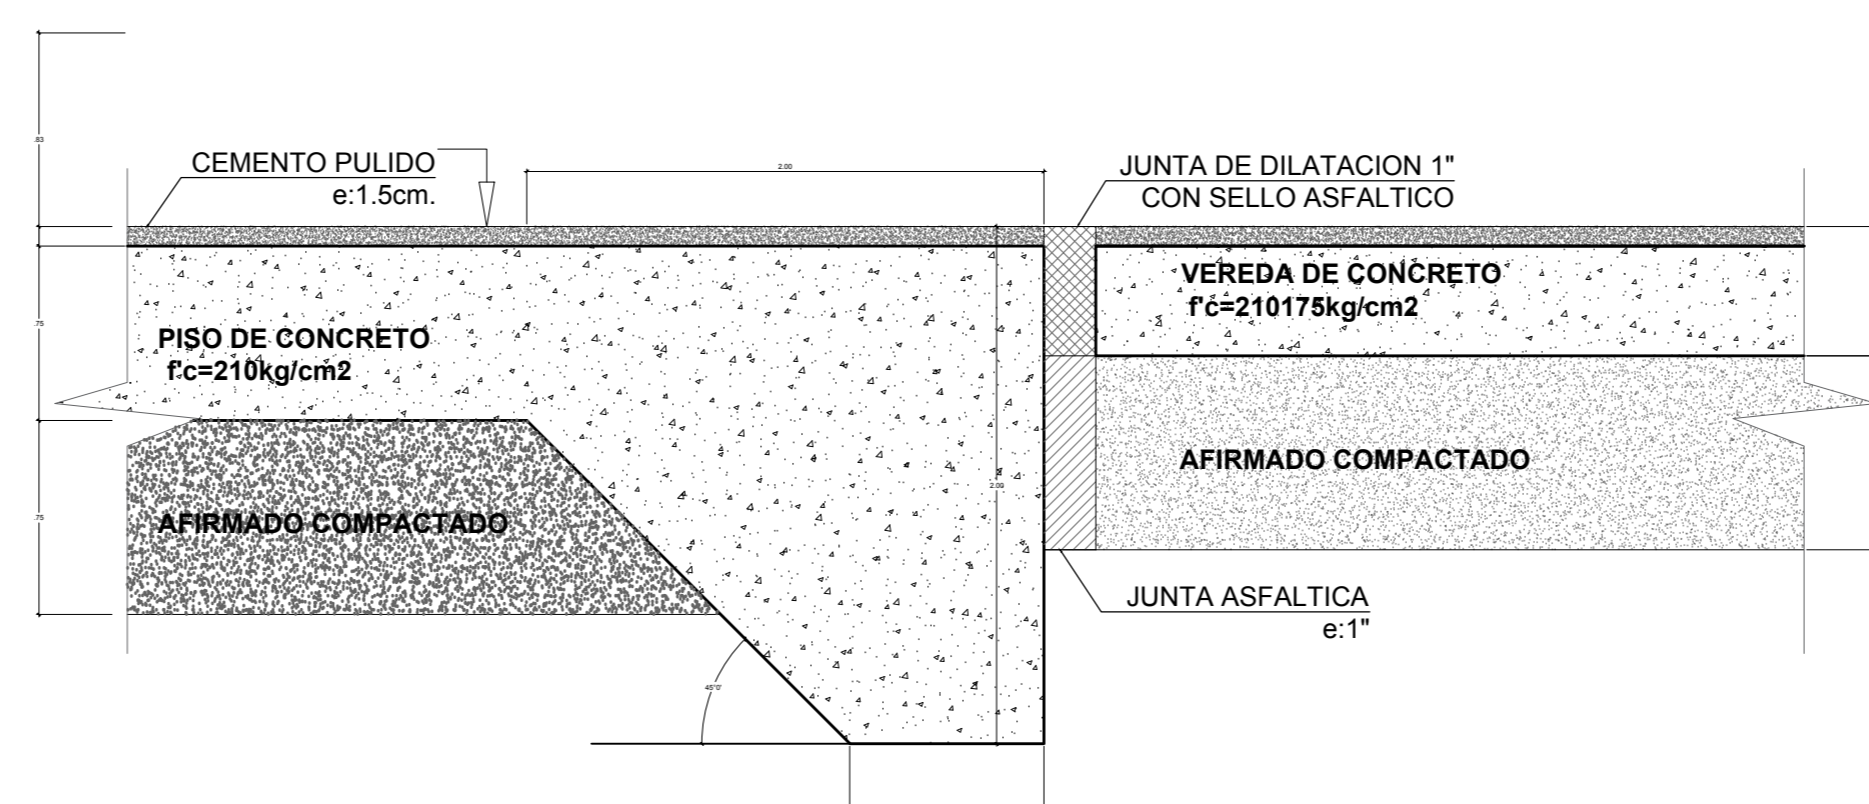


**SECCION C - C**  
ESC. 1/10

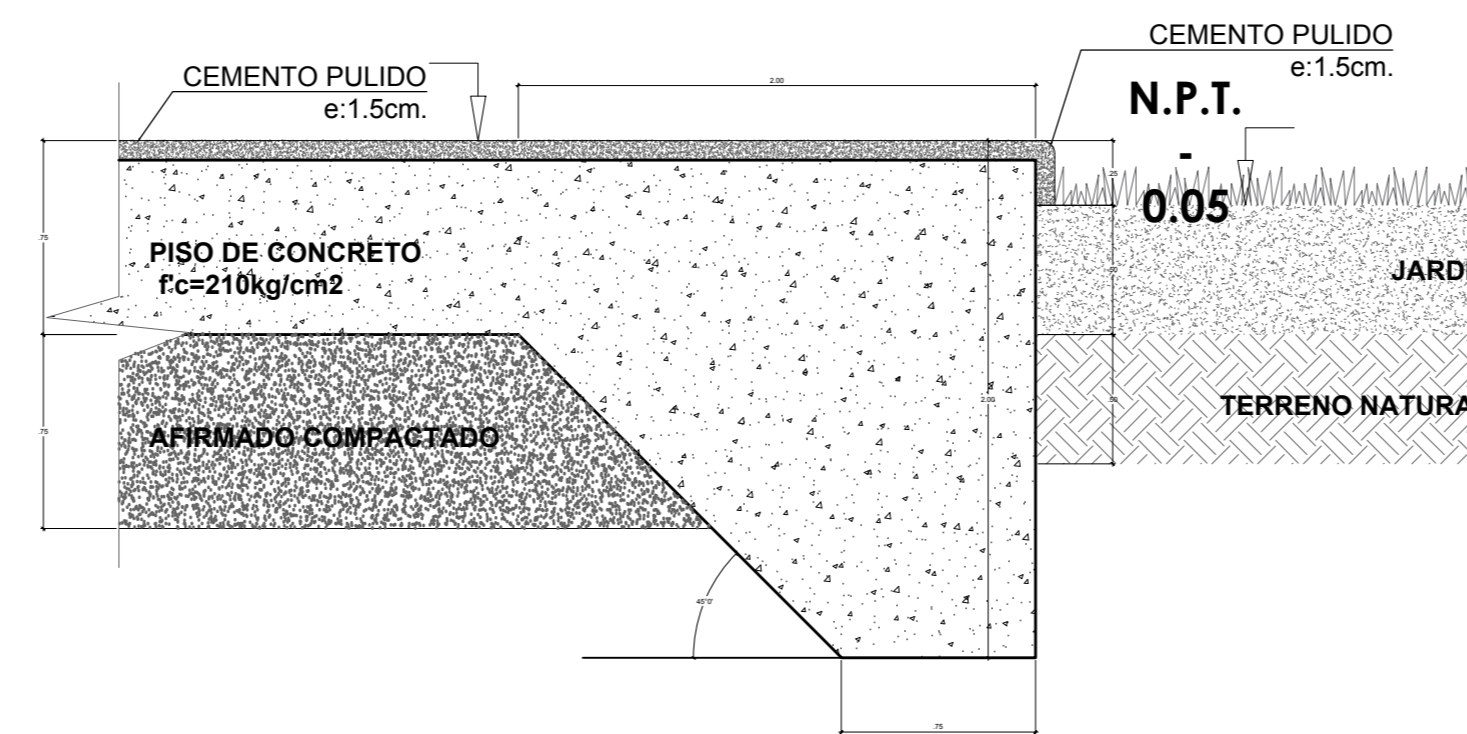


**SECCION D - D**  
ESC. 1/10


**DETALLE DE CORTE - PATIO DE ARMAS**  
ESCALA 1/10

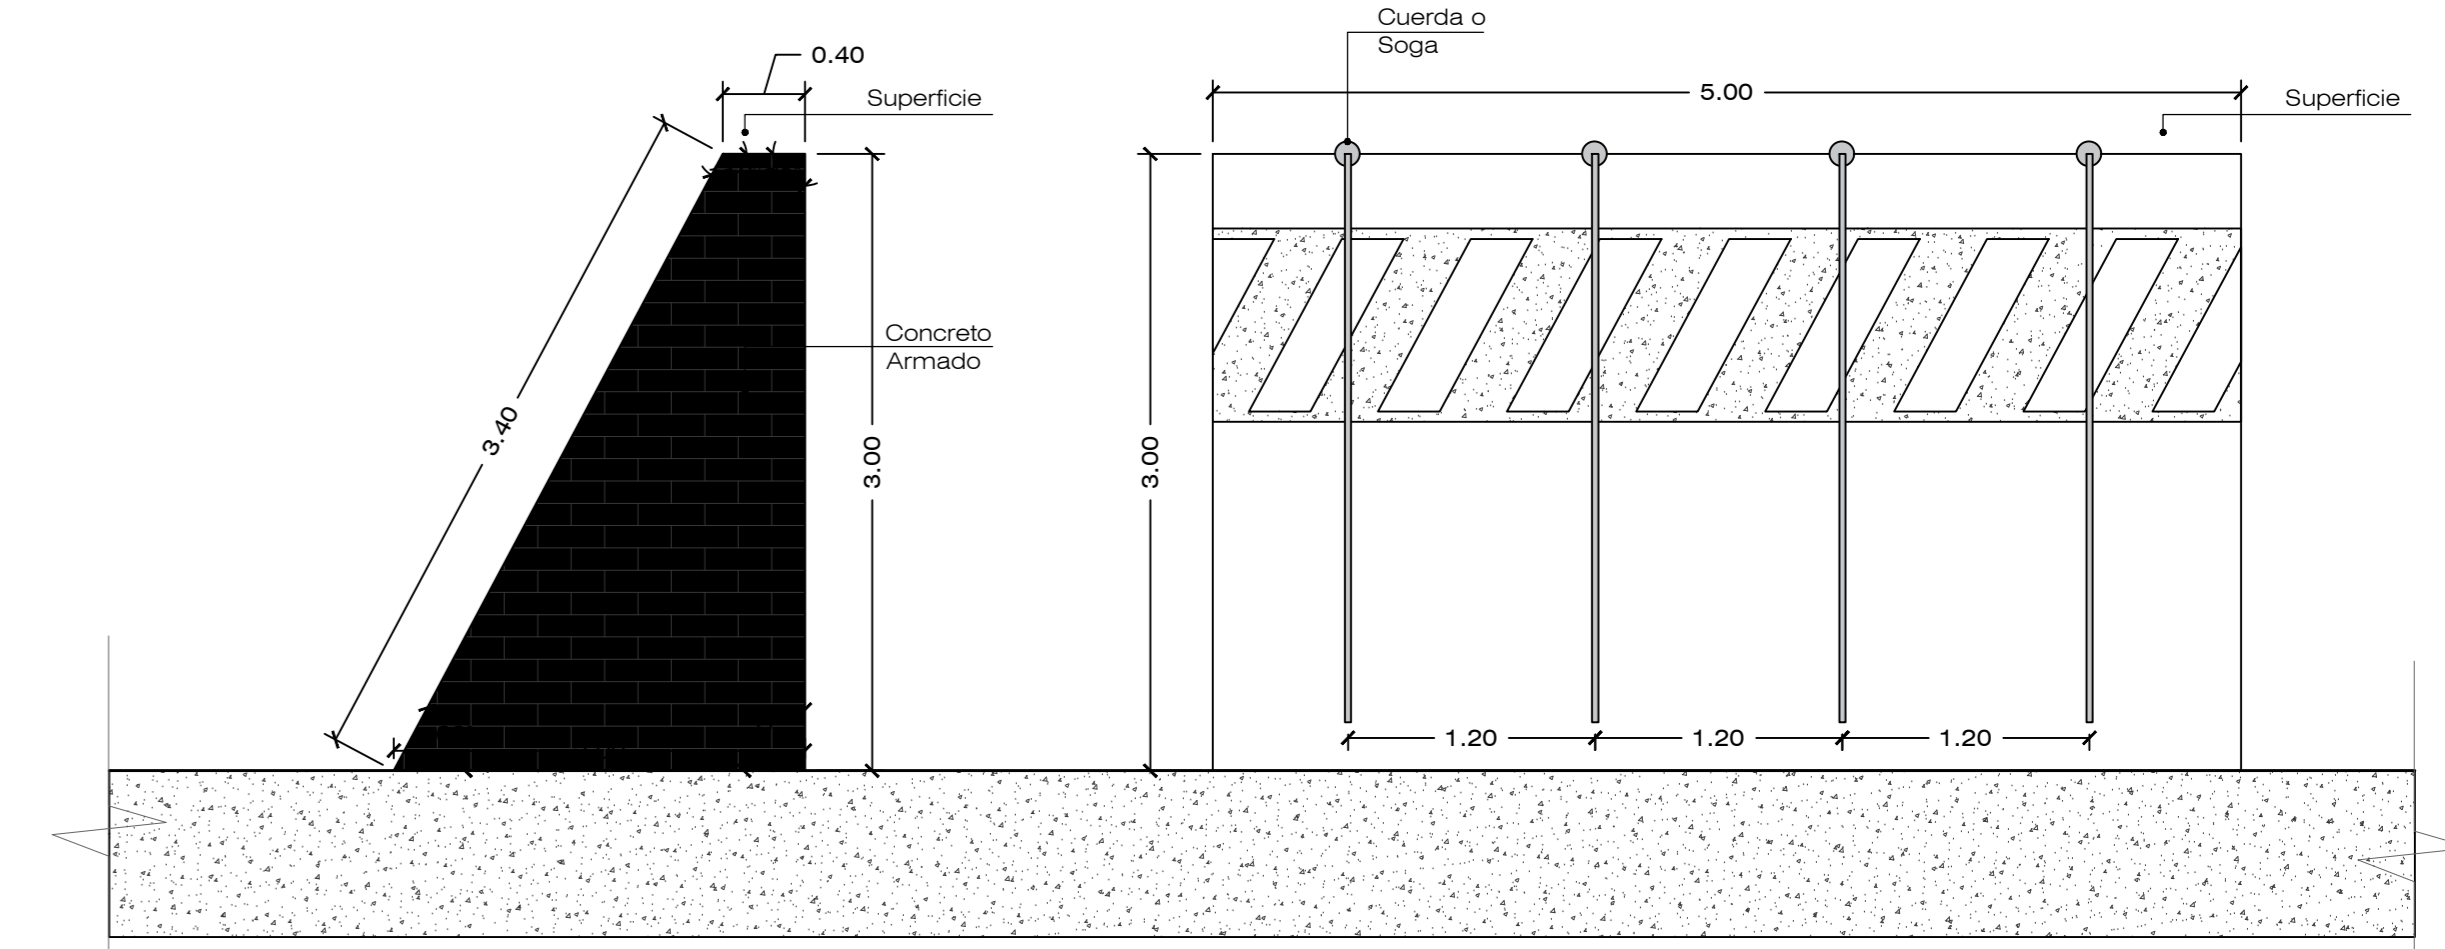

**ELEVACIONES DE PAREDON**  
ESCALA 1/50

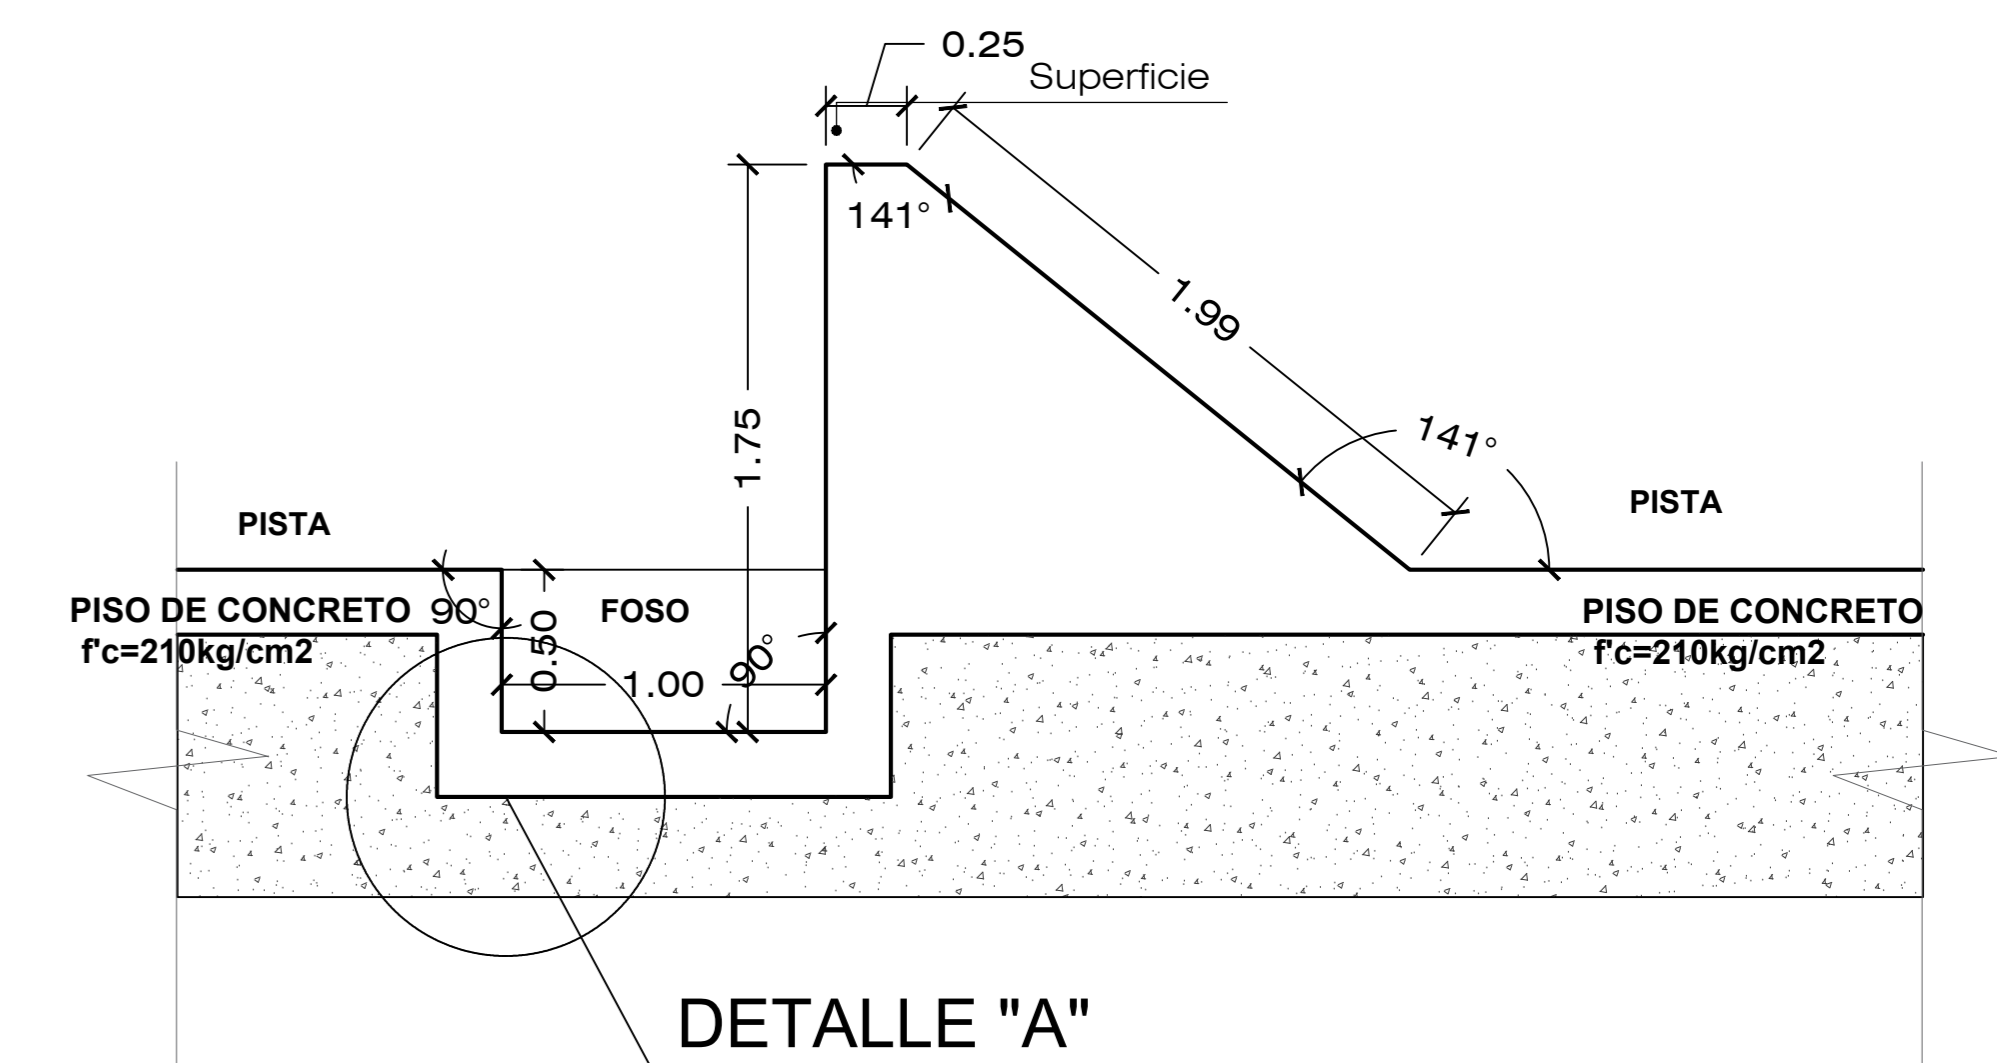

**CORTE DE TERRAPLEN**  
ESCALA 1/50

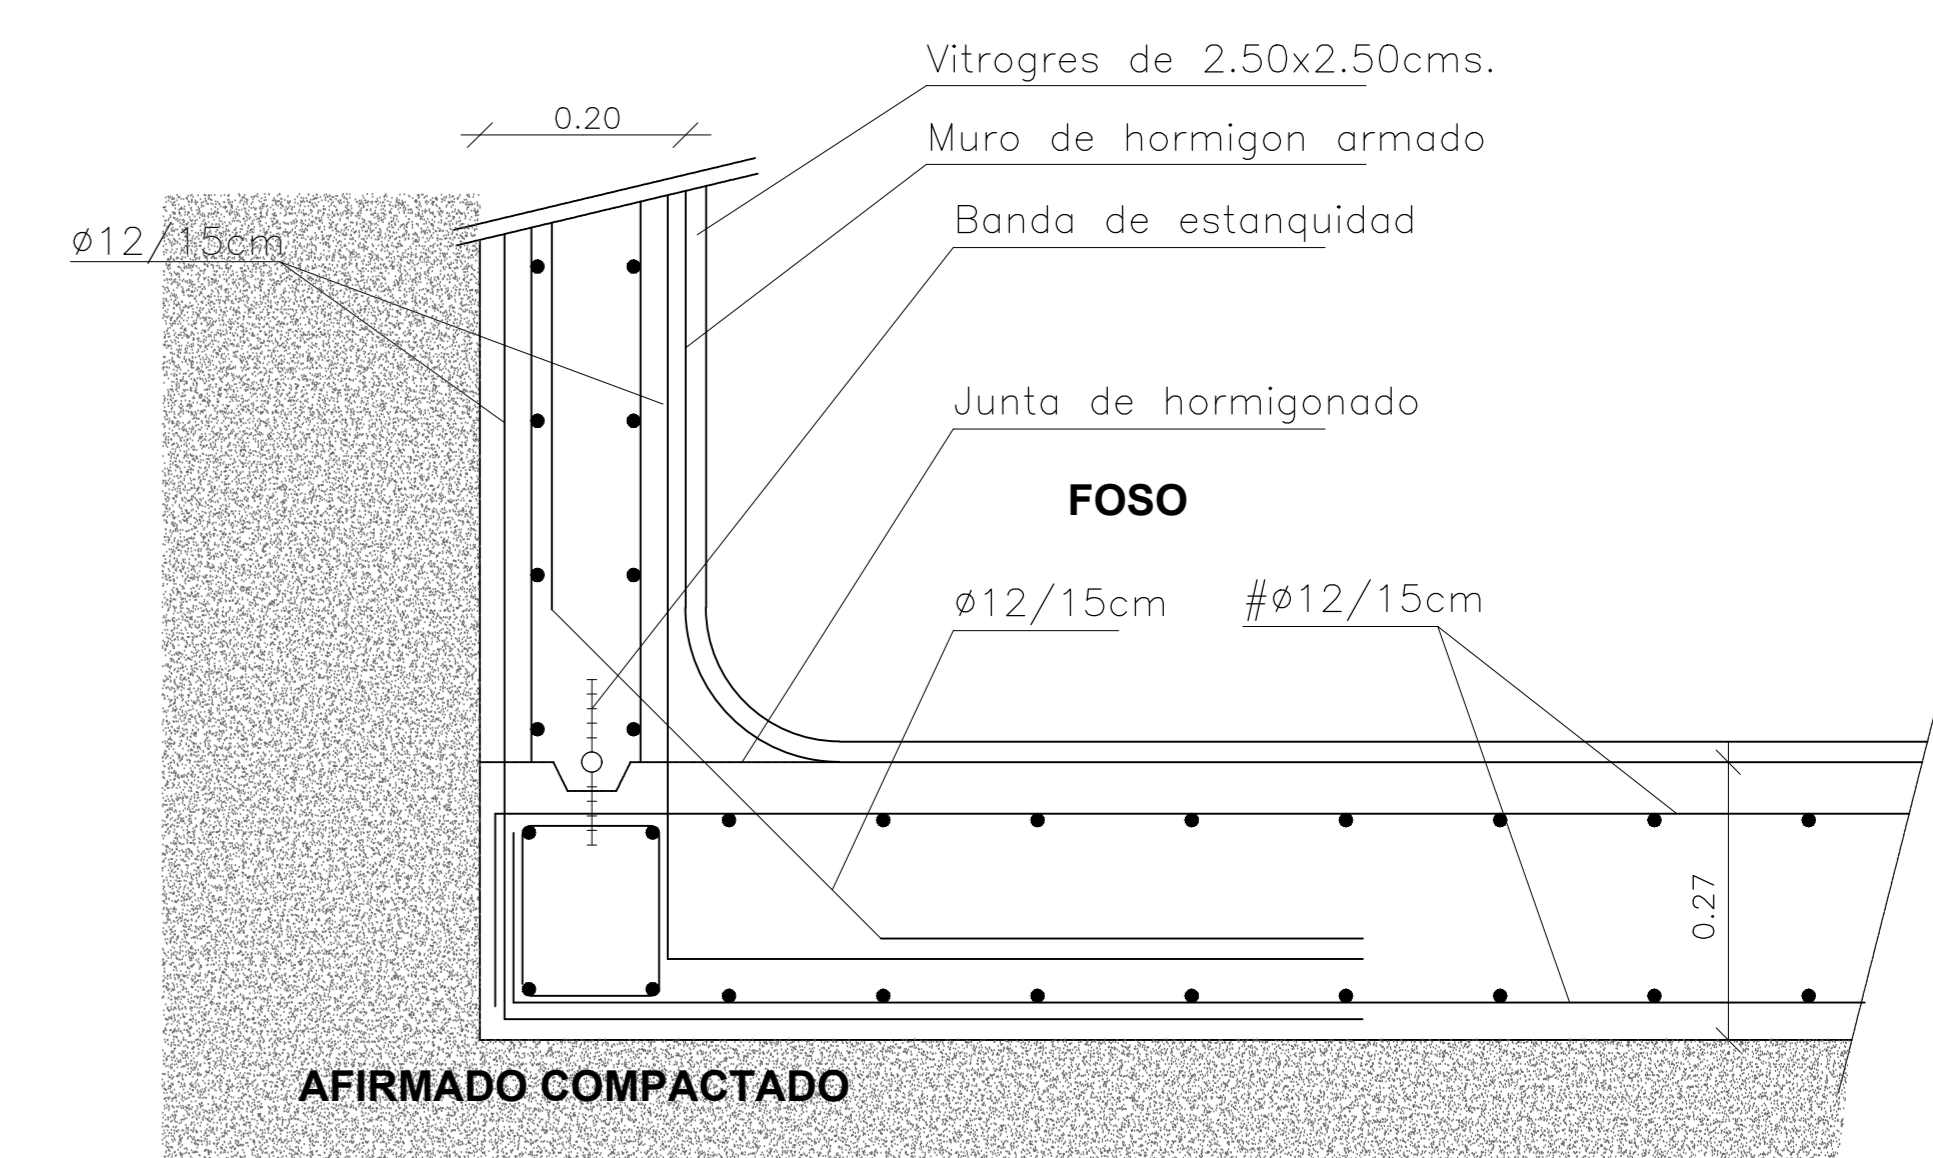

**DETALLE DE FOSA DE TERRAPLEN**  
ESCALA 1/10