



PLANTA SALONES
ESCALA 1/50

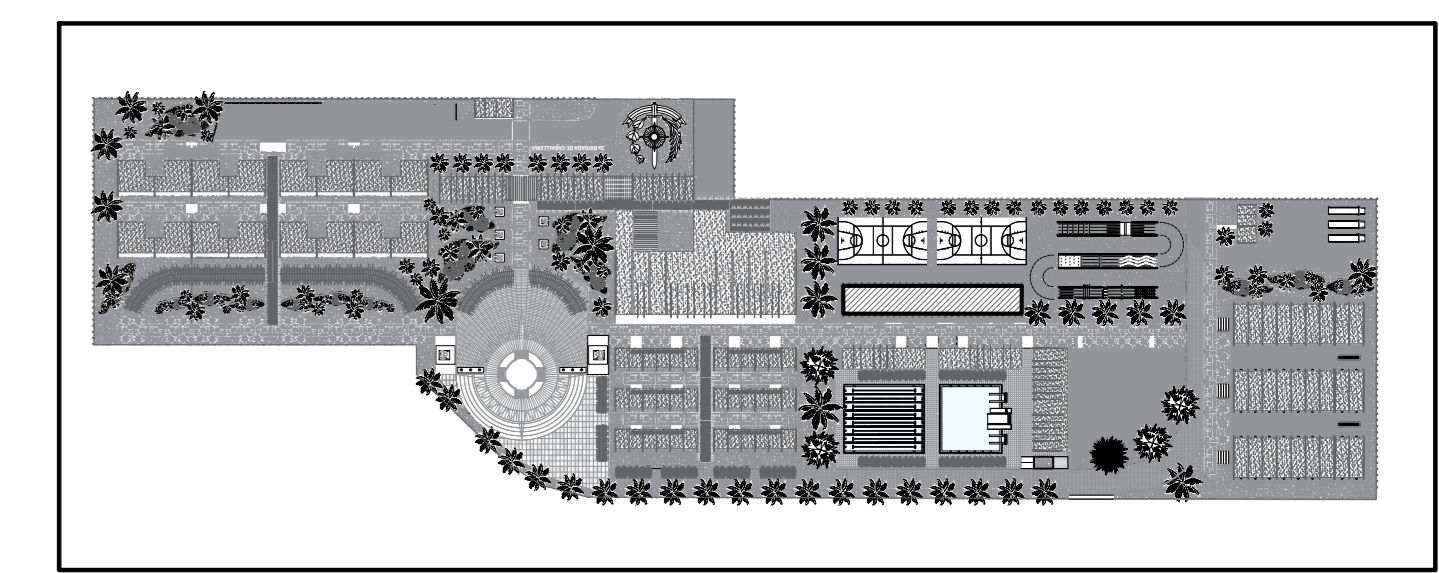


PLANIMETRIA UBICACION DEL BLOQUE - SALONES


| CUADRO DE ACABADOS | | CUADRO DE VANDOS | |
|--------------------|--|------------------|------|
| AMBIENTES | | PISO | 1.00 |
| ACABADOS | | PARED | 1.00 |
| PISO | | TECHO | 1.00 |
| ACABADOS | | PUERTA | 1.00 |
| PUERTA | | VENTANA | 1.00 |
| ACABADOS | | REJILLA | 1.00 |
| REJILLA | | ALUMBRADO | 1.00 |
| ACABADOS | | OTRO | 1.00 |

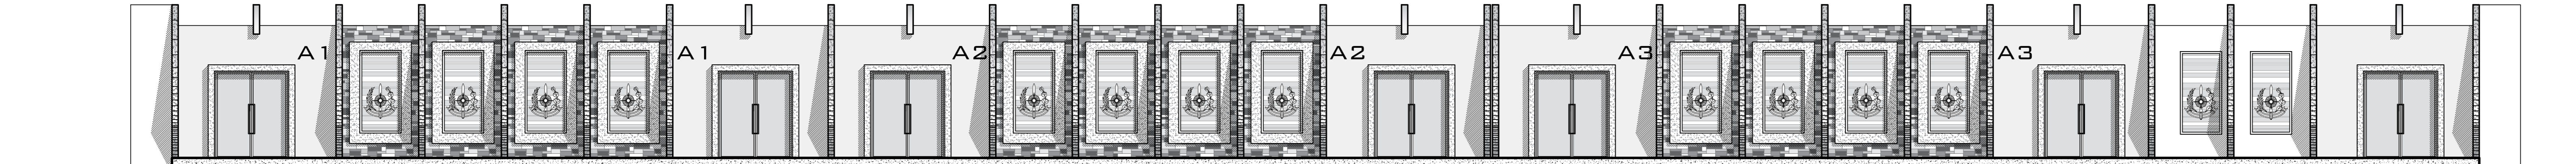


ELEVACION 1
ESCALA 1/50

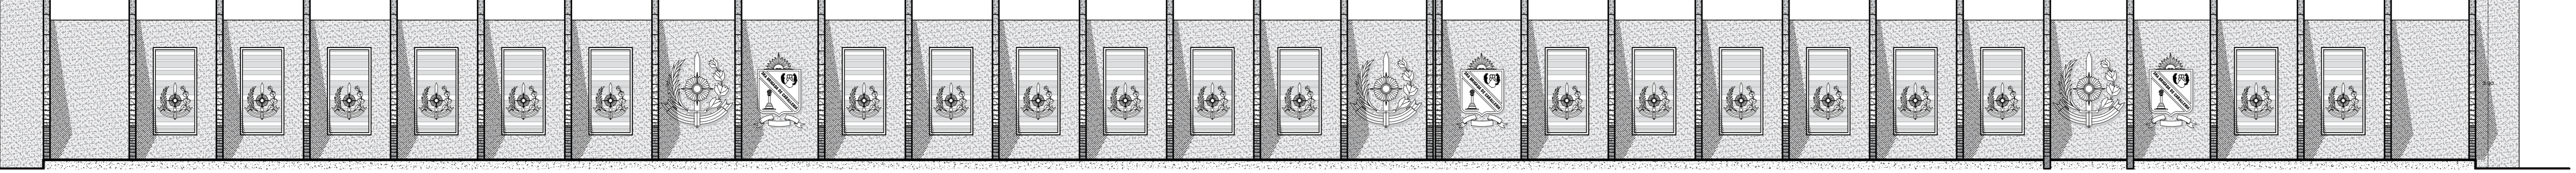


ELEVACION 2
ESCALA 1/50

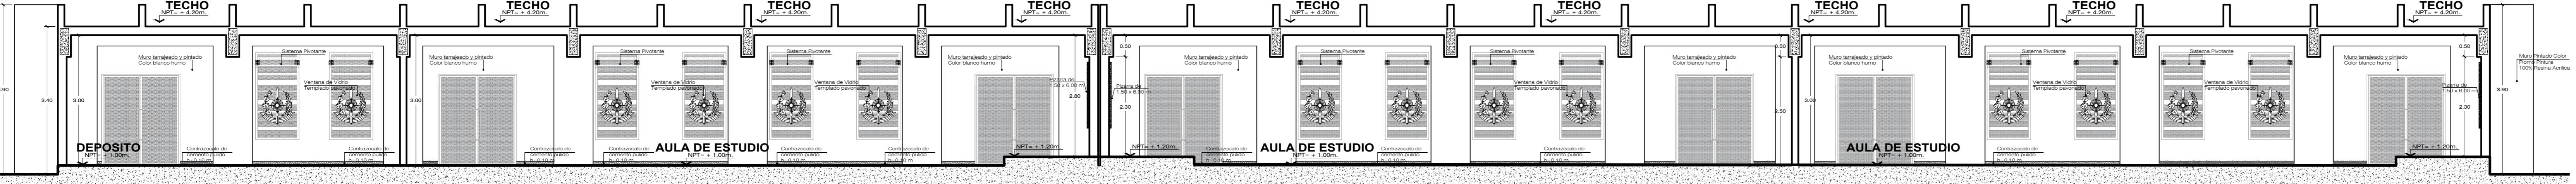


CORTE A - A'
ESCALA 1/50

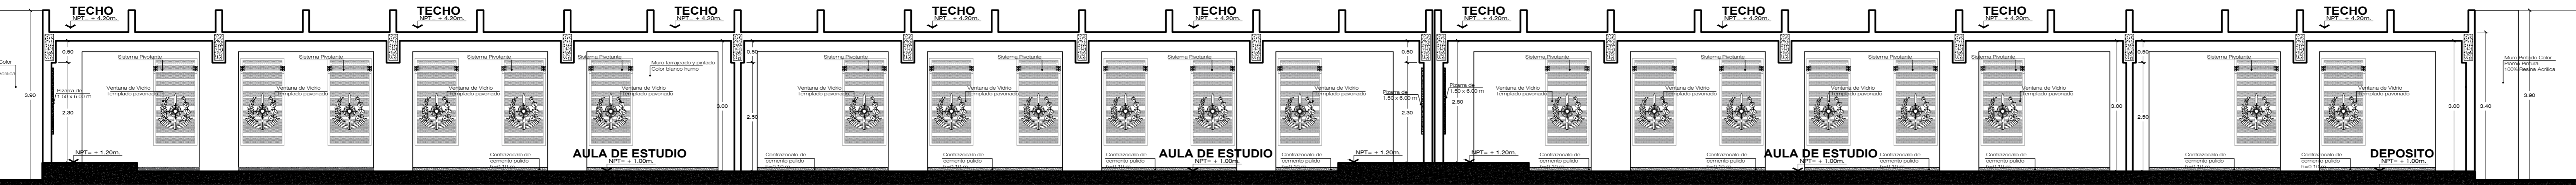

CORTE B - B'
ESCALA 1/50

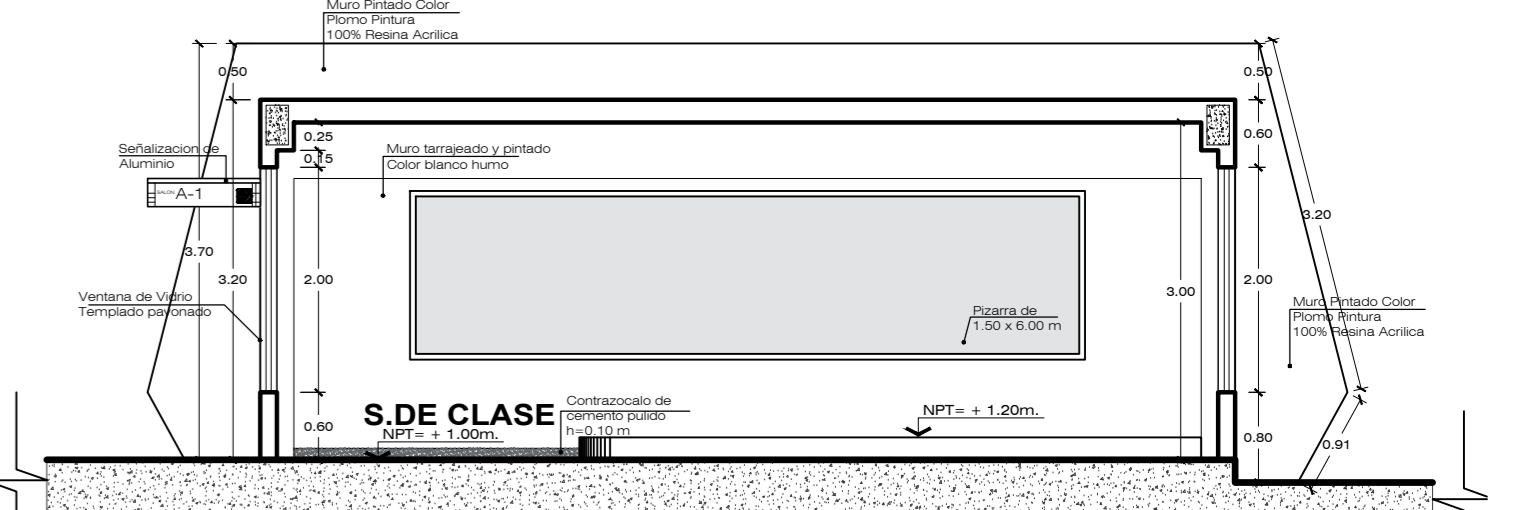

CORTE C - C'
ESCALA 1/50

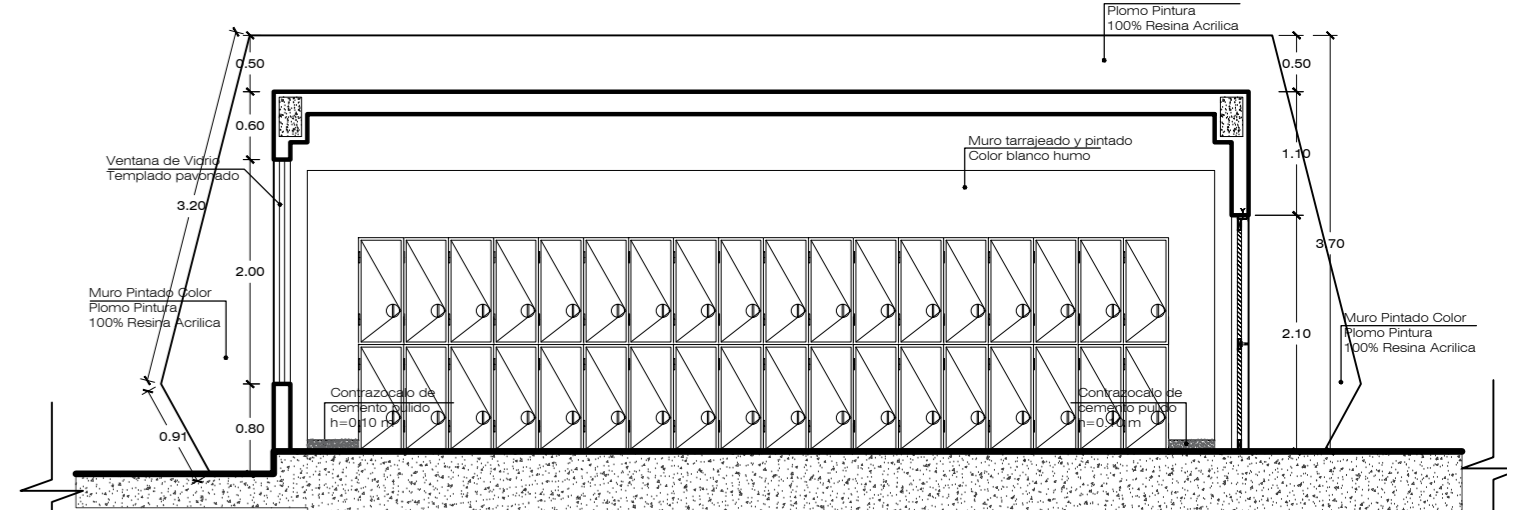

CORTE D - D'
ESCALA 1/50

CENTRO DE INSTRUCCIÓN Y ENTRENAMIENTO BARRADERA PARA FORTALECER LA FORMACION MILITAR DE LA 3a BRIGADA DE CABALLERIA, REGION TACNA - 2018

UNIVERSIDAD PRIVADA DE TACNA
FACULTAD DE ARQUITECTURA Y URBANISMO

PROYECTO SALONES - PLANTA - ELEVACIONES - CORTE

INTEGRANTES:
DISEÑO: BRUNER SACHI QUISPE OVEDO

A-04