

**FUNDACION POR LOS NIÑOS DELPERU**

ALDEA INFANTIL  
SAN PEDRO










PROPIEDAD DE TERCEROS  
(terrenos agricolas)

AREA = 3180.70 m<sup>2</sup>



<b>UNIVERSIDAD PRIVADA DE TACNA</b> FACULTAD DE ARQUITECTURA Y URBANISMO		
PROYECTO: "DISEÑO ARQUITECTONICO DE SEDE ADMINISTRATIVA Y OPERATIVA PARA LAS ADECUADAS FUNCIONES Y ATRIBUCIONES DE LA REGION POLICIAL TACNA, 2019"		
VII TALLER TUTORIAL DE TESIS		
PLANO: PLANO DE TOPOGRAFIA		
ASESOR: ARQ. CARLOS VICENTE AGUILAR	TESISTA: BACH.ARQ. ANTONY RUDY PARISUAÑA H.	N° de LÁMINA: <b>T-01</b>
ESCALA: indicada	FECHA: ENERO 2018	



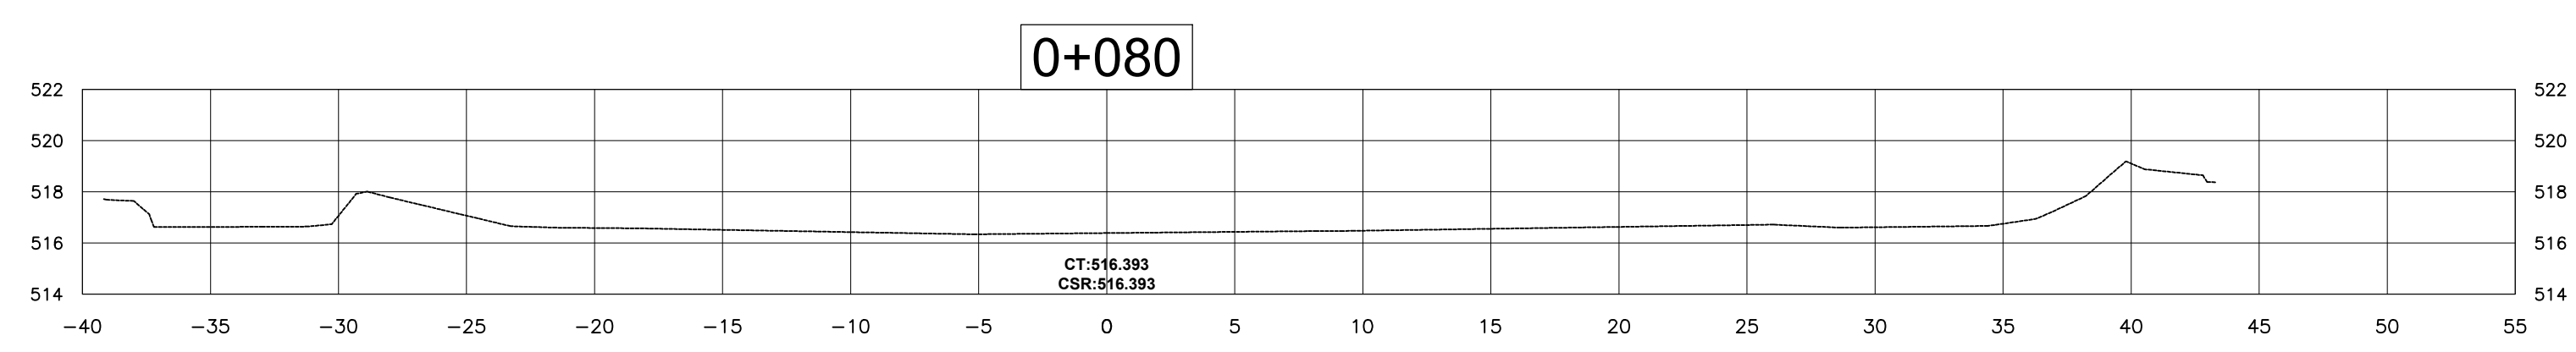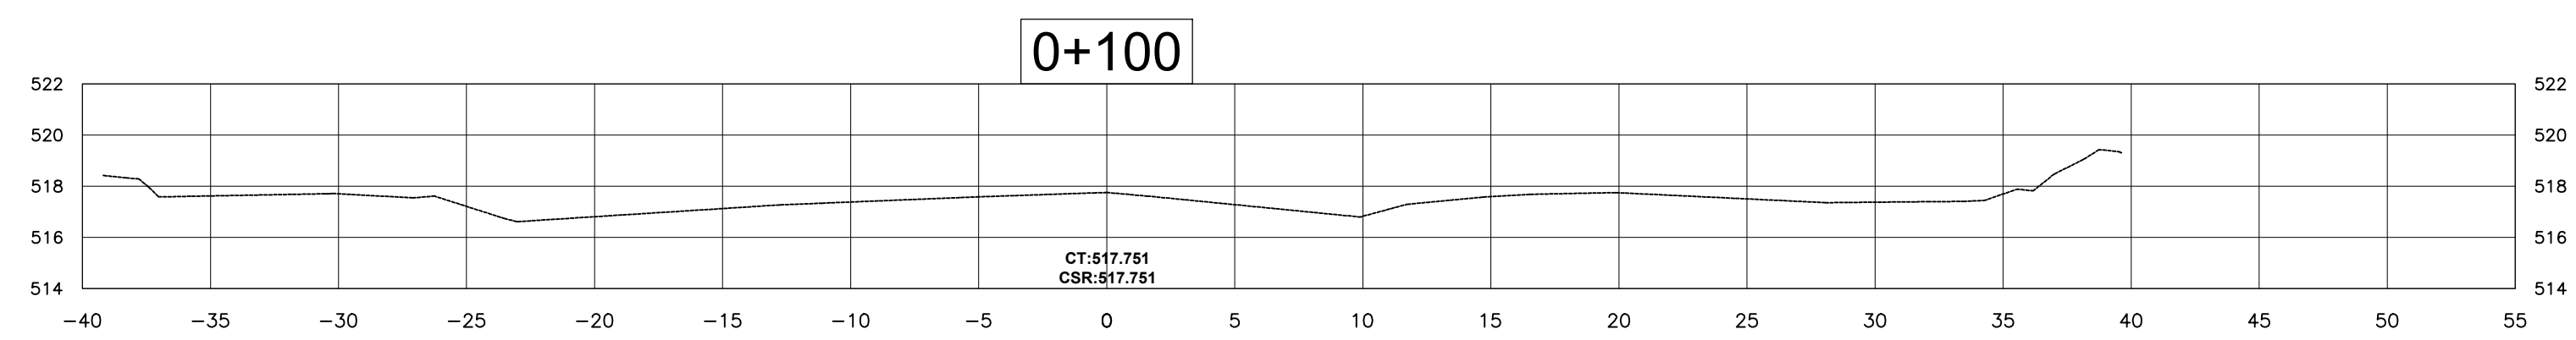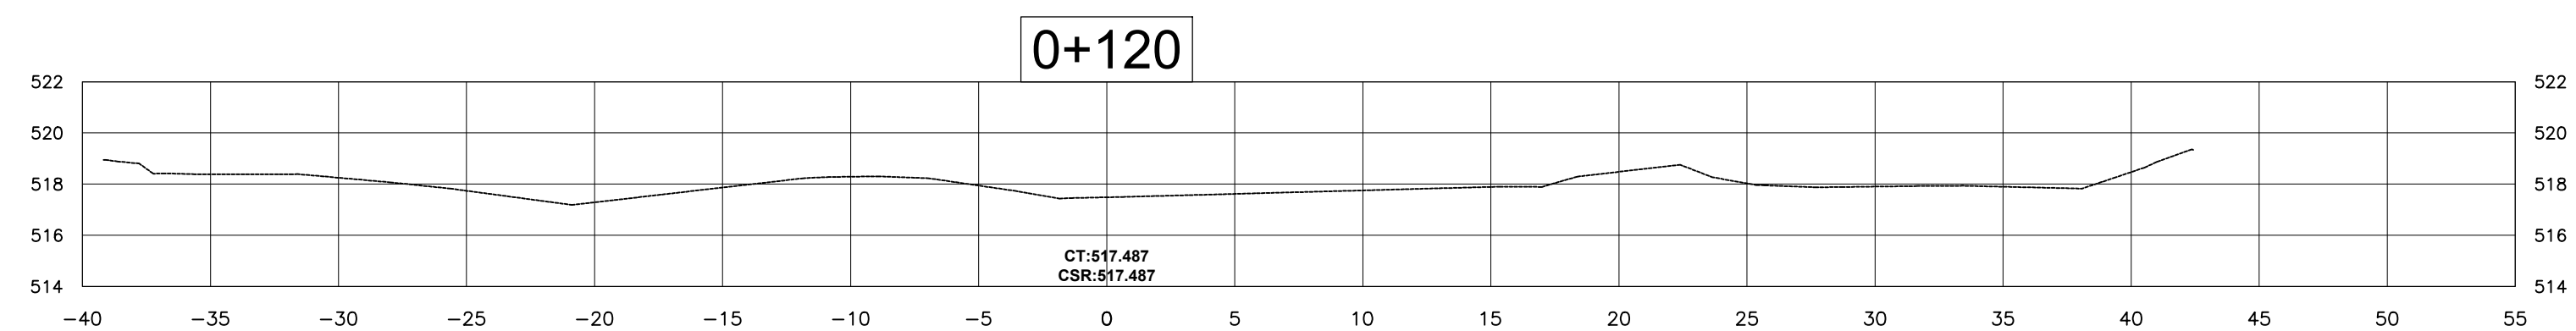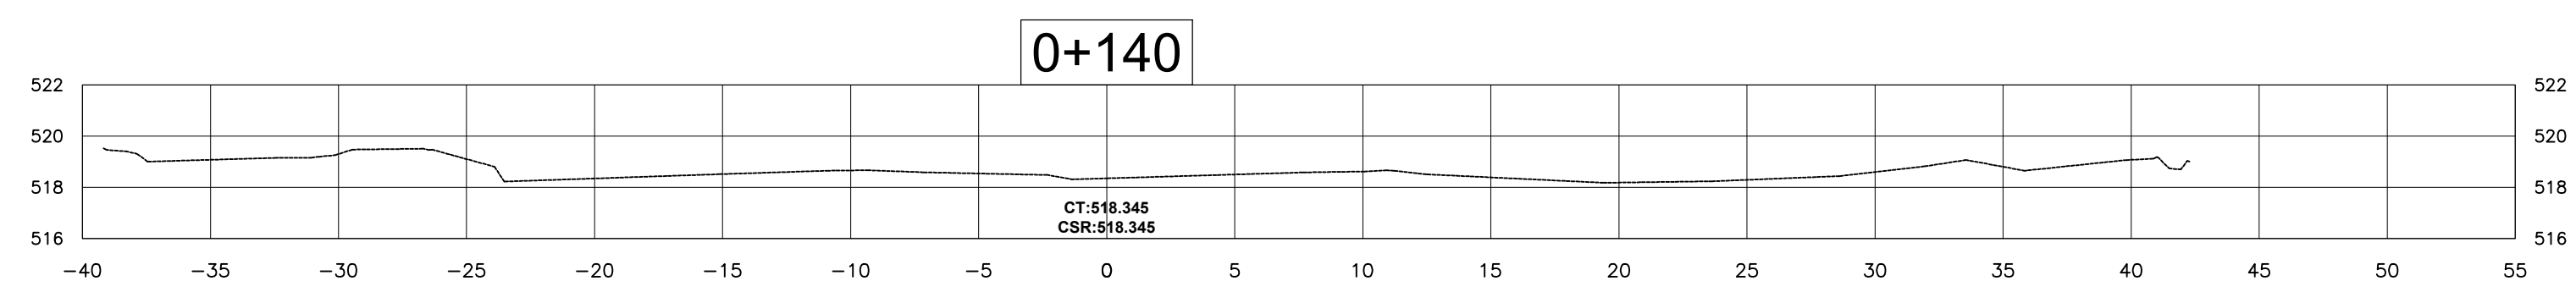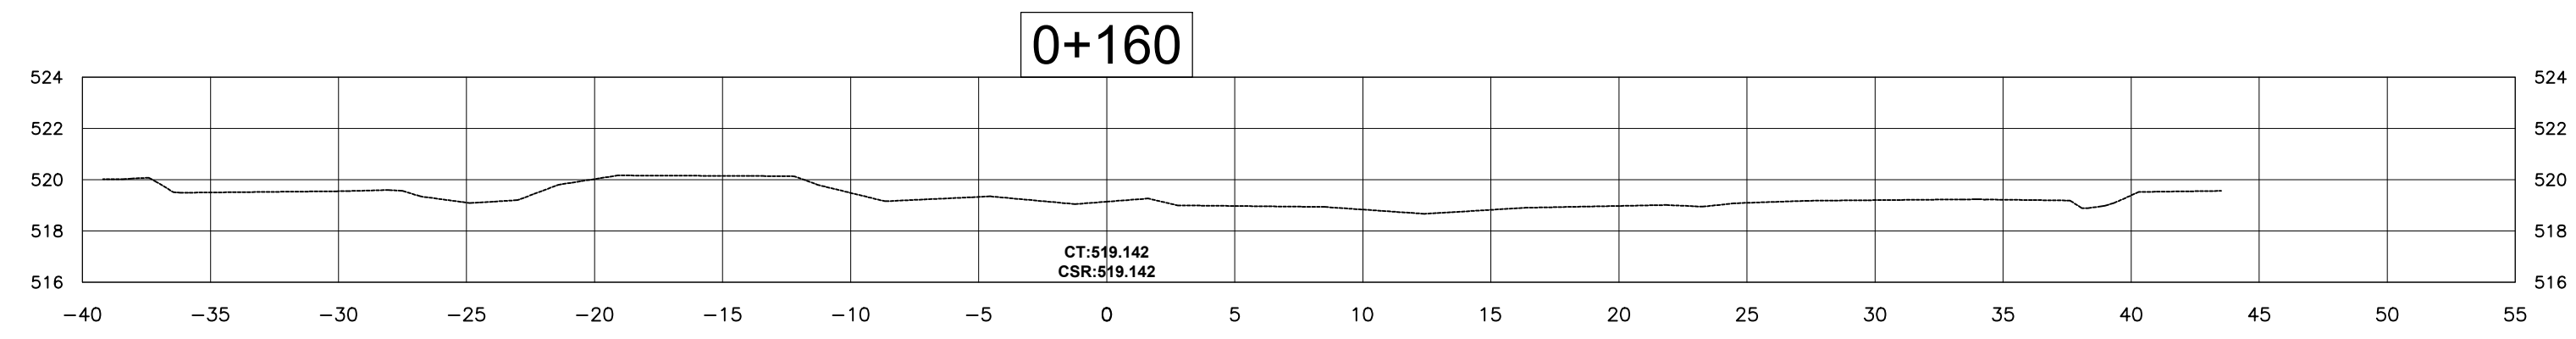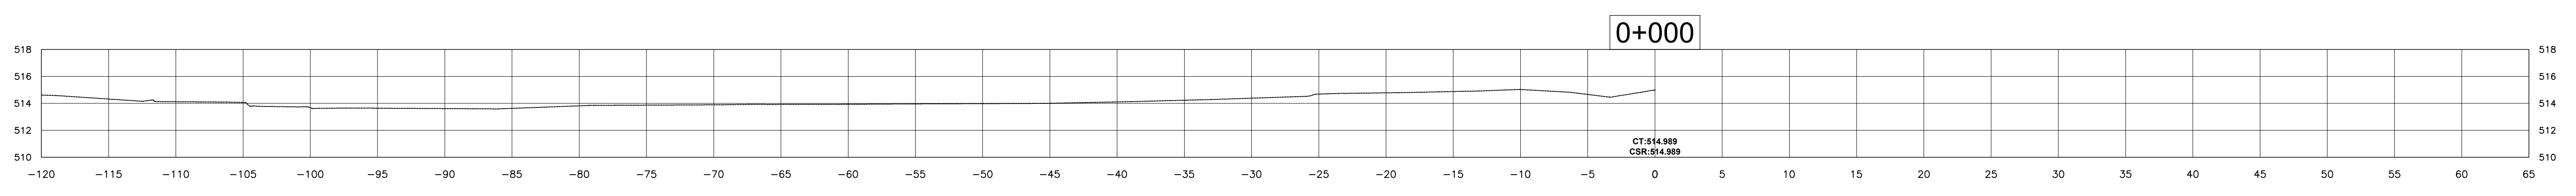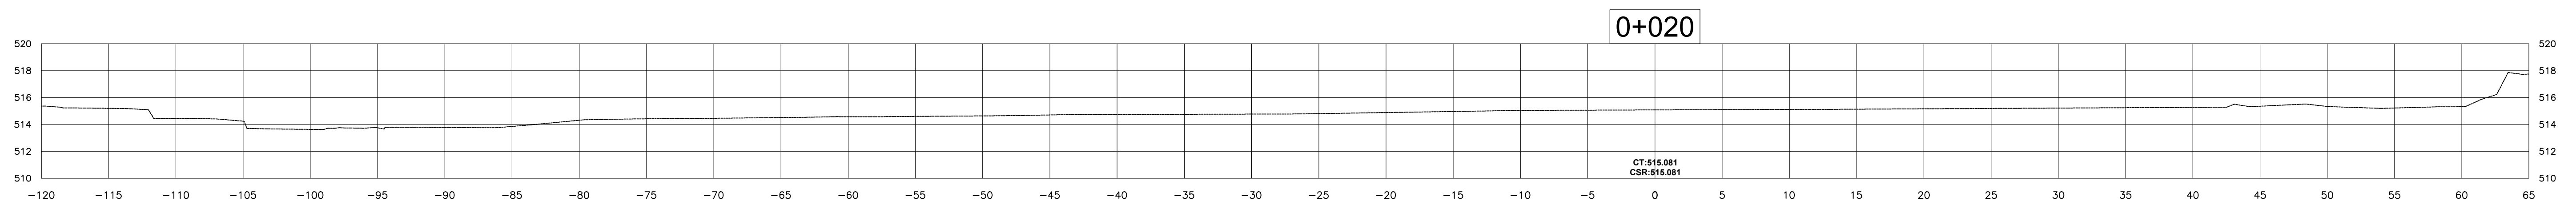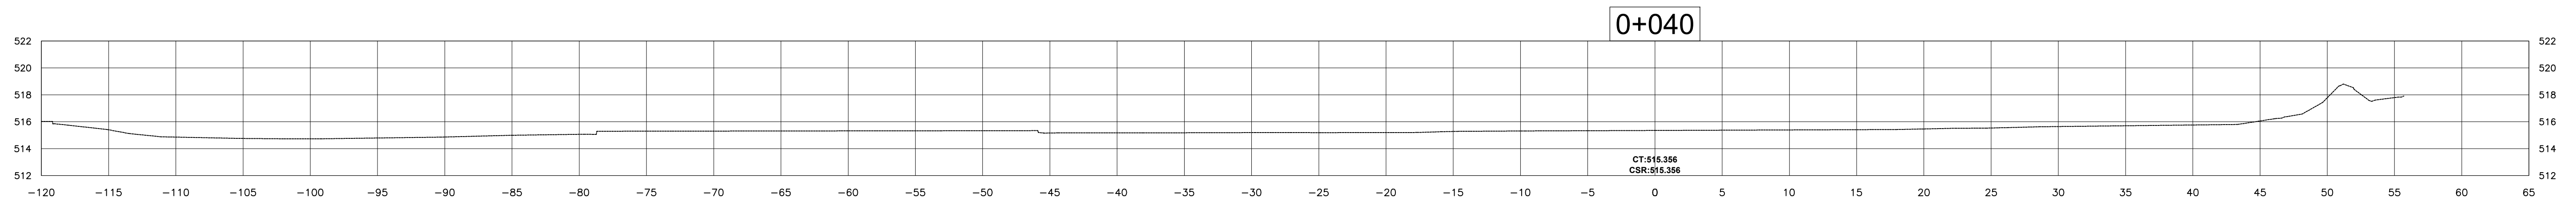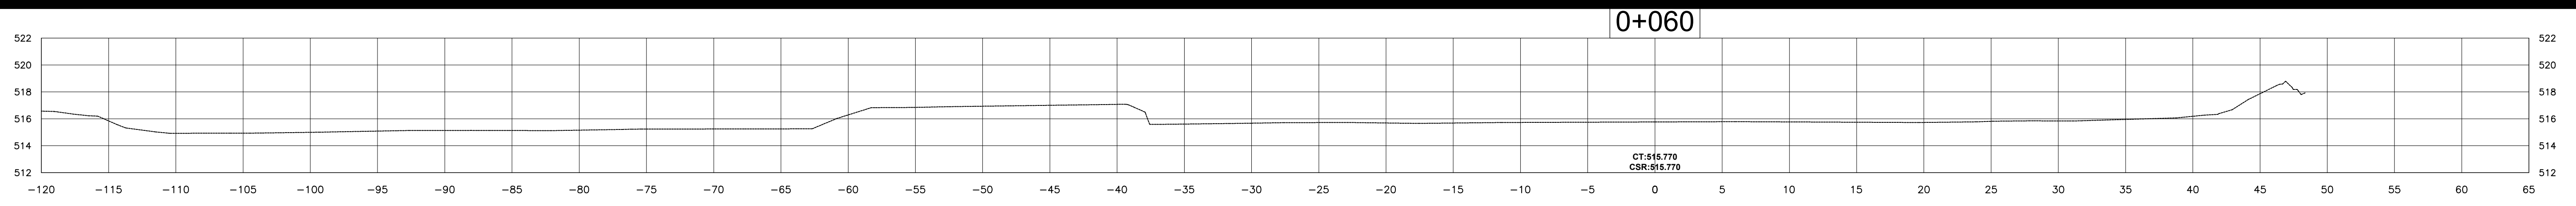

<b>UNIVERSIDAD PRIVADA DE TACNA</b> FACULTAD DE ARQUITECTURA Y URBANISMO			
PROYECTO: "DISEÑO ARQUITECTÓNICO DE SEDE ADMINISTRATIVA Y OPERATIVA PARA LAS ADECUADAS FUNCIONES Y ATRIBUCIONES DE LA REGION POLICIAL TACNA, 2019"			
VII TALLER TUTORIAL DE TESIS			
PLANO: PLANO DE SECCIONES TOPOGRAFICAS			
ASESOR:	ARQ. CARLOS VICENTE AGUILAR	TESISTA:	BACH. ARQ. ANTONY RUDY PARISUAÑA H.
ESCALA:	indicada	FECHA:	ENERO 2018
			N° de LÁMINA: <b>T-02</b>