

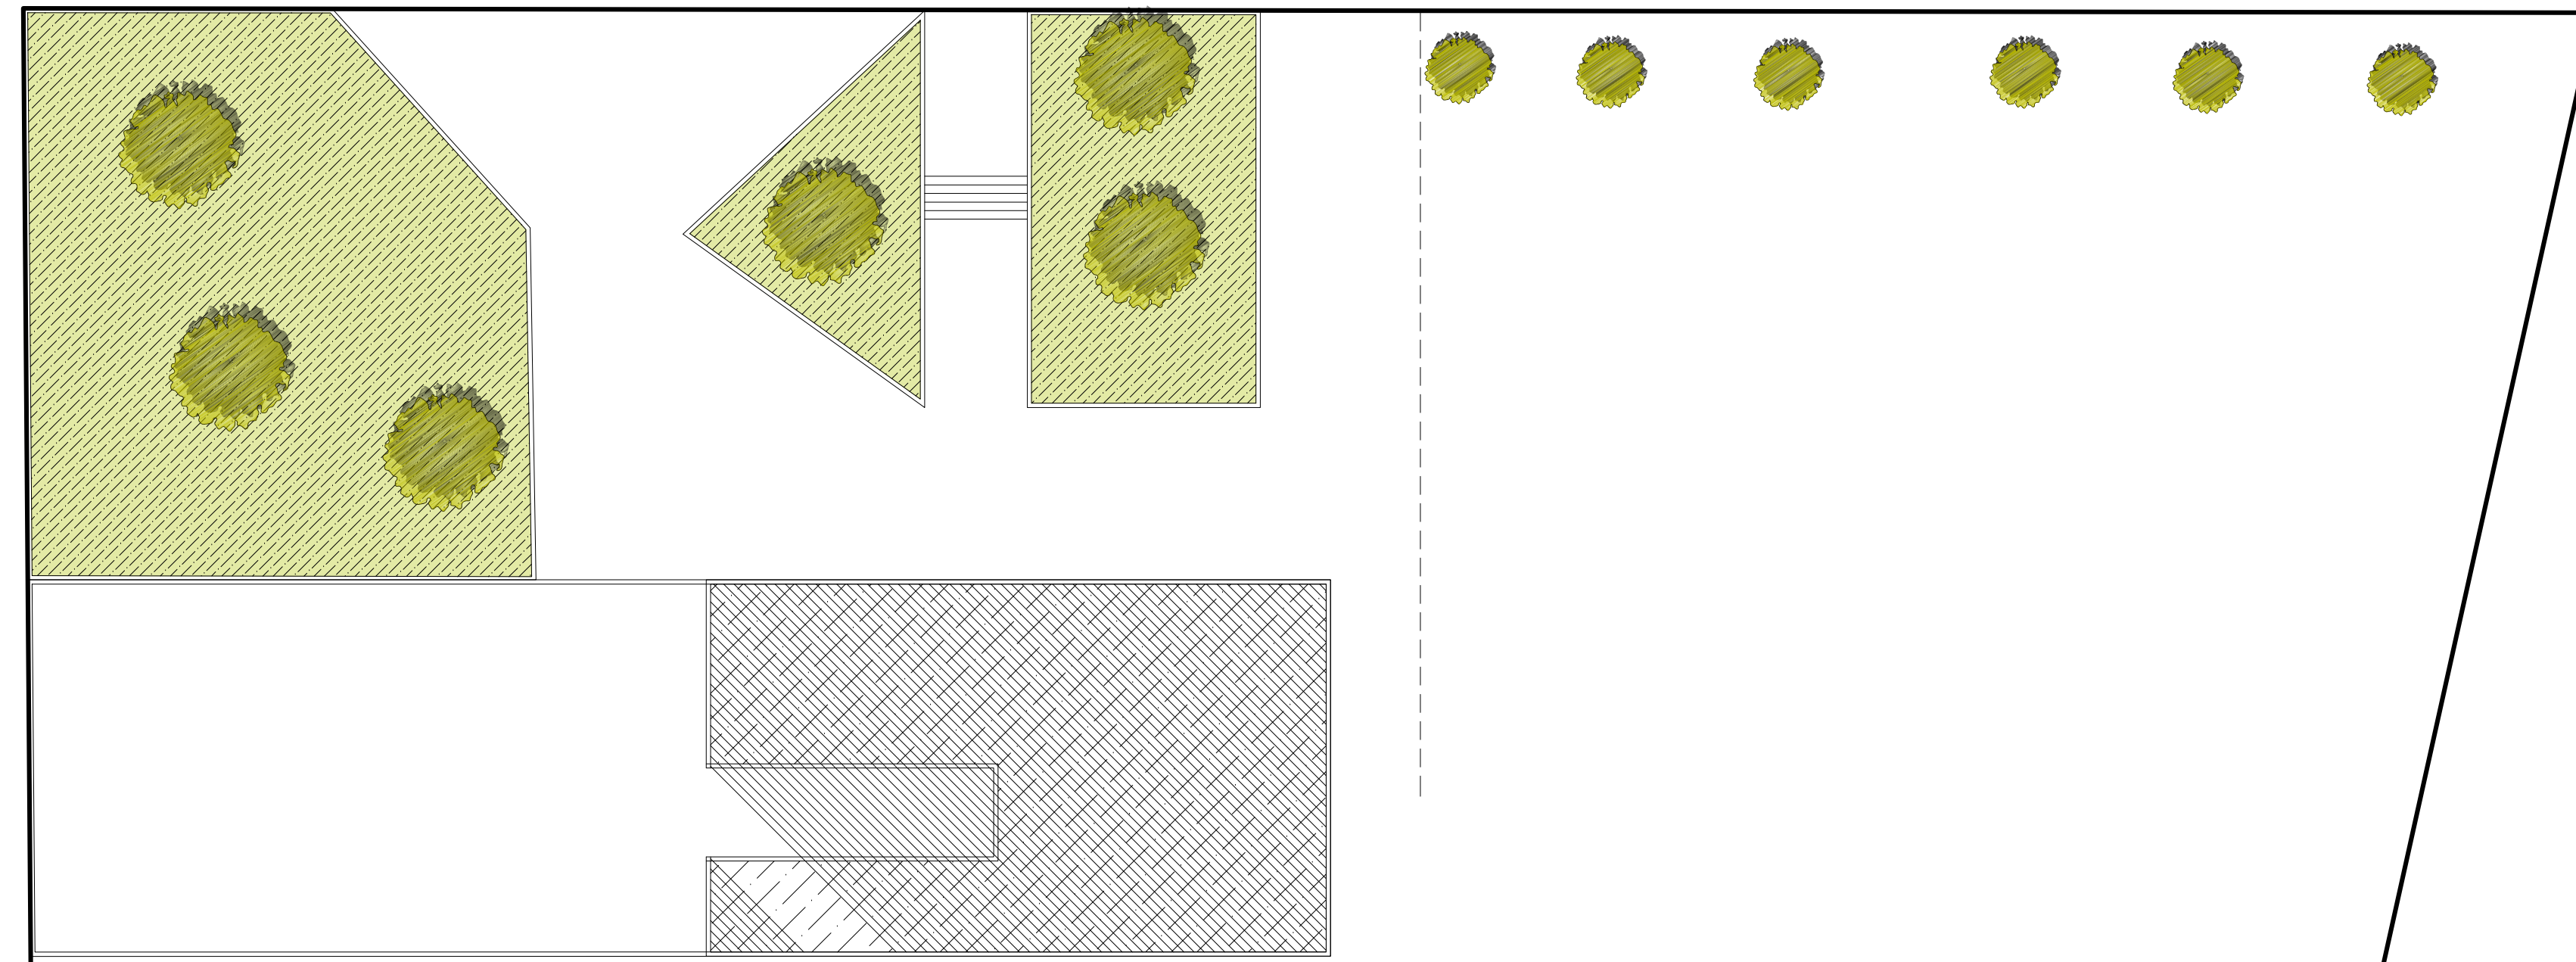


AV. MANUEL A. ODRIA

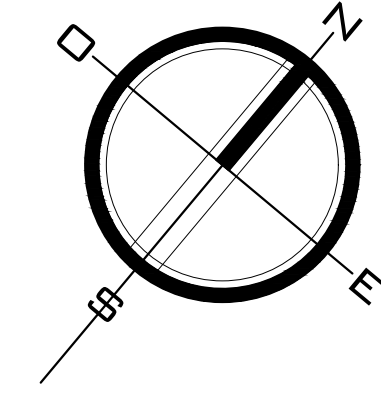

SEDE ACTUAL DE  
LA POLICIA  
REGIONAL

LOSA  
DEPORTIVA

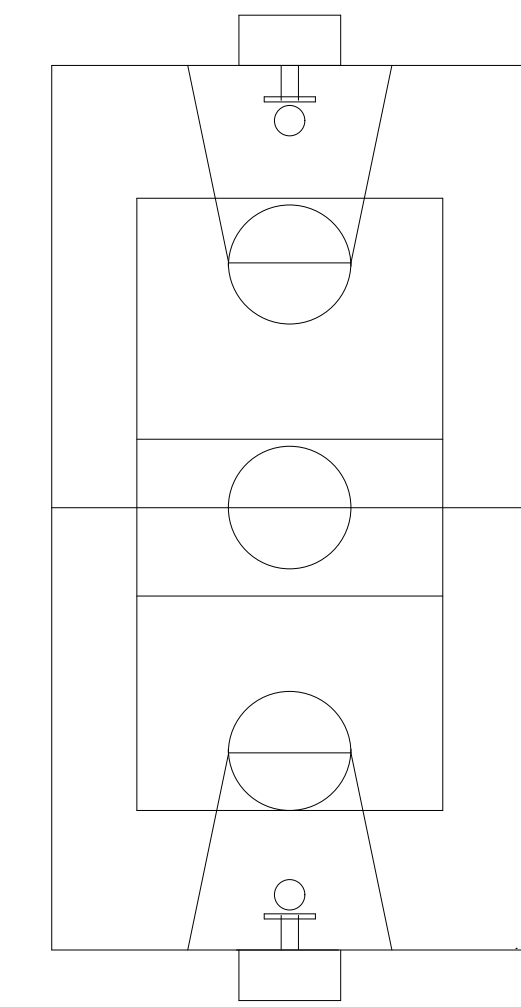

FUNDACION POR LOS NIÑOS DEL PERU

CIRCUITO DE  
MANEJO DEL PNP

CIRCUITO DE  
MANEJO DEL PNP

PLANO DEL ESTADO ACTUAL

ESC:1/200

	<b>UNIVERSIDAD PRIVADA DE TACNA</b> FACULTAD DE ARQUITECTURA Y URBANISMO		
	PROYECTO: "DISEÑO ARQUITECTONICO DE SEDE ADMINISTRATIVA Y OPERATIVA PARA LAS ADECUADAS FUNCIONES Y ATRIBUCIONES DE LA REGION POLICIAL TACNA, 2019"		
	VII TALLER TUTORIAL DE TESIS		
	PLANO DE ESTADO ACTUAL		
ARQ. CARLOS VICENTE AGUILAR	TESISTA: BACH. ARQ. ANTONY RUDY PARIJUAÑA H.	Nº DE LÁMINA: EA-01	
ESCALA: Indicado	FECHA: NOV. 2019		