


**ELEVACIÓN LATERAL DERECHA DE LA PLANIMETRIA:**  
ES:1/200



**ELEVACIÓN LATERAL IZQUIERDA DE LA PLANIMETRIA:**  
ES:1/200



<b>UNIVERSIDAD PRIVADA DE TACNA</b> FACULTAD DE ARQUITECTURA Y URBANISMO	
PROYECTO: "DISEÑO ARQUITECTONICO DE SEDE ADMINISTRATIVA Y OPERATIVA PARA LAS ADECUADAS FUNCIONES Y ATRIBUCIONES DE LA REGION POLICIAL TACNA, 2019"	
VII TALLER TUTORIAL DE TESIS	
PLANO: ELEVACIONES LATERAL DERECHO E IZQUIERDO DE LA PLANIMETRIA	
ASESOR: ARQ. CARLOS VICENTE AGUILAR	TESISTA: BACH.ARQ. ANTONY RUDY PARISUAÑA H.
ESCALA: indicada	FECHA: ENERO 2018
N° de LAMINA: <b>AR-10</b>	

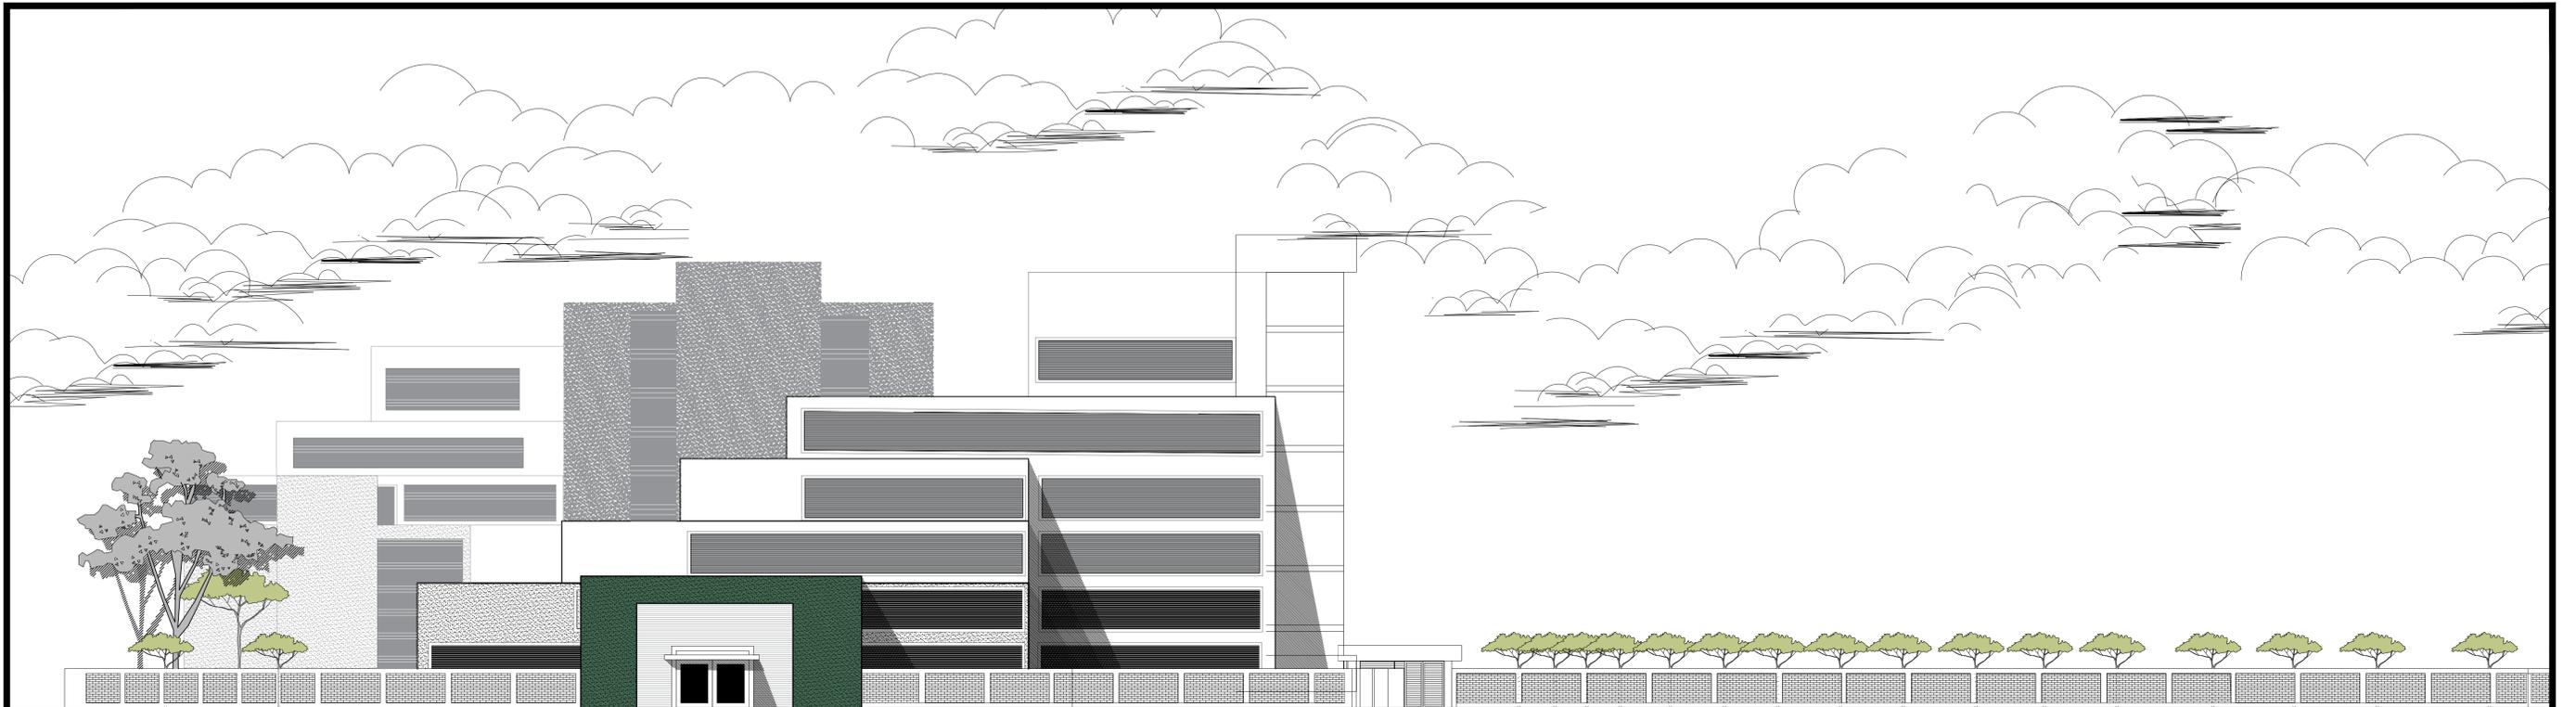

**ELEVACIÓN POSTERIOR DE LA PLANIMETRIA:**

ESC:1/200



**ELEVACIÓN FRONTAL DE LA PLANIMETRIA:**

ESC:1/200



<b>UNIVERSIDAD PRIVADA DE TACNA</b> FACULTAD DE ARQUITECTURA Y URBANISMO	
PROYECTO: "DISEÑO ARQUITECTONICO DE SEDE ADMINISTRATIVA Y OPERATIVA PARA LAS ADECUADAS FUNCIONES Y ATRIBUCIONES DE LA REGION POLICIAL TACNA, 2019"	
VII TALLER TUTORIAL DE TESIS	
PLANO: ELEVACION FRONTAL Y POSTERIOR DE LA PLANIMETRIA	
ASESOR: ARQ. CARLOS VICENTE AGUILAR	TESISTA: BACH.ARQ. ANTONY RUDY PARISUAÑA H.
ESCALA: indicada	FECHA: NOV. 2019
N° de LAMINA : <b>AR-11</b>	