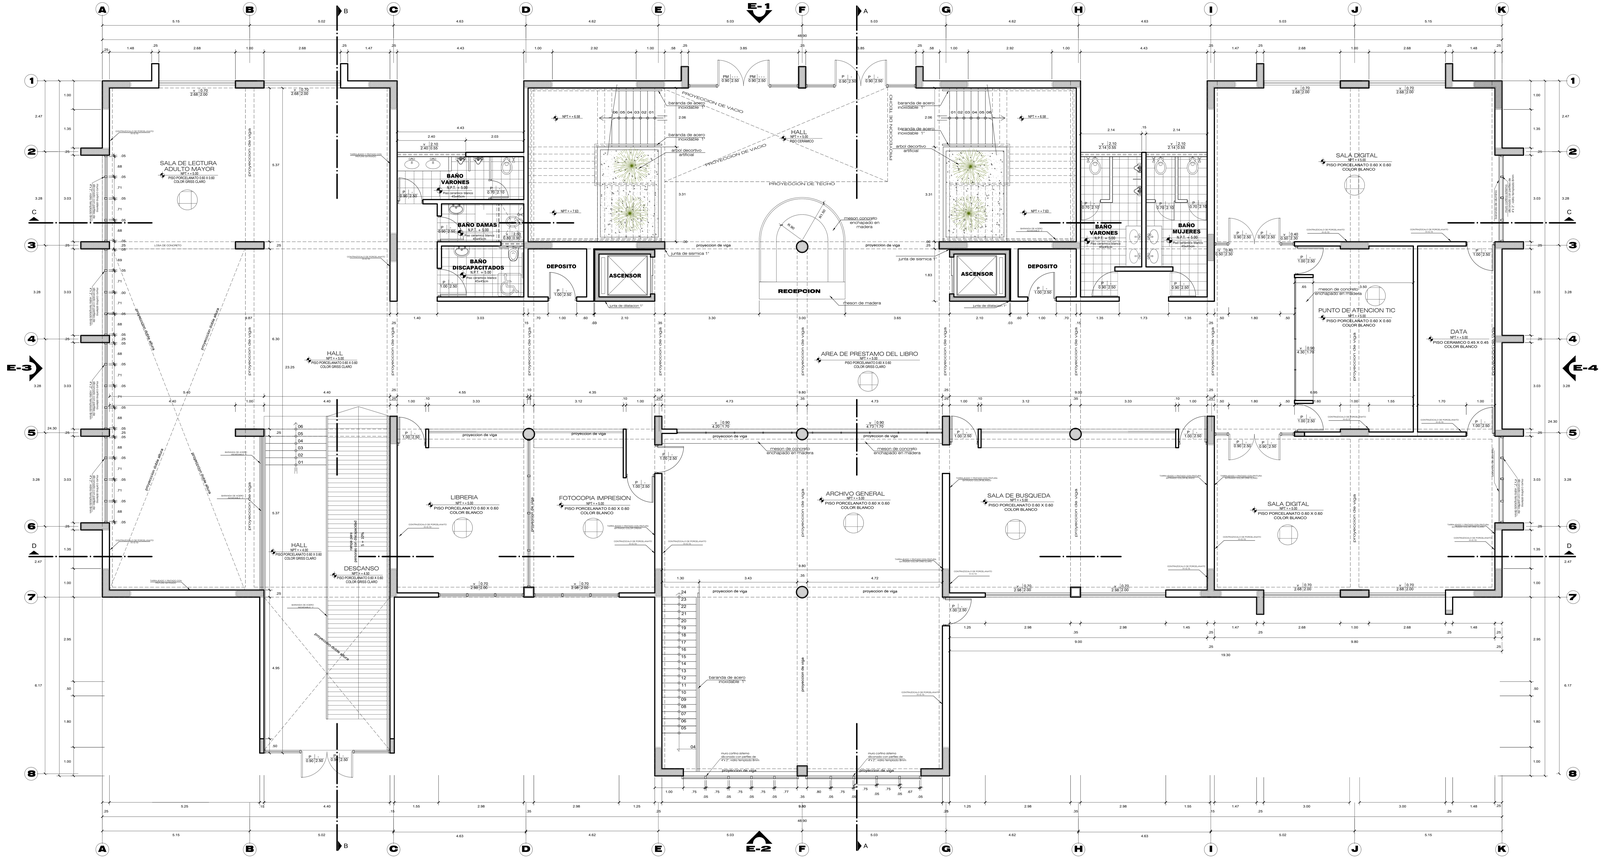

PRIMERA PLANTA BIBLIOTECA
ESCALA 1/50

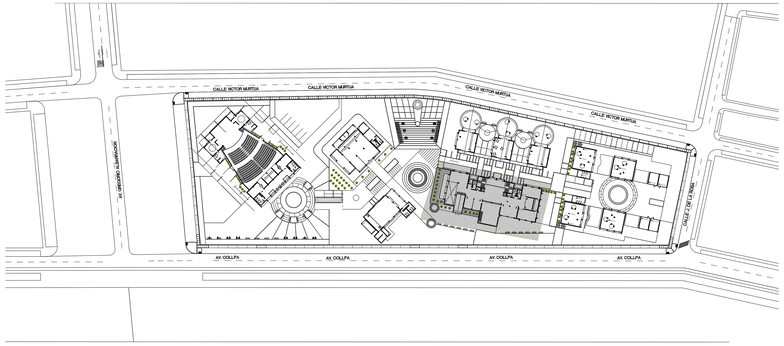

PLANO DE REFERENCIA
ESCALA 1/750

CUADRO DE VANOS

CUADRO DE VENTANAS

TIPO	ANCHO	ALTO	ALFEIZAR	TIPO
V	ESPECIFICADO EN PLANO DE ARQUITECTURA			SISTEMA PERSIANA CON PERFILES DE ALUMINIO C/VIDRIO OPACO COLOR BLANCO DE 8MM
				SISTEMA CORREDIZO DE ALUMINIO C/VIDRIO PAVONADO DE 6MM
				SISTEMA CORREDIZO DE ALUMINIO C/VIDRIO TRANSPARENTE DE 6MM

CUADRO DE PUERTAS

TIPO	ANCHO	ALTO	ALFEIZAR	TIPO
P	0.80	2.50	– – –	PUERTA CONTRAPLACADA DE TRIPLEY
P	0.90	2.50	– – –	PUERTA DE MADERA MACHIHEMBRADA PINO
P	0.70	2.10	– – –	PUERTA PARA BAÑO DE MELAMINA 6MM
P	1.80	2.50	– – –	PUERTA VAIVÉN DE MADERA DOBLE HOJA C/VIDRIO TRANSPARENTE
PM	1.80	2.50	– – –	PUERTA DE VIDRIO TEMPLADO 8MM DOBLE HOJA
M	1.80	2.40	– – –	VIDRIO TEMPLADO 8MM DOBLE HOJA CORREDIZA

CUADRO DE ACABADOS

AMBIENTES / ACABADOS		BLOQUE A – AMBIENTES: RODEROS	SALA DE LECTURA ADULTO MAYOR	FOYER	LIBRERIA	FOTOCOPIA IMPRESION	ARCHIVO GENERAL	SALA DE BUSQUEDA	SALA DIGITAL	PUNTO DE ATENCION TIC	DATA	BAÑOS VARONES	BAÑOS DISCAPACITADOS
PISOS	GRAS NATURAL	●	●										
	ADOQUIN COLOR ROJO	●	●										
	PORCELANATO BLANCO DE 60X60CM										●		
	LAMINADO GÉNEZO CLARO DE 8MM			●	●	●	●	●	●	●			
	CERÁMICO GRIS DE 45X45CM							●					
	LADRILLO PASTELERO												
	CERÁMICO DALIAS BEIGE PLUS DE 45X45CM										●		
CONTRAZÓCALO	ZOCALO PAVE BLANCO PARCHI 8 PARCHI		●										
	ZOCALO DALIAS 8 PARCHI										●		
	ZOCALO BOLEADO 1 CENTIMEDR GÉNEZO BLUVESTRE			●	●	●	●	●	●	●	●		
VESTIDURA DE MUROS – INTERIOR	REVOQUE Y ENLUCIDO CON PASTA MURAL			●	●	●	●	●	●	●	●		
VESTIDURA DE MUROS – EXTERIOR	REVOQUE Y ENLUCIDO CON SELLADORA			●	●	●	●	●	●	●	●		
	BRUÑAS ENTRE LIMITE DE PARED,COLUMNA,VIGA			●	●	●	●	●	●	●	●		
	MURO CORTINA											●	
CIELO RASO	CELOSIAS DE MADERA			●	●								
	REVOQUE Y ENLUCIDO CON SELLADORA			●	●	●	●	●	●	●	●		
VIDRIOS	SISTEMA MODULARES 8 MM			●	●	●	●	●	●	●	●		
ZOCALOS	CERÁMICO GRIS DE 45X45CM							●					
PINTURAS	MUROS INTERIORES LATEX			●	●	●	●	●	●	●	●		
	MUROS EXTERIORES LATEX SATINADA			●	●	●	●	●	●	●	●		
	CIELOS RASOS CEMENTO LATEX			●	●	●	●	●	●	●	●		
	VIGAS Y COLUMNAS LATEX			●	●	●	●	●	●	●	●		

UPT
Facultad de Arquitectura y Urbanismo

DISEÑO DEL PARQUE BIBLIOTECA MODELO PARA MEJORAR LA COBERTURA DEL SERVICIO BIBLIOTECARIO DE CALIDAD EN TACNA - 2018

UNIVERSIDAD PRIVADA DE TACNA
FACULTAD DE ARQUITECTURA Y URBANISMO

PROYECTO: PROYECTO ARQUITECTONICO "DISEÑO DEL PARQUE BIBLIOTECA MODELO PARA MEJORAR LA COBERTURA DEL SERVICIO BIBLIOTECARIO DE CALIDAD EN TACNA - 2018".

VI TALLER TUTORIAL DE TESIS

PLANO: PRIMERA PLANTA BIBLIOTECA

ASESOR: ARQ. JUAN CARLOS SANTOS DUARTE

TESISTA: BACH. ARQ. JUAN ANTHONY JUSTO RODRÍGUEZ

Nº de LAMINA: A-01

ESCALA: 1/50 | FECHA: DIC. 2018

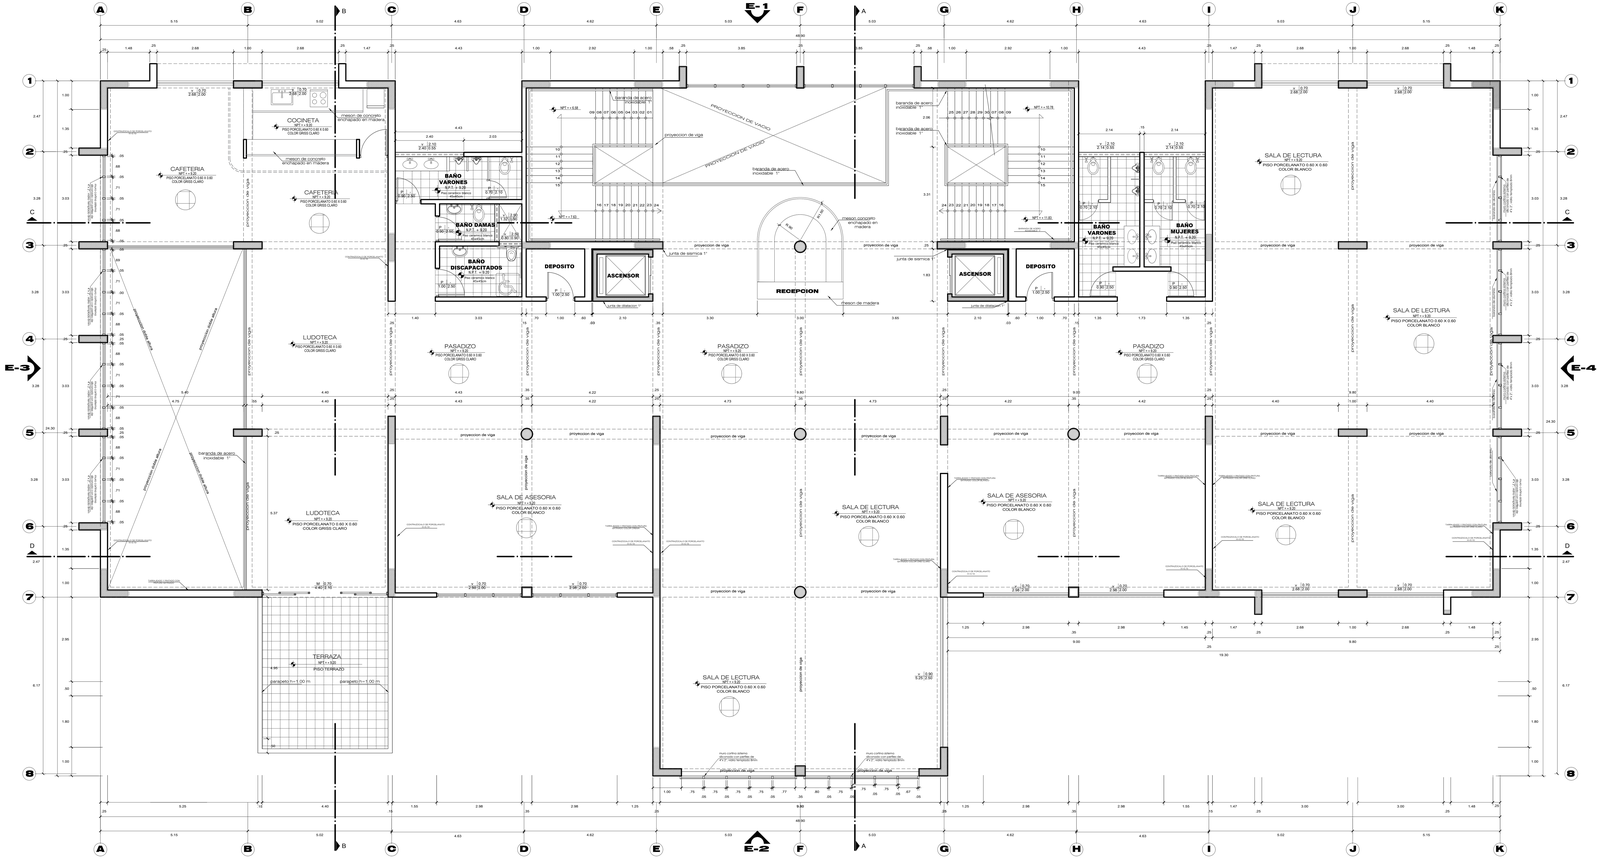

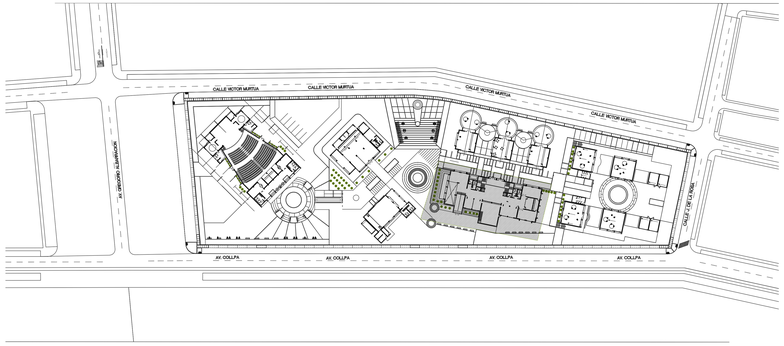

PLANO DE REFERENCIA
ESCALA 1/750

CUADRO DE VANOS

CUADRO DE VENTANAS

TIPO	ANCHO	ALTO	ALFEIZAR	TIPO
V	ESPECIFICADO EN PLANO DE ARQUITECTURA			SISTEMA PERSIANA CON PERFILES DE ALUMINIO C/VIDRIO OPACO COLOR BLANCO DE 6MM
				SISTEMA CORREDIZO DE ALUMINIO C/VIDRIO PAVONADO DE 6MM
				SISTEMA CORREDIZO DE ALUMINIO C/VIDRIO TRANSPARENTE DE 6MM

CUADRO DE PUERTAS

TIPO	ANCHO	ALTO	ALFEIZAR	TIPO
P	0.80	2.50	– – –	PUERTA CONTRAPLACADA DE TRIPLEY
P	0.90	2.50	– – –	PUERTA DE MADERA MACHIMBRADA PINO
P	0.70	2.10	– – –	PUERTA PARA BAÑO DE MELAMINA 6MM
P	1.80	2.50	– – –	PUERTA VAIVEN DE MADERA DOBLE HOJA C/VIDRIO TRANSPARENTE
PM	1.80	2.50	– – –	PUERTA DE VIDRIO TEMPLADO 8MM DOBLE HOJA
M	1.80	2.40	– – –	VIDRIO TEMPLADO 8MM DOBLE HOJA CORREDIZA

CUADRO DE ACABADOS

BLOQUE A

ACABADOS \ AMBIENTES EXTERIORES		CAFETERIA	COCINETA	LUDOTECA	TERRAZA	BAÑO VARONES	BAÑO DAMAS	BAÑO DISCAPACITADOS	DEPOSITO	ASCENSOR	RECEPCION	SALA DE LECTURA	PASADIZO
PISOS	PISO TERRAZO				●								
	PORCELANATO GRISS CLARO DE 60X60CM	●	●	●									
	PORCELANATO BLANCO DE 60X60CM					●						●	●
	LAMINADO CEREZO CLARO DE 8MM												
	CERAMICO GRIS DE 45X45CM						●	●					
	LADRILLO PASTELERO												
	CERAMICO DALLAS BEIGE PLUS DE 45X45CM								●	●			
CONTRAZOCALO	ZOCALO PAVE BLANCOS 7X40CM & 7X40CM												
	ZOCALO DALLAS & 7X40CM	●											
	ZOCALO BOLEADO 7.5X70CM CEREZO SILVESTRE												
VESTIDURA DE MUROS	EXTERIOR: REVOQUE Y ENLUCIDO CON PASTA MURAL	●	●	●	●	●	●	●	●	●	●	●	●
	EXTERIOR: REVOQUE Y ENLUCIDO CON SELLADORA	●	●	●	●	●	●	●	●	●	●	●	●
	EXTERIOR: BRUÑAS ENTRE LAINTE DE PARED,COLUMNA,VIGA	●	●	●	●	●	●	●	●	●	●	●	●
	MURO CORTINA												
	CELOSIAS DE MADERA	●	●	●									●
CIELO RASO	REVOQUE Y ENLUCIDO CON SELLADORA	●	●	●	●	●	●	●	●	●	●	●	●
VIDRIOS	SISTEMA MODULARES 8 MM	●	●	●	●	●	●	●	●	●	●	●	●
ZOCALOS	CERAMICO GRIS DE 45X45CM												
PINTURAS	MUROS INTERIORES LATEX	●	●	●		●	●	●	●	●	●	●	●
	MUROS EXTERIORES LATEX SATINADA	●	●	●	●	●	●	●	●	●	●	●	●
	CIELOS RASOS CEMENTO LATEX	●	●	●	●	●	●	●	●	●	●	●	●
	VIGAS Y COLUMNAS LATEX	●	●	●	●	●	●	●	●	●	●	●	●

SEGUNDA PLANTA BIBLIOTECA
ESCALA 1/50

DISEÑO DEL PARQUE BIBLIOTECA MODELO PARA MEJORAR LA COBERTURA DEL SERVICIO BIBLIOTECARIO DE CALIDAD EN TACNA - 2018

UPT
Facultad de Arquitectura y Urbanismo

UNIVERSIDAD PRIVADA DE TACNA
FACULTAD DE ARQUITECTURA Y URBANISMO

PROYECTO: PROYECTO ARQUITECTONICO "DISEÑO DEL PARQUE BIBLIOTECA MODELO PARA MEJORAR LA COBERTURA DEL SERVICIO BIBLIOTECARIO DE CALIDAD EN TACNA - 2018".

VI TALLER TUTORIAL DE TESIS

PLANO: SEGUNDA PLANTA BIBLIOTECA

ASESOR: ARQ. JUAN CARLOS SANTOS DUARTE

TESISTA: BACH. ARQ. JUAN ANTHONY JUSTO RODRÍGUEZ

Nº de LAMINA: A-02

ESCALA: 1/50 | FECHA: DIC. 2018

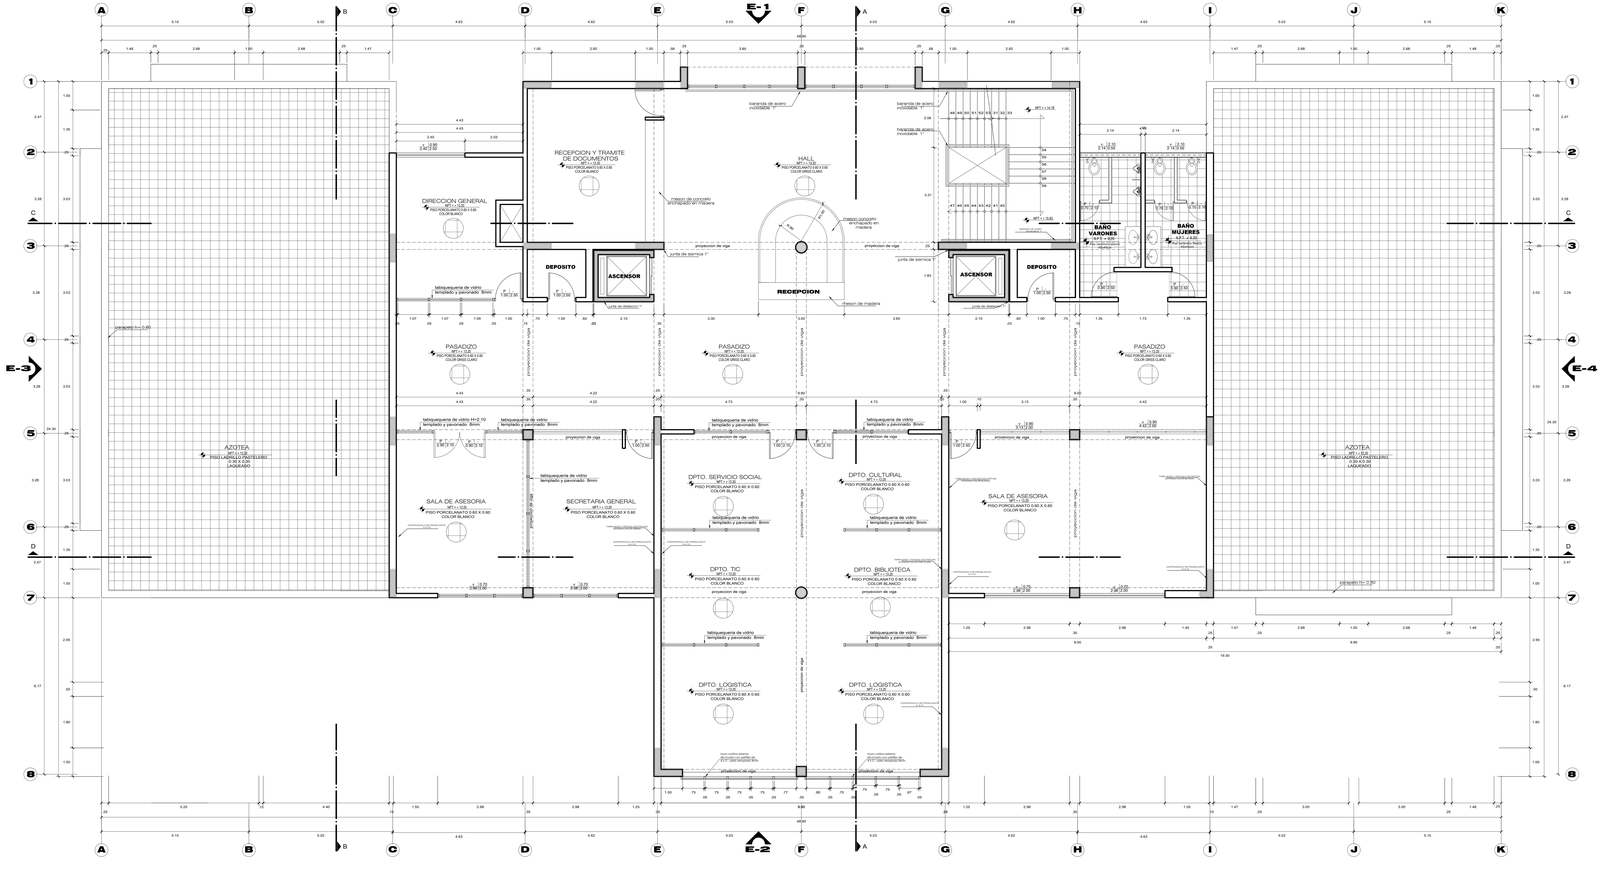

TERCERA PLANTA BIBLIOTECA
ESCALA 1/50

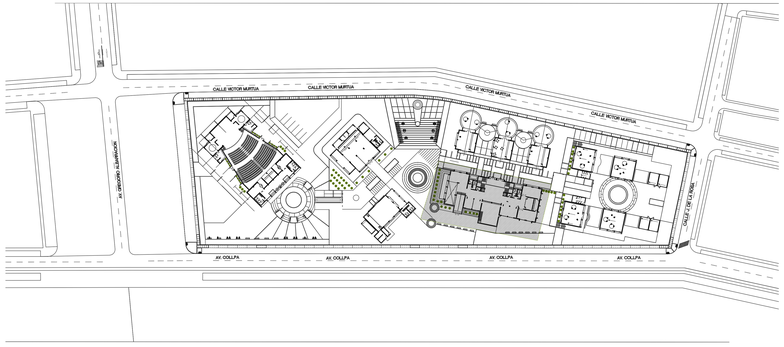

PLANO DE REFERENCIA
ESCALA 1/750

CUADRO DE VANOS

CUADRO DE VENTANAS

TIPO	ANCHO	ALTO	ALFEIZAR	TIPO
V	ESPECIFICADO EN PLANO DE ARQUITECTURA			SISTEMA PERSIANA CON PERFILES DE ALUMINIO C/VIDRIO OPACO COLOR BLANCO DE 6MM
				SISTEMA CORREDIZO DE ALUMINIO C/VIDRIO PAVONADO DE 6MM
				SISTEMA CORREDIZO DE ALUMINIO C/VIDRIO TRANSPARENTE DE 6MM

CUADRO DE PUERTAS

TIPO	ANCHO	ALTO	ALFEIZAR	TIPO
P	0.80	2.50	– – –	PUERTA CONTRAPLACADA DE TRIPLEY
P	0.90	2.50	– – –	PUERTA DE MADERA MACHIMBRADA PINO
P	0.70	2.10	– – –	PUERTA PARA BAÑO DE MELAMINA 6MM
P	1.80	2.50	– – –	PUERTA VAIVEN DE MADERA DOBLE HOJA C/VIDRIO TRANSPARENTE
PM	1.80	2.50	– – –	PUERTA DE VIDRIO TEMPLADO 8MM DOBLE HOJA
M	1.80	2.40	– – –	VIDRIO TEMPLADO 8MM DOBLE HOJA CORREDIZA

CUADRO DE ACABADOS

ACABADOS \ AMBIENTES Y EXTERIORES			BLOQUE A – AMBIENTES: PRIV.	RECEPCION Y TRAMITE DE DOC.	DIRECCION GENERAL	SECRETARIA GENERAL	DPTO. TIC	DPTO. SERVICIO SOCIAL	DPTO. CULTURAL	DEPOSITO	SS.HH. CAMAS	SS.HH. DISCAPACITADOS
PISOS		GRAS NATURAL										
		PORCELANATO GRIS CLARO DE 60X60CM	●	●								
		PORCELANATO BLANCO DE 60X60CM			●	●	●	●	●	●		
		LAMINADO CEREZO CLARO DE 8MM										
		CERAMICO GRIS DE 45X45CM									●	●
		LADRILLO PASTELERO										
		CERAMICO DALLAS BEIGE PLUS DE 45X45CM										
CONTRAZOCALO		ZOCALO PAVE BLANCOS TABIQUE 8 7X60CM		●								
		ZOCALO BOLEADO LATEX/MDF CEREZO 5X1.4ESTRE			●	●	●	●	●	●	●	●
VESTIDURA DE MUROS	INTERIOR	REVOQUE Y ENLUCIDO CON PASTA MURAL	●		●	●	●	●	●	●		
		REVOQUE Y ENLUCIDO CON BELLADORA	●		●	●	●	●	●	●		
	EXTERIOR	BRUÑAS ENTRE LIMITE DE PARED-COLUMNA VIGA	●		●	●	●	●	●	●		
		MURO CORTINA										
		CELOSIAS DE MADERA	●		●	●	●				●	
CIELO RASO		REVOQUE Y ENLUCIDO CON BELLADORA	●		●	●	●	●	●	●		
VIDRIOS		SISTEMA MÓDULADO 8 MM										
ZOCALOS		CERAMICO GRIS DE 45X45CM										
PINTURAS		MUROS INTERIORES LATEX	●		●	●	●	●	●	●	●	●
		MUROS EXTERIORES LATEX SATINADA	●		●	●	●	●	●	●		
		CIELOS RASOS CEMENTO LATEX	●		●	●	●	●	●	●		
		VIGAS Y COLUMNAS LATEX	●		●	●	●	●	●	●		

UPT
Facultad de Arquitectura y Urbanismo

DISEÑO DEL PARQUE BIBLIOTECA MODELO PARA MEJORAR LA COBERTURA DEL SERVICIO BIBLIOTECARIO DE CALIDAD EN TACNA - 2018

UNIVERSIDAD PRIVADA DE TACNA
FACULTAD DE ARQUITECTURA Y URBANISMO

PROYECTO: PROYECTO ARQUITECTONICO "DISEÑO DEL PARQUE BIBLIOTECA MODELO PARA MEJORAR LA COBERTURA DEL SERVICIO BIBLIOTECARIO DE CALIDAD EN TACNA - 2018"

VI TALLER TUTORIAL DE TESIS

PLANO: TERCERA PLANTA BIBLIOTECA

ASESOR: ARQ. JUAN CARLOS SANTOS DUARTE

TESISTA: BACH. ARQ. JUAN ANTHONY JUSTO RODRÍGUEZ

Nº de LAMINA: A-03

ESCALA: 1/50 | FECHA: DIC. 2018

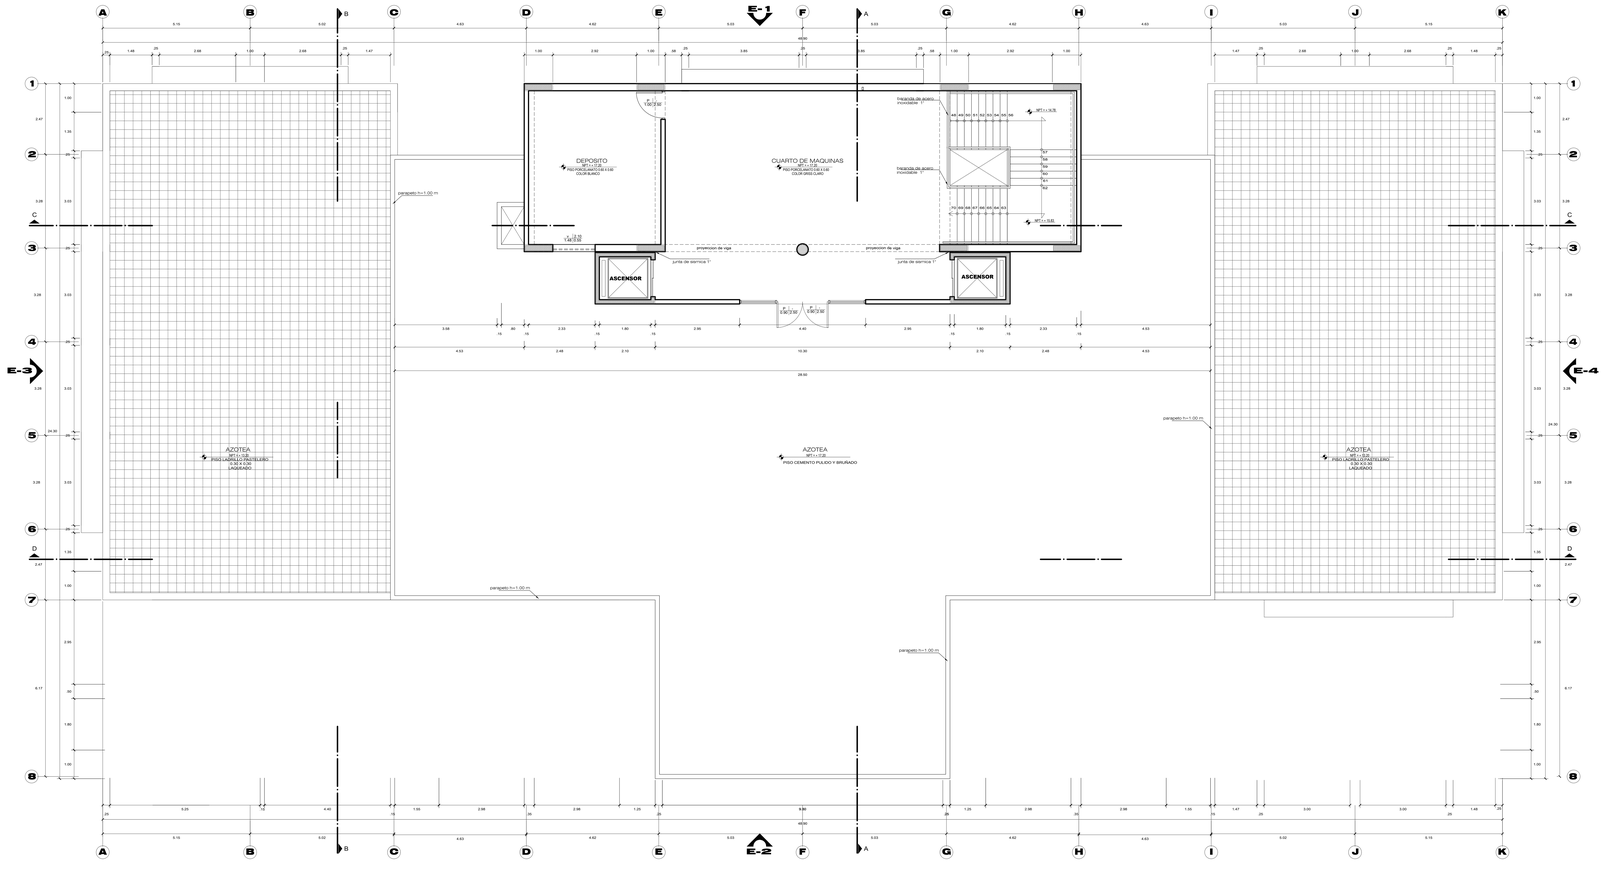

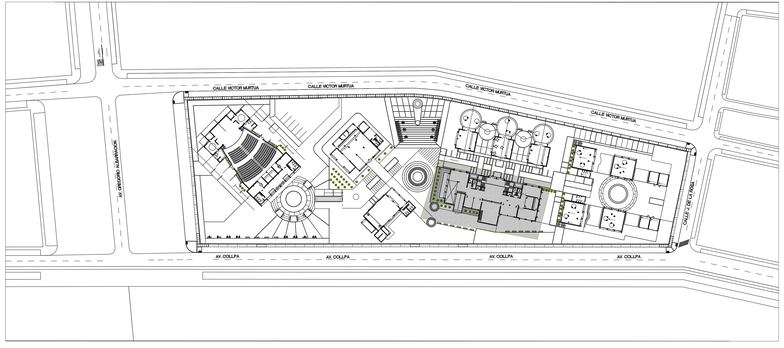

PLANO DE REFERENCIA
ESCALA 1/750

CUADRO DE VANOS

CUADRO DE VENTANAS

TIPO	ANCHO	ALTO	ALFEIZAR	TIPO
V	ESPECIFICADO EN PLANO DE ARQUITECTURA			SISTEMA PERSIANA CON PERFILES DE ALUMINIO CLAVIDRIO OPACO COLOR BLANCO DE 6MM
				SISTEMA CORREDIZO DE ALUMINIO CLAVIDRIO PAVONADO DE 6MM
				SISTEMA CORREDIZO DE ALUMINIO CLAVIDRIO TRANSPARENTE DE 6MM

CUADRO DE PUERTAS

TIPO	ANCHO	ALTO	ALFEIZAR	TIPO
P	0.80	2.50	– – –	PUERTA CONTRAPLACADA DE TRIPLEY
P	0.90	2.50	– – –	PUERTA DE MADERA MACHIMBRADA PINO
P	0.70	2.10	– – –	PUERTA PARA BAÑO DE MELAMINA 6MM
P	1.80	2.50	– – –	PUERTA VAIVEN DE MADERA DOBLE HOJA CLAVIDRIO TRANSPARENTE
PM	1.80	2.50	– – –	PUERTA DE VIDRIO TEMPLADO 8MM DOBLE HOJA
M	1.80	2.40	– – –	VIDRIO TEMPLADO 8MM DOBLE HOJA CORREDIZA

CUADRO DE ACABADOS

ACABADOS / AMBIENTES EXTERIORES		BLOQUE A AMBIENTES: RECREO - RAMPAS	ESCALERA	DEPOSITO	CUARTO DE MAQUINAS	AZOTEA
PISOS	CEMENTO PULIDO Y BRUÑADO	●	●			●
	PORCELANATO GRIS CLARO DE 60X60CM					
	PORCELANATO BLANCO DE 60X60CM					
	LAMINADO CEREZO CLARO DE 8MM					
	CERAMICO GRIS DE 45X45CM					
	LADRILLO PASTELERO			●		
	CERAMICO DALLAS BEIGE PLUS DE 45X45CM					
CONTRAZOCALO	ZOCALO PAVE BLANCOA TARDE 8.7X45CM				●	
	ZOCALO DALLAS 8.7X45CM					
	ZOCALO SOLEADO Y DATARDA CEREZO 60.5*ESTNE					●
VESTIDURA DE MUROS INTERIOR	REVOQUE Y ENLUCIDO CON PASTA MURAL				●	●
VESTIDURA DE MUROS EXTERIOR	REVOQUE Y ENLUCIDO CON SELLADORA				●	●
	BRUÑAS ENTRE LAINTE DE PARED,COLUMNA,VIGA				●	●
	MURO CORTINA					
	CELOSIAS DE MADERA				●	●
CIELO RASO	REVOQUE Y ENLUCIDO CON SELLADORA				●	●
VIDRIOS	SISTEMA MODULARES 8 MM				●	●
ZOCALOS	CERAMICO GRIS DE 45X45CM					
PINTURAS	MUROS INTERIORES LATEX				●	●
	MUROS EXTERORES LATEX SATINADA				●	●
	CIELOS RASOS CEMENTO LATEX				●	●
	VIGAS Y COLUMNAS LATEX				●	●

CUARTA PLANTA BIBLIOTECA
ESCALA 1/50

UPT
Facultad de Arquitectura y Urbanismo

DISEÑO DEL PARQUE BIBLIOTECA MODELO PARA MEJORAR LA COBERTURA DEL SERVICIO BIBLIOTECARIO DE CALIDAD EN TACNA - 2018

UNIVERSIDAD PRIVADA DE TACNA
FACULTAD DE ARQUITECTURA Y URBANISMO

PROYECTO: PROYECTO ARQUITECTONICO "DISEÑO DEL PARQUE BIBLIOTECA MODELO PARA MEJORAR LA COBERTURA DEL SERVICIO BIBLIOTECARIO DE CALIDAD EN TACNA - 2018".

VI TALLER TUTORIAL DE TESIS

PLANO: CUARTA PLANTA BIBLIOTECA

ASESOR: ARQ. JUAN CARLOS SANTOS DUARTE

TESISTA: BACH. ARQ. JUAN ANTHONY JUSTO RODRÍGUEZ

Nº de LAMINA: A-04

ESCALA: 1/50 | FECHA: DIC. 2018

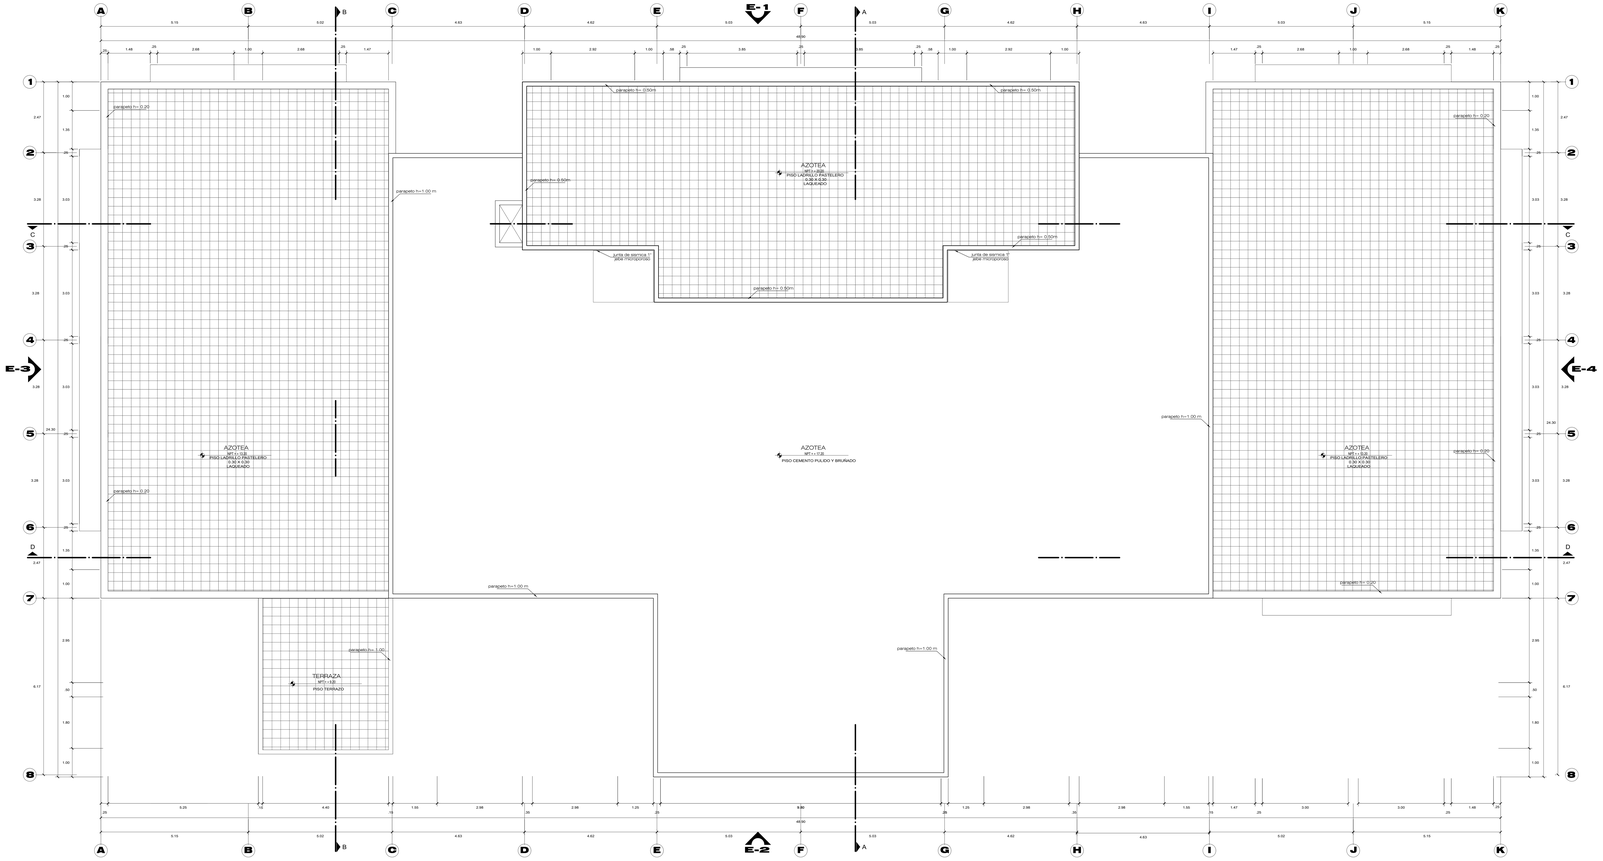

PLANO DE TECHOS BIBLIOTECA
ESCALA 1/50

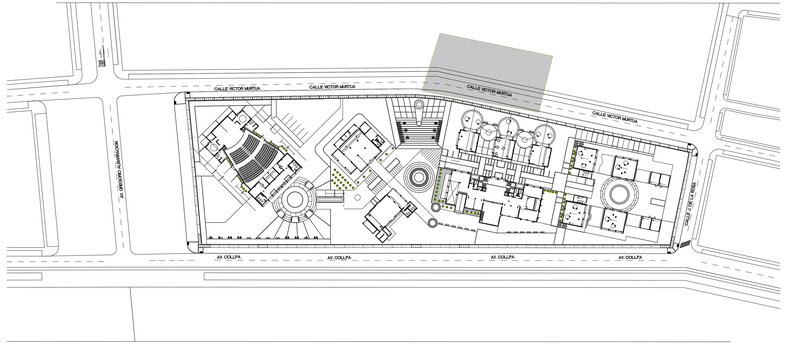

PLANO DE REFERENCIA
ESCALA 1/750

UPT
Facultad de Arquitectura y Urbanismo

DISEÑO DEL PARQUE BIBLIOTECA MODELO PARA MEJORAR LA COBERTURA DEL SERVICIO BIBLIOTECARIO DE CALIDAD EN TACNA - 2018

UNIVERSIDAD PRIVADA DE TACNA
FACULTAD DE ARQUITECTURA Y URBANISMO

PROYECTO: PROYECTO ARQUITECTONICO "DISEÑO DEL PARQUE BIBLIOTECA MODELO PARA MEJORAR LA COBERTURA DEL SERVICIO BIBLIOTECARIO DE CALIDAD EN TACNA - 2018"

VI TALLER TUTORIAL DE TESIS

PLANO: PLANO DE TECHOS BIBLIOTECA

ASESOR: ARQ. JUAN CARLOS SANTOS DUARTE

TESISTA: BACH. ARQ. JUAN ANTHONY JUSTO RODRÍGUEZ

ESCALA: 1/50 | FECHA: DIC. 2018

Nº de LAMINA: A-05