



PROPUESTA RECUPERACIÓN DEL PAISAJE CULTURAL

ISLA PEATONAL PROLONG. CALLE ARICA



EMPLAZAMIENTO Y DETALLES

ESC: 1/125

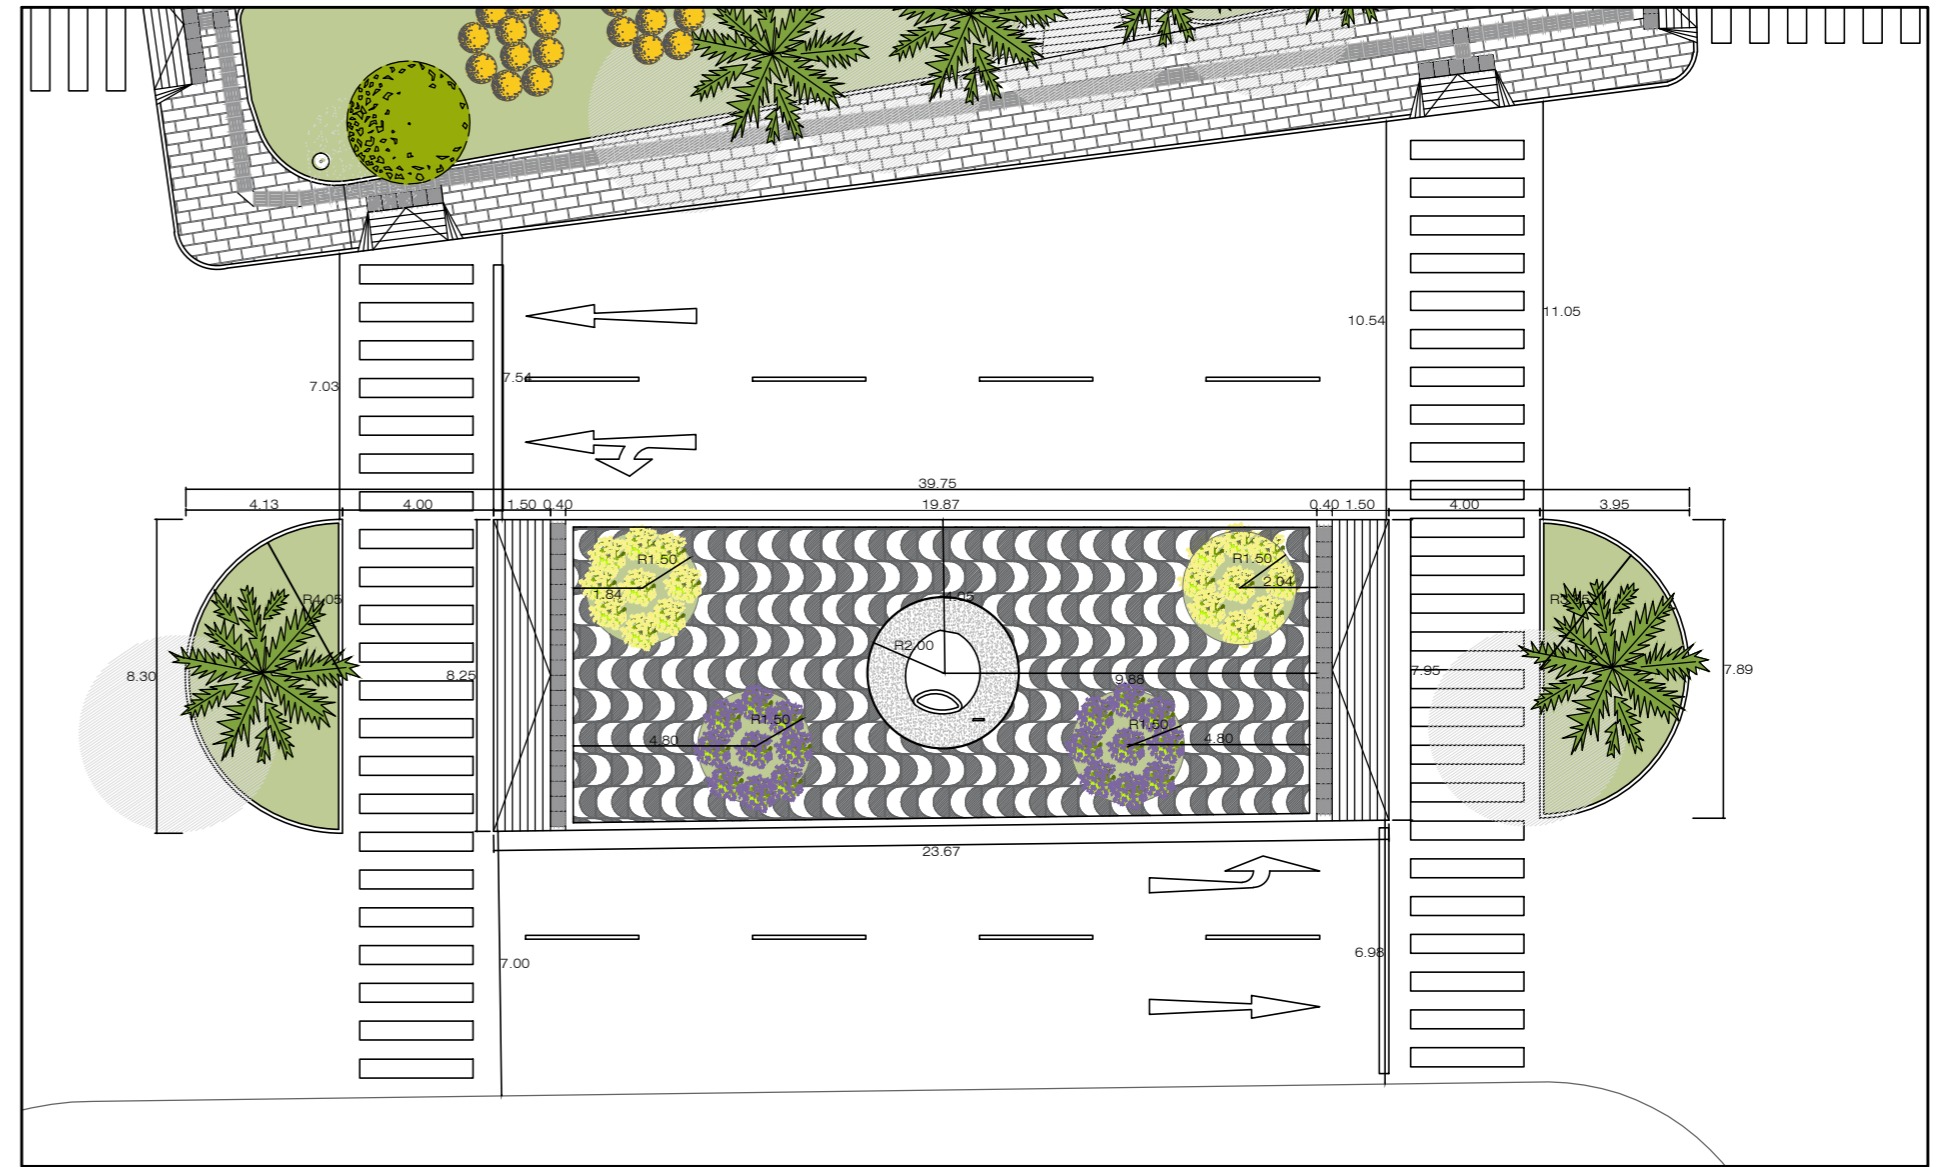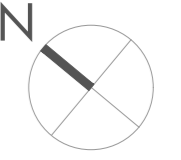


PLANTA DE ISLA PEATONAL

ESC: 1/200





VISTA 3D

 UNIVERSIDAD PRIVADA DE TACNA FACULTAD DE ARQUITECTURA Y URBANISMO		
"RECUPERACIÓN DEL PAISAJE CULTURAL EN LAS DOS PRIMERAS CUADRAS DE LA AVENIDA BOLOGNESI - TACNA"		
PLANO: ISLA PEATONAL PROLONG. CALLE ARICA	ESCALA: INDICADA	LAJURA: PU 09
FECHA: DICIEMBRE 2020	ASISTENTE: MAG. GABRIELA HEREDIA DISEÑADOR: JUAN LLOSA BLANCO	


PROPUESTA RECUPERACIÓN DEL PAISAJE CULTURAL

ISLA PEATONAL PROLONG. CALLE BILLINGHURST

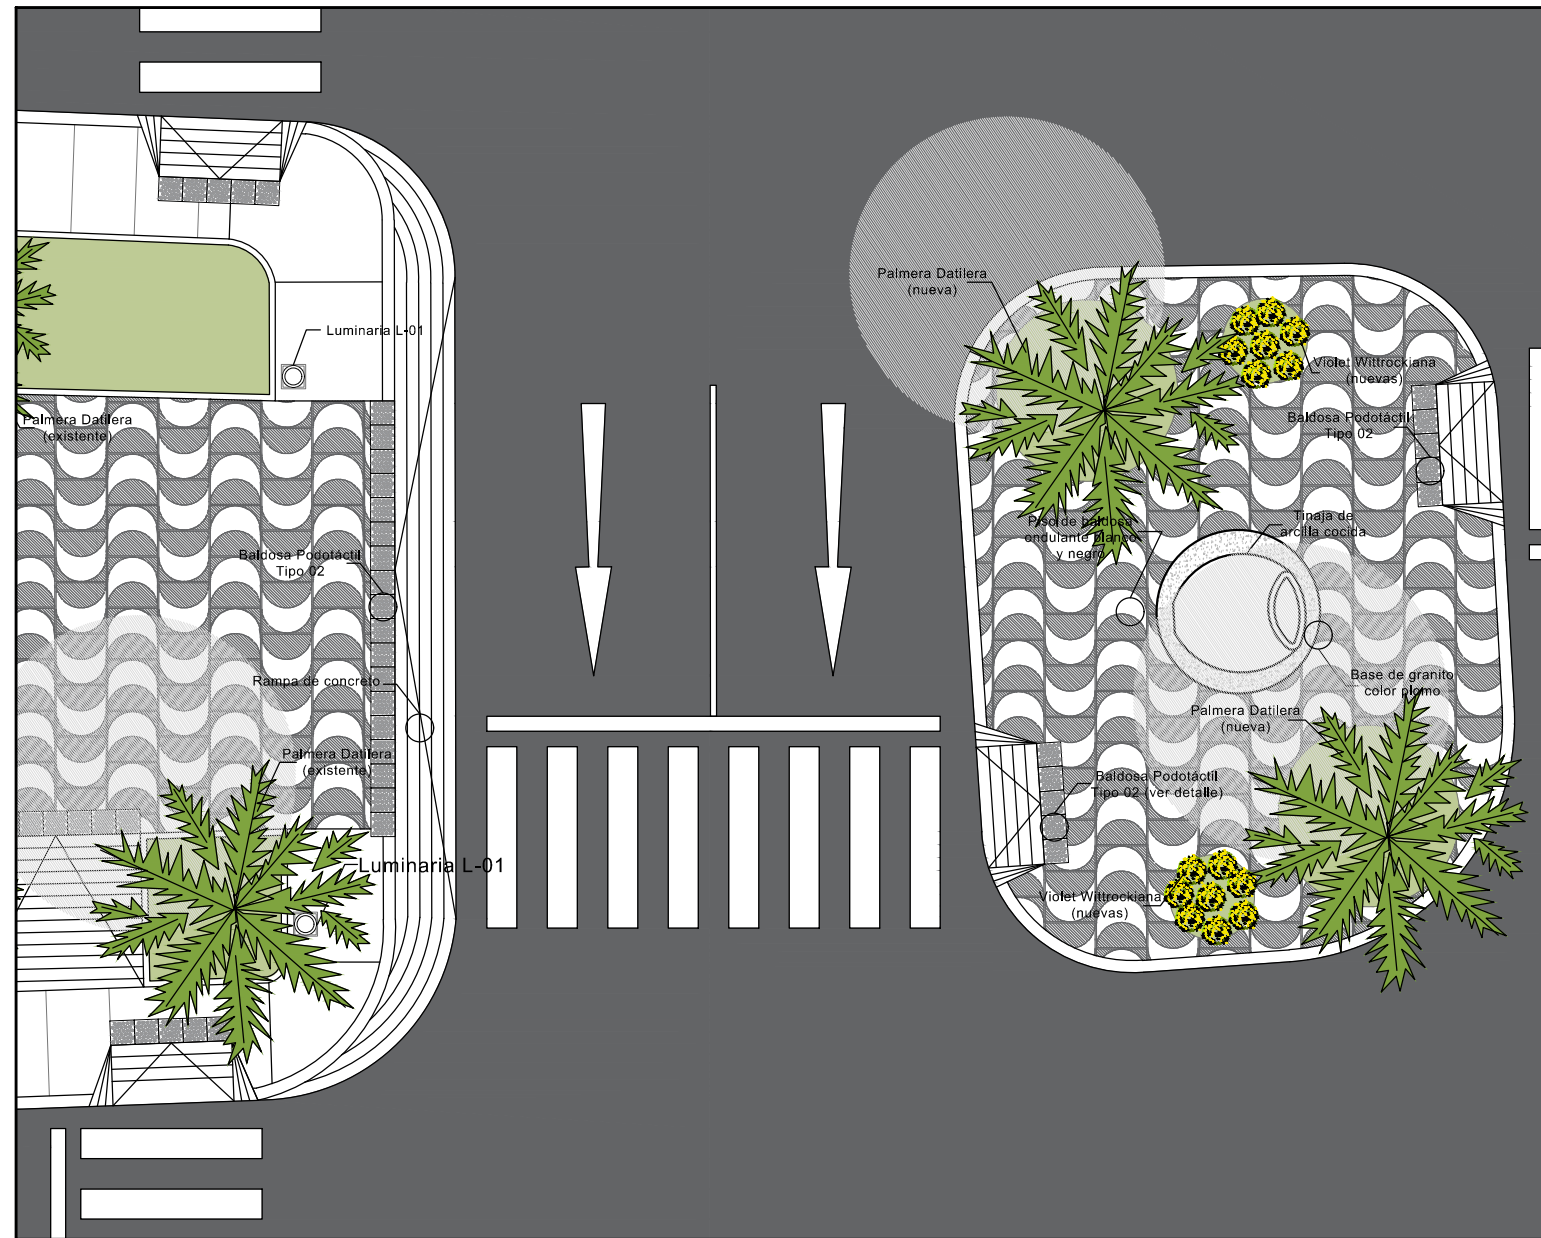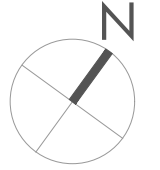

EMPLAZAMIENTO Y DETALLES

ESC: 1/125

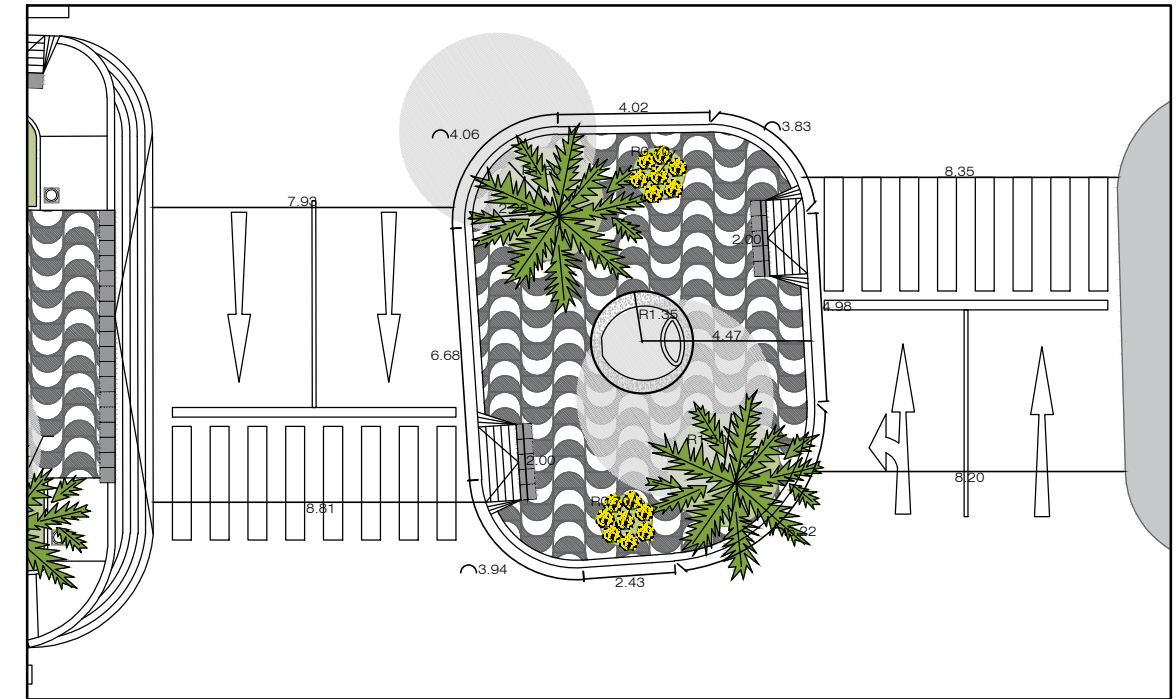

PLANTA ISLA PEATONAL

ESC: 1/200






VISTA 3D

	UNIVERSIDAD PRIVADA DE TACNA FACULTAD DE ARQUITECTURA Y URBANISMO		PU 10	
	"RECUPERACIÓN DEL PAISAJE CULTURAL EN LAS DOS PRIMERAS CUADRAS DE LA AVENIDA BOLOGNESI - TACNA"			
	PLANO: ISLA PEATONAL PROLONG. CALLE BILLINGHURST	ESCALA: INDICADA		LÁMINA:
	ASESORA: MAG. GABRIELA HEREDIA	BACHILLER: JUAN LLOSA BLANCO		
	FECHA: DICIEMBRE 2020			

PROPUESTA RECUPERACIÓN DEL PAISAJE CULTURAL

NUEVA GLORIETA

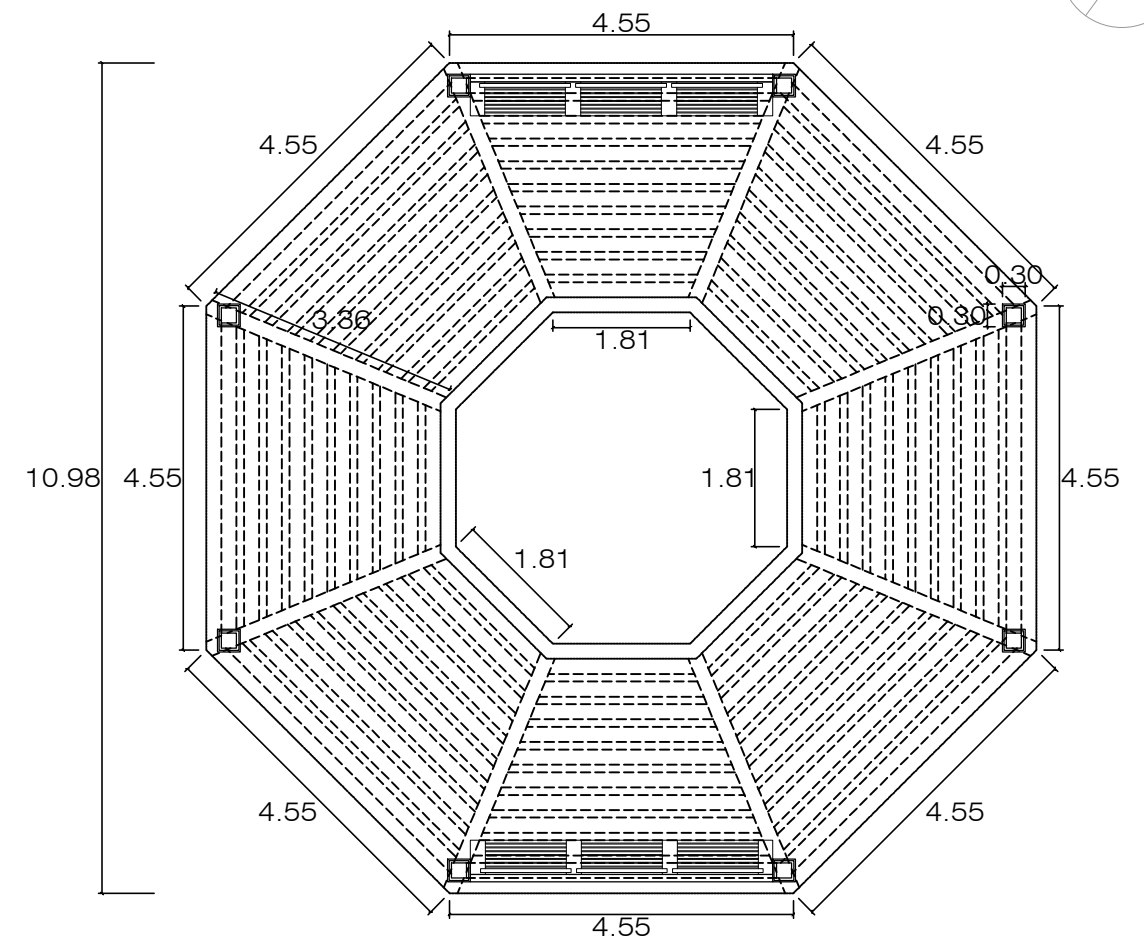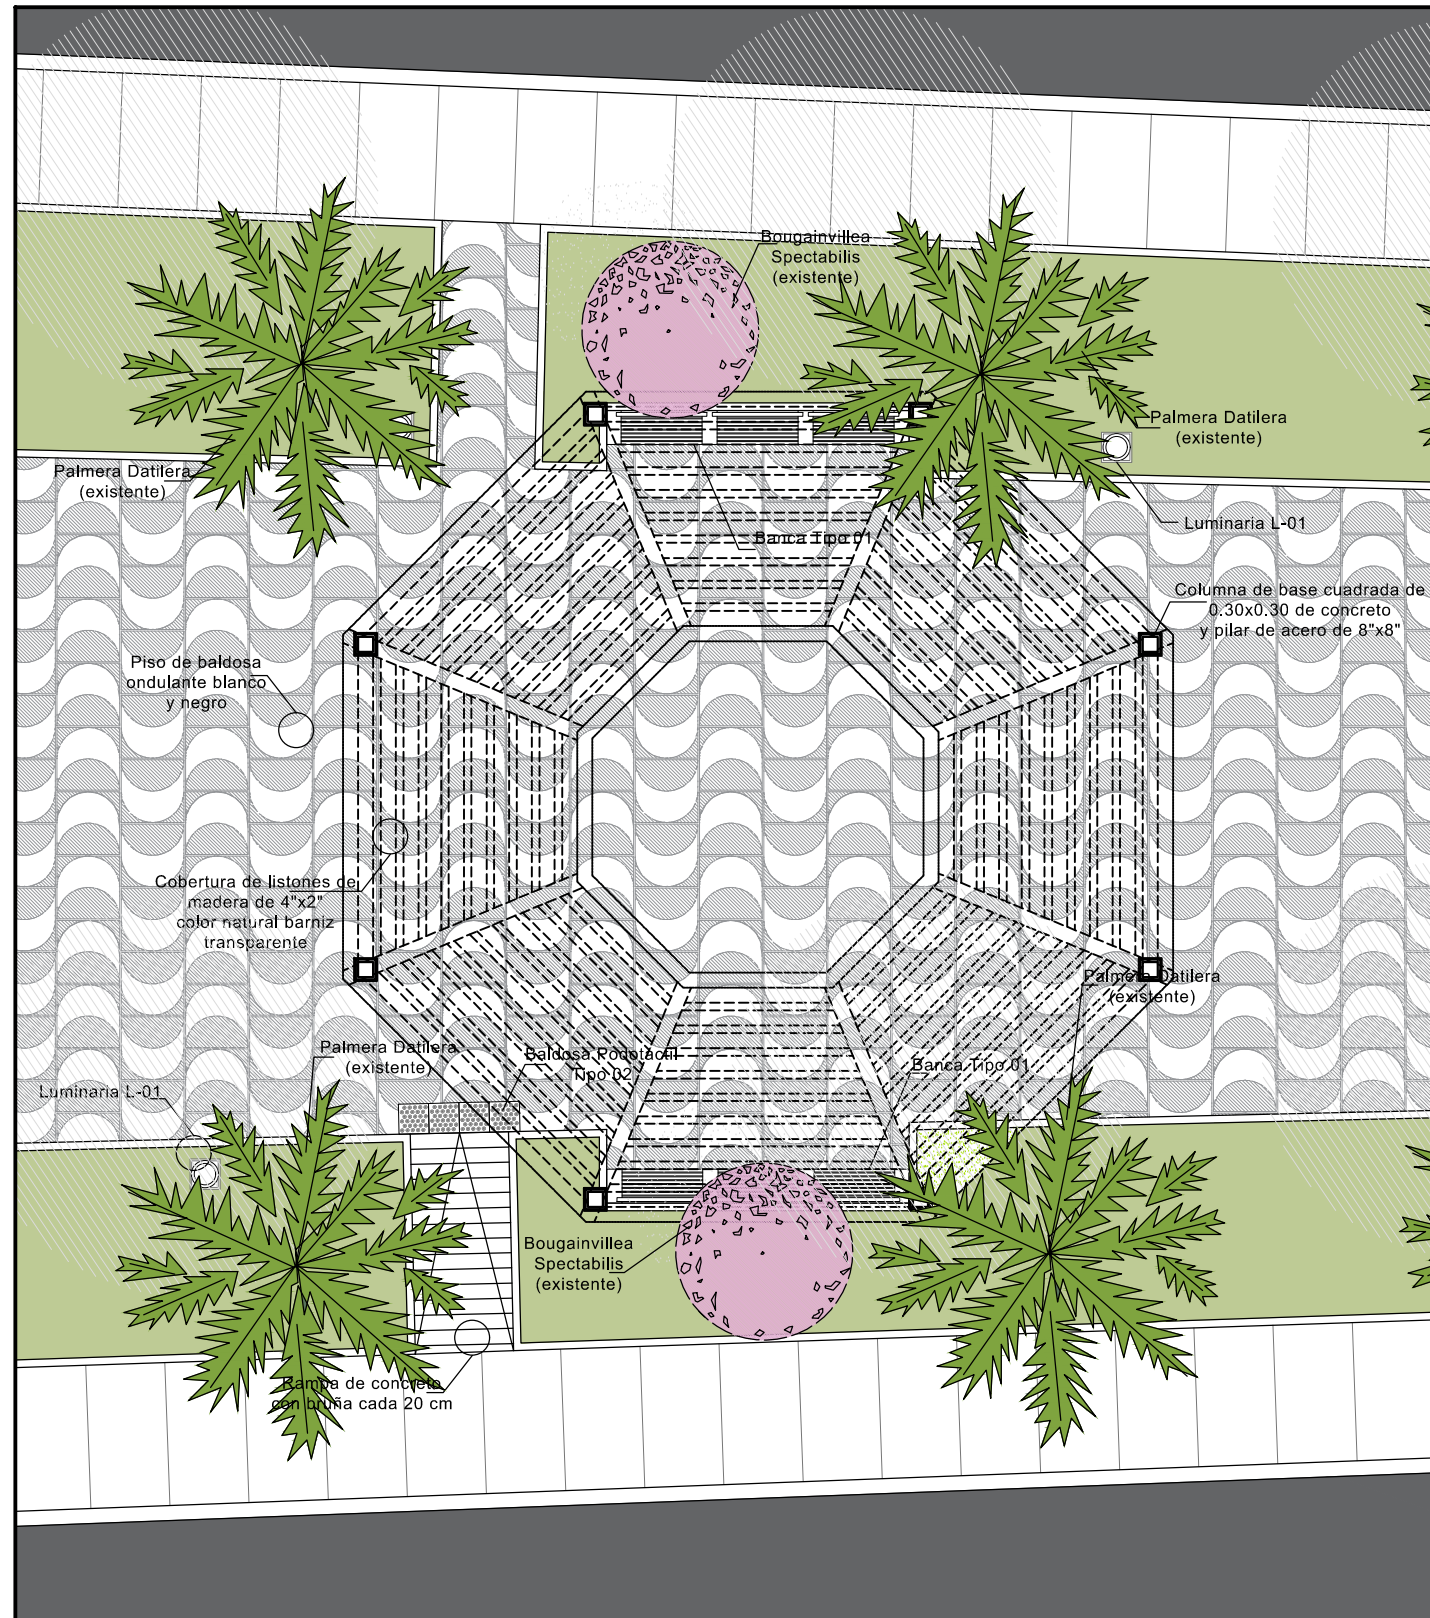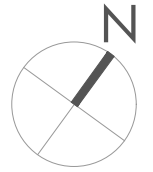

UNIVERSIDAD PRIVADA DE TACNA
 FACULTAD DE ARQUITECTURA Y URBANISMO
 "RECUPERACIÓN DEL PAISAJE CULTURAL EN LAS DOS PRIMERAS CUADRAS DE LA AVENIDA BOLOGNESI - TACNA"



PLANO: NUEVA GLORIETA
 ESCALA: INDICADA
 ASESORA: MAG. GABRIELA HEREDIA
 BACHILLER: JUAN LLOSA BLANCO

FECHA: DICIEMBRE 2020

LÁMINA: **PU 11**


PROPUESTA RECUPERACIÓN DEL PAISAJE CULTURAL

ANFITEATRO

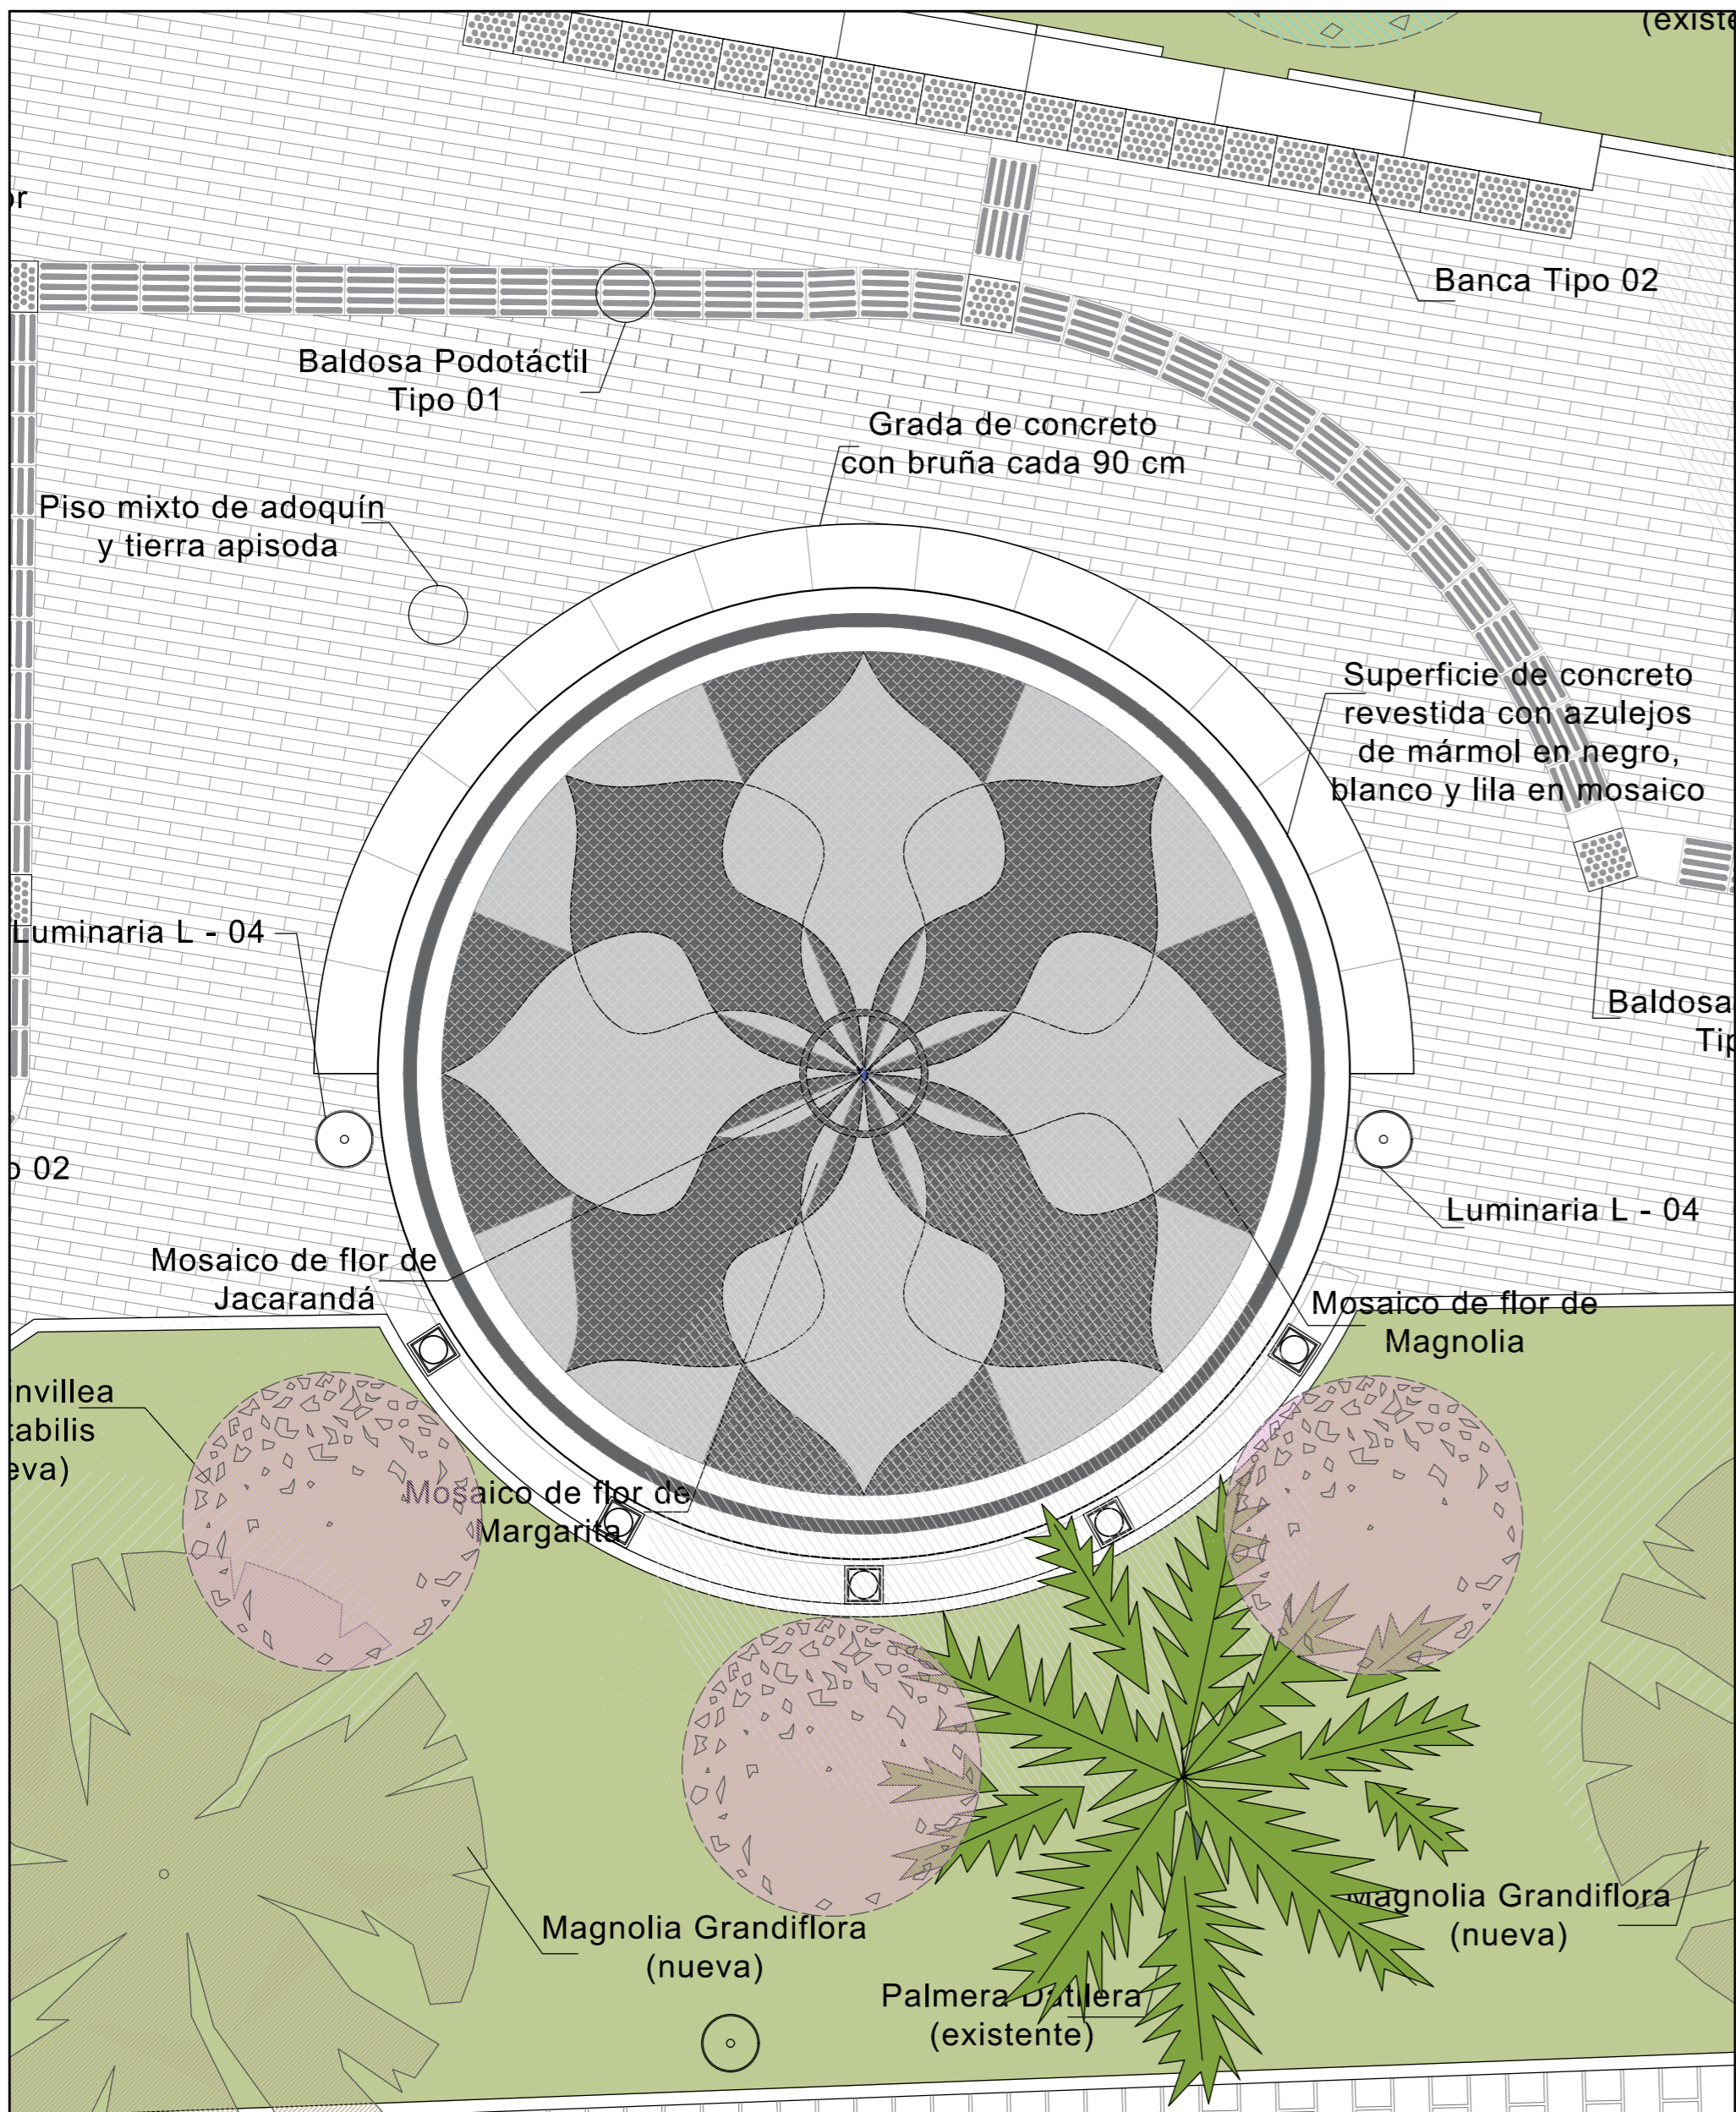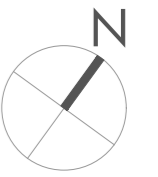

EMPLAZAMIENTO Y DETALLES

ESC: 1/50

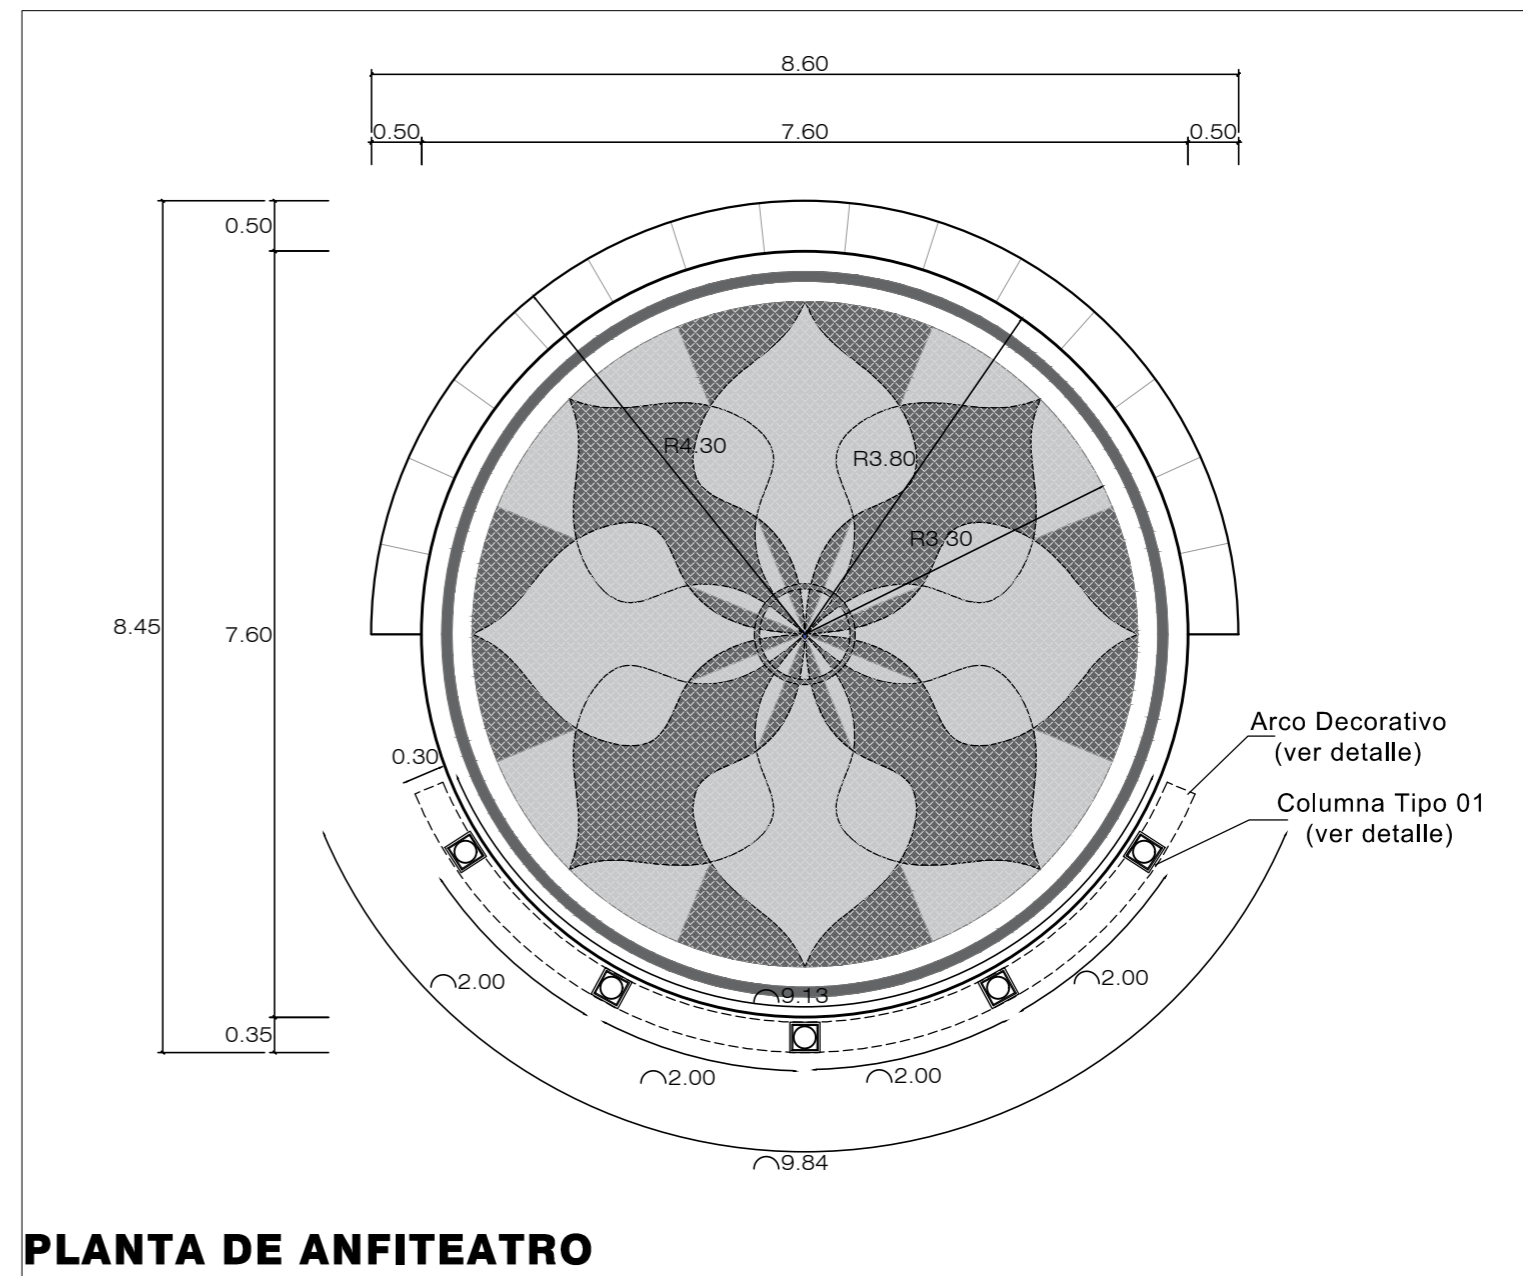

PLANTA DE ANFITEATRO

ESC: 1/75



VISTA 3D

		UNIVERSIDAD PRIVADA DE TACNA FACULTAD DE ARQUITECTURA Y URBANISMO "RECUPERACIÓN DEL PAISAJE CULTURAL EN LAS DOS PRIMERAS CUADRAS DE LA AVENIDA BOLOGNESI - TACNA"
PLANO: ANFITEATRO	ESCALA: INDICADA	LÁMINA: PU 12
FECHA: DICIEMBRE 2020	AUTOR: MAG. GABRIELA HEREDIA DISEÑADOR: JUAN LLOSA BLANCO	