

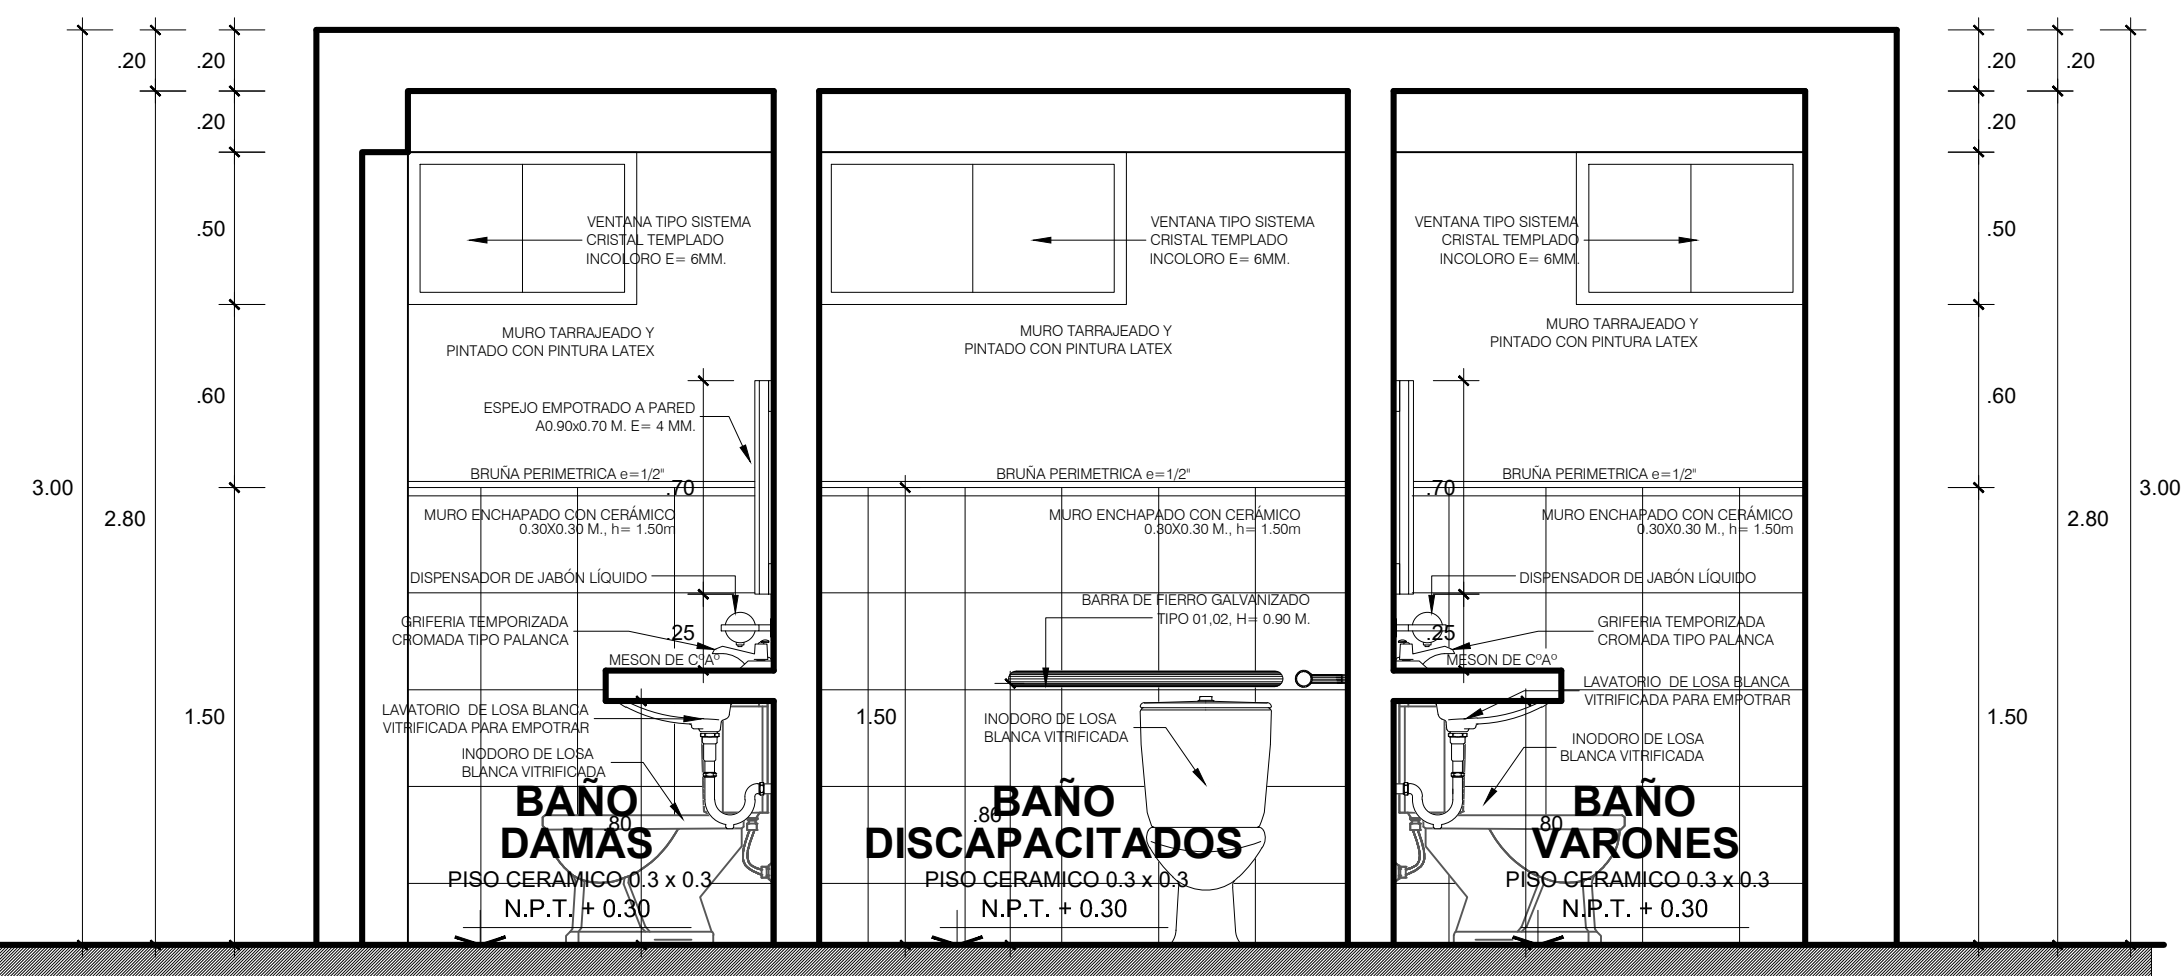


DETALLE 03 : BATERIA DE BAÑO MODULO 2 / ZONA DE SALUD



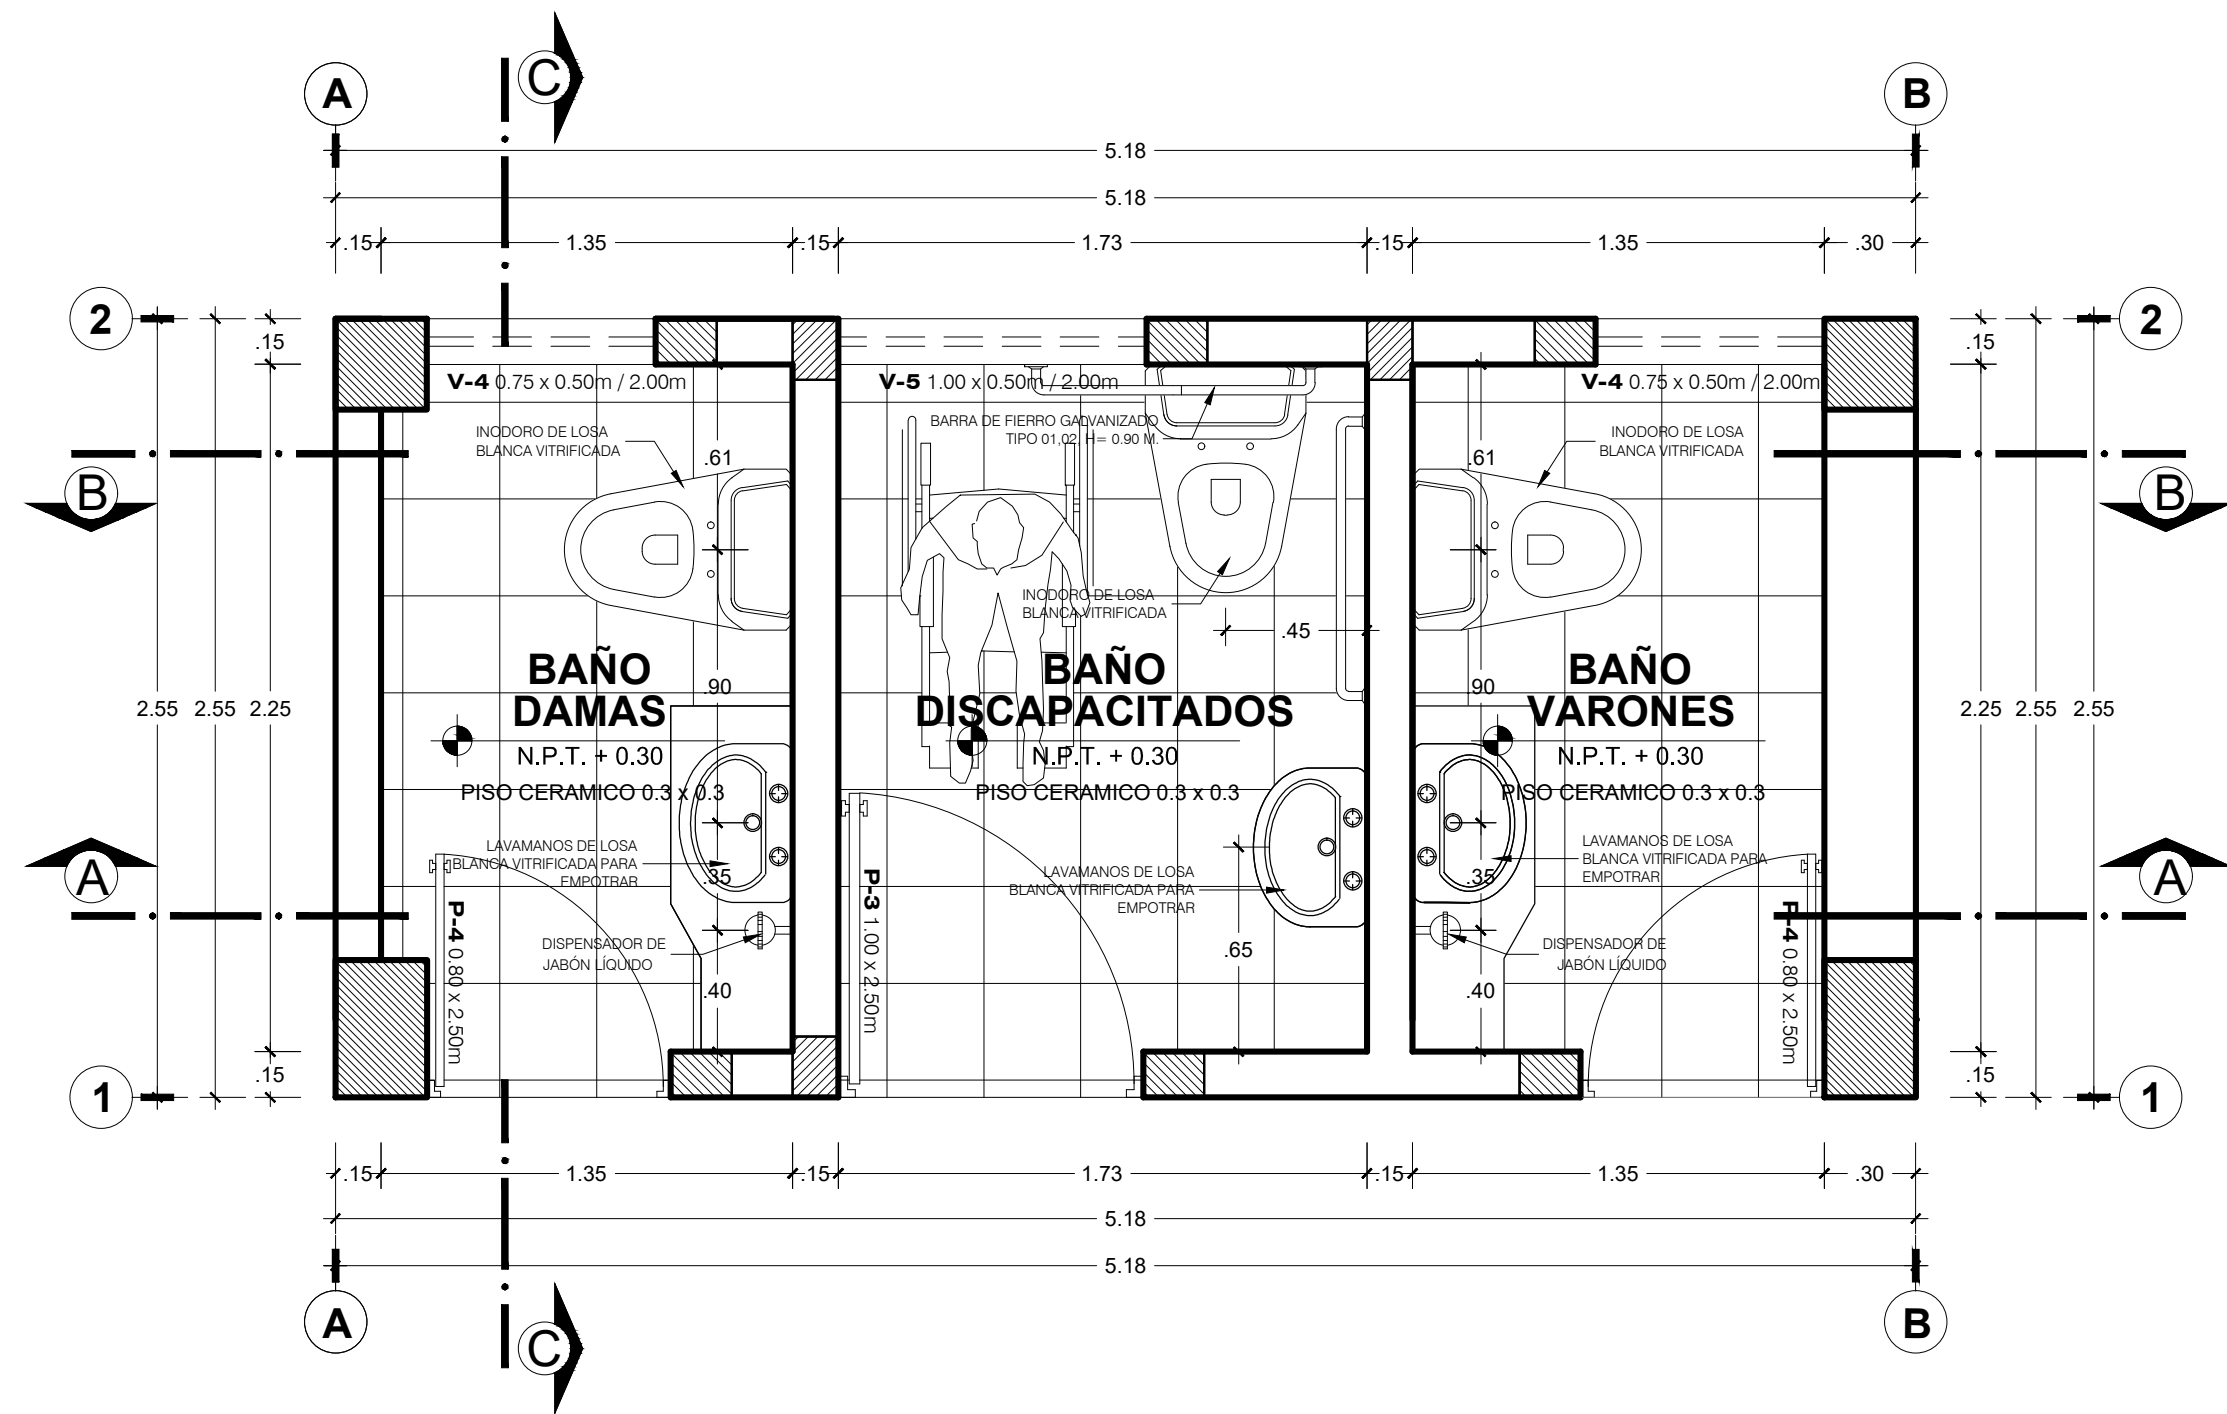


CORTE A-A

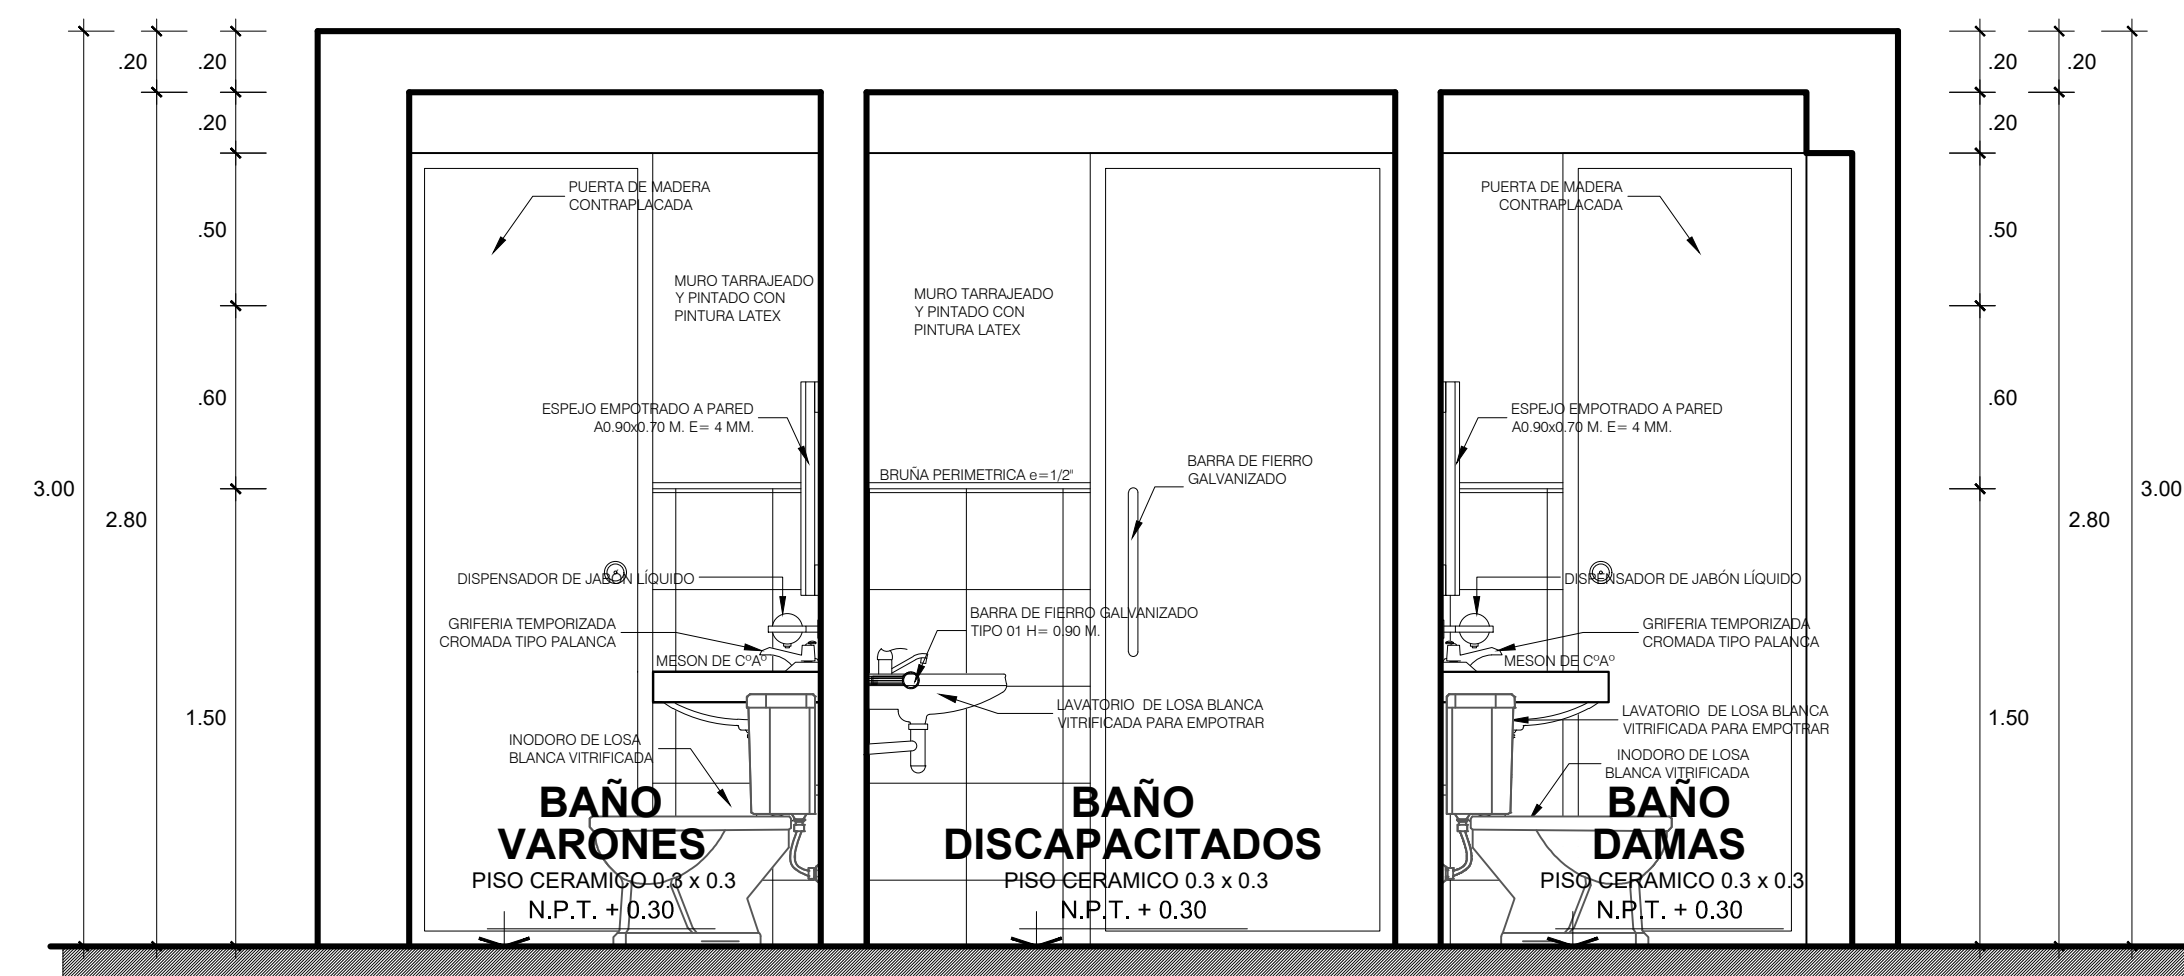

CORTE B-B

DETALLE 04 : BATERIA DE BAÑO (TABIQUERIA) MODULO 3 / ZONA DE REHABILITACION

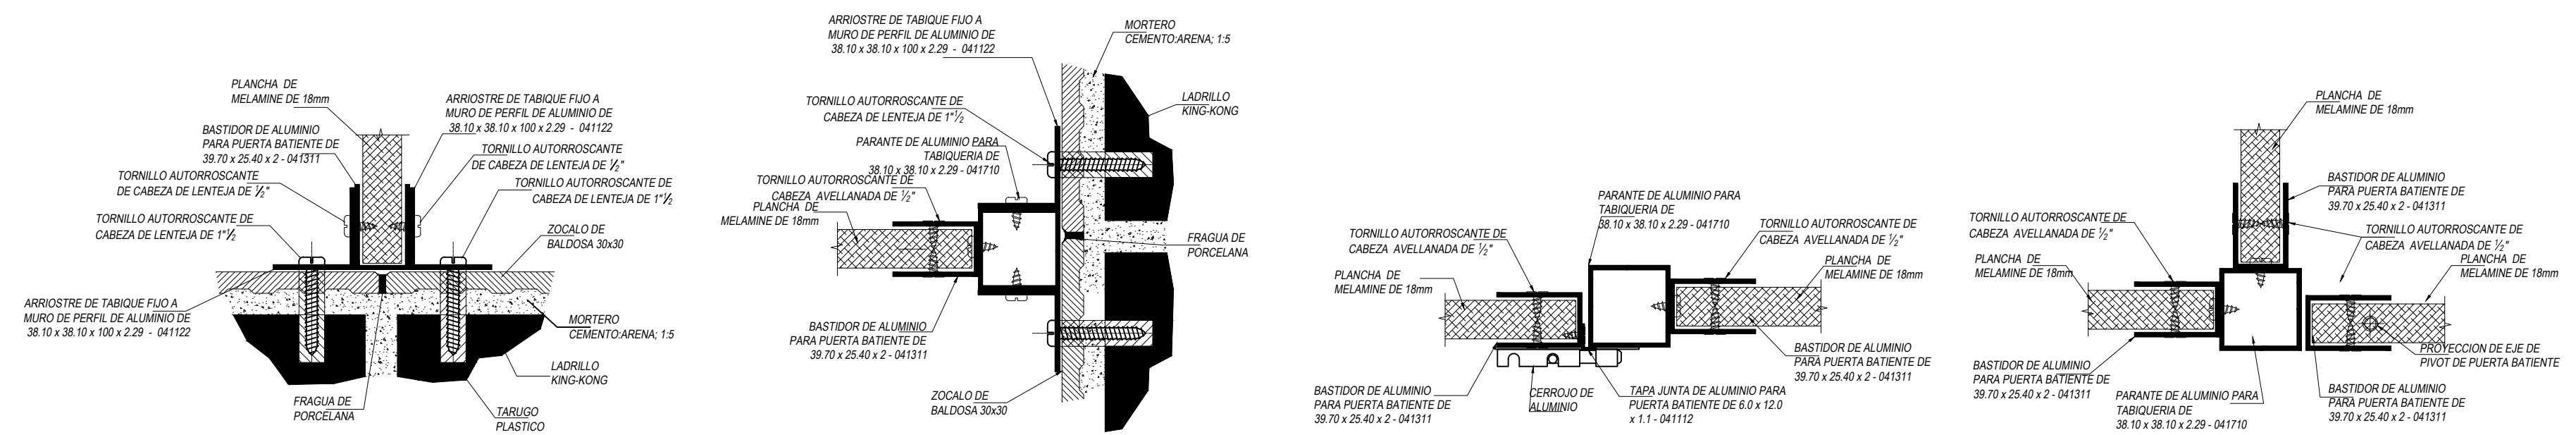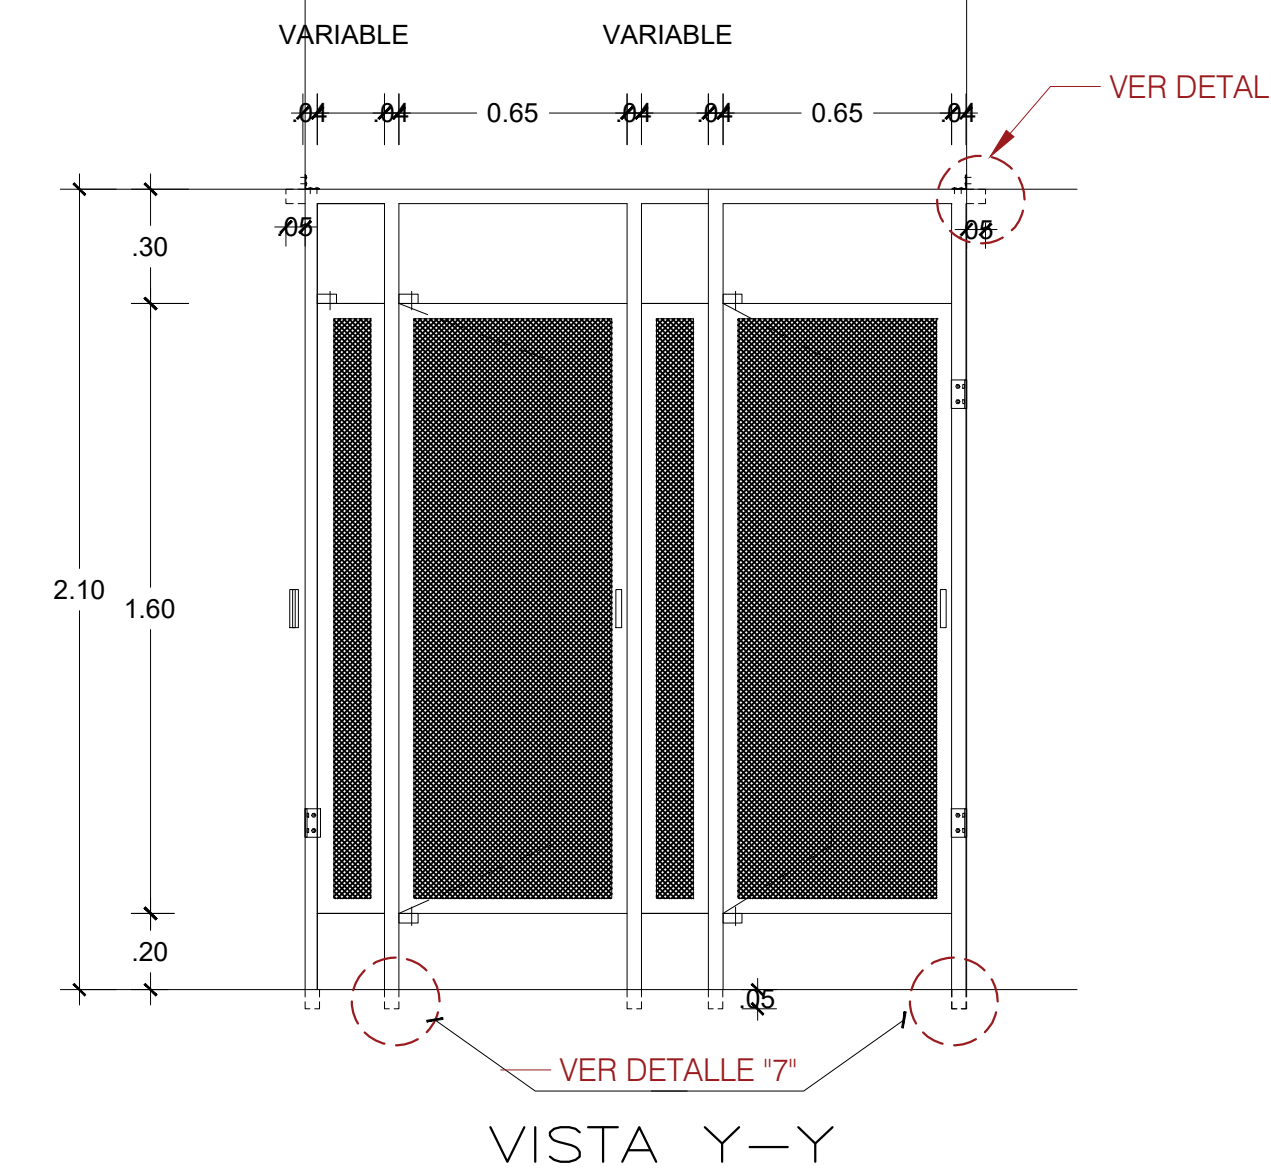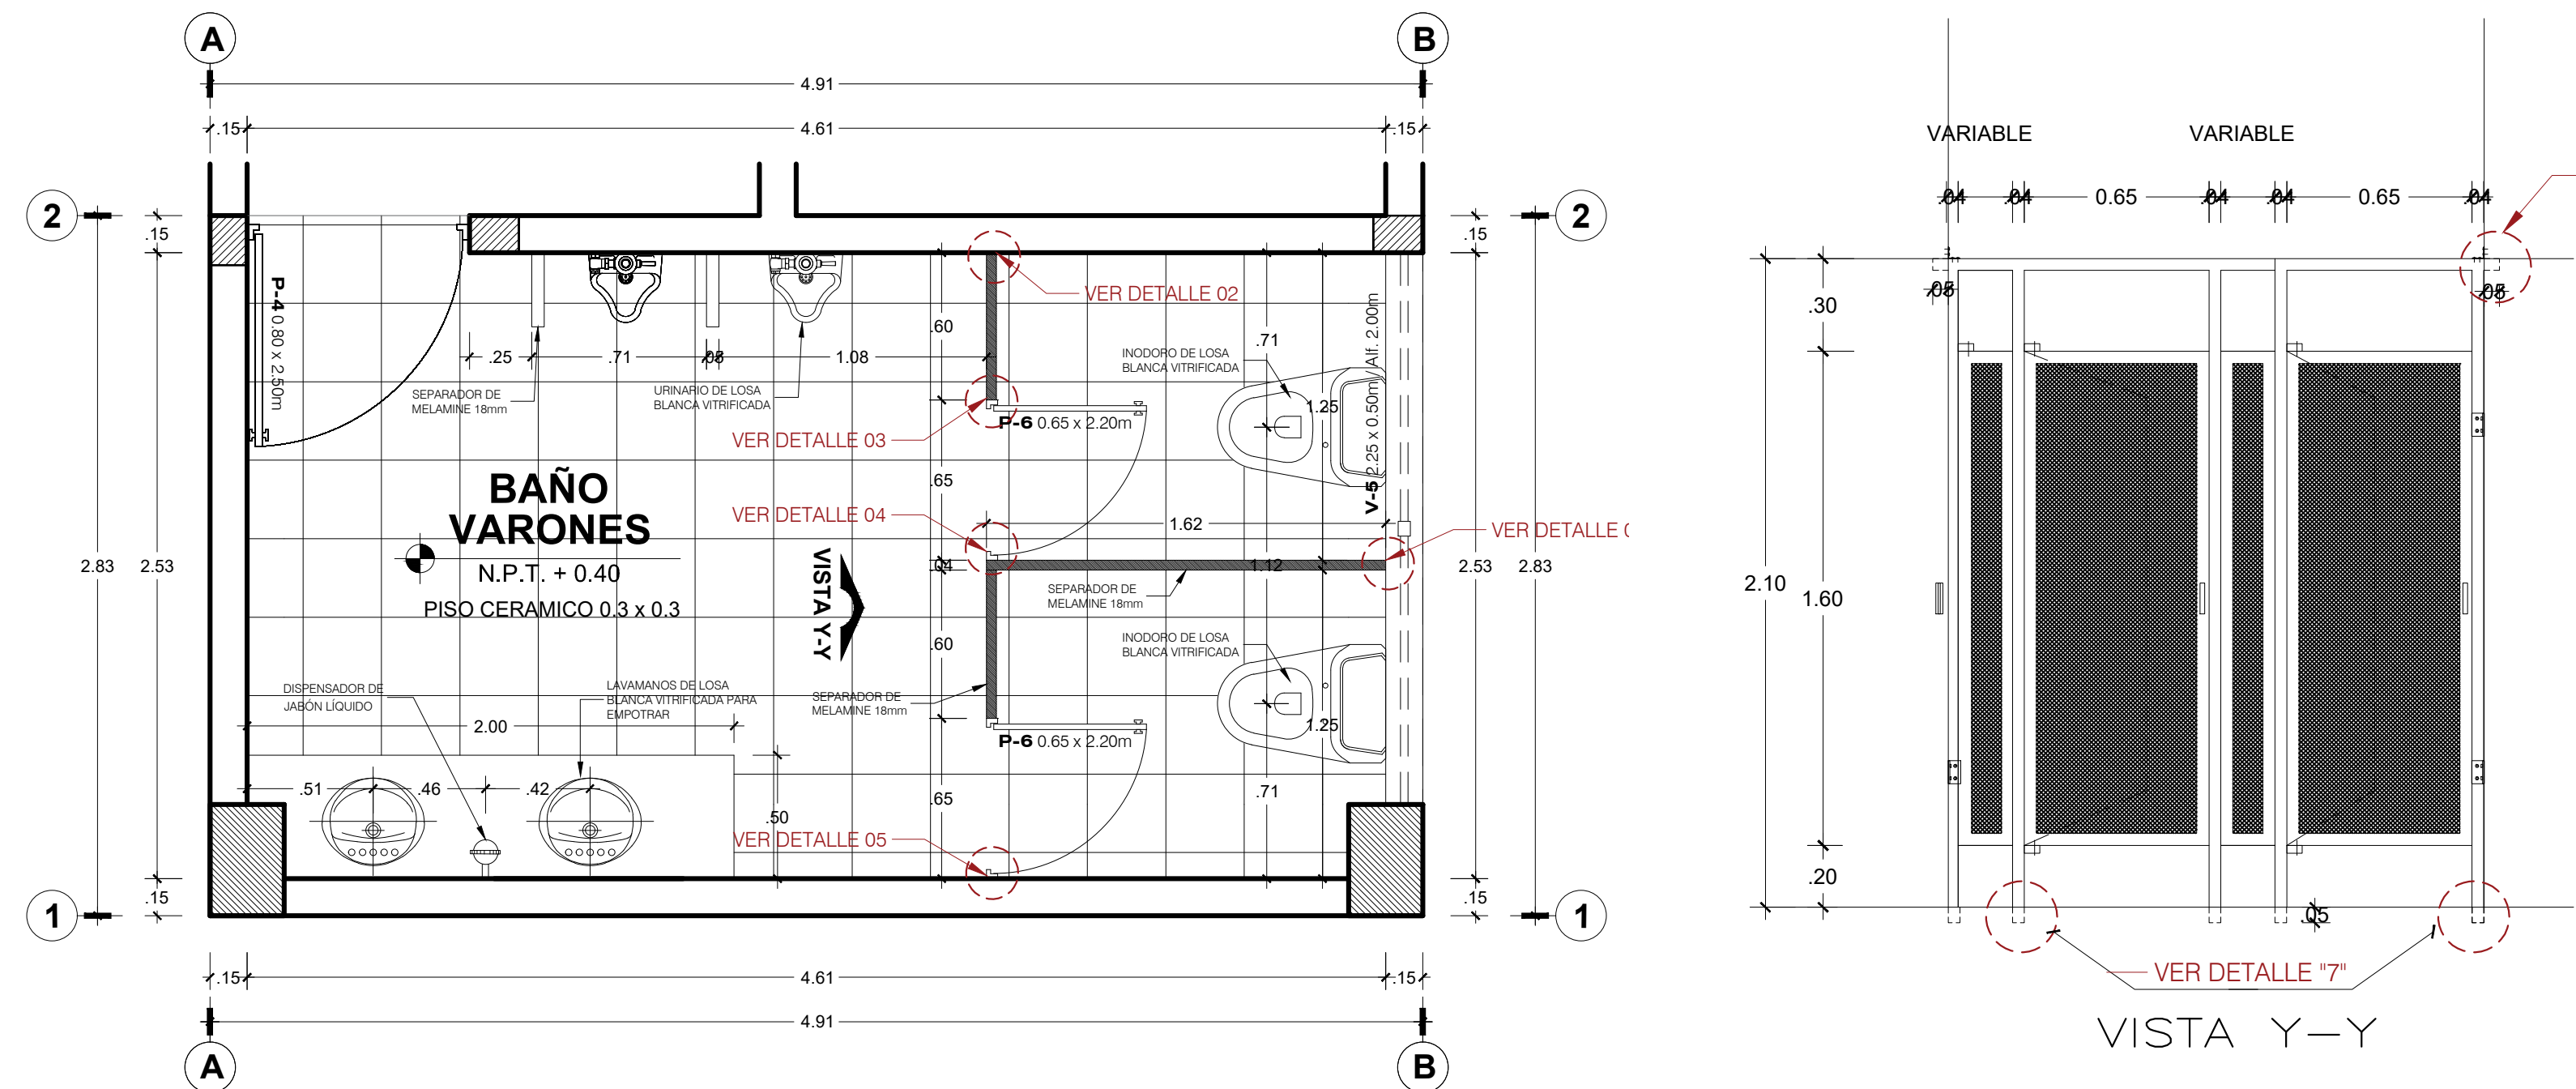


DETALLE-01
ENCUENTRO DE TABIQUE FIJO CON
MURO DE APOYO
ESC: 1/20


DETALLE-02
ANCLAJE DE PARANTE
Y MURO DE APOYO
ESC: 1/25

DETALLE-03
ENCUENTRO RECTO DE
PARANTE+TABIQUE FIJO+PUERTA
ESC: 1/25

DETALLE-04
ENCUENTRO EN "T" DE
TABIQUES FIJOS Y MOVILES
ESC: 1/25

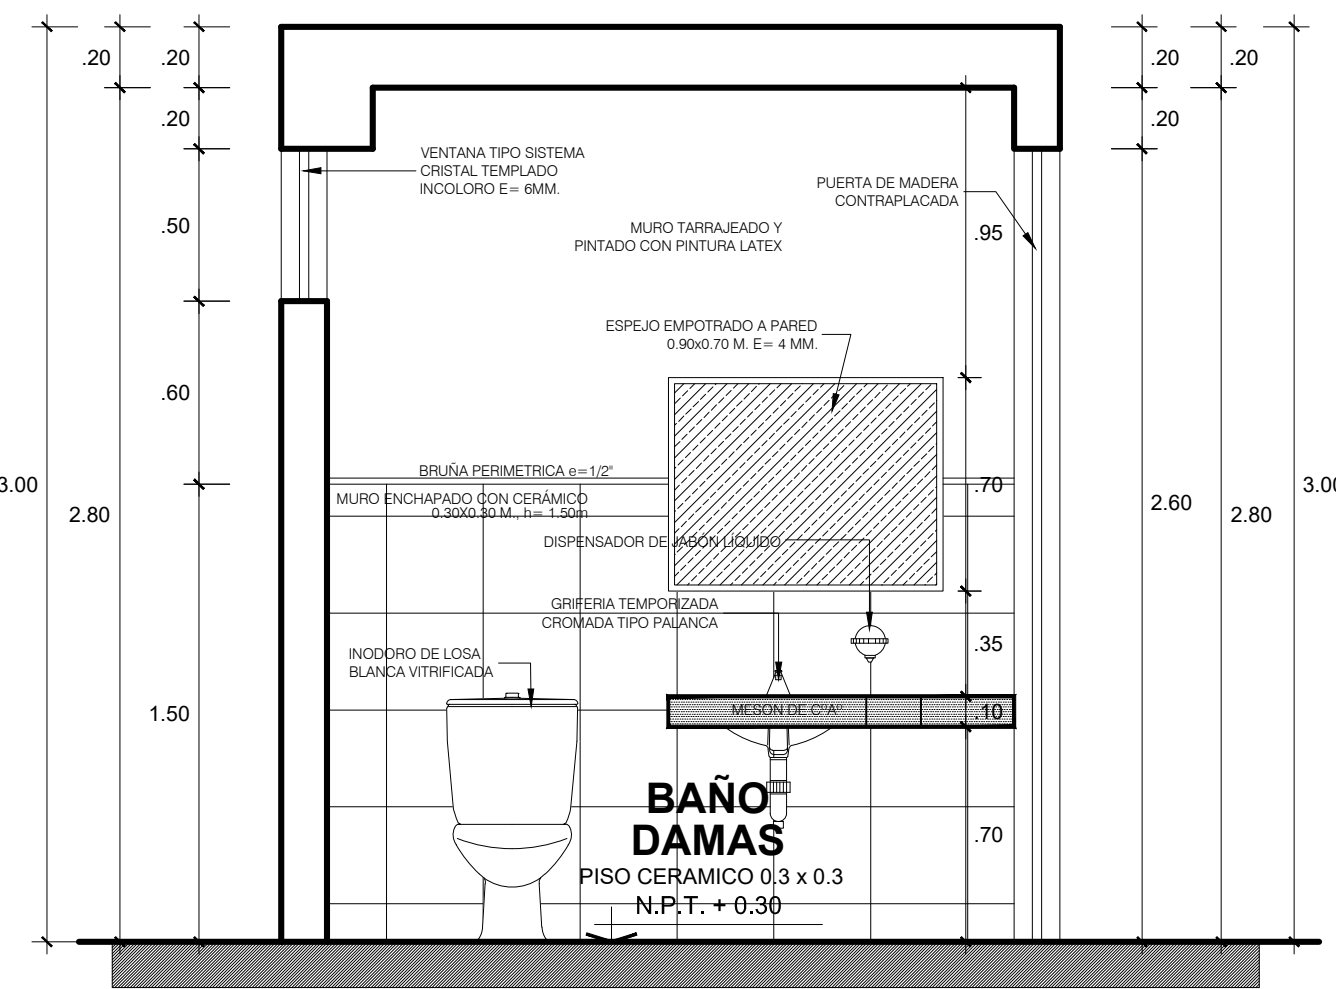

CORTE C-C








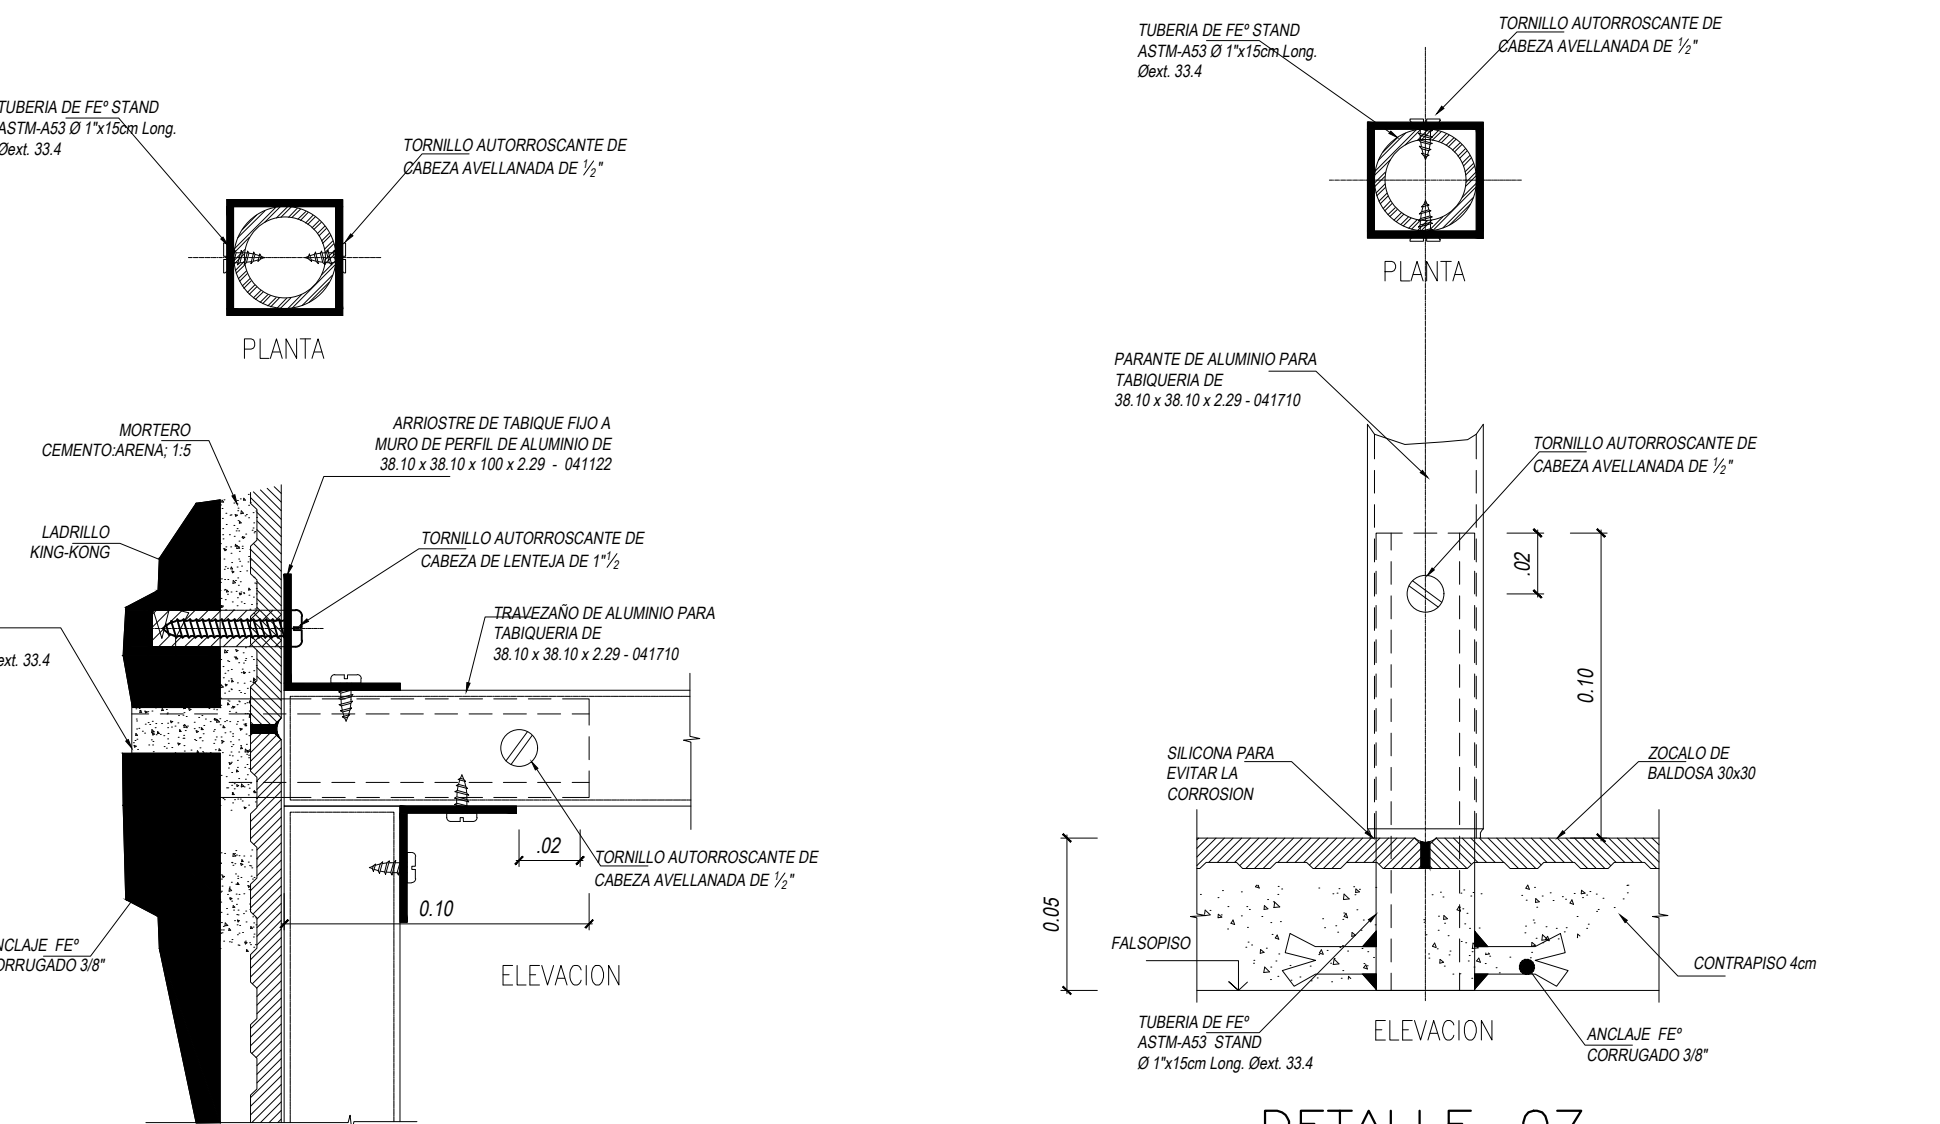


DETALLE-06
ANCLAJE DE TRAVEZAÑO CON
MURO DE APOYO
ESC: 1/25



DETALLE-07
DETALLE DE ANCLAJE DE
PARANTE DE ALUMINIO EN PISO
ESC: 1/25

DETALLE 01 : MURO DE VIDRIO



MODULO 1 / ZONA ADMINISTRATIVA

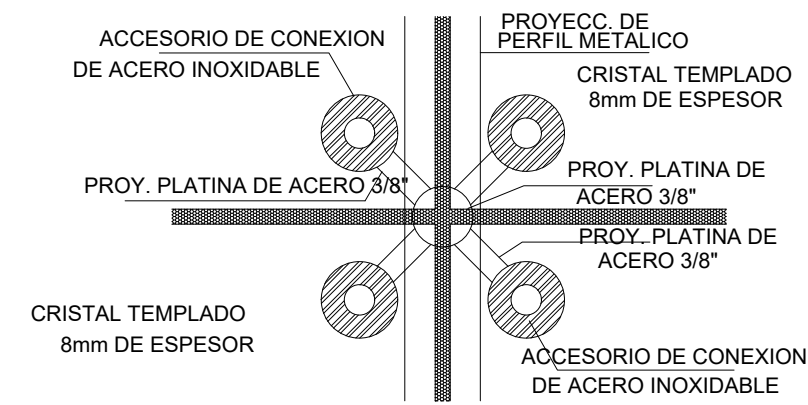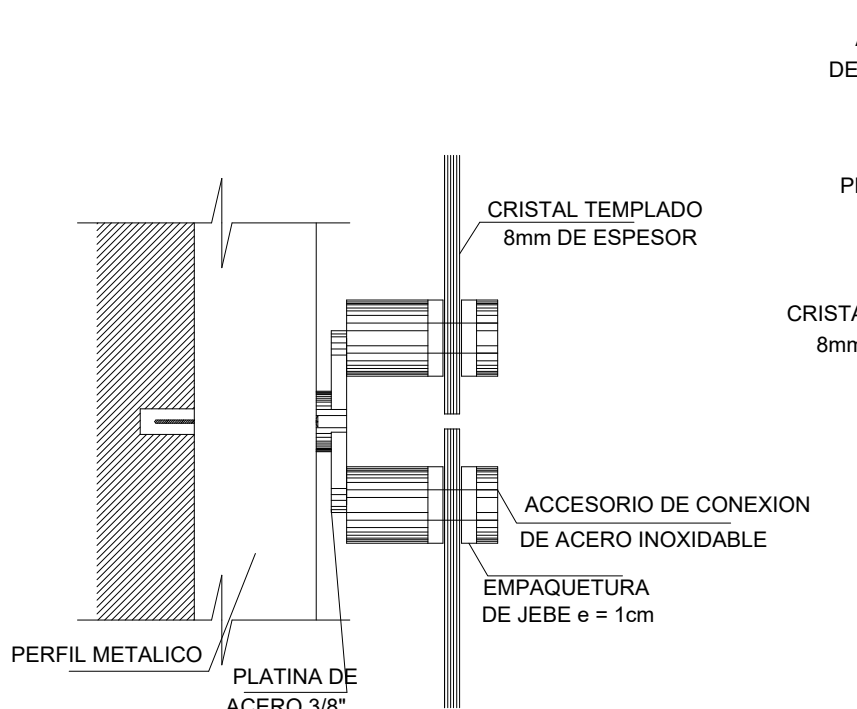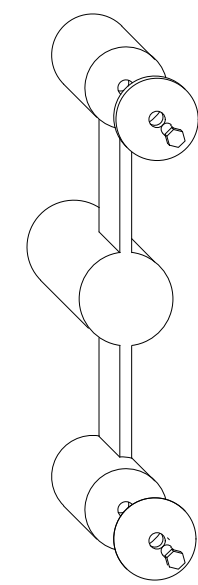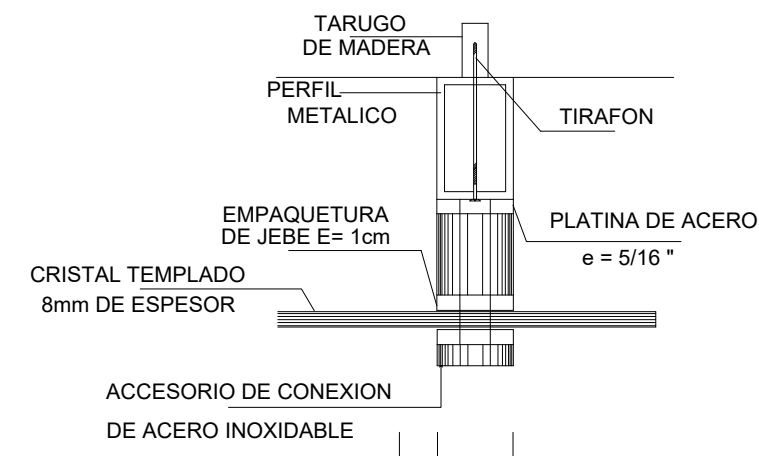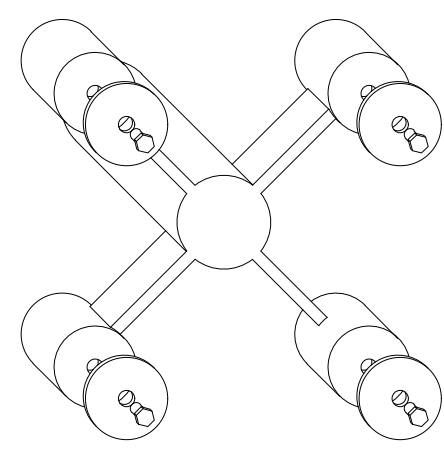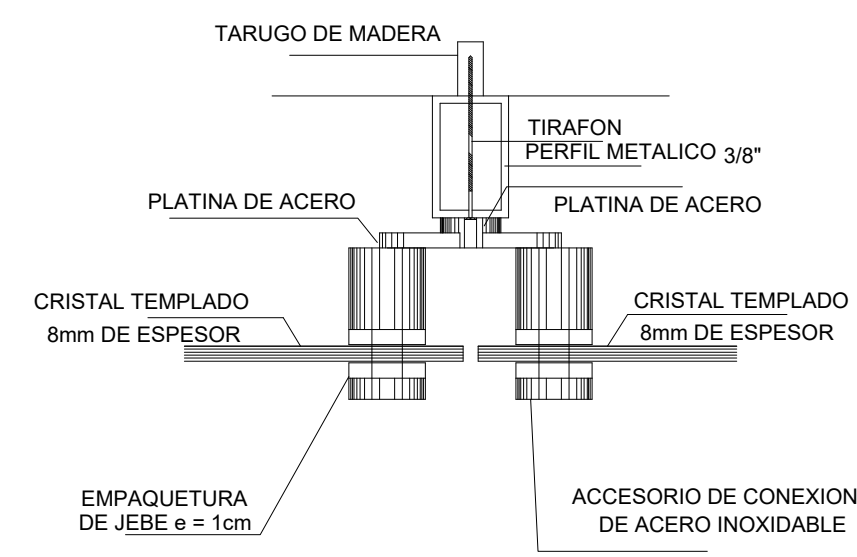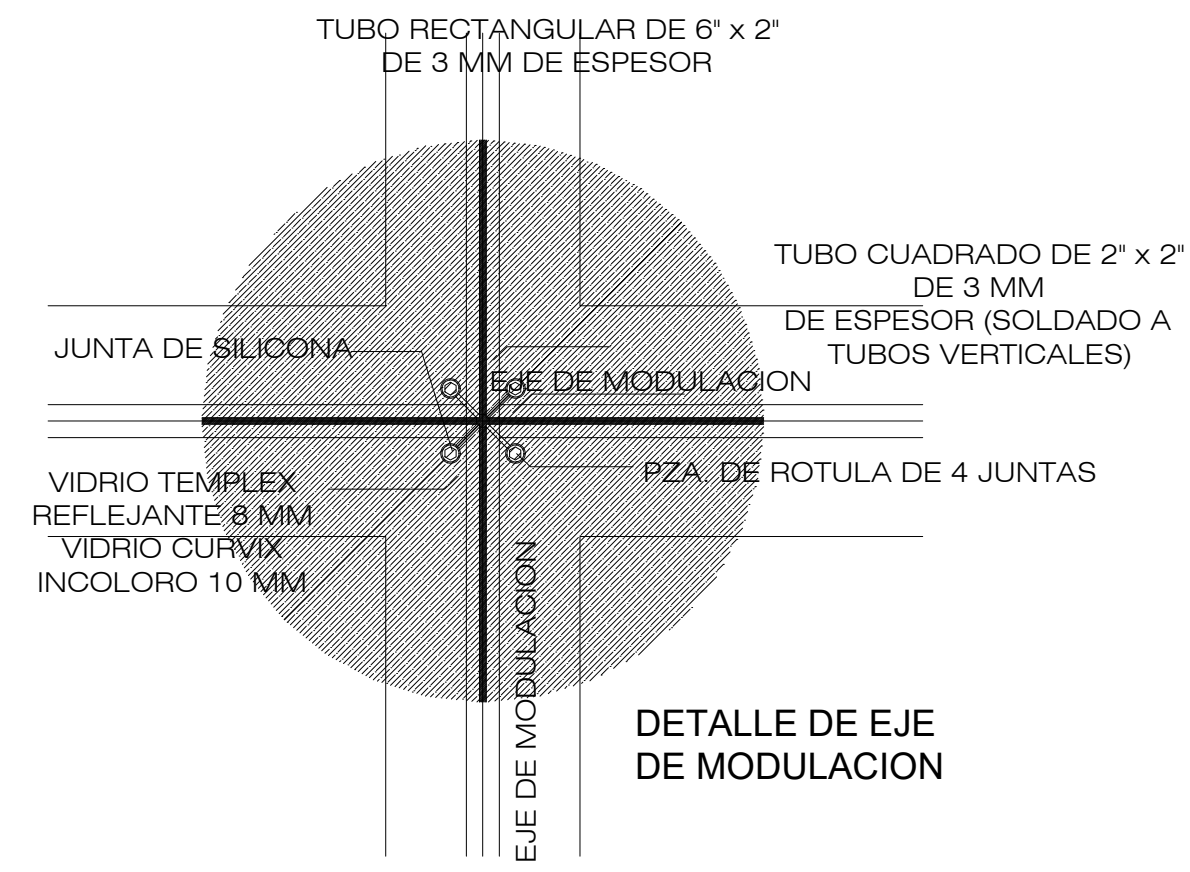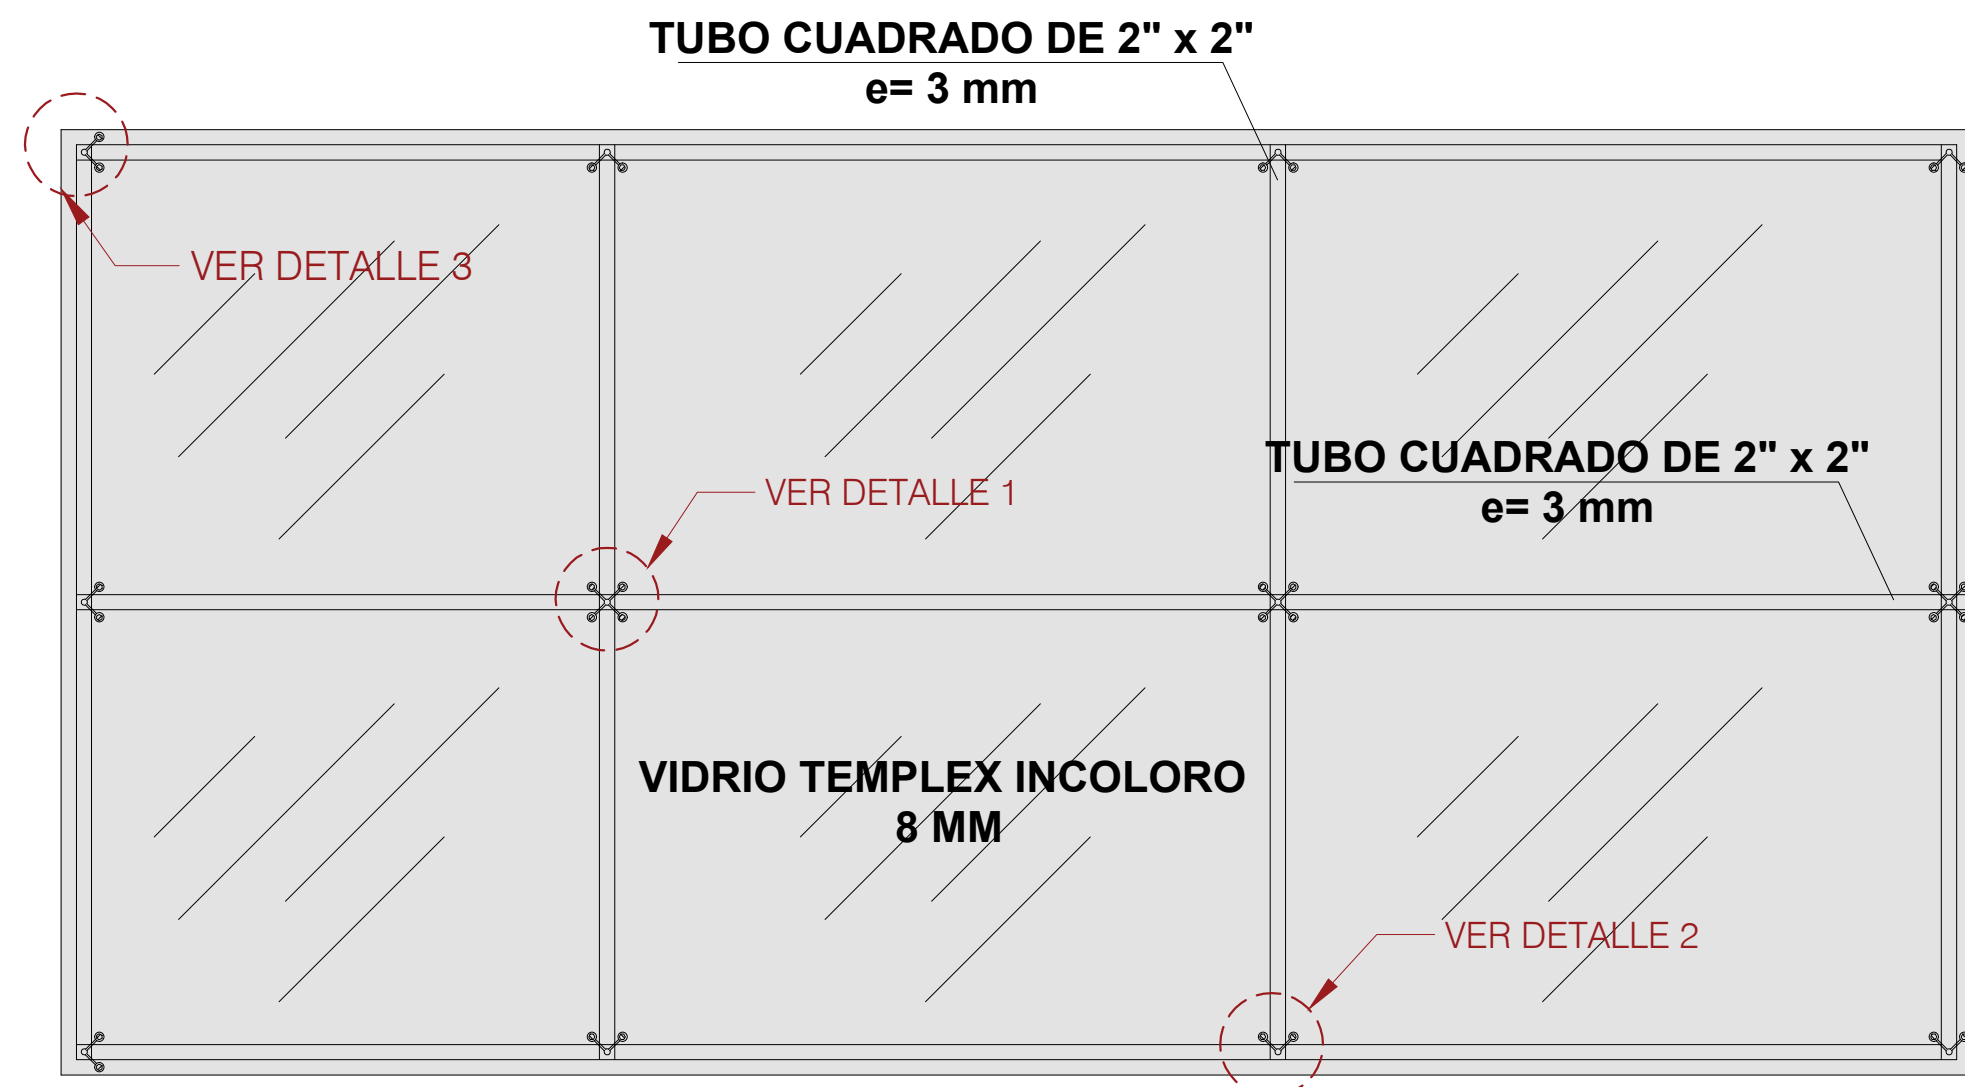




DETALLE 1

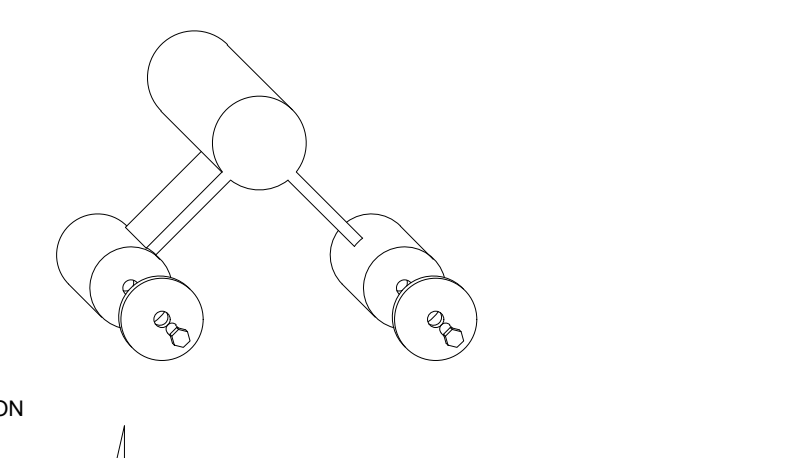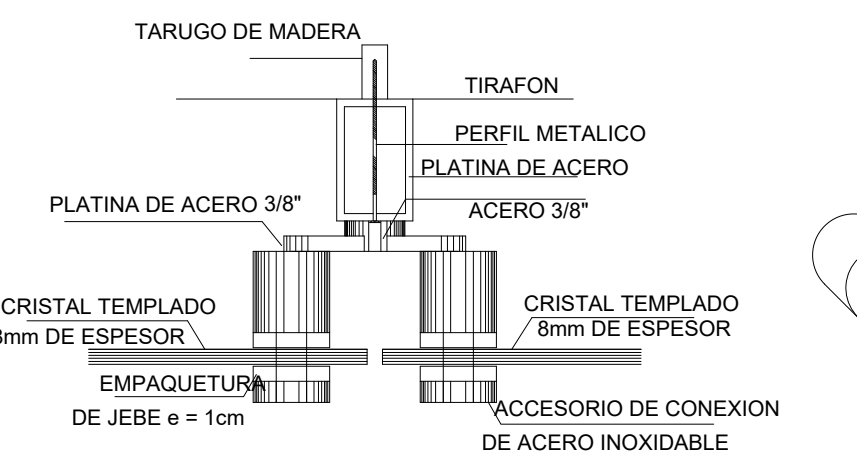

DETALLE 2

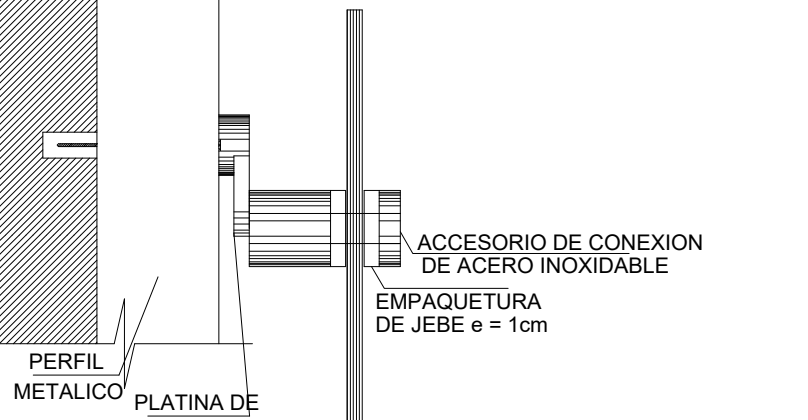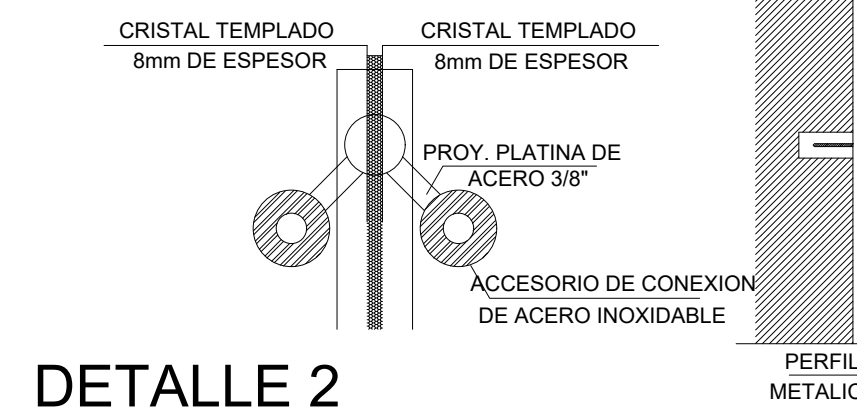

DETALLE 3

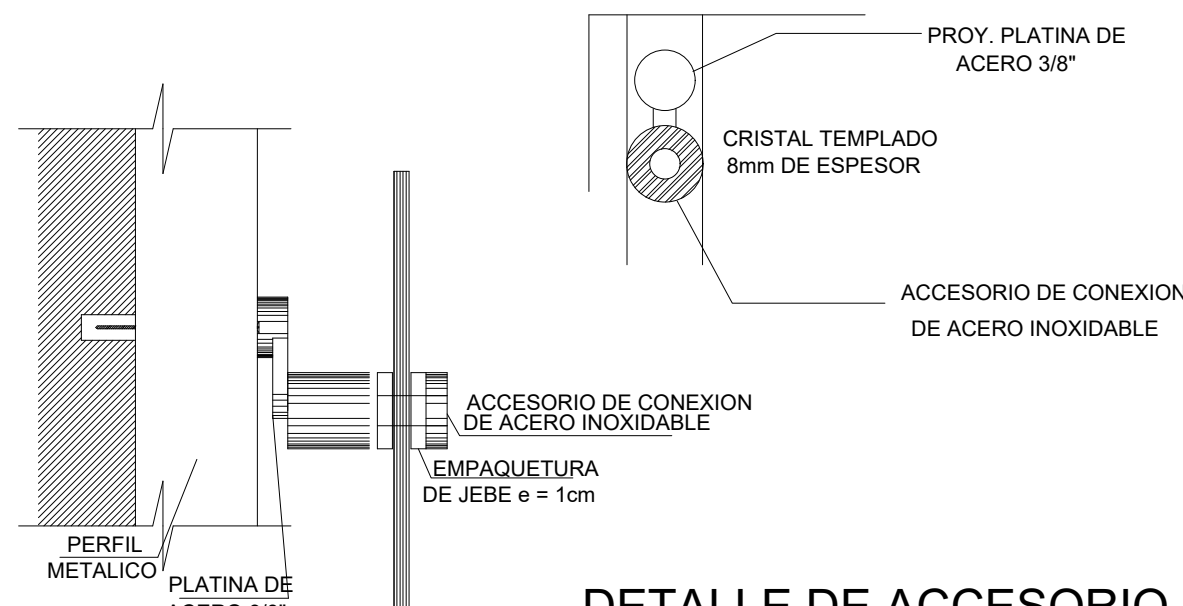
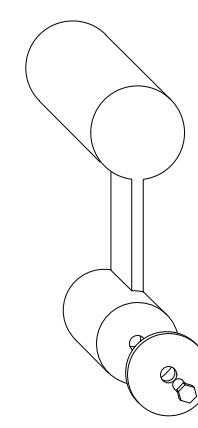
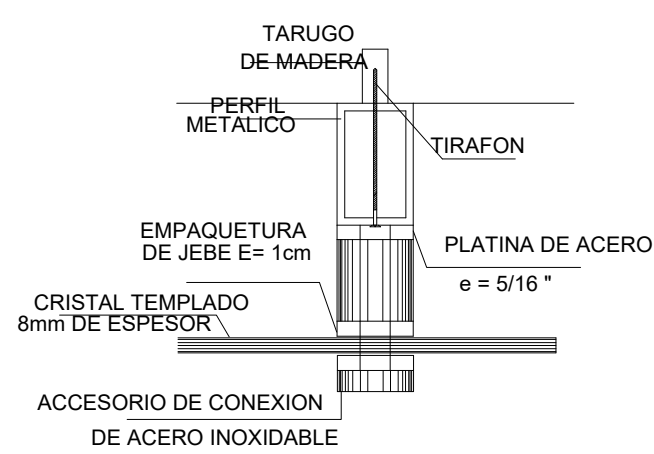


DETALLE DE ACCESORIO DE CONEXION DE ACERO INOXIDABLE

DETALLE 02 : MURO ACUSTICO


MODULO 1 / ZONA SERVICIOS COMPLEMENTARIOS

SALON DE EVENTOS

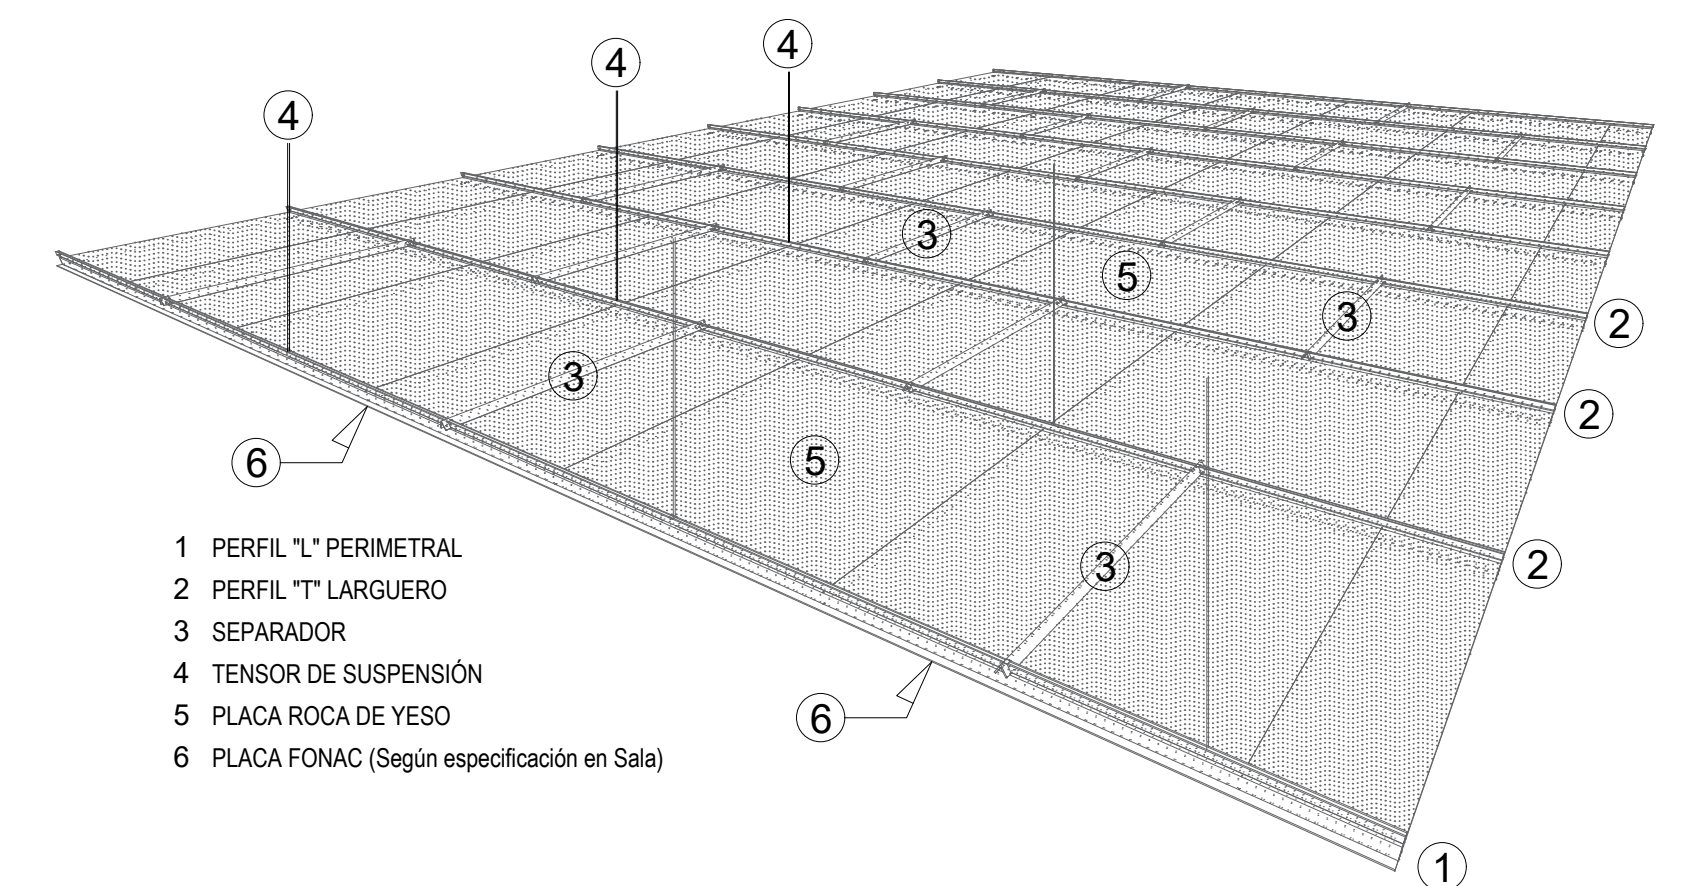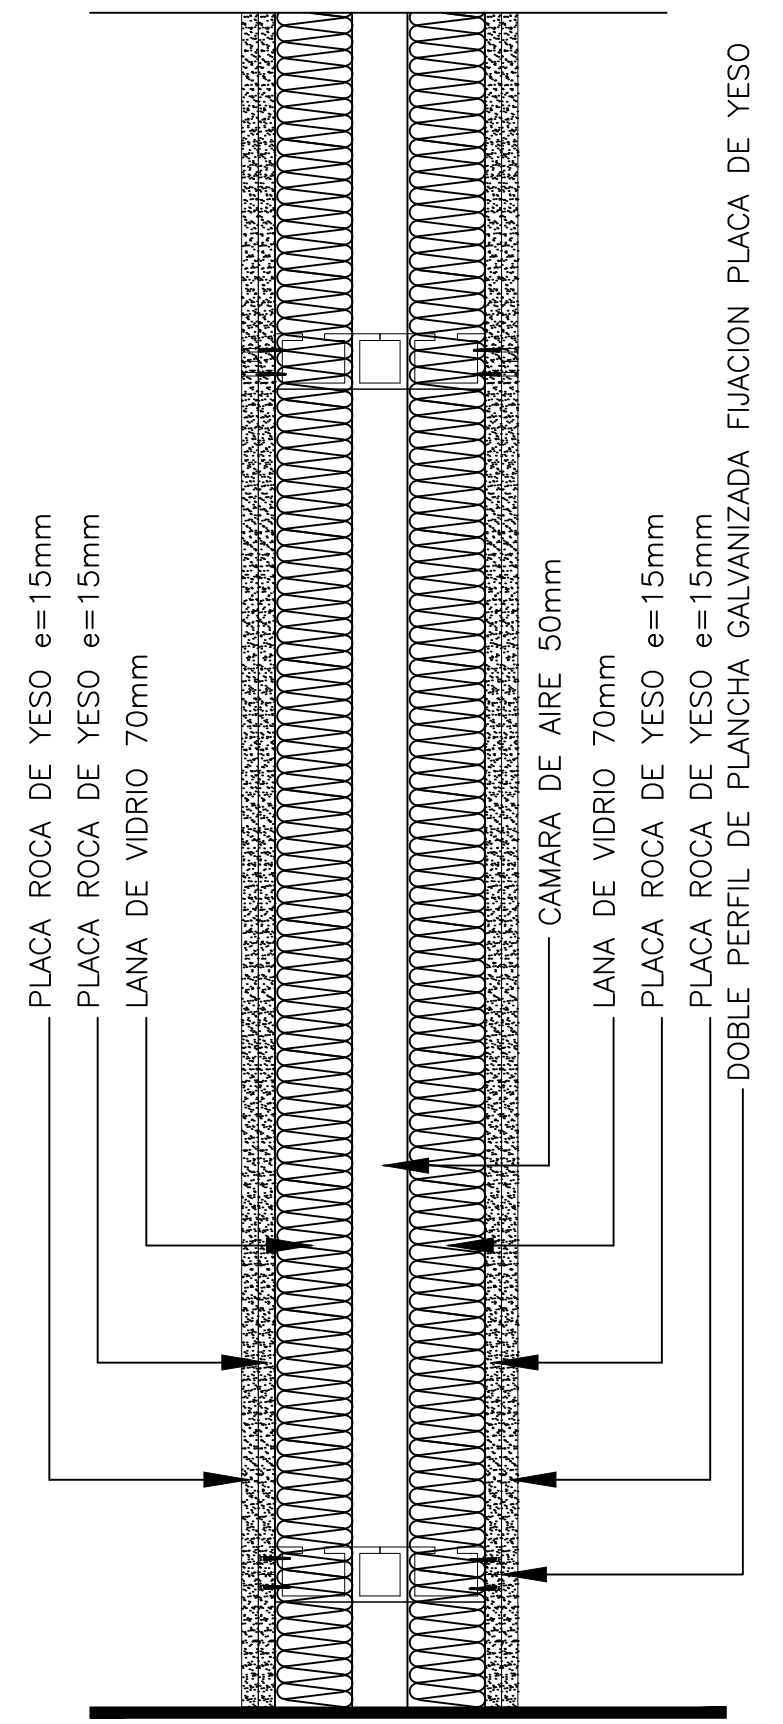
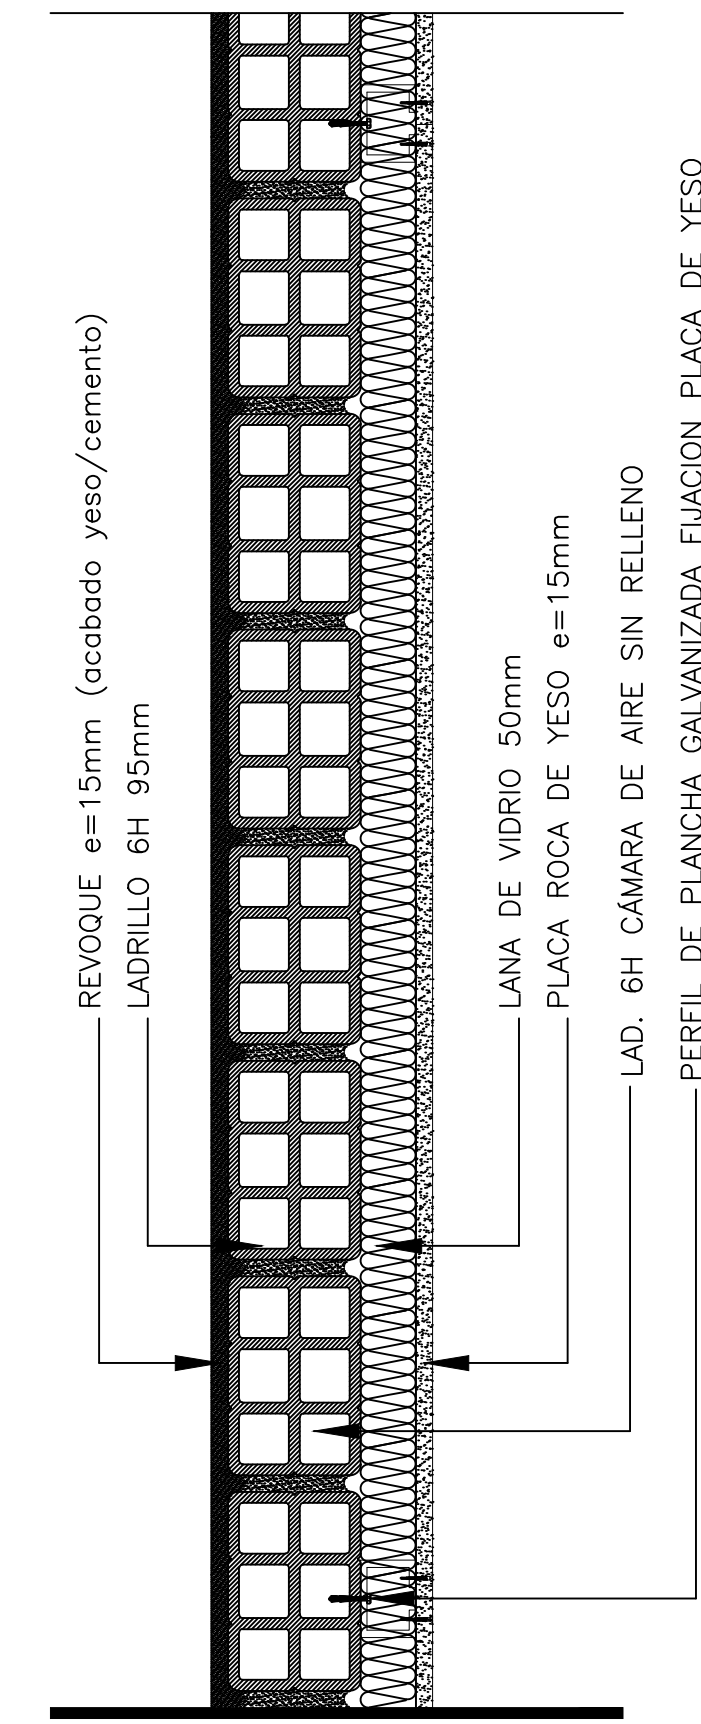


- 1 PERFIL "L" PERIMETRAL
- 2 PERFIL "T" LARGUERO
- 3 SEPARADOR
- 4 TENSOR DE SUSPENSION
- 5 PLACA ROCA DE YESO
- 6 PLACA FONAC (Según especificación en Sala)

ACONDICIONAMIENTO ACÚSTICO REVESTIMIENTO ESPECIAL FONAC APLICADO BAJO PLACA DE RODA DE YESO EN CIELO RASO

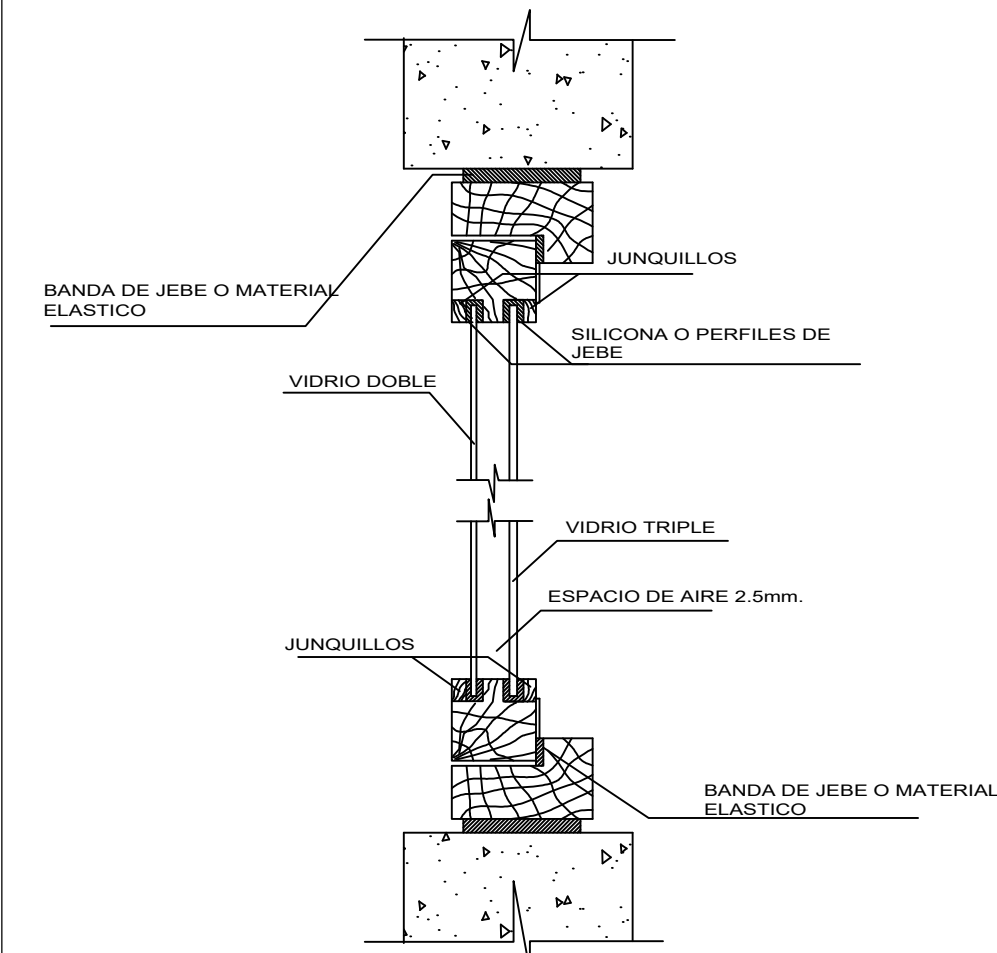

DETALLE DE VENTANAS ACUSTICAMENTE HERMETICAS

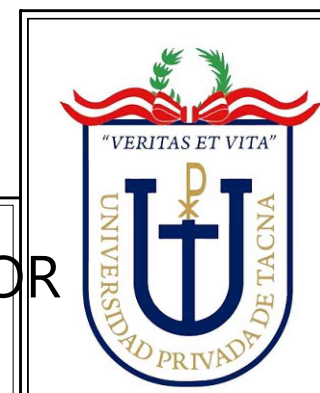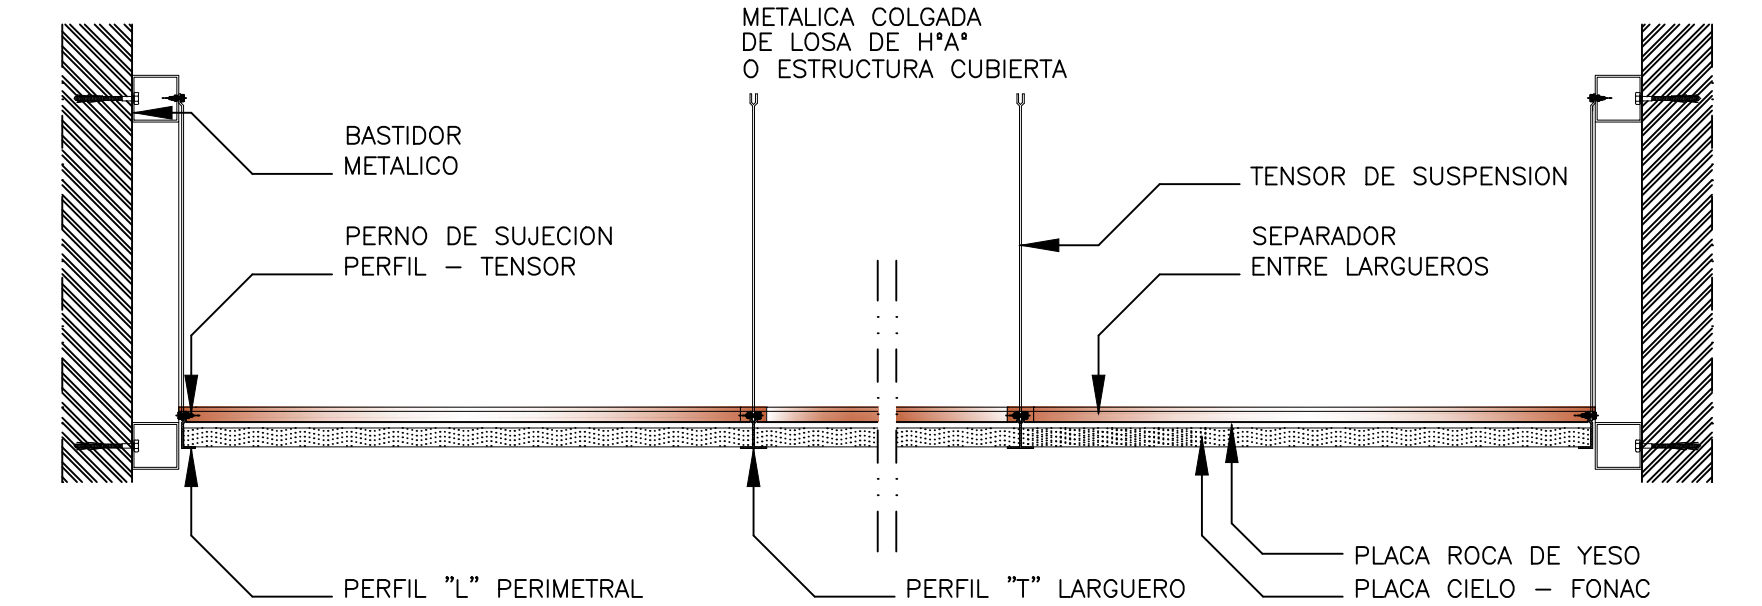

UNIVERSIDAD PRIVADA DE TACNA FACULTAD DE ARQUITECTURA Y URBANISMO		
PROYECTO: "DISEÑO DE CENTRO GERIATRICO PRIVADO DE REHABILITACION Y REPOSO PARA MEJORAR LOS SERVICIOS DE SALUD DEL ADULTO MAYOR EN LA CIUDAD DE TACNA, 2018"		
V TALLER TUTORIAL DE TESIS		
PLANO: PROYECTO - DETALLES ARQUITECTONICOS		
ASESOR: ARQ. JUAN CARLOS SANTOS DUARTE	TESISTA: BACH. ARQ. VANESSA HINOSTROZA GUILLEN	Nº de LAMINA: D-01
ESCALA: INDICADA	FECHA: DICIEMBRE 2018	

DETALLES
ESCALA INDICADA

DISEÑO DE CENTRO GERIATRICO PRIVADO DE REHABILITACION Y REPOSO PARA MEJORAR LOS SERVICIOS DE SALUD DEL ADULTO MAYOR EN LA CIUDAD DE TACNA, 2018