
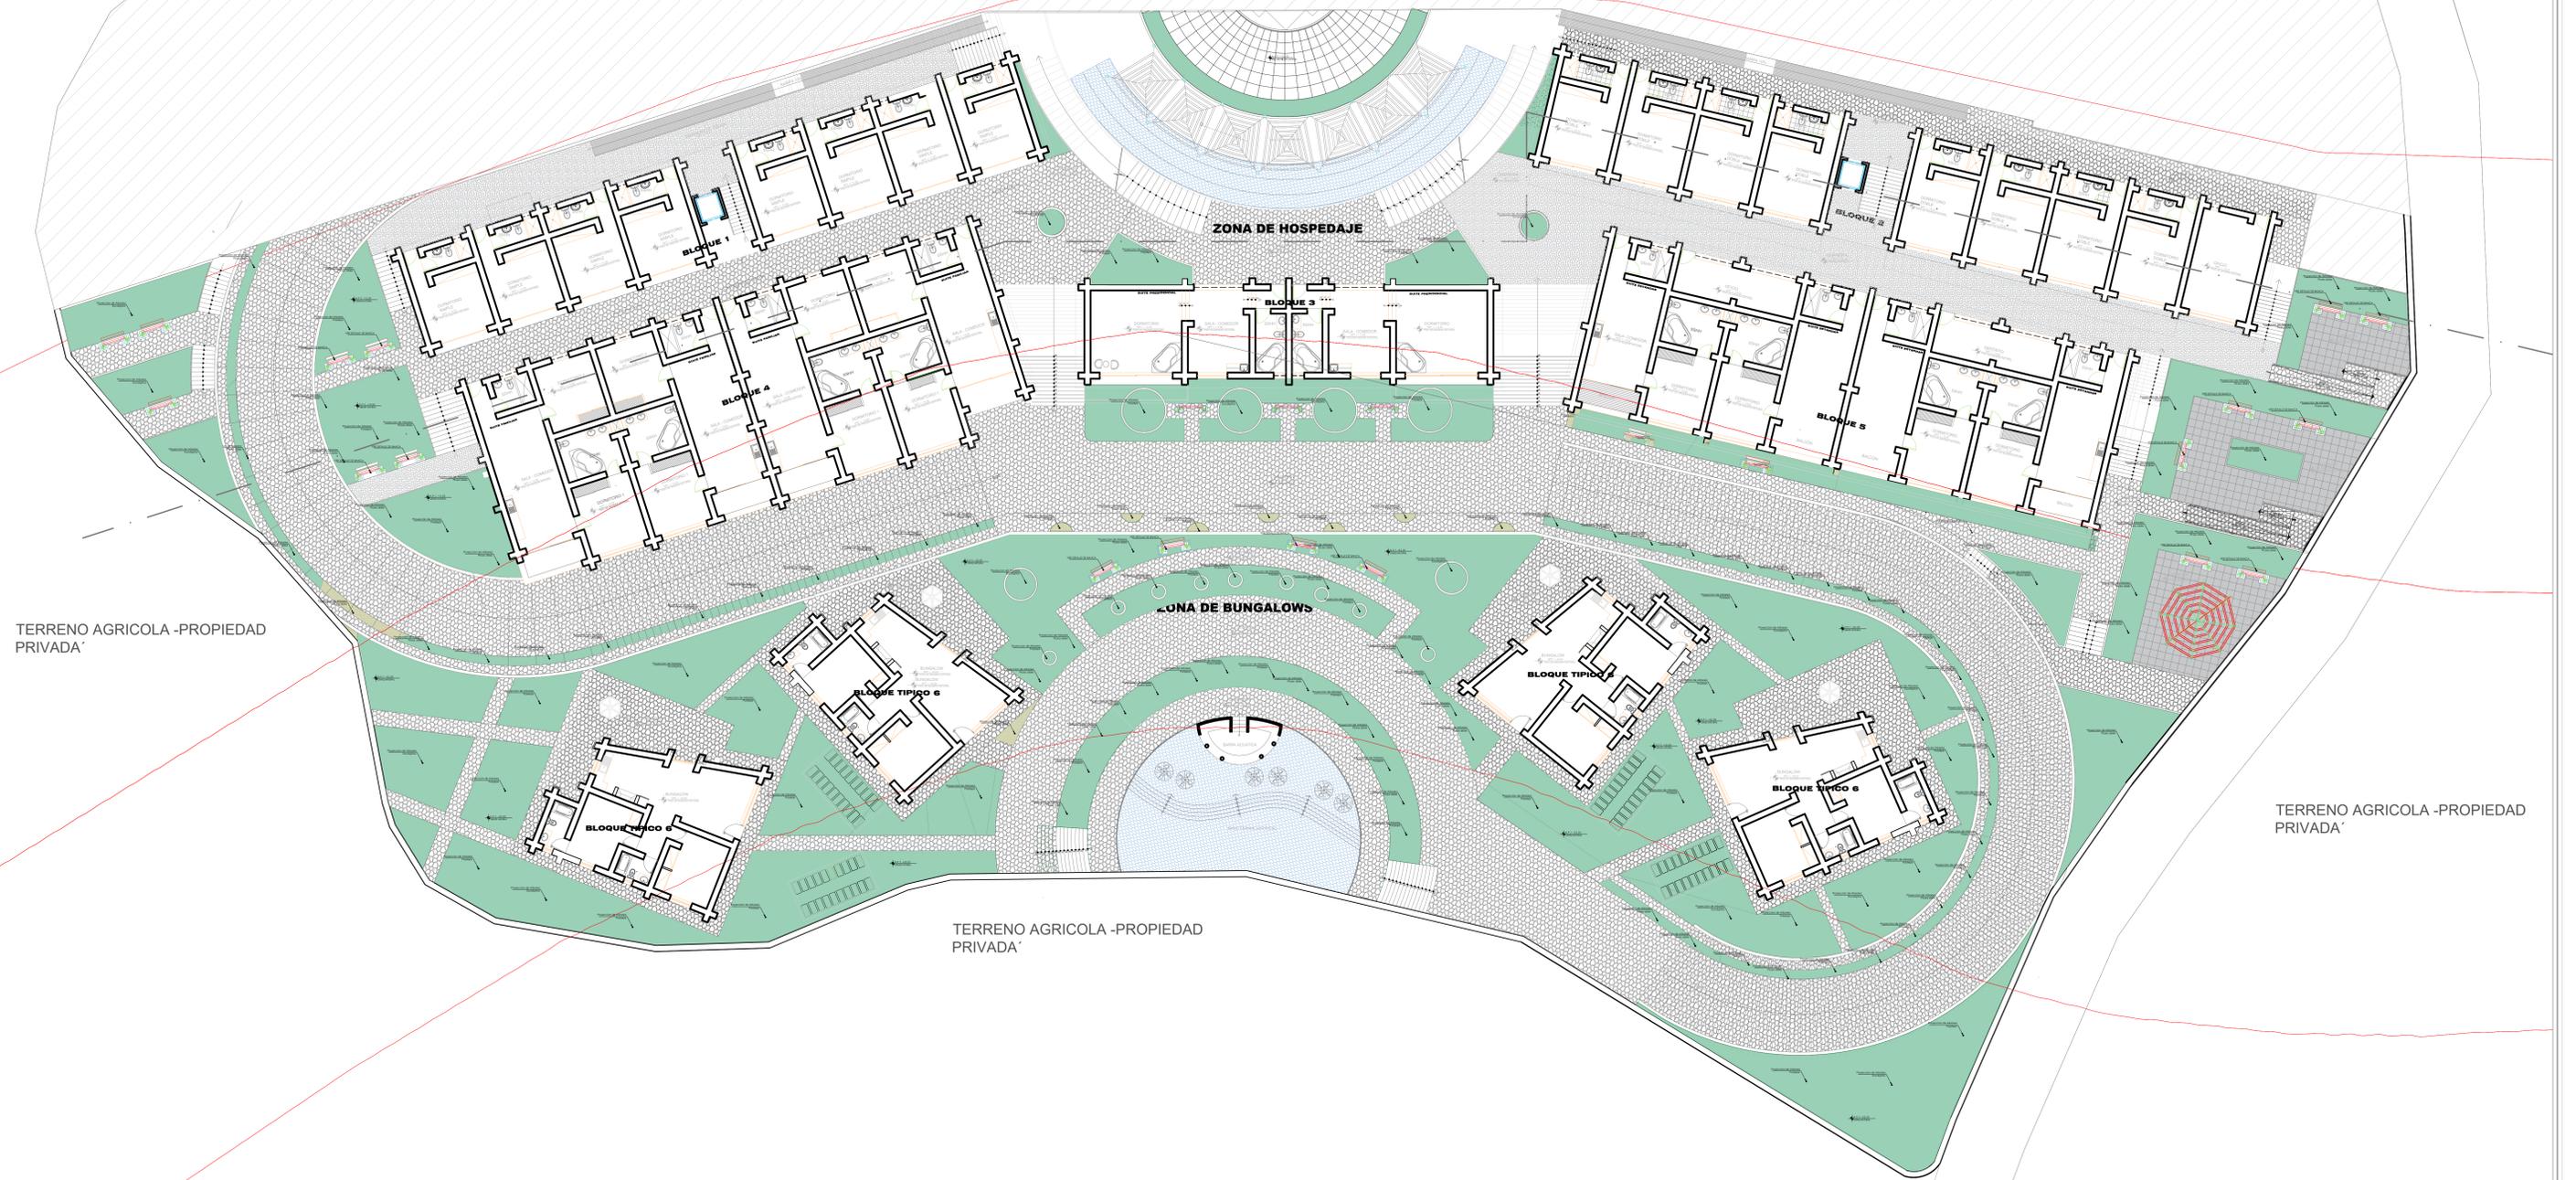


# HOTEL ECOLÓGICO: PROYECTO

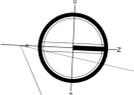

TERRENO AGRICOLA - PROPIEDAD PRIVADA

TERRENO AGRICOLA - PROPIEDAD PRIVADA

TERRENO AGRICOLA - PROPIEDAD PRIVADA

**PLANIMETRIA GENERAL**  
HOTEL ECOLÓGICO

escala 1:200

	<b>UNIVERSIDAD PRIVADA DE TACNA</b> FACULTAD DE ARQUITECTURA Y URBANISMO CARRERA PROFESIONAL DE ARQUITECTURA	
	TESIS: "HOTEL ECOLÓGICO DE TRES ESTRELLAS, PARA EL DESARROLLO DEL ECOTURISMO EN EL DISTRITO DE CANDARAVE - REGIÓN TACNA-2019" ANTEPROYECTO: "HOTEL ECOLÓGICO"	
UBICACION: DISTRITO DE CANDARAVE- PROVINCIA DE CANDARAVE - TACNA		ESCALA: 1/200
PLANO: PLANIMETRIA PROYECTO	ASESOR: ROSA LAURA COPA LINARES	FECHA: NOVIEMBRE 2019
		A-06