

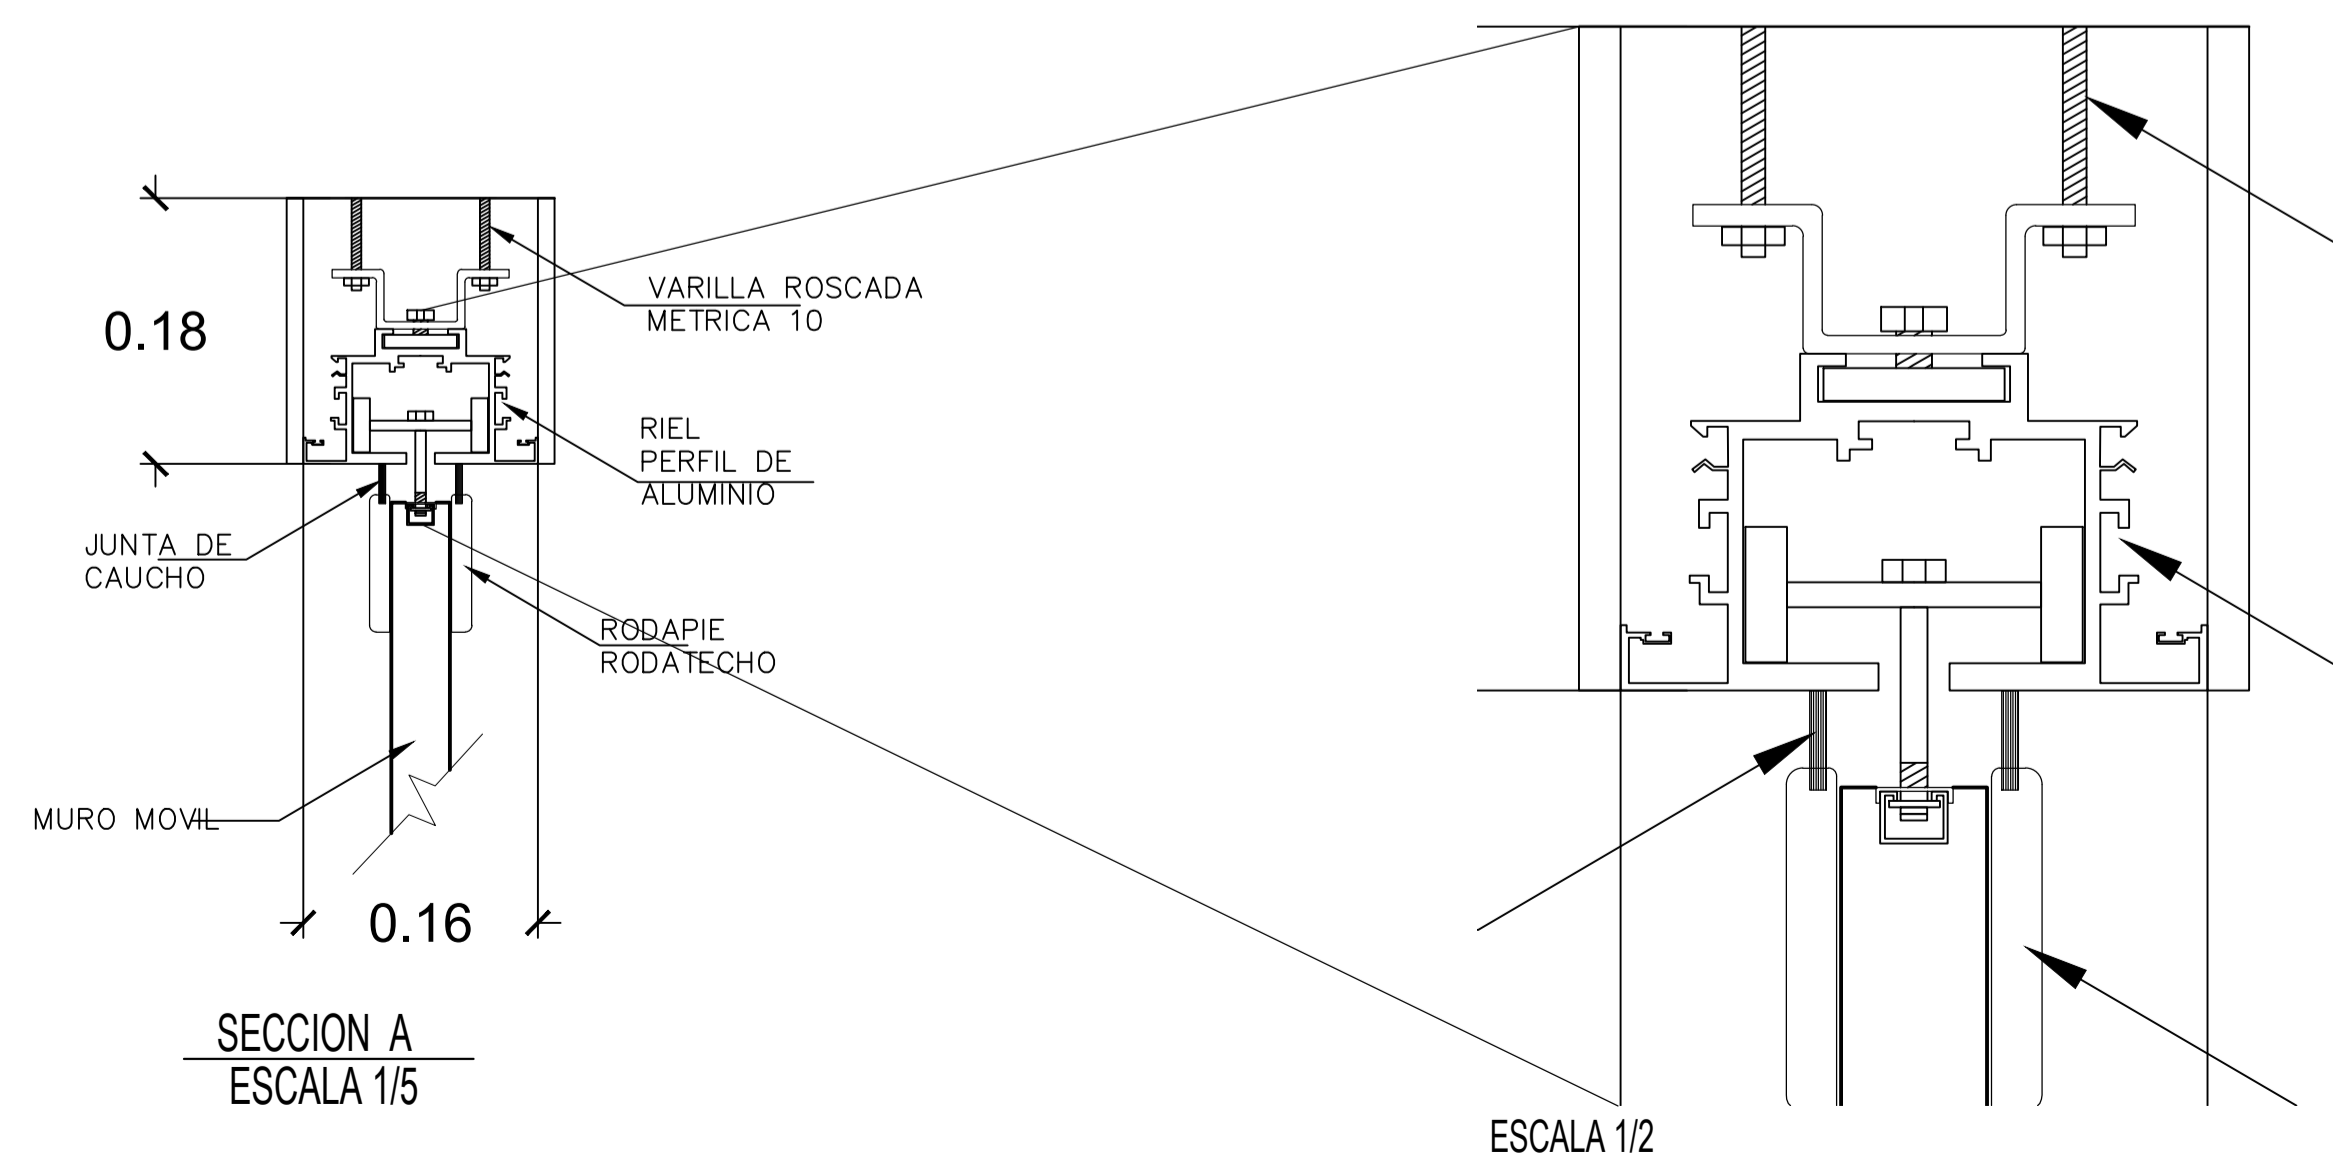
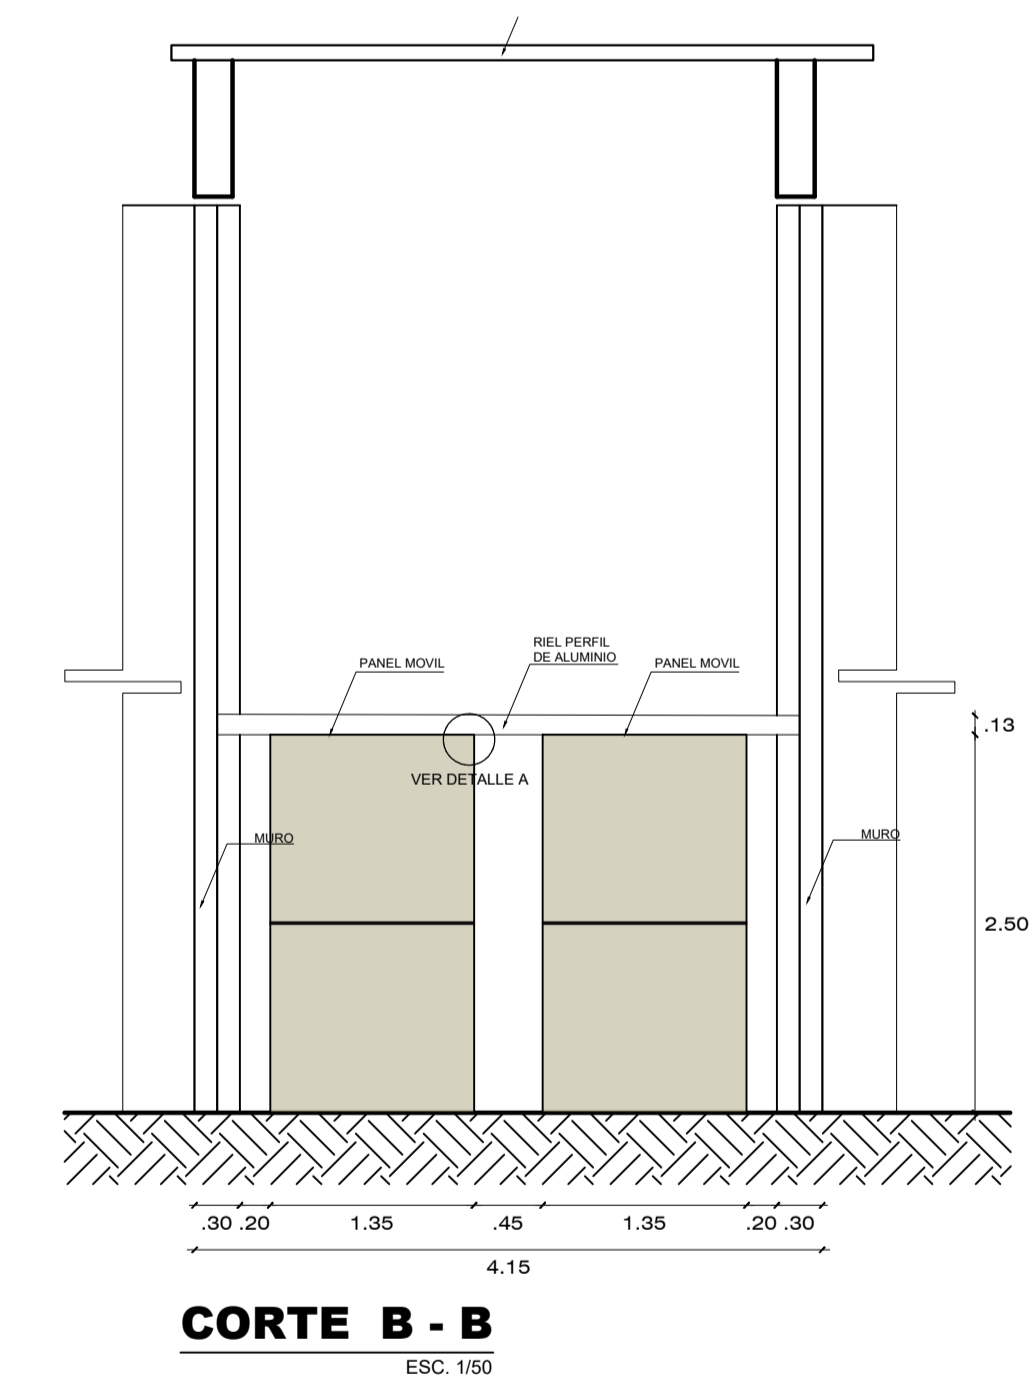
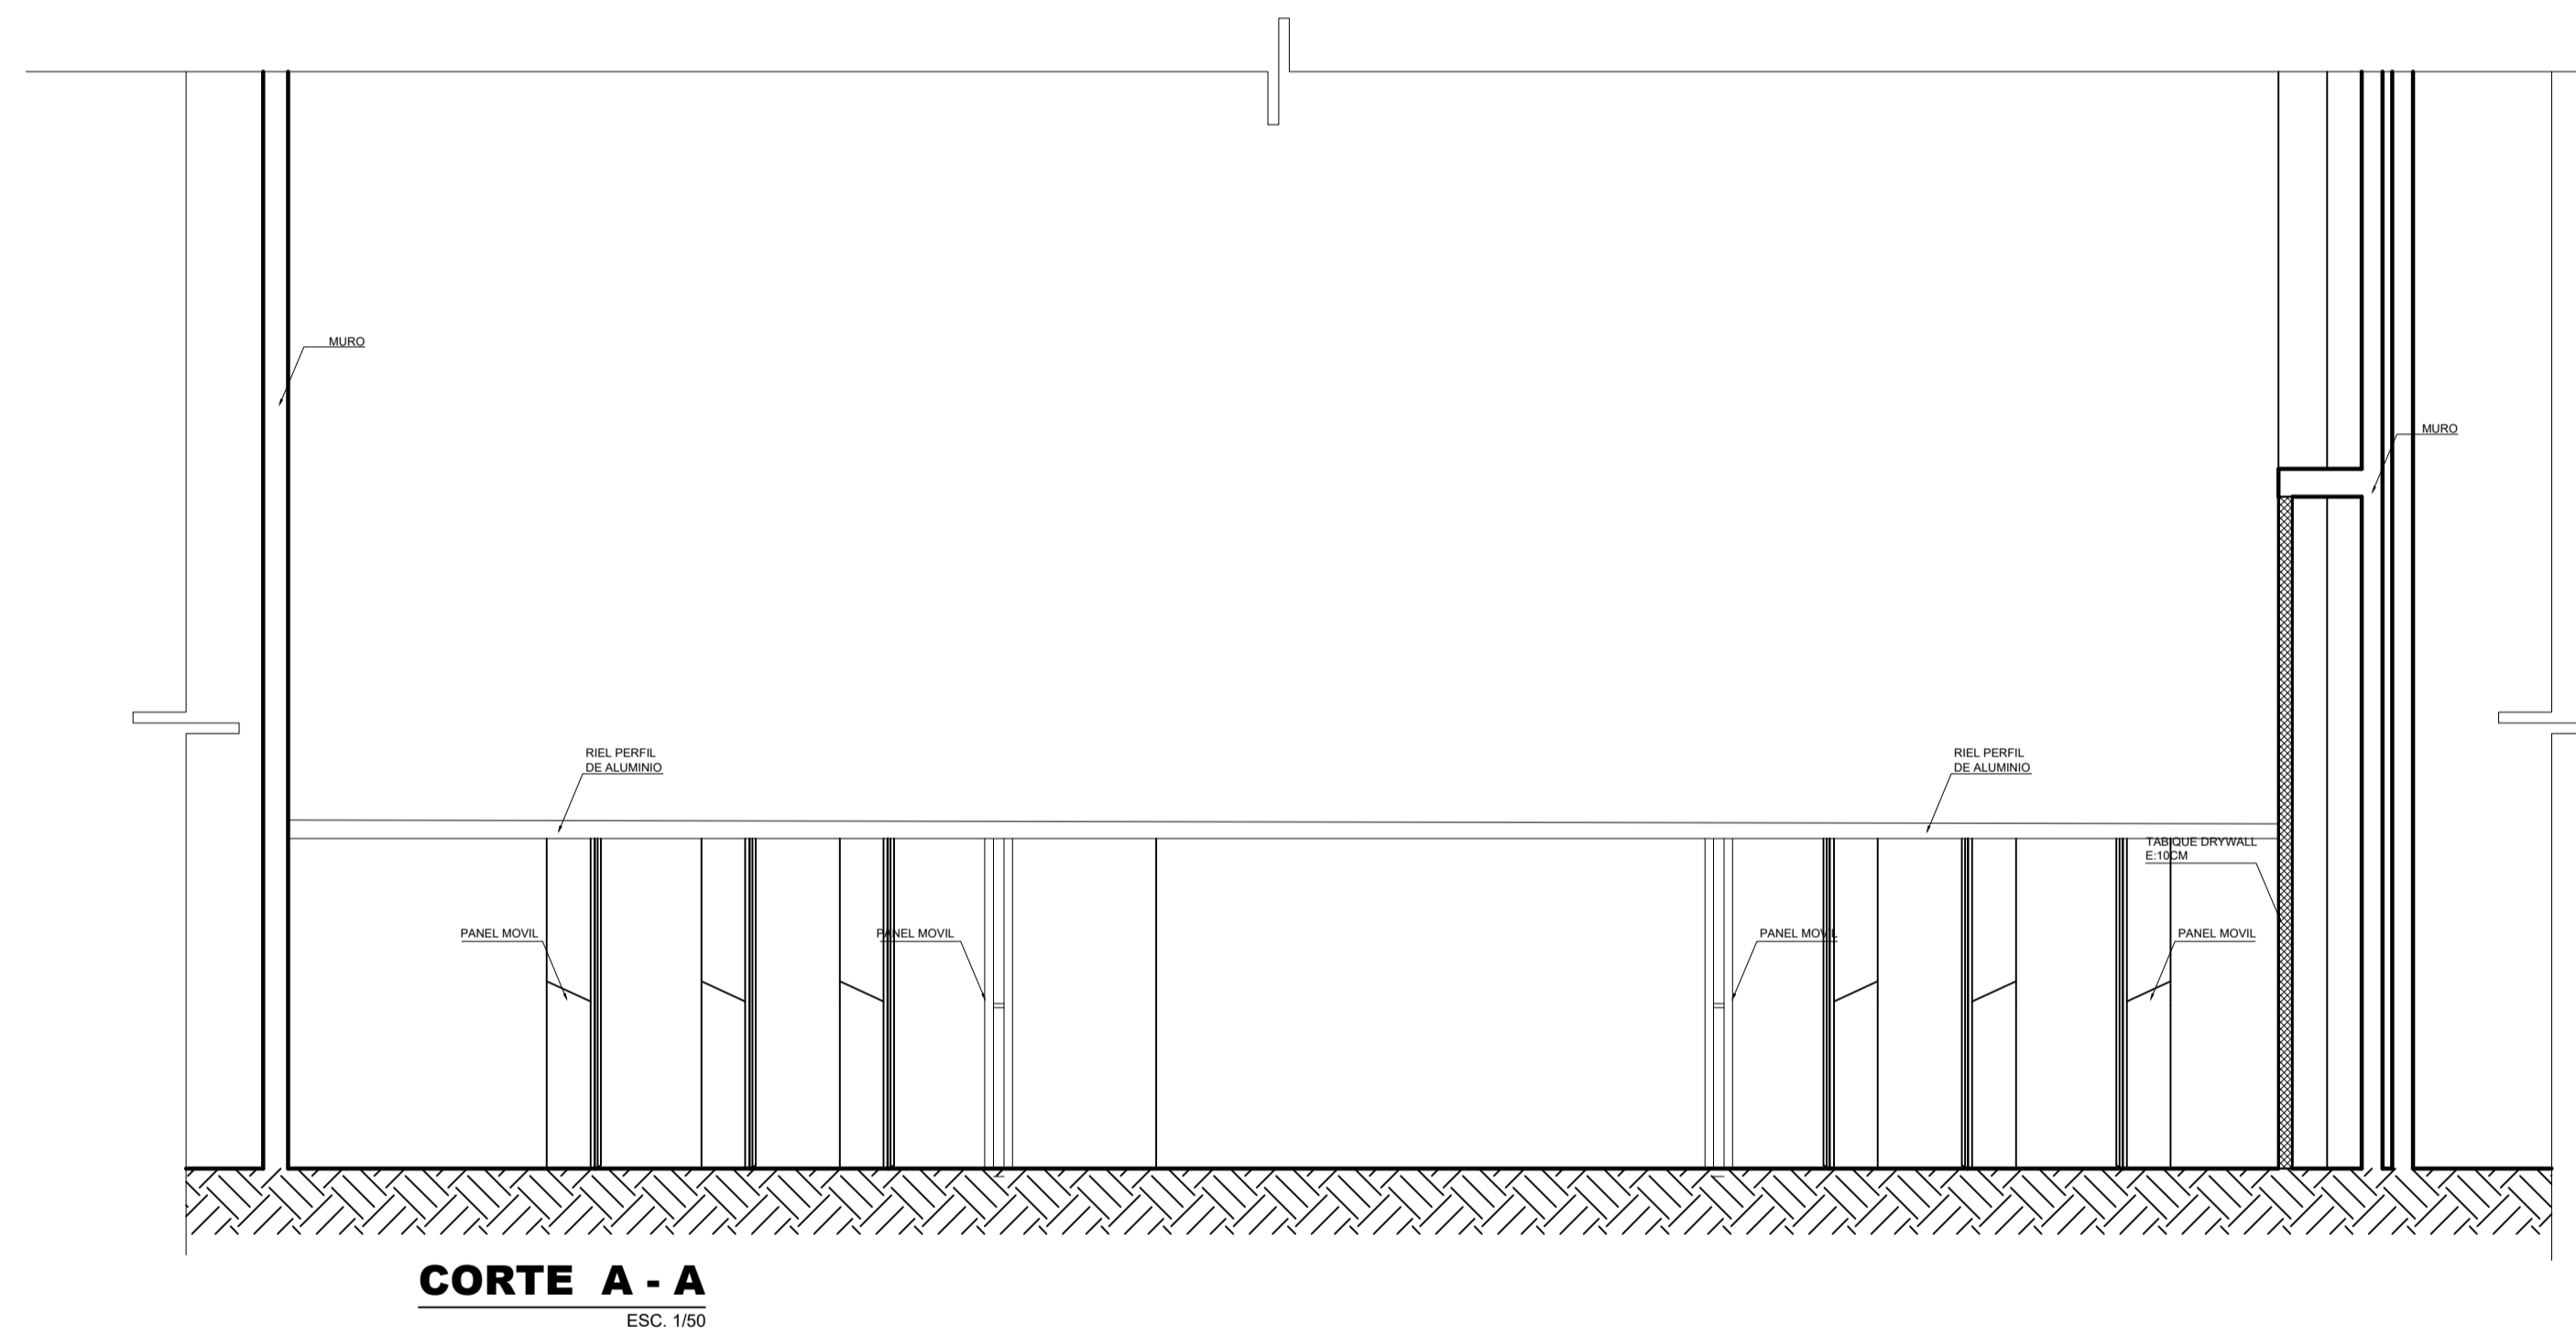
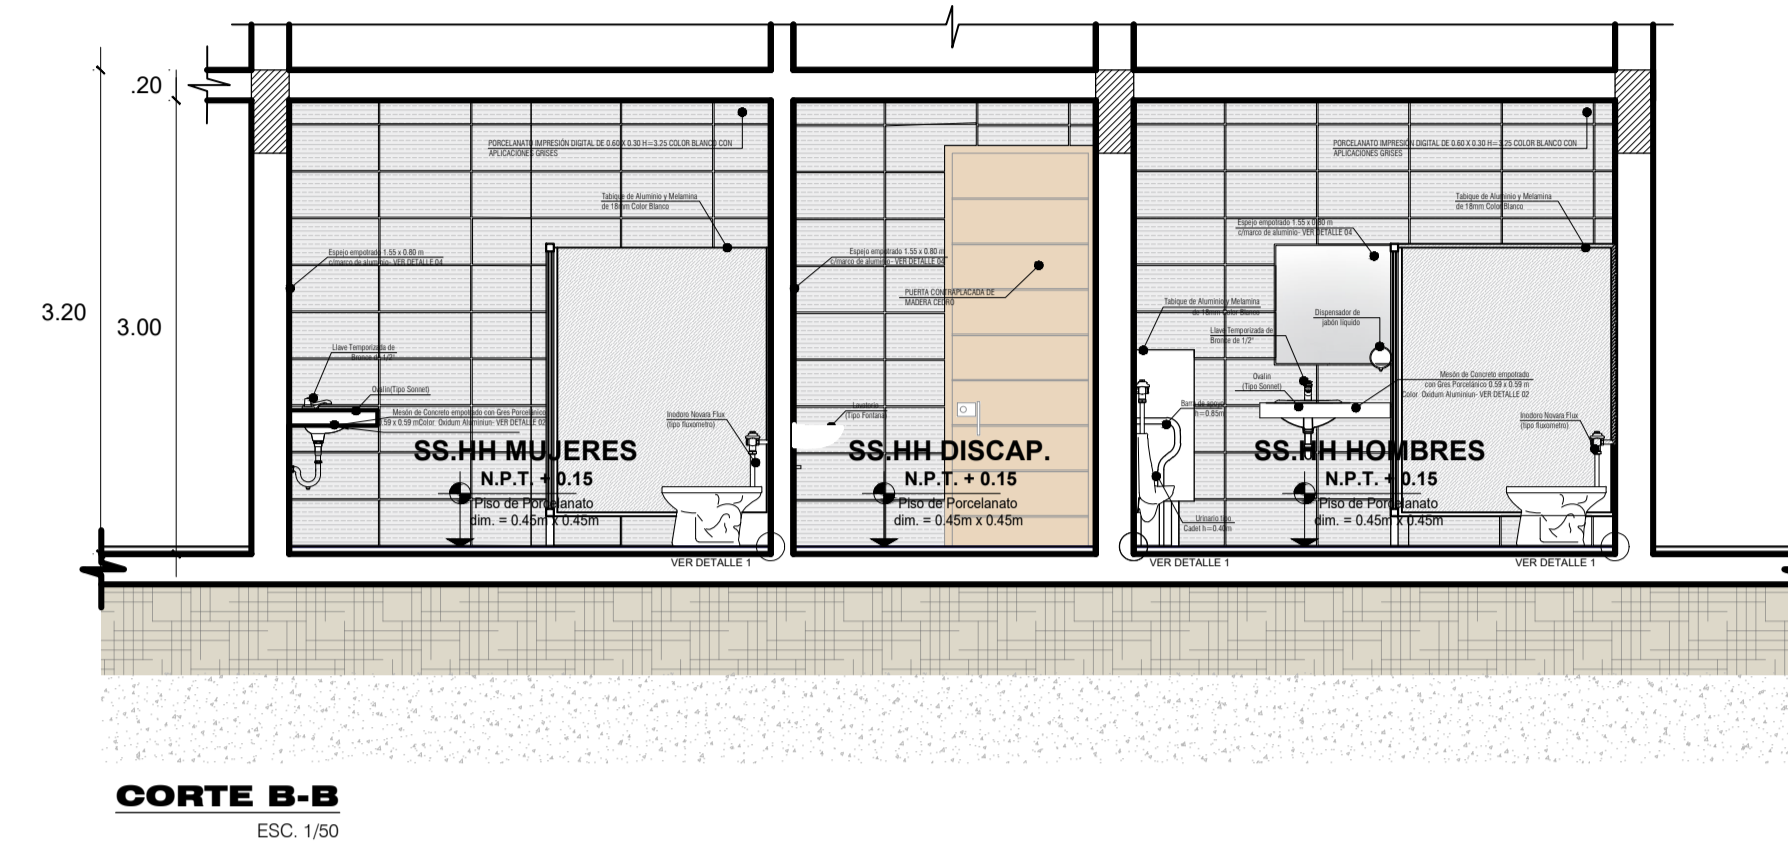


VISTA EN ISOMETRICO

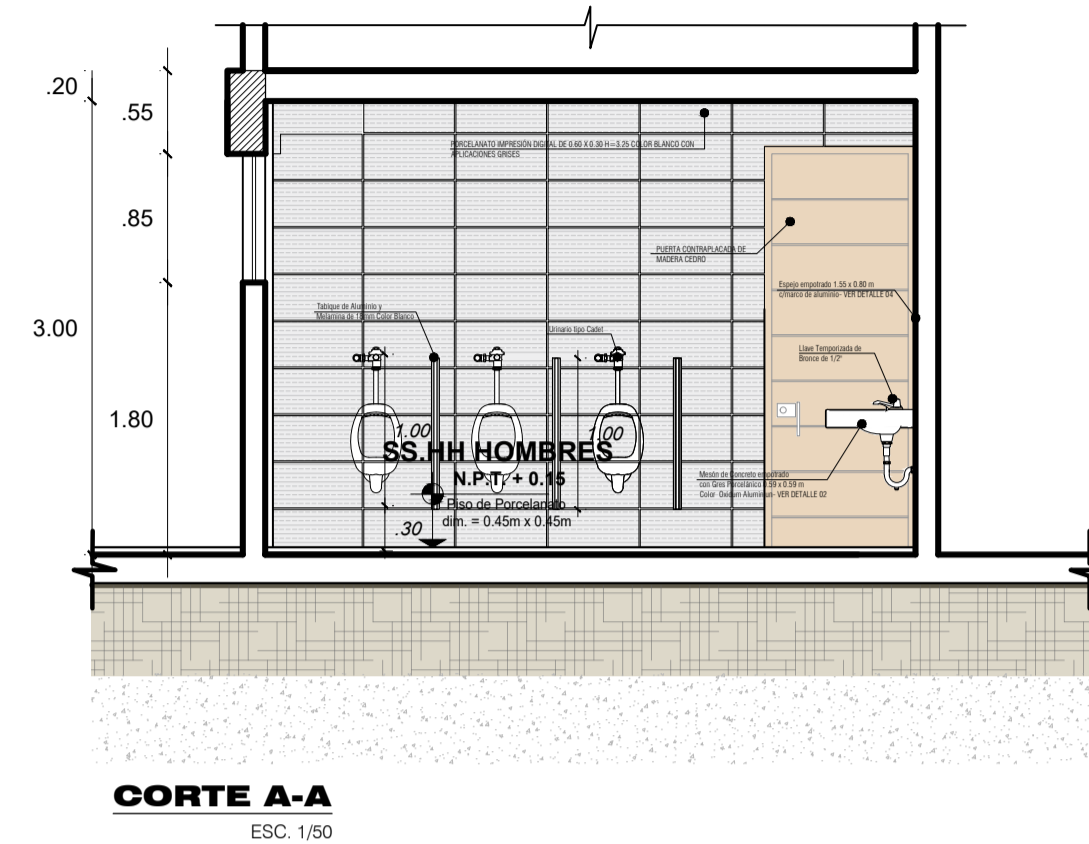









ESCALA 1/2

	UNIVERSIDAD PRIVADA DE TACNA FACULTAD DE ARQUITECTURA Y URBANISMO		
	PROYECTO: DISEÑO ARQUITECTÓNICO DE LA INSTITUCIÓN EDUCATIVA GUILLERMO ALIZA ARCE PARA SU INTEGRACIÓN CON LA COMUNIDAD, EN EL DISTRITO DE ALTO DE LA ALIANZA, REGIÓN TACNA - 2020*		
	VIII TALLER TUTORIAL DE TESIS		
	PLANO: DETALLE DE PANELES MOVILES		
	ASESOR: ARQ. ALDO GAMBETA MONTALVO	TESISISTAS: BACH. ARQ. SUAM S. HURTADO GUERRERO BACH. ARQ. KAREN E. SANTANA CUADROS	Nº de LAMINA: D-03
ESCALA: INDICADA	FECHA: NOVIEMBRE 2020		

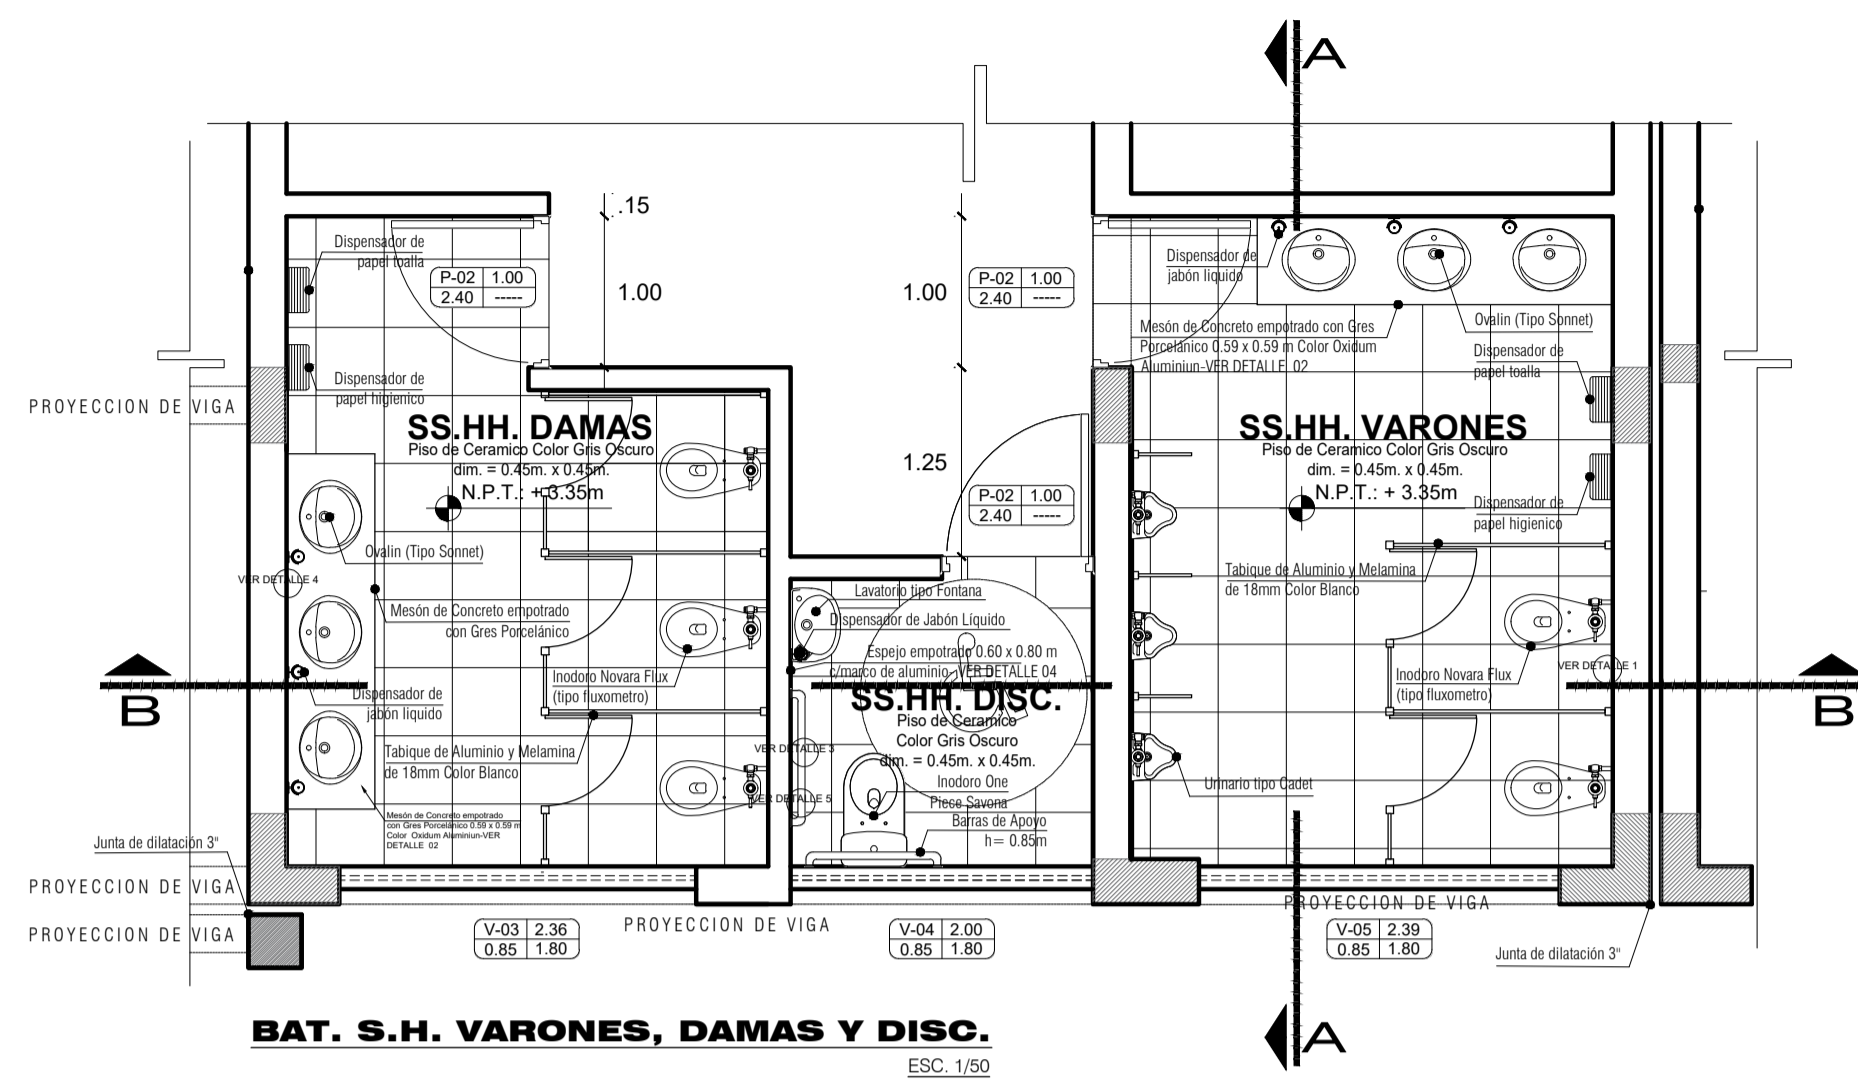

- ESPECIFICACIONES TÉCNICAS**
- Aparatos Sanitarios de Color Blanco.
 - Requerimientos para la Instalación de inodoros:
 - Inodoros
 - Tubo de abasto de 1/2" x 7/8" x 12" con la tuerca de 7/8" de plástico.
 - Cuello de cera para inodoro o masilla sanitaria.
 - 1 par de pernos de anclaje (de inodoro a piso).
 - Asiento según el modelo.
 - El aparato se expende con pernos de sujeción inodoro - estanque.


DETALLE DE PISO EN BAÑOS
ESC. 1/10

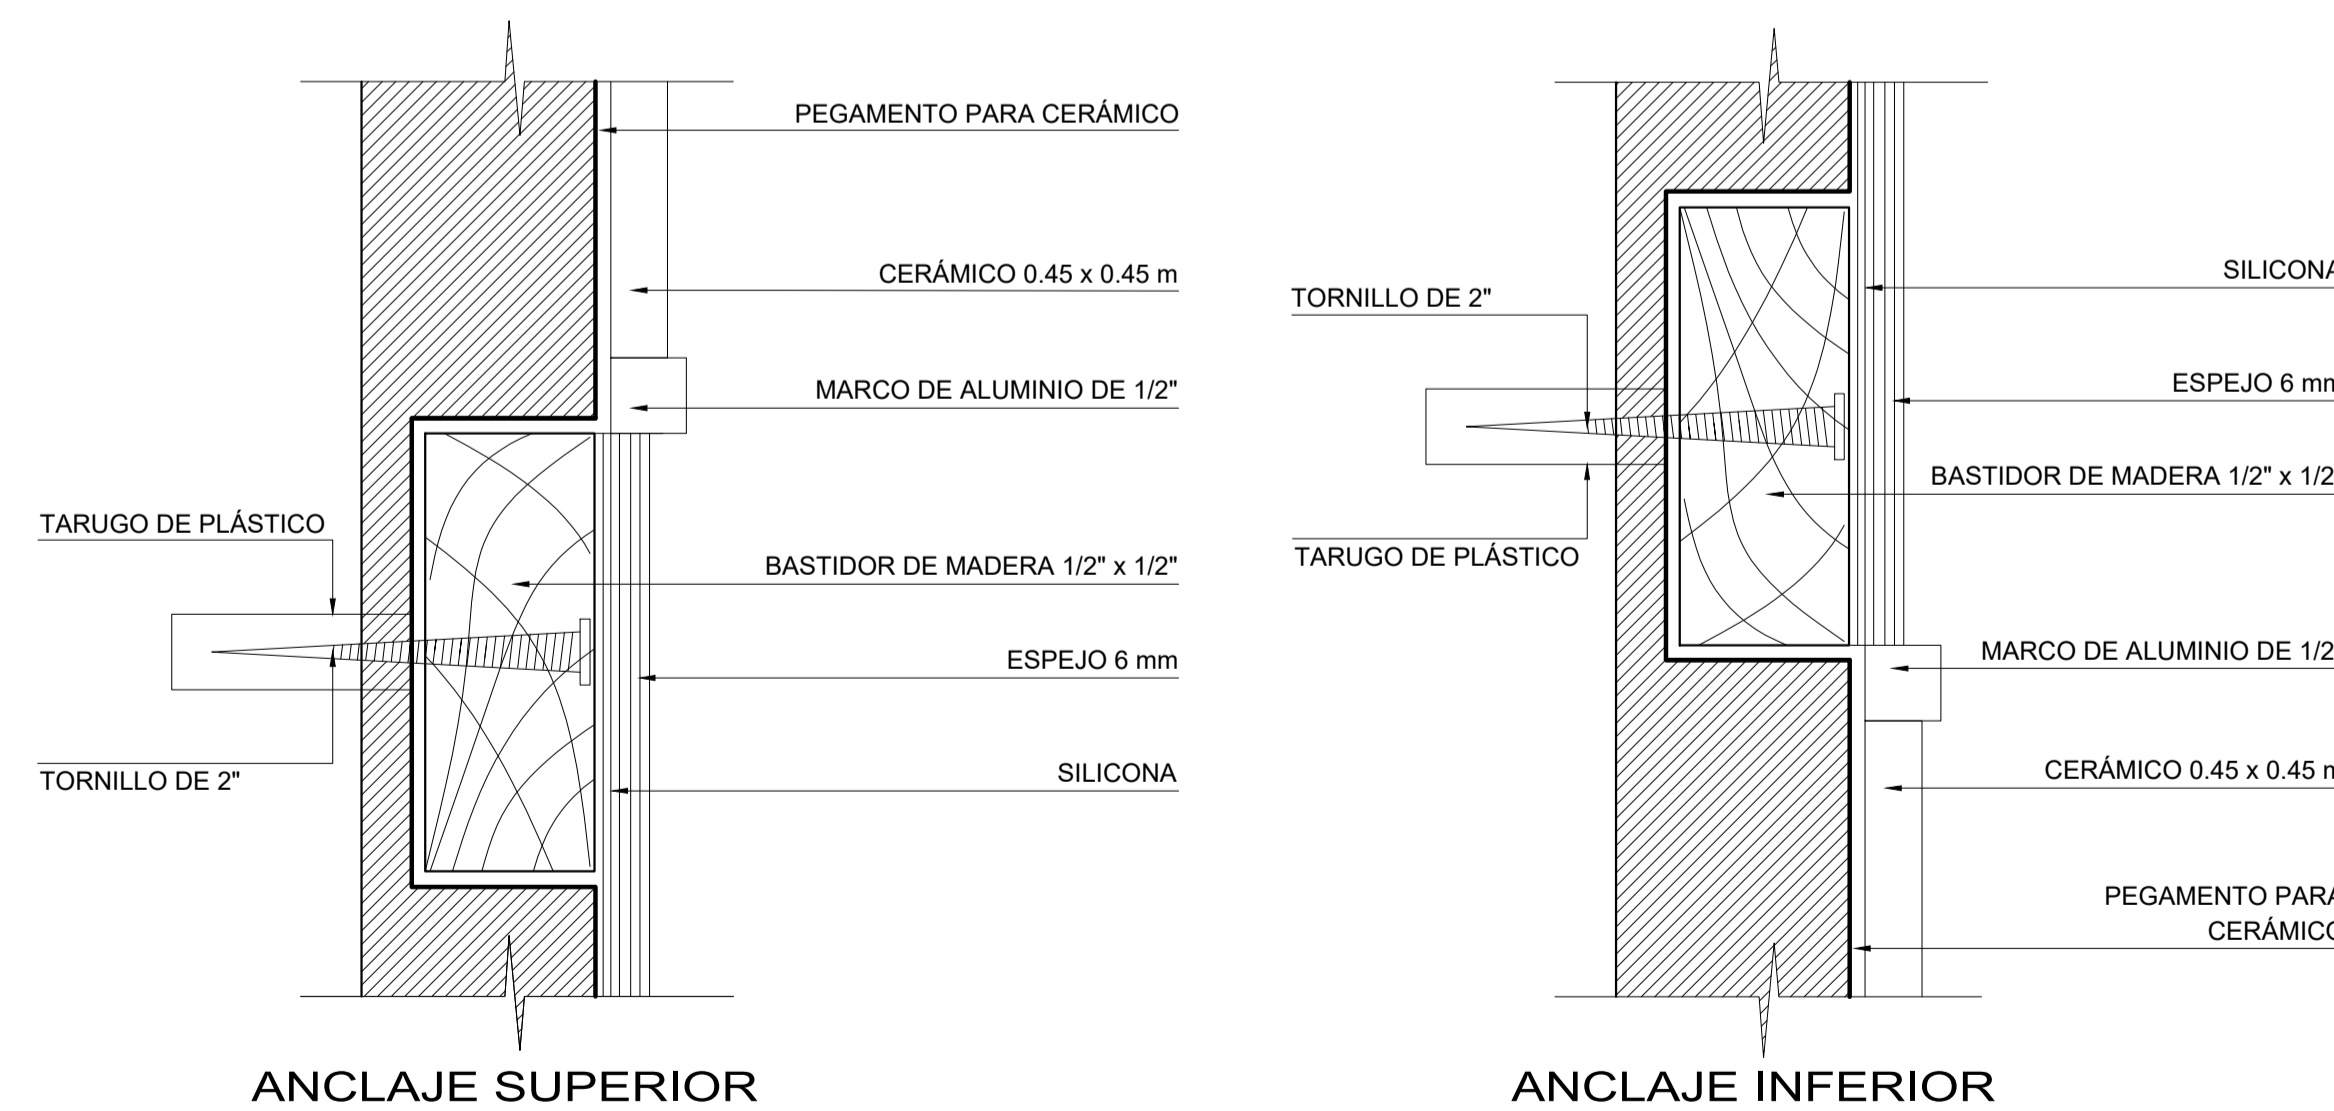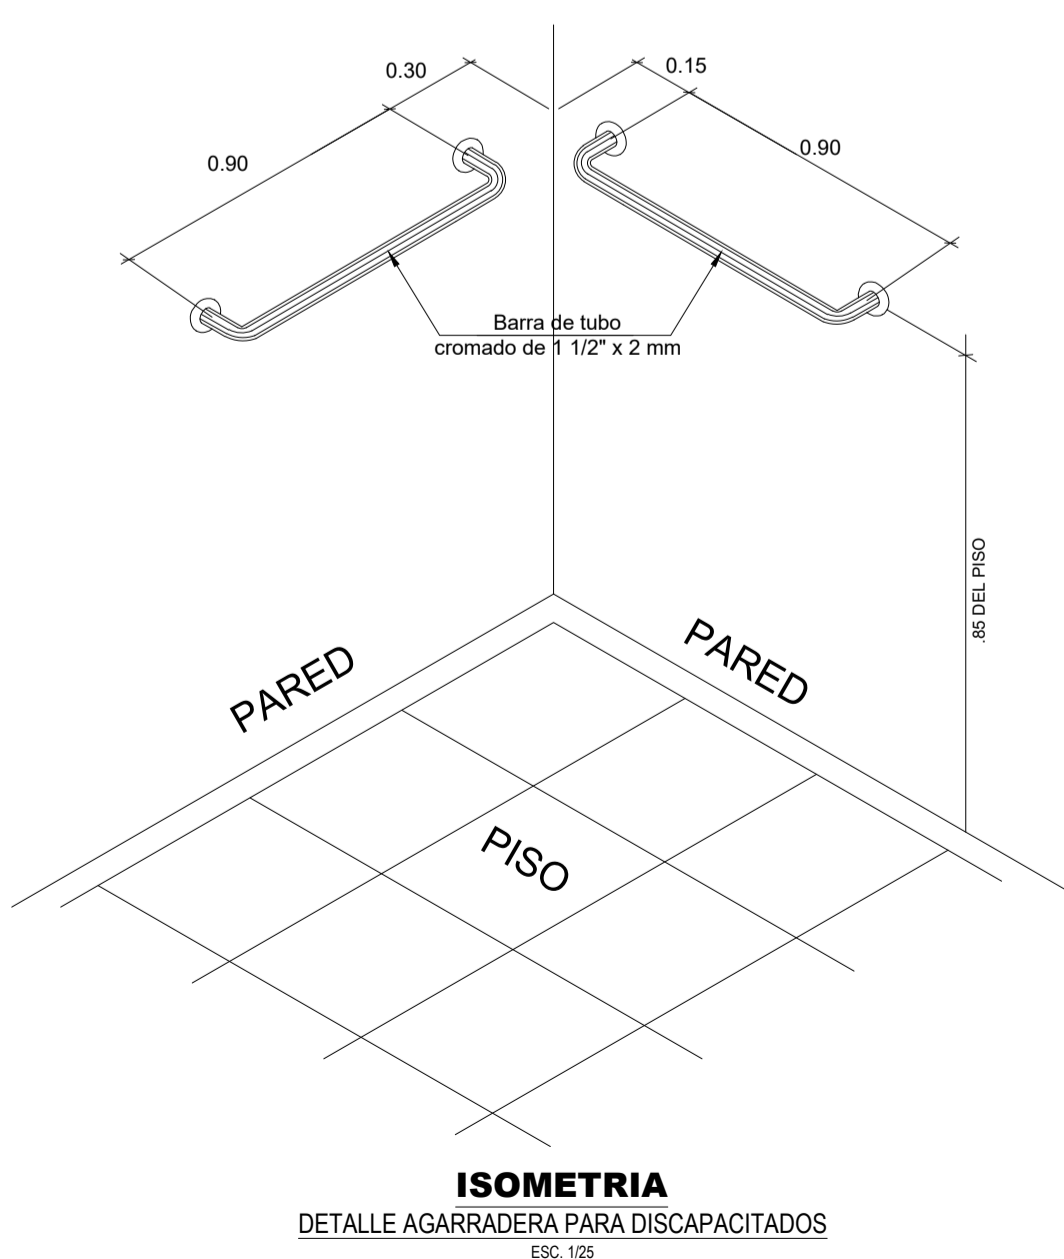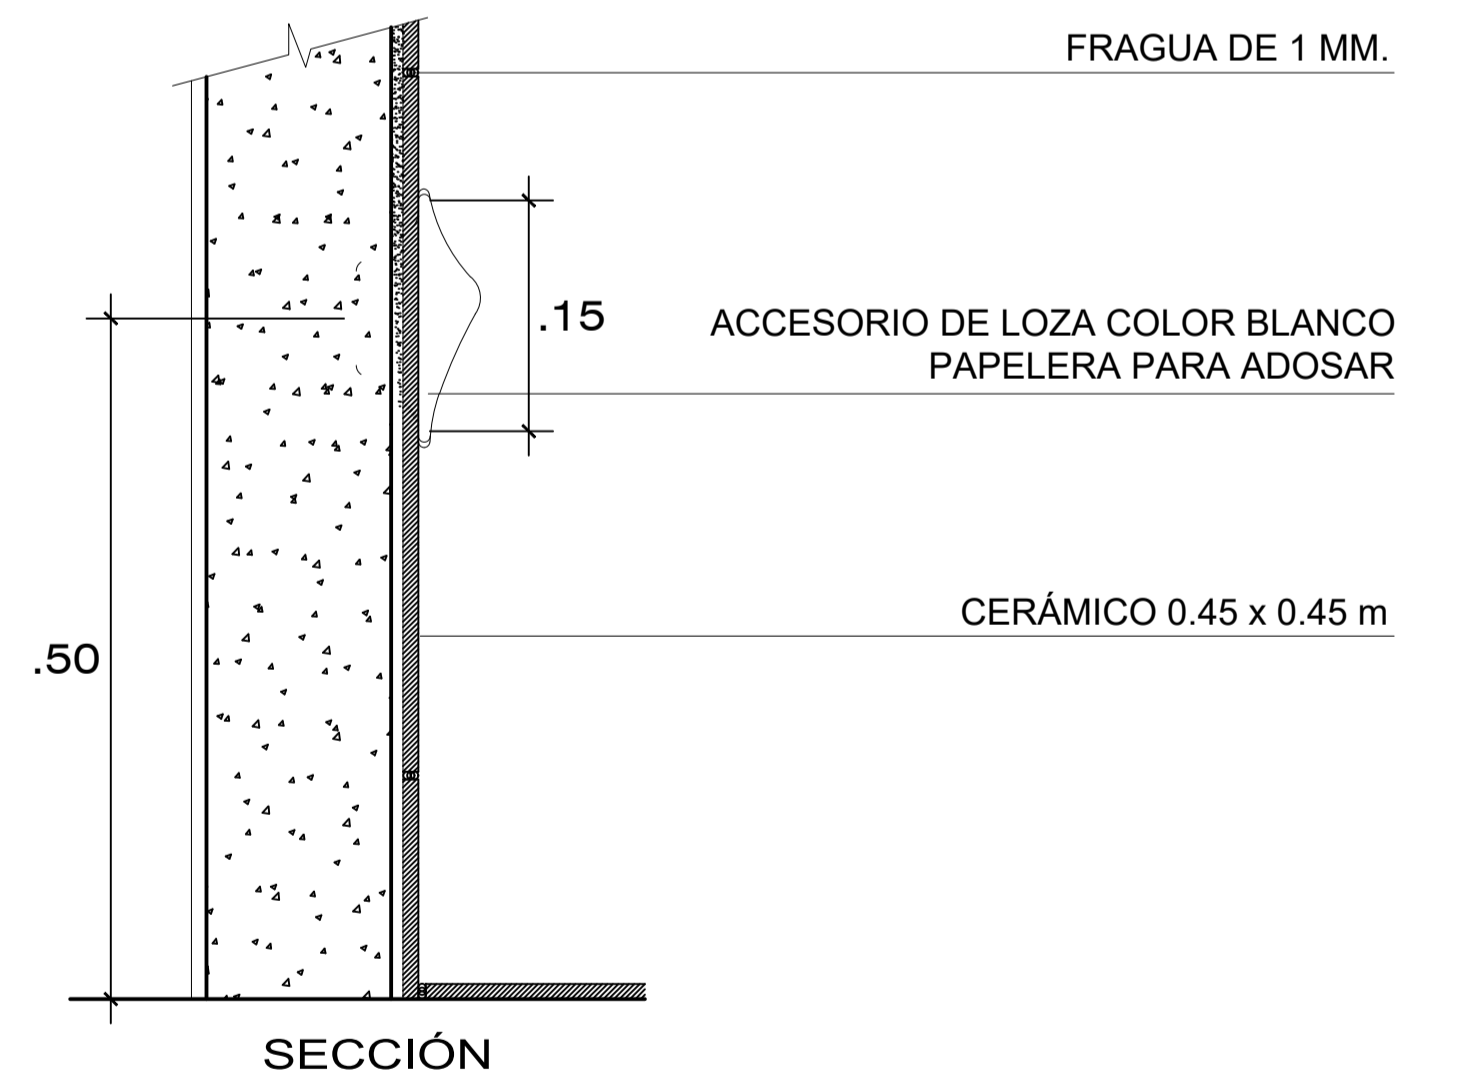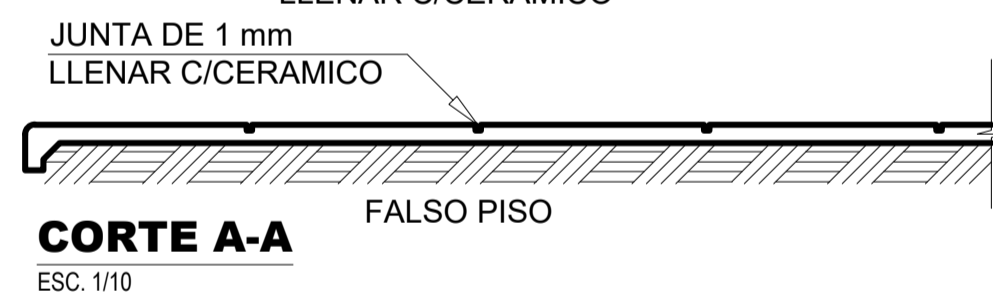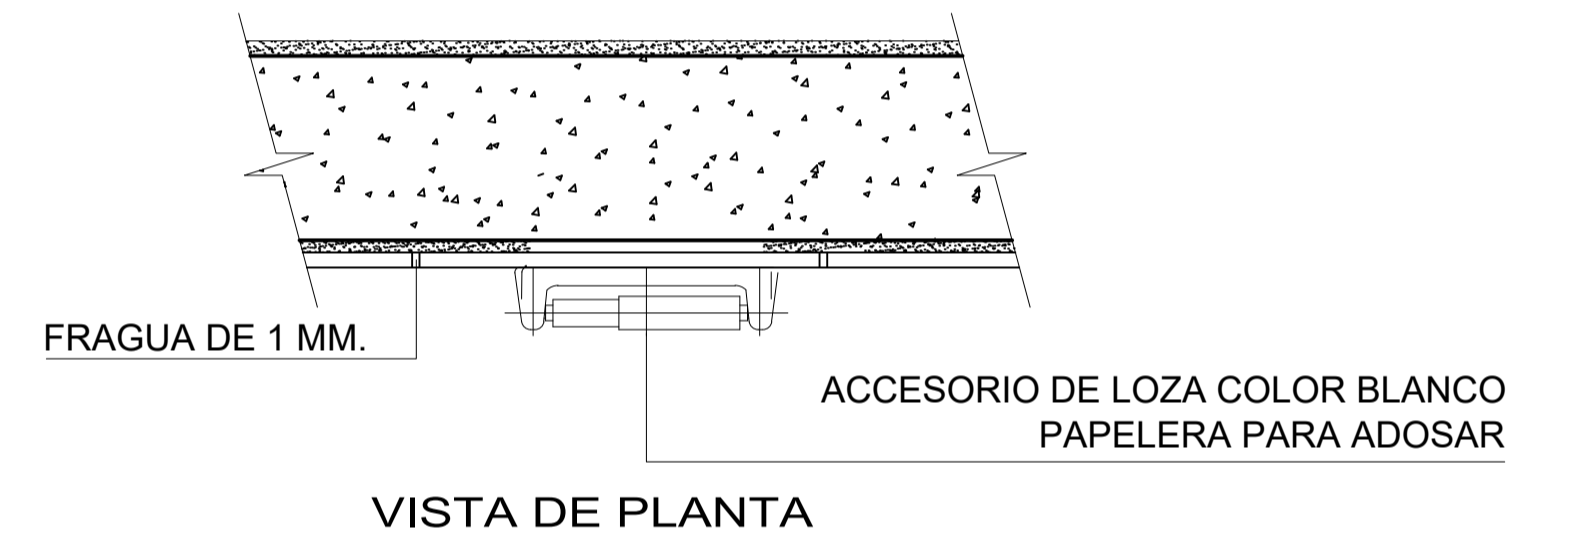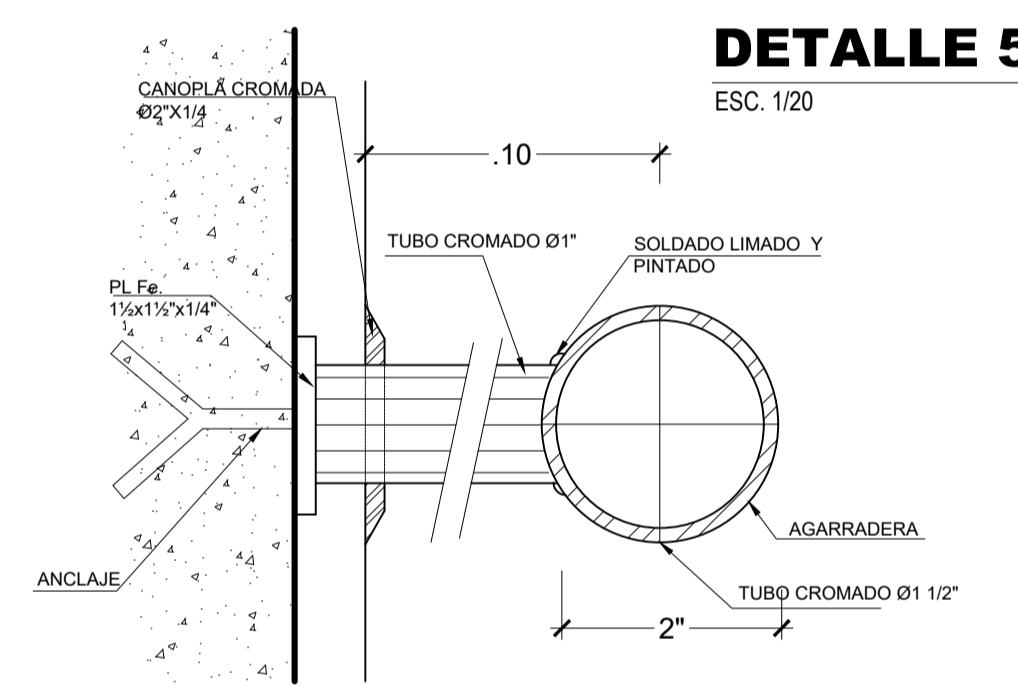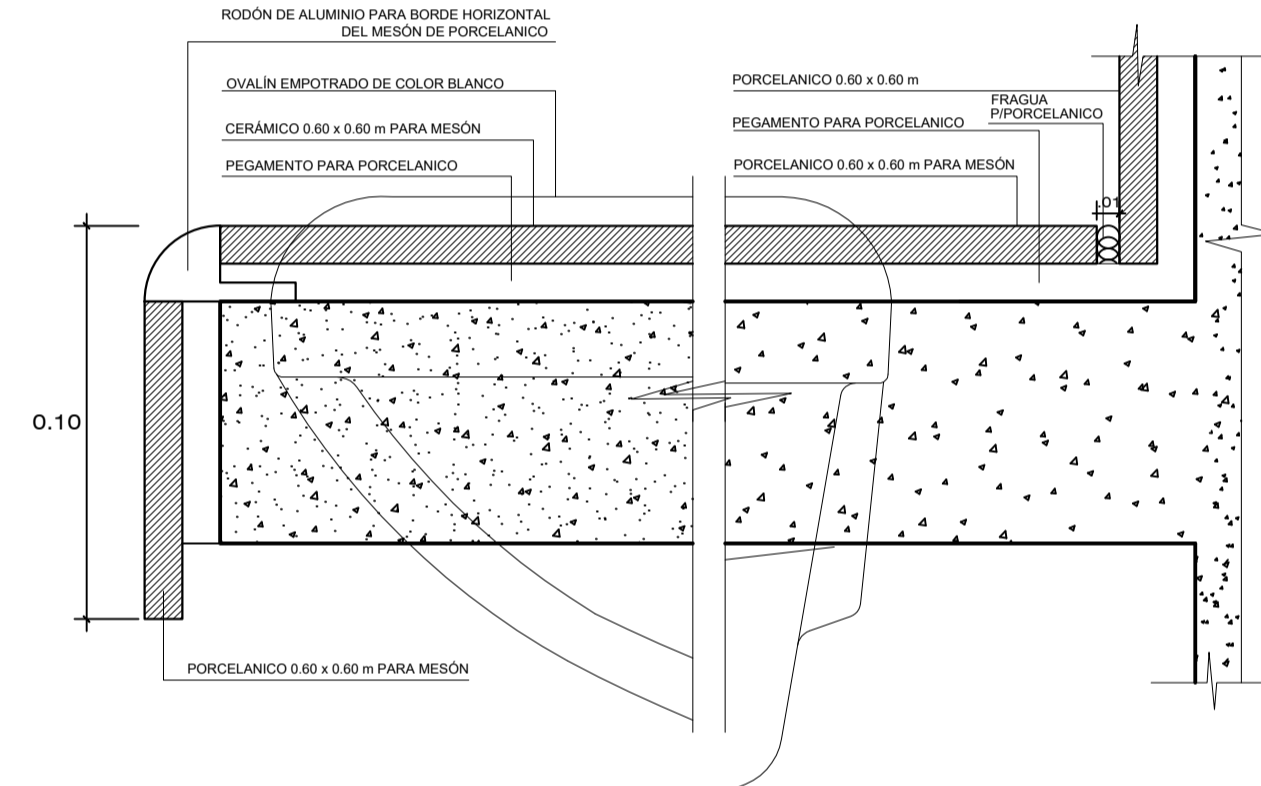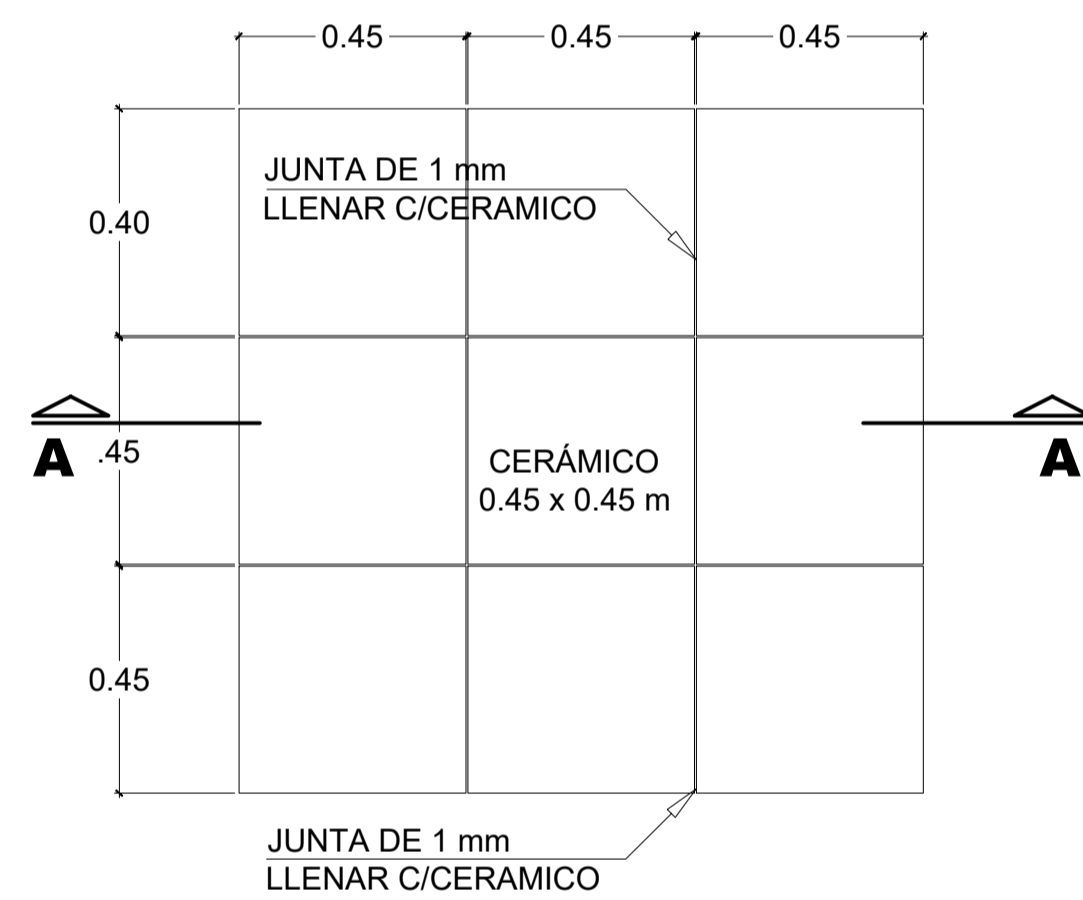


DETALLE 4
DETALLE DE ESPEJO CERÁMICO MURO-PISO 1/5

DETALLE 3
DETALLE PAPELERA CERÁMICO MURO-PISO 1/5


	UNIVERSIDAD PRIVADA DE TACNA FACULTAD DE ARQUITECTURA Y URBANISMO	
	PROYECTO: DISEÑO ARQUITECTÓNICO DE LA INSTITUCIÓN EDUCATIVA GUILLERMO ALZA ARCE PARA SU INTEGRACIÓN CON LA COMUNIDAD, EN EL DISTRITO DE ALTO DE LA ALIANZA, REGIÓN TACNA - 2020	
	VIII TALLER TUTORIAL DE TESIS	
	PLANO: DETALLE DE BAT. DE SH.	
ASESOR: ARQ. ALDO GAMBETA MONTALVO	TESISISTAS: BACH. ARQ. SUAM S. HURTADO GUERRERO BACH. ARQ. KAREN E. SANTANA CUADROS	Nº de LÁMINA: D-04
ESCALA: INDICADA	FECHA: NOVIEMBRE 2020	

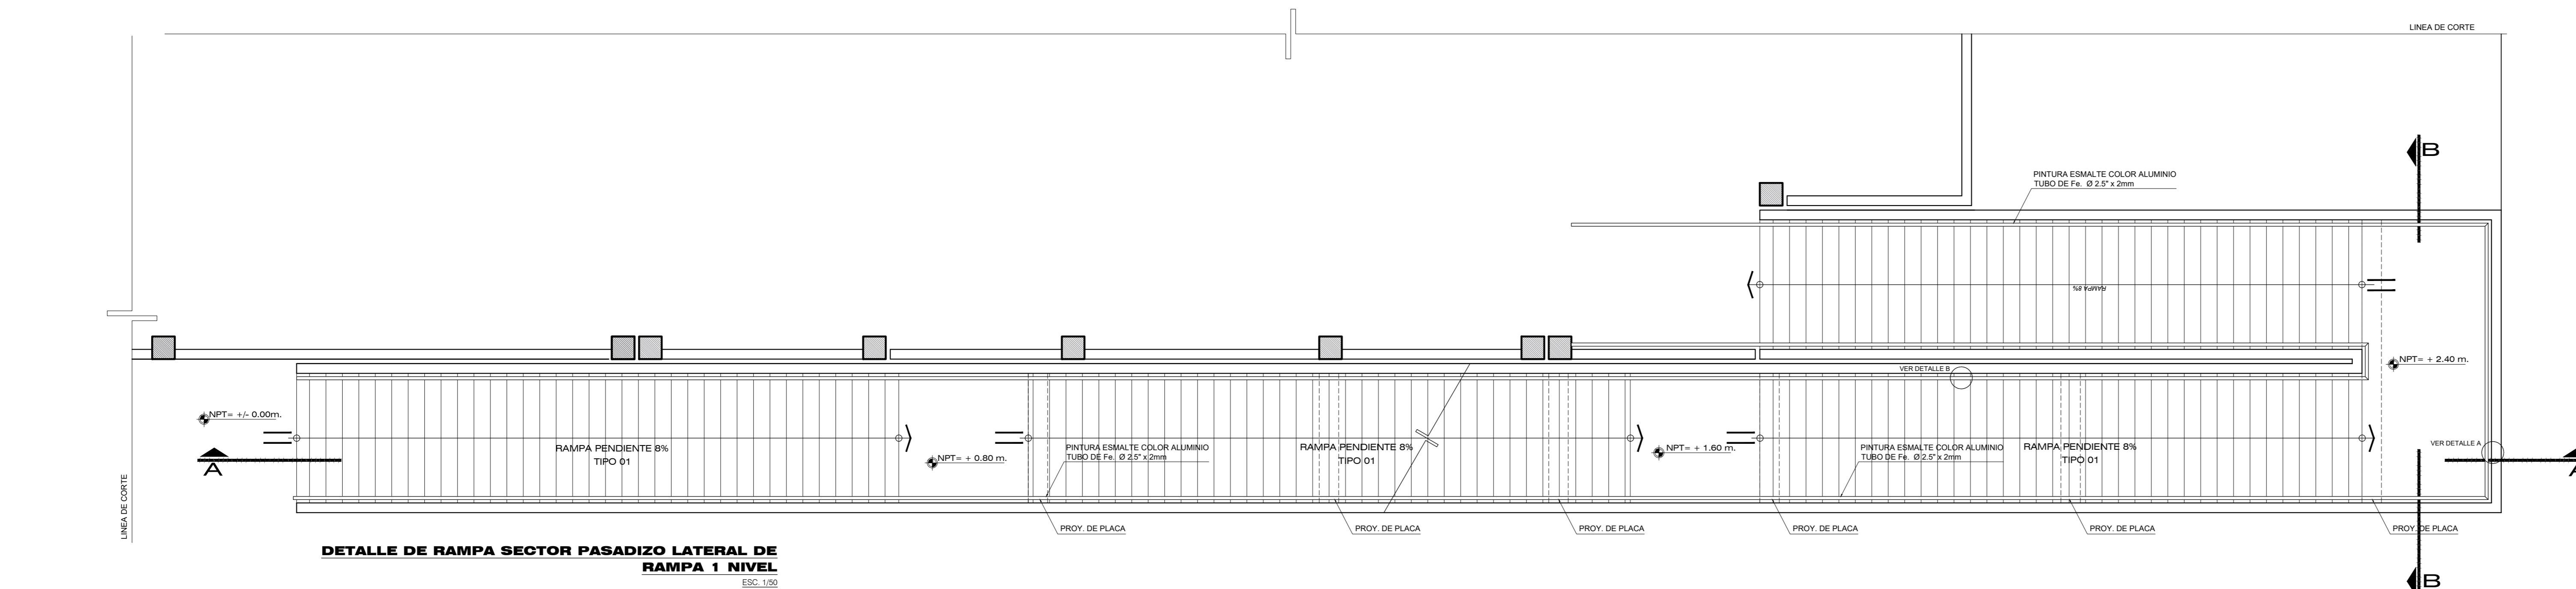


DETALLE DE RANPA SECTOR PASADIZO LATERAL DE RANPA 1 NIVEL
ESC. 1/50

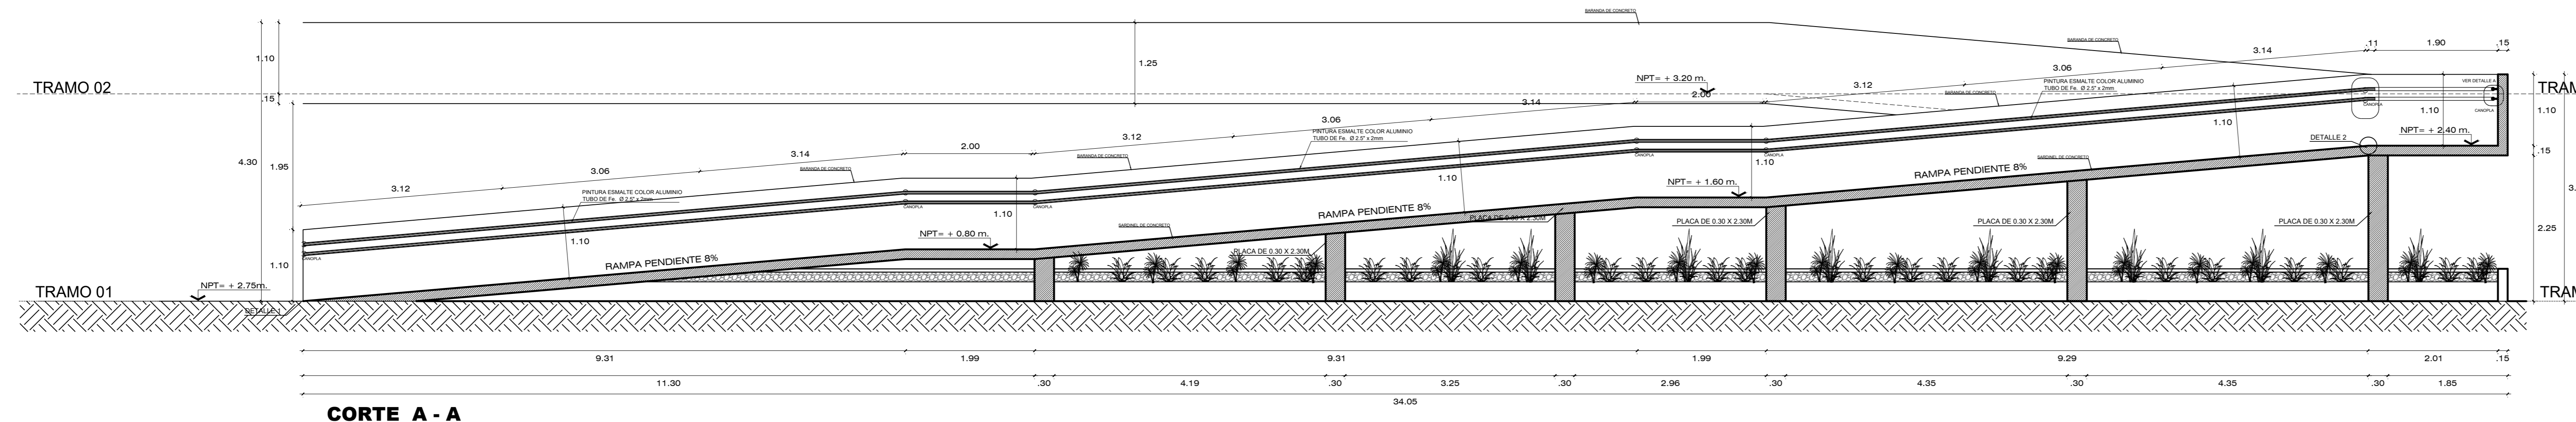


CORTE A - A
ESC. 1/50

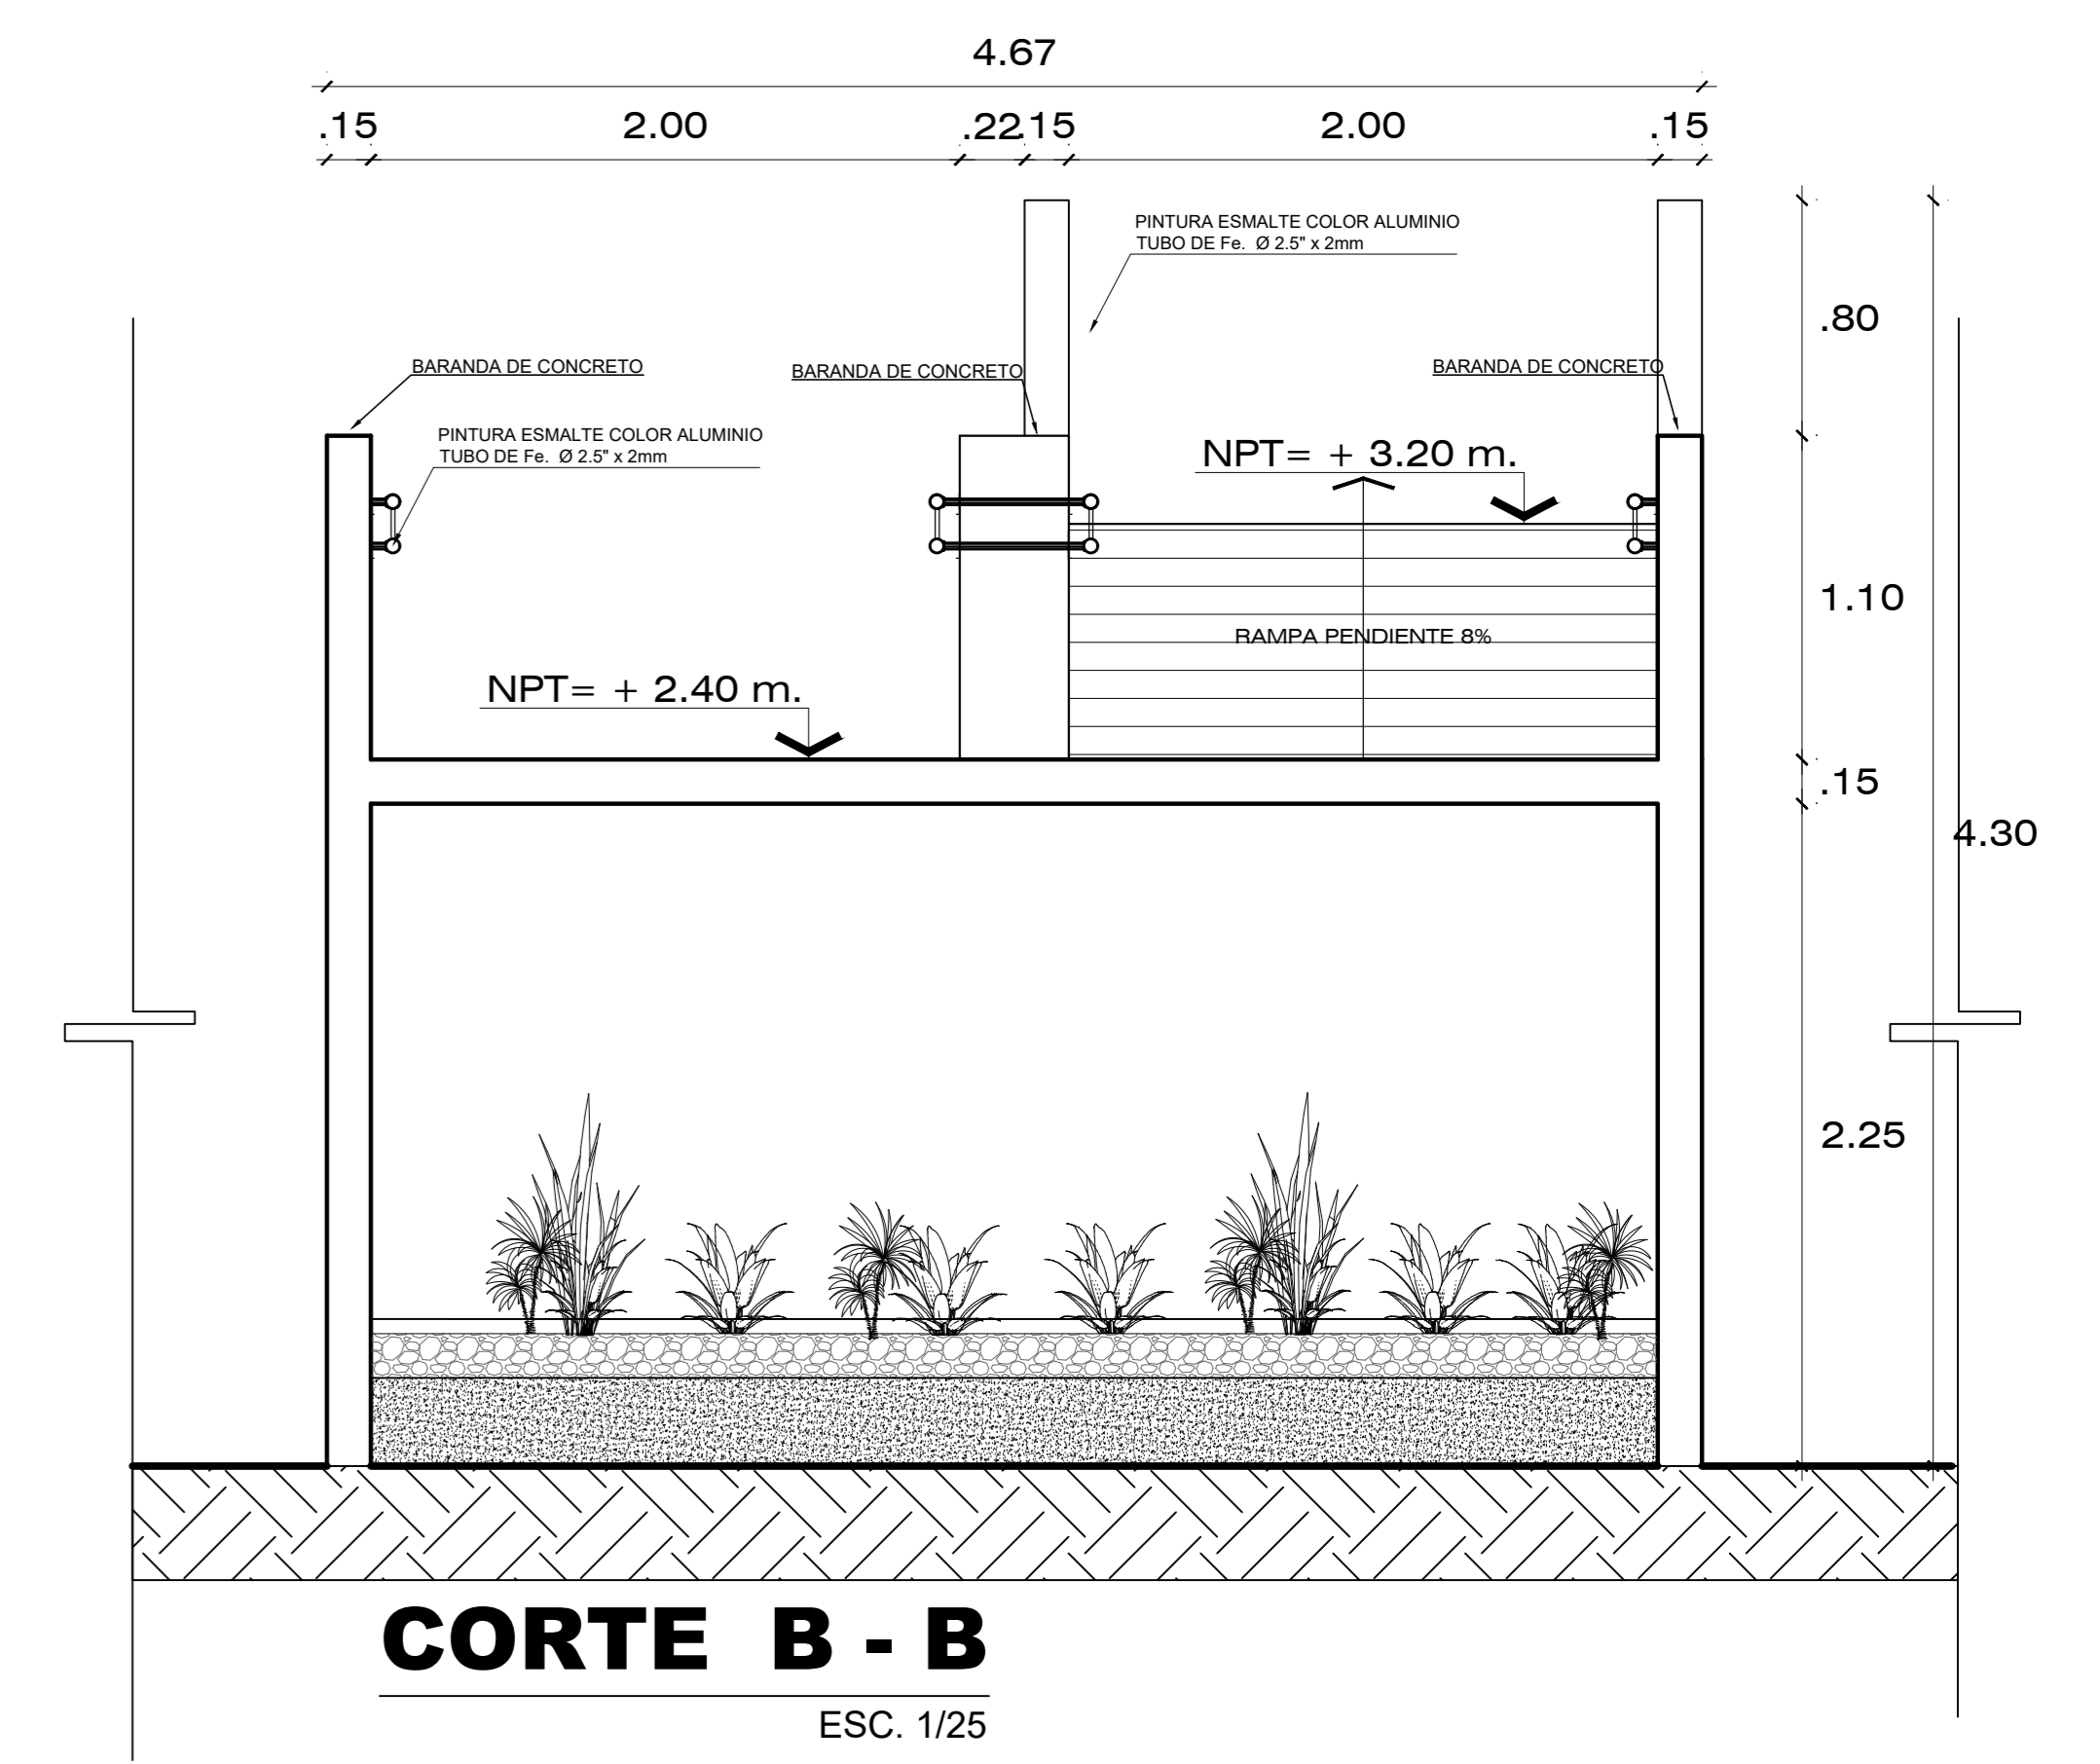


CORTE B - B
ESC. 1/25

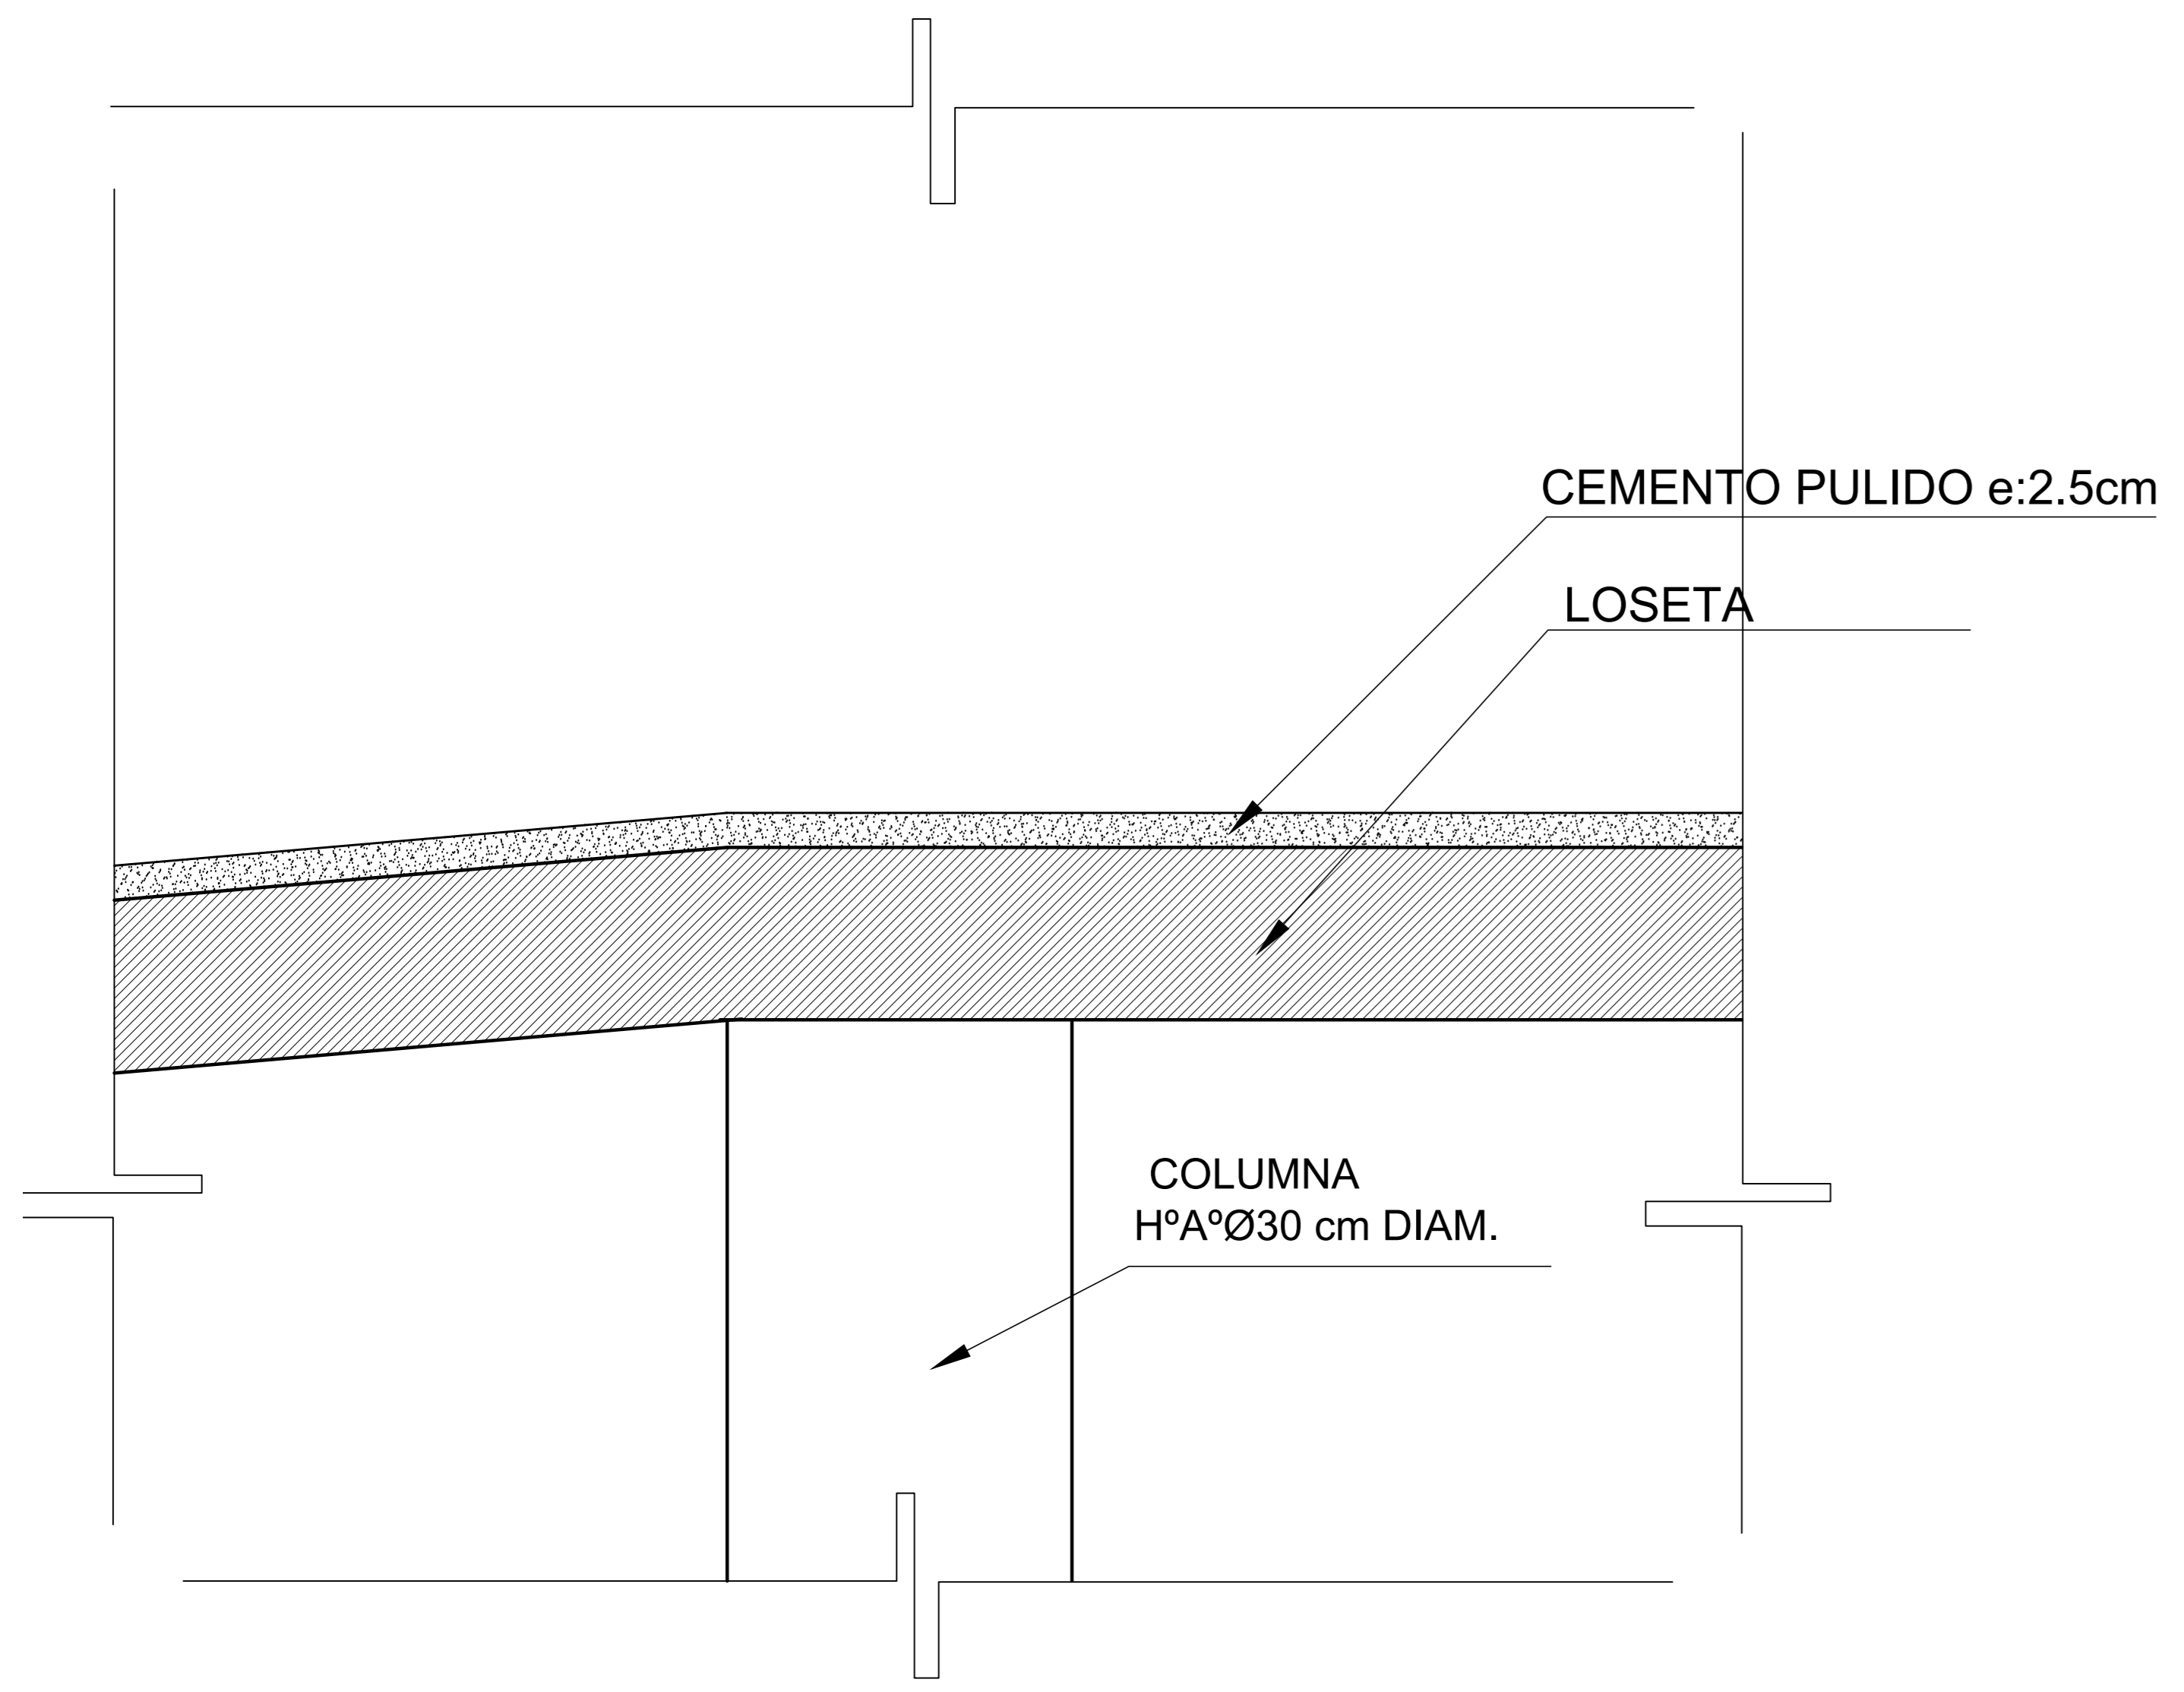


RANPA INTERIOR
DETALLE 2
ESCALA 1/10

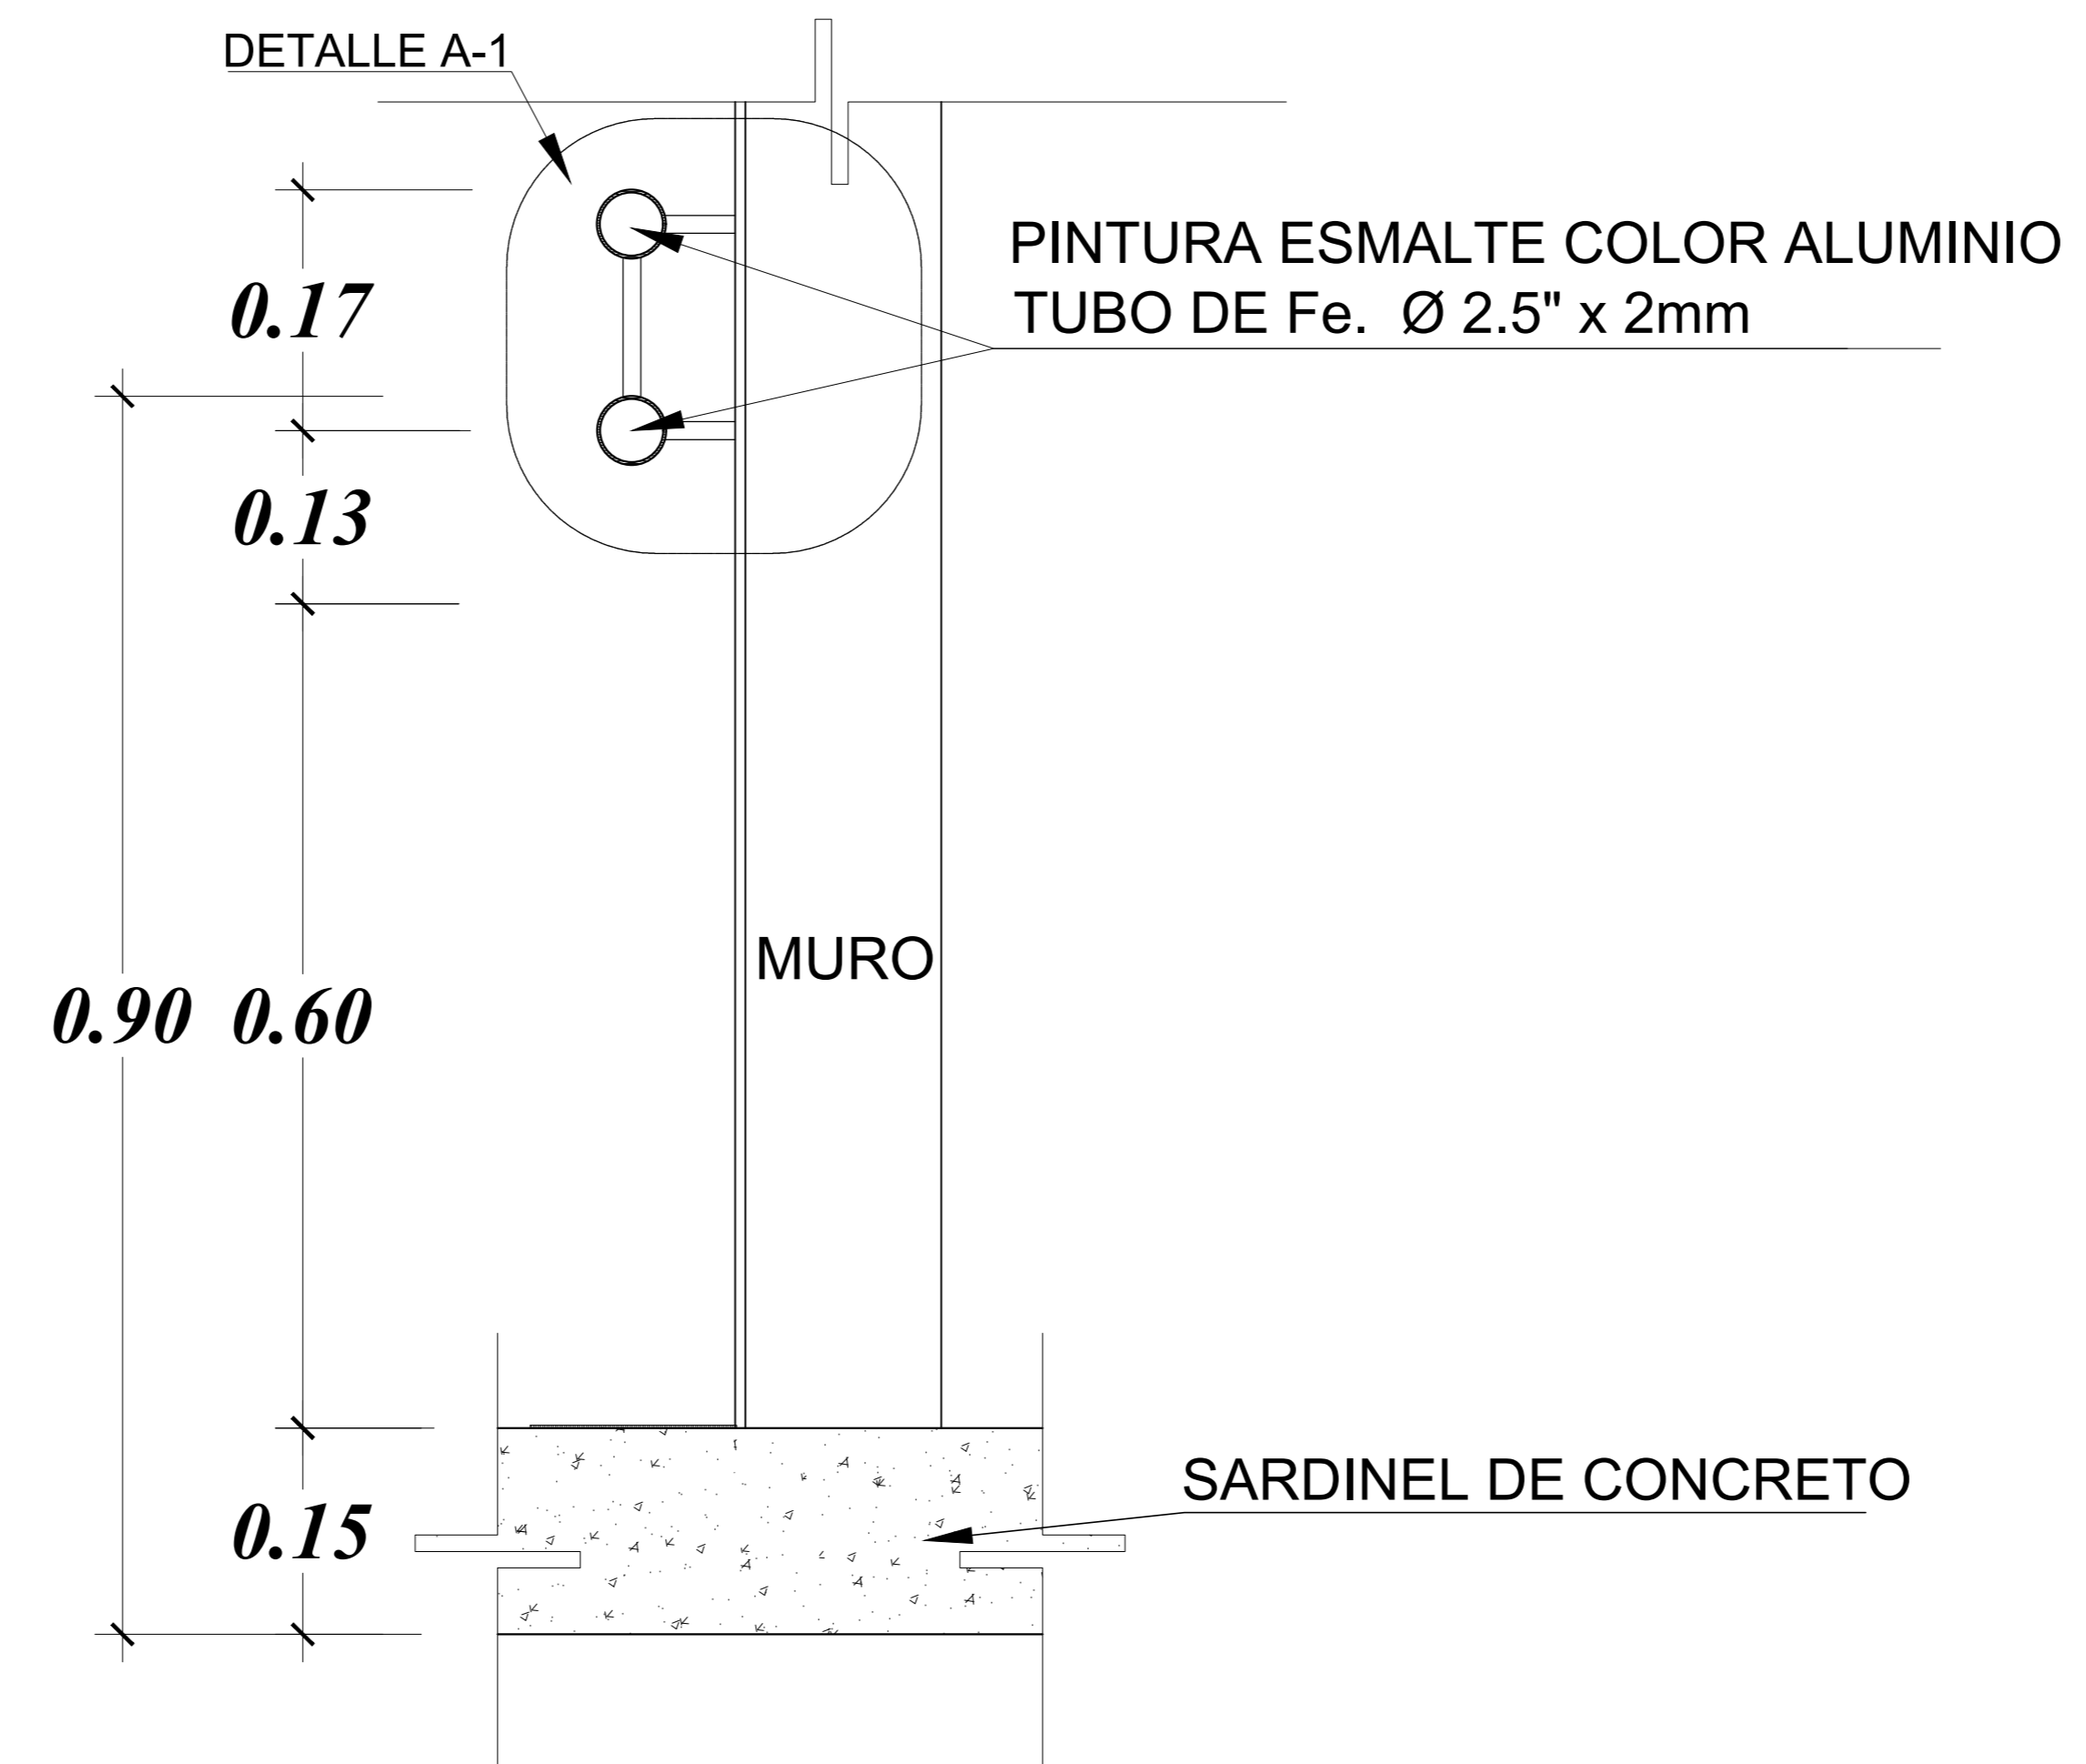


BARANDA TIPO 01
RANPA INTERIOR
DETALLE A
ESCALA 1/5

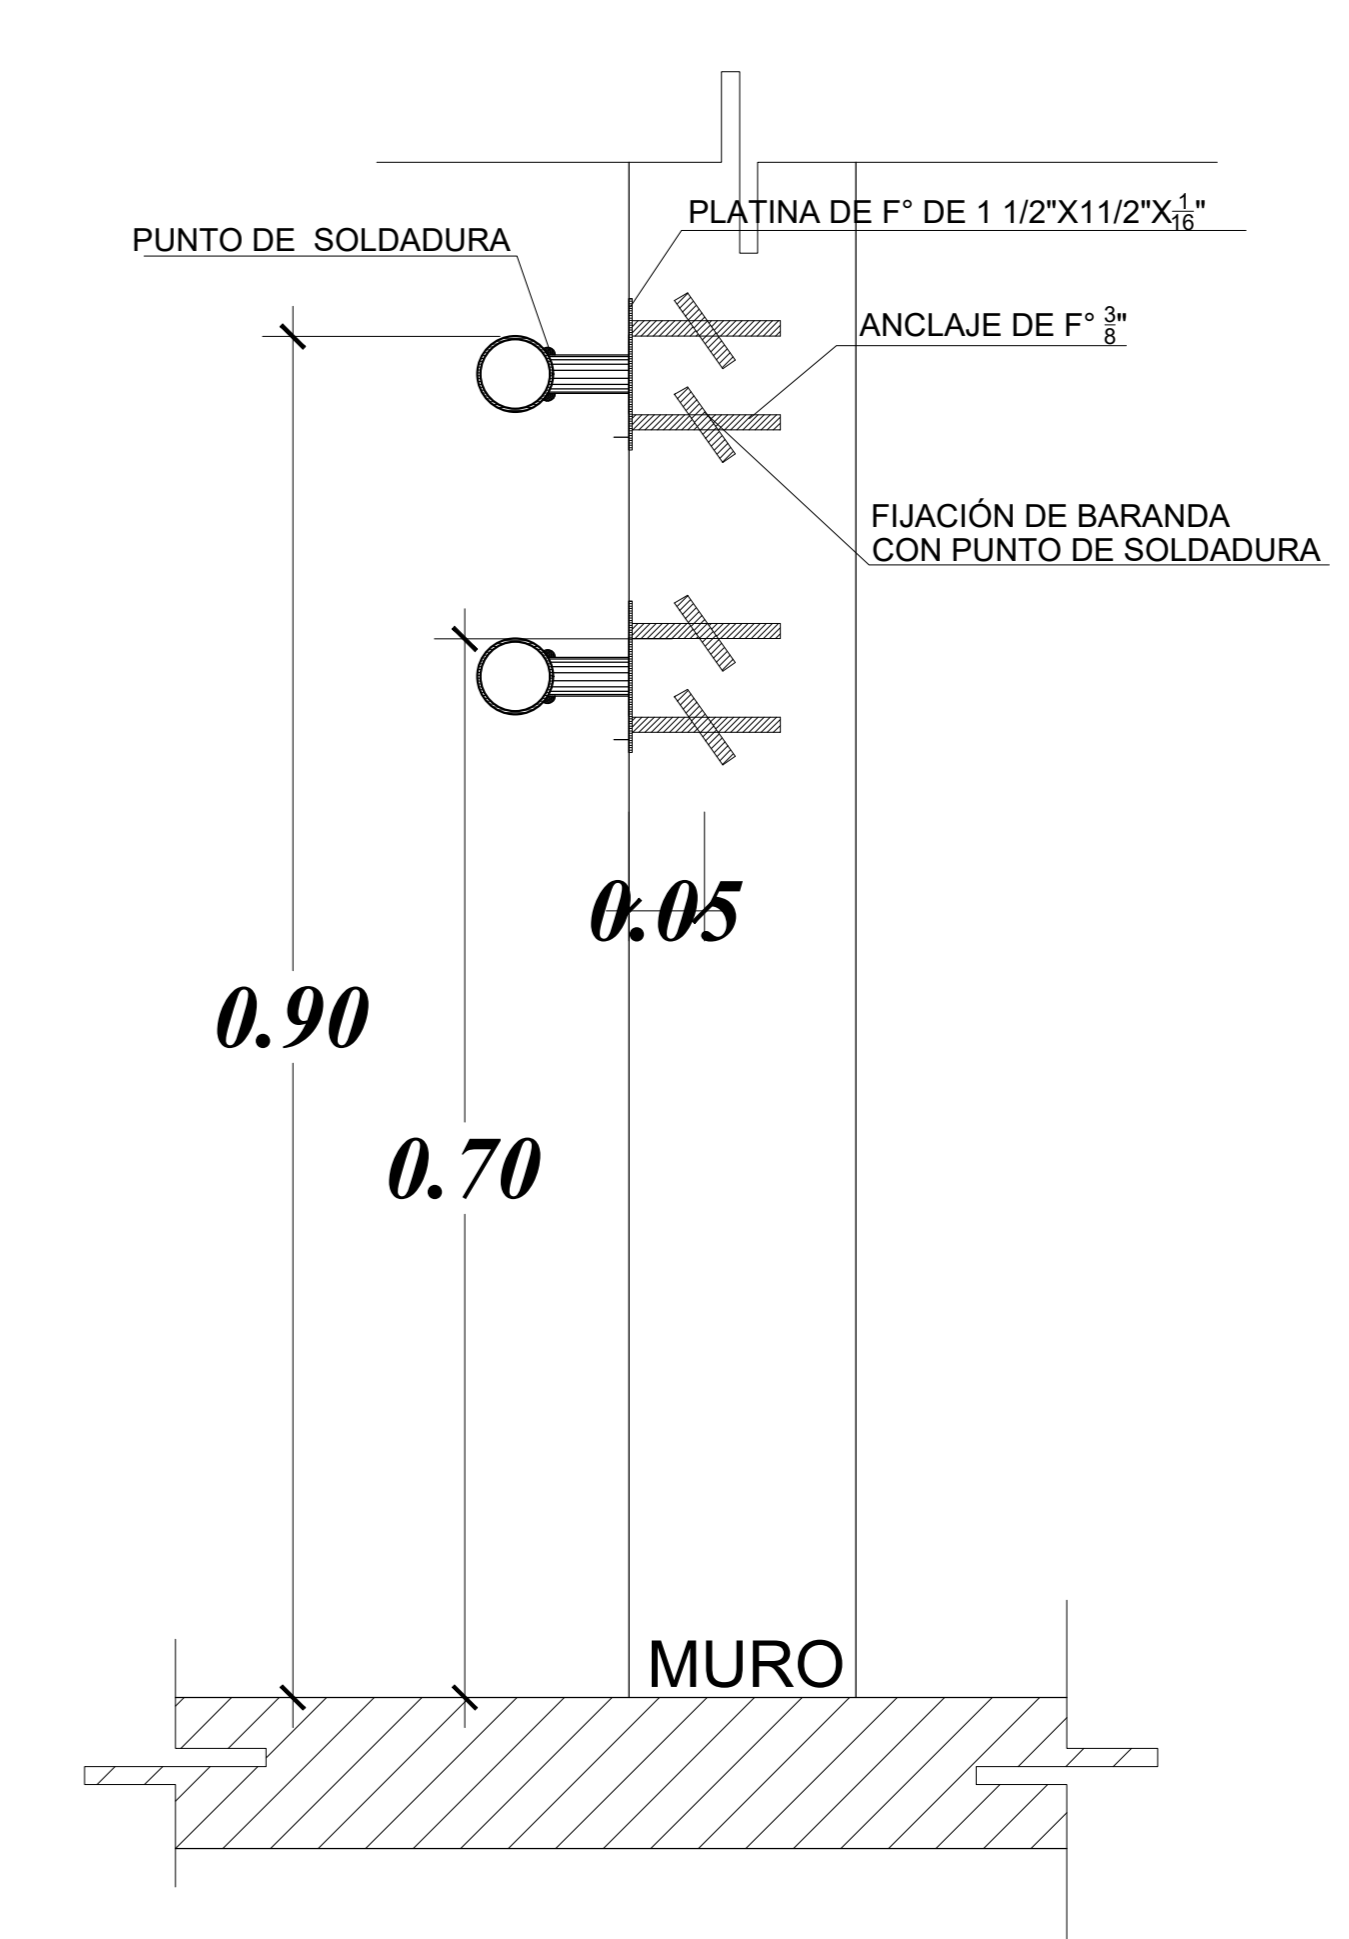

RANPA INTERIOR
DETALLE B / CORTE
ESCALA 1/5

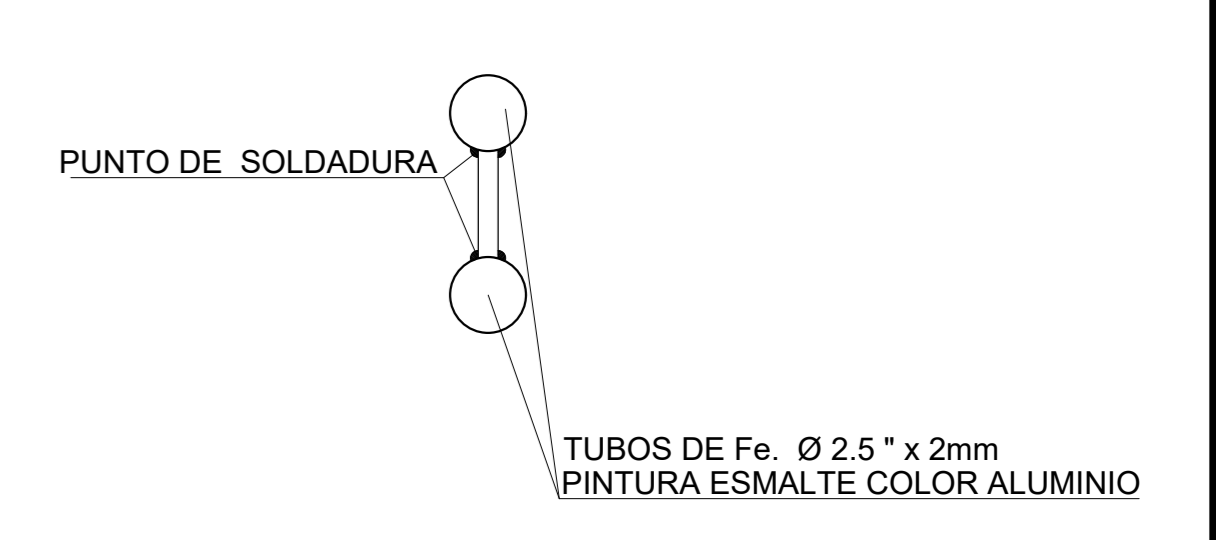


DETALLE A-1
ESCALA 1/5

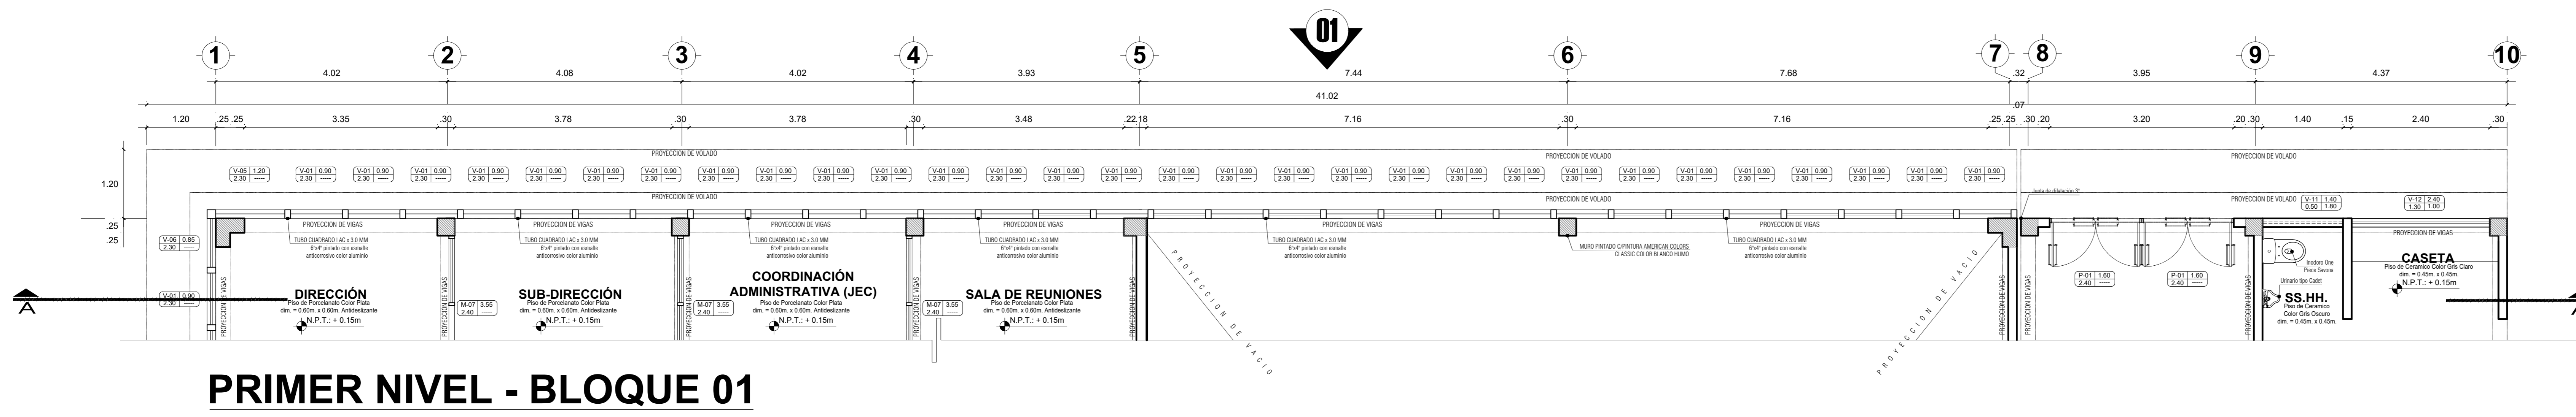


PRIMER NIVEL - BLOQUE 01

ESCALA 1/50

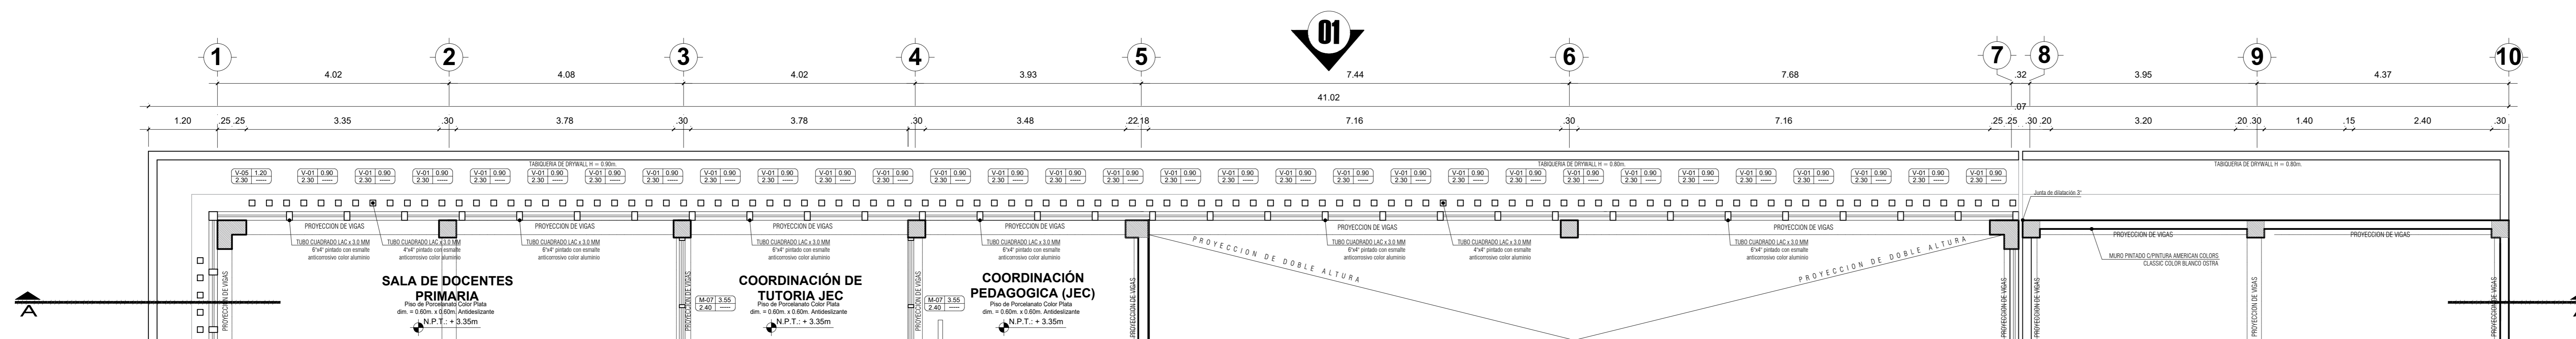


SEGUNDO NIVEL - BLOQUE 01

ESCALA 1/50

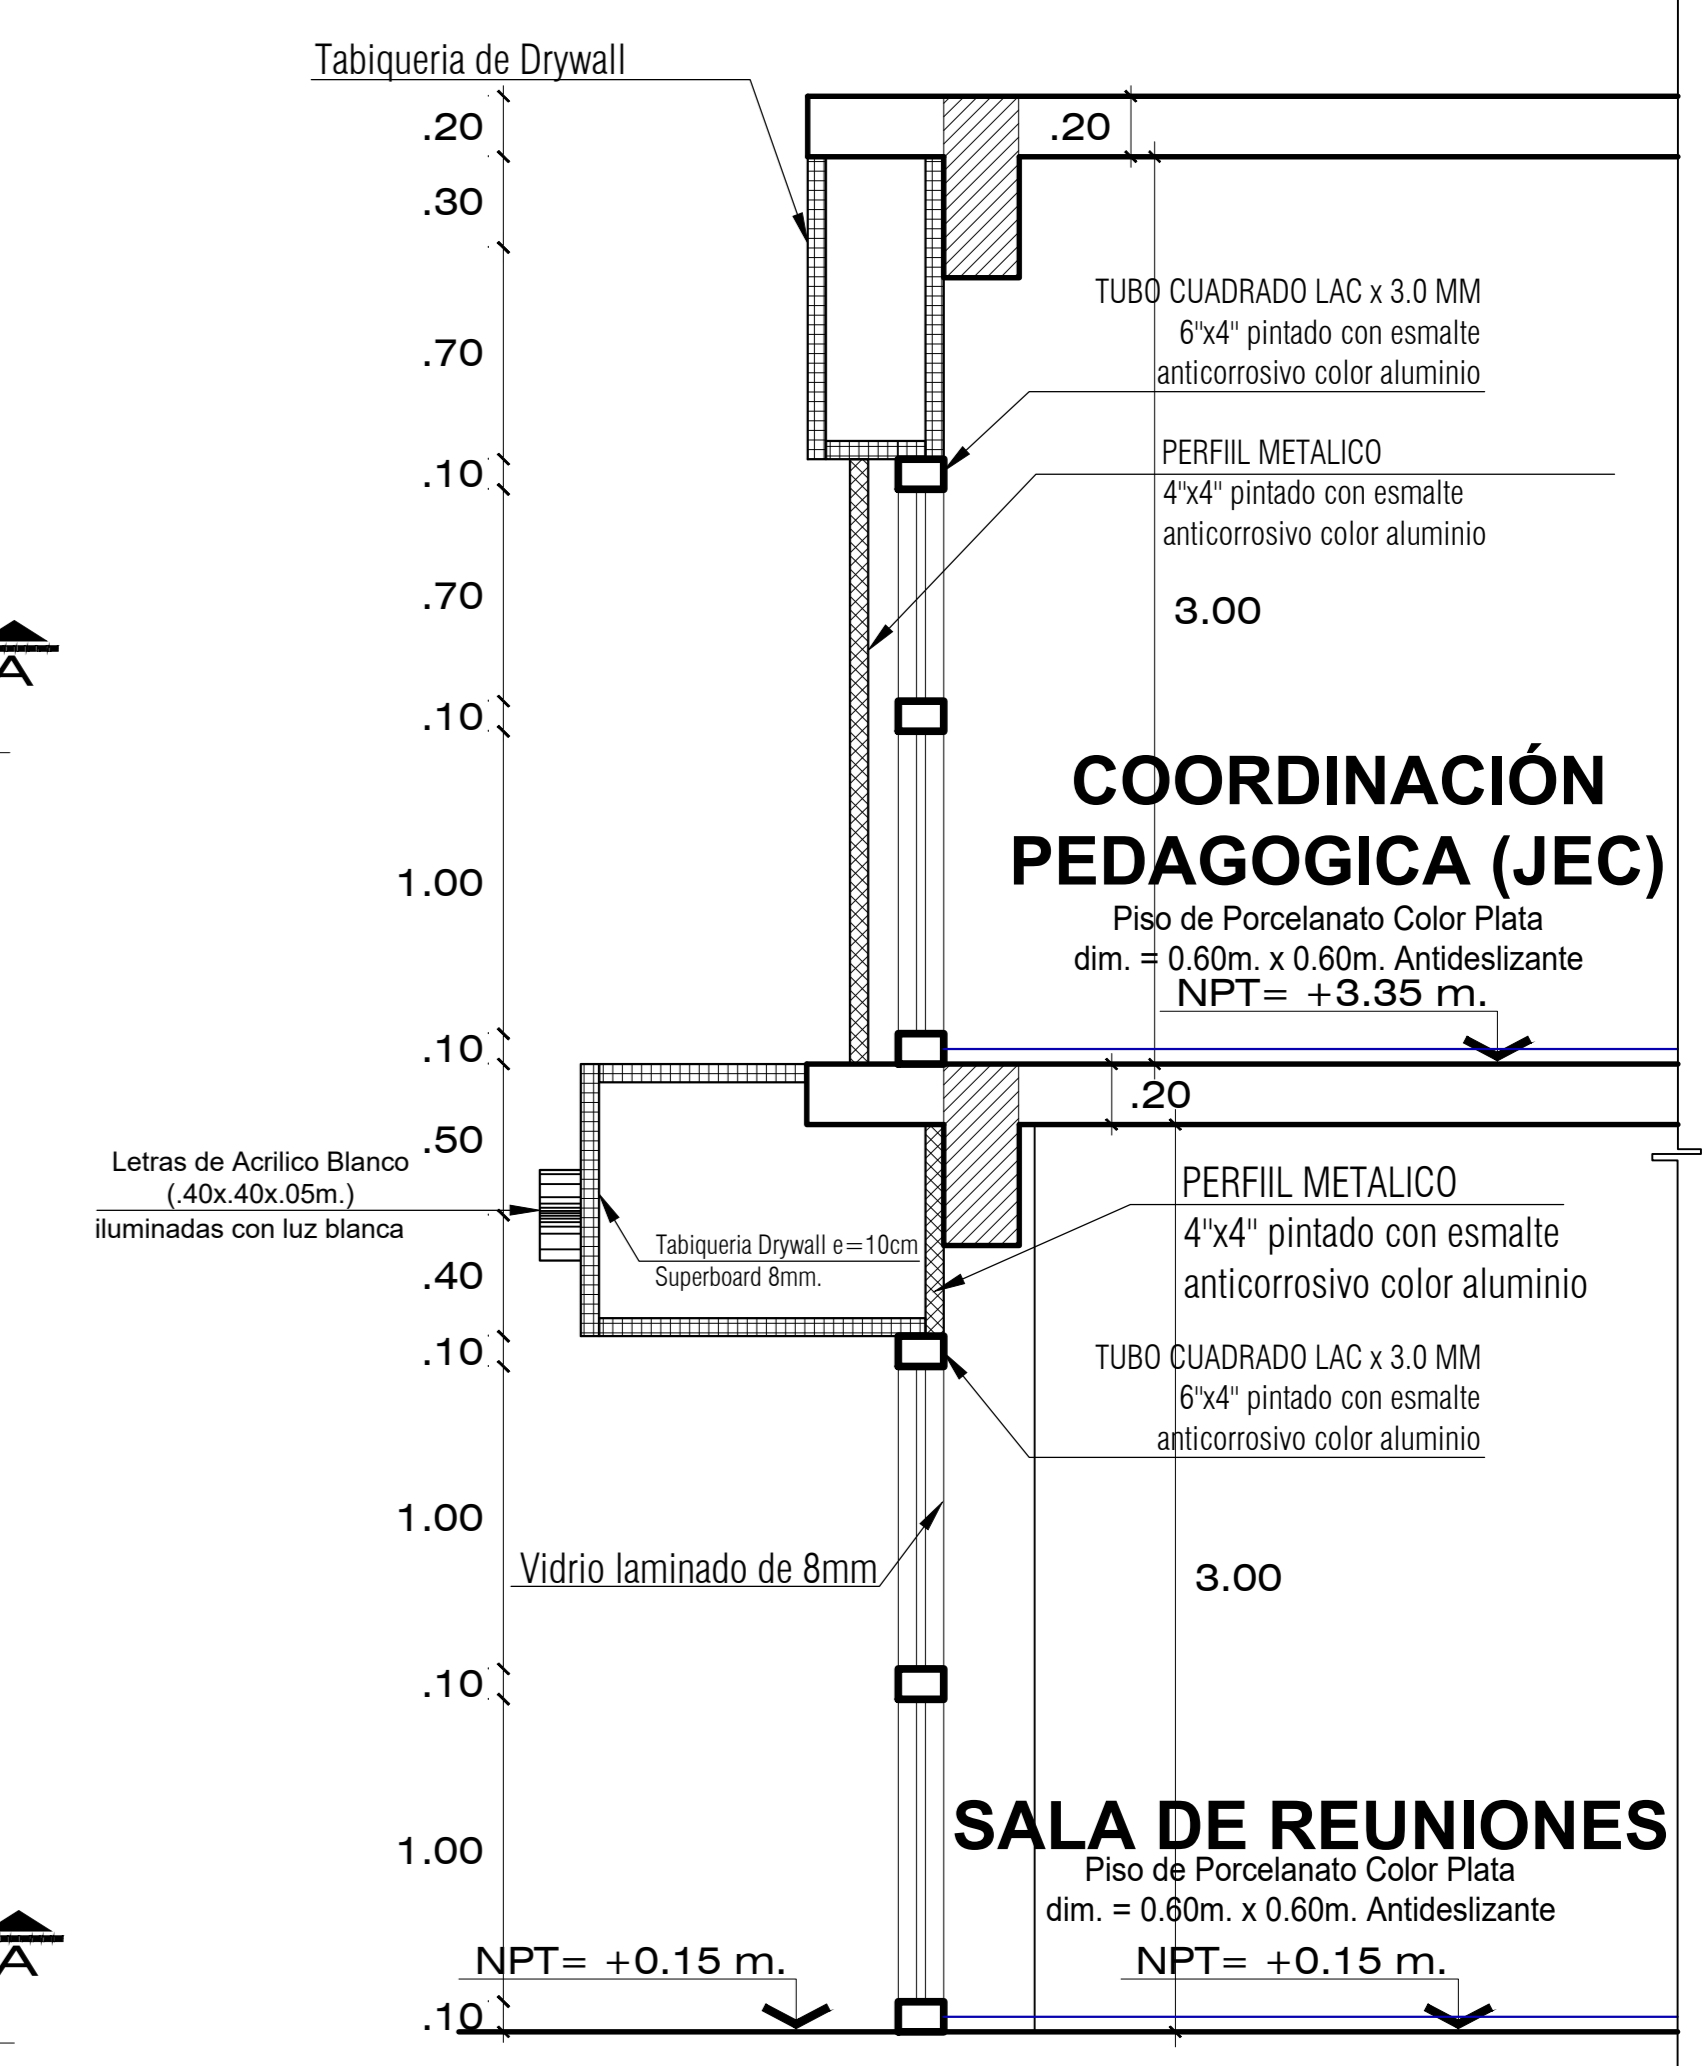


SECCION A-A

ESCALA: 1/20

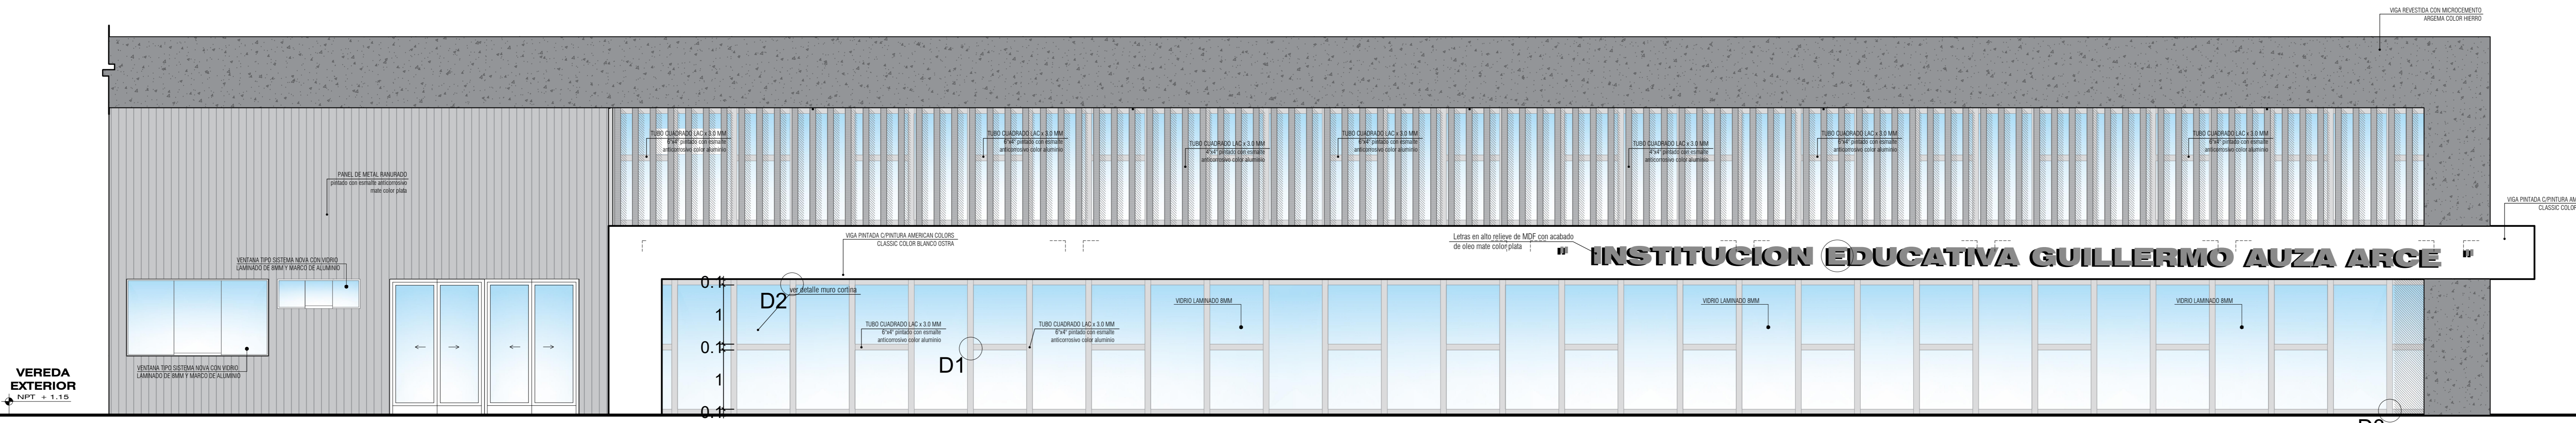


ELEVACIÓN FRONTAL

ESCALA 1/50

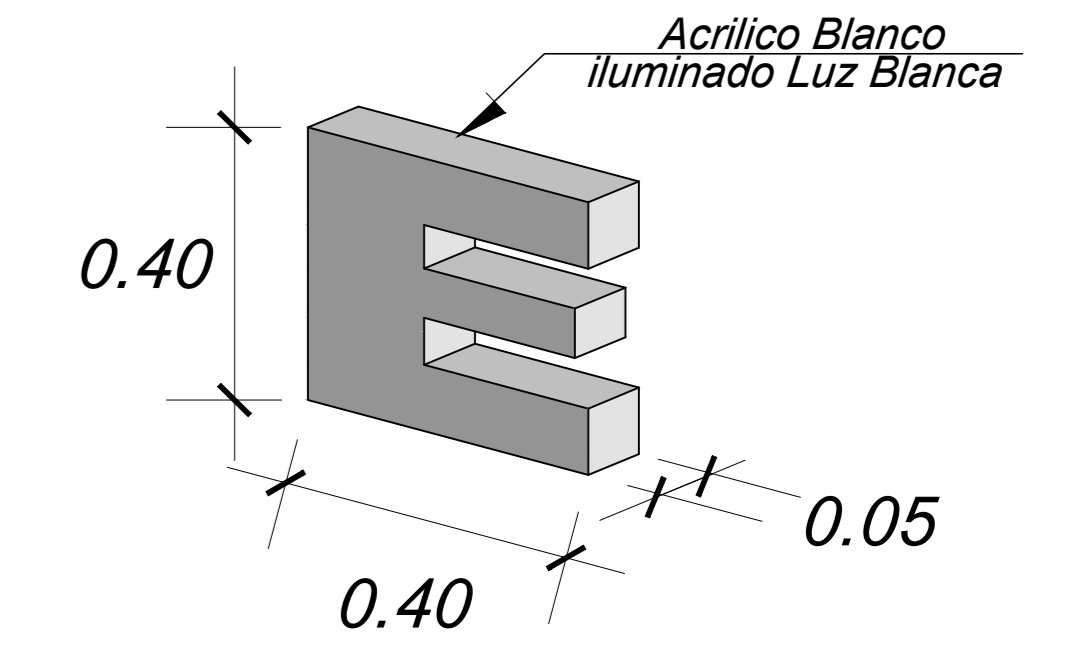

MODELO DE LETRA


ESC: 1/25

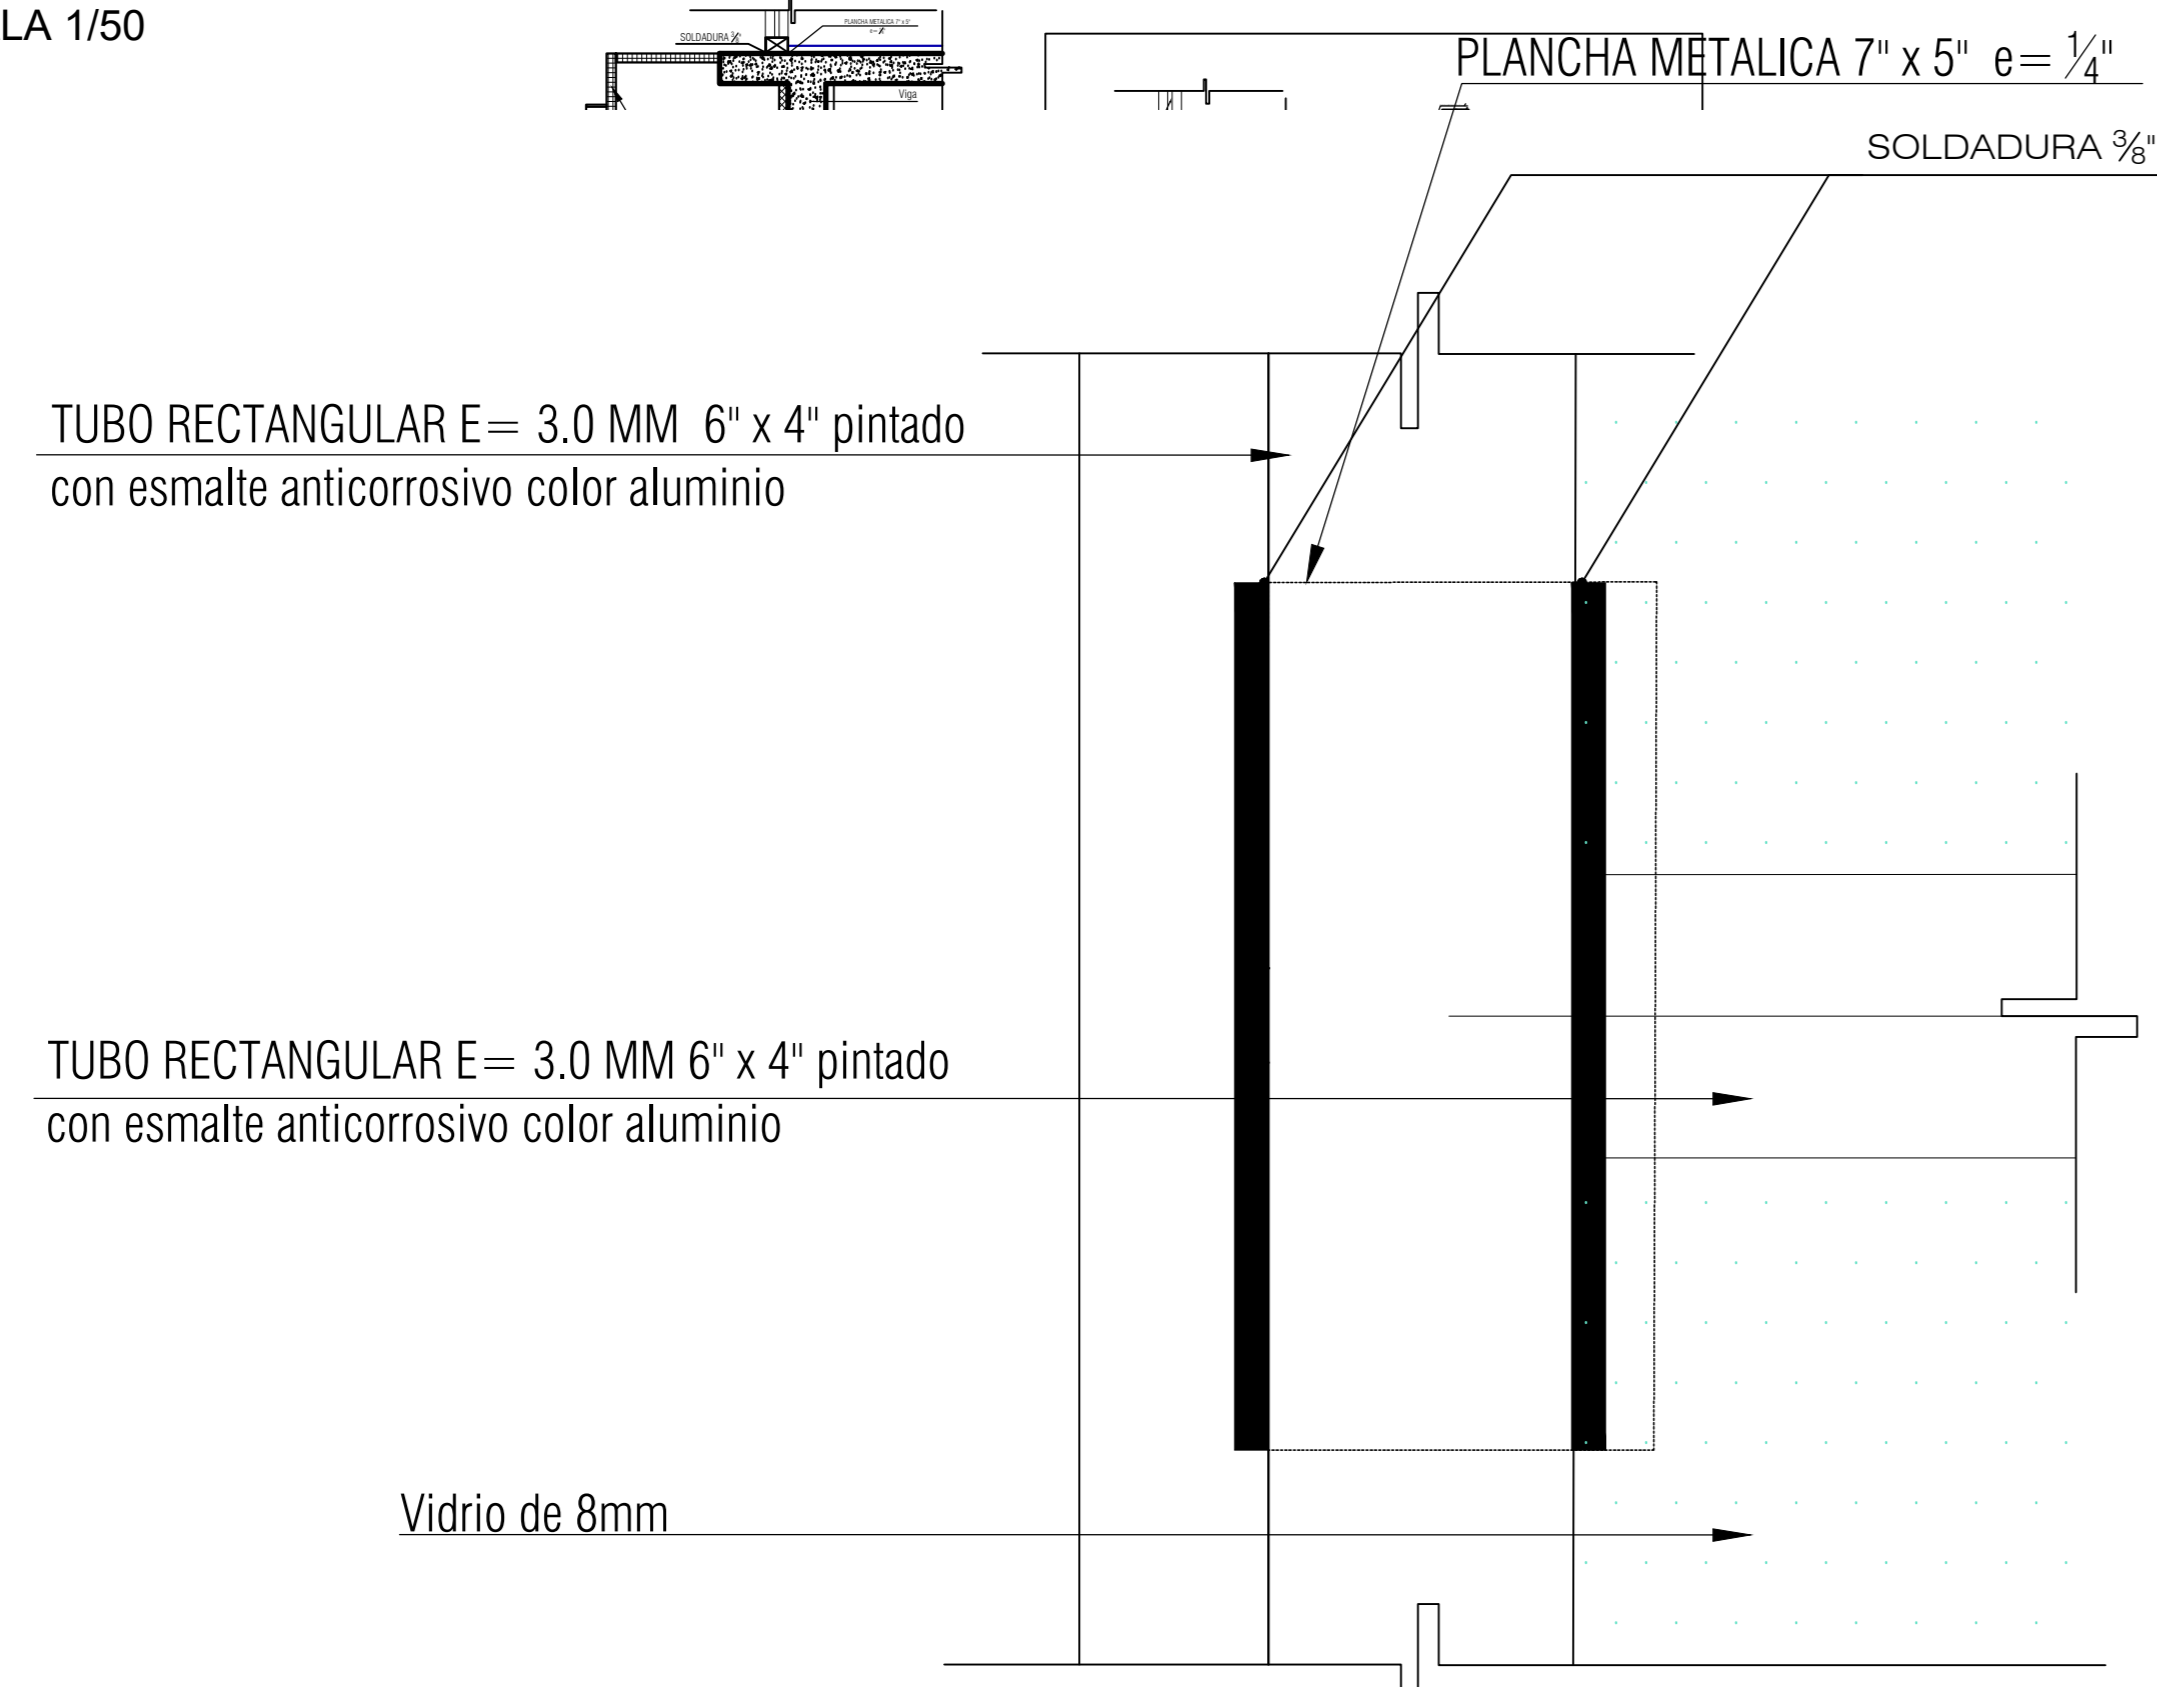

DETALLE 1

FRONTAL

Esc 1:2

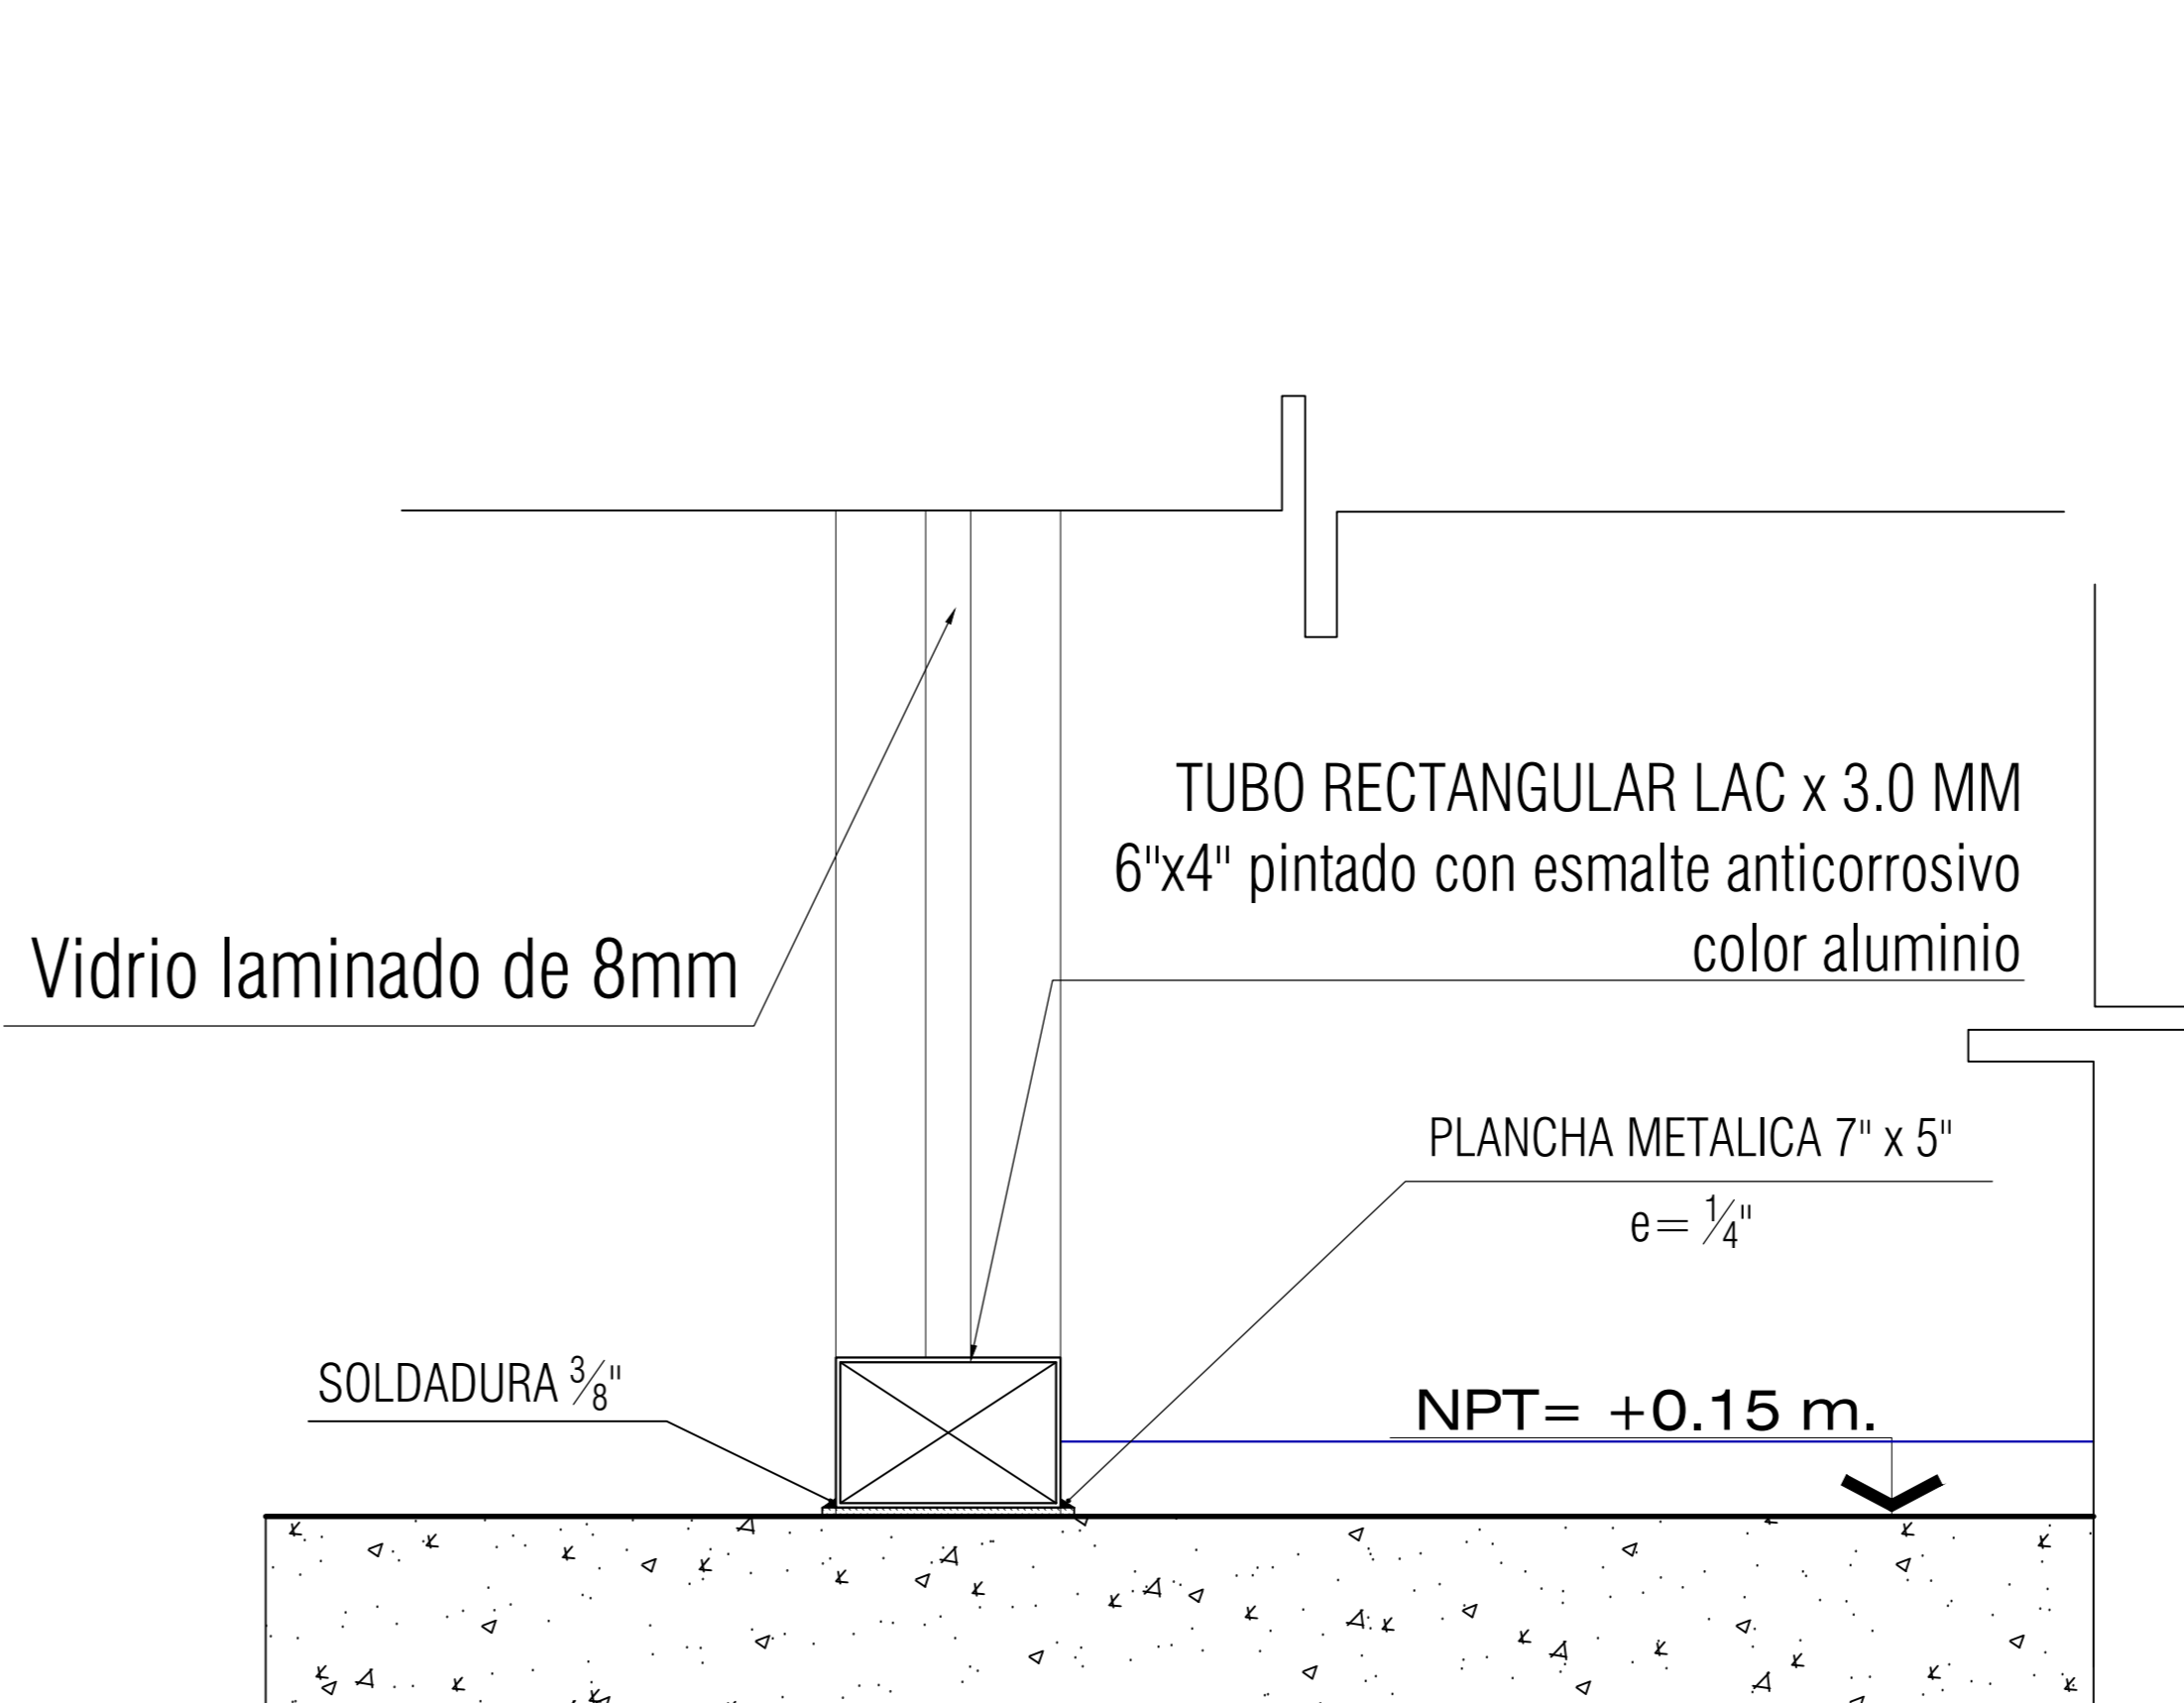

DETALLE 3

Esc 1:5

<p>UNIVERSIDAD PRIVADA DE TACNA FACULTAD DE ARQUITECTURA Y URBANISMO</p>	
PROYECTO: DISEÑO ARQUITECTÓNICO DE LA INSTITUCIÓN EDUCATIVA GUILLERMO AUZA ARCE PARA SU INTEGRACIÓN CON LA COMUNIDAD, EN EL DISTRITO DE ALTO DE LA ALANZA, REGIÓN TACNA - 2020*	
VIII TALLER TUTORIAL DE TESIS	
DETALLE DE MURO CORTINA	
AUTOR: ARQ. ALDO GAMBETA MONTALVO	TITULAR: BACH. ARQ. QUAM S. HUERTADO GUERRERO BACH. ARQ. KAREN E. SANTANA CUADROS
ESCALA: INDICADA	FECHA: SEPTIEMBRE 2020
D-01	