


CORTE A-A

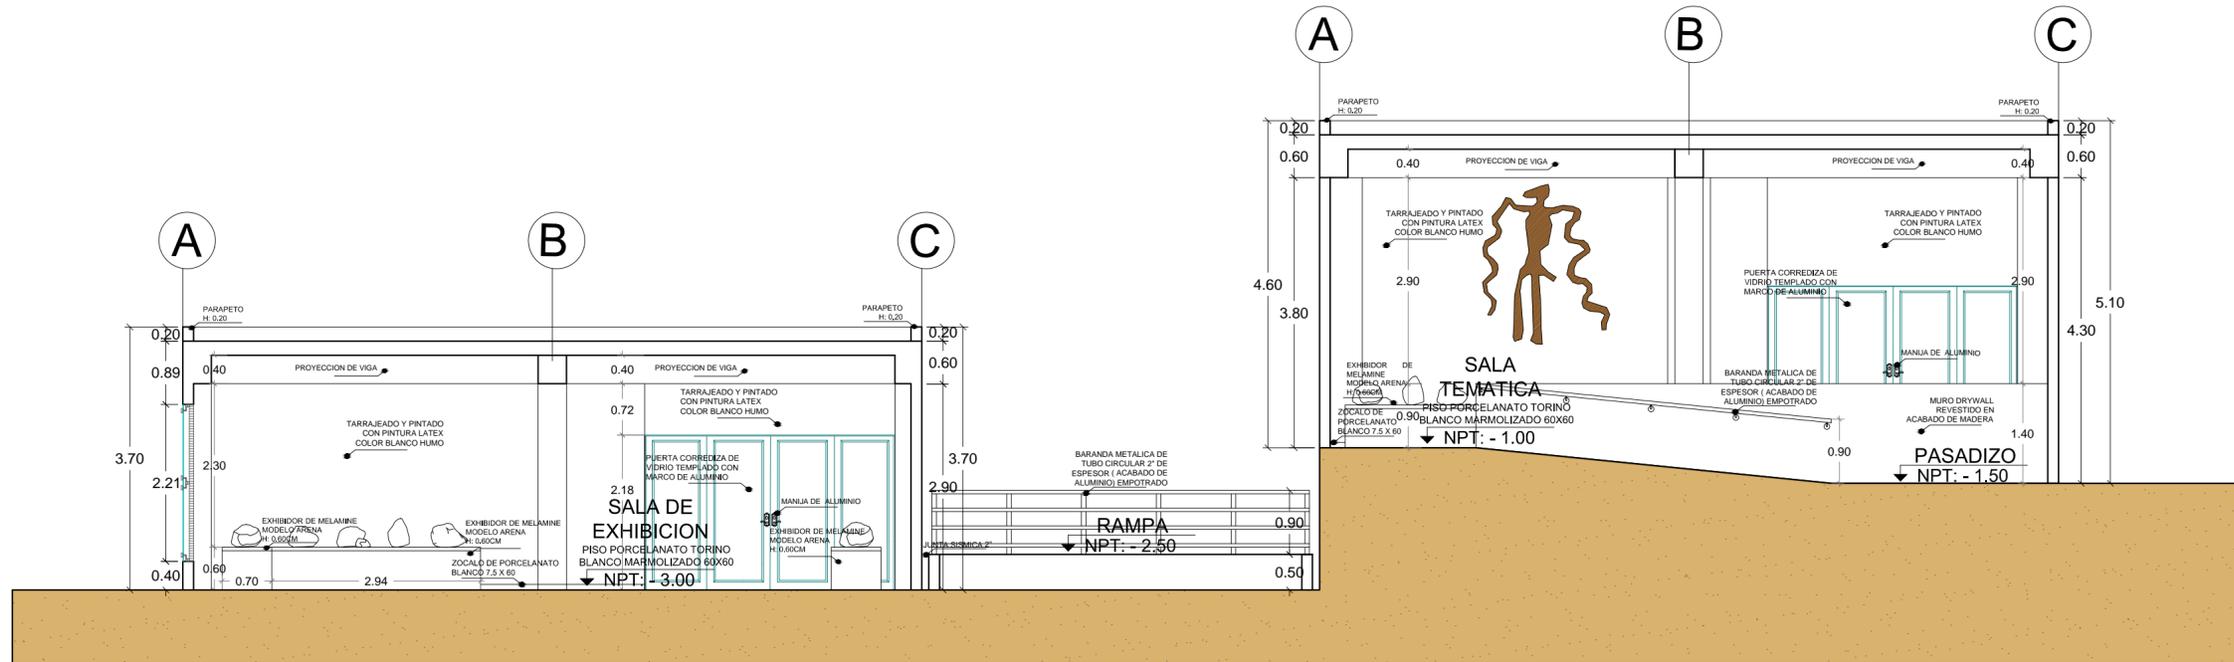


CORTE B-B

### CORTES BLOQUE B


ESC: 1/50



<b>UNIVERSIDAD PRIVADA DE TACNA</b> FACULTAD DE ARQUITECTURA Y URBANISMO		
PROYECTO: CENTRO DE INTERPRETACION PARA POTENCIAR LAS ACTIVIDADES TURISTICAS, SOCIALES Y CULTURALES EN EL SITIO ARQUEOLOGICO DE MICULLA. PACHIA, 2020		
VIII TALLER TUTORIAL DE TESIS		
PLANO: PLANO DE CORTES BLOQUE B		
ASESOR:	TESISTA:	Nº de LAMINA :
ARQ. Guillermo Jiménez Flores	BACH. ARQ. Claudia Alejandra Talavera Gutierrez	AR-15
ESCALA: INDICADA	FECHA: 06 de noviembre del 2020	

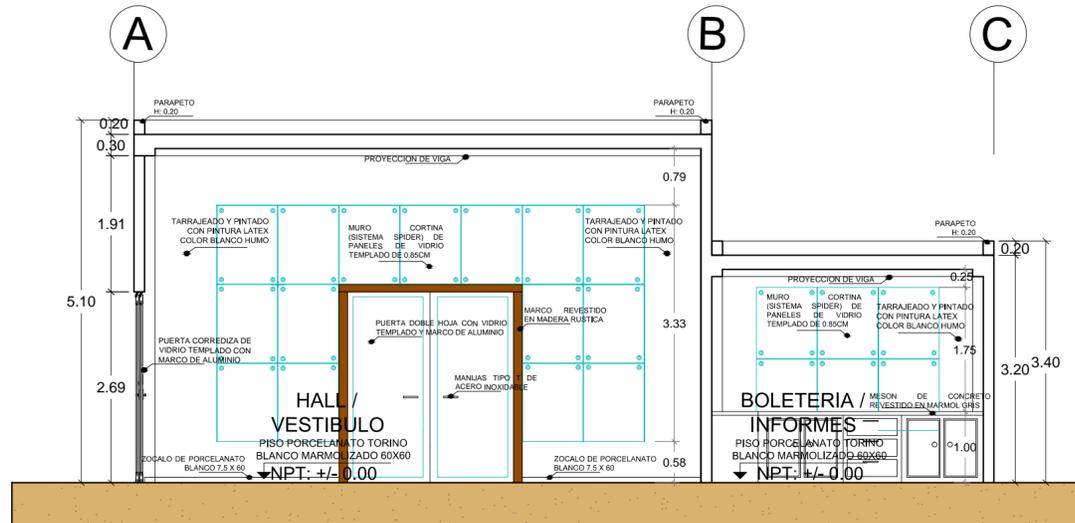

CORTE A-A

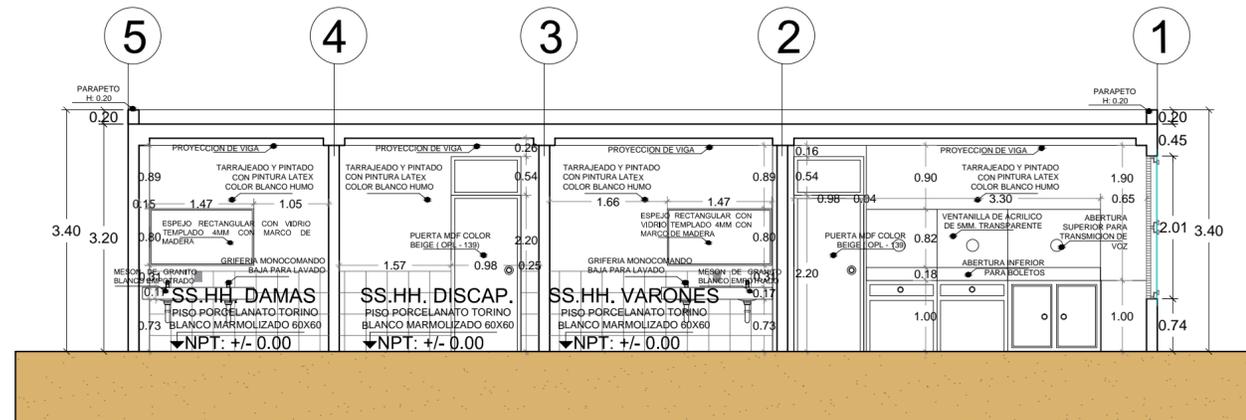


CORTE B-B

### CORTES BLOQUE C


ESC: 1/50



<b>UNIVERSIDAD PRIVADA DE TACNA</b> FACULTAD DE ARQUITECTURA Y URBANISMO		
PROYECTO: CENTRO DE INTERPRETACION PARA POTENCIAR LAS ACTIVIDADES TURISTICAS, SOCIALES Y CULTURALES EN EL SITIO ARQUEOLOGICO DE MICULLA. PACHIA, 2020		
VIII TALLER TUTORIAL DE TESIS		
PLANO:	PLANO DE CORTES BLOQUE C	
ASESOR:	ARQ. Guillermo Jiménez Flores	TESISTA: BACH. ARQ. Claudia Alejandra Talavera Gutierrez
ESCALA: INDICADA	FECHA: 06 de noviembre del 2020	Nº de LAMINA: <b>AR-16</b>

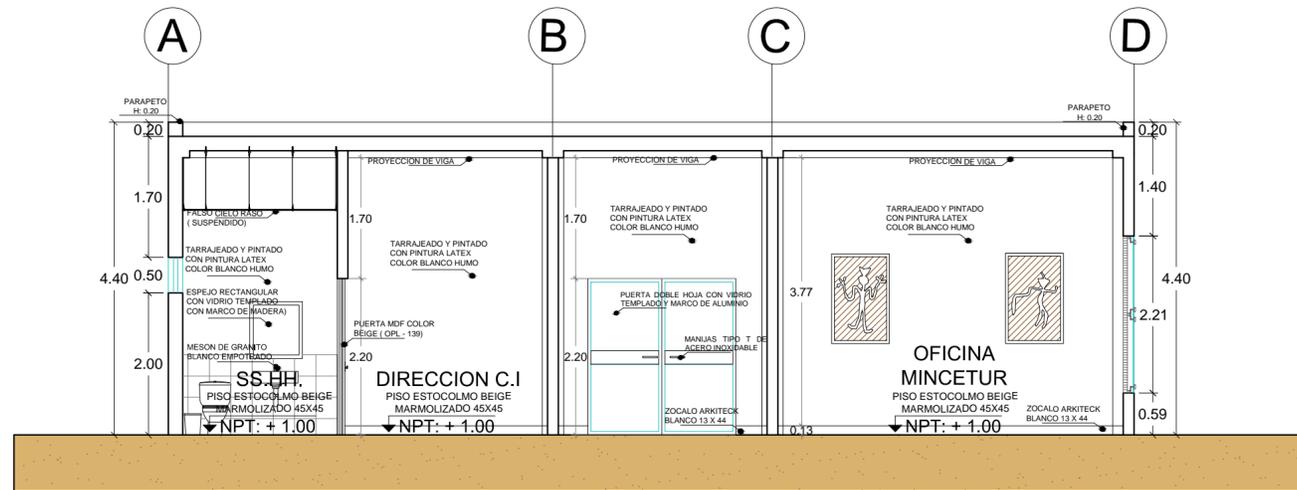

**CORTE A-A**

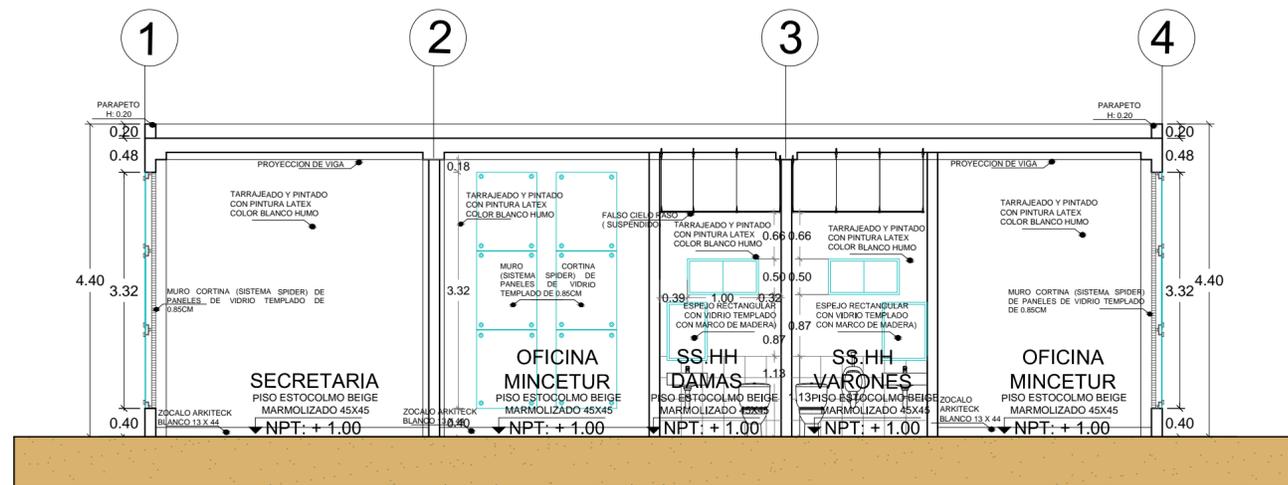


**CORTE B-B**

### CORTES BLOQUE D


ESC:1/50



<b>UNIVERSIDAD PRIVADA DE TACNA</b> FACULTAD DE ARQUITECTURA Y URBANISMO		
PROYECTO: CENTRO DE INTERPRETACION PARA POTENCIAR LAS ACTIVIDADES TURISTICAS, SOCIALES Y CULTURALES EN EL SITIO ARQUEOLOGICO DE MICULLA. PACHIA, 2020		
VIII TALLER TUTORIAL DE TESIS		
PLANO: PLANO DE CORTES BLOQUE D		
ASESOR:	ARQ. Guillermo Jiménez Flores	TESISTA:
		BACH. ARQ. Claudia Alejandra Talavera Gutierrez
ESCALA: INDICADA	FECHA: 06 de noviembre del 2020	Nº de LAMINA:
		<b>AR-17</b>

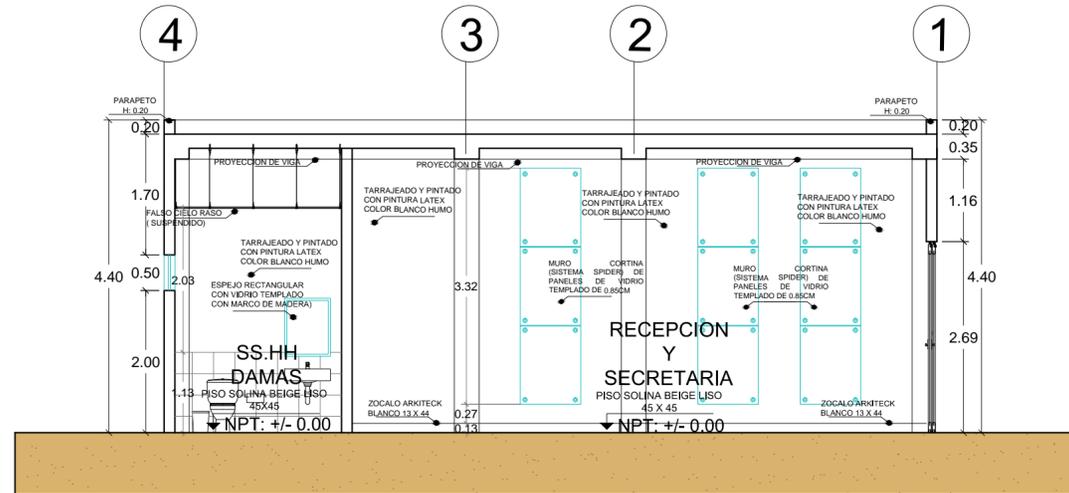

CORTE A-A

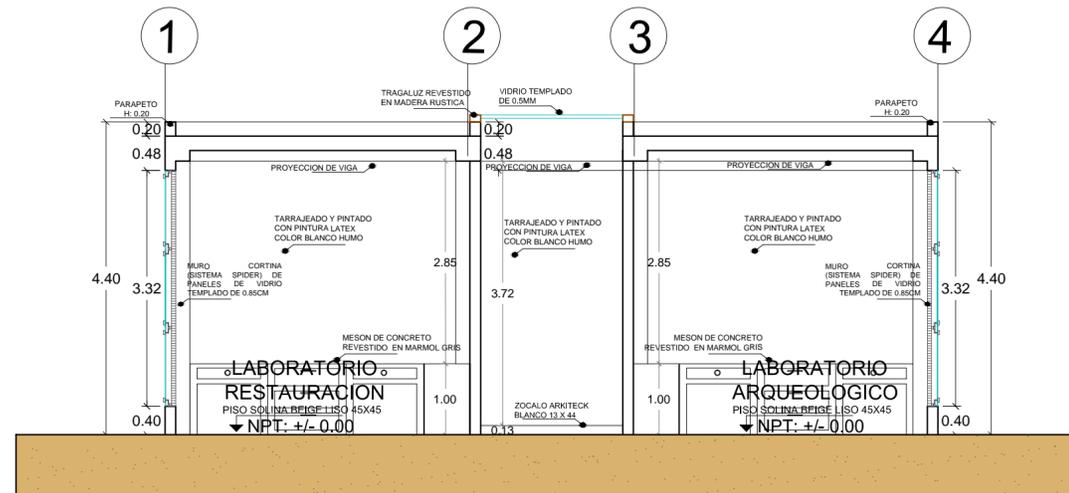


CORTE B-B

### CORTES BLOQUE E


ESC:1/50




<b>UNIVERSIDAD PRIVADA DE TACNA</b> FACULTAD DE ARQUITECTURA Y URBANISMO		
PROYECTO: CENTRO DE INTERPRETACION PARA POTENCIAR LAS ACTIVIDADES TURISTICAS, SOCIALES Y CULTURALES EN EL SITIO ARQUEOLOGICO DE MICULLA. PACHIA, 2020		
VIII TALLER TUTORIAL DE TESIS		
PLANO: PLANO DE CORTES BLOQUE E		
ASESOR: ARQ. Guillermo Jiménez Flores	TESISTA: BACH. ARQ. Claudia Alejandra Talavera Gutierrez	Nº de LAMINA : <b>AR-18</b>
ESCALA: INDICADA	FECHA: 06 de noviembre del 2020	

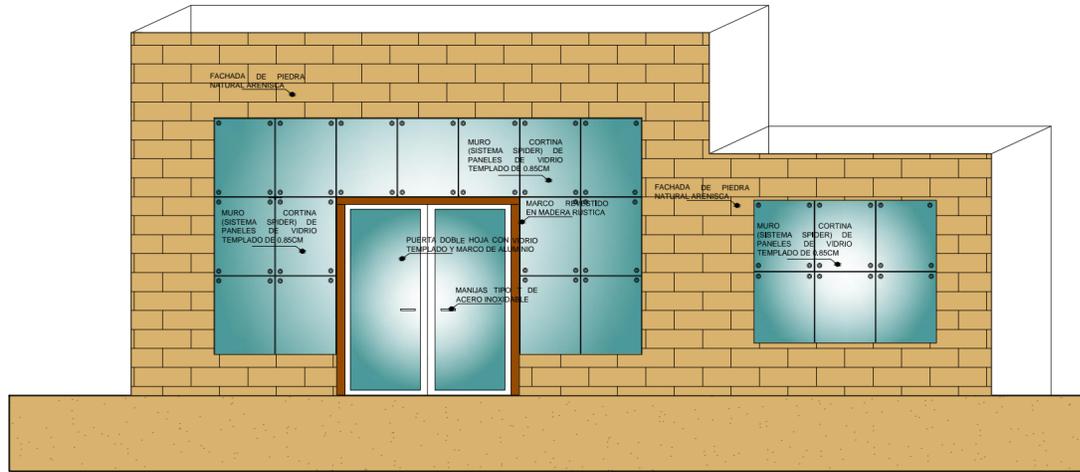

ELEVACION 01 BLOQUE C

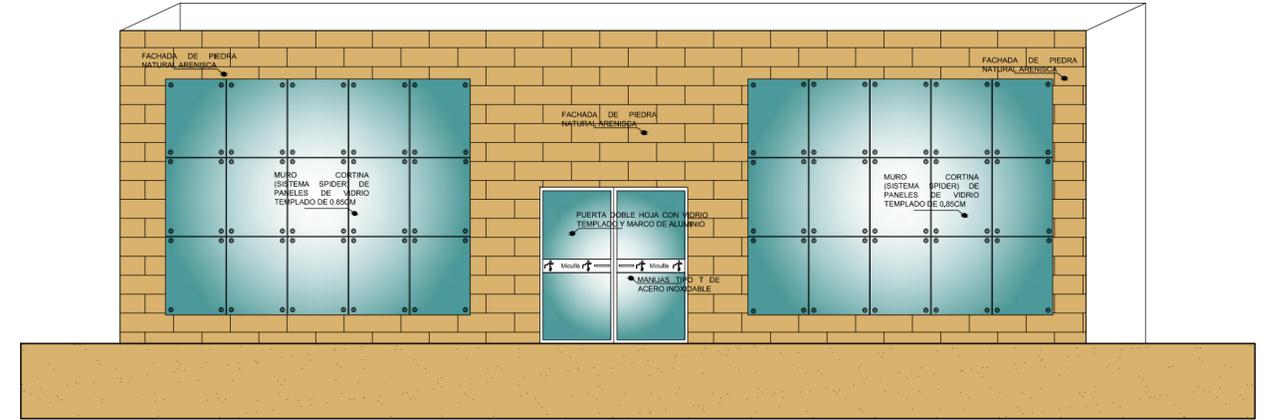

ELEVACION 01 BLOQUE D

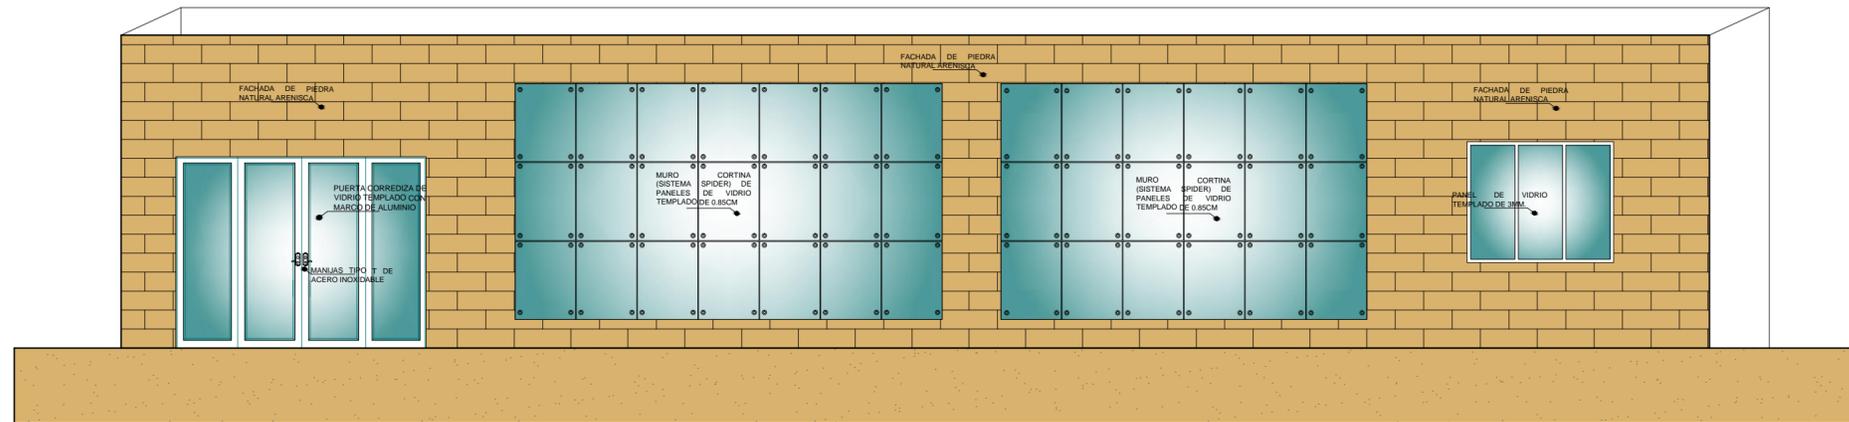

ELEVACION 01 BLOQUE E

### ELEVACIONES

ESC: 1/50



**UNIVERSIDAD PRIVADA DE TACNA**  
FACULTAD DE ARQUITECTURA Y URBANISMO

PROYECTO: CENTRO DE INTERPRETACION PARA POTENCIAR LAS ACTIVIDADES TURISTICAS, SOCIALES Y CULTURALES EN EL SITIO ARQUEOLOGICO DE MICULLA. PACHIA, 2020

VIII TALLER TUTORIAL DE TESIS


PLANO: PLANO DE ELEVACIONES - BLOQUE C, D Y E

ASESOR: ARQ. Guillermo Jiménez Flores


TESISTA: BACH. ARQ. Claudia Alejandra Talavera Gutierrez

Nº de LAMINA: AR-20

ESCALA: INDICADA FECHA: 08 de noviembre del 2020

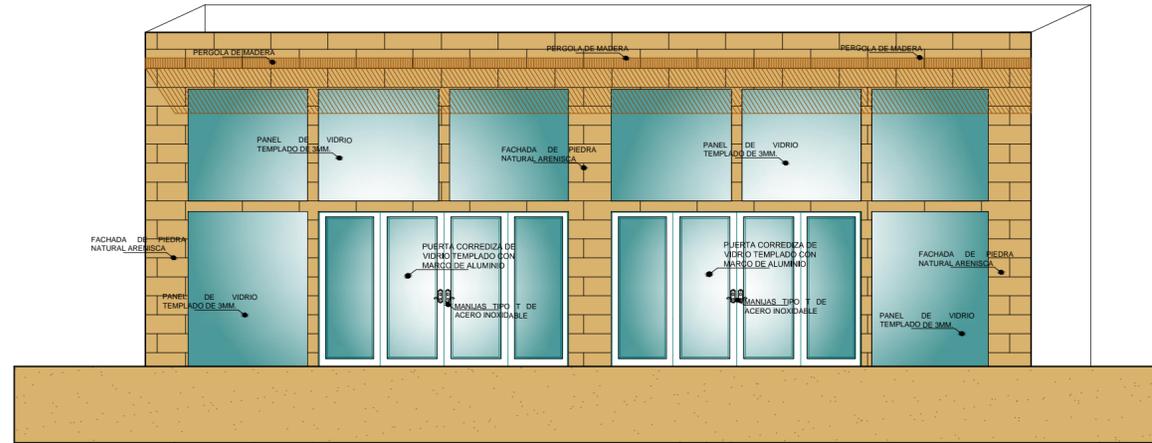

ELEVACION 01 BLOQUE A

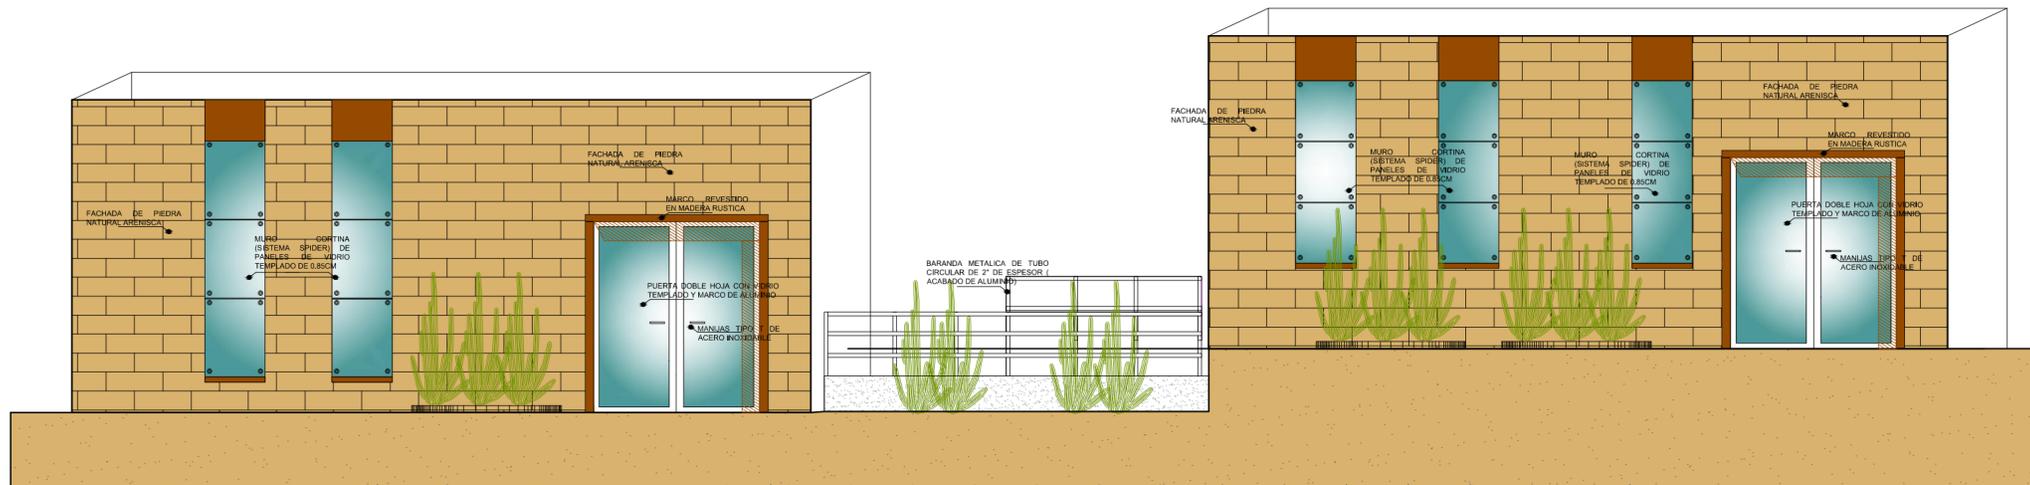

ELEVACION 01 BLOQUE B

### ELEVACIONES

ESC:1/50



<b>UNIVERSIDAD PRIVADA DE TACNA</b> FACULTAD DE ARQUITECTURA Y URBANISMO		
PROYECTO: CENTRO DE INTERPRETACION PARA POTENCIAR LAS ACTIVIDADES TURISTICAS, SOCIALES Y CULTURALES EN EL SITIO ARQUEOLOGICO DE MICULLA. PACHIA, 2020		
VIII TALLER TUTORIAL DE TESIS		
PLANO: PLANO DE ELEVACIONES - BLOQUE A Y B		
ASESOR: ARQ. Guillermo Jiménez Flores	TESISTA: BACH. ARQ. Claudia Alejandra Talavera Gutierrez	Nº de LAMINA : <b>AR-19</b>
ESCALA: INDICADA	FECHA: 06 de noviembre del 2020	