




Corte Longitudinal : A - A Sector IV
EDIFICIO SOSTENIBLE escala : 1/75

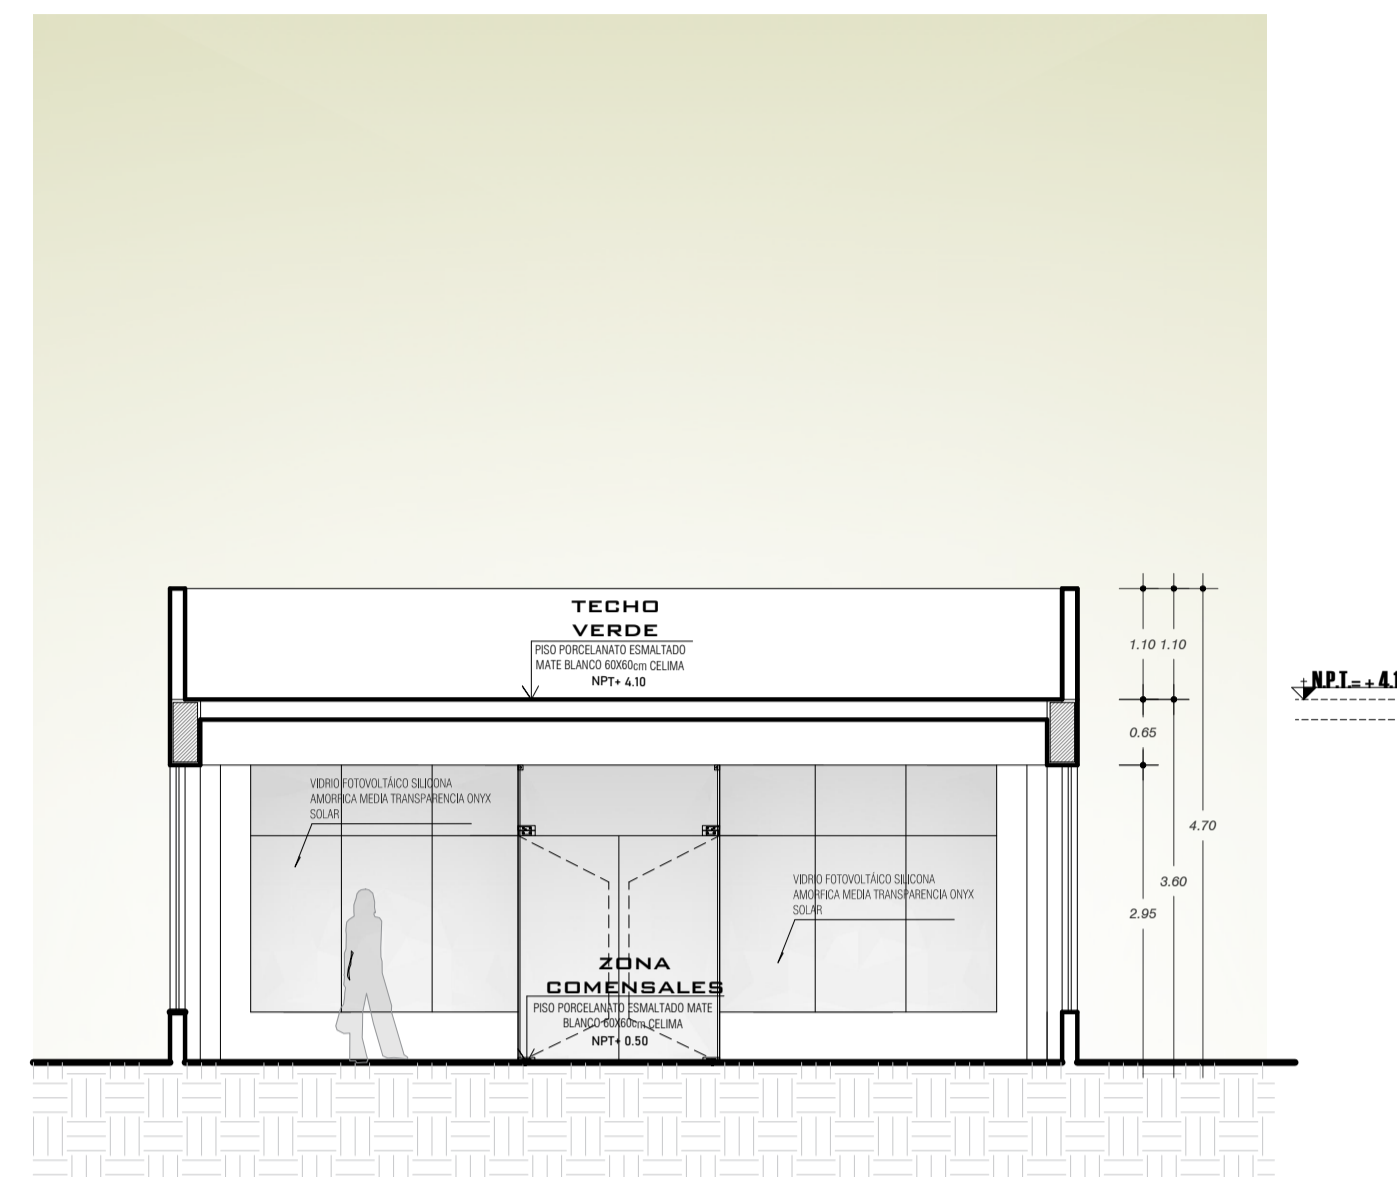


Corte Transversal : B - B Sector IV
EDIFICIO SOSTENIBLE escala : 1/75

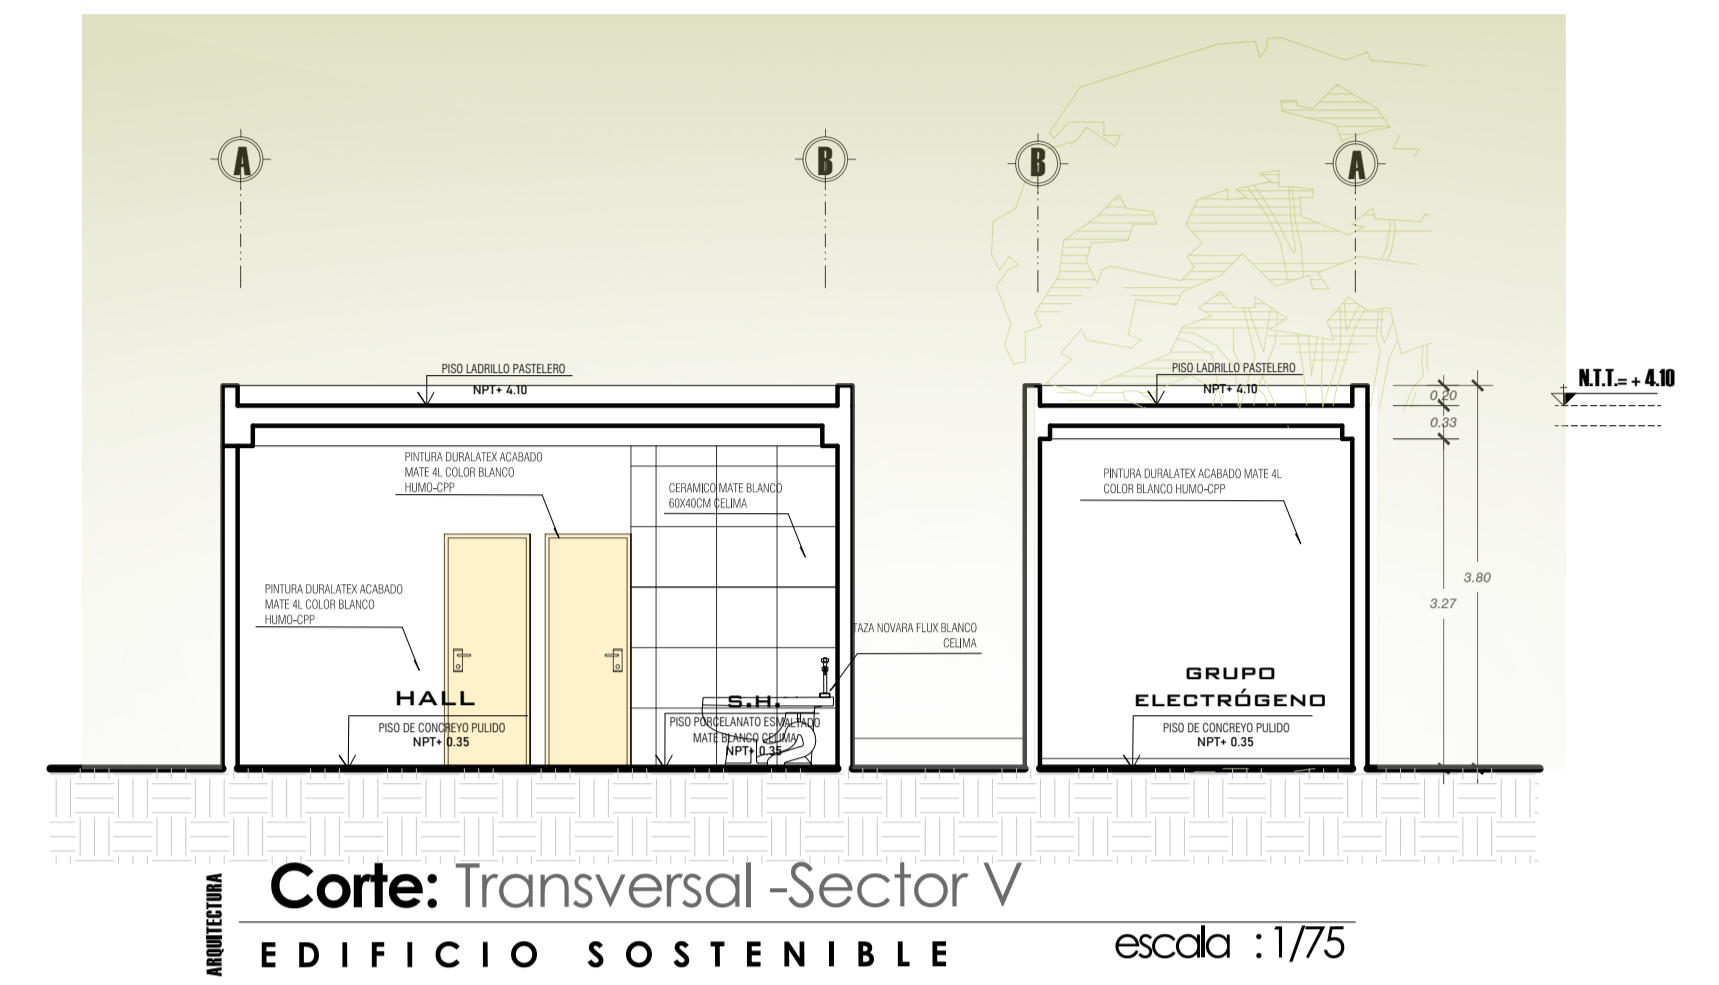


Corte: Transversal -Sector V
EDIFICIO SOSTENIBLE escala : 1/75

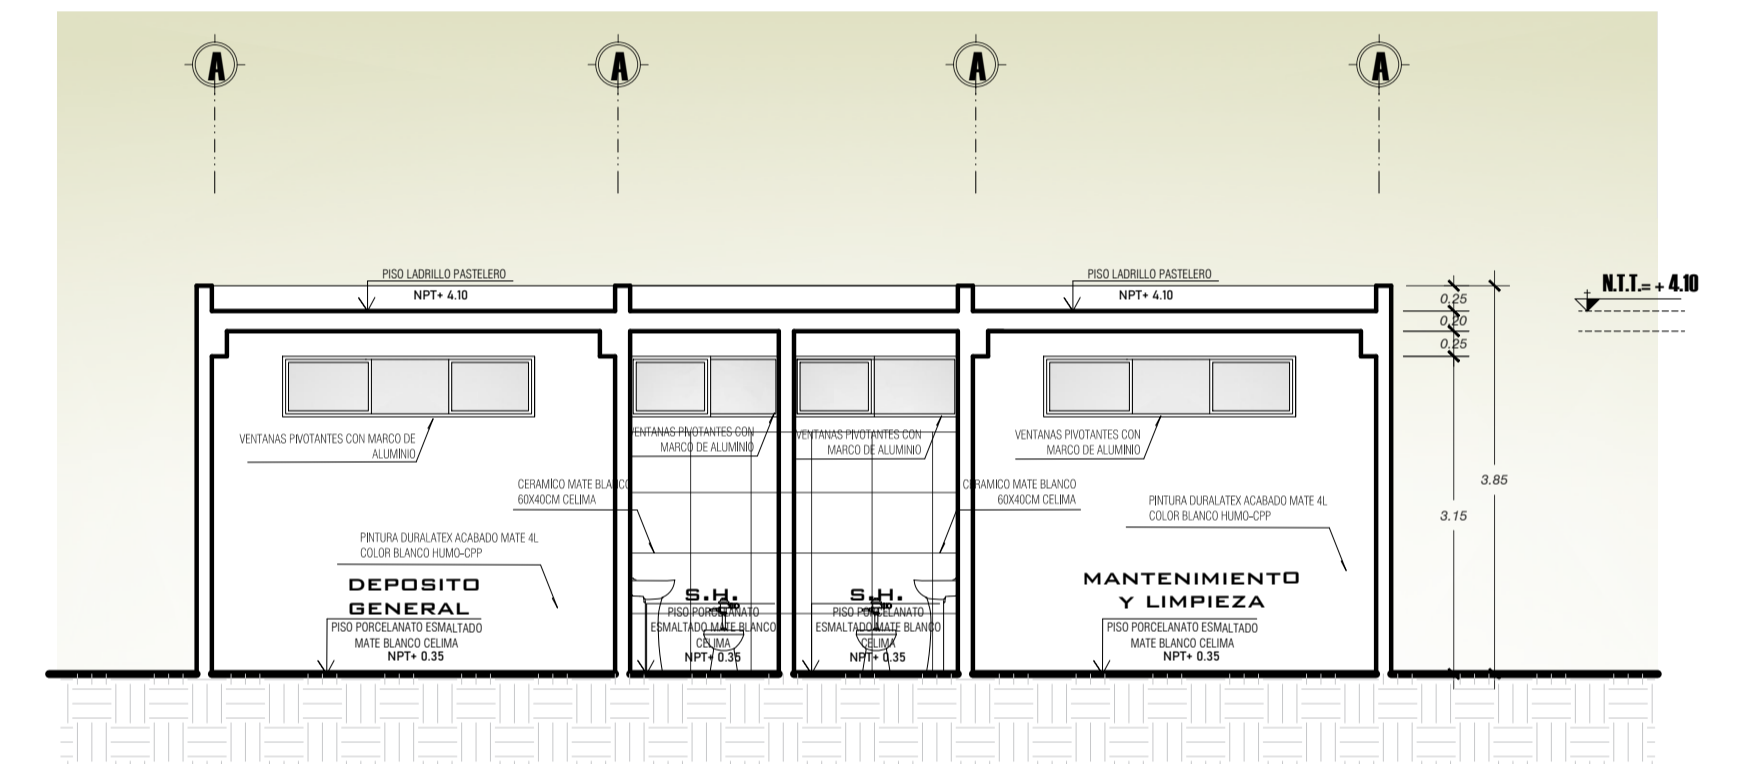


Corte: Longitudinal -Sector V
EDIFICIO SOSTENIBLE escala : 1/75

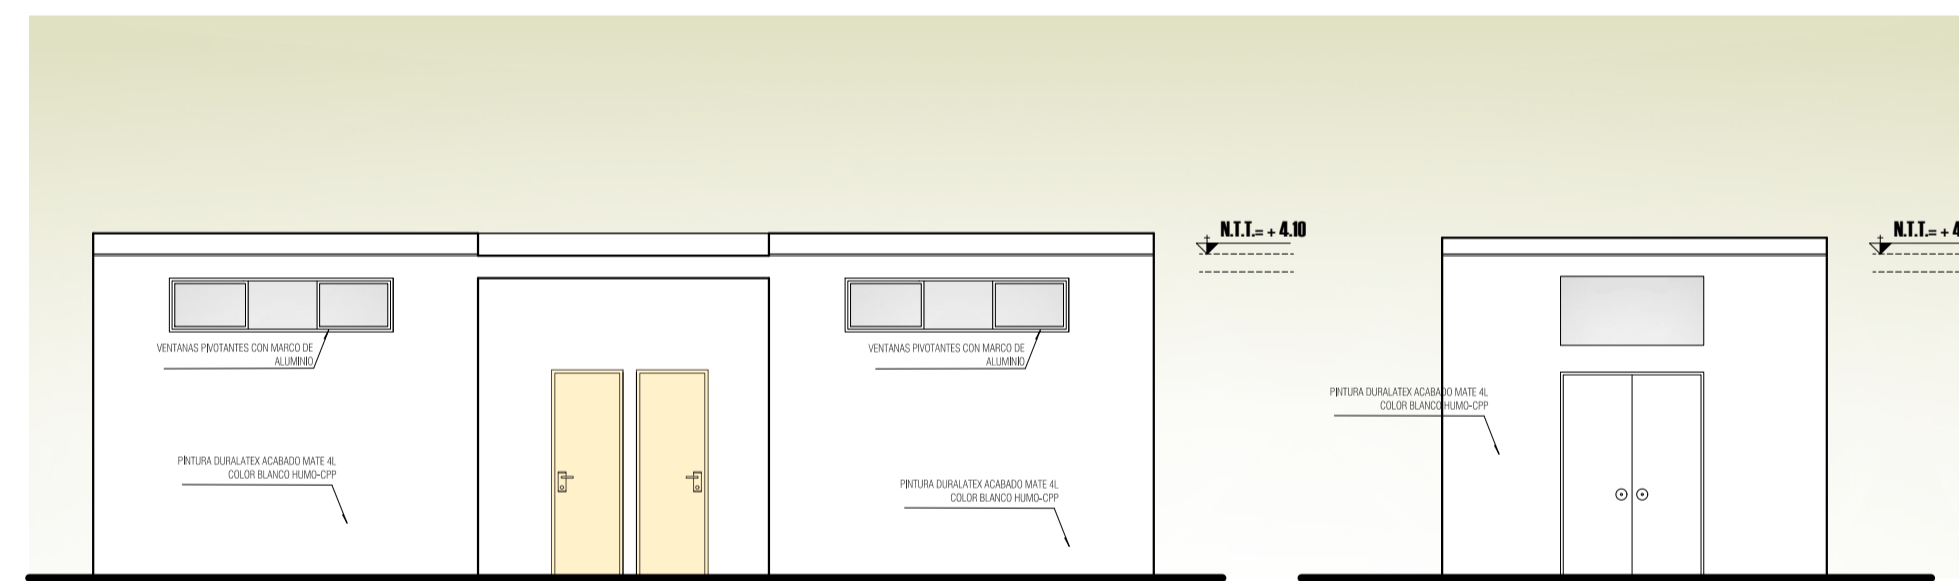

Elevación : Frontal -Sector V
EDIFICIO SOSTENIBLE escala : 1/75

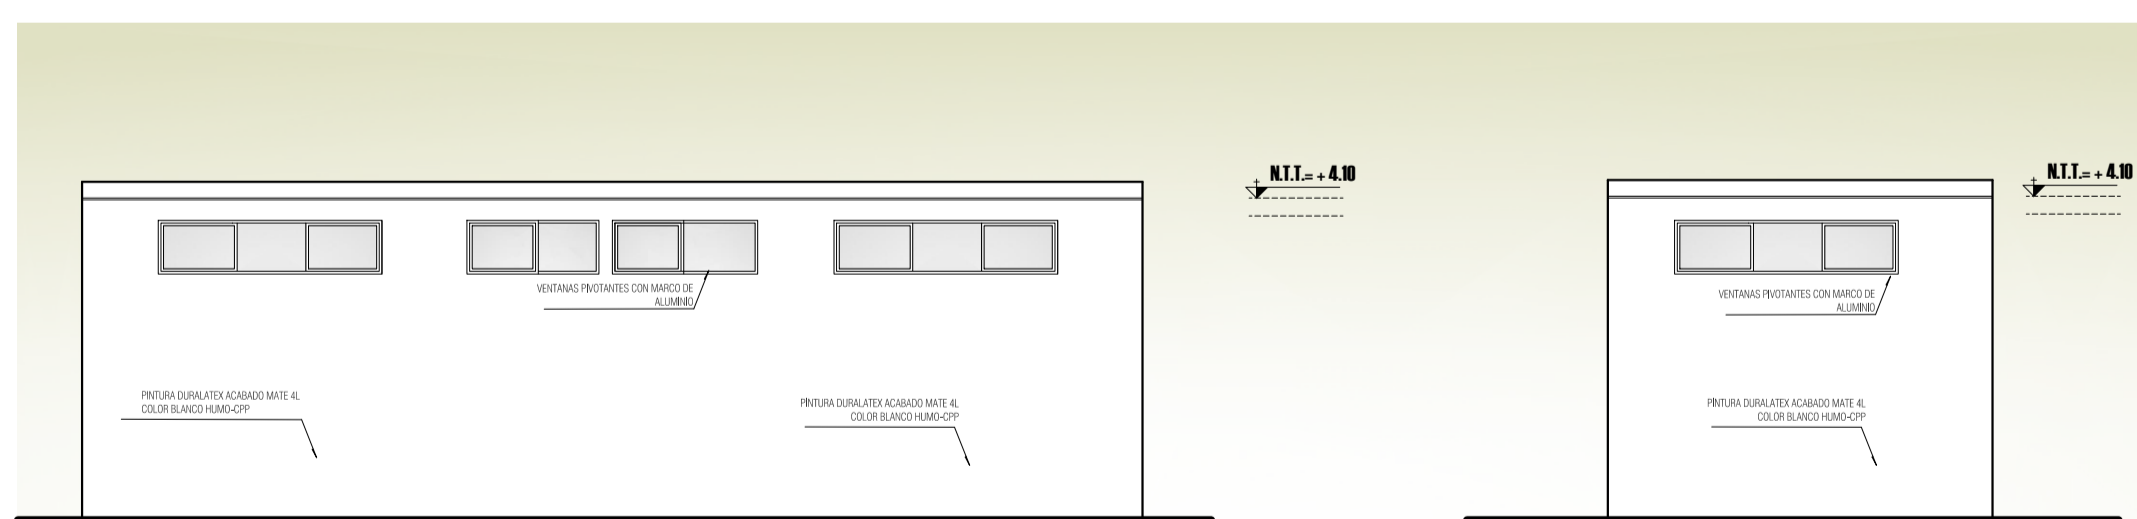


Elevación : Posterior -Sector V
EDIFICIO SOSTENIBLE escala : 1/75

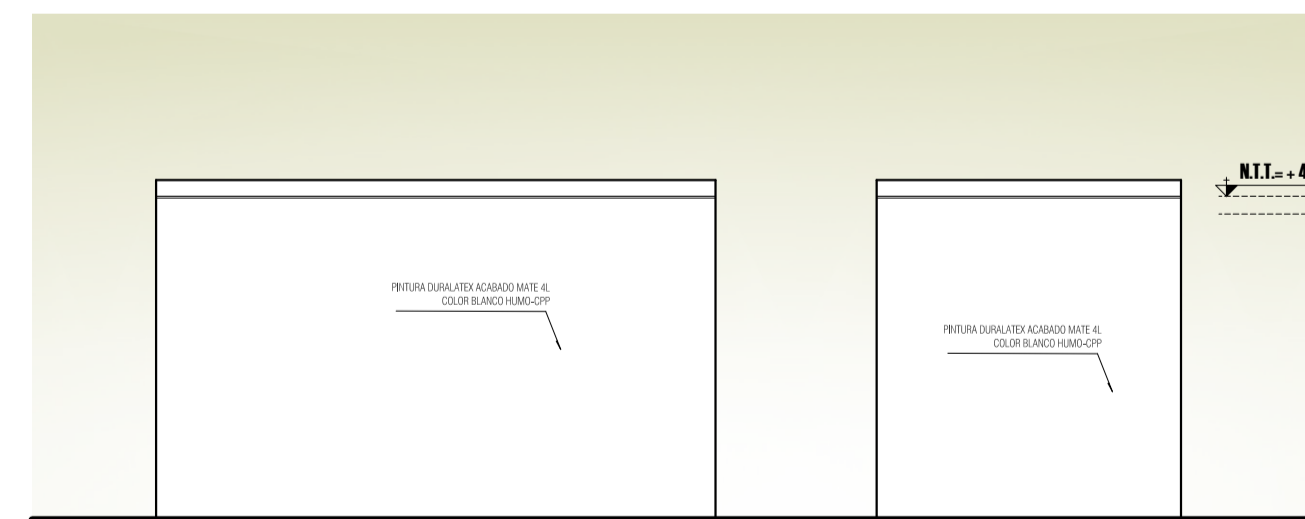


Elevación : Lateral -Sector V
EDIFICIO SOSTENIBLE escala : 1/75

Plano de Arquitectura : Sector IV Y V
EDIFICIO SOSTENIBLE escala : 1/75

	UNIVERSIDAD PRIVADA DE TACNA FACULTAD DE ARQUITECTURA Y URBANISMO		
	PROYECTO: "DISEÑO ARQUITECTÓNICO DE UN EDIFICIO SOSTENIBLE DE SERVICIOS ADMINISTRATIVOS PARA MEJORAR LA SATISFACCIÓN DEL USUARIO DE LA UPT, 2019"		
	VII TALLER TUTORIAL DE TESIS		
	PLANO: CORTES Y ELEVACIONES - PROYECTO - PLANO SECTOR IV Y V		
	AUTOR: ARQ. EDUARDO SÁNCHEZ VILDOSSO	TITULO: BACH. ARQ. TICONA FLORES, ERIKA YULITZA	N.º DE LÁMINA: A-17

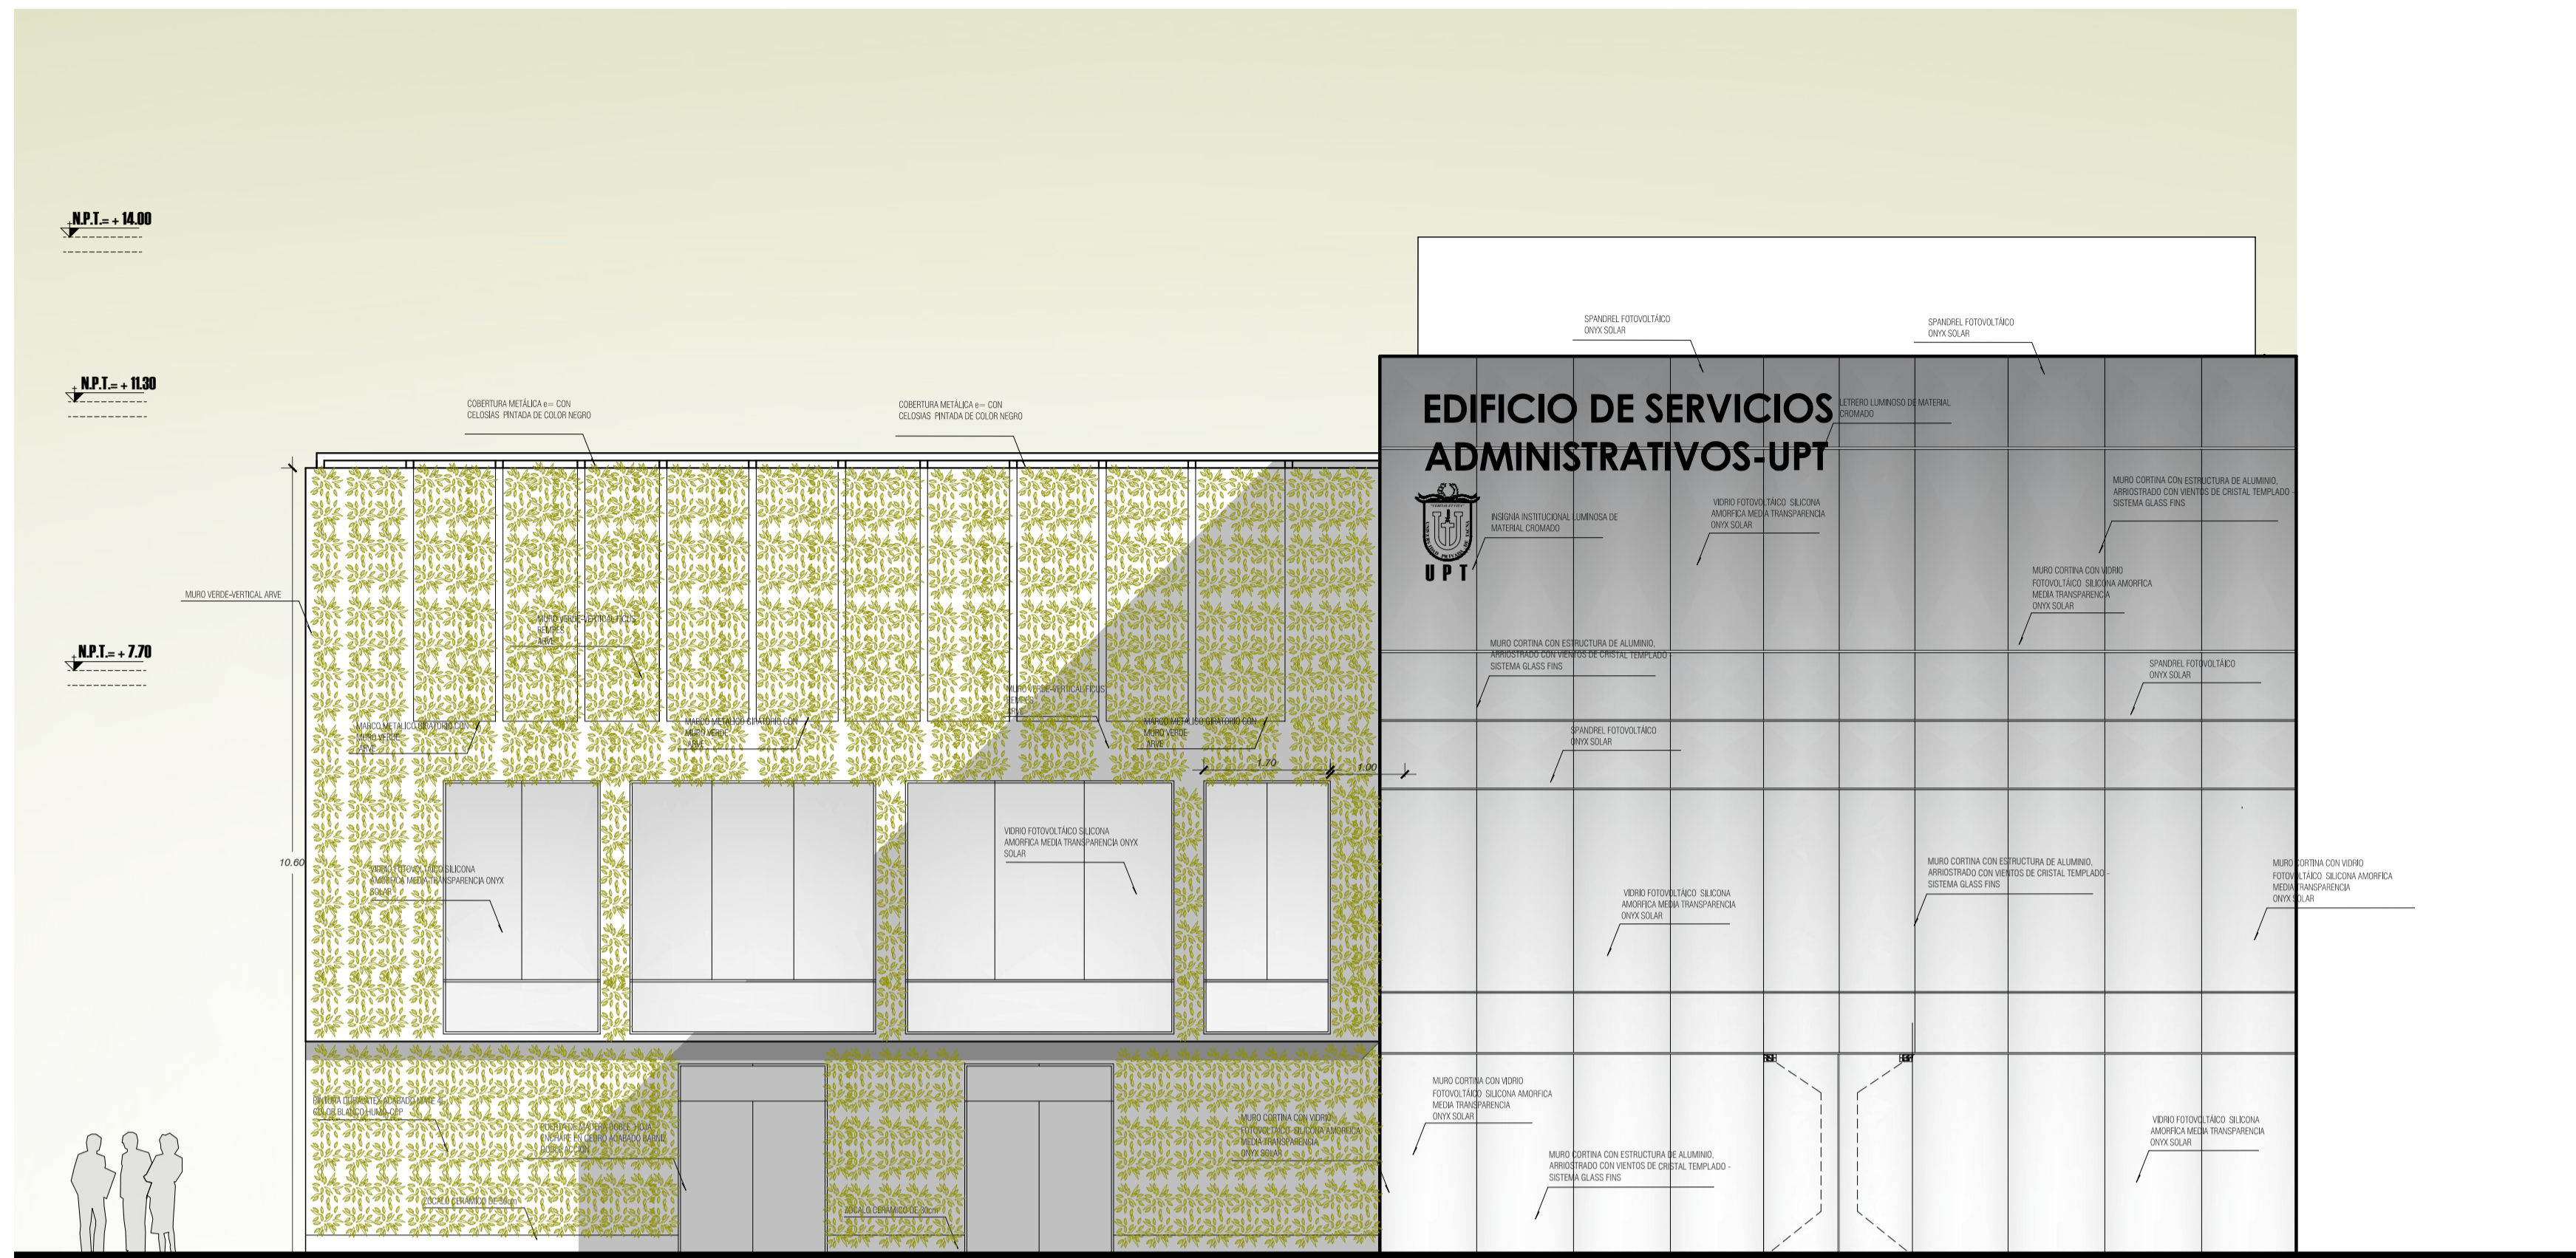


Elevación : Frontal-Sector I
EDIFICIO SOSTENIBLE escala : 1/75

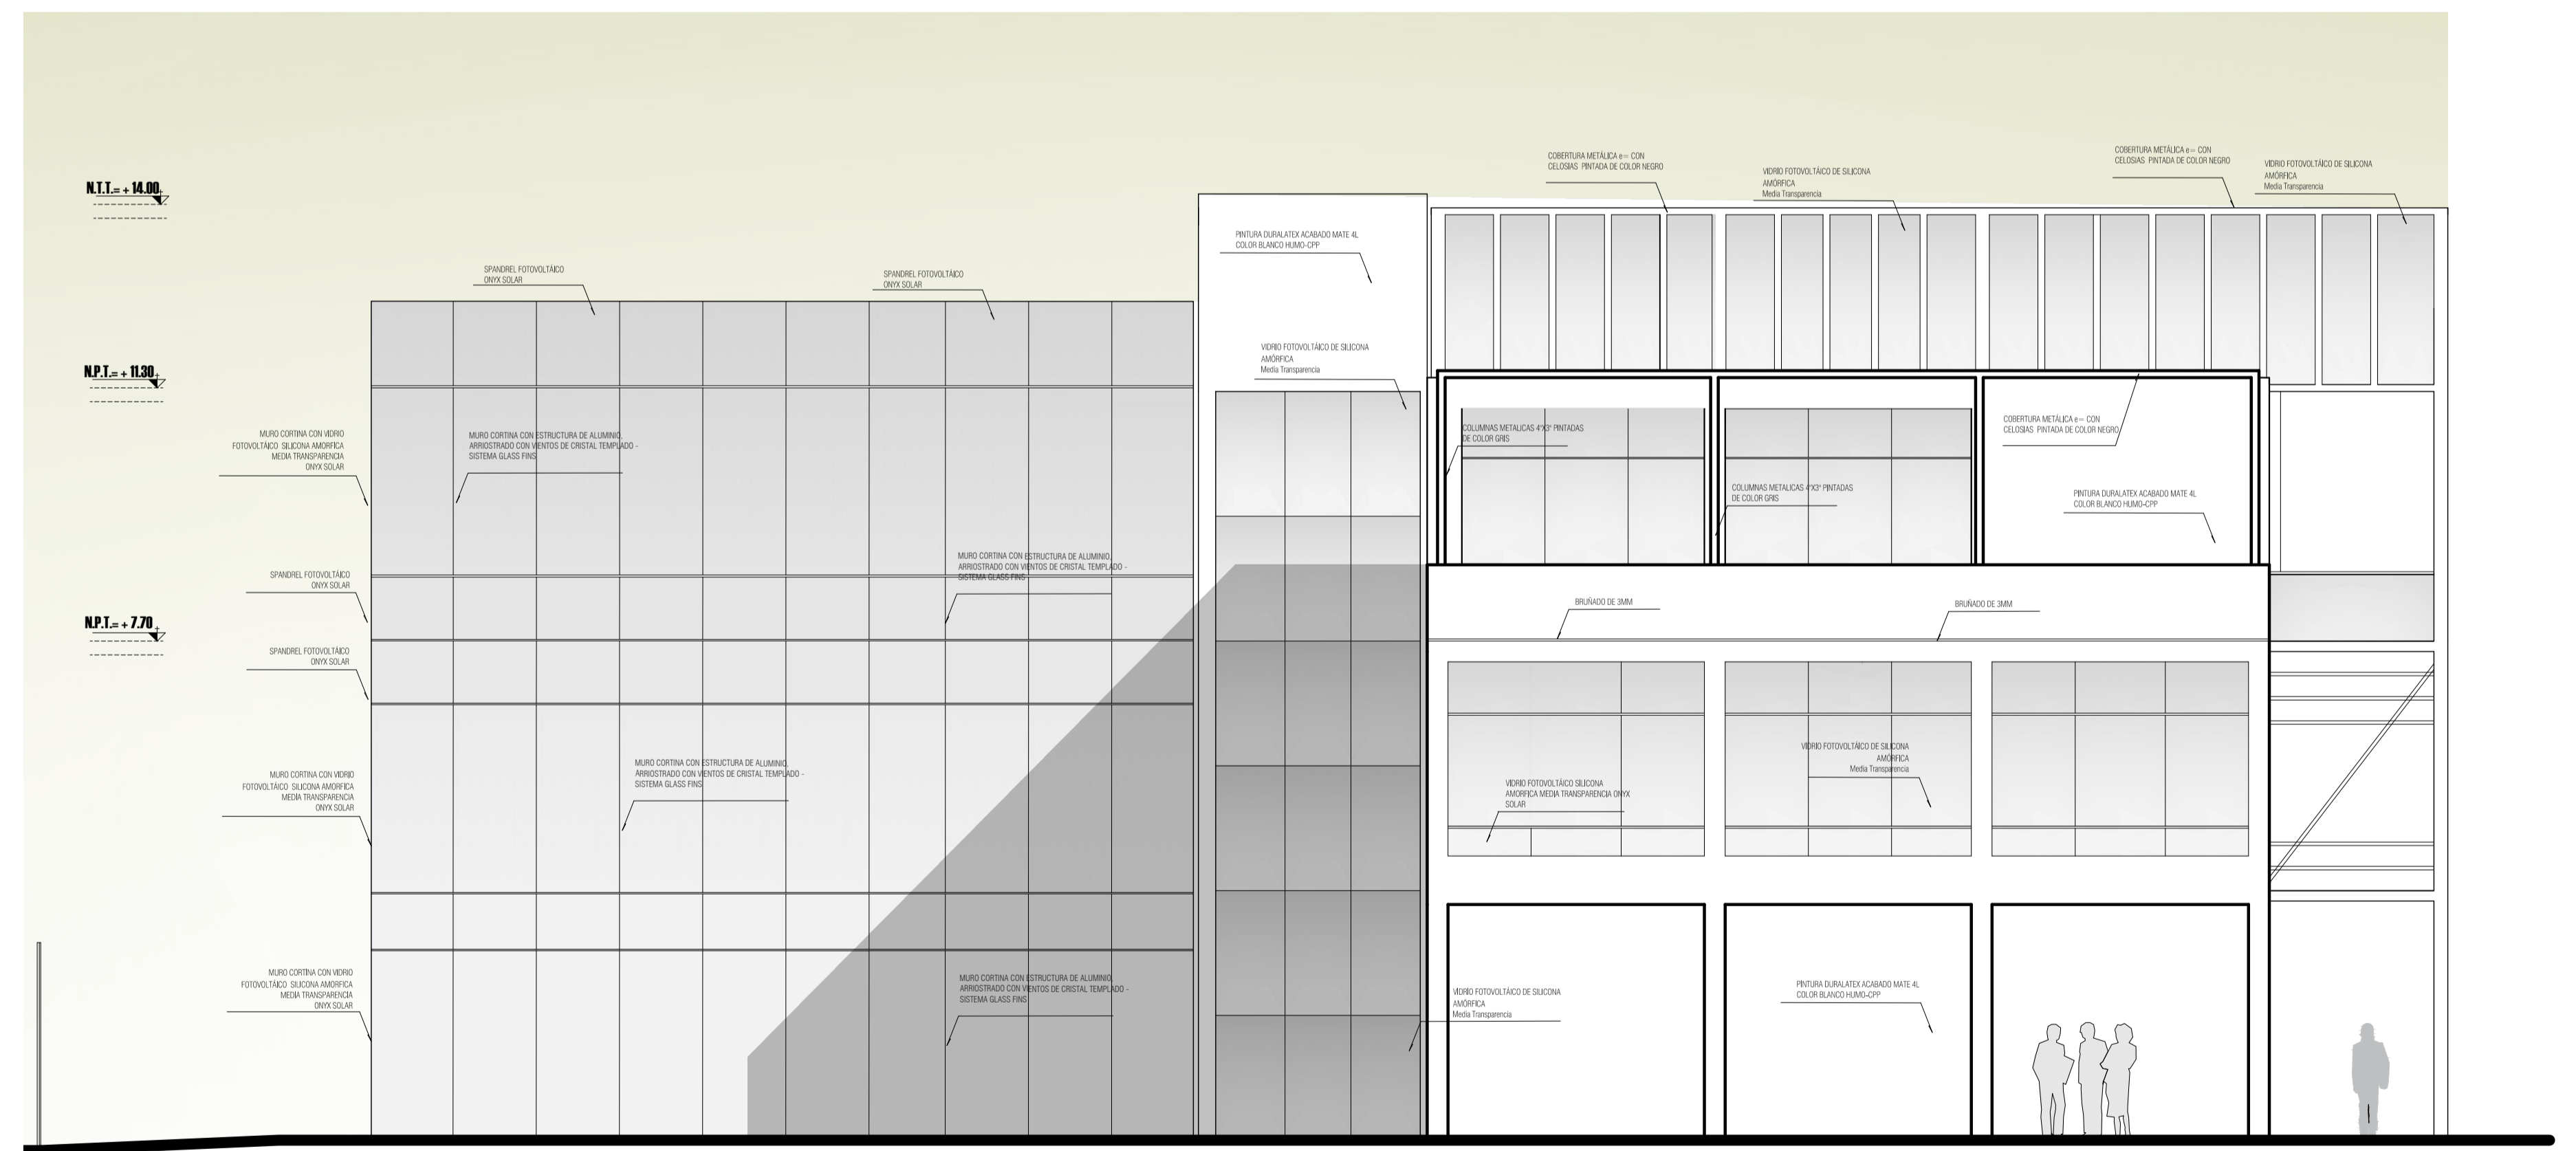


Elevación : Lateral Izquierdo Sector I
EDIFICIO SOSTENIBLE escala : 1/75

Plano de Arquitectura : Elevaciones - Sector I
EDIFICIO SOSTENIBLE escala : 1/75


	UNIVERSIDAD PRIVADA DE TACNA FACULTAD DE ARQUITECTURA Y URBANISMO		
	PROYECTO: "DISEÑO ARQUITECTÓNICO DE UN EDIFICIO SOSTENIBLE DE SERVICIOS ADMINISTRATIVOS PARA MEJORAR LA SATISFACCIÓN DEL USUARIO DE LA UPT, 2019"		
	VII TALLER TUTORIAL DE TESIS		
	ELEVACIONES - PROYECTO - PLANO SECTOR I		
	AUTOR: ARQ. EDUARDO SÁNCHEZ VILDOSSO	TITULO: BACH. ARQ. TICONA FLORES, ERIKA YULITZA	Nº de LÁMINA: A-18

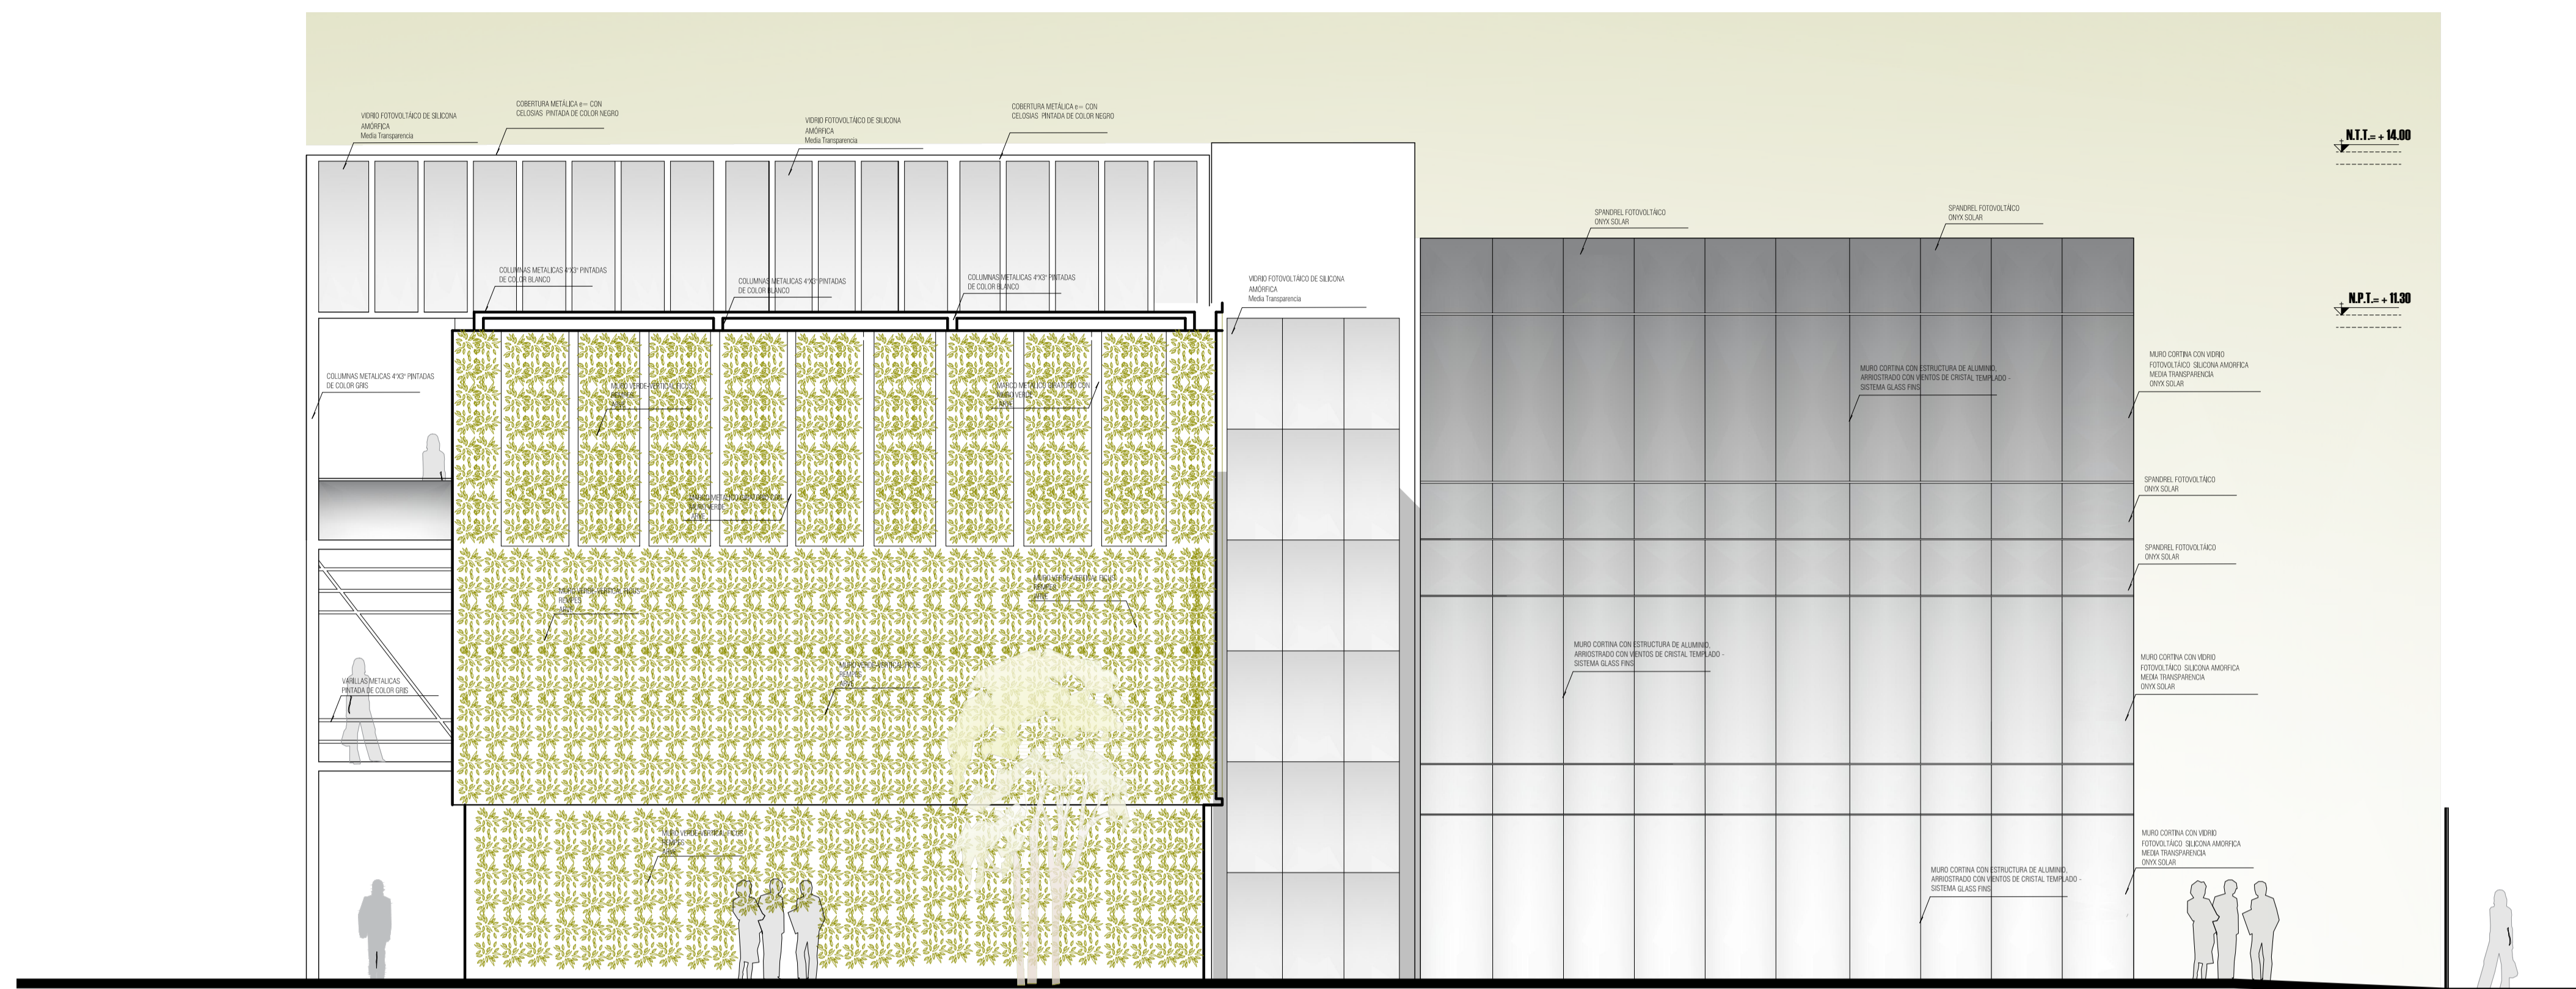


Elevación : Lateral Derecho Sector I
 EDIFICIO SOSTENIBLE escala : 1/75

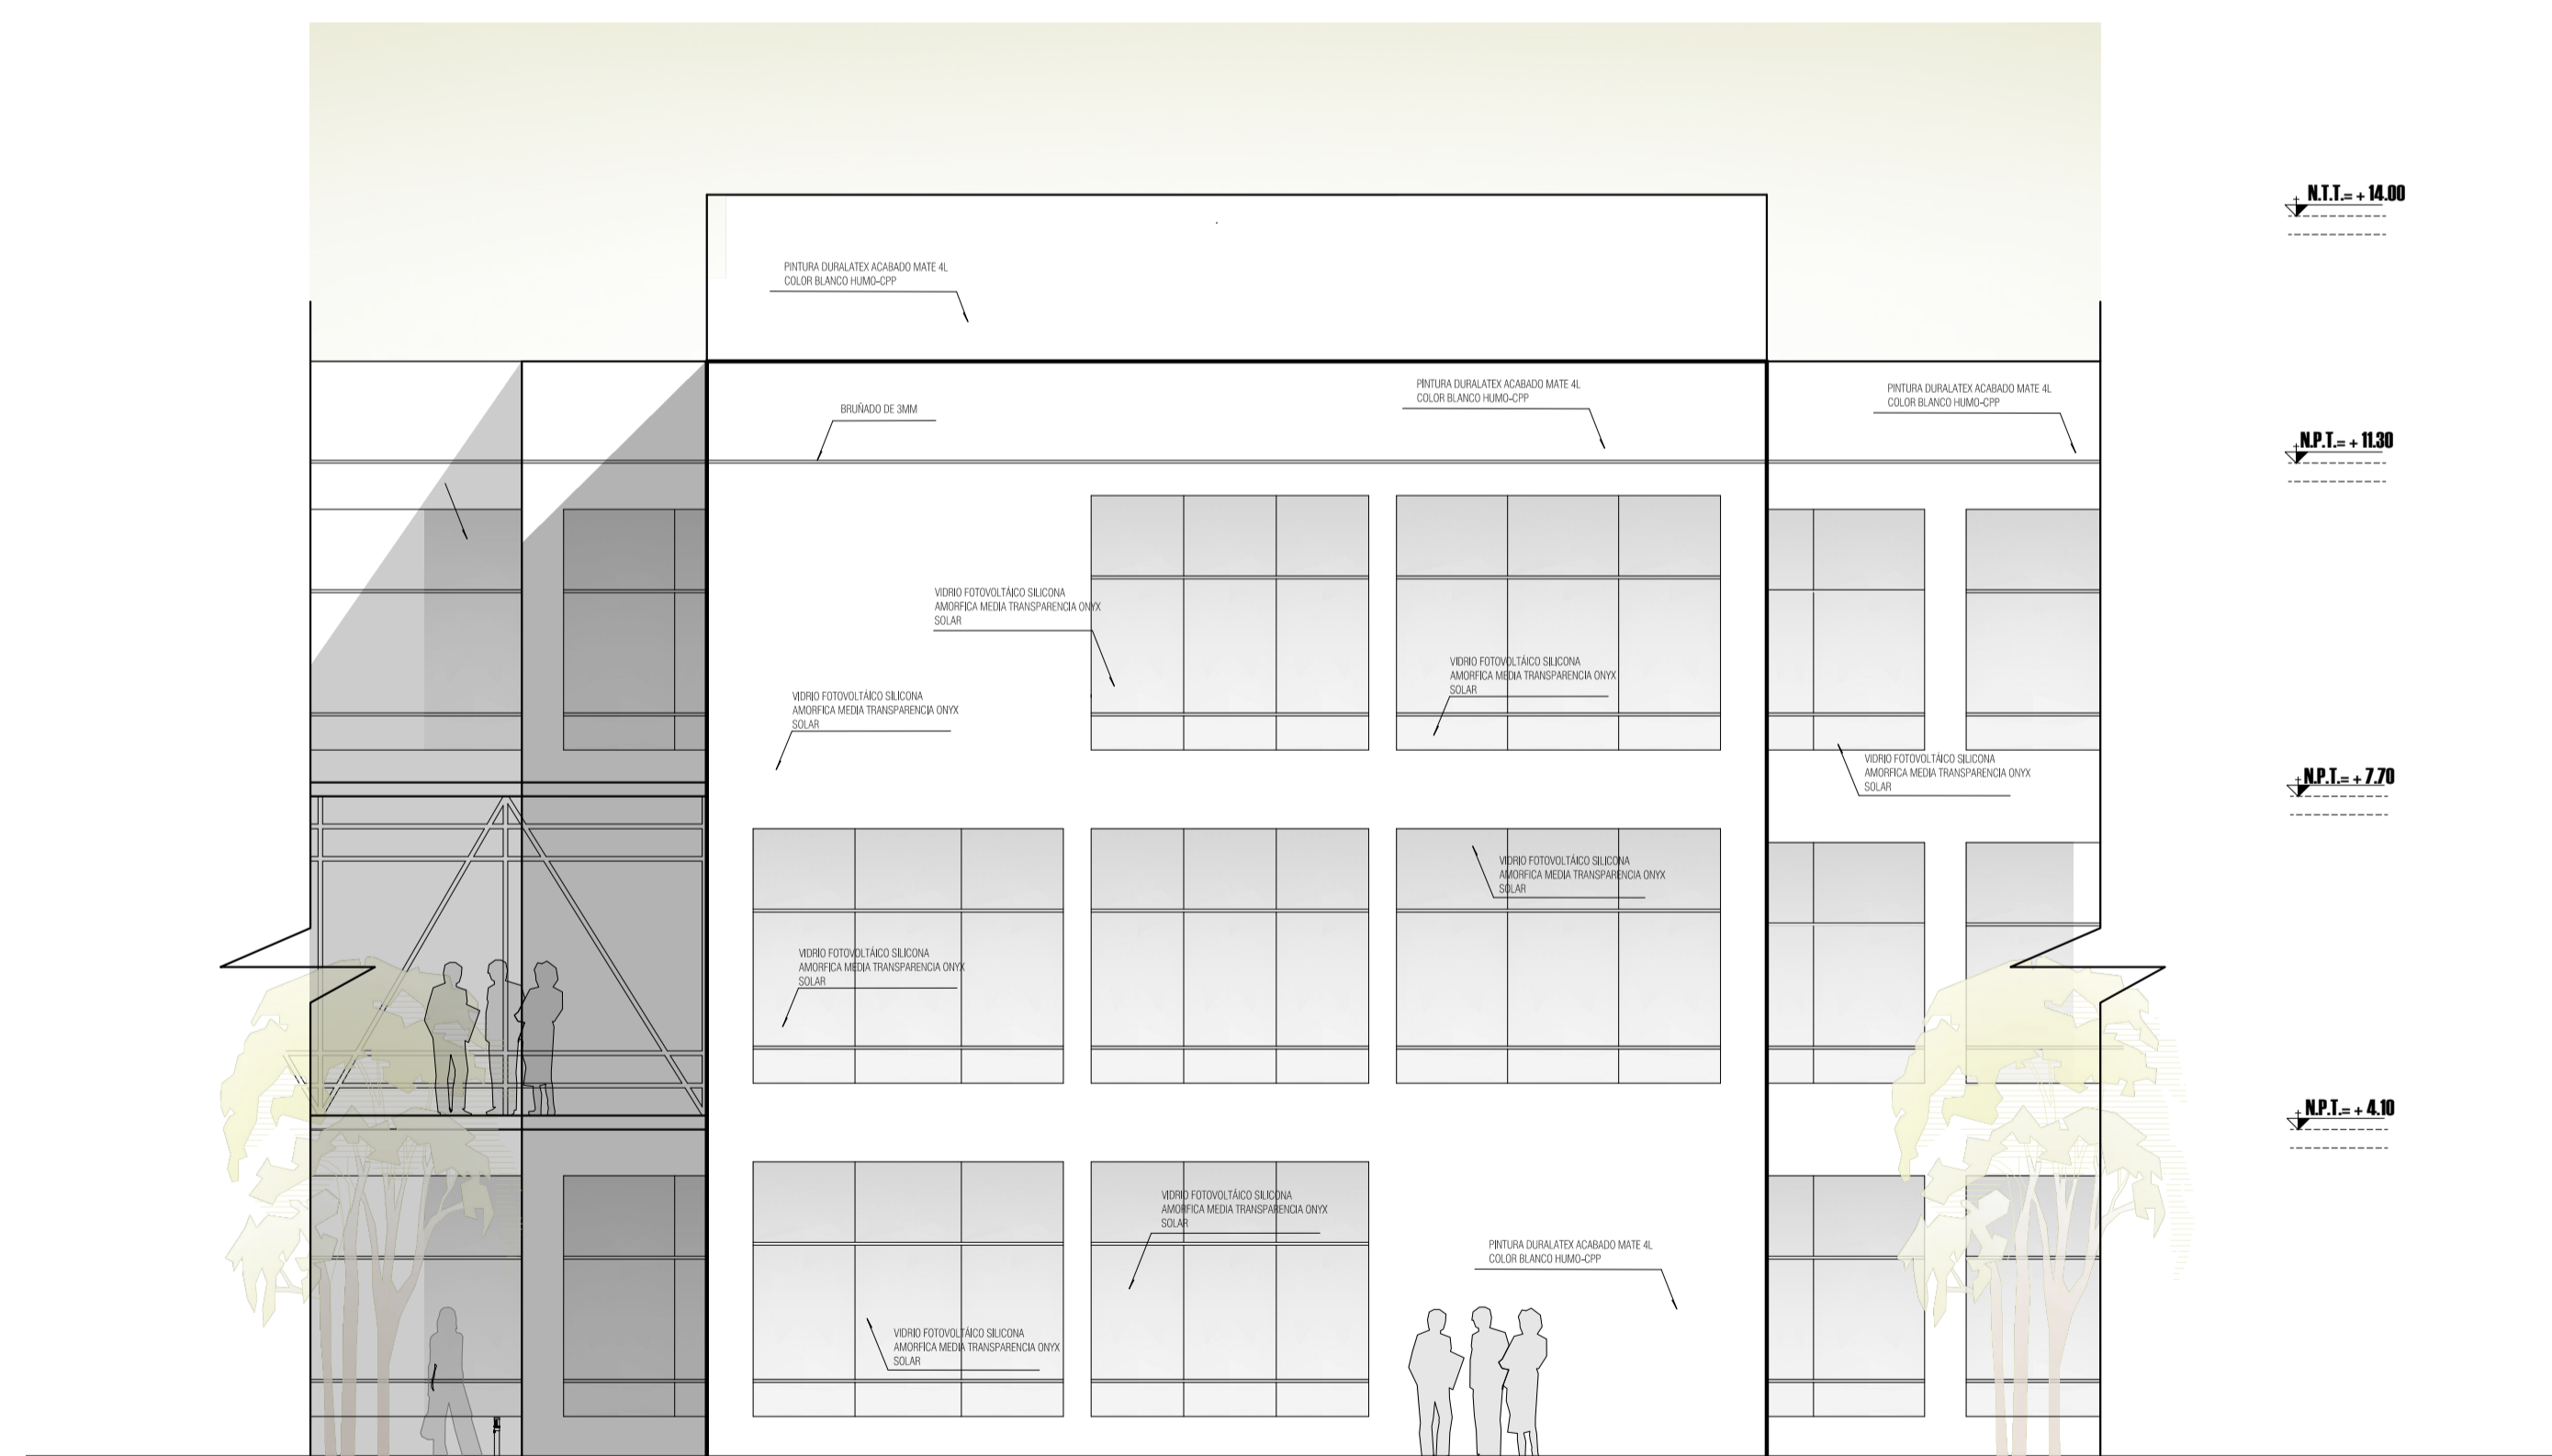


Elevación : Posterior -Sector II
 EDIFICIO SOSTENIBLE escala : 1/75

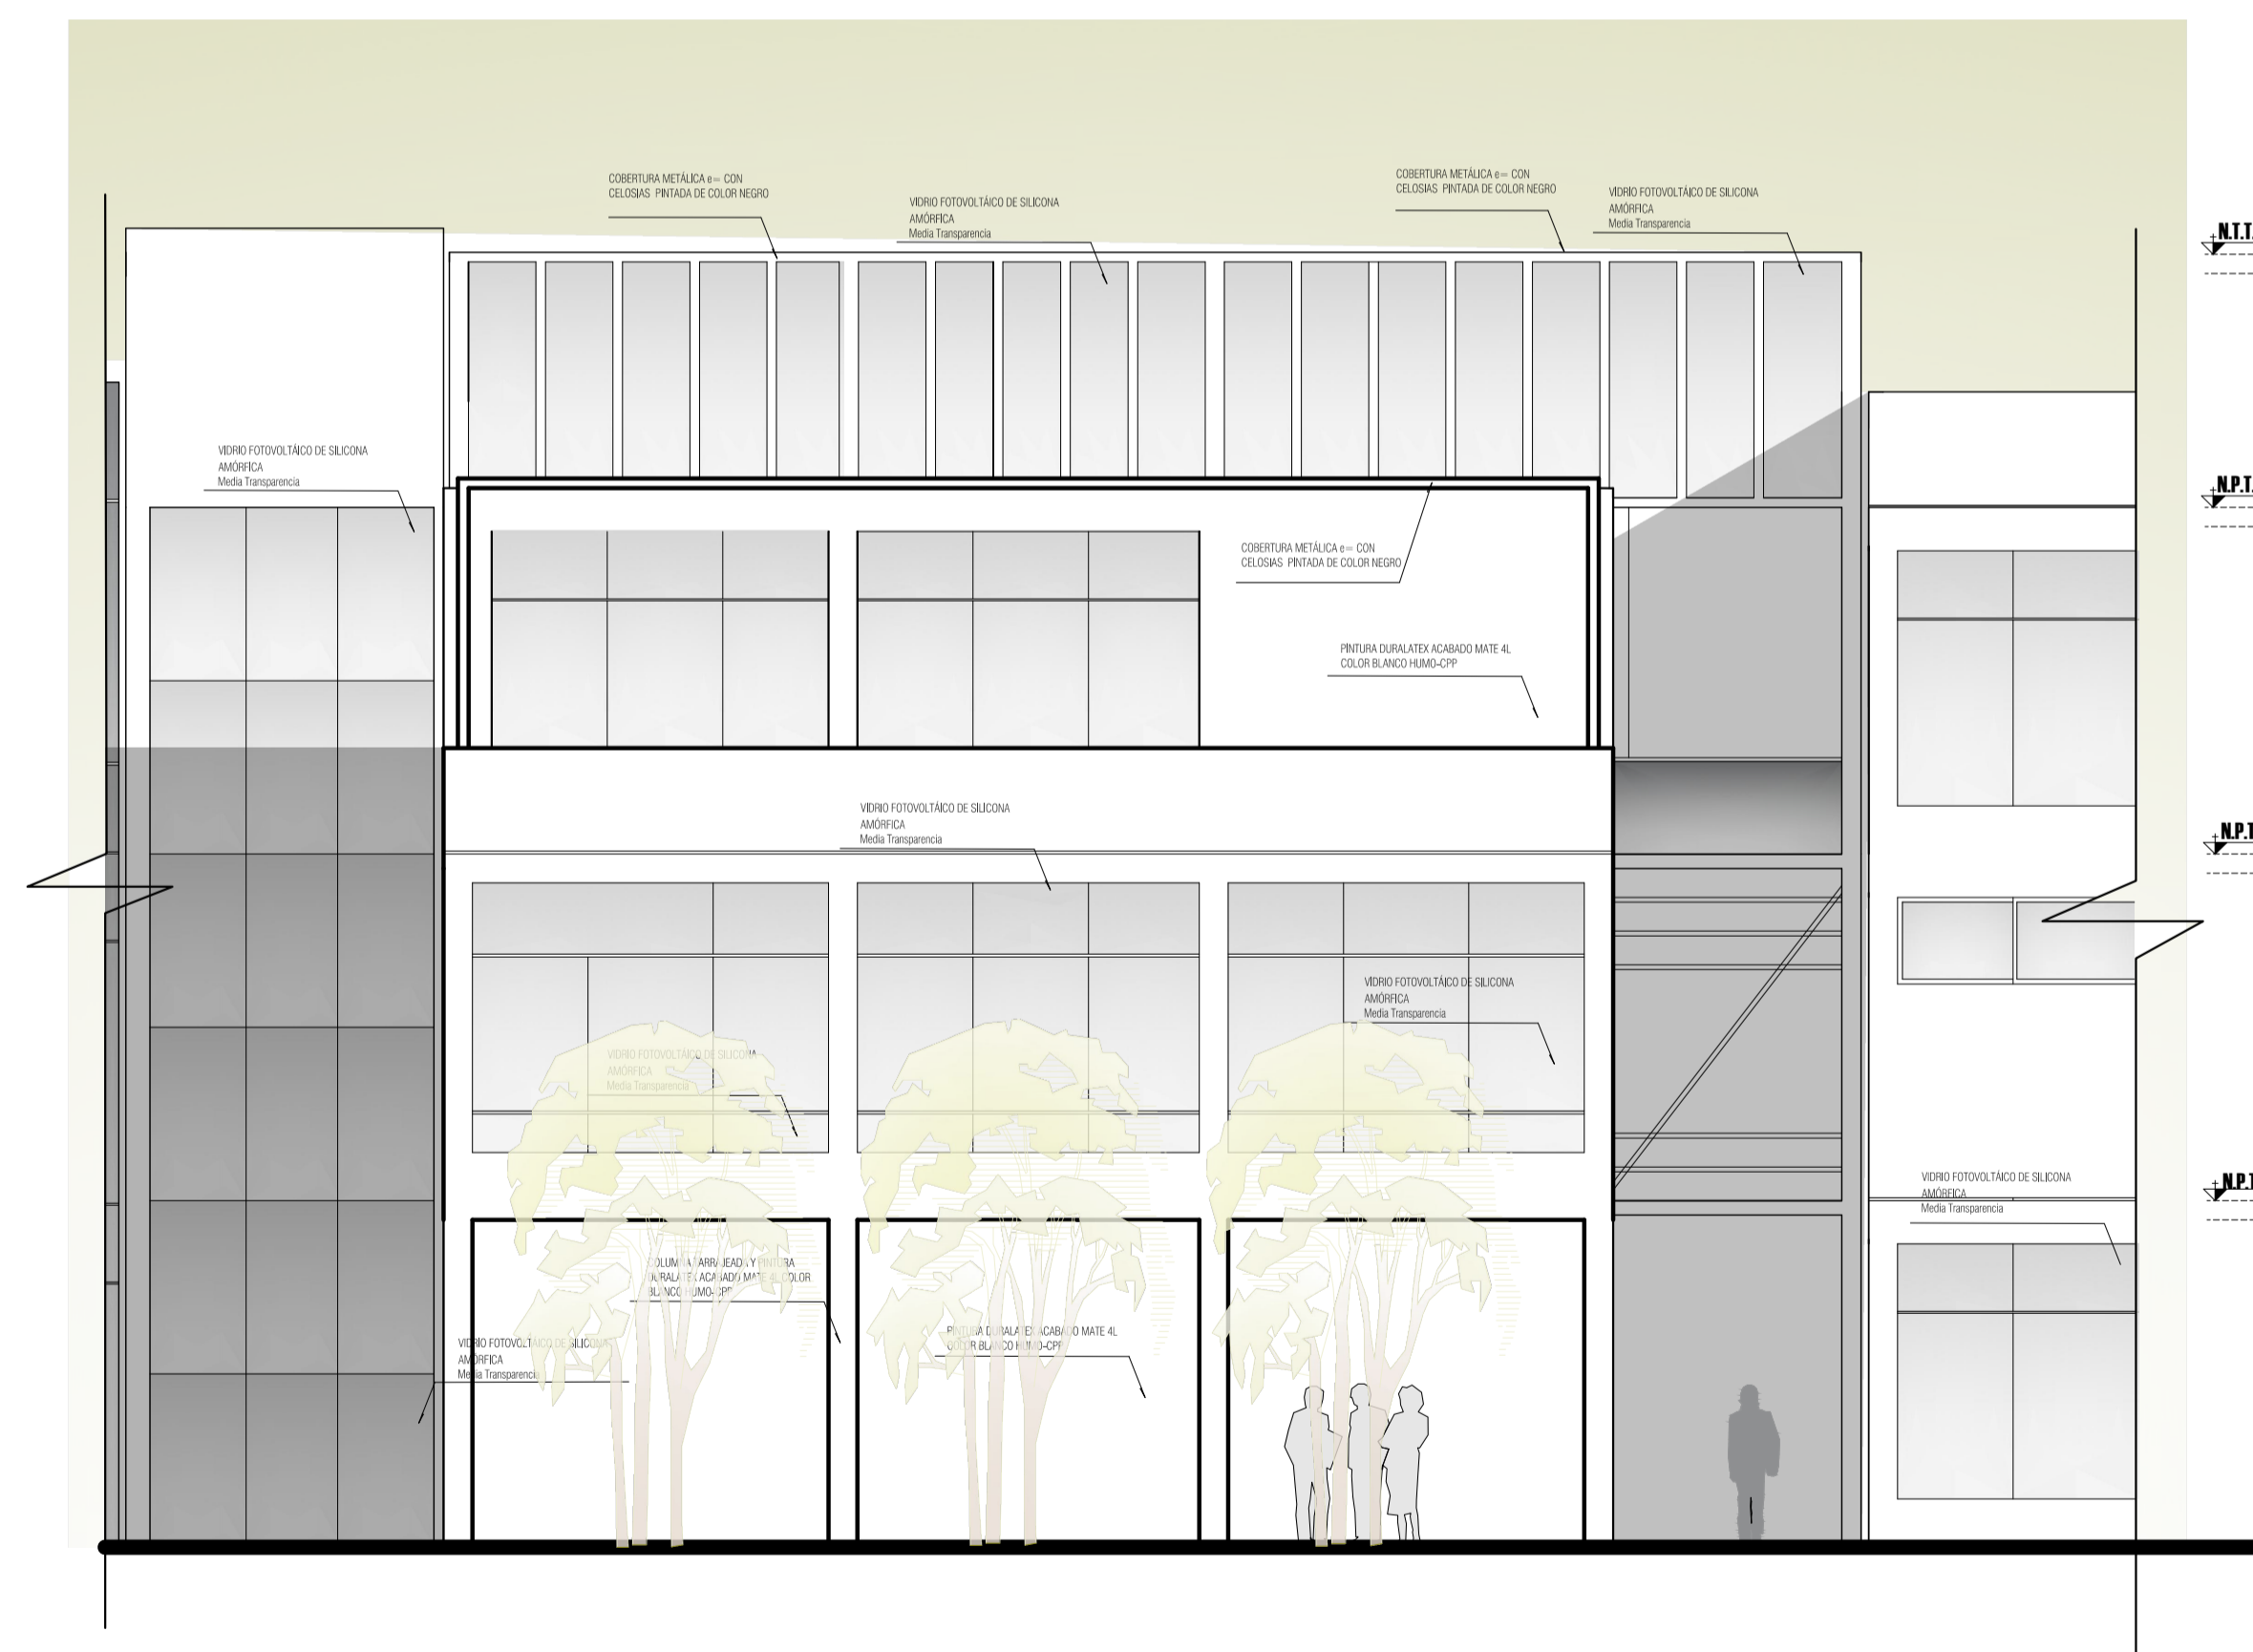


Elevación : Posterior -Sector III
 EDIFICIO SOSTENIBLE escala : 1/75

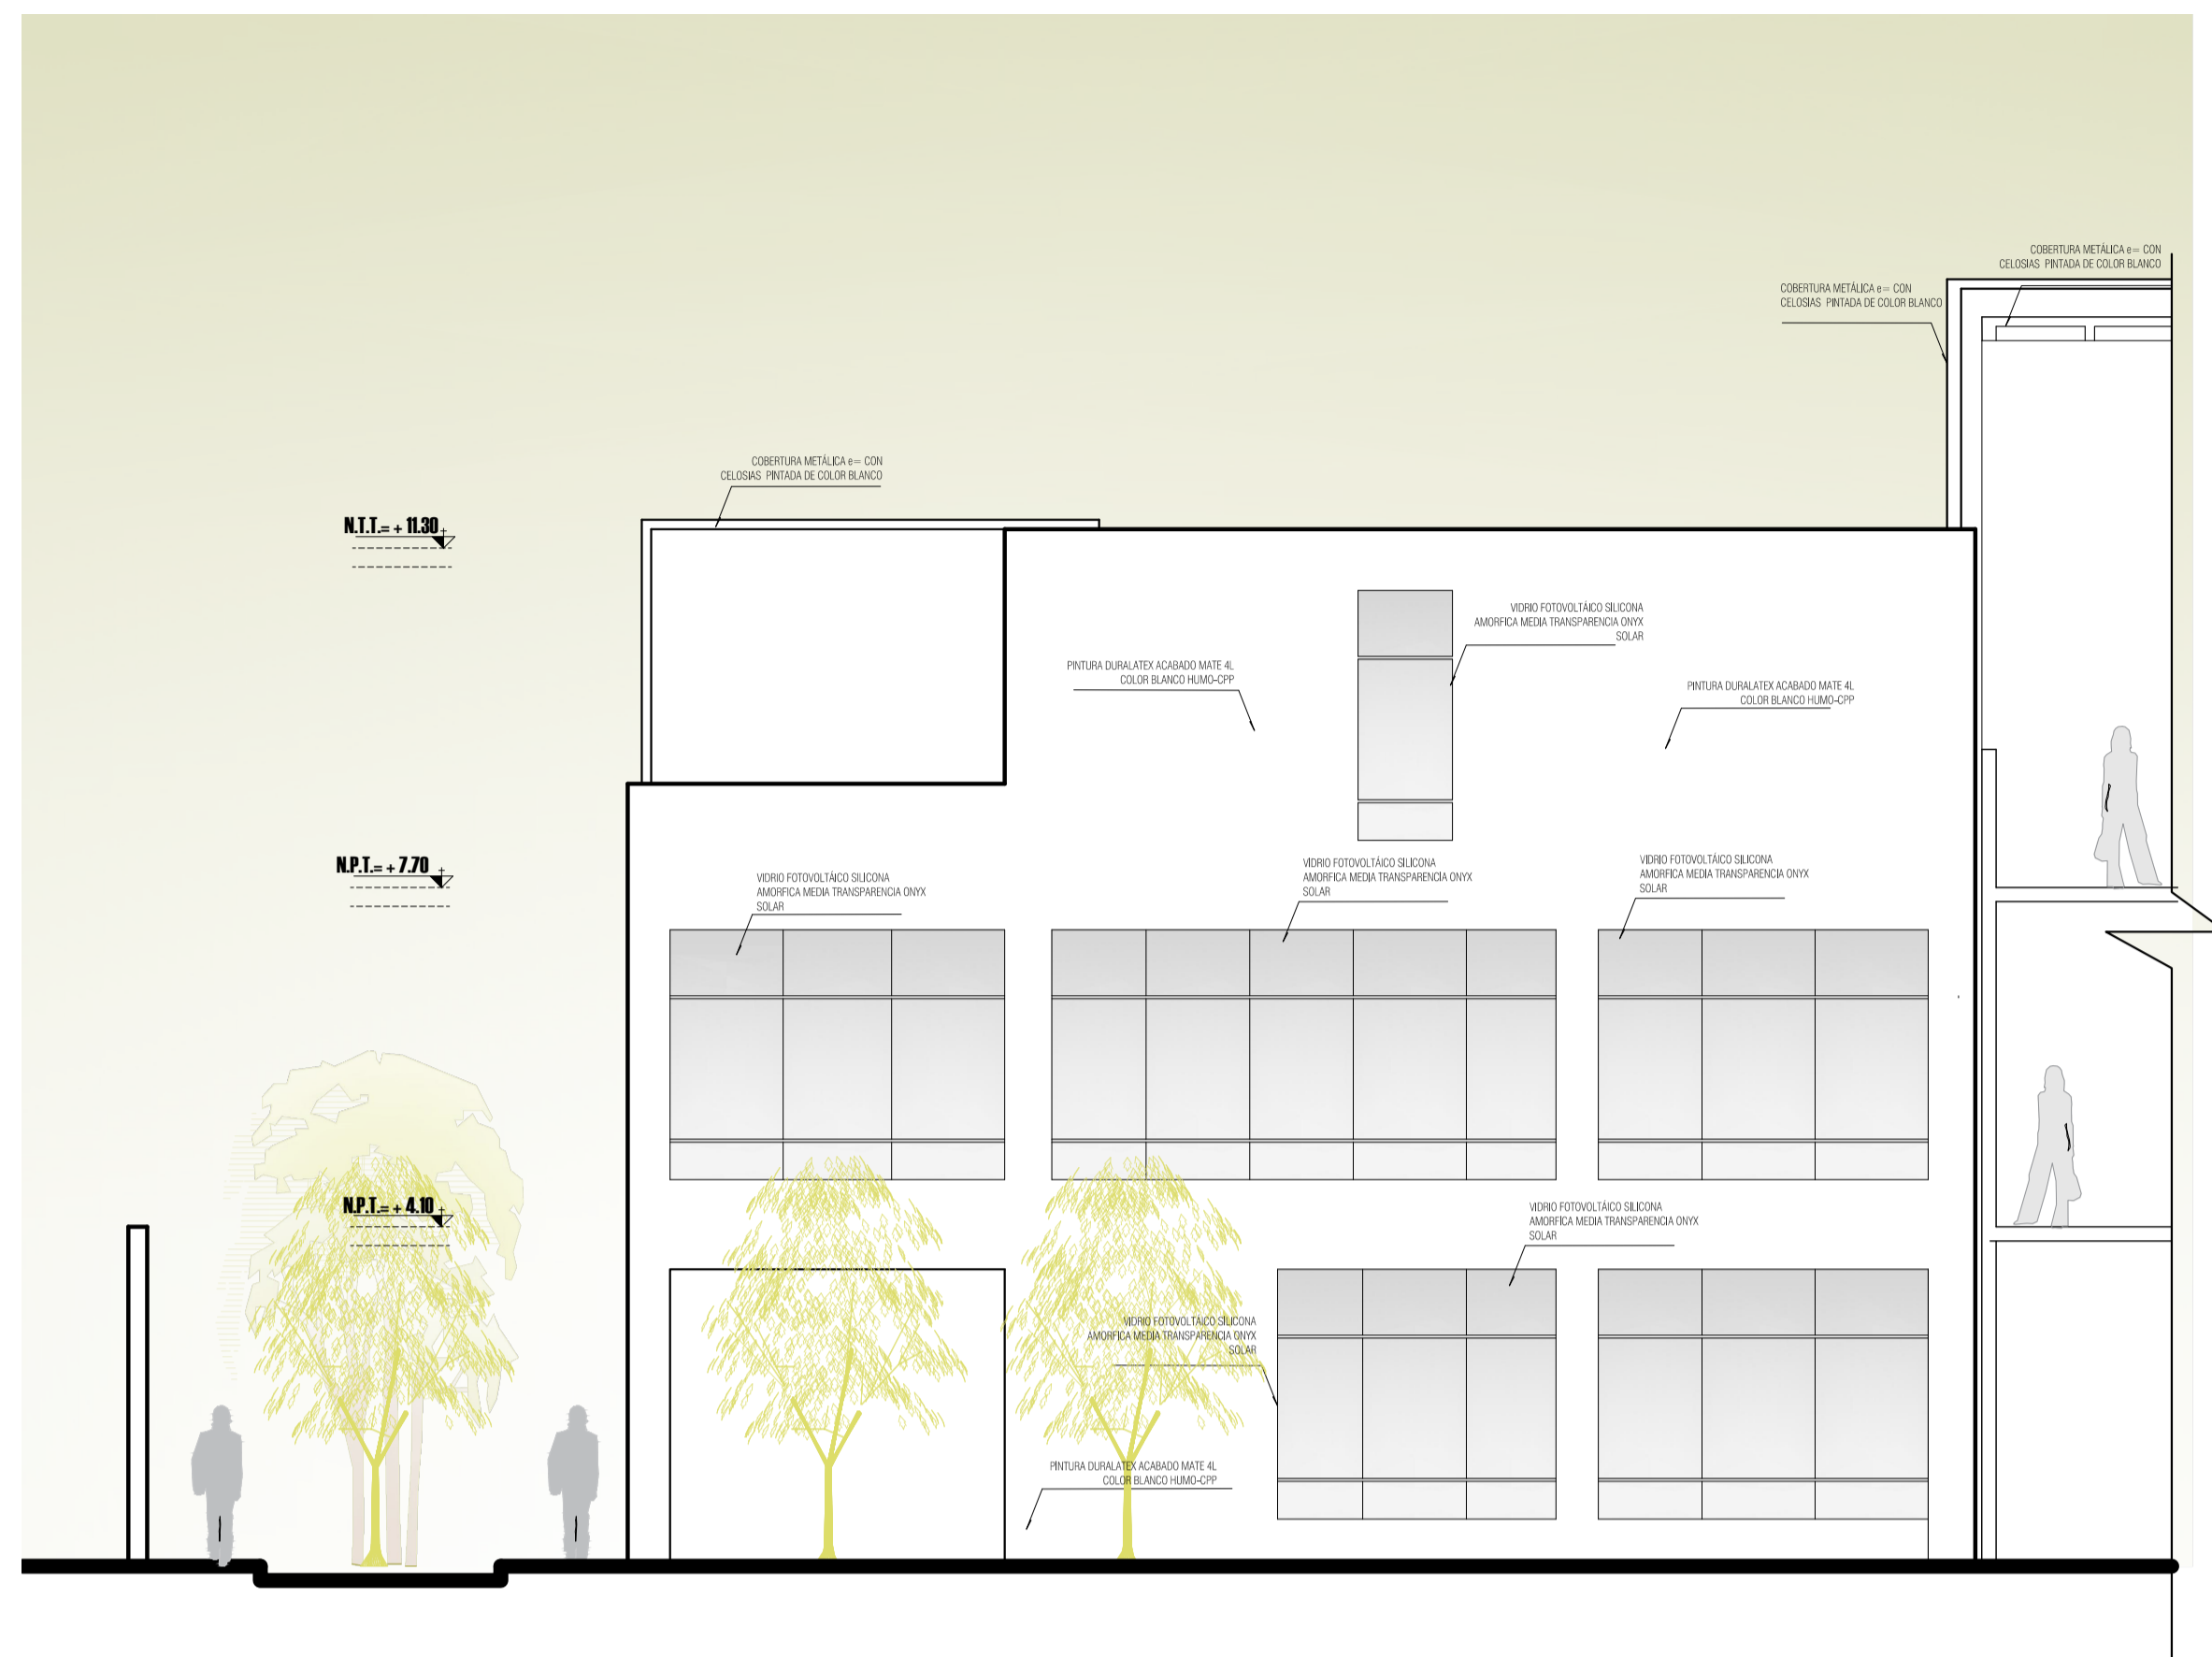


ARQUITECTURA **Elevación : Lateral Derecho -Sector III**
EDIFICIO SOSTENIBLE escala :1/75

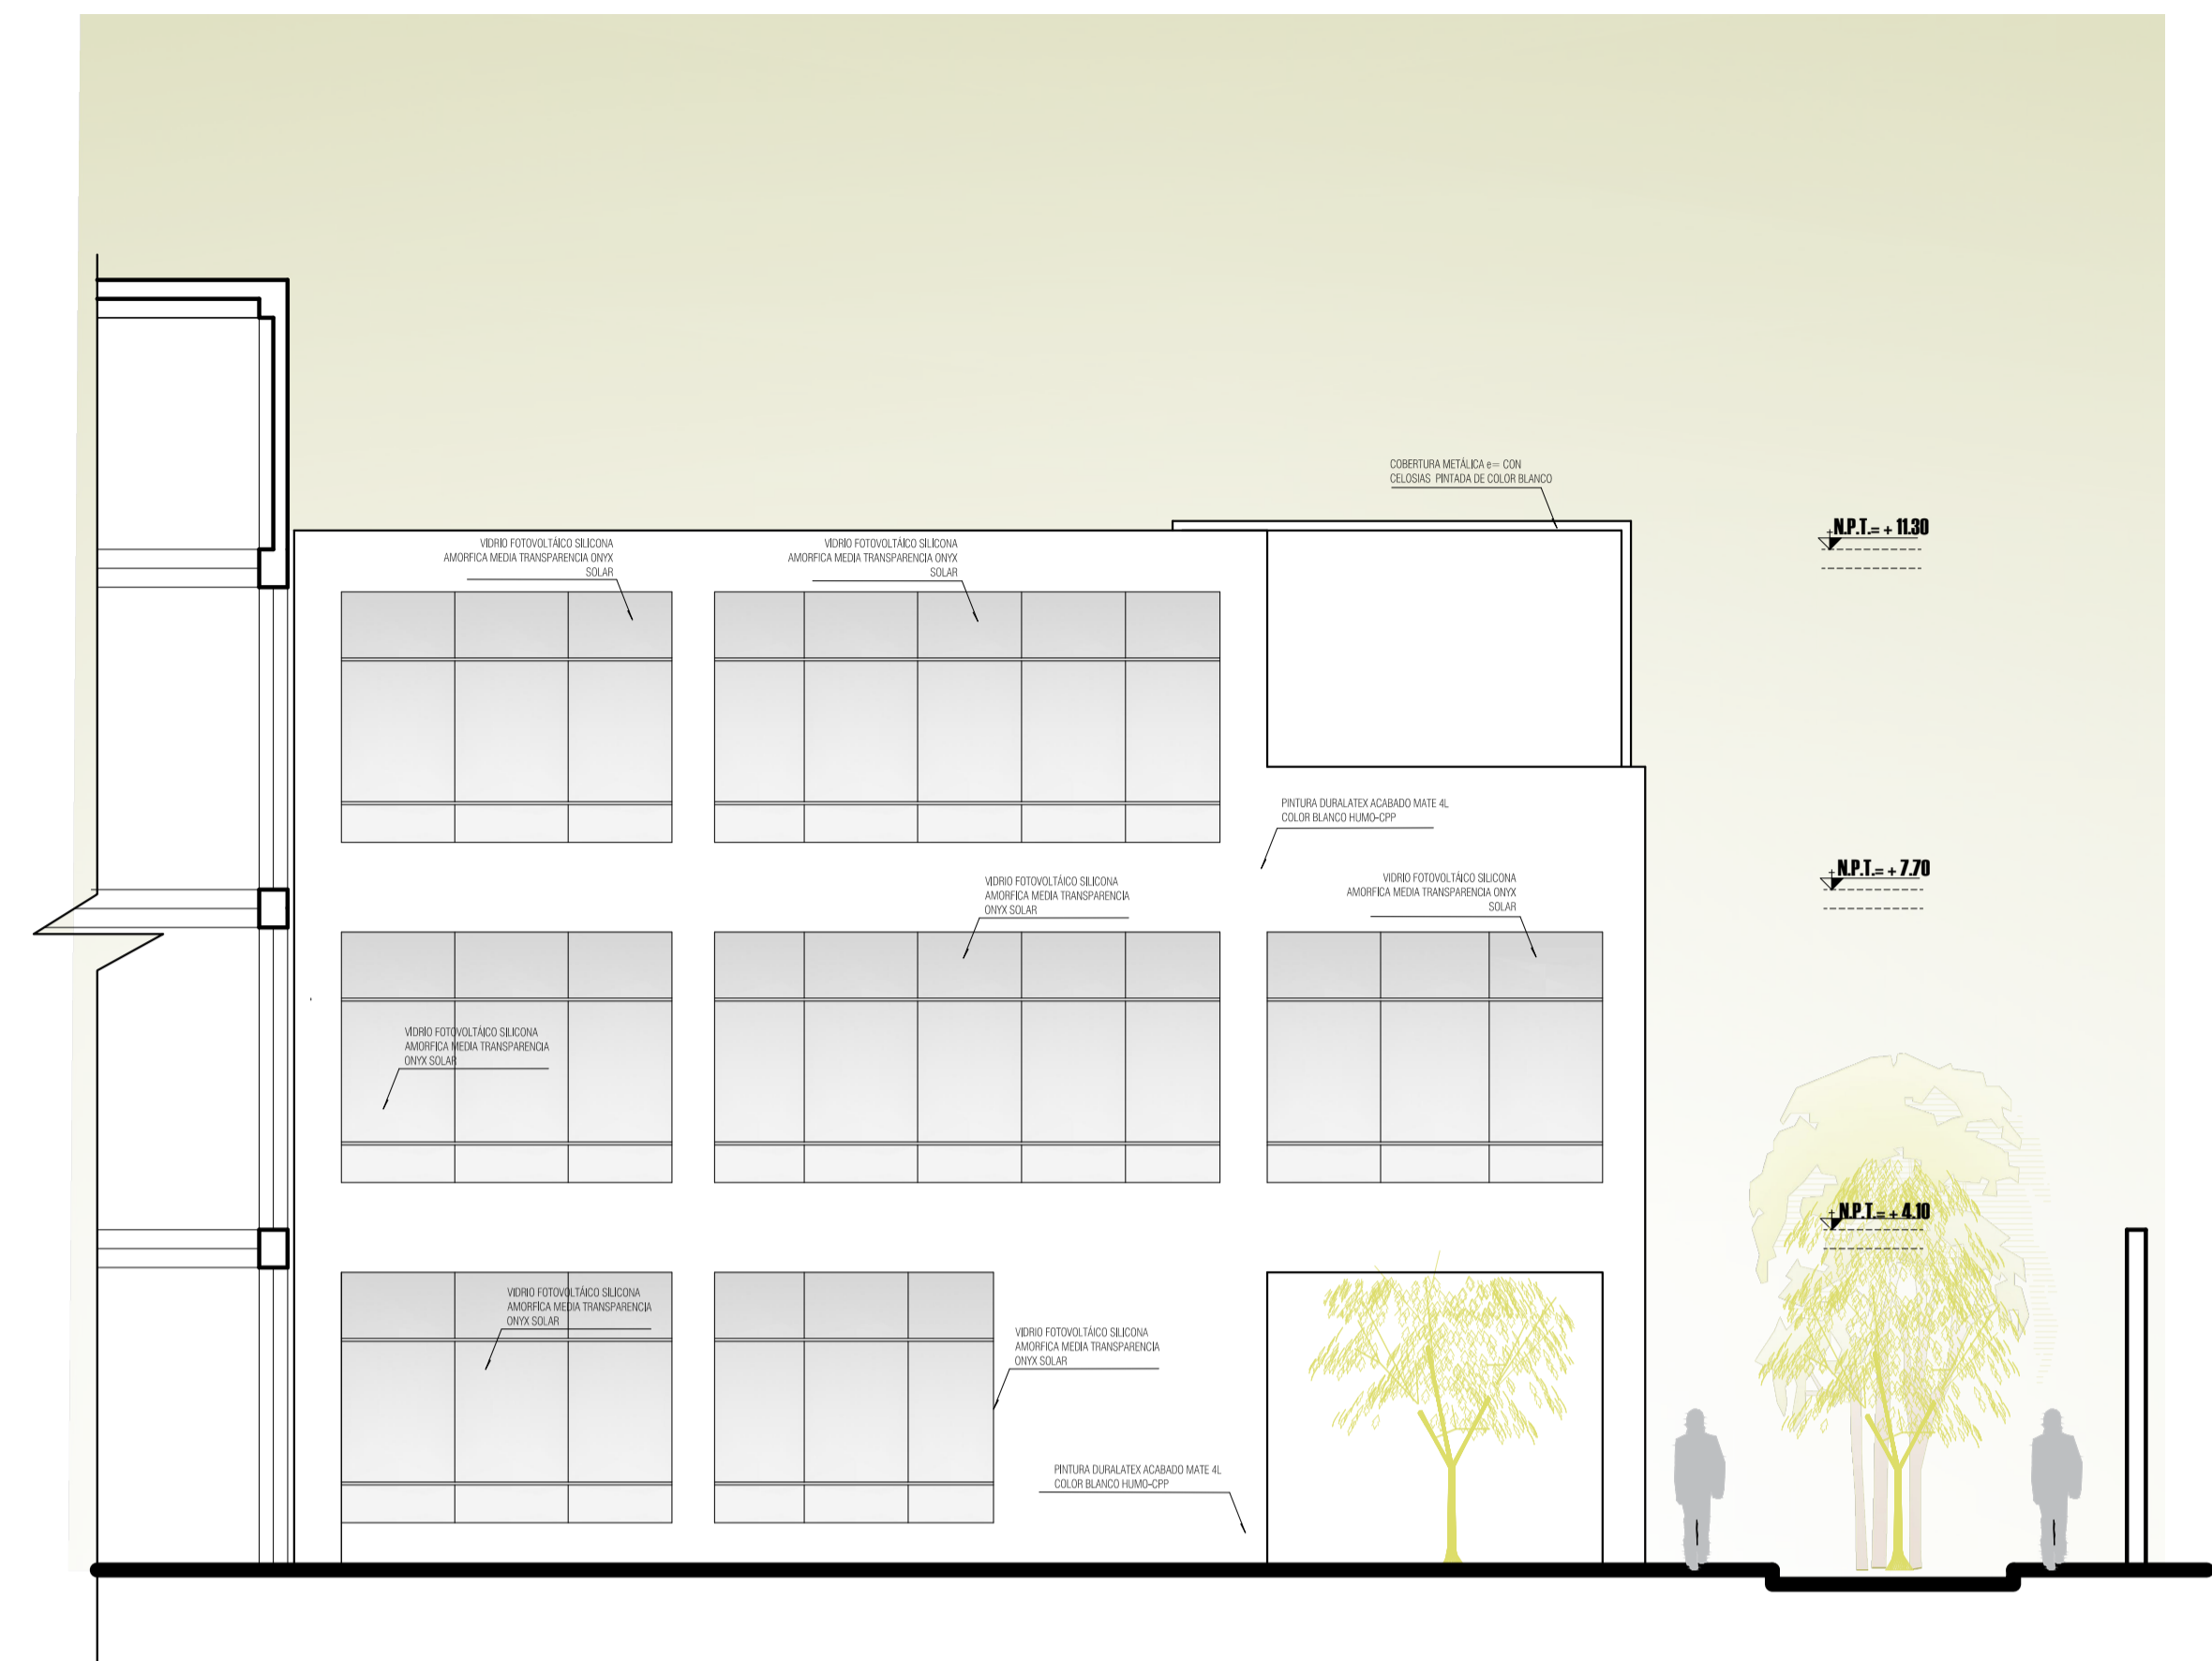


ARQUITECTURA **Elevación : Lateral Izquierdo -Sector III**
EDIFICIO SOSTENIBLE escala :1/75

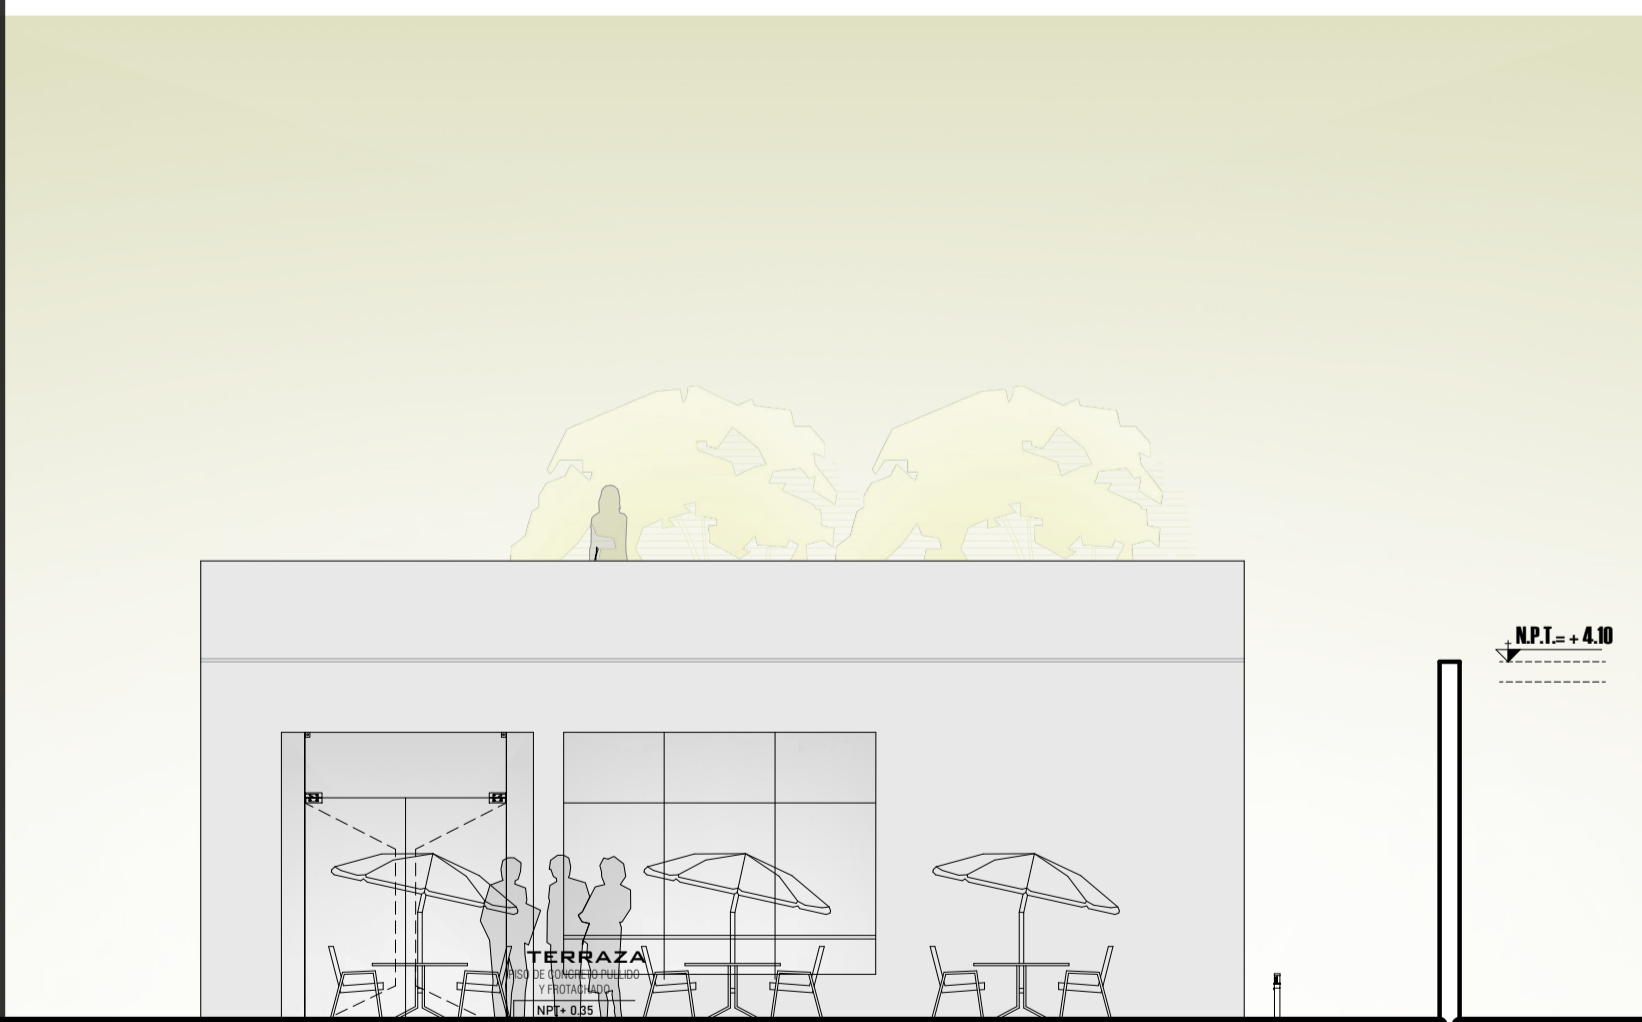

ARQUITECTURA **Elevación : Lateral Izquierdo -Sector IV**
EDIFICIO SOSTENIBLE escala :1/75

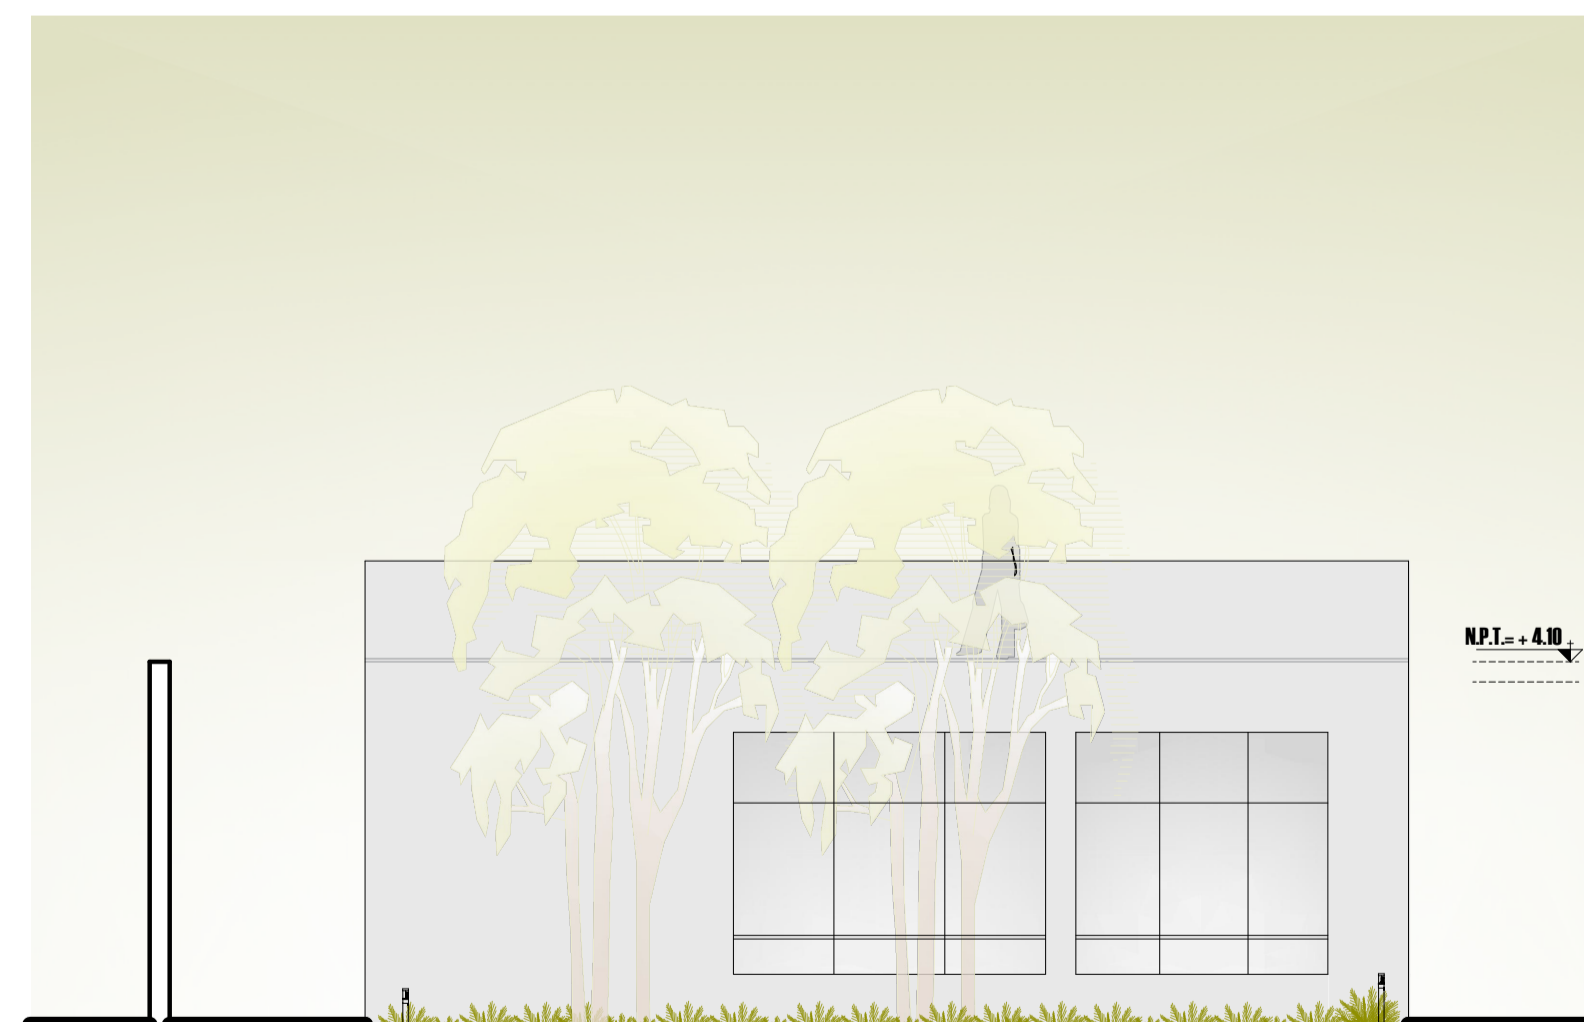


ARQUITECTURA **Elevación : Lateral Derecho -Sector IV**
EDIFICIO SOSTENIBLE escala :1/75

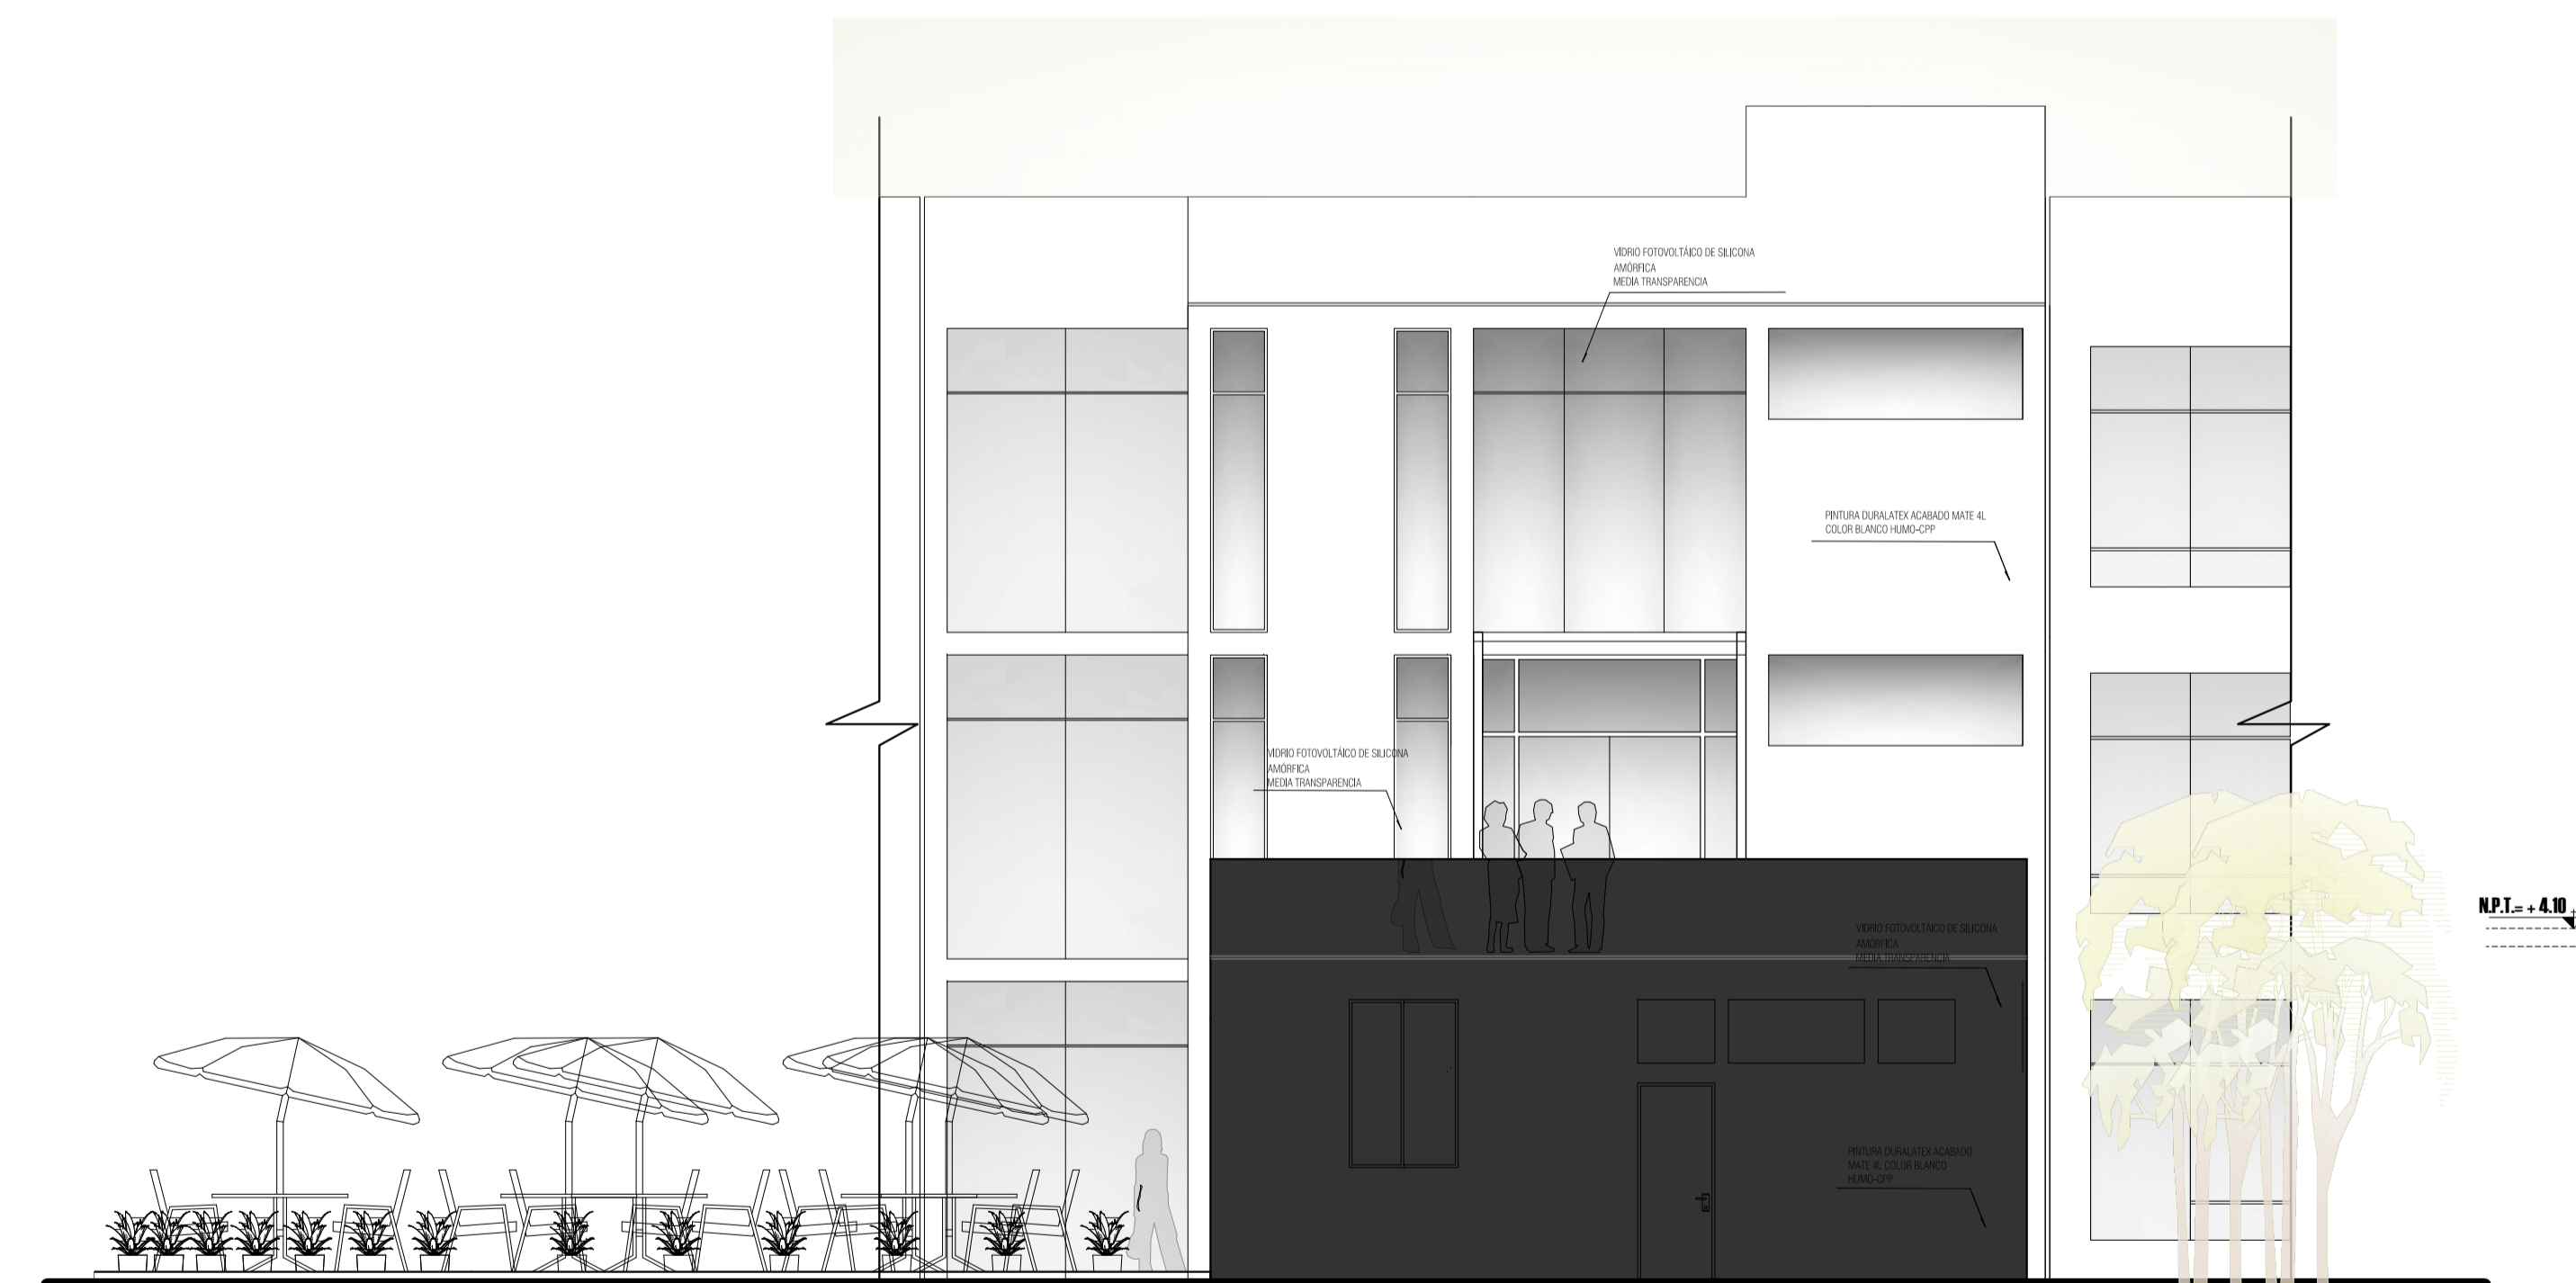


ARQUITECTURA **Elevación : Posterior-Sector IV**
EDIFICIO SOSTENIBLE escala :1/75

ARQUITECTURA **Plano de Arquitectura : Elevaciones - Sector III, IV**
EDIFICIO SOSTENIBLE escala :1/75


	UNIVERSIDAD PRIVADA DE TACNA FACULTAD DE ARQUITECTURA Y URBANISMO		
	PROYECTO: "DISEÑO ARQUITECTÓNICO DE UN EDIFICIO SOSTENIBLE DE SERVICIOS ADMINISTRATIVOS PARA MEJORAR LA SATISFACCIÓN DEL USUARIO DE LA UPT, 2019"		
	VII TALLER TUTORIAL DE TESIS		
	PLANO: ARQ. EDUARDO SÁNCHEZ VILDOSSO	TESIS: BACH. ARQ. TICONA FLORES, ERIKA YULITZA	Nº AL LÁMINA: A-21

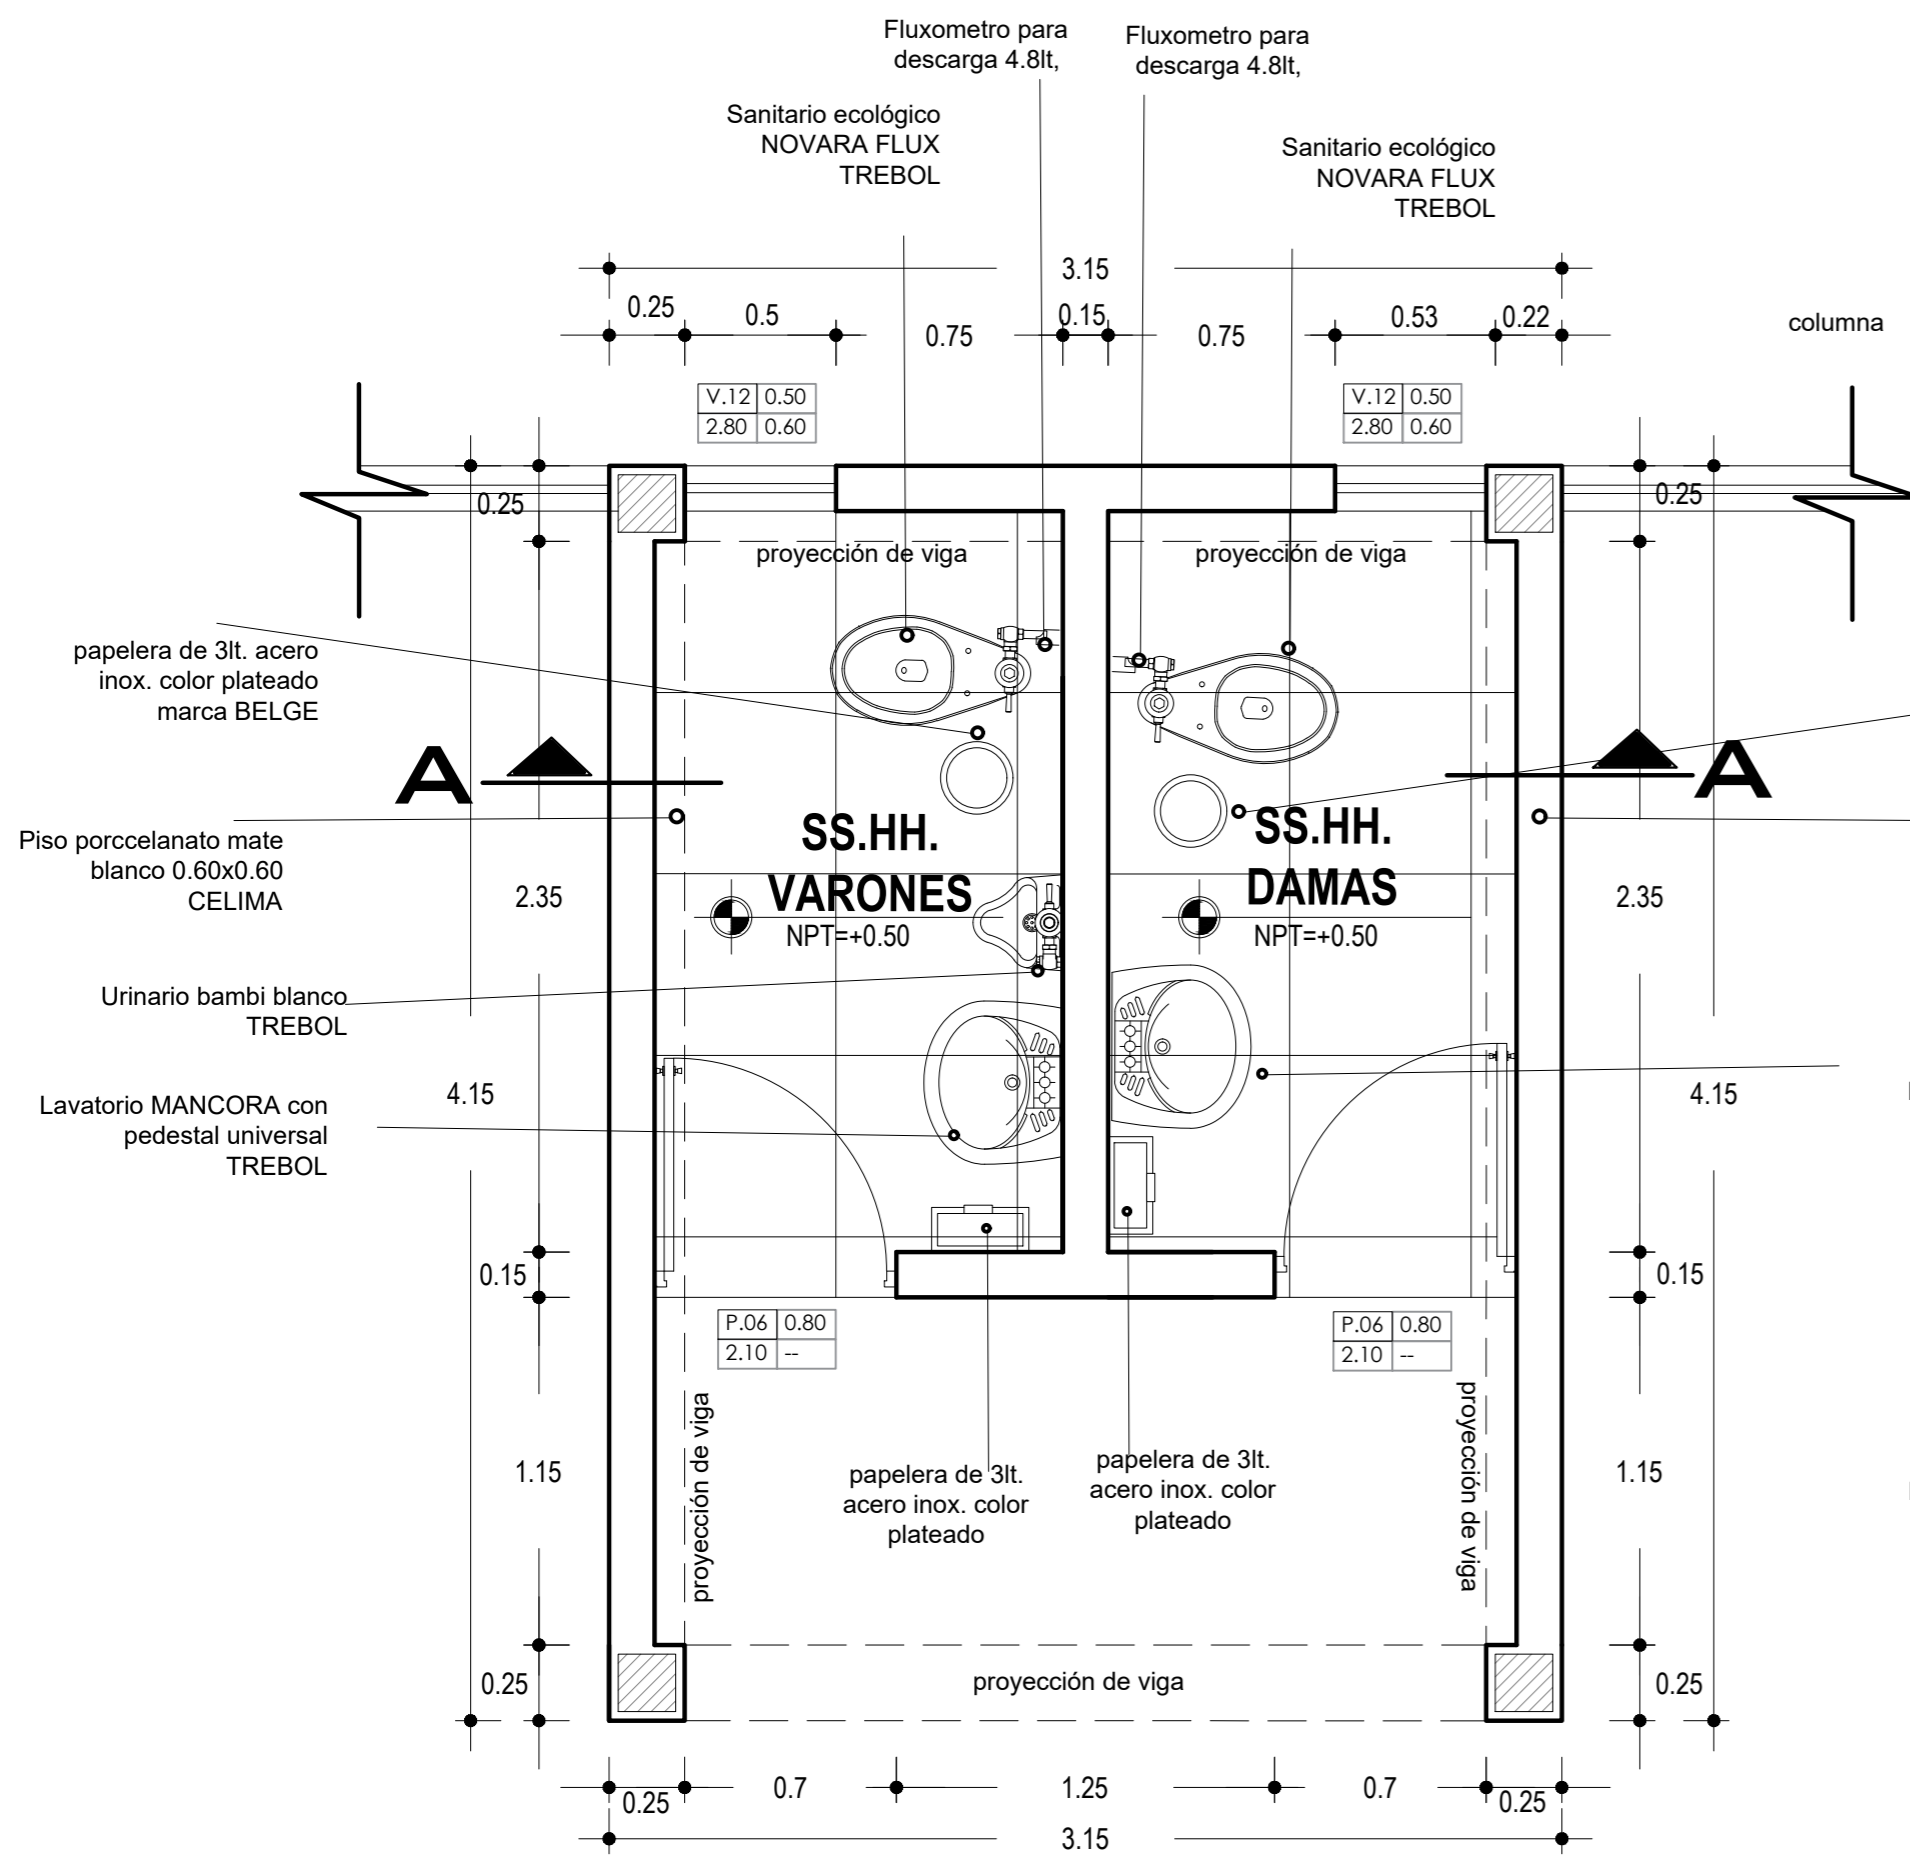


PLANTA MODELO S.H.
ESCALA 1/25

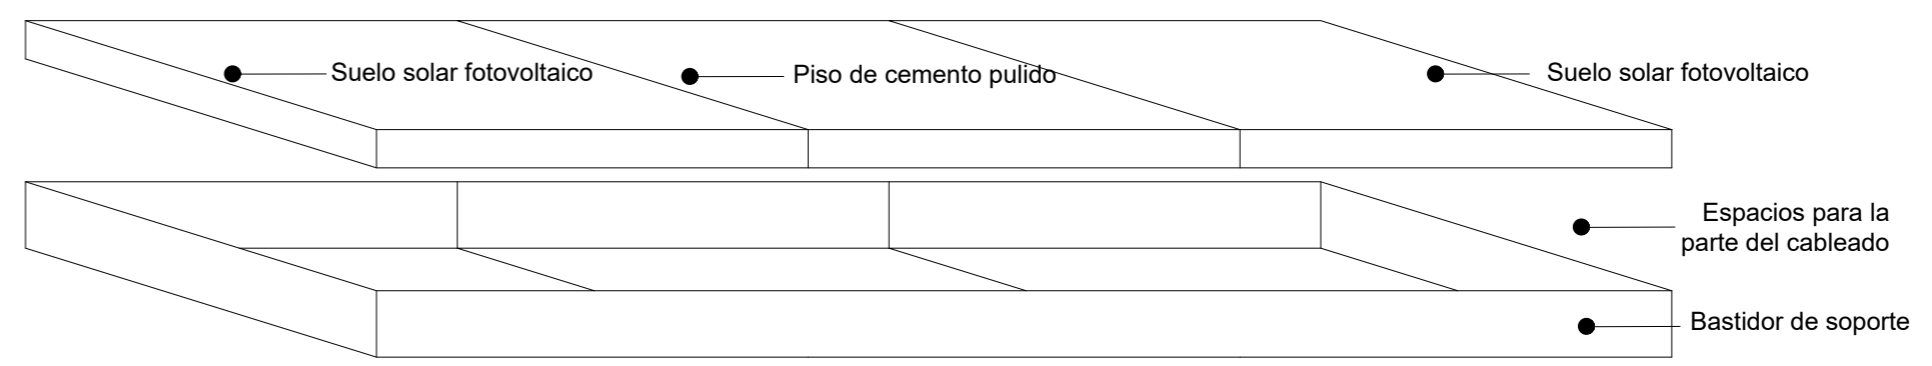


SUELO FOTOVOLTAICO
ESCALA 1/20

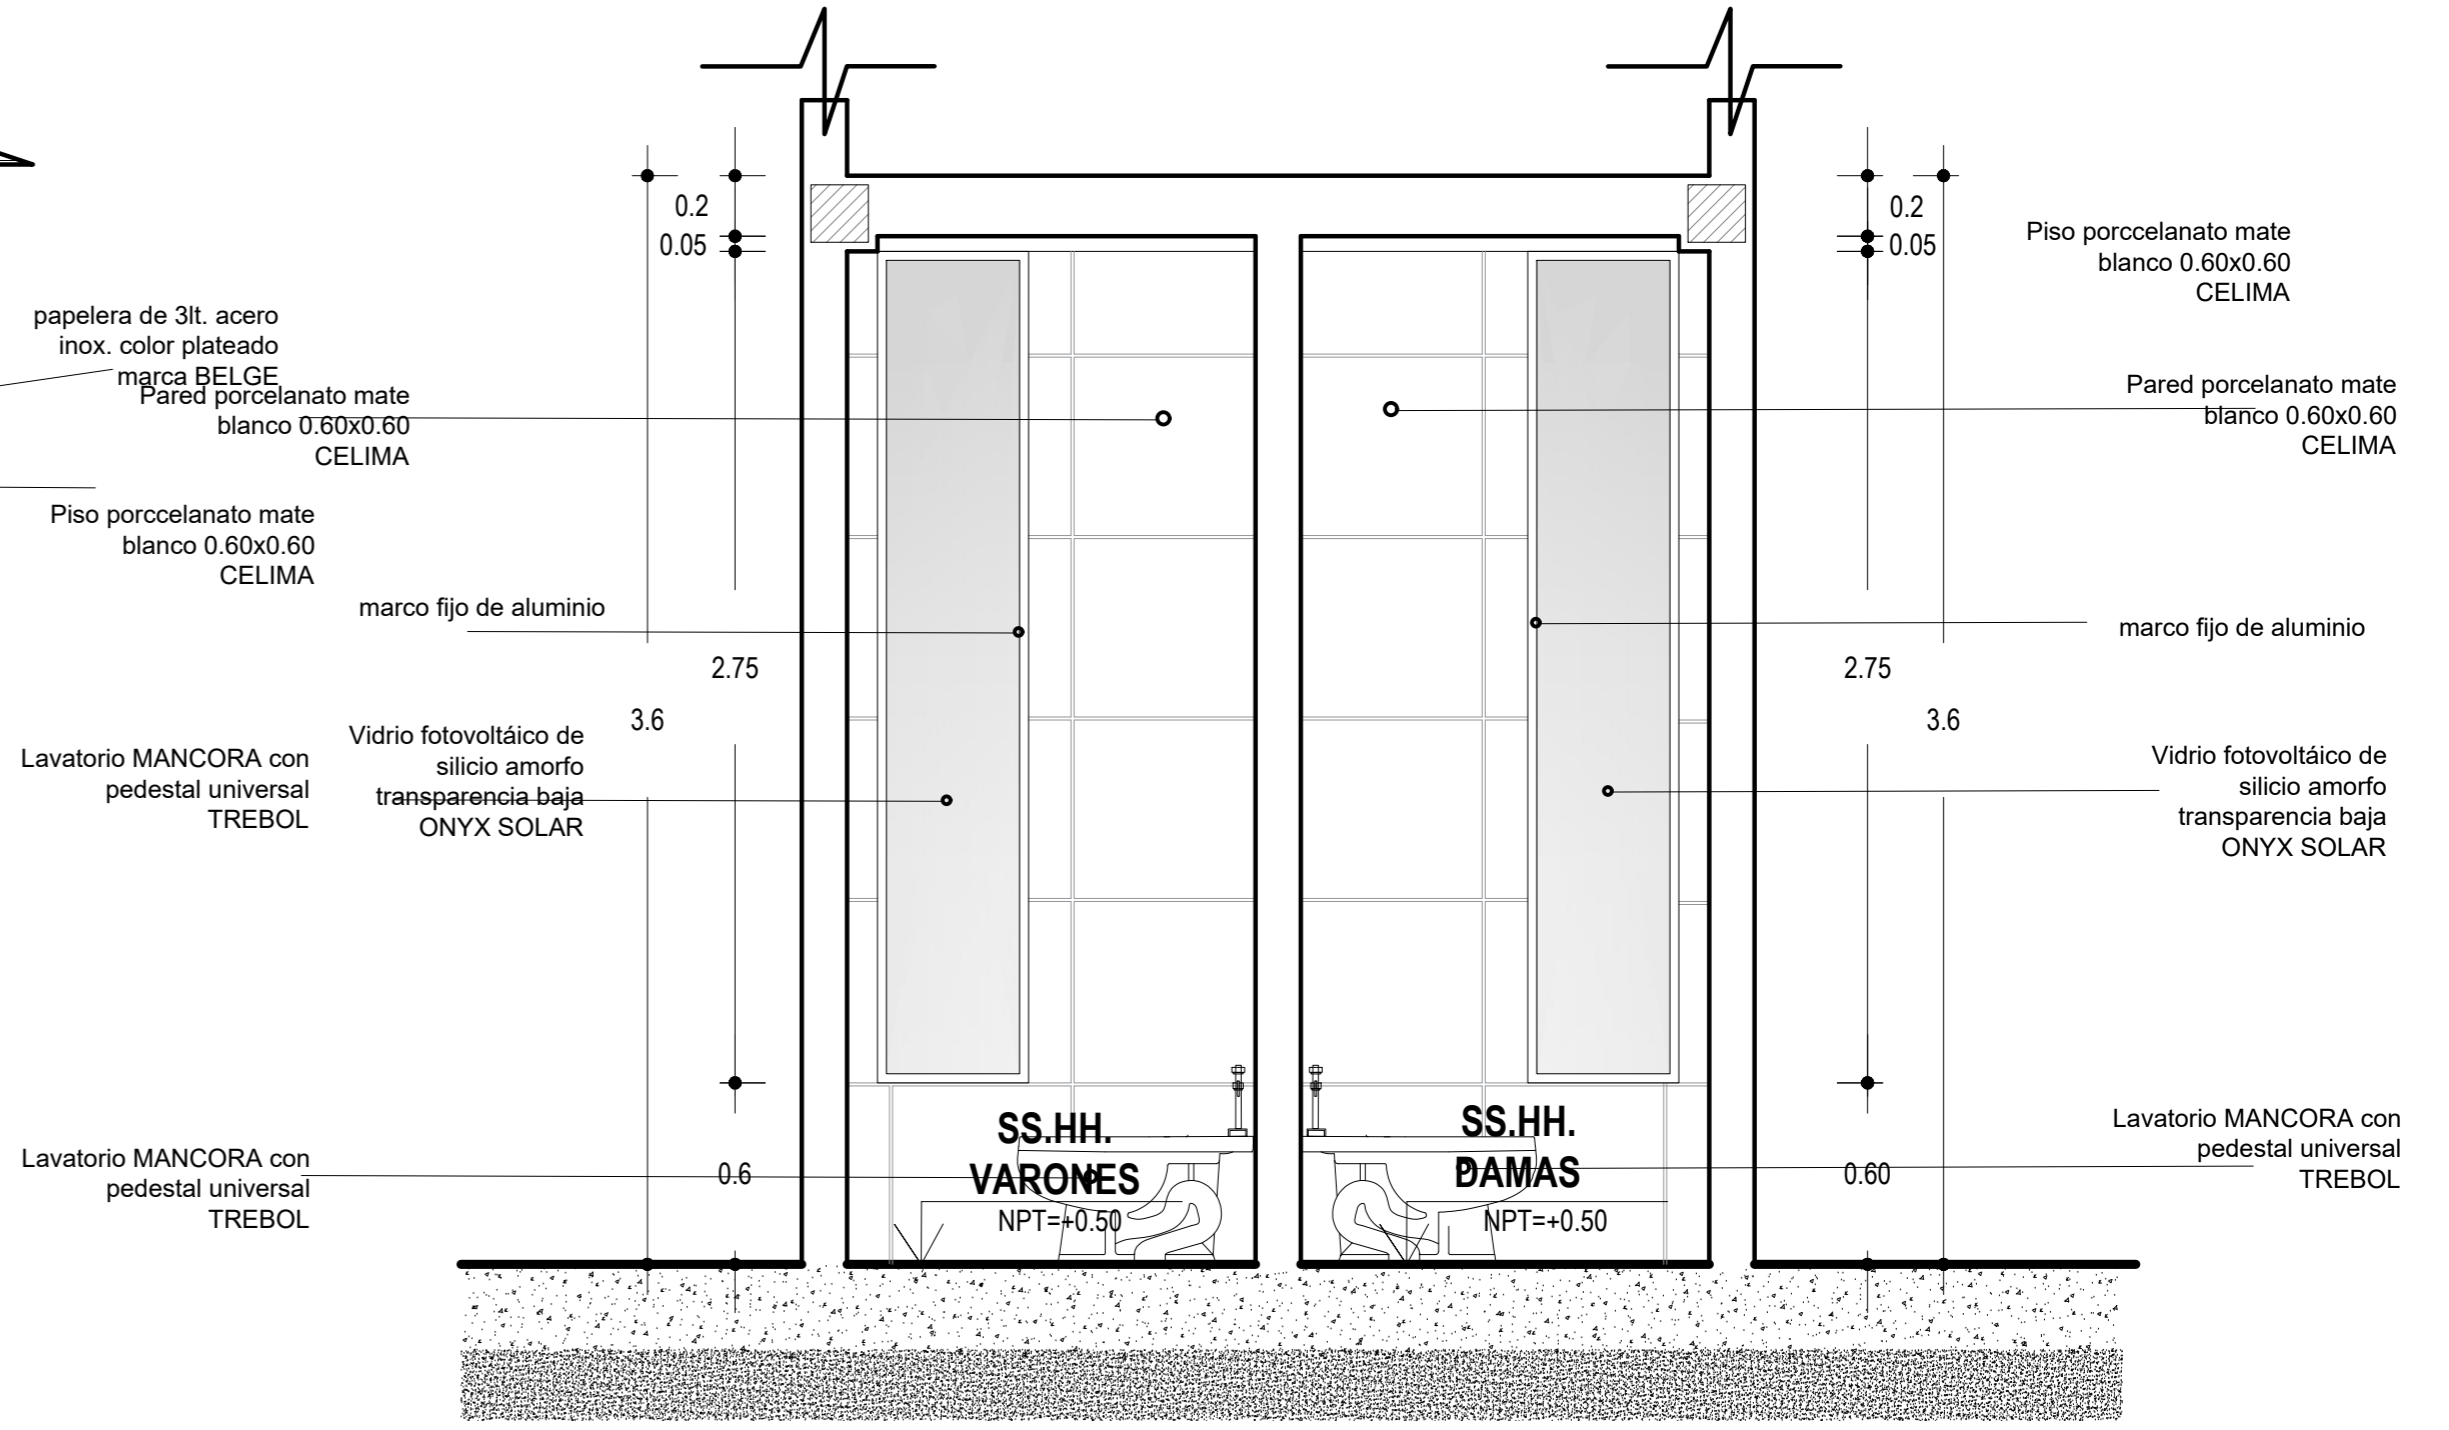


CORTE A - A
ESCALA 1/25

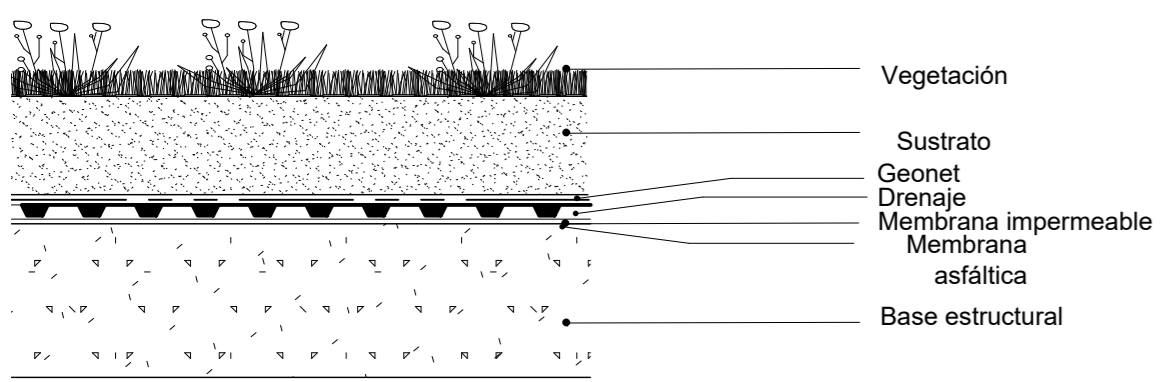

COMPOSICIÓN TECHO VERDE
ESCALA 1/20

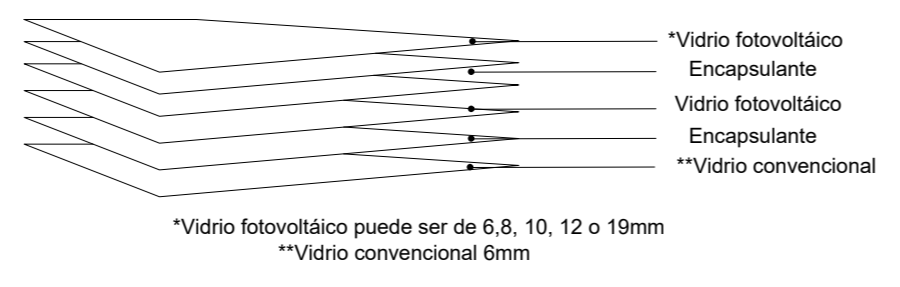

VIDRIO EN TRIPLE LAMINADO
ESCALA 1/20

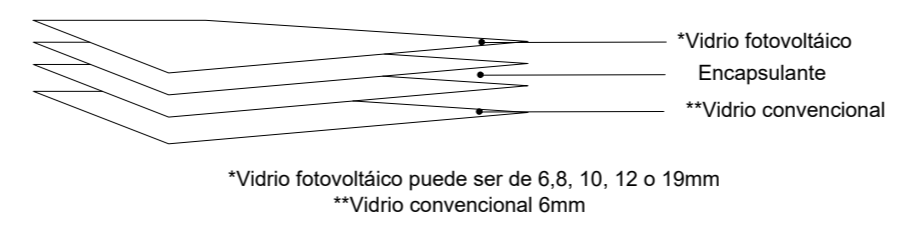

VIDRIO EN DOBLE LAMINADO
ESCALA 1/20



UNIVERSIDAD PRIVADA DE TACNA FACULTAD DE ARQUITECTURA Y URBANISMO		
PROYECTO: "DISEÑO ARQUITECTÓNICO DE UN EDIFICIO SOSTENIBLE DE SERVICIOS ADMINISTRATIVOS PARA MEJORAR LA SATISFACCIÓN DEL USUARIO DE LA UPT, 2019"		
VII TALLER TUTORIAL DE TESIS		
PLANO: PROYECTO - PLANO DETALLE		
ASESOR: ARQ. EDUARDO SÁNCHEZ VILDOSO	TESISISTA: BACH. ARQ. TICONA FLORES, ERIKA YULITZA	Nº de LÁMINA: PD-01
ESCALA: INDICADA	FECHA: OCTUBRE 2019	