

PROYECTO TERMINAL TERRESTRE NACIONAL E INTERNACIONAL ANDINO

UNIVERSIDAD PRIVADA DE TACNA
FACULTAD DE ARQUITECTURA Y URBANISMO




PROYECTO : **ELEVACION FRONTAL**
SECTOR HOTEL 3 ESTRELLAS ESCALA : 1/75

UNIVERSIDAD PRIVADA DE TACNA FACULTAD DE ARQUITECTURA Y URBANISMO		PROYECTO : "PROYECTO ARQUITECTONICO DEL TERMINAL TERRESTRE NACIONAL E INTERNACIONAL ANDINO, QUE PERMITA EL MEJORAMIENTO ESPACIAL DEL SERVICIO DE TRANSPORTE DE PASAJEROS Y CARGA EN LA CIUDAD DE TACNA- 2020"	
PLANO : ELEVACION FRONTAL - SECTOR HOTEL 3 ESTRELLAS	ESCALA : 1/75	ASISOR : ARO JAMETH CRUZ CHIRI	VIII TALLER TUTORIAL DE TESIS
TESETA : BACH ARO ROSA ANGELICA TICONA MARCA	LUGAR : TACNA - PERU	FECHA : 09/2020	LABOR : AR-0

PROYECTO TERMINAL TERRESTRE NACIONAL E INTERNACIONAL ANDINO

UNIVERSIDAD PRIVADA DE TACNA
FACULTAD DE ARQUITECTURA Y URBANISMO

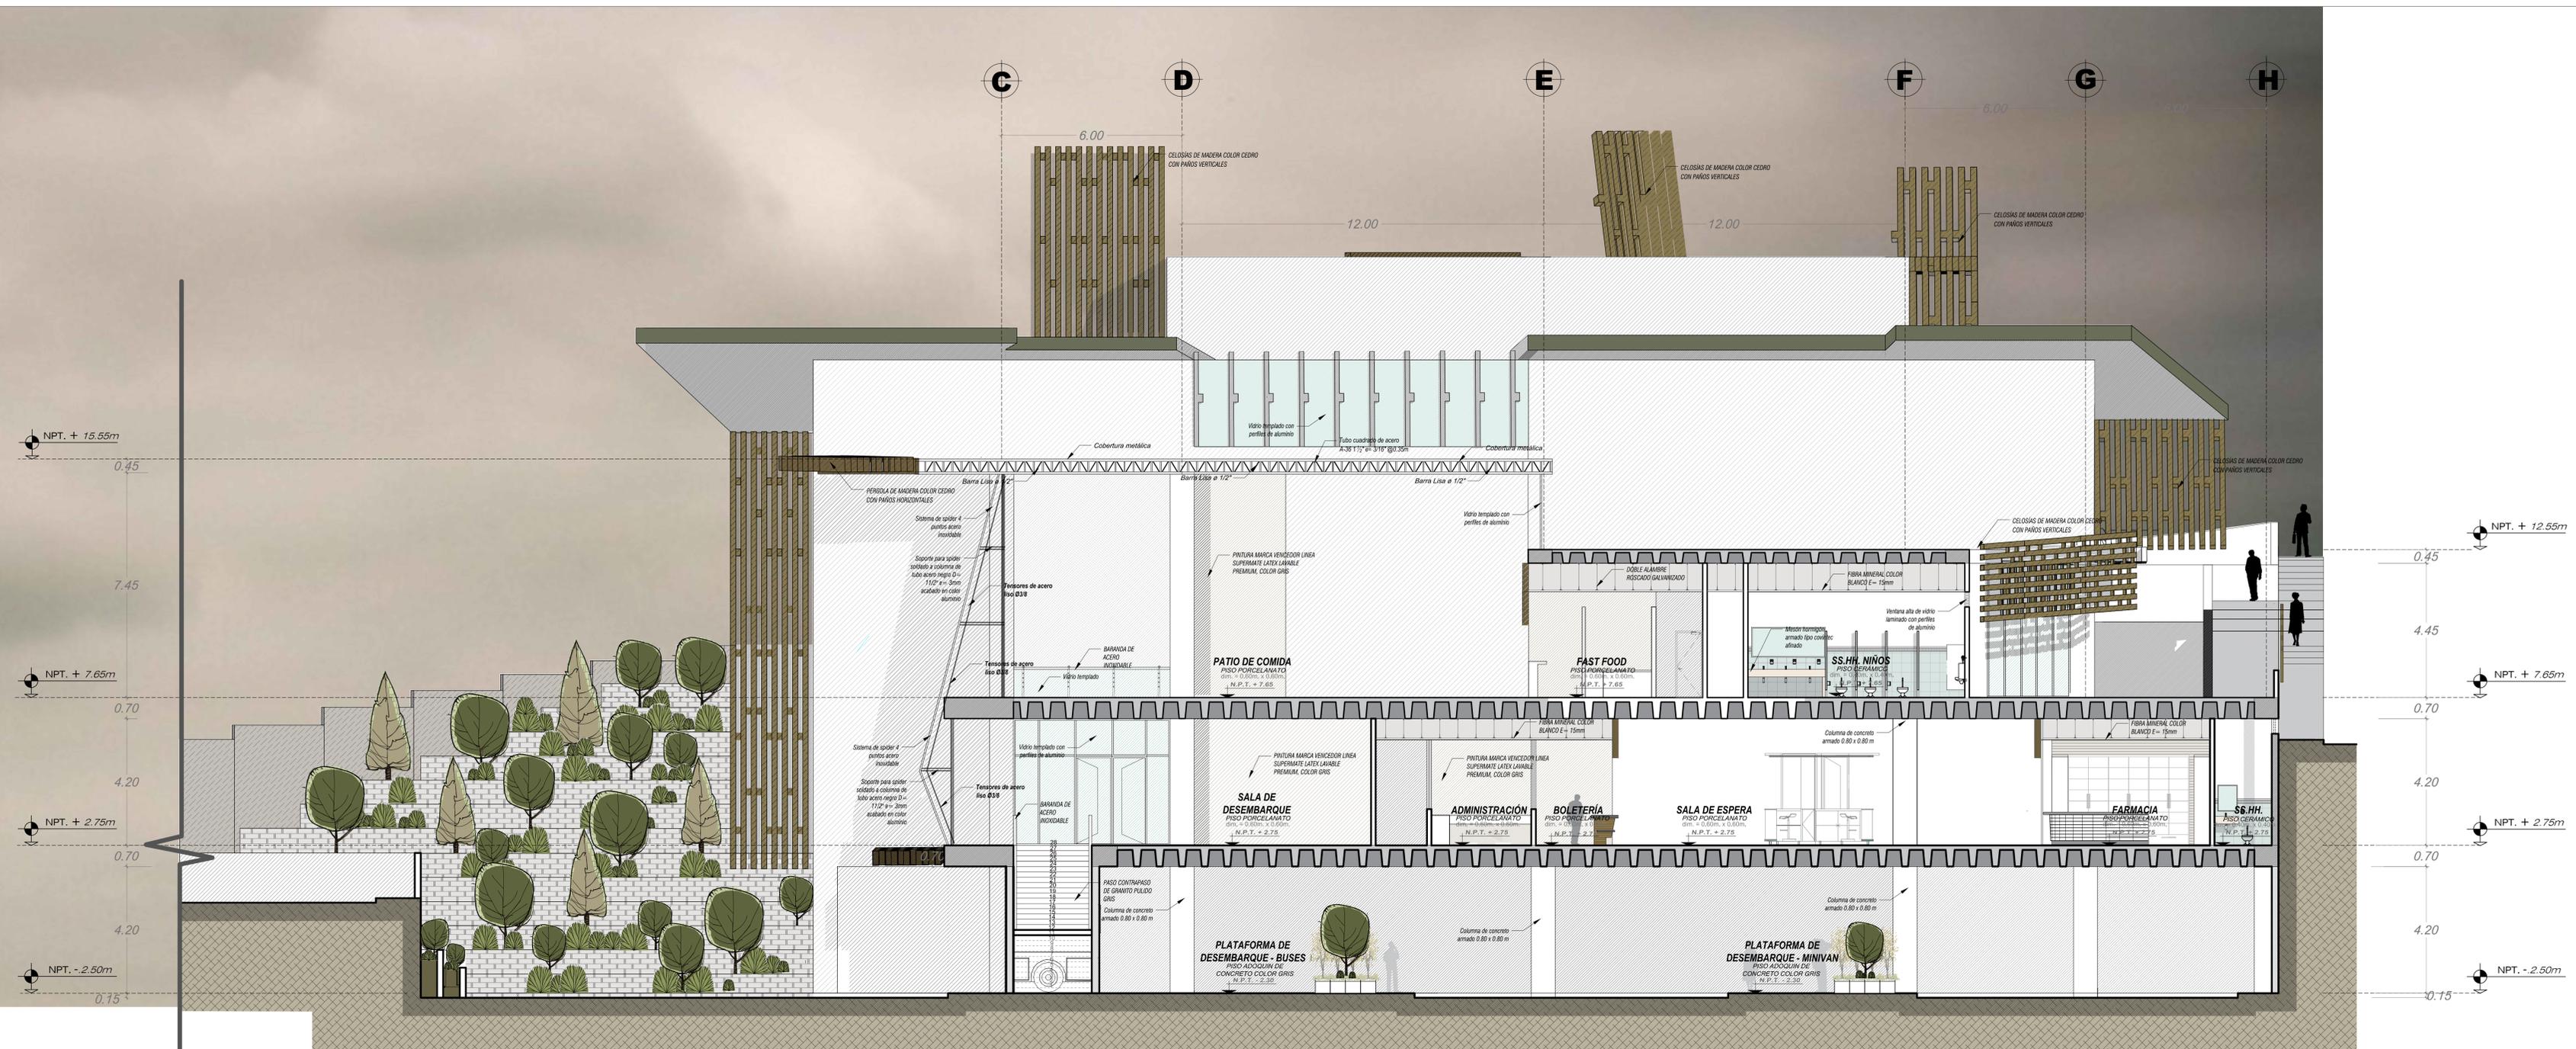

PROYECTO : CORTE B - B'
SECTOR SALA DE DESEMBARQUE

ESCALA : 1/75

UNIVERSIDAD PRIVADA DE TACNA
FACULTAD DE ARQUITECTURA Y URBANISMO

PROYECTO: "PROYECTO ARQUITECTÓNICO DEL TERMINAL TERRESTRE NACIONAL E INTERNACIONAL ANDINO, QUE PERMITA EL MEJORAMIENTO ESPACIAL DEL SERVICIO DE TRANSPORTE DE PASAJEROS Y CARGA EN LA CIUDAD DE TACNA - 2020"

PLANO: CORTE - SECTOR SALA DE DESEMBARQUE

ASESOR: ARO. JANEITH CRUZ CHIRI

TESISTA: BACH. ARO. ROSA ANGÉLICA TICONA MARCA

VIII TALLER TUTORIAL DE TESIS

ALTO DE LA ALIANZA

LUGAR: TACNA - PERÚ

FECHA: 09/2020

LÁMINA: AR-0