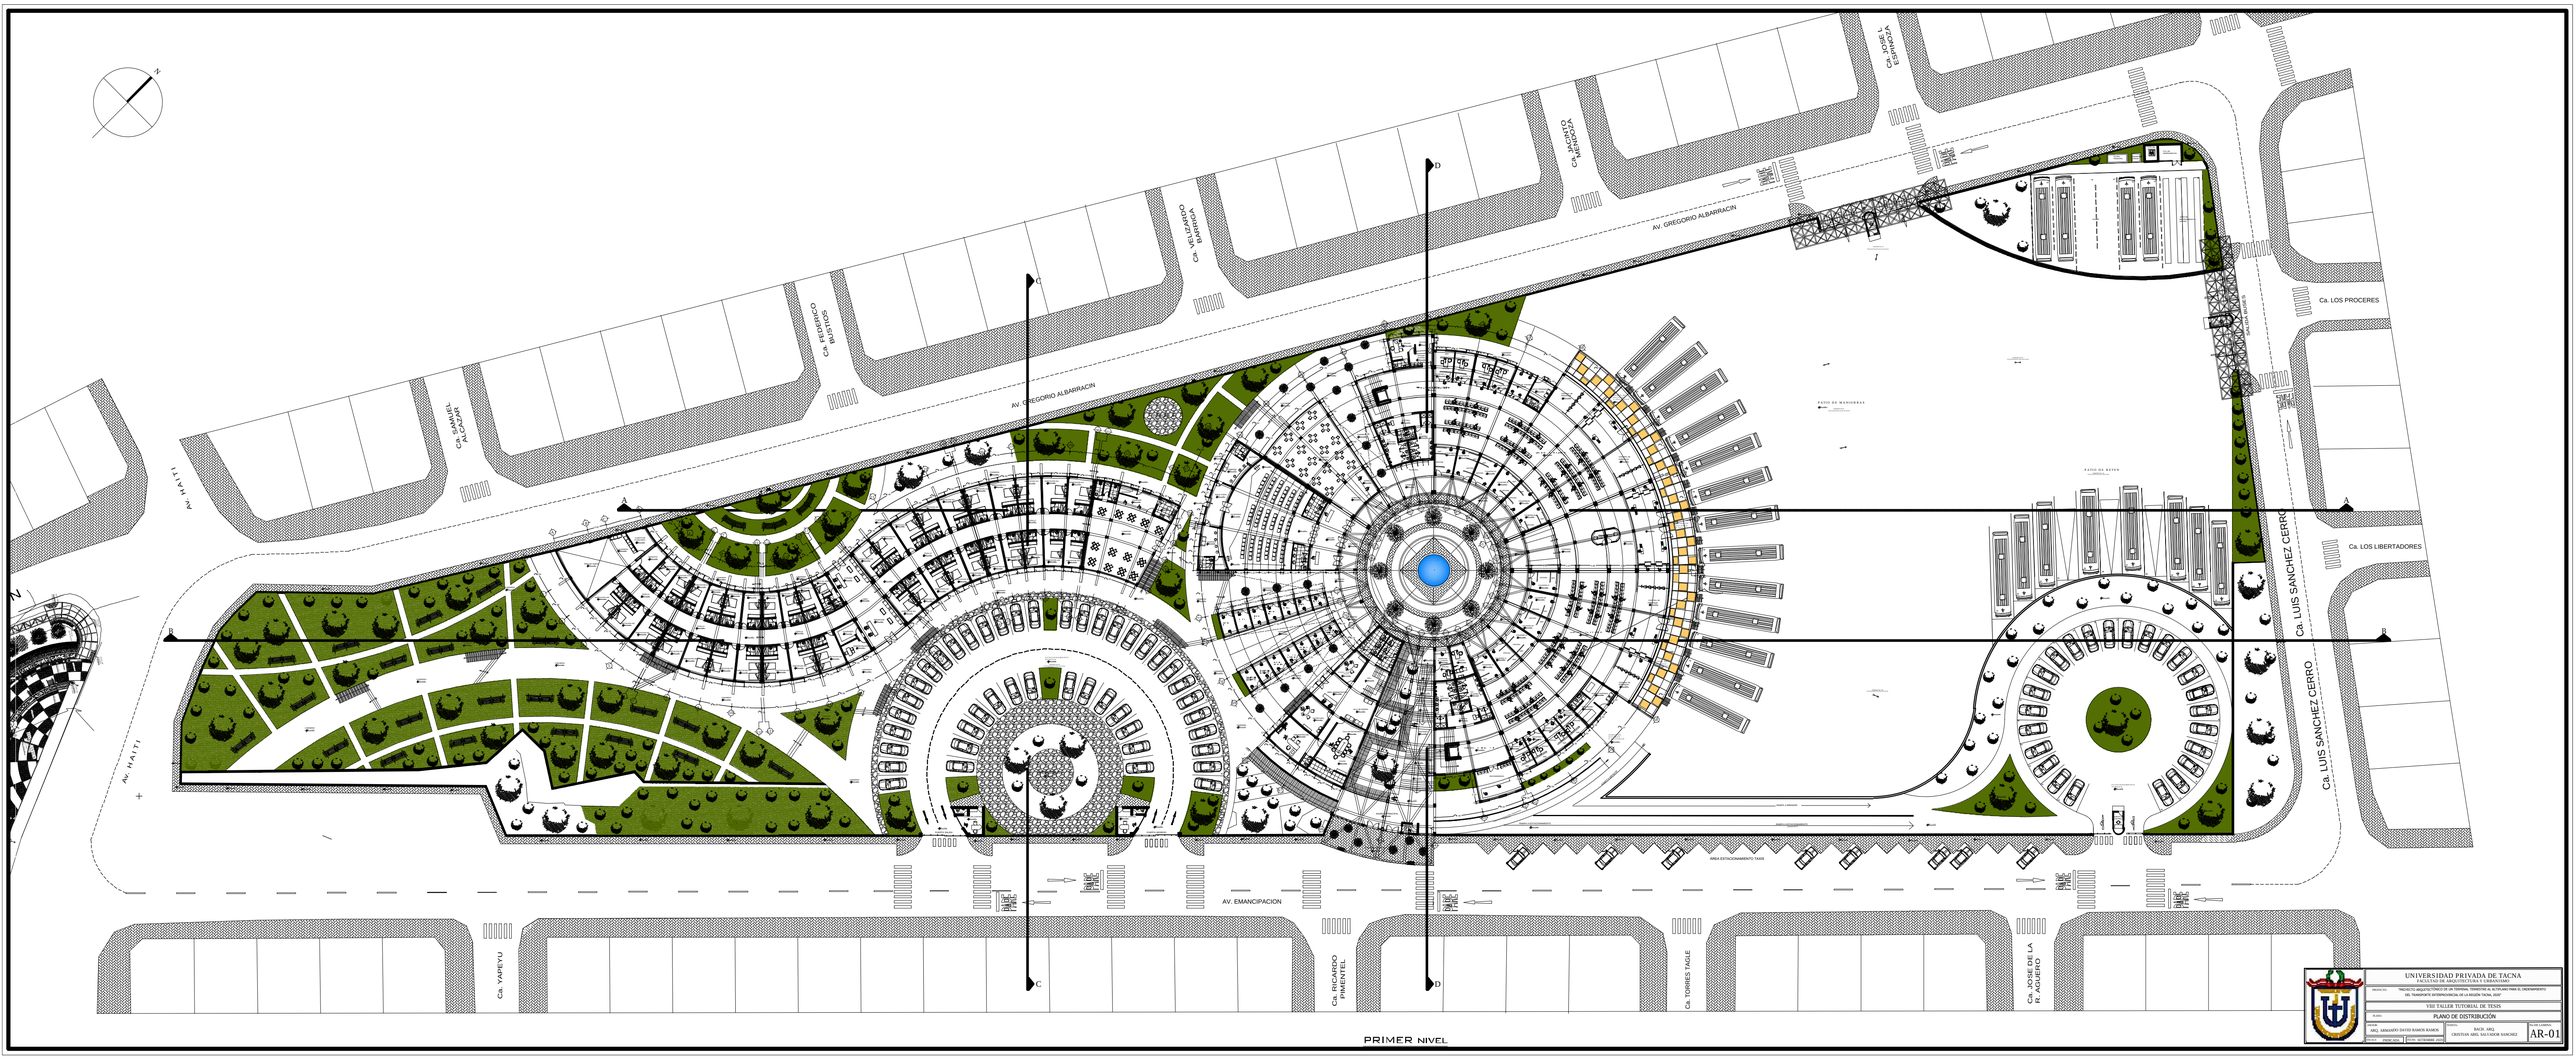

UNIVERSIDAD PRIVADA DE TACNA
FACULTAD DE ARQUITECTURA Y URBANISMO

PROYECTO: TRIUNFO ARQUITECTÓNICO DE UN TERMINAL TERRESTRE AL ALCANCE PARA EL ORDENAMIENTO DEL TRANSPORTE INTERPROVINCIAL DE LA REGIÓN TACNA, 2020

VIII TALLER TUTORIAL DE TESIS

PLANO: PLANO DE DISTRIBUCIÓN

ASESOR:	TESISTA:	
ARQ. ARMANDO DAVID RAMOS RAMOS	BACH. ARQ. CRISTIAN ABEL SALVADOR SANCHEZ	AR-01
ESCALA: 1/500	FECHA: SETIEMBRE 2020	