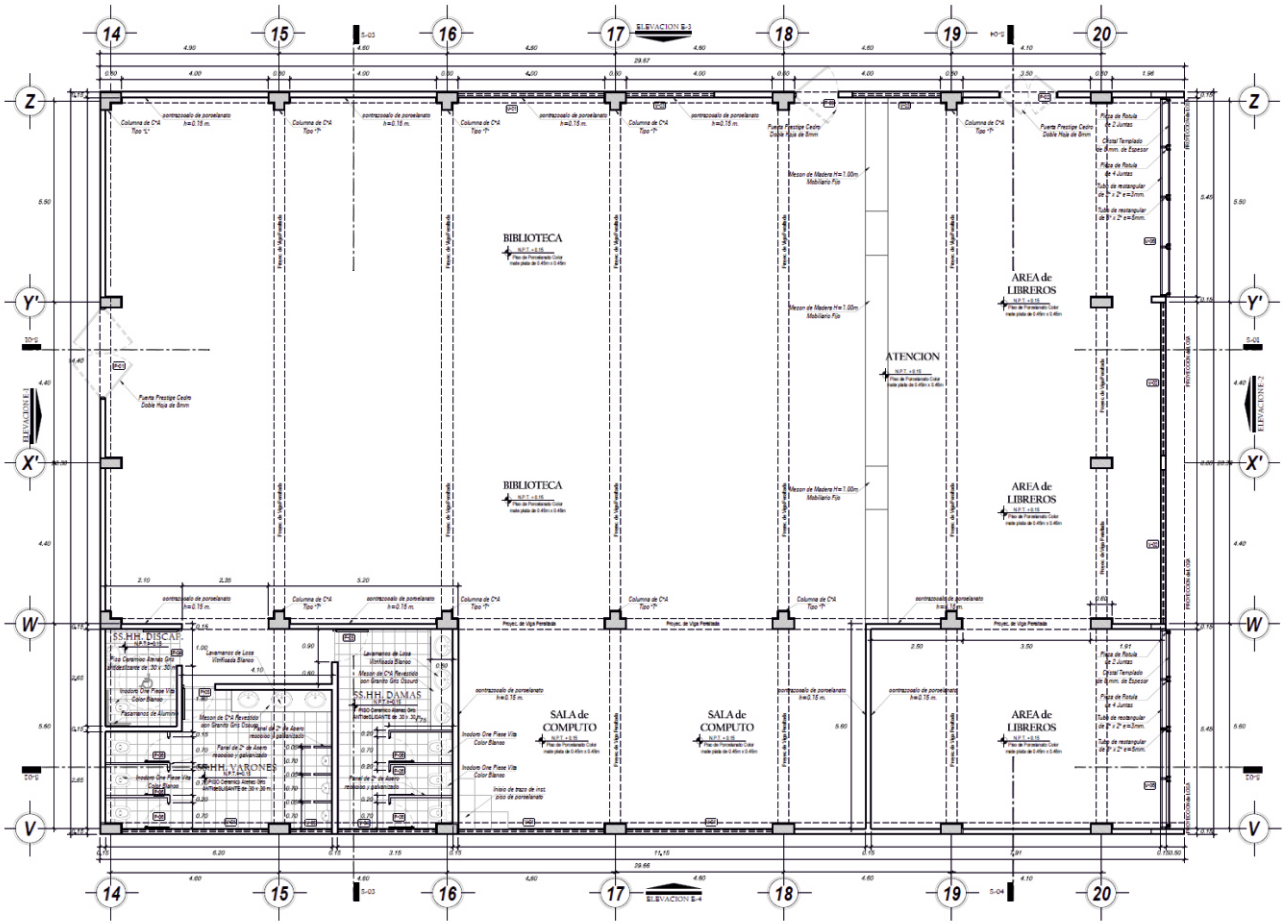

BLOQUE BIBLIOTECA

ESCALA 1/50

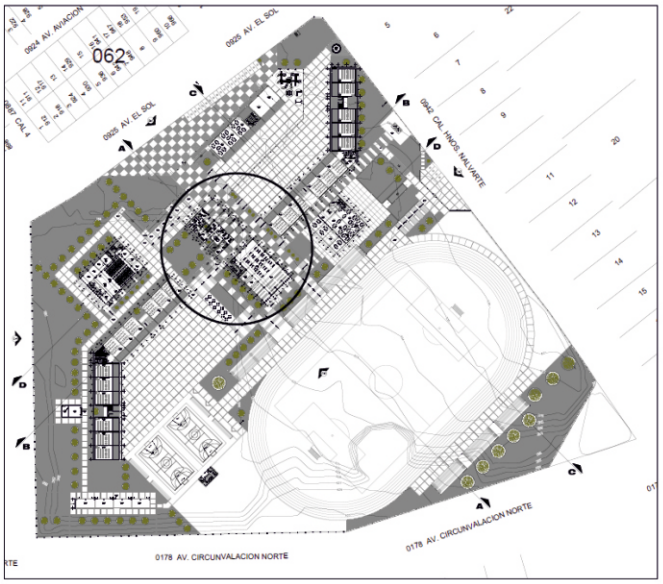

PLANO DE ANTEPROYECTO

ESCALA 1/1000

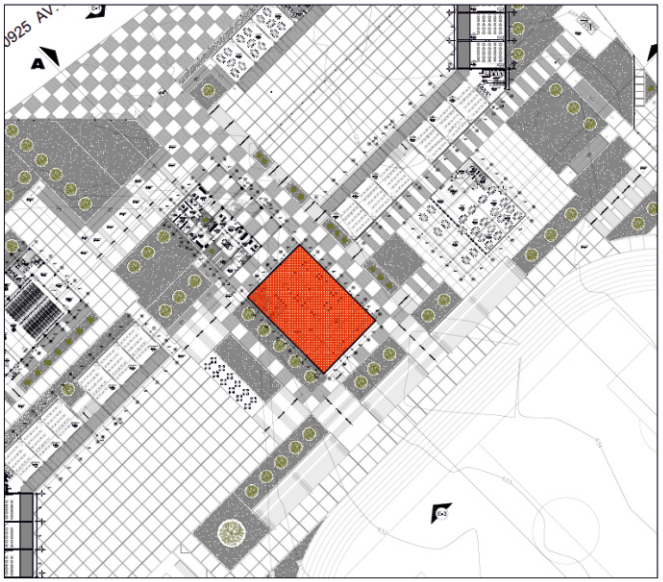

PLANO CLAVE

ESCALA 1/500

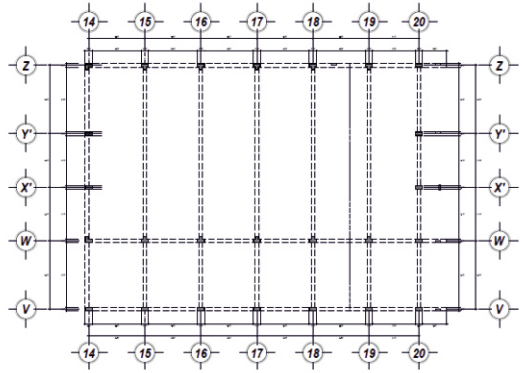

ESQUEMA ESTRUCTURAL - DIRECCION

ESCALA 1/150

CUADRO DE ACABADOS

AMBIENTES	ACABADOS	MUROS	CIELOS RASOS	PISOS	ZOCALOS	CUNETAS	CARPINTERIA DE MADERA	CARPINTERIA METALICA	VIDRIOS	PINTURA	APARATOS SANITARIOS
DIRECCION PRIMER NIVEL											
BIBLIOTECA											
ATENCION											
SS.HH. DAMAS											
SS.HH. VARONES											
SS.HH. DISCAP.											
SALA DE COMPUTO											
AREA DE LIBROS											
AREA DE LIBROS											
AREA DE LIBROS											

CUADRO DE VANOS DE PUERTAS

PUERTA	ANCHO	ALTO	DESCRIPCIÓN	CANT.
P-1	2.50	2.40	PUERTA PRESTIGE CEDRO, DOBLE HOJA BATIENTE 180°	01
P-2	1.80	2.30	PUERTA PRESTIGE CEDRO, DOBLE HOJA BATIENTE 180°	01
P-3	1.20	2.30	PUERTA PRESTIGE CEDRO, BATIENTE 90°	01
P-4	1.00	2.30	PUERTA CONTRAPLACADA HOJ. BATIENTE 90°	01
P-5	0.80	2.30	PUERTA CONTRAPLACADA HOJ. BATIENTE 90°	02
P-6	0.70	2.30	PUERTA DE ACERO REFORZADO Y GALVANIZADO	06

CUADRO DE VANOS DE VENTANAS

PUERTA	ANCHO	ALTO	ALFE.	DESCRIPCIÓN	CANT.
V-1	4.00	0.60	2.20	VENTANA CORREDIZA DE VIDRIO TEMPLADO DE 4 HOJAS DE 8mm	04
V-2	4.20	0.60	2.20	VENTANA CORREDIZA DE VIDRIO TEMPLADO DE 4 HOJAS DE 8mm	02
V-3	2.40	0.60	2.20	VENTANA CORREDIZA DE VIDRIO TEMPLADO DE 4 HOJAS DE 8mm	02
V-4	2.70	0.60	2.20	VENTANA CORREDIZA DE VIDRIO TEMPLADO DE 4 HOJAS DE 8mm	04
V-5	1.15	0.60	2.20	VENTANA CORREDIZA DE VIDRIO TEMPLADO DE 2 HOJAS DE 8mm	01
V-6	5.45	3.00	----	VENTANA DE MURO CORTINA CON SISTEMA SPIDER	02

ANTEPROYECTO: DISEÑO ARQUITECTÓNICO INSTITUCIÓN EDUCATIVA GUILLERMO AUZA ARCE PARA SATISFACER LOS REQUERIMIENTOS ESPACIALES Y DE CONFORT DE LA FUNCION PEDAGOGICA DISTRITO ALTO DE LA ALIANZA,2020

UPT

Universidad Privada de Tacna - Facultad de Arquitectura y Urbanismo

UNIVERSIDAD PRIVADA DE TACNA
FACULTAD DE ARQUITECTURA Y URBANISMO

PROYECTO: DISEÑO ARQUITECTÓNICO INSTITUCIÓN EDUCATIVA GUILLERMO AUZA ARCE PARA SATISFACER LOS REQUERIMIENTOS ESPACIALES Y DE CONFORT DE LA FUNCION PEDAGOGICA DISTRITO ALTO DE LA ALIANZA,2020

VIII TALLER TUTORIAL DE TESIS

PLANO: PLANIMETRIA BLOQUE BIBLIOTECA

ASESOR: ARQ.GUILLERMO JIMENEZ FLORES

TESISTA: BACH. ARQ. ADAN ROBERT POMA MAQUERA

ESCALA: 1/50 | FECHA: SETIEMBRE 2020

LÁMINA: AR-28