




ELEVACIÓN E - 3
 esc. 1/50 BLOQUE 03

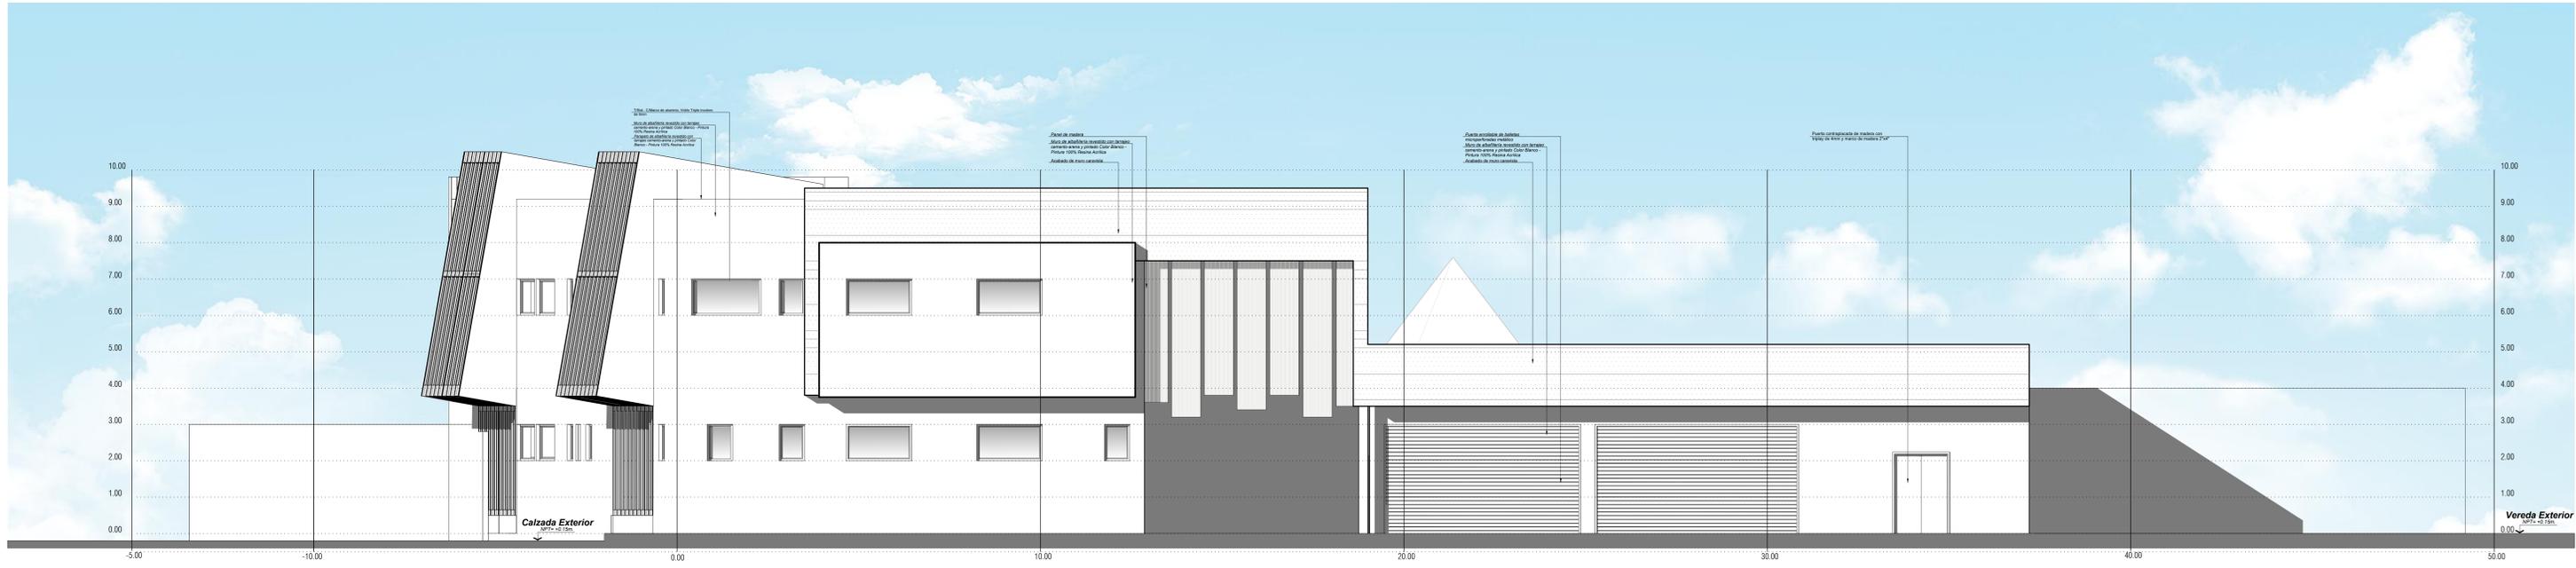


ELEVACIÓN E - 4
 esc. 1/50 BLOQUE 03-05

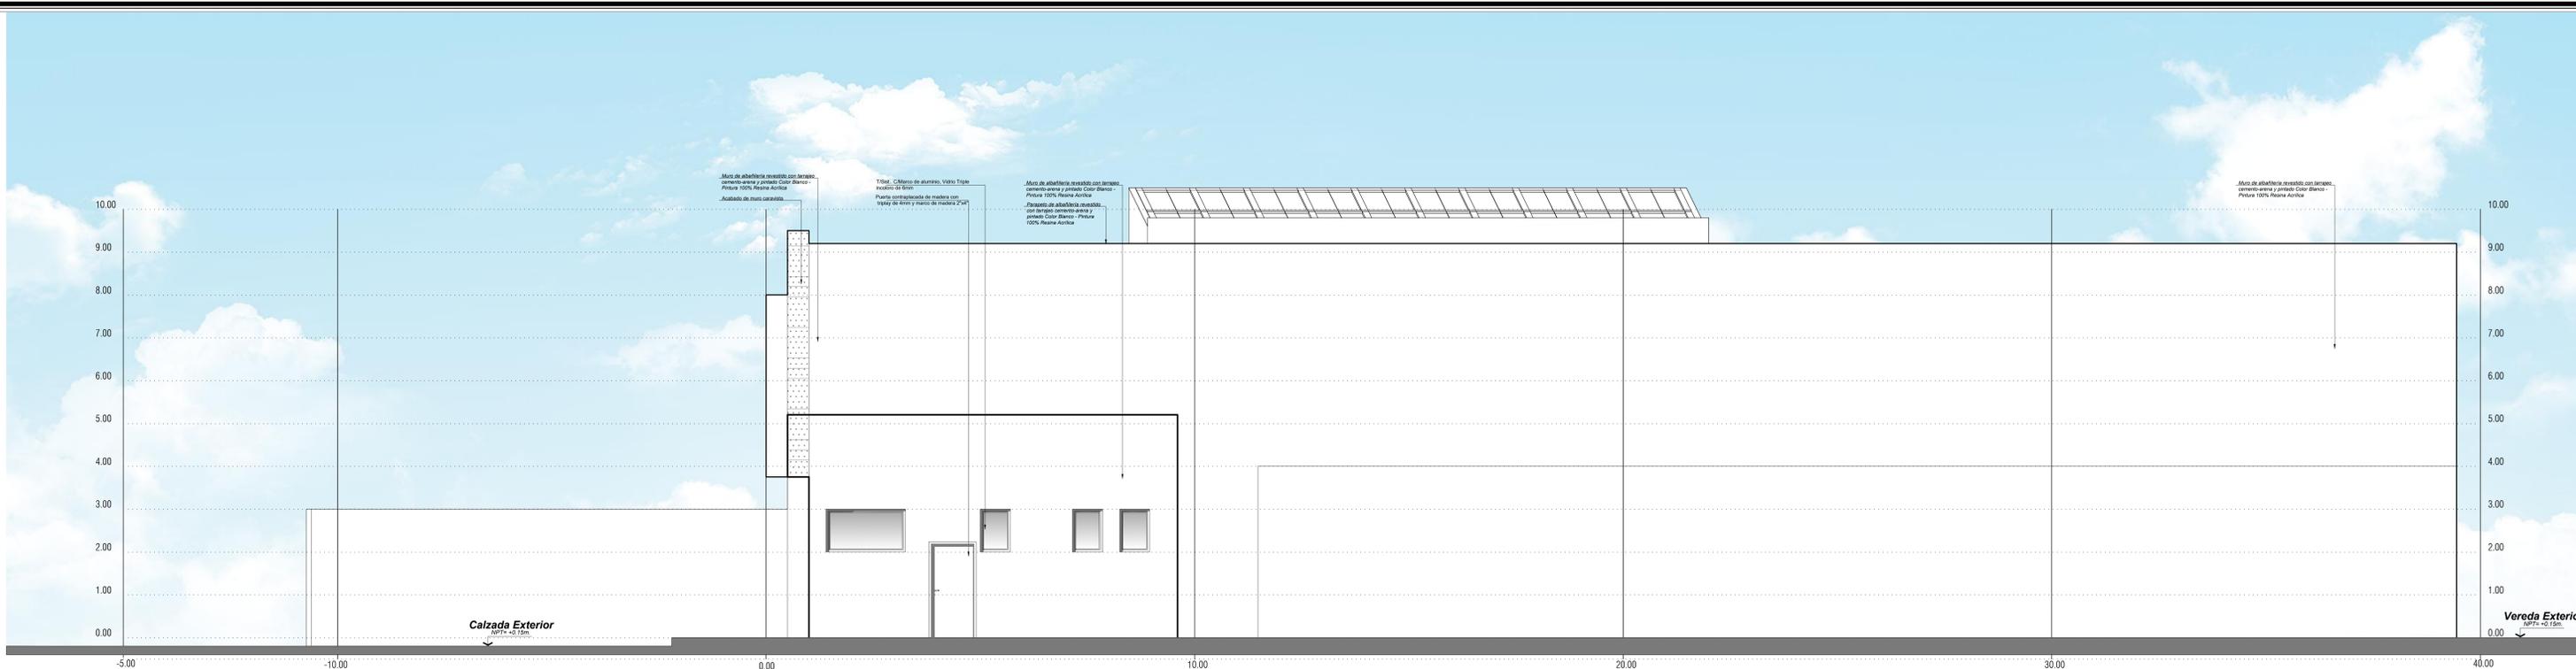


ELEVACIÓN E - 5
 esc. 1/50 BLOQUE 03- 05

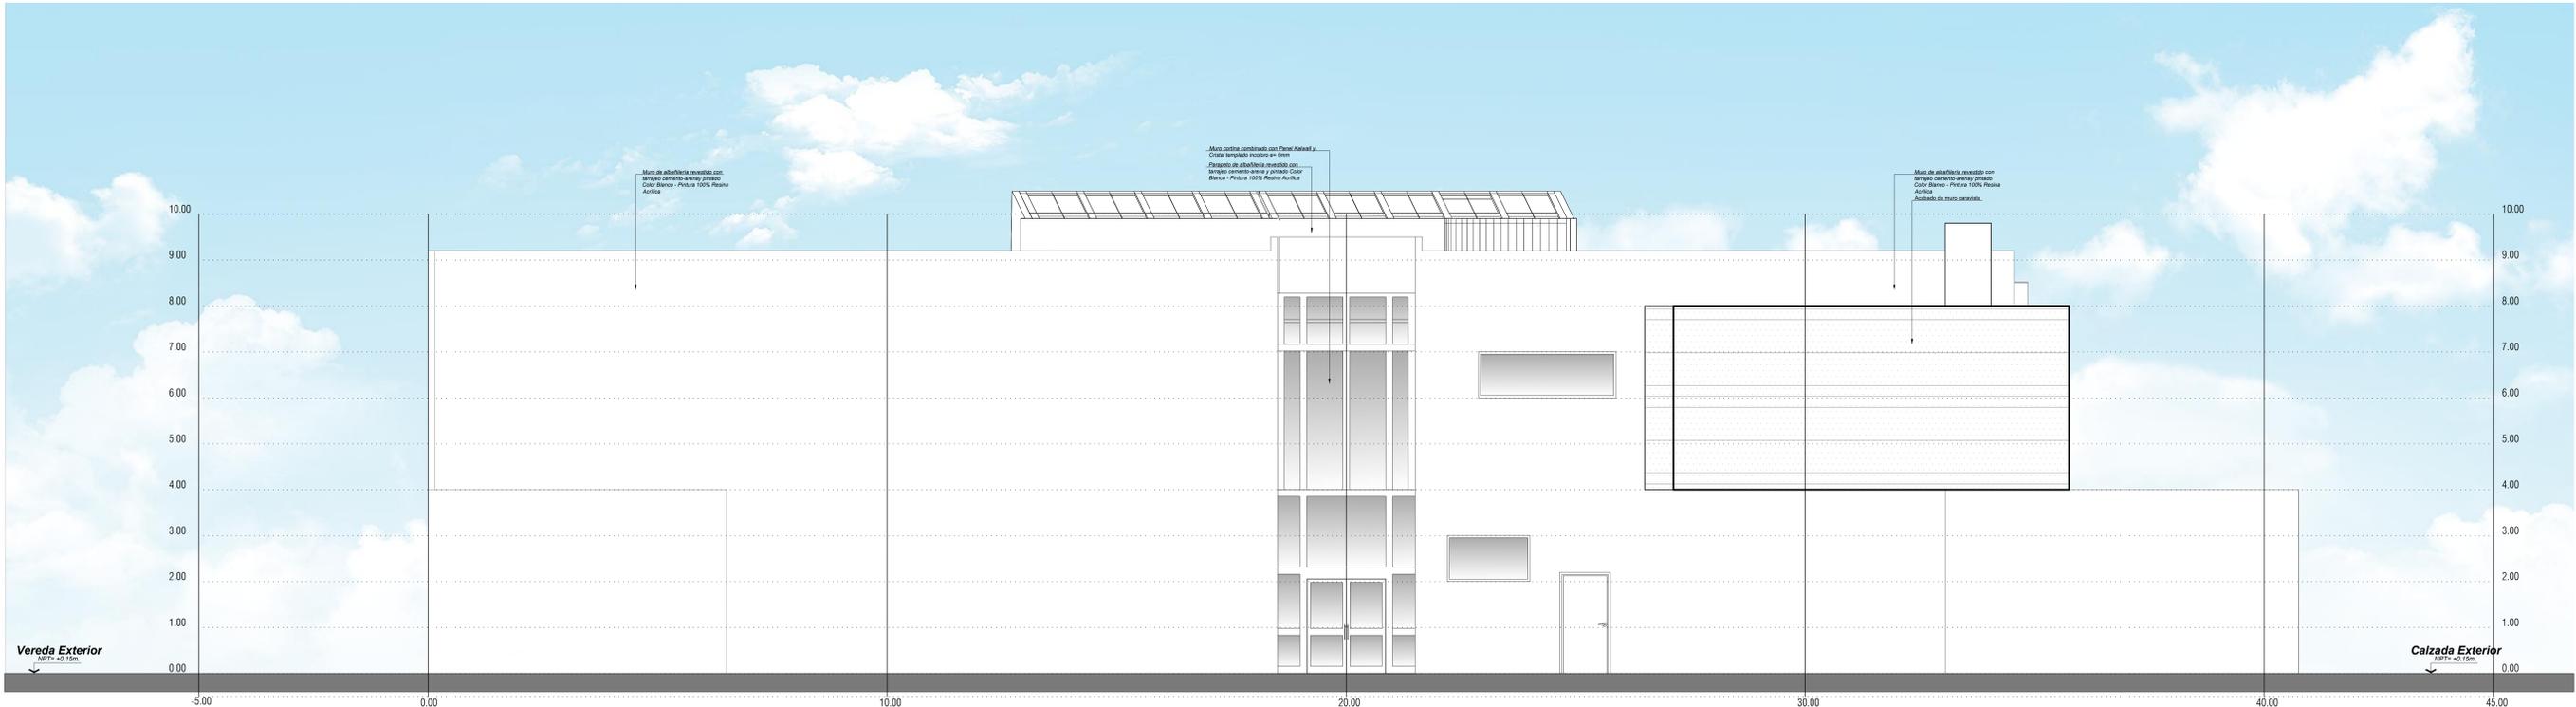

ELEVACIÓN E - 6
 esc. 1/50 BLOQUE 01- 02

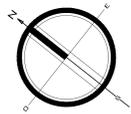


AZOTEA BLOQUE EXISTENTE
NPT+ = +4.40m

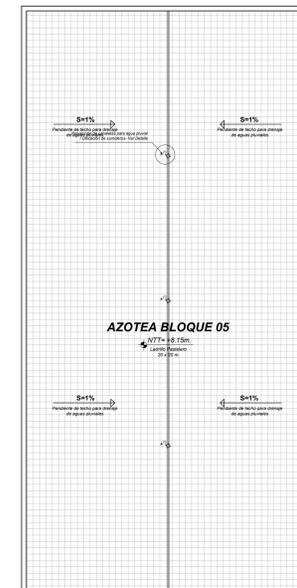

PLANO DE TECHOS
ESCALA 1/75

"PROYECTO ARQUITECTÓNICO AMPLIACIÓN DEL DEPARTAMENTO DE EMERGENCIA ESSALUD PARA REDUCIR EL DÉFICIT DE ATENCIÓN, TACNA, 2018"

	UNIVERSIDAD PRIVADA DE TACNA FACULTAD DE ARQUITECTURA Y URBANISMO	
	PROYECTO: "PROYECTO ARQUITECTÓNICO AMPLIACIÓN DEL DEPARTAMENTO DE EMERGENCIA ESSALUD PARA REDUCIR EL DÉFICIT DE ATENCIÓN, TACNA, 2018" VI TALLER TUTORIAL DE TESIS	
	PLANO: PROYECTO - PLANO DE TECHOS	
	ASESOR: ARQ. ROSA ESPERANZA TORRES MIRANDA	TESIS: BACH. ARQ. BREISON BLAINER BARRIGA ANCULLE
	ESCALA: 1/75 FECHA: DICIEMBRE 2018	Nº de LÁMINA: AR-15

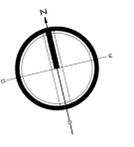

CONSTRUCCIÓN EXISTENTE
ESSALUD

BM - 01

BM - 02

BM - 03

BM - 04

BM - 05

BM - 07


BM - 06

LIMITE DE TERRENO MATRIZ

LIMITE DE TERRENO MATRIZ

	BANCO DE MARCA	ESTE	NORTE
BM 01	738.50 MSNM	ESQUINA PIRAMIDE	372750.00 8011973.39
BM 02	738.50 MSNM	PISTA	372751.23 8011994.03
BM 03	738.50 MSNM	PISTA	372770.95 8011994.03
BM 04	738.50 MSNM	PISTA	372790.09 8011994.03
BM 05	738.50 MSNM	PISTA	372815.89 8011994.03
BM 06	738.50 MSNM	PISTA	372833.83 8011994.03
BM 07	738.50 MSNM	PISTA	372833.83 8012017.35



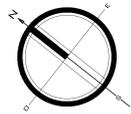

PLOT PLAN
ESCALA 1/75

"PROYECTO ARQUITECTÓNICO AMPLIACIÓN DEL DEPARTAMENTO DE EMERGENCIA ESSALUD PARA REDUCIR EL DÉFICIT DE ATENCIÓN, TACNA, 2018"



UNIVERSIDAD PRIVADA DE TACNA
FACULTAD DE ARQUITECTURA Y URBANISMO

PROYECTO: "PROYECTO ARQUITECTÓNICO AMPLIACIÓN DEL DEPARTAMENTO DE EMERGENCIA ESSALUD PARA REDUCIR EL DÉFICIT DE ATENCIÓN, TACNA, 2018"

VI TALLER TUTORIAL DE TESIS

PROYECTO - PLOT PLAN

ARQ. ROSA ESPERANZA TORRES MIRANDA


BACH. ARQ. BREISON BLAINER BARRIGA ANCULLE

Nº DE LÁMINA:
AR-16

ESCALA: 1/75 | FECHA: DICIEMBRE 2018



MURO CORTINA PANEL KALWALL

esc. 1/50 BLOQUE 01-02

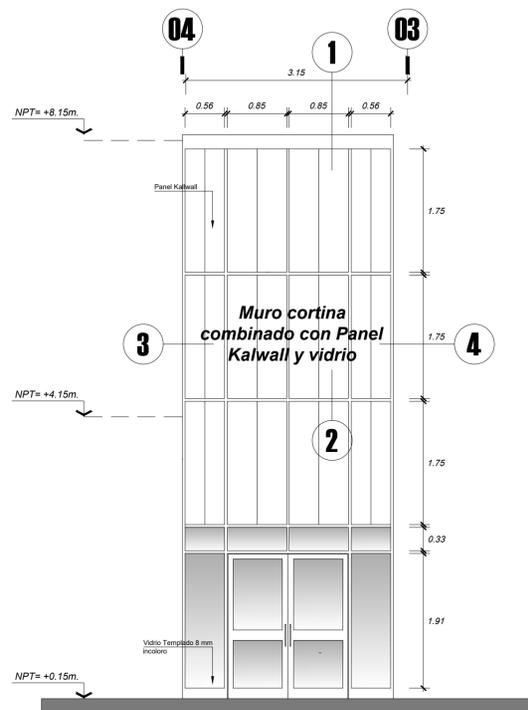


MURO CORTINA PANEL KALWALL

esc. 1/50 BLOQUE 01-02

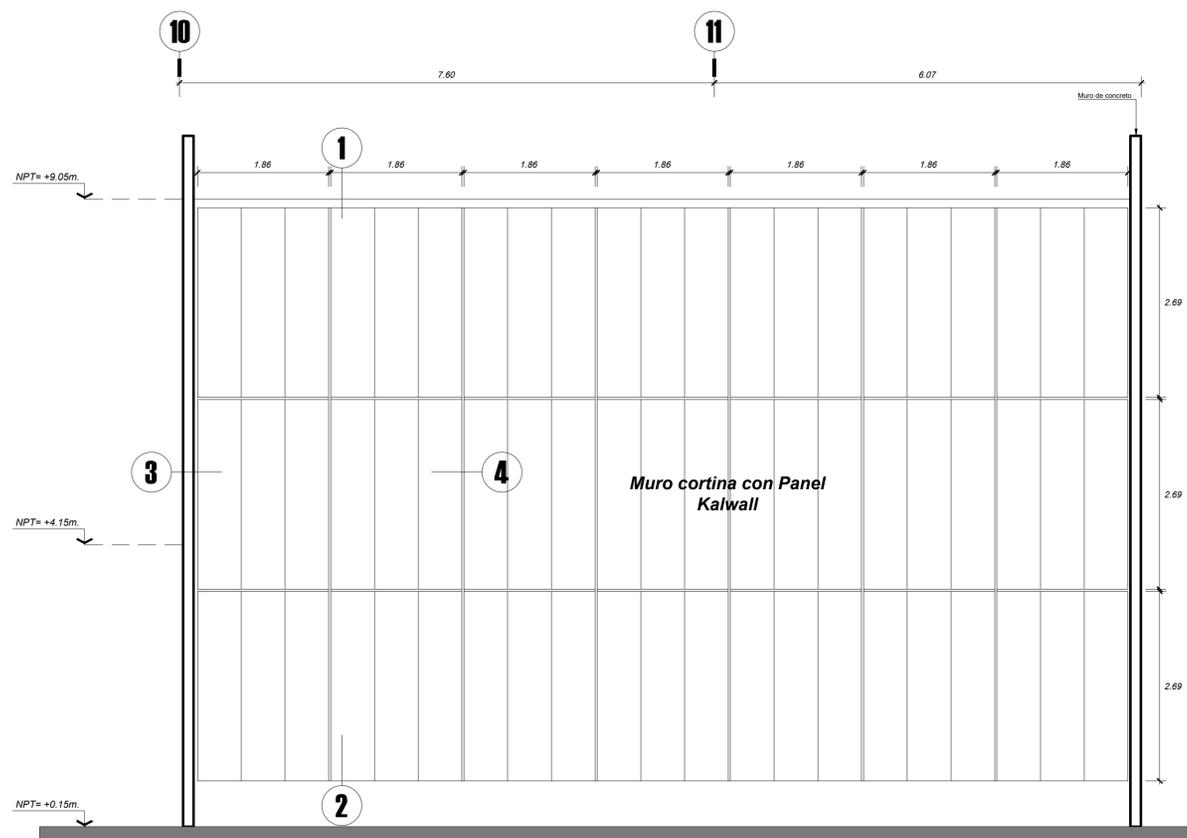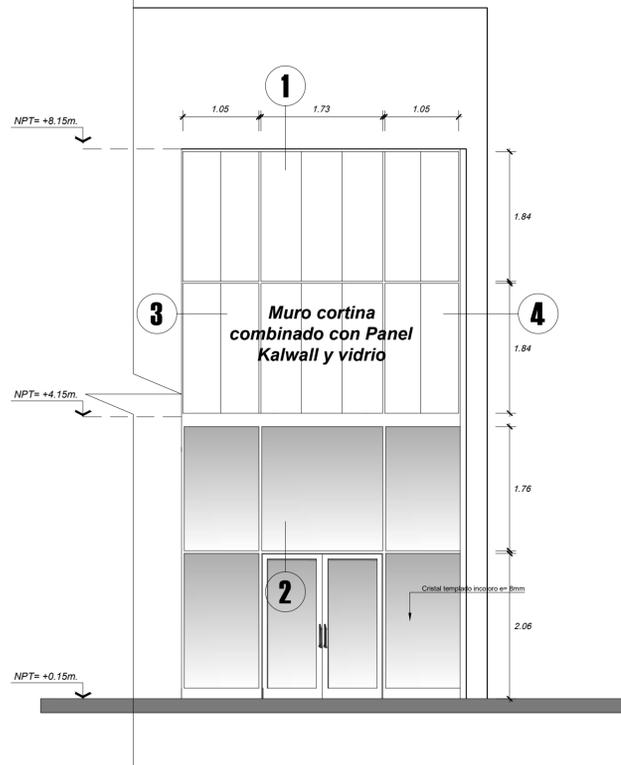

MURO CORTINA PANEL KALWALL

esc. 1/50 BLOQUE 03

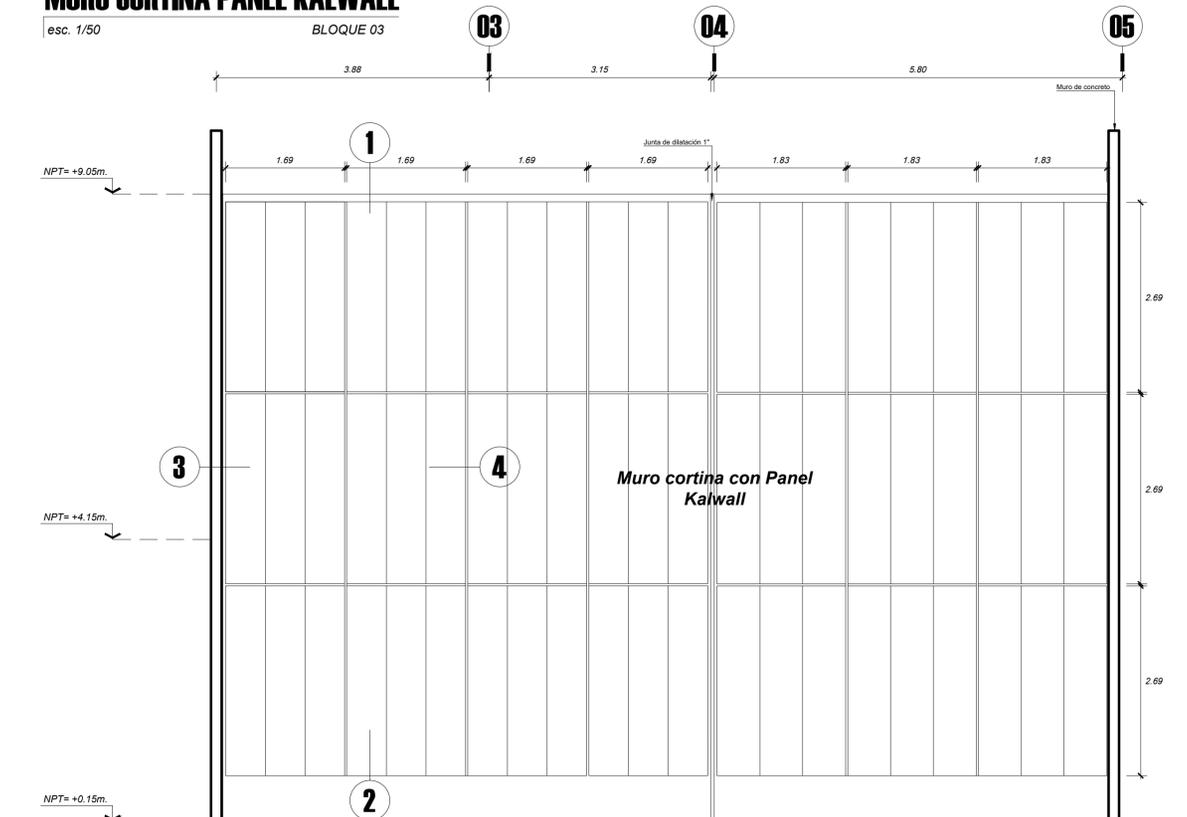


MURO CORTINA PANEL KALWALL

esc. 1/50 BLOQUE 01-02


CORTE 1-2

esc. 1/2.5

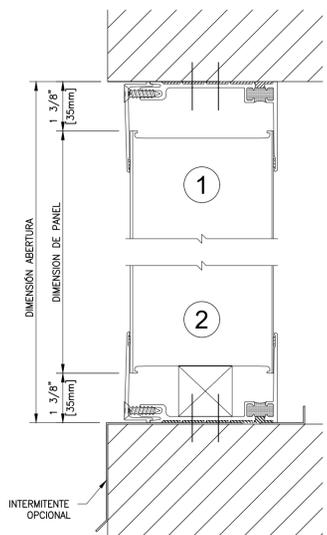


CORTE 3-4

esc. 1/2.5

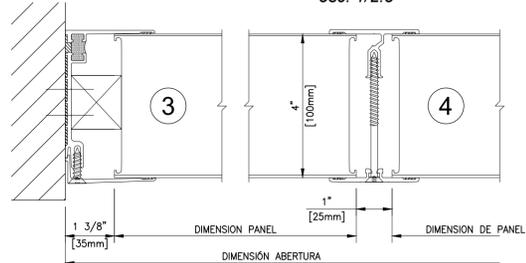


SOPORTE TIPO 1

ADOSADO A ESTRUCTURA FIJA

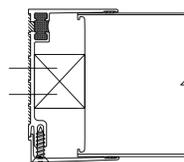

SOPORTE TIPO 2

CONECTOR DE PANELES

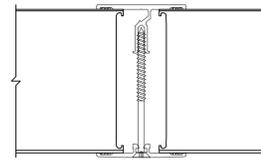

DETALLES - SECCIONES

Muro Cortina con Panel Kalwall esc. 1/2.5

PLANO DE DETALLES

ESCALA 1/50

"PROYECTO ARQUITECTÓNICO AMPLIACIÓN DEL DEPARTAMENTO DE EMERGENCIA ESSALUD PARA REDUCIR EL DÉFICIT DE ATENCIÓN, TACNA, 2018"



UNIVERSIDAD PRIVADA DE TACNA
FACULTAD DE ARQUITECTURA Y URBANISMO

PROYECTO: "PROYECTO ARQUITECTÓNICO AMPLIACIÓN DEL DEPARTAMENTO DE EMERGENCIA ESSALUD PARA REDUCIR EL DÉFICIT DE ATENCIÓN, TACNA, 2018"

VI TALLER TUTORIAL DE TESIS

PROYECTO - DETALLE 01 - MURO CORTINA PANEL KALWALL

ARQ. ROSA ESPERANZA TORRES MIRANDA BACH. ARQ. BREISON BLAINER BARRIGA ANCULLE

ESCALA: 1/50 FECHA: DICIEMBRE 2018

Nº de LÁMINA: D-01