
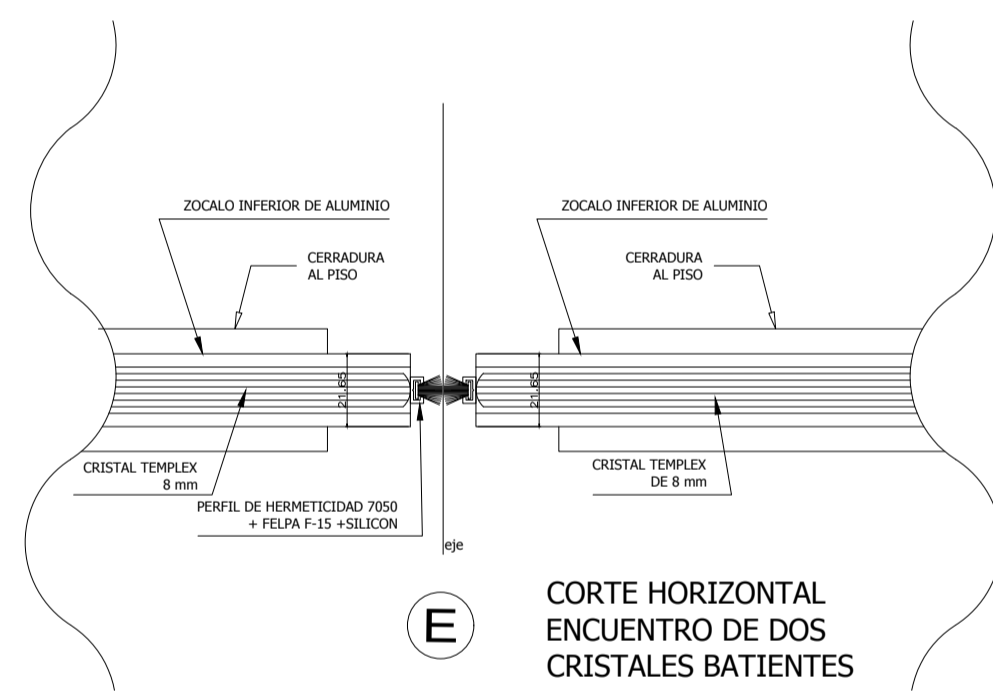


MAMPARA DEL COMEDOR TIPO - 1


ESC. 1/25

MAMPARA DEL COMEDOR TIPO - 2


ESC. 1/25

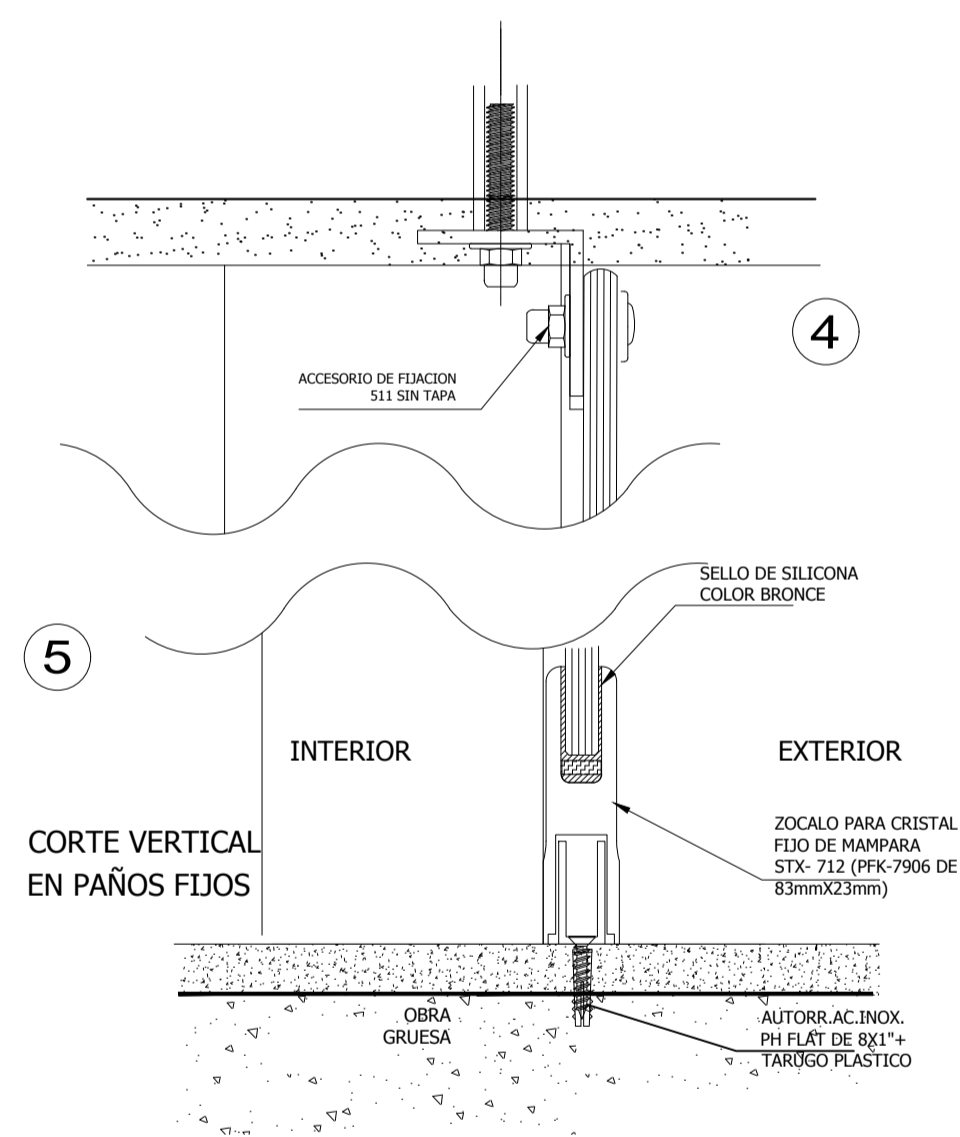


CORTE HORIZONTAL ENCUENTRO DE DOS CRISTALES BATIENTES

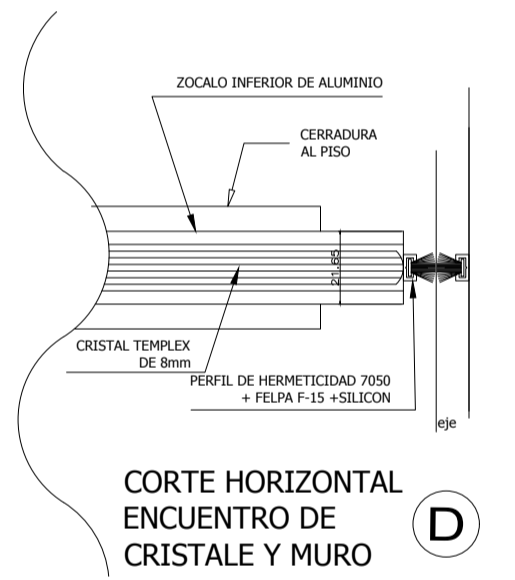



CORTE HORIZONTAL ENCUENTRO DE CRISTALE Y MURO

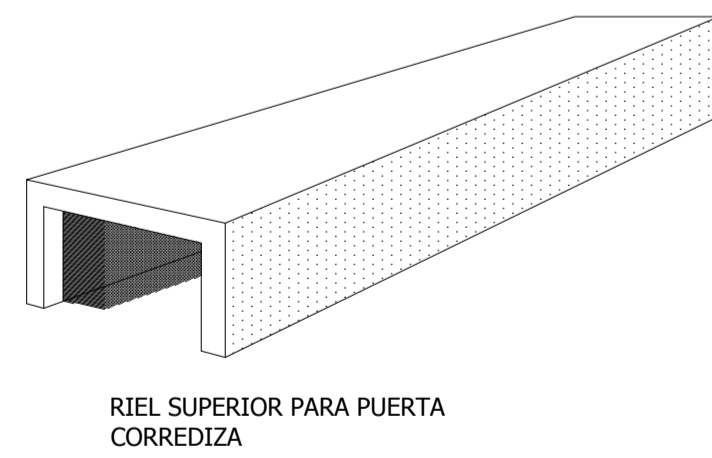


RIEL SUPERIOR PARA PUERTA CORREDIZA

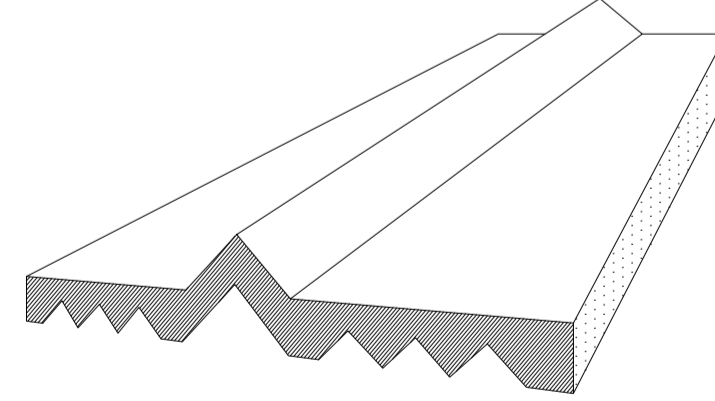


RIEL INFERIOR PARA PUERTA CORREDIZA

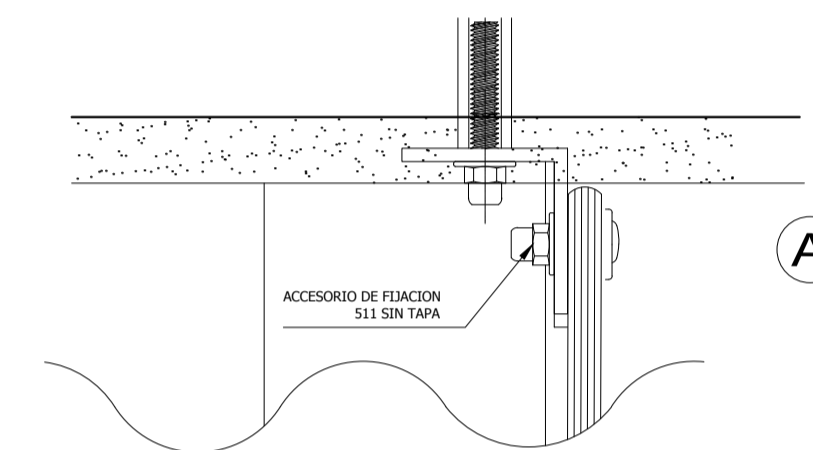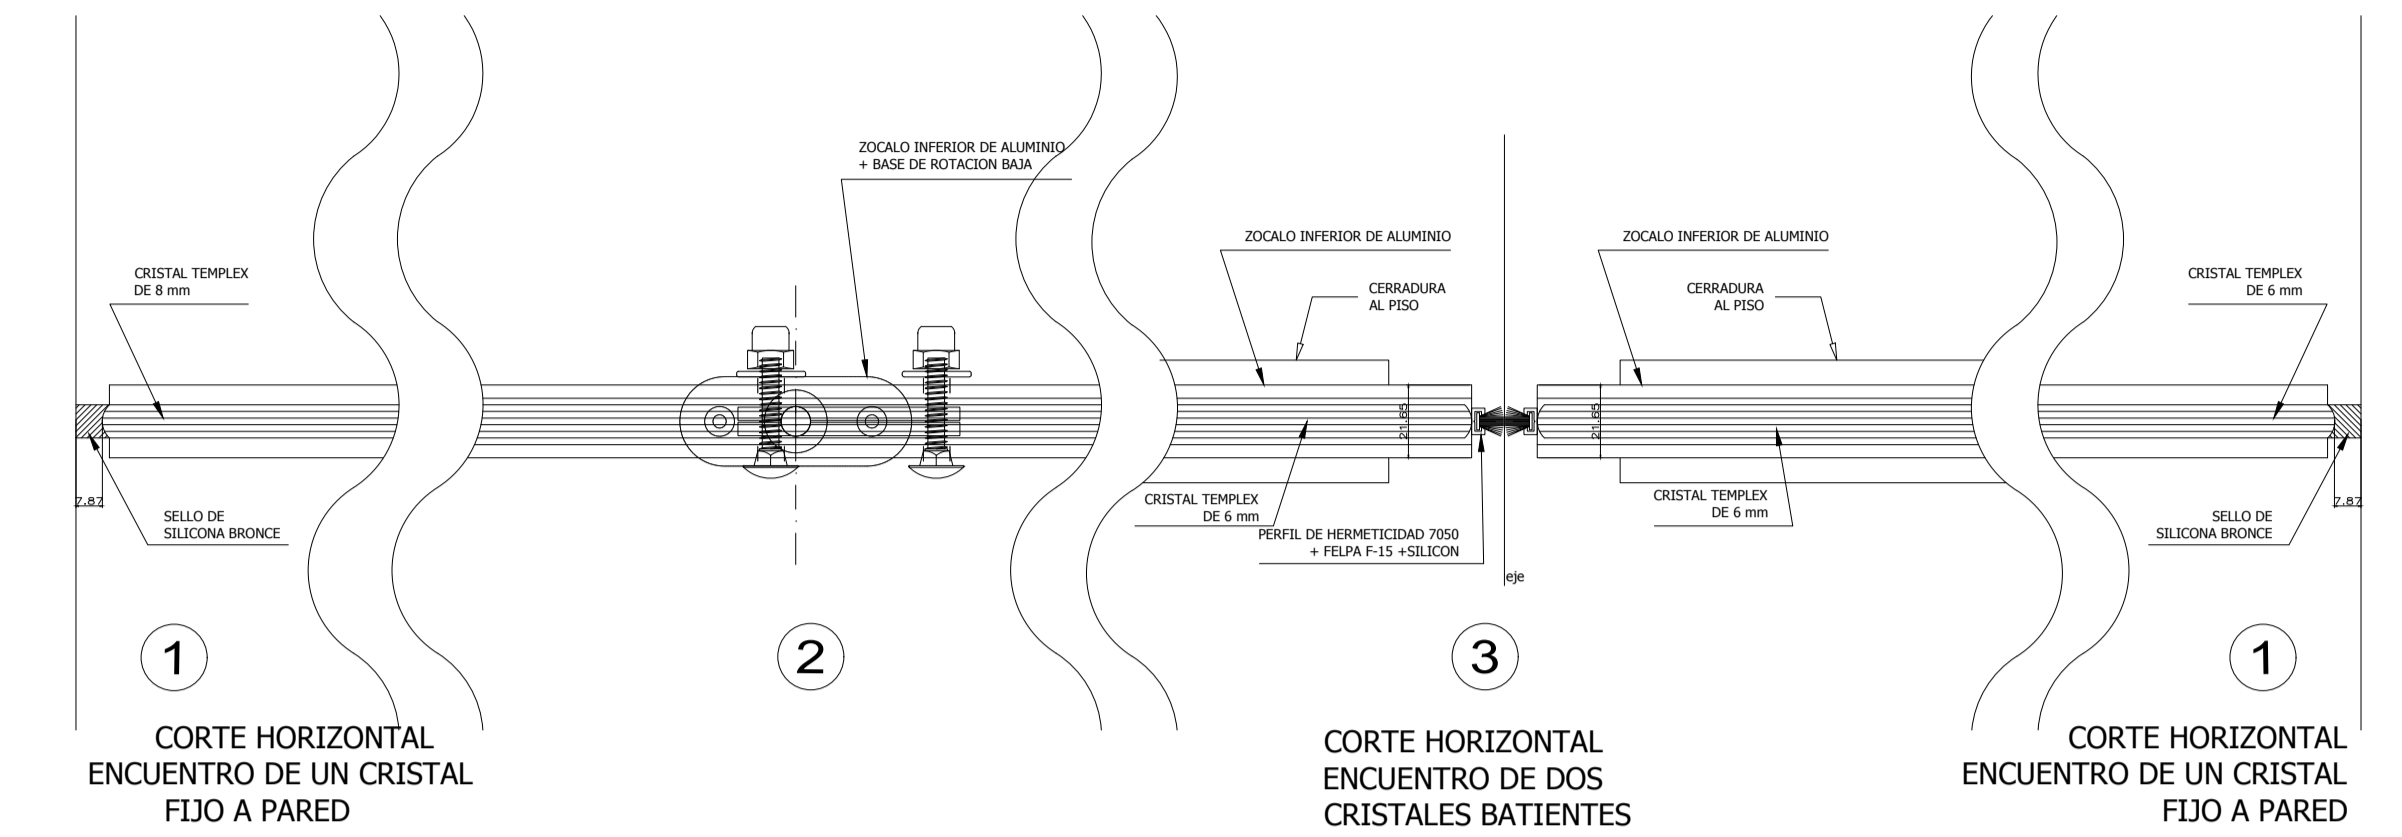


A

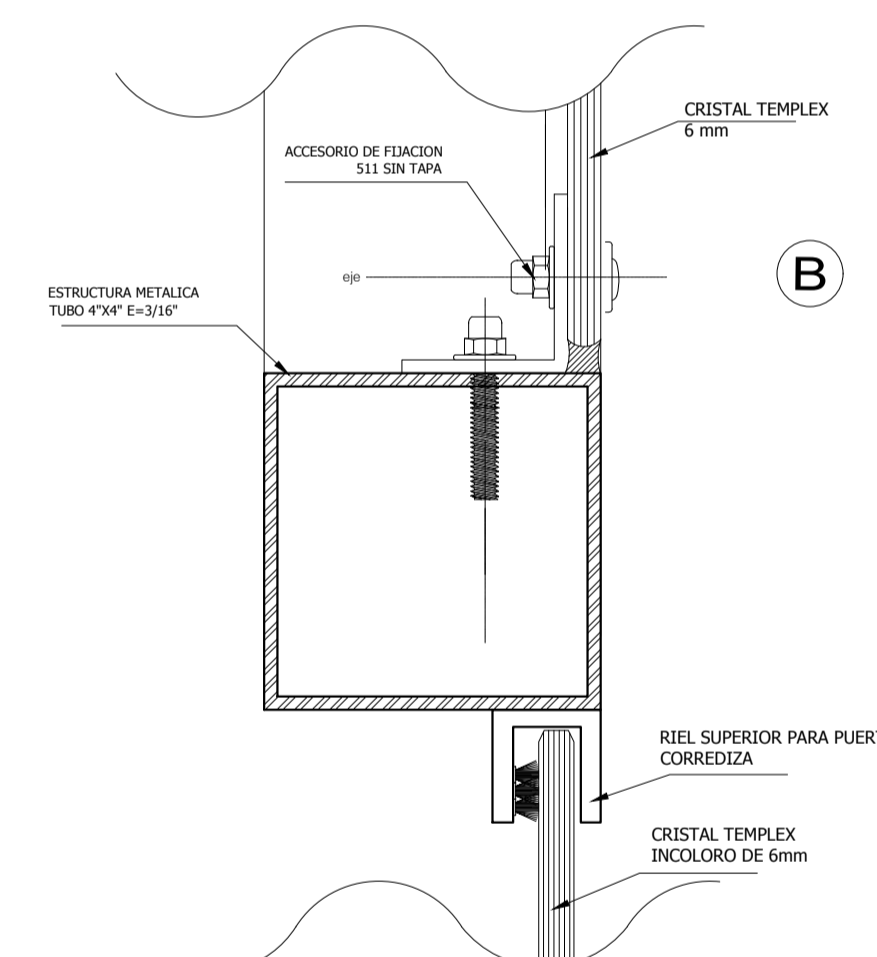

B

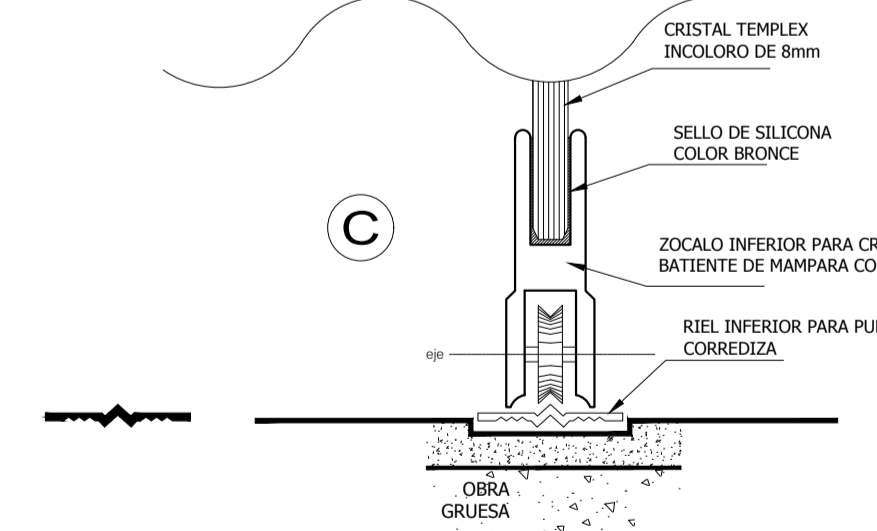

C

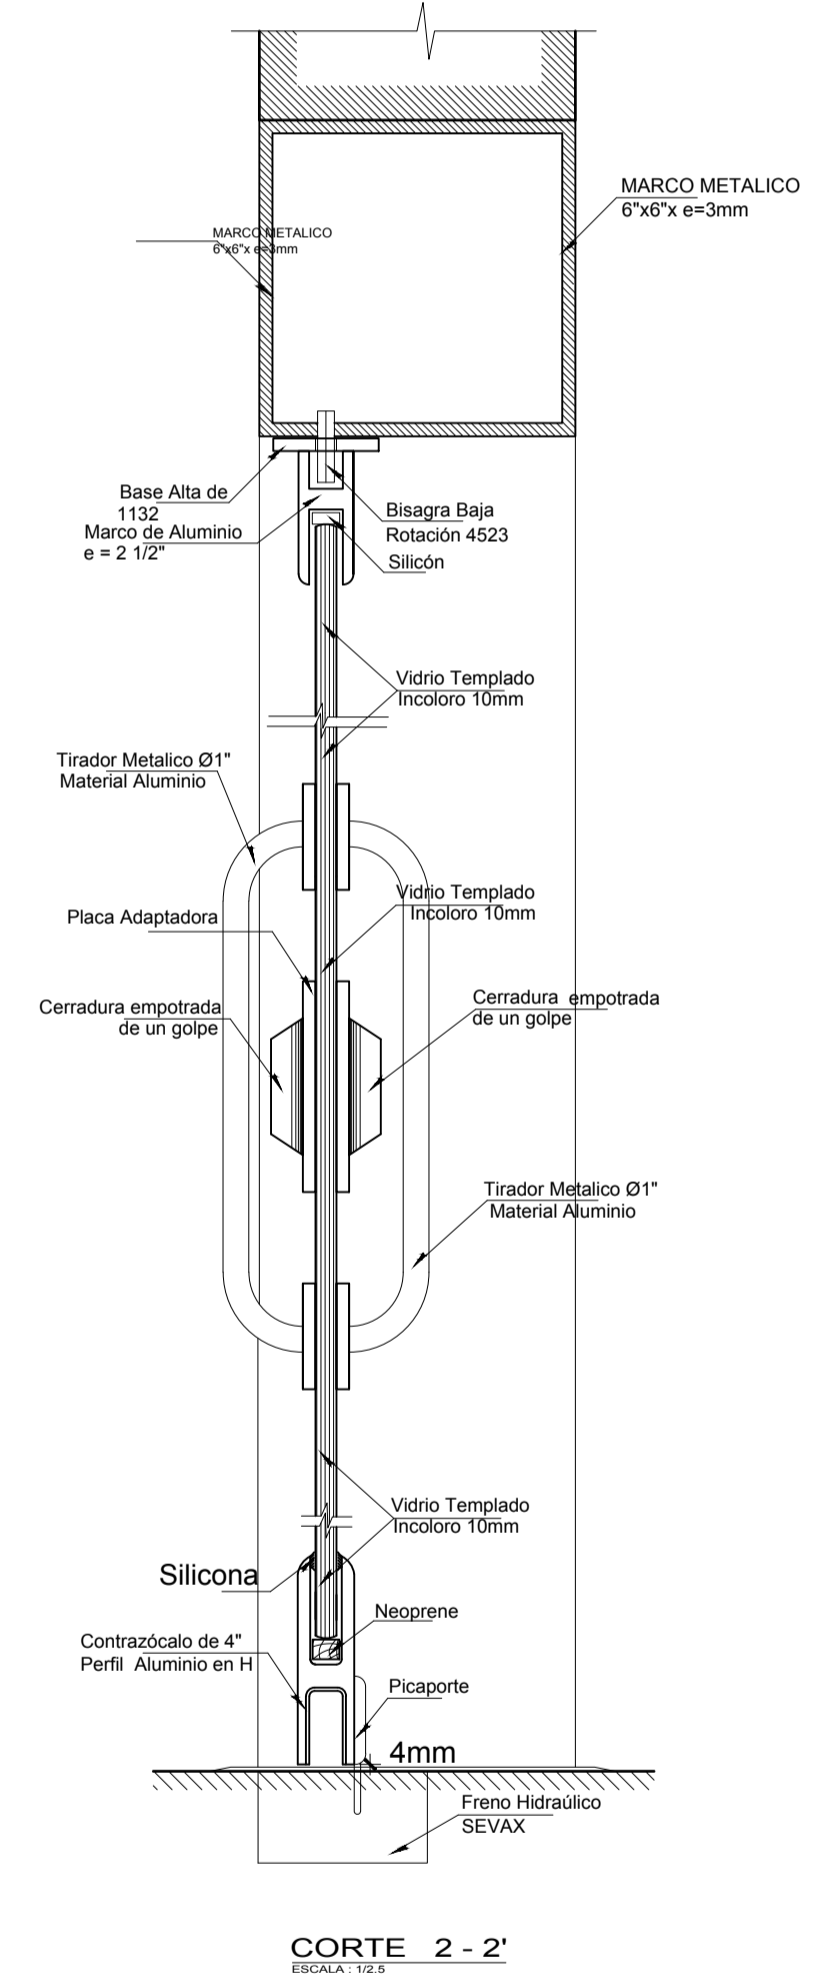

CORTE 2-2'

ESCALA: 1/25

DETALLES DE MAMPARAS
ESCALA : LA QUE SE INDICA

PROPUESTA ARQUITECTONICA DL PUESTO DE VIGILANCIA BARREDERA, PARA FORTALECER LA SEGURIDAD DE LA FRONTERA SUR DEL PAIS - TACNA 2018



UNIVERSIDAD PRIVADA DE TACNA
FACULTAD DE ARQUITECTURA Y URBANISMO

PROYECTO: "PROPUESTA ARQUITECTONICA DEL PUESTO DE VIGILANCIA BARREDERA, PARA FORTALECER LA SEGURIDAD DE LA FRONTERA SUR DEL PAIS - TACNA 2018"

VI TALLER TUTORIAL DE TESIS

PLANO: PROYECTO - PLANO DE DETALLES DE MAMPARAS DEL COMEDOR

ASESOR: ARQ. JUAN CARLOS SANTOS DUARTE


TESISTA: BACH. ARQ. SINDY MIRIAM ECOS LOZA

ESCALA: LA QUE INDICA


FECHA: DICIEMBRE 2018

Nº DE LAMINA: D-01


DETALLE DE LUMINARIA ORNAMENTAL

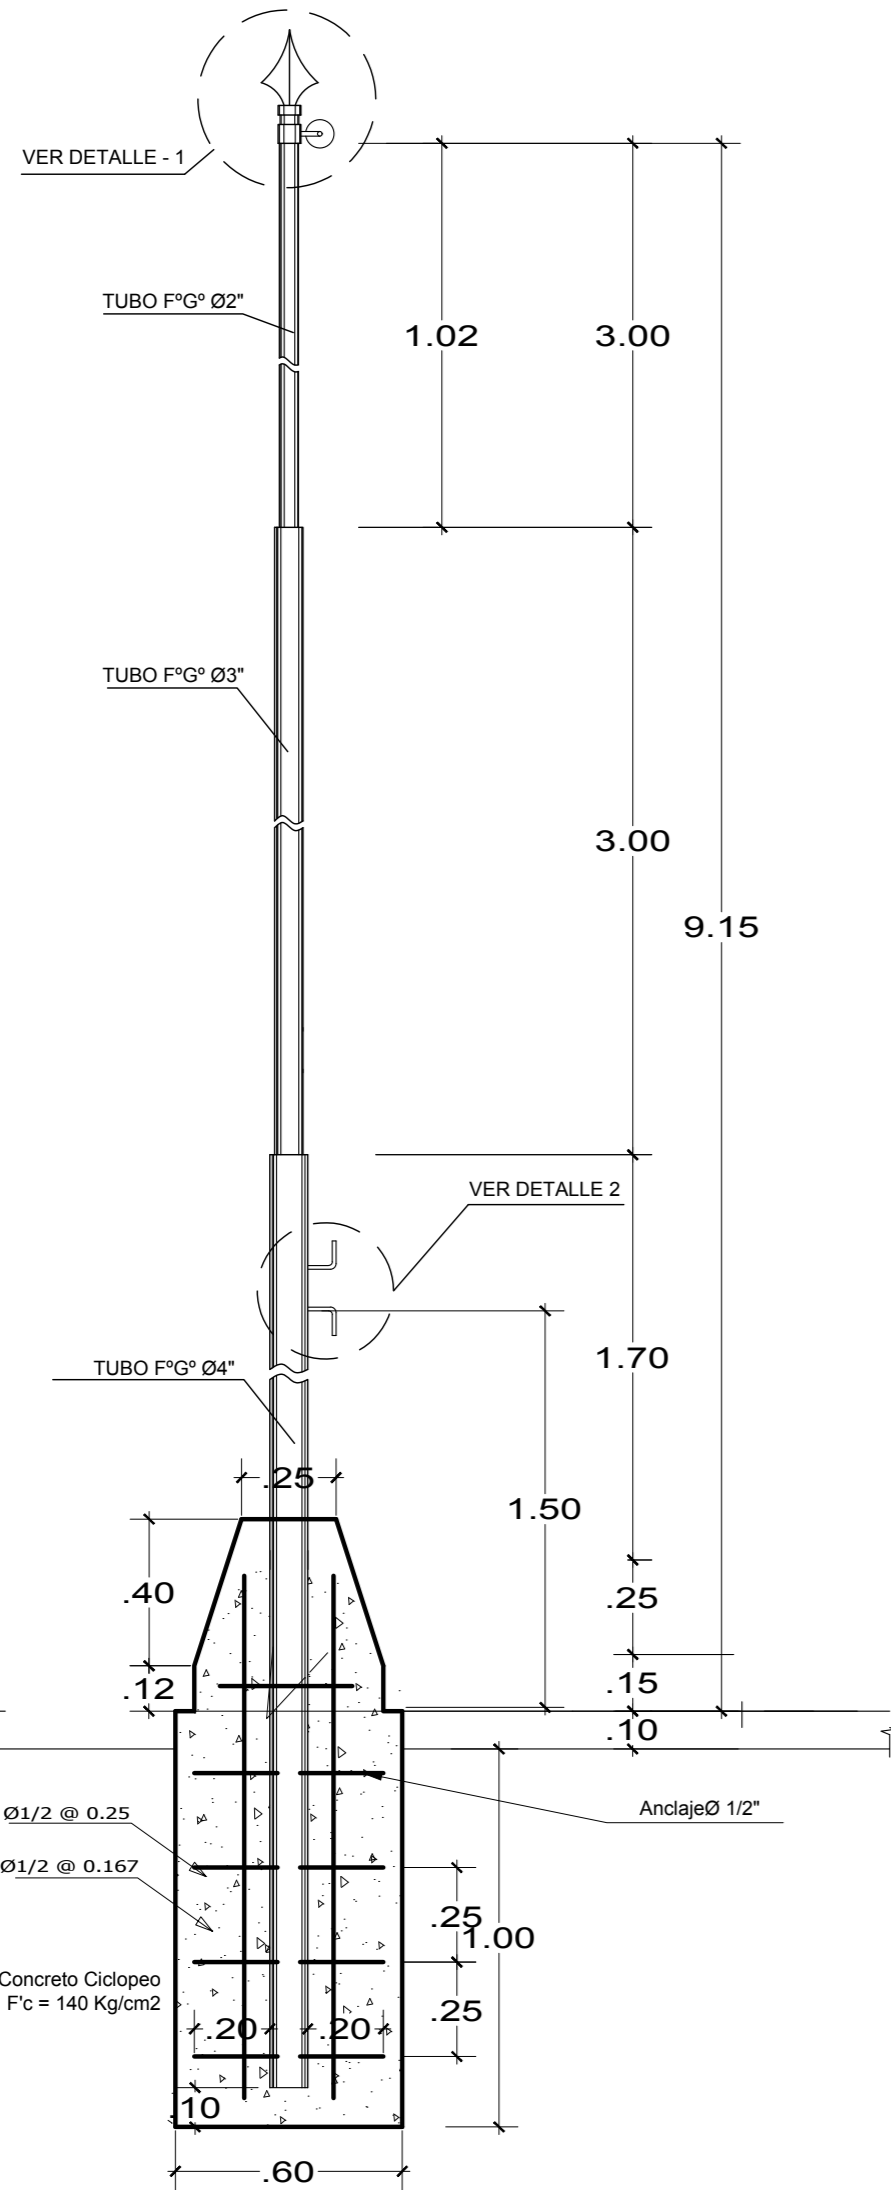






DETALLE ASTA DE BANDERA
ESC.: 1/20

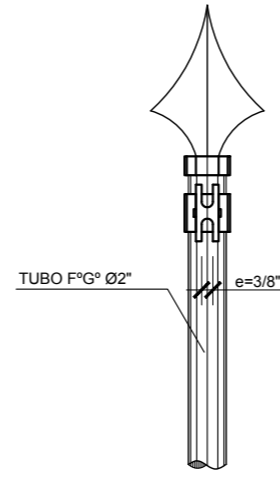

DETALLE 1
ESC.: 1/10

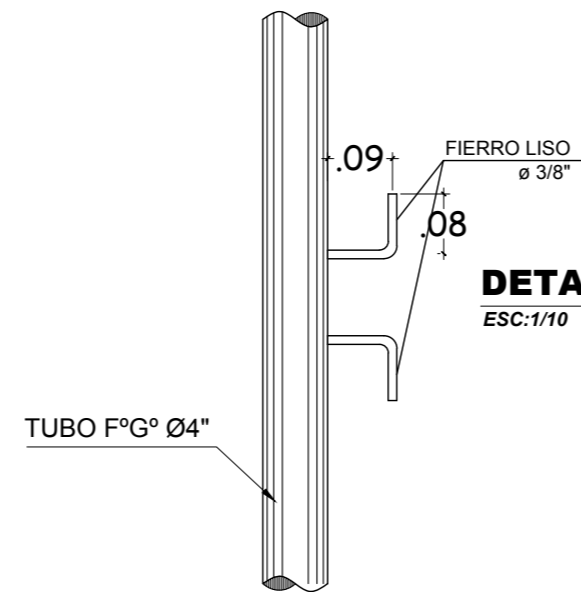

DETALLE 2
ESC.: 1/10

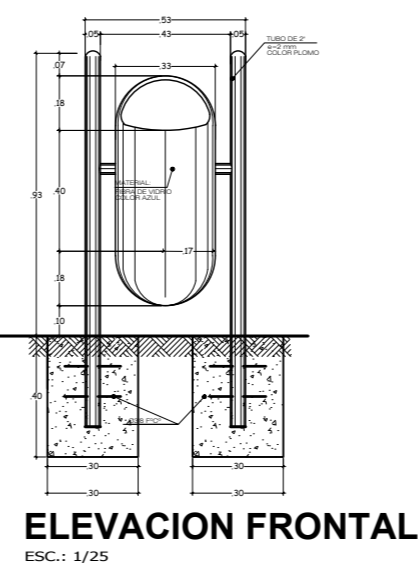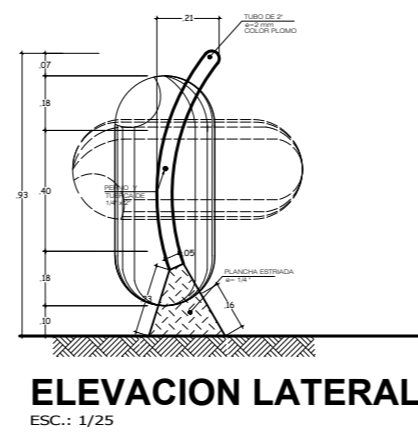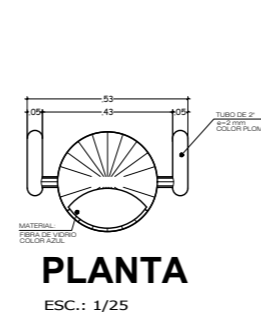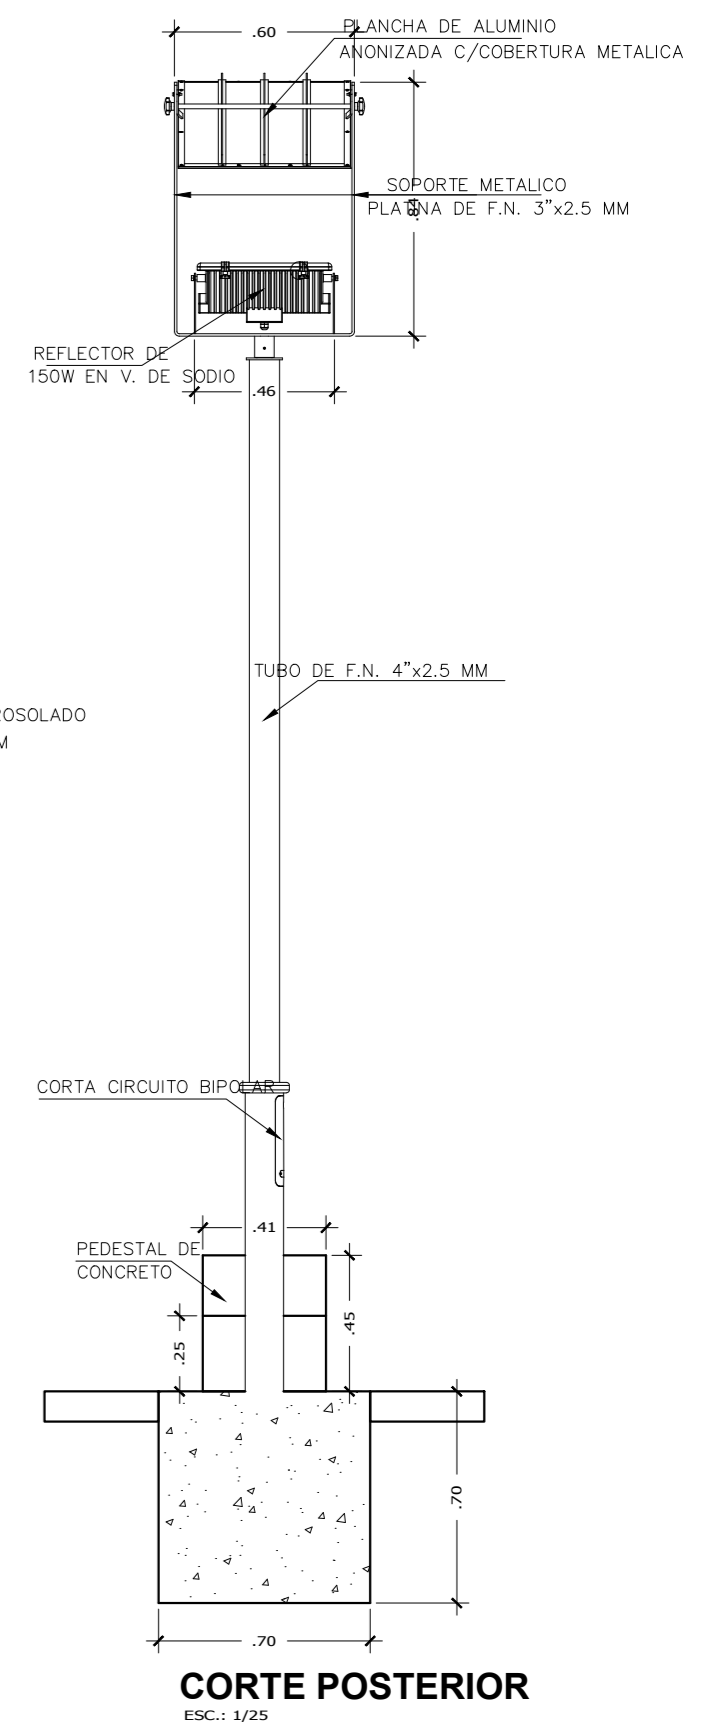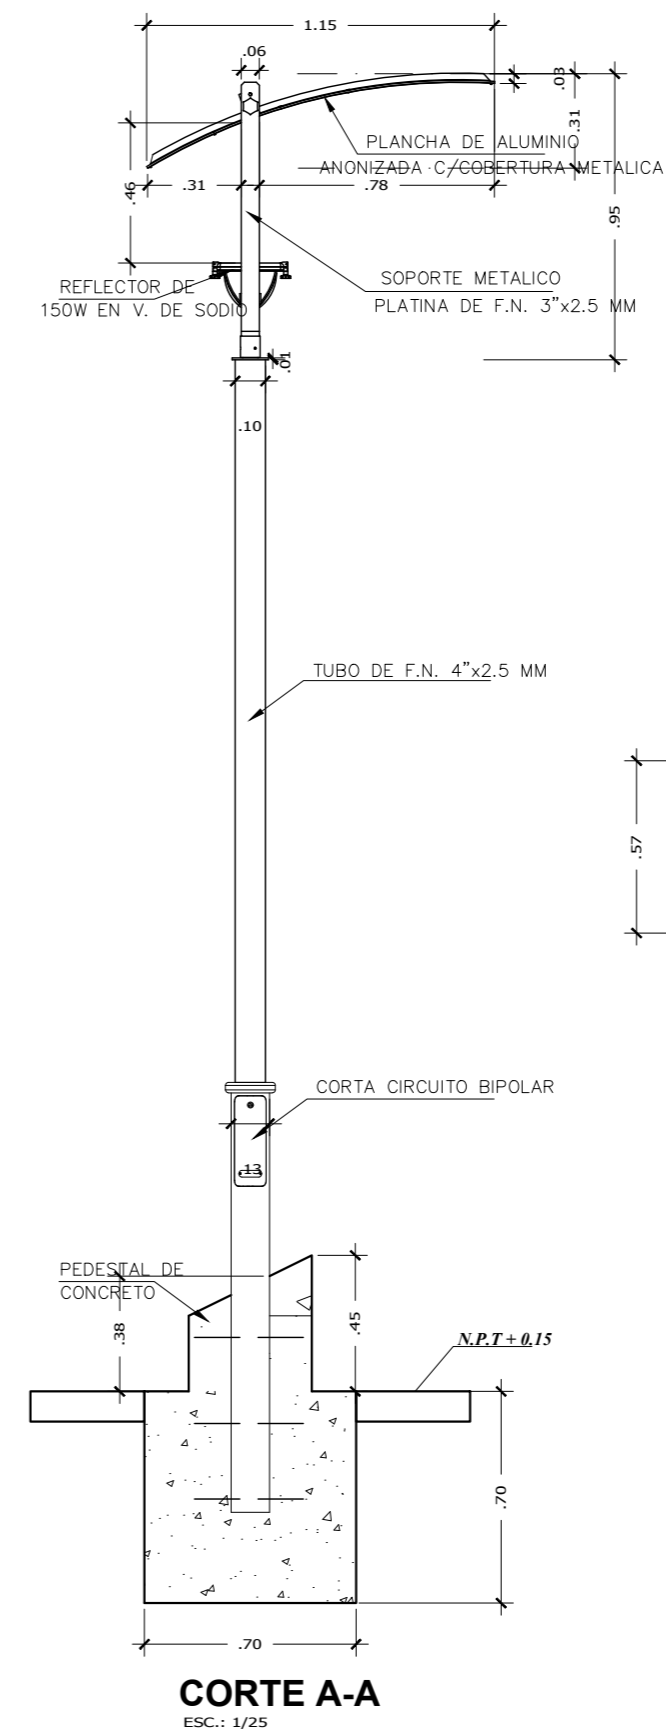

DETALLE BASURERO
ESC.: 1/25

DETALLES VARIOS INDICADA

PROPUESTA ARQUITECTONICA DEL PUESTO DE VIGILANCIA BARREDERA, PARA FORTALECER LA SEGURIDAD DE LA FRONTERA SUR DEL PAIS - TACNA 2018



UNIVERSIDAD PRIVADA DE TACNA
FACULTAD DE ARQUITECTURA Y URBANISMO

PROYECTO: "PROPUESTA ARQUITECTONICA DEL PUESTO DE VIGILANCIA BARREDERA, PARA FORTALECER LA SEGURIDAD DE LA FRONTERA SUR DEL PAIS - TACNA 2018"





VI TALLER TUTORIAL DE TESIS

PLANO: DETALLES DE ASTA DE BANDERA, FAROLAS Y BASUREROS

ASESOR: ARQ. JUAN CARLOS SANTOS DUARTE

TESISTA: BACH. ARQ.

Nº de LAMINA: 007

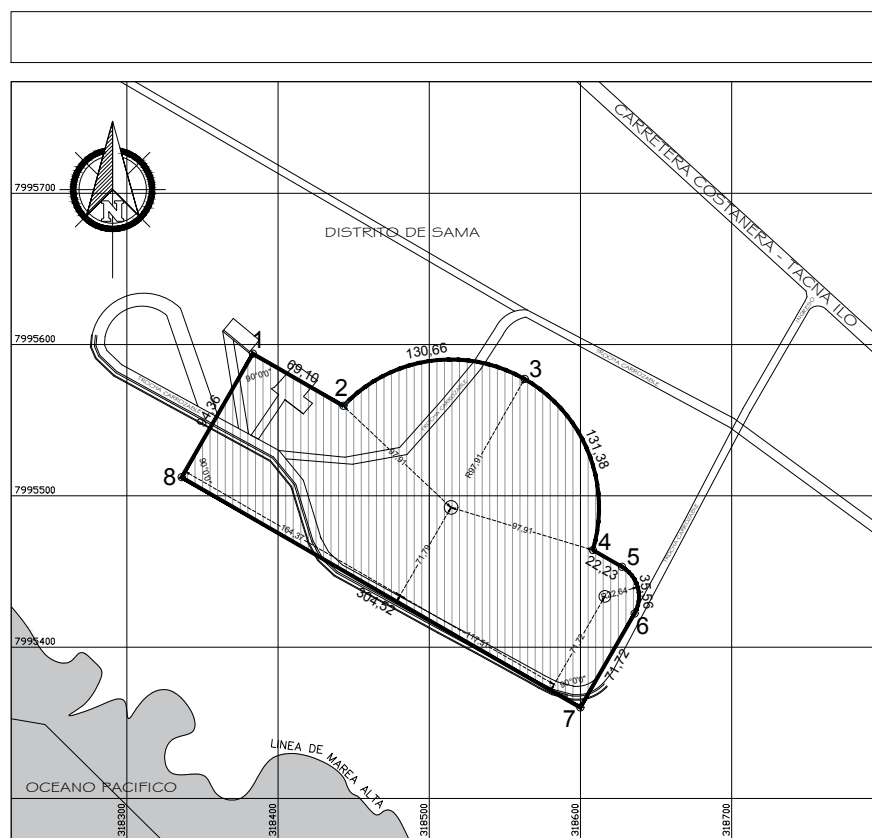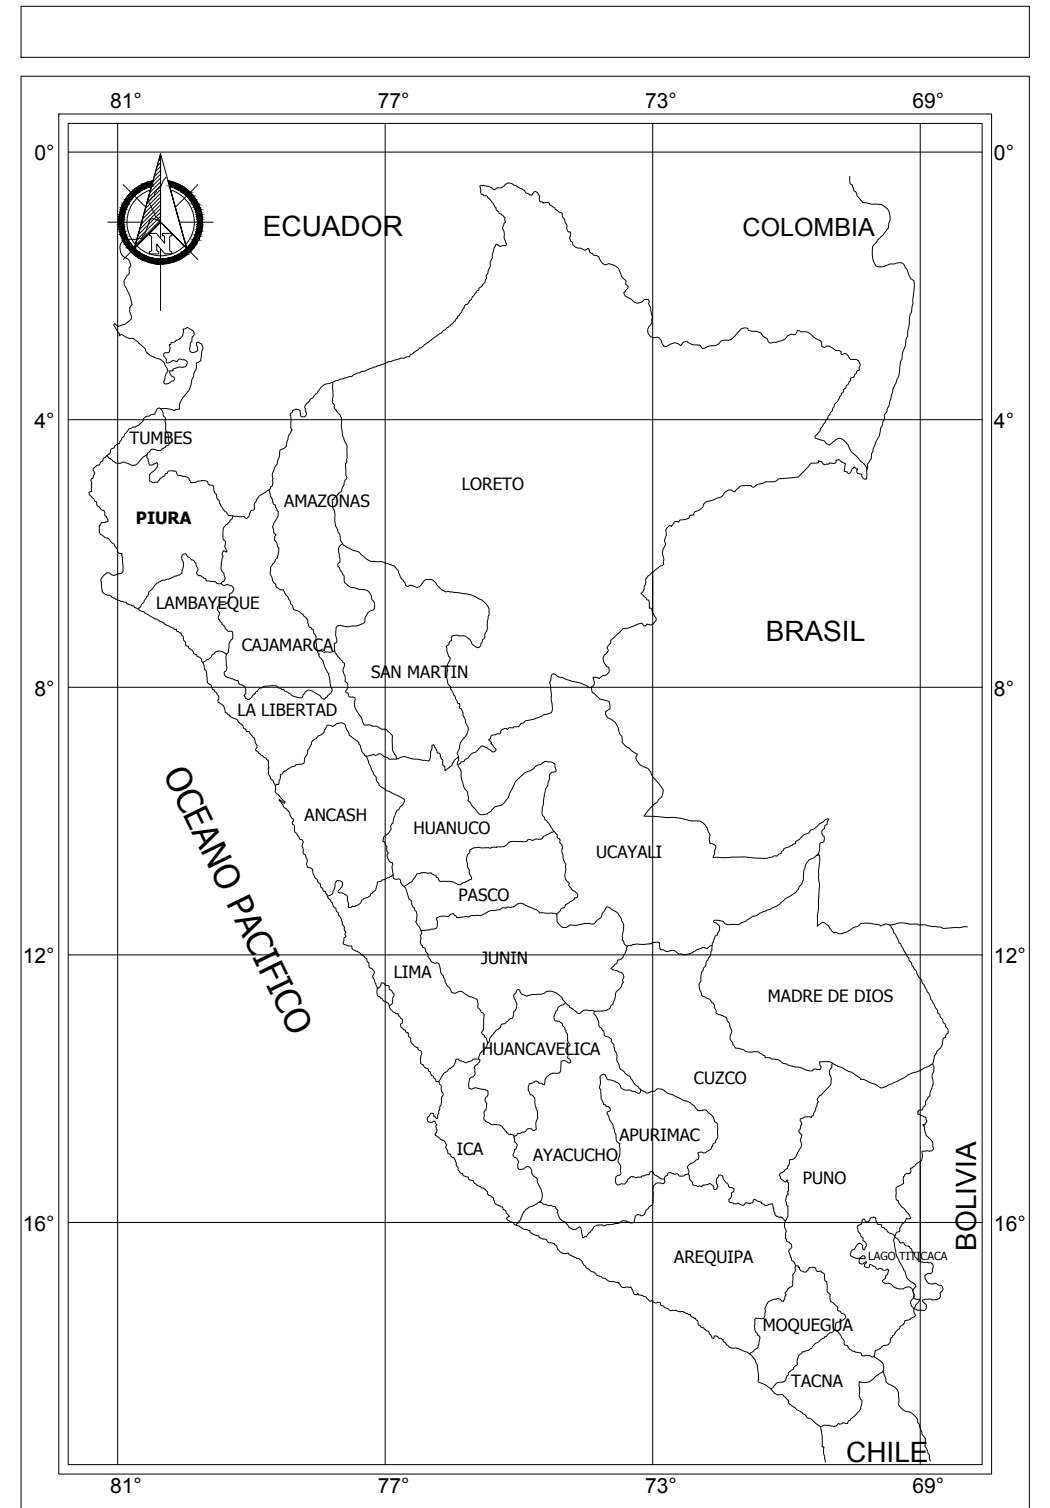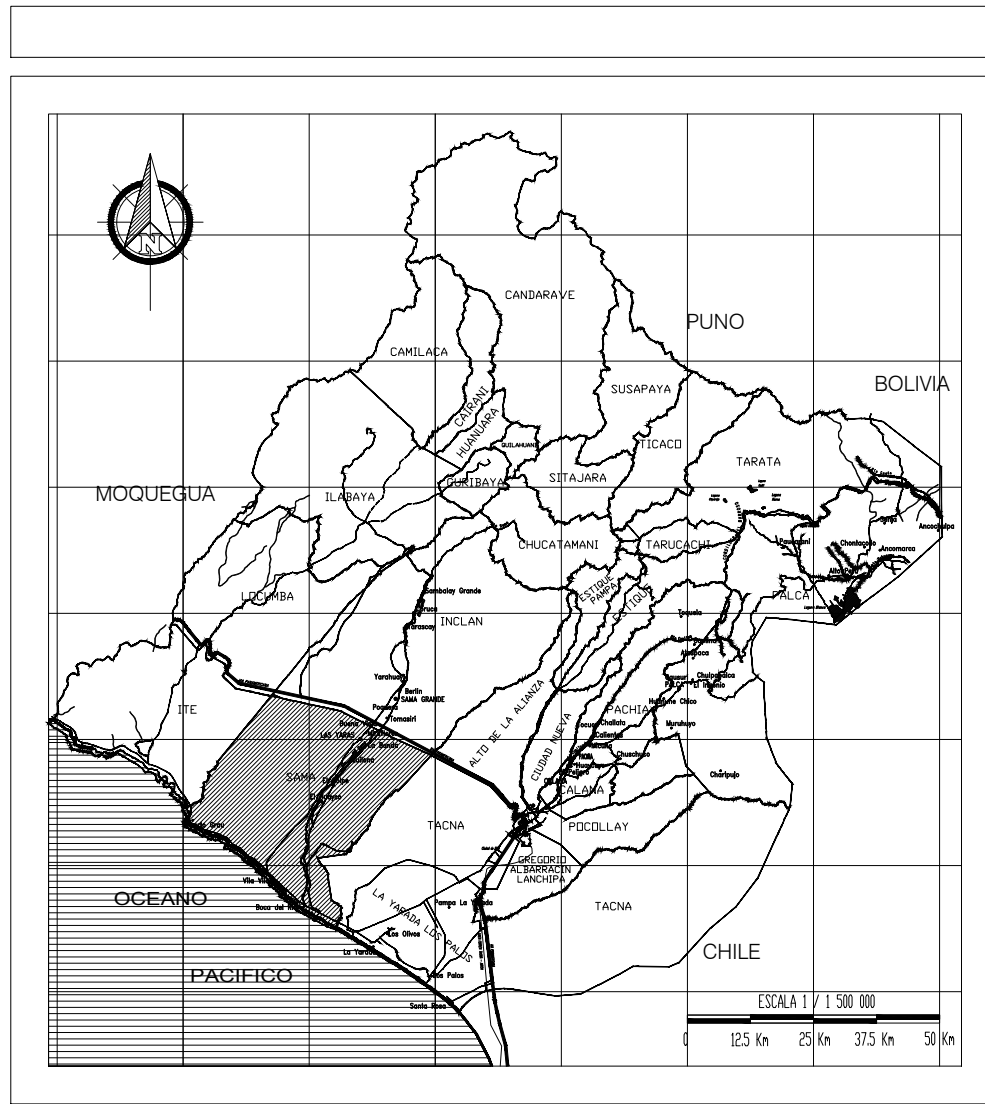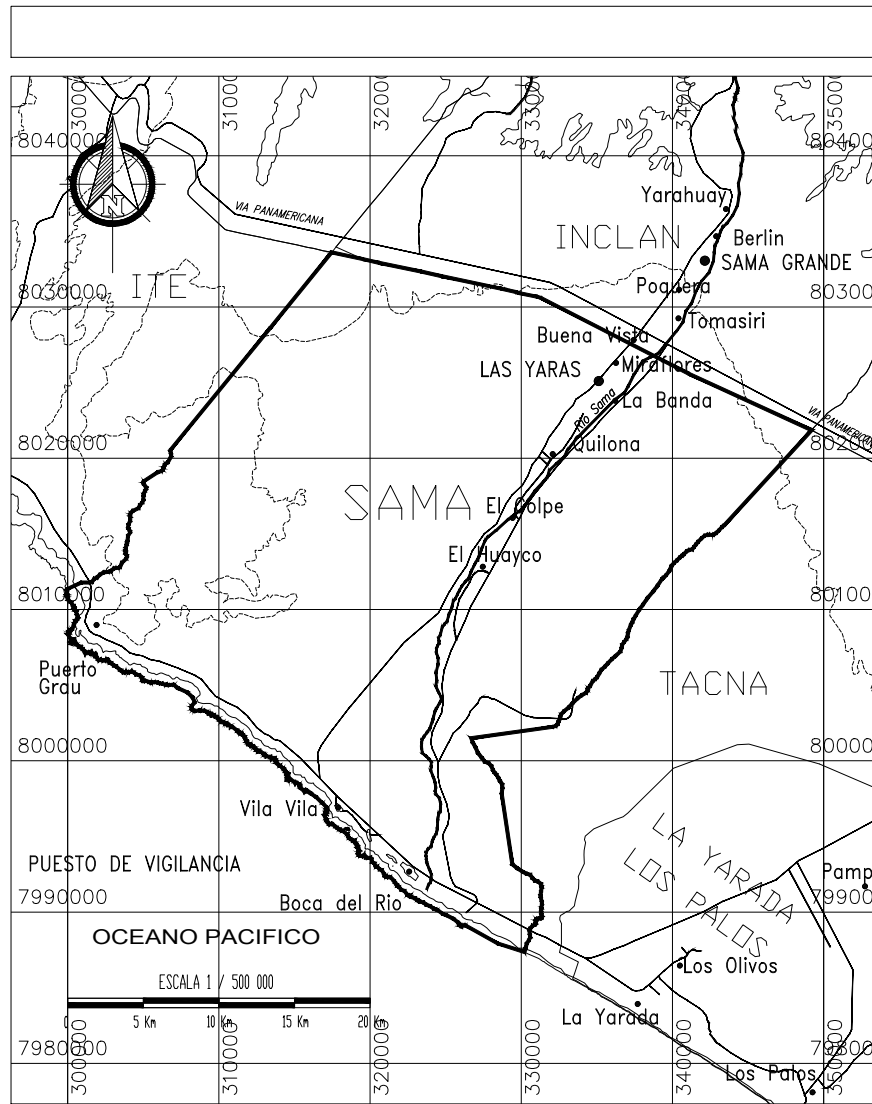

DATOS TECNICOS - PUESTO DE VIGILANCIA
CUADRO DE COORDENADAS UTM PSAD 56, ZONA 19S

VERT	LADO	DIST. (ML.)	ANG. INT	ESTE	NORTE
1	1 - 2	69.10	90°00'00"	388167.7972	8058164.5005
2	2 - 3	130.66	-	388128.0472	8058183.7305
3	3 - 4	131.38	-	388118.0572	8058134.3405
4	4 - 5	22.23	-	388160.3772	8058121.2205
5	5 - 6	35.56	-	388128.0472	8058183.7305
6	6 - 7	71.72	-	388118.0572	8058134.3405
7	7 - 8	304.52	90°00'00"	388160.3772	8058121.2205
8	8 - 1	94.36	90°00'00"	388160.3772	8058121.2205


AREA = 3.9304 Has. (39 304.16 M2) PERIMETRO = 859.53 MI.

PLANOS DE LOCALIZACIÓN


ESCALA : LO QUE INDICA



UNIVERSIDAD PRIVADA DE TACNA FACULTAD DE ARQUITECTURA Y URBANISMO	
PROYECTO:	"PROPUESTA ARQUITECTONICA DEL PUESTO DE VIGILANCIA BARRERERA, PARA FORTALECER LA SEGURIDAD DE LA FRONTERA SUR DEL PAIS - TACNA 2018"
VI TALLER TUTORIAL DE TESIS	
PLANO:	PLANO DE LOCALIZACION
ASESOR:	ARQ JUAN CARLOS SANTOS DUARTE
TESISTA:	BACH. ARQ. SINDY MIRIAM ECOS LOZA
N° de LAMINA : U-01	

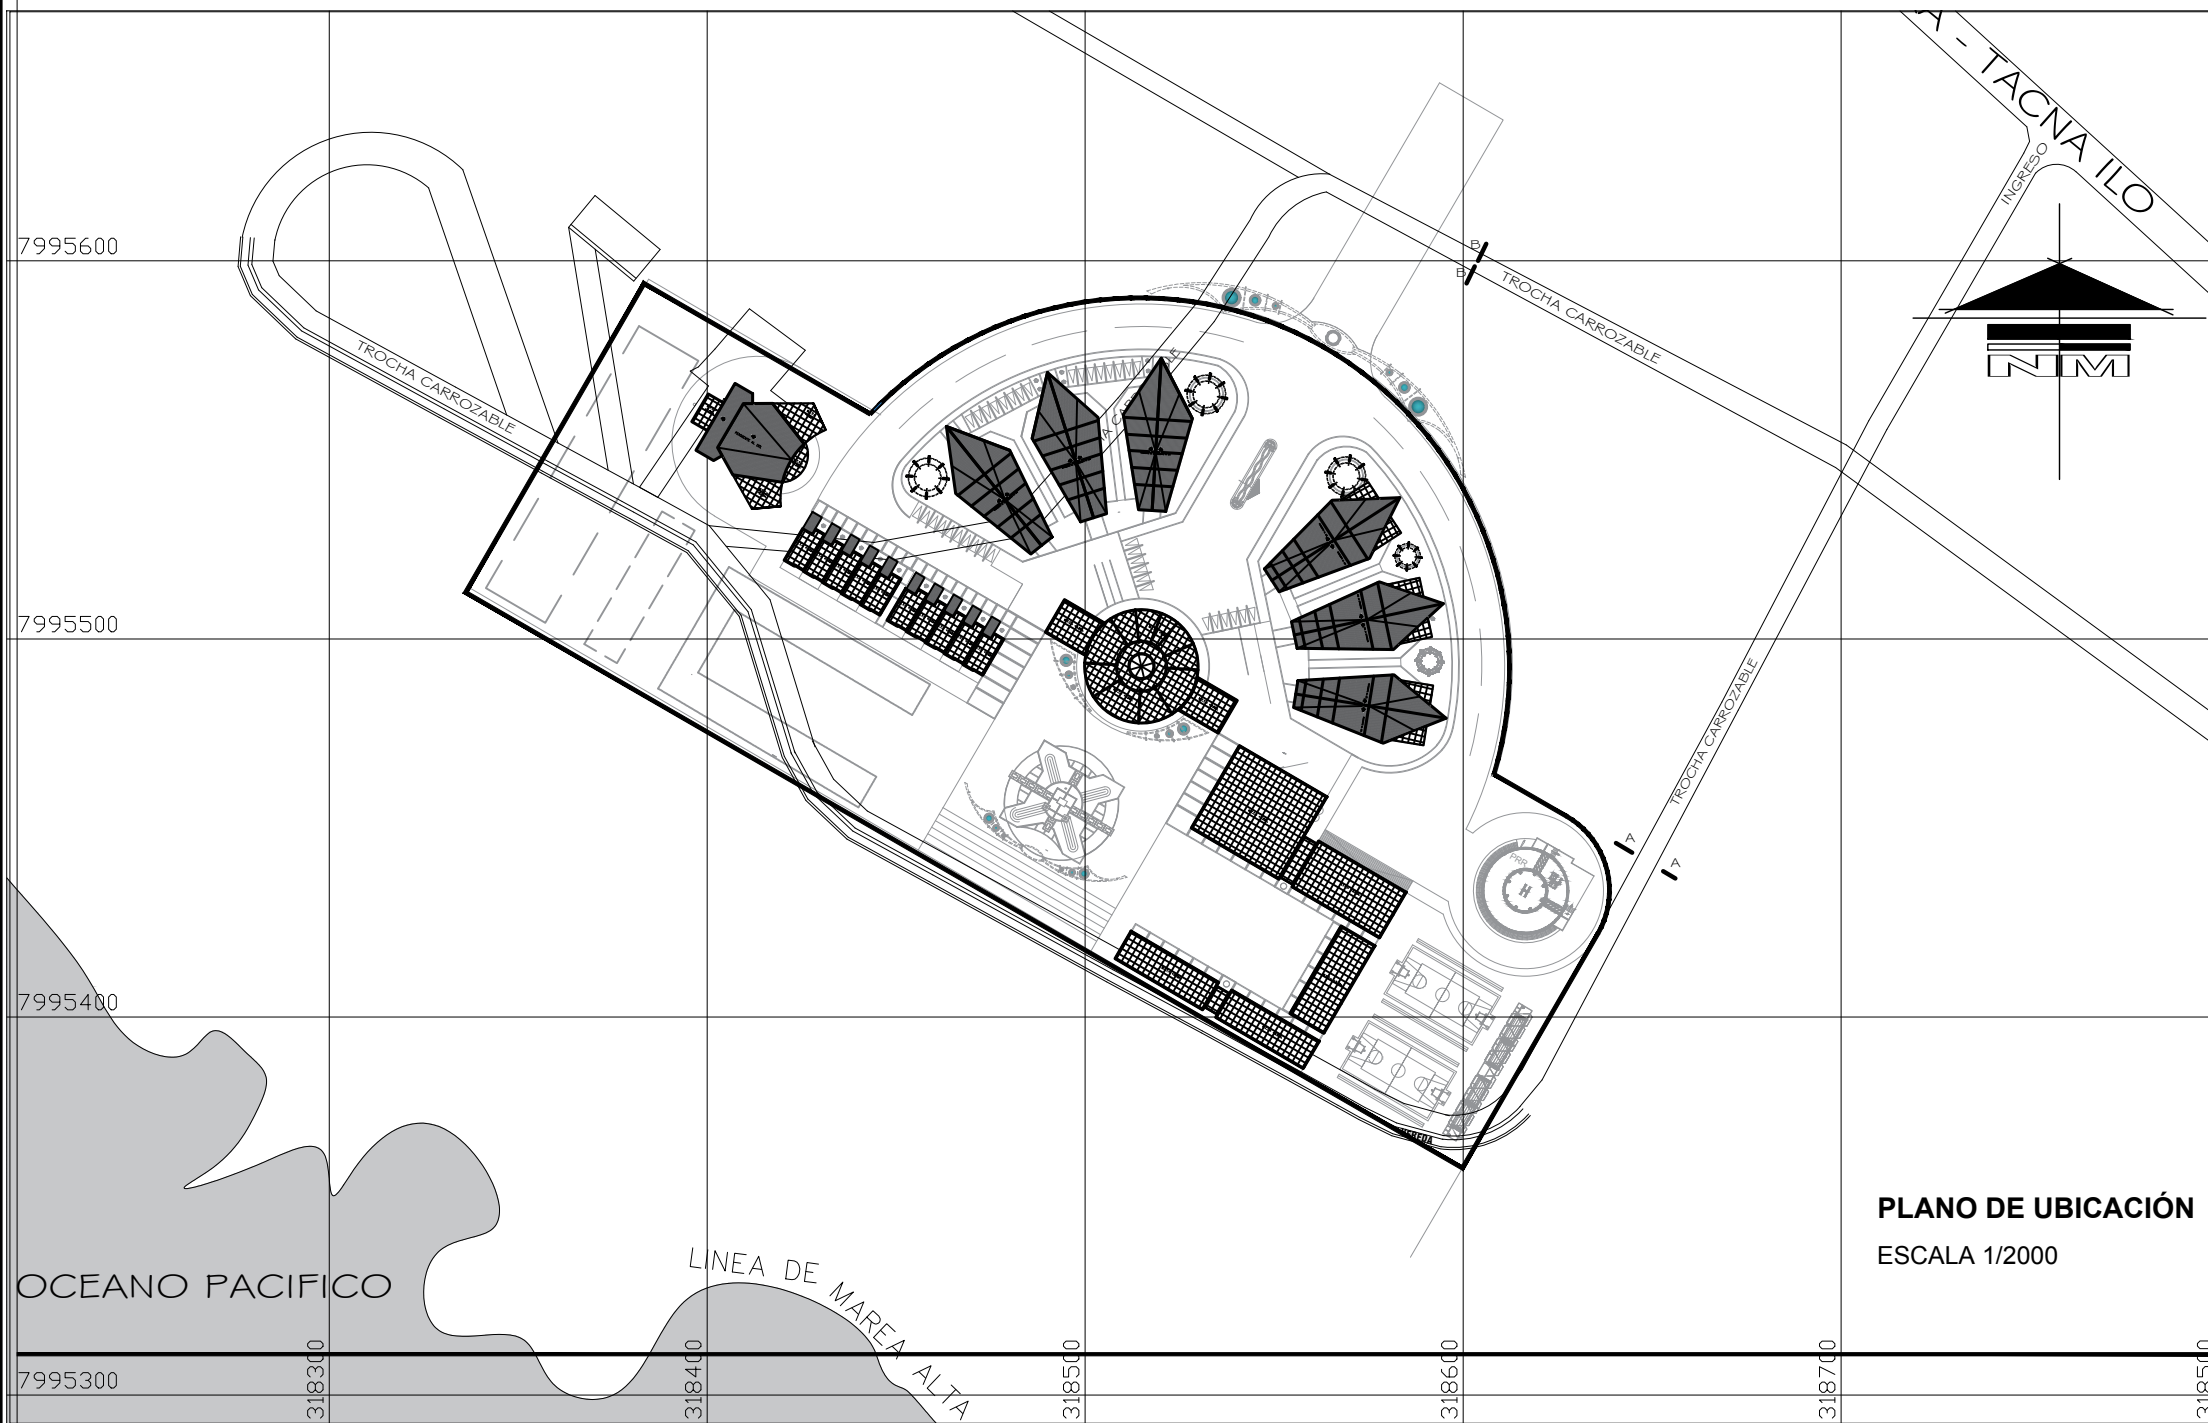

PLANO DE UBICACIÓN
ESCALA 1/2000

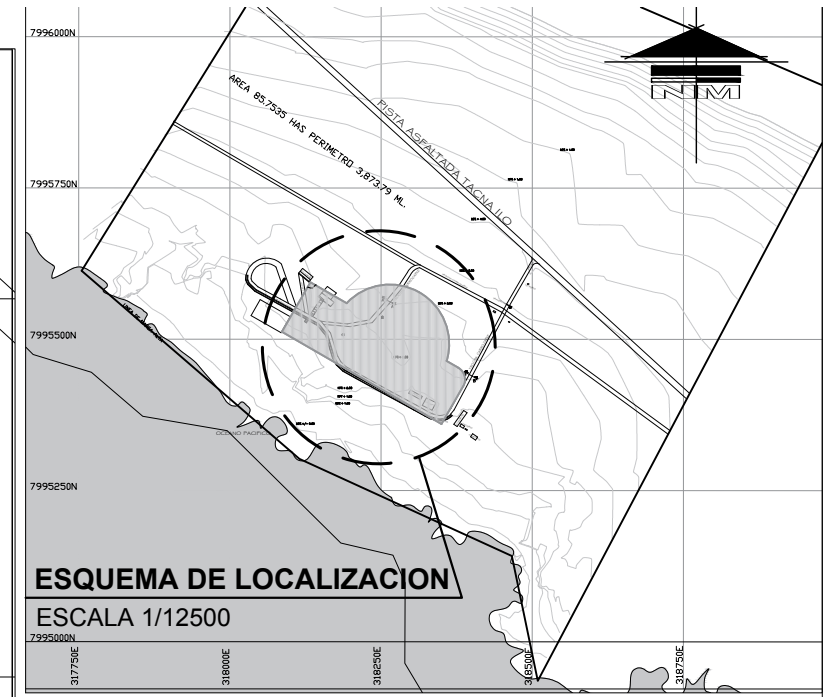


ESQUEMA DE LOCALIZACIÓN


ESCALA 1/12500

SECCIONES VIALES

ESCALA 1/250

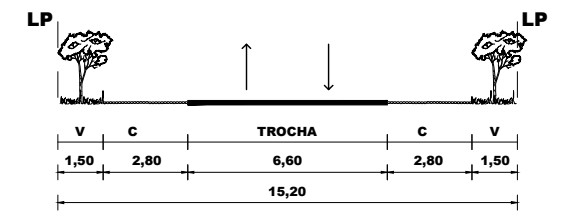

SECCION A - A
TROCHA CARROZABLE 1

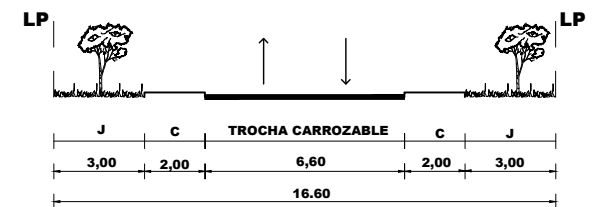

SECCION B - B
TROCHA CARROZABLE 2

CUADRO NORMATIVO

S.P.(Segun Proyecto)

CUADRO NORMATIVO

PARÁMETROS	R.N.C.	PROYECTO	PROYECTO	ÁREAS DECLARADAS				TOTAL
				EXISTENTE	DEMOLICION	NUEVA	AMP./RED.	
USOS	ZONA DEL ESTADO	INSTRUCCION MILITAR	1 NIVEL			5638.00 m2		5638.00 m2
DENSIDAD NETA	1300 Hab./Ha.	Hab./Ha	----					
COEFICIENTE EDIFICACIÓN	1.5	0.14	----					
AREA LIBRE	30%	86%	----					
ALTURA MAXIMA	S.P.(Segun Proyecto)	15	AREA CONSTRUIDA					7728.00 m2
RETIRO MINIMO FRONTAL	----	----	AREA LIBRE					33 667.16 m2
ESTACIONAMIENTO	No exige	16 Estacionamientos	AREA TECHADA					5638.00 m2



UNIVERSIDAD PRIVADA DE TACNA
FACULTAD DE ARQUITECTURA Y URBANISMO

PROYECTO: "PROPUESTA ARQUITECTONICA DEL PUESTO DE VIGILANCIA BARREDERA, PARA FORTALECER LA SEGURIDAD DE LA FRONTERA SUR DEL PAIS - TACNA 2018"


VI TALLER TUTORIAL DE TESIS

PLANO: ANTEPROYECTO - PLANO UBICACION

ASESOR: ARQ. JUAN CARLOS SANTOS DUARTE

TESISTA: BACH. ARQ. STYDY MIRIAM FLORES LOZA

Nº de LAMINA: 11-02

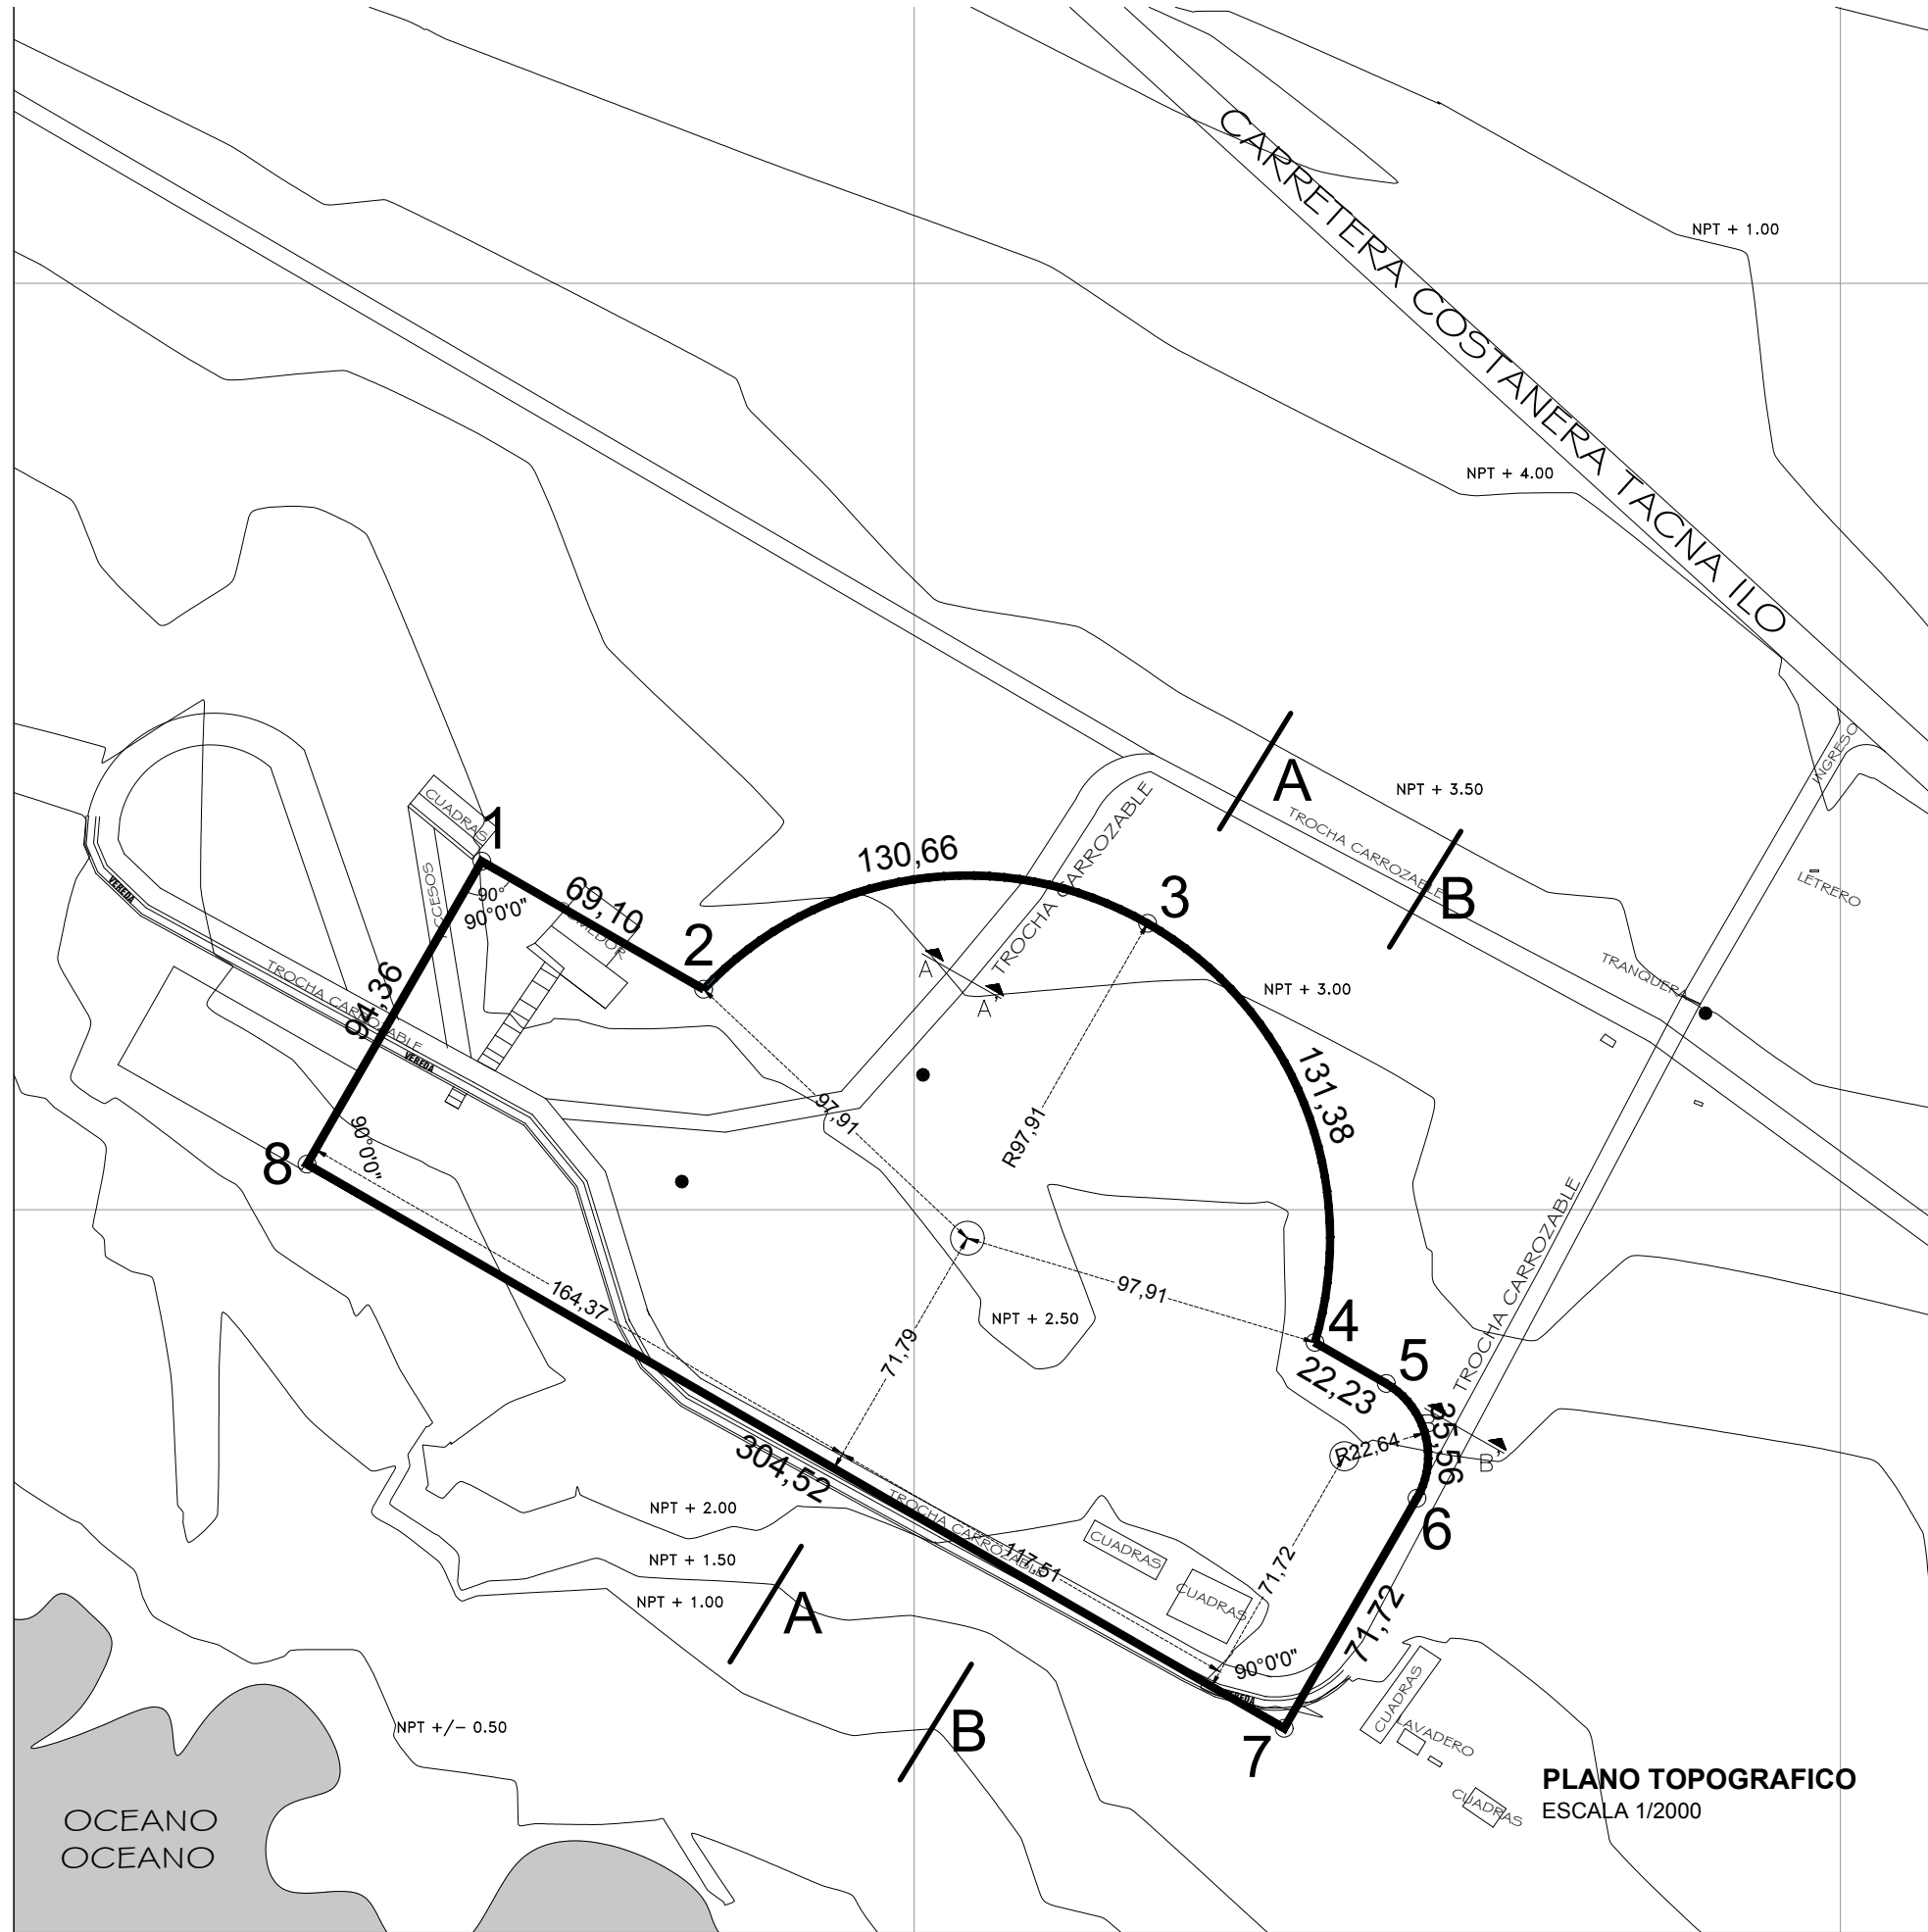


PLANO TOPOGRAFICO
ESCALA 1/2000

DATOS TECNICOS - PUESTO DE VIGILANCIA


CUADRO DE COORDENADAS UTM PSAD 56, ZONA 19S

VERT	LADO	DIST. (ML.)	ANG. INT	ESTE	NORTE
1	1 - 2	69.10	90°00'00"	388167.7972	8058164.5005
2	2 - 3	130.66	-	388128.0472	8058183.7305
3	3 - 4	131.38	-	388118.0572	8058134.3405
4	4 - 5	22.23	-	388160.3772	8058121.2205
5	5 - 6	35.56	-	388128.0472	8058183.7305
6	6 - 7	71.72	-	388118.0572	8058134.3405
7	7 - 8	304.52	90°00'00"	388160.3772	8058121.2205
8	8 - 1	94.36	90°00'00"	388160.3772	8058121.2205

AREA = 3.9304 Has. (39 304.16 M2) PERIMETRO = 859.53 MI.

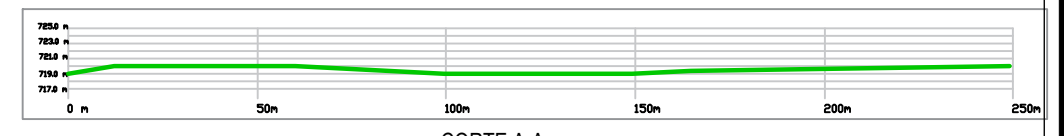

CORTE A-A
ESC 1/750

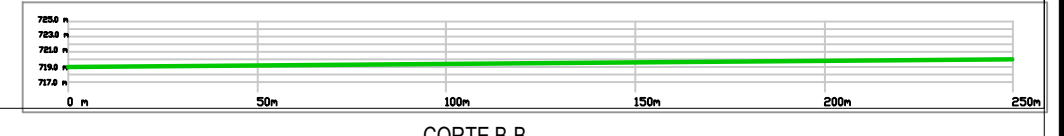

CORTE B-B
ESC 1/750



UNIVERSIDAD PRIVADA DE TACNA
FACULTAD DE ARQUITECTURA Y URBANISMO

PROYECTO: "PROPIETA ARQUITECTONICA DEL PUESTO DE VIGILANCIA BARREDERA, PARA FORTALECER LA SEGURIDAD DE LA FRONTERA SUR DEL PAIS - TACNA 2018"



VI TALLER TUTORIAL DE TESIS

PLANO: PLANO TOPOGRAFICO

ASESOR: ARQ JUAN CARLOS SANTOS DUARTE

TESISTA: BACH. ARQ. SINDY MIRIAM ECOS LOZA

Nº de LAMINA: 11-03

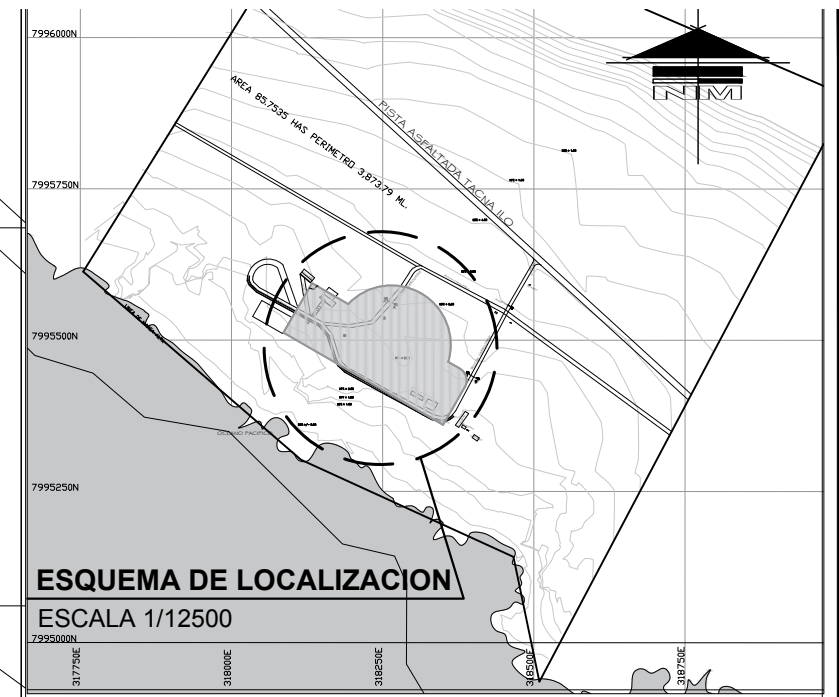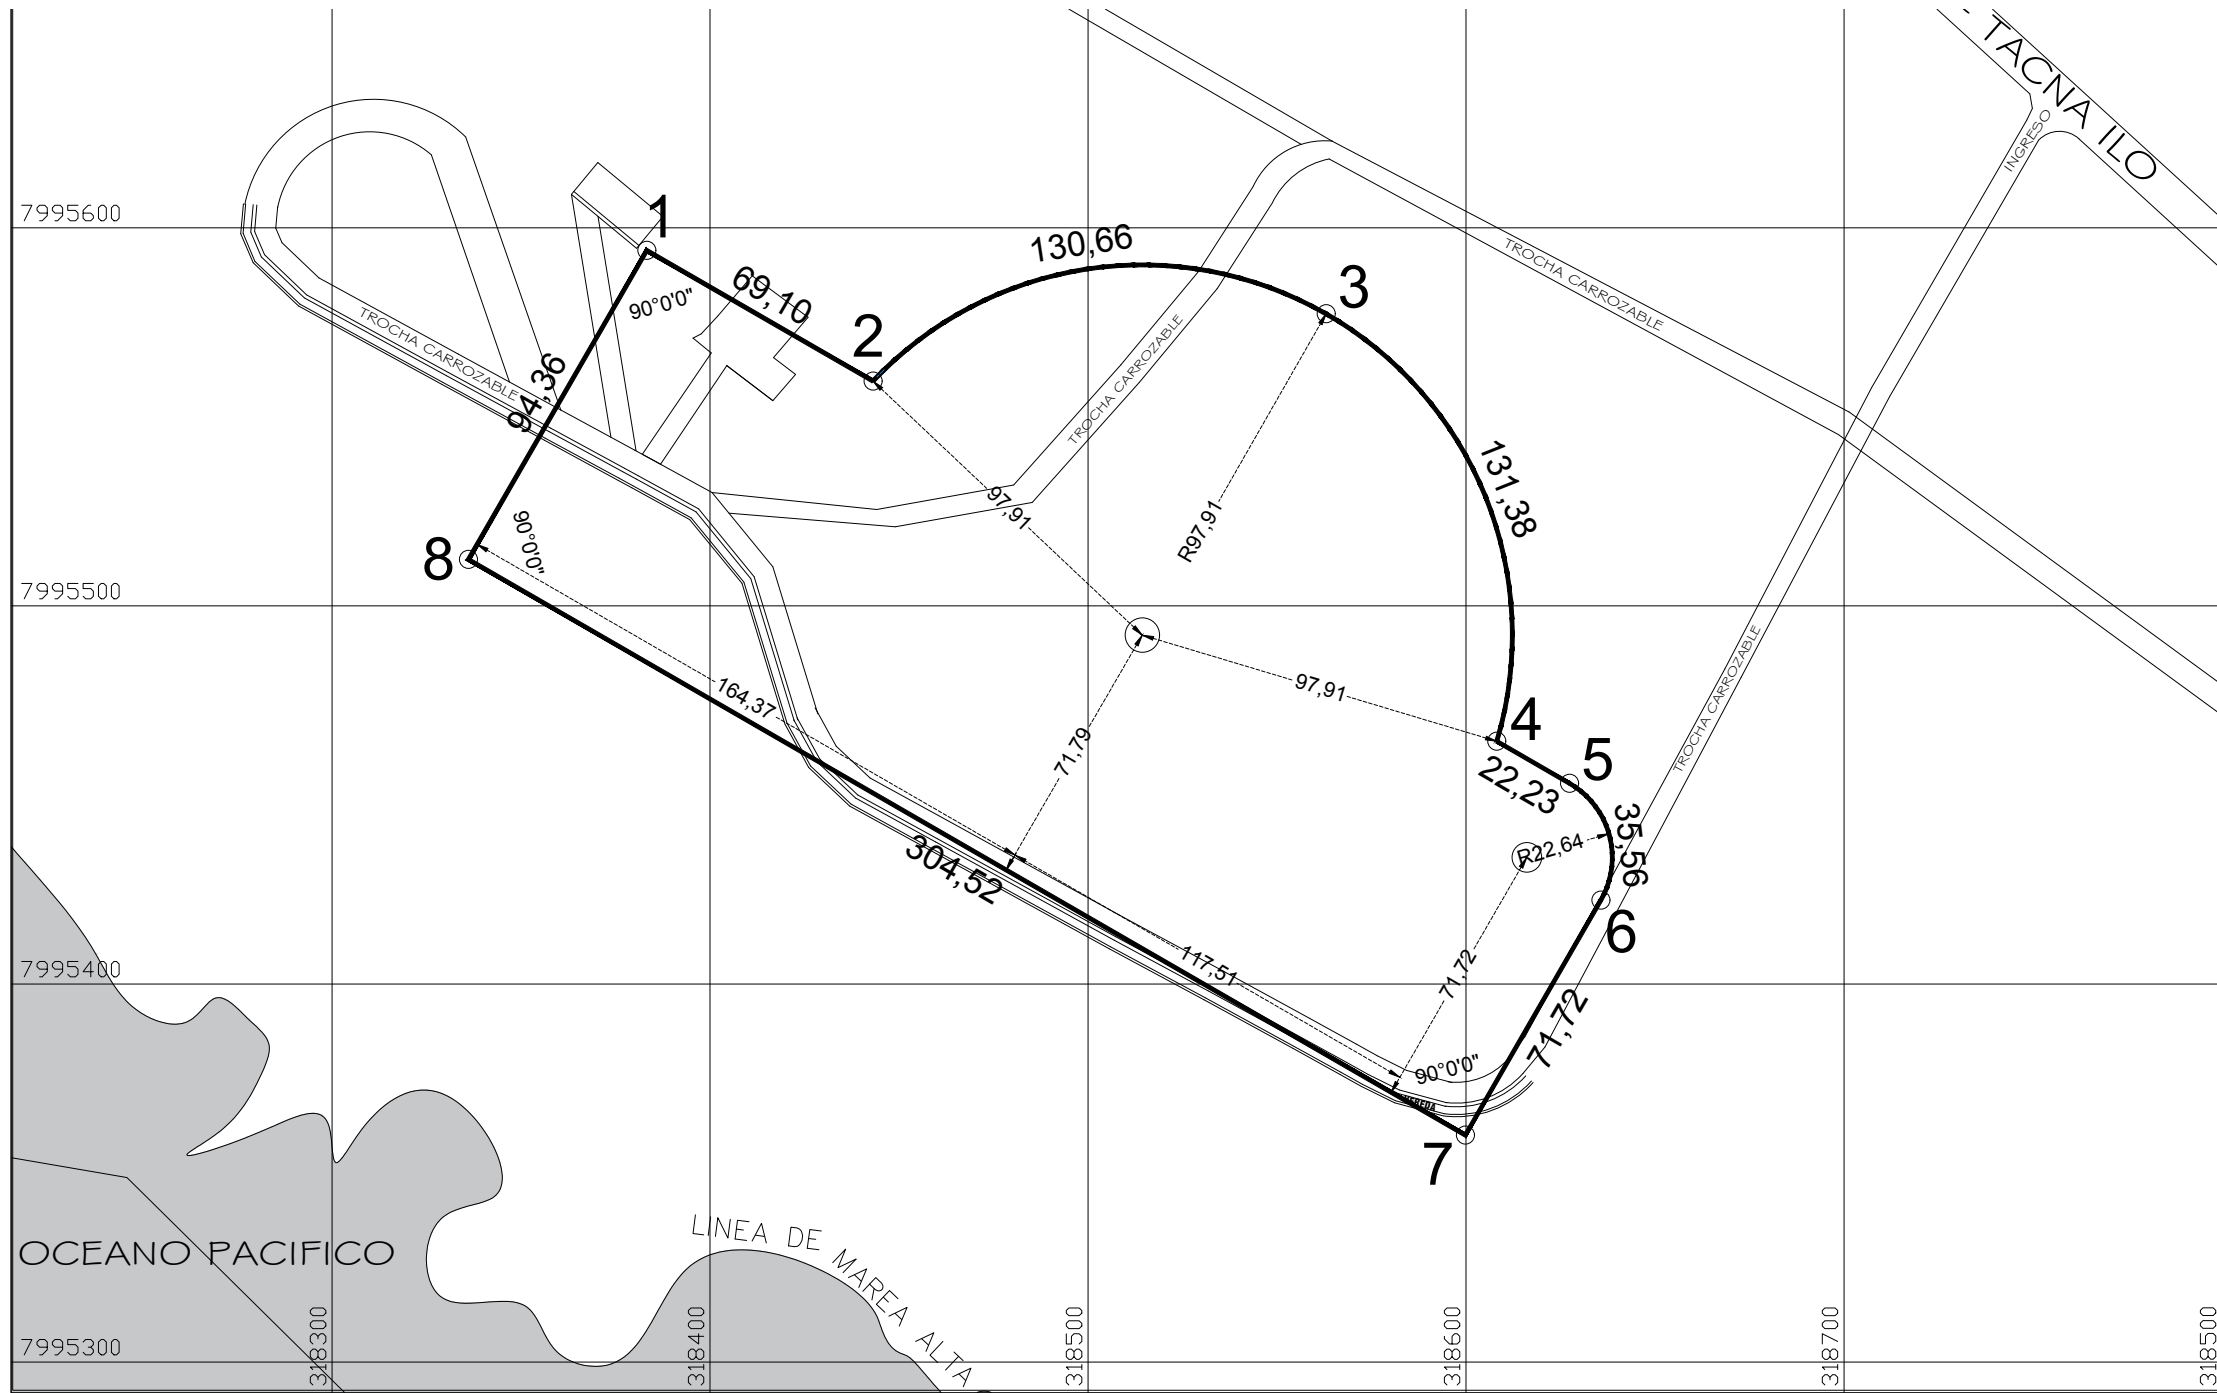

SECCIONES VIALES
ESCALA 1/250

DATOS TECNICOS - PUESTO DE VIGILANCIA
CUADRO DE COORDENADAS UTM PSAD 56, ZONA 19S

VERT	LADO	DIST. (ML.)	ANG. INT	ESTE	NORTE
1	1 - 2	69.10	90°00'00"	388167.7972	8058164.5005
2	2 - 3	130.66	-	388128.0472	8058183.7305
3	3 - 4	131.38	-	388118.0572	8058134.3405
4	4 - 5	22.23	-	388160.3772	8058121.2205
5	5 - 6	35.56	-	388128.0472	8058183.7305
6	6 - 7	71.72	-	388118.0572	8058134.3405
7	7 - 8	304.52	90°00'00"	388160.3772	8058121.2205
8	8 - 1	94.36	90°00'00"	388160.3772	8058121.2205

AREA = 3.9304 Has. (39 304.16 M2) PERIMETRO = 859.53 MI.

PLANO PERIMETRICO
ESCALA 1/2000



UNIVERSIDAD PRIVADA DE TACNA FACULTAD DE ARQUITECTURA Y URBANISMO	
PROYECTO:	"PROYECTO ARQUITECTONICO DEL PUESTO DE VIGILANCIA BARRERERA, PARA FORTALECER LA SEGURIDAD DE LA FRONTERA SUR DEL PAIS - TACNA 2018"
VI TALLER TUTORIAL DE TESIS	
PLANO:	PLANO PERIMETRICO
ASESOR:	ARQ JUAN CARLOS SANTOS DUARTE
TESISTA:	BACH. ARQ. SINDY MIRIAM ECOS LOZA
N° de LAMINA:	11-04