



PLANIMETRIA GENERAL
ESCALA 1/125

UPT
Facultad de Arquitectura y Urbanismo

PROYECTO PROPUESTA DE UN CENTRO DE REHABILITACION Y TRATAMIENTO PARA ADOLESCENTES Y JOVENES CON PROBLEMAS DE SALUD MENTAL DEBIDO AL CONSUMO DE DROGAS TACNA - 2018



UNIVERSIDAD PRIVADA DE TACNA
FACULTAD DE ARQUITECTURA Y URBANISMO

PROYECTO: PROYECTO ARQUITECTONICO "PROPUESTA DE UN CENTRO CENTRO DE REHABILITACION Y TRATAMIENTO PARA ADOLESCENTES Y JOVENES CON PROBLEMAS DE SALUD MENTAL POR EL CONSUMO DE DROGAS - TACNA 2018"

VI TALLER TUTORIAL DE TESIS

TITULO: ANTEPROYECTO - PLANIMETRIA GENERAL

DOC. ARQ. Y URB. LUIS ALBERTO CARRERA ZUÑIGA

ESCALA: 1/125

FECHA: DICIEMBRE 2018

PROF. ARQ. RODRIGO GABRIEL ARENAS CENTURION

AR-01



PLANO SEGUNDO NIVEL
ESCALA 1/125

UPT
Facultad de Arquitectura y Urbanismo

PROYECTO PROPUESTA DE UN CENTRO DE REHABILITACION Y TRATAMIENTO PARA ADOLESCENTES Y JOVENES CON PROBLEMAS DE SALUD MENTAL DEBIDO AL CONSUMO DE DROGAS TACNA - 2018



UNIVERSIDAD PRIVADA DE TACNA
FACULTAD DE ARQUITECTURA Y URBANISMO

PROYECTO: PROYECTO ARQUITECTONICO "PROPUESTA DE UN CENTRO CENTRO DE REHABILITACION Y TRATAMIENTO PARA ADOLESCENTES Y JOVENES CON PROBLEMAS DE SALUD MENTAL POR EL CONSUMO DE DROGAS - TACNA 2018"

VI TALLER TUTORIAL DE TESIS


PLANO: ANTEPROYECTO - PLANO SEGUNDO NIVEL

DOC. ARQ. Y URB. LUIS ALBERTO
CARRERA OLIVERA

PROF. BAQH. ARQ.
RODRIGO GABRIEL ARENAS CENTURION

AR-02

ESCALA: 1/125 FECHA: DICIEMBRE 2018

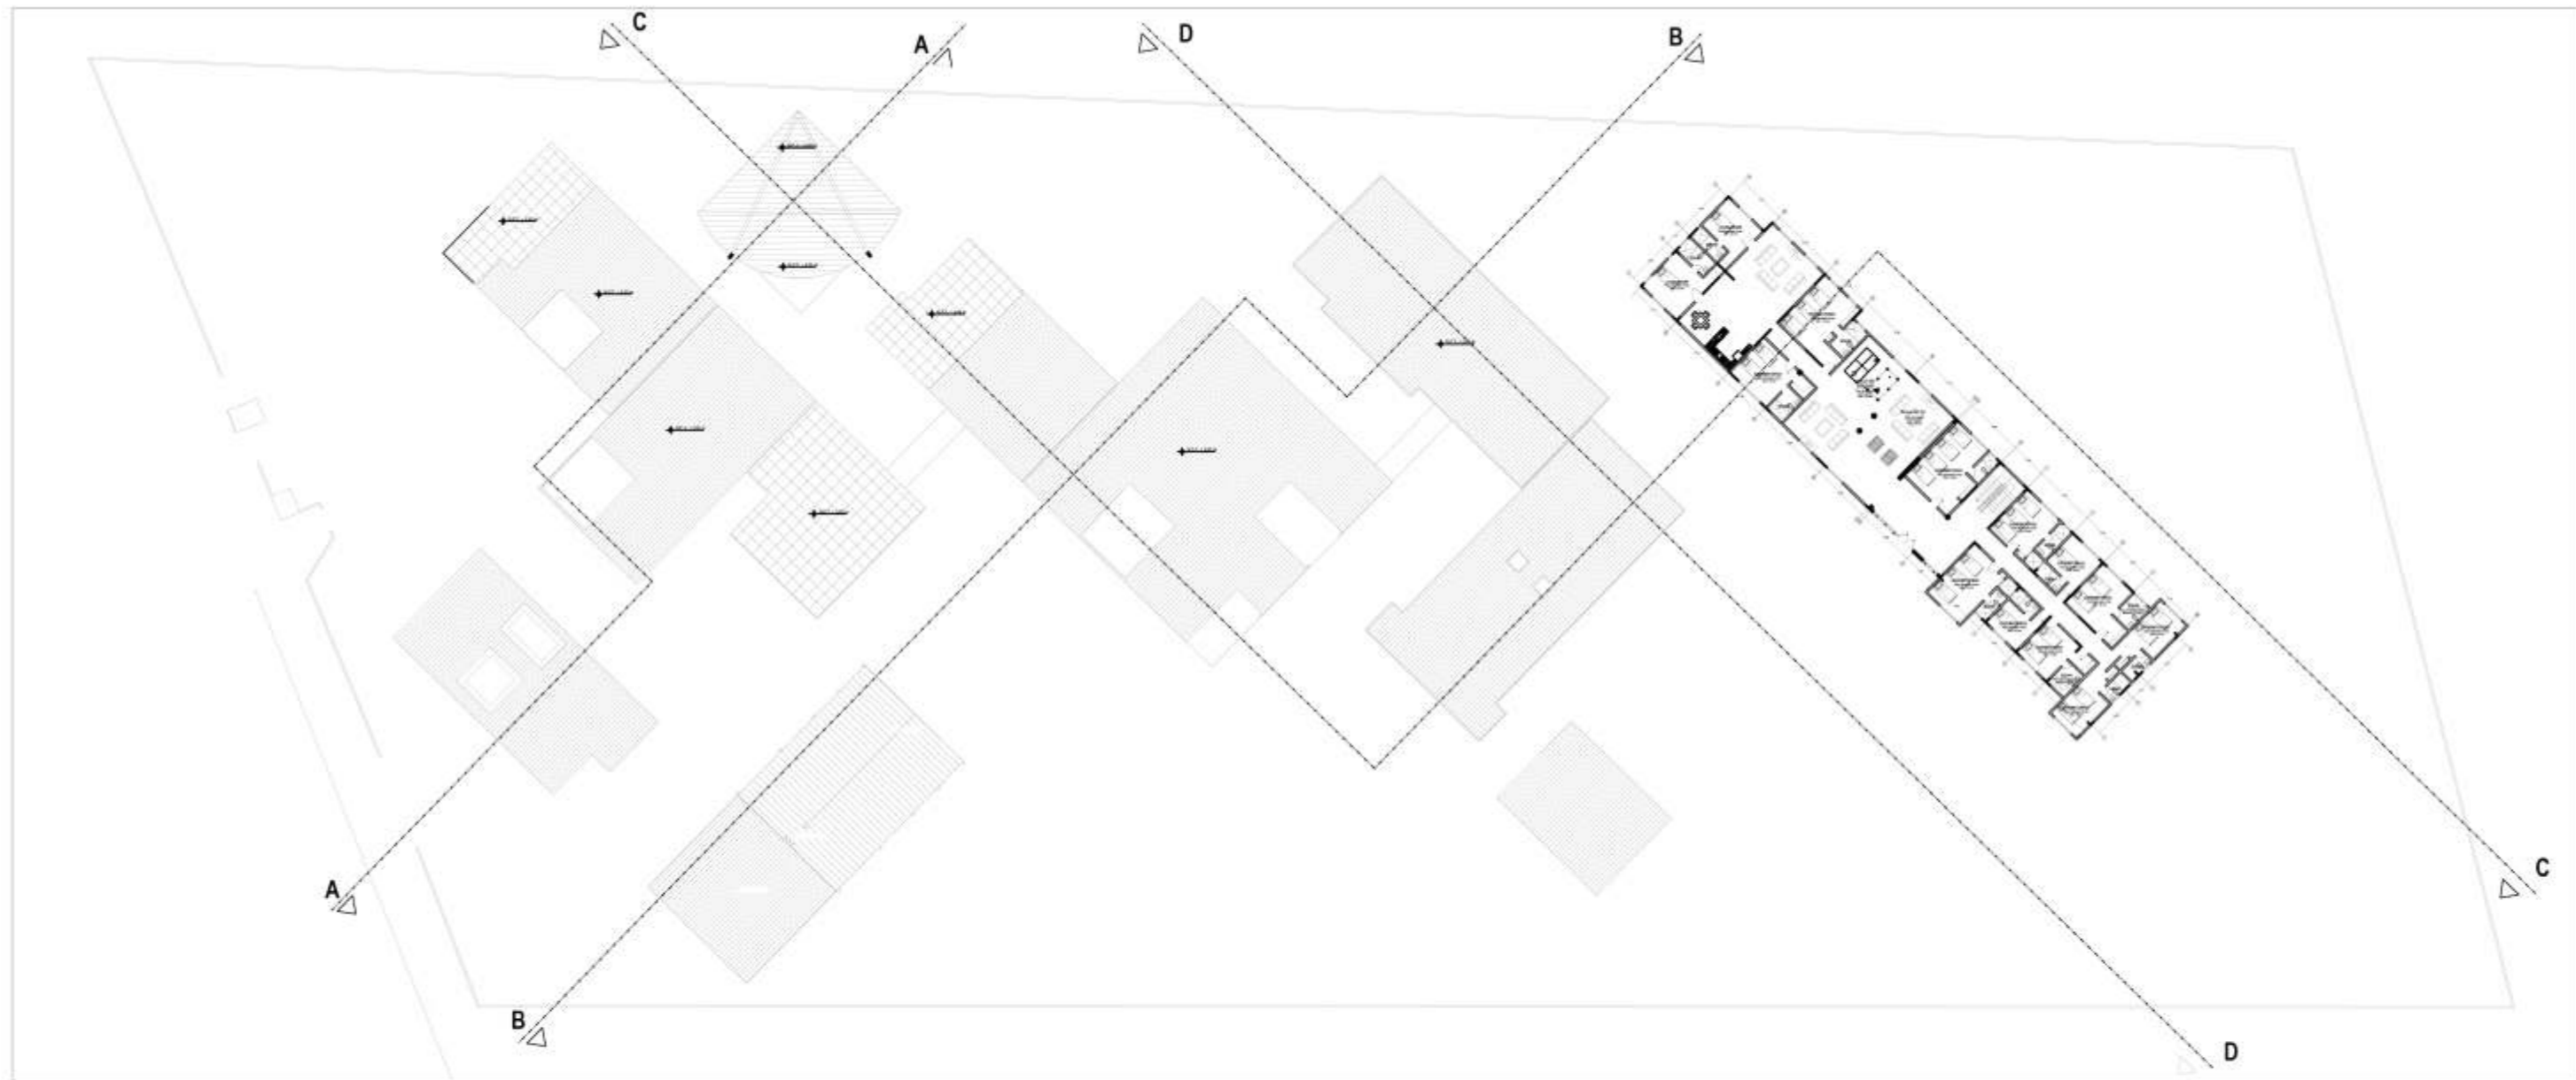

TERCER NIVEL
ESCALA 1/125

UPT
Facultad de Arquitectura y Urbanismo

PROYECTO PROPUESTA DE UN CENTRO DE REHABILITACION Y TRATAMIENTO PARA ADOLESCENTES Y JOVENES CON PROBLEMAS DE SALUD MENTAL DEBIDO AL CONSUMO DE DROGAS TACNA - 2018



UNIVERSIDAD PRIVADA DE TACNA
FACULTAD DE ARQUITECTURA Y URBANISMO

PROYECTO: PROYECTO ARQUITECTONICO "PROPUESTA DE UN CENTRO CENTRO DE REHABILITACION Y TRATAMIENTO PARA ADOLESCENTES Y JOVENES CON PROBLEMAS DE SALUD MENTAL POR EL CONSUMO DE DROGAS - TACNA 2018"

VI TALLER TUTORIAL DE TESIS

PLANO: ANTEPROYECTO - PLANO DE TERCER NIVEL

PROFESOR: DOC. ARQ. Y URB. LUIS ALBERTO CARRERA ZUÑIGA

PROFESOR: BACH. ARQ. RODRIGO GABRIEL ARENAS CENTURION

ESCALA: 1/125

FECHA: DICIEMBRE 2018

AR-03



CORTE A - A
ESCALA 1/125



CORTE B - B
ESCALA 1/125



CORTE C - C
ESCALA 1/125




CORTE D - D
ESCALA 1/125

PROYECTO PROPUESTA DE UN CENTRO DE REHABILITACION Y TRATAMIENTO PARA ADOLESCENTES Y JOVENES CON PROBLEMAS DE SALUD MENTAL DEBIDO AL CONSUMO DE DROGAS TACNA - 2018



ELEVACION FRONTAL
ESCALA 1/125

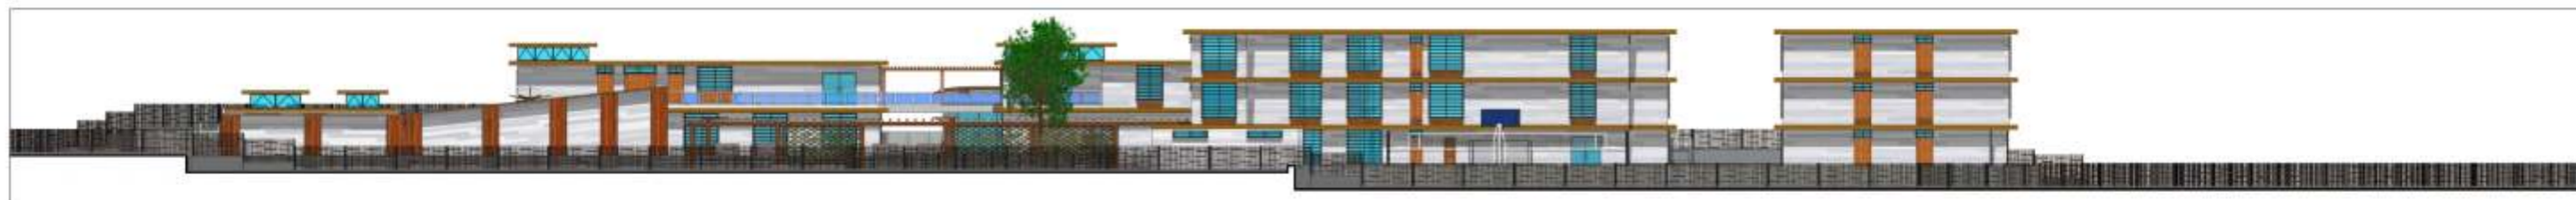

ELEVACION POSTERIOR
ESCALA 1/125



ELEVACION LATERAL IZQUIERDA
ESCALA 1/125



ELEVACION LATERAL DERECHA
ESCALA 1/125

TERCER NIVEL
ESCALA 1/125

UPT
Facultad de Arquitectura y Urbanismo

PROYECTO PROPUESTA DE UN CENTRO DE REHABILITACION Y TRATAMIENTO PARA ADOLESCENTES Y JOVENES CON PROBLEMAS DE SALUD MENTAL DEBIDO AL CONSUMO DE DROGAS TACNA - 2018



UNIVERSIDAD PRIVADA DE TACNA
FACULTAD DE ARQUITECTURA Y URBANISMO

PROYECTO ARQUITECTONICO "PROPUESTA DE UN CENTRO-CENTRO DE REHABILITACION Y TRATAMIENTO PARA ADOLESCENTES Y JOVENES CON PROBLEMAS DE SALUD MENTAL POR EL CONSUMO DE DROGAS - TACNA 2018"

VI TALLER TUTORIAL DE TESIS


PLANO: ANTEPROYECTO - ELEVACIONES

DOC. ARQ. Y URB. LUIS ALBERTO CAMERAZUELA

ESCALA: 1/125 FECHA: DICIEMBRE 2018

PROF. BACH. ARQ. RODRIGO GABRIEL ARENAS CENTURION

Nº DE LÁMINA: **AR-05**

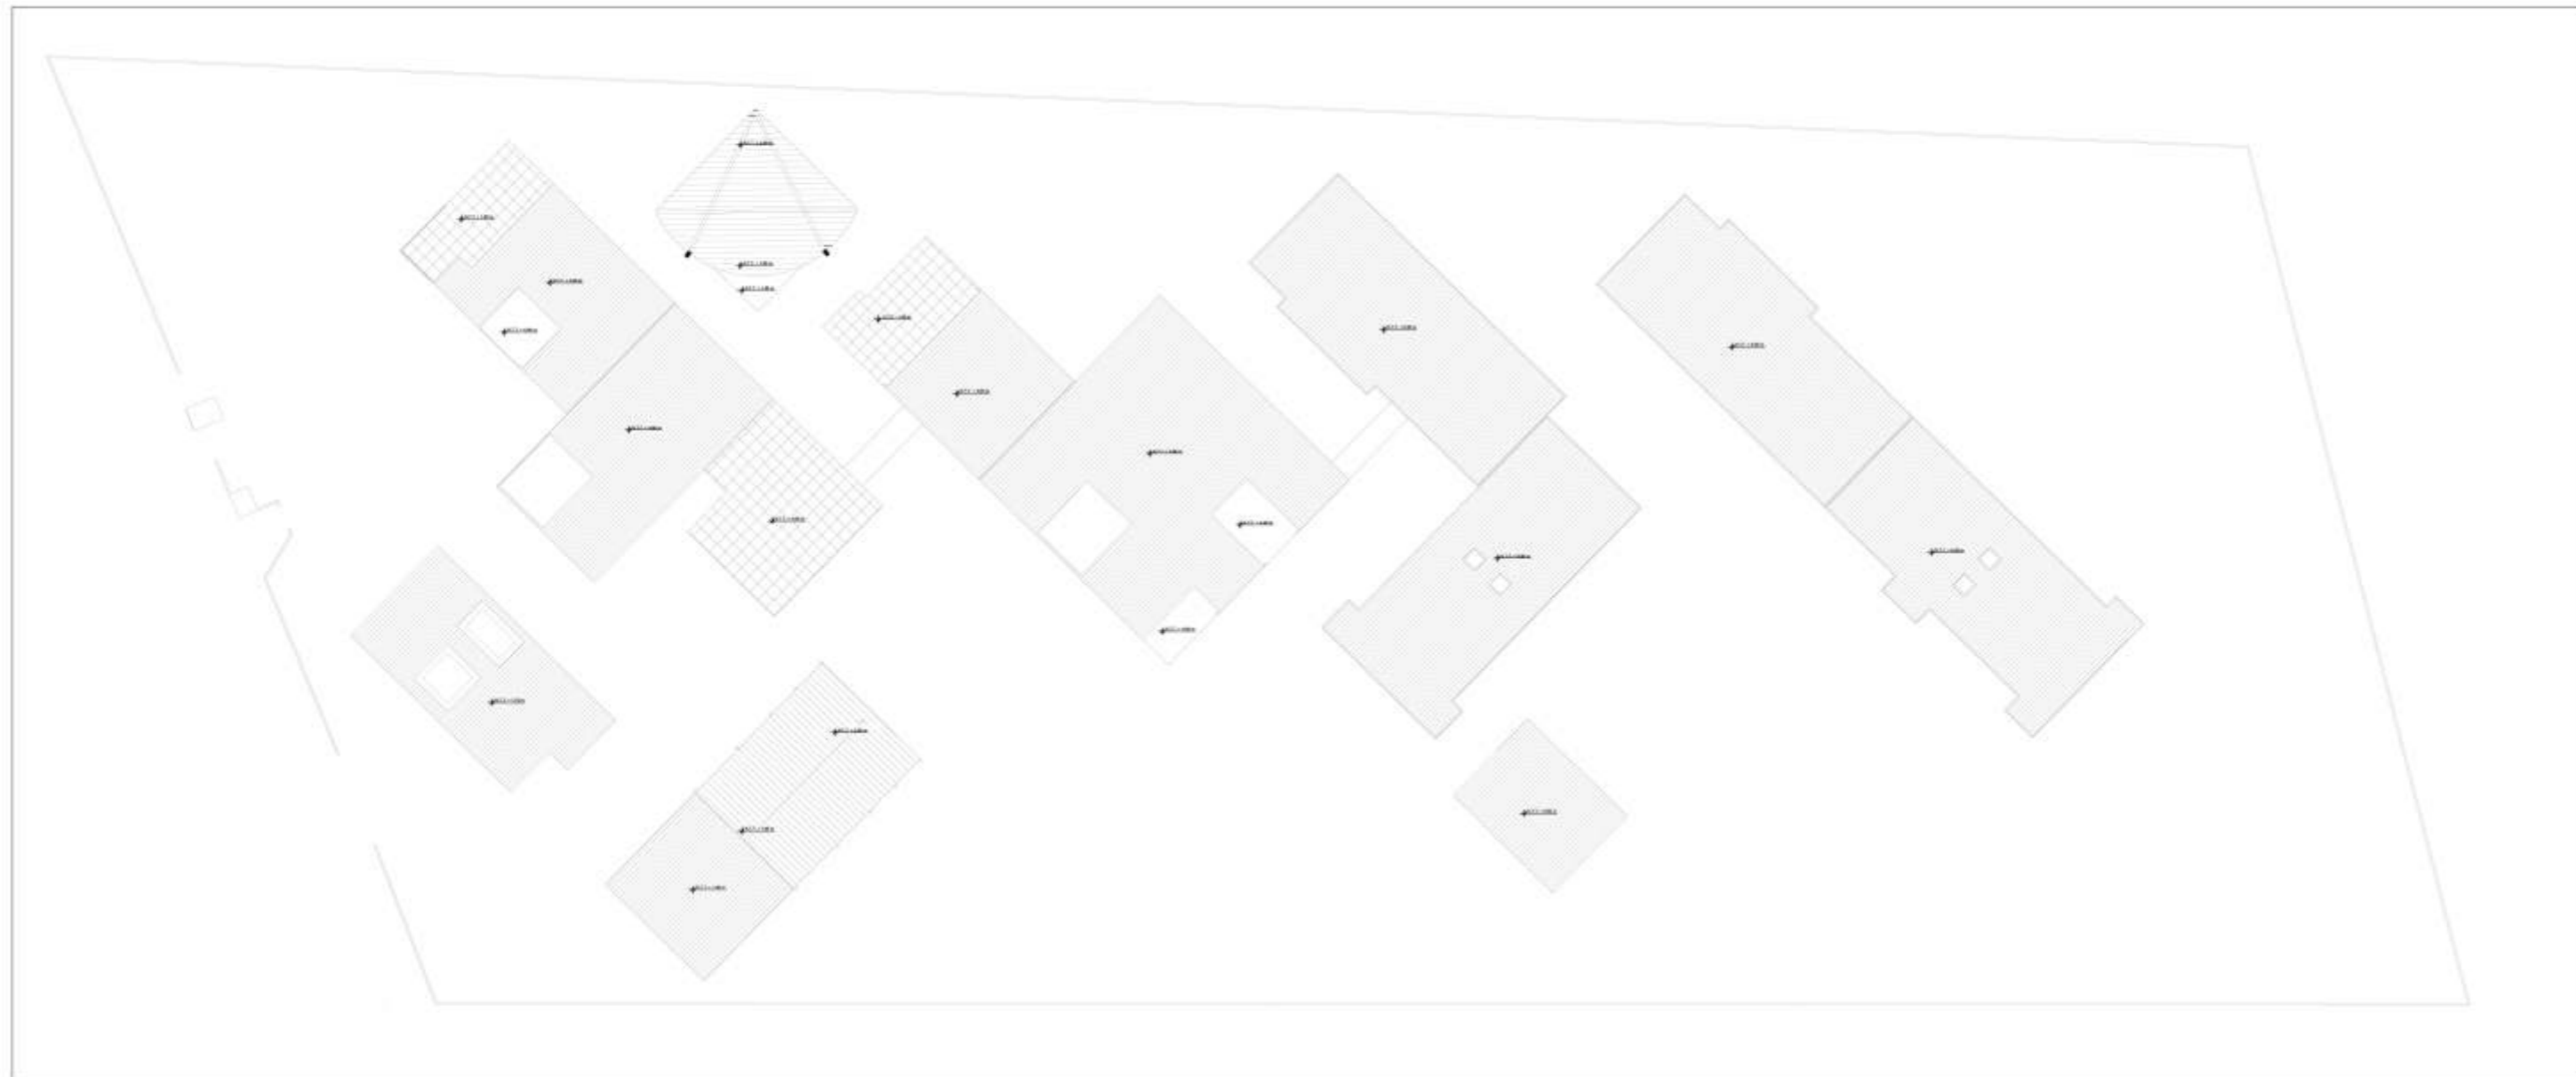

PLANIMETRÍA DE TECHOS
ESCALA 1/125

UPT
Facultad de Arquitectura y Urbanismo

PROYECTO PROPUESTA DE UN CENTRO DE REHABILITACION Y TRATAMIENTO PARA ADOLESCENTES Y JOVENES CON PROBLEMAS DE SALUD MENTAL DEBIDO AL CONSUMO DE DROGAS TACNA - 2018



UNIVERSIDAD PRIVADA DE TACNA
FACULTAD DE ARQUITECTURA Y URBANISMO

PROYECTO: PROYECTO ARQUITECTONICO PROPUESTA DE UN CENTRO CENTRO DE REHABILITACION Y TRATAMIENTO PARA ADOLESCENTES Y JOVENES CON PROBLEMAS DE SALUD MENTAL POR EL CONSUMO DE DROGAS - TACNA 2018

VI TALLER TUTORIAL DE TESIS

TIPO: ANTEPROYECTO - PLANO DE TECHOS

DOC. ARQ. Y URB. LUIS ALBERTO CABRERA JURICA

TESIS: BACH. ARQ. RODRIGO GABRIEL ARENAS CENTURION

AR-06

ESCALA: 1/125

FECHA: 22/09/2018



PLANO DE TRAZADOS
ESCALA 1/125

UPT
Facultad de Arquitectura y Urbanismo

PROYECTO PROPUESTA DE UN CENTRO DE REHABILITACION Y TRATAMIENTO PARA ADOLESCENTES Y JOVENES CON PROBLEMAS DE SALUD MENTAL DEBIDO AL CONSUMO DE DROGAS TACNA - 2018



UNIVERSIDAD PRIVADA DE TACNA
FACULTAD DE ARQUITECTURA Y URBANISMO

PROYECTO: PROYECTO ARQUITECTONICO PROPUESTA DE UN CENTRO CENTRO DE REHABILITACION Y TRATAMIENTO PARA ADOLESCENTES Y JOVENES CON PROBLEMAS DE SALUD MENTAL POR EL CONSUMO DE DROGAS - TACNA 2018

VI TALLER TUTORIAL DE TESIS

PLANO: ANTEPROYECTO - PLANO DE TRAZADOS

DOC. ARQ. Y URB. LUIS ALBERTO
CARRERA JURGA

TITULO: BACH. ARQ.
RODRIGO GABRIEL ARENAS CENTURION

AR-07

FECHA: 11/12/18

PROYECTO: OCTUBRE 2018