

ARQUITECTURA

VISTAS INTERIORES

"CENTRO DE REHABILITACION MOTRIZ"



VISTA 1



VISTA 2



VISTA 3



VISTA 4



VISTA 5

VISTAS INTERIORES

BLOQUE A 1er NIVEL



VISTA 1



VISTA 2



VISTA 3



VISTA 4



VISTA 5

VISTAS INTERIORES

BLOQUE B 1er NIVEL



VISTA 1



VISTA 2



VISTA 3



VISTA 4



VISTA 5

VISTAS INTERIORES

BLOQUE C 1er NIVEL



VISTA 1



VISTA 2



VISTA 3



VISTA 4



VISTA 5

VISTAS INTERIORES

BLOQUE D 1er NIVEL

	UNIVERSIDAD PRIVADA DE TACNA FACULTAD DE ARQUITECTURA Y URBANISMO CARRERA PROFESIONAL DE ARQUITECTURA		
	TÍTULO: "CENTRO DE REHABILITACIÓN PARA PERSONAS CON DISCAPACIDAD MOTORA - TACNA - PERU"	CÓDIGO:	
PROYECTO: CENTRO DE REHABILITACIÓN PARA PERSONAS CON DISCAPACIDAD MOTORA	AR - 26		
UBICACIÓN: CALLE SANTA ROSA	PLANO: VISTAS INTERIORES ESCALA: S/E		
ARQUITECTO: TANIA ROSA CANCINO TAPIA	ASISTENTE: ARQ. JUAN CARLOS SANTOS DUARTE	FECHA: ABRIL 2017	



VISTA 1



VISTA 2



VISTA 3



VISTA 4



VISTA 5

VISTAS INTERIORES

BLOQUE D 2do NIVEL



VISTA 1



VISTA 2



VISTA 3



VISTA 4



VISTA 5

VISTAS INTERIORES

BLOQUE E 1to NIVEL



VISTA 1



VISTA 2



VISTA 3



VISTA 4



VISTA 5

VISTAS INTERIORES

BLOQUE E 2do NIVEL

ARQUITECTURA

VISTAS EXTERIORES

"CENTRO DE REHABILITACION MOTRIZ"



VISTA 1



VISTA 2



VISTA 3



VISTA 4

VISTAS EXTERIORES

PLAZA CENTRAL



VISTA 1



VISTA 2



VISTA 3



VISTA 4

VISTAS EXTERIORES

EXPANSION DE TERAPIAS 01



VISTA 1



VISTA 2



VISTA 3



VISTA 4

VISTAS EXTERIORES

EXPANSION DE TERAPIAS 02



VISTA 1



VISTA 2



VISTA 3



VISTA 4

VISTAS EXTERIORES

AREA DE JUEGOS INFANTILES



ESQUEMA DE UBICACION

ESCALA 1:500

BLOQUES

- ZONAS
- Zona 1
 - Zona 2
 - Zona 3
 - Zona 4

- Plaza Central
- Expansión de Terapias 01
- Expansión de terapias 02
- Juegos Infantiles



UNIVERSIDAD PRIVADA DE TACNA
FACULTAD DE ARQUITECTURA Y URBANISMO
CARRERA PROFESIONAL DE ARQUITECTURA

TÍTULO: "CENTRO DE TERAPIA Y REHABILITACION PARA PERSONAS CON DISCAPACIDAD MOTORA - TACNA - PERU"

PROYECTO: CENTRO DE REHABILITACION PARA PERSONAS CON DISCAPACIDAD MOTORA

UBICACION: CALLE SANTA ROSA

AR - 28

PLANO: VISTAS EXTERIORES ESCALA: S/E

ACADULOS: TANIA ROSA CANCINO TAPIA ASISOR: ARQ. JUAN CARLOS SANTOS DUARTE

FECHA: ABRIL 2017

ARQUITECTURA

VISTAS EXTERIORES

"CENTRO DE REHABILITACION MOTRIZ"




VISTA 1



VISTA 2



VISTA 3

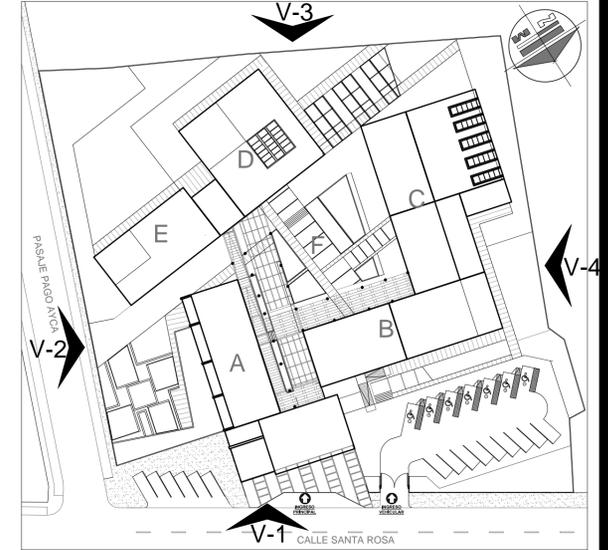

ESQUEMA DE UBICACION
ESCALA 1:500

BLOQUES	1er NIVEL	2do NIVEL
Bloque A	Zona de Recepción y Consultorios	-
Bloque B	Zona de Servicios Complementarios	-
Bloque C	Zona de Rehabilitación y Servicios Generales	-
Bloque D	Zona de Rehabilitación	Zona de Rehabilitación
Bloque E	Zona de Rehabilitación	Zona Administrativa
Bloque F	Plaza Central	-



VISTA 1



VISTA 2



VISTA 4



VISTA 1



VISTA 3



VISTA 4

VISTAS GENERALES DEL PROYECTO



VISTA



VISTA



VISTA

VISTAS DESDE LA PLAZA

	UNIVERSIDAD PRIVADA DE TACNA FACULTAD DE ARQUITECTURA Y URBANISMO CARRERA PROFESIONAL DE ARQUITECTURA		
	TÍTULO: "CENTRO DE TERAPIA Y REHABILITACION PARA PERSONAS CON DISCAPACIDAD MOTORA - TACNA - PERU"	CÓDIGO:	
PROYECTO: CENTRO DE REHABILITACION PARA PERSONAS CON DISCAPACIDAD MOTORA	AR - 29		
UBICACION: CALLE SANTA ROSA	PLANO: VISTAS EXTERIORES		
ESCALA:	S/E		
ARQUITECTO: TANIA ROSA CANCINO TAPIA	ASISTENTE: ARQ. JUAN CARLOS SANTOS DUARTE	FECHA:	ABRIL 2017