


BLOQUE 01-ELEVACIÓN FRONTAL

ESCALA 1/75


DISEÑO DE LA INFRAESTRUCTURA EDUCATIVA EN LA I.E. FEDERICO BARRETO

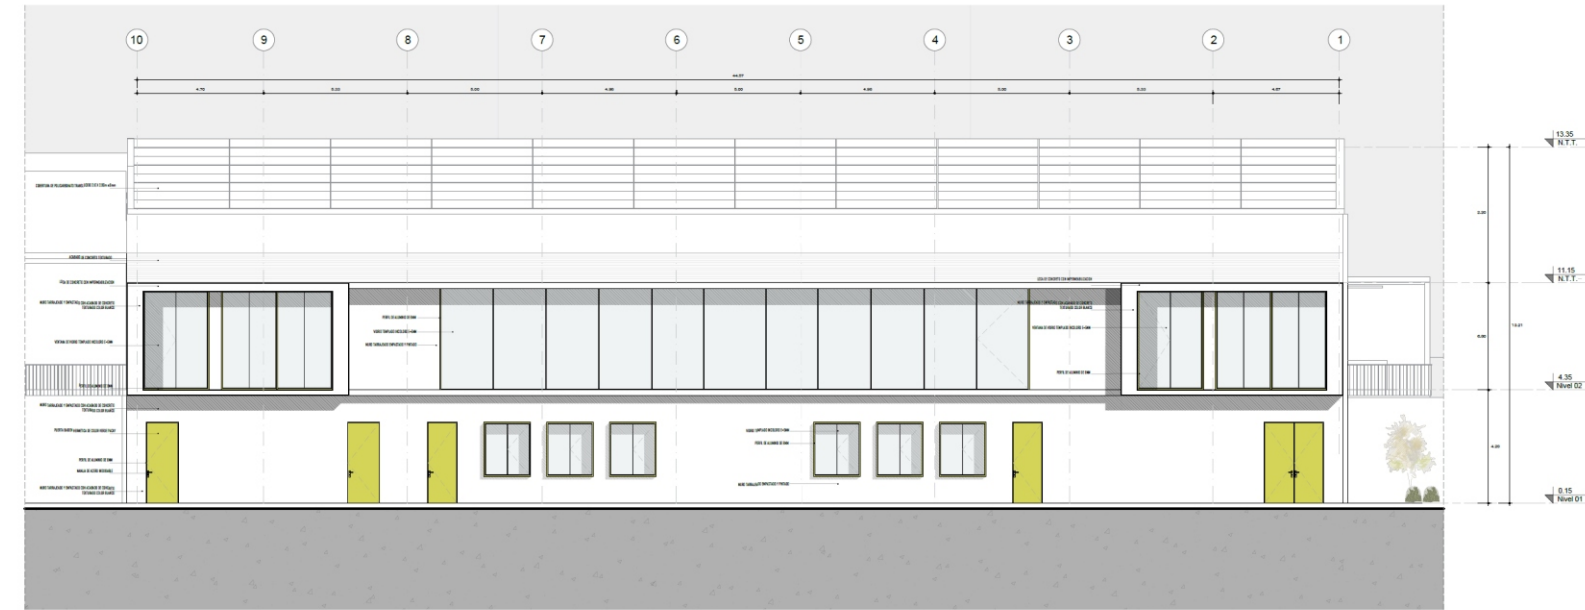

BLOQUE 01-ELEVACIÓN POSTERIOR

ESCALA 1/75


DISEÑO DE LA INFRAESTRUCTURA EDUCATIVA EN LA I.E. FEDERICO BARRETO

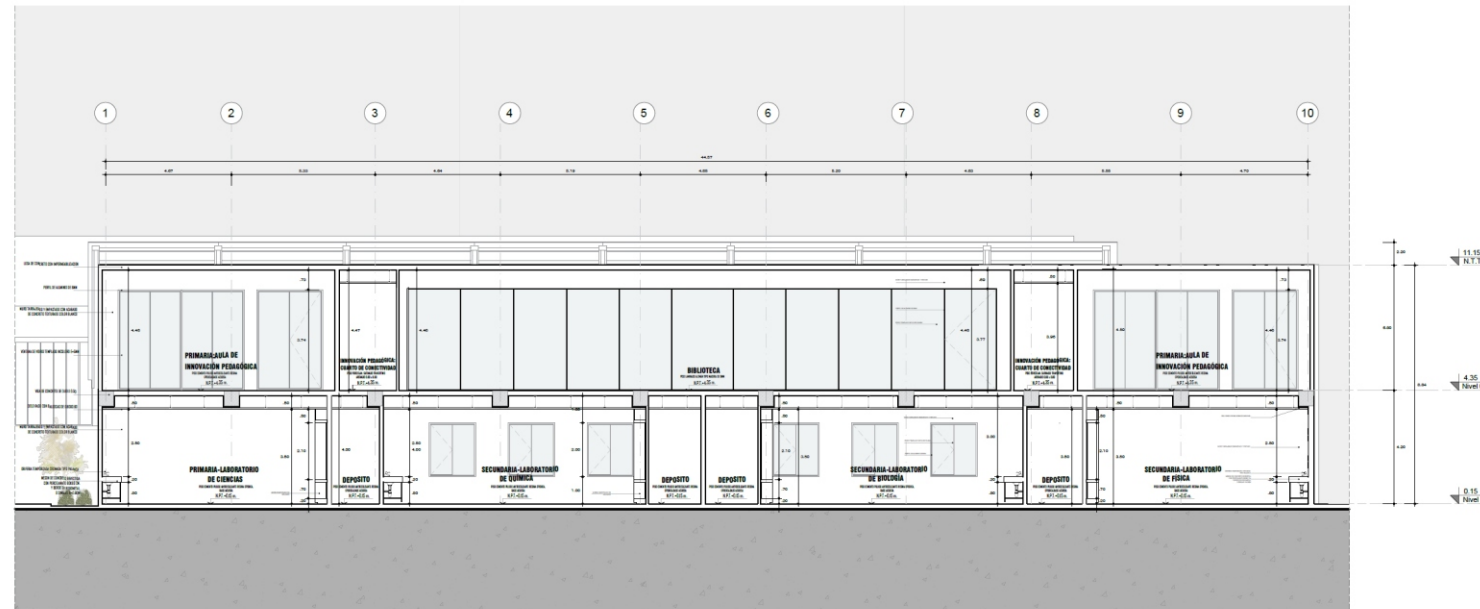

BLOQUE 01-CORTE LONGITUDINAL A-A

ESCALA 1/75

DISEÑO DE LA INFRAESTRUCTURA EDUCATIVA EN LA I.E. FEDERICO BARRETO

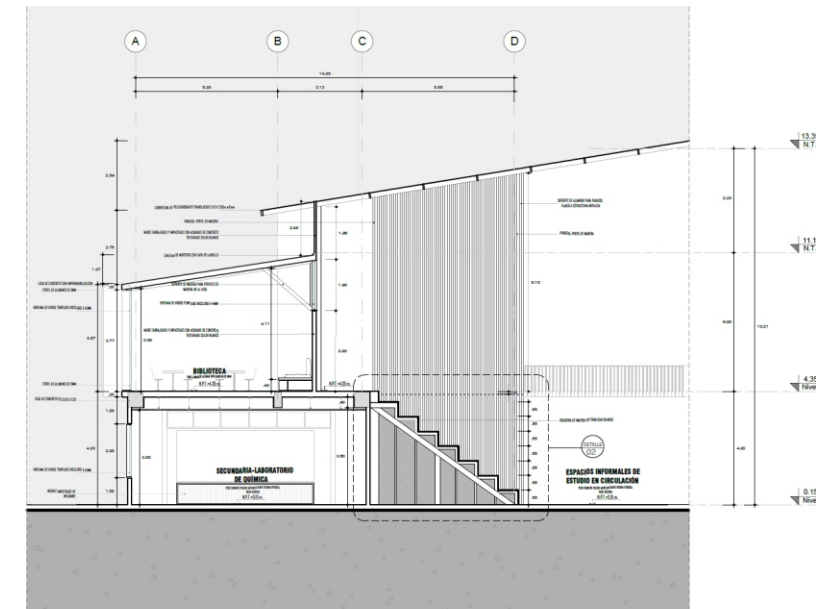

BLOQUE 01-CORTE TRANSVERSAL B-B

ESCALA 1/75

DISEÑO DE LA INFRAESTRUCTURA EDUCATIVA EN LA I.E. FEDERICO BARRETO