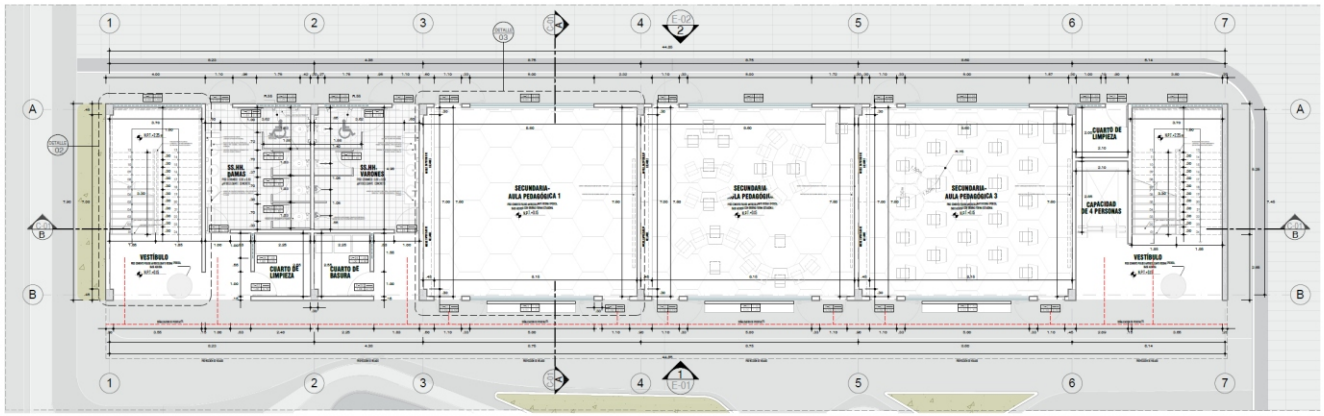

BLOQUE 02-PLANTA DEL PRIMER NIVEL

ESCALA 1/75

DISEÑO DE LA INFRAESTRUCTURA EDUCATIVA EN LA I.E. FEDERICO BARRETO

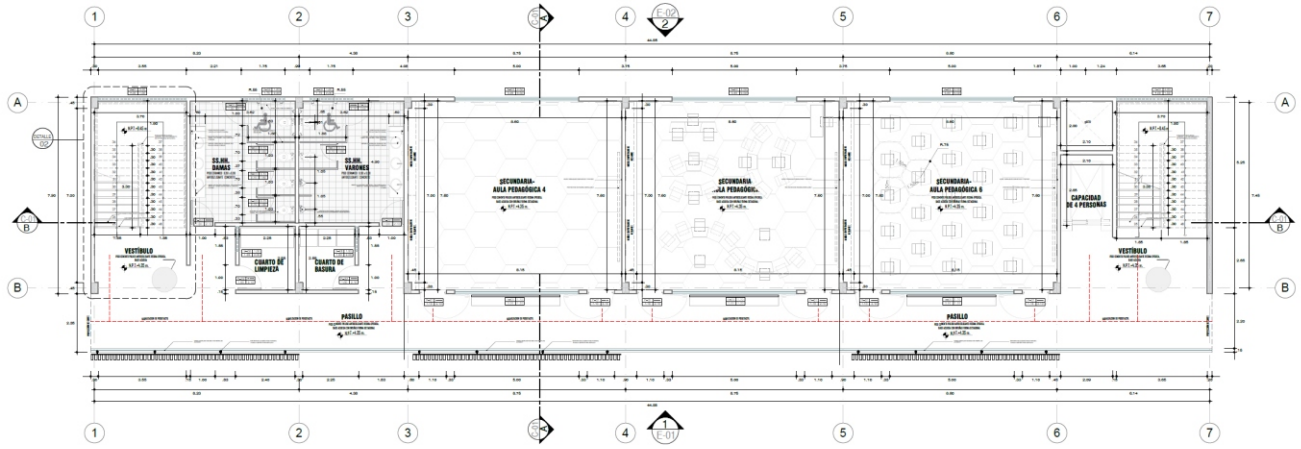

BLOQUE 02-PLANTA DEL SEGUNDO NIVEL

ESCALA 1/75

DISEÑO DE LA INFRAESTRUCTURA EDUCATIVA EN LA I.E. FEDERICO BARRETO

PLANO CLAVE

CENTRO MULTIFUNCIONAL

CUADRO DE ACABADOS

CENTRO MULTIFUNCIONAL

CUADRO DE ACABADOS

PARTIDAS / ACABADOS	PISOS	MUROS Y COLUMNAS	ZOCALOS Y CONTRAZOCALOS	C./RASO	CARPINTERIA MET.	CARPINTERIA MAD.	CARPINTERIA CRISTAL	PINTURA
PRIMER NIVEL								
VESTÍBULO	●	●		●	●		●	●
SS.HH. VARONES	●	●		●	●		●	●
SS.HH. DAMAS	●	●		●	●		●	●
CUARTO DE LIMPIEZA	●	●		●	●		●	●
CUARTO DE BASURA	●	●		●	●		●	●
S/ AULA PEDAGÓGICA 1	●	●		●	●		●	●
S/ AULA PEDAGÓGICA 2	●	●		●	●		●	●
S/ AULA PEDAGÓGICA 3	●	●		●	●		●	●
SEGUNDO NIVEL								
VESTÍBULO	●	●		●	●		●	●
SS.HH. VARONES	●	●		●	●		●	●
SS.HH. DAMAS	●	●		●	●		●	●
CUARTO DE LIMPIEZA	●	●		●	●		●	●
CUARTO DE BASURA	●	●		●	●		●	●
S/ AULA PEDAGÓGICA 1	●	●		●	●		●	●
S/ AULA PEDAGÓGICA 2	●	●		●	●		●	●
S/ AULA PEDAGÓGICA 3	●	●		●	●		●	●
TERCER NIVEL								
VESTÍBULO	●	●		●	●		●	●
SS.HH. VARONES	●	●		●	●		●	●
SS.HH. DAMAS	●	●		●	●		●	●
CUARTO DE LIMPIEZA	●	●		●	●		●	●
CUARTO DE BASURA	●	●		●	●		●	●
S/ AULA PEDAGÓGICA 1	●	●		●	●		●	●
S/ AULA PEDAGÓGICA 2	●	●		●	●		●	●
S/ AULA PEDAGÓGICA 3	●	●		●	●		●	●

CUADRO DE VANOS

CENTRO MULTIFUNCIONAL

CUADRO DE VANOS – VENTANAS

CODIGO	ANCHO	ALTURA	CANTIDAD	ALFEIZER	CARACTERISTICAS
V-1	4.00	1.50	01	1.50	Ventana tipo sistema vidrio templado polarizado 6mm
V-2	1.75	1.20	06	2.00	Ventana tipo sistema vidrio templado polarizado 6mm
V-3	5.00	2.50	02	0.50	Ventana tipo sistema vidrio templado polarizado 6mm
V-4	1.00	1.00	01	2.00	Ventana tipo sistema vidrio templado polarizado 6mm
V-5	5.00	1.70	01	1.30	Ventana tipo sistema vidrio templado polarizado 6mm
V-6	1.00	1.00	01	2.00	Ventana tipo sistema vidrio templado polarizado 6mm

CUADRO DE VANOS – PUERTAS

CODIGO	ANCHO	ALTURA	CANTIDAD	ALFEIZER	CARACTERISTICAS
P-1	1.10	2.10	33	—	Puerta hermética batiente
P-2	1.00	2.10	18	—	Puerta hermética batiente
P-3	0.70	1.80	12	0.15	Puerta de madera contraplacada
P-4	0.80	2.10	01	—	Puerta de madera contraplacada

UNIVERSIDAD PRIVADA DE TACNA
FACULTAD DE ARQUITECTURA Y URBANISMO

PROYECTO: "ESTRATEGIAS DE LA NEUROARQUITECTURA APLICADAS AL DISEÑO DE LA INFRAESTRUCTURA EDUCATIVA EN LA I.E. FEDERICO BARRETO EN EL DISTRITO DE POCOLLAY, 2022"

CURSO: TALLER DE ASESORIA PSICOLOGICA PARA EL DESARROLLO DE TESIS DE INVESTIGACIÓN EN ARQUITECTURA - MODALIDAD NO PRESENCIAL

PLANO: BLOQUE 02 - PLANTA DE DISTRIBUCIÓN DEL PRIMER Y SEGUNDO NIVEL

ASESOR: ARQ. RAÚL GAMBETTA MONTALVO

TESISTA: BACH. ARQ. DIANA BELÉN PACCO RIOJAS

FECHA: OCTUBRE 2022

ESCALA: 1/75

N° de LAMINA: AR-12

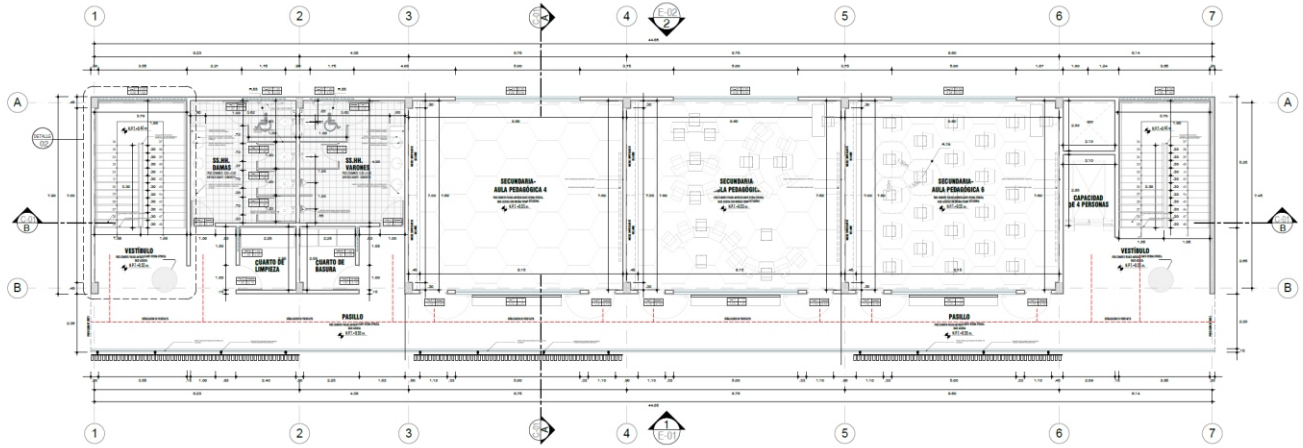

BLOQUE 02-PLANTA DEL TERCER NIVEL

ESCALA 1/75

DISEÑO DE LA INFRAESTRUCTURA EDUCATIVA EN LA I.E. FEDERICO BARRETO

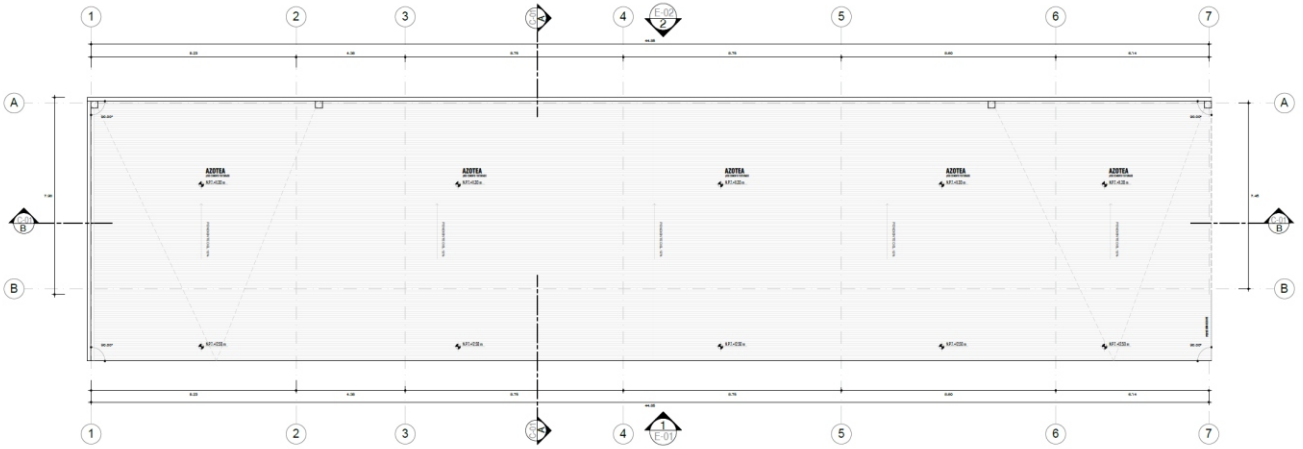

BLOQUE 02-PLANTA DE TECHO

ESCALA 1/75

DISEÑO DE LA INFRAESTRUCTURA EDUCATIVA EN LA I.E. FEDERICO BARRETO

PLANO CLAVE

CENTRO MULTIFUNCIONAL

CUADRO DE ACABADOS

CENTRO MULTIFUNCIONAL

CUADRO DE ACABADOS

PARTIDAS / ACABADOS	PISOS	MUROS Y COLUMNAS	ZOCALO Y CONTRAZOCALO	CIELORASO	CARPINTERIA METAL	CARPINTERIA MADERA	CARPINTERIA CRISTAL	PINTURA
PRIMER NIVEL								
VESTÍBULO	●	●		●	●		●	●
SS.HH. VARONES	●	●		●	●		●	●
SS.HH. DAMAS	●	●		●	●		●	●
CUARTO DE LIMPIEZA	●	●		●	●		●	●
CUARTO DE BASURA	●	●		●	●		●	●
S- AULA PEDAGÓGICA 1	●	●		●	●		●	●
S- AULA PEDAGÓGICA 2	●	●		●	●		●	●
S- AULA PEDAGÓGICA 3	●	●		●	●		●	●
SEGUNDO NIVEL								
VESTÍBULO	●	●		●	●		●	●
SS.HH. VARONES	●	●		●	●		●	●
SS.HH. DAMAS	●	●		●	●		●	●
CUARTO DE LIMPIEZA	●	●		●	●		●	●
CUARTO DE BASURA	●	●		●	●		●	●
S- AULA PEDAGÓGICA 1	●	●		●	●		●	●
S- AULA PEDAGÓGICA 2	●	●		●	●		●	●
S- AULA PEDAGÓGICA 3	●	●		●	●		●	●
TERCER NIVEL								
VESTÍBULO	●	●		●	●		●	●
SS.HH. VARONES	●	●		●	●		●	●
SS.HH. DAMAS	●	●		●	●		●	●
CUARTO DE LIMPIEZA	●	●		●	●		●	●
CUARTO DE BASURA	●	●		●	●		●	●
S- AULA PEDAGÓGICA 1	●	●		●	●		●	●
S- AULA PEDAGÓGICA 2	●	●		●	●		●	●
S- AULA PEDAGÓGICA 3	●	●		●	●		●	●

CUADRO DE VANOS

CENTRO MULTIFUNCIONAL

CUADRO DE VANOS – VENTANAS

CODIGO	ANCHO	ALTURA	CANTIDAD	ALFEIZER	CARACTERISTICAS
V-1	4.00	1.50	01	1.50	Ventana tipo sistema vidrio templado polarizado 6mm
V-2	1.75	1.20	06	2.00	Ventana tipo sistema vidrio templado polarizado 6mm
V-3	5.00	2.50	02	0.50	Ventana tipo sistema vidrio templado polarizado 6mm
V-4	1.00	1.80	01	2.00	Ventana tipo sistema vidrio templado polarizado 6mm
V-5	5.00	1.70	01	1.30	Ventana tipo sistema vidrio templado polarizado 6mm
V-6	1.00	1.80	01	2.00	Ventana tipo sistema vidrio templado polarizado 6mm

CUADRO DE VANOS – PUERTAS

CODIGO	ANCHO	ALTURA	CANTIDAD	ALFEIZER	CARACTERISTICAS
P-1	1.10	2.10	33	—	Puerta hermética batiente
P-2	1.00	2.10	18	—	Puerta hermética batiente
P-3	0.70	1.80	12	0.15	Puerta de madera contraplacado
P-4	0.90	2.10	01	—	Puerta de madera contraplacado

UNIVERSIDAD PRIVADA DE TACNA
FACULTAD DE ARQUITECTURA Y URBANISMO

PROYECTO: "ESTRATEGIAS DE LA NEUROARQUITECTURA APLICADAS AL DISEÑO DE LA INFRAESTRUCTURA EDUCATIVA EN LA I.E. FEDERICO BARRETO EN EL DISTRITO DE POCOLLAY, 2022"

CURSO: I TALLER DE ASESORÍA PERSONALIZADA PARA EL DESARROLLO DE TESIS DE INVESTIGACIÓN EN ARQUITECTURA - MODALIDAD NO PRESENCIAL

PLANO: BLOQUE 02 - PLANTA DE DISTRIBUCIÓN DEL TERCER NIVEL Y PLANO DE TECHO

ASESOR: ARQ. RAÚL GAMBETTA MONTALVO

TESISTA: BACH. ARQ. DIANA BELÉN PACCO RIVERA

ESCALA: 1/75 FECHA: OCTUBRE 2022

LÁMINA: AR-13