



CORTE LONGITUDINAL : A - A

ZONA DE REHABILITACIÓN ESC:1/50

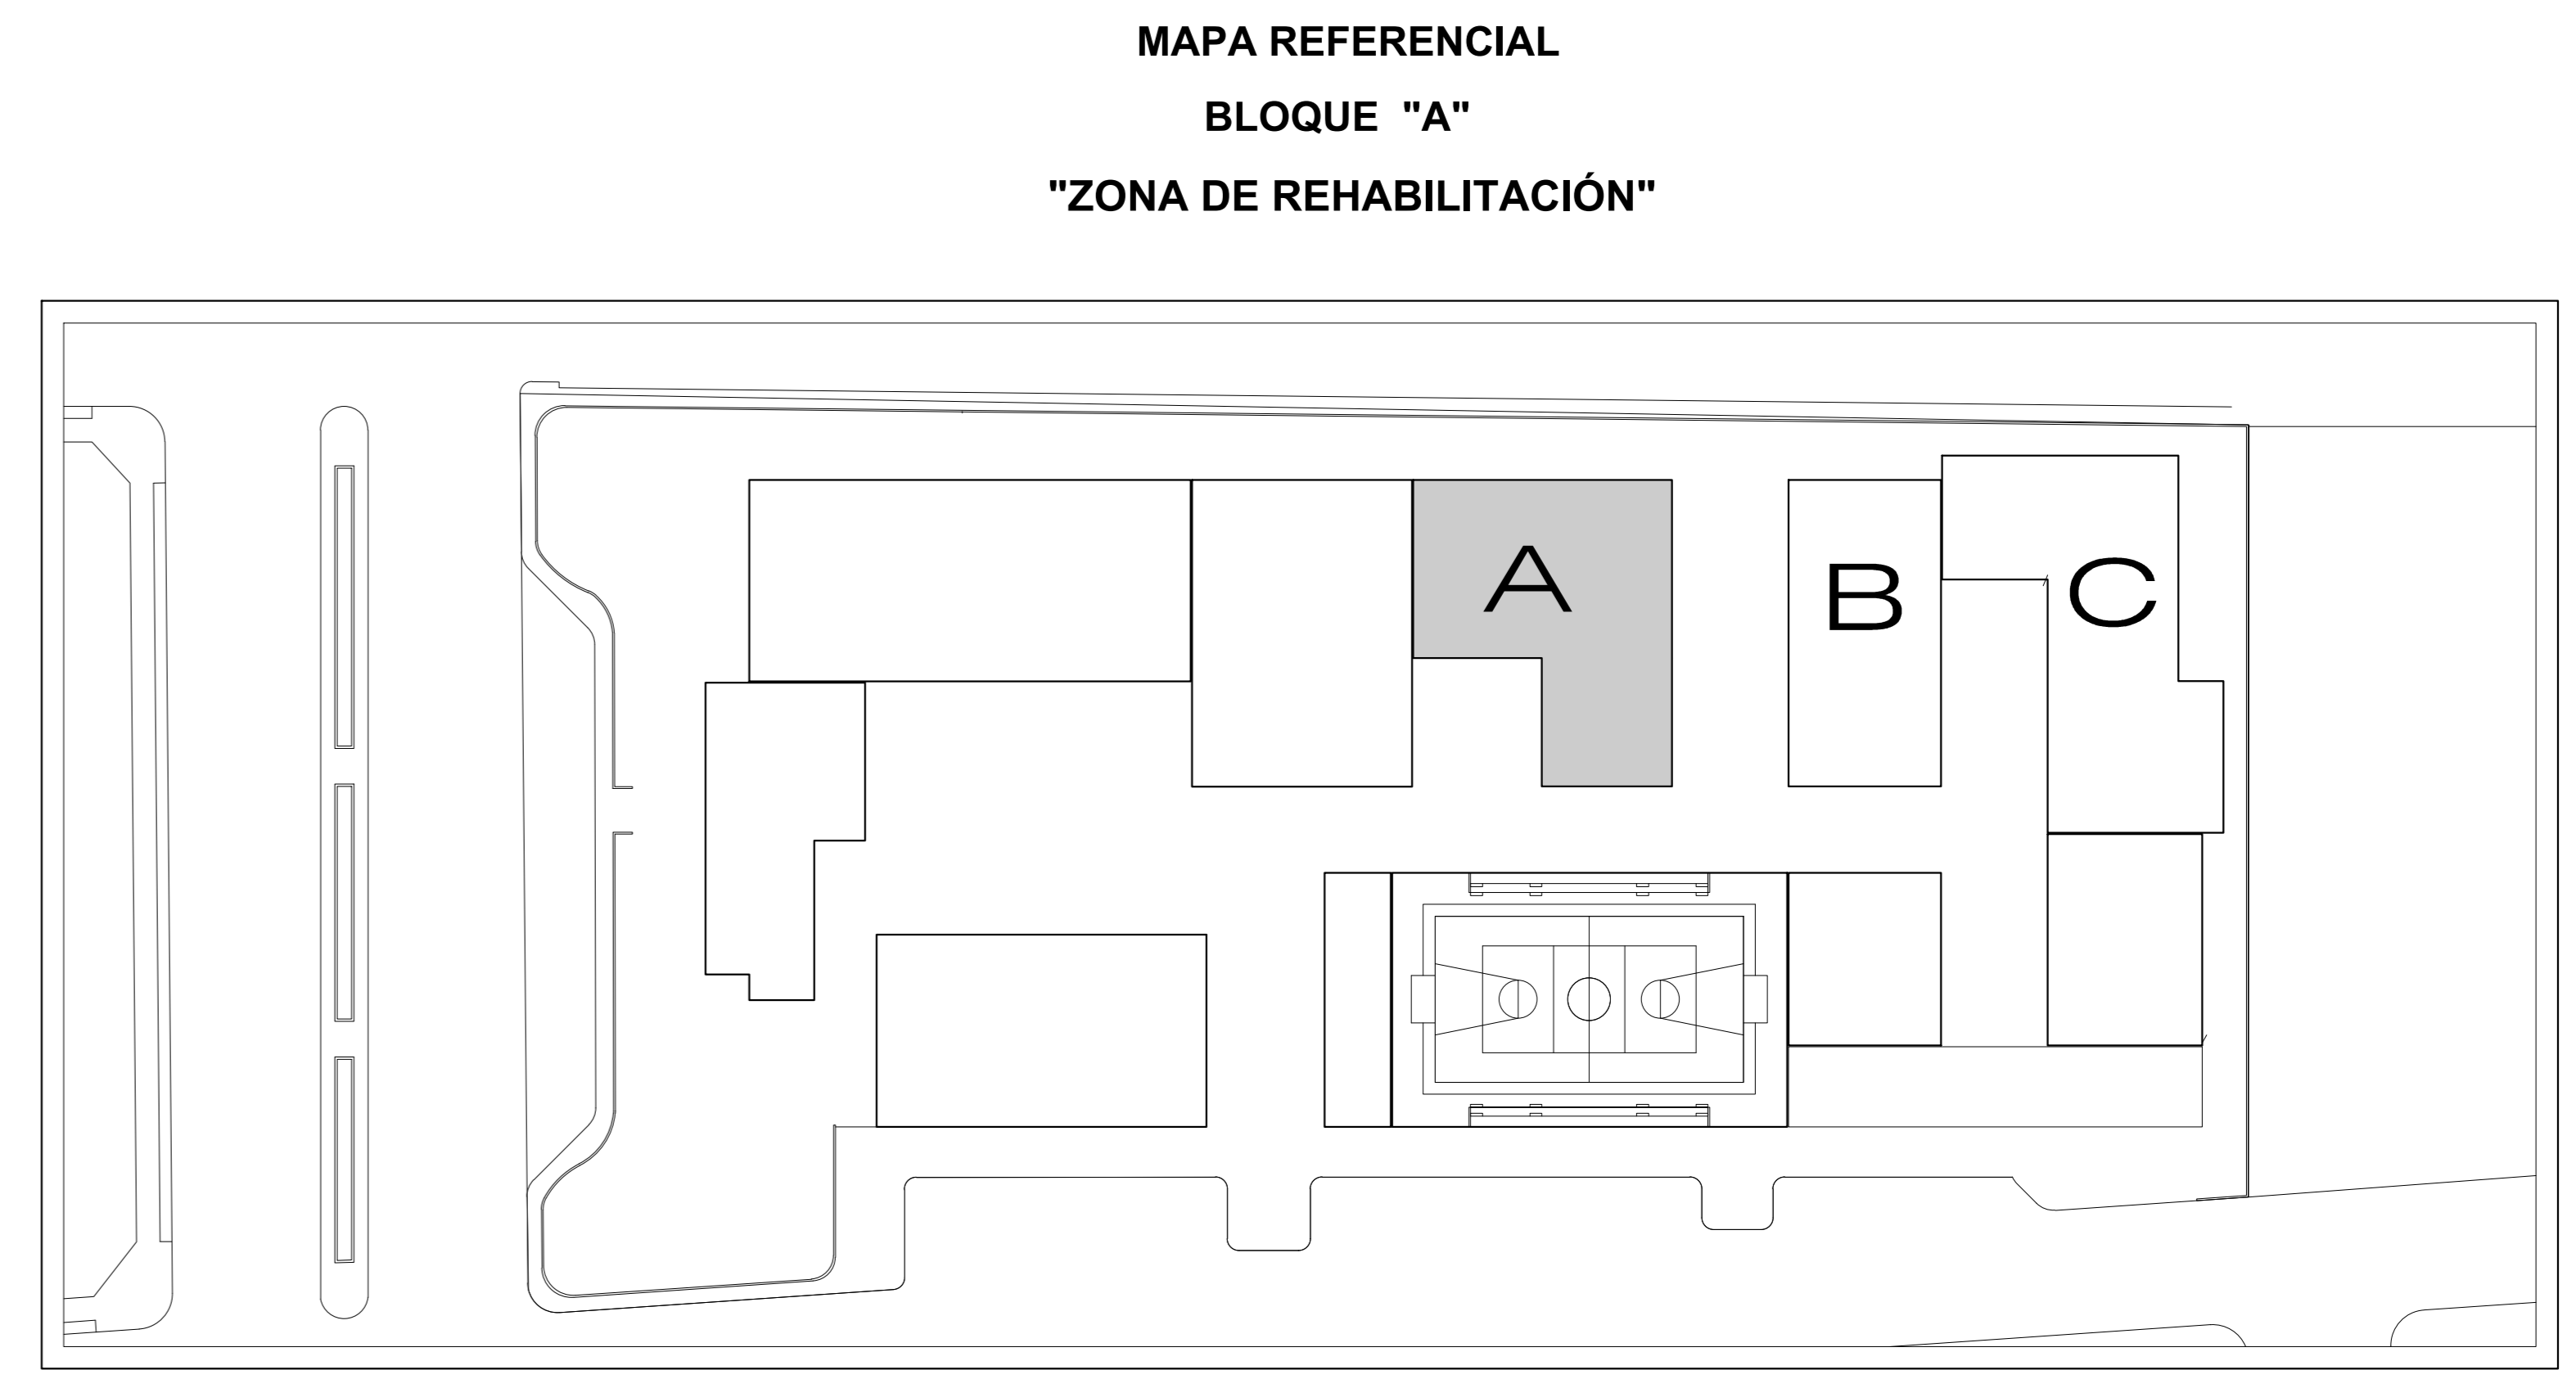


MAPA REFERENCIAL
BLOQUE "A"
"ZONA DE REHABILITACIÓN"

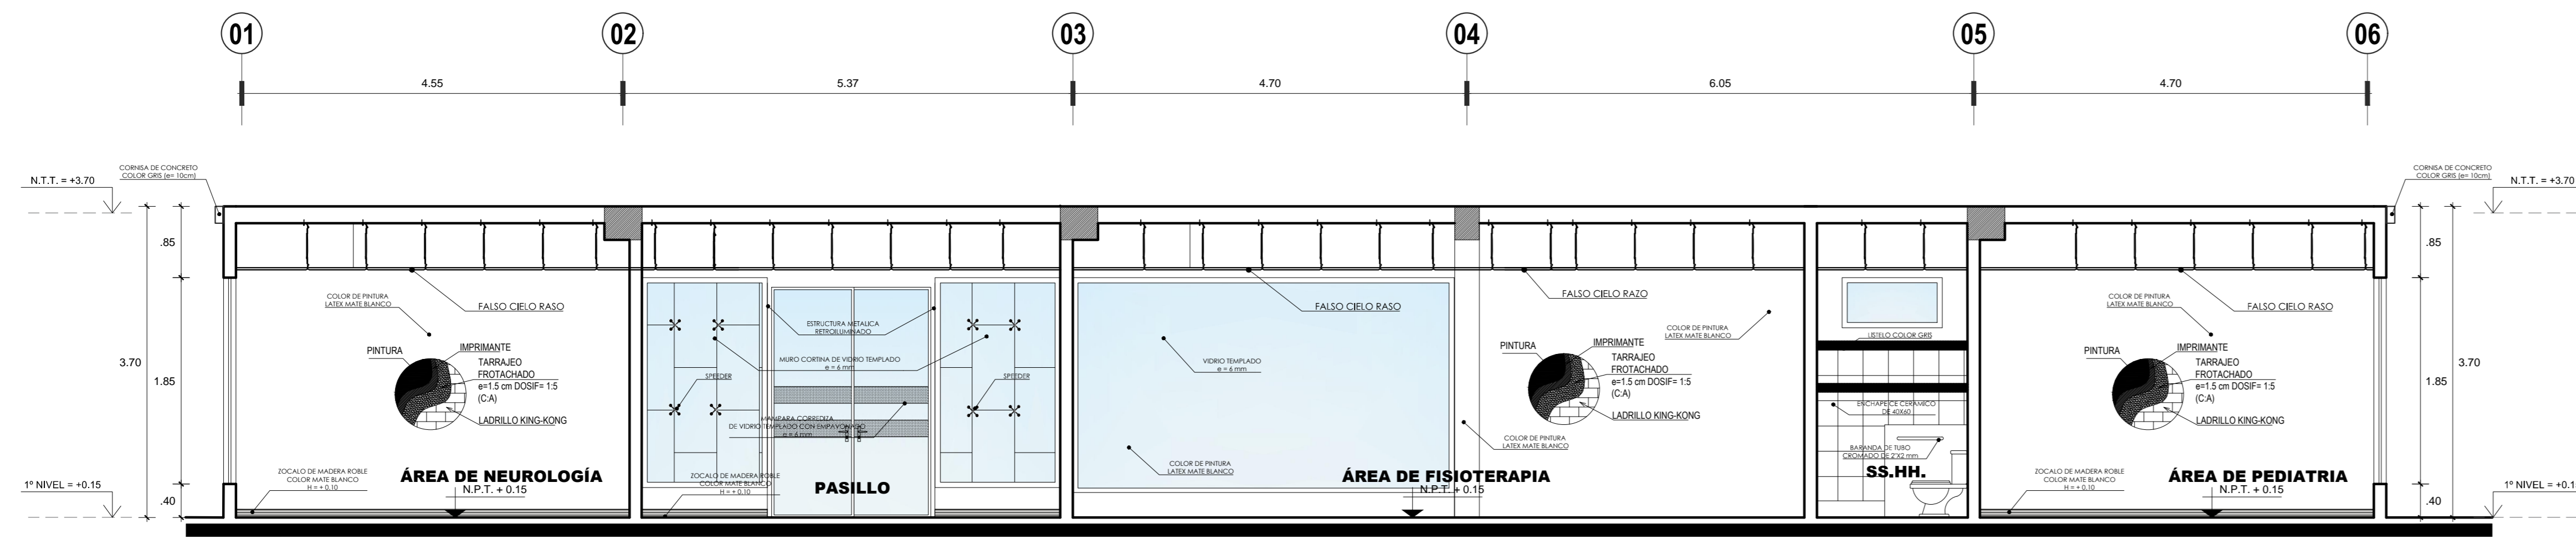


CORTE TRANSVERSAL : B - B

ZONA DE REHABILITACIÓN ESC:1/50

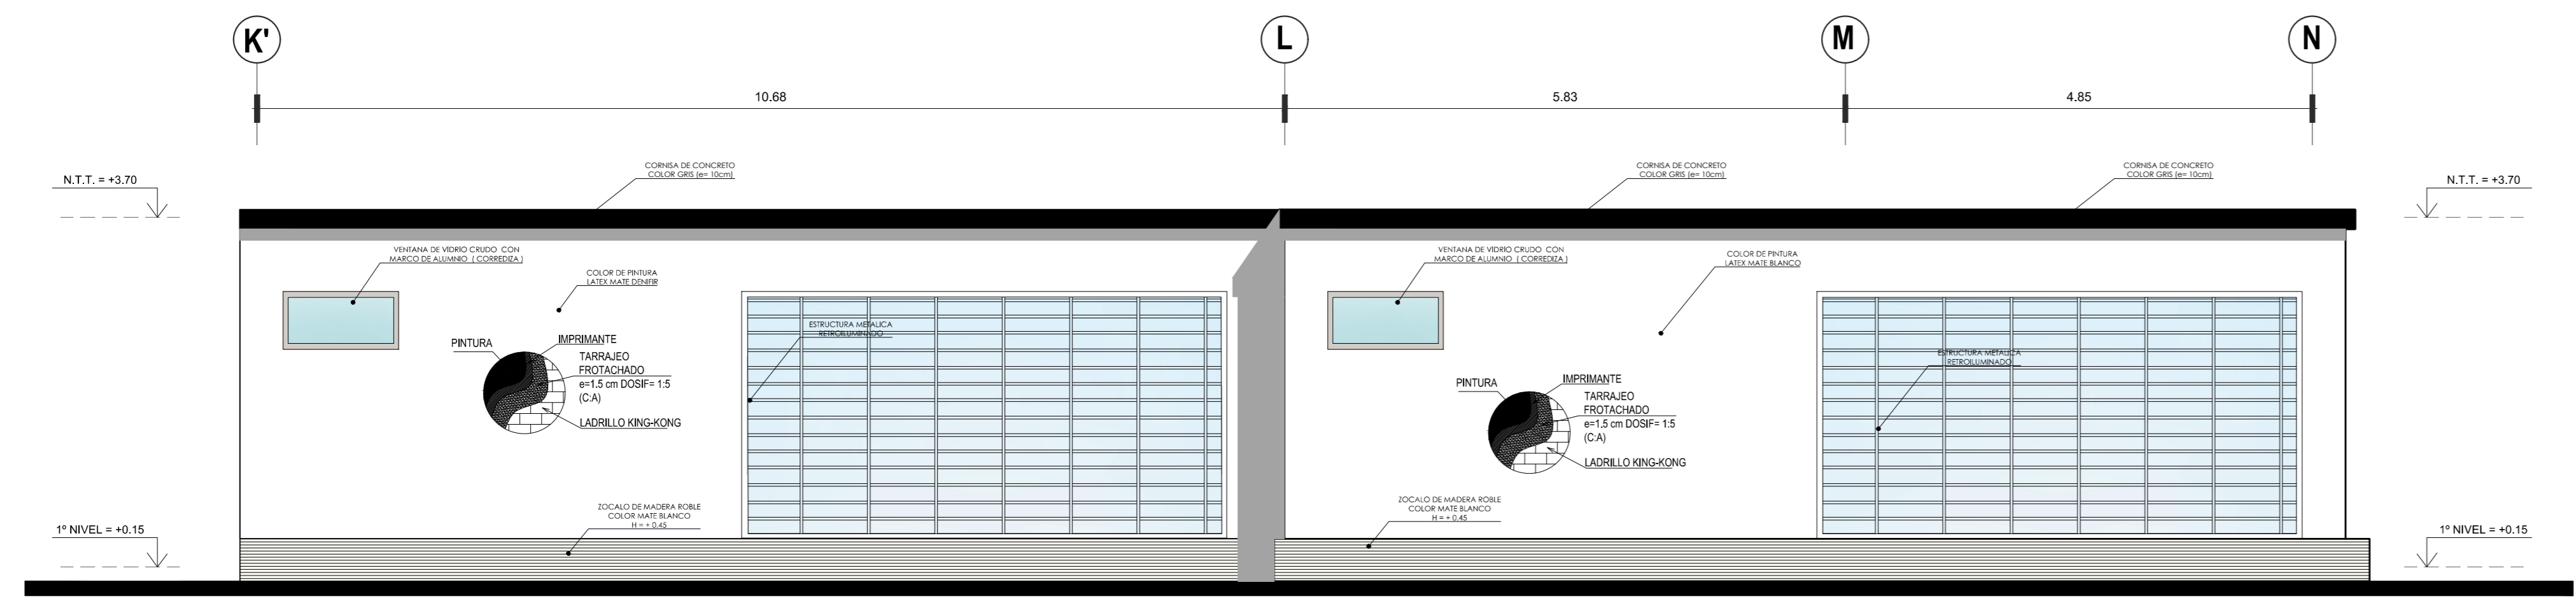

ELEVACIÓN PRINCIPAL : E-1

ZONA DE REHABILITACIÓN ESC:1/50

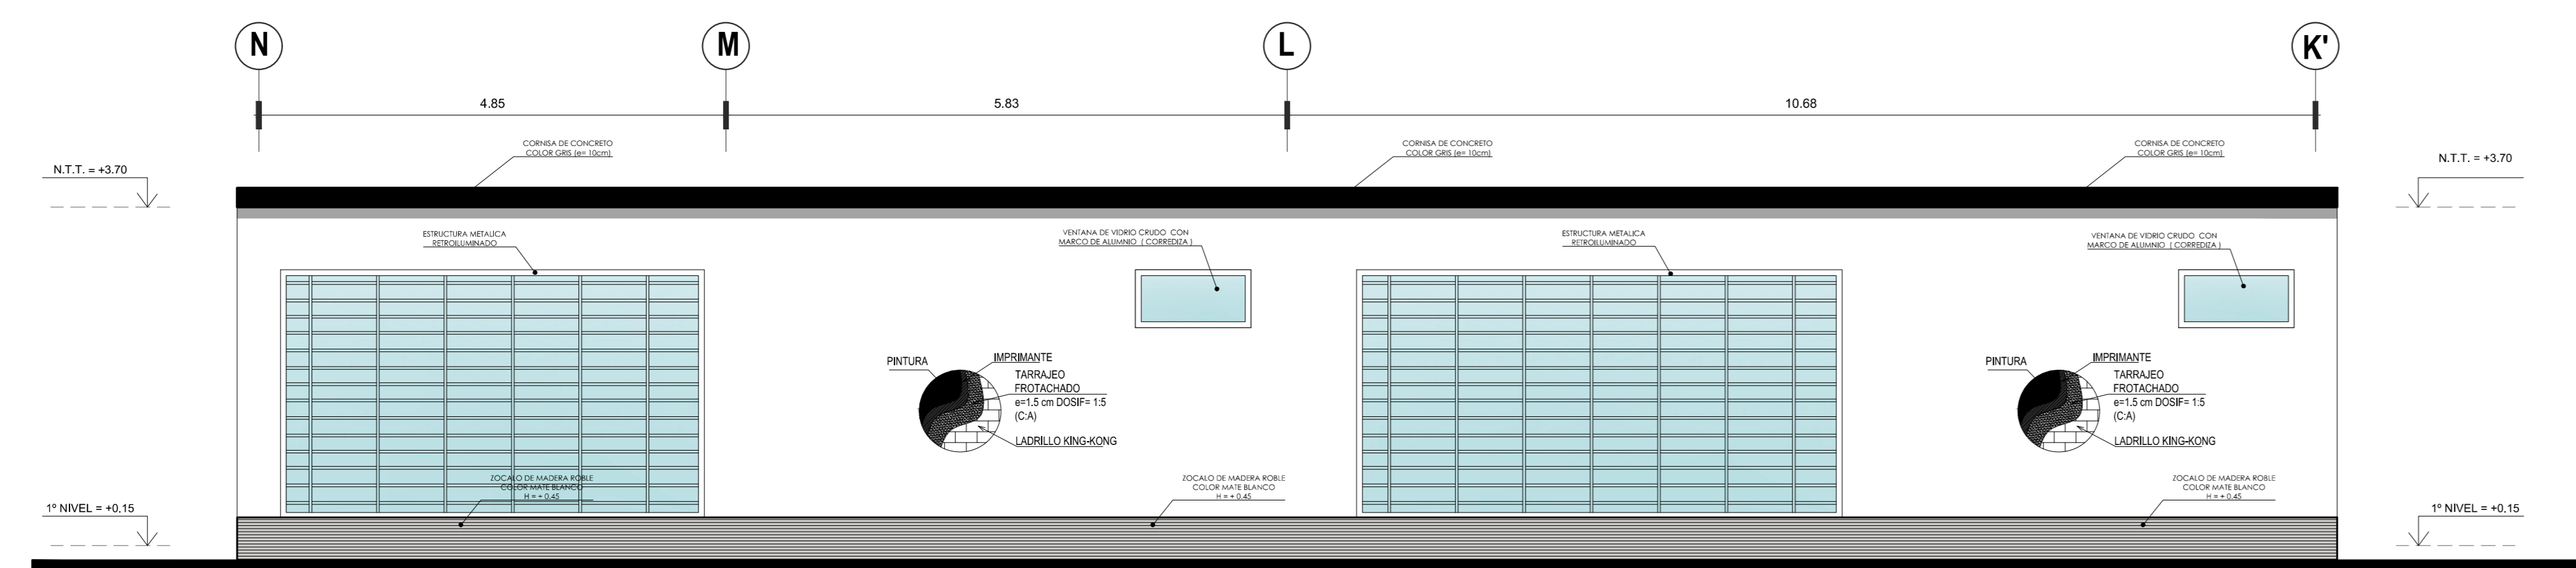

ELEVACIÓN POSTERIOR : E-2

ZONA DE REHABILITACIÓN ESC:1/50

DIAGRAMA ESTRUCTURAL

