"SERVICIO FUNERARIO ORGÁNICO DE CREMACIÓN PARA LA REGIÓN TACNA-2017"

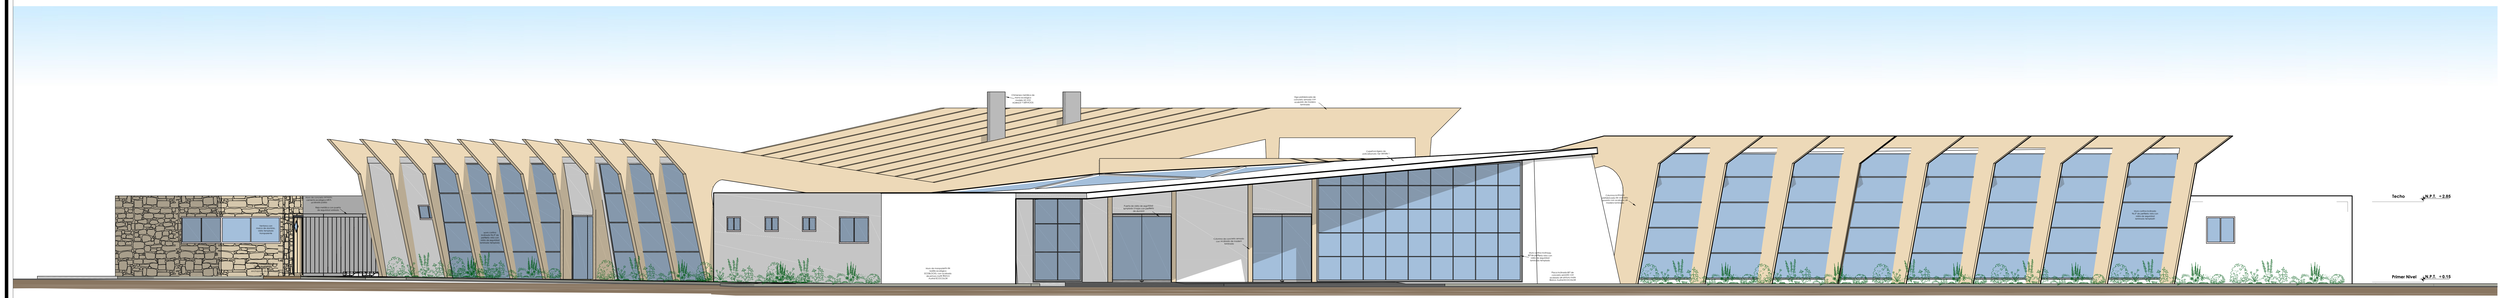

ELEVACION 1

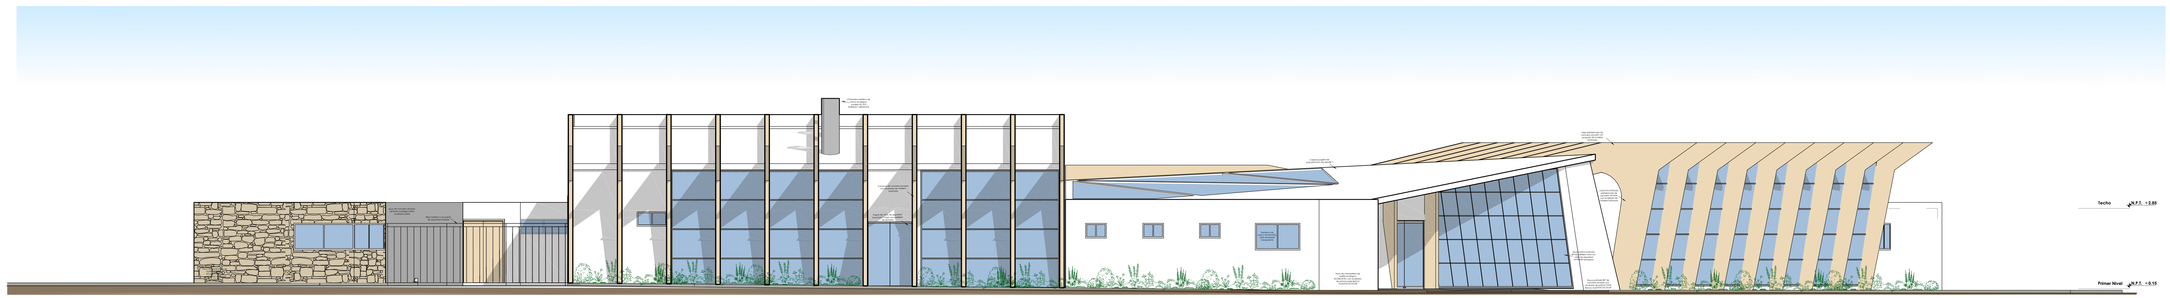

ELEVACION 2

ELEVACIONES

ESCALA: 1/50

UNIVERSIDAD PRIVADA DE TACNA
FACULTAD DE ARQUITECTURA Y URBANISMO

PROYECTO: SERVICIO FUNERARIO ORGÁNICO DE CREMACIÓN PARA LA REGIÓN TACNA-2017

V TALLER TUTORIAL DE TESIS

PLANO: PROYECTO - ELEVACIONES

AUTOR: ARQ. EDGAR MIGUEL HINOJOSA VEGA

TESISTA: BACH. ARQ. MIRIAM DIANE PINTO CHOQUE

ESCALA: 1/50

FECHA: MARZO 2018

N° DE LÁMINA: A-10

"SERVICIO FUNERARIO ORGÁNICO DE CREMACIÓN PARA LA REGIÓN TACNA-2017"

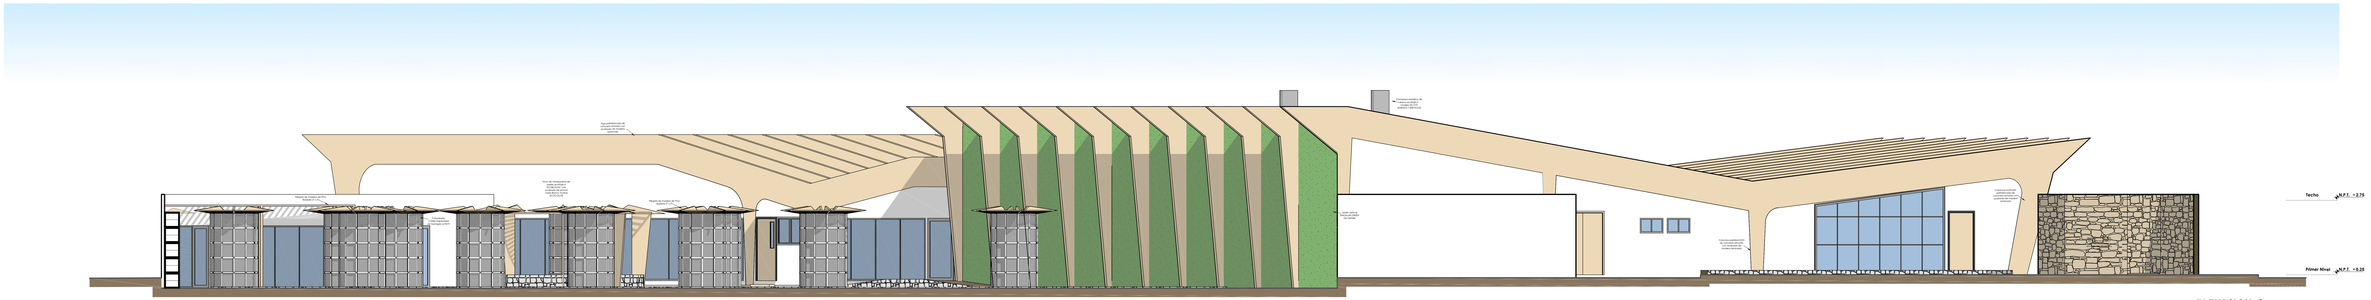

ELEVACION 3

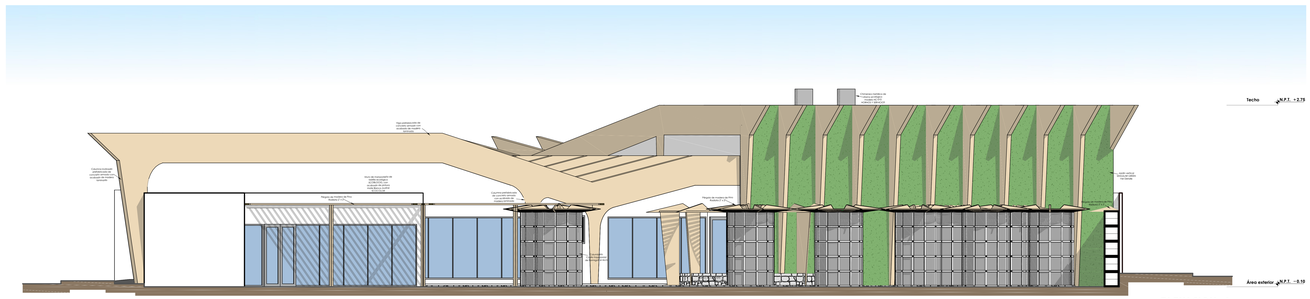

ELEVACION 4

CORTES

ESCALA: 1/50

UNIVERSIDAD PRIVADA DE TACNA
FACULTAD DE ARQUITECTURA Y URBANISMO

PROYECTO: SERVICIO FUNERARIO ORGÁNICO DE CREMACIÓN PARA LA REGIÓN TACNA-2017

V TALLER TUTORIAL DE TESIS

PLANO: PROYECTO - ELEVACIONES

AUTOR: ARQ. EDGAR MIGUEL HINOJOSA VEGA

TESISTA: BACH. ARQ. MIRIAM DIANE PINTO CHOQUE

ESCALA: 1/50 FECHA: MARZO 2018

N° DE LÁMINA: A-11