



CUADRO DE VANOS (VENTANAS)		CUADRO DE VANOS (PUERTAS)	
TIPO	ANCHO ALTO	TIPO	ANCHO ALTO
V01	1.17 2.40 0.40	P01	1.15 2.10 0.00
V02	1.20 2.20 0.00	P04	1.00 2.10 0.00
V03	1.20 0.90 2.20	P02	1.15 2.10 0.00
V04	1.34 1.28 0.78	P03	0.85 2.10 0.00
V05	1.34 1.28 0.78	P05	0.90 2.10 0.00
V06	2.05 1.28 0.78	P06	0.85 2.10 0.00
V07	1.30 1.20 0.78	P07	1.00 2.10 0.00
V08	1.30 1.20 0.78	P08	0.75 2.10 0.00
V09	2.05 0.90 2.20	P09	0.75 2.10 0.00
V10	1.30 1.20 0.78	P10	0.75 2.10 0.00
V11	1.30 1.20 0.78	P11	0.75 2.10 0.00
V12	1.30 1.20 0.78	P12	1.00 2.10 0.00
V13	1.30 1.20 0.78	P13	1.00 2.10 0.00
V14	1.30 1.20 0.78	P14	1.00 2.10 0.00

ACABADOS	AMBIENTES						
	ZONA DE INGRESO, RECEPCION Y ADM.	AREA DE OFICINAS	AREA DE ASESORIA SOCIAL JUDICIAL ESCOL.	CURTIDOS DE MAQUINAS	SALA MEDICAS Y LABORATORIOS	SSHH DISCAPACITADOS	CONTROL POLICIAL ESCOL.
PISO ALFOMBRADO COLOR GRIS 4mm							
PISO DE CERAMICO 8.40x40x40 ALTO TRANSITO							
PORCELANATO DE ALTO TRANSITO 8.80x8.80x8.80							
P. LAMINADO DE MADERA COLOR ARENA 1.20x2.00x18mm							
P. DE CEMENTO PUJICO COLOR CONCRETO 10.00x10.00x18mm							
P. EN ROLLO COLOR ICE ALTO TRANSITO 1.00x1.00x18mm							
CONTRAZOCALO							
COLUMNAS Y VIGAS							
VIGA SOLERA							
PLACAS							
VESTIDURA DE MUROS							
CIELO RASO							
CARPINTERIA DE ALUMINIO							

SEGUNDO PISO BLOQUE A  
PROYECTO ESC1:50

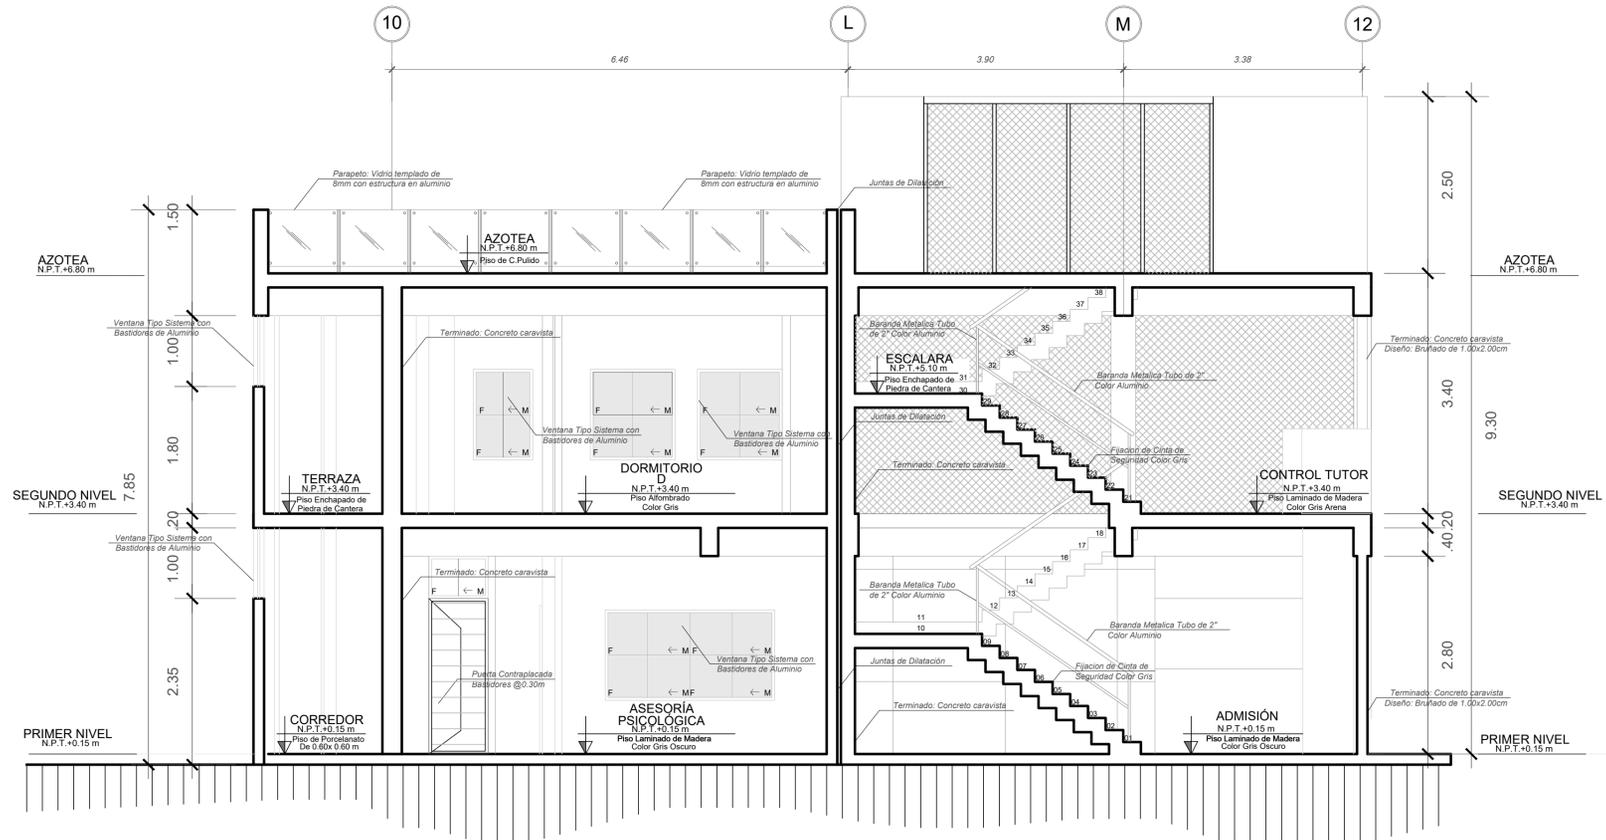

**PROYECTO - BLOQUE A - CORTE C1**  
ESC 1:50

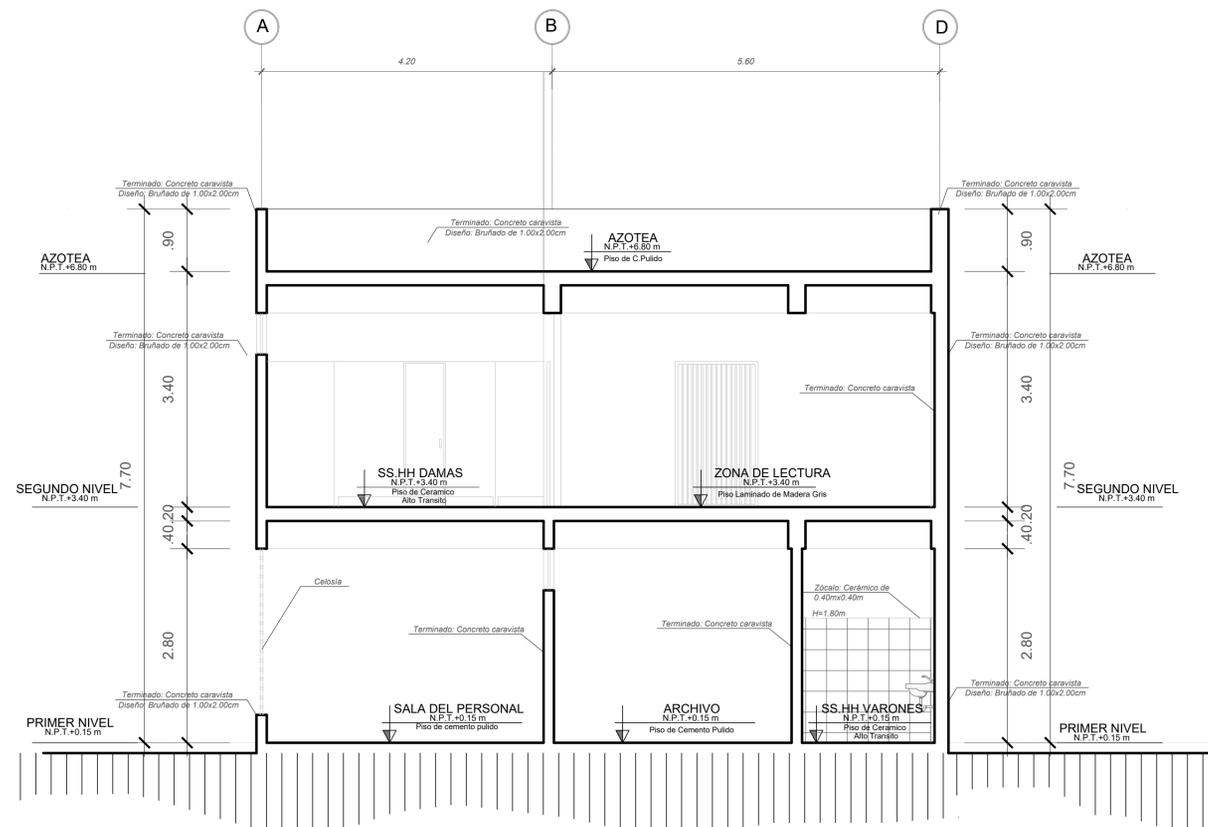


**PROYECTO - BLOQUE A - CORTE C2**  
ESC 1:50

<b>UNIVERSIDAD PRIVADA DE TACNA</b> FACULTAD DE ARQUITECTURA Y URBANISMO		
PROYECTO: "PROPUESTA DE EQUIPAMIENTO PARA MEJORAR LA ATENCIÓN INTEGRAL DE POBLACIÓN AFECTADA POR VIOLENCIA FAMILIAR, DISTRITO CRNL. GREGORIO ALBARRACIN L. - 2017"		
V TALLER TUTORIAL DE TESIS		
PLANO: PROYECTO - BLOQUE A - CORTE C1 Y C2		
ASESOR:	TESISTA:	Nº de LAMINA:
ARQ. EDGAR MIGUEL HINOJOSA VEGA	BACH.ARQ.MARGARITA VALDIVIA MEJÍA	A-11
ESCALA: 1/50	FECHA: MARZO 2018	



**PROYECTO - BLOQUE A - ELEVACIÓN E1**  
ESC 1:50

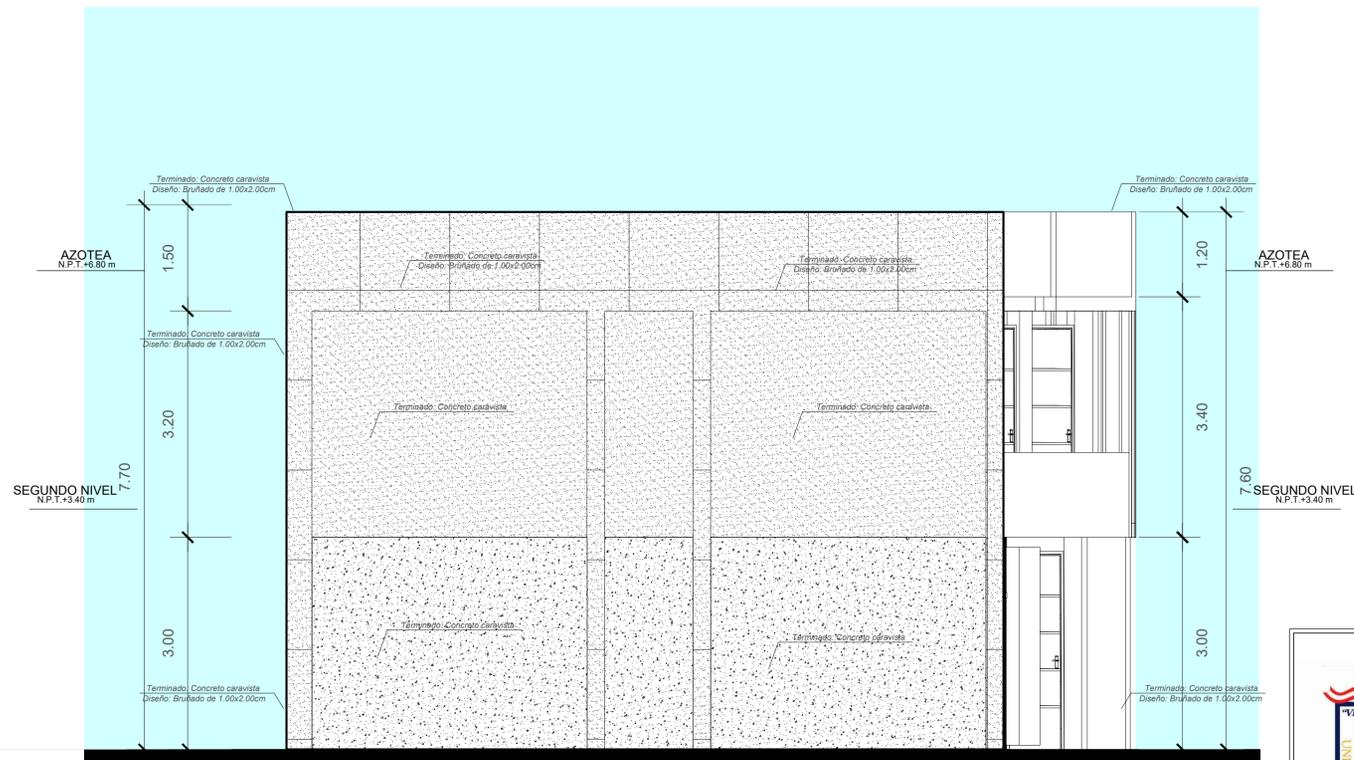

**PROYECTO - BLOQUE A - ELEVACIÓN E2**  
ESC 1:50



<b>UNIVERSIDAD PRIVADA DE TACNA</b> FACULTAD DE ARQUITECTURA Y URBANISMO	
PROYECTO: "PROPUESTA DE EQUIPAMIENTO PARA MEJORAR LA ATENCIÓN INTEGRAL DE POBLACIÓN AFECTADA POR VIOLENCIA FAMILIAR, DISTRITO CRNL. GREGORIO ALBARRACIN L. - 2017"	
V TALLER TUTORIAL DE TESIS	
PLANO:	PROYECTO - BLOQUE A - ELEVACION E1 E2
ASESOR:	ARQ. EDGAR MIGUEL HINOJOSA VEGA
TESISTA:	BACH. ARQ. MARGARITA VALDIVIA MEJÍA
ESCALA:	1/50
FECHA:	MARZO 2018
Nº de LAMINA:	<b>A-12</b>