



PRIMERA PLANTA
esc:1/50


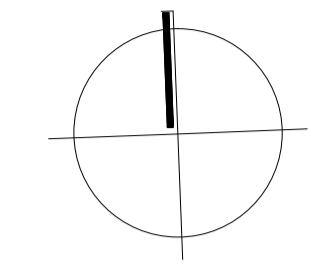


ACABADOS		BLOQUE D AMBIENTES EXTERIORES				
		TALLER DE DIBUJO Y PINTURA	DEPOSITO	SALA DE ESTUDIOS	TERRAZA	PLANTA DE LECTURA
GRAS NATURAL						
GOMA EVA						
POZOLANADO BLANCO DE 80X80CM						
LAMINADO CEREZO CLARO DE 8MM						
CERAMICO GRIS DE 45X45CM						
LADRILLO PASTELERO						
CERAMICO DALLAS BEIGE PLUS DE 45X45CM						
ZOCALO PIVAE BLANCO 8 7X45CM						
ZOCALO DALLAS 8 7X45CM						
ZOCALO BOLEADO 1 2X74CM CEREZO SILVESTRE						
INTERIOR	REVOQUE Y ENLUCIDO CON PASTA MARAL					
INTERIOR	REVOQUE Y ENLUCIDO CON SELLADORA					
EXTERIOR	BRUÑAS ENTRE LIMITE DE PARED,COLUMNAS,VIGA					
EXTERIOR	MURO CORTINA					
EXTERIOR	CELOSIAS DE MADERA					
EXTERIOR	REVOQUE Y ENLUCIDO CON SELLADORA					
EXTERIOR	SISTEMA MODULGLASS 8 MM					
EXTERIOR	CERAMICO GRIS DE 45X45CM					
EXTERIOR	MUROS INTERIORES LATEX					
EXTERIOR	MUROS EXTERIORES LATEX SATINADA					
EXTERIOR	CELOS RASOS (CEMENTO) LATEX					
EXTERIOR	VIGAS Y COLUMNAS LATEX					

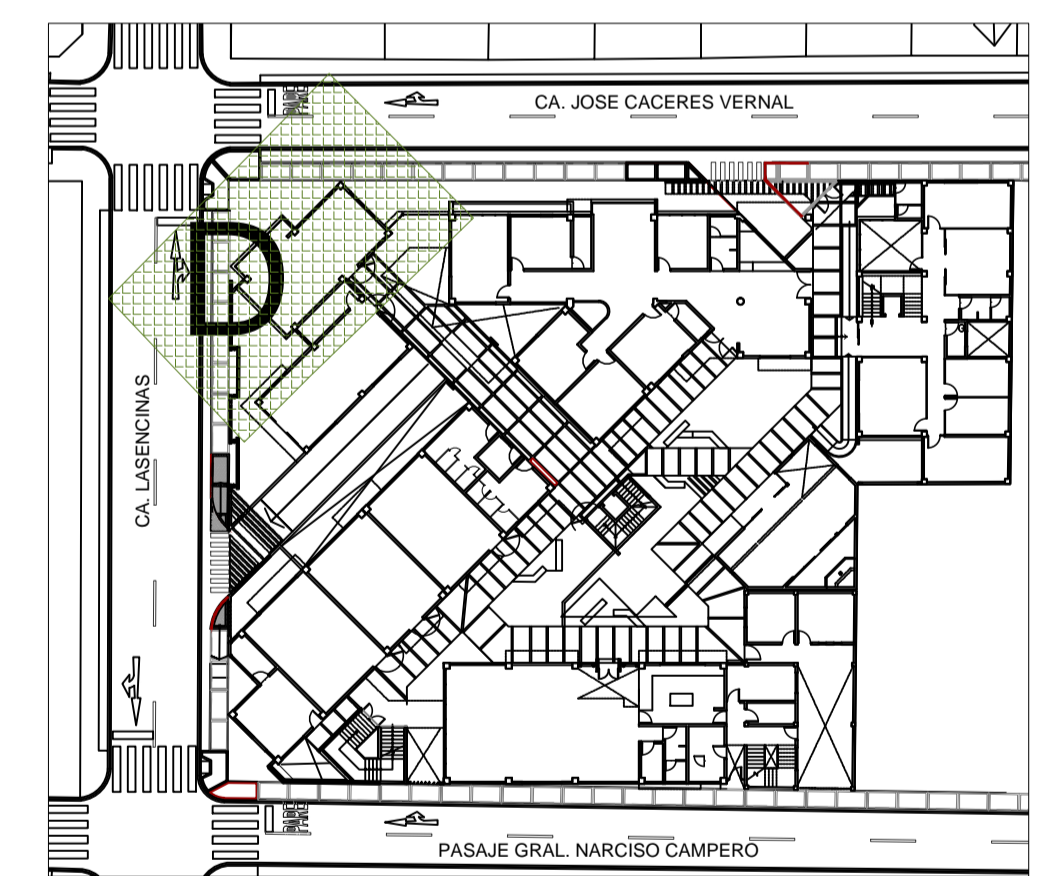


PLANO DE REFERENCIA
esc:1/500

	UNIVERSIDAD PRIVADA DE TACNA FACULTAD DE ARQUITECTURA Y URBANISMO		
	PROYECTO: "CENTRO DE REFUGIO TEMPORAL PARA AFECTADAS POR VIOLENCIA FAMILIAR Y/O SEXUAL CON ATENCION FISICA Y PSICOLOGICA EN LA REGION DE TACNA 2017"		
	V TALLER TUTORIAL DE TESIS		
	PLANO: PLANTA DE DISTRIBUCION BLOQUE D (Primera Planta)		
ASESOR:	ARQ. FERNANDO GIRON SOTO	TESISTA:	BACH.ARQ. MIHIDWAR YHOVANY CANAZA MACHACA
ESCALA:	1/50	FECHA:	FEBRERO 2018
			N° de LAMINA: A-24

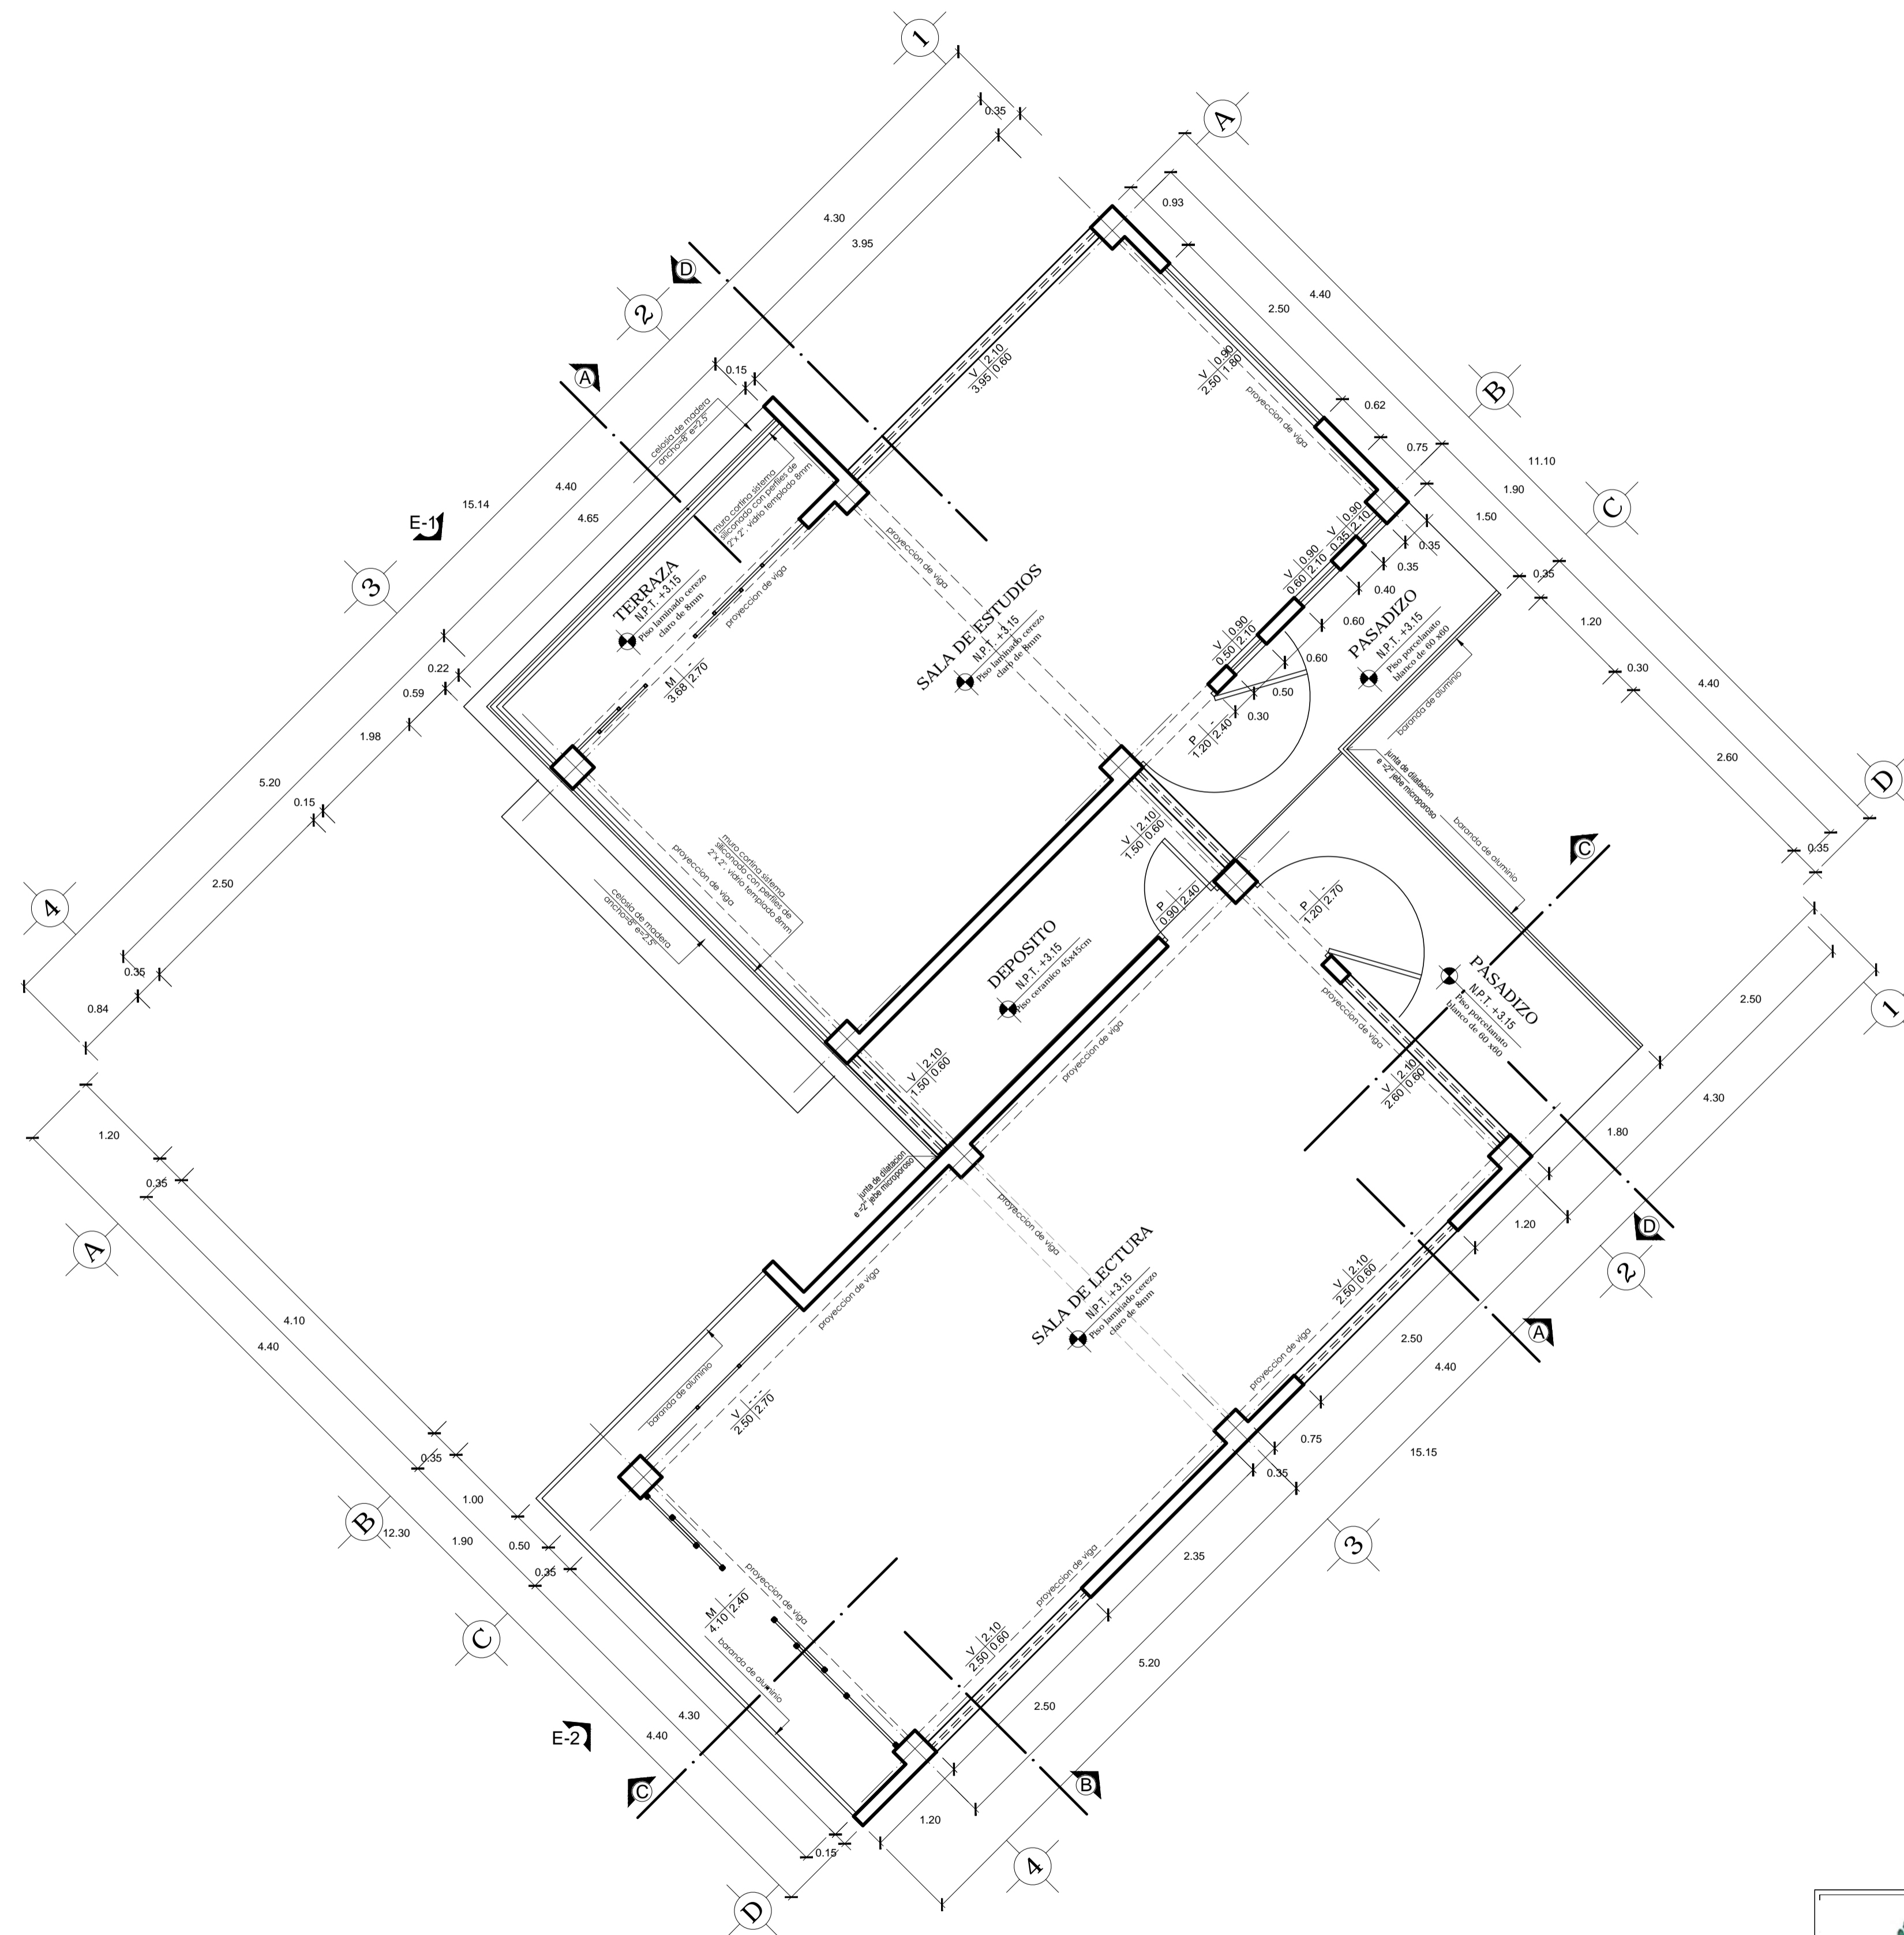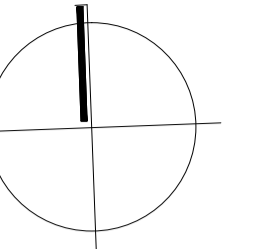

ACABADOS		BLOQUE D	
AMBIENTES EXTERIORES		AMBIENTES INTERIORES	
GRAS NATURAL		AREA VERDE	
GOMA EVA		TALLER DE DIBUJO Y PINTURA	
PORCELANATO BLANCO DE 60X60CM		TALLER DE CUENTAS	
LAMINADO CEREZO CLARO DE 9MM		PUNTE	
CERAMICO GRIS DE 45X45CM		SALA DE ESTUDIOS	
LADRILLO PASTELERO		TERRAZA	
CERAMICO DALLAS BEIGE PLUS DE 45X45CM		SALA DE LECTURA	
ZOCALO PIAVE BLANCO 8 7X45CM		AZOTEA	
ZOCALO DALLAS 8 7X45CM			
ZOCALO BOLEADO 1 2X72X45CM CEREZO SILVESTRE			
REVOQUE Y ENLUCIDO CON PASTA MURAL			
REVOQUE Y ENLUCIDO CON SELLADORA			
BRIJAS ENTRE LIMITE DE PARED COLUMNA VIGA			
MURO CORTINA			
CELOSIAS DE MADERA			
CIELO RASO			
REVOQUE Y ENLUCIDO CON SELLADORA			
VIDRIOS			
SISTEMA MODUGLASS 8 MM			
ZOCALOS			
CERAMICO GRIS DE 45X45CM			
MUROS INTERIORES LATEX			
MUROS EXTERIORES LATEX SATINADA			
CIELOS RASOS (CEMENTO) LATEX			
VIGAS Y COLUMNAS LATEX			

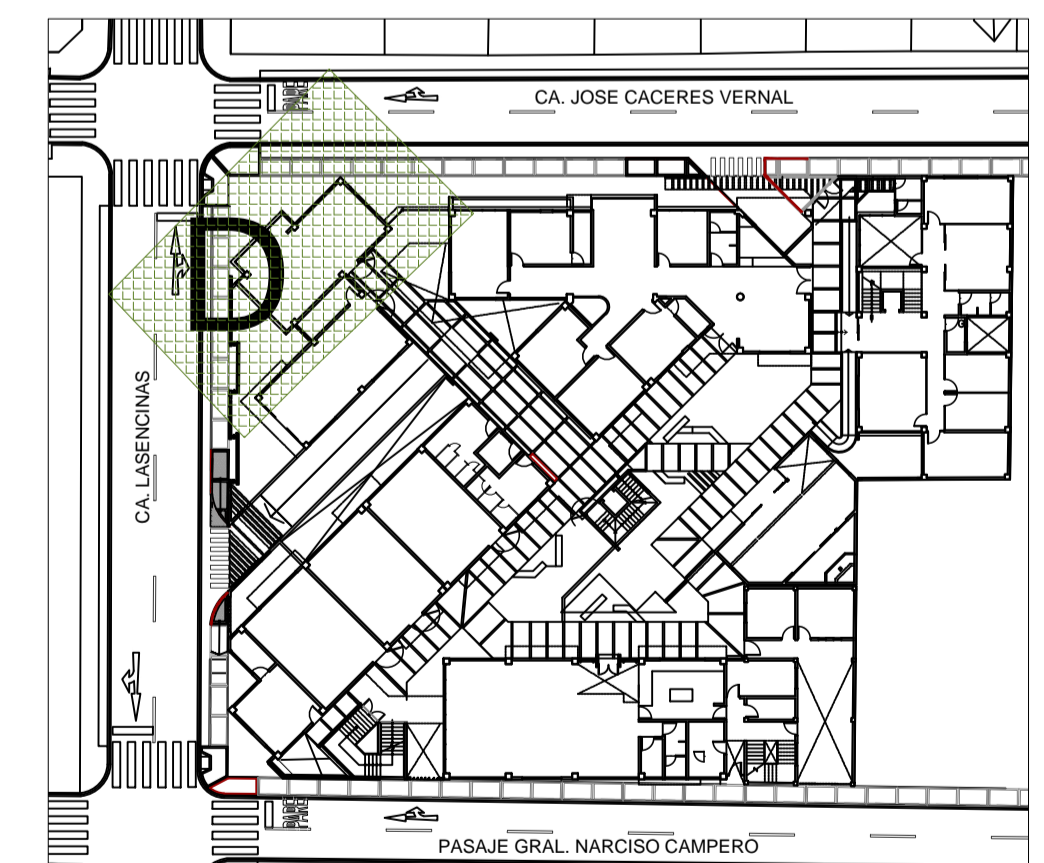

PLANO DE REFERENCIA
esc:1/500

SEGUNDA PLANTA

esc:1/50



UNIVERSIDAD PRIVADA DE TACNA
FACULTAD DE ARQUITECTURA Y URBANISMO

PROYECTO: "CENTRO DE REFUGIO TEMPORAL PARA AFECTADAS POR VIOLENCIA FAMILIAR Y/O SEXUAL CON ATENCION FISICA Y PSICOLOGICA EN LA REGION DE TACNA 2017"

V TALLER TUTORIAL DE TESIS

PLANO: PLANTA DE DISTRIBUCION BLOQUE D (Segunda Planta)


ASESOR:
ARQ. FERNANDO GIRON SOTO

TESISTA:
BACH.ARQ. MIHIDWAR YHOVANY CANAZA MACHACA


ESCALA: 1/50
FECHA: FEBRERO 2018

Nº de LAMINA:


A-25

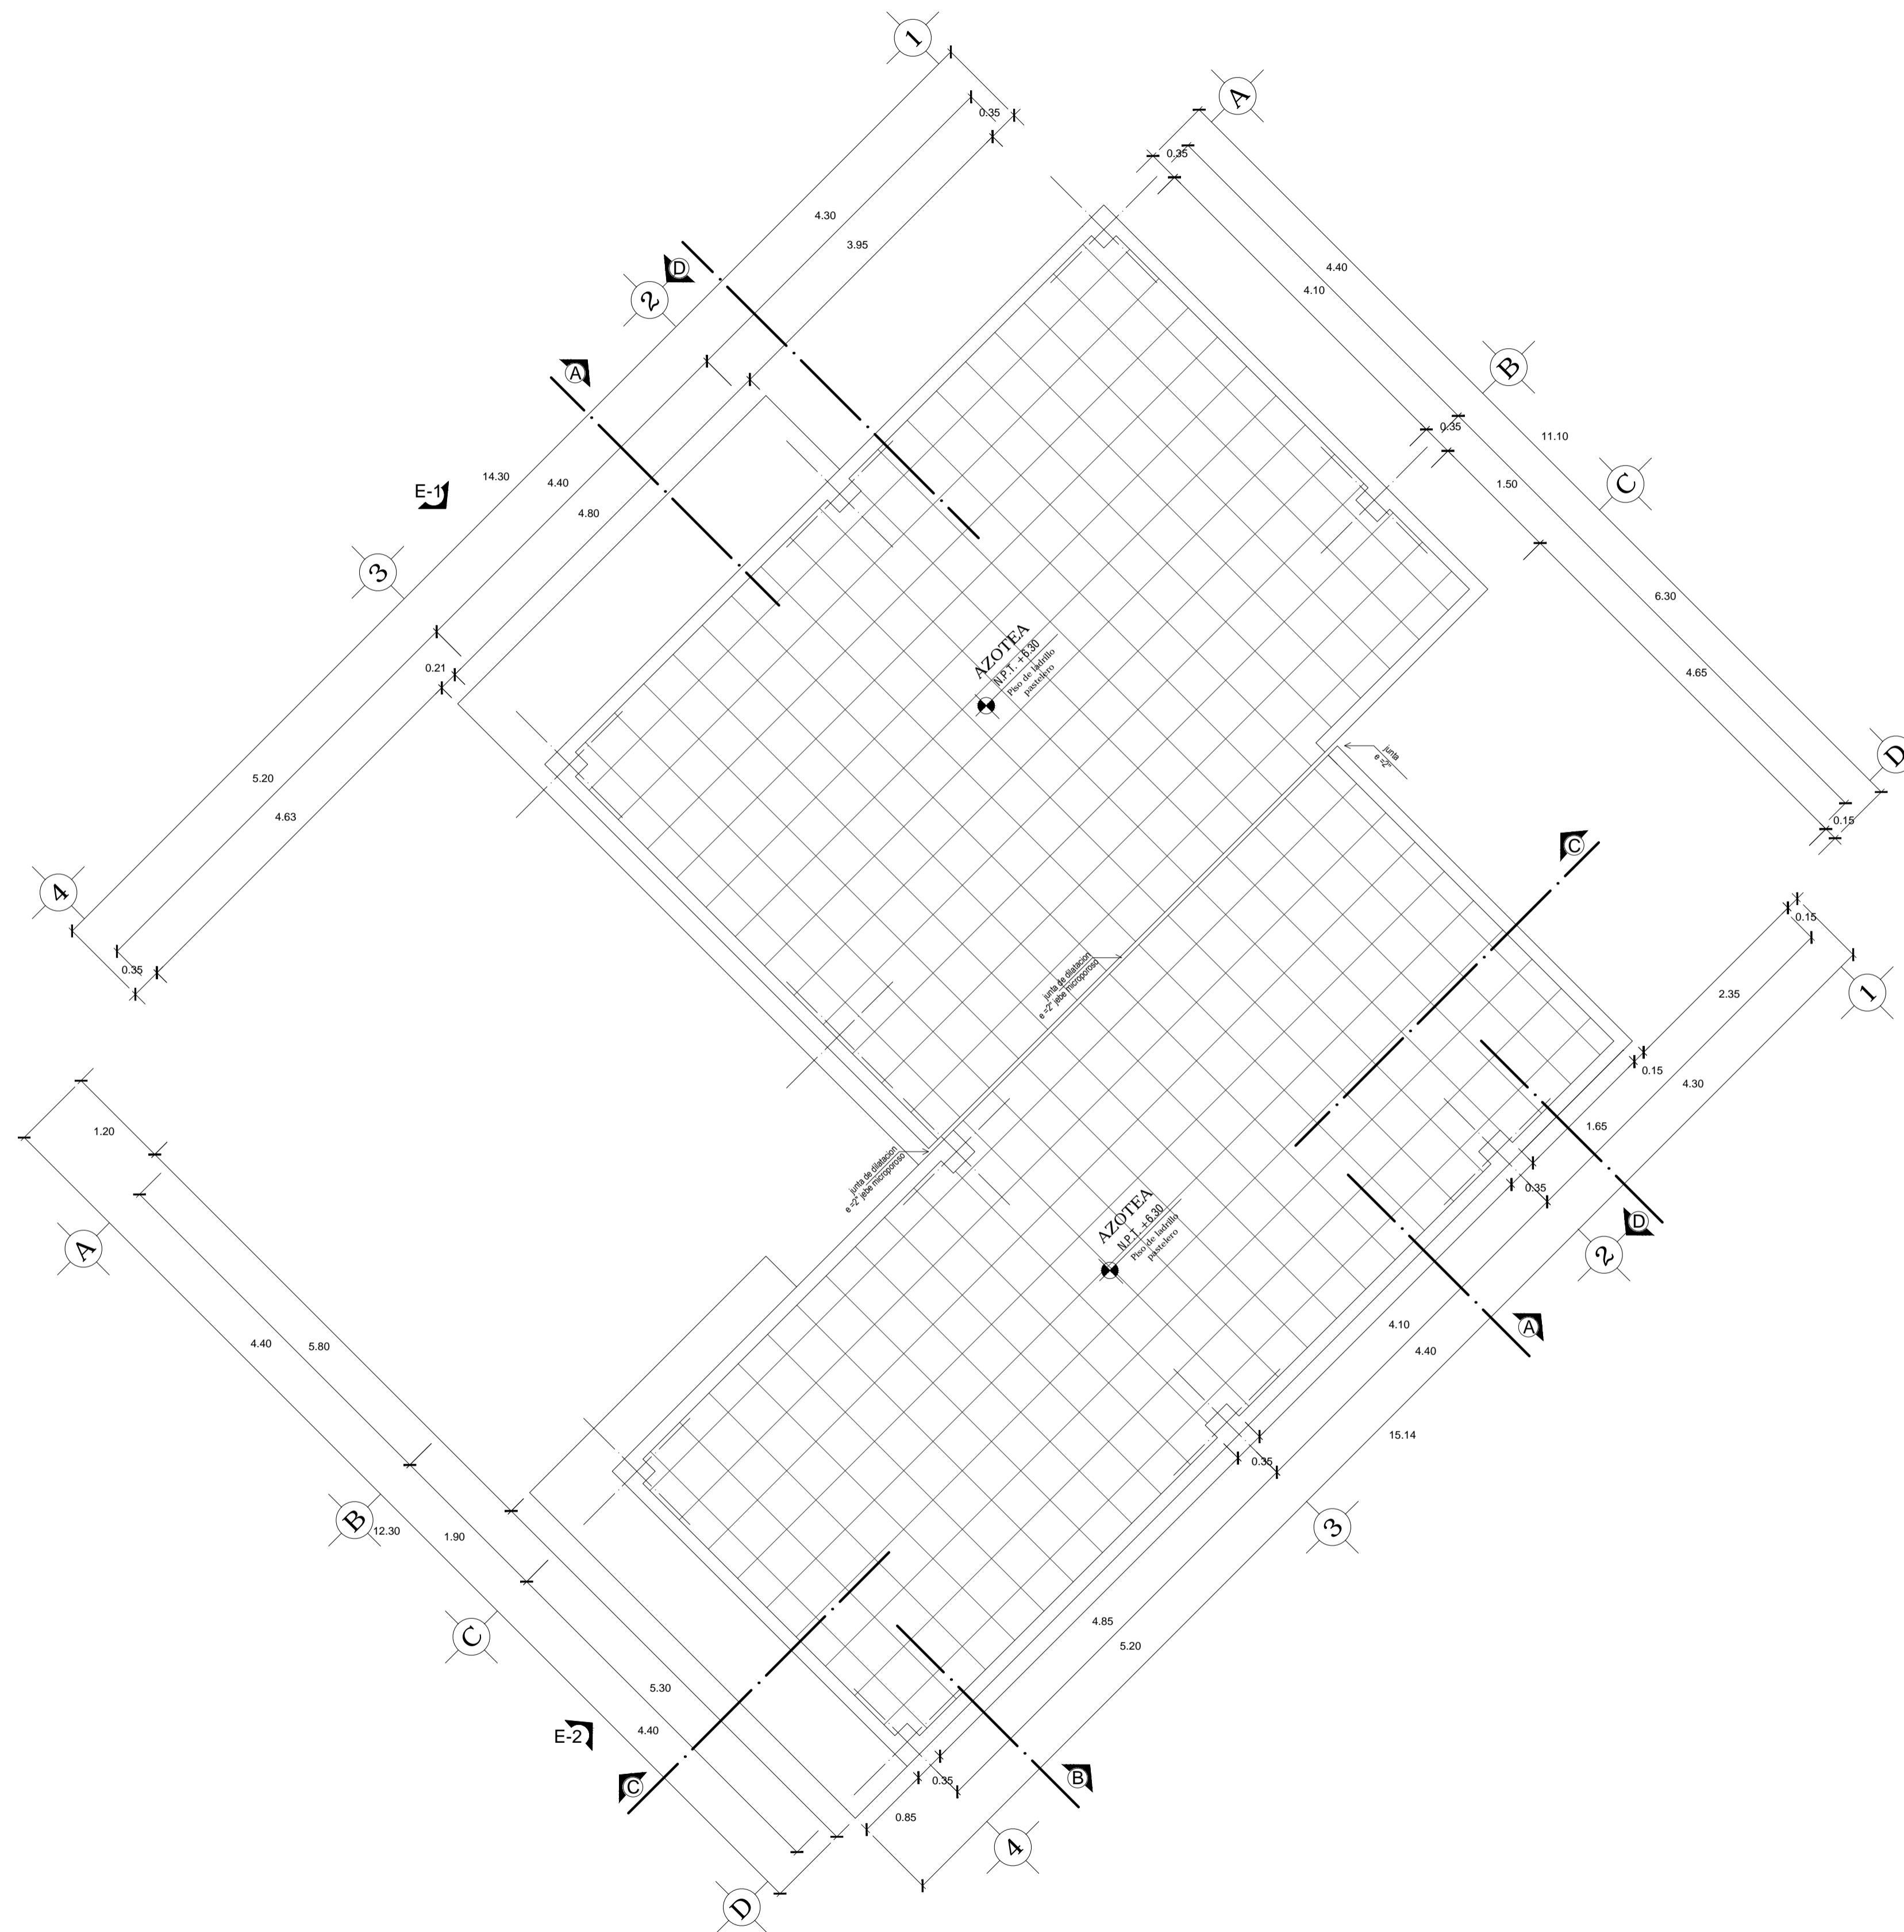

PLANTA DE AZOTEA
esc:1/50

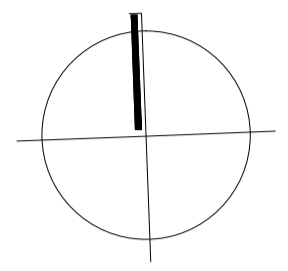


ACABADOS		BLOQUE D							
		AMBIENTES							
		AREA VERDE	TALLER DE PINTURA	TALLER DE CEMENTOS	DEPOSITO	SALA DE ESTUDIOS	TERRAZA	SALA DE LECTURA	AZOTEA
AMBIENTES EXTERIORES	GRAS NATURAL								
	GOMA EVA								
PISOS	PORCELANATO BLANCO DE 60X60CM								
	LAMINADO CEREZO CLARO DE 8MM								
	CERAMICO GRIS DE 45X45CM								
	LADRILLO PASTELERO								
CONTRAZOCALO	CERAMICO DALLAS BEIGE PLUS DE 45X45CM								
	ZOCALO PAVES BLANCOS 75X5CM 8.7X45CM								
VESTIDURA DE MUROS	ZOCALO DALLAS 8.7X45CM								
	ZOCALO BOLEADO 1.2X7.5CM CEREZO SILVESTRE								
CELOSIAS DE MADERA	REVOQUE Y ENLUCIDO CON PASTA MURAL								
	REVOQUE Y ENLUCIDO CON SELLADORA								
MUROS EXTERIORES	BRUÑAS ENTRE LIMITE DE PARED.COLUMNA.VIGA								
	MURO CORTINA								
CELOSIAS DE MADERA	REVOQUE Y ENLUCIDO CON SELLADORA								
	SISTEMA MONOLITICO 8MM								
ZOCALOS	CERAMICO GRIS DE 45X45CM								
	MUROS INTERIORES LATEX								
PINTURAS	MUROS EXTERIORES LATEX SATNADA								
	CELOS RASOS (CEMENTO) LATEX								
	VIGAS Y COLUMNAS LATEX								

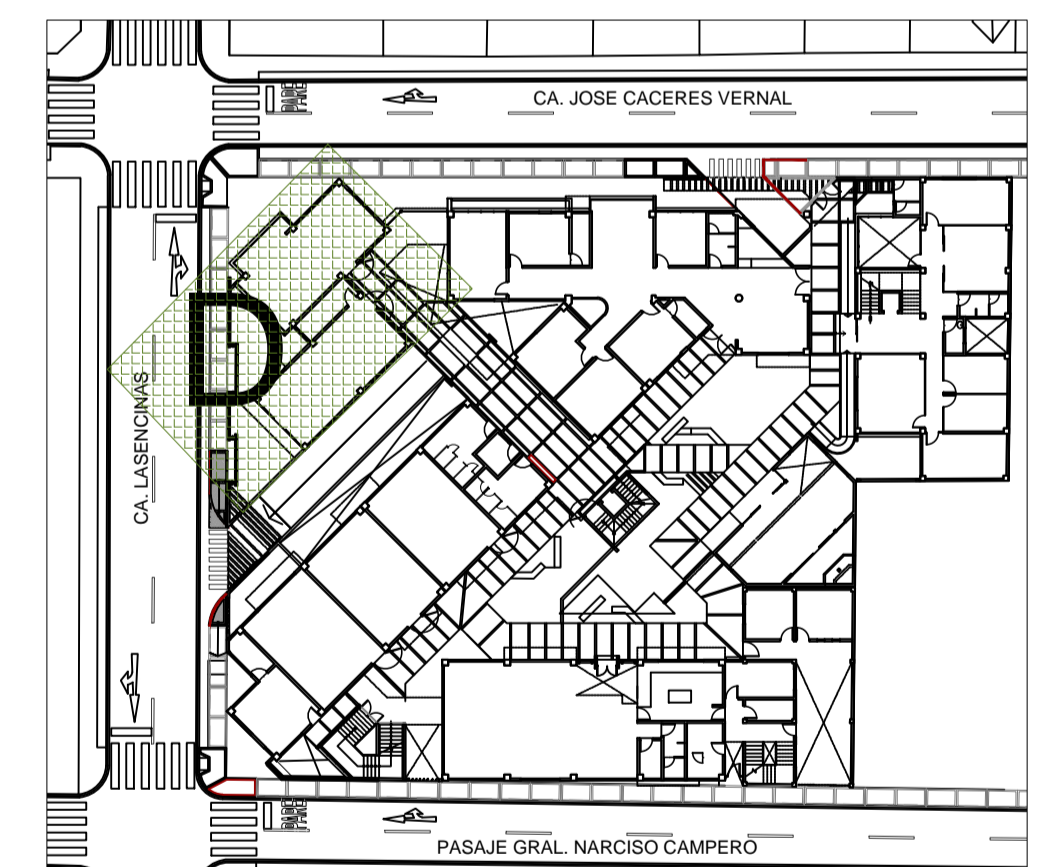


PLANO DE REFERENCIA
esc:1/500


	UNIVERSIDAD PRIVADA DE TACNA FACULTAD DE ARQUITECTURA Y URBANISMO	
	PROYECTO: "CENTRO DE REFUGIO TEMPORAL PARA AFECTADAS POR VIOLENCIA FAMILIAR Y/O SEXUAL CON ATENCION FISICA Y PSICOLOGICA EN LA REGION DE TACNA 2017"	
	V TALLER TUTORIAL DE TESIS	
	PLANO: PLANTA DE DISTRIBUCION BLOQUE D (Planta de Azotea)	
	ASESOR: ARQ. FERNANDO GIRON SOTO	TESISTA: BACH.ARQ. MIHIDWAR YHOVANY CANAZA MACHACA
ESCALA: 1/50	FECHA: FEBRERO 2018	N° de LAMINA: A-26

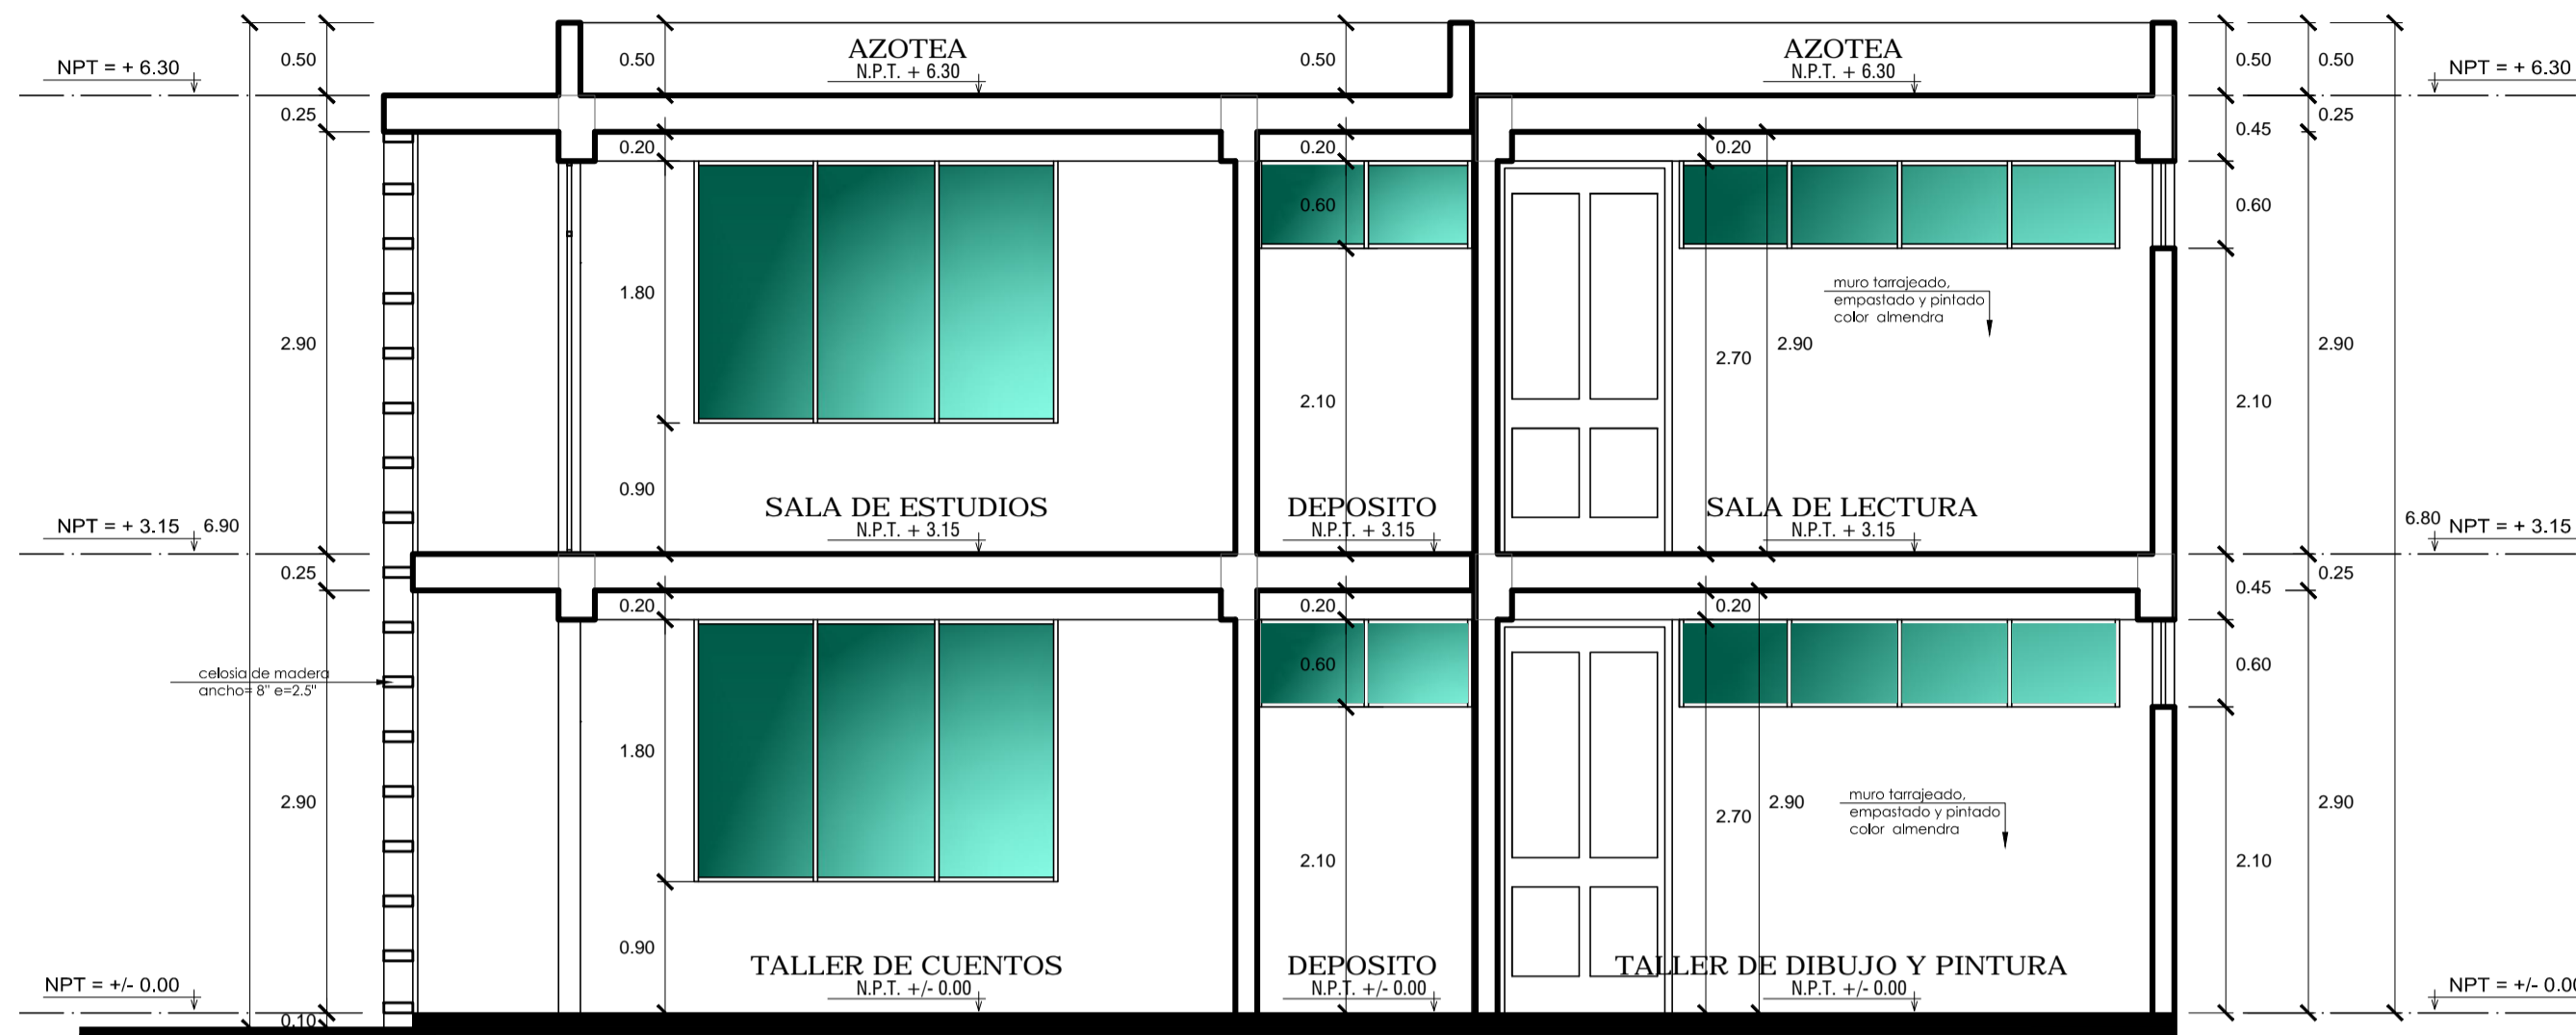


CORTE A - A
esc:1/50

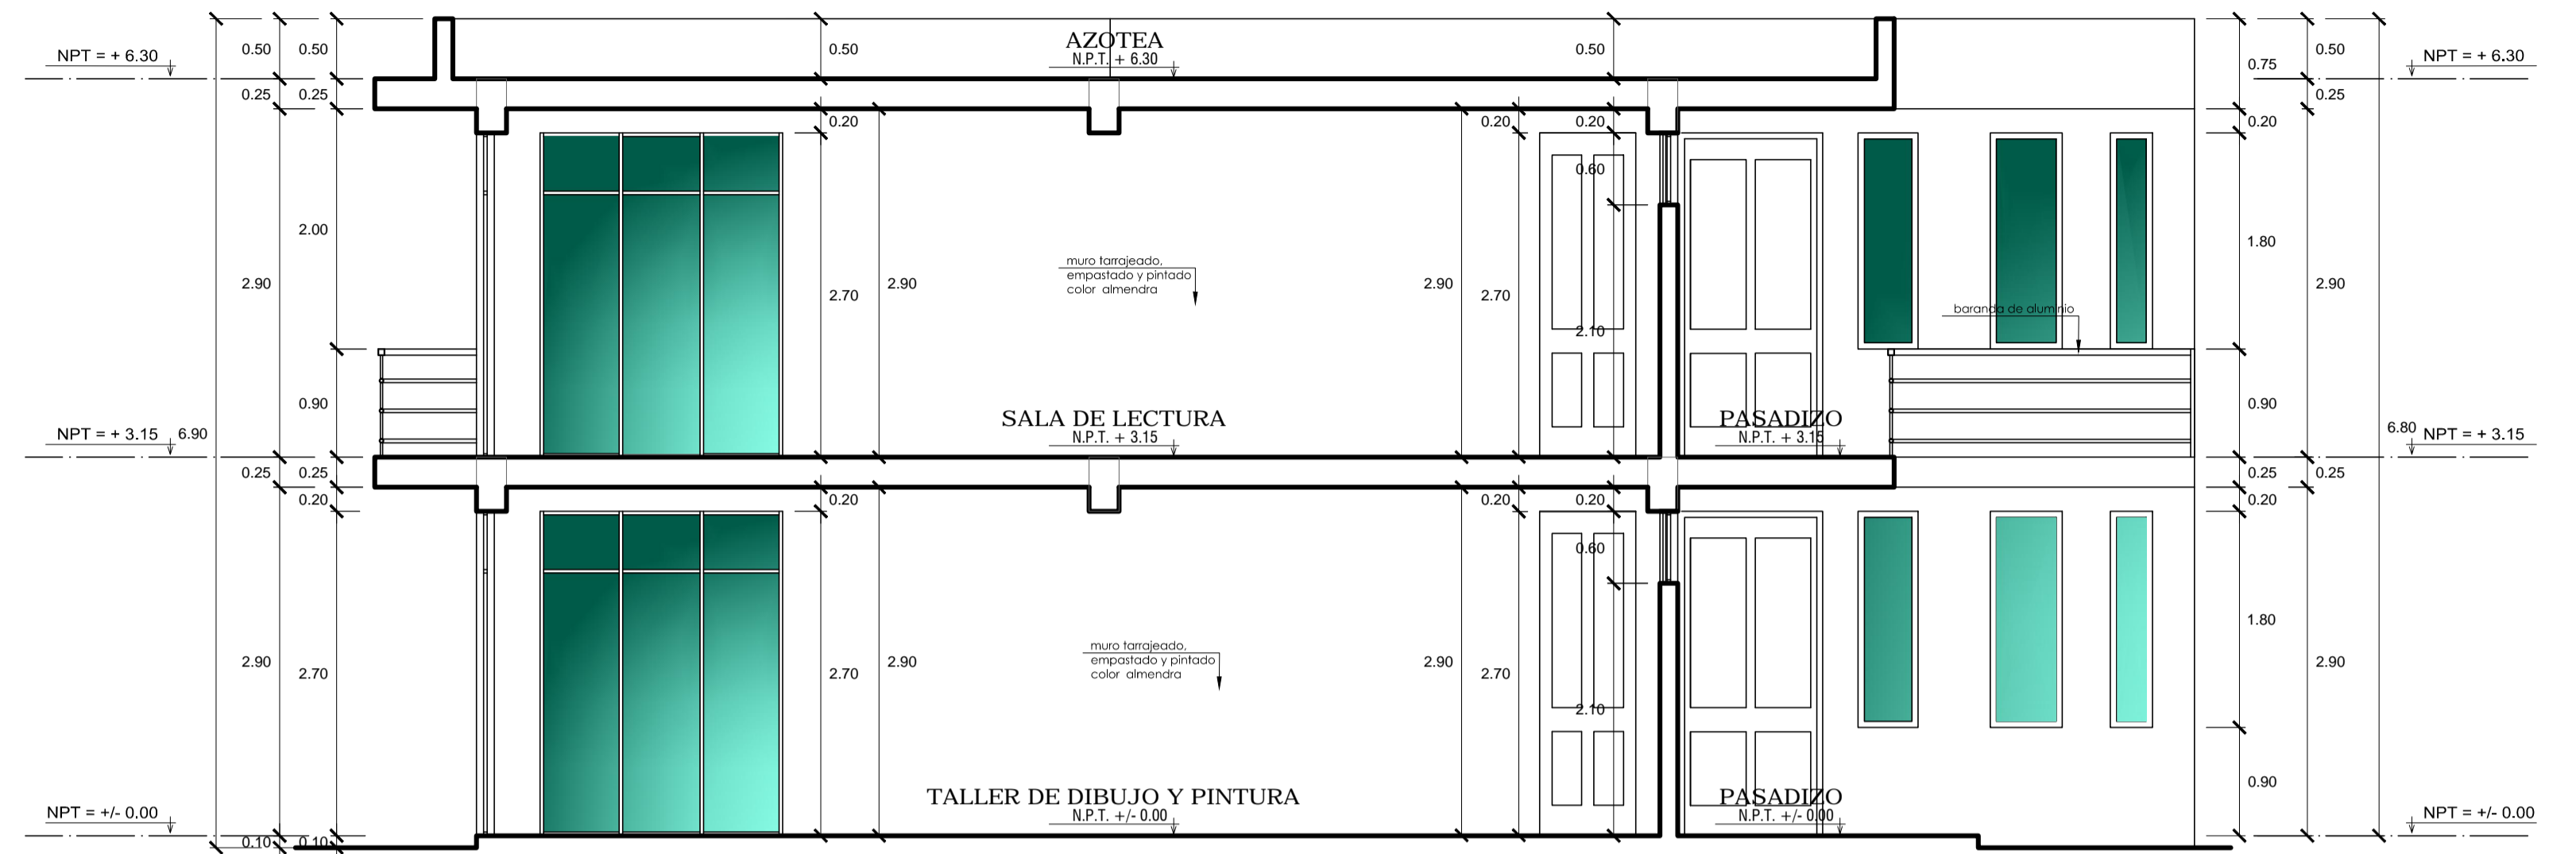

CORTE C - C
esc:1/50

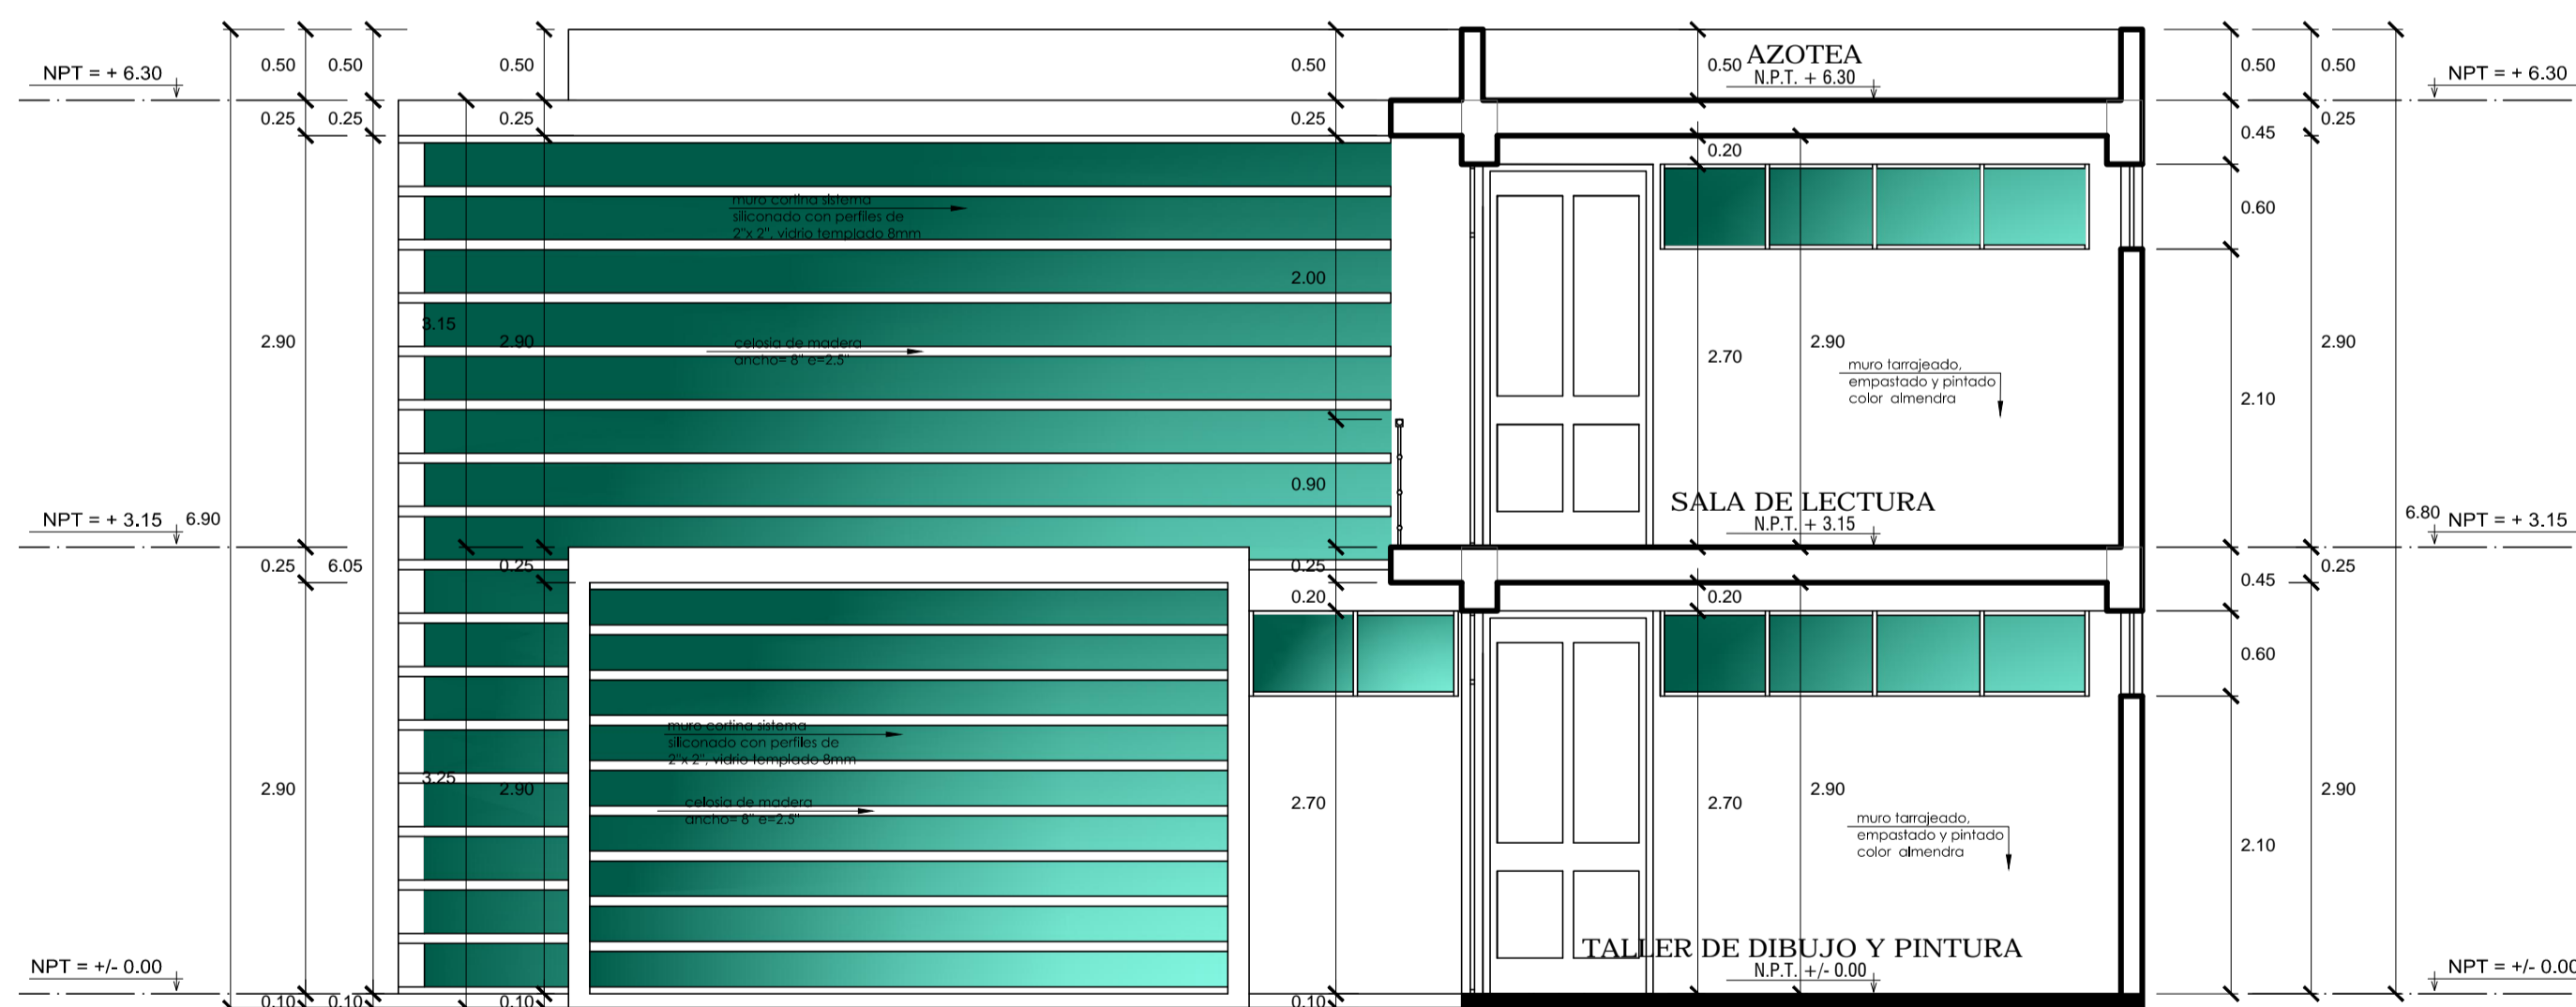


CORTE B - B
esc:1/50

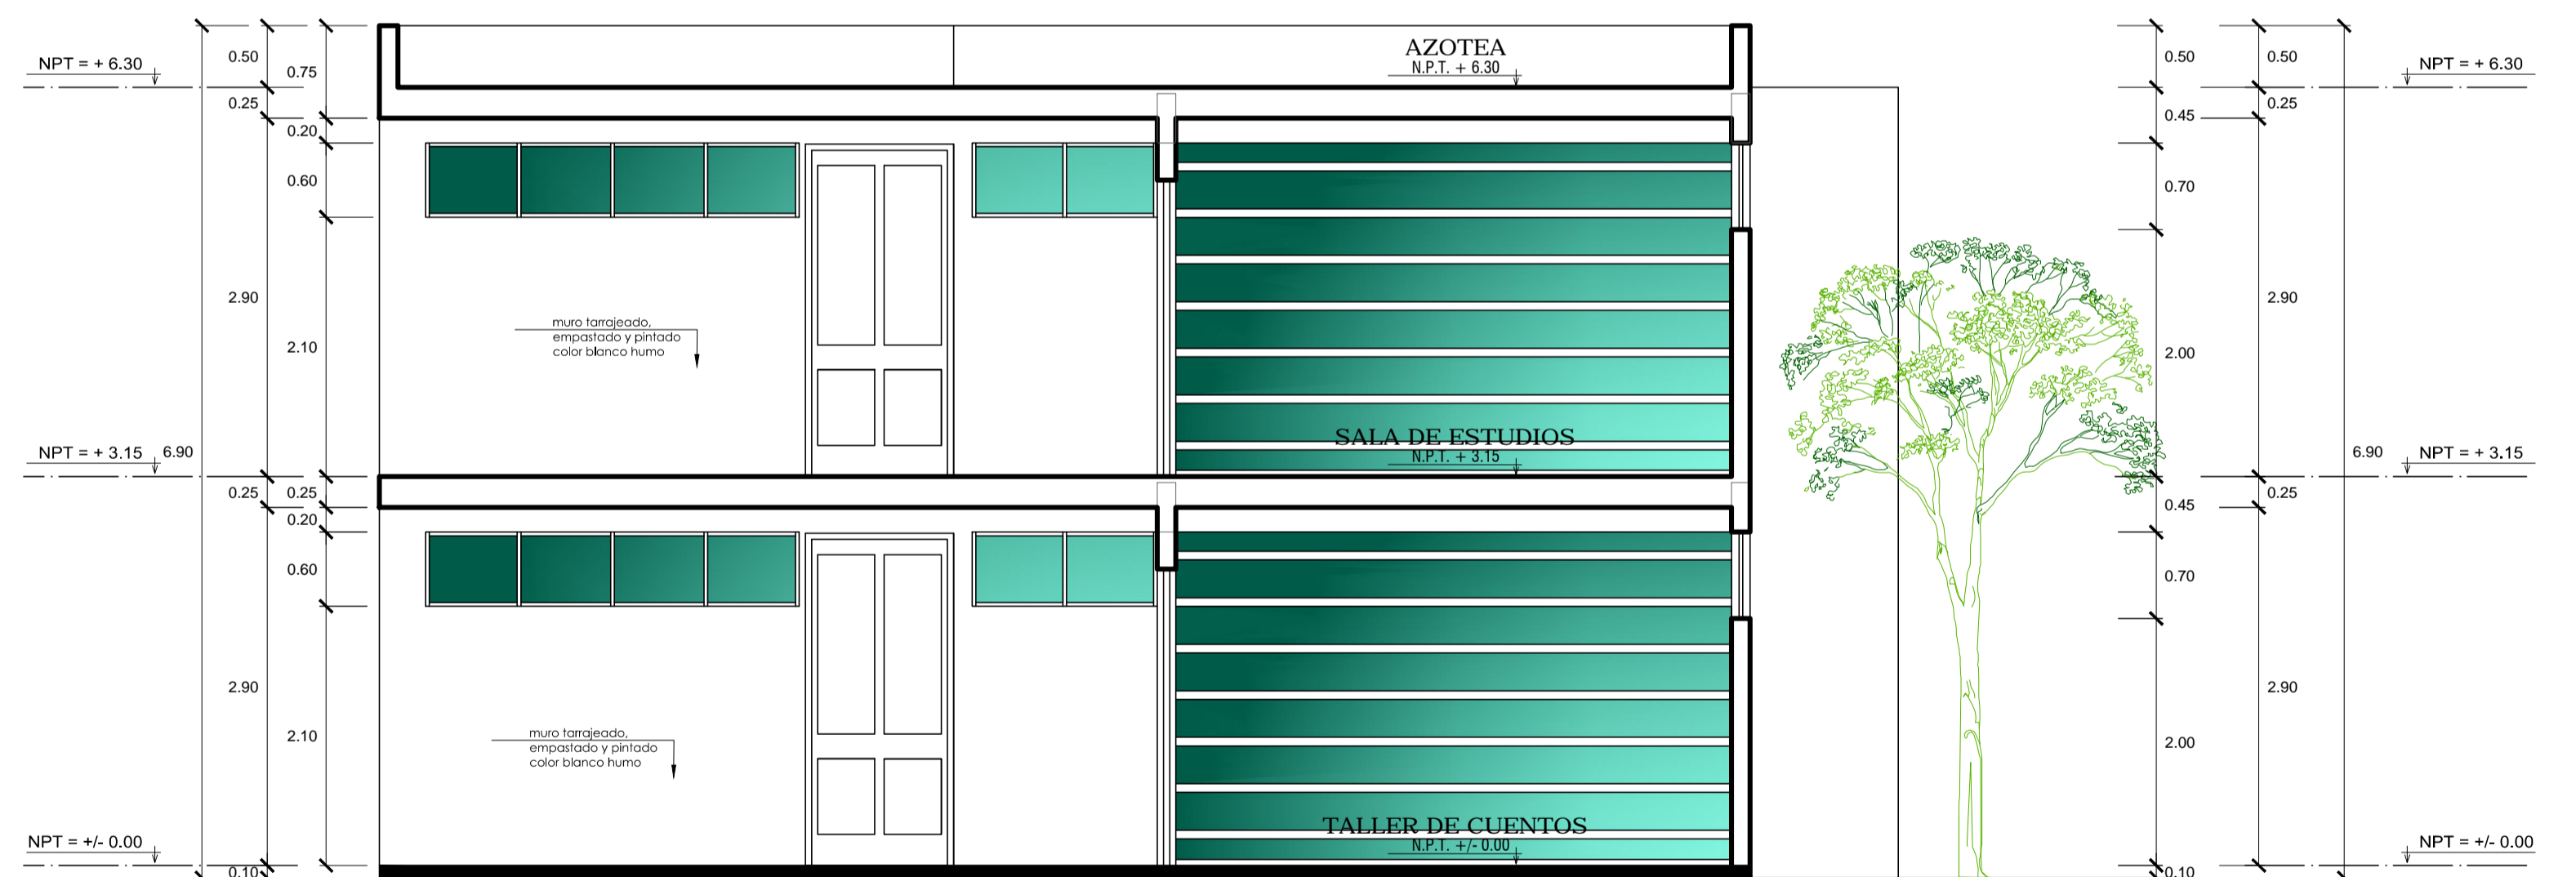

CORTE D - D
esc:1/50




UNIVERSIDAD PRIVADA DE TACNA FACULTAD DE ARQUITECTURA Y URBANISMO	
PROYECTO: "CENTRO DE REFUGIO TEMPORAL PARA AFECTADAS POR VIOLENCIA FAMILIAR Y/O SEXUAL CON ATENCION FISICA Y PSICOLOGICA EN LA REGION DE TACNA 2017"	
V TALLER TUTORIAL DE TESIS	
PLANO: CORTES Y ELEVACIONES BLOQUE D	
ASESOR: ARQ. FERNANDO GIRON SOTO	TESISTA: BACH.ARQ. MIHIDWAR YHOVANY CANAZA MACHACA
ESCALA: 1/50	FECHA: FEBRERO 2018
N° de LAMINA: A-27	

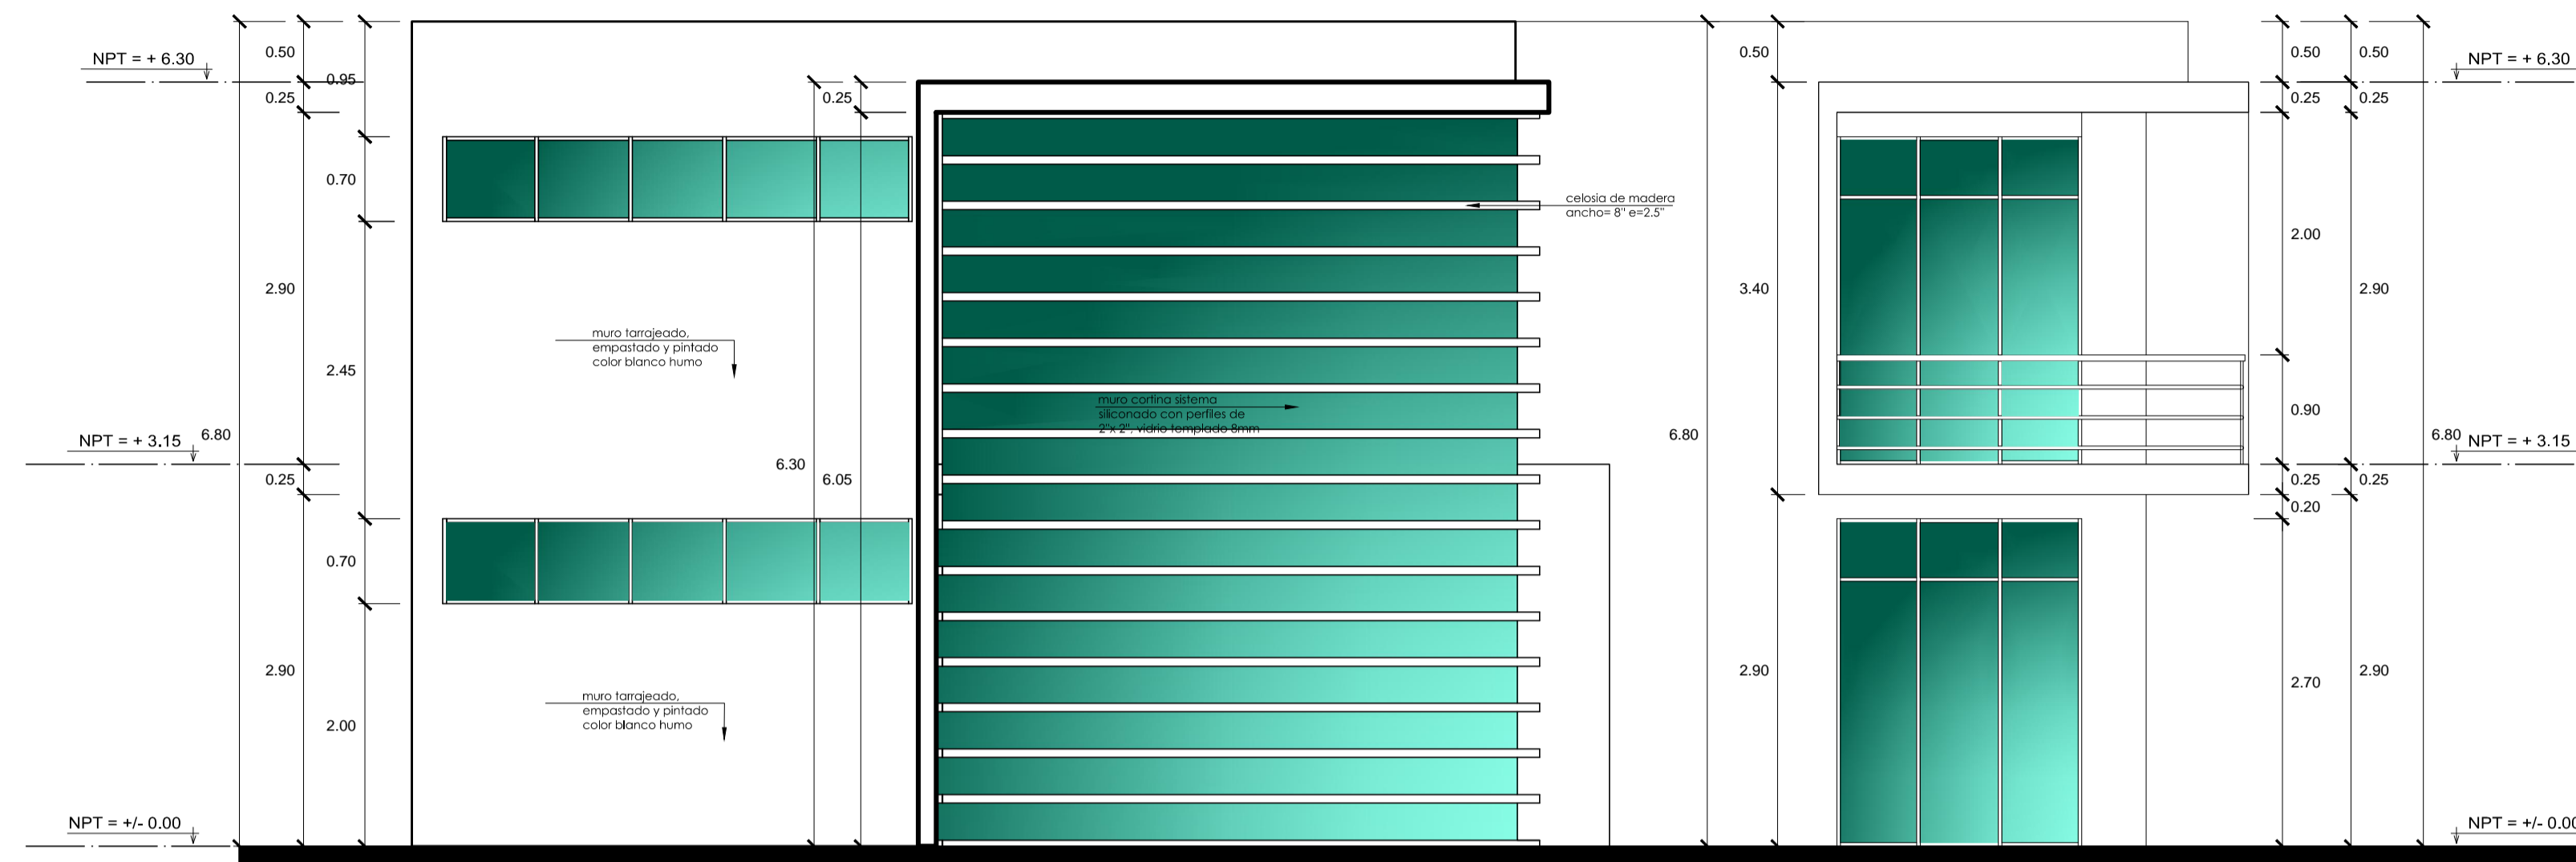

ELEVACION PRINCIPAL E-1

esc:1/50

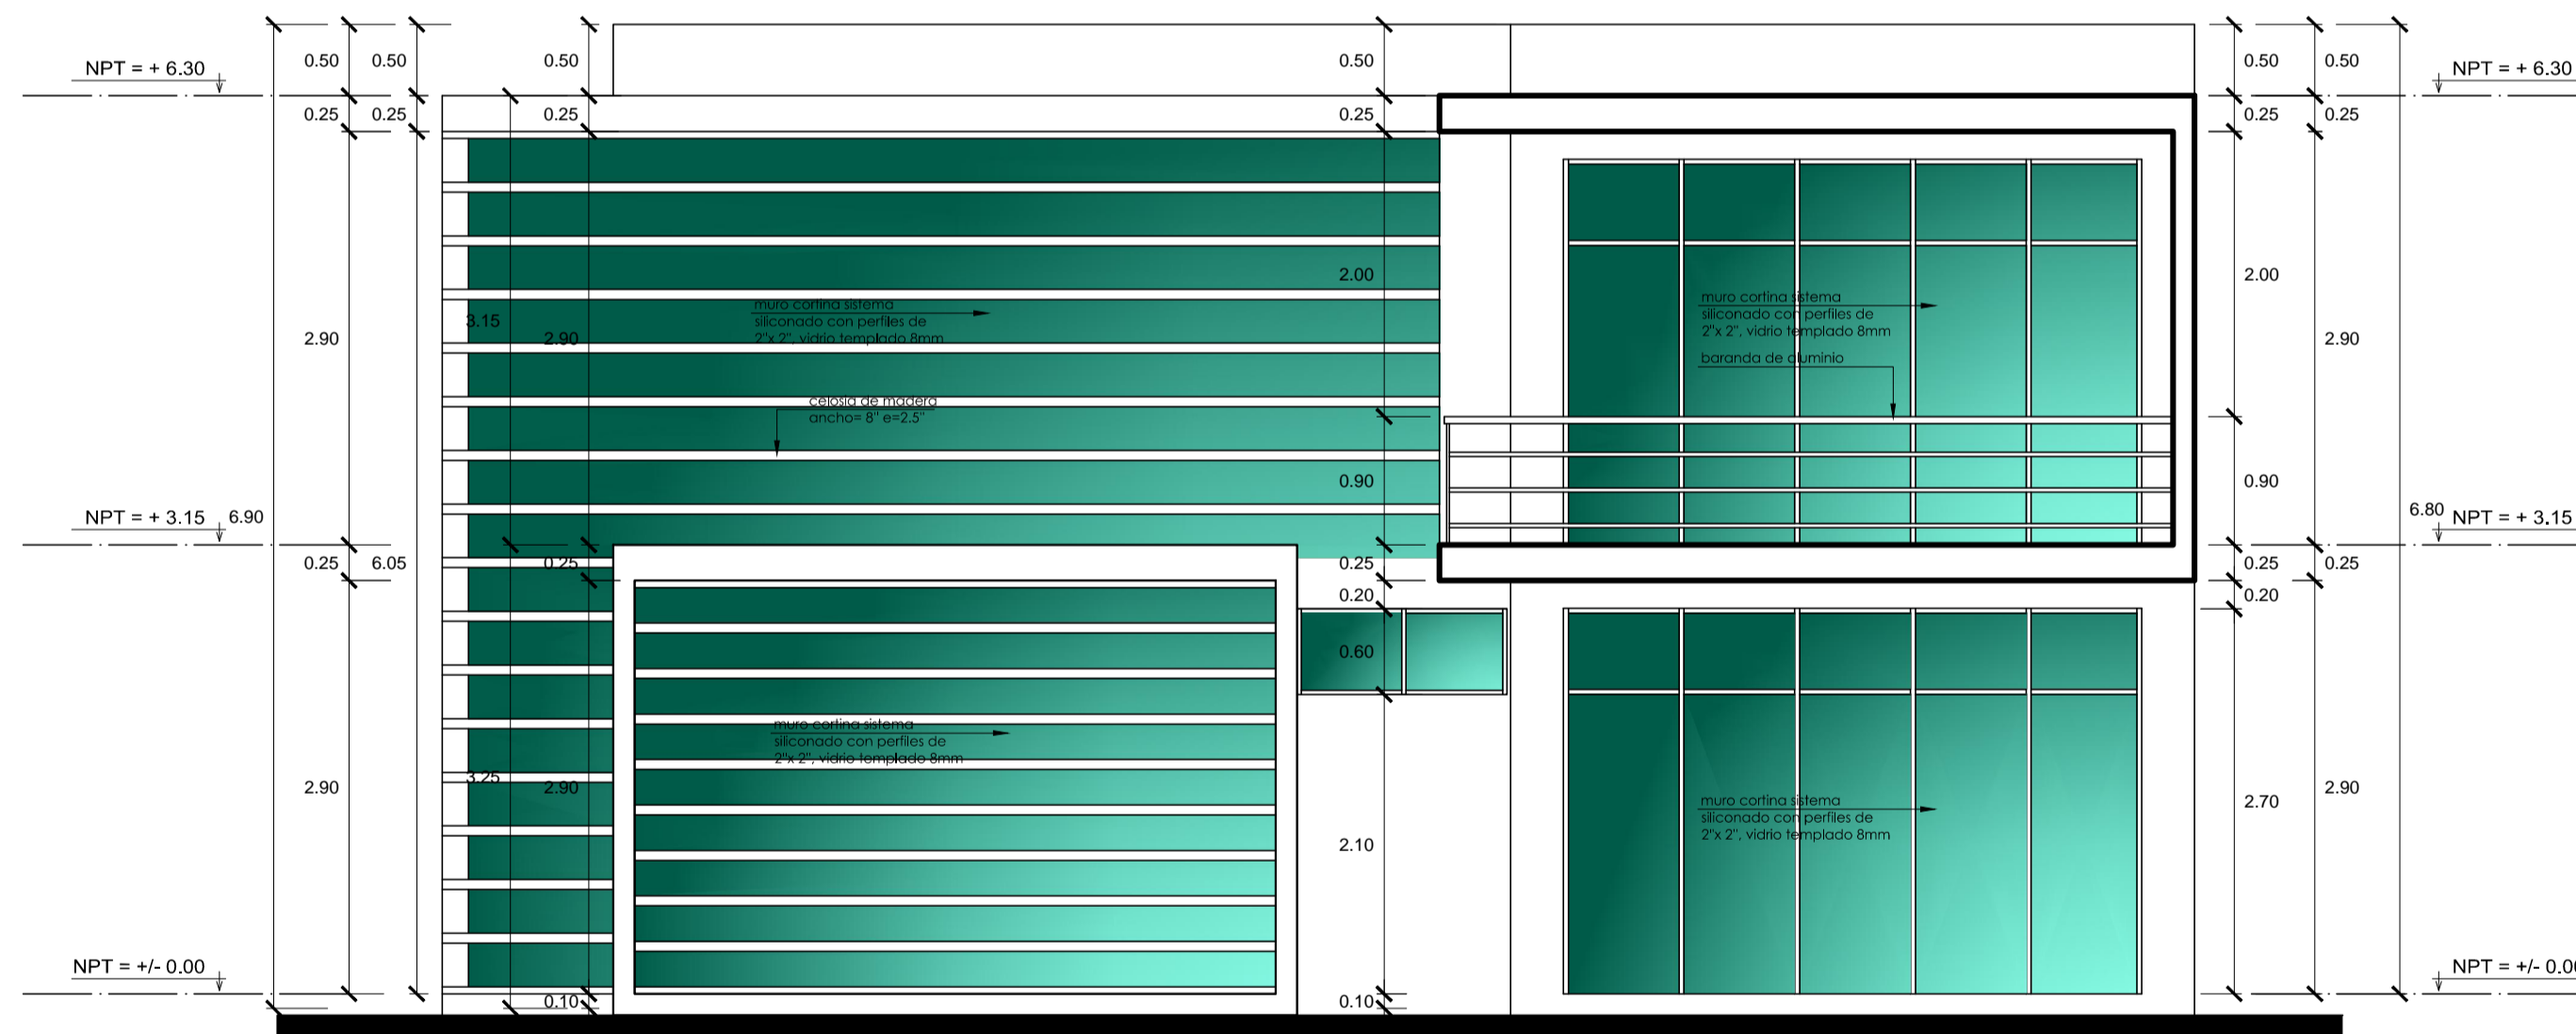

ELEVACION LATERAL E-2

esc:1/50



UNIVERSIDAD PRIVADA DE TACNA
FACULTAD DE ARQUITECTURA Y URBANISMO

PROYECTO: "CENTRO DE REFUGIO TEMPORAL PARA AFECTADAS POR VIOLENCIA FAMILIAR Y/O SEXUAL CON ATENCION FISICA Y PSICOLOGICA EN LA REGION DE TACNA 2017"

V TALLER TUTORIAL DE TESIS

PLANO: ELEVACIONES Y VISTAS 3D BLOQUE D

ASESOR:
ARQ. FERNANDO GIRON SOTO

TESISTA:
BACH.ARQ. MIHIDWAR YHOVANY CANAZA MACHACA

ESCALA: 1/50
FECHA: FEBRERO 2018

Nº de LAMINA:
A-28