




PLANTA DETALLE SS.HH.  
ESC: 1/25

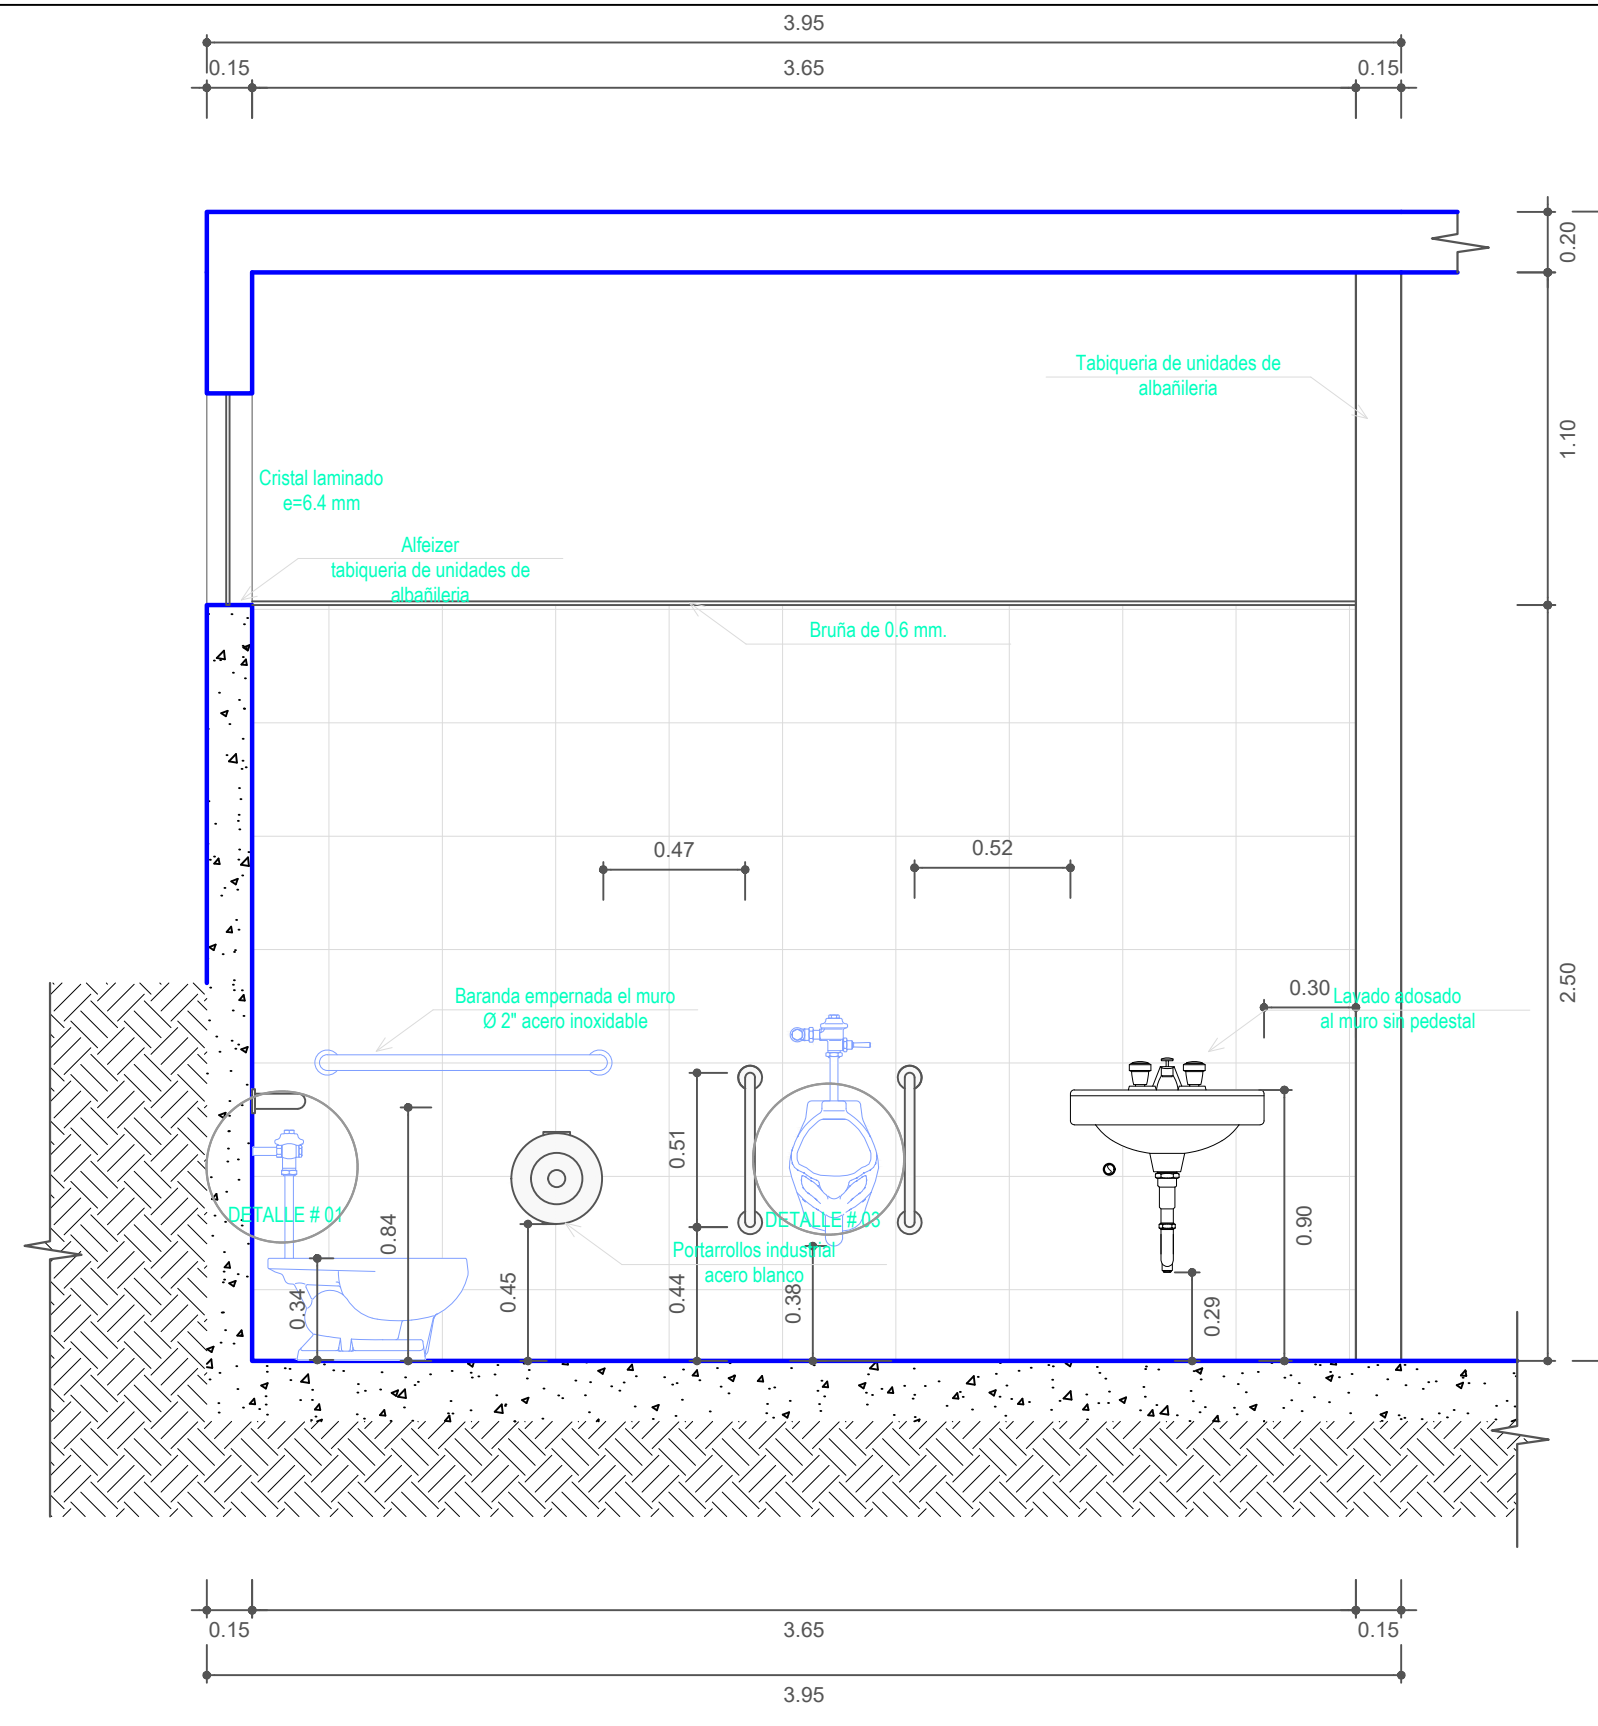


CORTE A-A DETALLE SS.HH.  
ESC: 1/25

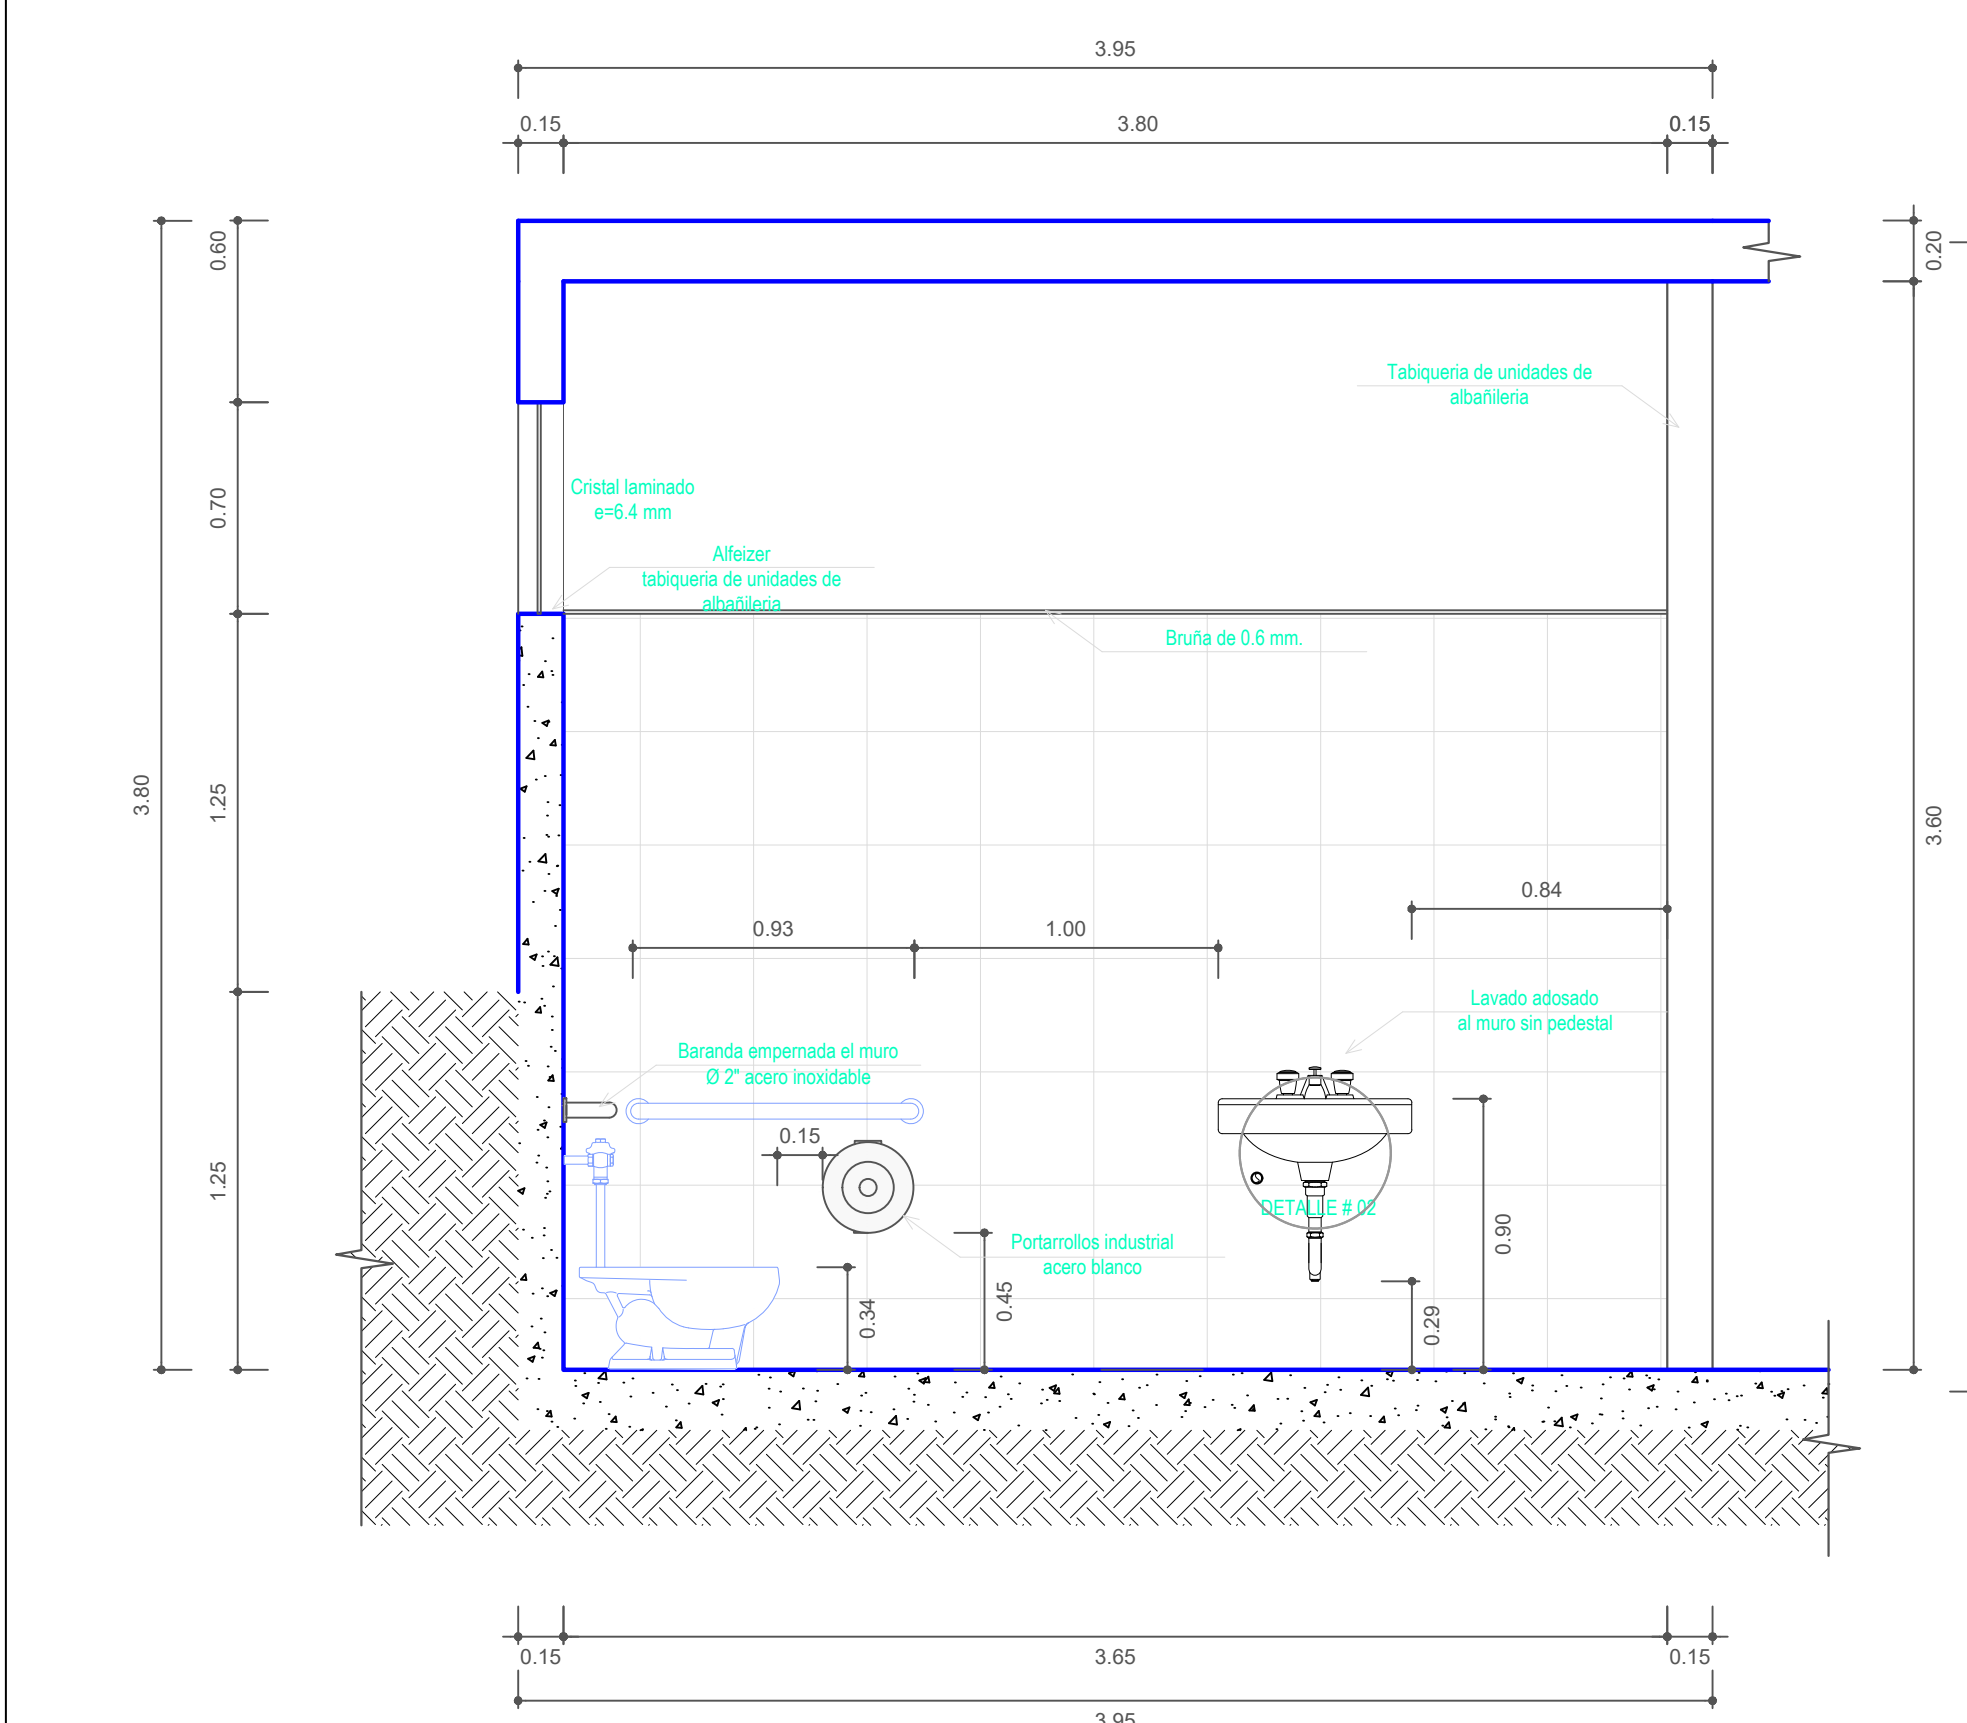


CORTE B-B DETALLE SS.HH.  
ESC: 1/25

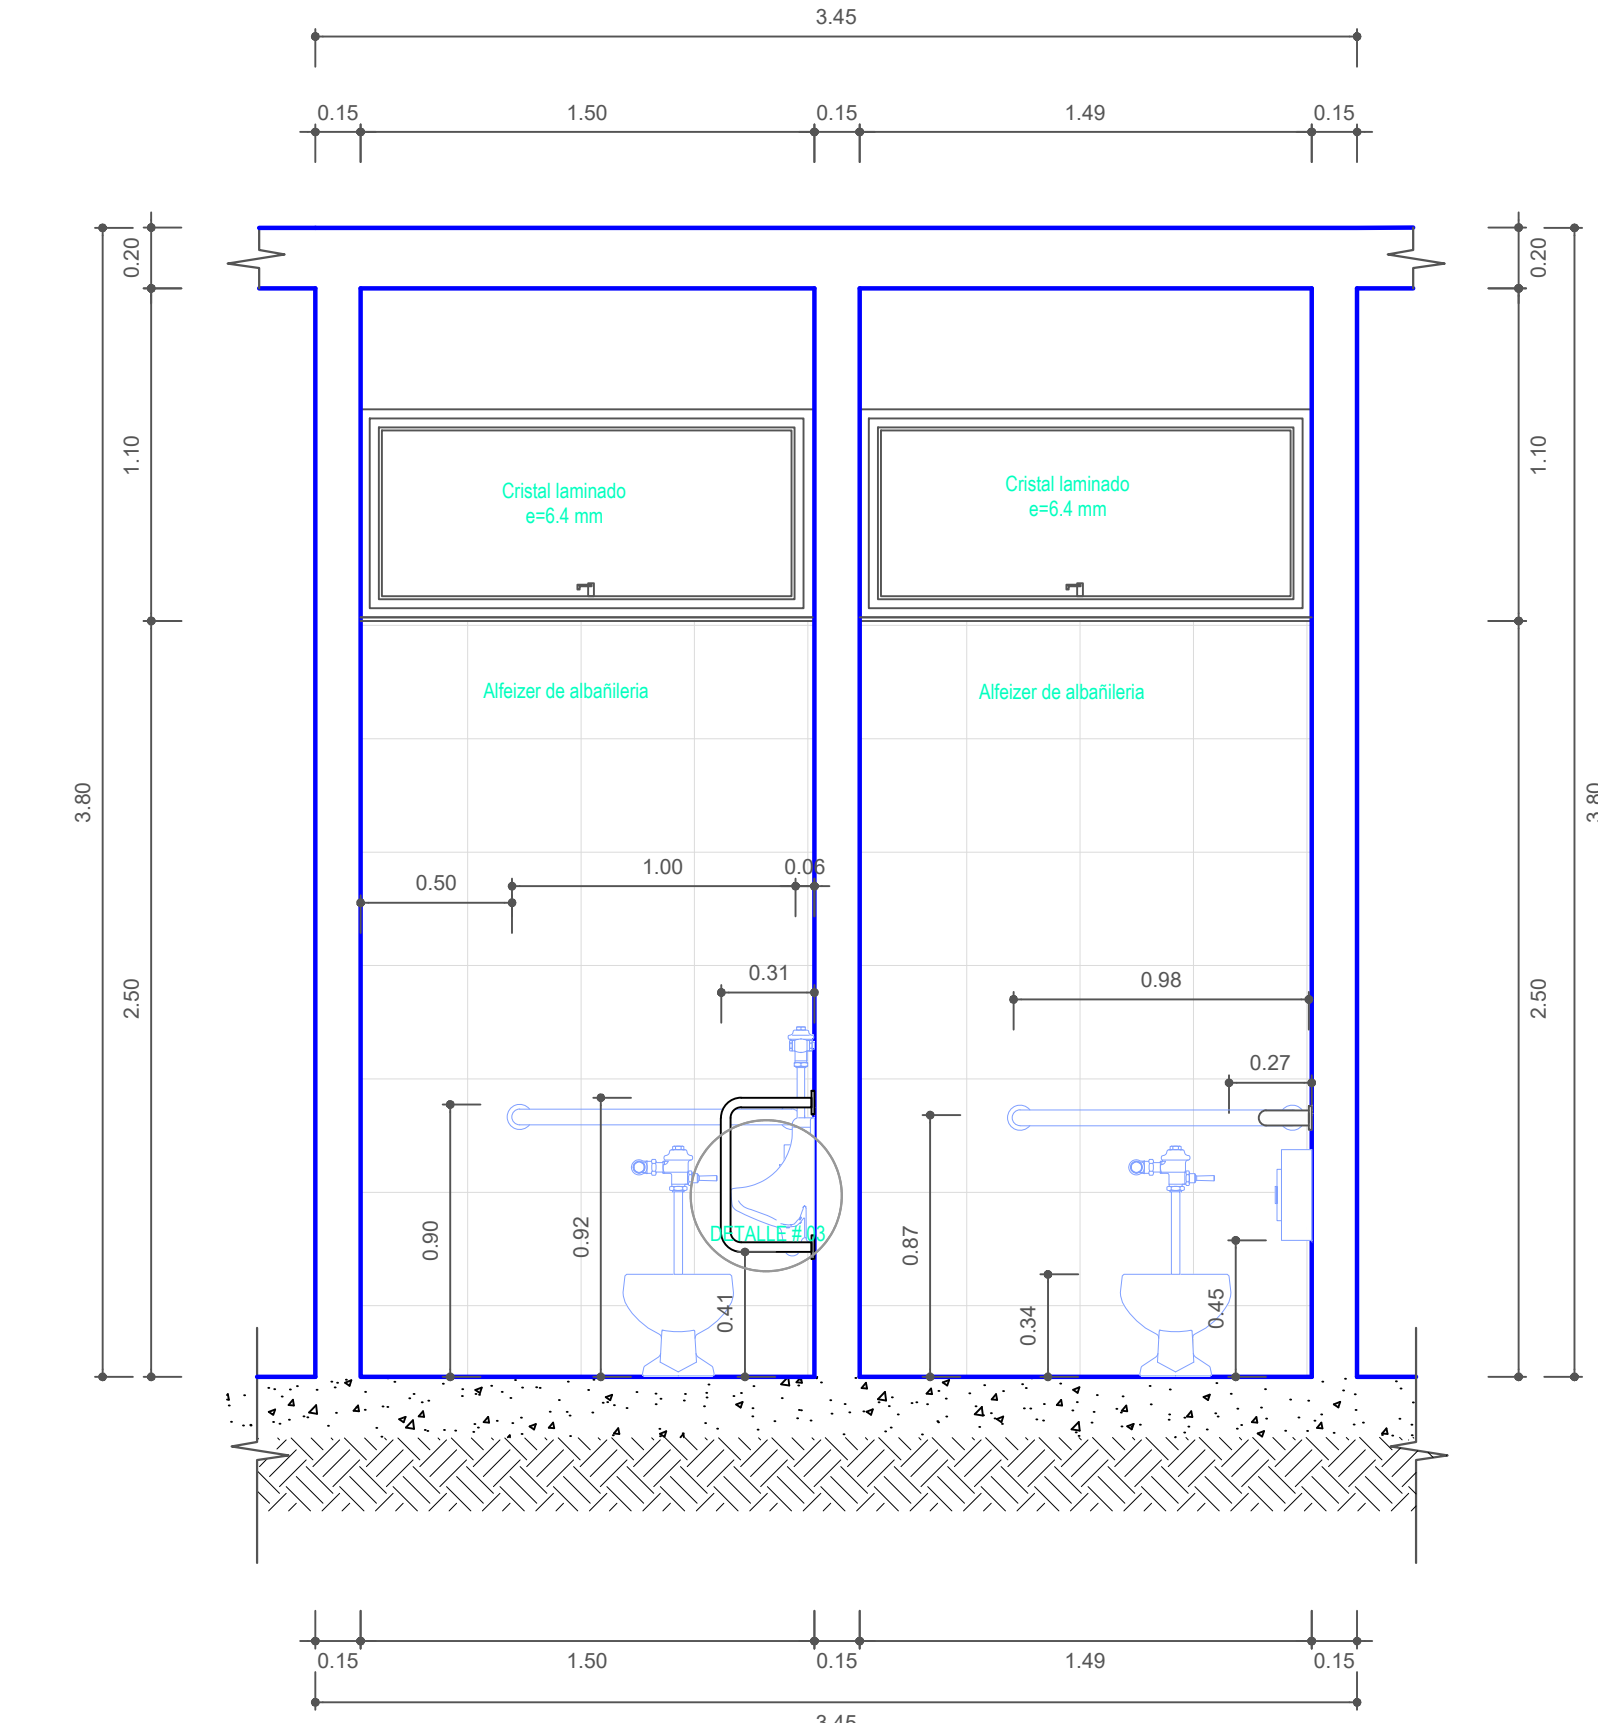


CORTE C-C DETALLE SS.HH.  
ESC: 1/25

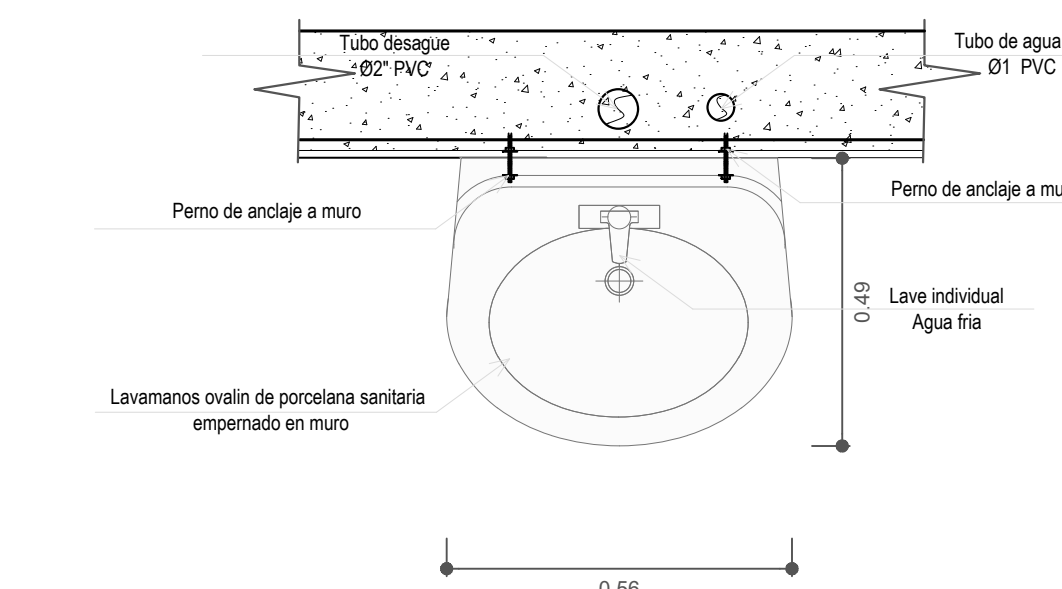


DETALLE N° 02 PLANTA  
ESC: 1/10

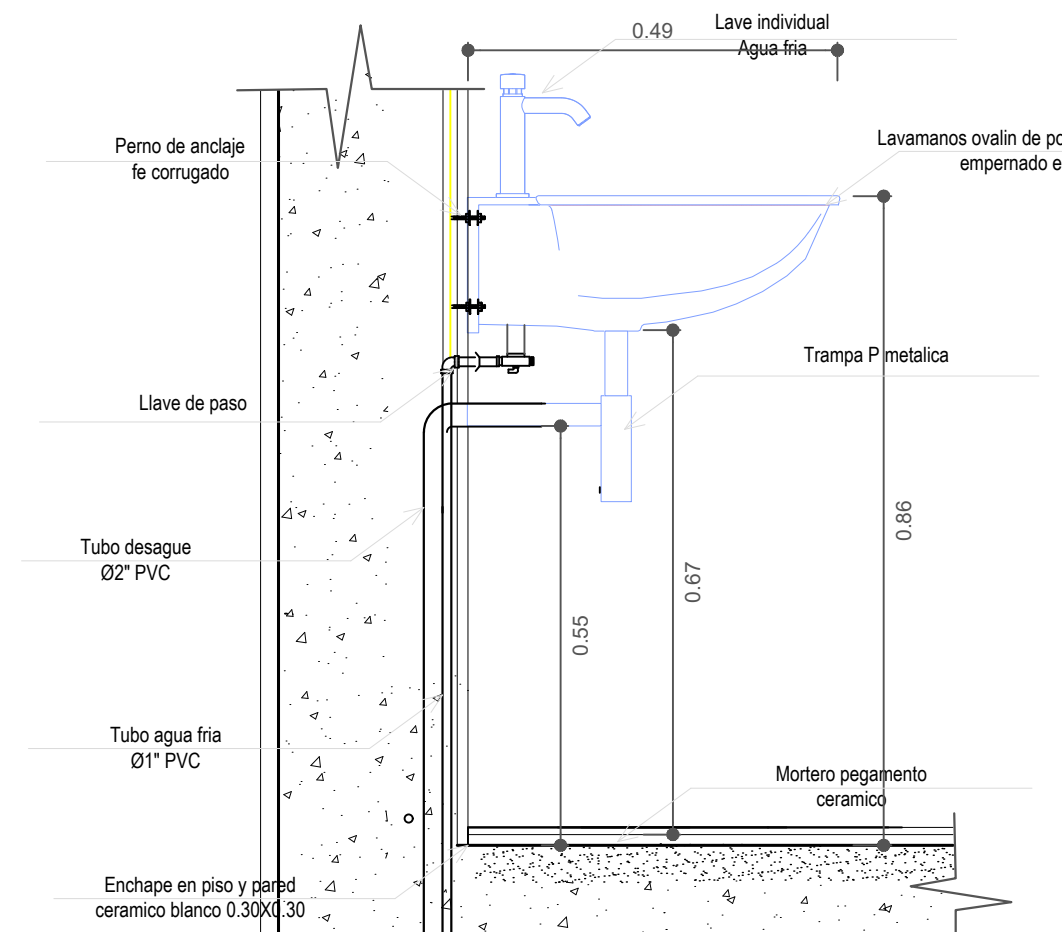


DETALLE N° 02 CORTE  
ESC: 1/10

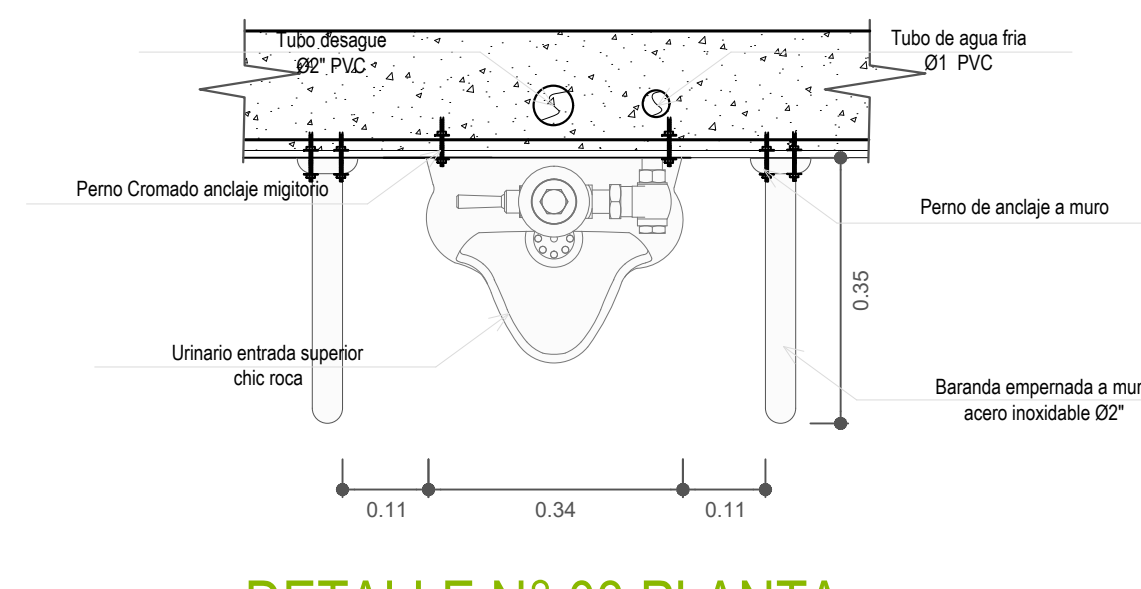


DETALLE N° 03 PLANTA  
ESC: 1/10

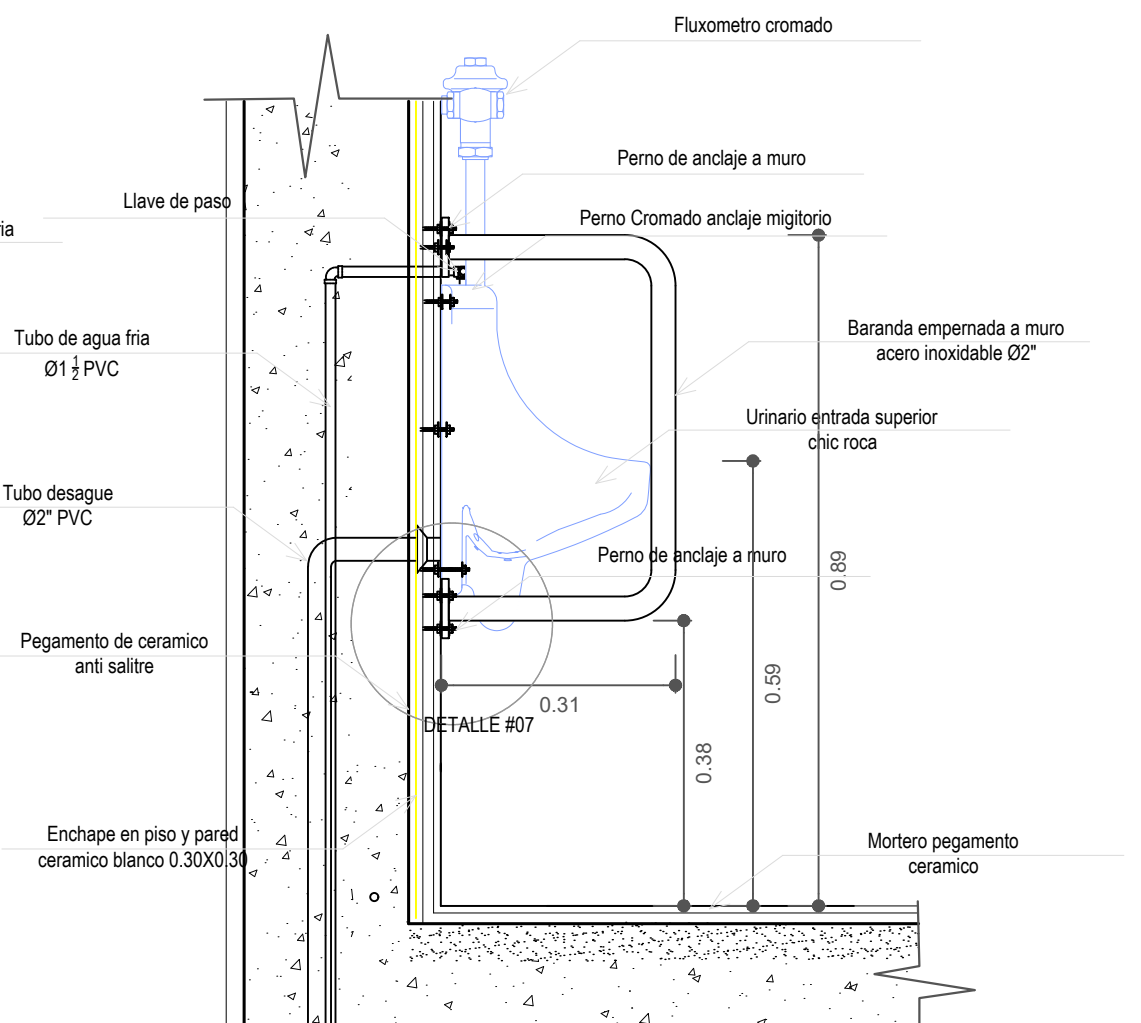


DETALLE N° 03 CORTE  
ESC: 1/10

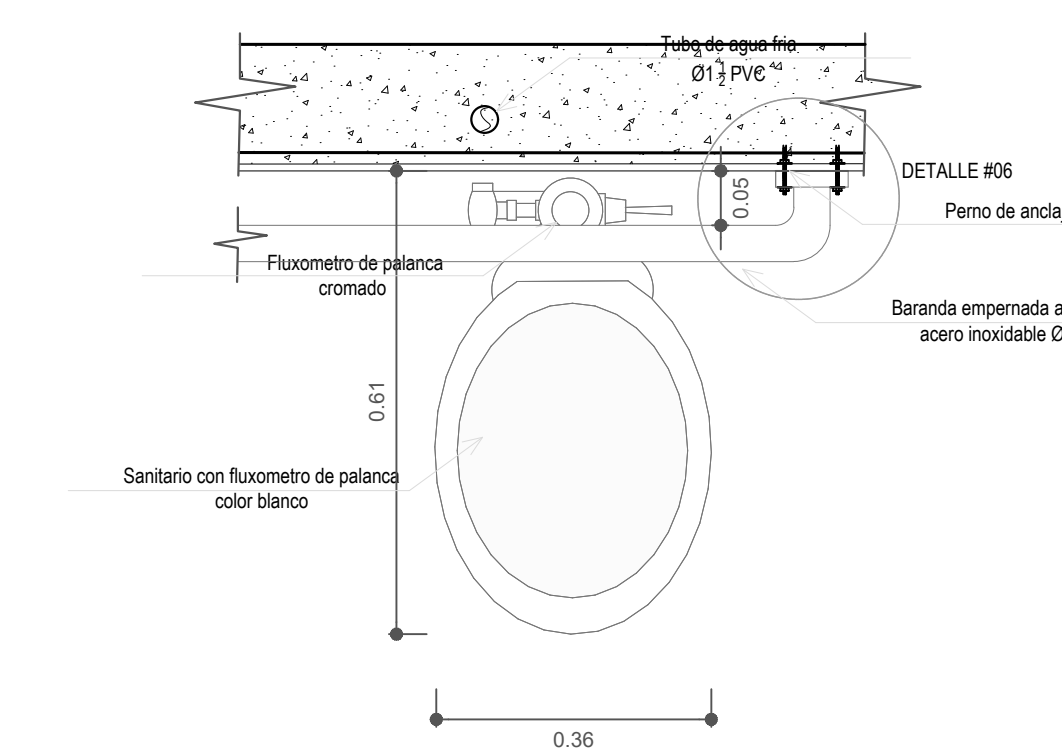


DETALLE N° 01 PLANTA  
ESC: 1/10

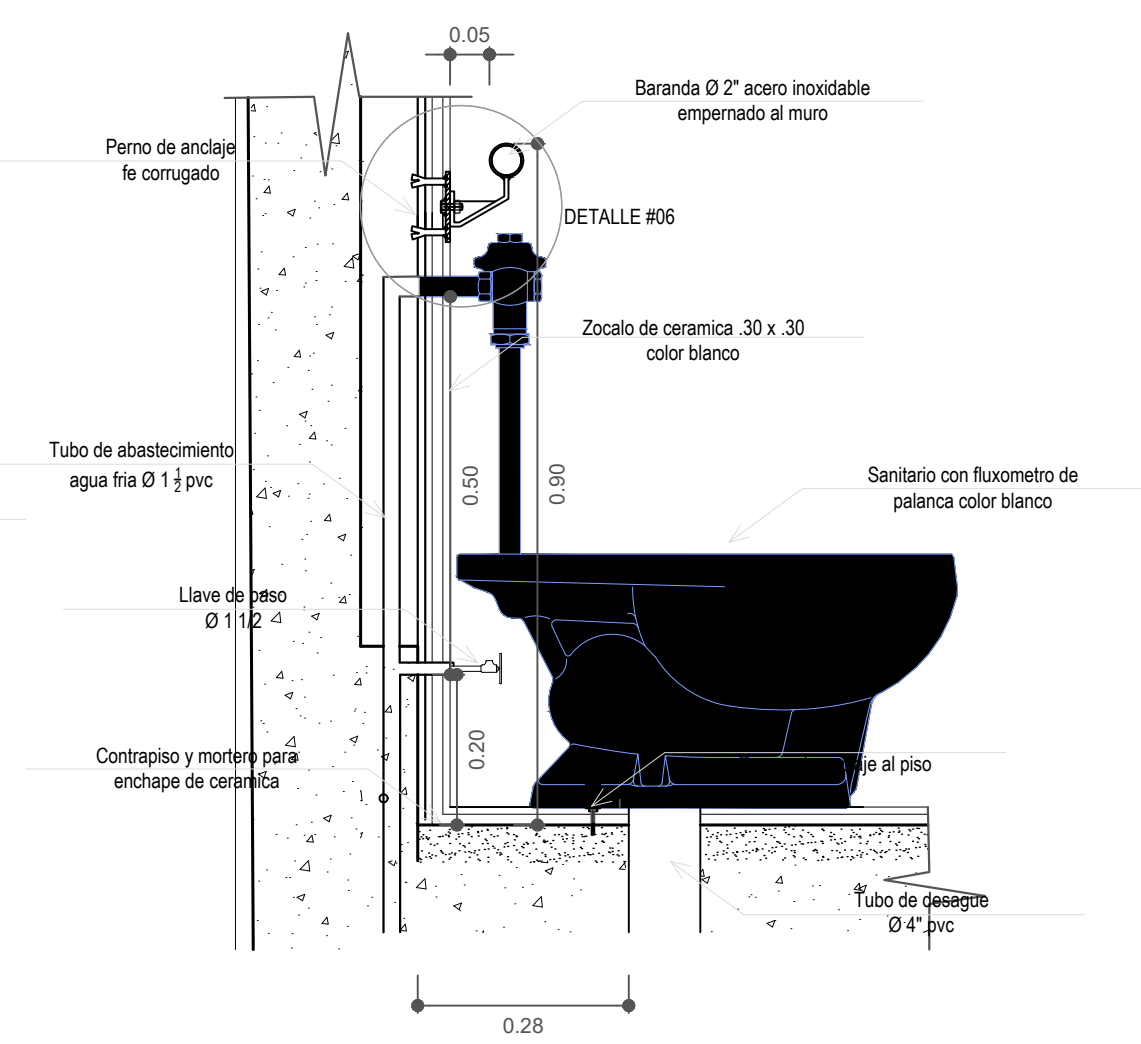

DETALLE N° 01 CORTE  
ESC: 1/10




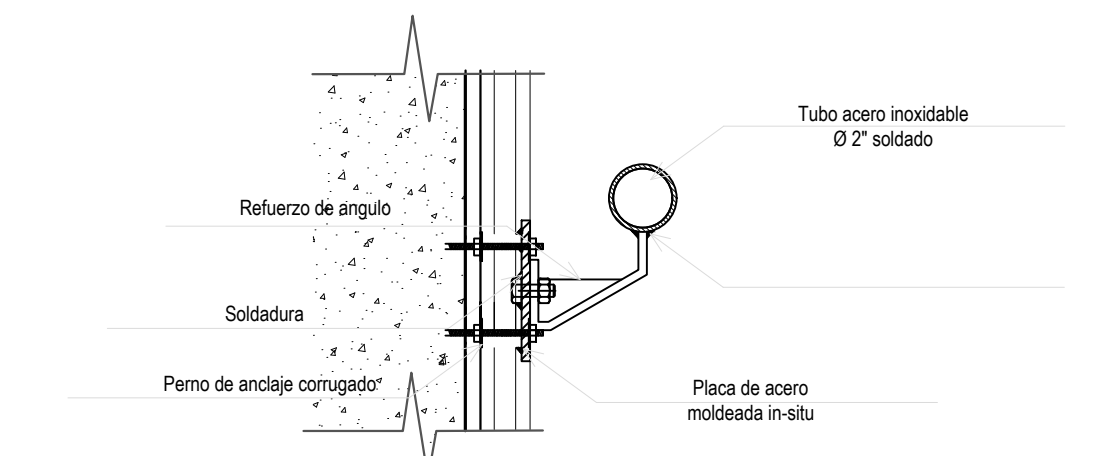


DETALLE N° 06  
ANCLAJE DE BARANDA 02 A MURO  
ESC: 1/5

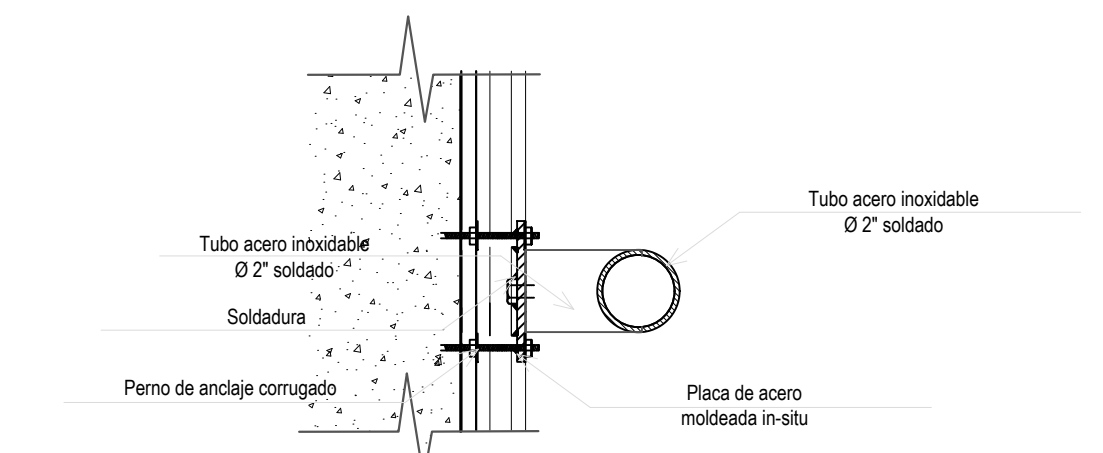


DETALLE N° 07  
ANCLAJE DE BARANDA 01 A MURO  
ESC: 1/5

	<b>UNIVERSIDAD PRIVADA DE TACNA</b> FACULTAD DE ARQUITECTURA Y URBANISMO	
	PROYECTO: CENTRO DE ATENCION INTEGRAL PARA CONTRIBUIR A LA INSERCIÓN DE LAS PERSONAS CON DISCAPACIDAD FÍSICA EN EL DEPARTAMENTO DE TACNA-2017	
	V TALLER TUTORIAL DE TESIS	
	PLANO: DETALLA DE SS.HH. MINUSVALIDOS MODELO I	
	ASESOR: ARQ. EDGAR MIGUEL HINOJOSA VEGA	TESISTA: BACH.ARQ. MICHEL CASTILLO MARIN
ESCALA: INDICADA	FECHA: MARZO 2018	

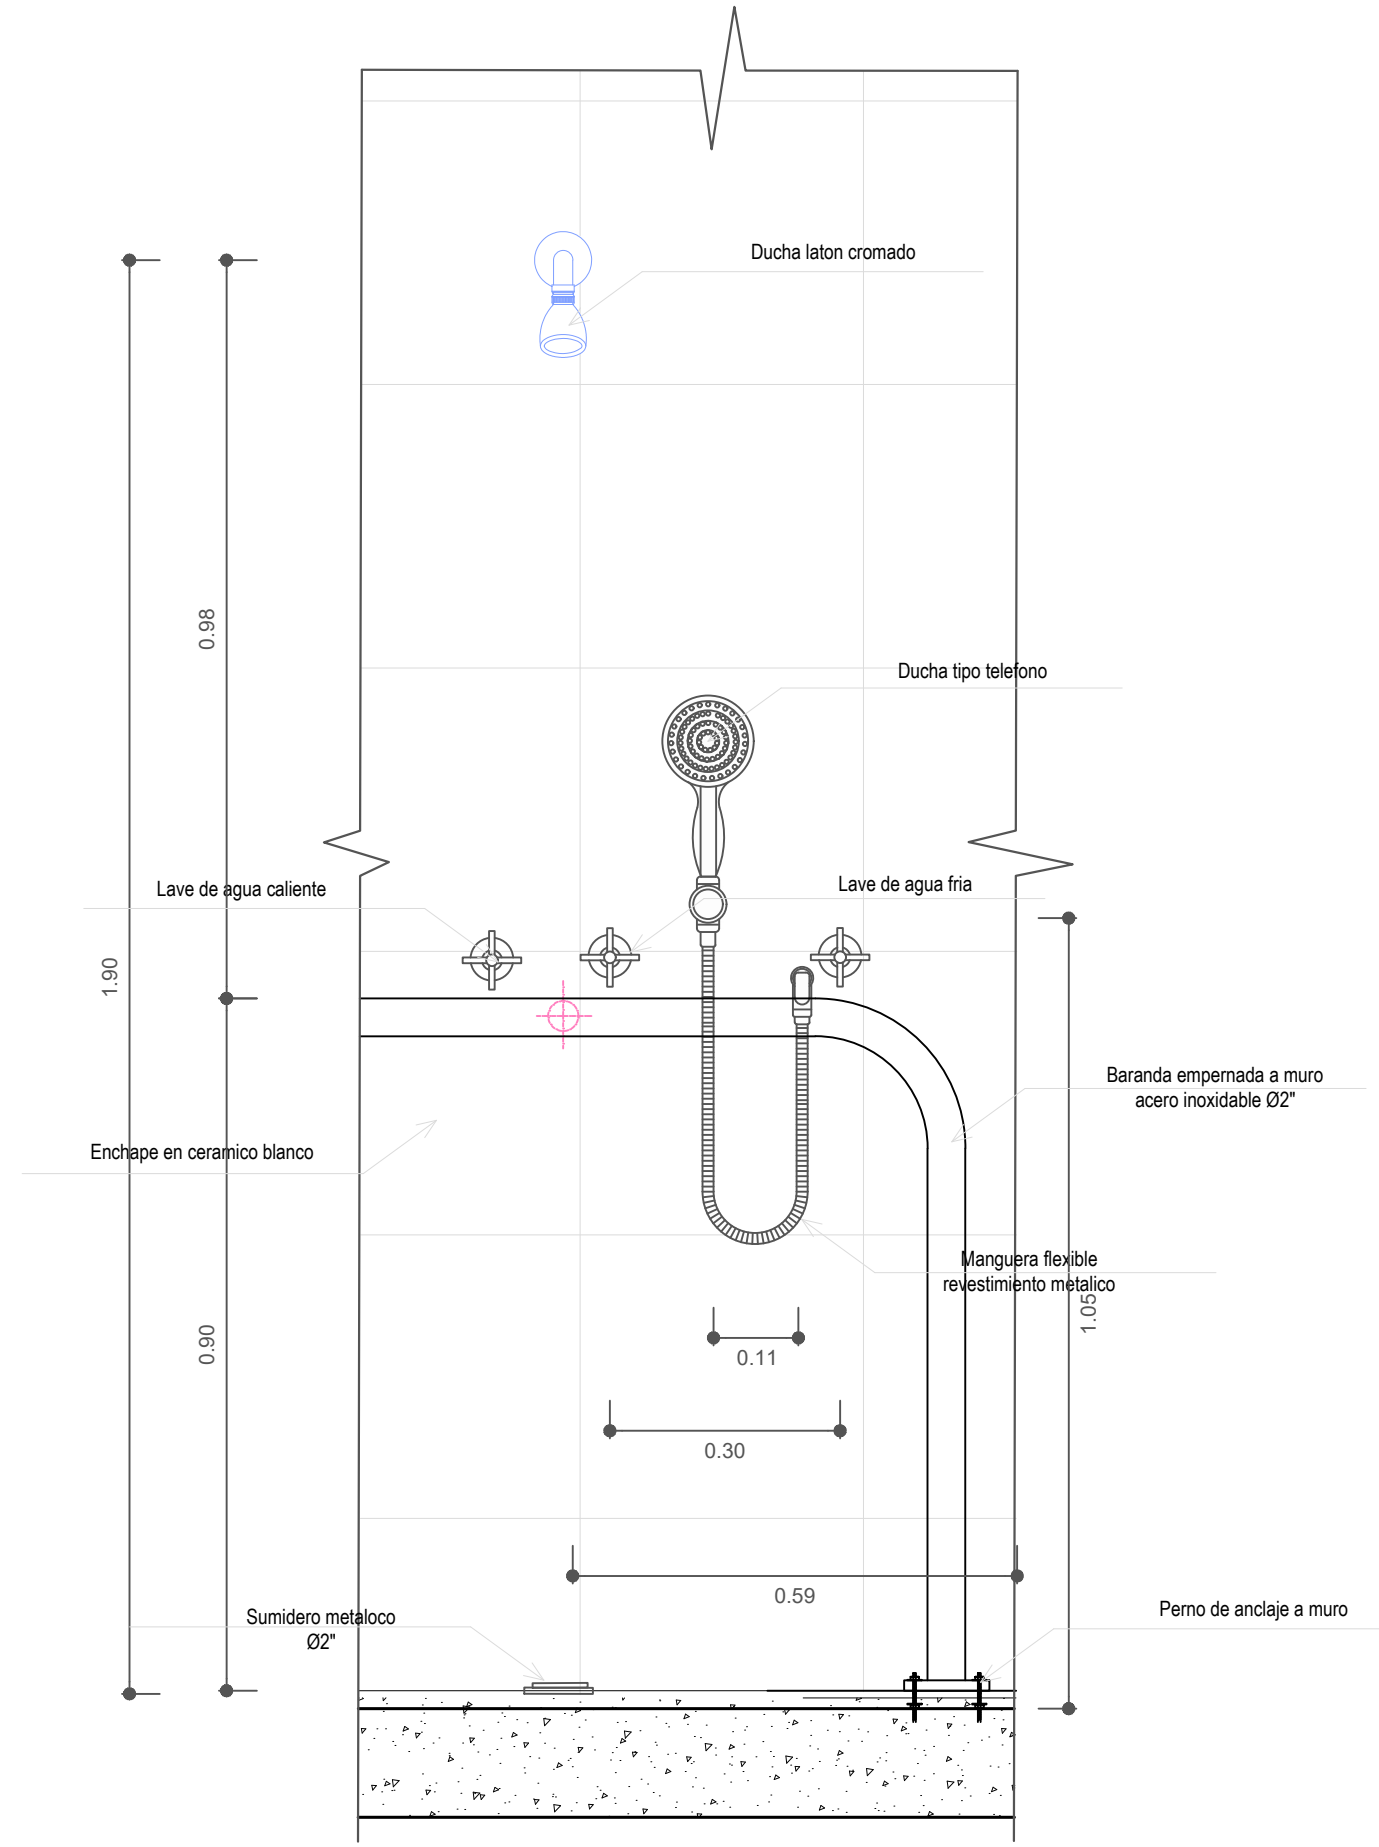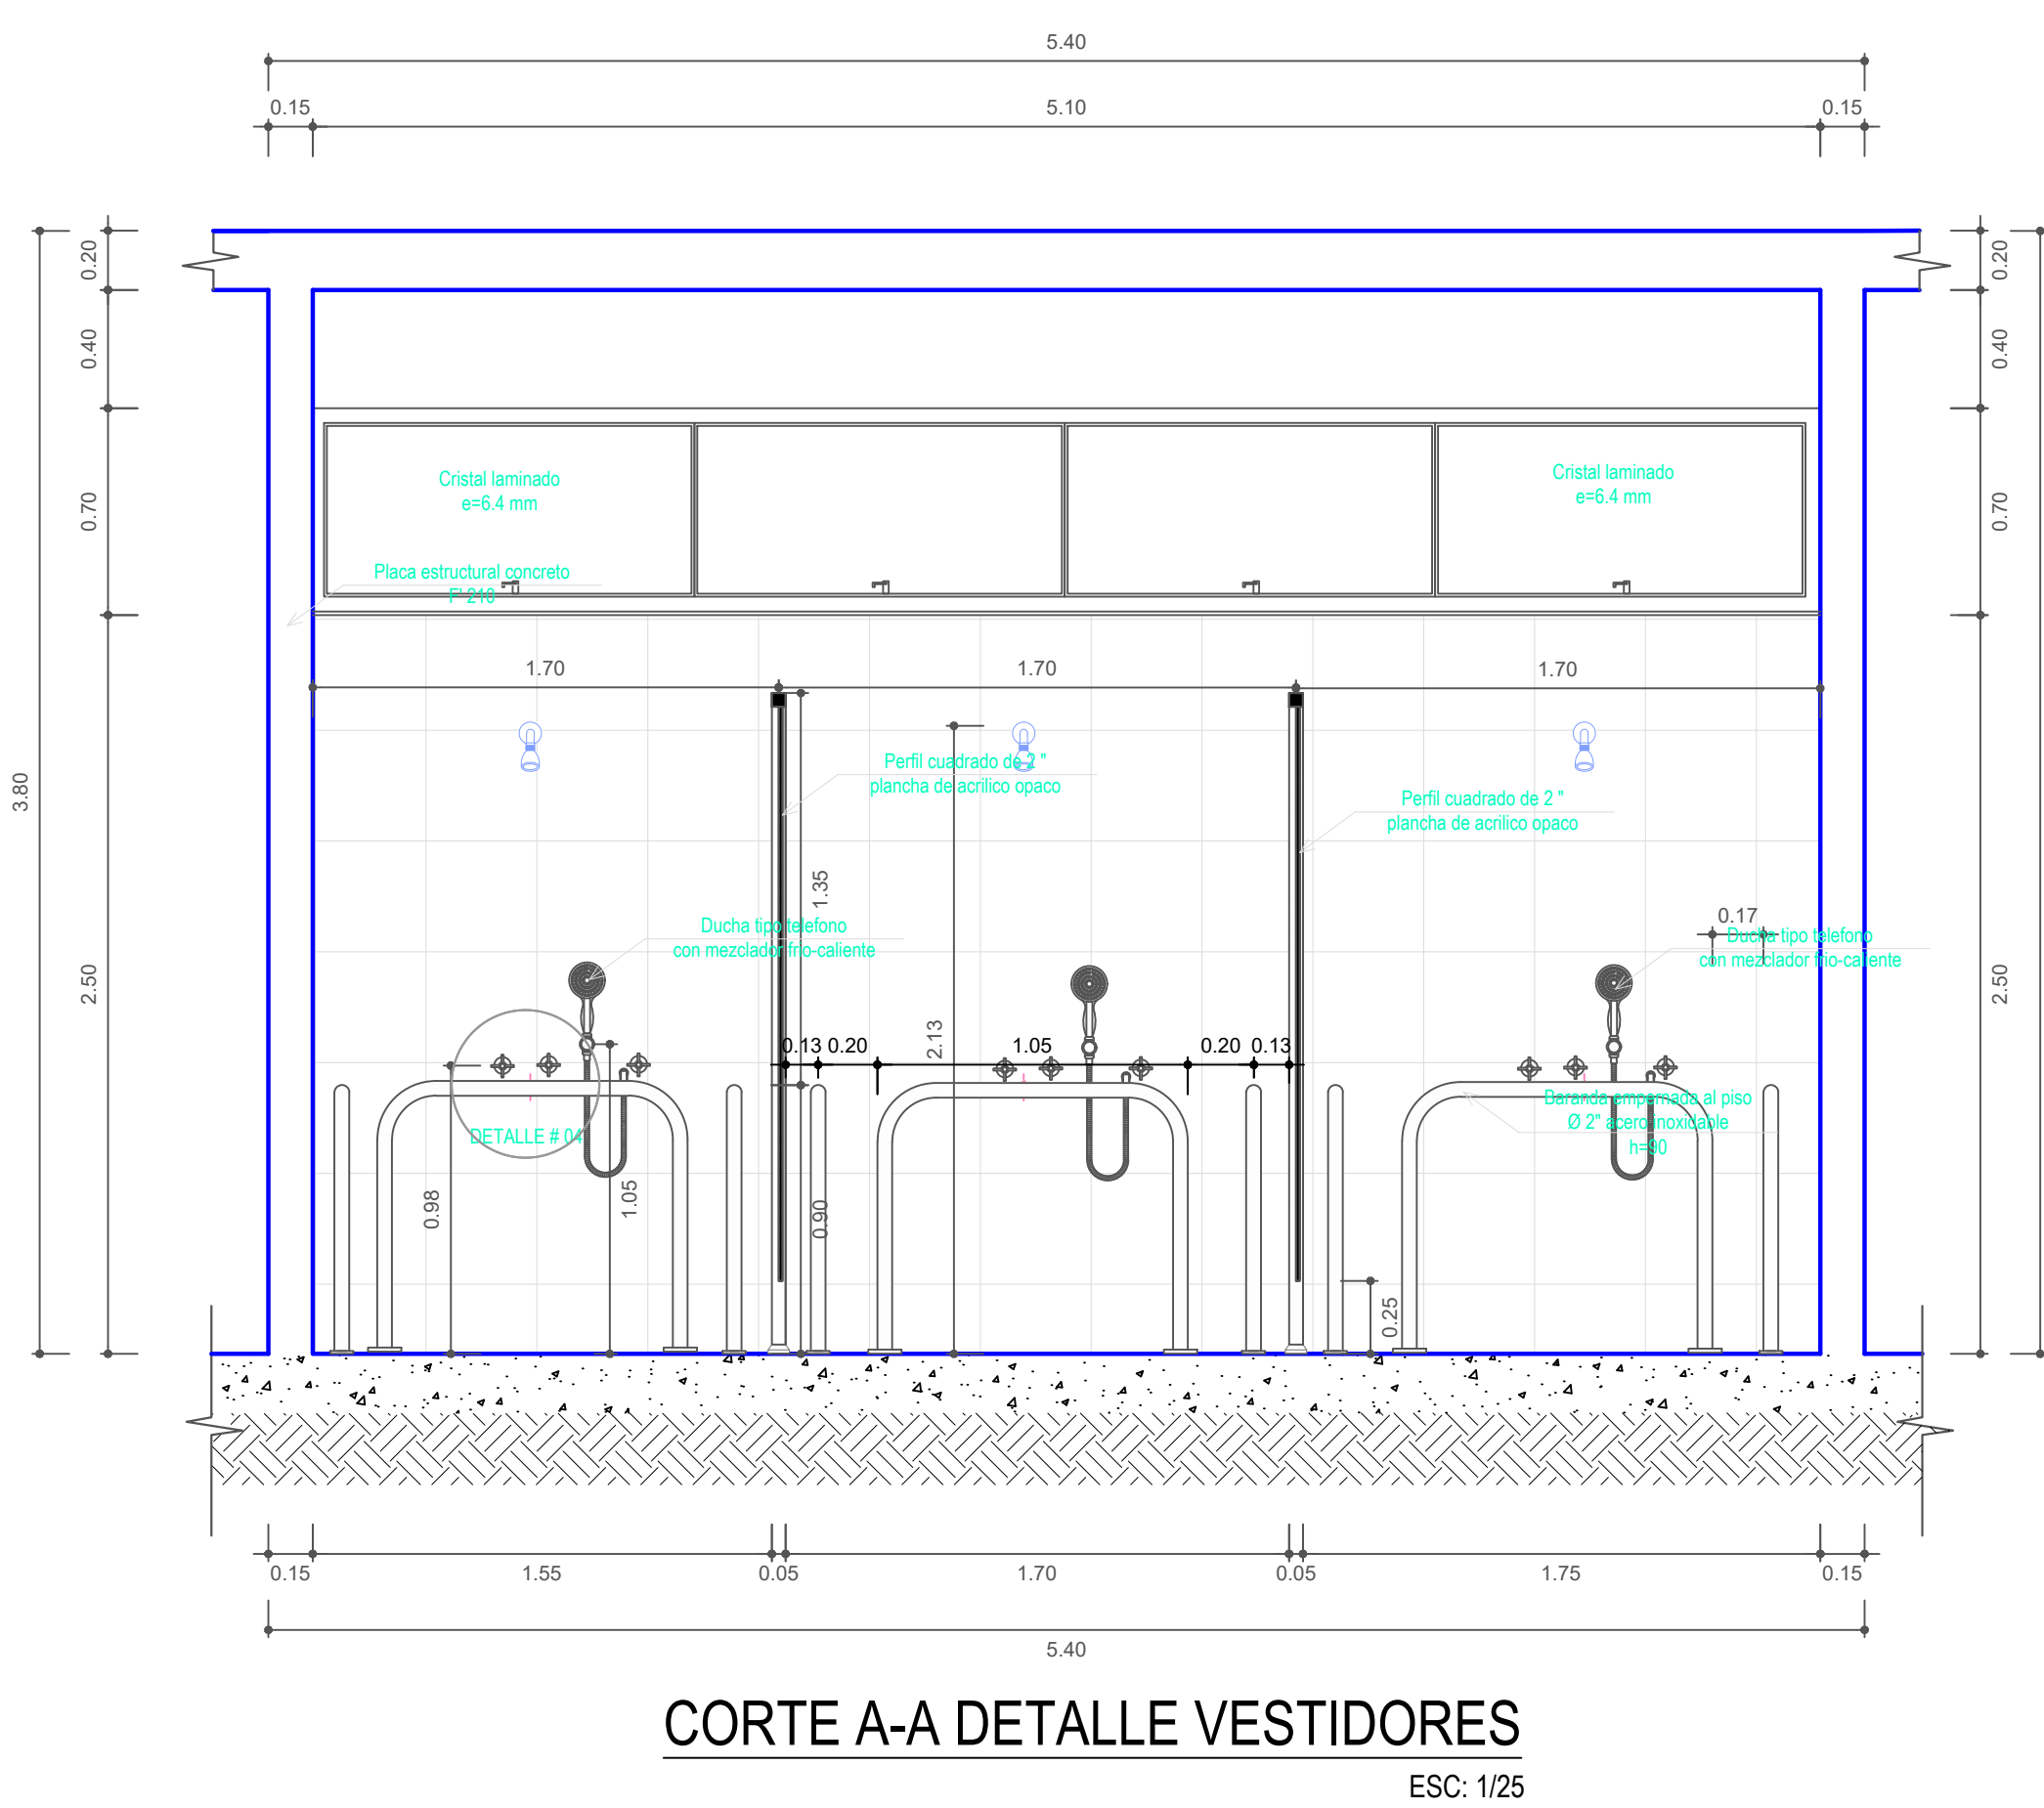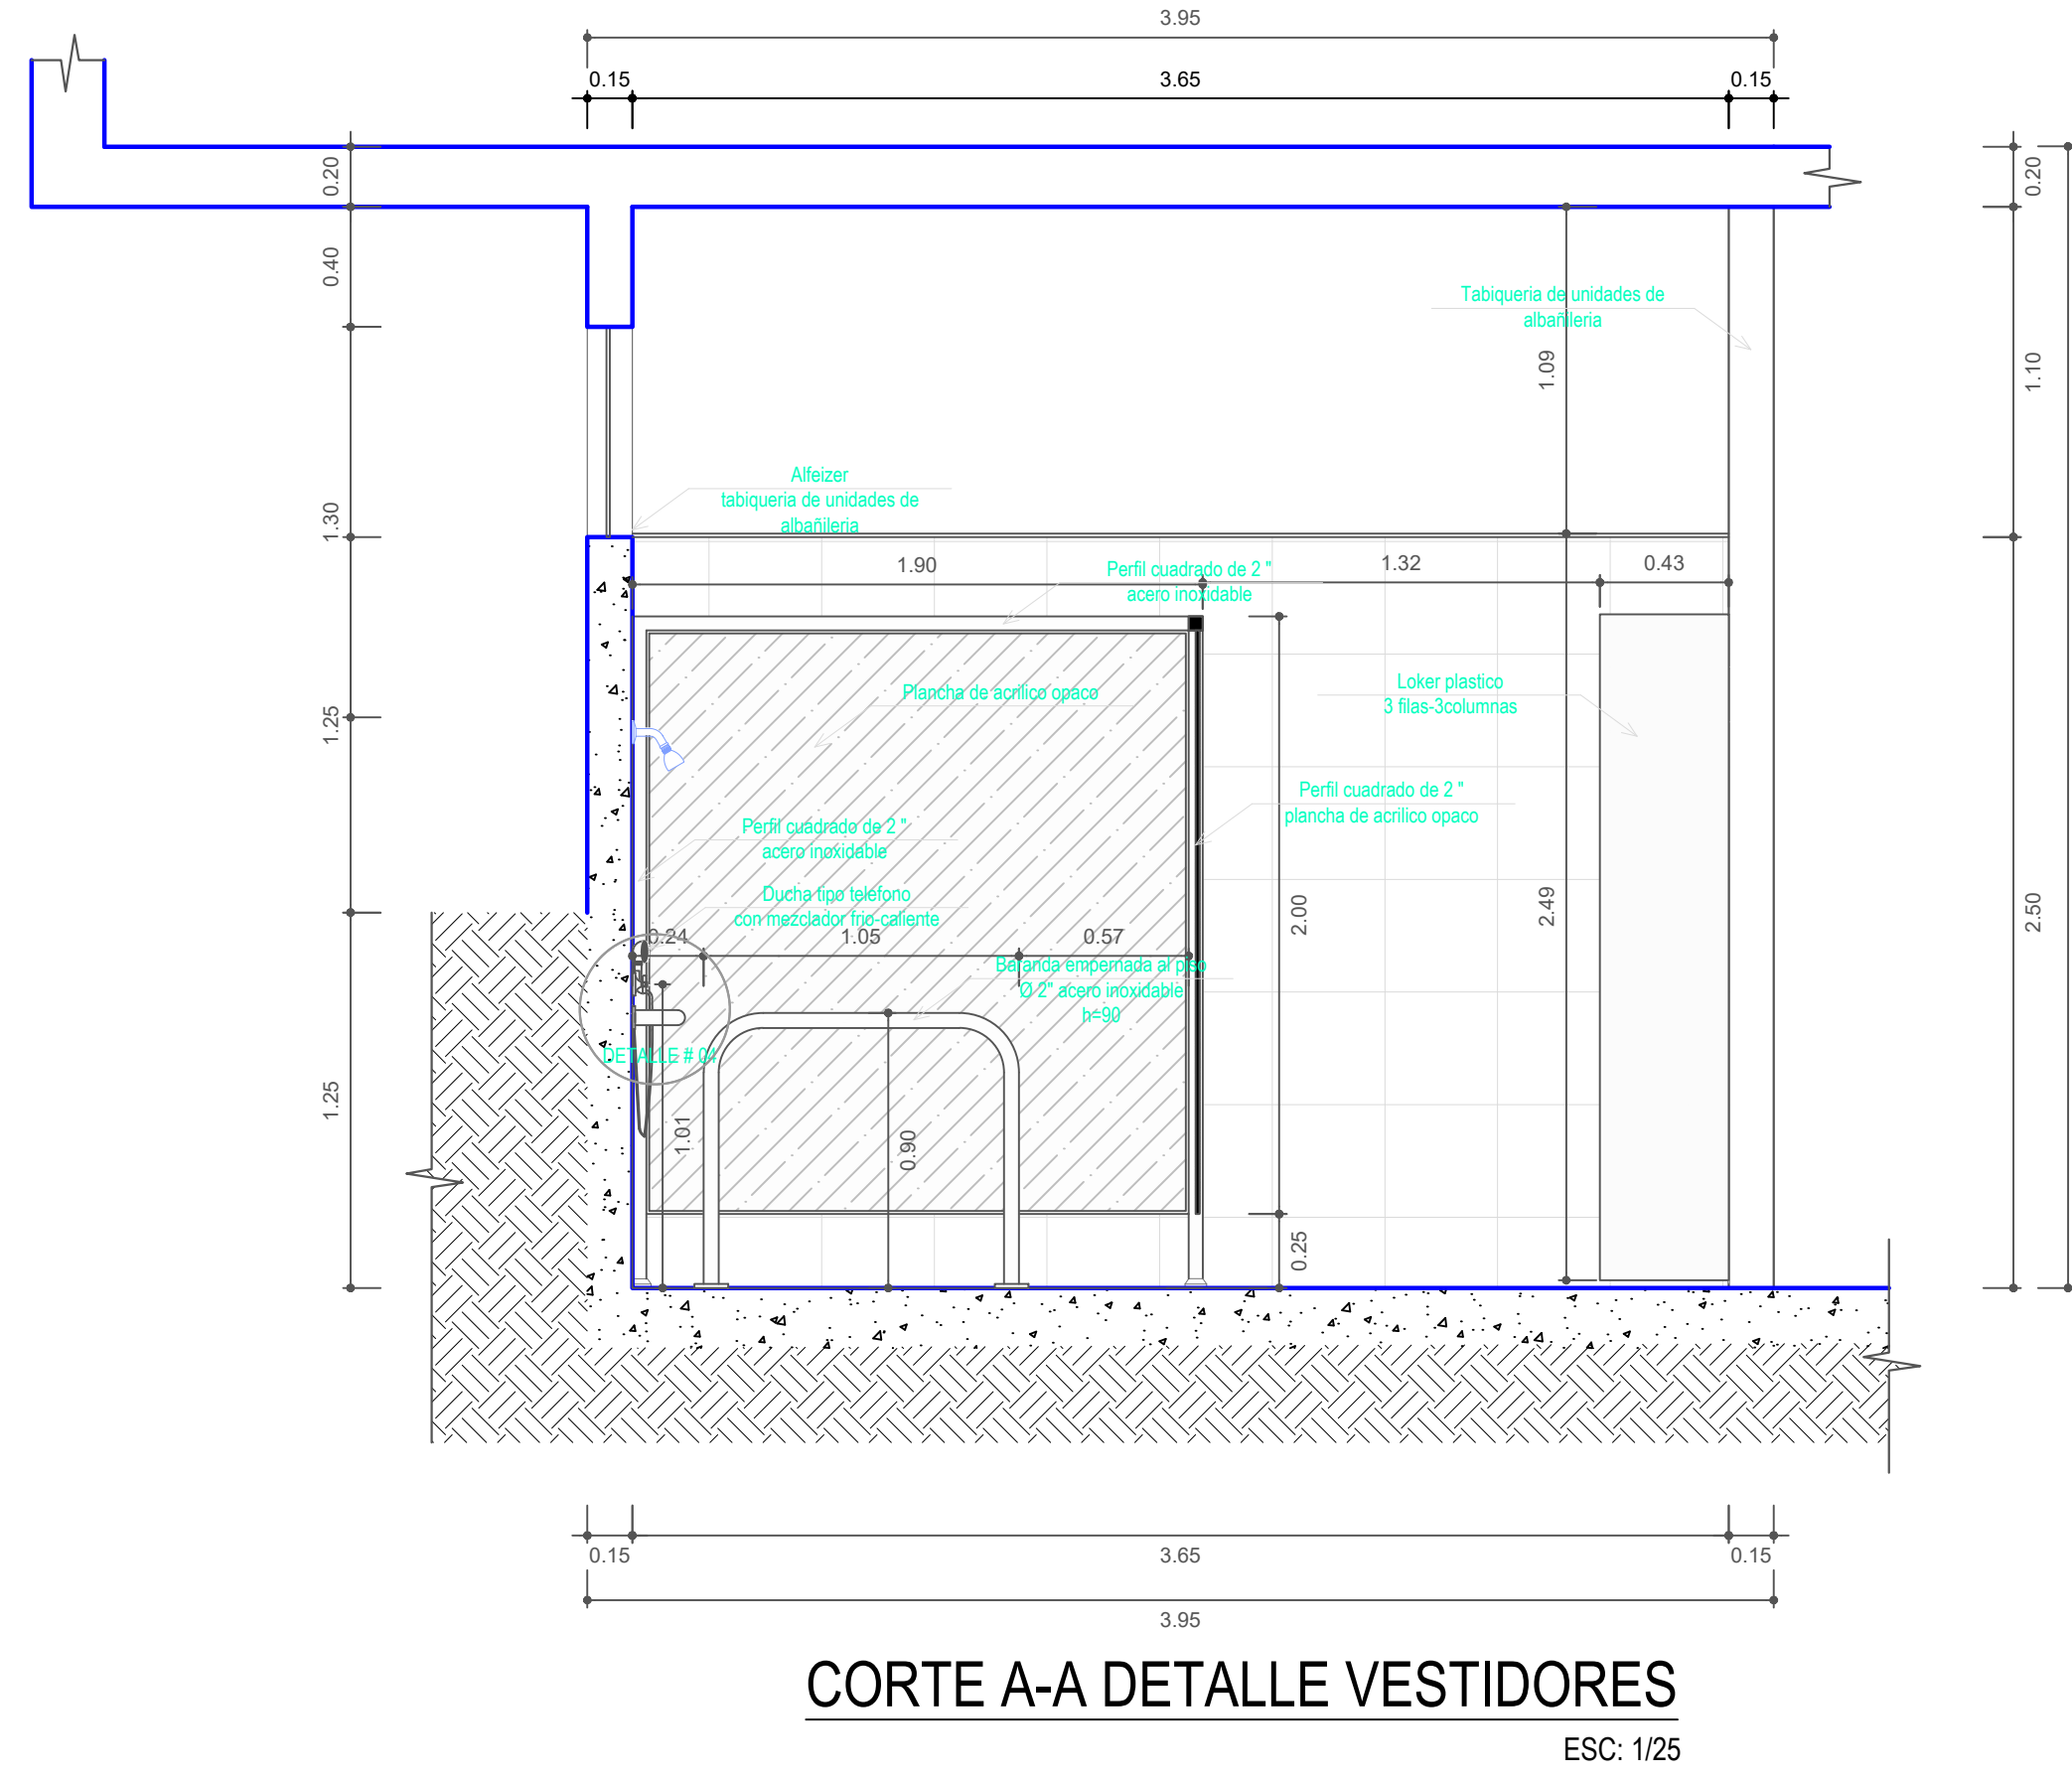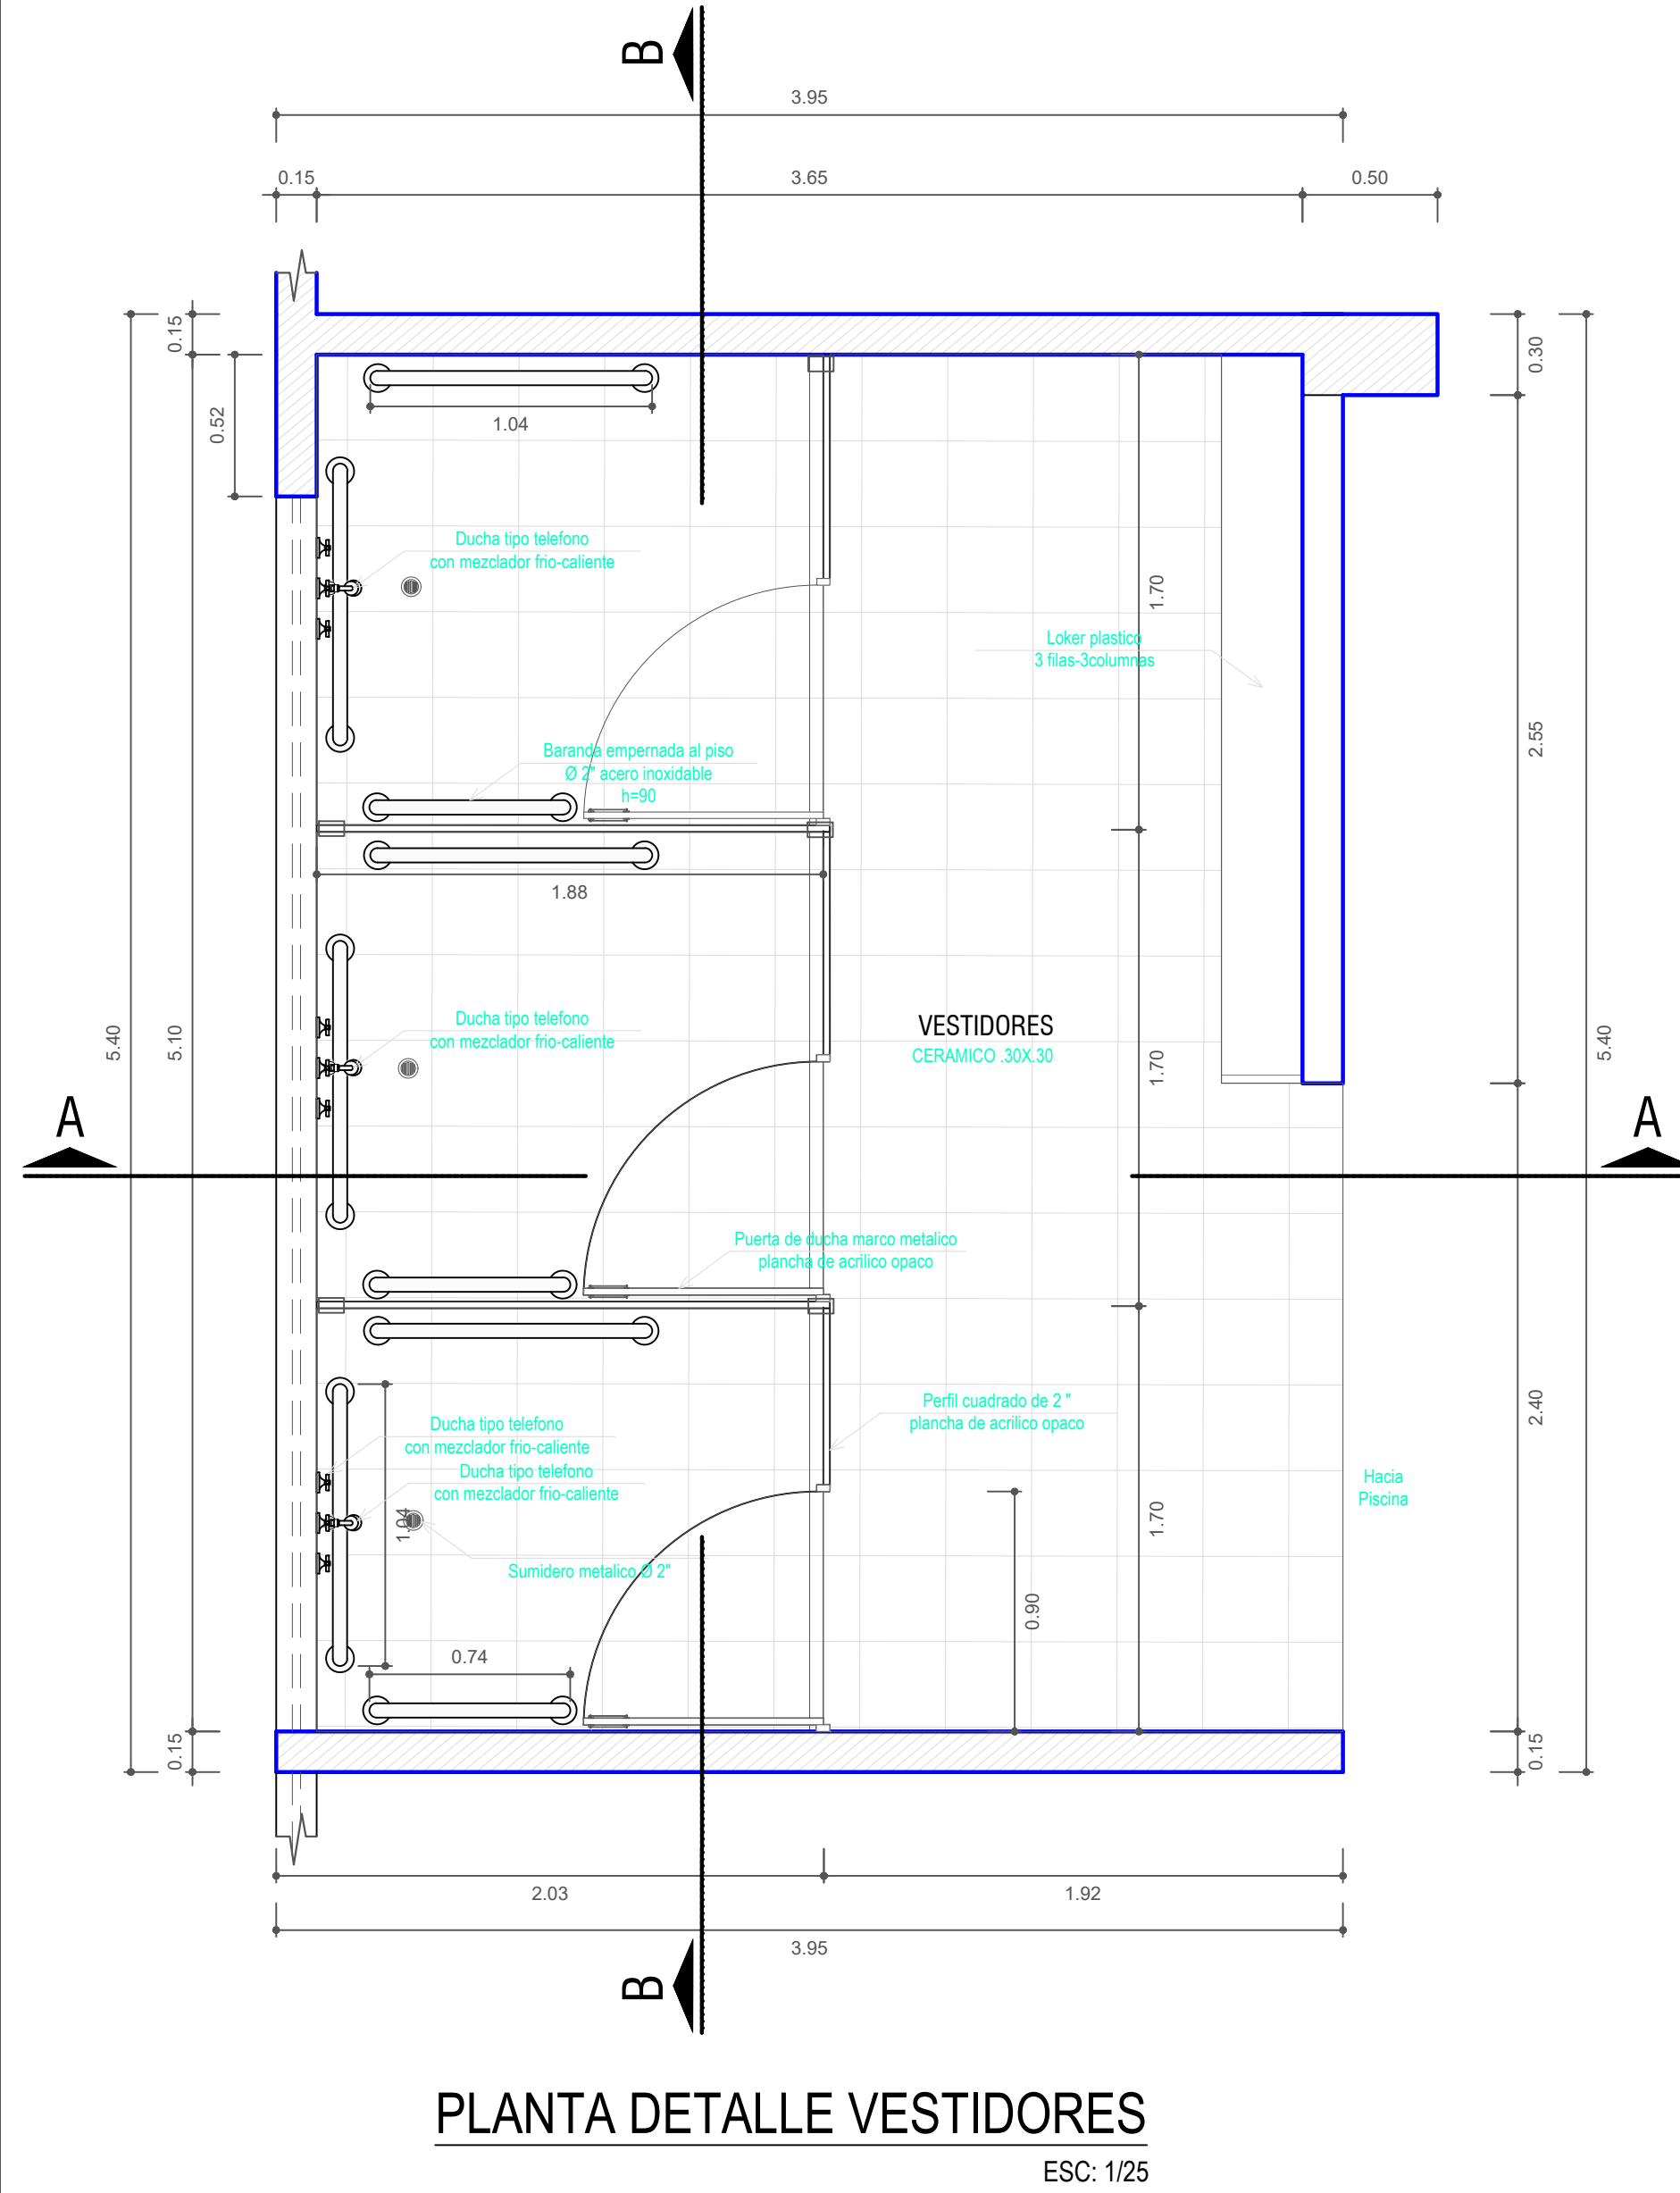


**DETALLE N° 04 ELEVACION**  
 ESC: 1/10

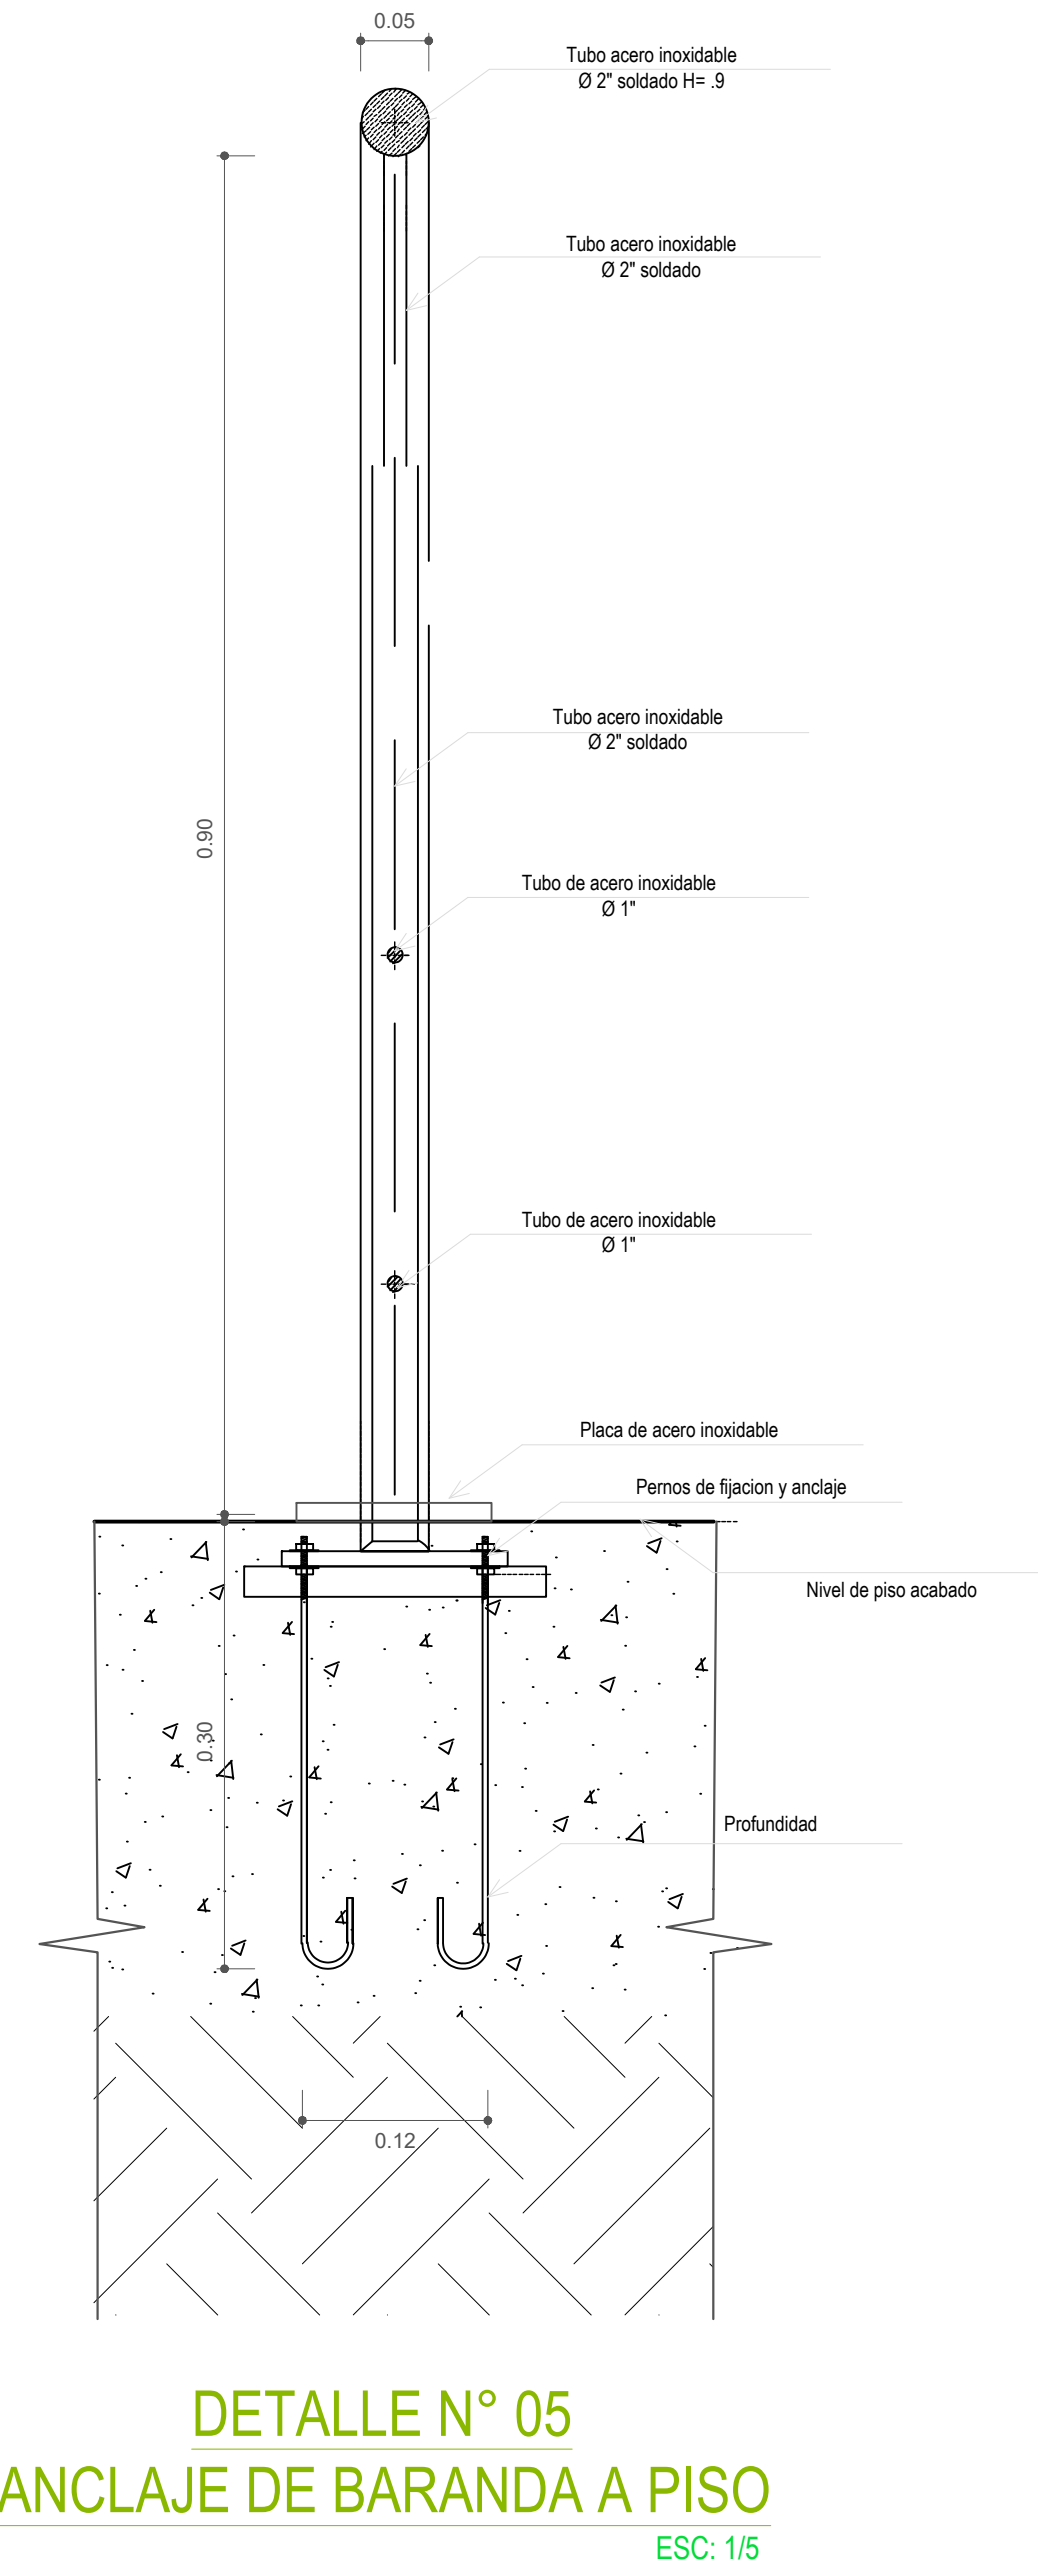


**DETALLE N° 04 CORTE**  
 ESC: 1/10




UNIVERSIDAD PRIVADA DE TACNA FACULTAD DE ARQUITECTURA Y URBANISMO			
PROYECTO: CENTRO DE ATENCION INTEGRAL PARA CONTRIBUIR A LA INSERCIÓN DE LAS PERSONAS CON DISCAPACIDAD FISICA EN EL DEPARTAMENTO DE TACNA-2017			
V TALLER TUTORIAL DE TESIS			
DETALLE DE VESTIDORES MINUSVALIDOS			
PLANO:		TESISTA:	N° de LAMINA:
ASESOR:	ARQ. EDGAR MIGUEL HINOJOSA VEGA	BACH.ARQ. MICHEL CASTILLO MARIN	<b>D-02</b>
ESCALA:	INDICADA	FECHA:	MARZO 2018

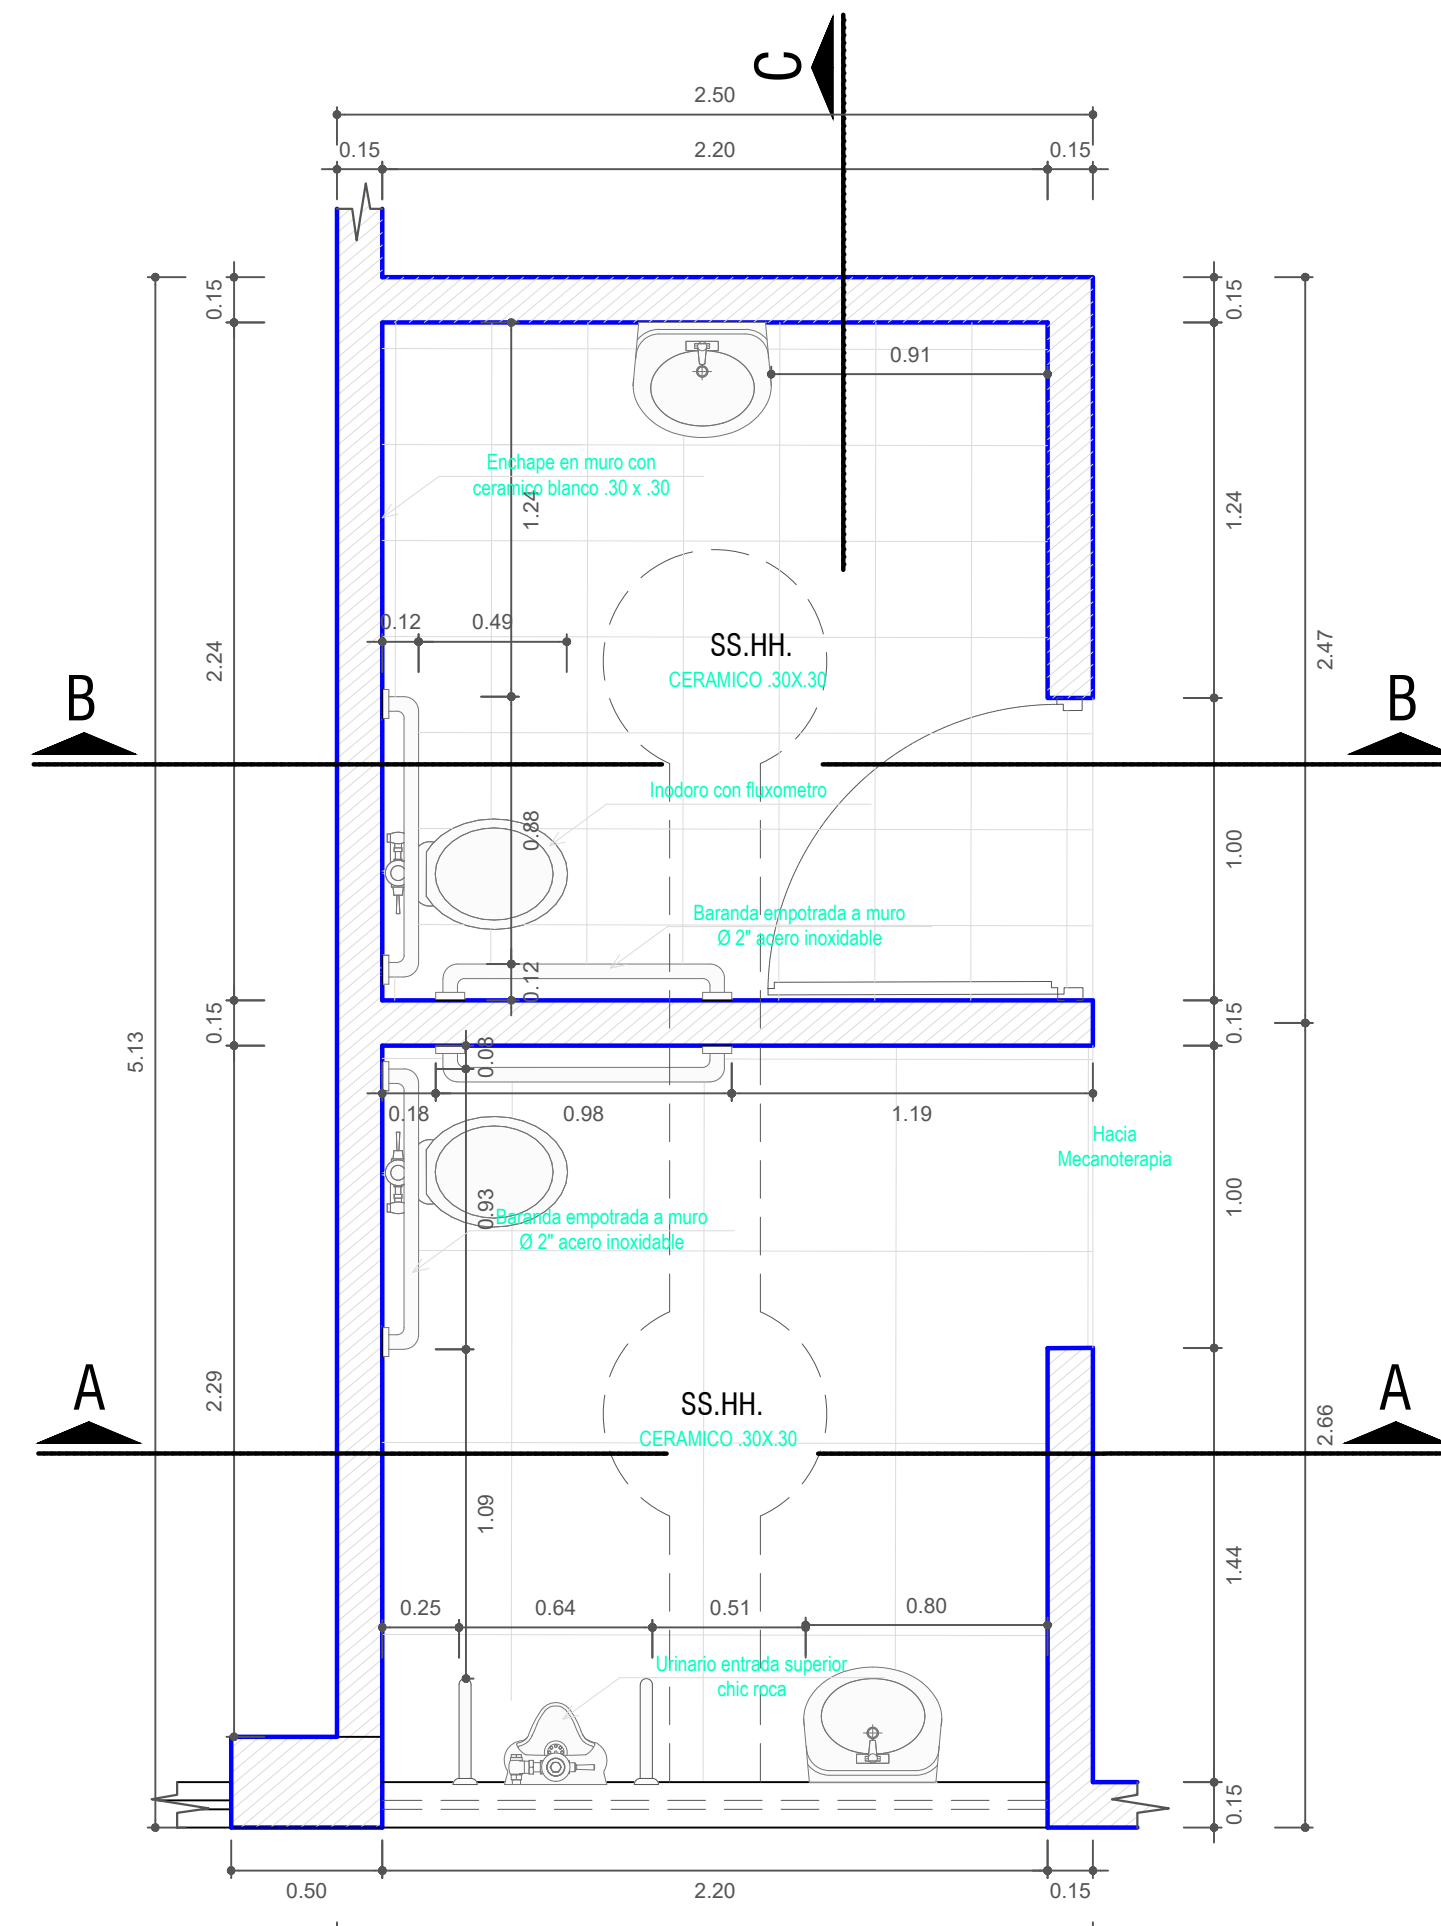


PLANTA DETALLE SS.HH.  
ESC: 1/25

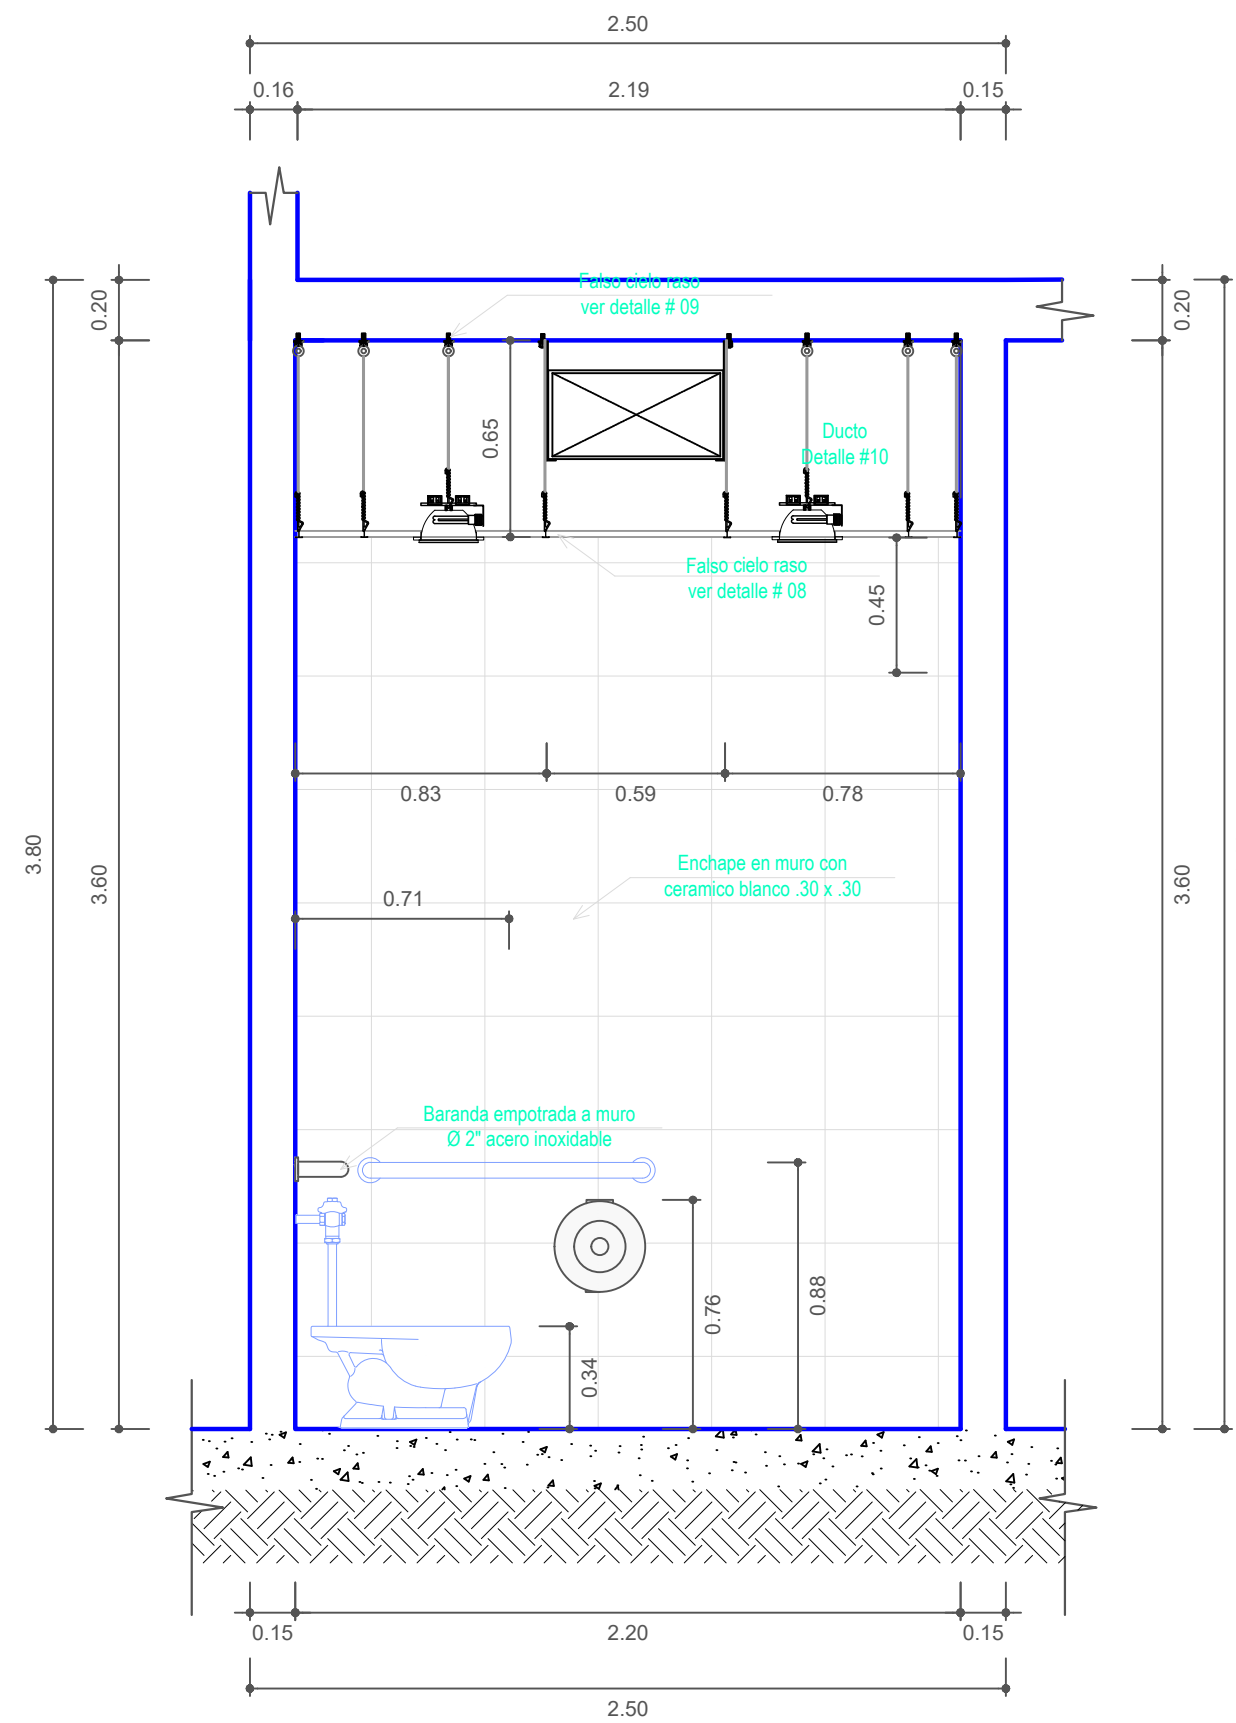


CORTE A-A DETALLE SS.HH.  
ESC: 1/25

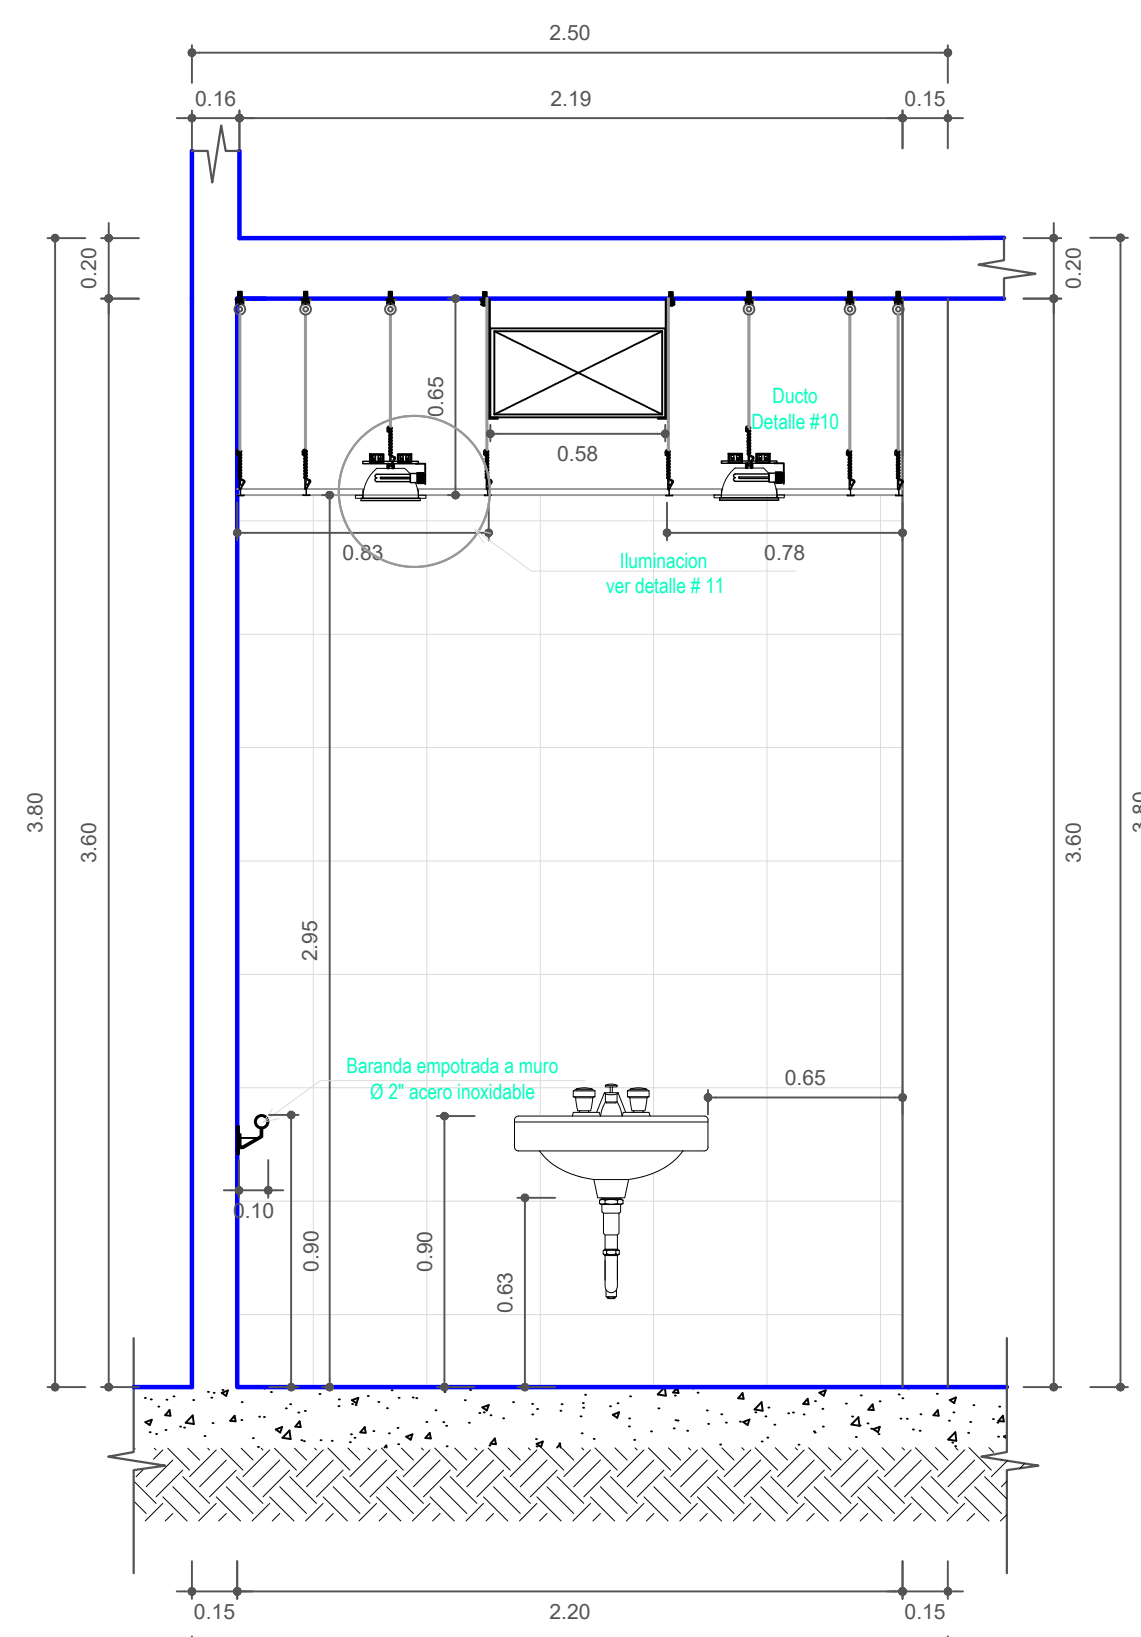


CORTE B-B DETALLE SS.HH.  
ESC: 1/25

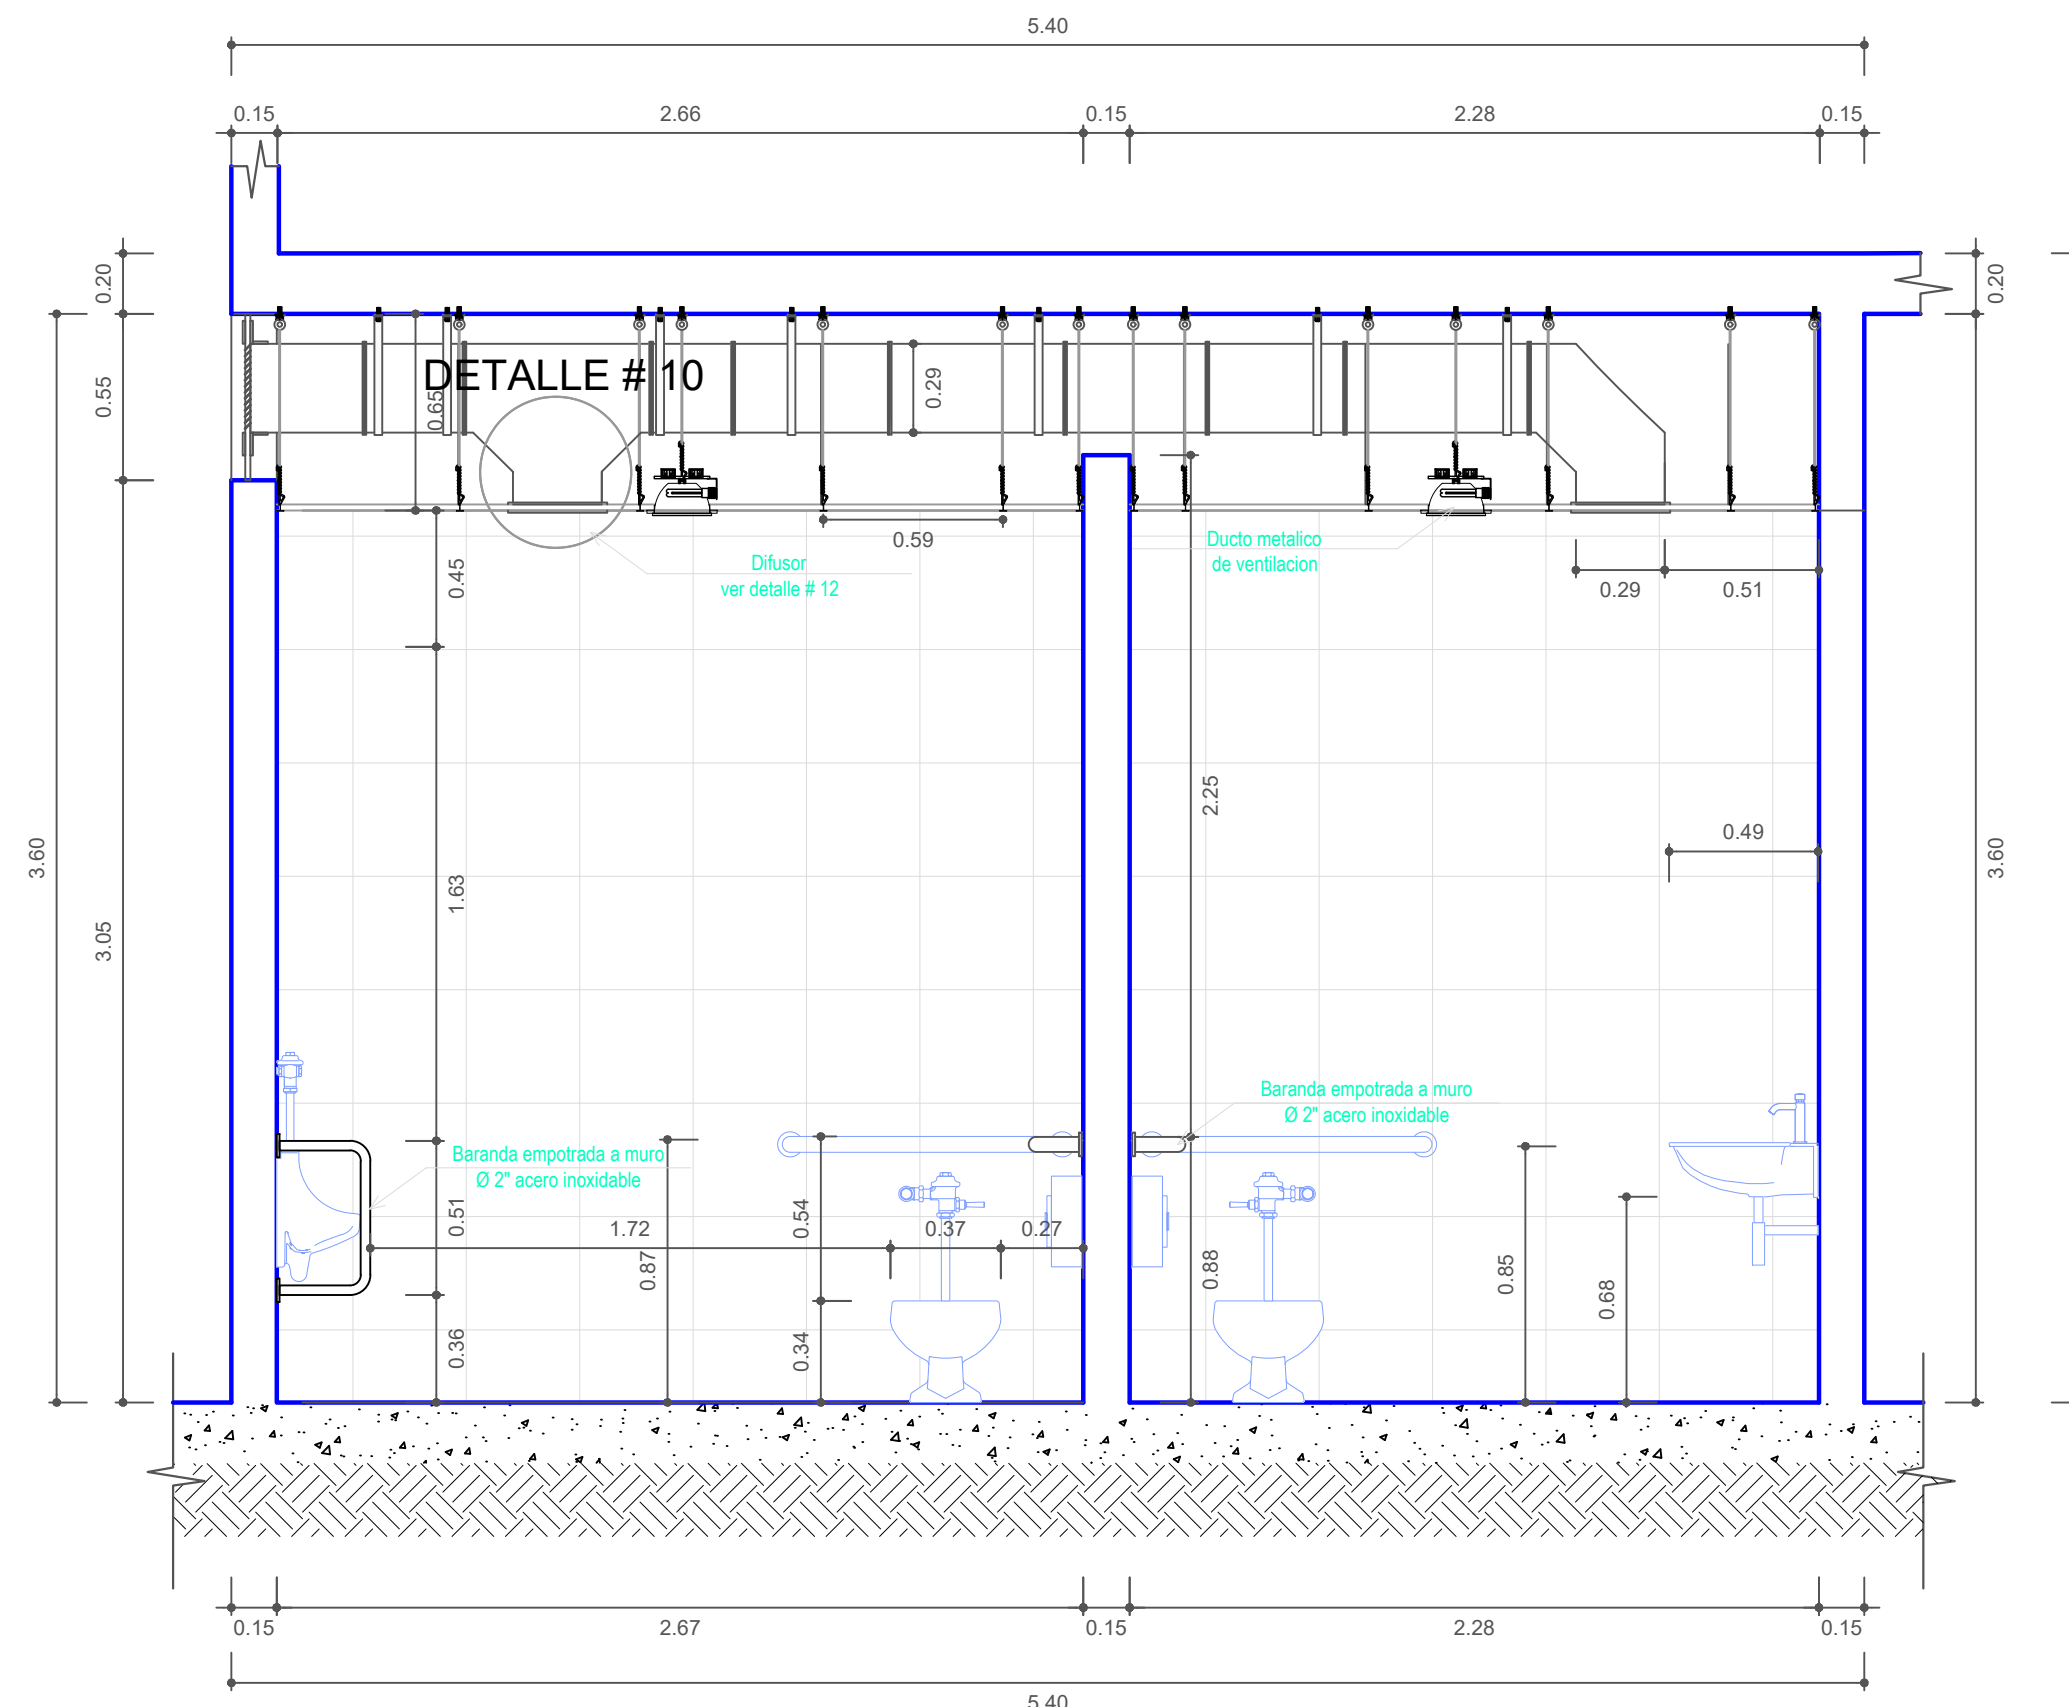


CORTE C-C DETALLE SS.HH.  
ESC: 1/25

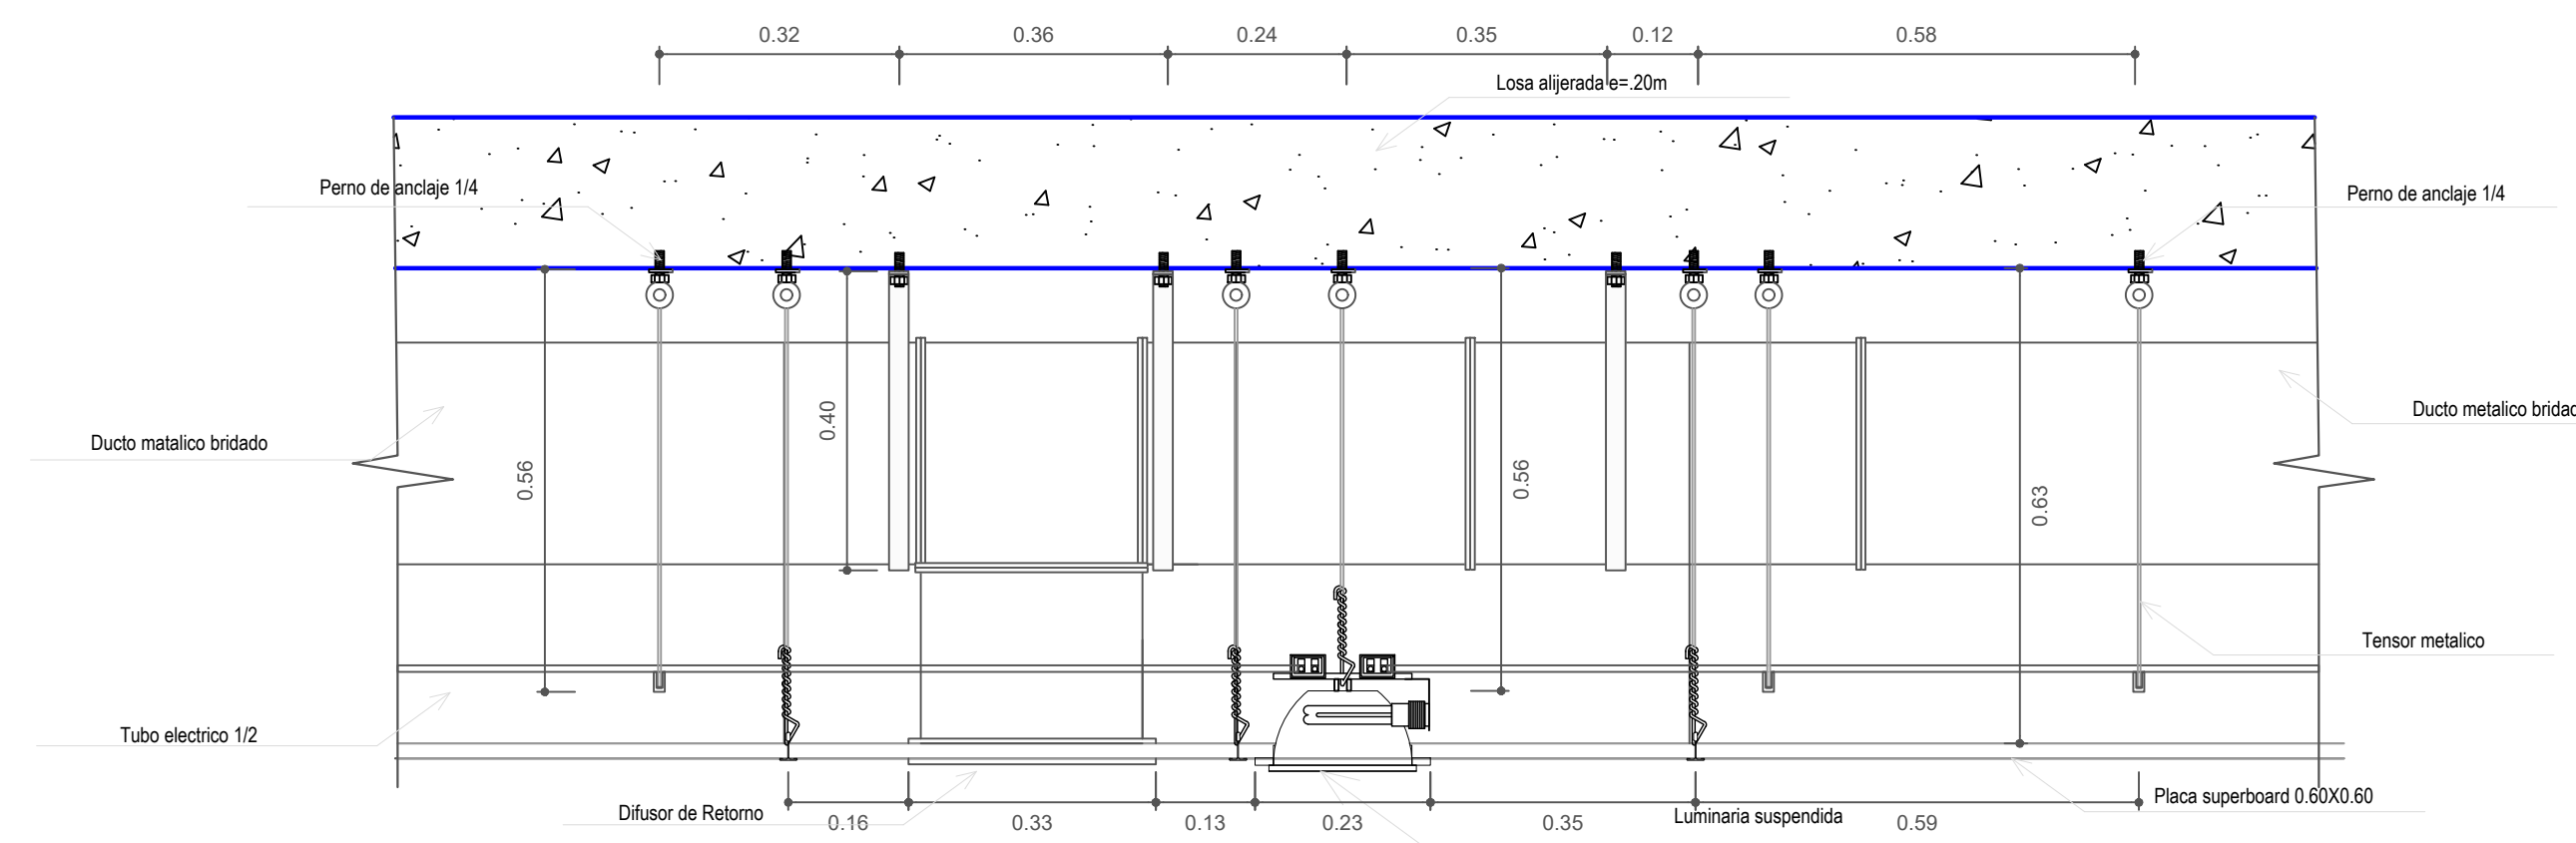


DETALLE N° 08  
Tubos electricos suspendidos  
ESC: 1/10

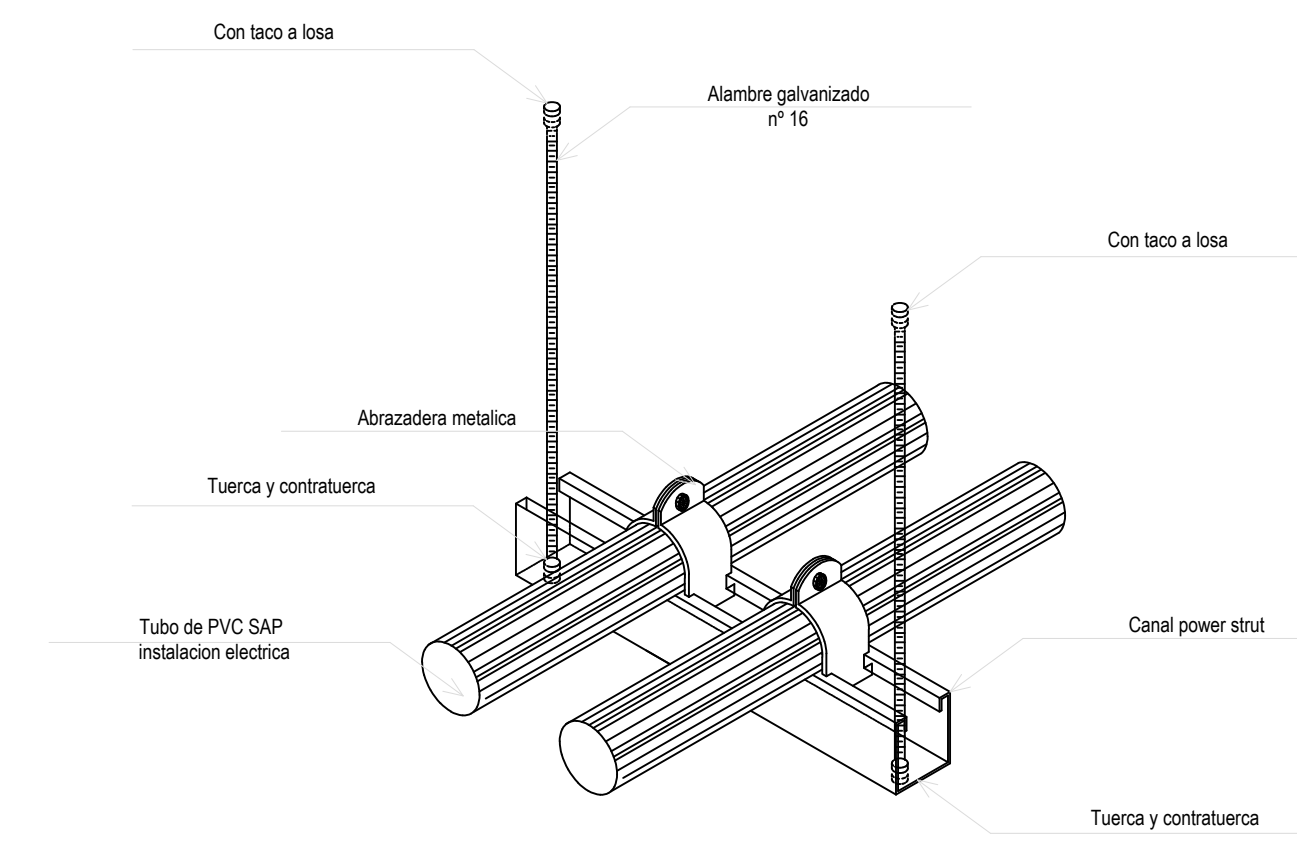


DETALLE N° 13  
Tubos electricos suspendidos  
ESC: 1/5

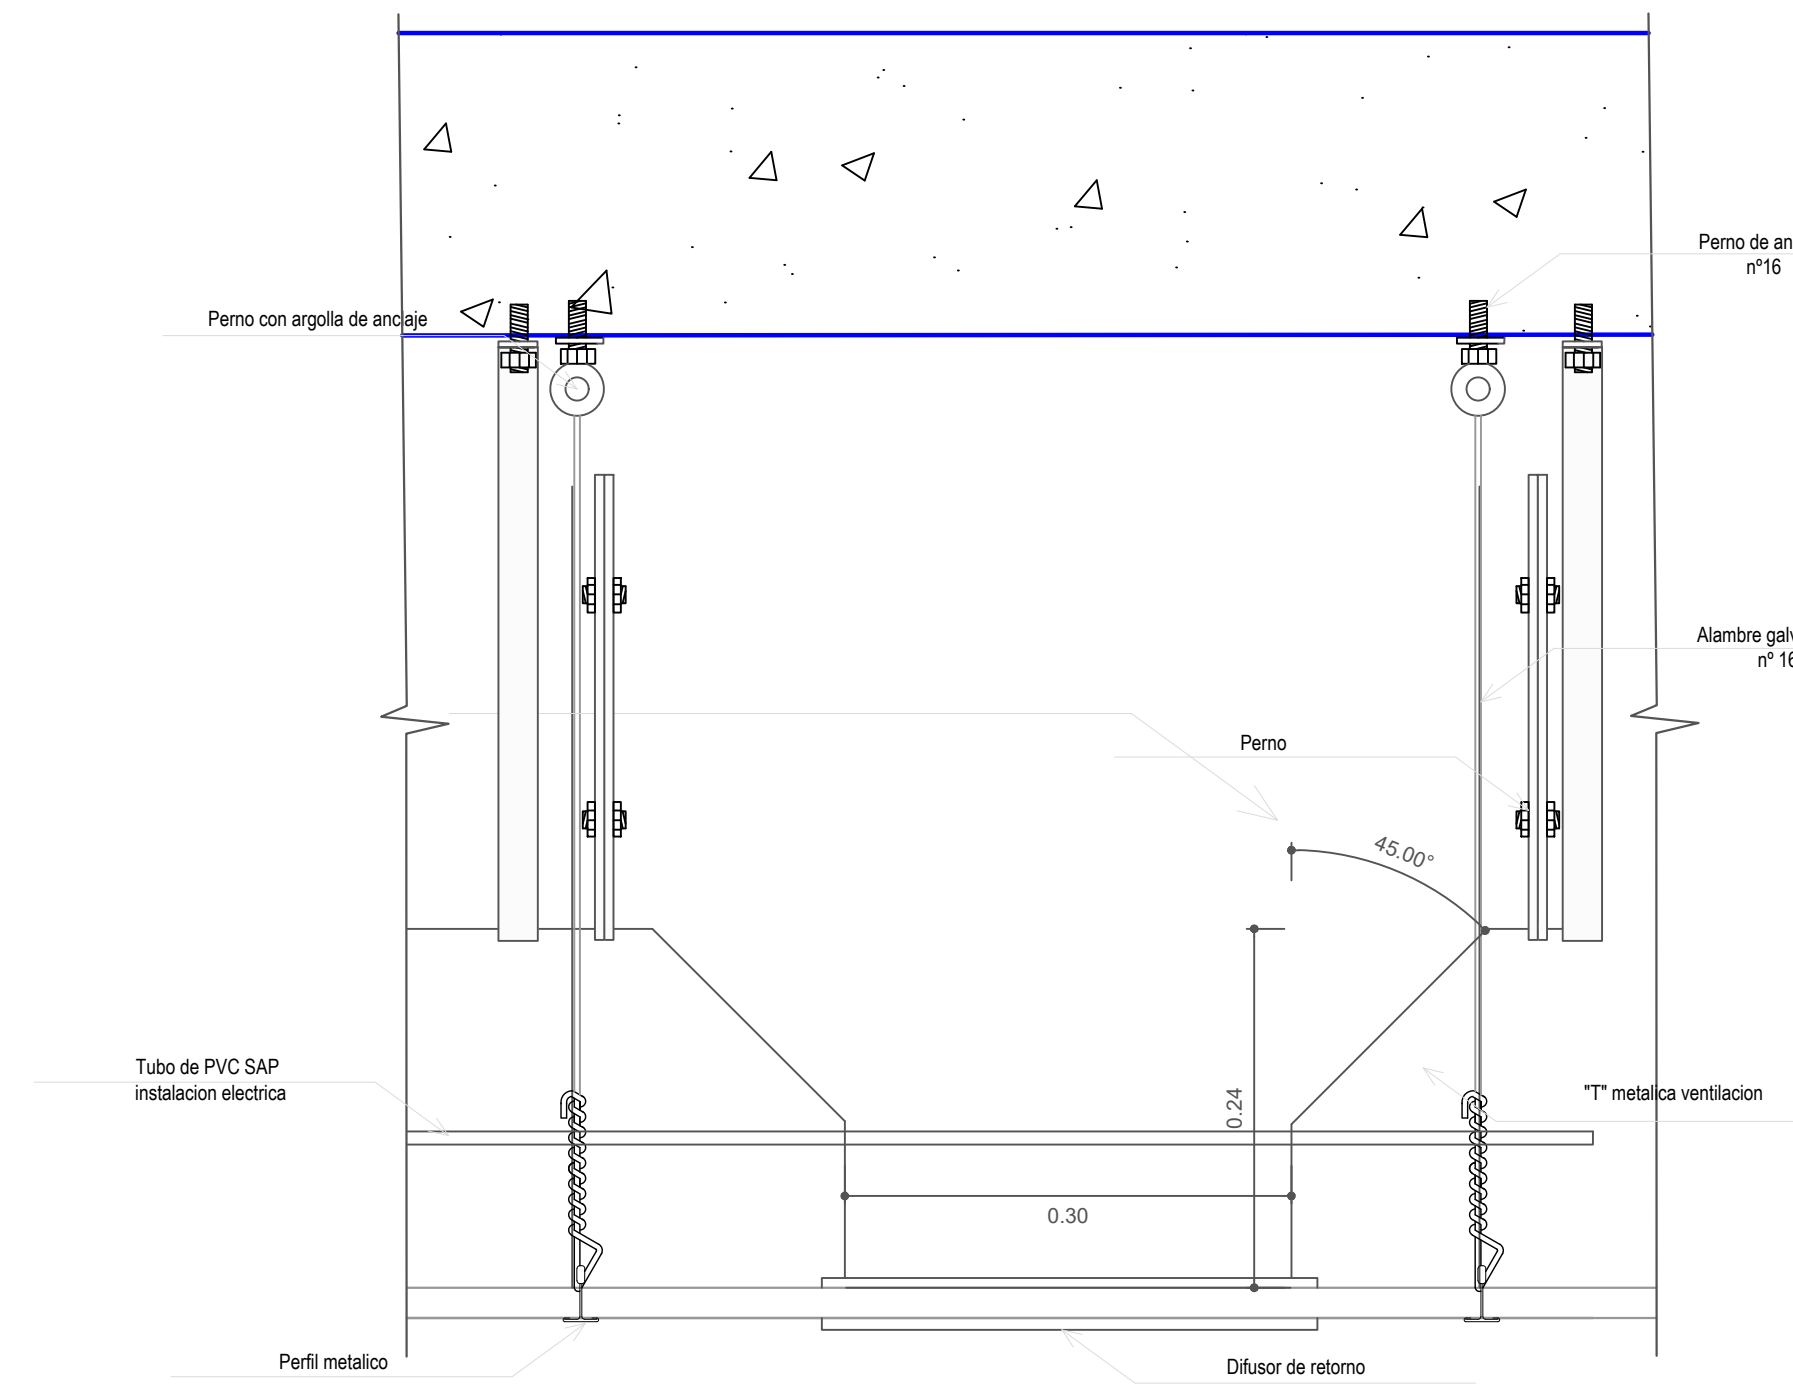

DETALLE N° 10  
Tubos electricos suspendidos  
ESC: 1/5

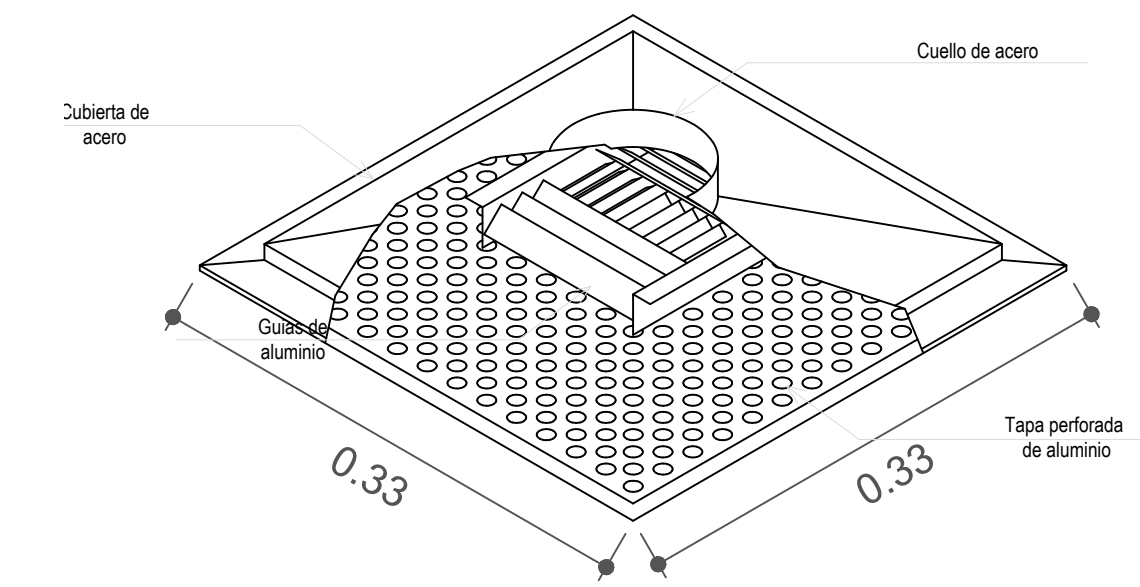





DETALLE N° 12  
Difusor de retorno  
ESC: 1/5

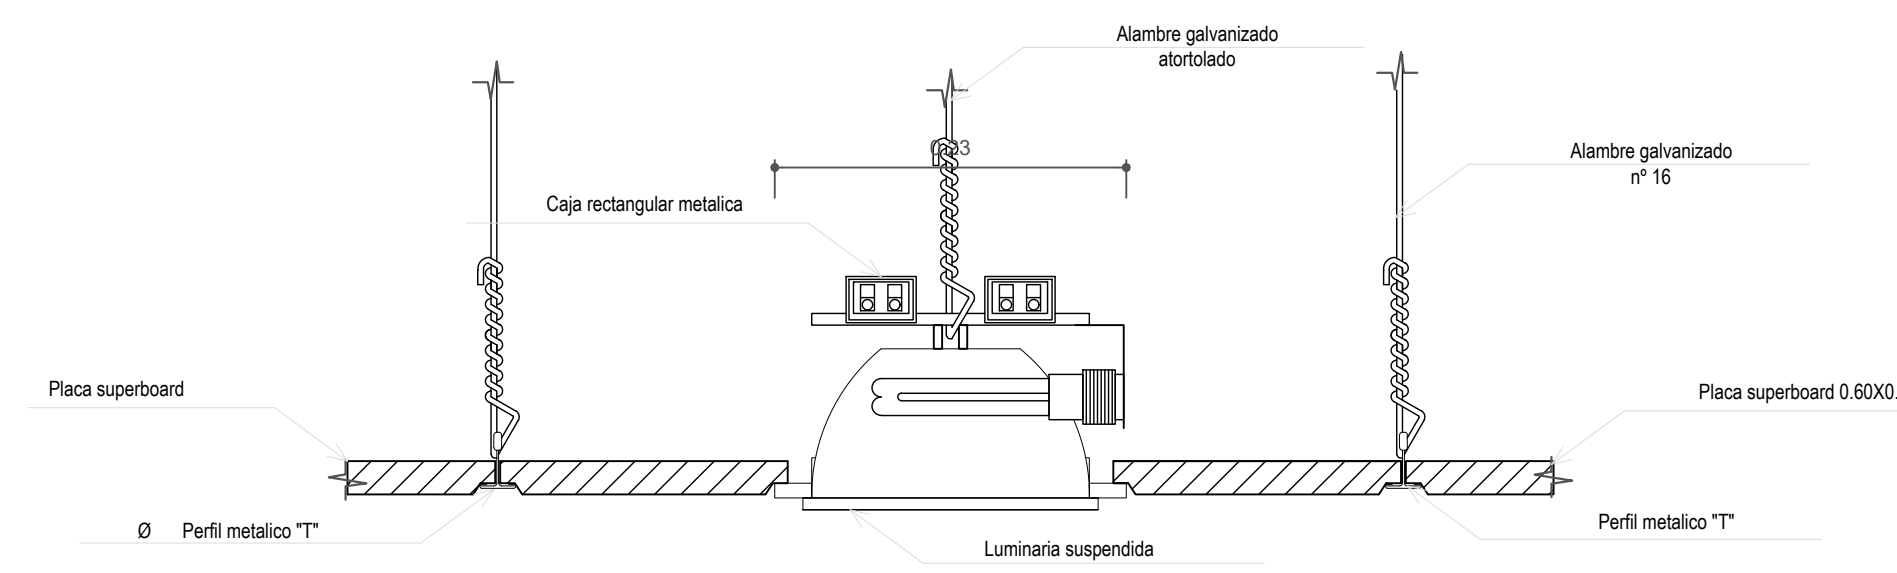

DETALLE N° 11  
Luminaria suspendida  
ESC: 1/5




<b>UNIVERSIDAD PRIVADA DE TACNA</b> FACULTAD DE ARQUITECTURA Y URBANISMO			
PROYECTO: CENTRO DE ATENCION INTEGRAL PARA CONTRIBUIR A LA INSERCIÓN DE LAS PERSONAS CON DISCAPACIDAD FISICA EN EL DEPARTAMENTO DE TACNA-2017			
V TALLER TUTORIAL DE TESIS			
PLANO: DETALLA DE SS.HH. MINUSVALIDOS II			
ASESOR: ARQ. EDGAR MIGUEL HINOJOSA VEGA	TESISISTA: BACH.ARQ. MICHEL CASTILLO MARIN	N° de LAMINA: <b>D-03</b>	
ESCALA: INDICADA	FECHA: MARZO 2018		

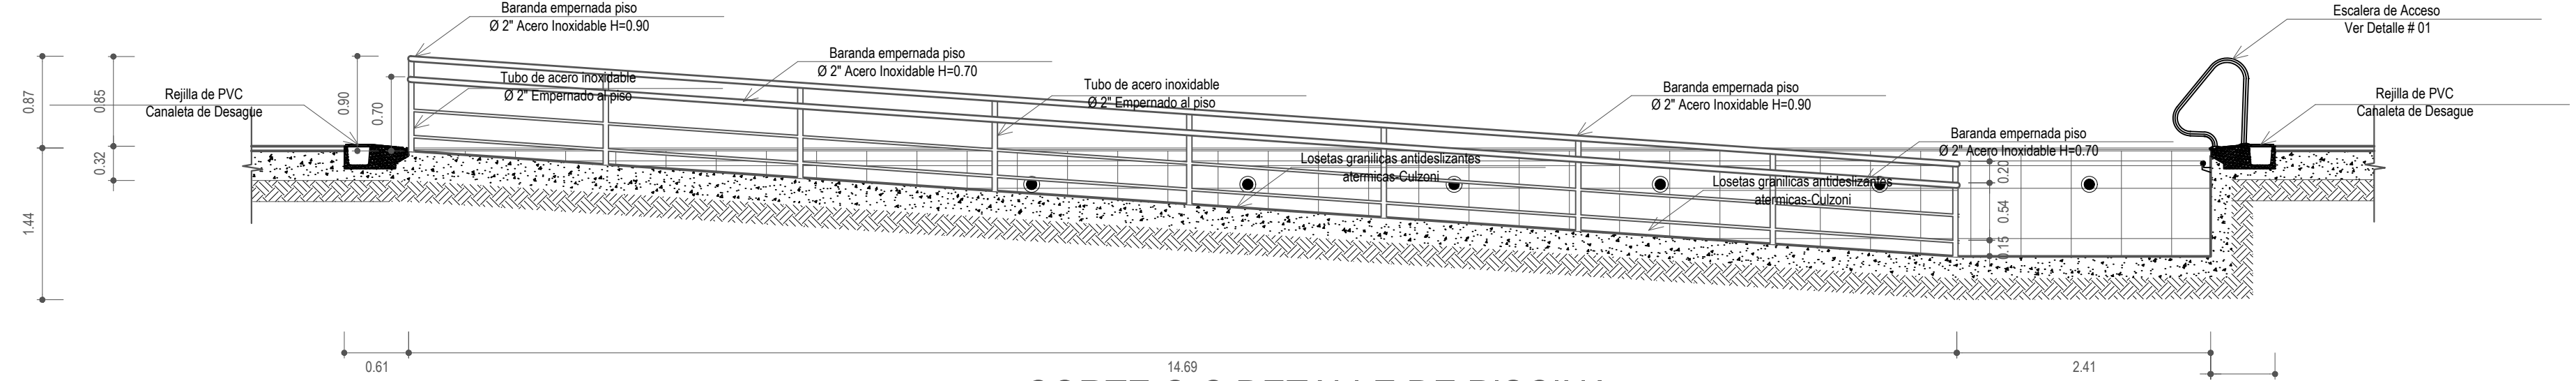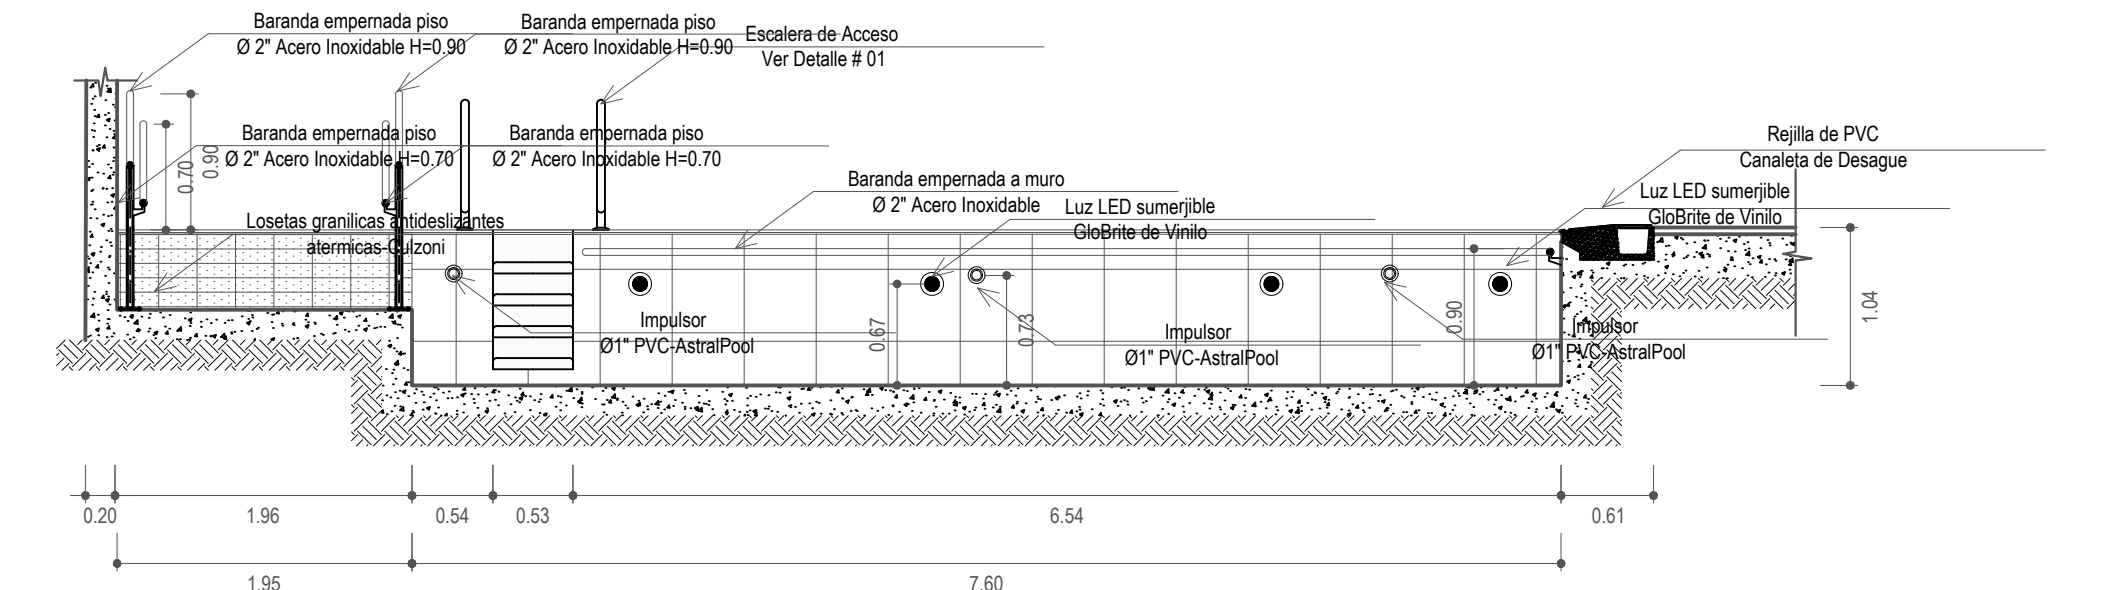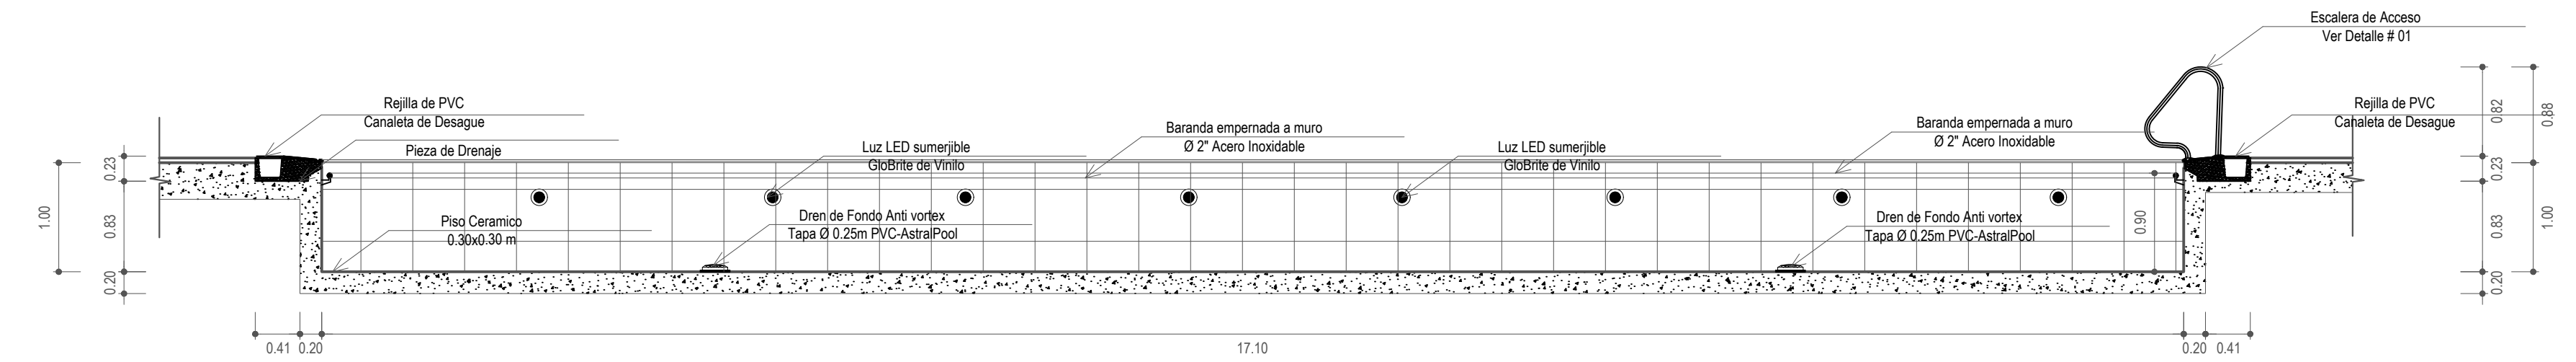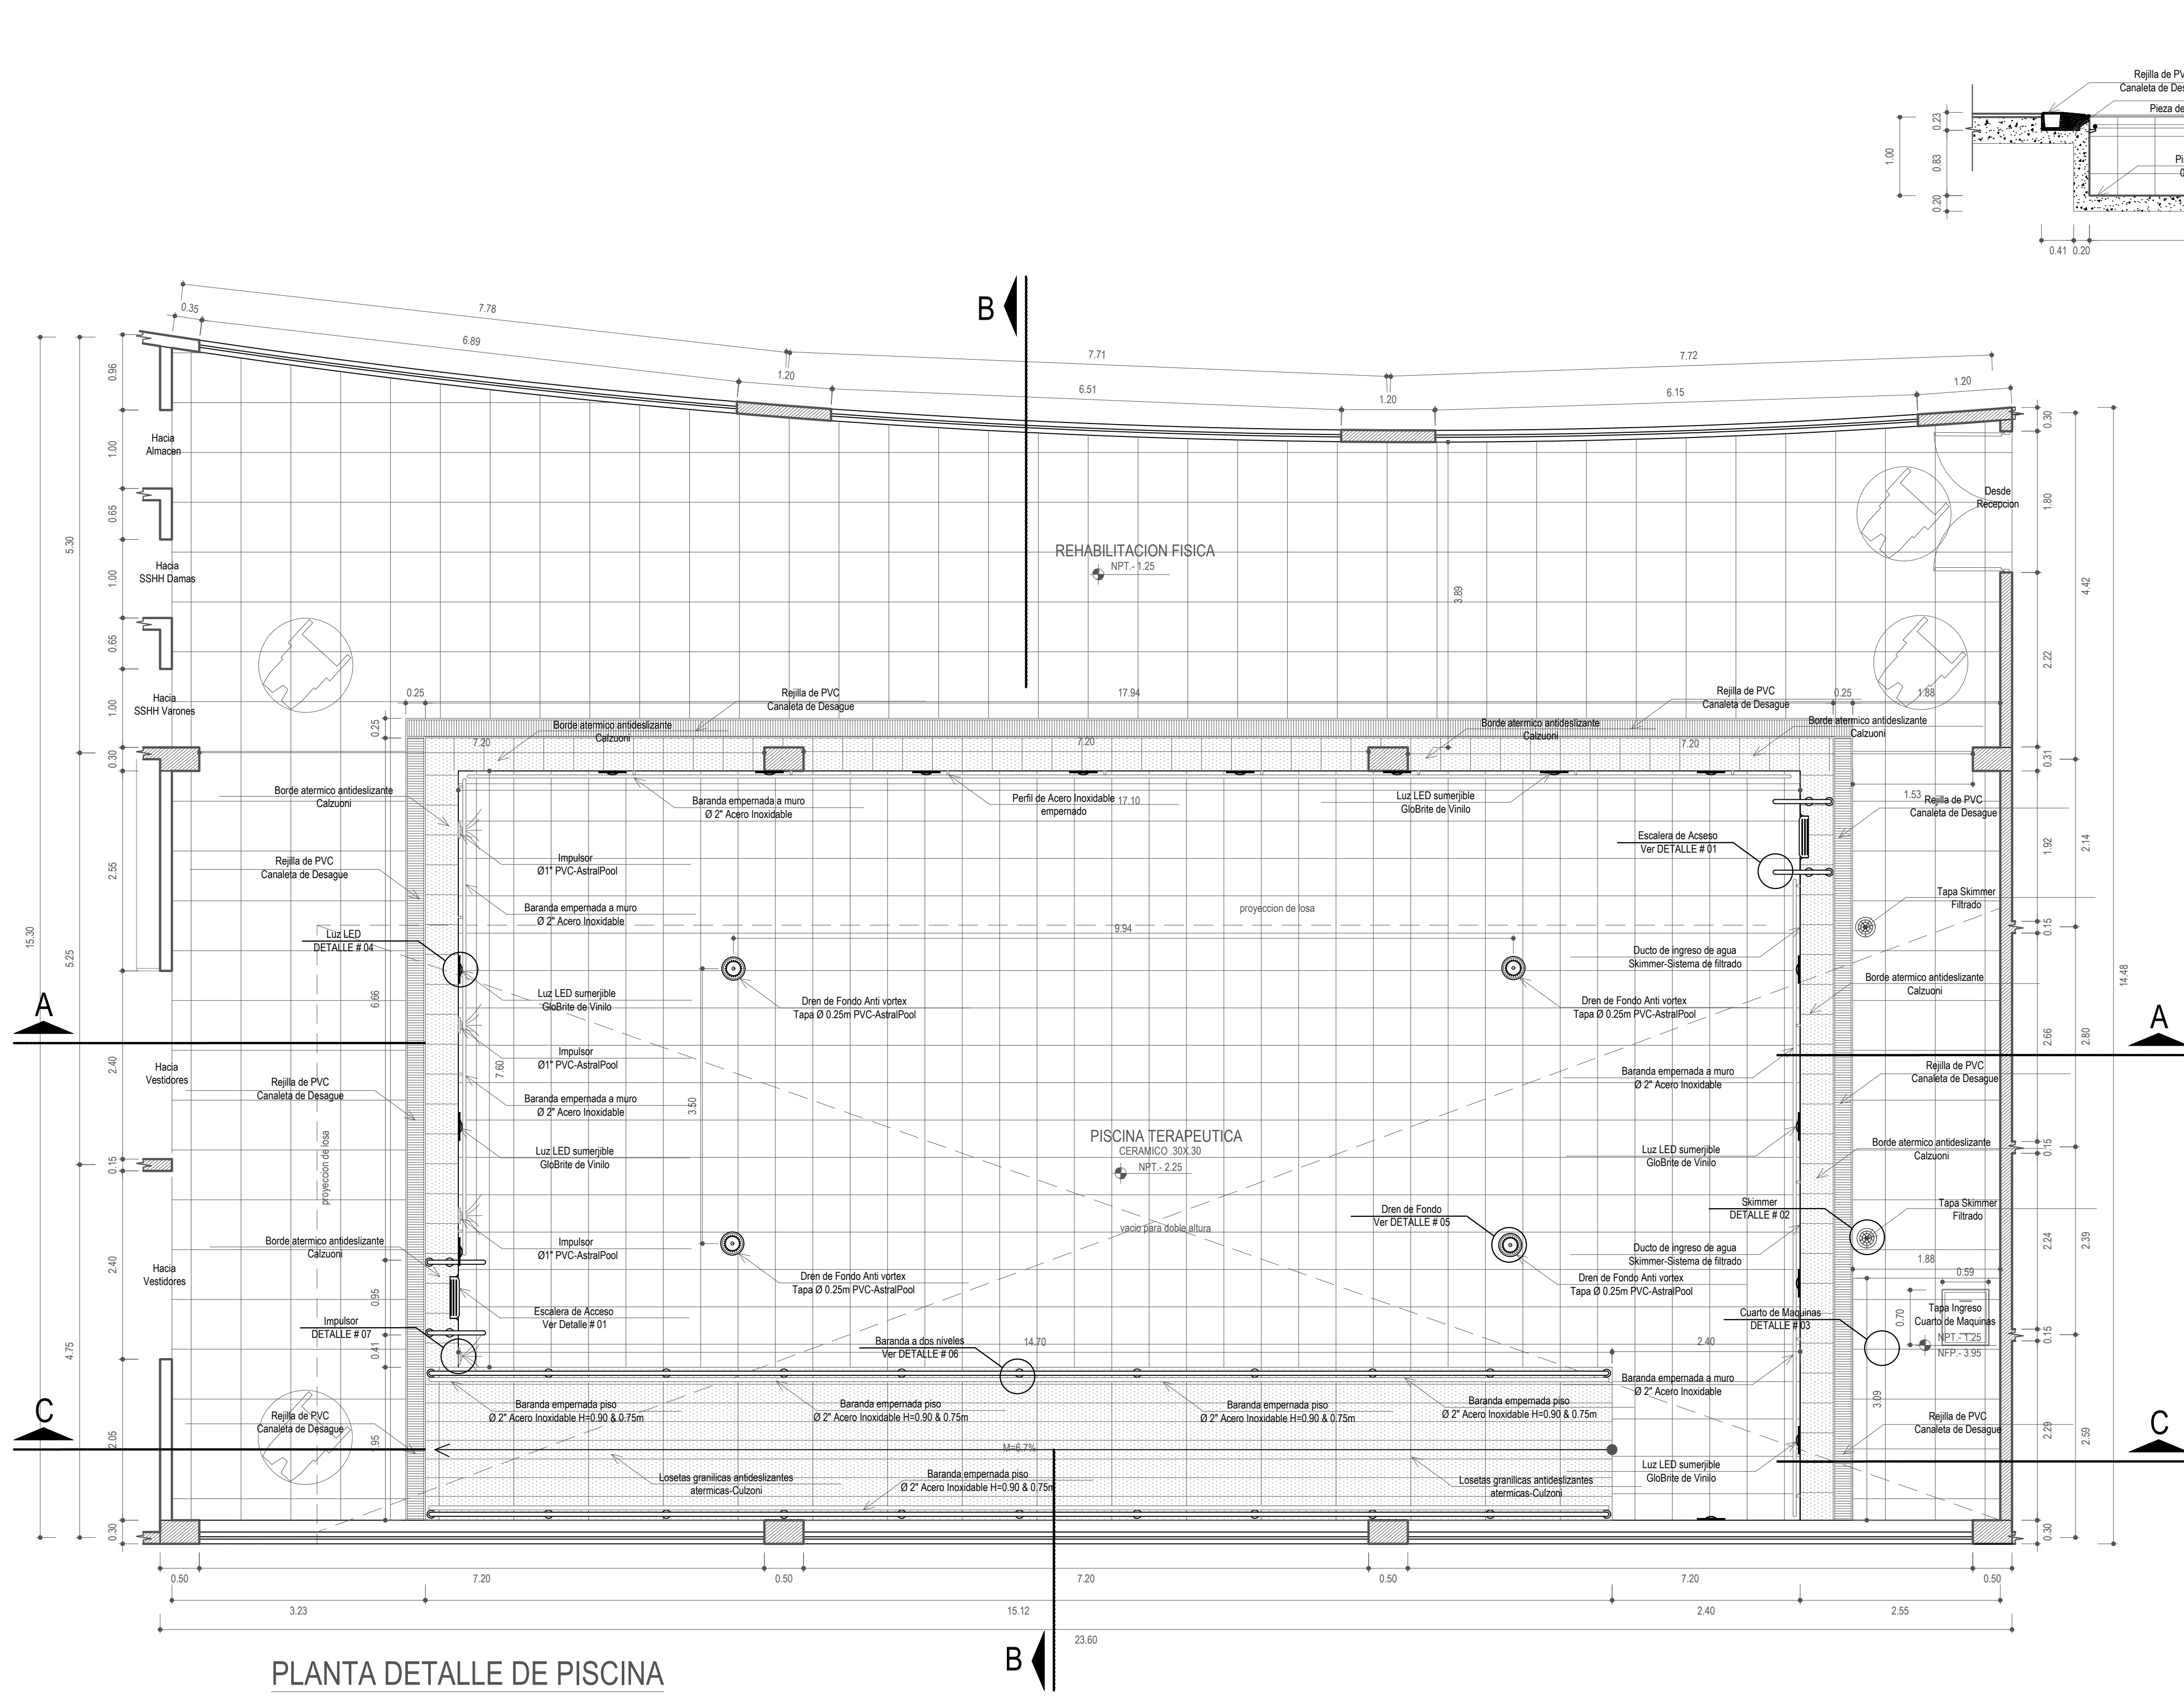


<b>UNIVERSIDAD PRIVADA DE TACNA</b> FACULTAD DE ARQUITECTURA Y URBANISMO			
PROYECTO: CENTRO DE ATENCION INTEGRAL PARA CONTRIBUIR A LA INSERCIÓN DE LAS PERSONAS CON DISCAPACIDAD FISICA EN EL DEPARTAMENTO DE TACNA-2017			
V TALLER TUTORIAL DE TESIS			
DETALLA DE DUCHAS MINUSVALIDOS			
PLANO:	DETALLA DE DUCHAS MINUSVALIDOS		
ASESOR:	ARQ. EDGAR MIGUEL HINOJOSA VEGA	TESISTA:	BACH.ARQ. MICHEL CASTILLO MARIN
ESCALA:	1/50	FECHA:	MARZO 2018
			N° de LAMINA: <b>D-04</b>


**DETALLE # 01**  
**ESCALERA DE ACCESO A PISCINA**  
ESC: 1/20

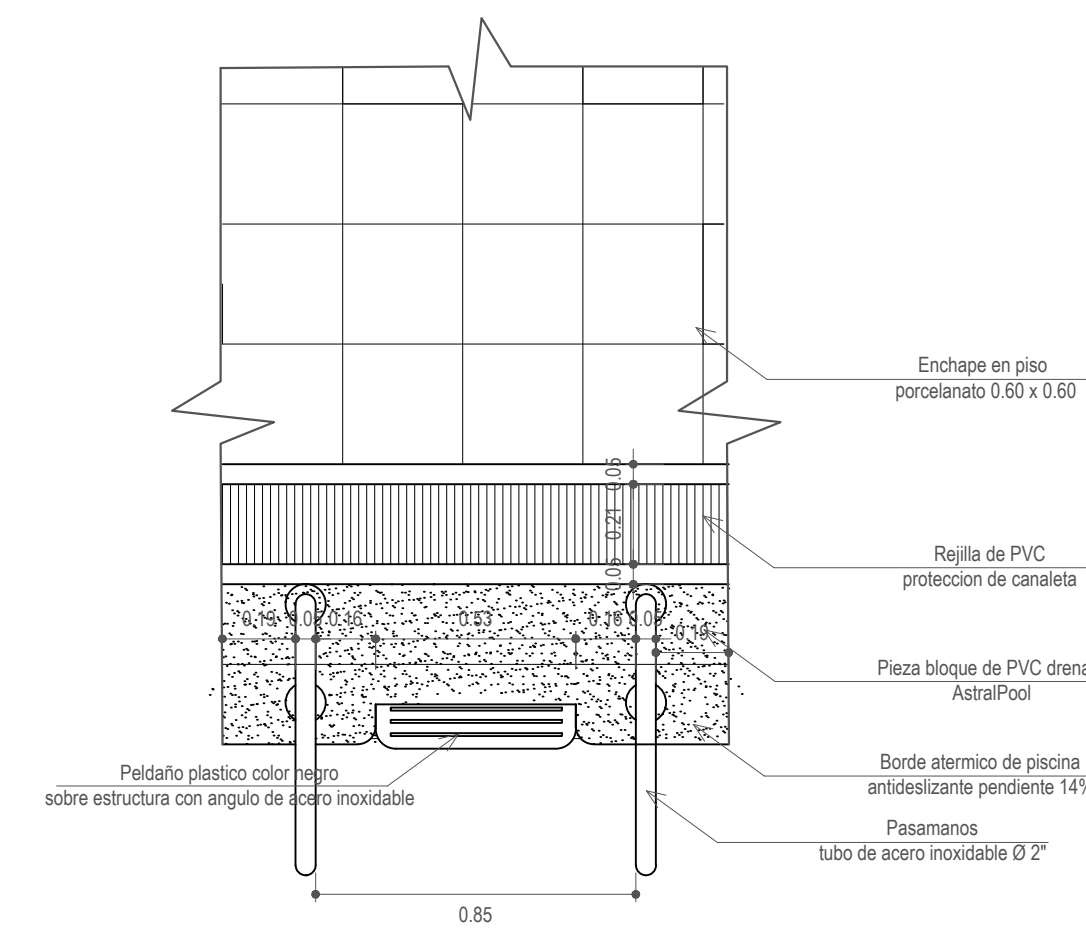


**PLANTA**  
ESC: 1/20

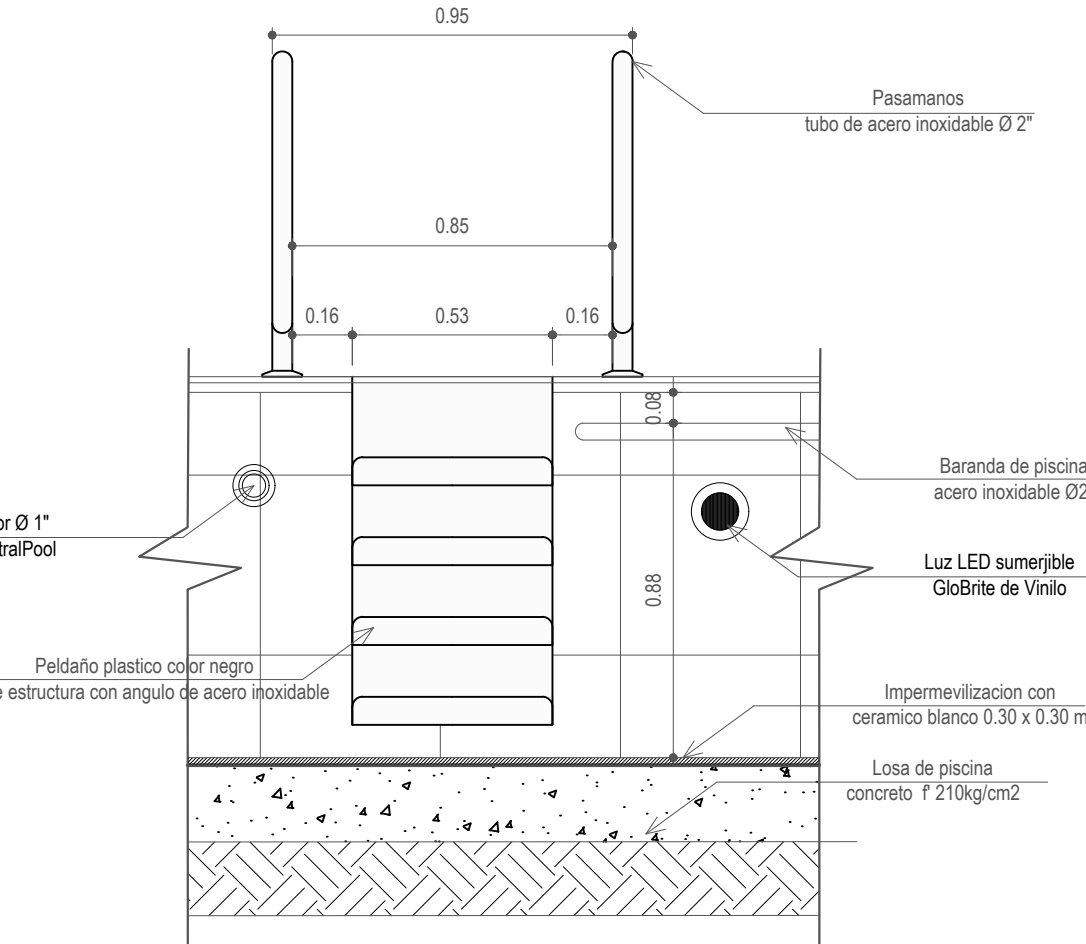



**ELEVACION**  
ESC: 1/20

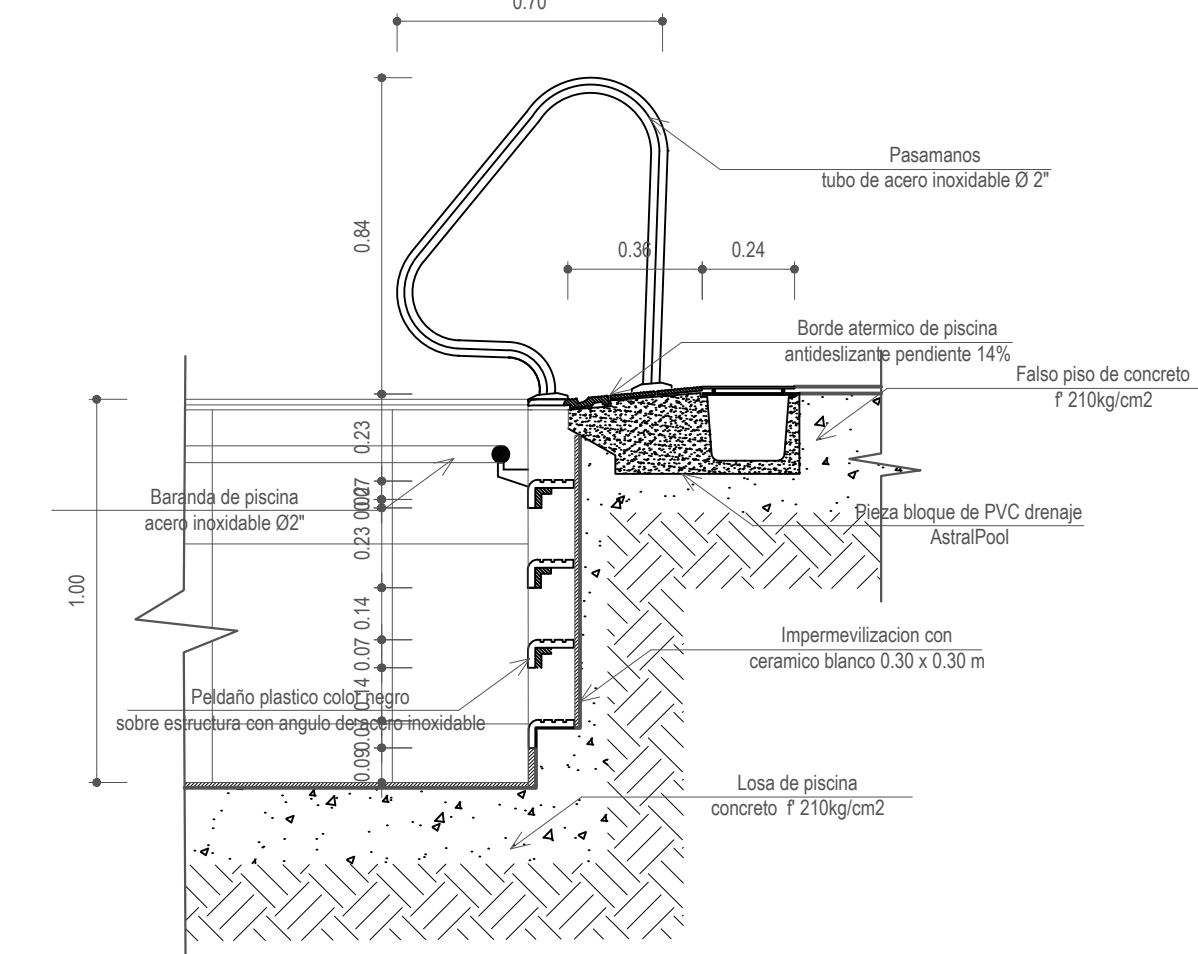


**SECCION**  
ESC: 1/20

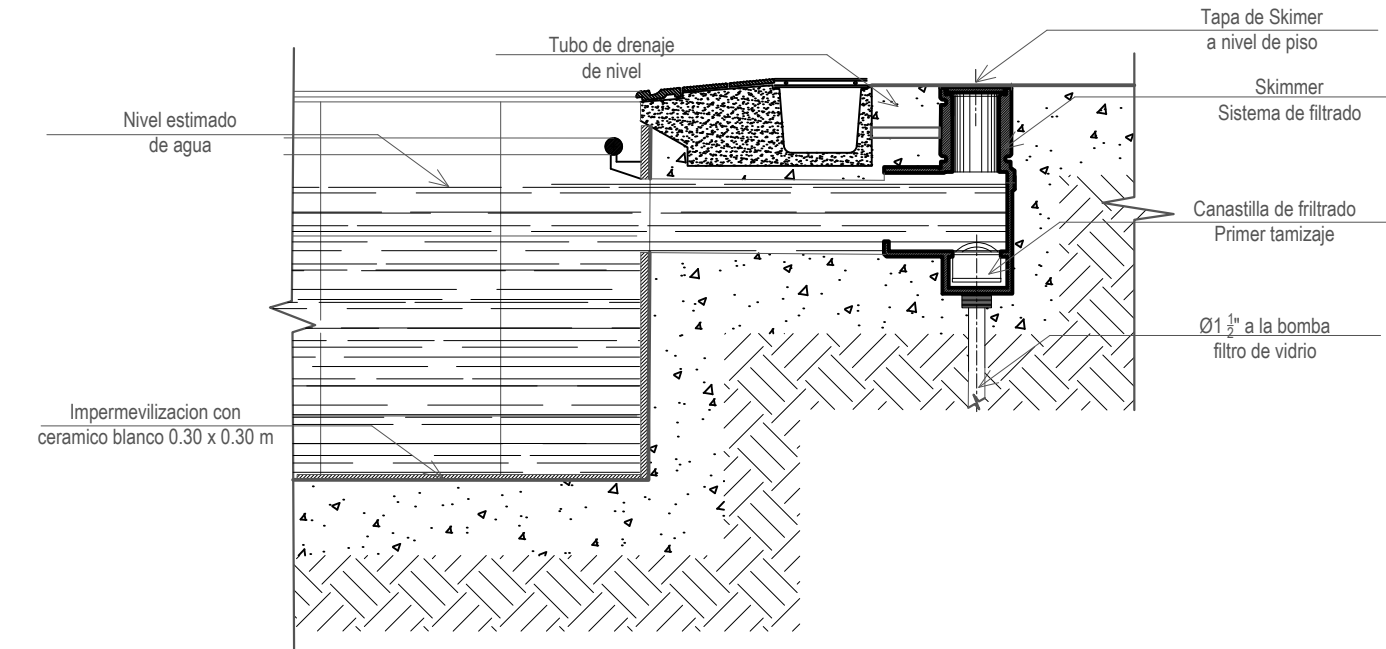


**DETALLE # 02**  
**SKIMMER**  
ESC: 1/20

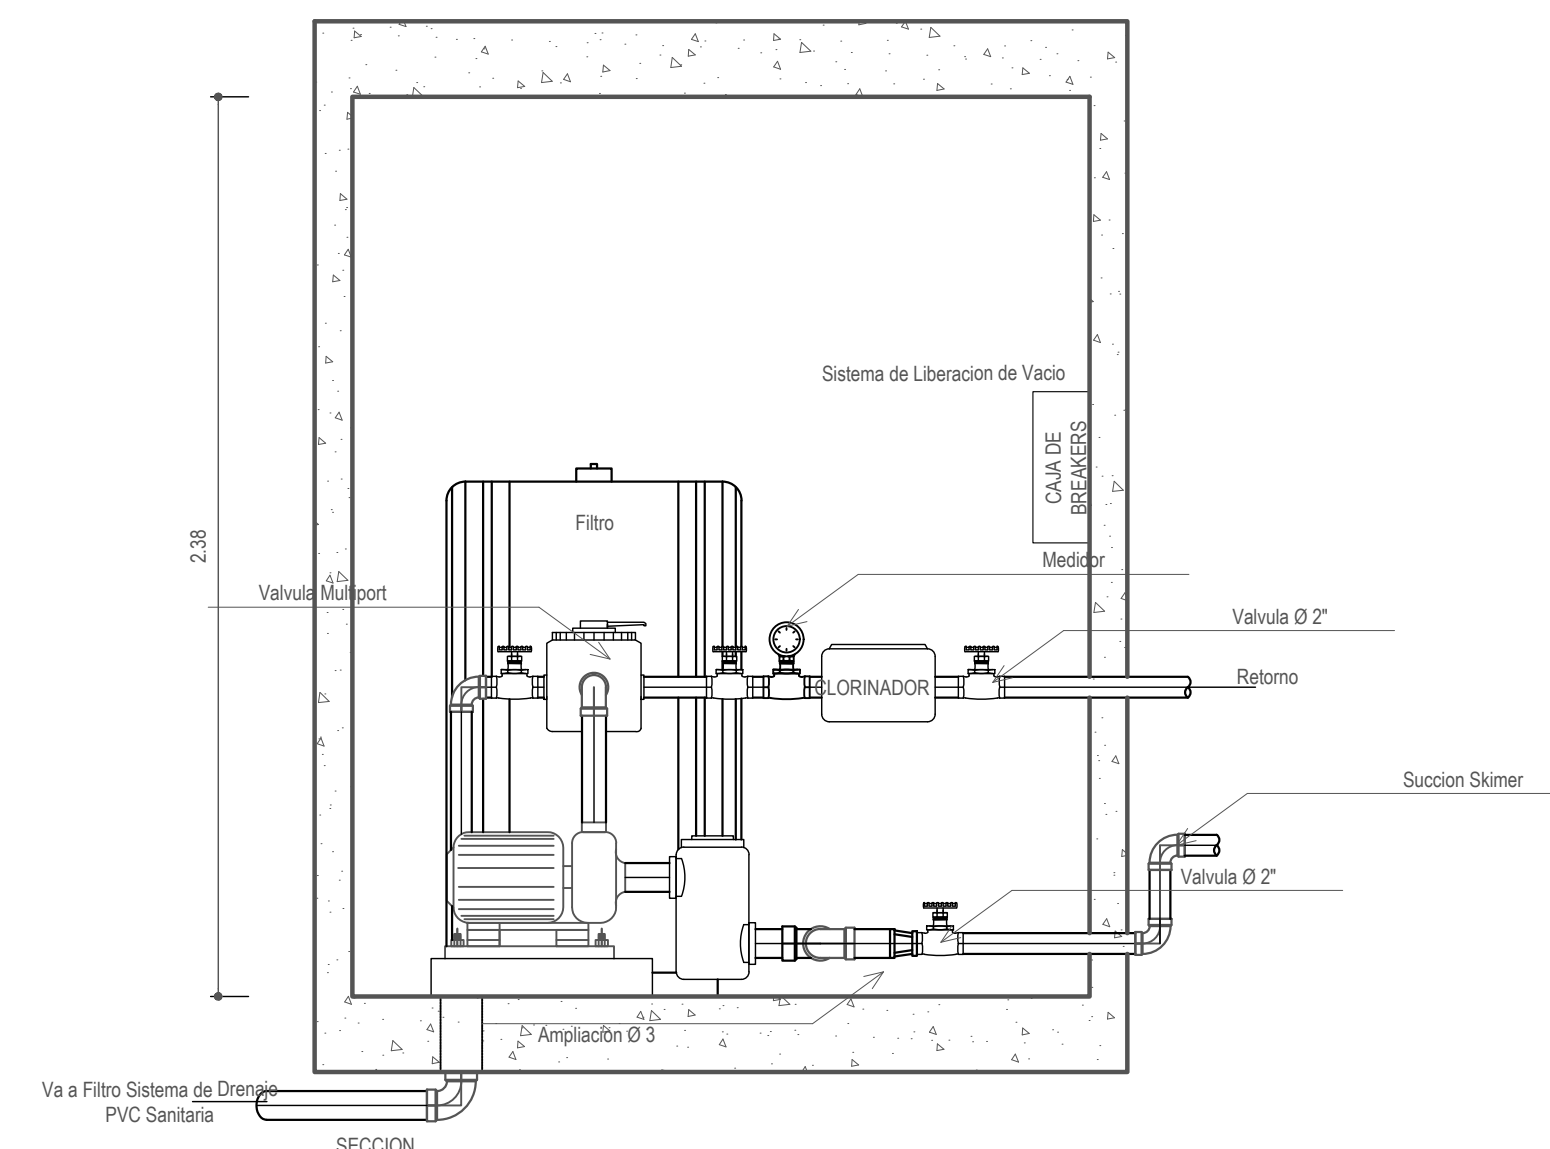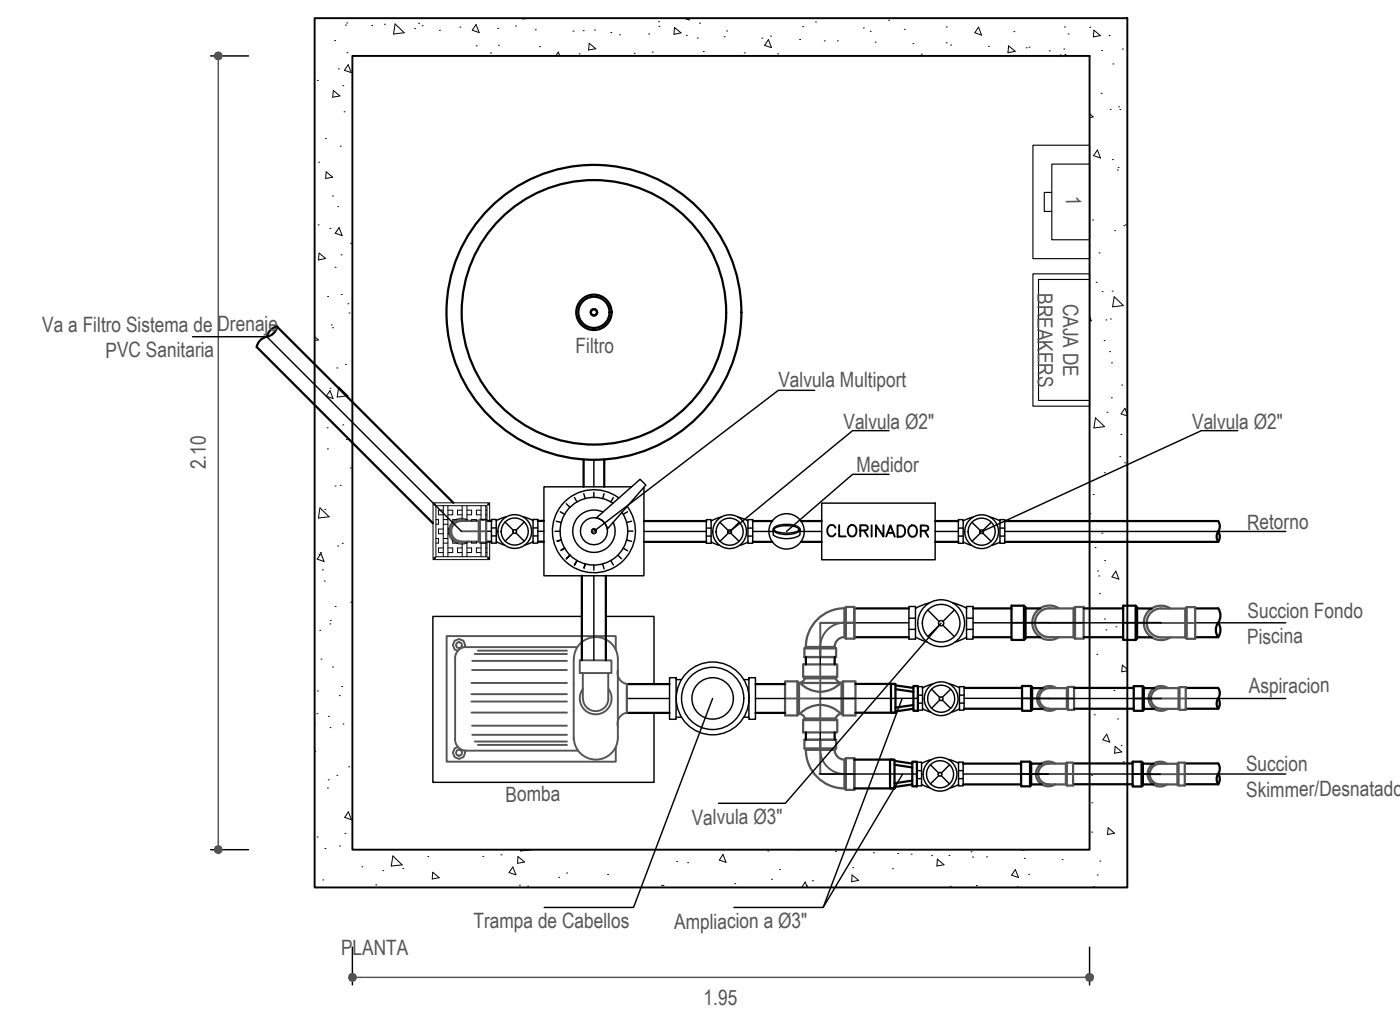


**DETALLE # 03**  
**CUARTO DE MAQUINAS**  
ESC: 1/20

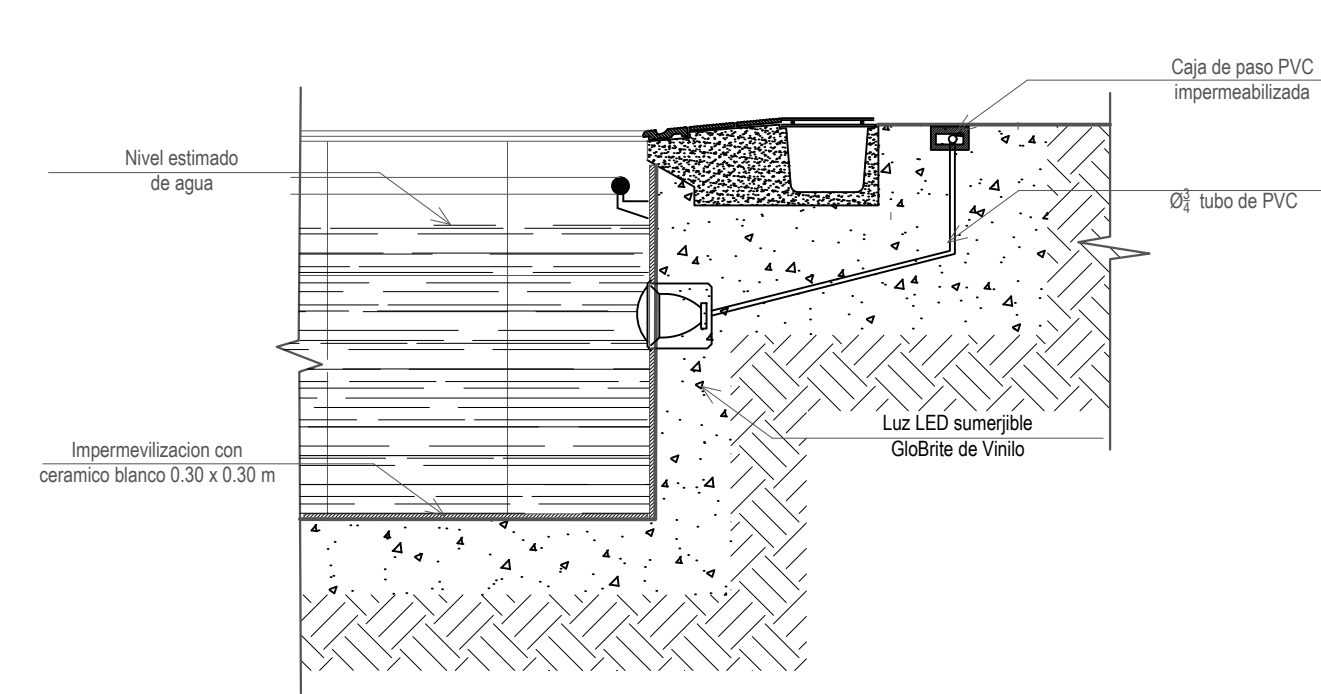


**DETALLE # 04**  
**LUZ LED**  
ESC: 1/20

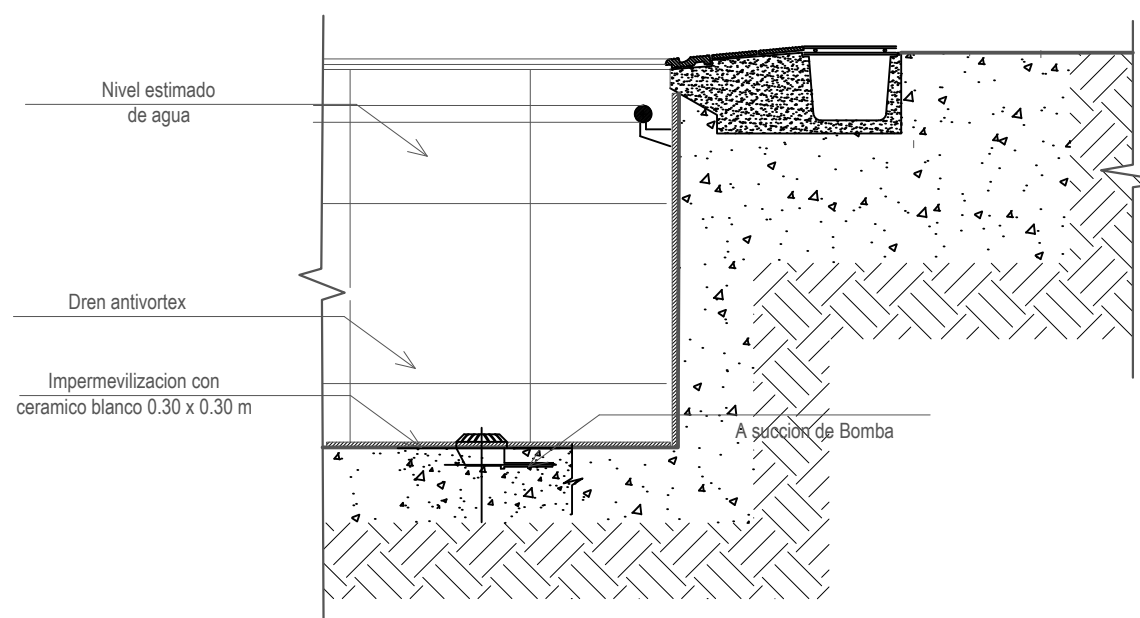


**DETALLE # 05**  
**DREN**  
ESC: 1/20

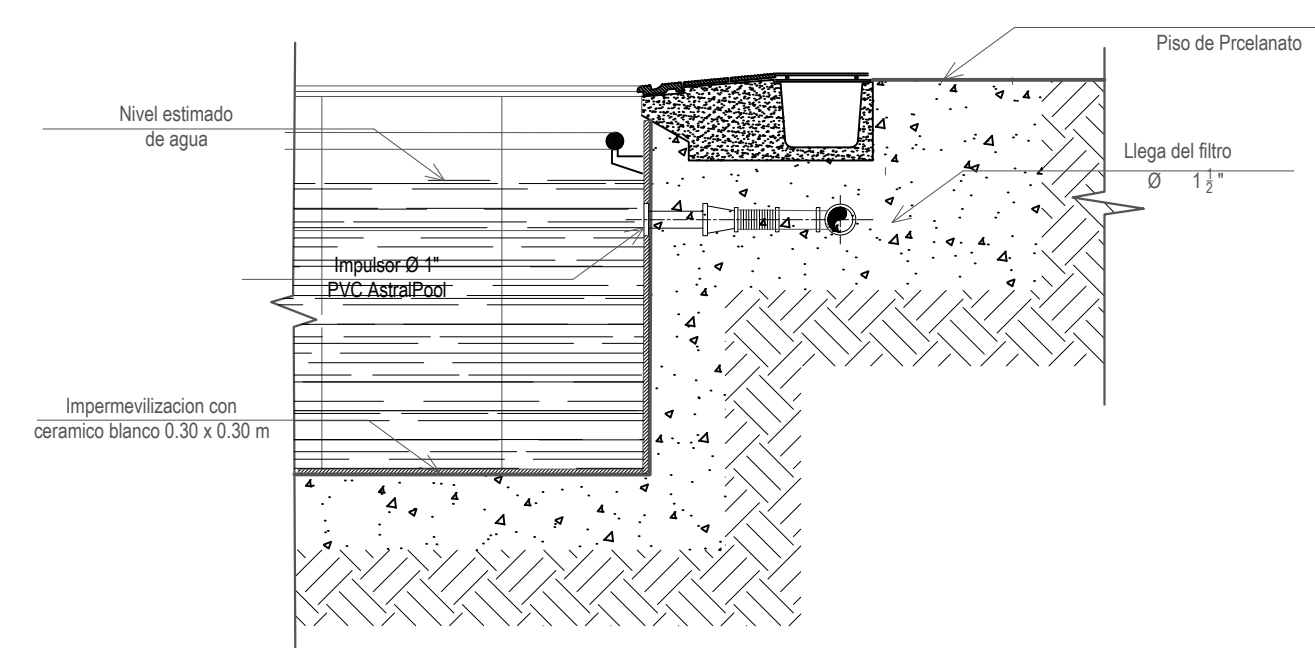

**DETALLE # 07**  
**IMPULSADOR**  
ESC: 1/20

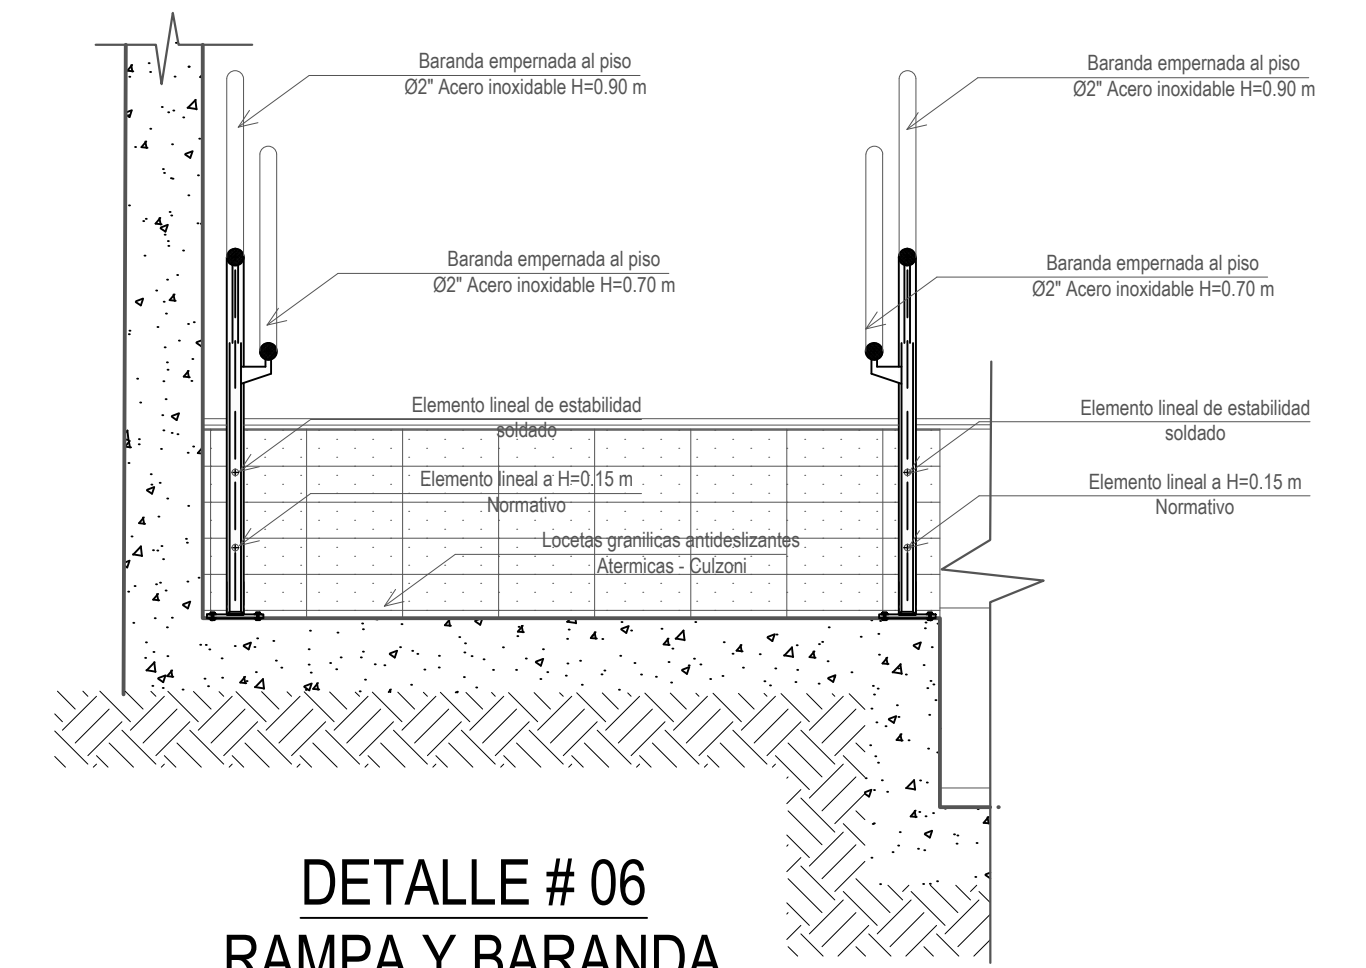


**DETALLE # 06**  
**RAMPA Y BARANDA**  
ESC: 1/20

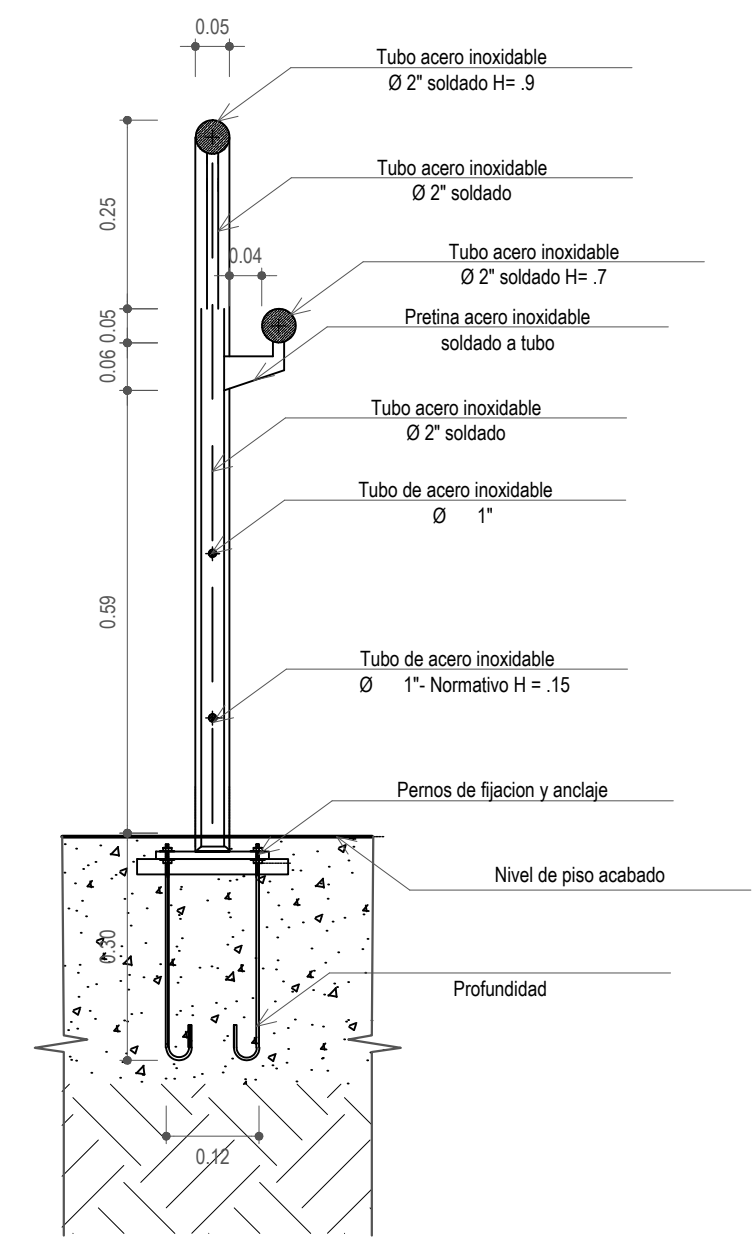


**DETALLE N° 06**  
**ANCLAJE A PISO**  
ESC: 1/10




<b>UNIVERSIDAD PRIVADA DE TACNA</b> FACULTAD DE ARQUITECTURA Y URBANISMO			
PROYECTO: CENTRO DE ATENCION INTEGRAL PARA CONTRIBUIR A LA INSERCIÓN DE LAS PERSONAS CON DISCAPACIDAD FISICA EN EL DEPARTAMENTO DE TACNA-2017			
V TALLER TUTORIAL DE TESIS			
PLANO: DETALLA DE DUCHAS MINUSVALIDOS			
ASESOR:	TESISTA:	N° de LAMINA :	
ARQ. EDGAR MIGUEL HINOJOSA VEGA	BACH.ARQ. MICHEL CASTILLO MARIN	<b>D-05</b>	
ESCALA: INDICADA	FECHA: MARZO 2018		

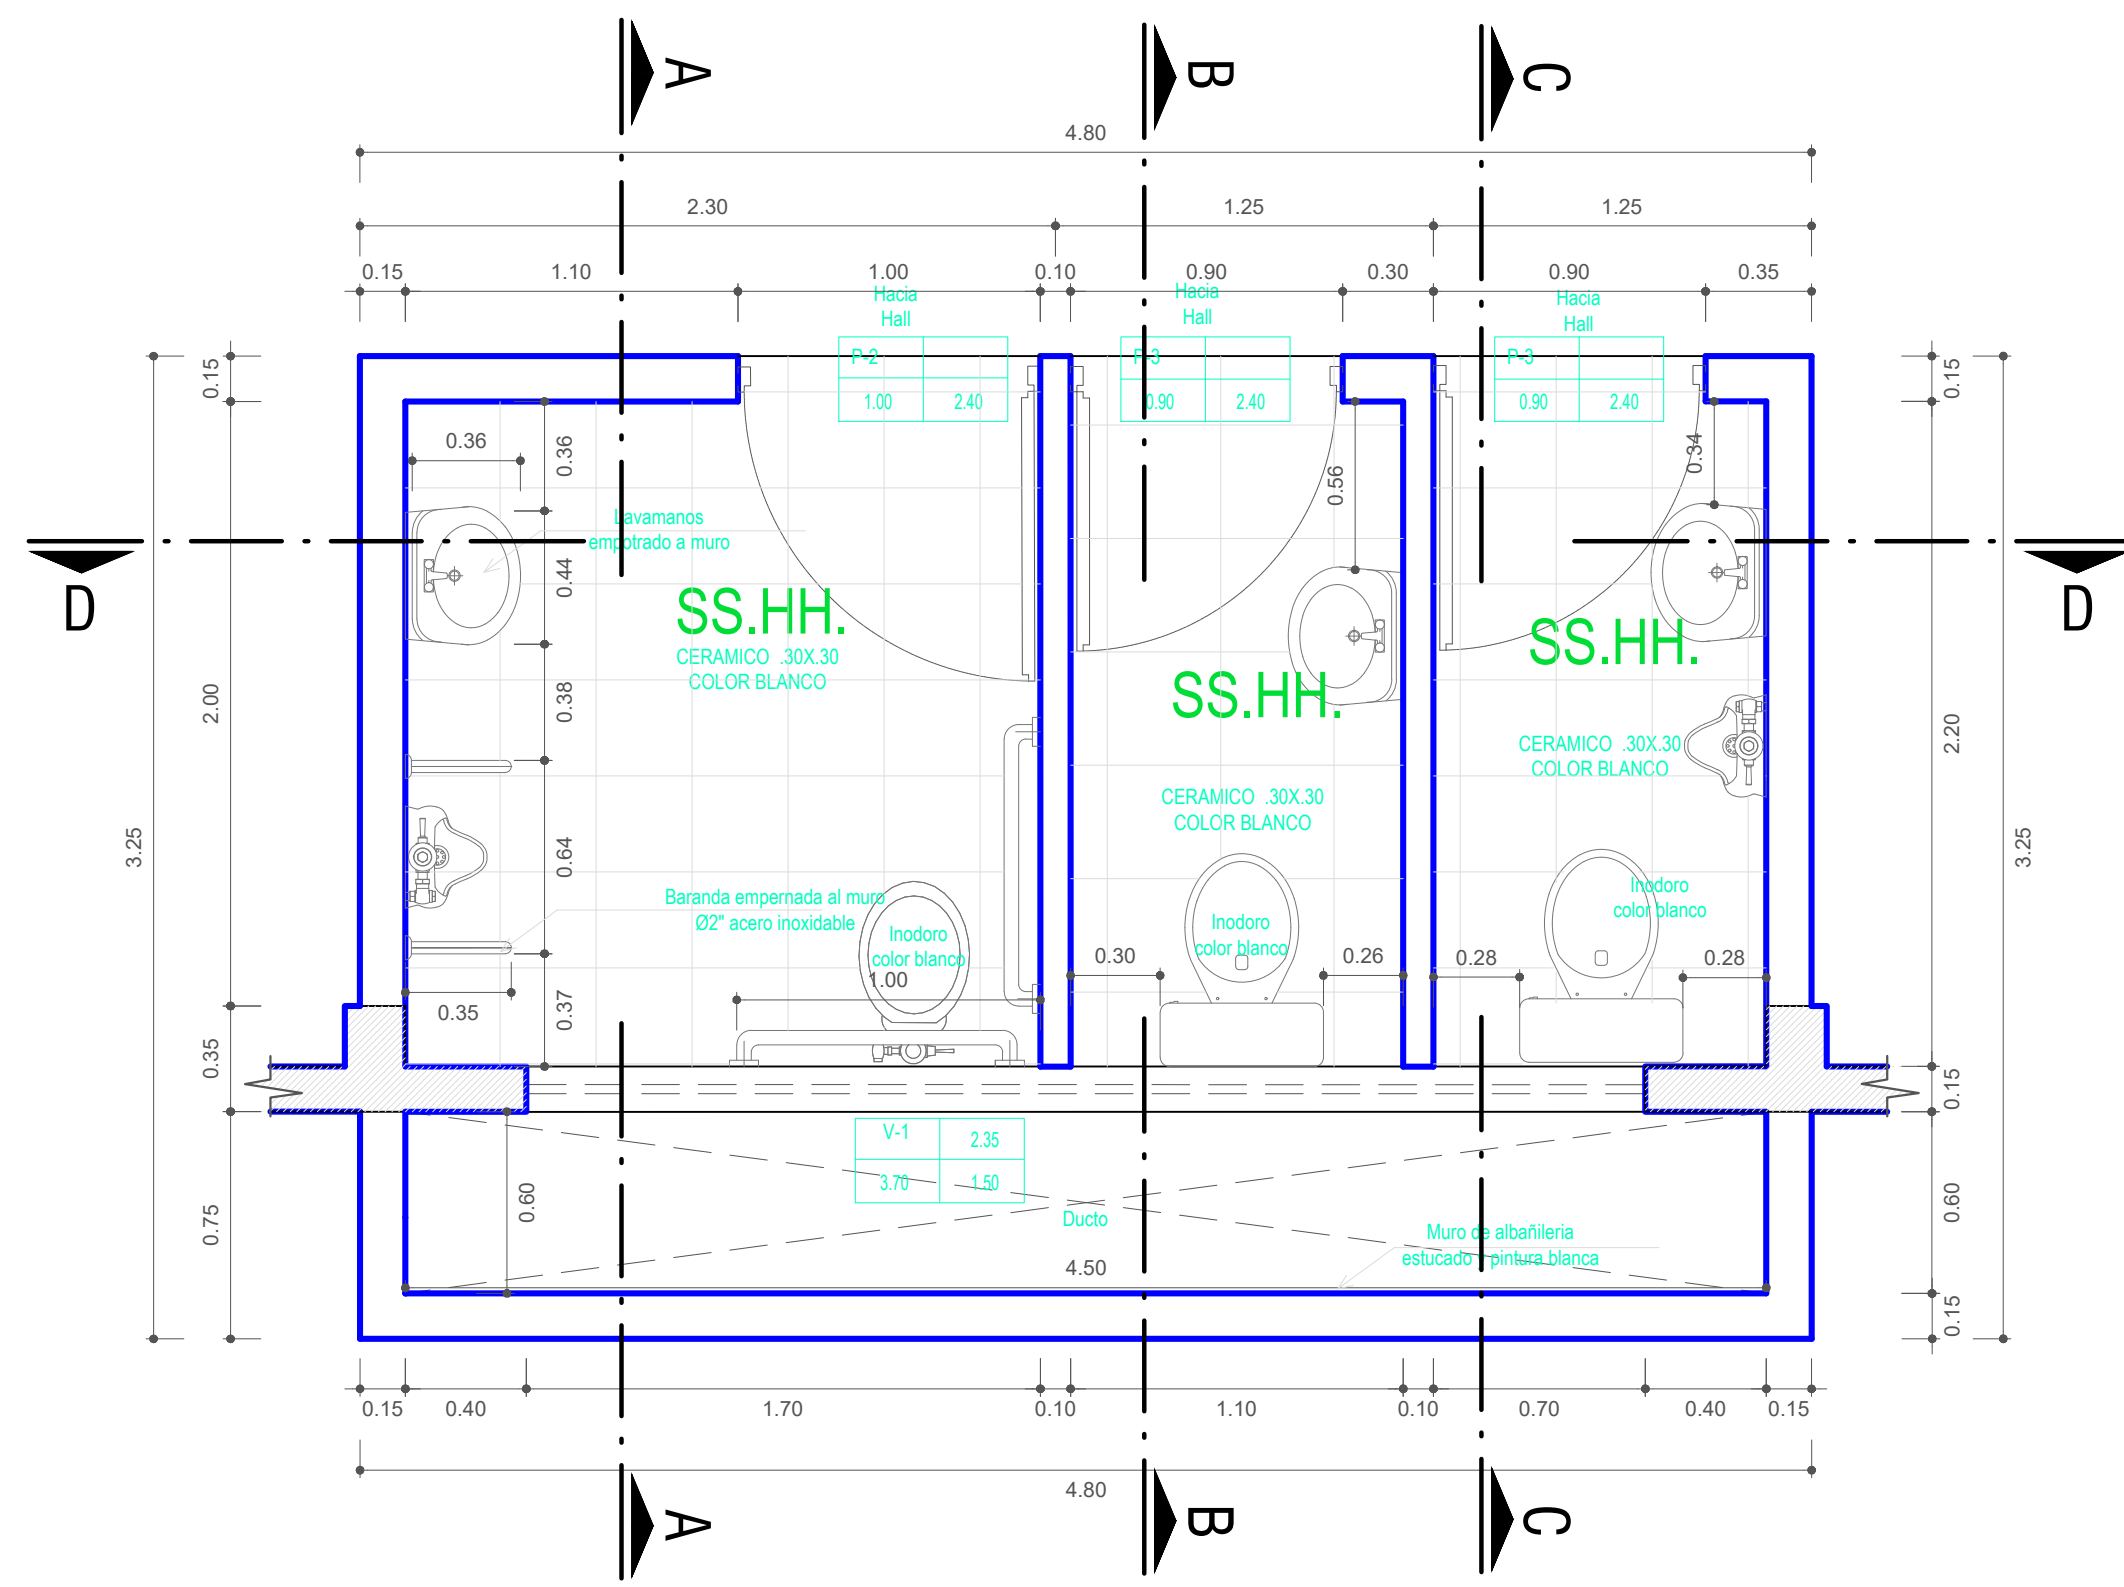


PLANTA DETALLE SS.HH.  
ESC: 1/25

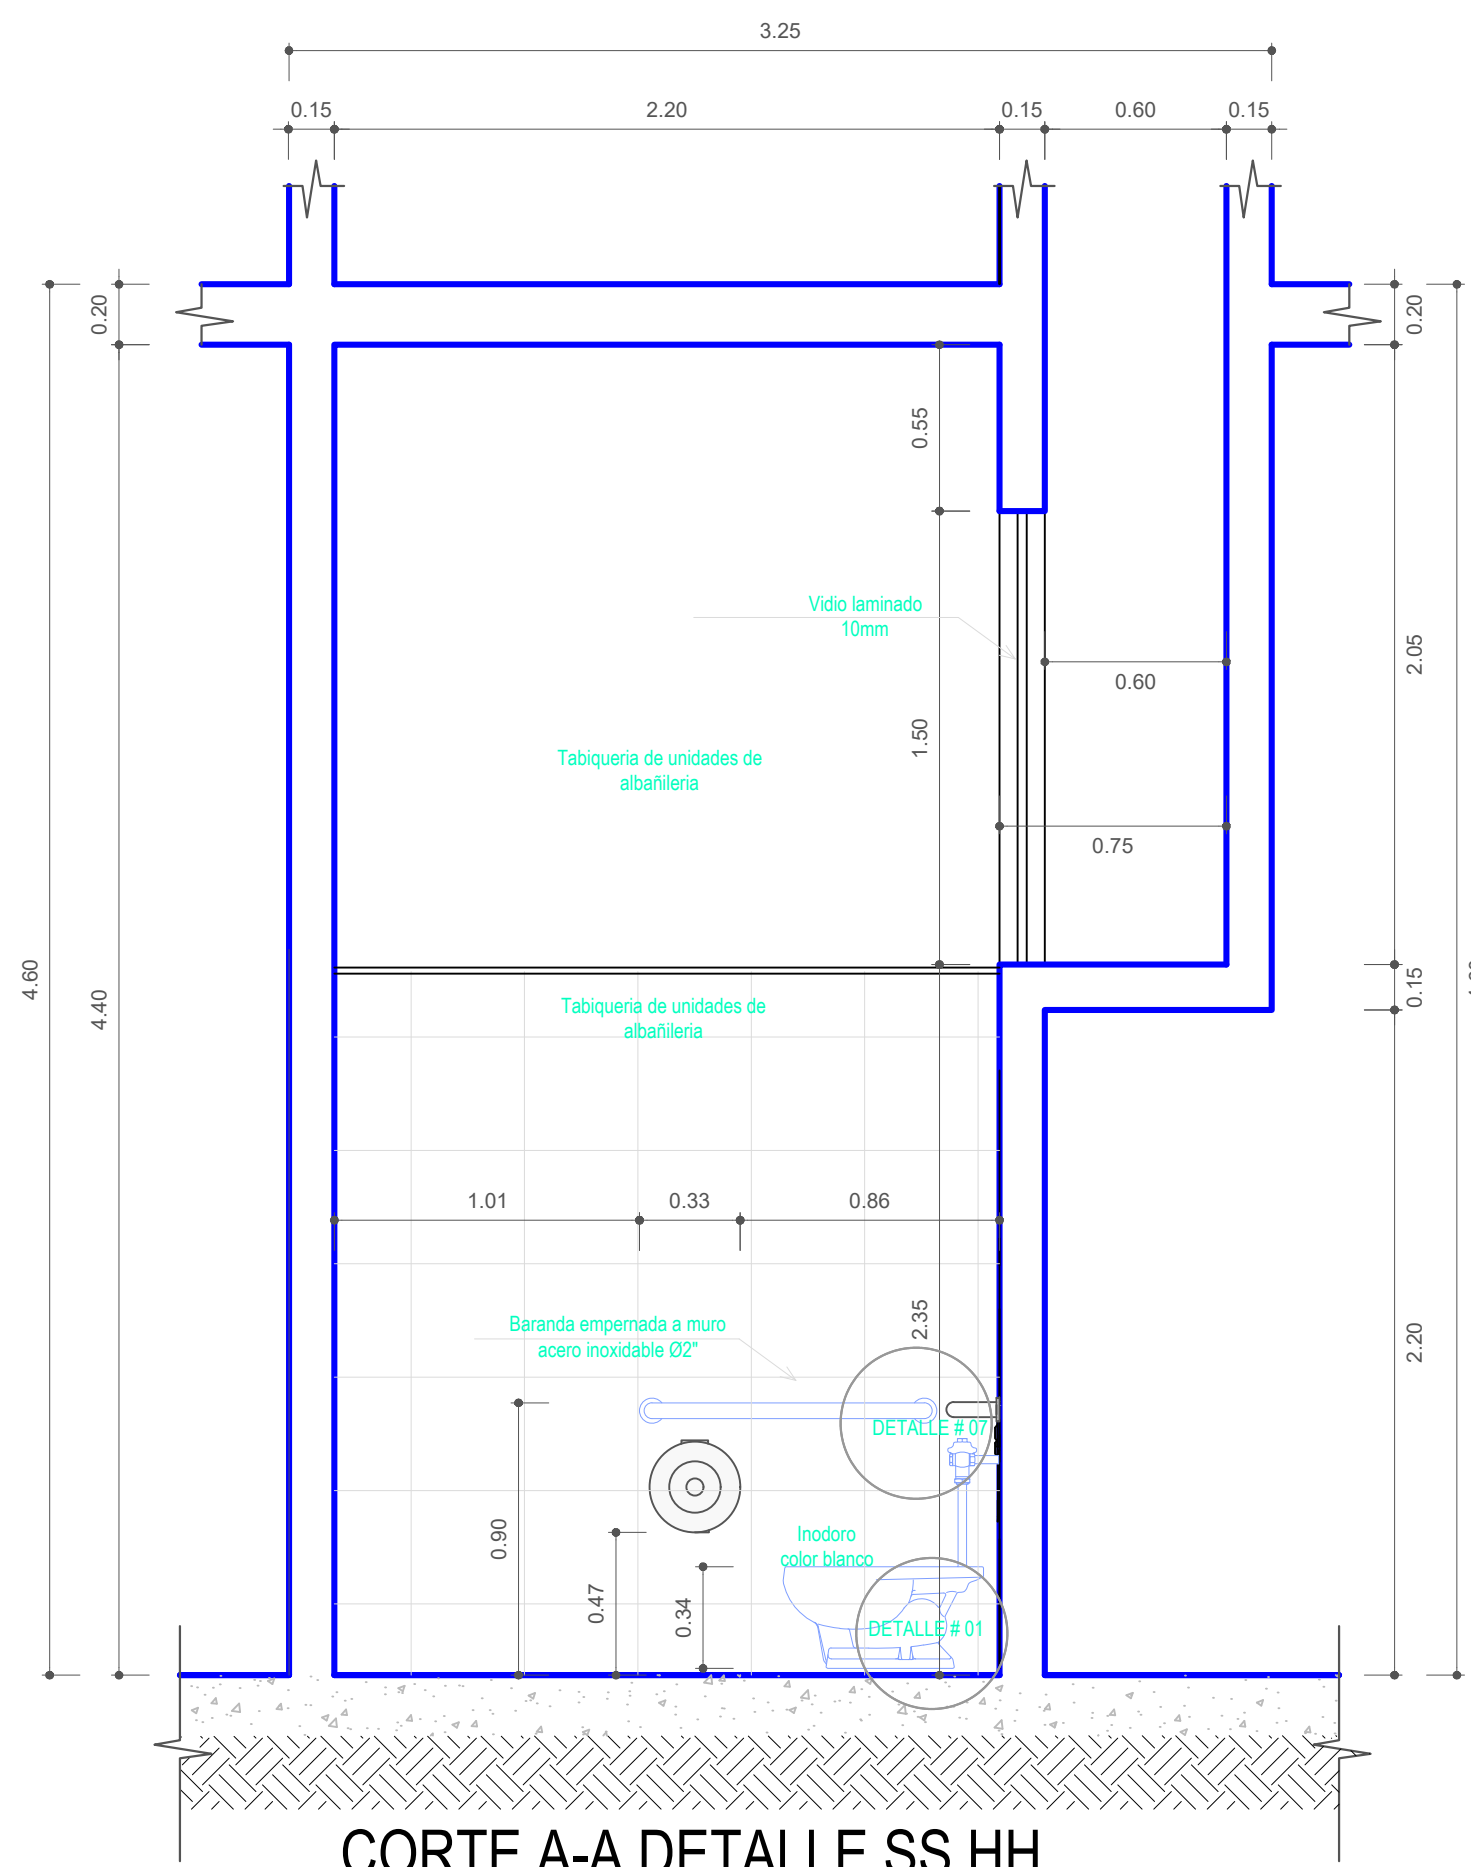


CORTE A-A DETALLE SS.HH.  
ESC: 1/25

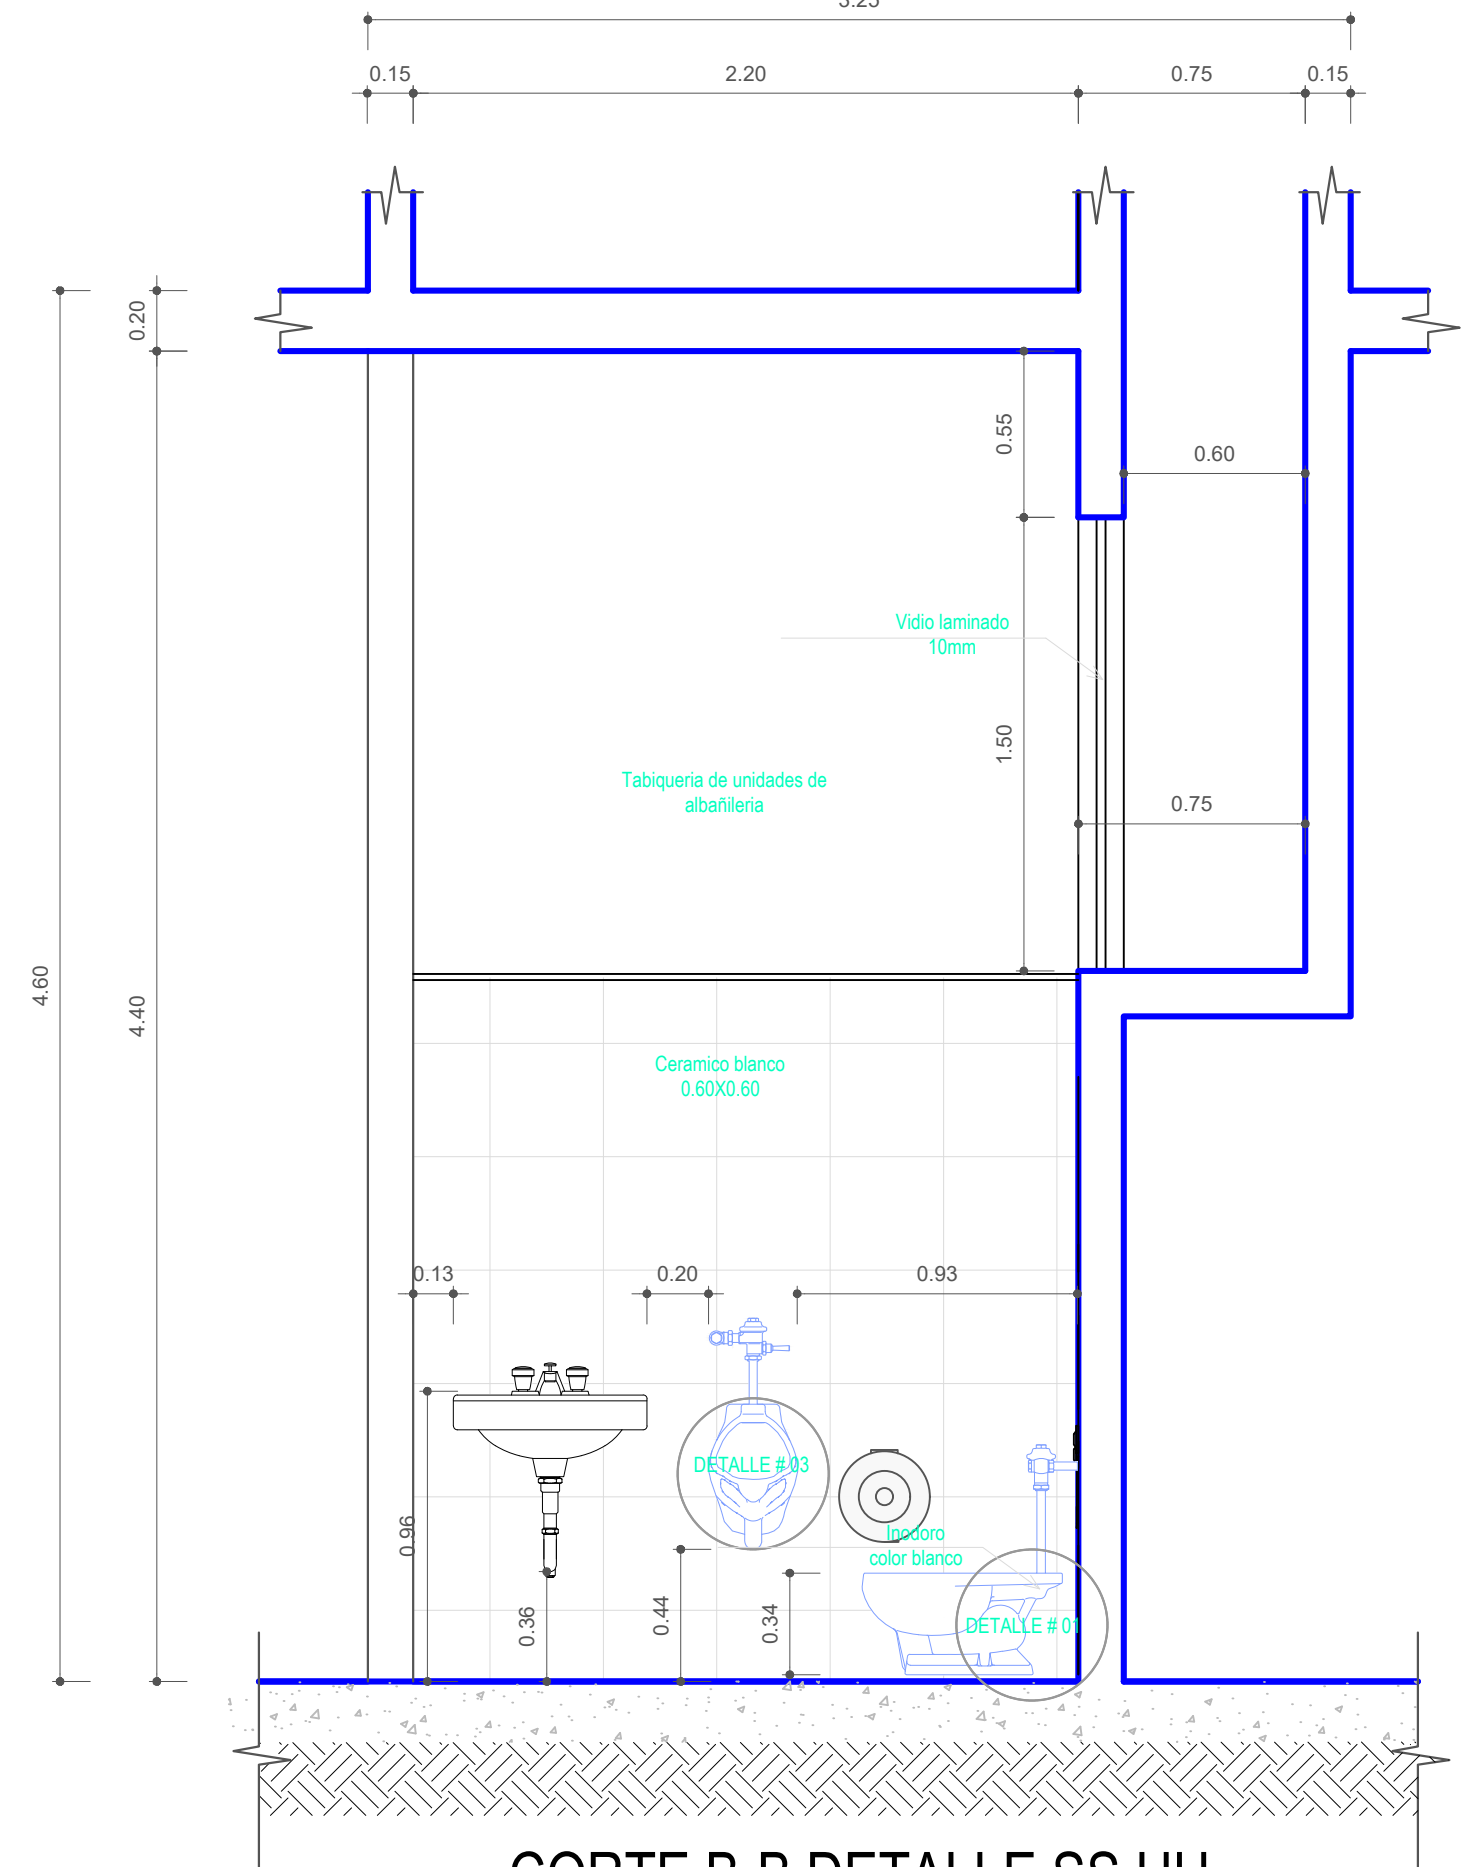


CORTE B-B DETALLE SS.HH.  
ESC: 1/25

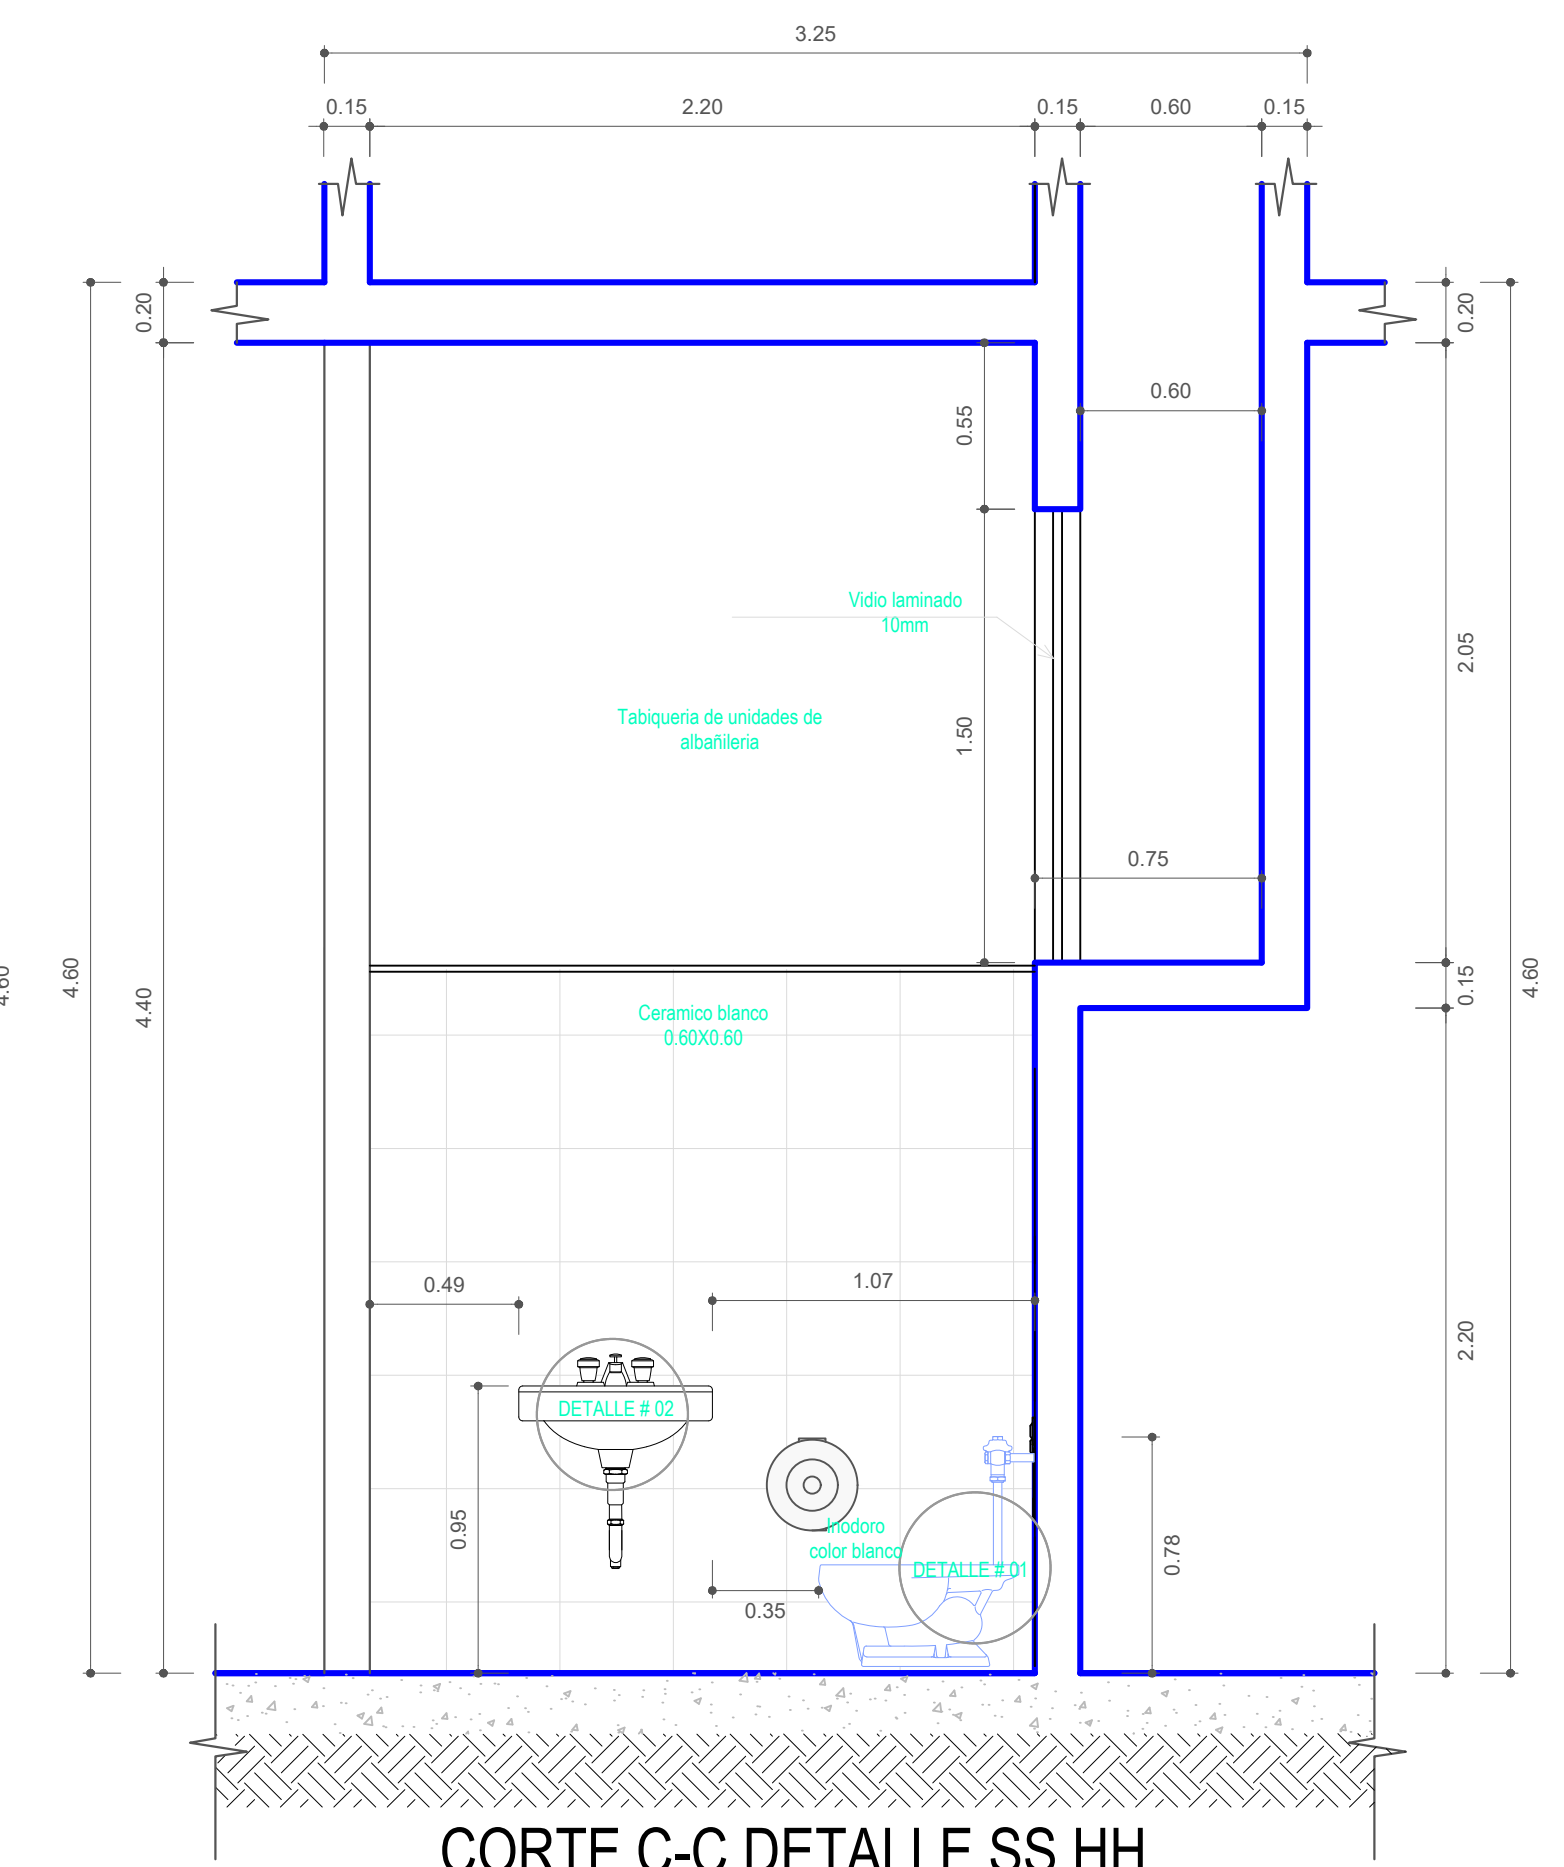


CORTE C-C DETALLE SS.HH.  
ESC: 1/25

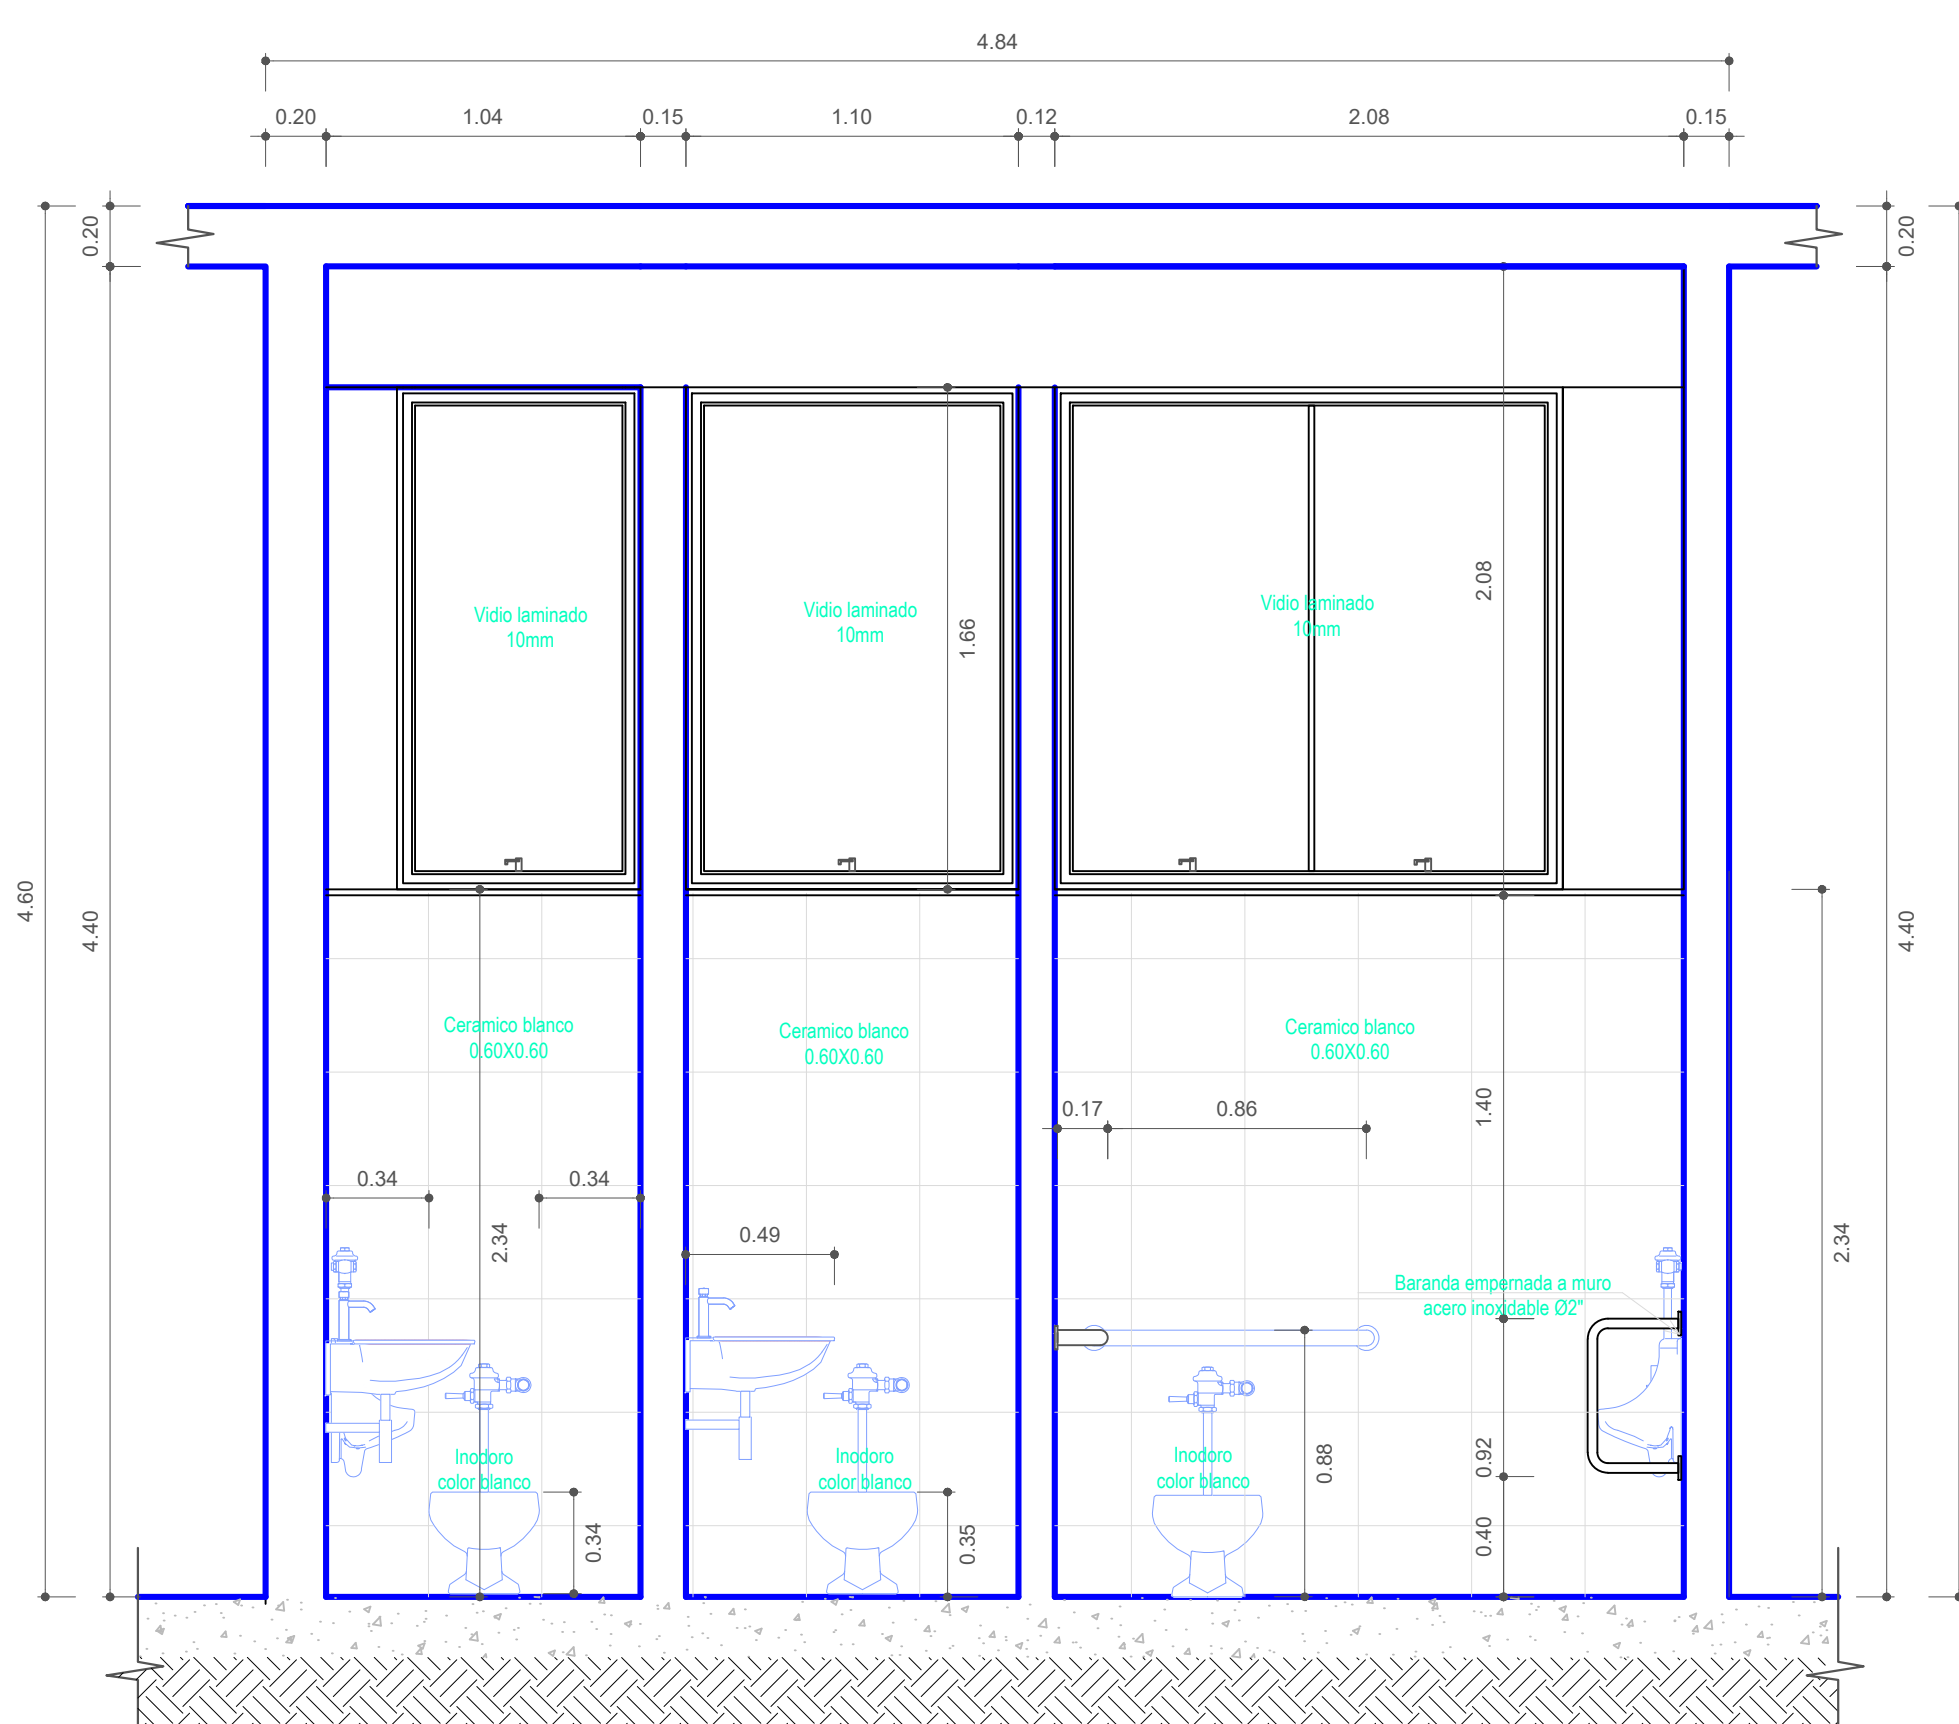


CORTE D-D DETALLE SS.HH.  
ESC: 1/25

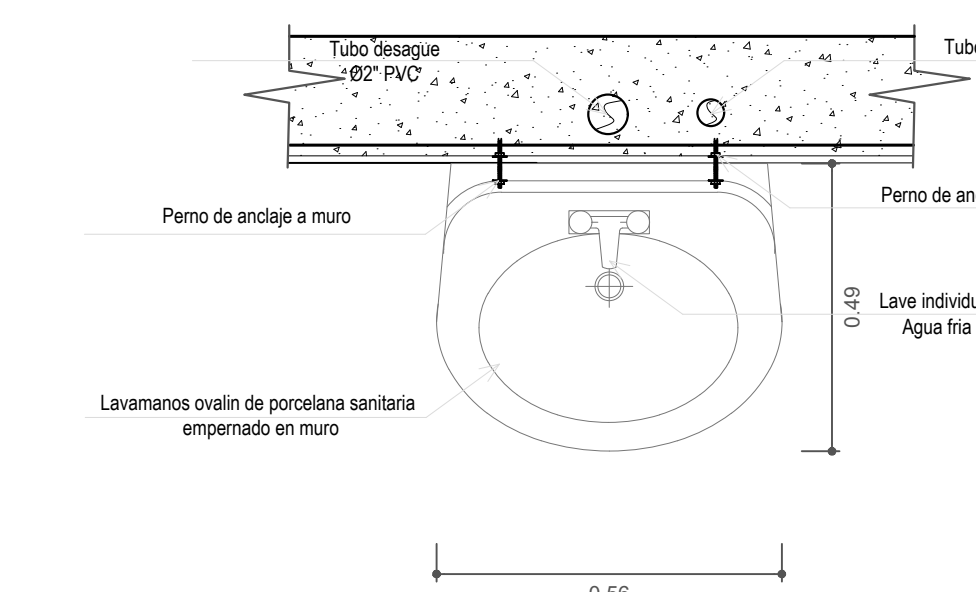


DETALLE N° 02 PLANTA  
ESC: 1/10

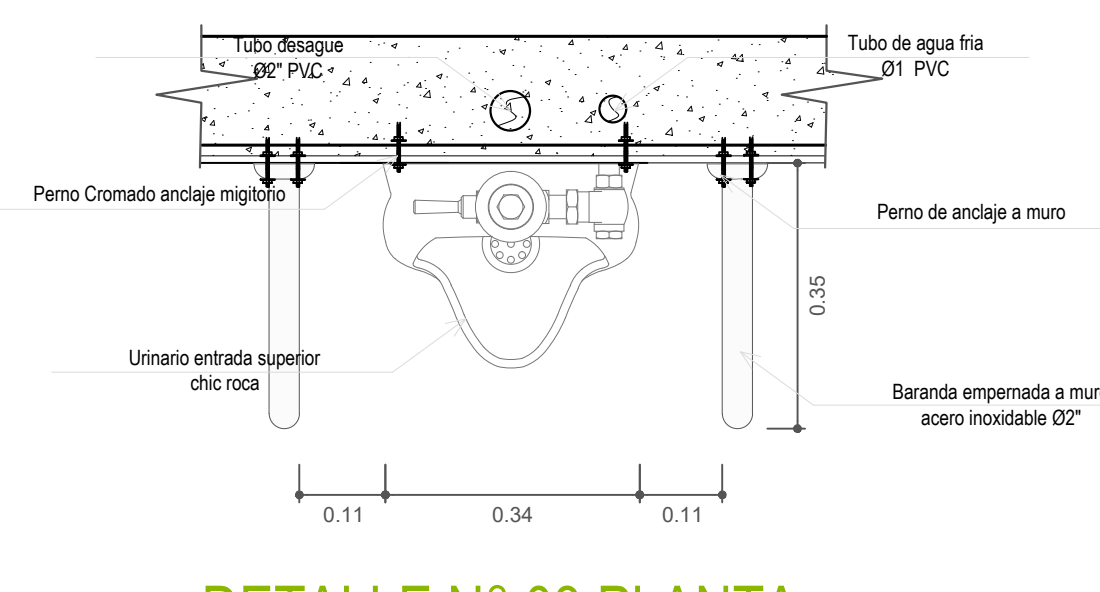


DETALLE N° 03 PLANTA  
ESC: 1/10

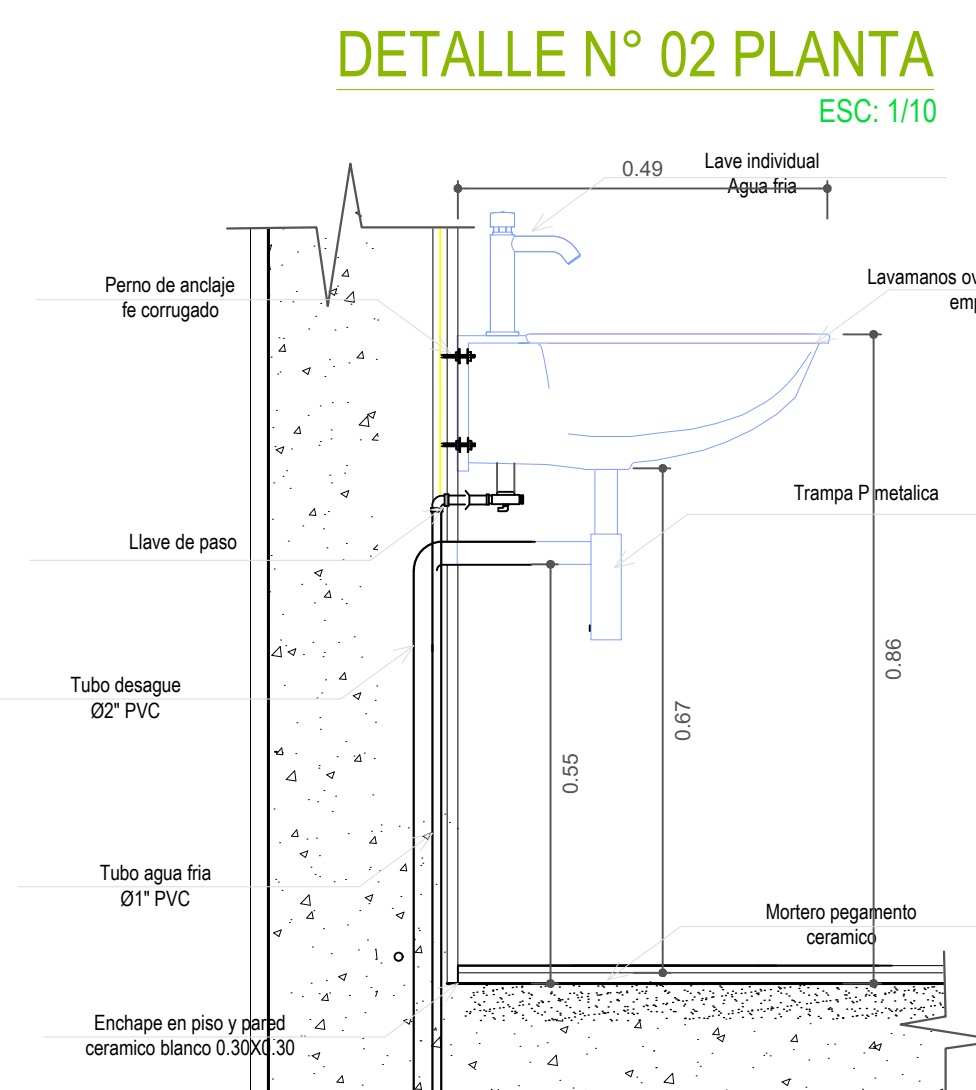


DETALLE N° 02 CORTE  
ESC: 1/10

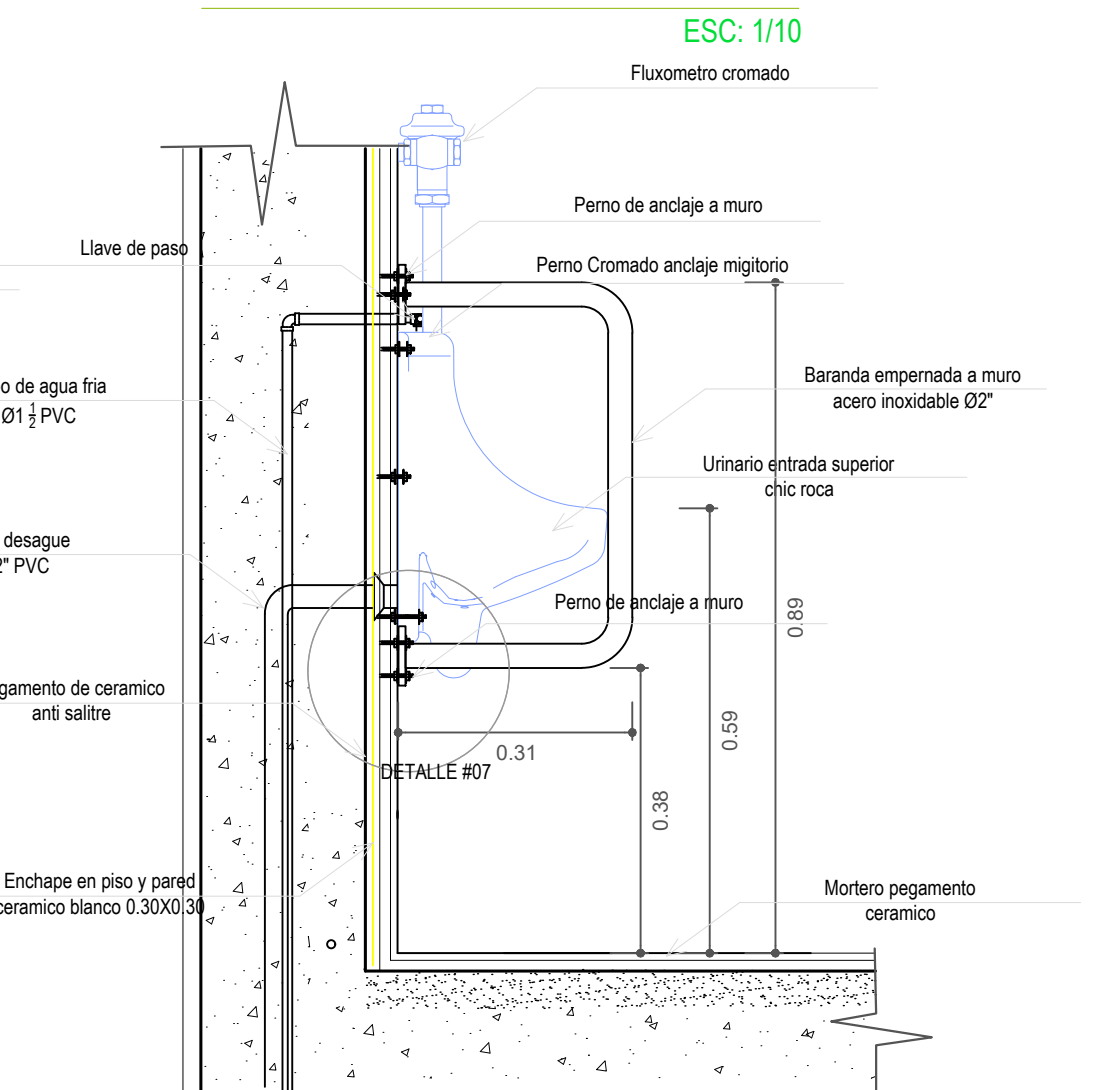

DETALLE N° 03 CORTE  
ESC: 1/10

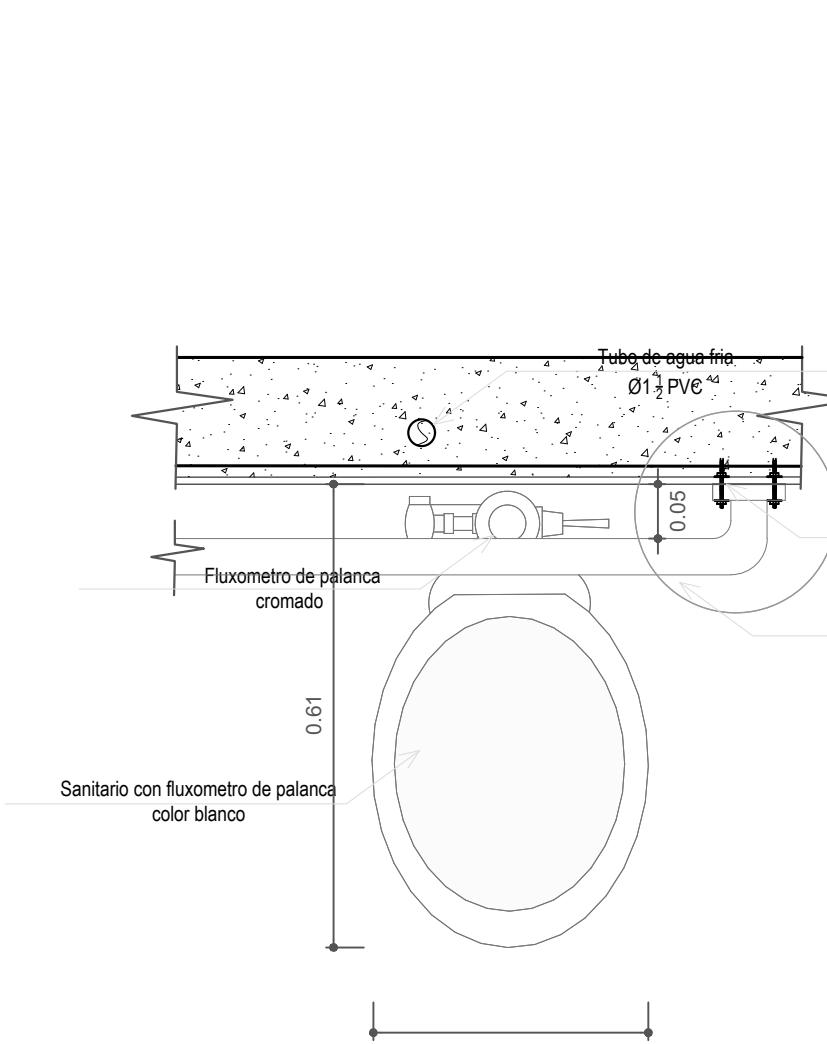


DETALLE N° 01 PLANTA  
ESC: 1/10

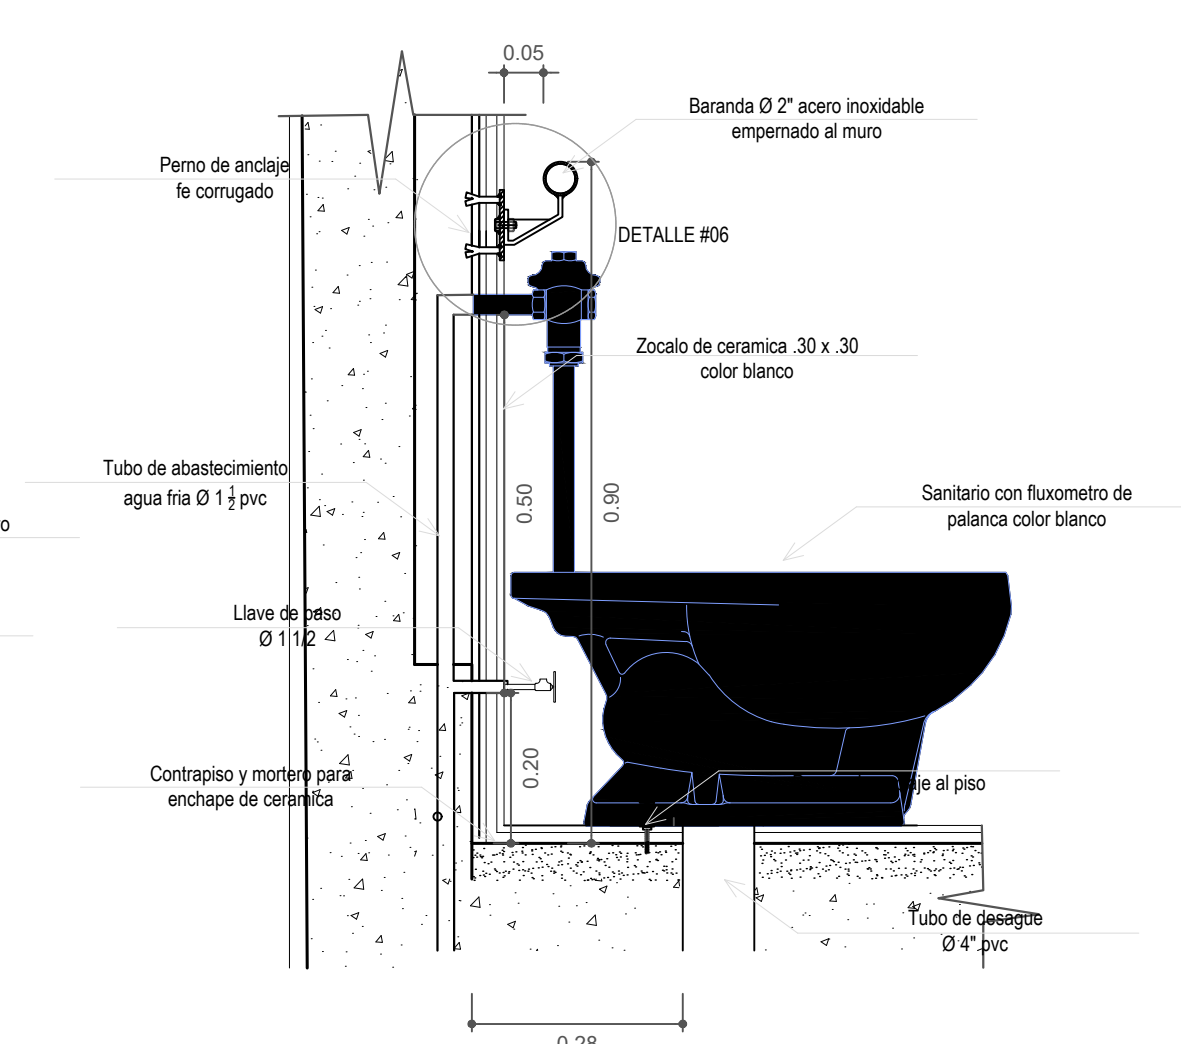


DETALLE N° 01 CORTE  
ESC: 1/10




<b>UNIVERSIDAD PRIVADA DE TACNA</b> FACULTAD DE ARQUITECTURA Y URBANISMO			
PROYECTO: CENTRO DE ATENCION INTEGRAL PARA CONTRIBUIR A LA INSERCIÓN DE LAS PERSONAS CON DISCAPACIDAD FÍSICA EN EL DEPARTAMENTO DE TACNA-2017			
V TALLER TUTORIAL DE TESIS			
DETALLE DE SS.HH. MINUSVALIDOS MODELO III			
PLANTA:			
ASESOR:	TESISTA:		
ARQ. EDGAR MIGUEL HINOJOSA VEGA	BACH.ARQ. MICHEL CASTILLO MARIN		
ESCALA: INDICADA	FECHA: MARZO 2018	N° DE LÁMINA: D-06	

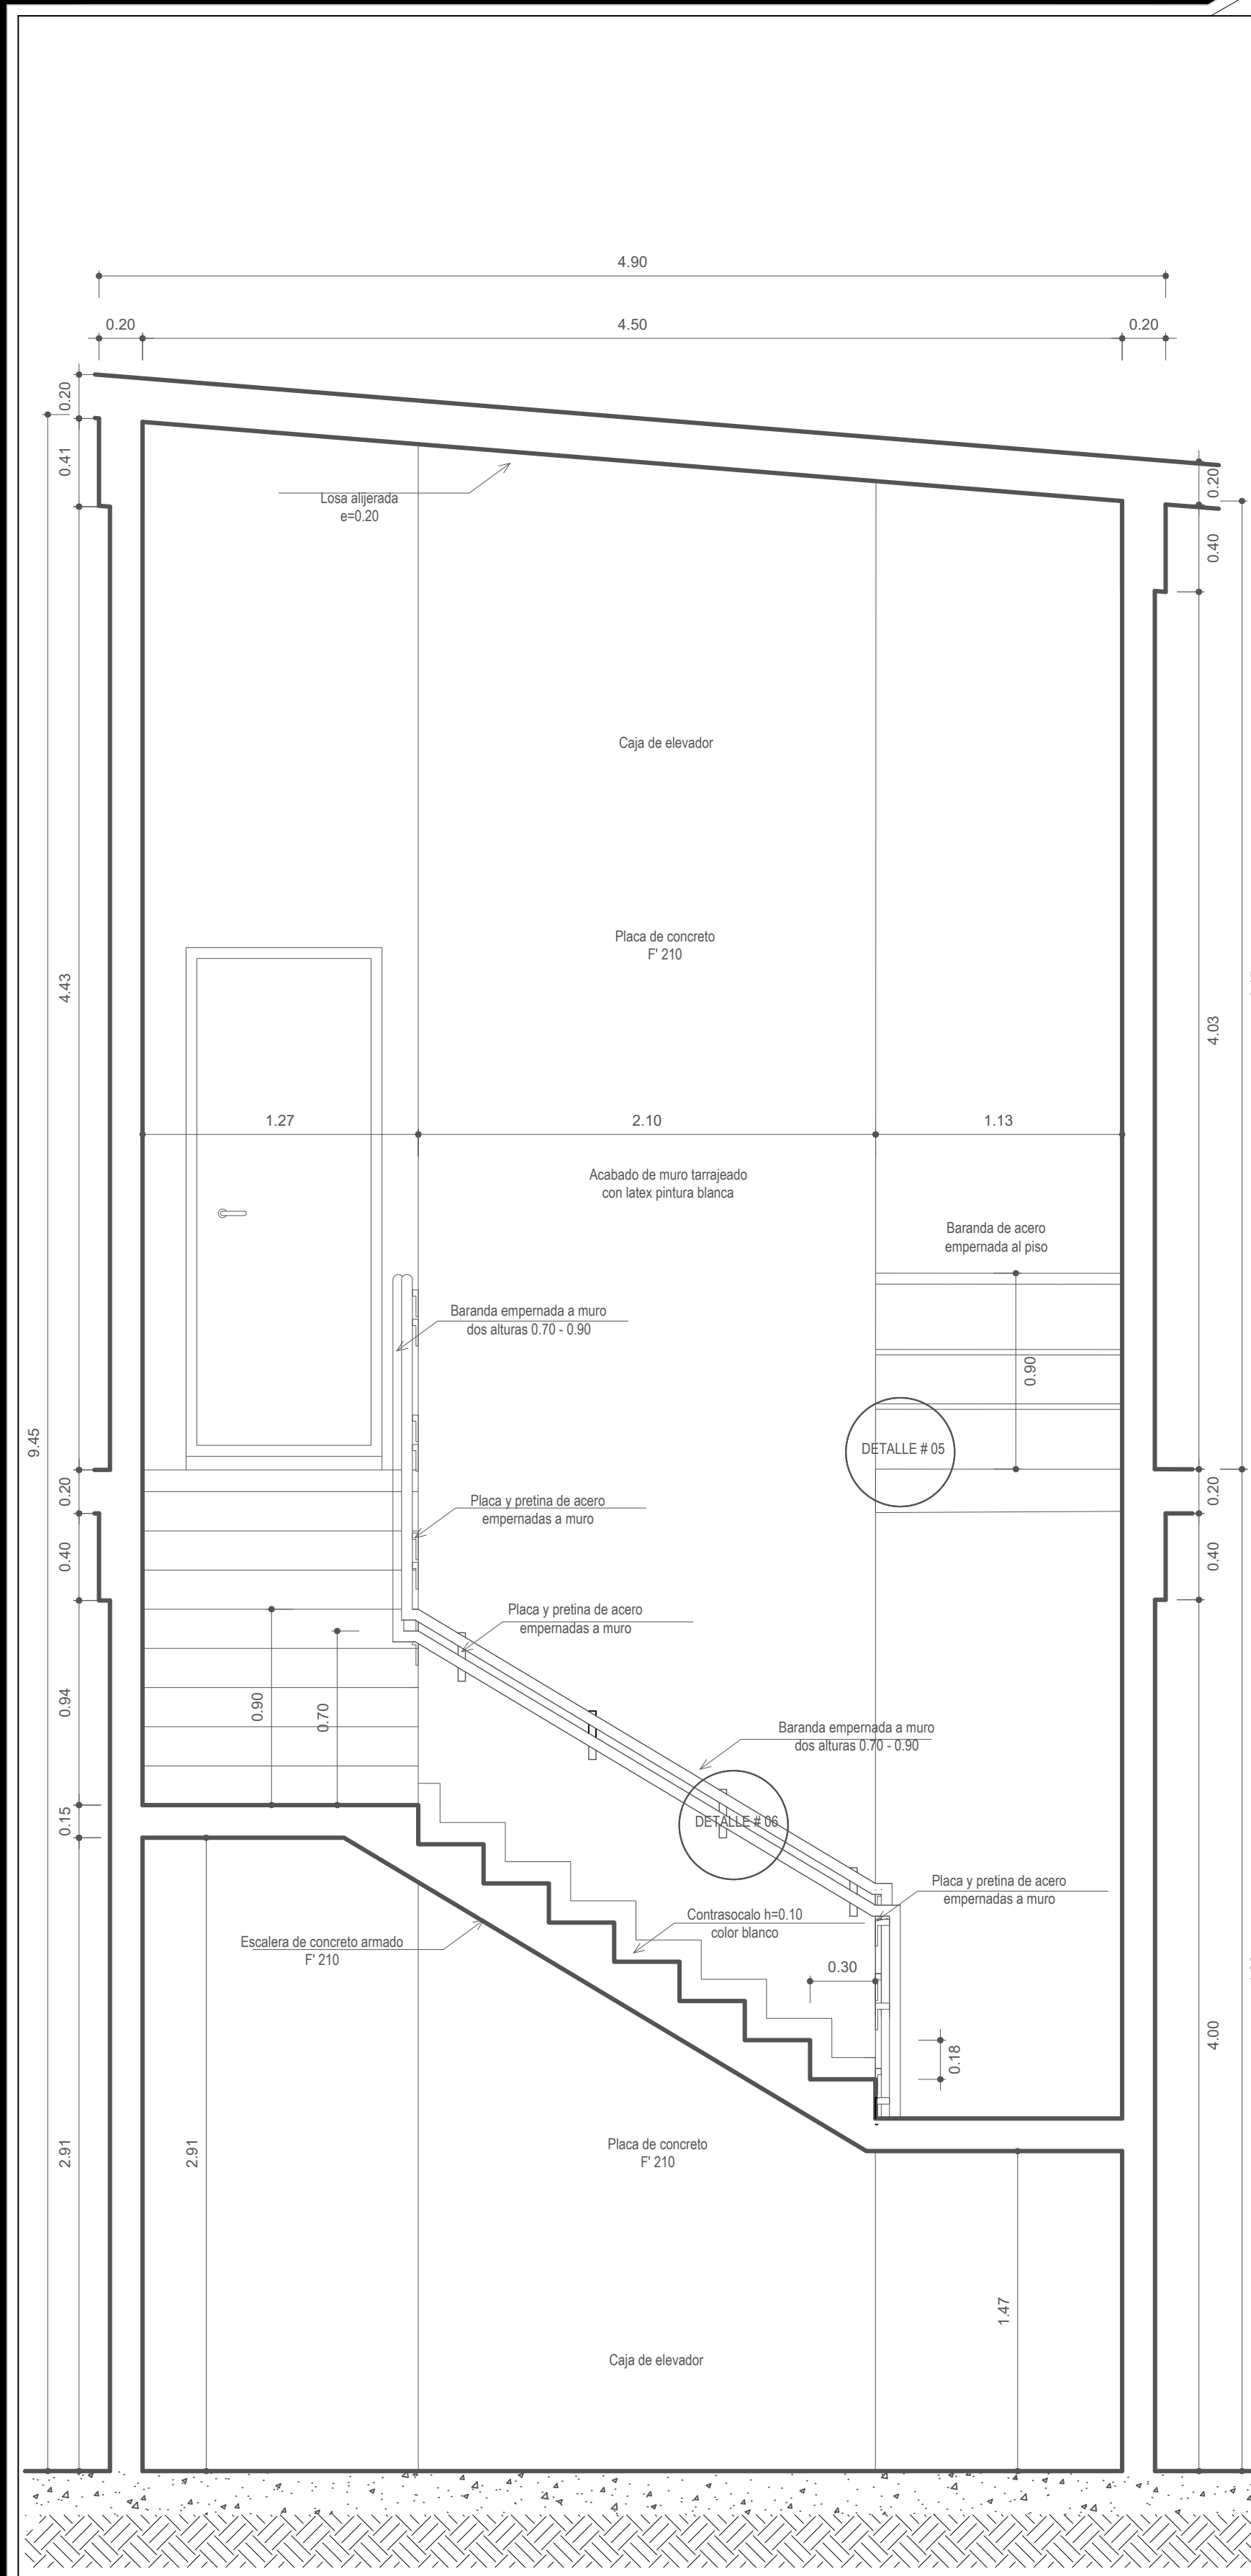


**CORTE A-A DETALLE ESCALERA Y ASCENSOR**  
ESC: 1/25

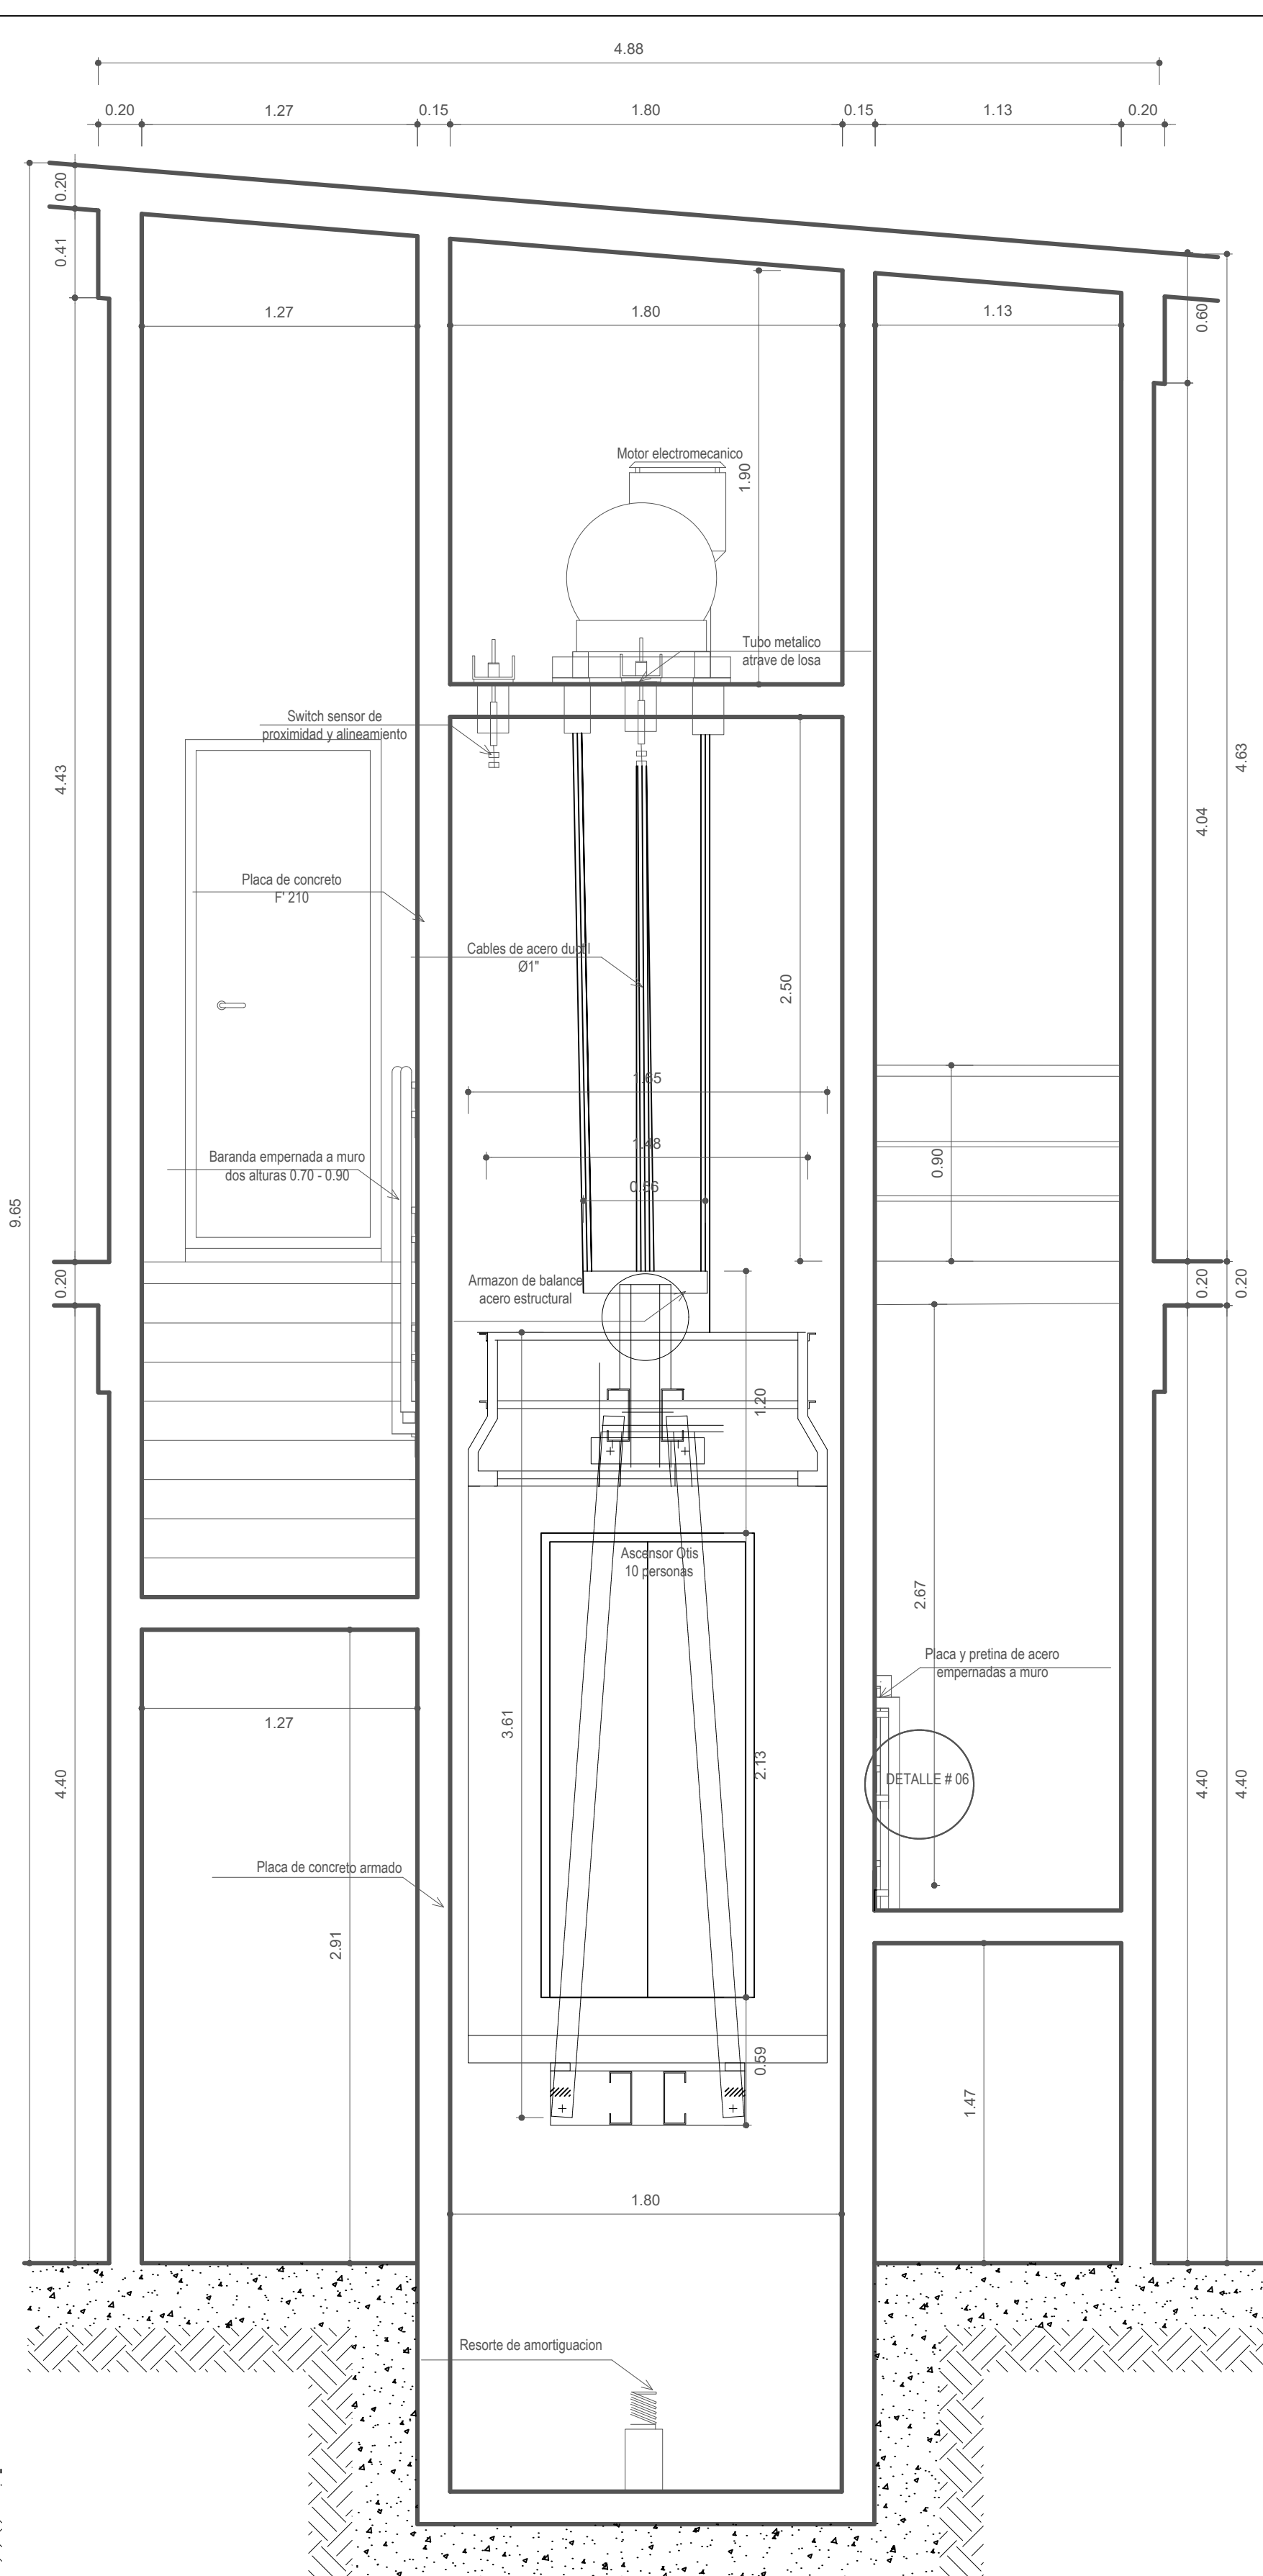


**CORTE B-B DETALLE ESCALERA Y ASCENSOR**

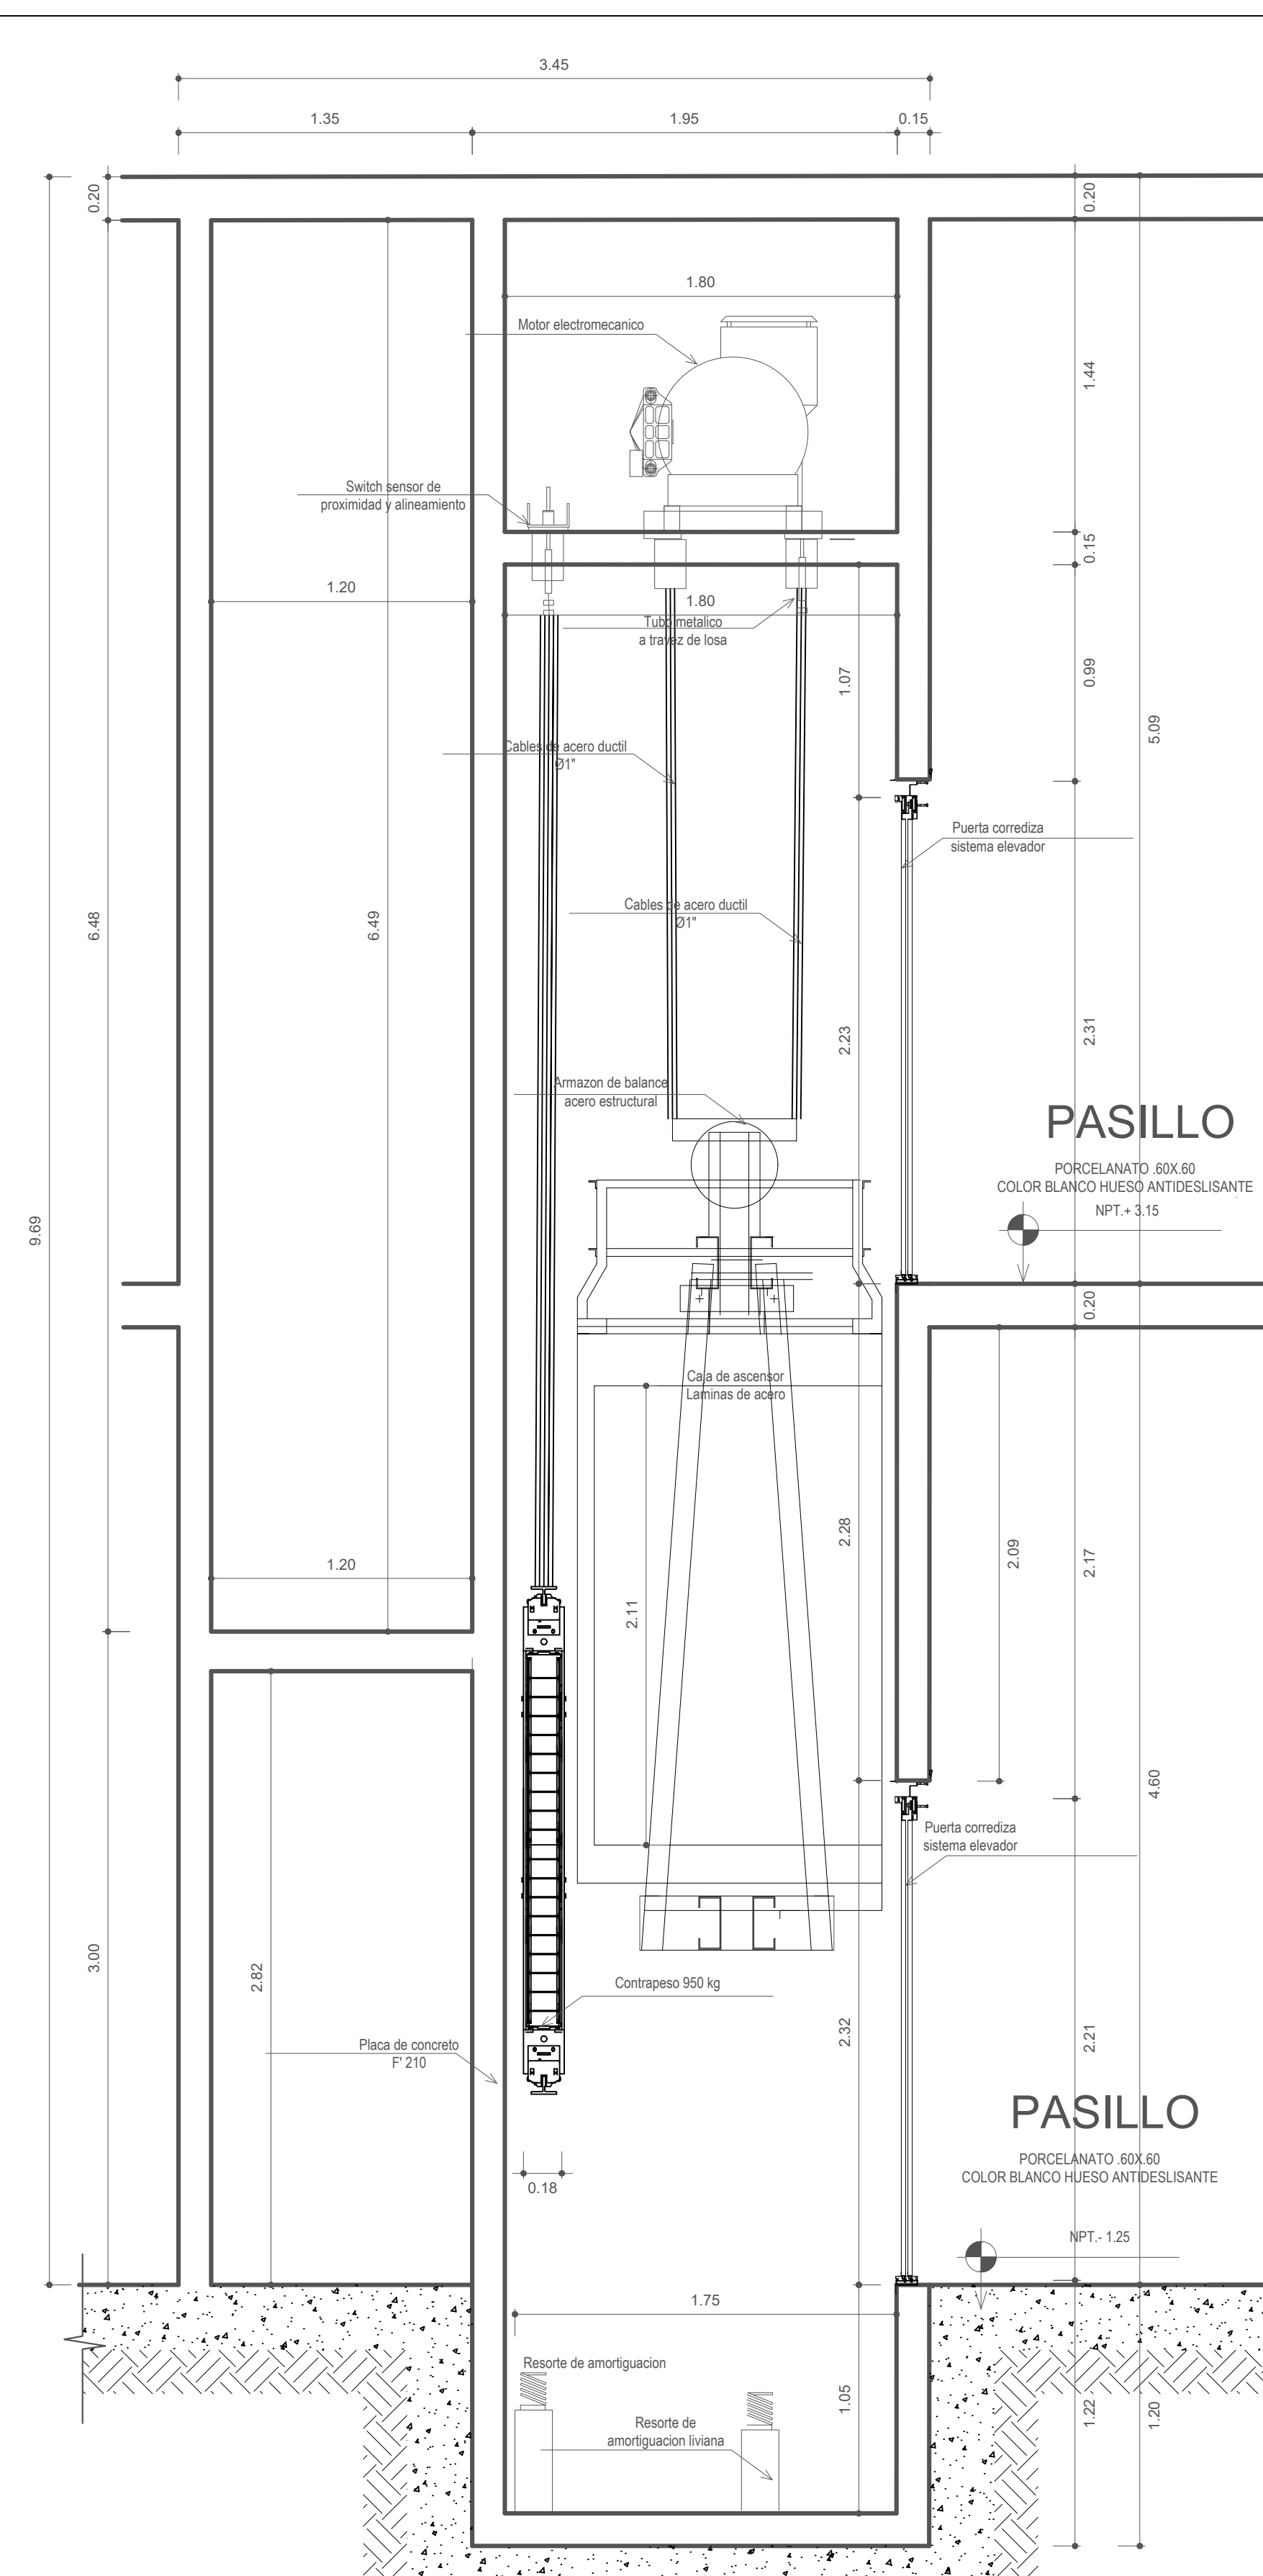

**CORTE C-C DETALLE ESCALERA Y ASCENSOR**  
ESC: 1/25

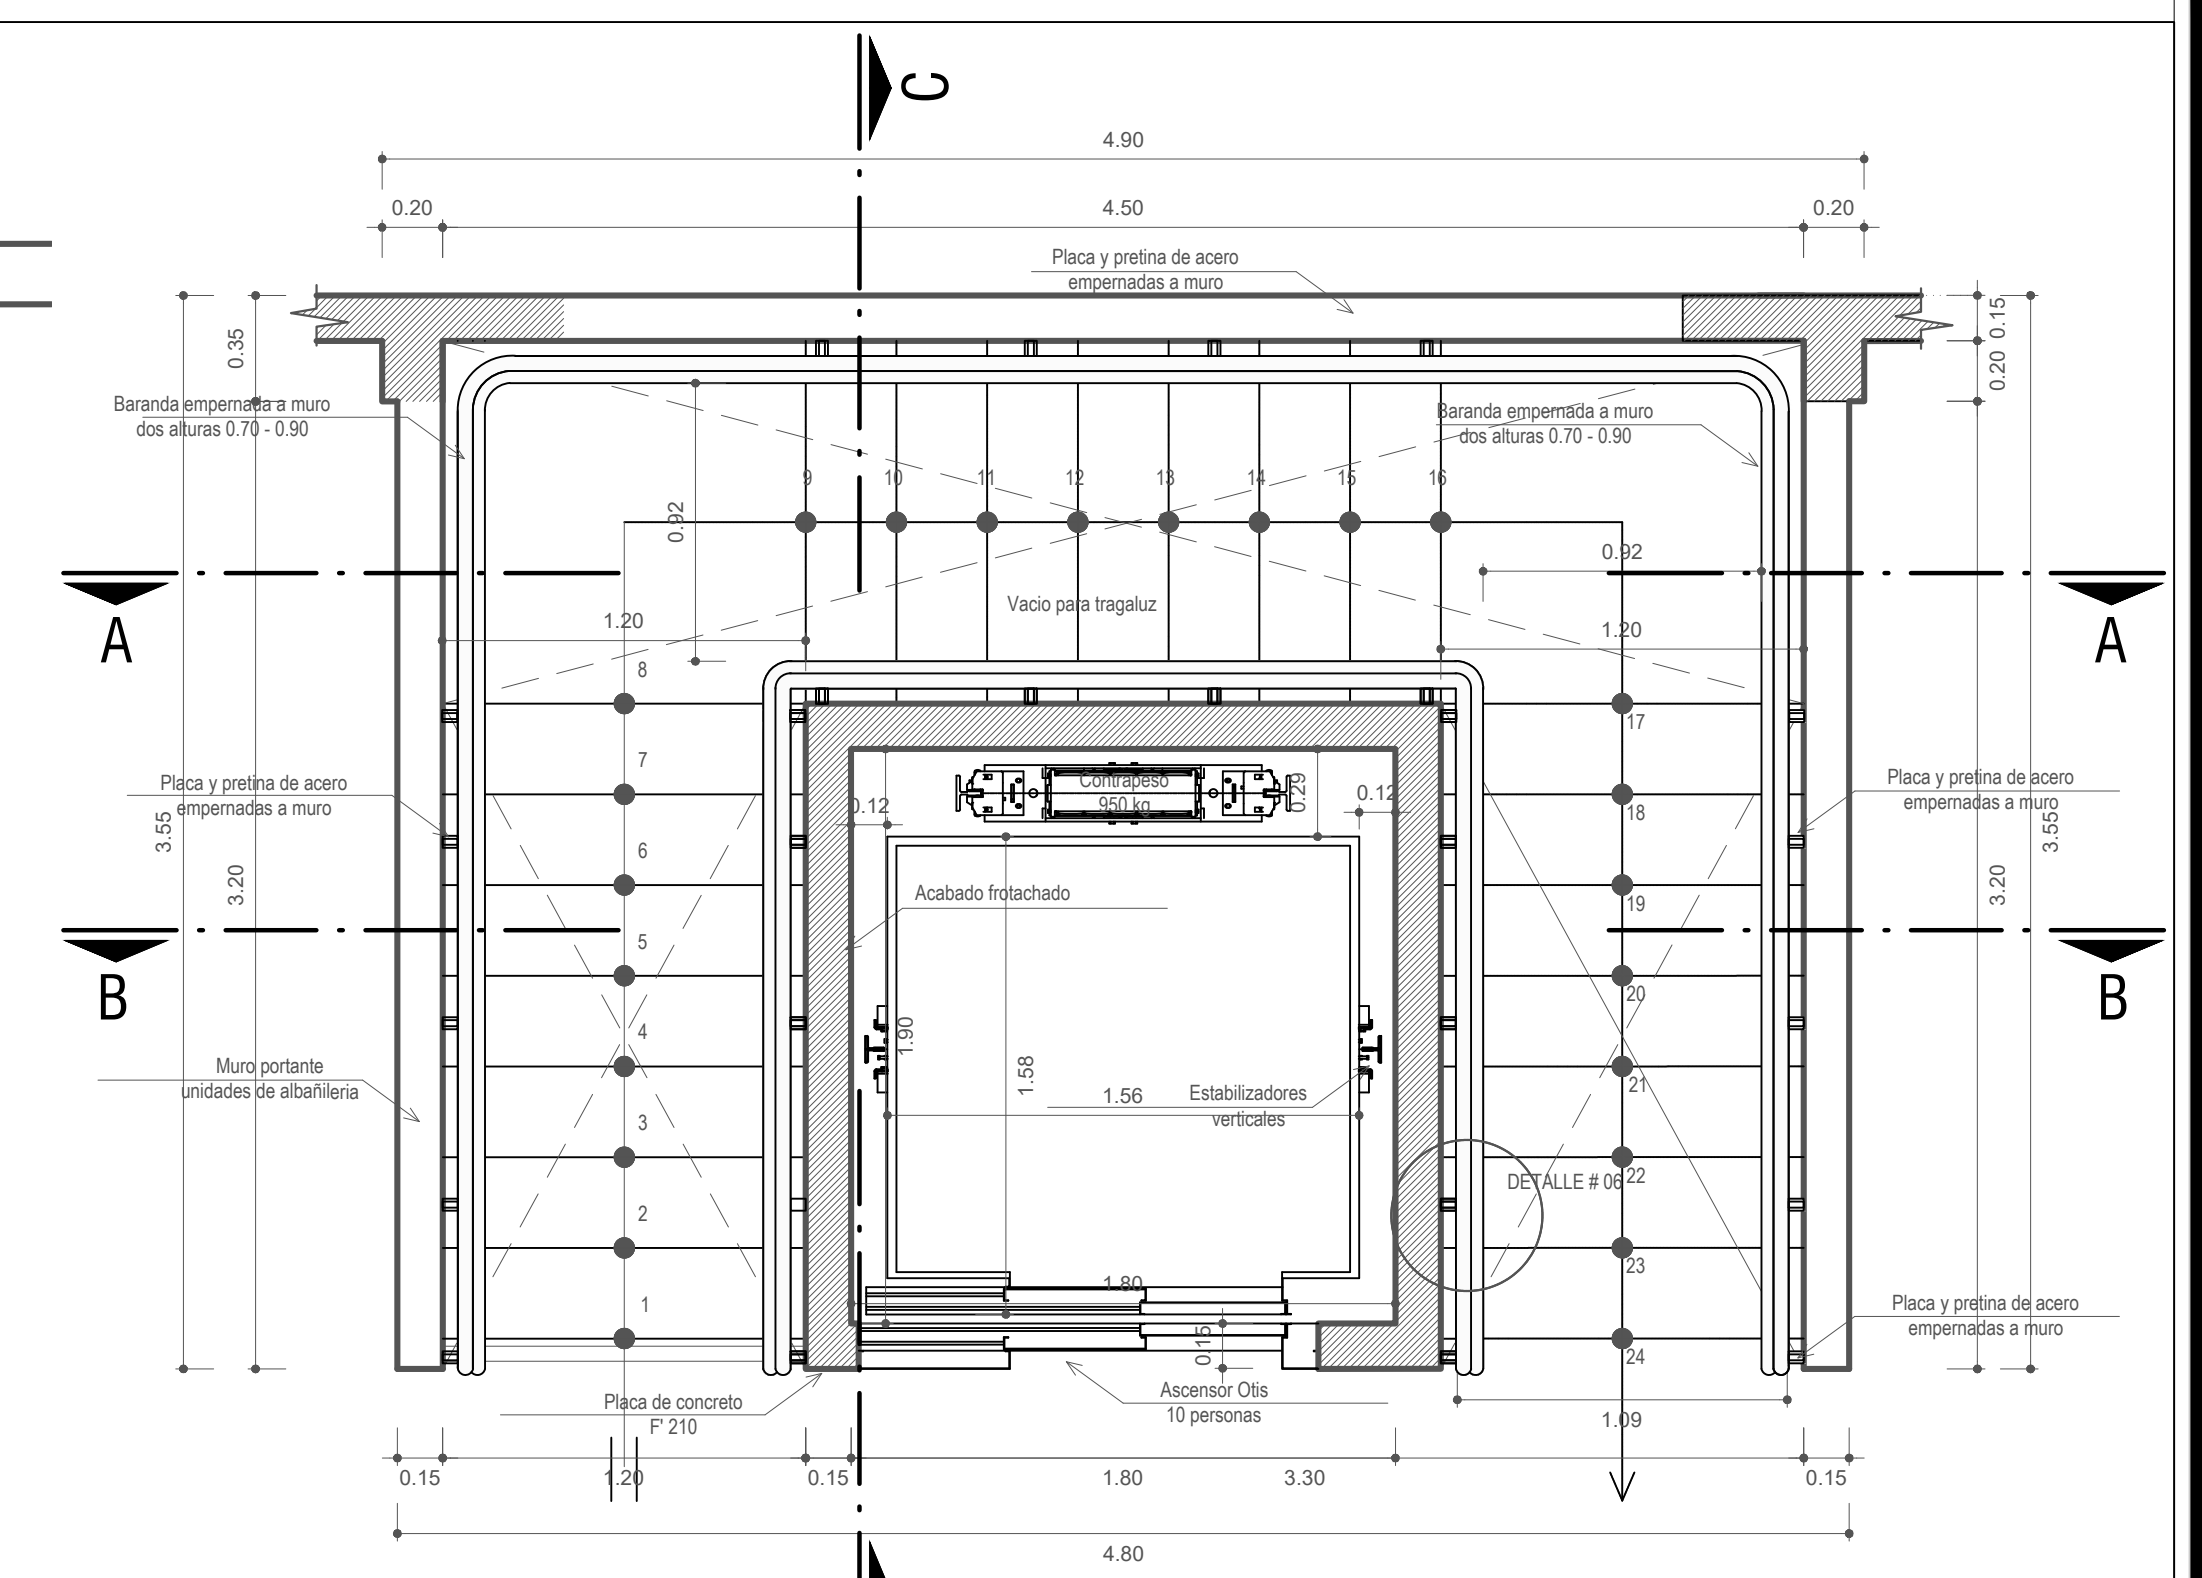

**PLANTA DETALLE ESCALERA Y ASCENSOR**  
ESC: 1/25

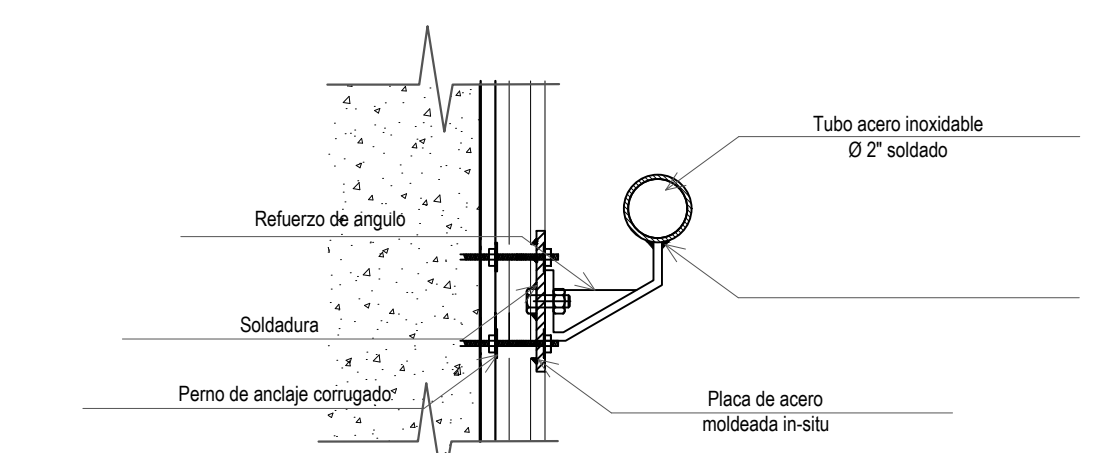

**DETALLE N° 06**  
**ANCLAJE DE BARANDA 02 A MURO**  
ESC: 1/5



**UNIVERSIDAD PRIVADA DE TACNA**  
FACULTAD DE ARQUITECTURA Y URBANISMO

PROYECTO: CENTRO DE ATENCION INTEGRAL PARA CONTRIBUIR A LA INSERCIÓN DE LAS PERSONAS CON DISCAPACIDAD FISICA EN EL DEPARTAMENTO DE TACNA-2017

V TALLER TUTORIAL DE TESIS

PLANO: DETALLA DE ESCALERA Y ASCENSOR

ASESOR: ARQ. EDGAR MIGUEL HINOJOSA VEGA

TESISTA: BACH.ARQ. MICHEL CASTILLO MARIN

ESCALA: INDICADA

FECHA: MARZO 2018

N° de LAMINA :

D-07