"CENTRO PAISAJISTICO PARA LA ATENCION DE PERSONAS CON DISCAPACIDAD MOTRIZ Y SENSORIAL EN EL DEPARTAMENTO DE TACNA - 2017 "

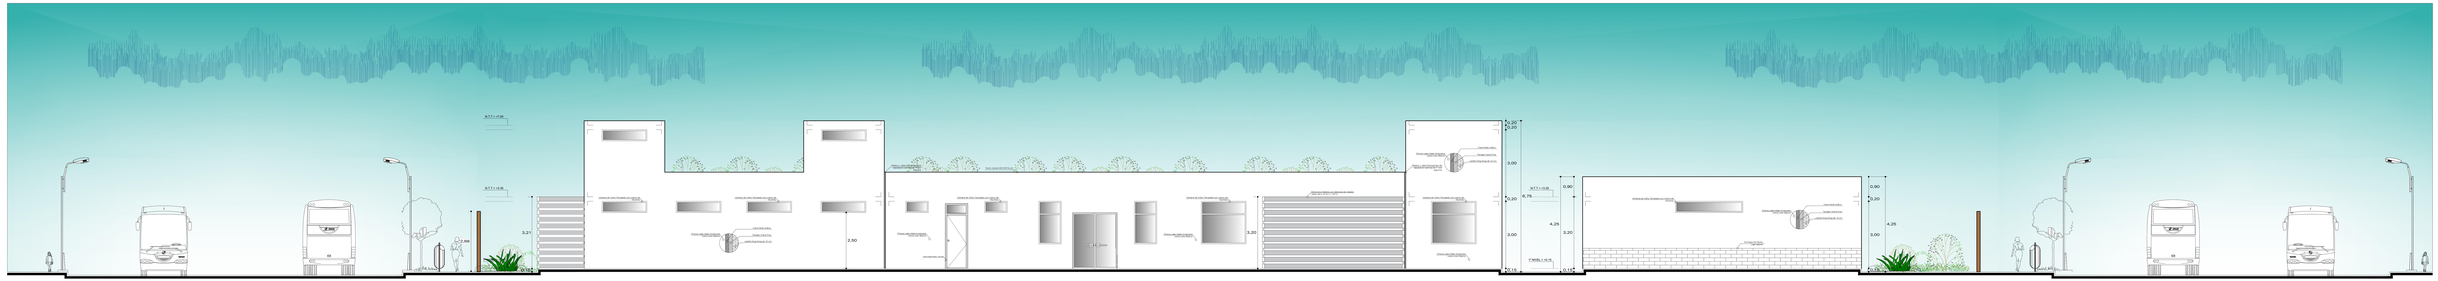

ELEVACION FRONTAL E1

ESC: 1:50

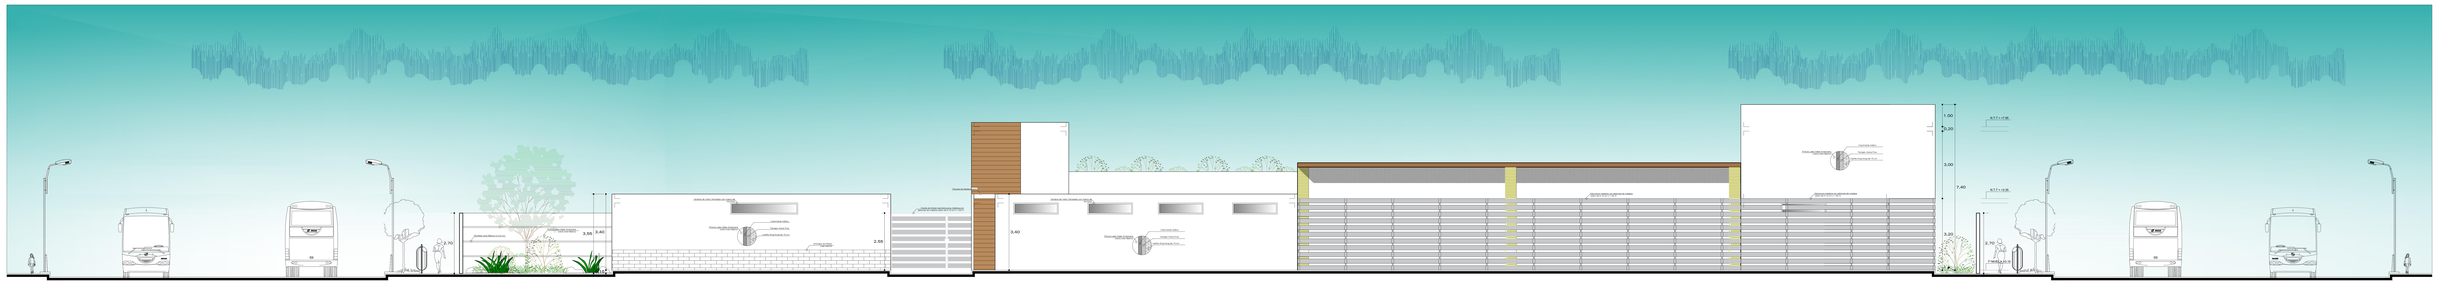

ELEVACION POSTERIOR E2

ESC: 1:50

UNIVERSIDAD PRIVADA DE TACNA
FACULTAD DE ARQUITECTURA Y URBANISMO

PROYECTO: CENTRO PAISAJISTICO PARA LA ATENCION DE PERSONAS CON DISCAPACIDAD MOTRIZ Y SENSORIAL EN EL DEPARTAMENTO DE TACNA - 2017

V TALLER TUTORIAL DE TESIS

PLANO: ELEVACIONES

ASESOR: ARQ. EDGAR MIGUEL HINOJOSA VEGA

TESISTA: BACH.ARQ.LUCIANA ZIRON CASARETTO

ESCALA: 1/50

FECHA: MARZO 2018

LÁMINA: A-15

"CENTRO PAISAJISTICO PARA LA ATENCION DE PERSONAS CON DISCAPACIDAD MOTRIZ Y SENSORIAL EN EL DEPARTAMENTO DE TACNA - 2017 "

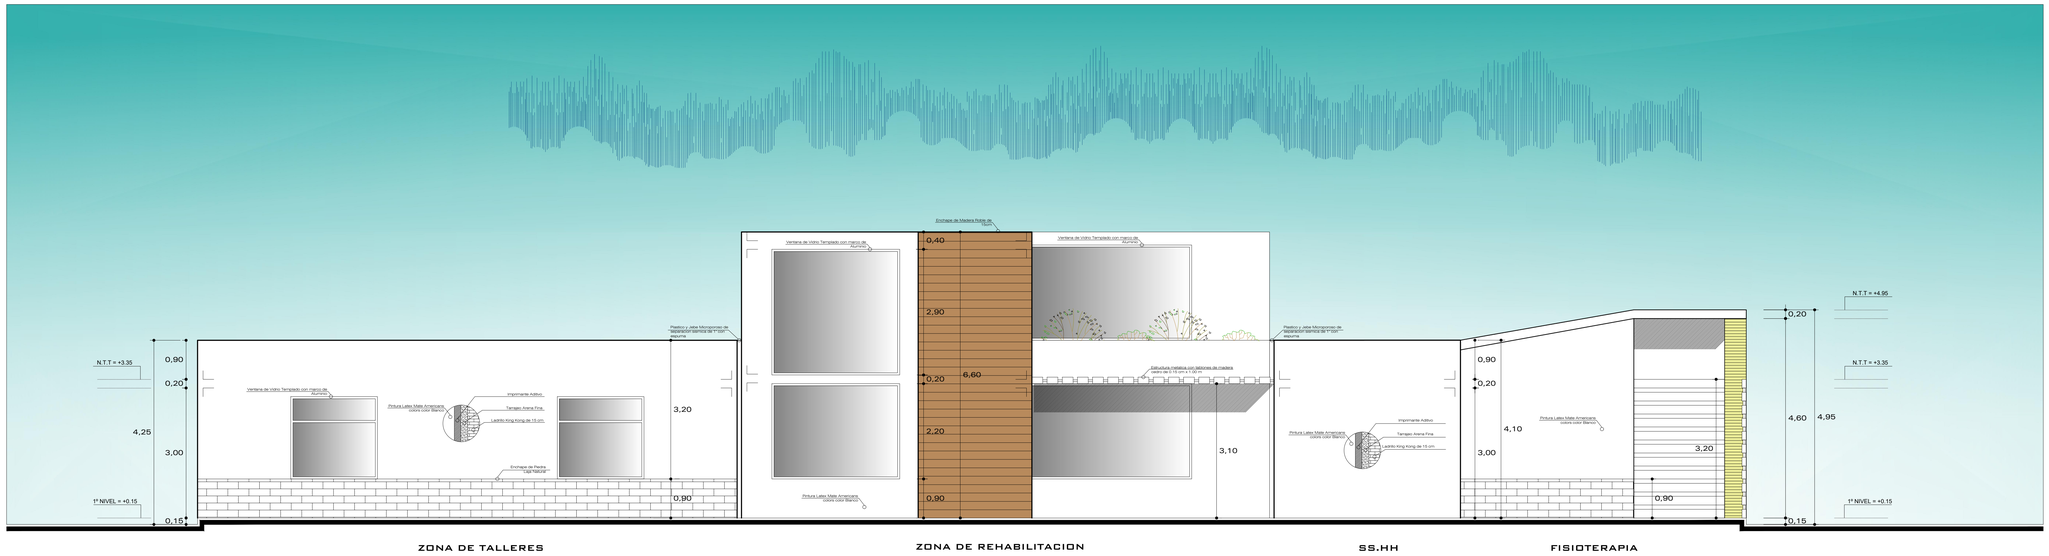

ZONA DE TALLERES | ZONA DE REHABILITACION | SS.HH | FISIOTERAPIA

ELEVACION TRANSVERSAL E3

ESC: 1:50

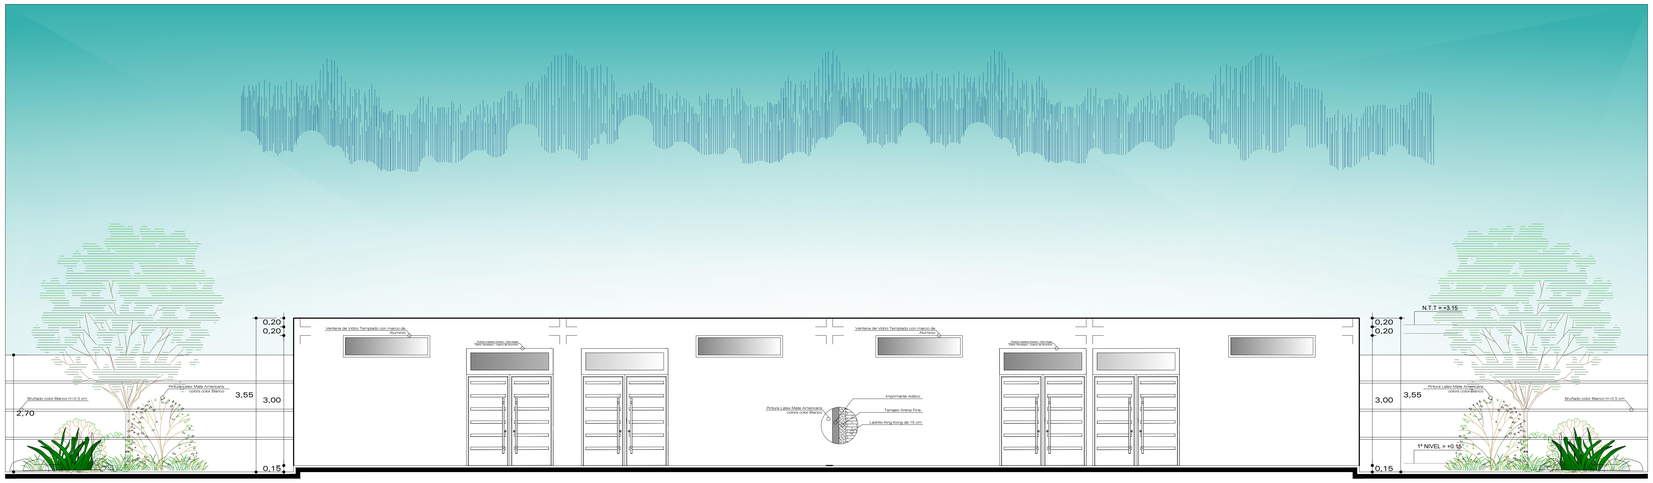

TALLERES

CORTE TRANSVERSAL E4

ESC: 1:50

UNIVERSIDAD PRIVADA DE TACNA
FACULTAD DE ARQUITECTURA Y URBANISMO

PROYECTO: CENTRO PAISAJISTICO PARA LA ATENCION DE PERSONAS CON DISCAPACIDAD MOTRIZ Y SENSORIAL EN EL DEPARTAMENTO DE TACNA - 2017

V TALLER TUTORIAL DE TESIS

PLANO: ELEVACIONES

ASESOR: ARQ. EDGAR MIGUEL HINOJOSA VEGA

TESISTA: BACH.ARQ.LUCIANA JIRON CASARETTO

Nº de LAMINA: A-16

ESCALA: 1/50

FECHA: MARZO 2018