


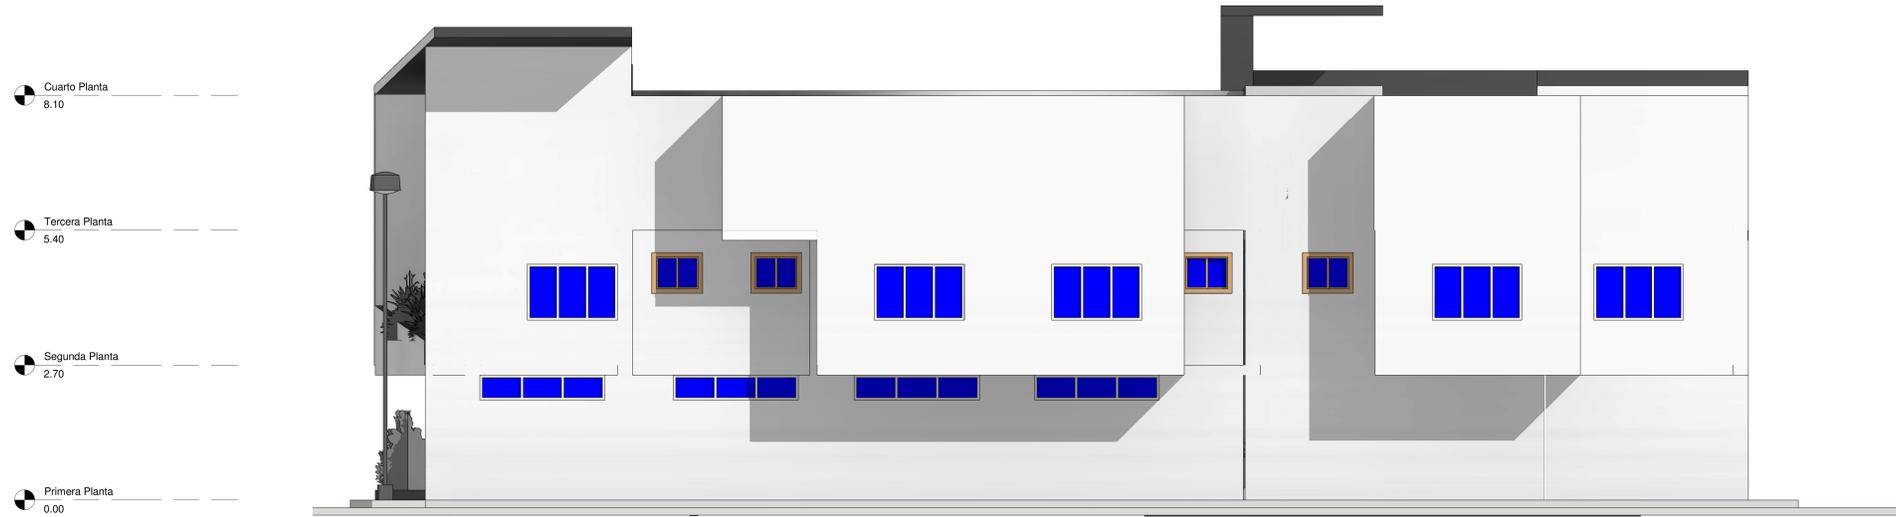

**PROPUESTA: ELEVACIÓN NORTE**  
"Centro de Atención y Refugio Temporal Para las Víctimas de Violencia Familiar" Escala: 1:50



**PROPUESTA: ELEVACIÓN SUR**  
"Centro de Atención y Refugio Temporal Para las Víctimas de Violencia Familiar" Escala: 1:50



**PROPUESTA: ELEVACIÓN ESTE**  
"Centro de Atención y Refugio Temporal Para las Víctimas de Violencia Familiar" Escala: 1:50



**PROPUESTA: ELEVACIÓN OESTE**  
"Centro de Atención y Refugio Temporal Para las Víctimas de Violencia Familiar" Escala: 1:50