


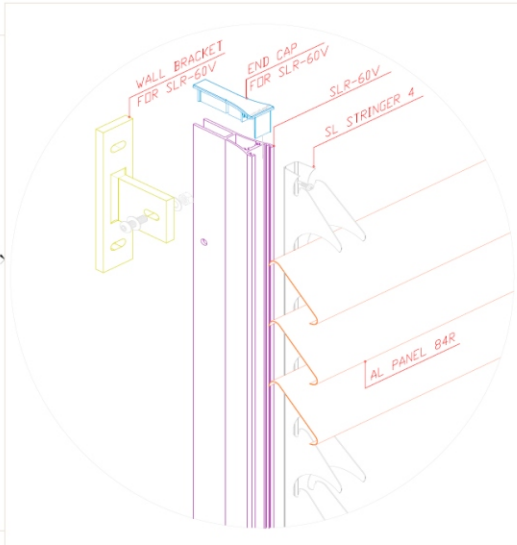
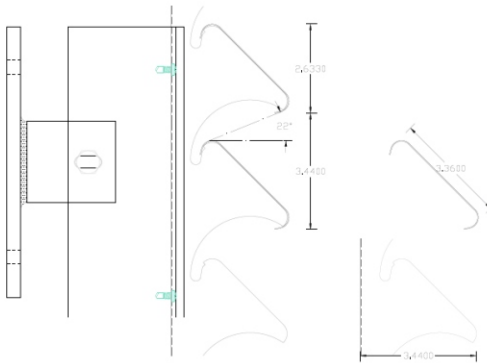
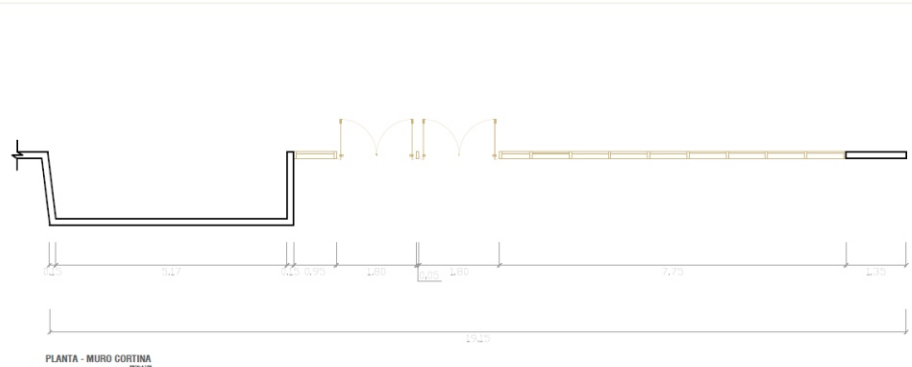
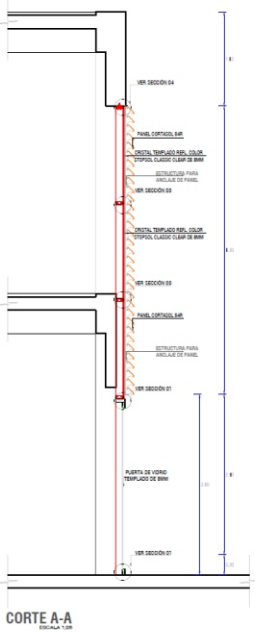


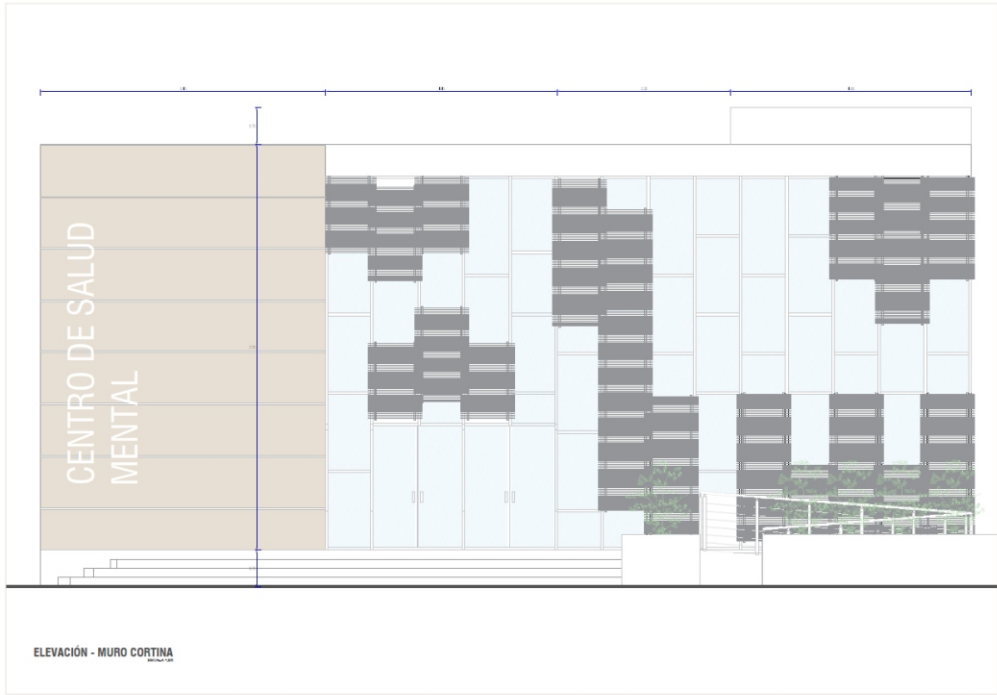

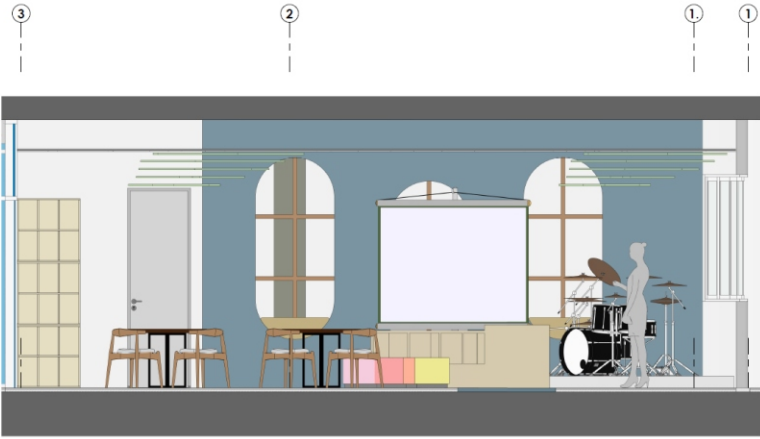

CORTE A
1:25

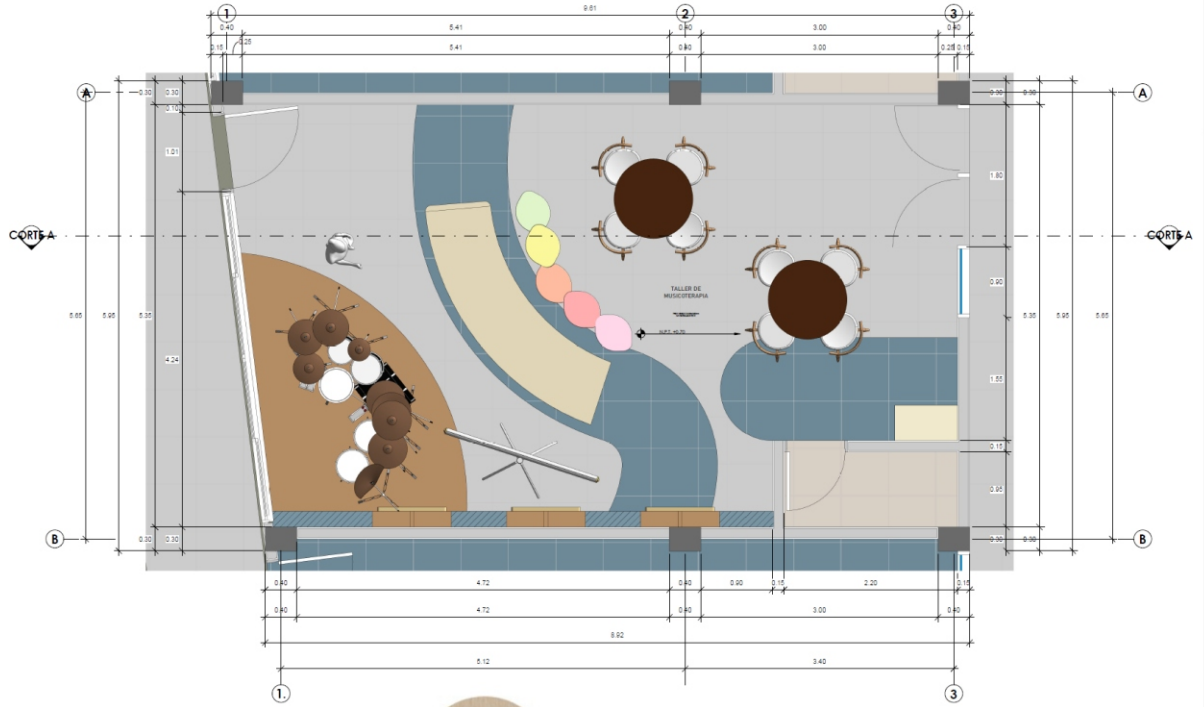

PLANIMETRIA DE MUSICOTERAPIA
1:25




ISOMETRICO DE MUSICOTERAPIA



- 01.- Zona de Salud (centro de atención)
- 02.- Zona de Talleres Ocupacionales
- 03.- Zona Residencial
- 04.- Zona Administrativa
- 05.- Zona de Interacción Social
- 06.- Zona de Servicios Generales

PROYECTO:	
DISEÑO DE UN CENTRO INTEGRAL Y HOLÍSTICO PARA LA REHABILITACIÓN Y REINTEGRACIÓN SOCIAL DE JOVENES ADULTOS CON TRASTORNOS MENTALES EN LA CIUDAD DE TACNA, 2025	
UBICACIÓN:	Tacna
Provincia:	Tacna
Distrito:	Gregorio Albarracín
Sector:	Villani
ESPECIALIDAD:	
ARQUITECTURA	
PLANO:	
PLANIMETRIA-DETALLE TALLER DE MUSICOTERAPIA	
RESPONSABLE:	
UNIVERSIDAD PRIVADA DE TACNA	
PROFESIONAL ENCARGADO:	
BACH. JHONATAN PUMA FLORES	
FIRMA DEL PROF. ENCARGADO:	
ESCALA:	FECHA:
INDICADA	
LÁMINA:	
A-11	

DISEÑO DE UN CENTRO INTEGRAL Y HOLÍSTICO PARA LA REHABILITACIÓN Y REINSERCIÓN SOCIAL DE JOVENES ADULTOS CON TRASTORNOS MENTALES EN LA CIUDAD DE TACNA, 2025

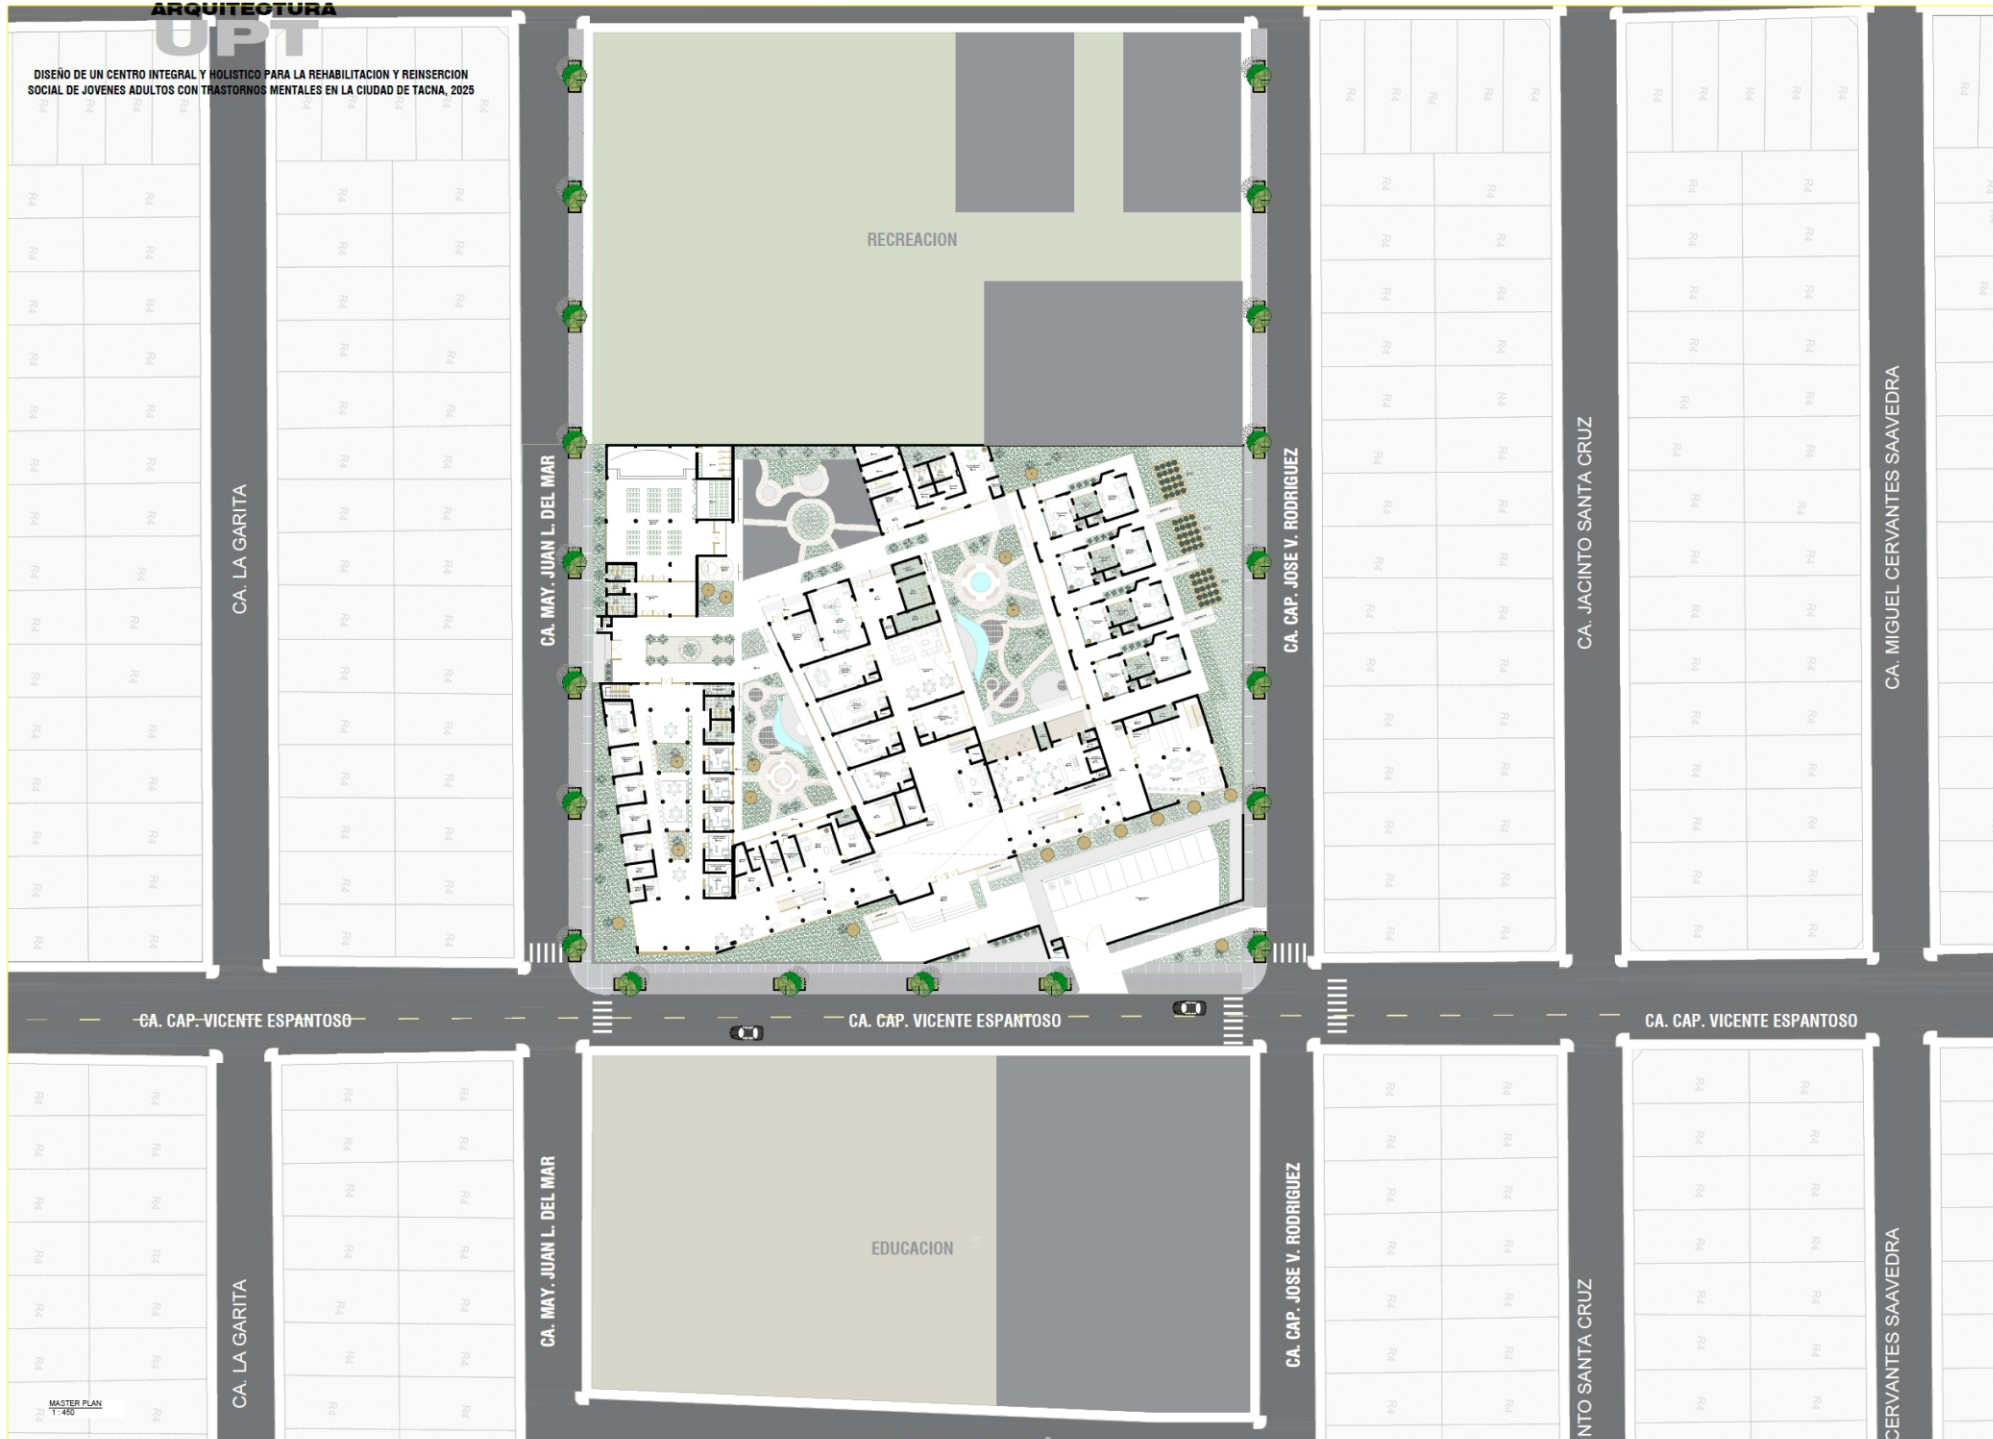



- 01- Zona de Salud (centro de atención)
- 02- Zona de Talleres Ocupacionales
- 03- Zona Residencial
- 04- Zona Administrativa
- 05- Zona de Interacción Social
- 06- Zona de Servicios Generales

UNIVERSIDAD PRIVADA DE TACNA
FACULTAD DE ARQUITECTURA Y URBANISMO
PROYECTO ARQUITECTÓNICO DE TESIS

PROYECTO
 DISEÑO DE UN CENTRO INTEGRAL Y HOLÍSTICO PARA LA REHABILITACIÓN Y REINSERCIÓN SOCIAL DE JOVENES ADULTOS CON TRASTORNOS MENTALES EN LA CIUDAD DE TACNA, 2025

UBICACIÓN:
 Región:
 Tacna
 Provincia:
 Tacna
 Distrito:
 Gregorio Albarracín
 Sector:
 Wilachi

ESPECIALIDAD:
 ARQUITECTURA

PLANO:

RESPONSABLE:
 UNIVERSIDAD PRIVADA DE TACNA

PROFESIONAL ENCARGADO:
 BACH. JHONATAN PUMA FLORES

FIRMA DEL PROF. ENCARGADO:

PLANIMETRIA
 PRIMER NIVEL

ESCALA:

INDICADA

FECHA:

LÁMINA:





- 01.- Zona de Salud (centro de atención)
- 02.- Zona de Talleres Ocupacionales
- 03.- Zona de Jardines Terapéuticos
- 04.- Zona de Interacción Social
- 05.- Zona Residencial

UNIVERSIDAD PRIVADA DE TACNA
FACULTAD DE ARQUITECTURA Y URBANISMO
PROYECTO ARQUITECTÓNICO DE TESIS

PROYECTO:

DISEÑO DE UN CENTRO INTEGRAL Y HOLÍSTICO PARA LA REHABILITACION Y REINSENCION SOCIAL DE JOVENES ADULTOS CON TRASTORNOS MENTALES EN LA CIUDAD DE TACNA, 2023

UBICACIÓN:
 Región:
 Tacna
 Provincia:
 Tacna
 Distrito:
 Gregorio Albarracín
 Sector:
 Villani

ESPECIALIDAD:
 ARQUITECTURA

PLANO:

RESPONSABLE:
 UNIVERSIDAD PRIVADA DE TACNA

PROFESIONAL ENCARGADO:
 BACH. JHONATAN PUMA FLORES

FIRMA DEL PROF. ENCARGADO:

PLANIMETRIA
SEGUNDO NIVEL

ESCALA:
 INDICADA

LÁMINA:

A-02



PROYECTO
DISEÑO DE UN
CENTRO INTEGRAL Y
HOLISTICO PARA LA
REHABILITACION Y
REINERSCION
SOCIAL DE JOVENES
ADULTOS CON
TRASTORNOS
MENTALES EN LA
CIUDAD DE TACNA,
2025

UBICACIÓN:
Región:
Tacna
Provincia:
Tacna
Distrito:
Gregorio Albarracín
Sector:
Villan

ESPECIALIDAD
ARQUITECTURA

PLANO:

RESPONSABLE:
UNIVERSIDAD PRIVADA DE
TACNA

PROFESIONAL ENCARGADO:
BACH. JHONATAN PUMA FLORES

FIRMA DEL PROF. ENCARGADO:


ELEVACIONES
BLOQUE 02

ESCALA: FECHA:

INDICADA

LÁMINA:


A-09

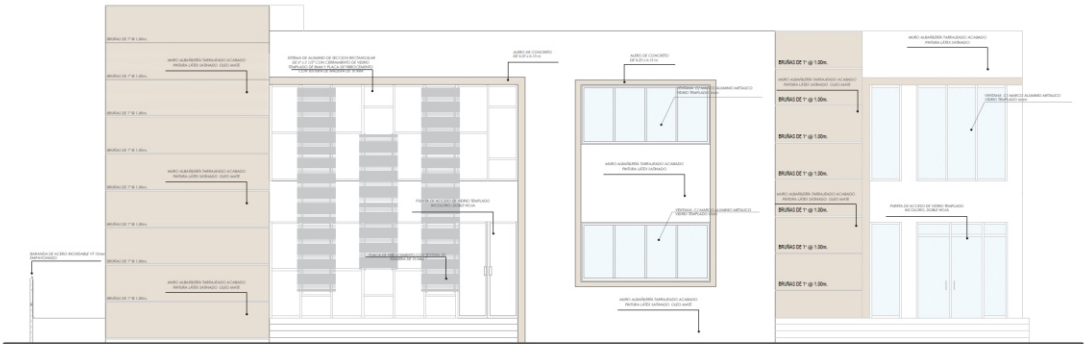

ELEVACION ARQUITECTÓNICA A-A

ARQUITECTURA


ESCALA: 1/50

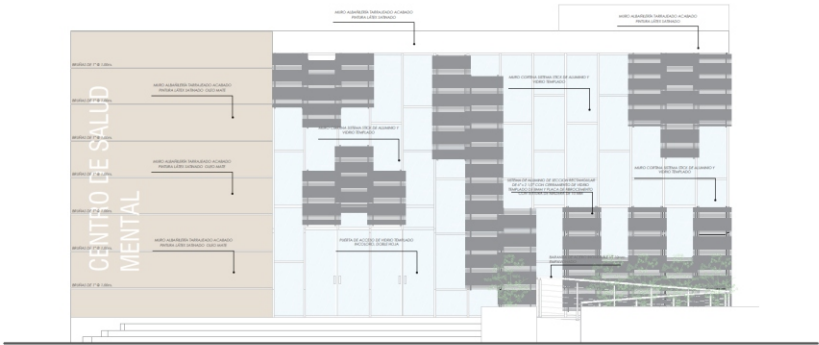

ELEVACION ARQUITECTÓNICA B-B

ARQUITECTURA

ESCALA: 1/50

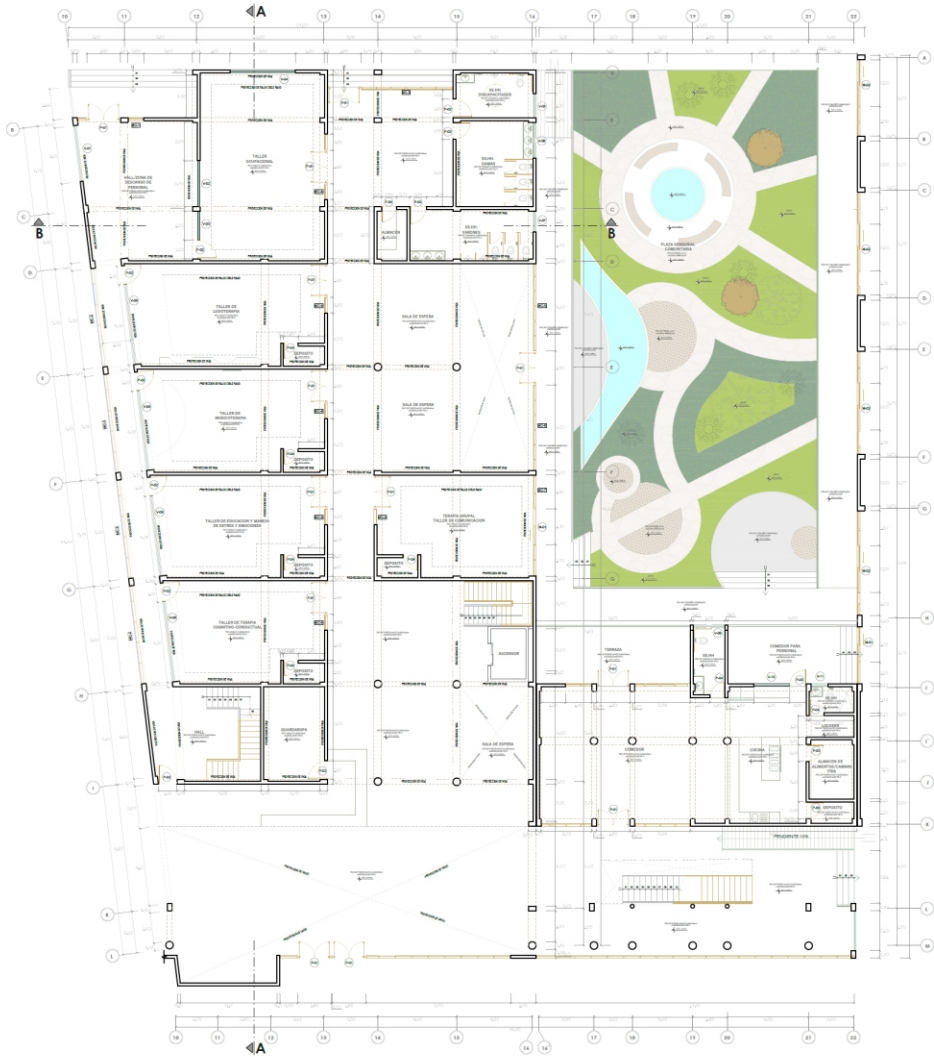

BLOQUE 02 - PRIMER NIVEL

ARQUITECTURA

ESCALA: 1/100

CUADRO DE VANOS - PUERTAS BLOQUE 02					DESCRIPCION
COD	CANT	ANCHO	ALTO		
P-01	13	1.80	2.80		PUERTA DE VIDRIO INCOLORO TEMPLADO DE 6MM + HOJA BATIENTE, INCLUYE TODAS LAS HOJAS CON VINILO ADHESIVO TIPO ARENADO, JALADORES DE DOBLE CODO DE ACERO INOXIDABLE + CERRADURA TIPO 4 (VER CUADRO DE CERRADURAS)
P-02	07	1.00	2.80		PUERTA (2 HOJAS), CONTRAPICADA 6MM + LAMINADO DECORATIVO DE ALTA PRESION DE 0.6MM (FORMICA) + MIRILLA DE CRISTAL TEMPLADO 6 MM + PLANCHA DE ACERO INOX. 01 CARA + CERRADURA TIPO 5 (VER CUADRO DE CERRADURAS)
P-03	04	0.90	2.80		PUERTA (2 HOJAS), CONTRAPICADA 6MM + LAMINADO DECORATIVO DE ALTA PRESION DE 0.6MM (FORMICA) + MIRILLA DE CRISTAL TEMPLADO 6 MM + PLANCHA DE ACERO INOX. 01 CARA + CERRADURA TIPO 5 (VER CUADRO DE CERRADURAS)
P-04	08	0.80	2.80		PUERTA DE VIDRIO INCOLORO TEMPLADO DE 6MM + HOJA BATIENTE, INCLUYE TODAS LAS HOJAS CON VINILO ADHESIVO TIPO ARENADO, JALADORES DE DOBLE CODO DE ACERO INOXIDABLE + CERRADURA TIPO 4 (VER CUADRO DE CERRADURAS)

CUADRO DE VANOS - VENTANAS					DESCRIPCION
Marca de tipo	Recuento	Altura	Anchura	Altura de antepecho	
V-01	01	1.60	3.00	1.20	VENTANA CORREDEZA, TIPO SISTEMA, CARPINTERIA DE ALUMINIO, VIDRIO TEMPLADO 6MM
V-02	01	1.60	2.45	1.20	VENTANA CORREDEZA, TIPO SISTEMA, CARPINTERIA DE ALUMINIO, VIDRIO TEMPLADO 6MM
V-03	01	1.60	1.55	1.20	VENTANA CORREDEZA, TIPO SISTEMA, CARPINTERIA DE ALUMINIO, VIDRIO TEMPLADO 6MM
V-04	01	1.60	3.50	1.20	VENTANA CORREDEZA, TIPO SISTEMA, CARPINTERIA DE ALUMINIO, VIDRIO TEMPLADO 6MM
V-05	01	0.80	1.30	2.00	VENTANA CORREDEZA, TIPO SISTEMA, CARPINTERIA DE ALUMINIO, VIDRIO TEMPLADO 6MM
V-06	01	0.80	1.90	2.00	VENTANA CORREDEZA, TIPO SISTEMA, CARPINTERIA DE ALUMINIO, VIDRIO TEMPLADO 6MM
V-07	01	0.80	1.10	2.00	VENTANA CORREDEZA, TIPO SISTEMA, CARPINTERIA DE ALUMINIO, VIDRIO TEMPLADO 6MM
V-08	04	1.60	4.30	1.20	VENTANA CORREDEZA, TIPO SISTEMA, CARPINTERIA DE ALUMINIO, VIDRIO TEMPLADO 6MM
V-09	01	0.80	1.70	2.00	VENTANA CORREDEZA, TIPO SISTEMA, CARPINTERIA DE ALUMINIO, VIDRIO TEMPLADO 6MM
V-10	01	1.60	1.90	1.20	VENTANA CORREDEZA, TIPO SISTEMA, CARPINTERIA DE ALUMINIO, VIDRIO TEMPLADO 6MM
V-11	01	0.80	0.90	2.00	VENTANA CORREDEZA, TIPO SISTEMA, CARPINTERIA DE ALUMINIO, VIDRIO TEMPLADO 6MM

CUADRO DE VANOS - MAMPARAS BLOQUE 02					DESCRIPCION
COD	CANT	ANCHO	ALTO		
M-1	02	1.90	2.80		PUERTA DE VIDRIO INCOLORO TEMPLADO DE 6MM + HOJA CORREDEZA, INCLUYE TODAS LAS HOJAS CON VINILO ADHESIVO TIPO ARENADO, JALADORES DE DOBLE CODO DE ACERO INOXIDABLE
M-2	04	2.50	2.80		PUERTA DE VIDRIO INCOLORO TEMPLADO DE 6MM + HOJA CORREDEZA, INCLUYE TODAS LAS HOJAS CON VINILO ADHESIVO TIPO ARENADO, JALADORES DE DOBLE CODO DE ACERO INOXIDABLE

AMBIENTES		BLOQUE 02															
		PRIMER NIVEL								SEGUNDO NIVEL							
ACABADOS		MAQUET. PRELIMINAR	MAQUET. DEFINITIVA	MAQUET. DEFINITIVA	MAQUET. DEFINITIVA	MAQUET. DEFINITIVA	MAQUET. DEFINITIVA	MAQUET. DEFINITIVA	MAQUET. DEFINITIVA	MAQUET. DEFINITIVA	MAQUET. DEFINITIVA	MAQUET. DEFINITIVA	MAQUET. DEFINITIVA	MAQUET. DEFINITIVA	MAQUET. DEFINITIVA	MAQUET. DEFINITIVA	MAQUET. DEFINITIVA
		MAQUET. PRELIMINAR	MAQUET. DEFINITIVA	MAQUET. DEFINITIVA	MAQUET. DEFINITIVA	MAQUET. DEFINITIVA	MAQUET. DEFINITIVA	MAQUET. DEFINITIVA	MAQUET. DEFINITIVA	MAQUET. DEFINITIVA	MAQUET. DEFINITIVA	MAQUET. DEFINITIVA	MAQUET. DEFINITIVA	MAQUET. DEFINITIVA	MAQUET. DEFINITIVA	MAQUET. DEFINITIVA	MAQUET. DEFINITIVA
PISOS	PISO VINILO DE A 1.500.000																
	PISO CERAMICO A 1.500.000																
CONTRAZOCALO	ZOZO COMBADO DE 1.400.000																
ZOCALO	MAQUET. Y PINTURA EMALINADA																
COLUMNAS Y VIGAS	MAQUET. Y PINTURA EMALINADA																
VEST. DE MUROS	EXT.	MAQUET. Y PINTURA EMALINADA															
	INT.	MAQUET. Y PINTURA EMALINADA															
CIELO RASO	MAQUET. Y PINTURA OLEO WHITE																
COBERTURA	PALCO CIELO CALCOIA PER MINERAL																
	LAPILLO PASTELERO																
	PLANCHA DE VIDRIO INCOLORO																



PROYECTO:
DISEÑO DE UN CENTRO INTEGRAL Y HOLISTICO PARA LA REHABILITACION Y REINSERCIÓN SOCIAL DE JOVENES ADULTOS CON TRASTORNOS MENTALES EN LA CIUDAD DE TACNA, 2025

UBICACIÓN:
Región:
Tacna
Provincia:
Tacna
Distrito:
Gregorio Albarracín
Sector:
Wilasi

ESPECIALIDAD:
ARQUITECTURA

PLANO:

RESPONSABLE:
UNIVERSIDAD PRIVADA DE TACNA

PROFESIONAL ENCARGADO:
BACH. JHONATAN POMA FLORES

FIRMA DEL PROF. ENCARGADO:

PLANIMETRIA
BLOQUE 02

ESCALA:
INDICADA
FECHA:

LÁMINA:
A-06




BLOQUE 02 - SEGUNDO NIVEL

ARQUITECTURA

ESCALA: 1/100

CUADRO DE VANOS - PUERTAS BLOQUE 02					DESCRIPCION
COD	CANT	ANCHO	ALTO		
P-01	11	1.80	2.80		PUERTA DE VIDRIO INCOLORO TEMPLADO DE 6MM + HOJA BATIENTE, INCLUYE TODAS LAS HOJAS CON VINILO ADHESIVO TIPO ARENADO, JALADORES DE DOBLE CODO DE ACERO INOXIDABLE + CERRADURA TIPO 4 (VER CUADRO DE CERRADURAS)
P-02	07	1.00	2.80		PUERTA 12 HOJAS CONTRAPLACADA MDF 5MM + LAMINADO DECORATIVO DE ALTA PRESION DE 0.6MM (FORMICA) + MALLA DE CRISTAL TEMPLADO 6MM + PLANCHA DE ACERO INOX 01 CARA + CERRADURA TIPO 5 (VER CUADRO DE CERRADURAS)
P-03	02	0.90	2.80		PUERTA 12 HOJAS CONTRAPLACADA MDF 5MM + LAMINADO DECORATIVO DE ALTA PRESION DE 0.6MM (FORMICA) + MALLA DE CRISTAL TEMPLADO 6MM + PLANCHA DE ACERO INOX 01 CARA + CERRADURA TIPO 5 (VER CUADRO DE CERRADURAS)
P-04	06	0.80	2.80		PUERTA DE VIDRIO INCOLORO TEMPLADO DE 6MM + HOJA BATIENTE, INCLUYE TODAS LAS HOJAS CON VINILO ADHESIVO TIPO ARENADO, JALADORES DE DOBLE CODO DE ACERO INOXIDABLE + CERRADURA TIPO 4 (VER CUADRO DE CERRADURAS)


CUADRO DE VANOS - VENTANAS					DESCRIPCION
Marca de tipo	Recuento	Altura	Anchura	Altura de antepecho	
V-01	01	1.60	3.00	1.20	VENTANA CORREDEZA, TIPO SISTEMA, CARPINTERIA DE ALUMINIO, VIDRIO TEMPLADO 6MM
V-02	01	1.60	2.45	1.20	VENTANA CORREDEZA, TIPO SISTEMA, CARPINTERIA DE ALUMINIO, VIDRIO TEMPLADO 6MM
V-03	01	1.60	1.55	1.20	VENTANA CORREDEZA, TIPO SISTEMA, CARPINTERIA DE ALUMINIO, VIDRIO TEMPLADO 6MM
V-04	01	1.60	3.50	1.20	VENTANA CORREDEZA, TIPO SISTEMA, CARPINTERIA DE ALUMINIO, VIDRIO TEMPLADO 6MM
V-05	01	0.80	1.30	2.00	VENTANA CORREDEZA, TIPO SISTEMA, CARPINTERIA DE ALUMINIO, VIDRIO TEMPLADO 6MM
V-06	01	0.80	1.90	2.00	VENTANA CORREDEZA, TIPO SISTEMA, CARPINTERIA DE ALUMINIO, VIDRIO TEMPLADO 6MM
V-07	01	0.80	1.10	2.00	VENTANA CORREDEZA, TIPO SISTEMA, CARPINTERIA DE ALUMINIO, VIDRIO TEMPLADO 6MM
V-08	04	1.60	4.30	1.20	VENTANA CORREDEZA, TIPO SISTEMA, CARPINTERIA DE ALUMINIO, VIDRIO TEMPLADO 6MM

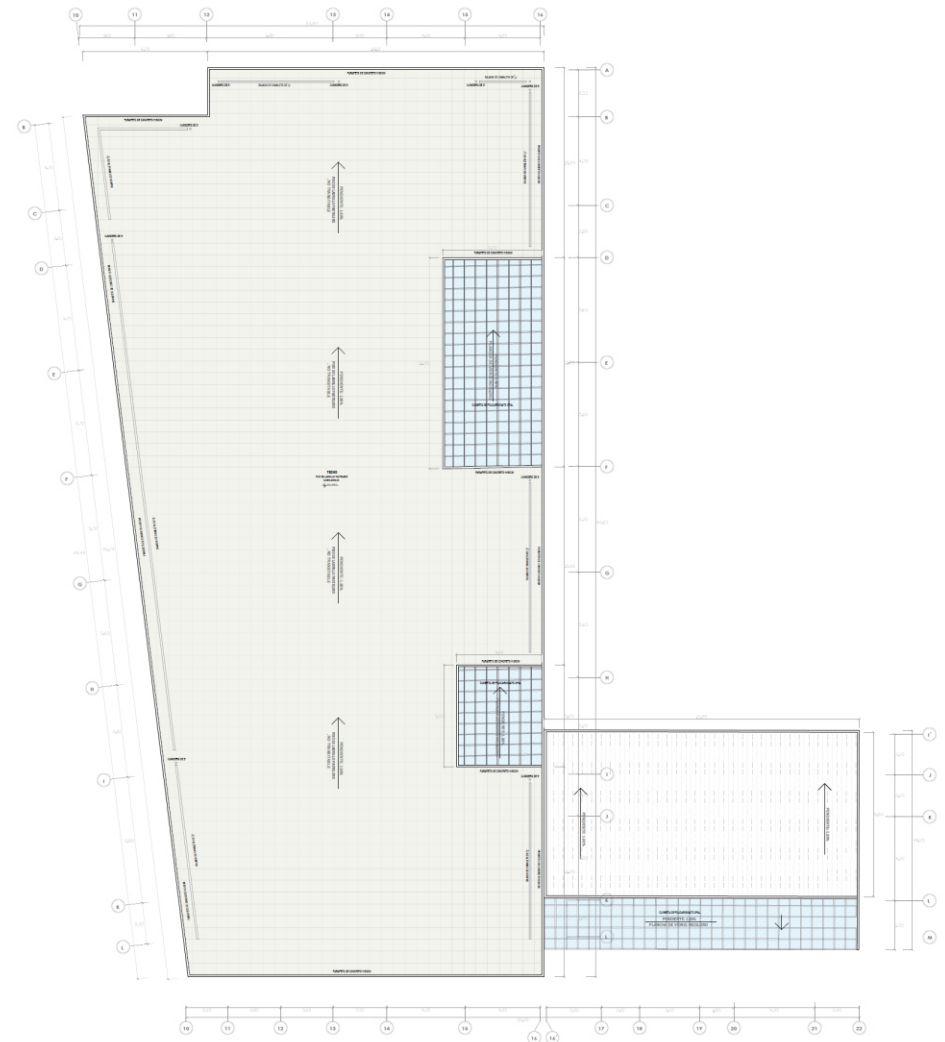

BLOQUE 02 - TECHOS

ARQUITECTURA

ESCALA: 1/100

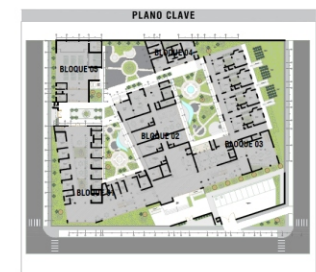

PROYECTO:
DISEÑO DE UN CENTRO INTEGRAL Y HOLISTICO PARA LA REHABILITACION Y REINSECCION SOCIAL DE JOVENES ADULTOS CON TRASTORNOS MENTALES EN LA CIUDAD DE TACNA, 2025

UBICACION:
Region:
Tacna
Provincia:
Tacna
Distrito:
Gregorio Albarracn
Sector:
Vilavici

ESPECIALIDAD:
ARQUITECTURA

PLANO:

RESPONSABLE:
UNIVERSIDAD PRIVADA DE TACNA
PROFESIONAL ENCARGADO:
BACH. JHONATAN PUMA FLORES
FIRMA DEL PROF. ENCARGADO:

TECHOS
BLOQUE 02

ESCALA:
INDICADA
FECHA:
ALMINA:



ESCALA: 1/100



ESCALA: 1/100



ESCALA: 1/100

DISEÑO DE UN
 CENTRO INTEGRAL Y
 HOLISTICO PARA LA
 REHABILITACION Y
 REINSENCION
 SOCIAL DE JOVENES
 ADULTOS CON
 TRASTORNOS
 MENTALES EN LA
 CIUDAD DE TACNA,
 2025

UBICACIÓN:
Región:
Tacna

Provincia:
Tacna

Distrito:
Gregorio Alberracín

Sector:
Virilani

SPECIALIDAD:
ARQUITECTURA

PLANO:

RESPONSABLE:	
UNIVERSIDAD PRIVADA DE	
TACNA	

PROFESIONAL ENCARGADO:
BACH. JHONATAN PUMA FLORES

PLANIMETRIA
CORTES

SCALA:	FECHA:
--------	--------

INDICADA

IMNA:

A-04

PROYECTO:
DISEÑO DE UN CENTRO INTEGRAL Y HOLÍSTICO PARA LA REHABILITACIÓN Y REINSERCIÓN SOCIAL DE JOVENES ADULTOS CON TRASTORNOS MENTALES EN LA CIUDAD DE TACNA, 2025

UBICACIÓN:
Región:
Tacna
Provincia:
Tacna
Distrito:
Gregorio Albarracín
Sector:
Vilani

ESPECIALIDAD:
ARQUITECTURA

PLANO:

RESPONSABLE:
UNIVERSIDAD PRIVADA DE TACNA

PROFESIONAL ENCARGADO:
BACH. JONATAN PUMA FLORES

FIRMA DEL PROF. ENCARGADO:

PLANIMETRÍA
ELEVACIONES

ESCALA:
INDICADA
FECHA:
LÁMINA:


A-05



ELEVACION ARQUITECTONICA 01

ARQUITECTURA


ESCALA: 1/100

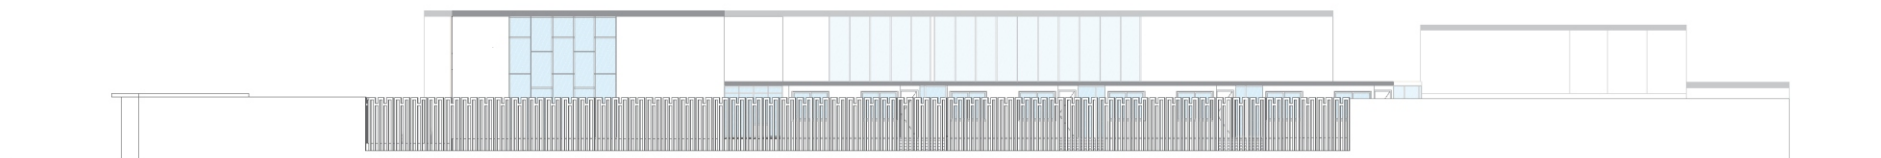

ELEVACION ARQUITECTONICA 02

ARQUITECTURA

ESCALA: 1/100

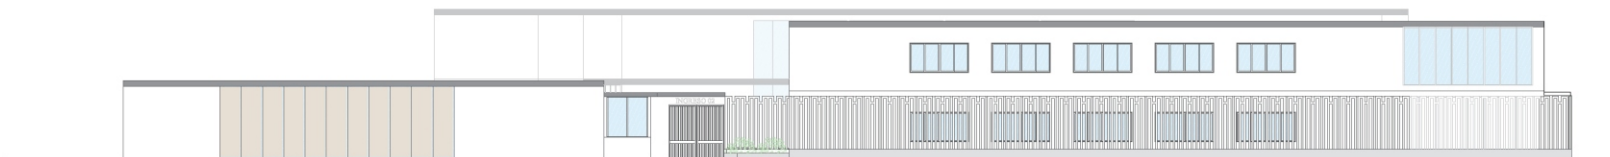

ELEVACION ARQUITECTONICA 03

ARQUITECTURA

ESCALA: 1/100

PROYECTO:

DISEÑO DE UN
CENTRO INTEGRAL Y
HOLÍSTICO PARA LA
REHABILITACIÓN Y
REINSERCIÓN
SOCIAL DE JOVENES
ADULTOS CON
TRASTORNOS
MENTALES EN LA
CIUDAD DE TACNA,
2025

UBICACIÓN:

Región:
Tacna
Provincia:
Tacna
Distrito:
Gregorio Albarracín
Sector:
Vilani

ESPECIALIDAD:

ARQUITECTURA

PLANO:

RESPONSABLE:

UNIVERSIDAD PRIVADA DE
TACNA

PROFESIONAL ENCARGADO:

BACH. JHONATAN FUMA FLORES

FIRMA DEL PROF. ENCARGADO:

PLANIMETRIA
PLANO DE TECHO


ESCALA:


INDICADA

FECHA:

LÁMINA:


A-03

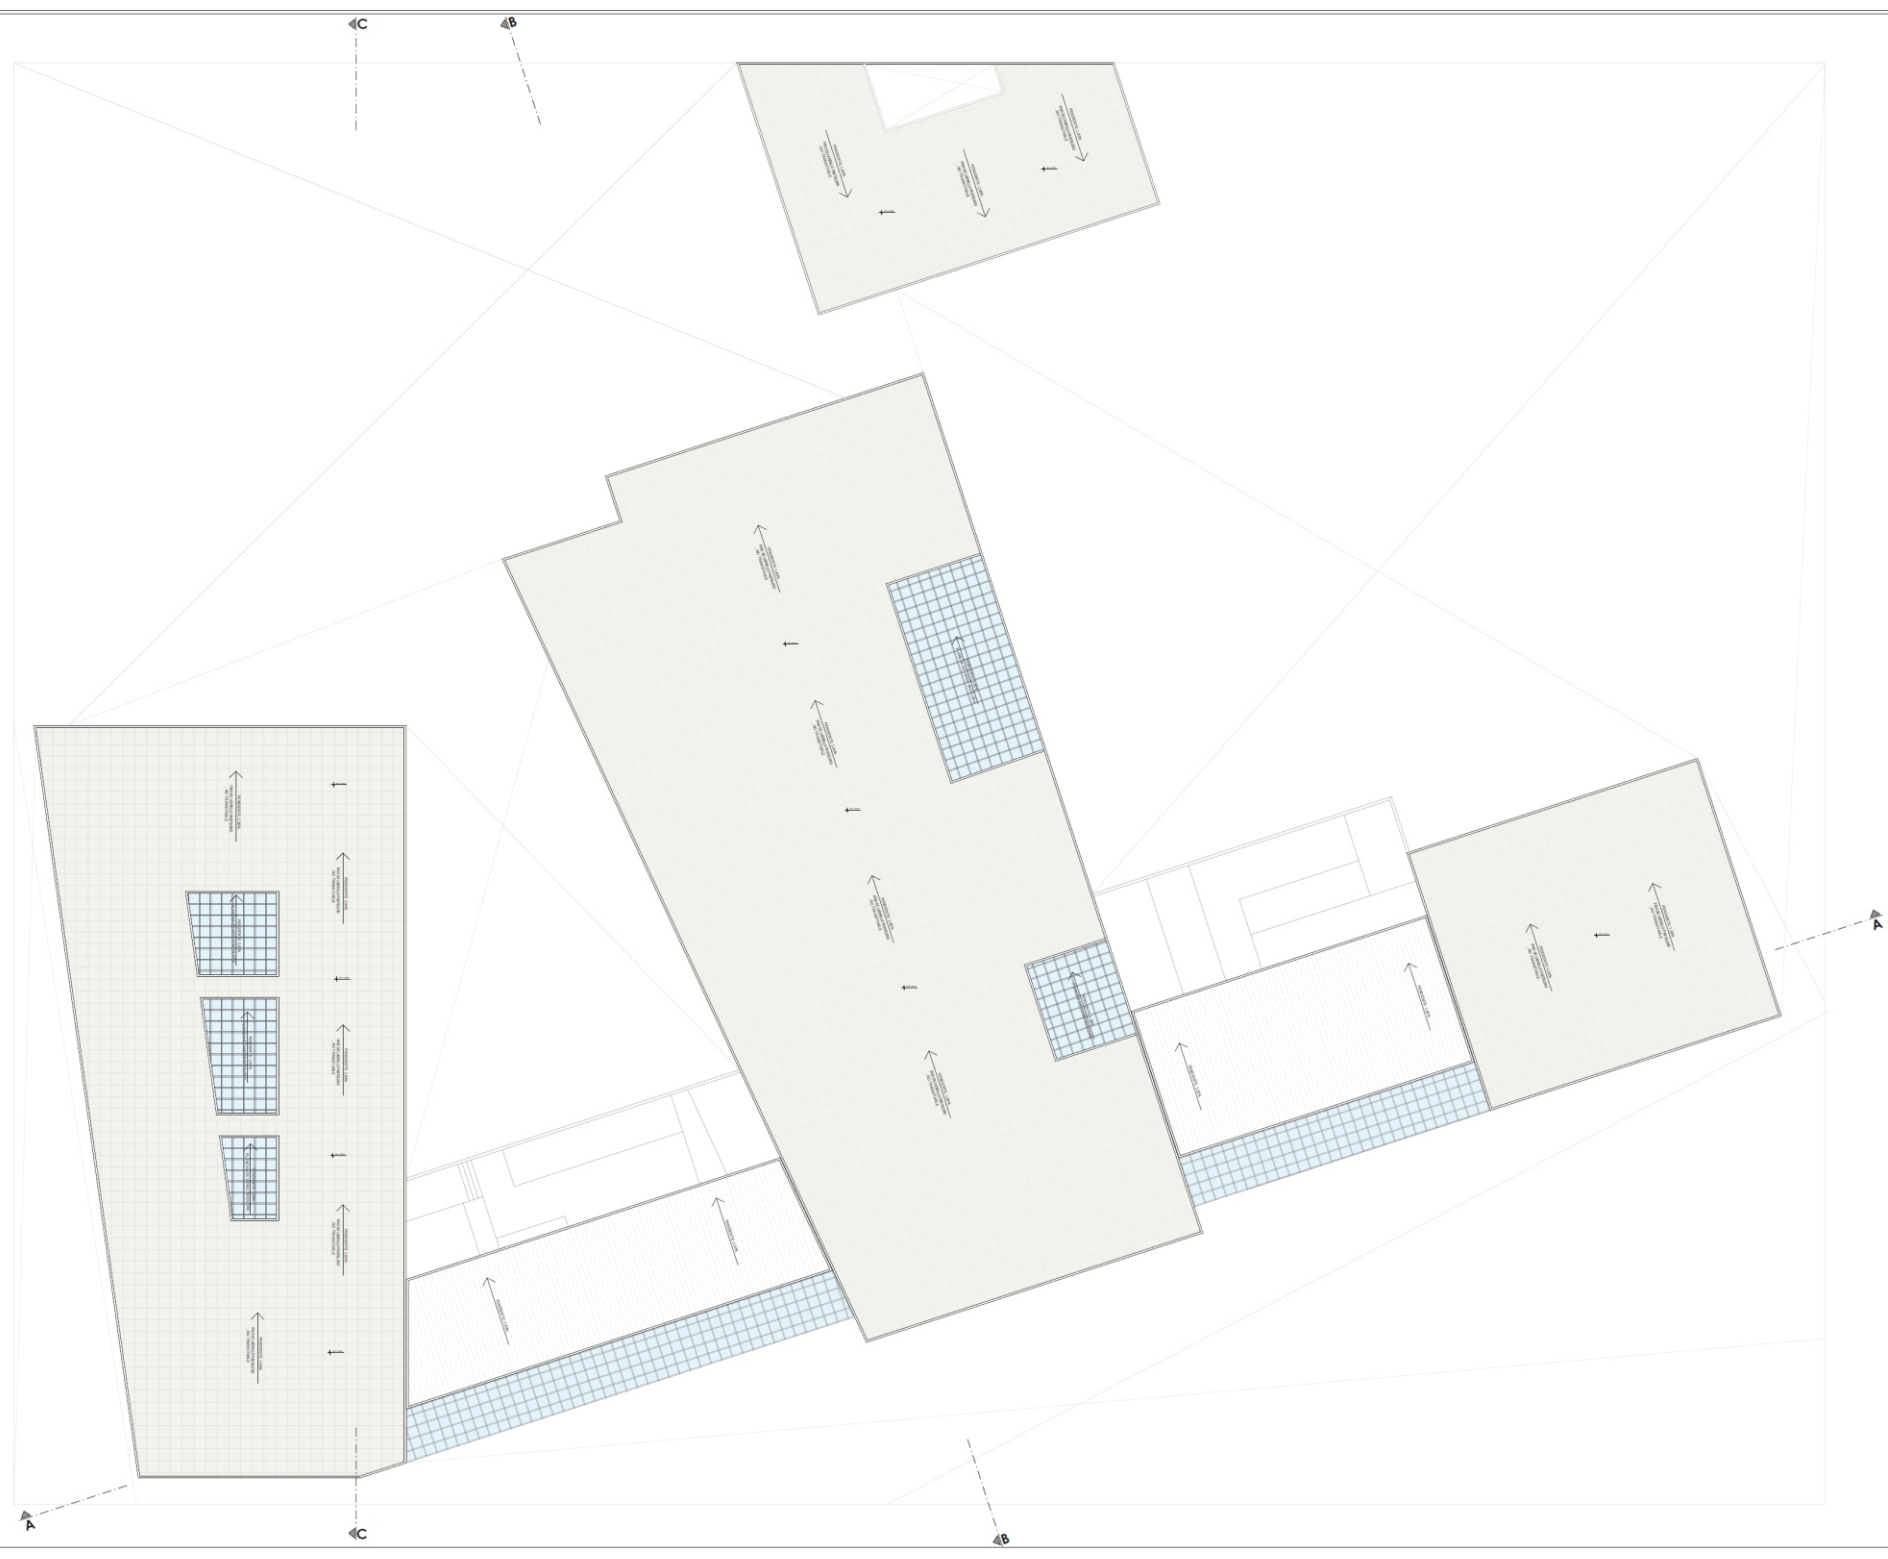

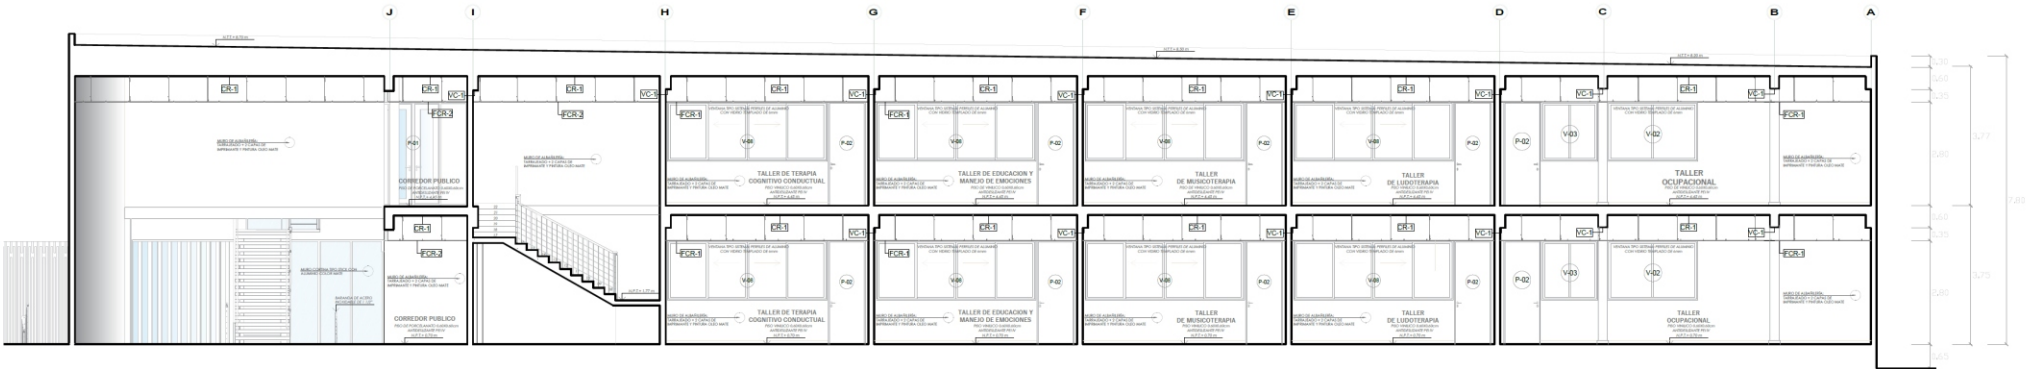

CORTE ARQUITECTÓNICO A-A
ARQUITECTURA

ESCALA: 1/50

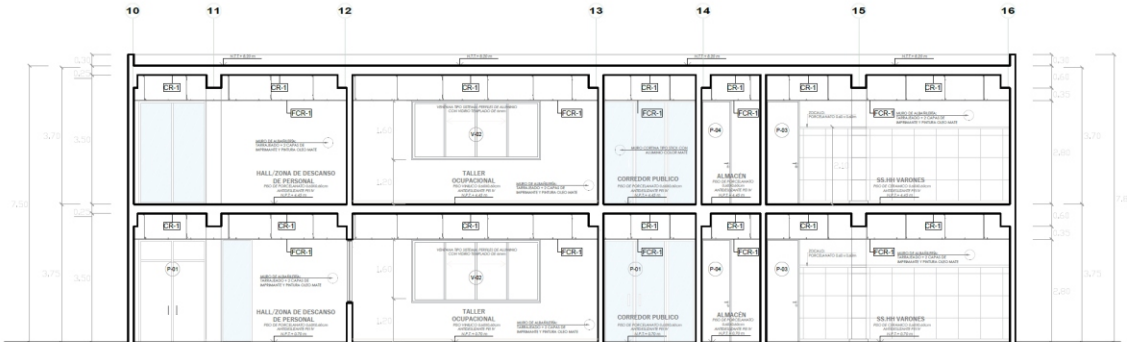

CORTE ARQUITECTÓNICO B-B
ARQUITECTURA

ESCALA: 1/50

PROYECTO

DISEÑO DE UN CENTRO INTEGRAL Y HOLÍSTICO PARA LA REHABILITACIÓN Y REINSERCIÓN SOCIAL DE JOVENES ADULTOS CON TRASTORNOS MENTALES EN LA CIUDAD DE TACNA, 2025

UBICACIÓN
Región:
Tacna
Provincia:
Tacna
Distrito:
Gregorio Albarracín
Sector:
Vilani

ESPECIALIDAD:

ARQUITECTURA

PLANO:

RESPONSABLE:
UNIVERSIDAD PRIVADA DE TACNA

PROFESIONAL ENCARGADO:
BACH. JHONATAN PUMA FLORES


FIRMA DEL PROF. ENCARGADO:

CORTES
BLOQUE 02


ESCALA: FECHA:

INDICADA


LÁMINA:

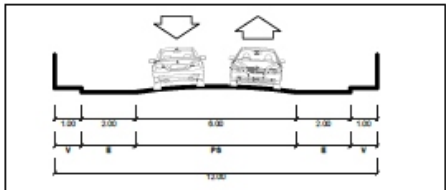

SECCIÓN A-A' / CAL. CAP. JOSE V. RODRIGUEZ
ESCALA: 1/20

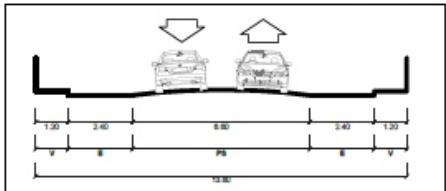


SECCIÓN B-B' / CAL. CAP. VICENTE ESPANTOSO
ESCALA: 1/20

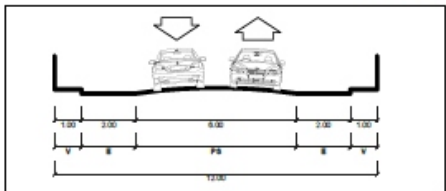

SECCIÓN C-C' / CAL. MAY. JUAN L. DEL MAR
ESCALA: 1/20

CUADRO DE ÁREAS		
ÁREA TERRENO	7644.00 m ²	-
PERÍMETRO	320.00 ml.	-
ÁREA CONSTRUIDA		
PRIMER NIVEL	3870.52 m ²	
SEGUNDO NIVEL	2817.07 m ²	
AZOTEA	2484.33 m ²	
TOTAL DEL TERRENO	7644.00 m ²	-

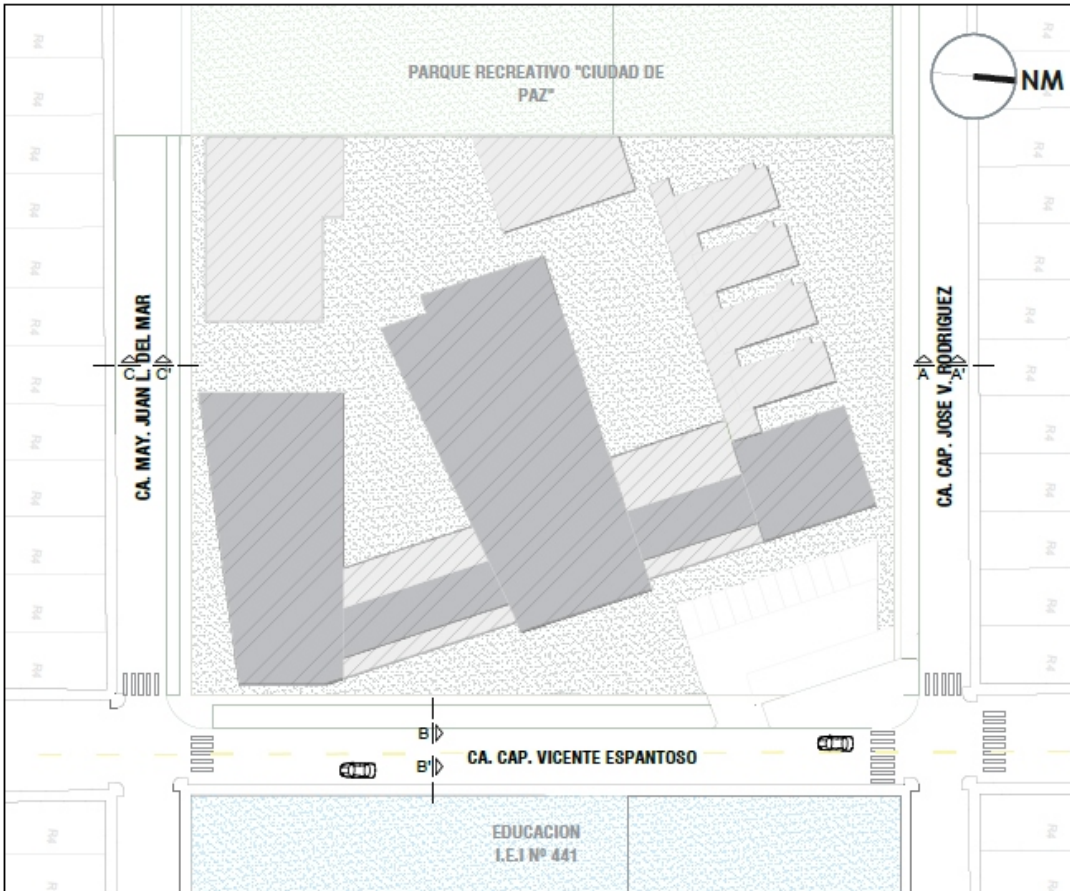

PLANO DE UBICACIÓN
ESCALA: 1 / 650




PLANO DE LOCALIZACIÓN
ESCALA: 1 / 5,000

ZONIFICACIÓN	:
SECTOR	:
REGIÓN	: TACNA
PROVINCIA	: TACNA
DISTRITO	: CORONEL GREGORIO ALBARRACÍN LANCHIPA
BARRIO	: -
NOMBRE DE VÍA	: CAL. CAP. JOSE V. RODRIGUEZ, CAL. CAP. VICENTE ESPANTOSO y CAL. MAY. JUAN L. DEL MAR
N° DEL INMUEBLE	: S/N
MANZANA	: 582
LOTE	: 02
SUBLOTE	: -
PROPIETARIOS	: -


CUADRO NORMATIVO			CUADRO DE ÁREAS						
PARÁMETROS		P.D.U.	PROYECTO	PISOS	ÁREAS DECLARADAS				
					EXISTENTE (m ²)	DEMOLICIÓN (m ²)	NUEVA (m ²)	AMPLIAC./ REMODELAC. (m ²)	TOTAL (m ²)
USOS		OU	Centro de Salud Mental	1°			3870.52 m ²		3870.52 m ²
DENSIDAD NETA		1300 Hab/Ha	137 Hab/Ha	2°			2817.07 m ²		2817.07 m ²
COEFICIENTE DE EDIFICACIÓN		S.P.(Según el proyecto)	0.56	Azotea					
ÁREA LIBRE		30%	33.70%						
ALTURA MÁXIMA		S.P.(Según el proyecto)	2 pisos + Azotea						
RETIRO MÍNIMO	FRONTAL	-	-		ÁREA TOTAL CONSTRUIDA				6687.59 m ²
	LATERAL	-	-		ÁREA DE TERRENO ÚTIL ACTUAL				7644.00 m ²
	POSTERIOR	-	-		ÁREA CONSTRUIDA + ÁREA LIBRE				10 562.59 m ²
ESTACIONAMIENTO		S.P.(Según el proyecto)	Estacionamientos para personal y visitas (11)		PERÍMETRO ÚTIL				322.00 ml

FIRMA DEL PROPIETARIO:		FIRMA Y SELLO DEL PROYECTISTA:	
JHONATAN PUMA FLORES		ARQ. JHONATAN PUMA FLORES	
PROYECTO:			
CENTRO DE SALUD MENTAL			
PLANO:		LAMINA:	
UBICACIÓN Y LOCALIZACIÓN		UB-01	
ESCALA:	FECHA:		
INDICADA	NOV. 2025		

TOPOGRAFIA
PLANO DE PLANIMETRIA GENERAL

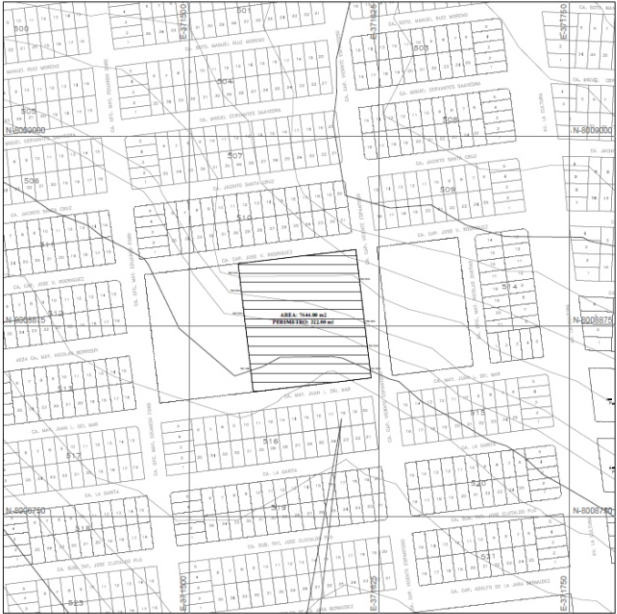

CUADRO DE COORDENADAS UTM - DATUM WGS84 19S					
VERTICE	LADO	DIST.	ANGULO	ESTE	NORTE
A	A - B	78.00	88°38'44"	366824.400	8008832.125
B	B - C	100.27	90°03'16"	366901.858	8008892.824
C	C - D	78.00	89°56'44"	371577.227	8008911.231
D	D - A	100.27	90°03'16"	371539.316	8008852.386
Area: 7644.00 m ²			Perimetro: 352.99 ml		

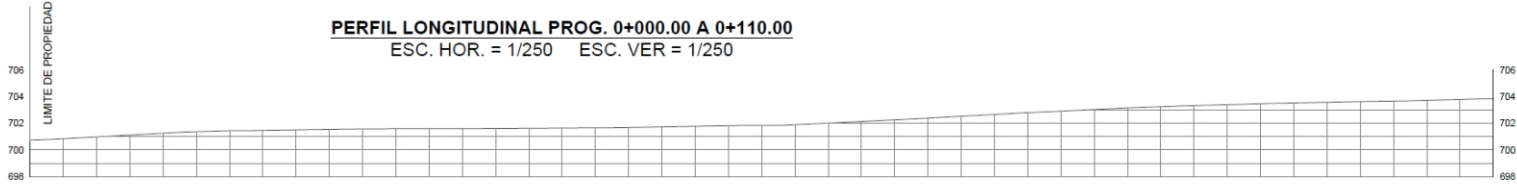

FACULTAD DE
ARQUITECTURA
Y URBANISMO

ORIENTACION

NM

UNIVERSIDAD PRIVADA DE TACNA
FACULTAD DE ARQUITECTURA Y URBANISMO
PROYECTO ARQUITECTONICO DE YESIS

PROYECTO:

DISEÑO DE UN
CENTRO INTEGRAL Y
HOLISTICO PARA LA
REHABILITACION Y
REINTEGRACION
SOCIAL DE JOVENES
ADULTOS CON
TRASTORNOS
MENTALES EN LA
CIUDAD DE TACNA,
2025

UBICACION:

Región:
Tacna

Provincia:
Tacna

Districto:
Griegoris
Alberico
Sector:
Vilani

ESPECIALIDAD:

ARQUITECTURA

PLANO:

PLANO TOPOGRAFICO
PERIMETRICO

RESPONSABLE:

UNIVERSIDAD PRIVADA DE
TACNA

PROFESIONAL ENCARGADO:

ESCH. JHONATAN PUMI PLORIO

FIRMA DEL PROF. ENCARGADO:

ESCALA:

INDICADA

FECHA:

LAMINA:

T-01