

TIPOLOGÍA DE CALLES

**Leyenda**

- Delimitación política**
- - - Delimitación de Zona de estudio
  - ▭ Predios Urbanos
  - ▭ Áreas Recreativas

**Estrategias de Renovación Urbana – Sistema de movimiento**


- ▬ Avenida Parque
- ▬ Calles de Convivencia
- ▬ Calles de Peatonalización Eventual
- ▬ Calles Peatonales Exclusivas
- ▬ Calles de Tránsito

- ◆ Áreas de espera de transporte público
- Señalización de punto de paradero
- ✕ Señalización prohibiendo paradero
- Señalización particulares carril izquierdo
- Separador de carril

- ▬ Área peatonal
- ▬ Red peatonal principal
- ▬ Red peatonal secundaria
- ▬ Paseo recreativo
- ▬ Vías dedicadas para bicicletas
- ▬ Vías dedicadas para transporte público

**Propuesta General de Renovación Urbana  
Sistema de Movimiento**


Zona de Estudio  
Centro Urbano Ciudad de Tacna  
Plano: Base Catastral M.P.T. 2013

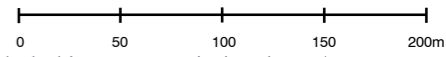

Tesis para optar al título profesional de arquitecto titulada:  
**“Renovación urbana del área centro de la ciudad de Tacna, entre las Avenidas Bolognesi y Augusto B. Leguía cuadras 7-11, para Fortalecer la Calidad de Vida Urbana”**


Plano: Propuesta General de Renovación Urbana Sistema de movimiento	Fase: Propuesta Urbana	Depto: Tacna
Responsable: Bach. Arq. Dario Rodolfo Sosa Romero	Escala: Indicada	Prov: Tacna
	Asesor: Arq. Mag. Gabriela Heredia Álvarez	Dist: Tacna
		Fecha: Junio 2018

Lámina:  
**PG-1**  
Propuesta General  
Índice:  
CAP IV  
1.5.

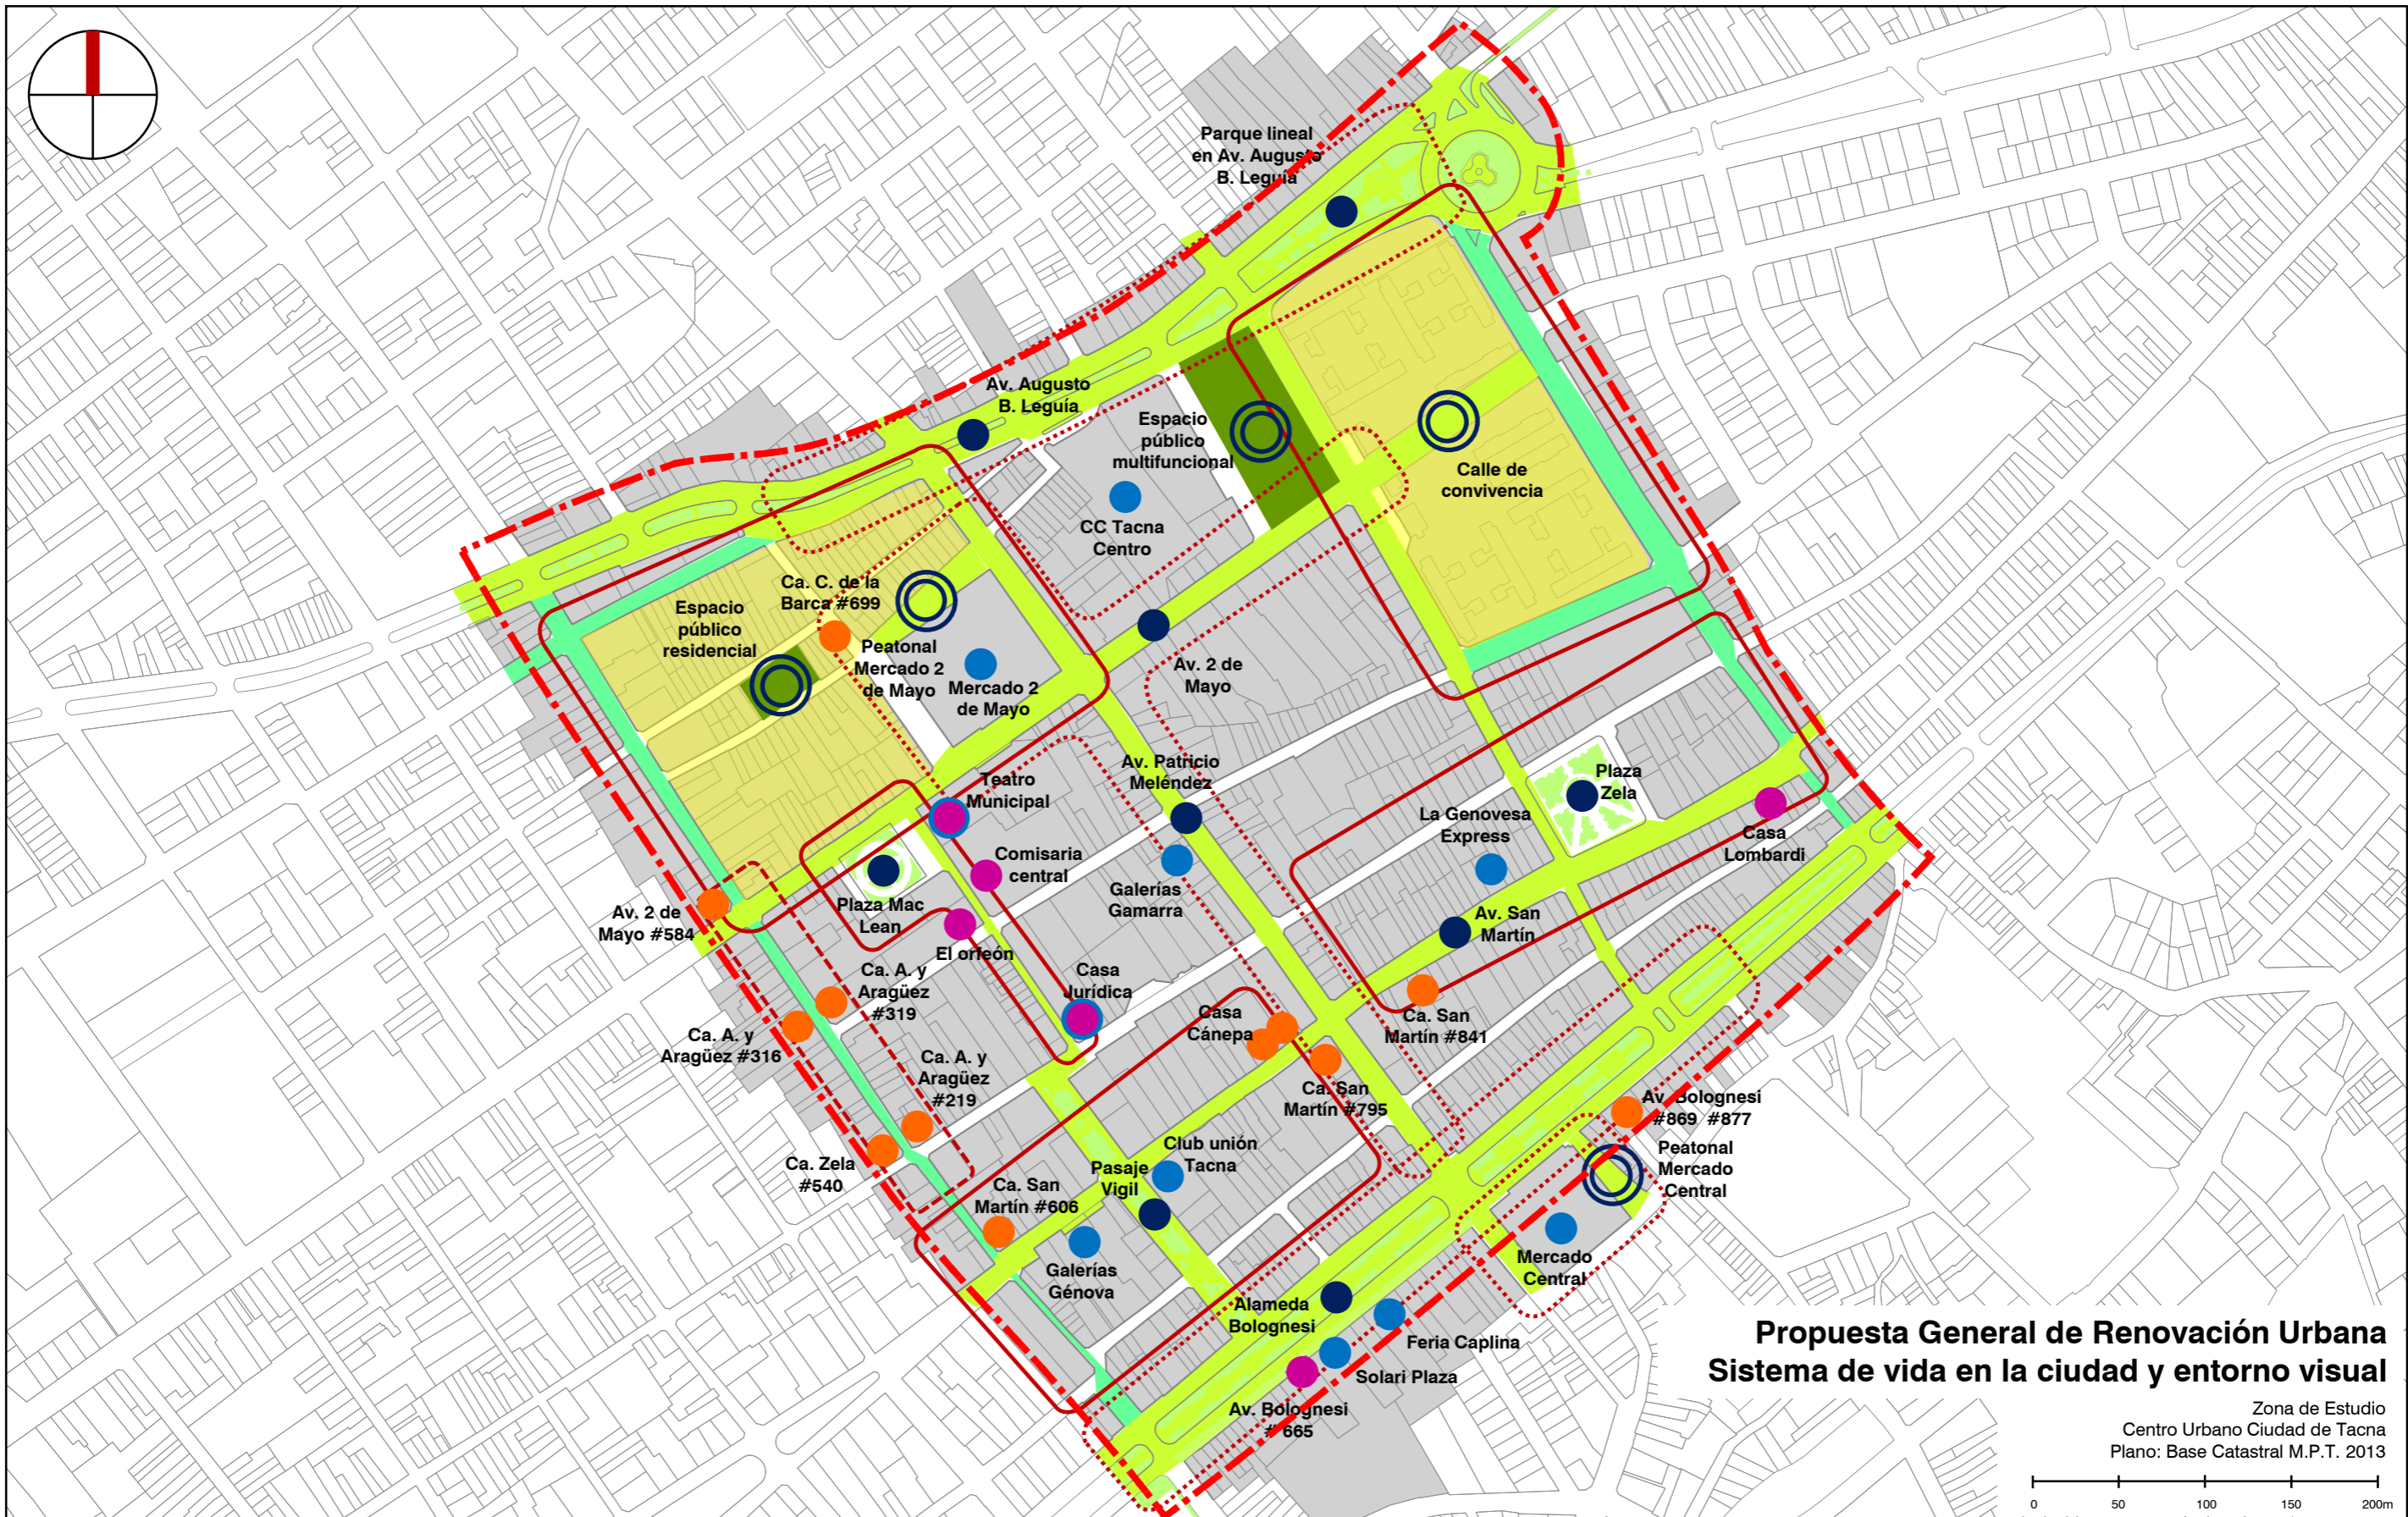

**Propuesta General de Renovación Urbana  
Sistema de vida en la ciudad y entorno visual**

Zona de Estudio  
Centro Urbano Ciudad de Tacna  
Plano: Base Catastral M.P.T. 2013

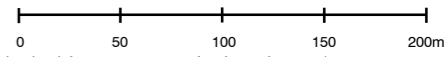

<b>Leyenda</b> <b>Delimitación política</b> - - - Delimitación de Zona de estudio Predios Urbanos Áreas Recreativas		<b>Estrategias de Renovación Urbana – Sistema de Vida en la ciudad y Entorno visual</b> Corredor verde primario Corredor verde secundario Espacios verdes Inmuebles de interés para Restauración y puesta en valor Inmuebles de interés para preservación de fachada		Espacios públicos propuestos Principales espacios públicos existentes		Garantizar actividades diurnas y nocturnas Reforzar las actividades diurnas Reforzar las actividades nocturnas Manzanas en proceso de regeneración Principales destinos			Tesis para optar al título profesional de arquitecto titulada: <b>“Renovación urbana del área centro de la ciudad de Tacna, entre las Avenidas Bolognesi y Augusto B. Leguía cuadras 7-11, para Fortalecer la Calidad de Vida Urbana”</b>			Lámina: <b>PG-2</b> Propuesta General
Plano: Propuesta General de Renovación Urbana Sistema de vida urbana y entorno visual Responsable: Bach. Arq. Dario Rodolfo Sosa Romero		Fase: Propuesta Urbana Escala: Indicada Asesor: Arq. Mag. Gabriela Heredia Álvarez		Depto: Tacna Prov: Tacna Dist: Tacna Fecha: Junio 2018		Índice: CAP IV 1.5.						





UNIVERSIDAD PRIVADA DE TACNA  
FACULTAD DE ARQUITECTURA Y URBANISMO  
ESCUELA PROFESIONAL DE ARQUITECTURA

“Renovación urbana del área centro de la ciudad de Tacna,  
entre las Avenidas Bolognesi y Augusto B. Leguía cuerdas  
7-11, para Fortalecer la Calidad de Vida Urbana - 2018”

TOMO II

Tesis para optar al título profesional de Arquitecto

Presentada por:

Barch. Arq. Dario Rodolfo Sosa Romero

Asesor:

Arq. Gabriela Heredia Alvarez

Tacna - 2018






**LEYENDA**

- - - Área de Intervención
- Predios urbanos
- Áreas techadas fuera del área de intervención
- Áreas techadas dentro del área de intervención
- Áreas verdes

**DESCRIPCIÓN**

Estado actual de Área de Intervención.

Las condiciones actuales demuestran como los elementos de diseño tradicionales, como amplias vías de circulación y el espacio urbano indiferenciado, han tenido un impacto adverso en la forma en que las personas experimentan el pasaje urbano.

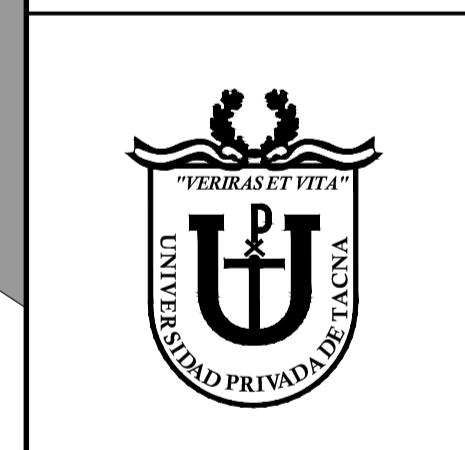


Tesis para optar al título profesional de arquitecto titulado:

**"Renovación urbana del área centro de la ciudad de Tacna, entre las Avenidas Bolognesi y Augusto B. Leguía cuadras 7-11, para Fortalecer la Calidad de Vida Urbana"**

Plano:	Plano de Área de Intervención en Estado actual
Responsable:	Barch. Arq. Darío Rodolfo Sosa Romero
Asesor:	Arq. Mag. Gabriela Heredia Alvarez
Fase:	Propuesta Anteproyecto
Escala:	1 : 500
Departamento:	Tacna
Provincia:	Tacna
Distrito:	Tacna
Fecha:	Noviembre de 2018
Límina:	A-02
Índice:	CAPÍTULO IV 3.3.

**Estado Actual de Área de Intervención**  
 Área de Intervención esc. 1 : 500

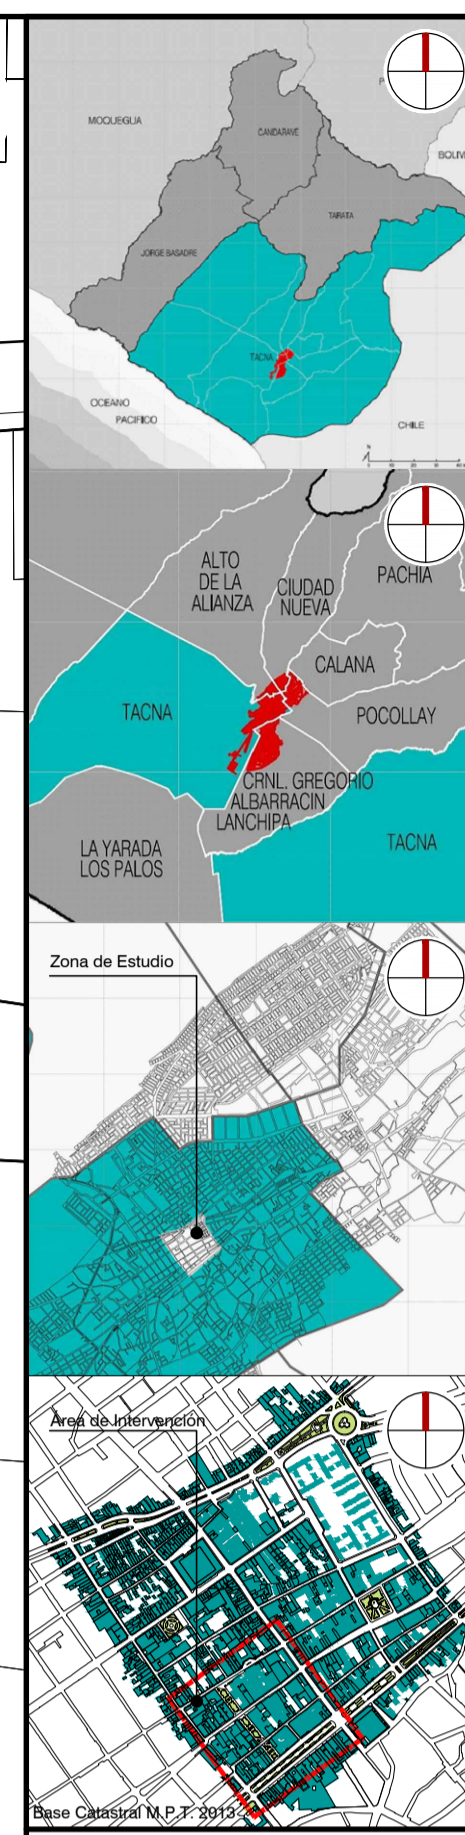


**LEYENDA**

- Área de Intervención
- Predios urbanos
- Áreas techadas fuera del área de intervención
- Áreas techadas dentro del área de intervención
- Áreas verdes
- Ampliación de área peatonal a nivel de pista (realizado con pintura de color amarillo)
- Bolardo plástico flexible
- Macetero de concreto con vegetación

**DESCRIPCIÓN**

Intervención Temporal.  
 Los materiales de bajo costo y rápida instalación, pueden obtener los beneficios de una reconstrucción completa en el corto plazo, permitiendo al mismo tiempo que la ciudad pruebe y ajuste un rediseño definitivo.

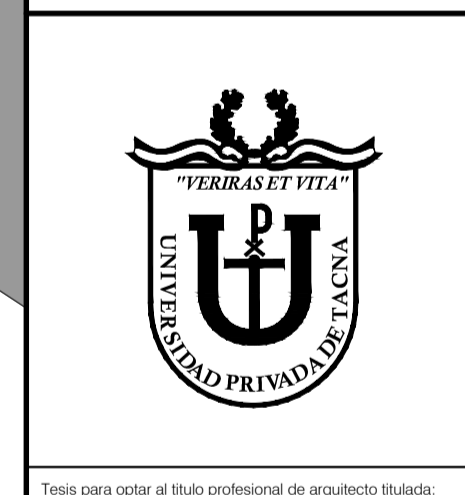

Tesis para optar al título profesional de arquitecto titulado:

**"Renovación urbana del área centro de la ciudad de Tacna, entre las Avenidas Bolognesi y Augusto B. Leguía Cuadras 7-11, para Fortalecer la Calidad de Vida Urbana"**

Plano: Plano de Propuesta de Intervención Temporal

Responsable: Barch. Arq. Darío Rodolfo Sosa Romero

Asesor: Arq. Mag. Gabriela Heredia Álvarez

Fase: Propuesta Anteproyecto

Escala: 1 : 500

Departamento: Tacna

Provincia: Tacna


Distrito: Tacna

Fecha: Noviembre de 2018

Línea: A-03

Índice: CAPÍTULO IV 3.3.

**Propuesta de Intervención Temporal**  
 Área de Intervención esc. 1 : 500

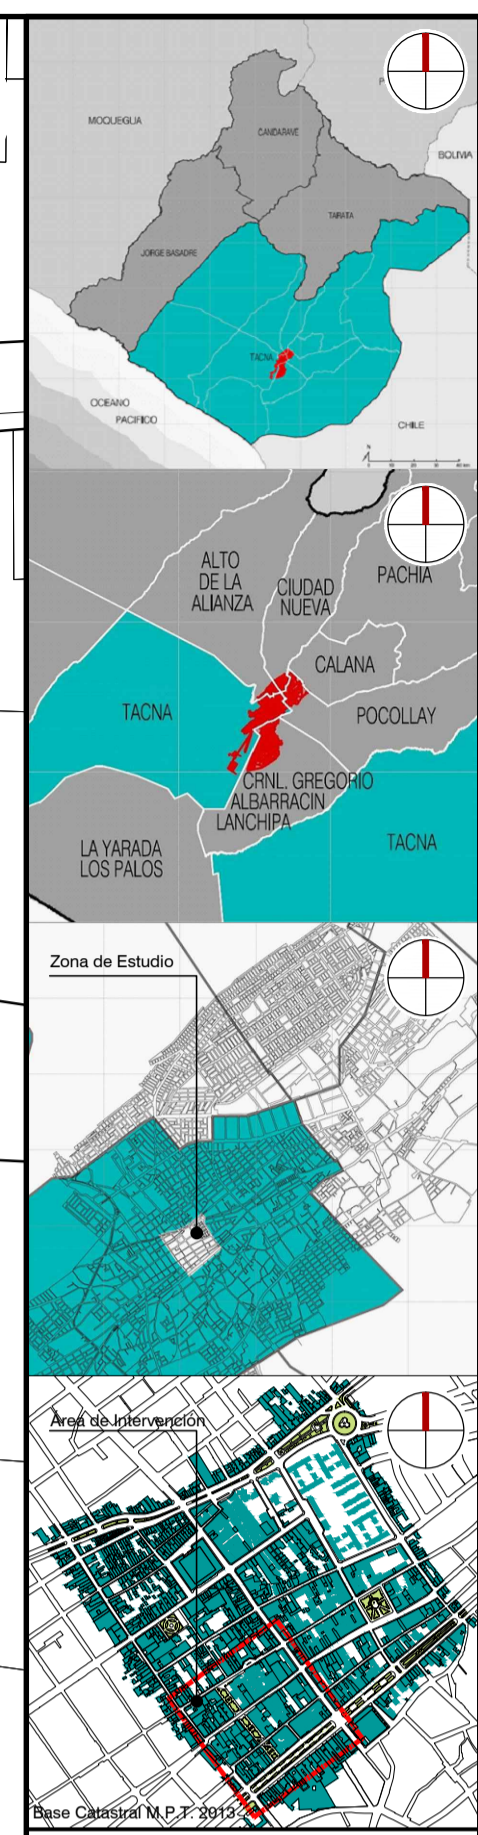

**LEYENDA**

- Área de Intervención
- Pedidos urbanos
- Áreas techadas fuera del área de intervención
- Áreas techadas dentro del área de intervención
- Áreas verdes
- Piso de adoquín de concreto 20x20
- Piso de baldosa diseño existente para alumbrado
- Piso de baldosa tactil Atrás - Detención
- Piso de baldosa tactil Dirección - Avance
- Baldosa de concreto
- Macetero de concreto con vegetación
- Jardinería a nivel de piso con tapa metálica
- Jardinería con banca de concreto y madera
- Banca de concreto y madera
- Paradero de Autobus
- Mueble para espacio de integración P - P

**DESCRIPCIÓN**  
 Intervención Definitiva.  
 La reconstrucción completa de las calles incluye nuevas sendas elevadas para peatones, vías exclusivas para ciclistas, veredas más anchas con áreas recreativas, nivelación de pista y demás mejoras dando prioridad al peatón.



Tesis para optar al título profesional de arquitecto titulado:

**"Renovación urbana del área centro de la ciudad de Tacna, entre las Avenidas Bolognesi y Augusto B. Leguía cuadradas 7-11, para Fortalecer la Calidad de Vida Urbana"**

Piano:  
 Plano de Propuesta de Intervención Definitiva

Responsable:  
 Barch. Arq. Darío Rodolfo Sosa Romero


Asesor:  
 Arq. Mag. Gabriela Heredia Álvarez

Fase : Propuesta Anteproyecto  
 Escala : 1 : 500  
 Departamento : Tacna  
 Provincia : Tacna  
 Distrito : Tacna  
 Fecha : Noviembre de 2018  
 Lámina:  
**A-04**  
 Arquitectura


Indice:  
 CAPITULO IV  
 3.3.





PLANTA DE ESTADO ACTUAL  
Avenida Bolognesi 1:125

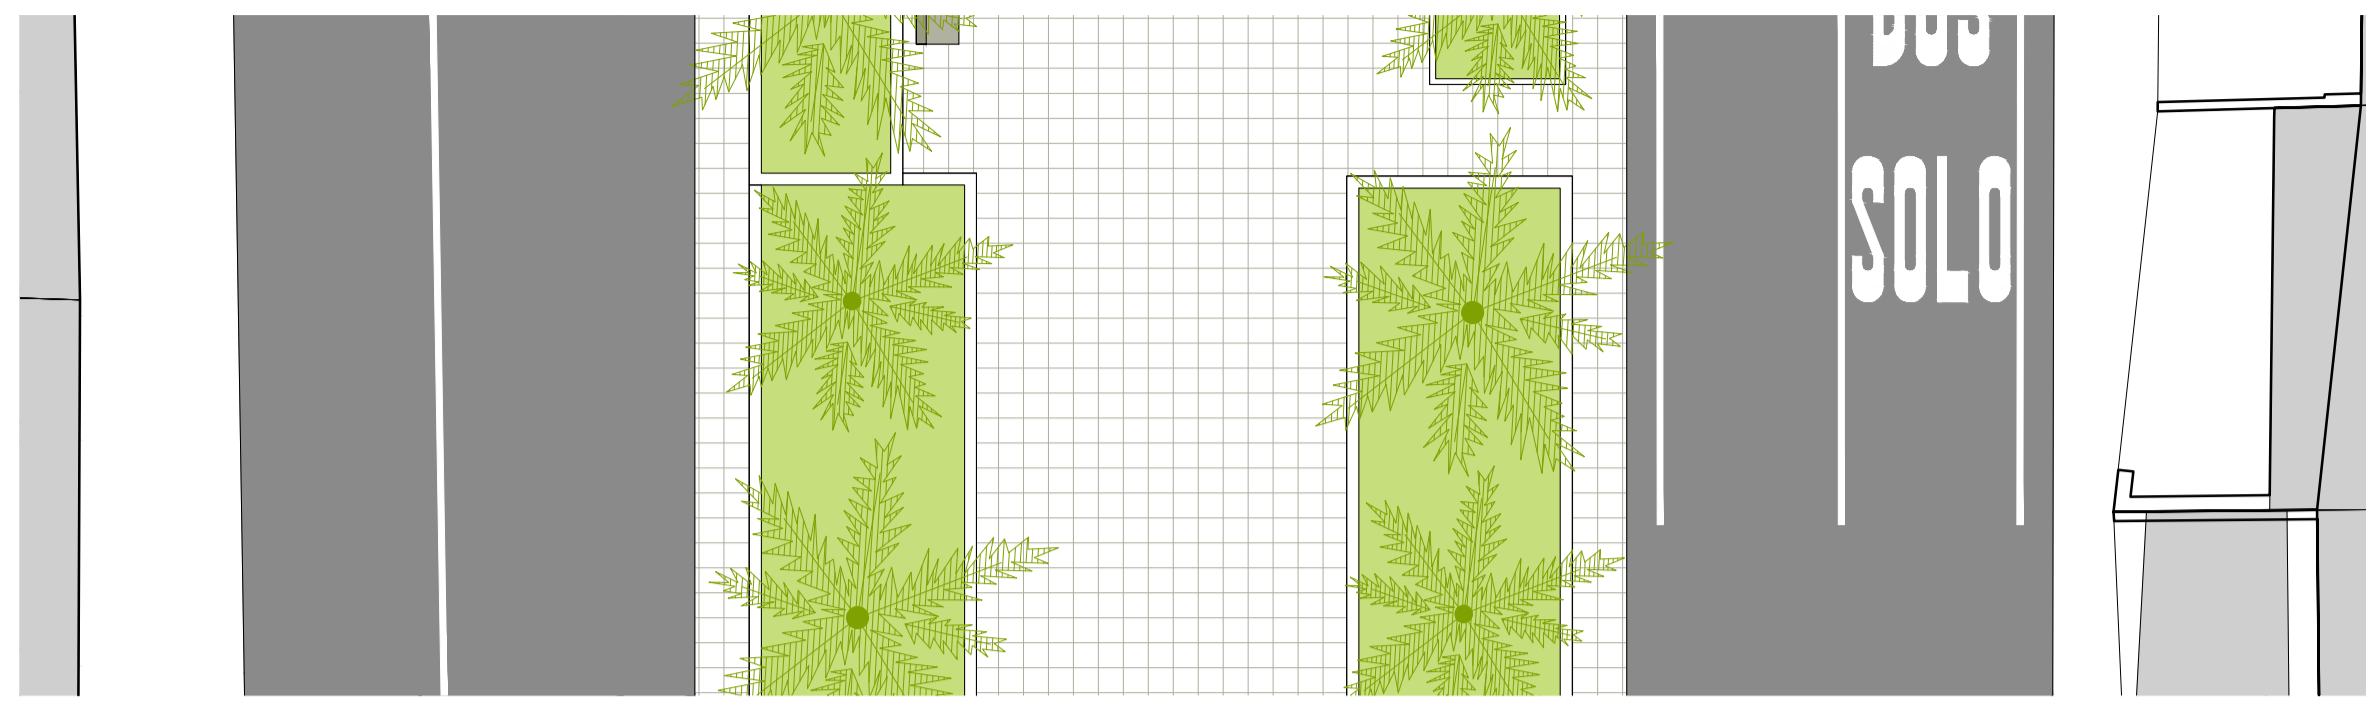


PLANTA DE ESTADO ACTUAL  
Pasaje Vigil 1:125

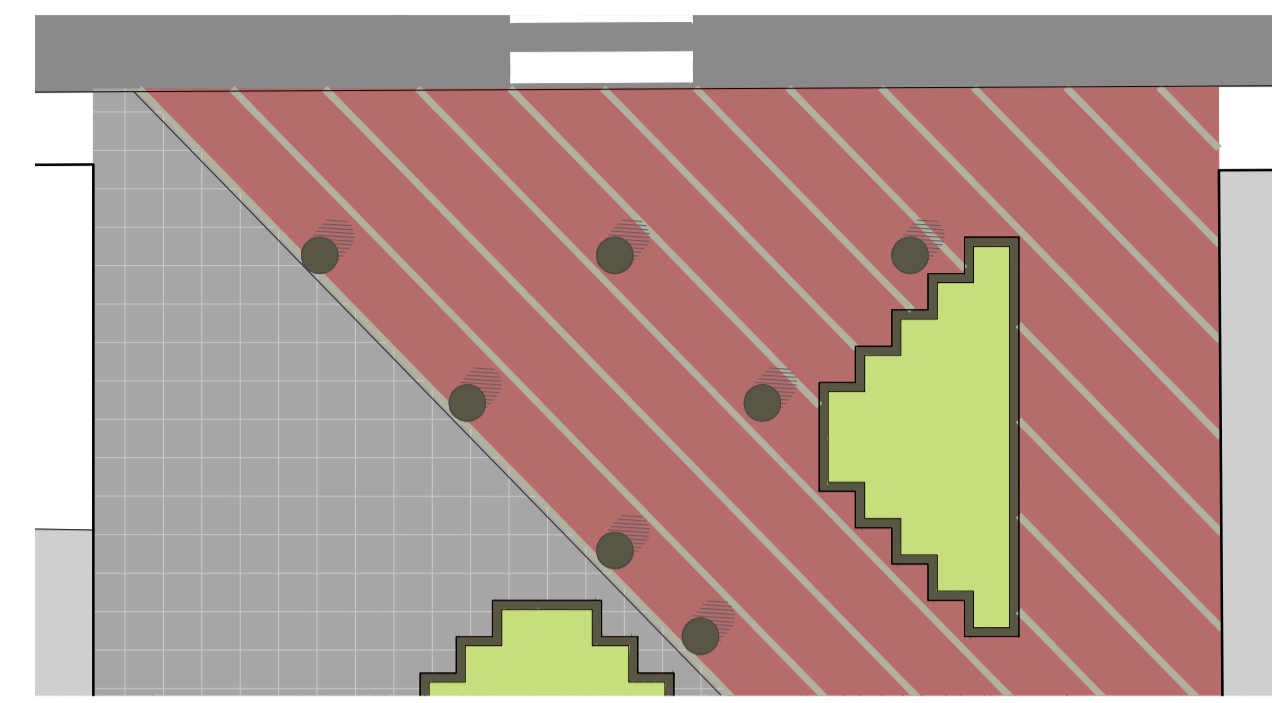


PLANTA DE ESTADO ACTUAL  
Calle Junín (Prolongación Av. Patricio Meléndez) 1:125

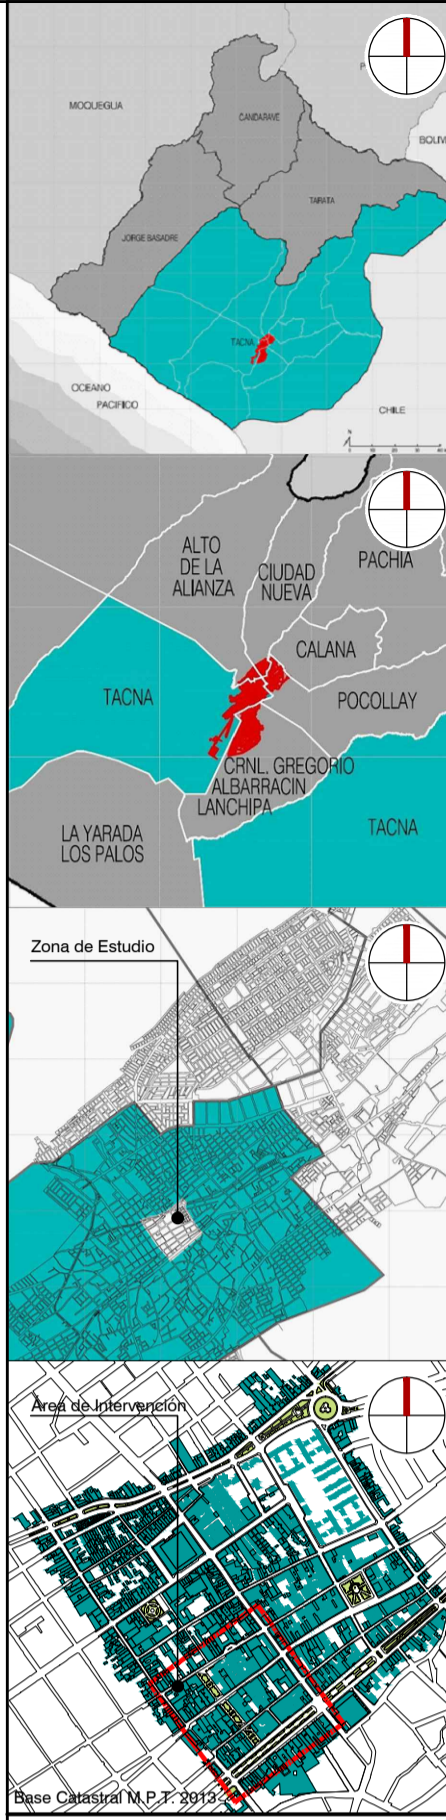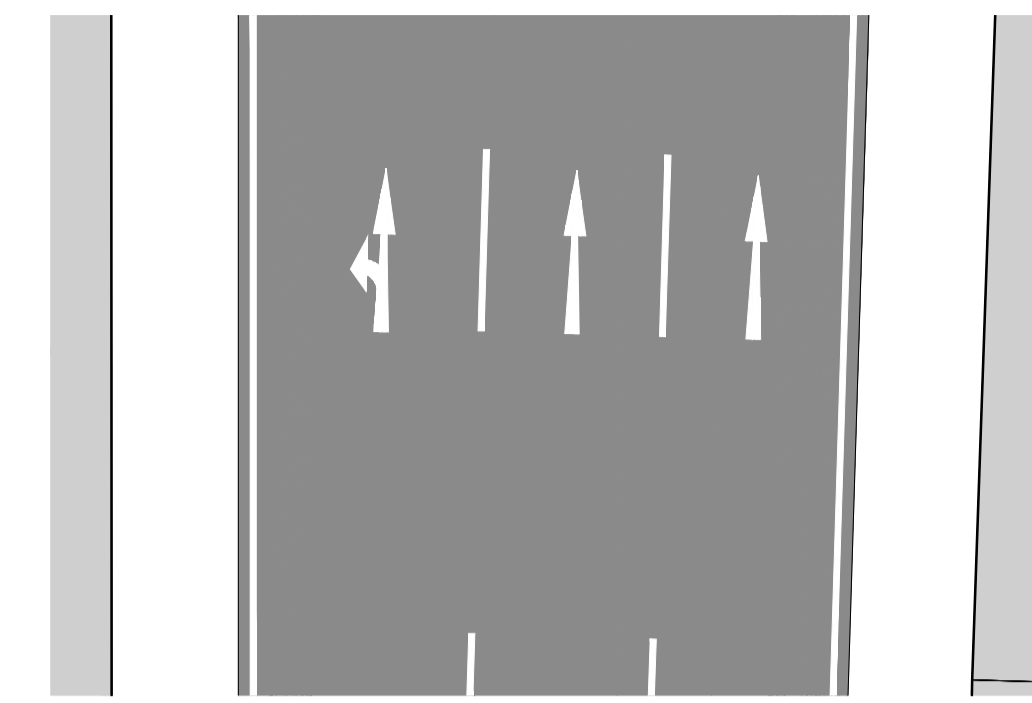


PLANTA DE INTERVENCIÓN TEMPORAL  
Avenida Bolognesi 1:125

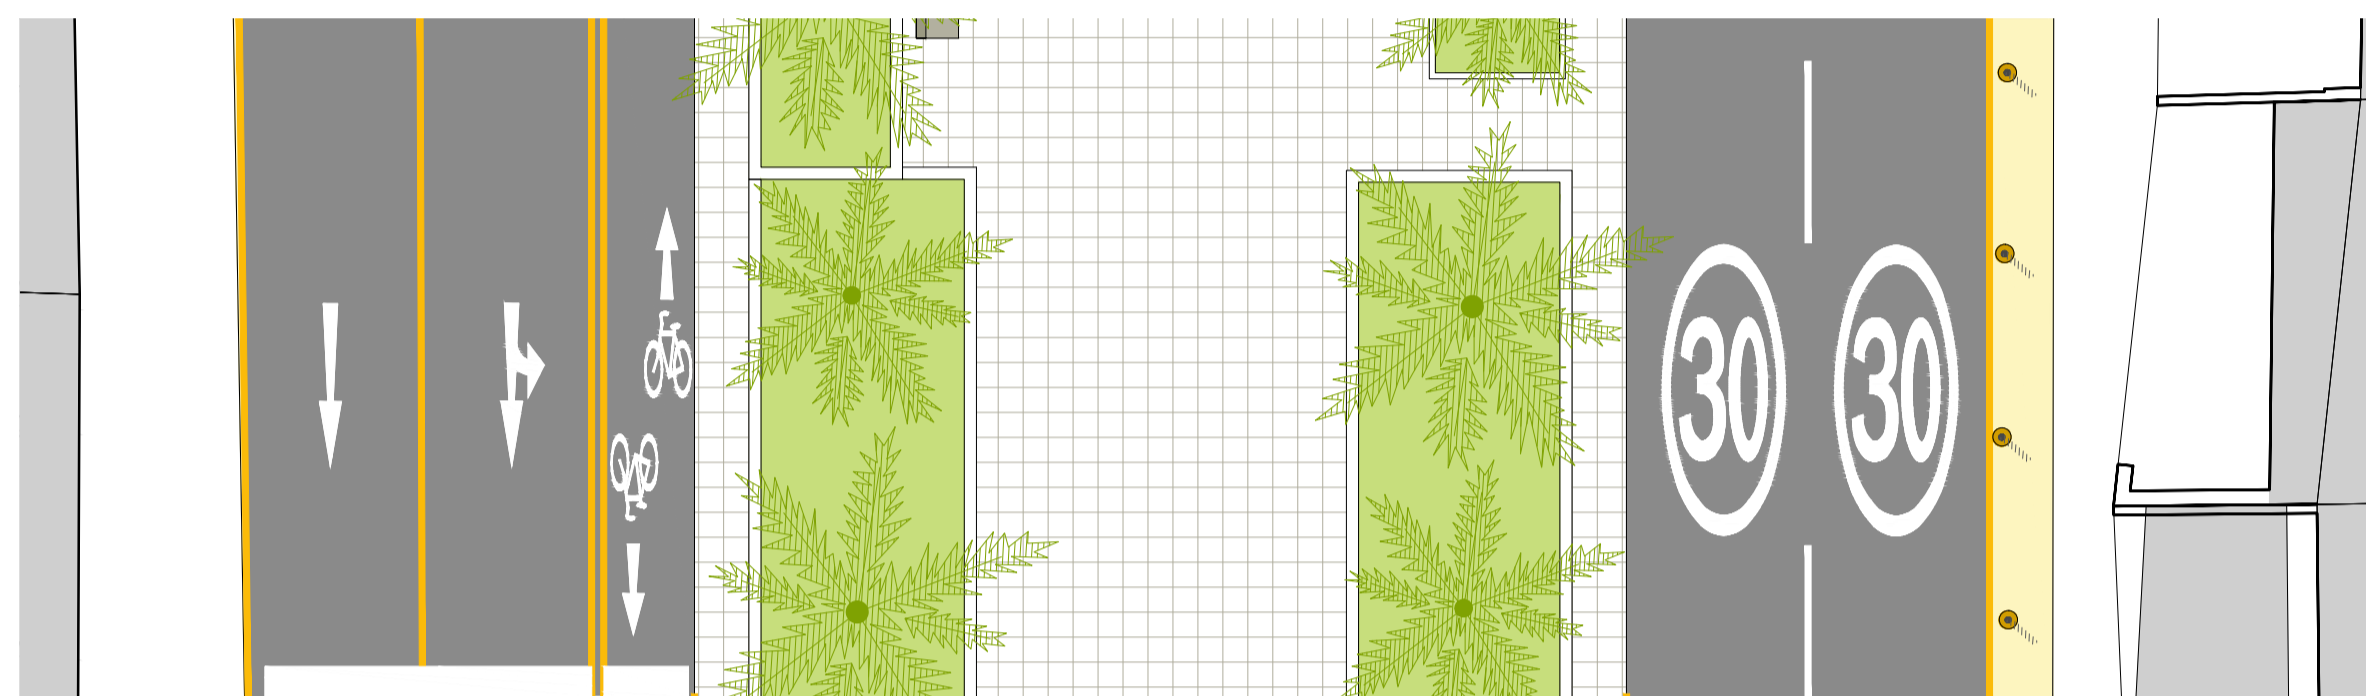



PLANTA DE INTERVENCIÓN TEMPORAL  
Pasaje Vigil 1:125

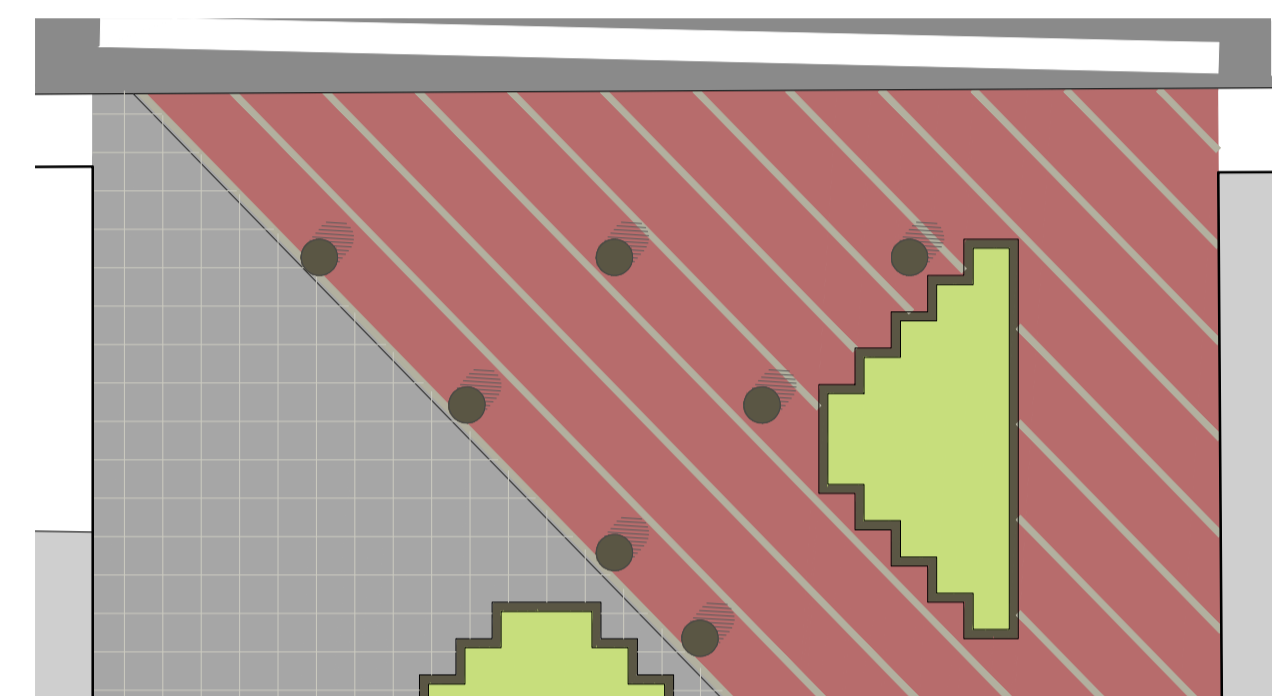


PLANTA DE INTERVENCIÓN TEMPORAL  
Calle Junín (Prolongación Av. Patricio Meléndez) 1:125

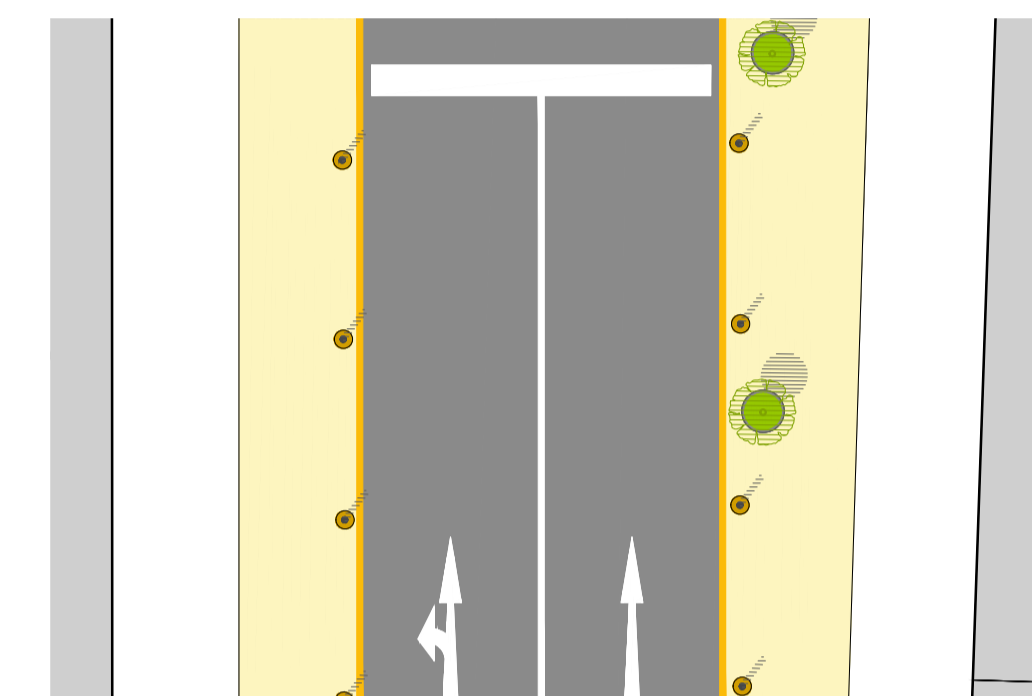



PLANTA DE INTERVENCIÓN DEFINITIVA  
Avenida Bolognesi 1:125

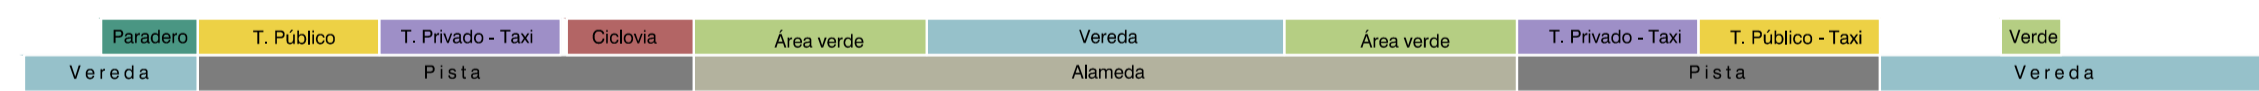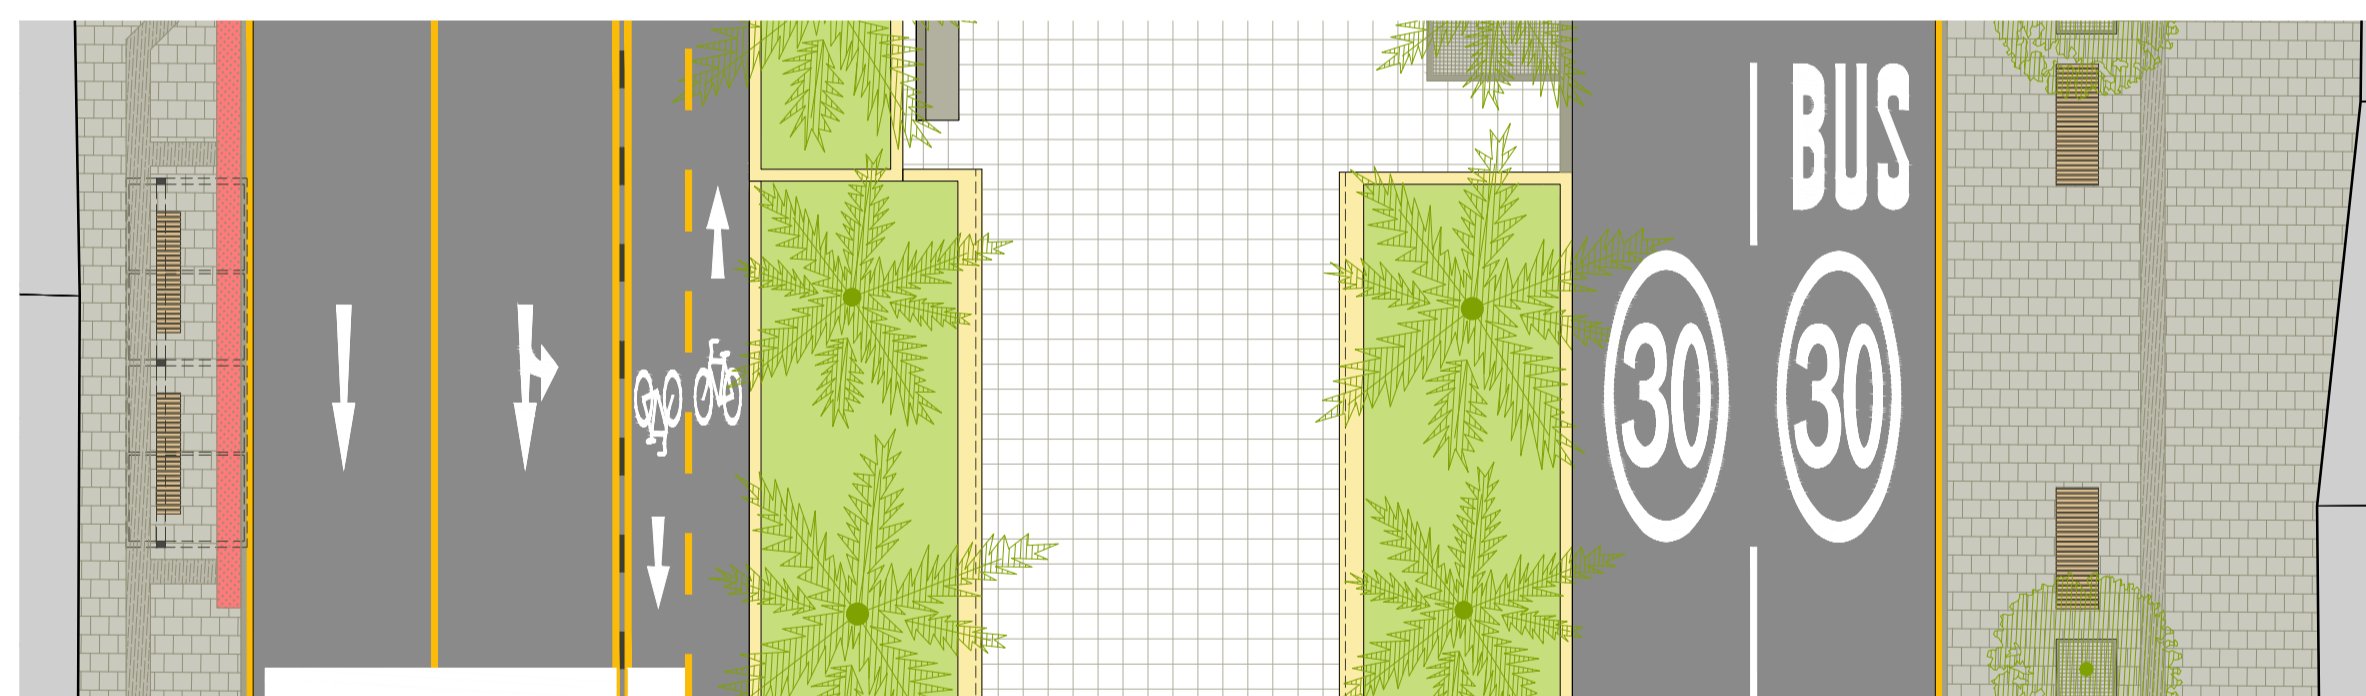

PLANTA DE INTERVENCIÓN DEFINITIVA  
Pasaje Vigil 1:125

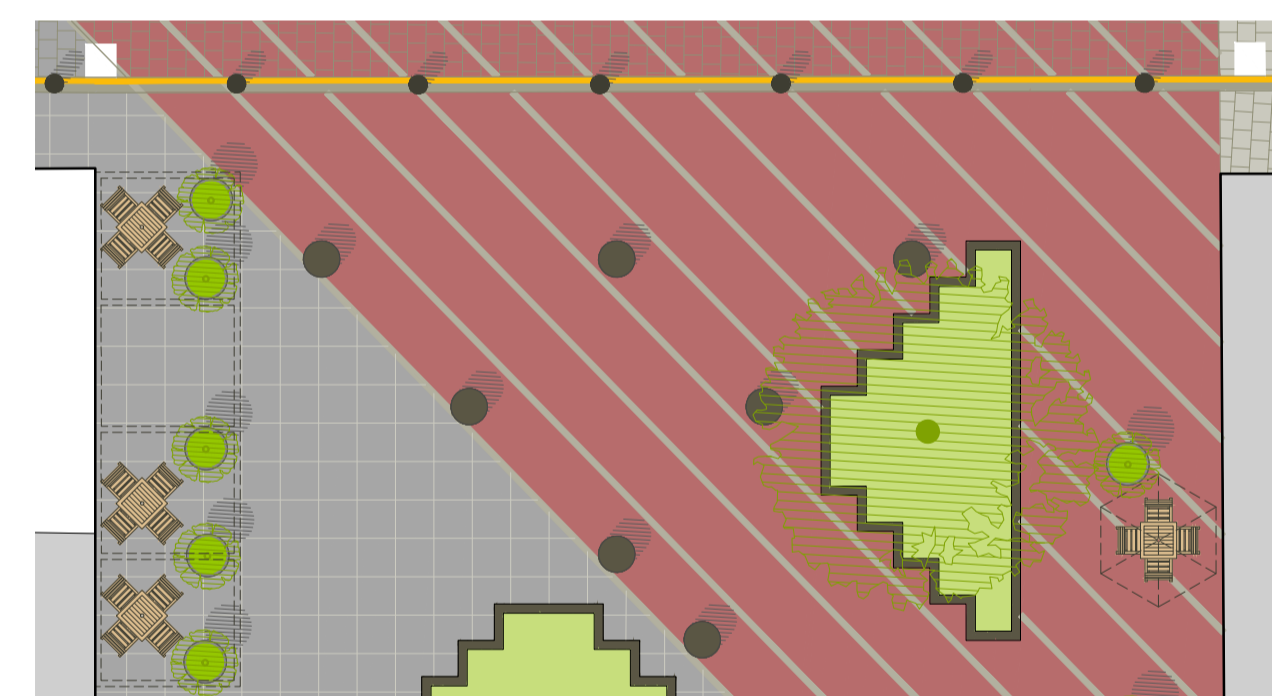


PLANTA DE INTERVENCIÓN DEFINITIVA  
Calle Junín (Prolongación Av. Patricio Meléndez) 1:125

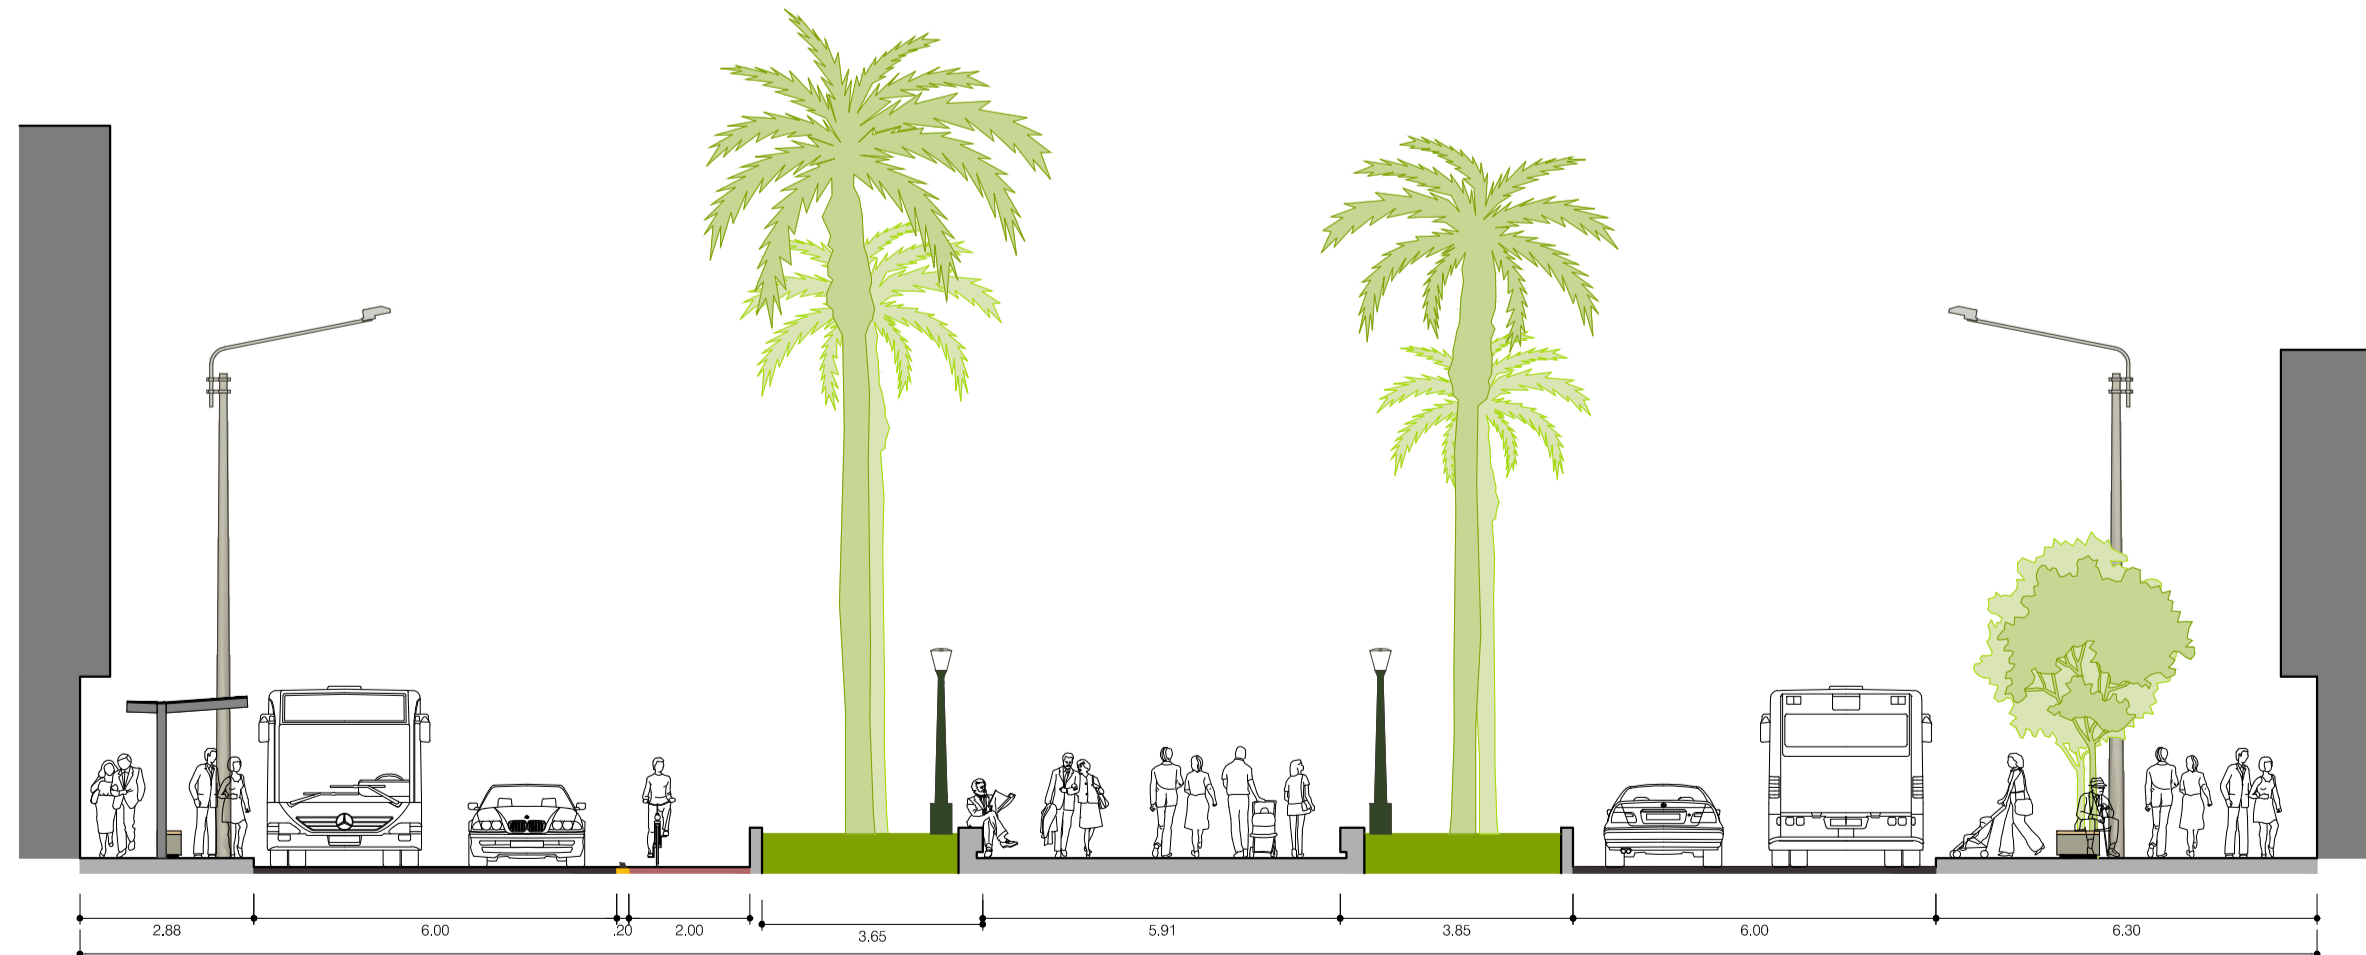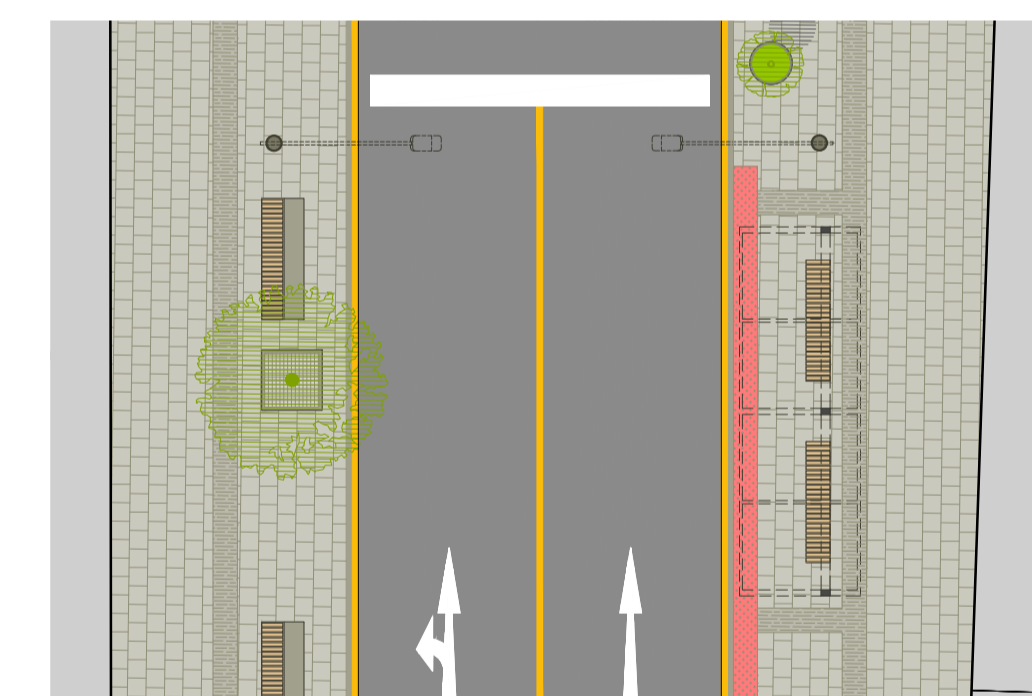

CORTE 01 - TIPO AVENIDA PARQUE (AP1)  
Avenida Bolognesi 1:125



CORTE 02 - TIPO ESPACIO VERDE (P1)  
Pasaje Vigil 1:125

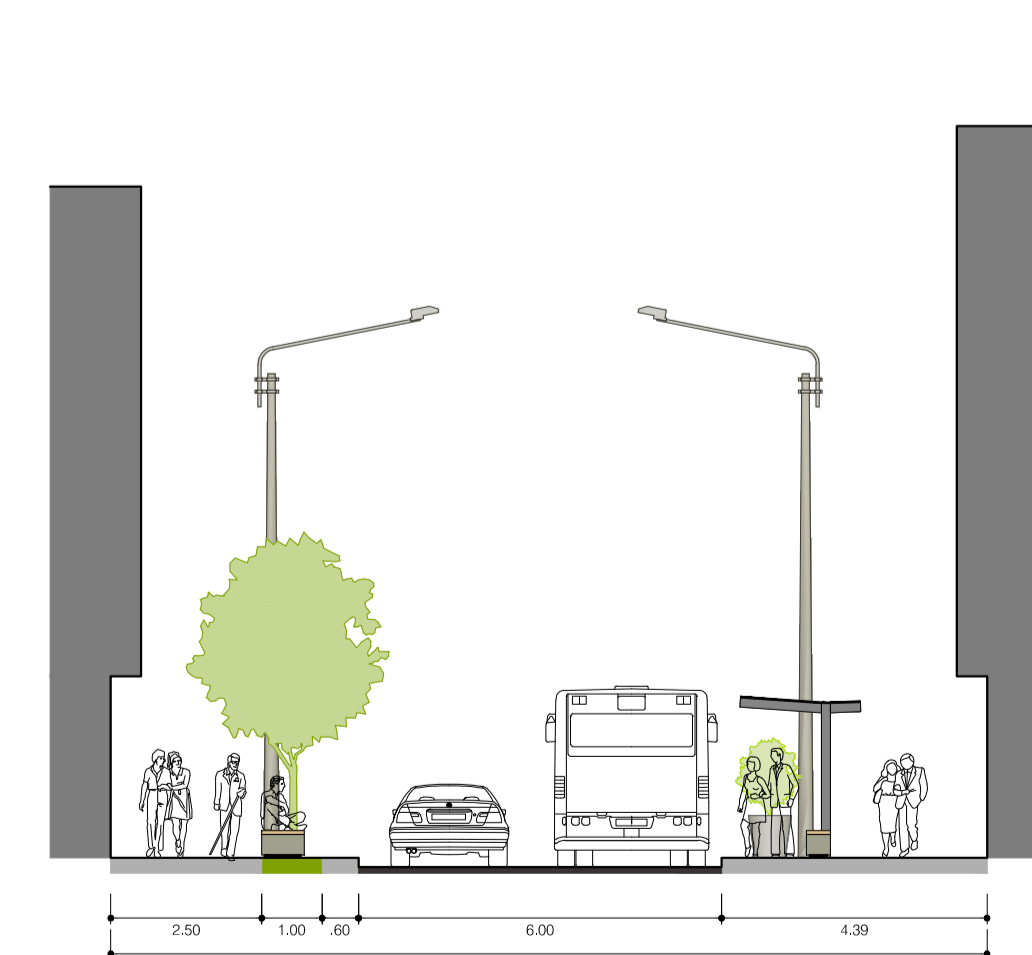

CORTE 03 - TIPO CALLE DE CONVIVENCIA (CC1)  
Calle Junín (Prolongación Avenida Patricio Meléndez) 1:125

**Secciones Viales de Propuesta Intervención Definitiva**  
Área de Intervención esc. 1 : 125



Tesis para optar al título profesional de arquitecto titulado:

**"Renovación urbana del área centro de la ciudad de Tacna, entre las Avenidas Bolognesi y Augusto B. Leguía cuadradas 7-11, para Fortalecer la Calidad de Vida Urbana"**

Plano: Plano de Secciones Viales de Propuesta Intervención Definitiva

Responsable: Barch. Arq. Darío Rodolfo Sosa Romero

Asesor: Arq. Mag. Gabriela Heredia Alvarez

Fase: Propuesta Anteproyecto

Escala: 1 : 125

Departamento: Tacna

Provincia: Tacna


Distrito: Tacna

Fecha: Noviembre 2018


Línea: A-05  
Arquitectura

Índice: CAPÍTULO IV  
3.3.


**PLANTA DE ESTADO ACTUAL**  
Calle San Martín 1:125

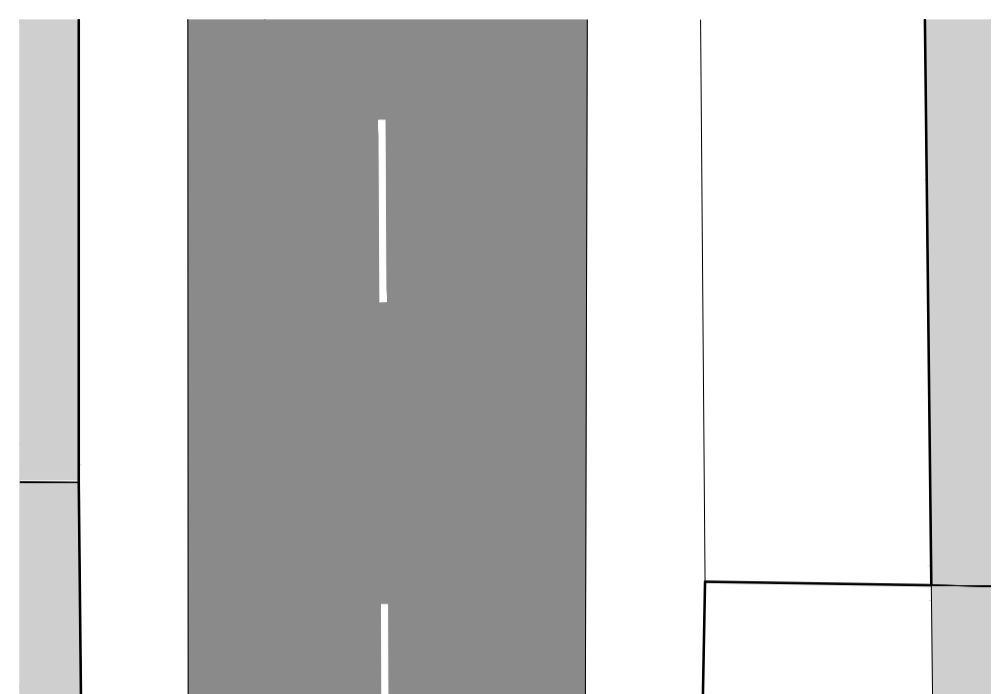


**PLANTA DE ESTADO ACTUAL**  
Pasaje Libertad (Próximo a Avenida Bolognesi) 1:125

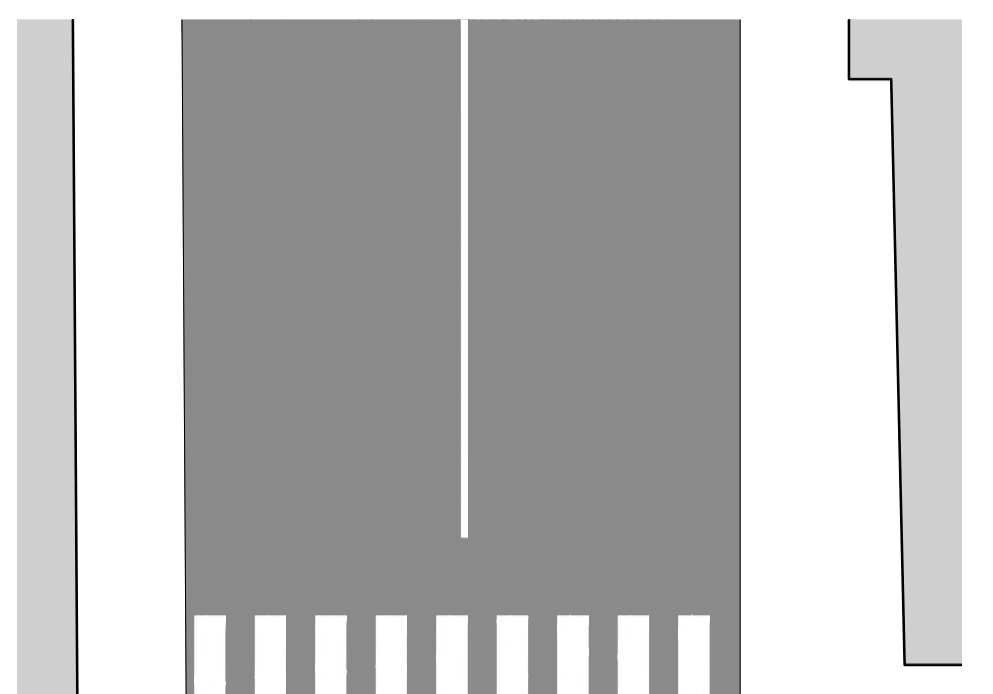


**PLANTA DE ESTADO ACTUAL**  
Calle Zela 1:125

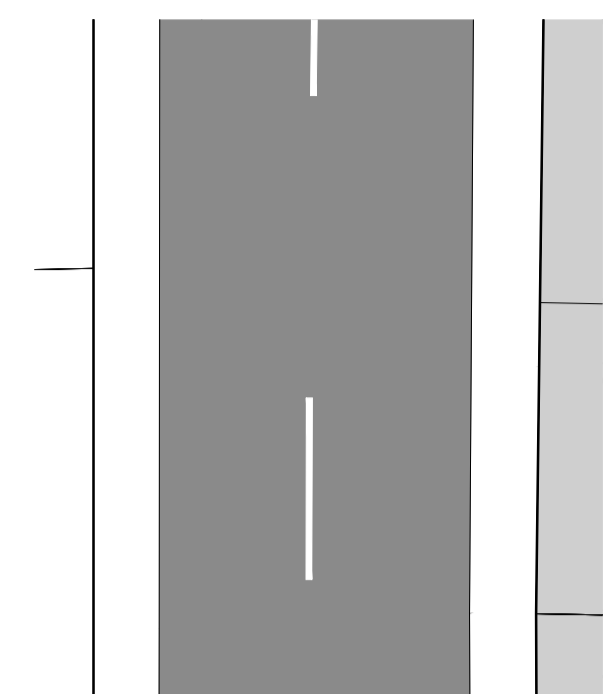


**PLANTA DE ESTADO ACTUAL**  
Calle Bolívar 1:125

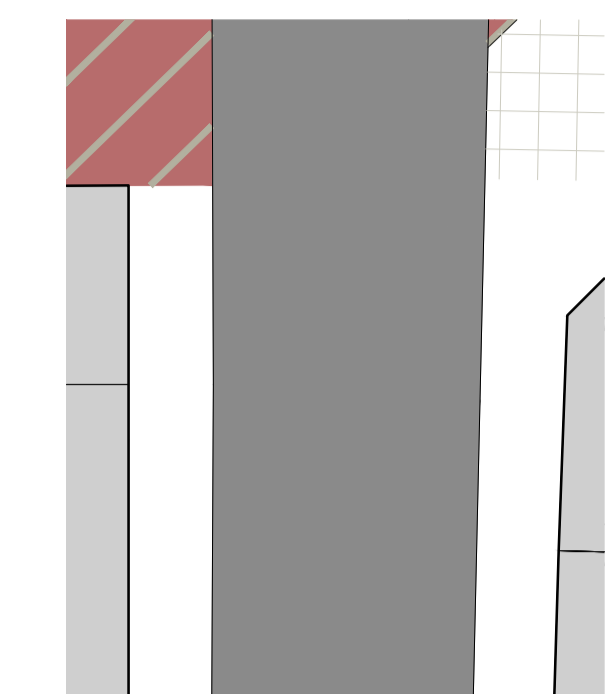


**PLANTA DE ESTADO ACTUAL**  
Pasaje Libertad 1:125

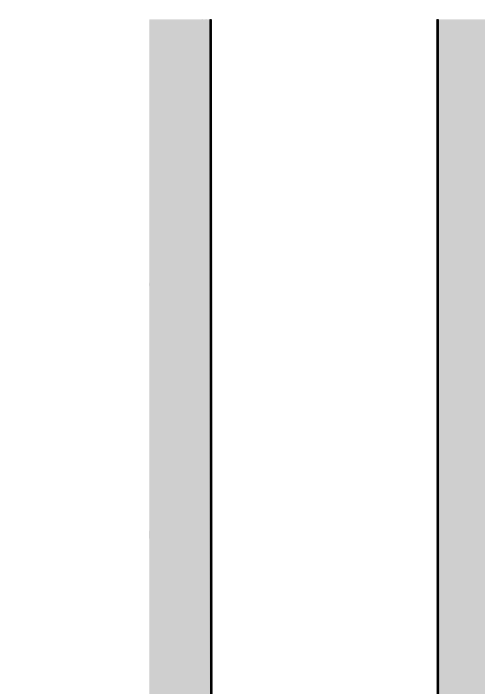


**PLANTA DE ESTADO ACTUAL**  
Calle Calderón de la Barca (Próx. a Ca. Zela) 1:125

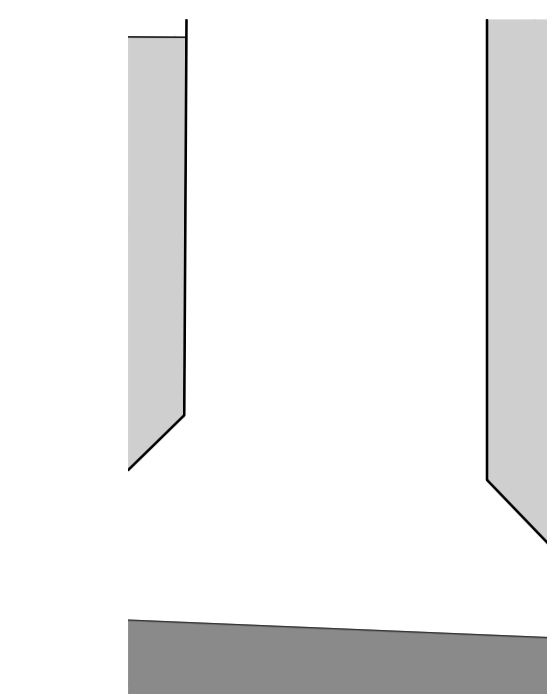


**PLANTA DE INTERVENCIÓN TEMPORAL**  
Calle San Martín 1:125

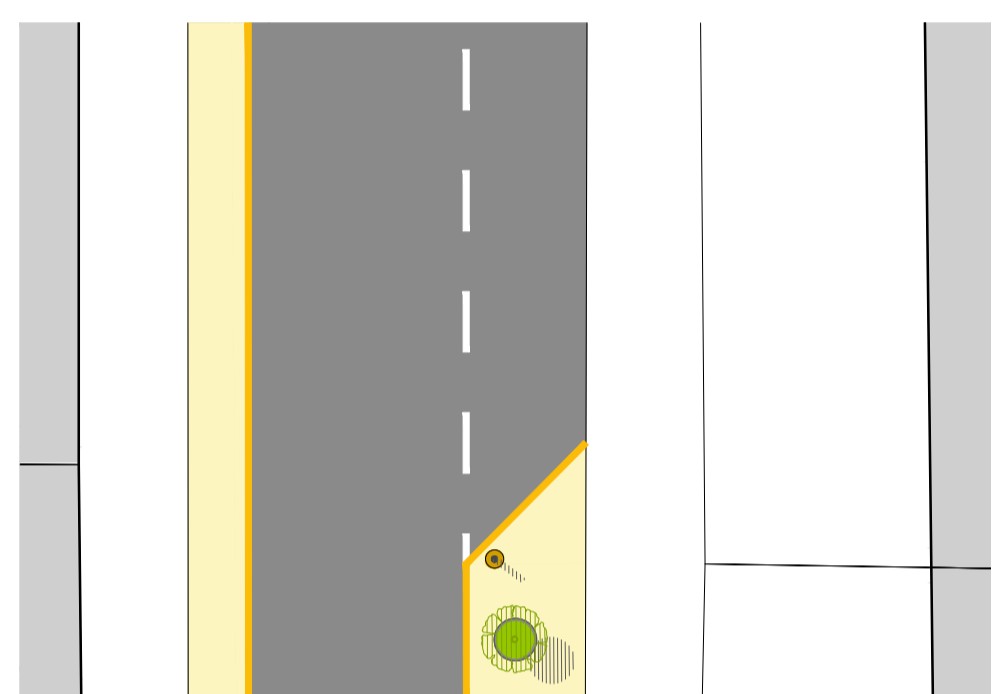


**PLANTA DE INTERVENCIÓN TEMPORAL**  
Pasaje Libertad (Próximo a Avenida Bolognesi) 1:125

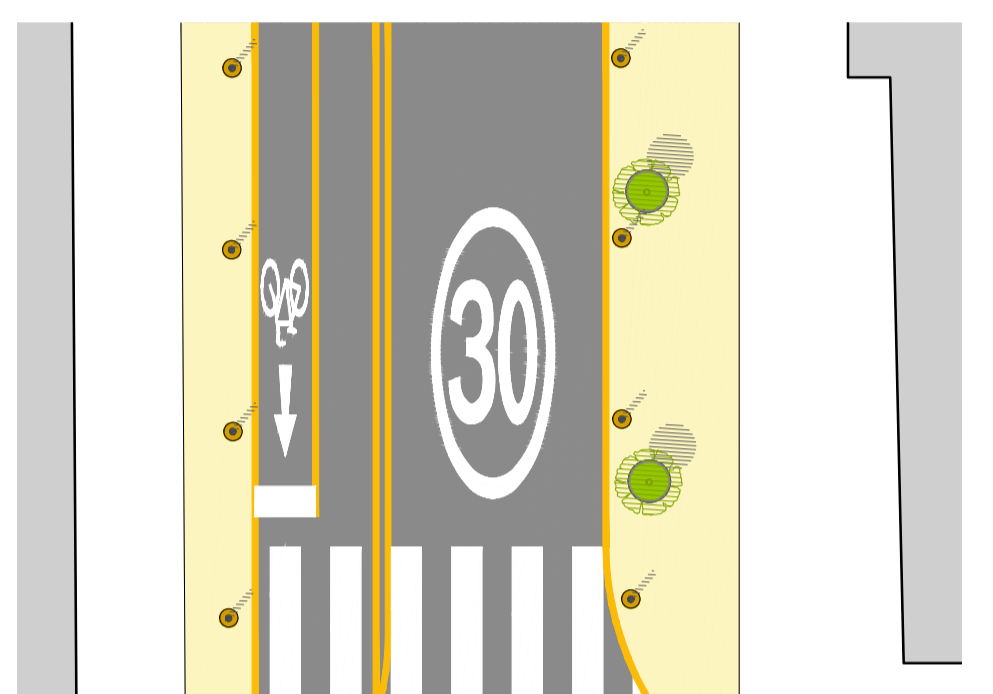


**PLANTA DE INTERVENCIÓN TEMPORAL**  
Calle Zela 1:125

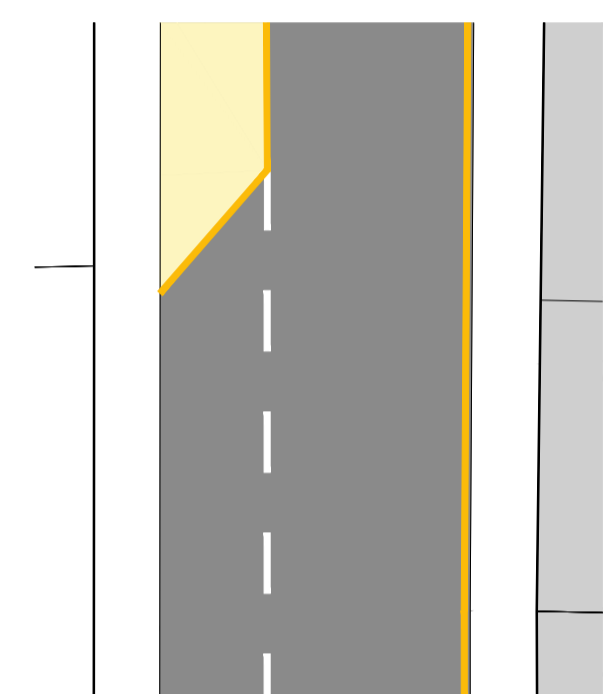


**PLANTA DE INTERVENCIÓN TEMPORAL**  
Calle Bolívar 1:125

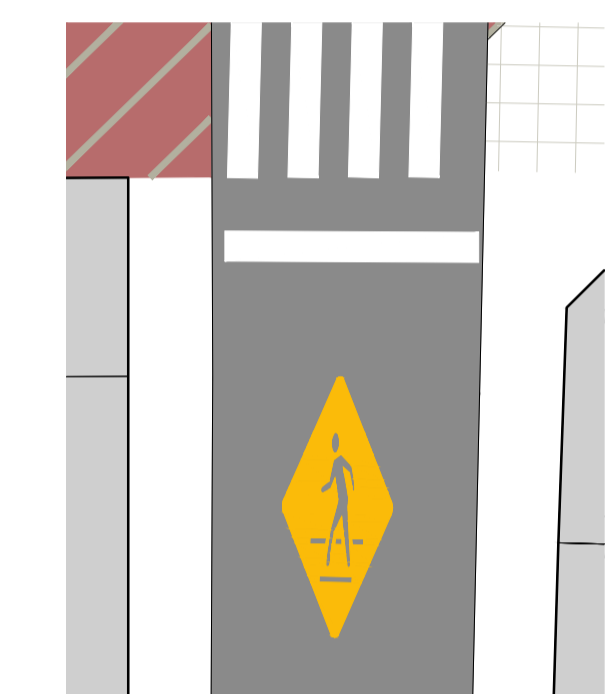


**PLANTA DE INTERVENCIÓN TEMPORAL**  
Pasaje Libertad 1:125

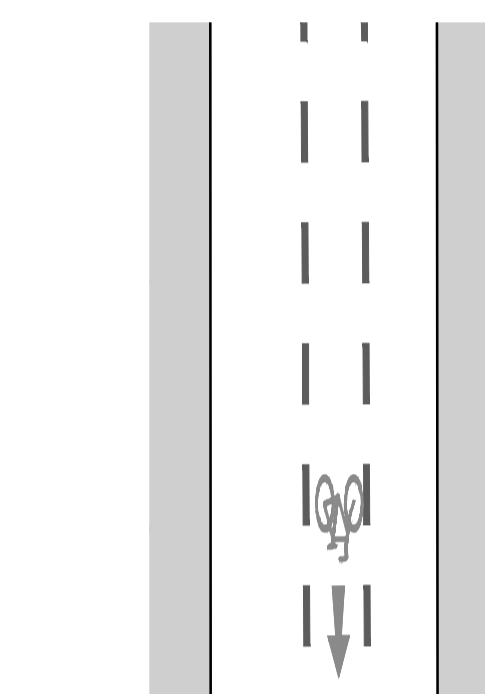


**PLANTA DE INTERVENCIÓN TEMPORAL**  
Calle Calderón de la Barca (Próx. a Ca. Zela) 1:125

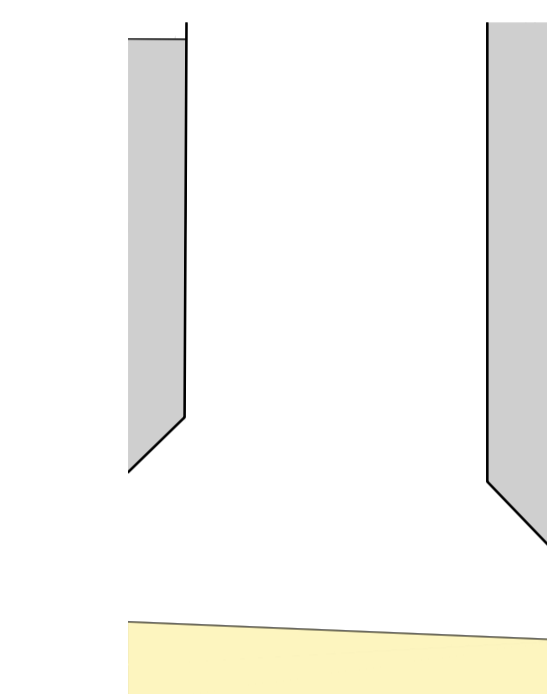


**PLANTA DE INTERVENCIÓN DEFINITIVA**  
Calle San Martín 1:125

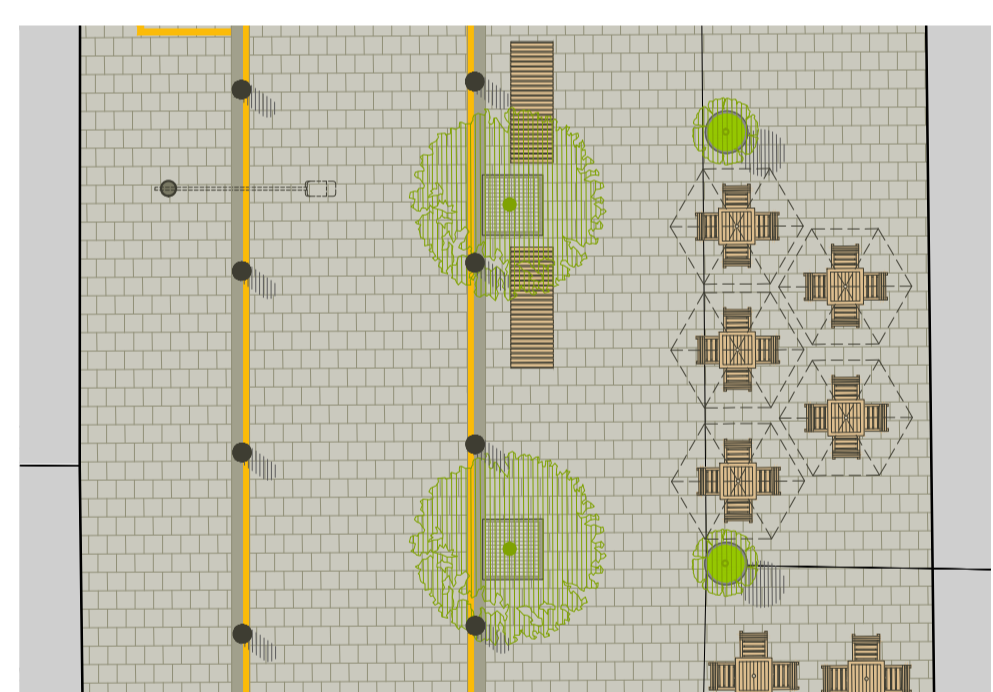


**PLANTA DE INTERVENCIÓN DEFINITIVA**  
Pasaje Libertad (Próximo a Avenida Bolognesi) 1:125

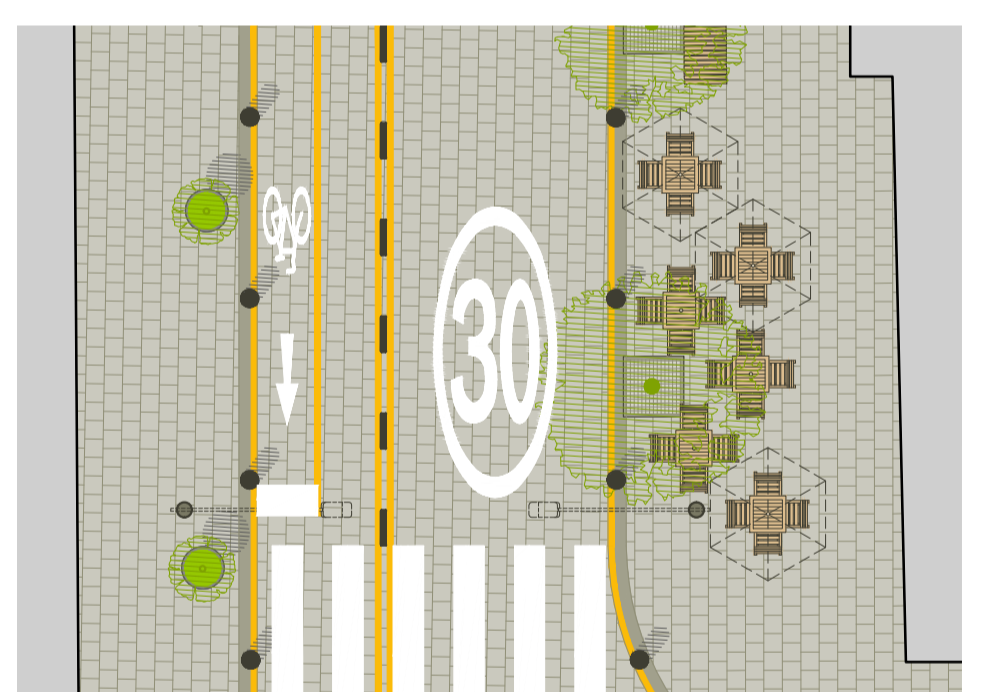


**PLANTA DE INTERVENCIÓN DEFINITIVA**  
Calle Zela 1:125

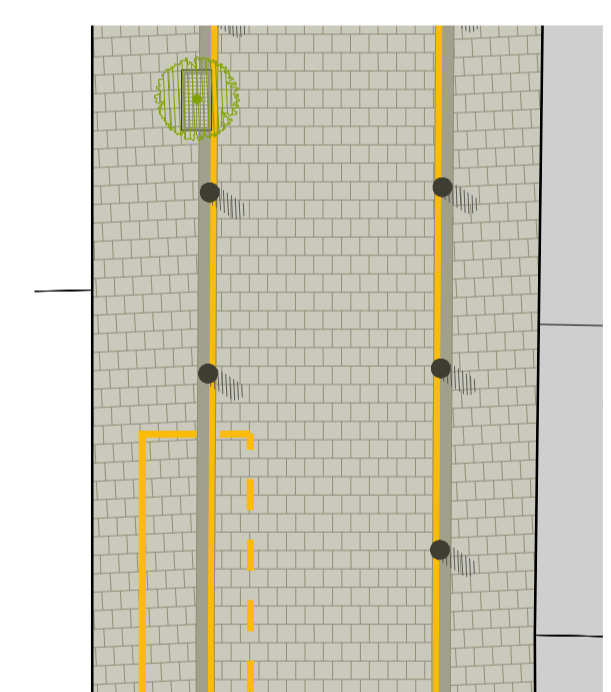

**PLANTA DE INTERVENCIÓN DEFINITIVA**  
Calle Bolívar 1:125

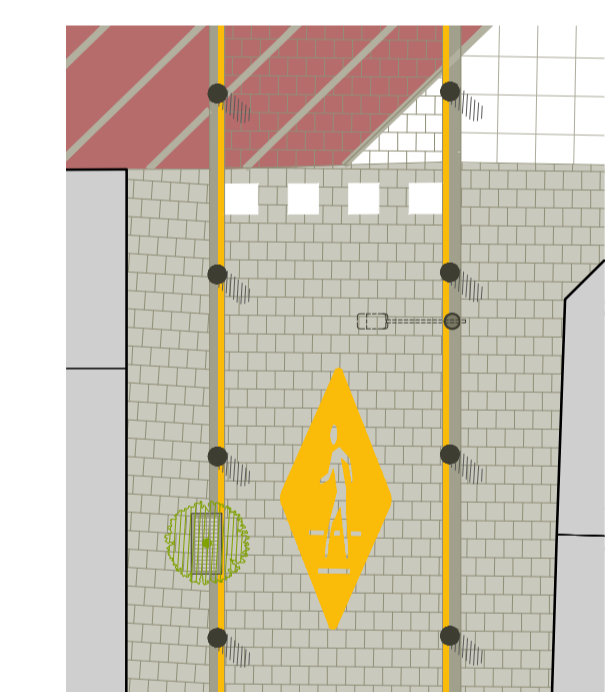


**PLANTA DE INTERVENCIÓN DEFINITIVA**  
Pasaje Libertad 1:125

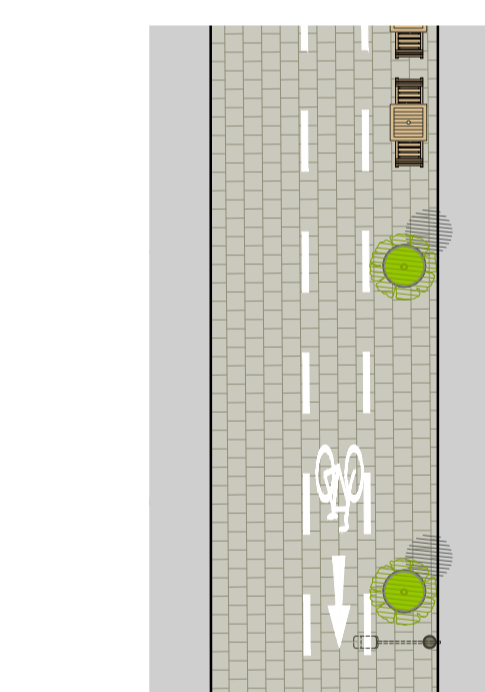


**PLANTA DE INTERVENCIÓN DEFINITIVA**  
Calle Calderón de la Barca (Próx. a Ca. Zela) 1:125




**CORTE 04 - TIPO CALLE PEATONAL EVENTUAL (CPEV1)**  
Calle San Martín 1:125

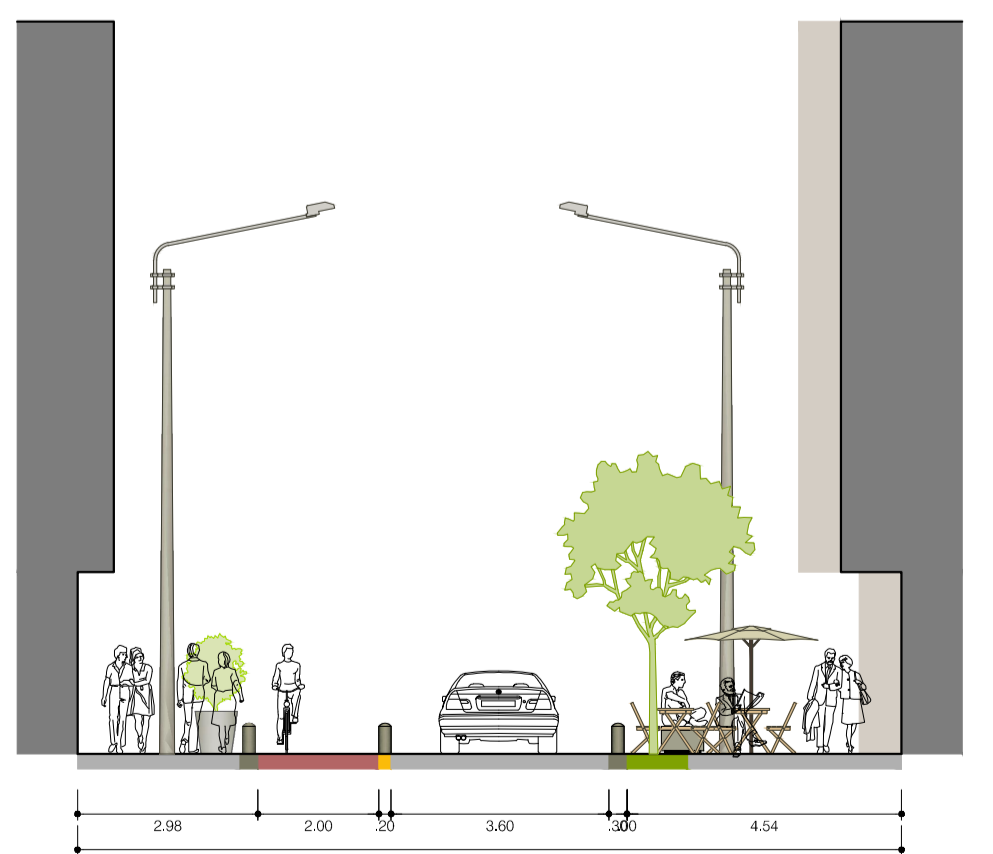


**CORTE 05 - TIPO CALLE PEATONAL EVENTUAL (CPEV3)**  
Pasaje Libertad (Próximo a Avenida Bolognesi) 1:125

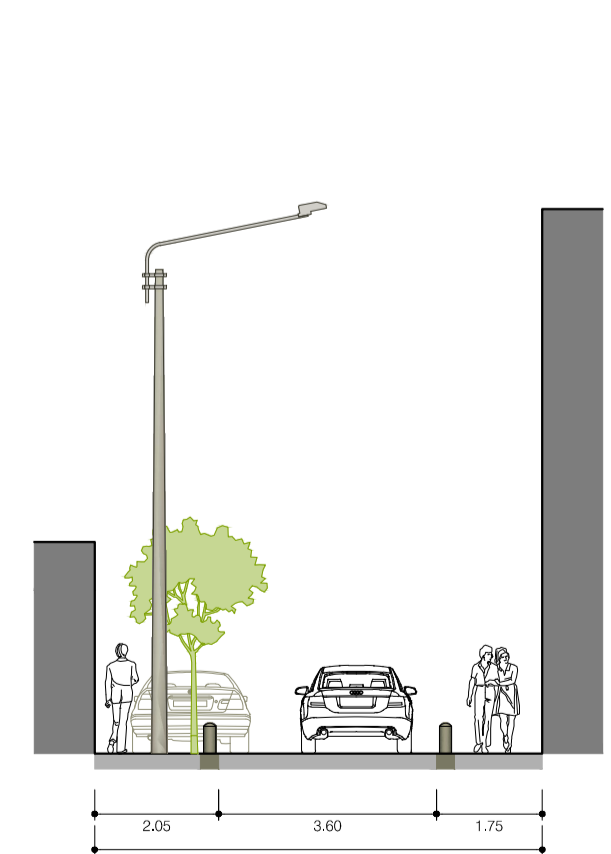

**CORTE 06 - TIPO C. P. EVENTUAL (CPEV2)**  
Calle Zela 1:125

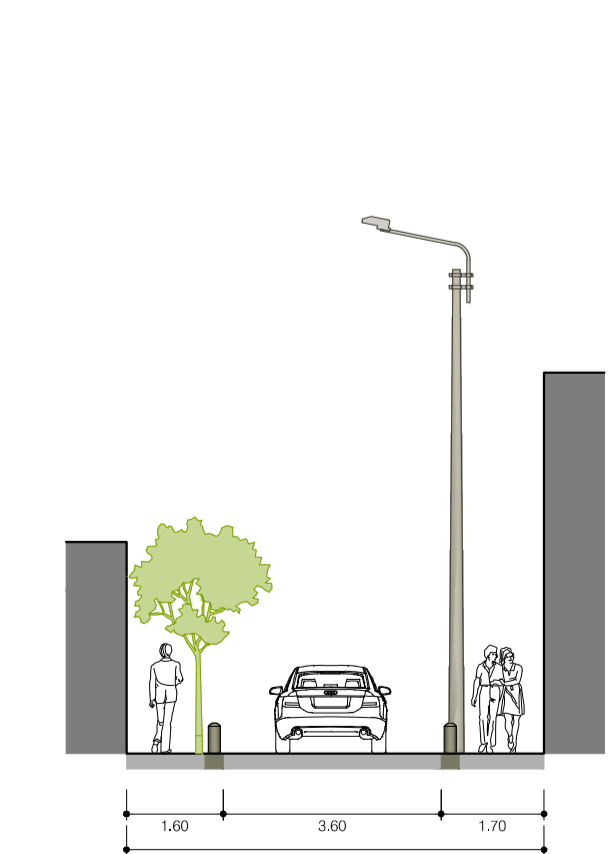


**CORTE 07 - TIPO C. P. EVENTUAL (CPEV3)**  
Calle Bolívar 1:125

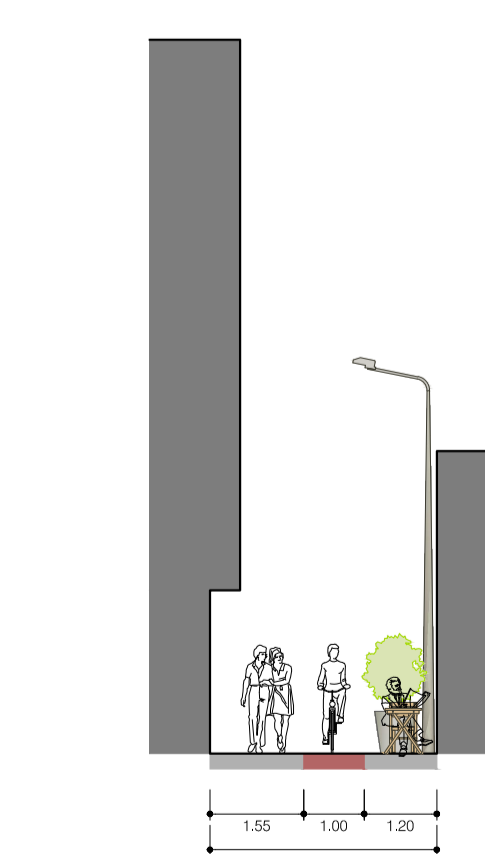

**CORTE 08 - TIPO C. P. EXCLUSIVA (CPEX3)**  
Pasaje Libertad 1:125






**CORTE 09 - TIPO C. P. EXCLUSIVA (CPEX2)**  
Calle Calderón de la Barca (Próximo a Calle Zela) 1:125

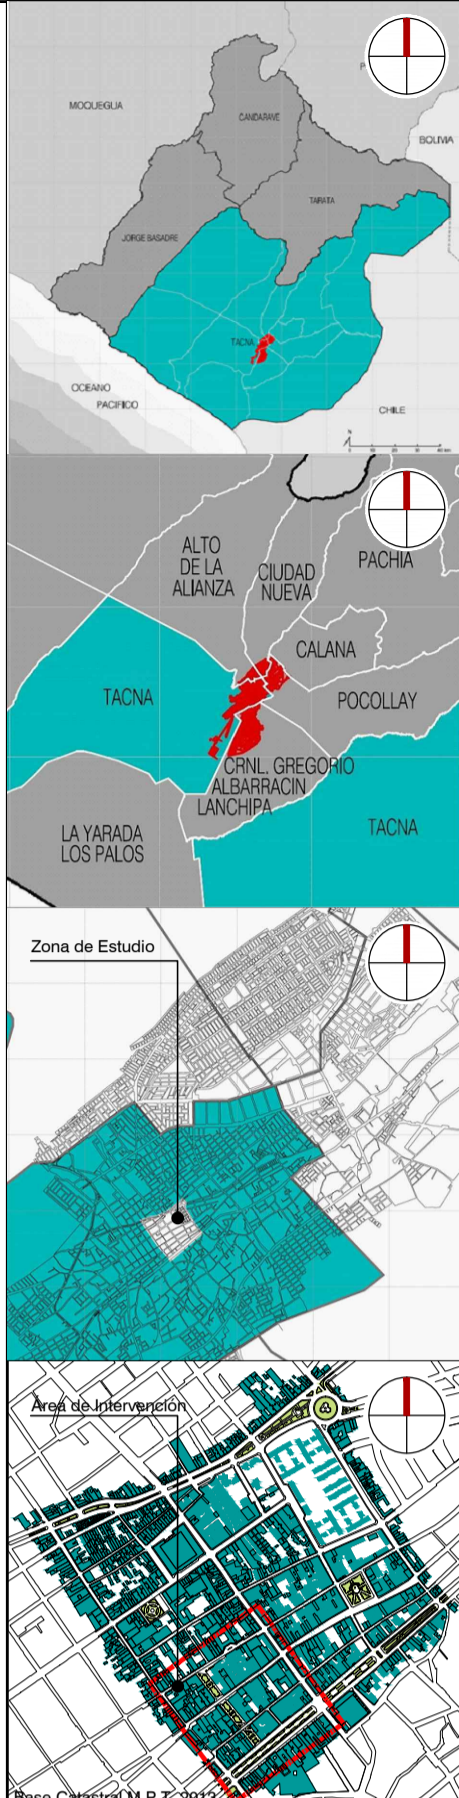


**"Renovación urbana del área centro de la ciudad de Tacna, entre las Avenidas Bolognesi y Augusto B. Leguía cuerdas 7-11, para Fortalecer la Calidad de Vida Urbana"**

Plano: Plano de Secciones Viales de Propuesta Intervención Definitiva  
 Responsable: Barch. Arq. Darío Rodolfo Sosa Romero  
 Asesor: Arq. Mag. Gabriela Heredia Álvarez  
 Fase: Propuesta Anteproyecto  
 Escala: 1:125  
 Departamento: Tacna  
 Provincia: Tacna  
 Distrito: Tacna  
 Fecha: Noviembre 2018  
 Lámina: A-06  
 Índice: CAPÍTULO IV 3.3

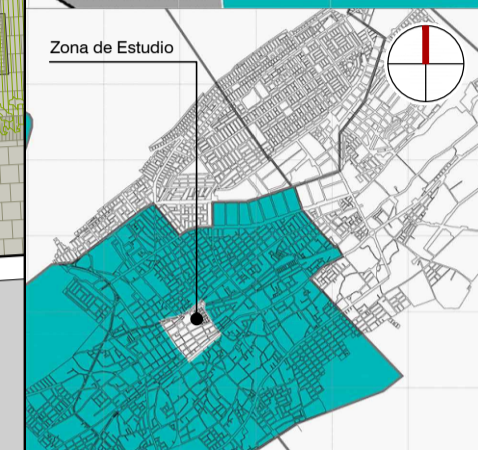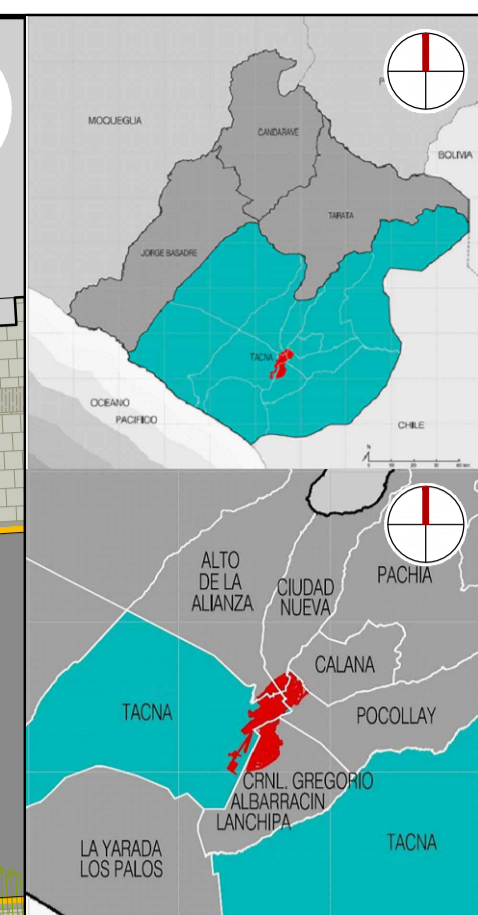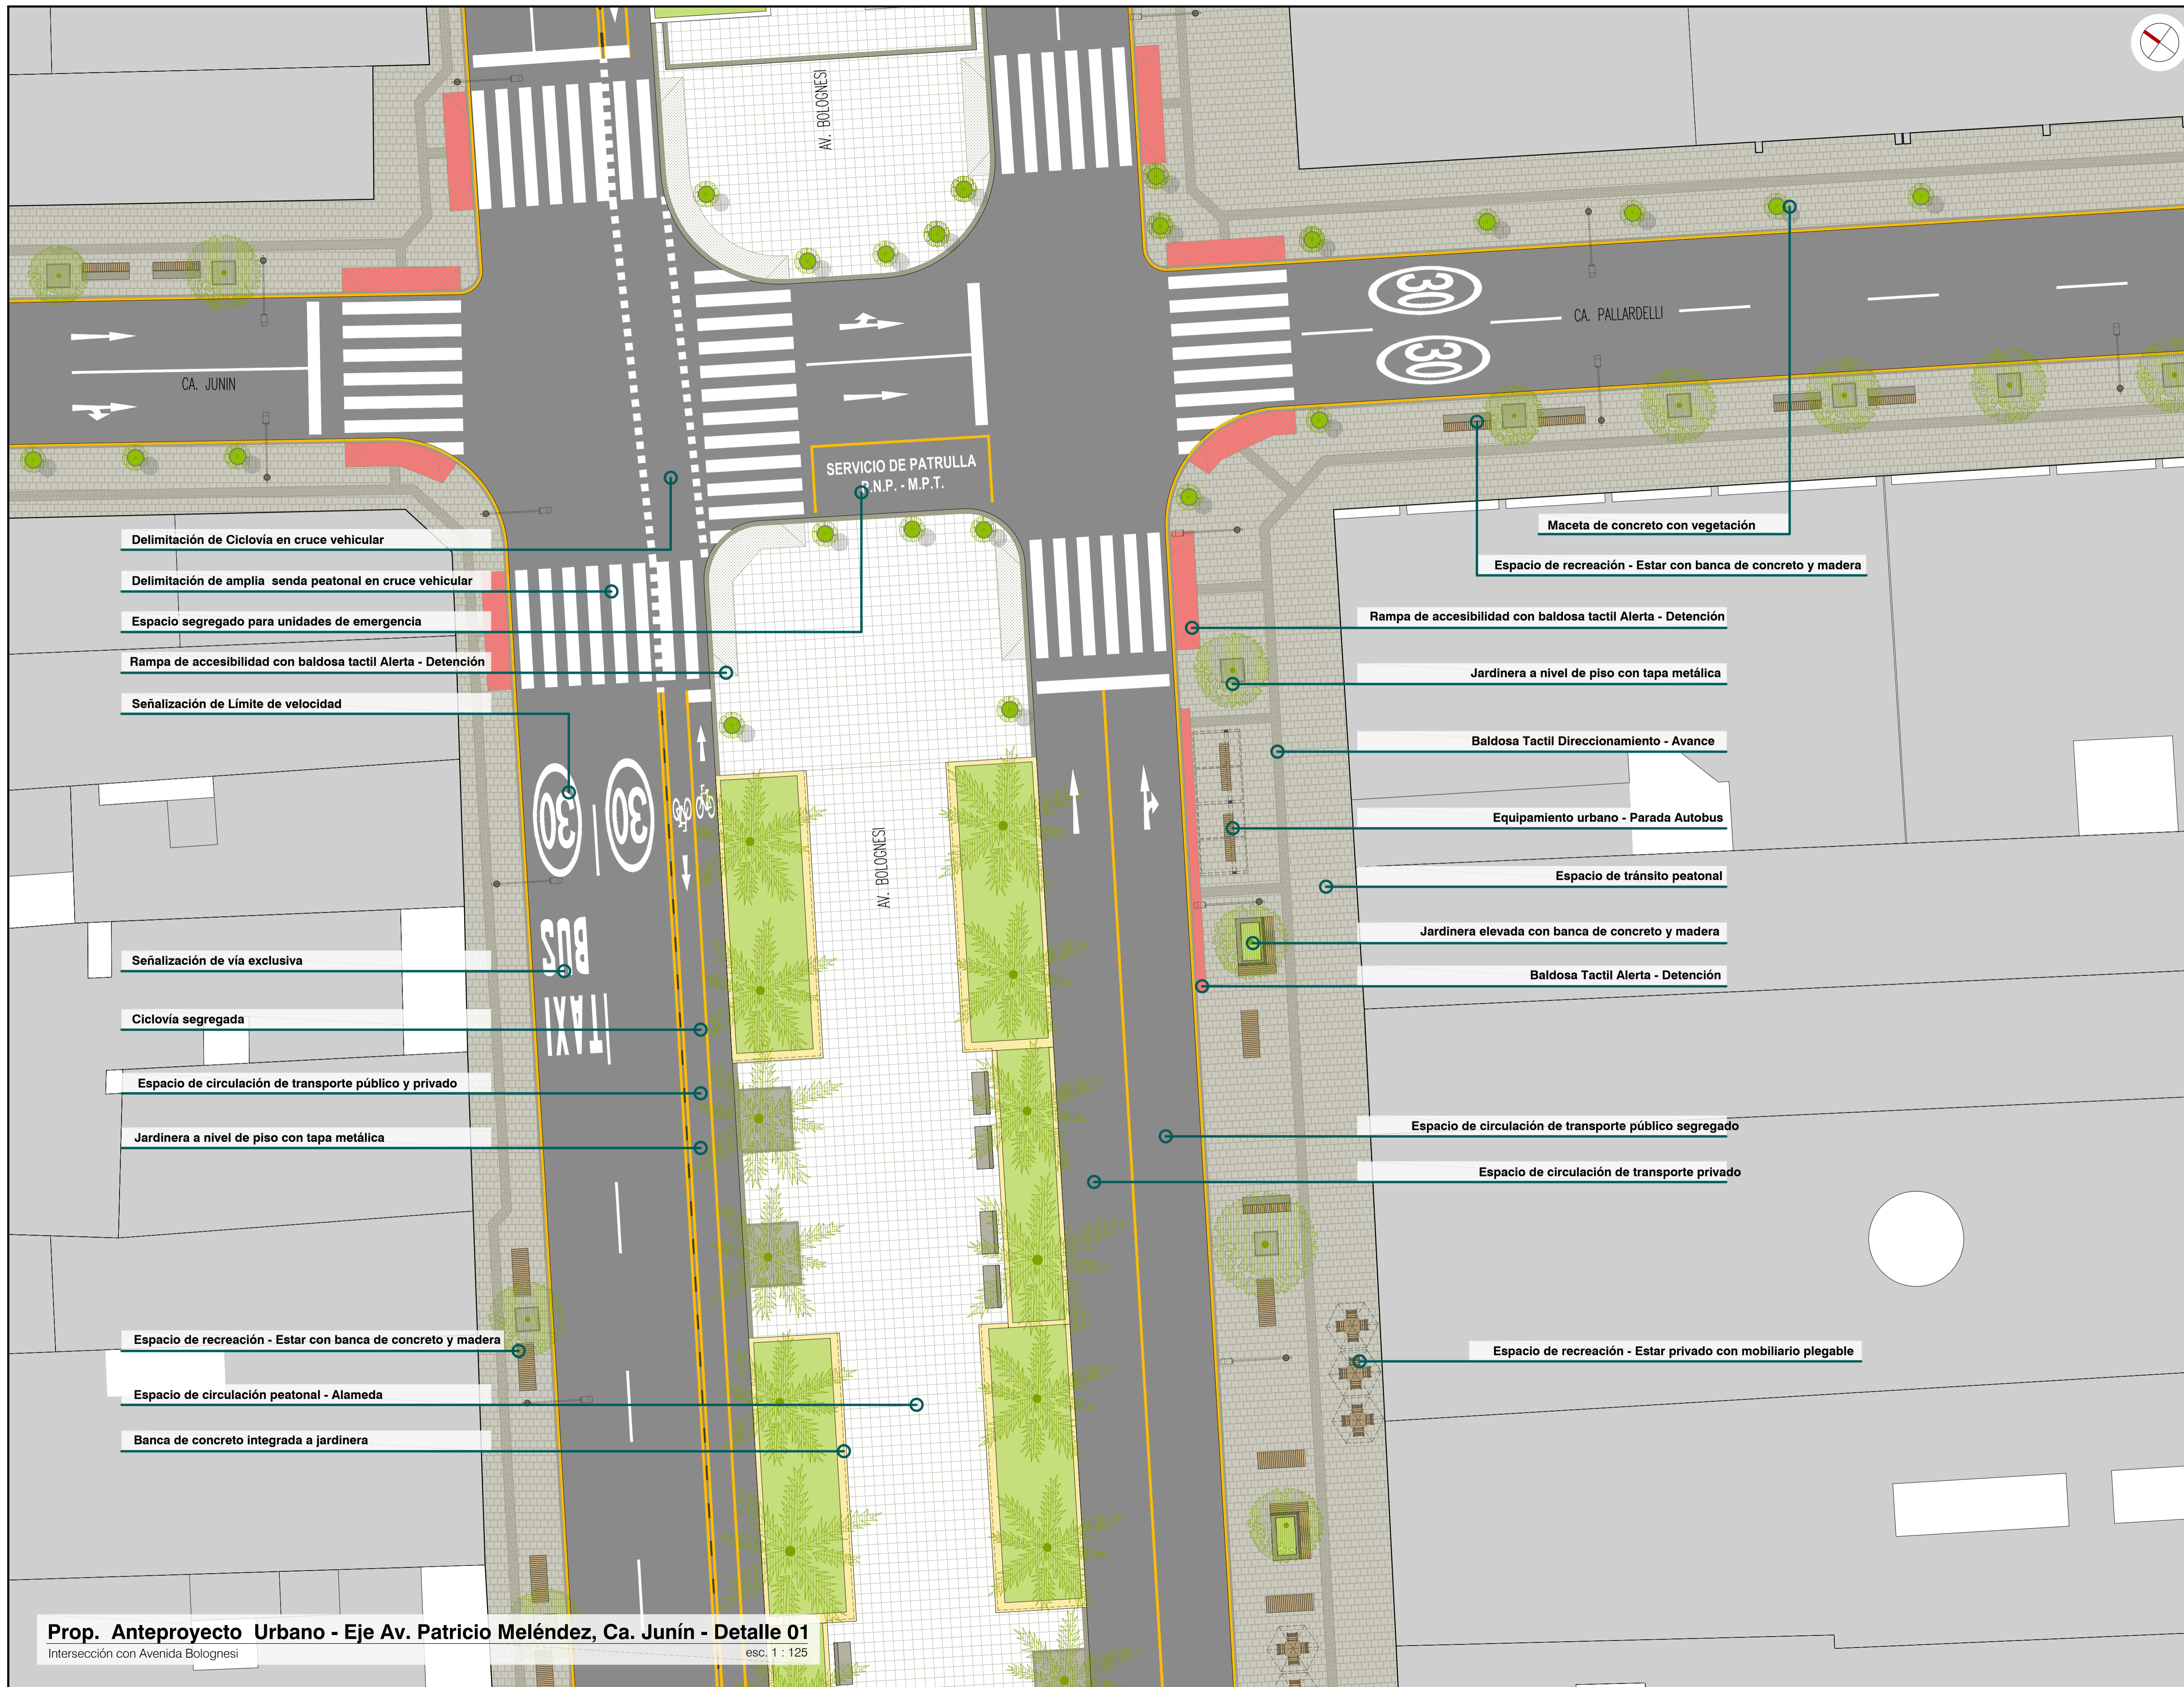

**LEYENDA**

- Áreas techadas
- Áreas verdes
- Piso de adoquín de concreto 20x20
- Piso de baldosa diseño espejete para alameda
- Piso de baldosa táctil Alerta - Detención
- Piso de baldosa táctil Direccionamiento - Avance
- Bola de concreto
- Macetero de concreto con vegetación
- Jardinera a nivel de piso con tapa metálica
- Jardinera con banca de concreto y madera
- Banca de concreto y madera
- Paradero de Autobús
- Mueble para espacio de integración P. - P.

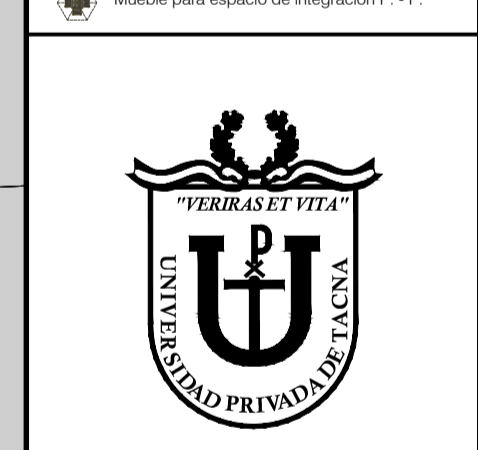

Tesis para optar al título profesional de arquitecto titulado:

**"Renovación urbana del área centro de la ciudad de Tacna, entre las Avenidas Bolognesi y Augusto B. Leguía cuerdas 7-11, para Fortalecer la Calidad de Vida Urbana"**

Piño:  
Propuesta de Anteproyecto Urbano  
Eje Av. Patricio Meléndez - Ca. Junín




Responsable:  
Barch. Arq. Darío Rodolfo Sosa Romero

Asesor:  
Arq. Mag. Gabriela Heredia Alvarez

Fase : Propuesta Anteproyecto  
Escala : 1 : 125  
Departamento : Tacna  
Provincia : Tacna  
Distrito : Tacna  
Fecha : Noviembre de 2018

Línea: **A-07** Índice: CAPÍTULO IV  
Arquitectura 3.4.

**Prop. Anteproyecto Urbano - Eje Av. Patricio Meléndez, Ca. Junín - Detalle 01**  
Intersección con Avenida Bolognesi esc. 1 : 125

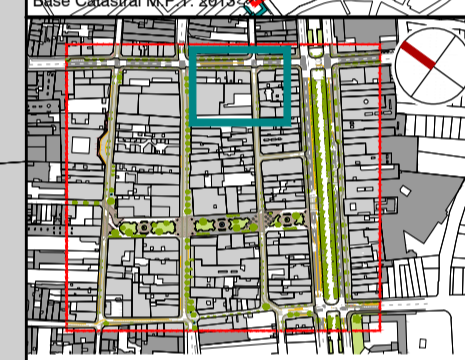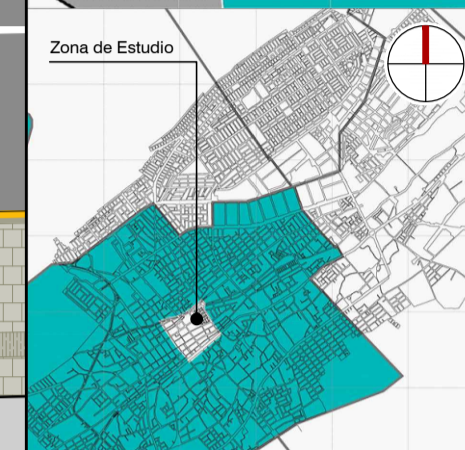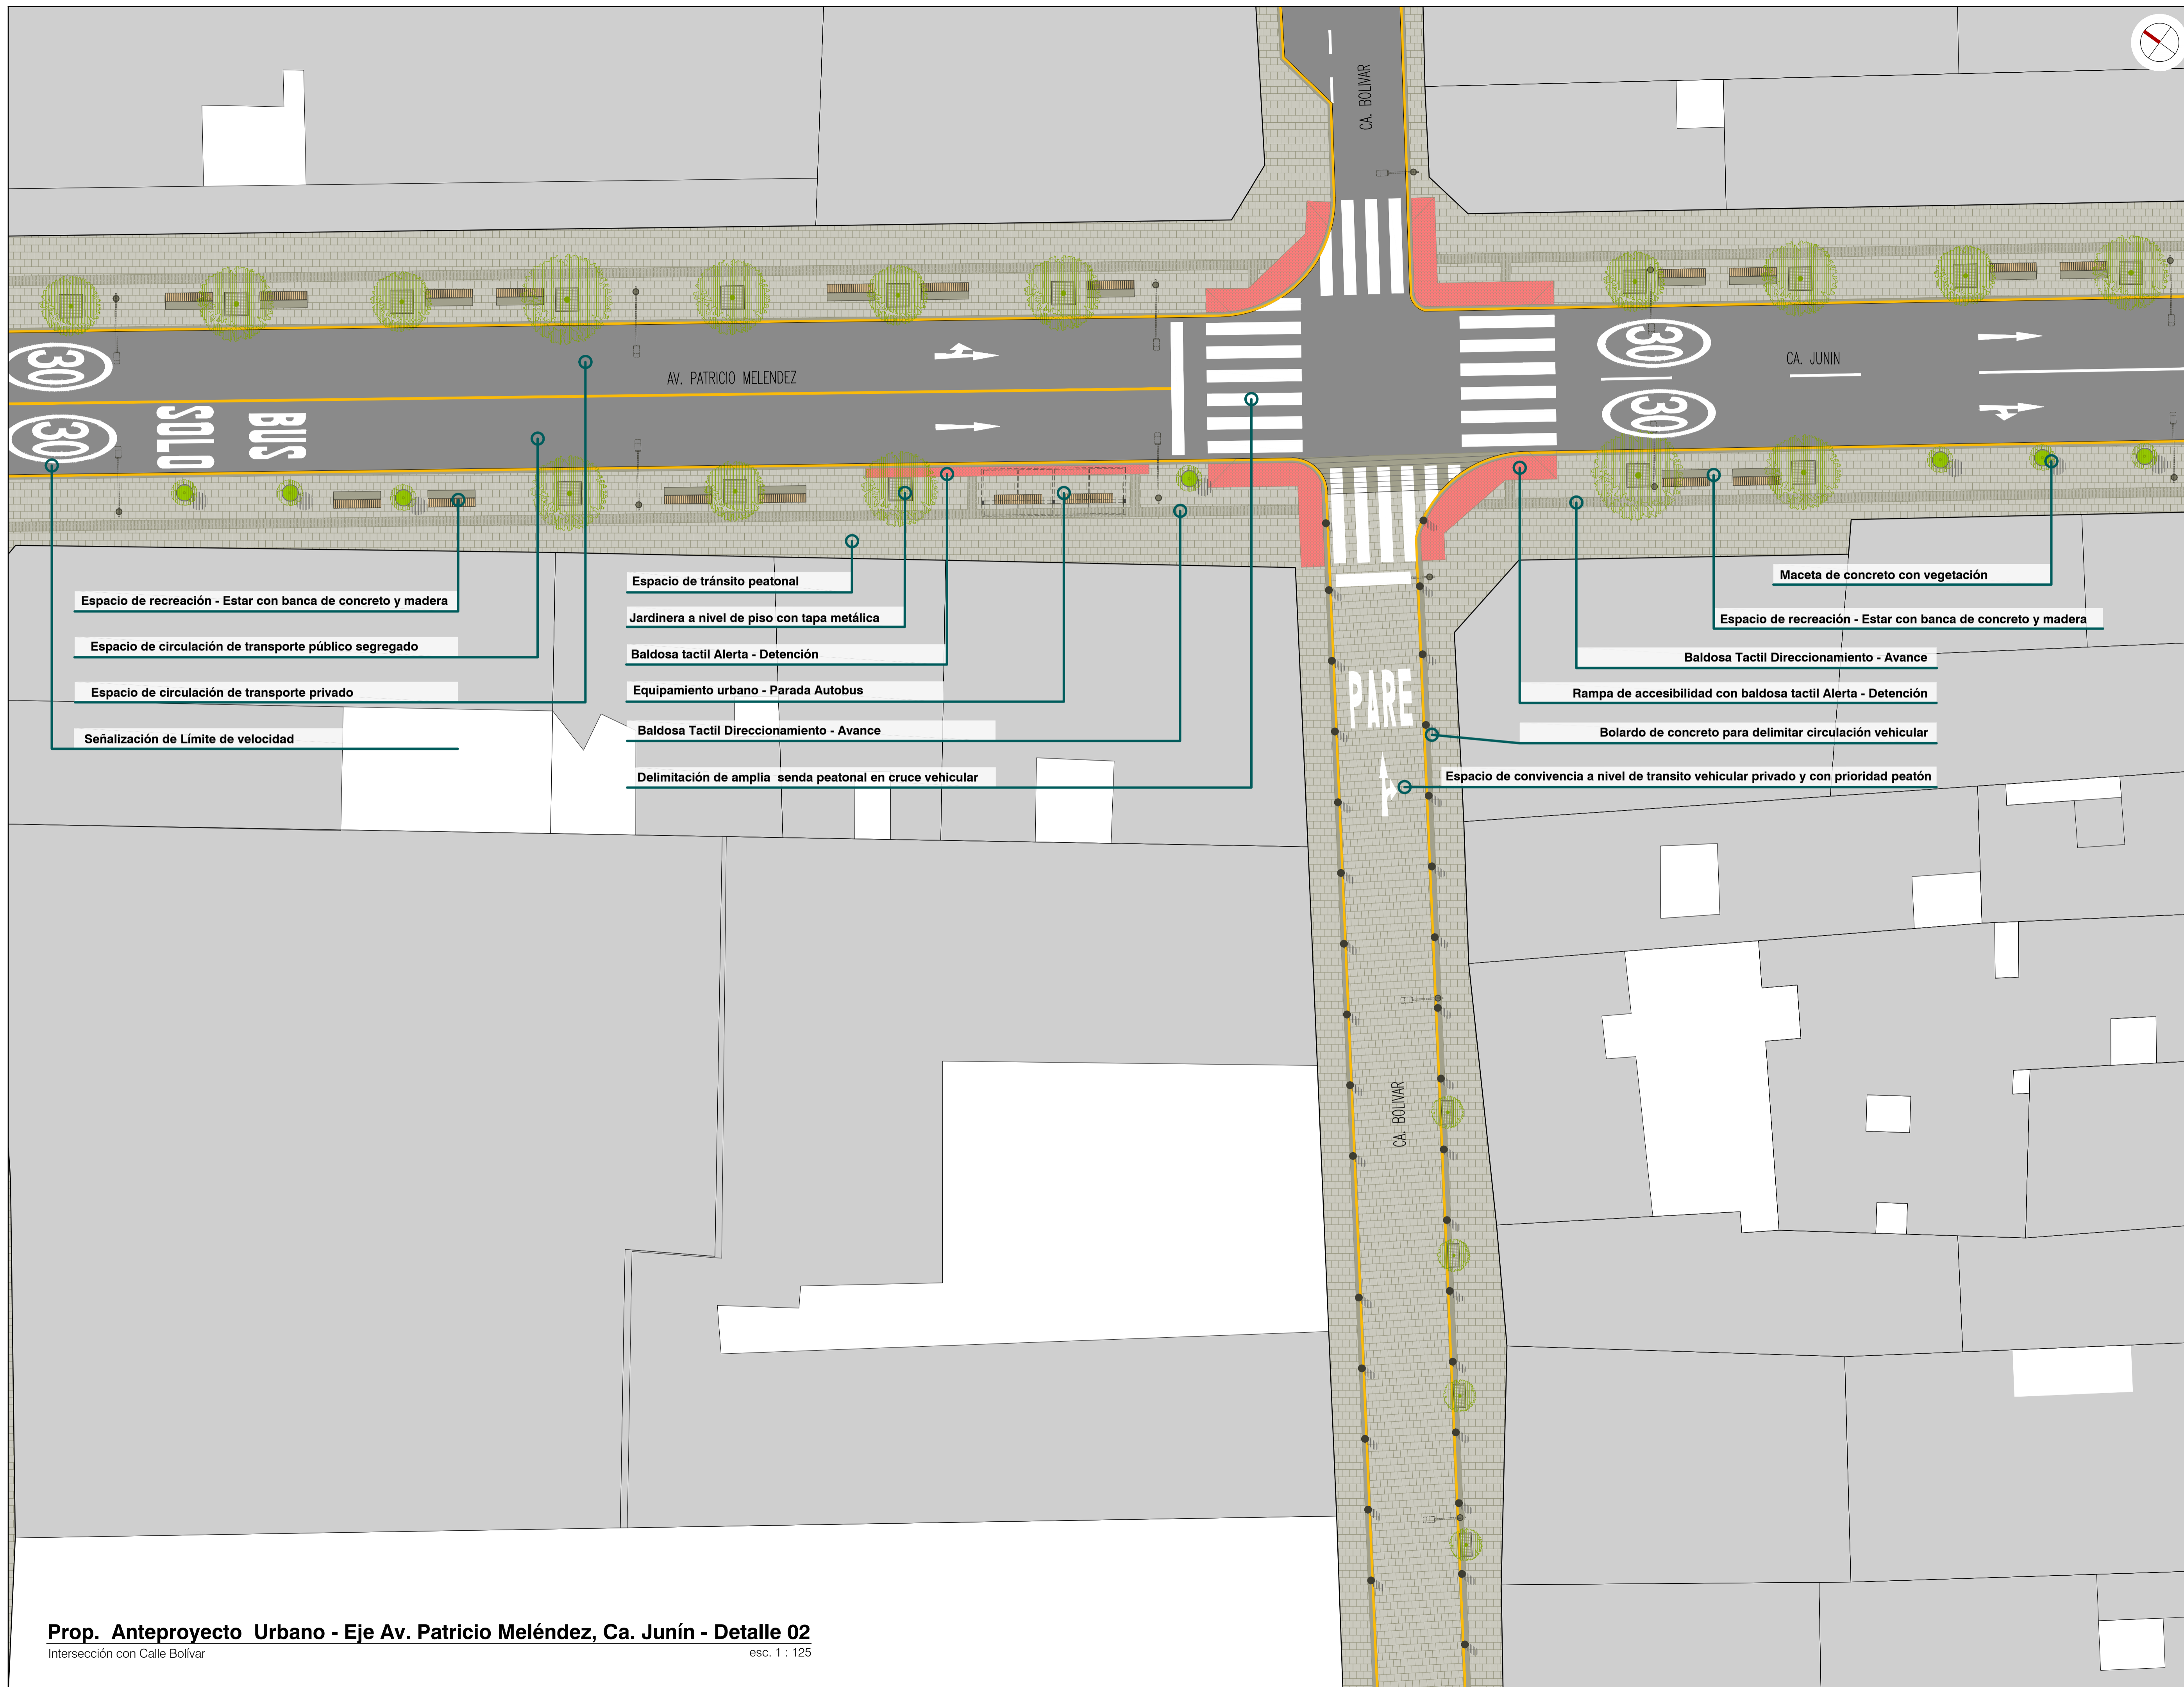

**LEYENDA**

- Áreas techadas
- Áreas verdes
- Piso de adoquin de concreto 20x20
- Piso de baldosa diseño espejo para alameda
- Piso de baldosa táctil Alerta - Detención
- Piso de baldosa táctil Dirección - Avance
- Bolardo de concreto
- Macetero de concreto con vegetación
- Jardinera a nivel de piso con tapa metálica
- Jardinera con banca de concreto y madera
- Banca de concreto y madera
- Paradero de Autobús
- Mueble para espacio de integración P - P



Tesis para optar al título profesional de arquitecto titulado:

**"Renovación urbana del área centro de la ciudad de Tacna, entre las Avenidas Bolognesi y Augusto B. Leguía cuadras 7-11, para Fortalecer la Calidad de Vida Urbana"**

Plano:  
Propuesta Anteproyecto Urbano  
Eje Av. Patricio Meléndez - Ca. Junín




Responsable:  
Barch. Arq. Darío Rodolfo Sosa Romero

Asesor:  
Arq. Mag. Gabriela Heredia Alvarez

Fase : Propuesta Anteproyecto  
Escala : 1 : 125  
Departamento : Tacna  
Provincia : Tacna  
Distrito : Tacna  
Fecha : Noviembre de 2018


Línea: **A-08**  
Arquitectura

Índice: **CAPÍTULO IV**  
3.4.

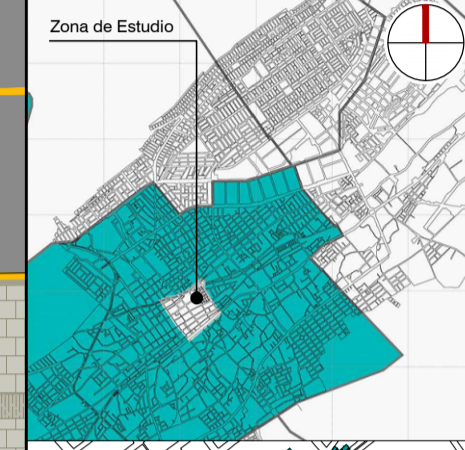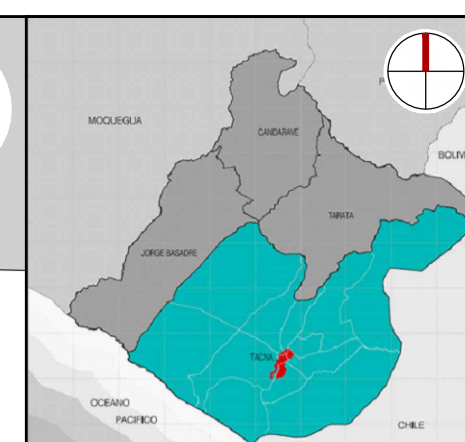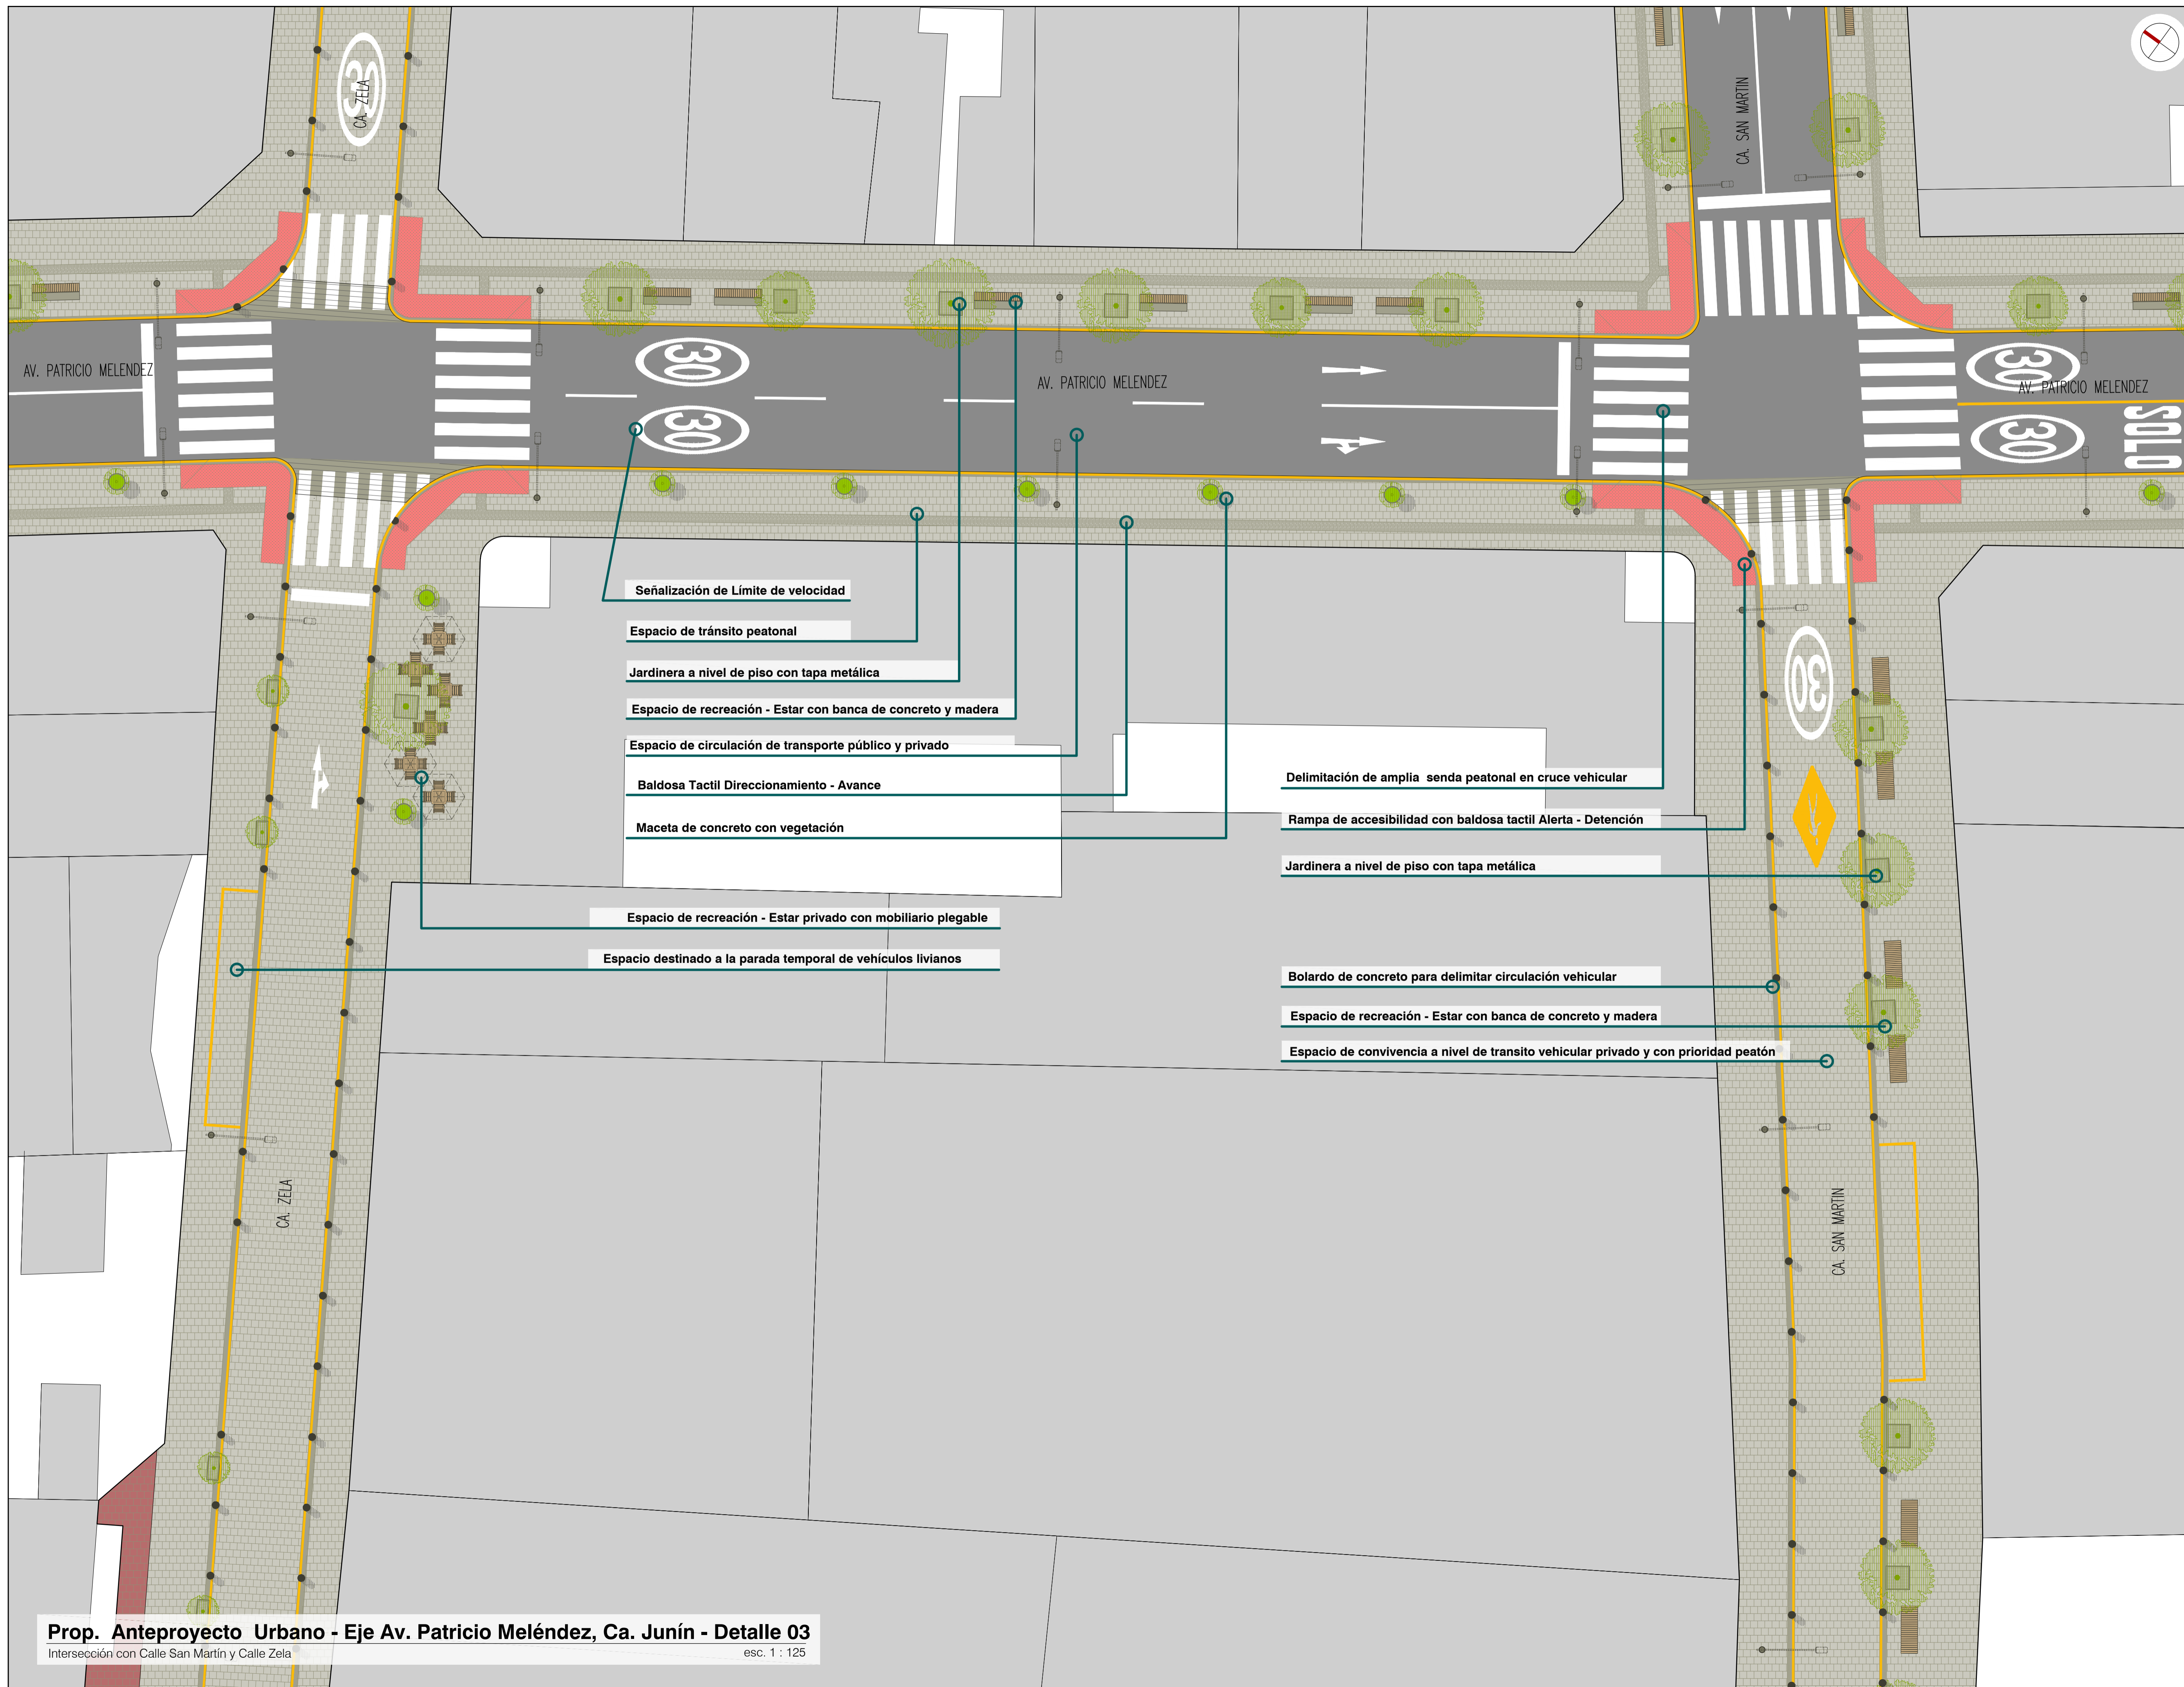

**LEYENDA**

- Áreas techadas
- Áreas verdes
- Piso de adoquín de concreto 20x20
- Piso de baldosa diseño espejo para alumbrado
- Piso de baldosa táctil - Alerta - Detención
- Piso de baldosa táctil Direccionamiento - Avance
- Bolardo de concreto
- Macetero de concreto con vegetación
- Jardinera a nivel de piso con tapa metálica
- Jardinera con banca de concreto y madera
- Banca de concreto y madera
- Paradero de Autobús
- Mueble para espacio de integración P. - P.

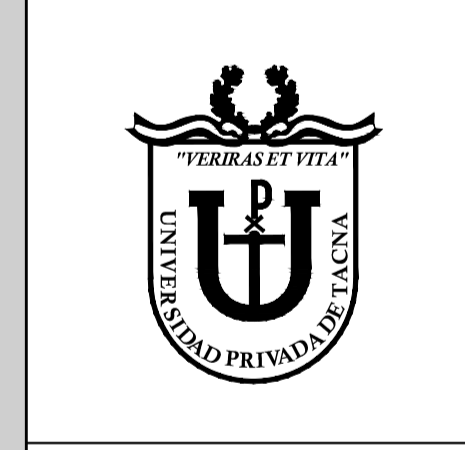

Tesis para optar al título profesional de arquitecto titulado:

**"Renovación urbana del área centro de la ciudad de Tacna, entre las Avenidas Bolognesi y Augusto B. Leguía cuadras 7-11, para Fortalecer la Calidad de Vida Urbana"**

Plano:  
Propuesta de Anteproyecto Urbano  
Eje Av. Patricio Meléndez - Ca. Junín


Responsable:  
Barch. Arq. Darío Rodolfo Sosa Romero

Asesor:  
Arq. Mag. Gabriela Heredia Alvarez

Fase : Propuesta Anteproyecto  
Escala : 1 : 125  
Departamento : Tacna  
Provincia : Tacna  
Distrito : Tacna  
Fecha : Noviembre de 2018

Línea: **A-09**      Índice:  
Arquitectura      CAPÍTULO IV  
3.4.

**Prop. Anteproyecto Urbano - Eje Av. Patricio Meléndez, Ca. Junín - Detalle 03**  
Intersección con Calle San Martín y Calle Zela      esc. 1 : 125

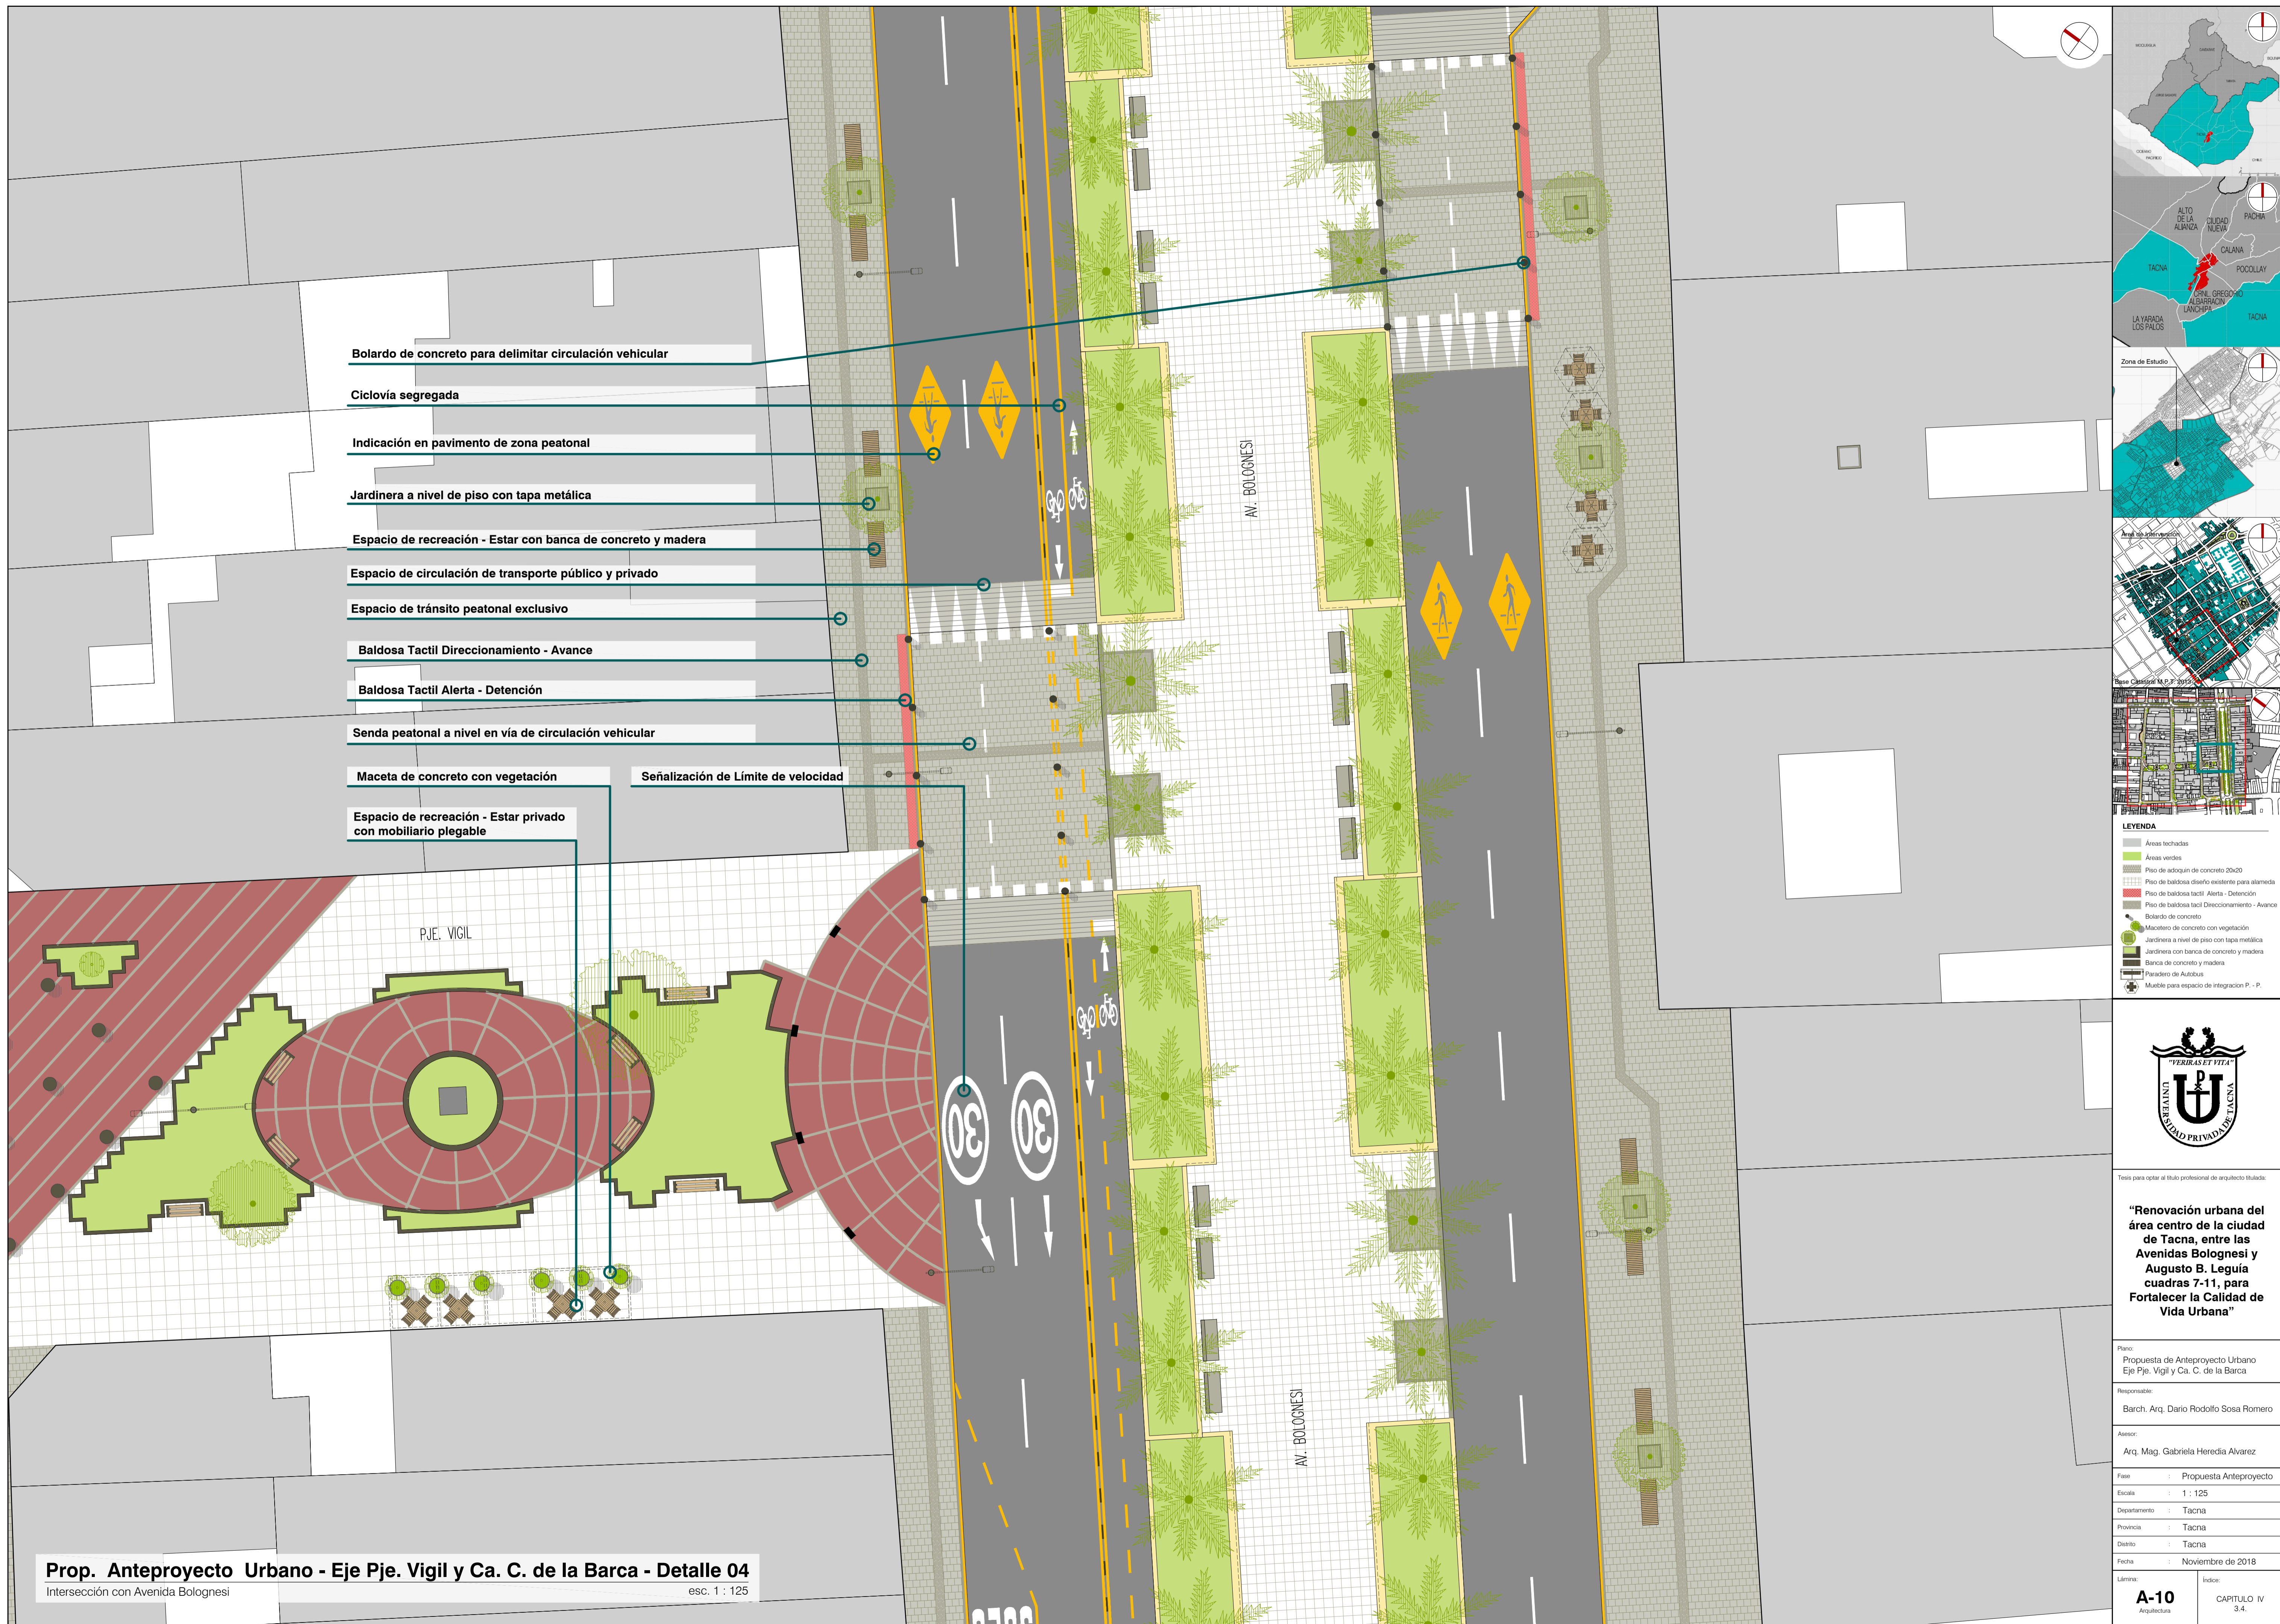

Bolardo de concreto para delimitar circulación vehicular

Ciclovia segregada

Indicación en pavimento de zona peatonal

Jardinería a nivel de piso con tapa metálica

Espacio de recreación - Estar con banca de concreto y madera

Espacio de circulación de transporte público y privado

Espacio de tránsito peatonal exclusivo

Baldosa Tactil Direccionamiento - Avance

Baldosa Tactil Alerta - Detención

Senda peatonal a nivel en vía de circulación vehicular

Maceta de concreto con vegetación

Señalización de Límite de velocidad

Espacio de recreación - Estar privado con mobiliario plegable

PJE. VIGIL



AV. BOLOGNESI

AV. BOLOGNESI

30

30

3000

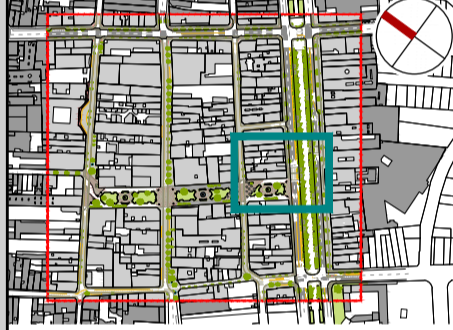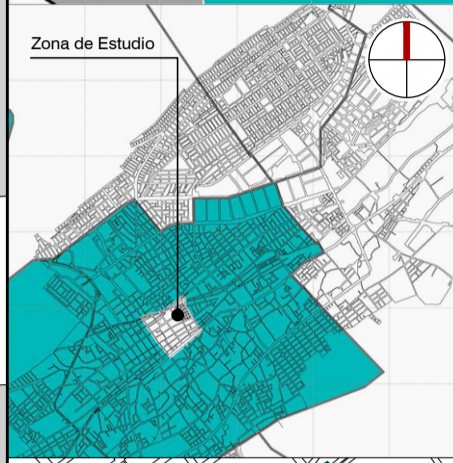

**LEYENDA**

- Áreas techadas
- Áreas verdes
- Piso de adoquín de concreto 20x20
- Piso de baldosa diseñado espeque para alameda
- Piso de baldosa tactil Alerta - Detención
- Piso de baldosa tactil Direccionamiento - Avance
- Bolardo de concreto
- Macetero de concreto con vegetación
- Jardinería a nivel de piso con tapa metálica
- Jardinería con banca de concreto y madera
- Banca de concreto y madera
- Paradero de Autobús
- Mueble para espacio de integración P. - P.



Tesis para optar al título profesional de arquitecto titulado:

**"Renovación urbana del área centro de la ciudad de Tacna, entre las Avenidas Bolognesi y Augusto B. Leguía cuerdas 7-11, para Fortalecer la Calidad de Vida Urbana"**

Plano:  
Propuesta de Anteproyecto Urbano  
Eje Pje. Vigil y Ca. C. de la Barca

Responsable:  
Barch. Arq. Darío Rodolfo Sosa Romero

Asesor:  
Arq. Mag. Gabriela Heredia Alvarez

Fase : Propuesta Anteproyecto  
Escala : 1 : 125





Departamento : Tacna  
Provincia : Tacna

Distrito : Tacna

Fecha : Noviembre de 2018

Límina: **A-10** Índice: CAPÍTULO IV  
Arquitectura 3.4.

**Prop. Anteproyecto Urbano - Eje Pje. Vigil y Ca. C. de la Barca - Detalle 04**  
Intersección con Avenida Bolognesi esc. 1 : 125

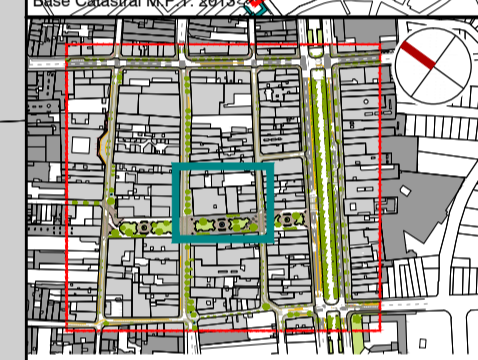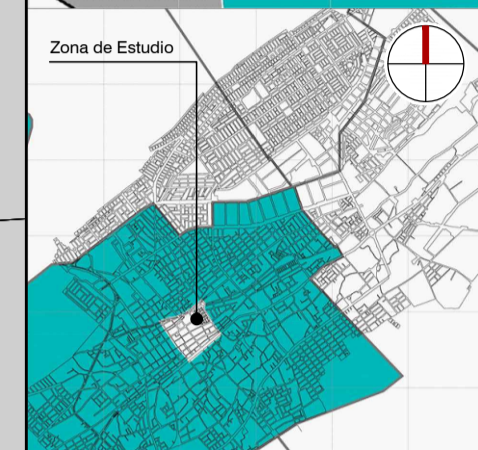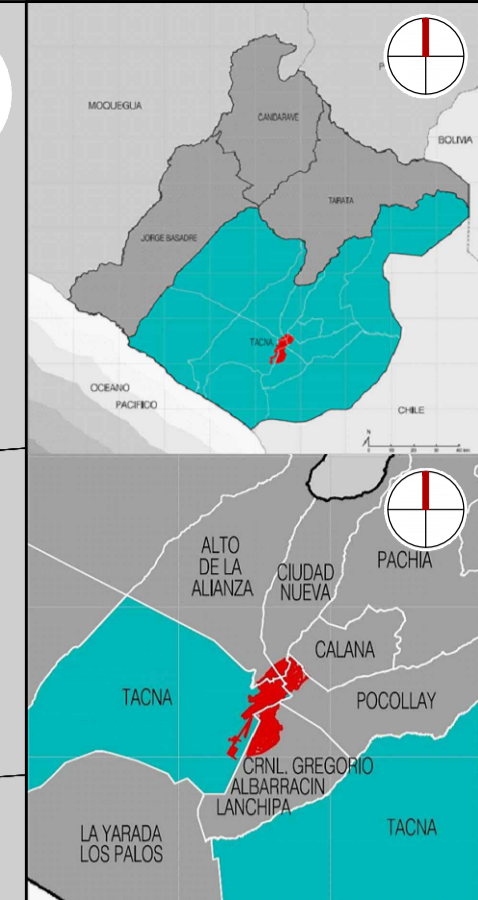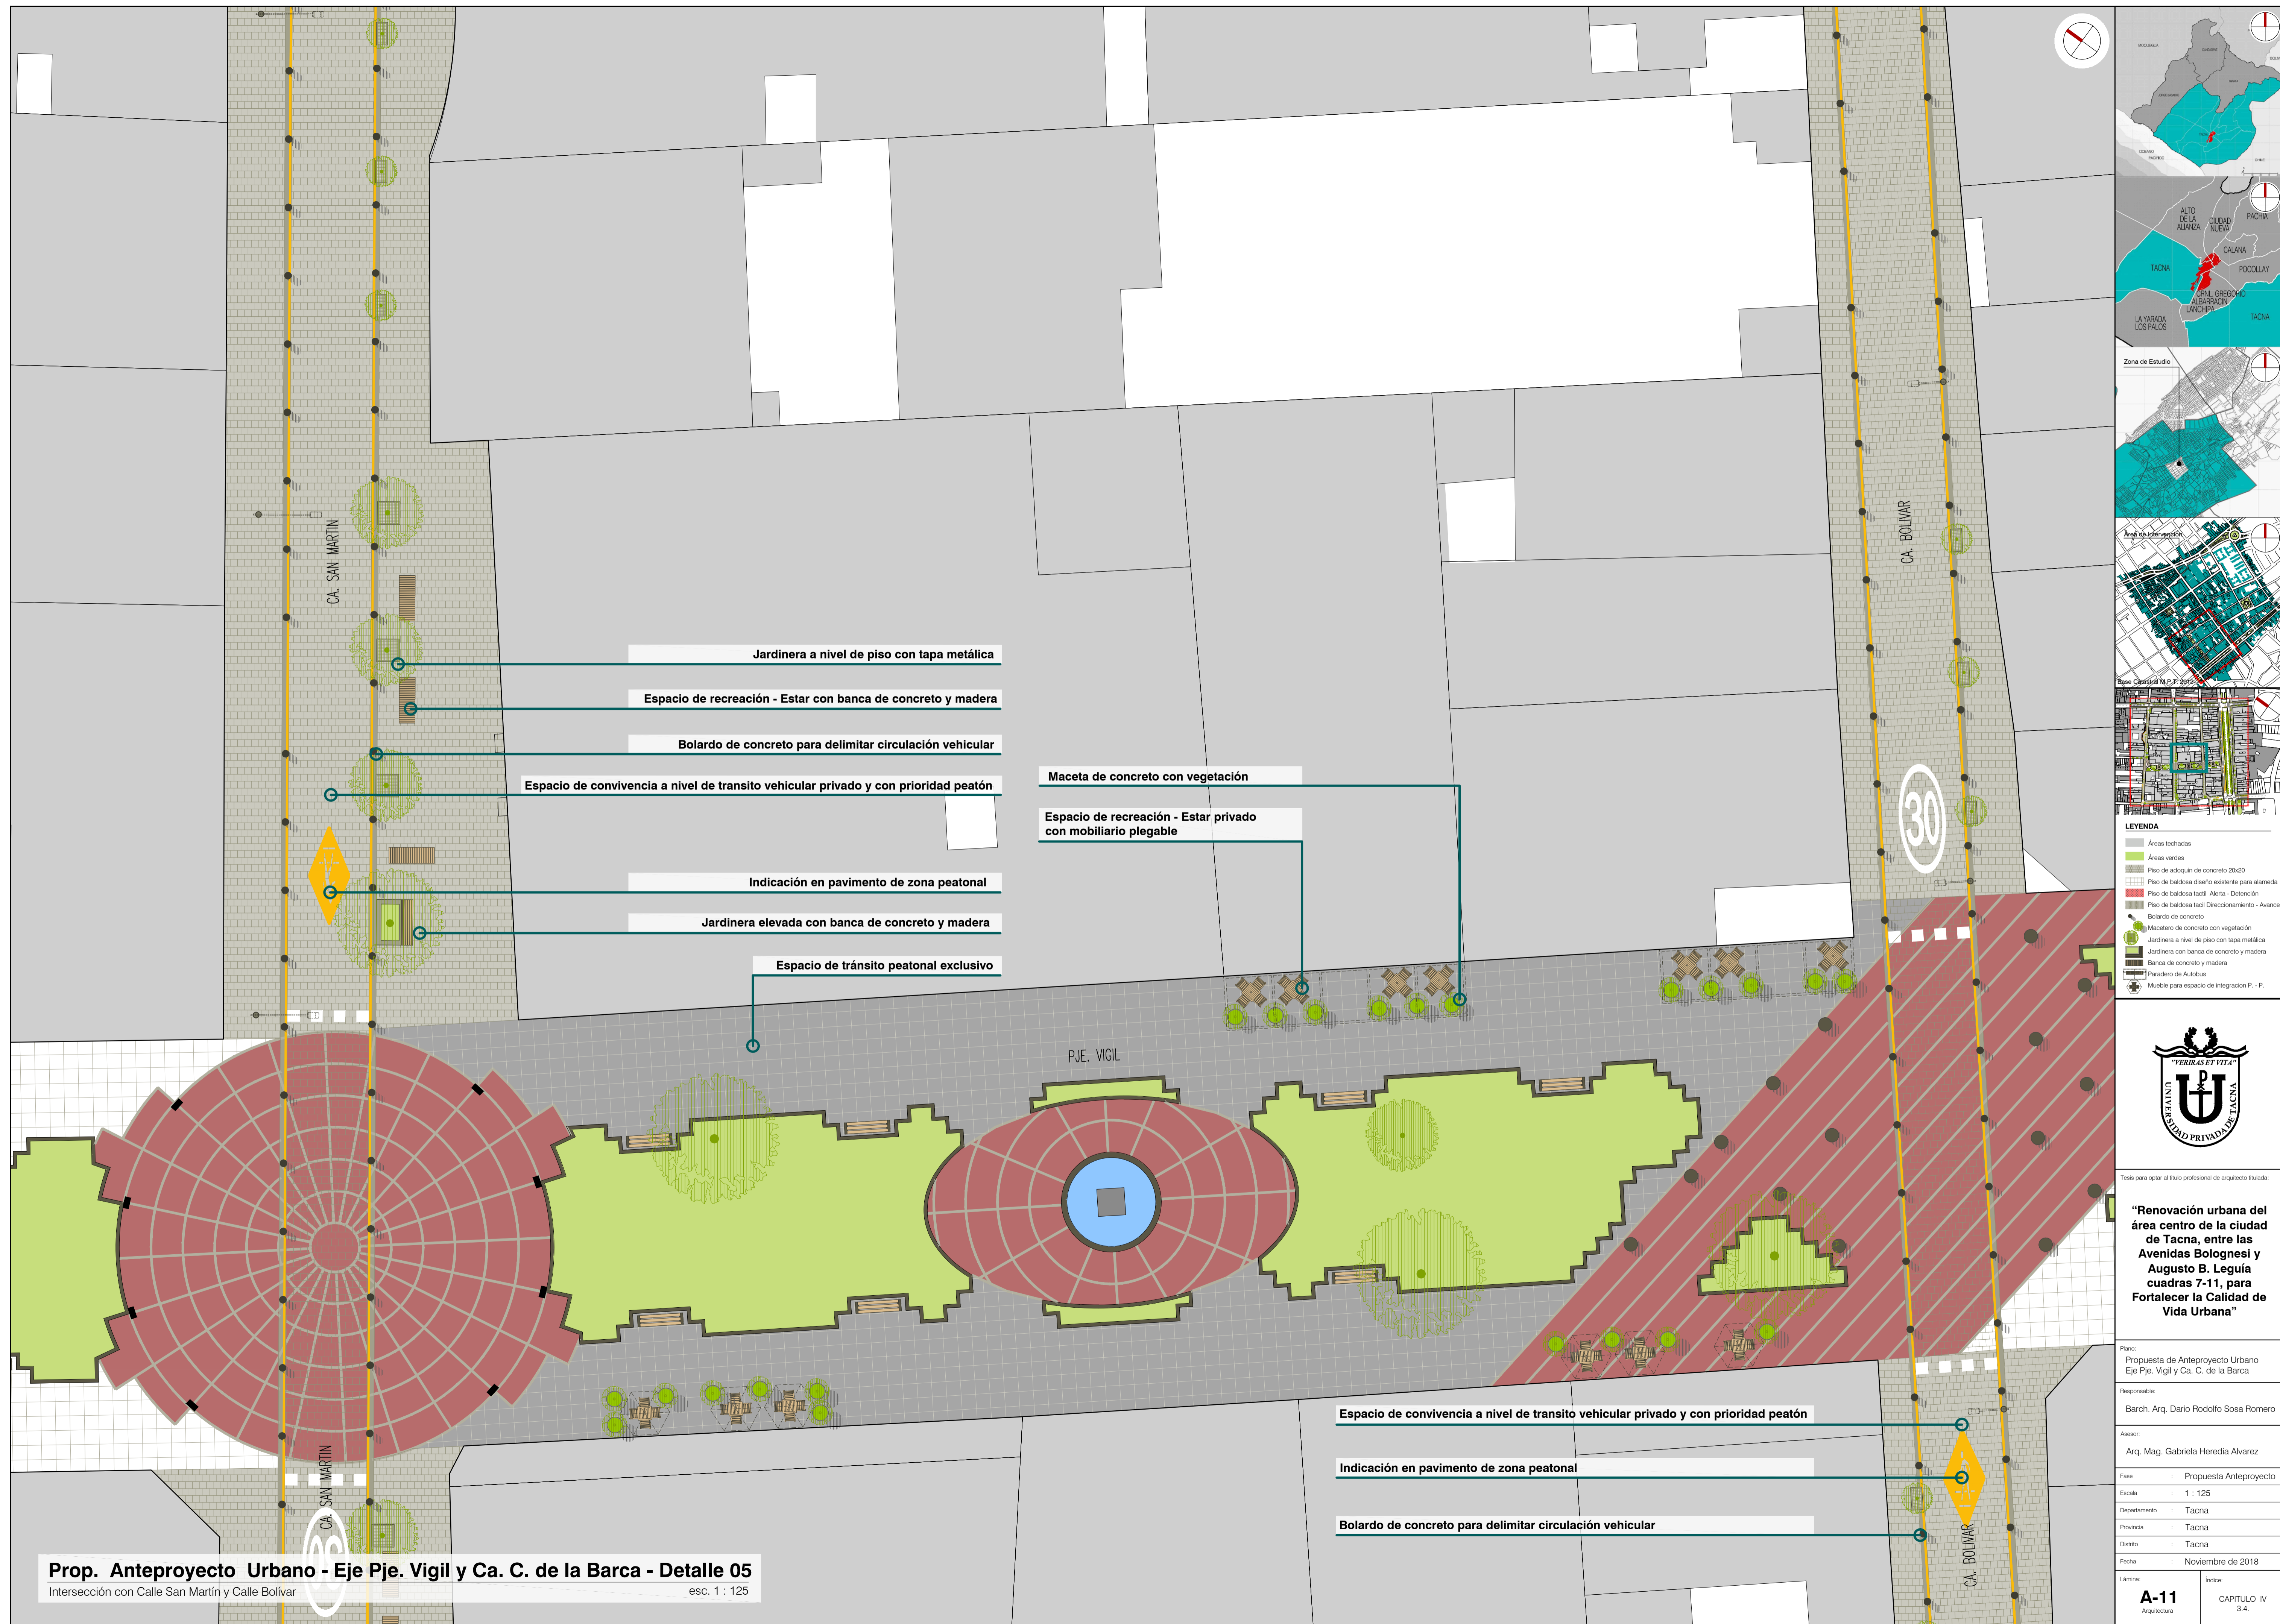

**LEYENDA**

- Áreas techadas
- Áreas verdes
- Piso de adoquín de concreto 20x20
- Piso de baldosa diseñado específicamente para alameda
- Piso de baldosa fácil Atención - Detección
- Piso de baldosa fácil Direccionamiento - Avance
- Bolardo de concreto
- Macetero de concreto con vegetación
- Jardinería a nivel de piso con tapa metálica
- Jardinería con banca de concreto y madera
- Banca de concreto y madera
- Paradero de Autobús
- Mueble para espacio de integración P. - P.



Tesis para optar al título profesional de arquitecto titulado:

**"Renovación urbana del área centro de la ciudad de Tacna, entre las Avenidas Bolognesi y Augusto B. Leguía cuerdas 7-11, para Fortalecer la Calidad de Vida Urbana"**

Plano:  
Propuesta de Anteproyecto Urbano  
Eje Pje. Vigil y Ca. C. de la Barca

Responsable:  
Barch. Arq. Darío Rodolfo Sosa Romero

Asesor:  
Arq. Mag. Gabriela Heredia Alvarez

Fase: Propuesta Anteproyecto

Escala: 1 : 125

Departamento: Tacna

Provincia: Tacna


Distrito: Tacna

Fecha: Noviembre de 2018

Límina: A-11  
Arquitectura

Índice: CAPÍTULO IV  
3.4.

**Prop. Anteproyecto Urbano - Eje Pje. Vigil y Ca. C. de la Barca - Detalle 05**  
Intersección con Calle San Martín y Calle Bolívar  
esc. 1 : 125

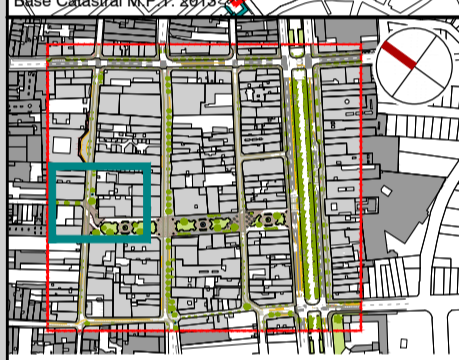

**LEYENDA**

- Áreas techadas
- Áreas verdes
- Piso de adoquín de concreto 20x20
- Piso de baldosa diseñado espeque para alameda
- Piso de baldosa fácil Atención - Detección
- Piso de baldosa fácil Direccionamiento - Avance
- Bolardo de concreto
- Macetero de concreto con vegetación
- Jardinera a nivel de piso con tapa metálica
- Jardinera con banca de concreto y madera
- Banca de concreto y madera
- Paradero de Autobús
- Mueble para espacio de integración P. - P.



Tesis para optar al título profesional de arquitecto titulado:

**"Renovación urbana del área centro de la ciudad de Tacna, entre las Avenidas Bolognesi y Augusto B. Leguía cuadras 7-11, para Fortalecer la Calidad de Vida Urbana"**

Plano:  
Propuesta de Anteproyecto Urbano  
Eje Pje. Vigil y Ca. C. de la Barca

Responsable:  
Barch. Arq. Darío Rodolfo Sosa Romero


Asesor:  
Arq. Mag. Gabriela Heredia Alvarez

Fase : Propuesta Anteproyecto  
Escala : 1 : 125  
Departamento : Tacna  
Provincia : Tacna  
Distrito : Tacna  
Fecha : Noviembre de 2018



Límina:  
Índice:  
**A-12** CAPITULO IV  
Arquitectura 3.4.

**Prop. Anteproyecto Urbano - Eje Pje. Vigil y Ca. C. de la Barca - Detalle 06**  
Intersección con Calle Zela  
esc. 1 : 125



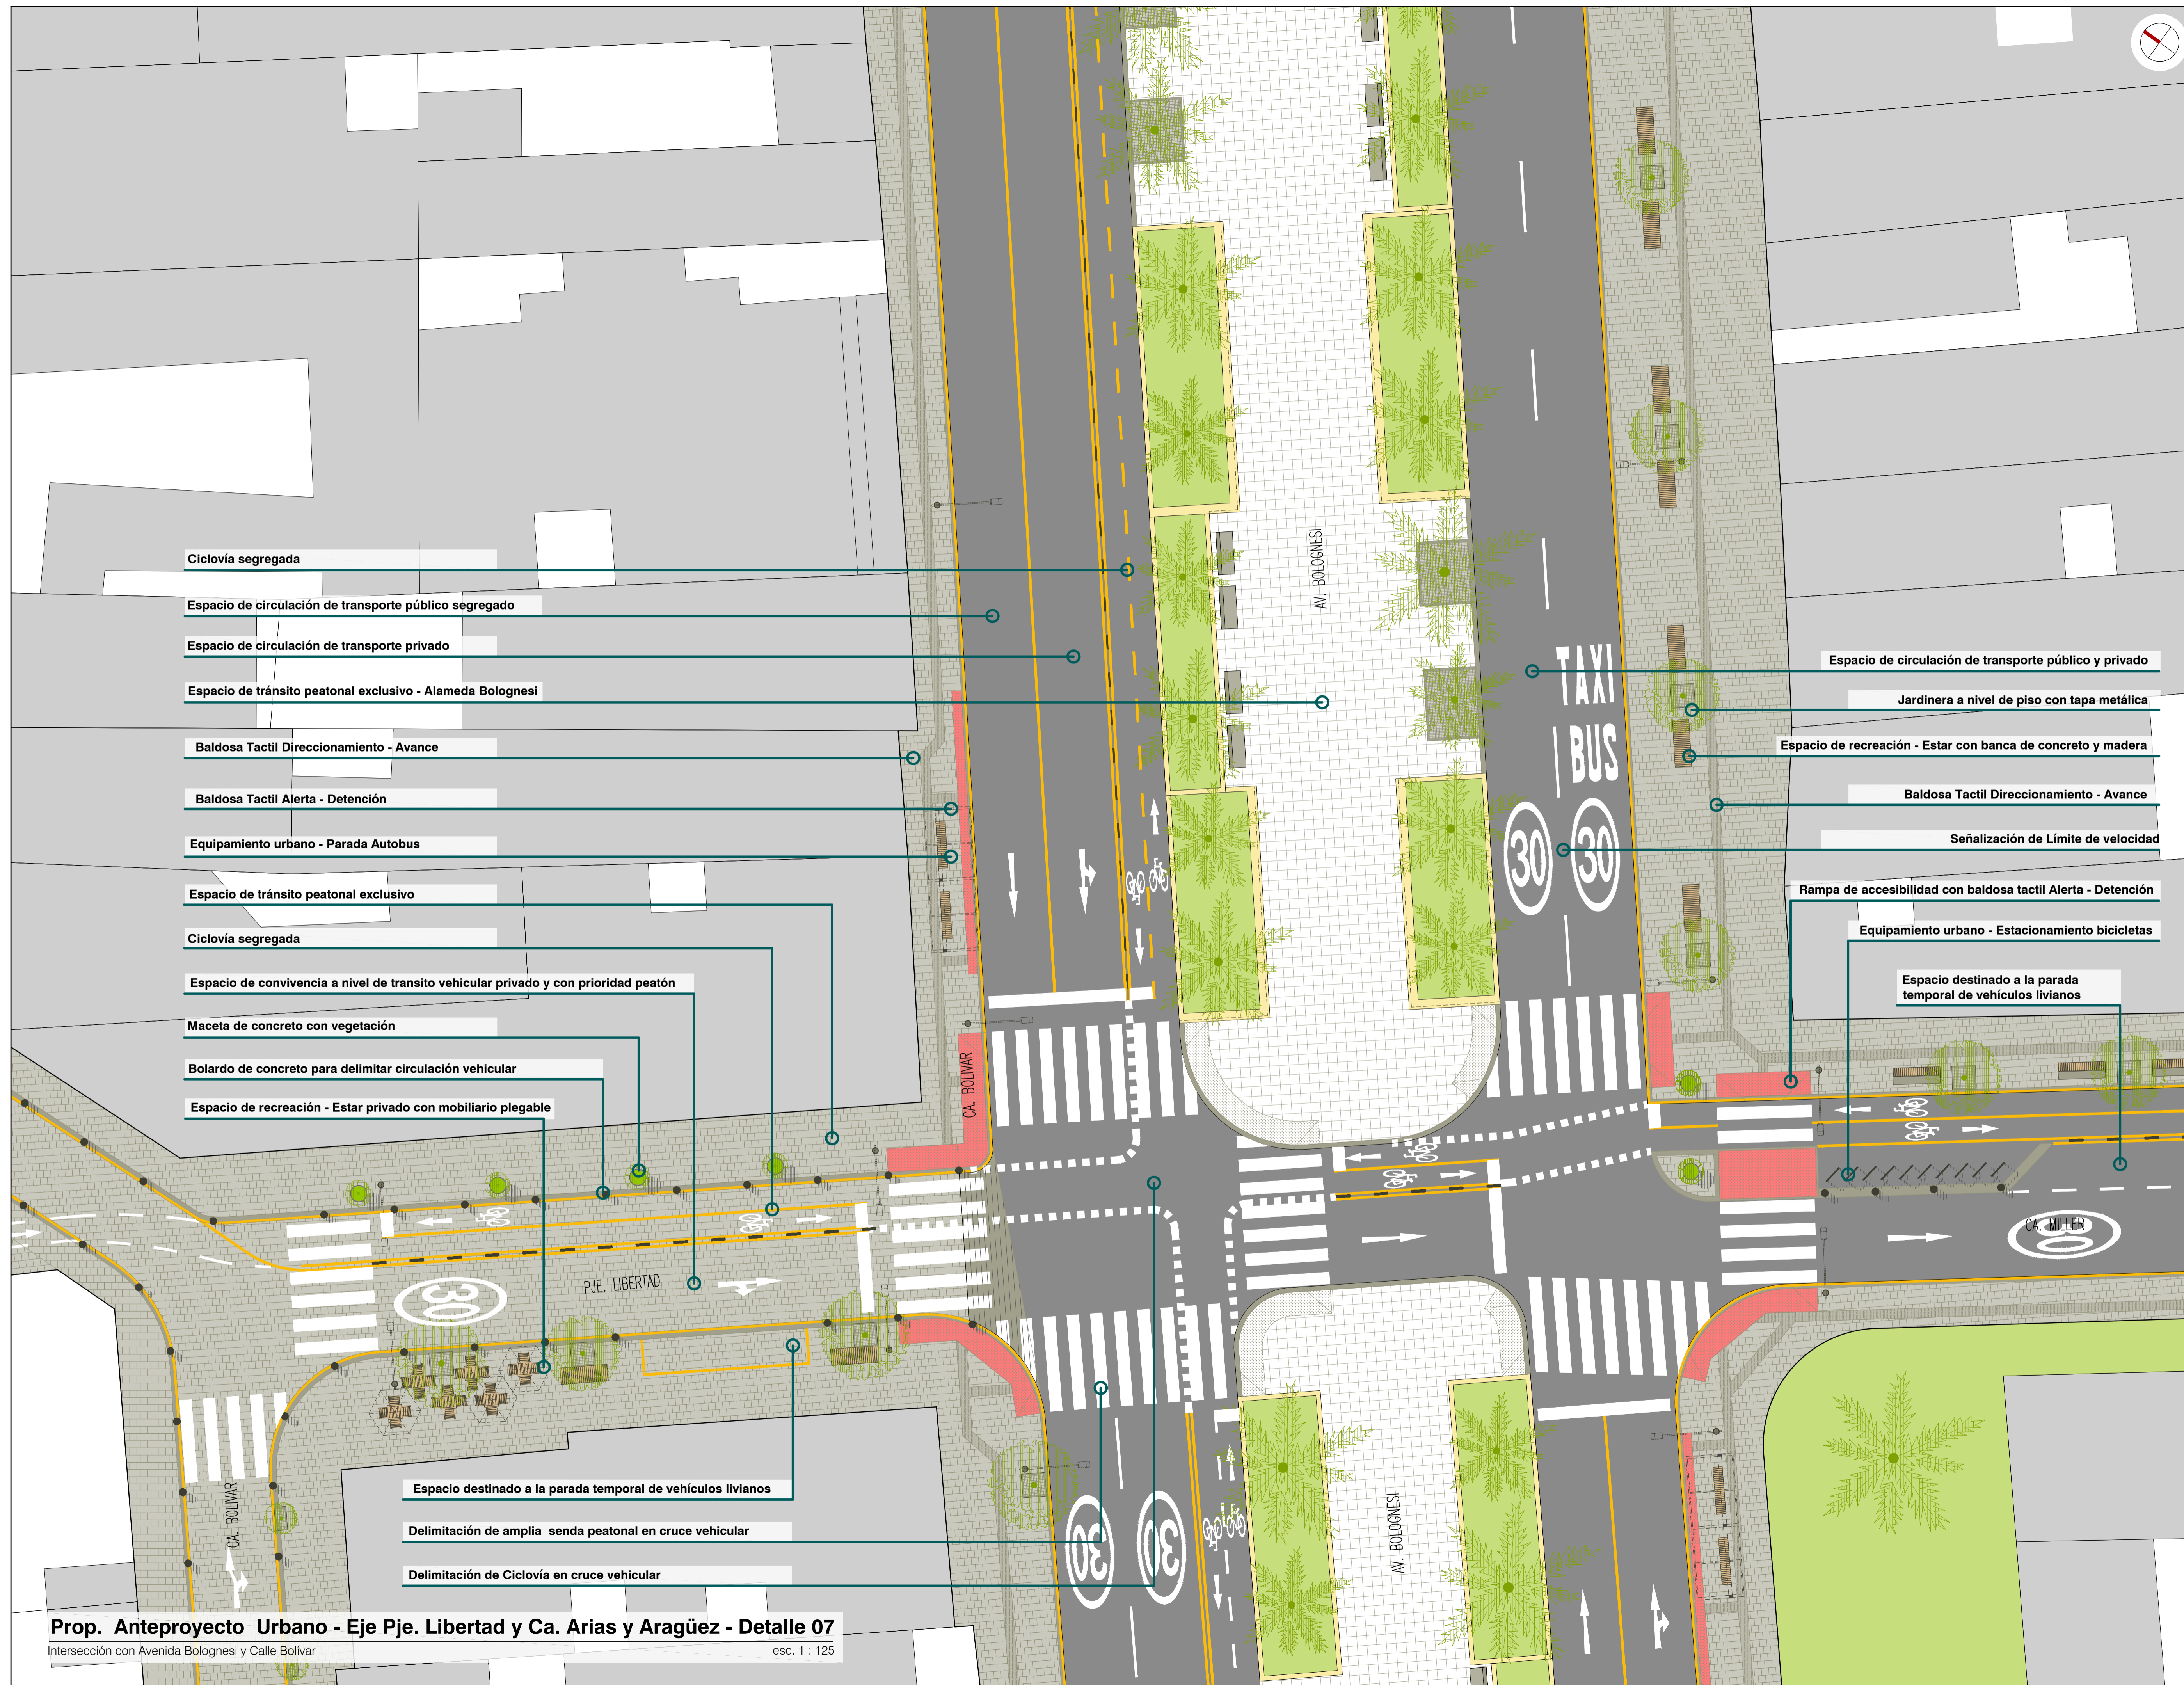

- Ciclovía segregada
- Espacio de circulación de transporte público segregado
- Espacio de circulación de transporte privado
- Espacio de tránsito peatonal exclusivo - Alameda Bolognesi
- Baldosa Tactil Dirección - Avance
- Baldosa Tactil Alerta - Detención
- Equipamiento urbano - Parada Autobus
- Espacio de tránsito peatonal exclusivo
- Ciclovía segregada
- Espacio de convivencia a nivel de tránsito vehicular privado y con prioridad peatón
- Maceta de concreto con vegetación
- Bolardo de concreto para delimitar circulación vehicular
- Espacio de recreación - Estar privado con mobiliario plegable
- Espacio de circulación de transporte público y privado
- Jardinería a nivel de piso con tapa metálica
- Espacio de recreación - Estar con banca de concreto y madera
- Baldosa Tactil Dirección - Avance
- Señalización de Límite de velocidad
- Rampa de accesibilidad con baldosa tactil Alerta - Detención
- Equipamiento urbano - Estacionamiento bicicletas
- Espacio destinado a la parada temporal de vehículos livianos

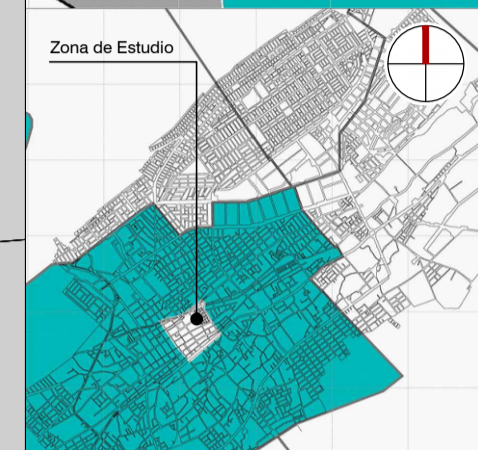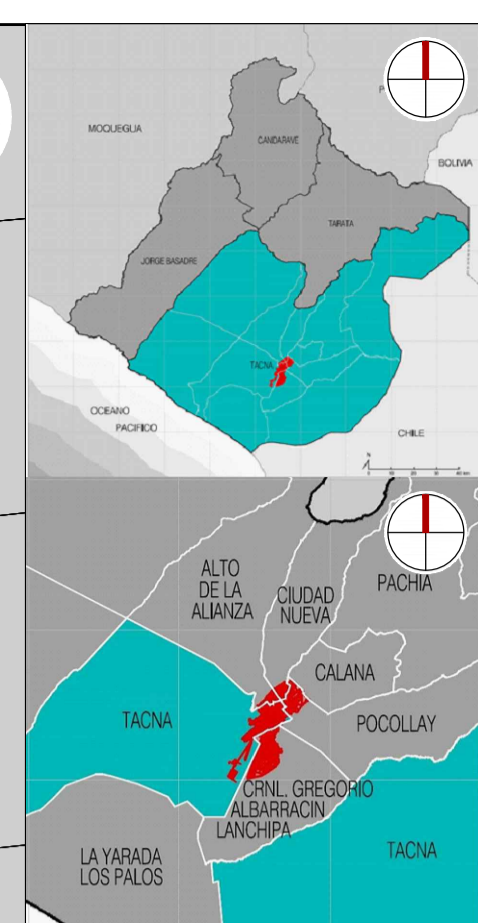

- LEYENDA**
- Áreas techadas
  - Áreas verdes
  - Piso de adoquín de concreto 20x20
  - Piso de baldosa diseño espejo para alameda
  - Piso de baldosa tactil Alerta - Detención
  - Piso de baldosa tactil Dirección - Avance
  - Bolardo de concreto
  - Macetero de concreto con vegetación
  - Jardinería a nivel de piso con tapa metálica
  - Jardinería con banca de concreto y madera
  - Banca de concreto y madera
  - Paradero de Autobus
  - Mueble para espacio de integración P - P



Tesis para optar al título profesional de arquitecto titulado



**"Renovación urbana del área centro de la ciudad de Tacna, entre las Avenidas Bolognesi y Augusto B. Leguía cuadradas 7-11, para Fortalecer la Calidad de Vida Urbana"**

Plano:  
Propuesta de Anteproyecto Urbano  
Eje Pje. Libertad y Ca. Arias y Aragüez

Responsable:  
Barch. Arq. Darío Rodolfo Sosa Romero

Asesor:  
Arq. Mag. Gabriela Heredia Alvarez

Fase : Propuesta Anteproyecto  
Escala : 1 : 125  
Departamento : Tacna  
Provincia : Tacna  
Distrito : Tacna  
Fecha : Noviembre de 2018

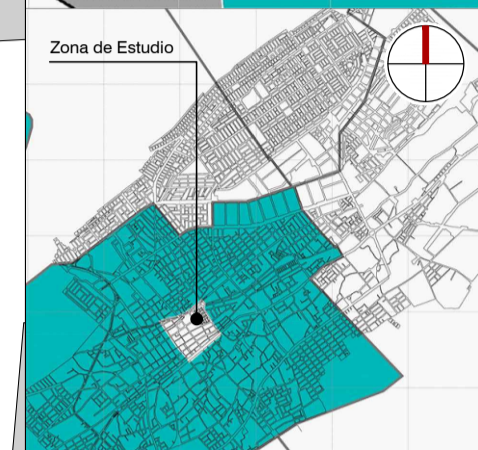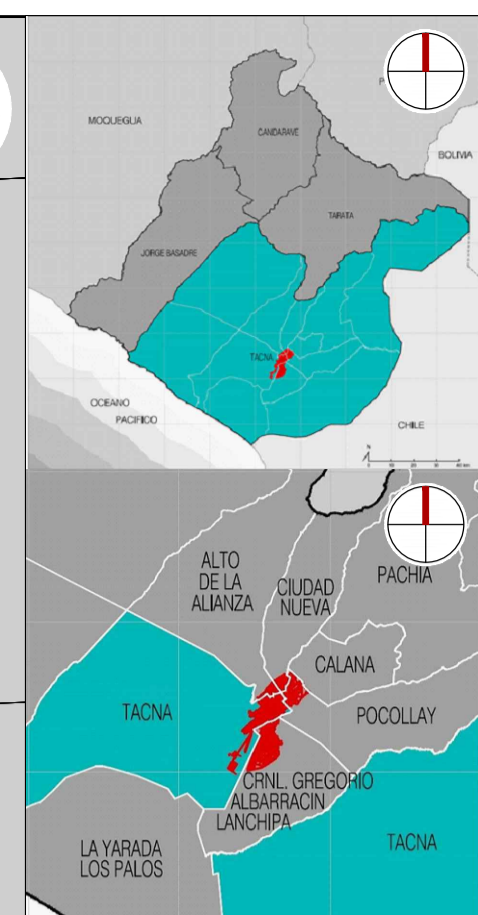

**LEYENDA**

- Áreas techadas
- Áreas verdes
- Piso de adoquín de concreto 20x20
- Piso de baldosa diseñado específicamente para alameda
- Piso de baldosa fácil Atención - Detección
- Piso de baldosa fácil Dirección - Avance
- Bolardo de concreto
- Macetero de concreto con vegetación
- Jardinera a nivel de piso con tapa metálica
- Jardinera con banca de concreto y madera
- Banca de concreto y madera
- Paradero de Autobús
- Mueble para espacio de integración P. - P.




Tesis para optar al título profesional de arquitecto titulado:

**"Renovación urbana del área centro de la ciudad de Tacna, entre las Avenidas Bolognesi y Augusto B. Leguía cuadras 7-11, para Fortalecer la Calidad de Vida Urbana"**

Plano:	Propuesta de Anteproyecto Urbano Eje Pje. Libertad y Ca. Arias y Aragüez
Responsable:	Barch. Arq. Darío Rodolfo Sosa Romero
Asesor:	Arq. Mag. Gabriela Heredia Alvarez
Fase:	Propuesta Anteproyecto
Escala:	1 : 125
Departamento:	Tacna
Provincia:	Tacna
Distrito:	Tacna
Fecha:	Noviembre de 2018
Límina:	Índice:
<b>A-14</b> Arquitectura	CAPÍTULO IV 3.4.

**Prop. Anteproyecto Urbano - Eje Pje. Libertad y Ca. Arias y Aragüez - Detalle 08**  
Intersección con Calle Bolívar y Calle San Martín      esc. 1 : 125

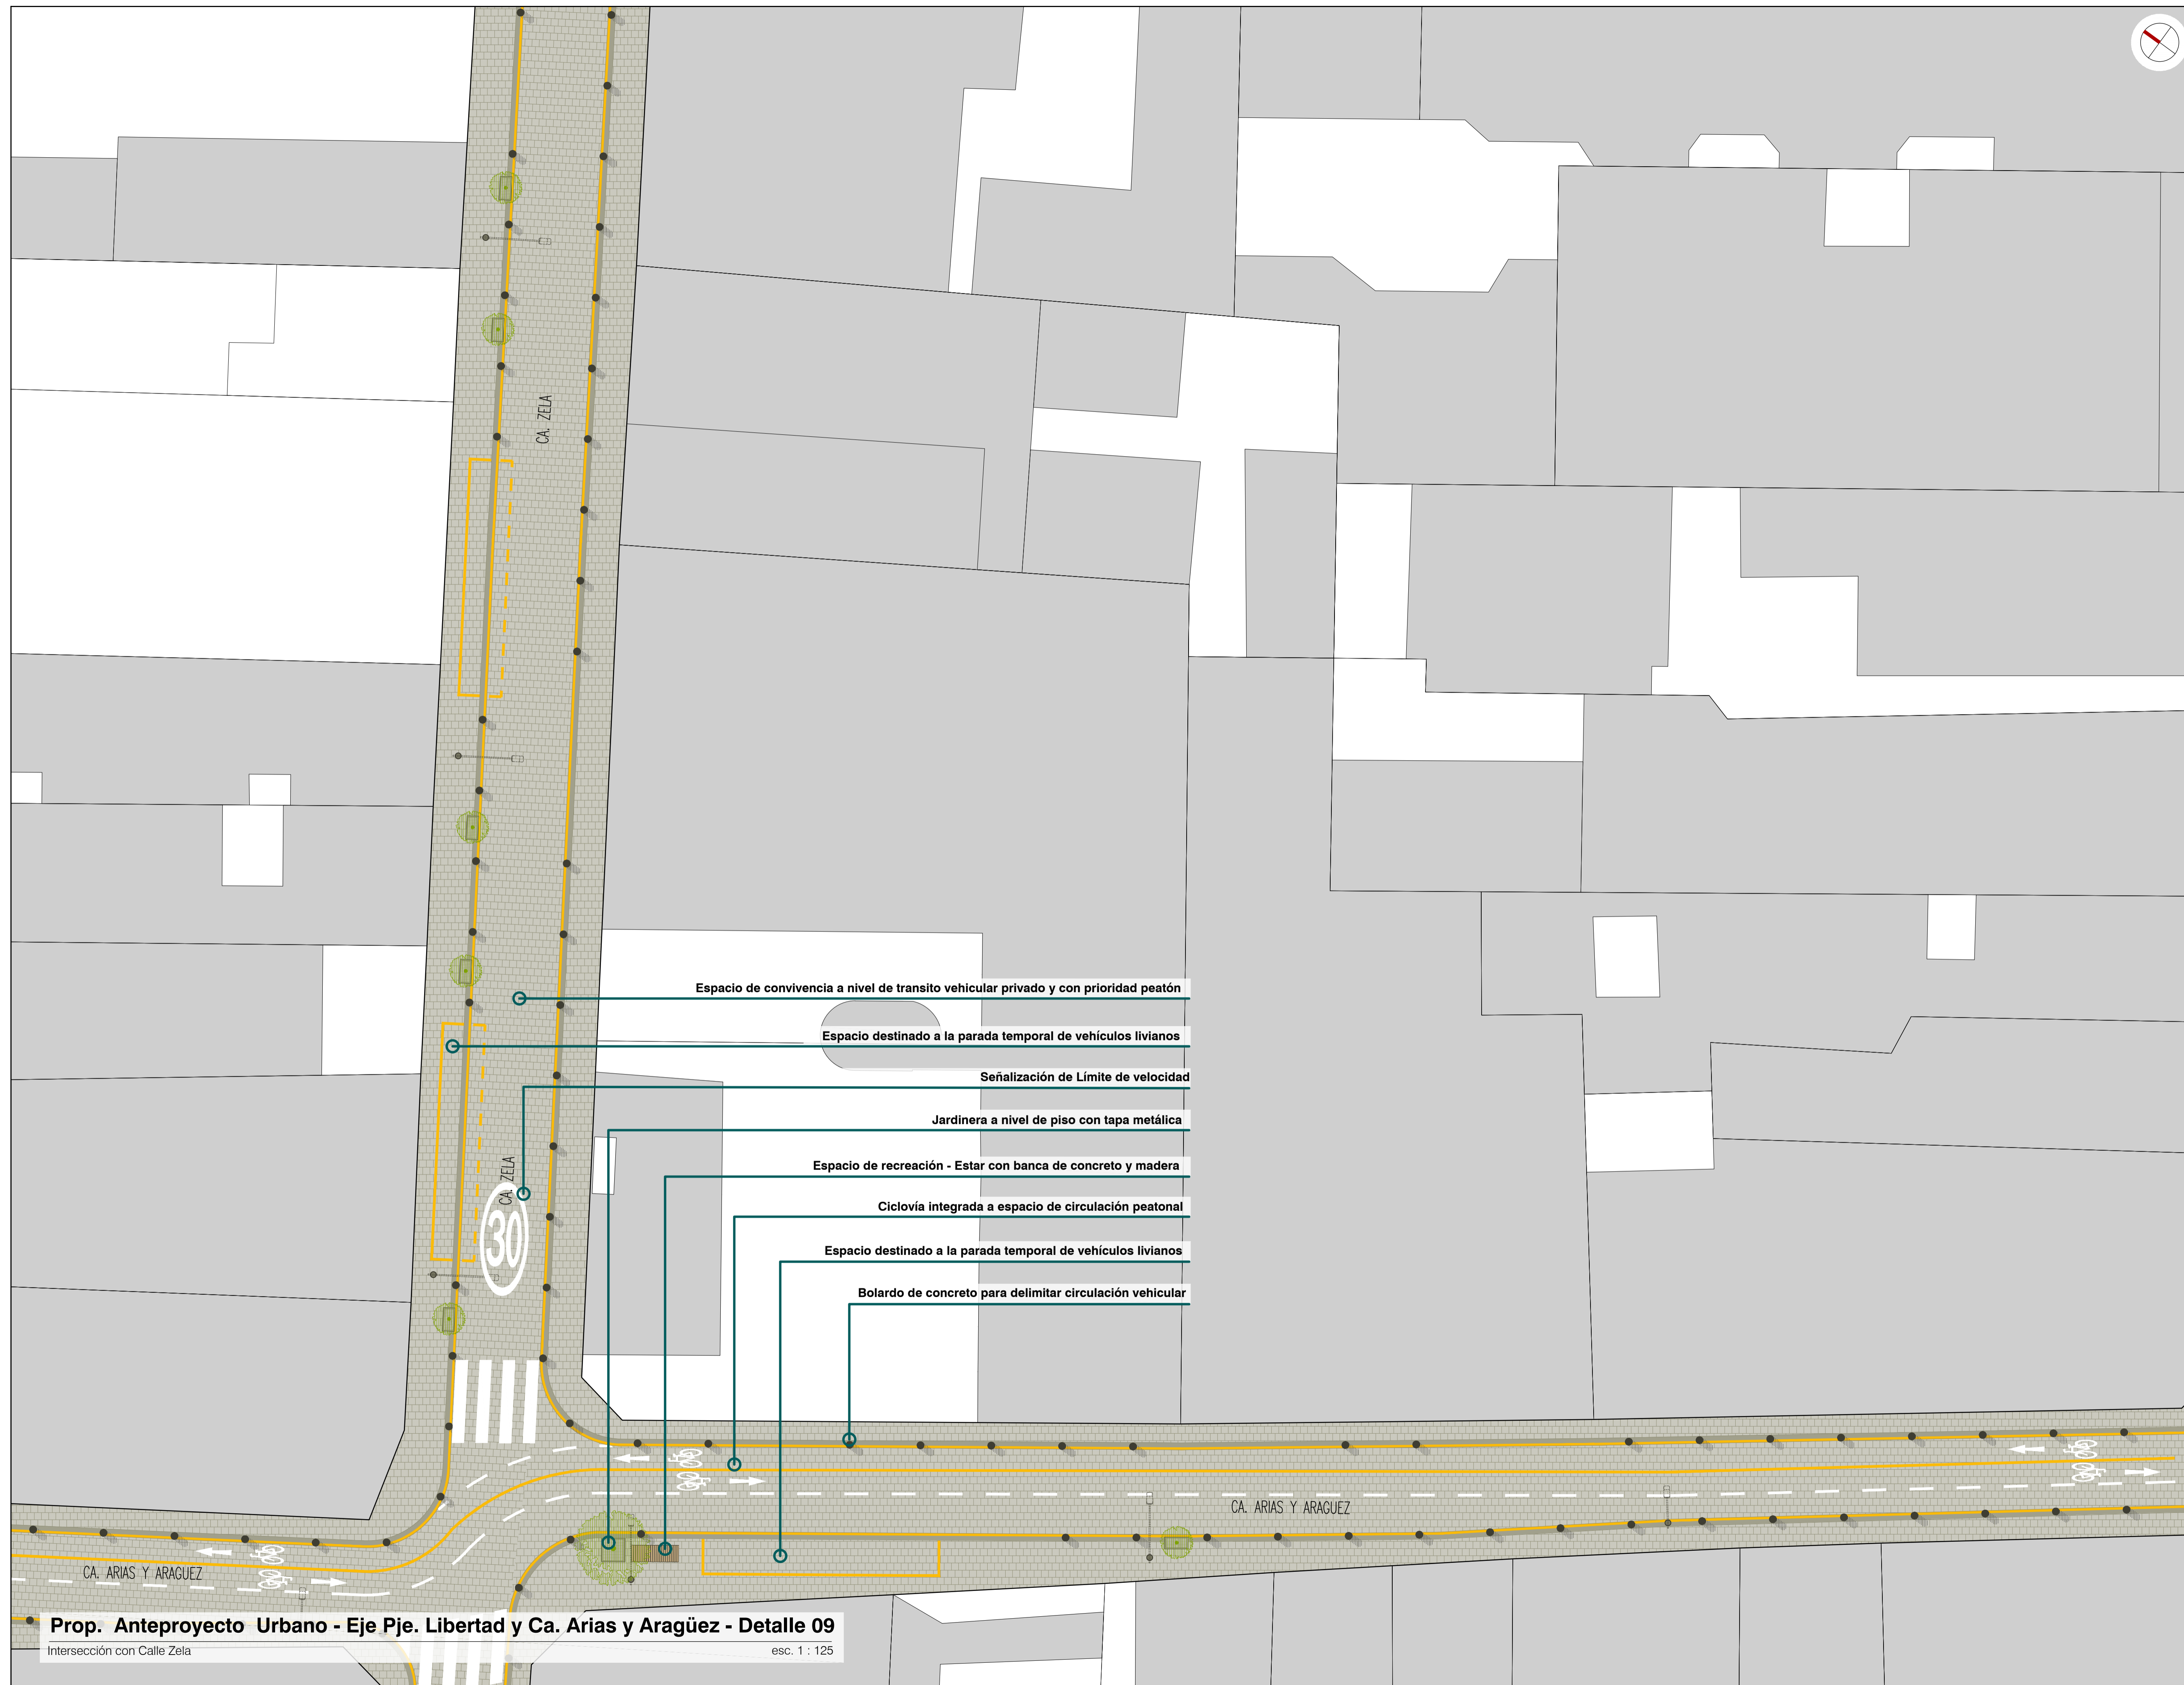

**LEYENDA**

- Áreas techadas
- Áreas verdes
- Piso de adoquin de concreto 20x20
- Piso de baldosa diseñado espeque para alameda
- Piso de baldosa facil. Atenta - Delimitación
- Piso de baldosa facil. Dirección - Avance
- Bolardo de concreto
- Macetero de concreto con vegetación
- Jardinera a nivel de piso con tapa metálica
- Jardinera con banca de concreto y madera
- Banca de concreto y madera
- Paradero de Autobús
- Mueble para espacio de integración P. - P.



Tesis para optar al título profesional de arquitecto titulado:

**"Renovación urbana del área centro de la ciudad de Tacna, entre las Avenidas Bolognesi y Augusto B. Leguía cuadras 7-11, para Fortalecer la Calidad de Vida Urbana"**

Plano:  
Propuesta de Anteproyecto Urbano  
Eje Pje. Libertad y Ca. Arias y Aragüez

Responsable:  
Barch. Arq. Darío Rodolfo Sosa Romero

Asesor:  
Arq. Mag. Gabriela Heredia Alvarez

Fase : Propuesta Anteproyecto

Escala : 1 : 125

Departamento : Tacna

Provincia : Tacna

Distrito : Tacna

Fecha : Noviembre de 2018

Límina: **A-15** Arquitectura

Índice: CAPÍTULO IV 3.4.

**Prop. Anteproyecto Urbano - Eje Pje. Libertad y Ca. Arias y Aragüez - Detalle 09**  
Intersección con Calle Zela esc. 1 : 125