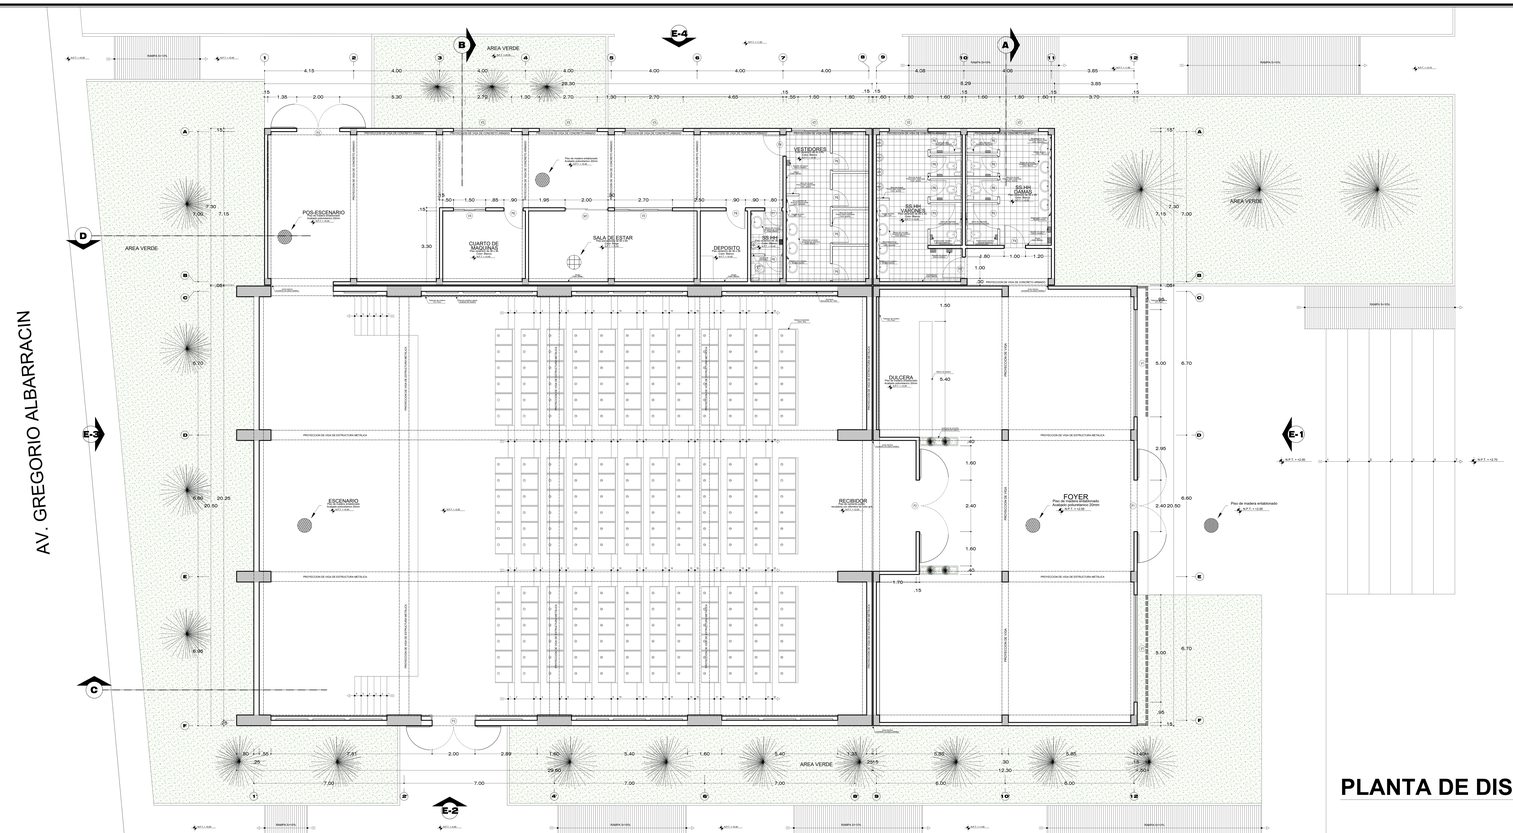

MAPA REFERENCIAL
BLOQUE A
"ZONA DE AUDITORIO"

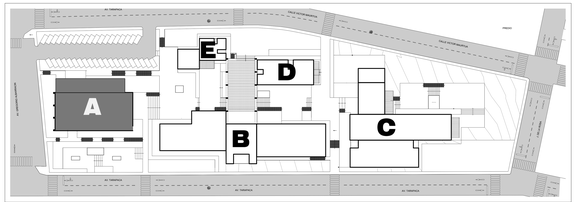

ESQUEMA ESTRUCTURAL

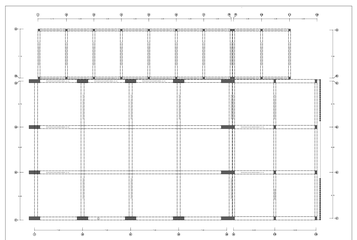

CUADRO DE VANOS

PUERTAS

CODIGO	ANCHO	ALTO	ALFEIZER	CANTIDAD	OBSERV.
P-01	2.40	3.50	-	01	PUERTA ENROLLABLE METALICA
P-02	2.40	3.00	-	01	PUERTA ENROLLABLE METALICA
P-03	2.00	3.00	-	02	PUERTA ENROLLABLE METALICA
P-04	1.20	2.40	-	02	PUERTA ENROLLABLE METALICA
P-05	1.20	2.40	0.25	01	PUERTA ENROLLABLE METALICA
P-06	0.90	2.00	0.25	11	PUERTA ENROLLABLE METALICA
P-07	0.80	2.00	-	01	PUERTA ENROLLABLE METALICA
P-08	0.90	2.00	-	01	PUERTA ENROLLABLE METALICA

MAMPARAS

CODIGO	ANCHO	ALTO	ALFEIZER	CANTIDAD	OBSERV.
M-01	2.00	2.70	0.30	01	DE CRISTAL CON MARCO DE MADERA

VENTANAS

CODIGO	ANCHO	ALTO	ALFEIZER	CANTIDAD	OBSERV.
V-01	3.00	4.40	2.40	02	VENTANA FIJA
V-02	1.80	0.60	1.30	03	VENTANA FIJA
V-03	2.70	0.60	1.30	01	VENTANA FIJA
V-04	2.40	2.40	0.30	01	VENTANA FIJA
V-05	2.70	2.50	0.50	01	VENTANA FIJA

CUADRO DE ACABADOS

FIERRO: MARCO DE PROYECTO: PROYECTO ARQUITECTONICO "PARQUE BIBLIOTECA ESPECIALIZADA PARA LOS PROFESIONALES EN LA CIUDAD DE TACNA, 2018"

VI TALLER TUTORIAL DE TESIS

PLANO: PROYECTO - PLANTA DE DISTRIBUCION DEL AUDITORIO - MODULO A

ASESOR: DR. ARQ. Y URB. LUIS A. CABRERA ZUÑIGA

TESISTA: BACH. ARQ. PAMELA L. VELAZCO SANTOS

ESCALA: 1/50 FECHA: DICIEMBRE 2018

N° DE LAMINA: A-01

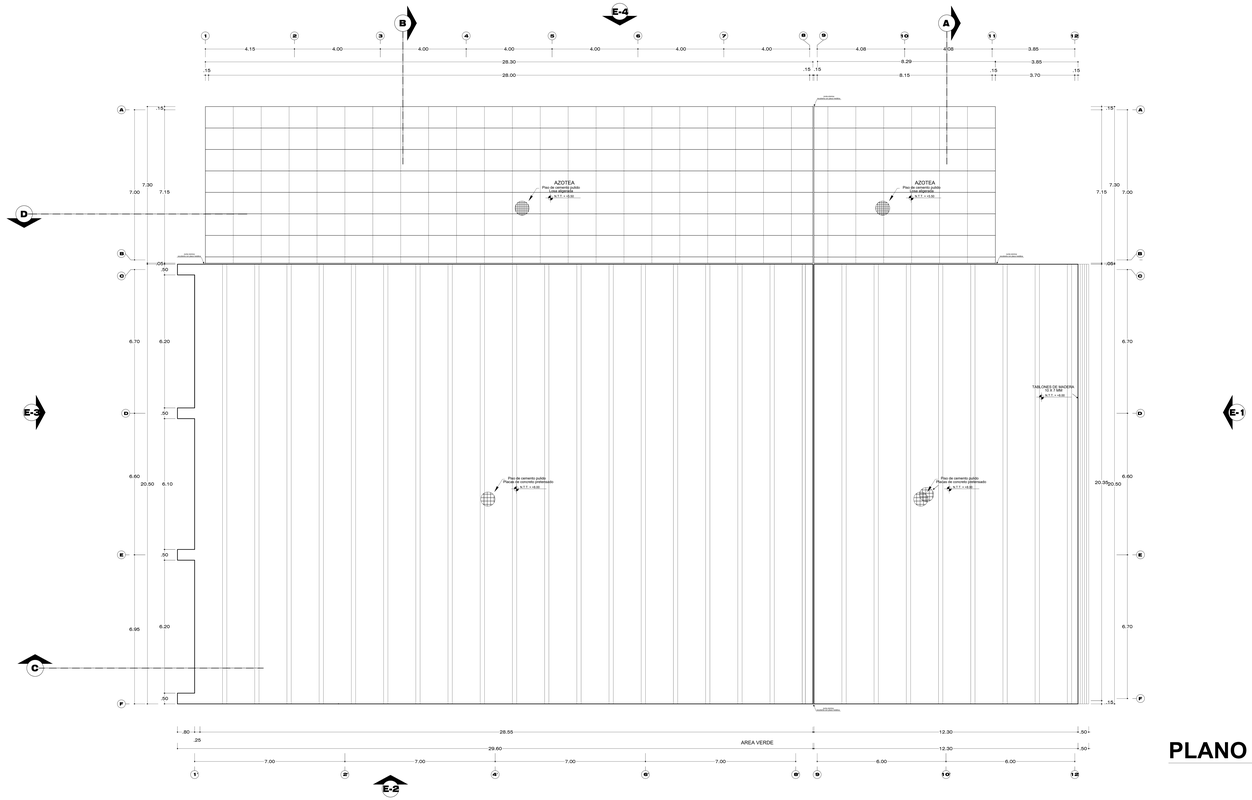

MAPA REFERENCIAL
BLOQUE A
"ZONA DE AUDITORIO"

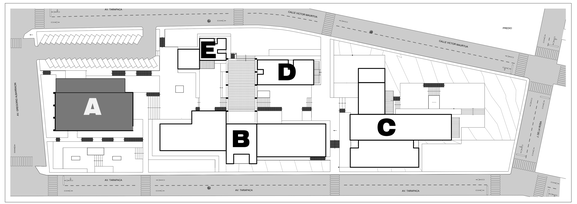

ESQUEMA ESTRUCTURAL

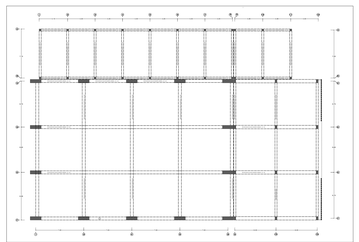

CUADRO DE VANOS

PUERTAS

CODIGO	ANCHO	ALTO	ALFEIZER	CANTIDAD	OBSERV.
P-01	2.40	3.50	-	01	MADERA ENTAMBORADO
P-02	2.40	3.00	-	01	MADERA ENTAMBORADO
P-03	2.00	3.00	-	02	MADERA ENTAMBORADO
P-04	1.20	2.40	-	02	MADERA ENTAMBORADO
P-05	1.00	2.40	0.25	01	MADERA ENTAMBORADO
P-06	0.90	2.00	0.25	11	MADERA ENTAMBORADO
P-07	0.80	2.00	-	01	MADERA ENTAMBORADO
P-08	0.90	2.10	-	01	MADERA ENTAMBORADO

MAMPARAS

CODIGO	ANCHO	ALTO	ALFEIZER	CANTIDAD	OBSERV.
MA01	2.00	2.00	0.00	01	DE 2 CUERPOS FIJOS

VENTANAS

CODIGO	ANCHO	ALTO	ALFEIZER	CANTIDAD	OBSERV.
V-01	5.00	4.80	0.40	02	VIDRIO TRANSPARENTE
V-02	1.80	0.80	1.80	03	VIDRIO TRANSPARENTE
V-03	3.70	0.80	2.90	02	VIDRIO TRANSPARENTE
V-04	3.70	0.80	2.90	02	VIDRIO TRANSPARENTE
V-05	3.70	2.50	0.50	01	VIDRIO TRANSPARENTE

CUADRO DE ACABADOS



PLANO DE TECHOS
ESC: 1/50

PLANO DE TECHOS - MODULO A
ESCALA 1/50

U P T
Facultad de Arquitectura y Urbanismo

PARQUE BIBLIOTECA ESPECIALIZADA PARA LOS PROFESIONALES EN LA CIUDAD DE TACNA, 2018

UNIVERSIDAD PRIVADA DE TACNA
FACULTAD DE ARQUITECTURA Y URBANISMO

PROYECTO: PROYECTO ARQUITECTONICO "PARQUE BIBLIOTECA ESPECIALIZADA PARA LOS PROFESIONALES EN LA CIUDAD DE TACNA, 2018"

VI TALLER TUTORIAL DE TESIS

PLANO: PROYECTO - PLANTA DE TECHOS DEL AUDITORIO - MODULO A

ASESOR: DR. ARQ. Y URB. LUIS A. CABRERA ZUÑIGA
TESISTA: BACH. ARQ. PAMELA L. VELAZCO SANTOS

ESCALA: 1/50 FECHA: DICIEMBRE 2018

PLANO N°: A-02

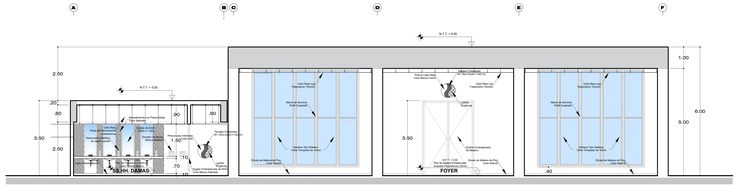
A
B C
D
E
F
N.T.T. +3.50
N.T.T. +1.50
2.50
.20
.80
3.50
2.50
1.00
6.00
5.00
.90
.80
.70
.40

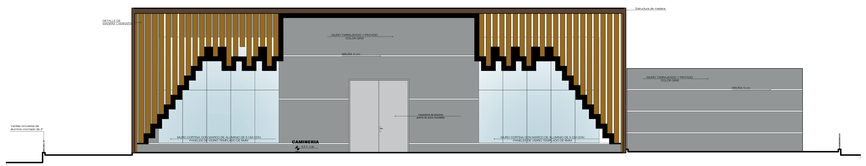

ELEVACION E-1

ESC: 1/50

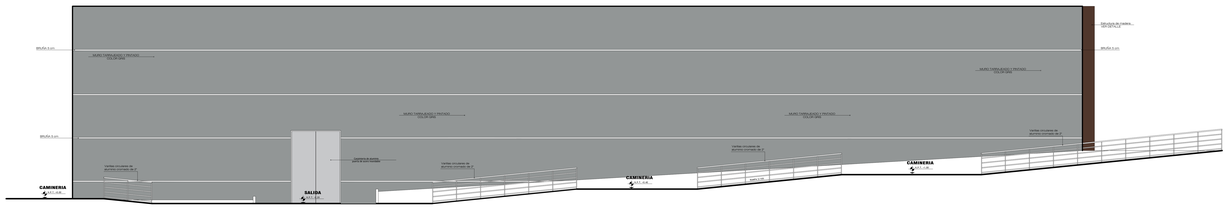

ELEVACION E-3

ESC: 1/50

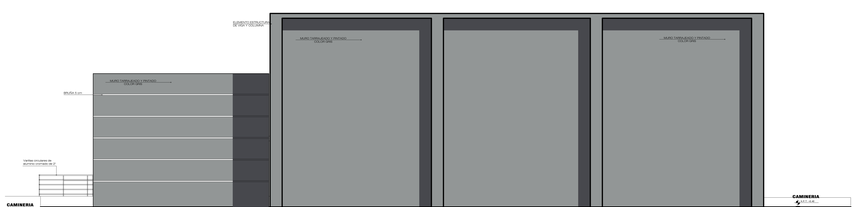

ELEVACION E-3

ESC: 1/50

ELEVACION E-4

ESC: 1/50

ELEVACIONES - MODULO A
ESCALA 1/50

UPT
Facultad de Arquitectura y Urbanismo

PARQUE BIBLIOTECA ESPECIALIZADA PARA LOS PROFESIONALES EN LA CIUDAD DE TACNA, 2018

UNIVERSIDAD PRIVADA DE TACNA
FACULTAD DE ARQUITECTURA Y URBANISMO

PROYECTO: PROYECTO ARQUITECTONICO "PARQUE BIBLIOTECA ESPECIALIZADA PARA LOS PROFESIONALES EN LA CIUDAD DE TACNA, 2018"

VI TALLER TUTORIAL DE TESIS

PLANO: PROYECTO - ELEVACIONES DEL AUDITORIO - BLOQUE A

ASESOR: DR. ARQ. Y URB. LUIS A. CABRERA ZUÑIGA

TESISTA: BACH. ARQ. PAMELA L. VELAZCO SANTOS

Nº de LAMINA: A-04

ESCALA: 1/50 FECHA: DICIEMBRE 2018

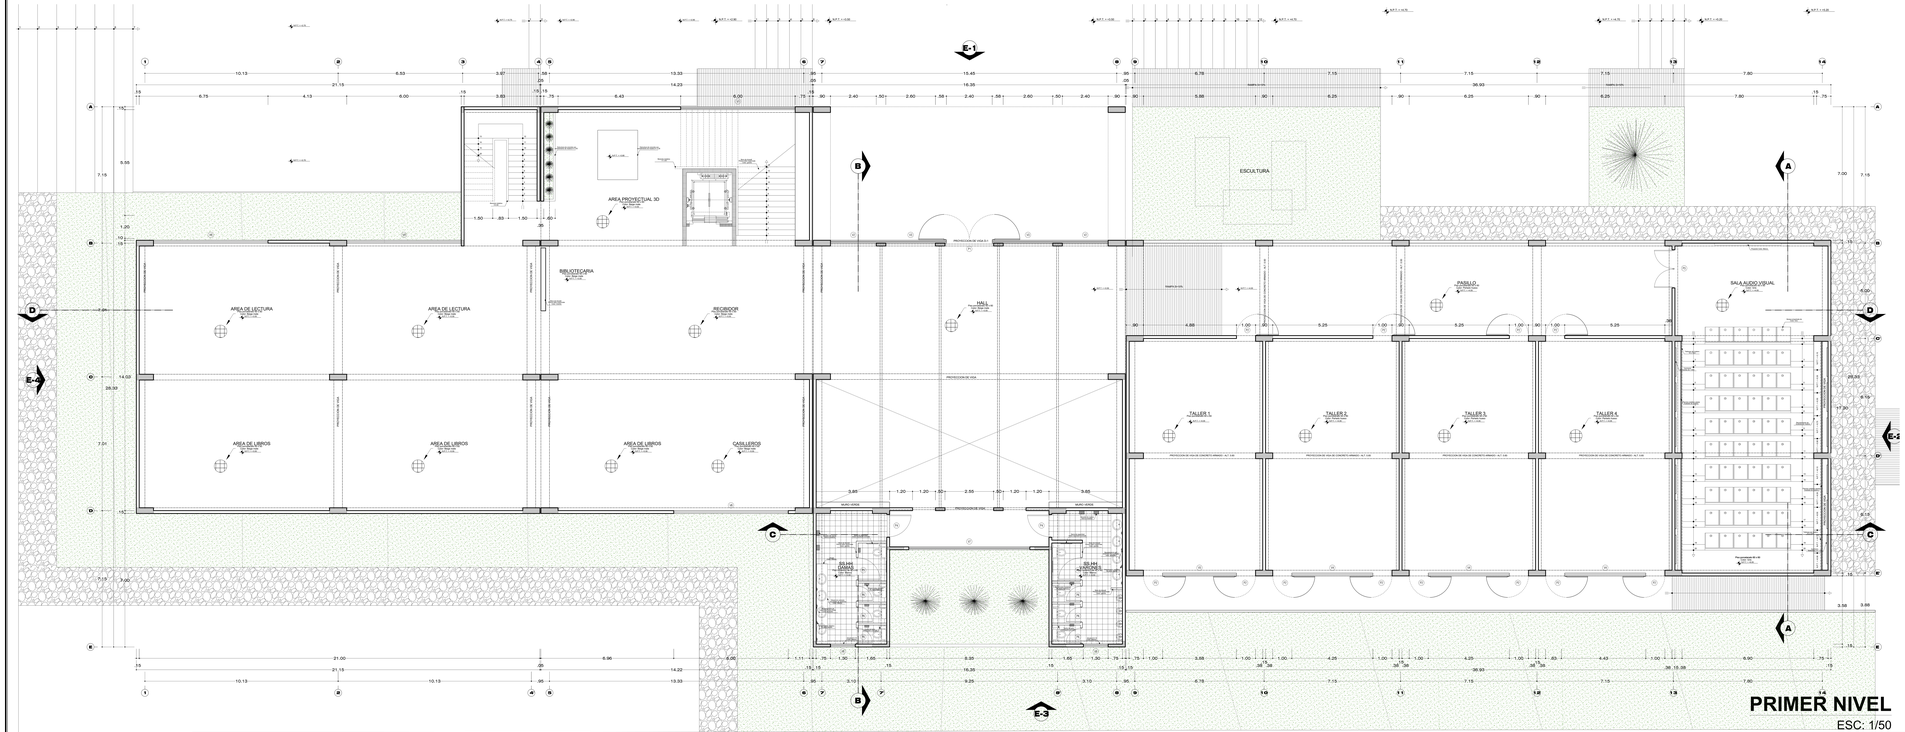

PRIMER NIVEL

ESC: 1/50

PLANTA - MODULO B
ESCALA 1/50

UPT
Facultad de Arquitectura y Urbanismo

PARQUE BIBLIOTECA ESPECIALIZADA PARA LOS PROFESIONALES EN LA CIUDAD DE TACNA, 2018

MAPA REFERENCIAL
BLOQUE B
"ZONA DE BIBLIOTECA DE CIENCIAS SOCIALES Y TECNOLOGIA "

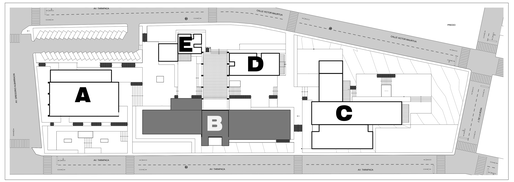

ESQUEMA ESTRUCTURAL - PRIMER NIVEL

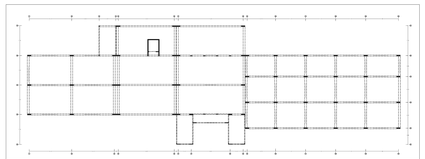

CUADRO DE VANOS

PUERTAS

CODIGO	ANCHO	ALTO	ALFEIZER	CANTIDAD	OBSERV.
P-01	1.00	2.40		01	MADERA ESTANDAR
P-02	1.00	2.40		01	MADERA ESTANDAR
P-03	2.00	2.60		02	MAMPARA ESTANDAR
P-04	1.20	2.60		02	MAMPARA ESTANDAR
P-05	1.20	2.60		02	MAMPARA ESTANDAR
P-06	1.00	2.00	0.25	08	MADERA ESTANDAR
P-07	1.00	2.00	0.25	08	MADERA ESTANDAR
P-08	1.00	2.00		02	MADERA ESTANDAR

MAMPARAS

CODIGO	ANCHO	ALTO	ALFEIZER	CANTIDAD	OBSERV.
M-01	0.85	2.00		01	ALTO CAMPO ESTAND.

VENTANAS

CODIGO	ANCHO	ALTO	ALFEIZER	CANTIDAD	OBSERV.
V-01	2.40	0.75	0.90	02	VIDRIO TRANSPARENTE
V-02	2.40	0.75	0.90	02	VIDRIO TRANSPARENTE
V-03	2.40	0.75	0.90	02	VIDRIO TRANSPARENTE
V-04	2.40	0.75	0.90	02	VIDRIO TRANSPARENTE
V-05	3.00	0.85	0.90	02	VIDRIO TRANSPARENTE
V-06	3.00	0.85	0.90	02	VIDRIO TRANSPARENTE
V-07	6.00	0.85	0.90	01	VIDRIO TRANSPARENTE
V-08	6.00	0.85	0.90	01	VIDRIO TRANSPARENTE
V-09	8.00	0.85	0.90	01	VIDRIO TRANSPARENTE
V-10	3.00	0.50	2.55	01	VIDRIO TRANSPARENTE
V-11	2.40	0.50	2.55	01	VIDRIO TRANSPARENTE
V-12	2.40	0.50	2.55	01	VIDRIO TRANSPARENTE
V-13	2.40	0.50	2.55	02	VIDRIO TRANSPARENTE
V-14	2.40	0.50	2.55	02	VIDRIO TRANSPARENTE
V-15	2.40	0.50	2.55	02	VIDRIO TRANSPARENTE
V-16	2.40	0.50	2.55	02	VIDRIO TRANSPARENTE
V-17	2.00	0.50	2.55	01	VIDRIO TRANSPARENTE

CUADRO DE ACABADOS

| AMBIENTES | PISOS: PISO CERAMICO 40X40 CM | PISOS: PISO CERAMICO 40X40 CM ANTIDERRAPE | PISOS: PISO CERAMICO 40X40 CM ANTIDERRAPE (ALTO TRANSITO)

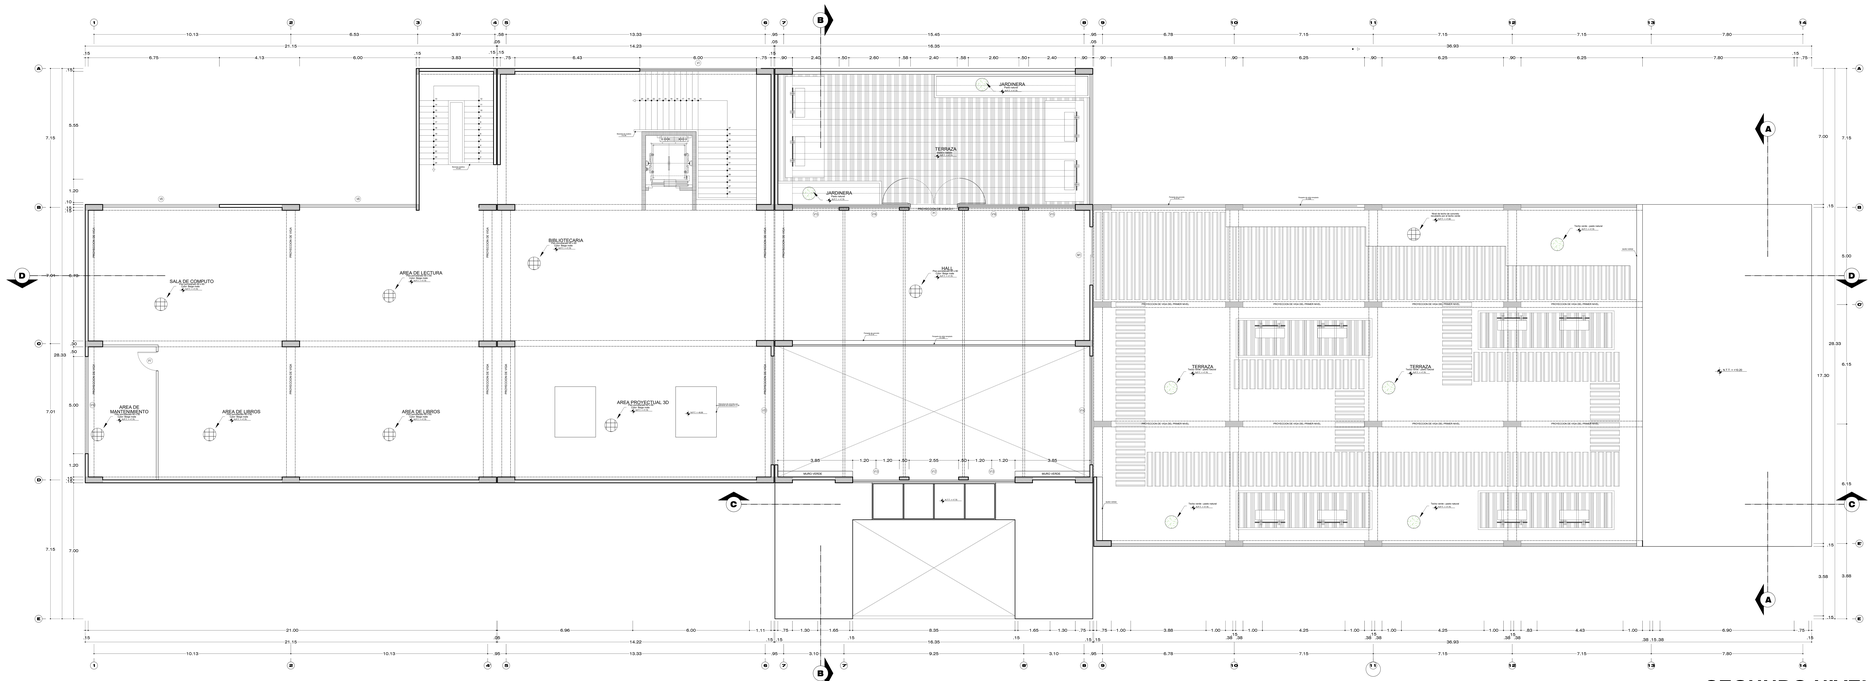
SALA DE COMPUTO
AREA DE LECTURA
BIBLIOTECA
HALL
JARDINERA
TERRAZA
AREA DE MANTENIMIENTO
AREA DE LIBROS
AREA PROYECTUAL 3D
TERRAZA
PROYECCIÓN DE VOLAD. PRIMER NIVEL
PROYECCIÓN DE VOLAD. SEGUNDO NIVEL
PROYECCIÓN DE VIGA
PROYECCIÓN DE COLUMNA
MURO CORTINA
TECHO DOB. LADO VIDRIO

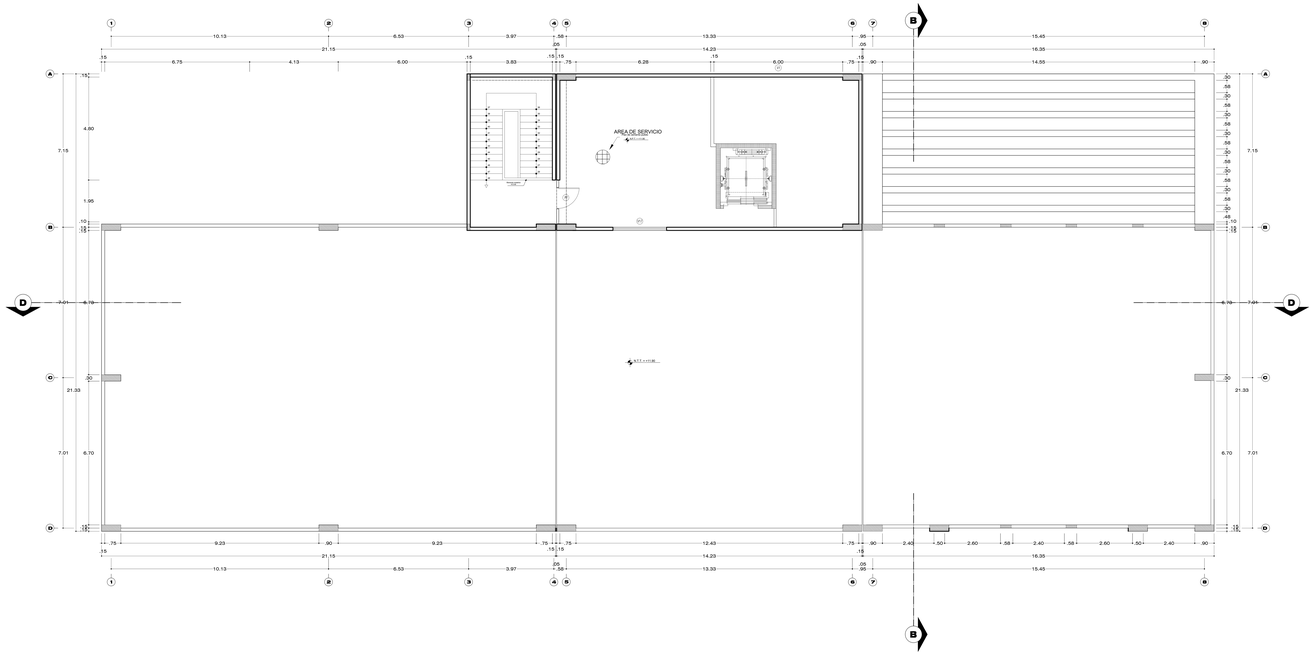

TERCER NIVEL

ESC: 1/50

MAPA REFERENCIAL
BLOQUE B
"ZONA DE BIBLIOTECA DE CIENCIAS SOCIALES Y TECNOLOGIA "

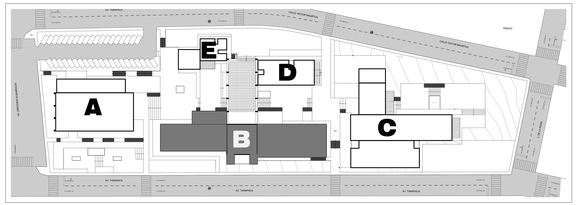

ESQUEMA ESTRUCTURAL - PRIMER NIVEL

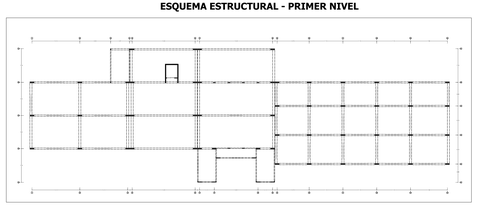

ESQUEMA ESTRUCTURAL - SEGUNDO NIVEL

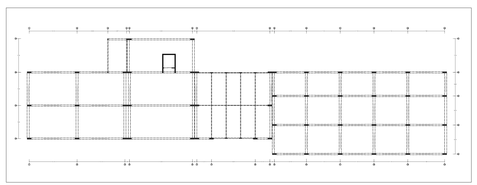

CUADRO DE VANOS

PUERTAS

CODIGO	ANCHO	ALTO	ALTE/DER	CANTIDAD	OBSERV.
P-01	2.40	3.00	-	01	CORTINA DE VIDRIO
P-02	1.00	2.40	-	01	MADERA ENTERIZADA
P-03	1.20	2.40	-	01	MADERA ENTERIZADA
P-04	1.20	2.40	-	02	MADERA ENTERIZADA
P-05	1.20	2.50	0.25	02	MADERA ENTERIZADA
P-06	0.90	2.40	0.25	06	MADERA ENTERIZADA
P-07	1.00	2.40	-	01	MADERA ENTERIZADA

MAMPARAS

CODIGO	ANCHO	ALTO	ALTE/DER	CANTIDAD	OBSERV.
M-01	3.00	2.40	-	01	CON CORTINA DE VIDRIO

VENTANAS

CODIGO	ANCHO	ALTO	ALTE/DER	CANTIDAD	OBSERV.
V-01	2.40	3.70	0.30	01	VIDRIO TRANSPARENTE
V-02	2.40	3.70	0.30	02	VIDRIO TRANSPARENTE
V-03	2.00	3.70	0.30	02	VIDRIO TRANSPARENTE
V-04	4.25	2.90	0.30	03	VIDRIO TRANSPARENTE
V-05	3.98	0.80	2.30	01	VIDRIO TRANSPARENTE
V-06	3.98	0.80	2.30	01	VIDRIO TRANSPARENTE
V-07	6.35	3.00	0.30	01	VIDRIO TRANSPARENTE
V-08	6.00	0.80	2.30	01	VIDRIO TRANSPARENTE
V-09	6.00	2.90	0.90	04	VIDRIO TRANSPARENTE
V-10	5.00	0.80	2.50	01	VIDRIO TRANSPARENTE
V-11	3.00	0.80	2.50	01	VIDRIO TRANSPARENTE
V-12	2.05	3.90	0.30	01	VIDRIO TRANSPARENTE
V-13	2.40	3.90	0.30	02	VIDRIO TRANSPARENTE
V-14	3.60	3.90	0.30	01	VIDRIO TRANSPARENTE
V-15	2.40	3.90	0.00	02	VIDRIO TRANSPARENTE
V-16	2.60	3.90	0.00	02	VIDRIO TRANSPARENTE
V-17	2.00	1.00	1.00	01	VIDRIO TRANSPARENTE

CUADRO DE ACABADOS



PLANTA - MODULO B
ESCALA 1/50

U P T
Facultad de Arquitectura y Urbanismo

PARQUE BIBLIOTECA ESPECIALIZADA PARA LOS PROFESIONALES EN LA CIUDAD DE TACNA, 2018

UNIVERSIDAD PRIVADA DE TACNA
FACULTAD DE ARQUITECTURA Y URBANISMO

PROYECTO: PROYECTO ARQUITECTONICO "PARQUE BIBLIOTECA ESPECIALIZADA PARA LOS PROFESIONALES EN LA CIUDAD DE TACNA, 2018"

VI TALLER TUTORIAL DE TESIS

PLANO: PROYECTO - TERCER NIVEL DE LA BIBLIOTECA DE CIENCIA - BLOQUE B

ASESOR: DR. ARQ. Y URB. LUIS A. CARRERA ZUÑIGA

TESISTA: BACH. ARQ. PAMELA L. VELAZCO SANTOS

ESCALA: 1/50 FECHA: DICIEMBRE 2018

N° de LAMINA: A-07

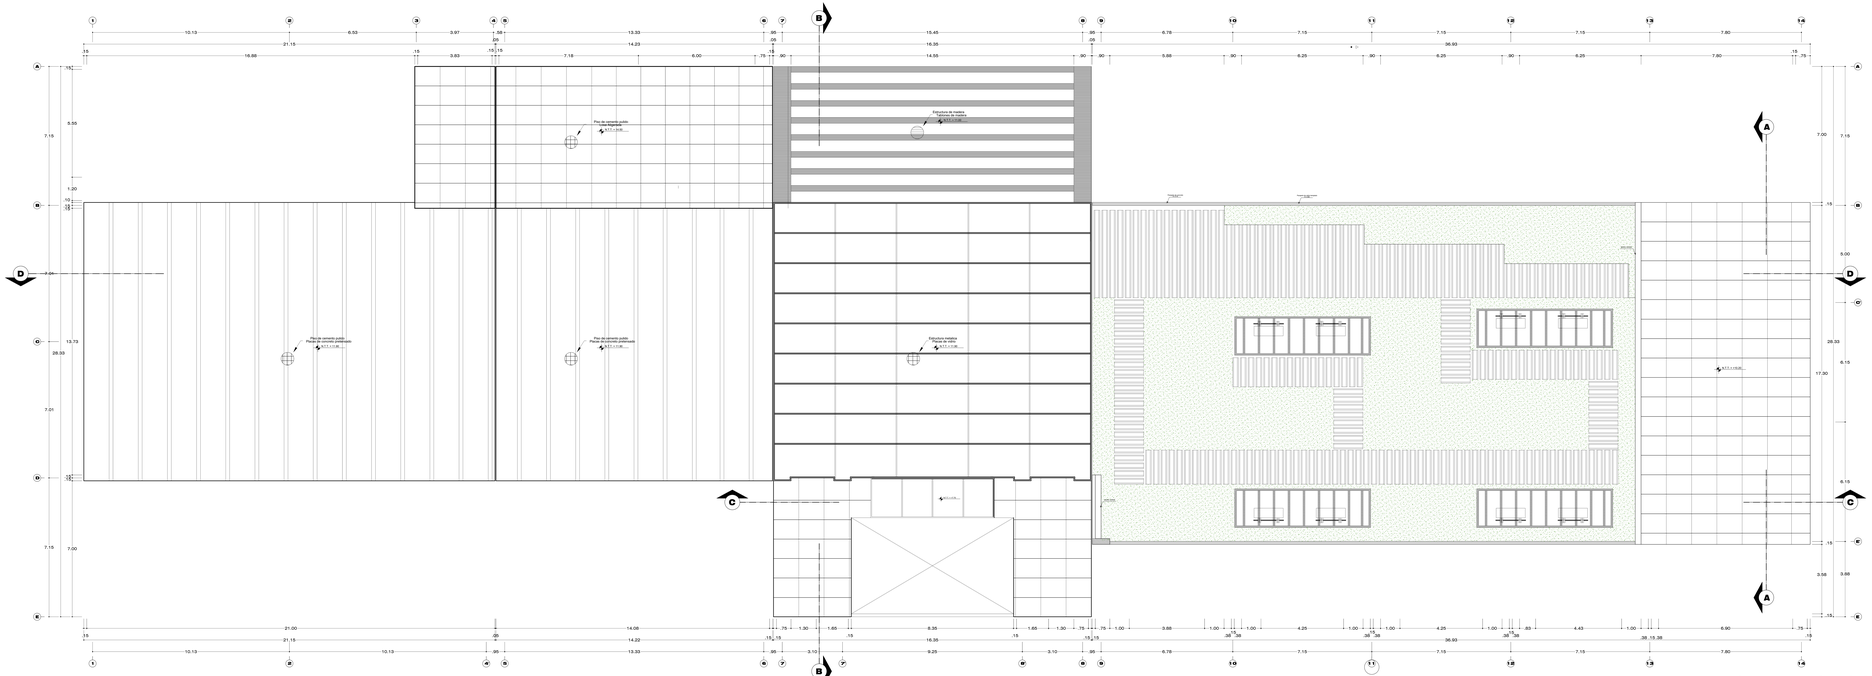
Piso de concreto pulido
Piso de concreto pulido
Estructura de madera
Estructura de madera
Piso de concreto pulido
Piso de concreto pulido
Estructura metálica
Estructura metálica
ACERO
ACERO
ACERO

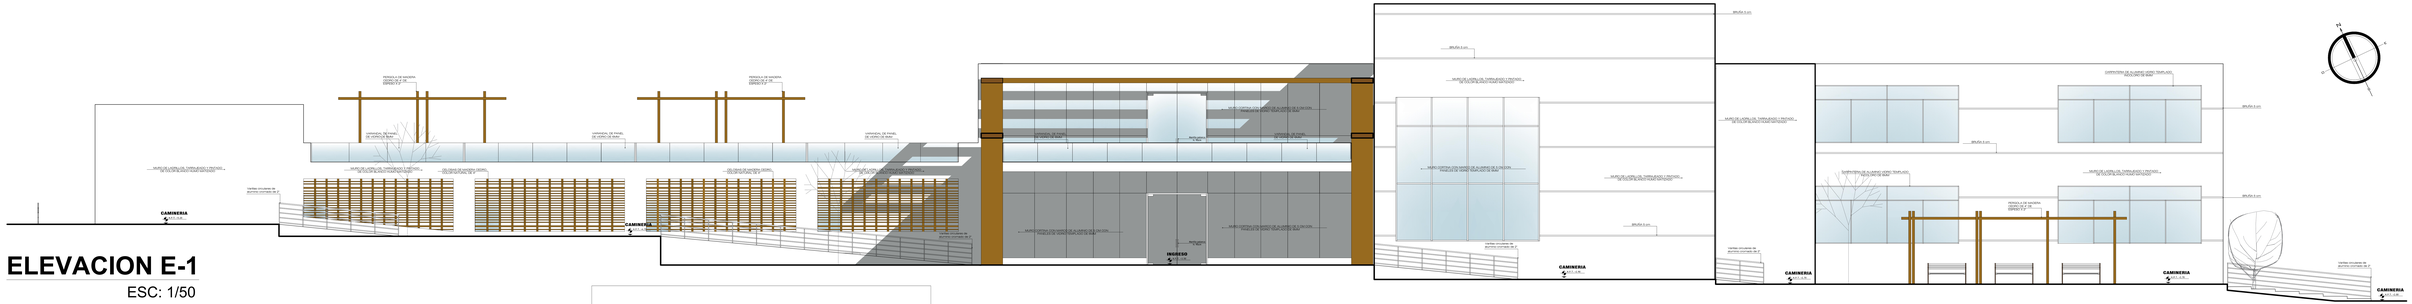

ELEVACION E-1

ESC: 1/50

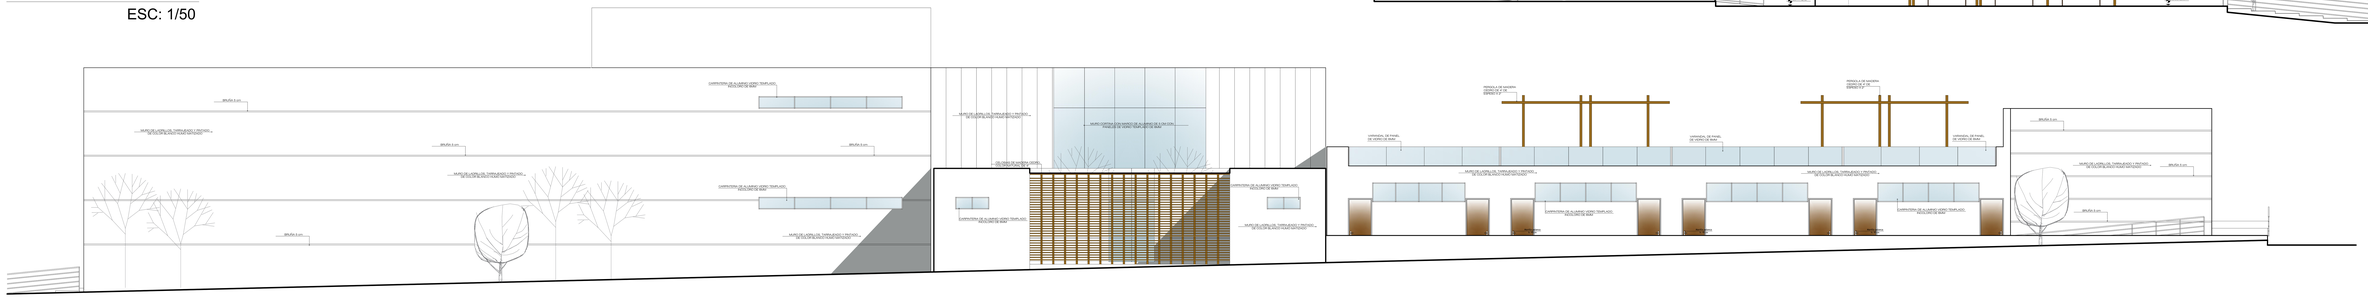

ELEVACION E-3

ESC: 1/50

ELEVACION E-4

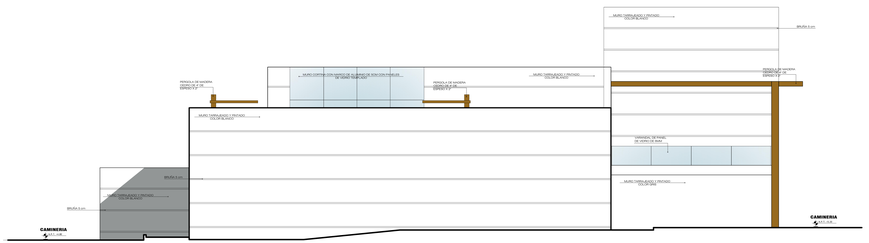

ELEVACION E-2

ELEVACIONES - MODULO B
ESCALA 1/50

UPT
Facultad de Arquitectura y Urbanismo

PARQUE BIBLIOTECA ESPECIALIZADA PARA LOS PROFESIONALES EN LA CIUDAD DE TACNA, 2018

UNIVERSIDAD PRIVADA DE TACNA
FACULTAD DE ARQUITECTURA Y URBANISMO

PROYECTO:	PROYECTO ARQUITECTONICO "PARQUE BIBLIOTECA ESPECIALIZADA PARA LOS PROFESIONALES EN LA CIUDAD DE TACNA, 2018"
	VI TALLER TUTORIAL DE TESIS
PLANO:	PROYECTO - ELEVACIONES DE LA BIBLIOTECA DE CIENCIA - BLOQUE B
ASESOR: DR. ARQ. Y URB. LUIS A. CABRERA ZUÑIGA	TESISTA: BACH. ARQ. PAMELA L. VELAZCO SANTOS
ESCALA: 1/50 — FECHA: DICIEMBRE 2018	Nº de LAMINA: A-09

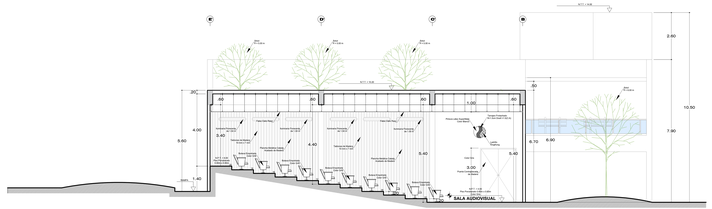

CORTE A - A'

ESC: 1/50

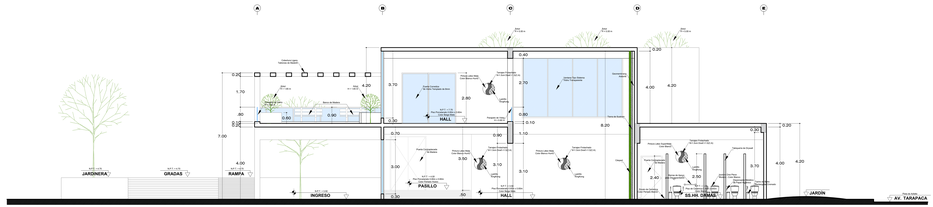

CORTE B - B'

ESC: 1/50

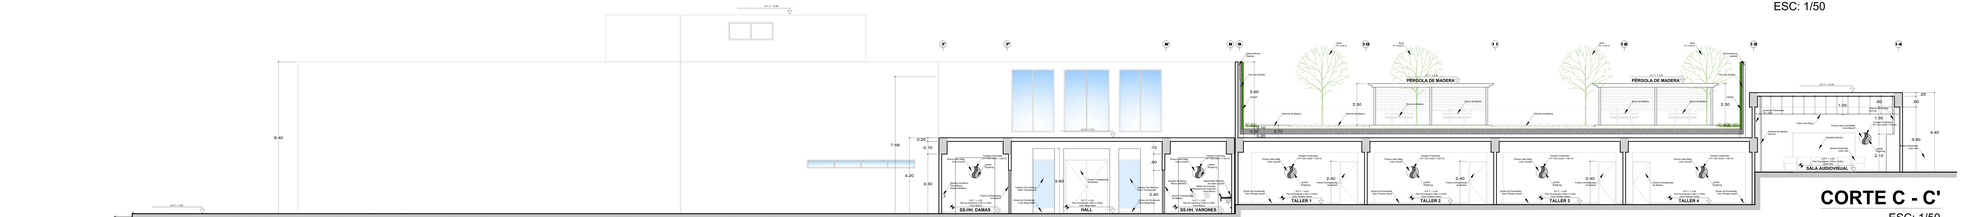

CORTE C - C'

ESC: 1/50

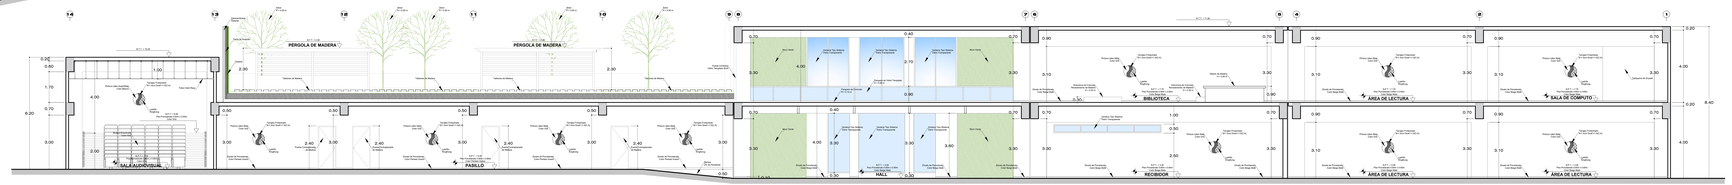

CORTE D - D'

ESC: 1/50

MAPA REFERENCIAL
BLOQUE B
"ZONA DE BIBLIOTECA DE CIENCIAS Y "

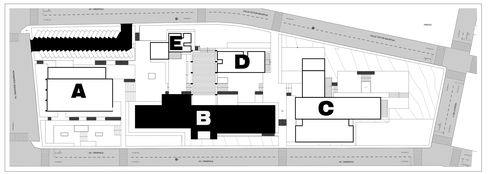

ESQUEMA ESTRUCTURAL - PRIMER NIVEL

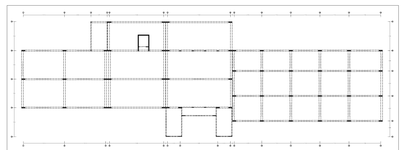

ESQUEMA ESTRUCTURAL - SEGUNDO NIVEL

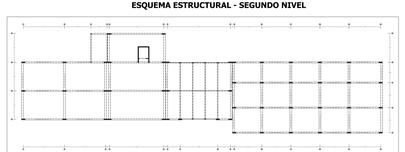

CORTES - MODULO B
ESCALA 1/50

U P T
Facultad de Arquitectura y Urbanismo

PARQUE BIBLIOTECA ESPECIALIZADA PARA LOS PROFESIONALES EN LA CIUDAD DE TACNA, 2018

UNIVERSIDAD PRIVADA DE TACNA
FACULTAD DE ARQUITECTURA Y URBANISMO

	VI TALLER TUTORIAL DE TESIS
PLANO:	PROYECTO - CORTES DE LA BIBLIOTECA DE CIENCIA - BLOQUE B
ASESOR: DR. ARQ. Y URB. LUIS A. CARRERA ZUÑIGA	TESISTA: BACH. ARQ. PAMELA L. VELAZCO SANTOS
ESCALA: 1/50 FECHA: DICIEMBRE 2018	LÁMINA: A-10

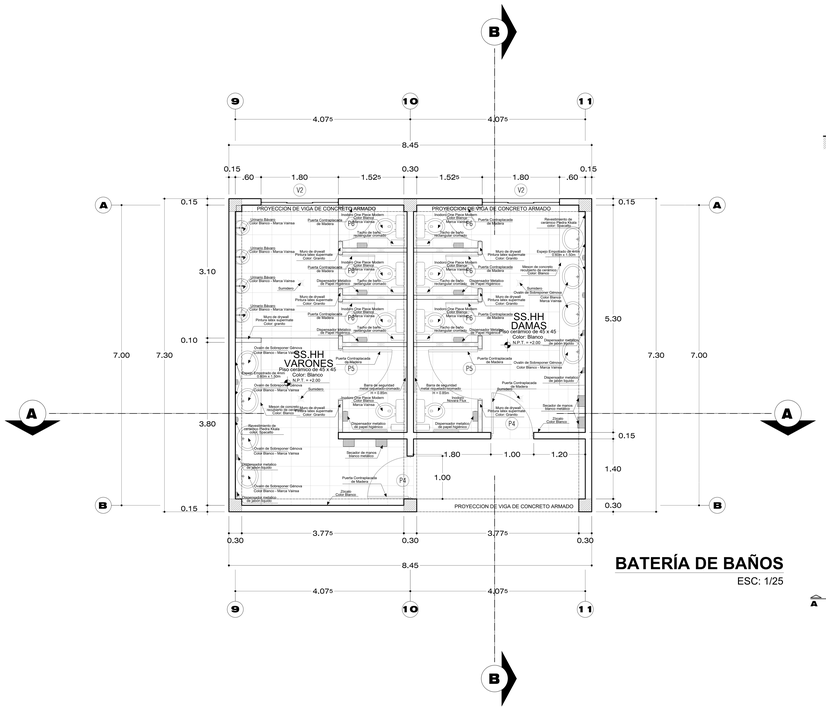

BATERÍA DE BAÑOS
ESC: 1/25

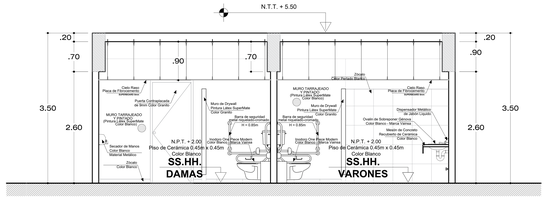

CORTE A - A'
ESC: 1/25

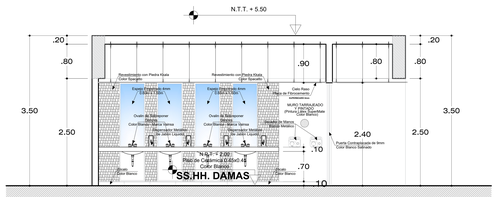

CORTE B - B'
ESC: 1/25

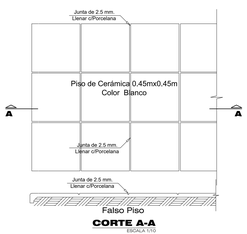

CORTE A-A
ESCALA 1/10

DETALLE DE PISO EN BAÑO
ESC: 1/10

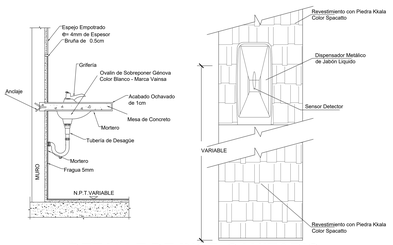

DETALLE DE INST. SANITARIO
ESC: 1/10

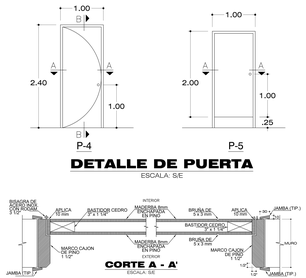

DETALLE DE PUERTA
ESCALA: S/E

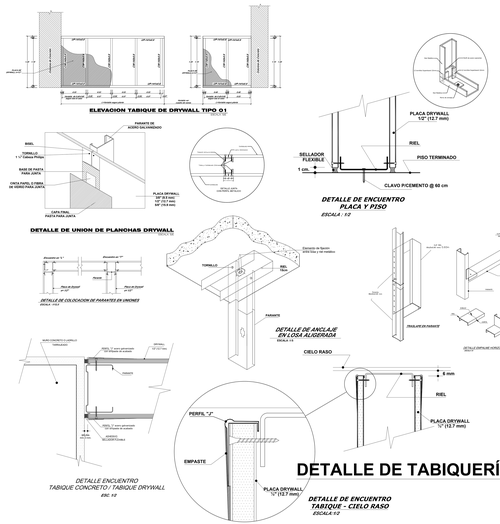

DETALLE DE TABIQUERÍA DE DRYWALL
ESC: S/E

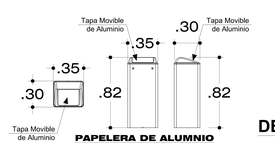

PAPELERA DE ALUMNIO
ESCALA 1/10

SECADOR DE MANOS
ESCALA 1/10

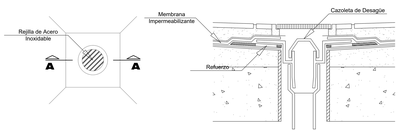

CORTE A-A
ESCALA 1/2

DETALLE DE SUMIDERO
ESC: 1/2

DETALLE DE INST. SANITARIO
ESC: 1/10

DETALLES
ESCALA 1/10 - 1/25

PARQUE BIBLIOTECA ESPECIALIZADA PARA LOS PROFESIONALES EN LA CIUDAD DE TACNA, 2018

UPT
Facultad de Arquitectura y Urbanismo

UNIVERSIDAD PRIVADA DE TACNA
FACULTAD DE ARQUITECTURA Y URBANISMO

PROYECTO	PROYECTO ARQUITECTONICO "PARQUE BIBLIOTECA ESPECIALIZADA PARA LOS PROFESIONALES EN LA CIUDAD DE TACNA, 2018"
	VI TALLER TUTORIAL DE TESIS
PLANO	PROYECTO - DETALLE DE LA BATERÍA DE BAÑOS
ASESOR:	DR. ARQ. Y URB. LUIS A. CABRERA ZUÑIGA
TESISTA:	BACH. ARQ. PAMELA L. VELAZCO SANTOS
N° DE LÁMINA:	D-01
ESCALA: 1/10 - 1/25	FECHA: DICIEMBRE 2018