


PLANO CLAVE DE UBICACION

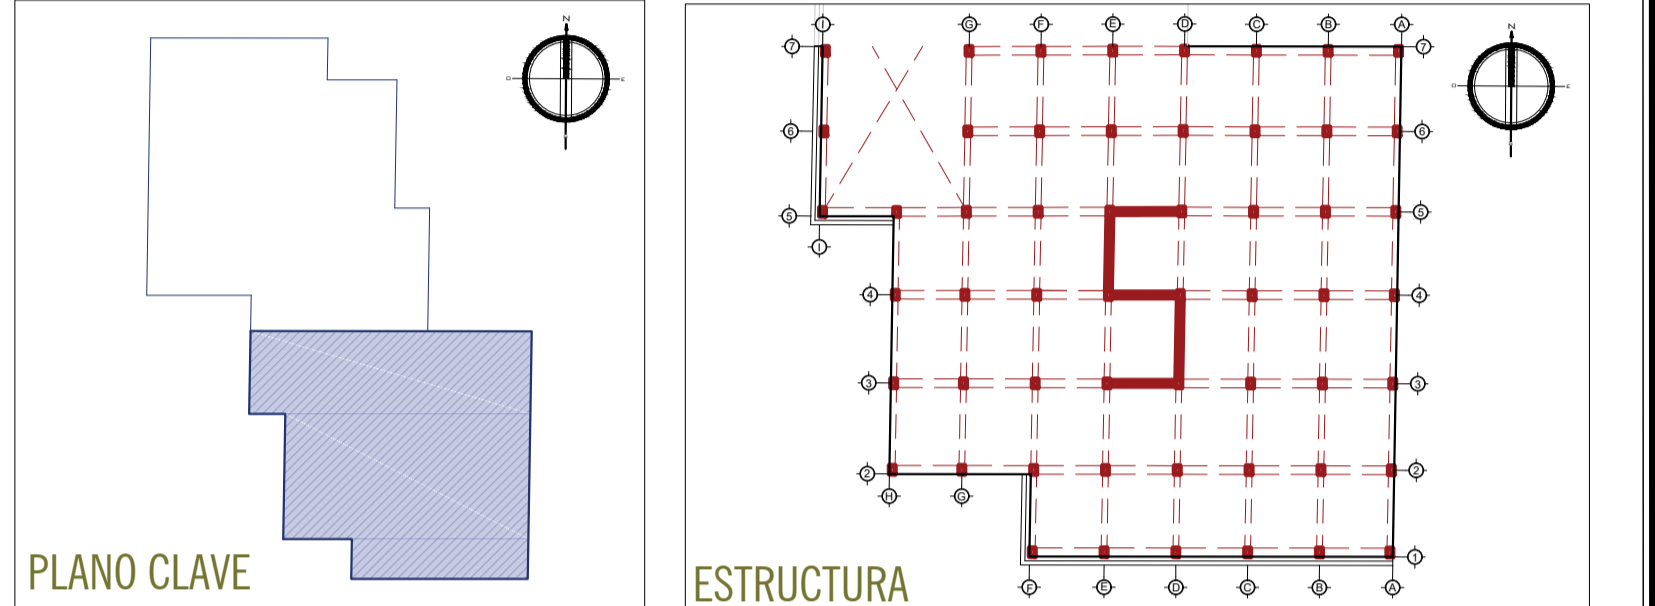

CUADRO DE VANOS




PUERTAS	ANCHO	ALTIMA	ALFEZAR	MATERIAL	CANTIDAD	CARACTERISTICA	UBICACION
P-01	0.70	3.20		MADERA MACIZA	06	PUERTA DE UNA HOJA	INGRESO AL ARCHIVO PRIVADO Y INGRESO AL S.S.H.H. PRIVADO
P-02	0.83	3.20		MADERA MACIZA	04	PUERTA DE UNA HOJA	INGRESO AL S.S.H.H. DE DAMAS Y INGRESO AL S.S.H.H. DE VARONES
P-03	1.00	3.20		VIDRIO Y ALUMINIO	09	PUERTA VAVENA DE UNA HOJA	INGRESO A SECRETARIA
P-04	1.00	3.20		MADERA MACIZA	02	PUERTA DE UNA HOJA	INGRESO A LAS ESCALERAS DE EMERGENCIA Y INGRESO A ALMACEN

MAMPARAS	ANCHO	ALTIMA	ALFEZAR	MATERIAL	CANTIDAD	CARACTERISTICA	UBICACION
M-01	3.00	3.20		VIDRIO Y ALUMINIO	09	PUERTA CORREDIZA DE DOS HOJAS	INGRESO A LAS JEFAATURAS
M-02	VARI.	3.20		VIDRIO Y ALUMINIO	17	PUERTA CORREDIZA DE DOS HOJAS	INGRESO A LAS OFICINAS

VENTANAS	ANCHO	ALTIMA	ALFEZAR	MATERIAL	CANTIDAD	CARACTERISTICA	UBICACION
V-01	1.20	3.20		CORREDIZA	10	CORREDIZA	ARCHIVO PRIVADO, S.S.H.H. PRIVADO, S.S.H.H. DE DAMAS Y VARONES
V-02	4.00	3.20	1.20	VIDRIO Y ALUMINIO	02	CORREDIZA	SECRETARIA Y JEFAATURAS
V-03	4.45	3.20	1.20	VIDRIO Y ALUMINIO	01	CORREDIZA	PASILLO
V-04	4.00	3.20	1.20	VIDRIO Y ALUMINIO	02	CORREDIZA	PASILLO
V-05	2.00	3.20	1.20	VIDRIO Y ALUMINIO	01	CORREDIZA	ALMACEN

CUADRO DE ACABADOS - 3° NIVEL ZONA ADMINISTRATIVA LABORAL

3° PISO	PISOS	CONTRAZOCALO	ZOCALO	MUROS	CELOSADO	COBERTURA																												
SECRETARIA	JEFATURA DE DIRECCION DE PLANEAMIENTO INSTITUCIONAL	S.S.H.H. PRIVADO	ARCHIVO PRIVADO	ÁREA DE TRABAJO DE PLANEAMIENTO INSTITUCIONAL	OFICINA 01	OFICINA 02	OFICINA 03	JEFATURA DIVISION DE ECONOMIA	ÁREA DE DIVISION DE ECONOMIA	OFICINA 01	OFICINA 02	OFICINA 03	OFICINA 04	OFICINA 05	S.S.H.H. DE DAMAS	S.S.H.H. DE VARONES	SECRETARIA	JEFATURA DE DIRECCION DE TECNOLOGIA DE LA INFORMACION Y COMUNICACIONES	S.S.H.H. PRIVADO	ARCHIVO PRIVADO	S.S.H.H. DE DAMAS	S.S.H.H. DE VARONES	ÁREA DE DIRECCION DE TECNOLOGIA DE LA INFORMACION Y COMUNICACIONES	OFICINA 01	OFICINA 02	OFICINA 03	OFICINA 04	OFICINA 05	OFICINA 01	OFICINA 02	OFICINA 03	OFICINA 04	OFICINA 05	ALMACEN

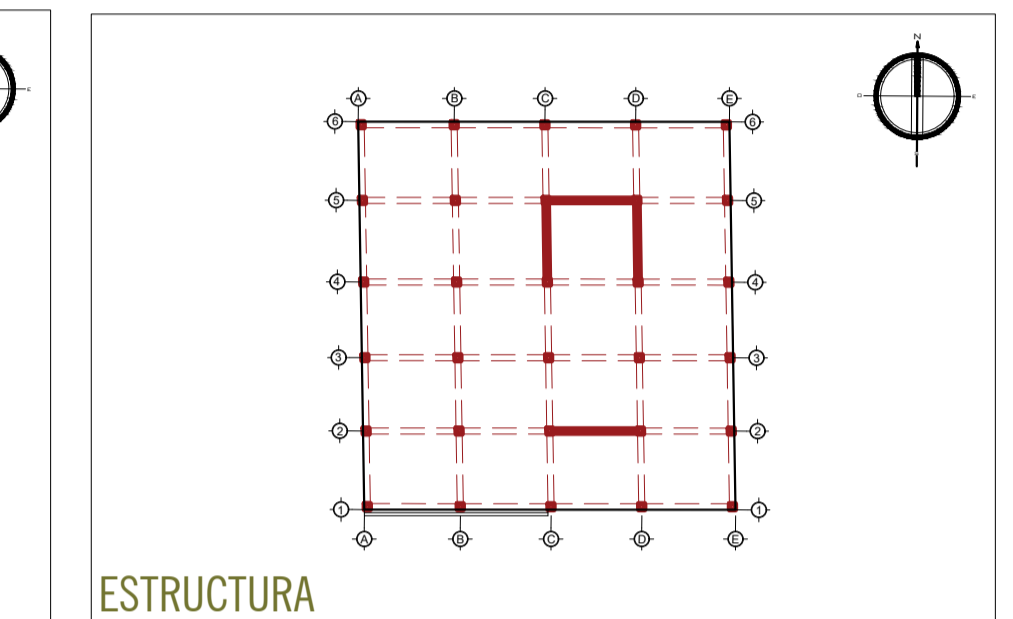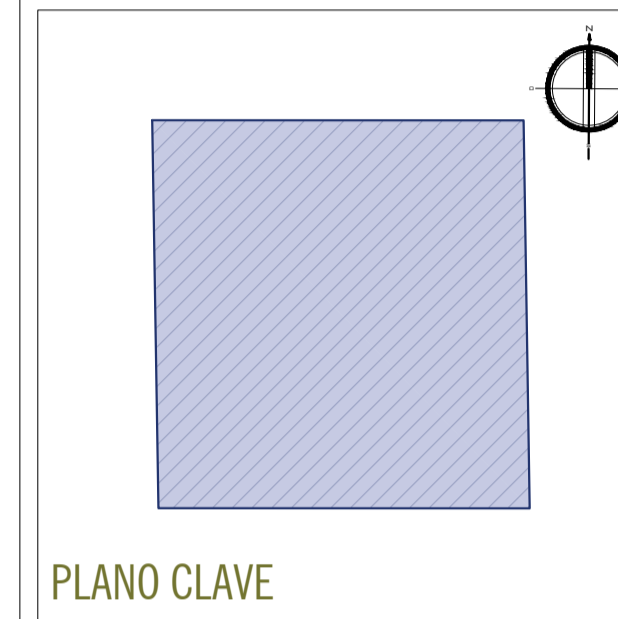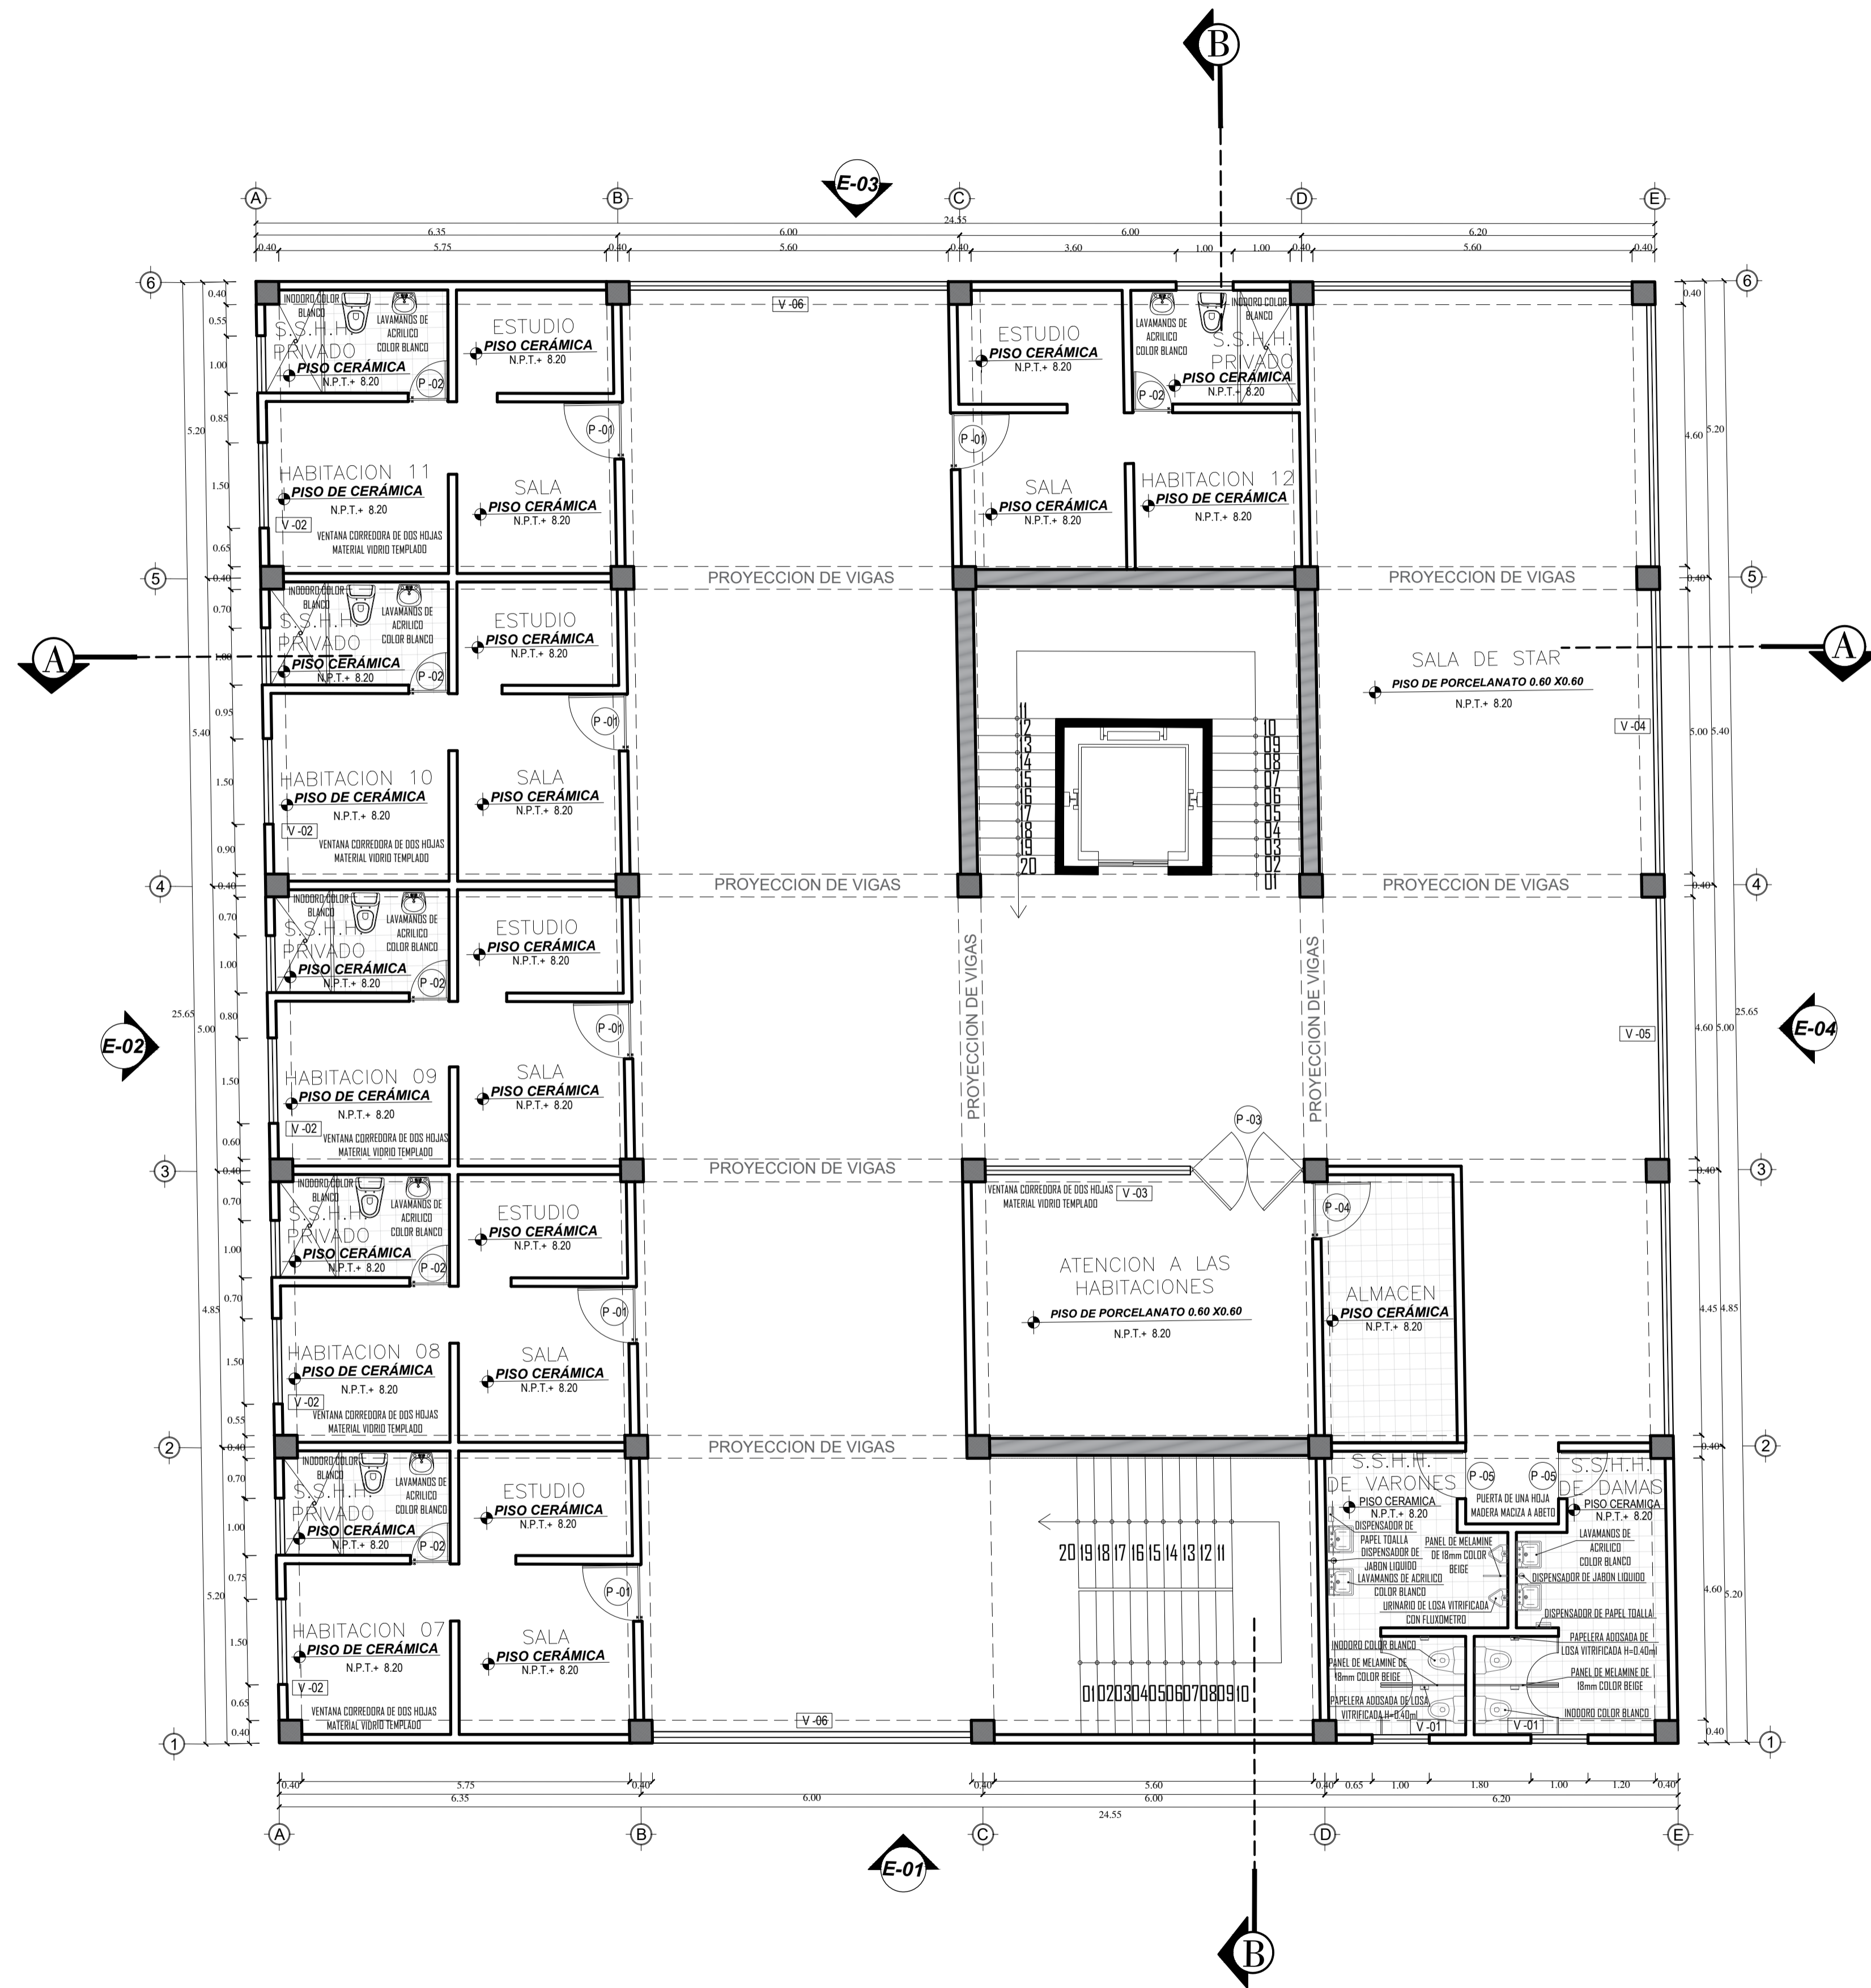





CUADRO DE VANOS

PUERTAS	ANCHO	ALTURA	ALFARDAR	MATERIAL	CANTIDAD	CARACTERÍSTICA	UBICACIÓN
P-01	1.00	3.20		LACADERA MADERA	06	PUERTA DE UNA HOJA	INGRESO A LAS HABITACIONES
P-02	0.70	3.20		LACADERA MADERA	06	PUERTA DE UNA HOJA	INGRESO A S.S.H.H. PRIVADO DE LAS HABITACIONES
P-03	2.00	3.20		LACADERA MADERA	01	PUERTA VAIVEN DOBLE HOJA	INGRESO A LA ATENCIÓN DE HABITACIONES
P-04	1.00	3.20		LACADERA MADERA	01	PUERTA DE UNA HOJA	INGRESO AL ALMACEN
P-05	0.85	3.20		LACADERA MADERA	02	PUERTA DE UNA HOJA	INGRESO A LOS S.S.H.H. DE DAMAS Y S.S.H.H. DE VARONES

VENTANAS	ANCHO	ALTURA	ALFARDAR	MATERIAL	CANTIDAD	CARACTERÍSTICA	UBICACIÓN
V-01	1.00	3.20		VIDRIO Y ALUMINIO	06	CORREDEZA	S.S.H.H. PRIVADO DE HABITACIONES
V-02	1.50	3.20		VIDRIO Y ALUMINIO	05	CORREDEZA	HABITACIONES
V-03	3.60	3.20		VIDRIO Y ALUMINIO	01	CORREDEZA	ATENCIÓN A LAS HABITACIONES
V-04	4.60	3.20		VIDRIO Y ALUMINIO	01	CORREDEZA	SALA DE STAR
V-05	5.00	3.20		VIDRIO Y ALUMINIO	01	CORREDEZA	SALA STAR

CUADRO DE ACABADOS - 3° NIVEL ZONA COMPLEMENTARIA

3° NIVEL	PISOS	CONTRAZOCALO	ZOCALO	MUROS	CIELORASO	COBERTURA
AMBIENTE						
HABITACION 07	●	●	●	●	●	●
SALA						
ESTUDIO						
S.S.H.H. PRIVADO	●	●	●	●	●	●
HABITACION 08	●	●	●	●	●	●
SALA						
ESTUDIO						
S.S.H.H. PRIVADO	●	●	●	●	●	●
HABITACION 09	●	●	●	●	●	●
SALA						
ESTUDIO						
S.S.H.H. PRIVADO	●	●	●	●	●	●
HABITACION 10	●	●	●	●	●	●
SALA						
ESTUDIO						
S.S.H.H. PRIVADO	●	●	●	●	●	●
HABITACION 11	●	●	●	●	●	●
SALA						
ESTUDIO						
S.S.H.H. PRIVADO	●	●	●	●	●	●
HABITACION 12	●	●	●	●	●	●
SALA						
ESTUDIO						
S.S.H.H. PRIVADO	●	●	●	●	●	●
SALA DE STAR	●	●	●	●	●	●
ATENCIÓN A LAS HABITACIONES	●	●	●	●	●	●
ALMACEN	●	●	●	●	●	●
S.S.H.H. DE DAMAS	●	●	●	●	●	●
S.S.H.H. DE VARONES	●	●	●	●	●	●

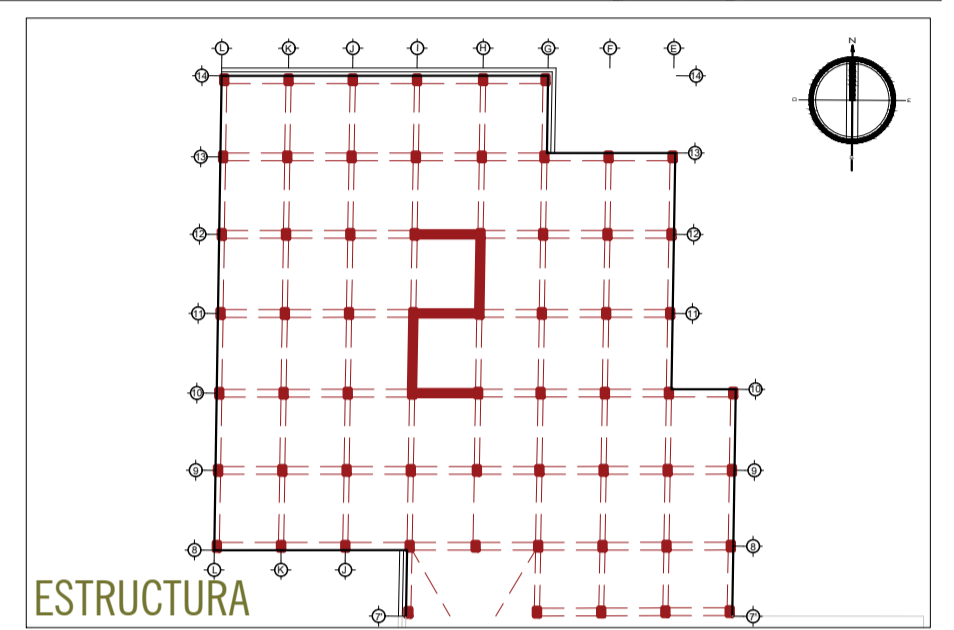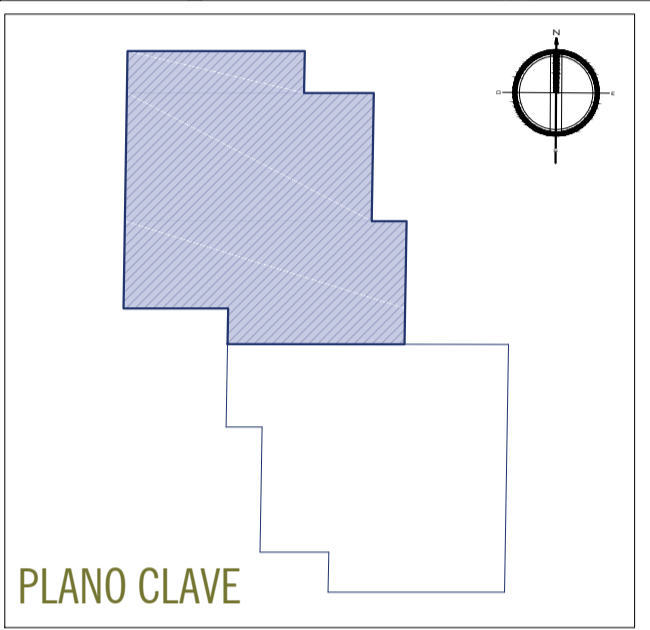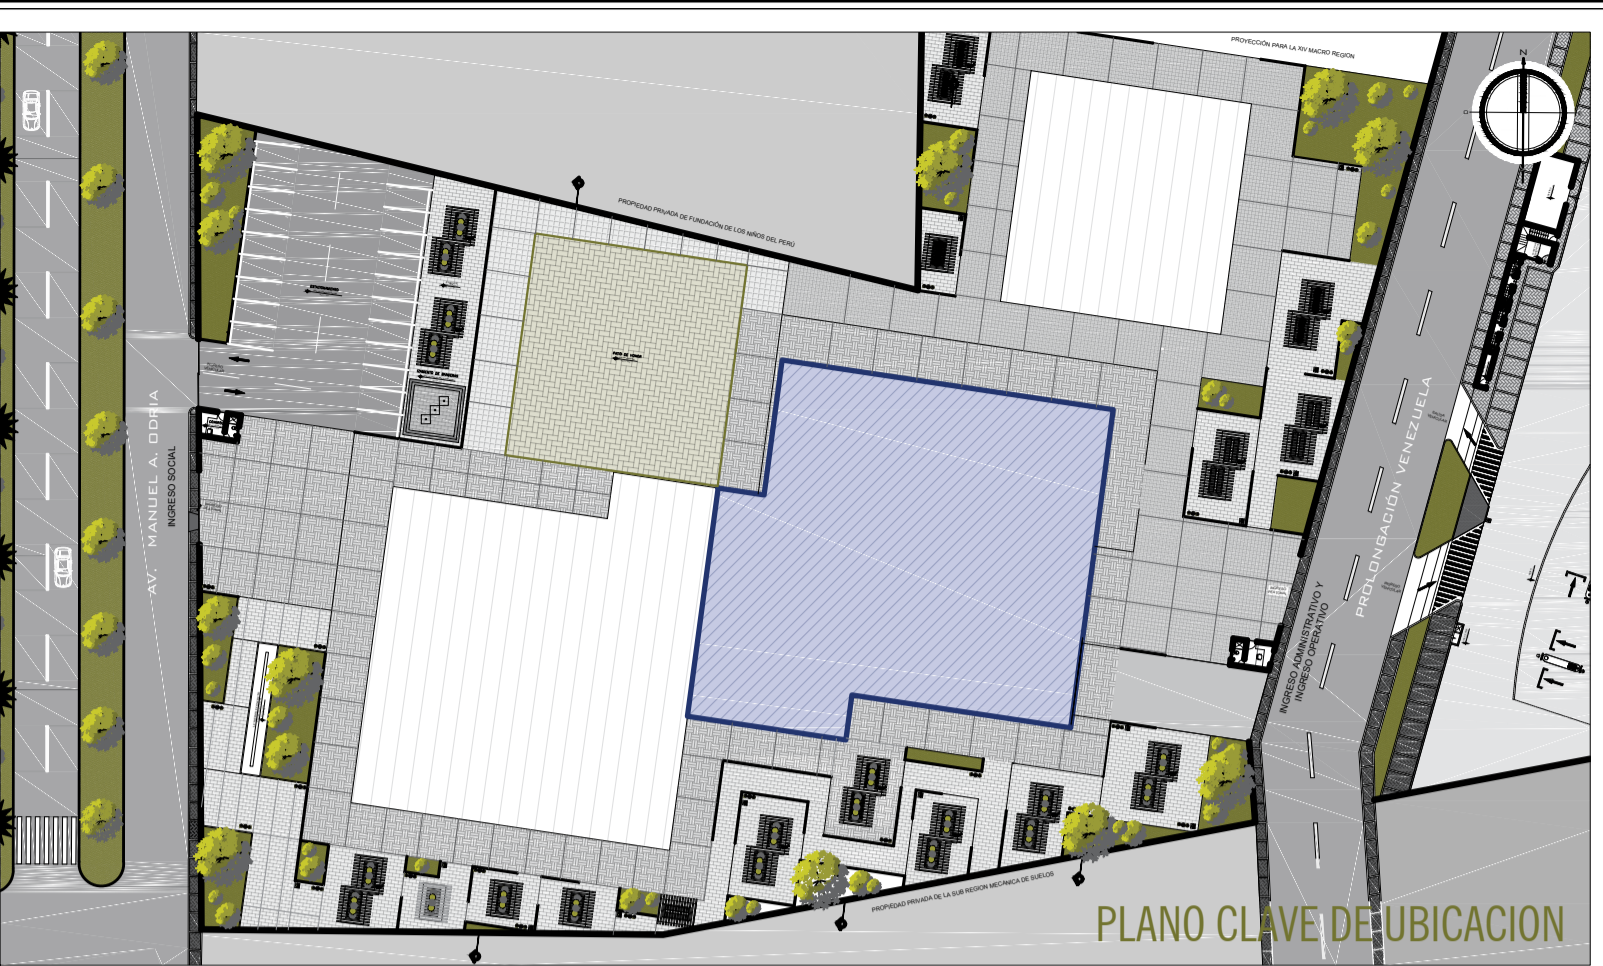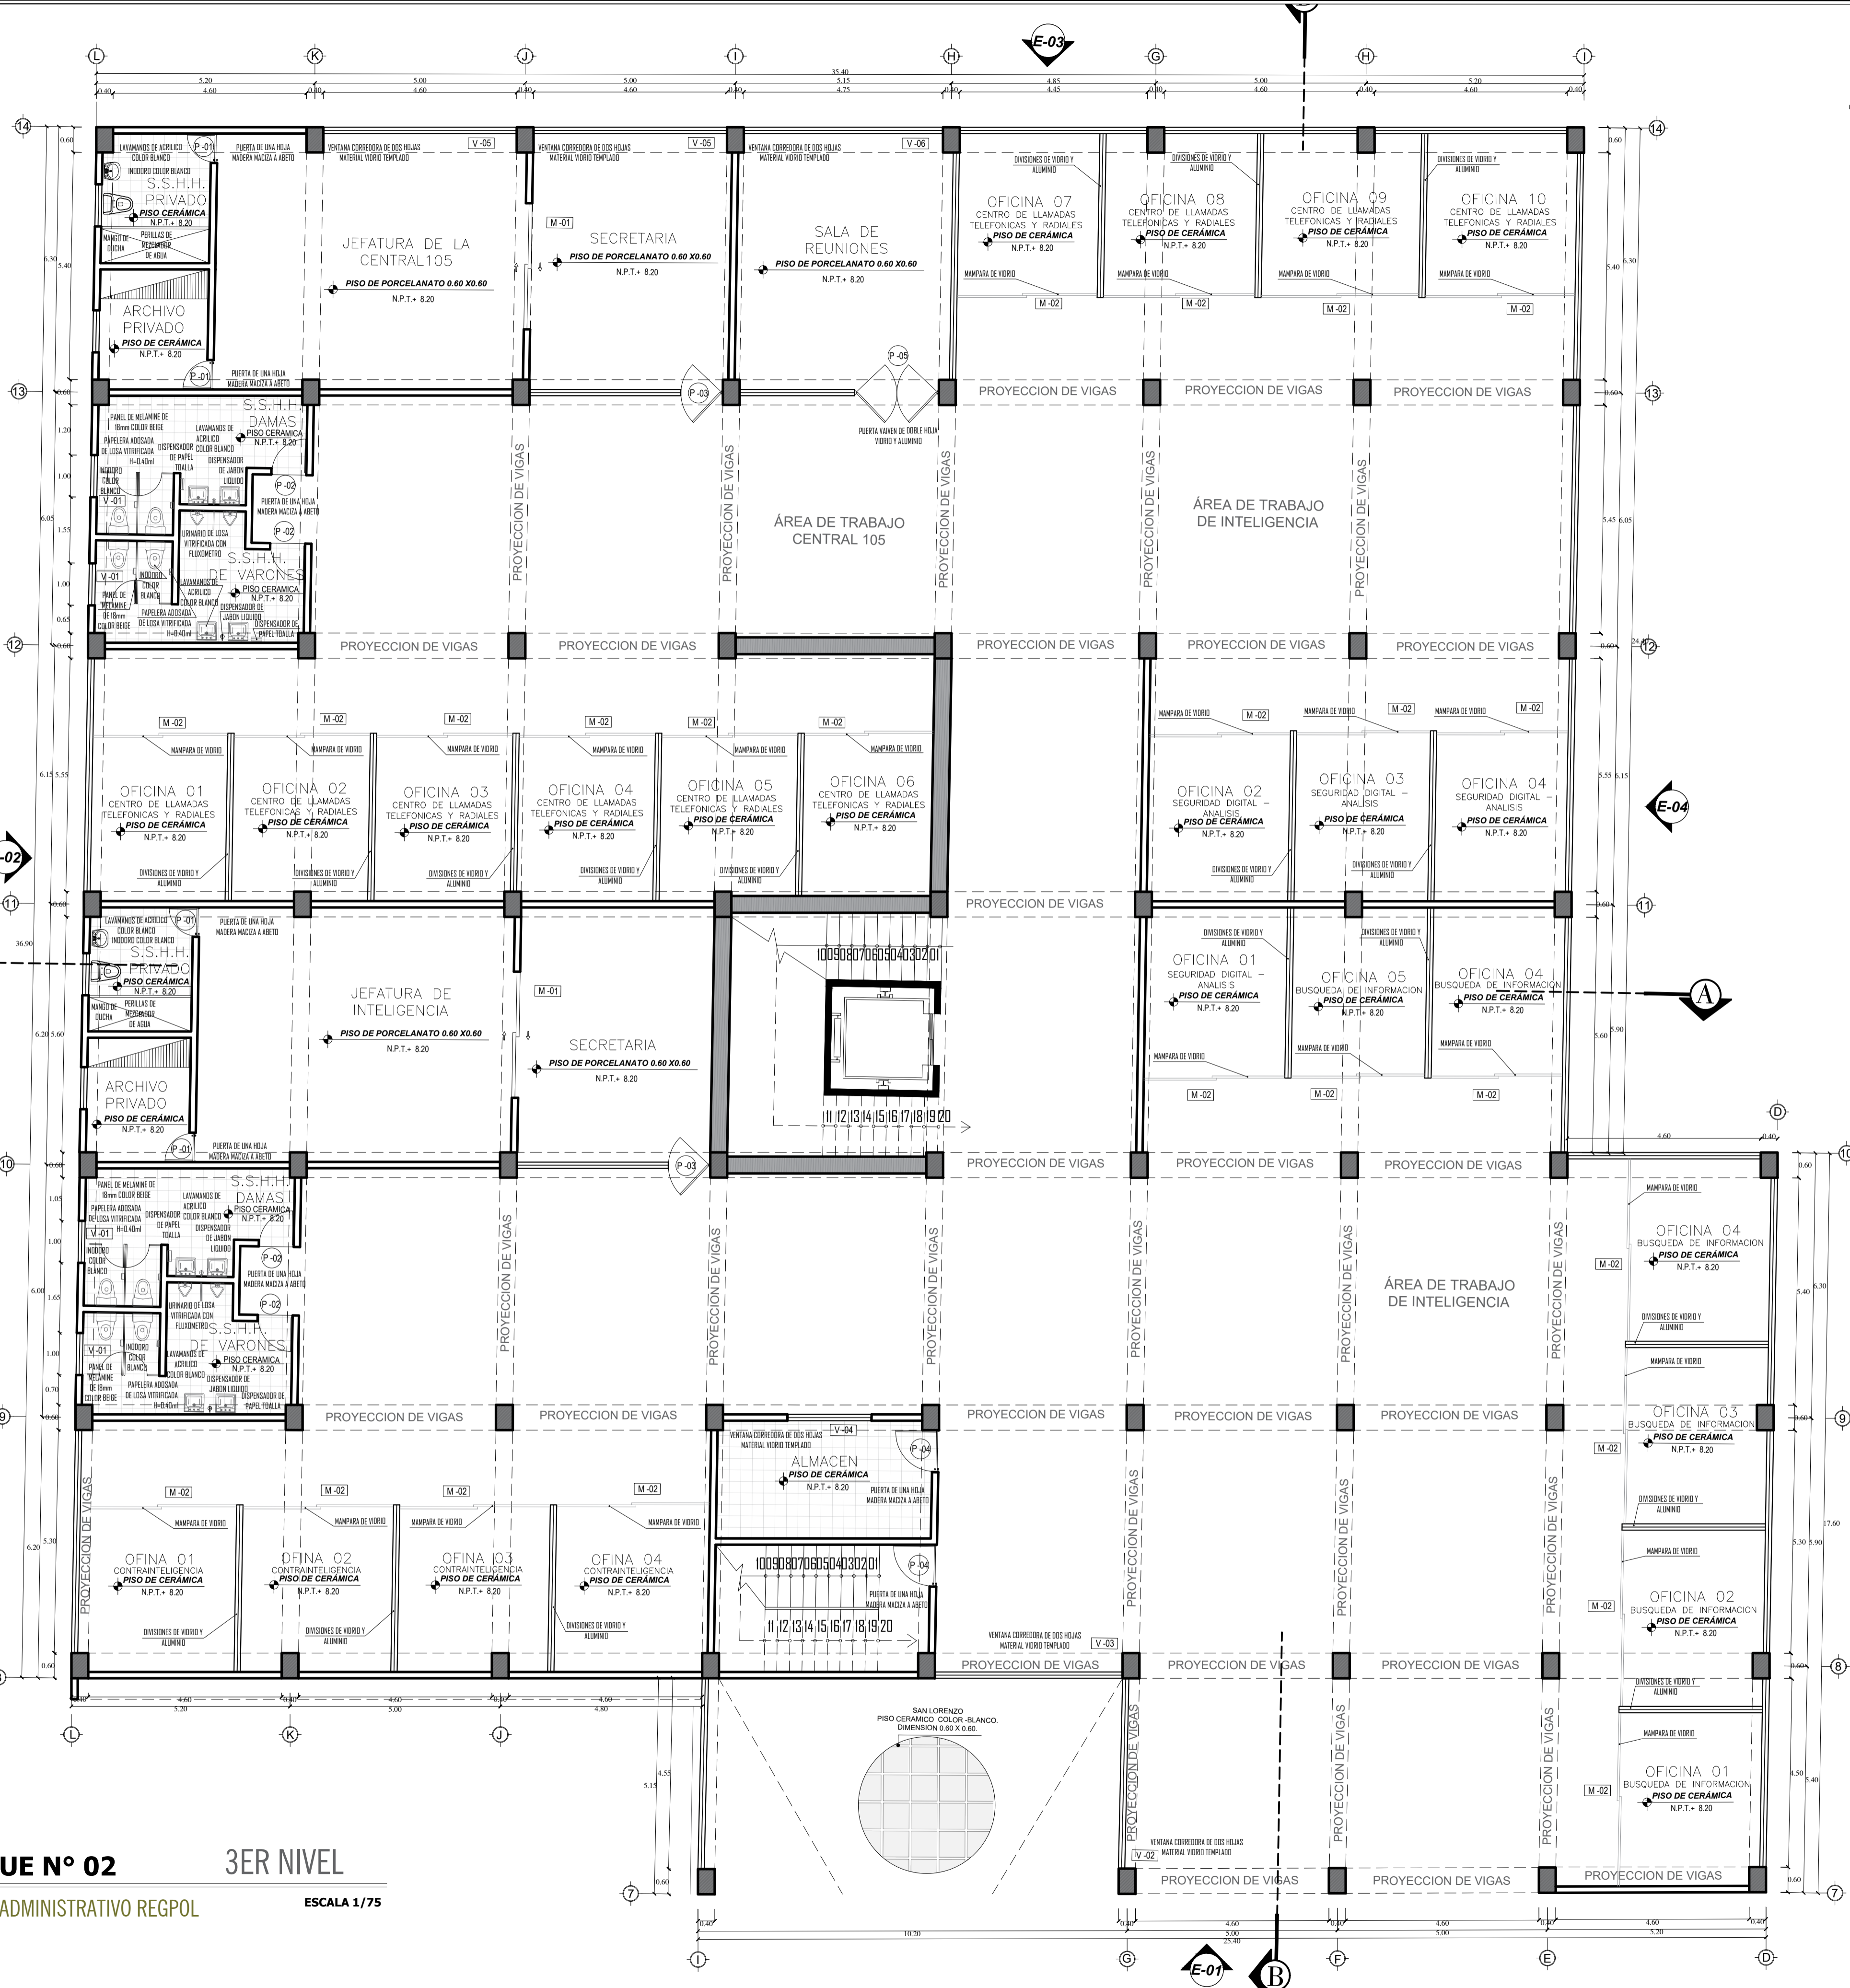

CUADRO DE VANOS									
PUERTAS	ANCHO	ALTURA	MATERIAL	CANTIDAD	COMODOMETRICA	UBICACION			
P-01	0.83	2.30	ALPESCAR	04	04	PUERTA DE UNA HOJA INGRESO AL ARCHIVO Y S.S.H.H. PRIVADO			
P-02	2.00	2.30	VIDRIO Y ALUMINIO	02	02	PUERTA VAIVEN DOBLE HOJA INGRESO AL S.S.H.H. DE DAMAS Y INGRESO AL S.S.H.H. DE VARONES			
P-03	1.00	2.30	VIDRIO Y ALUMINIO	02	02	PUERTA DE UNA HOJA INGRESO A SECRETARIAS			
P-04	2.00	2.30	VIDRIO Y ALUMINIO	02	02	PUERTA VAIVEN DOBLE HOJA INGRESO A LAS ESCALERAS DE EMERGENCIA Y INGRESO A ALMACEN			
P-05	1.00	2.30	VIDRIO Y ALUMINIO	02	02	PUERTA DE UNA HOJA INGRESO A LA SALA DE REUNIONES			
MAMPARAS	ANCHO	ALTURA	MATERIAL	CANTIDAD	GAMOMETRICA	UBICACION			
M-01	0.83	2.30	VIDRIO Y ALUMINIO	02	02	PUERTA CORREDIZA DE DOS HOJAS INGRESO A LAS JEFATURAS			
M-02	VAR.	2.30	VIDRIO Y ALUMINIO	24	24	PUERTA CORREDIZA DE DOS HOJAS INGRESO A LAS OFICINAS			
VENTANAS	ANCHO	ALTURA	MATERIAL	CANTIDAD	GAMOMETRICA	UBICACION			
V-01	1.00	2.30	ALPESCAR	04	04	CORREDIZA S.S.H.H. PRIVADO, S.S.H.H. DE DAMAS Y VARONES			
V-02	4.85	2.30	VIDRIO Y ALUMINIO	01	01	CORREDIZA PASILLO			
V-03	4.85	2.30	VIDRIO Y ALUMINIO	01	01	CORREDIZA ALMACEN			
V-04	2.00	2.30	1.20 VIDRIO Y ALUMINIO	01	01	CORREDIZA JEFEATURA CENTRAL 105			
V-05	4.80	2.30	1.20 VIDRIO Y ALUMINIO	02	02	CORREDIZA SALA DE REUNIONES			
V-06	4.78	2.30	1.20 VIDRIO Y ALUMINIO	01	01	CORREDIZA			

CUADRO DE ACABADOS - 3° NIVEL ZONA ADMINISTRATIVA LABORAL											
	SECRETARIA	JEFATURA CENTRAL 105	ARCHIVO PRIVADO	S.S.H.H. PRIVADO	S.S.H.H. DE DAMAS	S.S.H.H. DE VARONES	ÁREA DE TRABAJO DE INTELIGENCIA	SALA DE REUNIONES	ÁREA DE TRABAJO DE INTELIGENCIA	OFICINA 01 DE SEGURIDAD DIGITAL - ANÁLISIS	OFICINA 02 DE SEGURIDAD DIGITAL - ANÁLISIS
SECRETARIA	●	●	●	●	●	●	●	●	●	●	●
JEFATURA CENTRAL 105	●	●	●	●	●	●	●	●	●	●	●
ARCHIVO PRIVADO	●	●	●	●	●	●	●	●	●	●	●
S.S.H.H. PRIVADO	●	●	●	●	●	●	●	●	●	●	●
S.S.H.H. DE DAMAS	●	●	●	●	●	●	●	●	●	●	●
S.S.H.H. DE VARONES	●	●	●	●	●	●	●	●	●	●	●
ÁREA DE TRABAJO DE INTELIGENCIA	●	●	●	●	●	●	●	●	●	●	●
SALA DE REUNIONES	●	●	●	●	●	●	●	●	●	●	●
ÁREA DE TRABAJO DE INTELIGENCIA	●	●	●	●	●	●	●	●	●	●	●
OFICINA 01 DE SEGURIDAD DIGITAL - ANÁLISIS	●	●	●	●	●	●	●	●	●	●	●
OFICINA 02 DE SEGURIDAD DIGITAL - ANÁLISIS	●	●	●	●	●	●	●	●	●	●	●
OFICINA 03 DE SEGURIDAD DIGITAL - ANÁLISIS	●	●	●	●	●	●	●	●	●	●	●
OFICINA 04 DE SEGURIDAD DIGITAL - ANÁLISIS	●	●	●	●	●	●	●	●	●	●	●
OFICINA 01 DE BUSQUEDA DE INFORMACION	●	●	●	●	●	●	●	●	●	●	●
OFICINA 02 DE BUSQUEDA DE INFORMACION	●	●	●	●	●	●	●	●	●	●	●
OFICINA 03 DE BUSQUEDA DE INFORMACION	●	●	●	●	●	●	●	●	●	●	●
OFICINA 04 DE BUSQUEDA DE INFORMACION	●	●	●	●	●	●	●	●	●	●	●
OFICINA 01 CONTRAINTELIGENCIA	●	●	●	●	●	●	●	●	●	●	●
OFICINA 02 CONTRAINTELIGENCIA	●	●	●	●	●	●	●	●	●	●	●
OFICINA 03 CONTRAINTELIGENCIA	●	●	●	●	●	●	●	●	●	●	●
OFICINA 04 CONTRAINTELIGENCIA	●	●	●	●	●	●	●	●	●	●	●
SECRETARIA	●	●	●	●	●	●	●	●	●	●	●
JEFATURA DE INTELIGENCIA	●	●	●	●	●	●	●	●	●	●	●
ARCHIVO PRIVADO	●	●	●	●	●	●	●	●	●	●	●
S.S.H.H. PRIVADO	●	●	●	●	●	●	●	●	●	●	●
S.S.H.H. DE DAMAS	●	●	●	●	●	●	●	●	●	●	●
S.S.H.H. DE VARONES	●	●	●	●	●	●	●	●	●	●	●
ALMACEN	●	●	●	●	●	●	●	●	●	●	●