

### CUADRO DE VANOS

TIPO	ANCHO	ALTURA	ALFEIZAR	MATERIAL	CANTIDAD	CARACTERÍSTICA	UBICACION
P-01	0.70	3.20	---	MADERA MACIZA	06	PUERTA DE UNA HOJA	INGRESO AL ARCHIVO PRIVADO Y INGRESO AL S.S.H.H. PRIVADO
P-02	0.83	3.20	---	MADERA	04	PUERTA DE UNA HOJA	INGRESO AL S.S.H.H. DE DAMAS Y INGRESO AL S.S.H.H. DE VARONES
P-03	1.00	3.20	---	VIDRIO Y ALUMINIO	03	PUERTA VAVEN DE UNA HOJA	INGRESO A SECRETARIA
P-04	1.00	3.20	---	MADERA MACIZA	02	PUERTA DE UNA HOJA	INGRESO A LAS ESCALERAS DE EMERGENCIA Y INGRESO A ALMACEN

MAMPARAS	ANCHO	ALTURA	ALFEIZAR	MATERIAL	CANTIDAD	CARACTERÍSTICA	UBICACION
M-01	3.00	3.20	---	VIDRIO Y ALUMINIO	03	PUERTA CORREDEIRA DE DOS HOJAS	INGRESO A LAS JEFATURAS
M-02	VAR.	3.20	---	VIDRIO Y ALUMINIO	17	PUERTA CORREDEIRA DE DOS HOJAS	INGRESO A LAS OFICINAS

VENTANAS	ANCHO	ALTURA	ALFEIZAR	MATERIAL	CANTIDAD	CARACTERÍSTICA	UBICACION
V-01	1.00	3.20	1.20	VIDRIO Y ALUMINIO	10	CORREDEIRA	ARCHIVO PRIVADO, S.S.H.H. PRIVADO, S.S.H.H. DE DAMAS Y S.S.H.H. DE VARONES
V-02	4.60	3.20	1.20	VIDRIO Y ALUMINIO	03	CORREDEIRA	SECRETARIA Y JEFATURA DE AYUDANTIA, ASESORIA JURIDICA
V-03	5.45	3.20	1.20	VIDRIO Y ALUMINIO	01	CORREDEIRA	PASILLO
V-04	5.00	3.20	1.20	VIDRIO Y ALUMINIO	02	CORREDEIRA	PASILLO
V-05	2.00	3.20	1.20	VIDRIO Y ALUMINIO	01	CORREDEIRA	ALMACEN

### CUADRO DE ACABADOS - 5º NIVEL ZONA ADMINISTRATIVA LABORAL

Dº PISO	PISOS	CONTRAZOCALO	ZOCALO	MUROS	CIELORASO	COBERTURA
AMBIENTE	SECRETARIA JEFATURA DE DIRECCION DE ASESORIA JURIDICA S.S.H.H. PRIVADO ARCHIVO PRIVADO S.S.H.H. DE DAMAS S.S.H.H. DE VARONES ÁREA DE DIRECCION DE ASESORIA JURIDICA OFICINA 01 OFICINA 02 OFICINA 03 OFICINA 04 OFICINA 05 OFICINA 06 OFICINA 01 OFICINA 02 OFICINA 03 OFICINA 04 OFICINA 05 OFICINA 06 SALA DE REUNIONES SECRETARIA JEFATURA DE DIRECCION DE SANIDAD POLICIAL S.S.H.H. PRIVADO ARCHIVO PRIVADO S.S.H.H. DE DAMAS S.S.H.H. DE VARONES ÁREA DE DIRECCION DE SANIDAD POLICIAL OFICINA 01 OFICINA 02 OFICINA 03	SECRETARIA JEFATURA DE DIRECCION DE ASESORIA JURIDICA S.S.H.H. PRIVADO ARCHIVO PRIVADO S.S.H.H. DE DAMAS S.S.H.H. DE VARONES ÁREA DE DIRECCION DE ASESORIA JURIDICA Arquitectura **BLOQUE N° 01**  
EDIFICIO ADMINISTRATIVO REGPOL  
5TO NIVEL  
ESCALA 1/75

**UNIVERSIDAD PRIVADA DE TACNA**  
FACULTAD DE ARQUITECTURA Y URBANISMO

PROYECTO: "PROYECTO ARQUITECTÓNICO PERMEABLE DEL EDIFICIO ADMINISTRATIVO DE LA REGIÓN POLICIAL PARA EL DESARROLLO LABORAL DE LOS MIEMBROS DE LA PNP TACNA - 2019"




PLANO: BLOQUE N° 01 DEL QUINTO NIVEL - PLANOS DE PROYECTO

ARQ. JORGE ESPINOZA MOLINA  
ESCALA: 1/75

TESISTA: BACH. ARQ. RUT NOEMI YANARICO MANDAMIENTO  
FECHA: octubre 2019

Nº de LAMINA: **A-15**



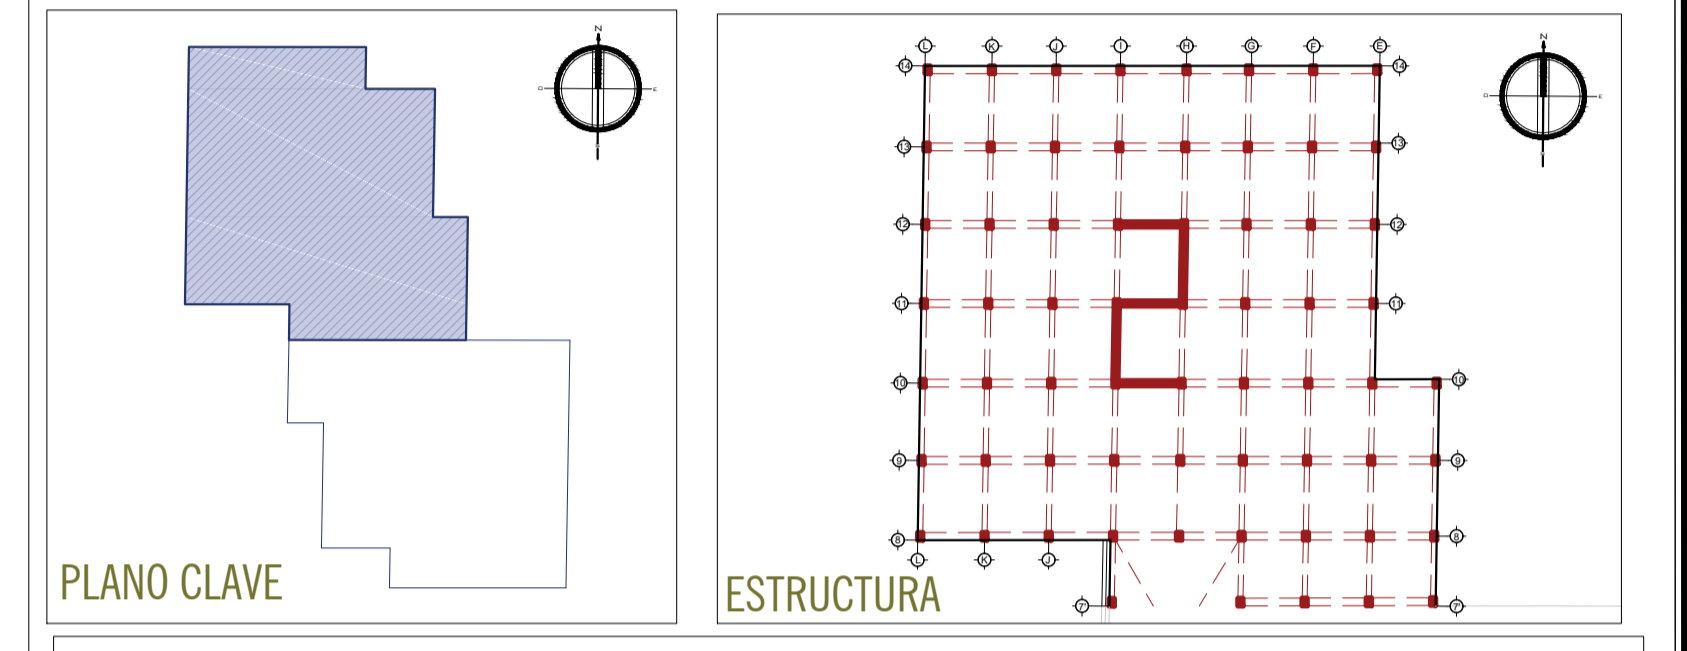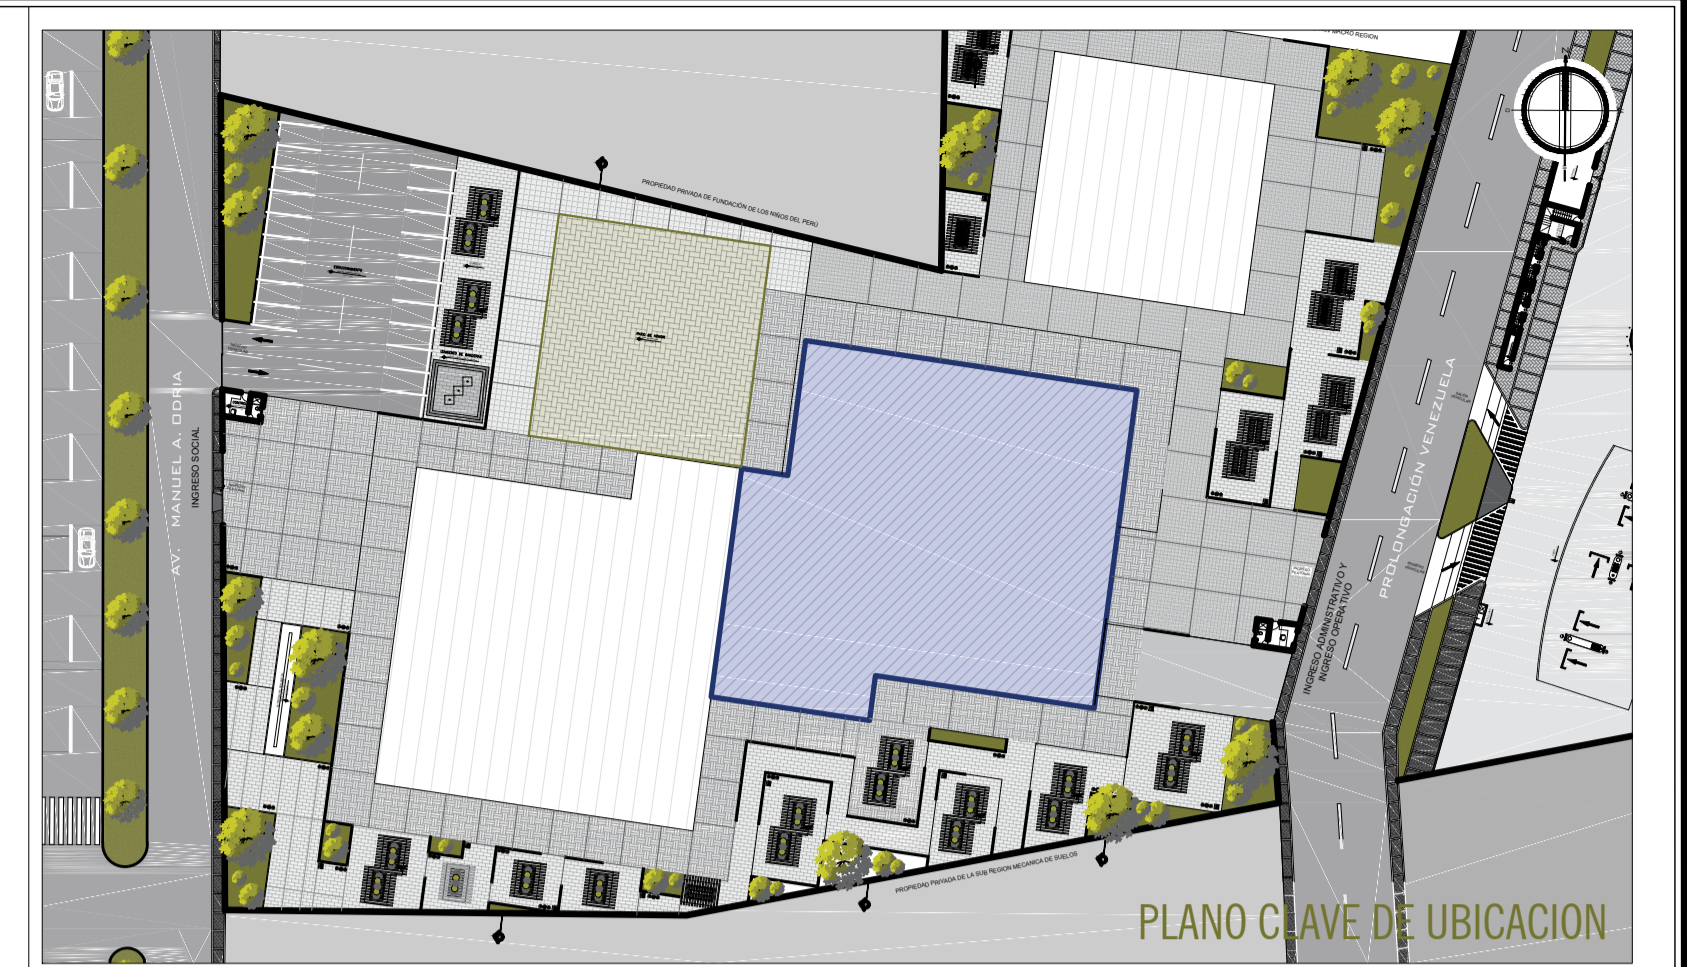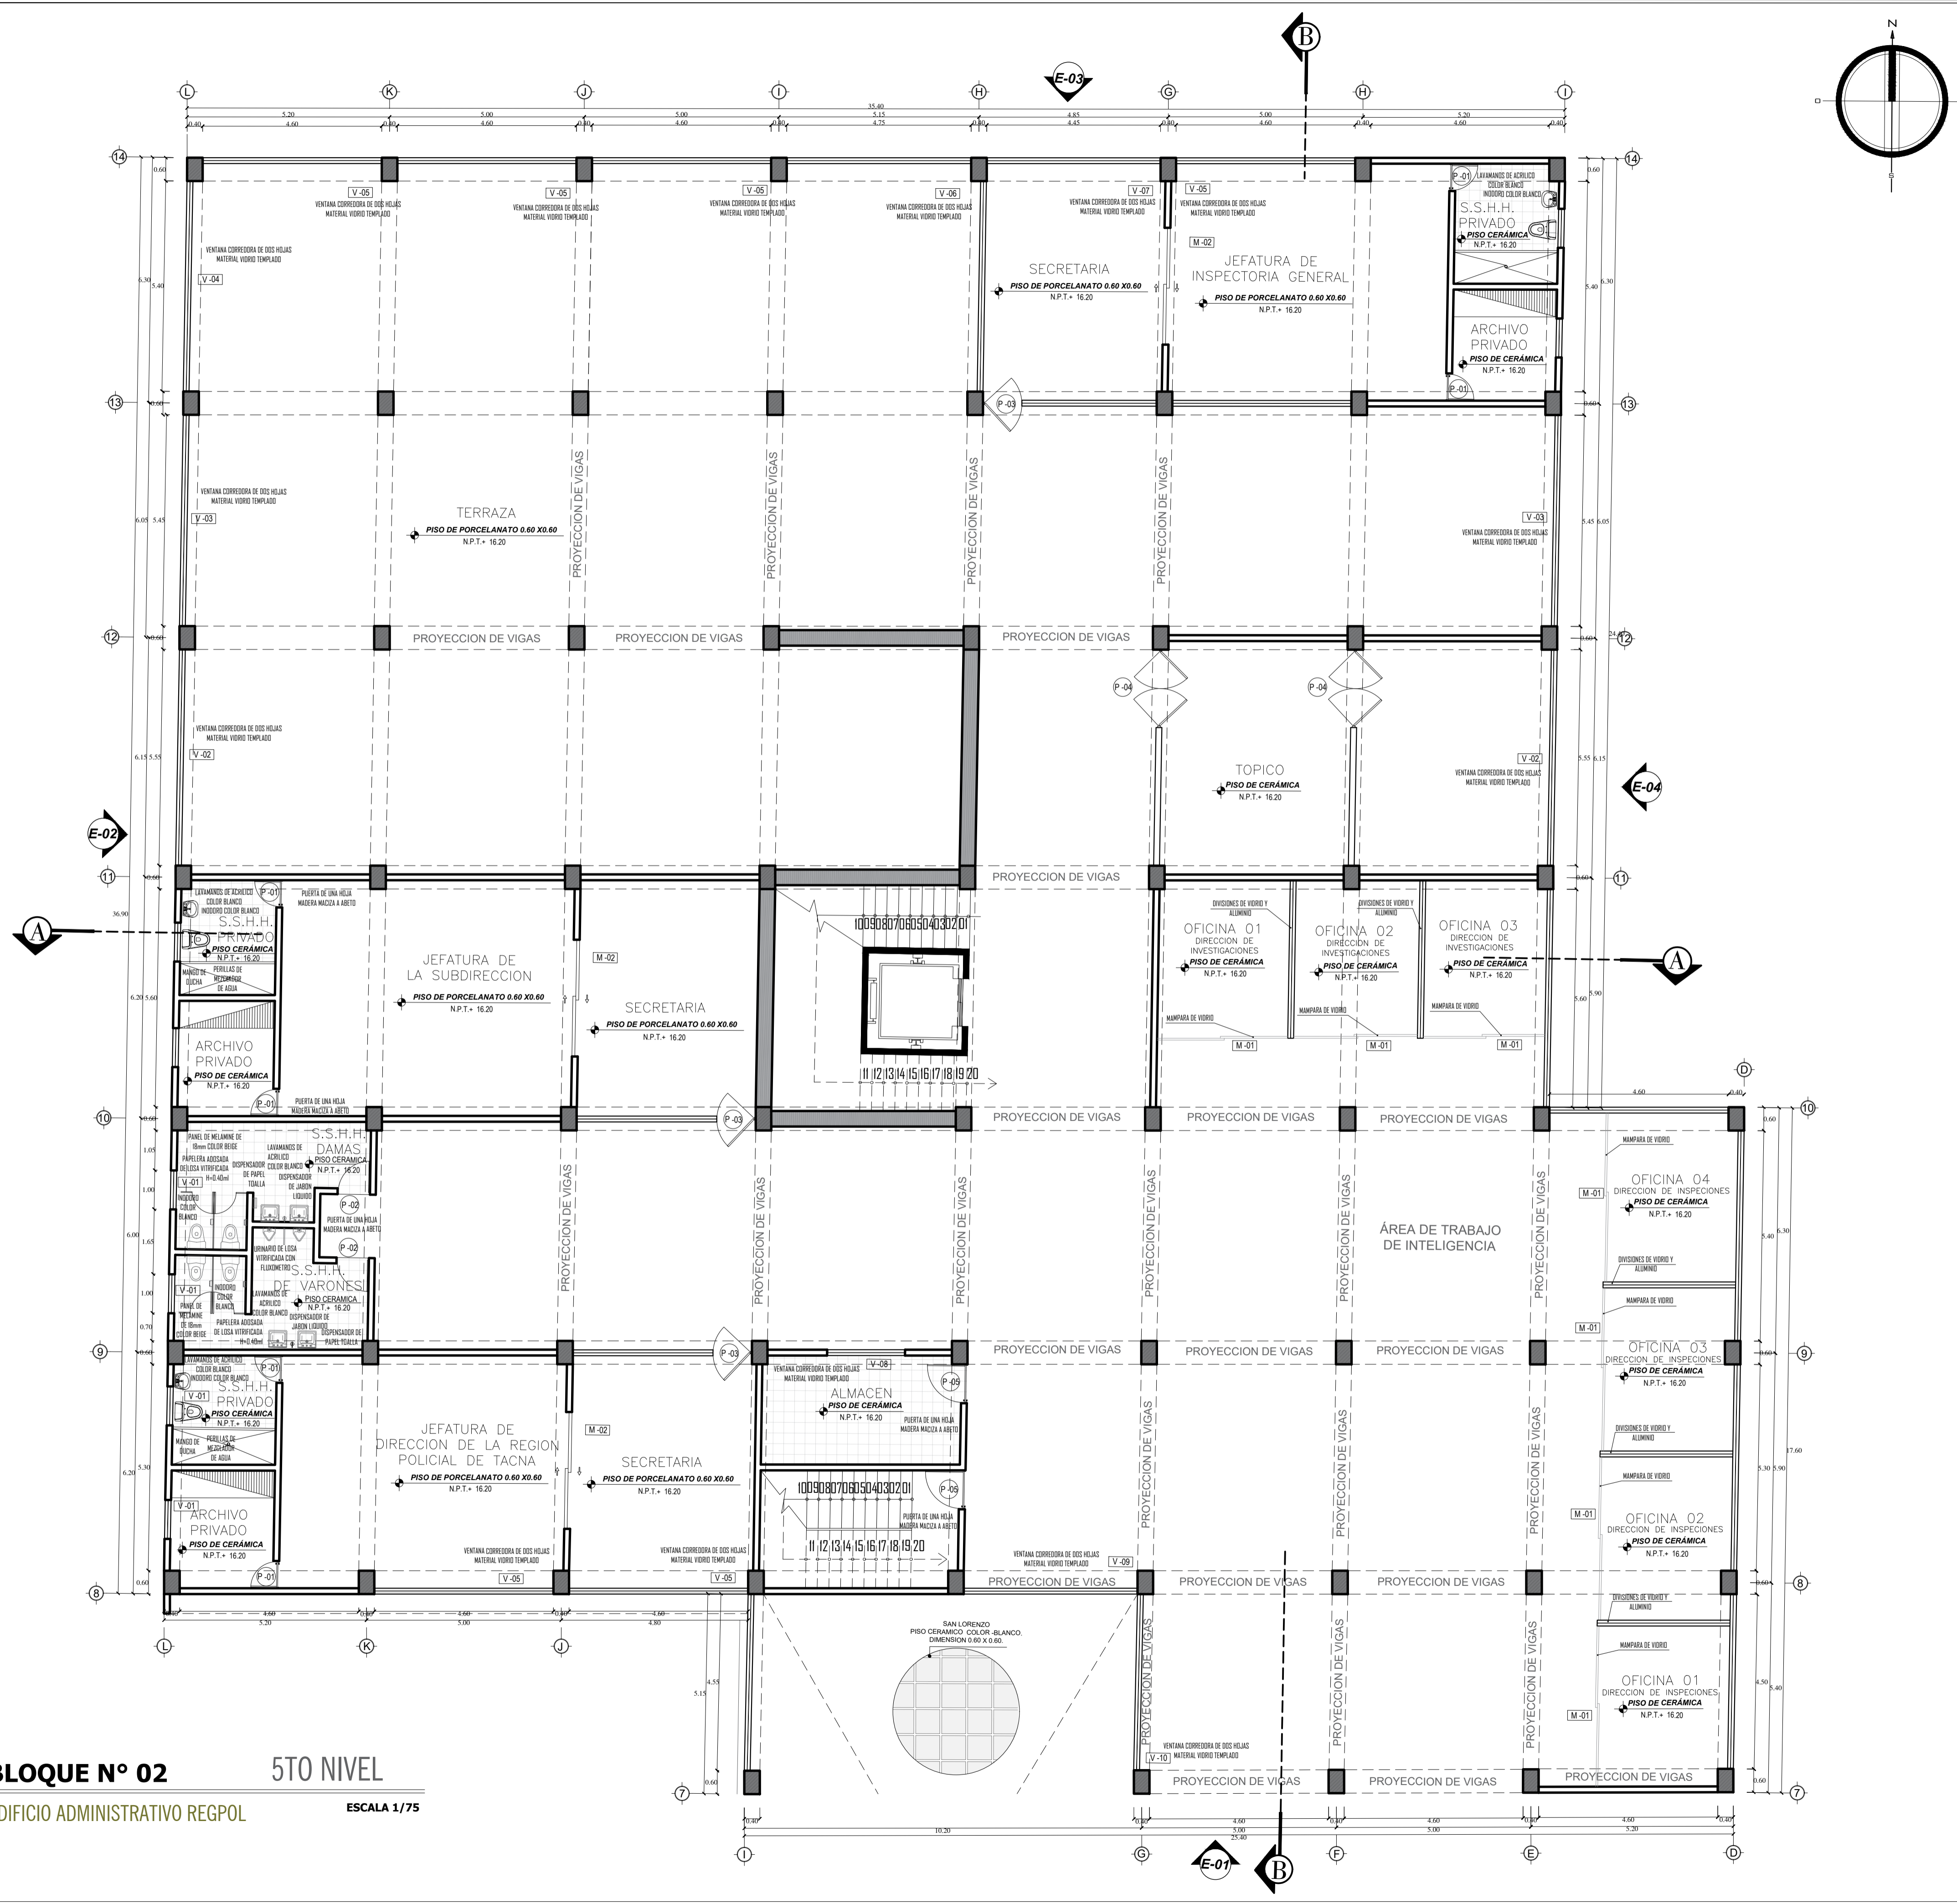

### CUADRO DE VANOS

PUERTAS	ANCHO	ALTURA	ALFEZAR	MATERIAL	CANTIDAD	CARACTERISTICA	UBICACION
P-01	0.70	2.20		MADERA	06	PUERTA DE UNA HOJA	INGRESO AL S.S.H.H. PRIVADO Y ARCHIVO REGPOL
P-02	1.00	2.20		MADERA	02	PUERTA UNA HOJA	INGRESO AL S.S.H.H. DE DAMAS Y VARONES
P-03	1.00	2.20		VIDRIO Y ALUMINIO	03	PUERTA VAVEN DOBLE HOJA	INGRESO A SECRETARIAS
P-04	2.00	2.20		VIDRIO Y ALUMINIO	02	PUERTA VAVEN DOBLE HOJA	INGRESO AL TOPICO
P-05	1.00	2.20		MADERA	02	PUERTA DE UNA HOJA	INGRESO A LAS ESCALERAS DE EMERGENCIA Y INGRESO A ALMACEN

MAMPARAS	ANCHO	ALTURA	ALFEZAR	MATERIAL	CANTIDAD	CARACTERISTICA	UBICACION
M-01	VAR.	2.20		VIDRIO Y ALUMINIO	07	PUERTA CORRIDA DE DOS HOJAS	INGRESO A LAS OFICINAS
M-02	3.00	2.20		VIDRIO Y ALUMINIO	03	PUERTA CORRIDA DE DOS HOJAS	INGRESO A LAS JEFTATURAS

VENTANAS	ANCHO	ALTURA	ALFEZAR	MATERIAL	CANTIDAD	CARACTERISTICA	UBICACION
V-01	1.00	2.20	1.20	VIDRIO Y ALUMINIO	04	CORREDIZA	S.S.H.H. DE DAMAS Y VARONES
V-02	4.55	2.20	1.20	VIDRIO Y ALUMINIO	01	CORREDIZA	TERRAZA, TOPICO
V-03	6.60	2.20	1.20	VIDRIO Y ALUMINIO	01	CORREDIZA	TERRAZA, PABILLO
V-04	2.00	2.20	1.20	VIDRIO Y ALUMINIO	01	CORREDIZA	TERRAZA
V-05	4.50	2.20	1.20	VIDRIO Y ALUMINIO	01	CORREDIZA	TERRAZA, JEFTATURA DE DIRECCION REGPOL Y INSPECTORIA GENERAL
V-06	4.45	2.20	1.20	VIDRIO Y ALUMINIO	01	CORREDIZA	TERRAZA Y SECRETARIA
V-07	4.75	2.20	1.20	VIDRIO Y ALUMINIO	01	CORREDIZA	SECRETARIA
V-08	4.60	2.20	1.20	VIDRIO Y ALUMINIO	01	CORREDIZA	ALMACEN
V-09	4.45	2.20	1.20	VIDRIO Y ALUMINIO	01	CORREDIZA	PABILLO
V-10	4.75	2.20	1.20	VIDRIO Y ALUMINIO	01	CORREDIZA	PABILLO

### CUADRO DE ACABADOS - 5° NIVEL ZONA ADMINISTRATIVA LABORAL

	5° PISO	PISOS	CONTRAZOCALO	ZOCALO	MUROS	CIELOSOS	COBERTURA
SECRETARIA	●	●	●	●	●	●	●
JEFTATURA DE INSPECTORIA GENERAL	●	●	●	●	●	●	●
S.S.H.H. PRIVADO	●	●	●	●	●	●	●
ARCHIVO PRIVADO	●	●	●	●	●	●	●
TOPICO	●	●	●	●	●	●	●
SECRETARIA	●	●	●	●	●	●	●
JEFTATURA DE LA SUBDIRECCION	●	●	●	●	●	●	●
S.S.H.H. PRIVADO	●	●	●	●	●	●	●
ARCHIVO PRIVADO	●	●	●	●	●	●	●
S.S.H.H. DE DAMAS	●	●	●	●	●	●	●
S.S.H.H. DE VARONES	●	●	●	●	●	●	●
OFICINA 01 DIRECCION DE INVESTIGACIONES	●	●	●	●	●	●	●
OFICINA 02 DIRECCION DE INVESTIGACIONES	●	●	●	●	●	●	●
OFICINA 03 DIRECCION DE INVESTIGACIONES	●	●	●	●	●	●	●
OFICINA 02 DIRECCION DE INVESTIGACIONES	●	●	●	●	●	●	●
OFICINA 03 DIRECCION DE INVESTIGACIONES	●	●	●	●	●	●	●
OFICINA 01 DIRECCION DE INVESTIGACIONES	●	●	●	●	●	●	●
OFICINA 04 DIRECCION DE INVESTIGACIONES	●	●	●	●	●	●	●