

MATERIALES	PISOS		ZOCALOS	CONTRA-ZOCALOS	PINTURA	TECHOS	VIGA	APARATOS SANITARIOS					
	WC	URINA	LAV.	LLAVE									
AMBIENTES													
INFORMES													
HALL PRINCIPAL													
SALA DE ESPERA													
PUBLICACIONES													
BAÑO DE VARONES													
BAÑO DE DAMAS													
BAÑO DE DISCAPACITADOS													
ARCHIVOS													
PRENSA Y DIFUSION													
R. PUB. Y CEREMONIALES													
MESA DE PARTES													
TRAMITES													
SECRETARIA													
JEFE DE C. E IMAGEN INST.													
JEFE DE TRAMITE													

PRIMER NIVEL
ESC:1/75

MURO CORTINA					
CODIGO	ANCHO ARCO	ALTO	ALFEIZER	CANTIDAD	OBSERV.
M-01	2.51	2.60	---	01	TABQUERA DE VIDRO DE 8mm
M-02	4.11	2.60	---	01	TABQUERA DE VIDRO DE 8mm
M-03	2.14	2.60	---	03	ZOCALO DE ALUMINIO 10x10cm
M-04	3.90	2.60	---	01	TABQUERA DE VIDRO DE 8mm
M-05	2.48	2.60	---	01	ZOCALO DE ALUMINIO 10x10cm
M-06	3.68	2.60	---	01	TABQUERA DE VIDRO DE 8mm
M-07	2.07	2.60	---	02	ZOCALO DE ALUMINIO 10x10cm
M-08	1.83	2.60	---	02	TABQUERA DE VIDRO DE 8mm

CUADRO DE VANOS					
PUERTAS					
CODIGO	ANCHO	ALTO	ALFEIZER	CANTIDAD	OBSERV.
P-01	0.80	2.60	---	06	PUERTA CONTRAPICADA DE MADERA P.A.C. COLORES NATURALES
P-02	1.80	2.60	---	02	PUERTA CONTRAPICADA DE MADERA P.A.C. COLORES NATURALES
P-03	1.00	2.60	---	01	PUERTA CONTRAPICADA DE MADERA P.A.C. COLORES NATURALES
P-04	1.80	2.60	---	07	PUERTA DUELO MARCO ALUMINIO PANEL DE VIDRO TEMPLADO
P-05	0.90	2.60	---	10	PUERTA MARCO ALUMINIO PANEL DE VIDRO TEMPLADO
P-06	2.00	2.60	---	04	PUERTA PANEL DE VIDRO TEMPLADO

VENTANAS					
CODIGO	ANCHO	ALTO	ALFEIZER	CANTIDAD	OBSERV.
V-01	1.22	0.45	1.80	03	VIDRO TRANSPARENTE TIPO SISTEMA
V-02	4.38	2.20	0.40	02	VIDRO TRANSPARENTE TIPO SISTEMA
V-03	5.70	2.20	0.40	03	VIDRO TRANSPARENTE TIPO SISTEMA
V-04	3.17	2.20	0.40	04	VIDRO TRANSPARENTE TIPO SISTEMA
V-05	3.38	2.45	0.40	03	VIDRO TRANSPARENTE TIPO SISTEMA
V-06	3.02	2.20	0.40	01	VIDRO TRANSPARENTE TIPO SISTEMA
V-07	5.77	2.20	0.40	05	VIDRO TRANSPARENTE TIPO SISTEMA
V-08	2.50	0.45	1.80	01	VIDRO TRANSPARENTE TIPO SISTEMA
V-09	5.72	2.20	0.40	01	VIDRO TRANSPARENTE TIPO SISTEMA
V-10	6.70	2.20	0.40	01	VIDRO TRANSPARENTE TIPO SISTEMA
V-11	1.91	2.20	0.40	01	VIDRO TRANSPARENTE TIPO SISTEMA
V-12	0.85	2.20	0.40	02	VIDRO TRANSPARENTE TIPO SISTEMA
V-13	2.80	0.45	1.80	04	VIDRO TRANSPARENTE TIPO SISTEMA
V-14	2.39	2.20	0.40	02	VIDRO TRANSPARENTE TIPO SISTEMA
V-15	3.11	0.45	1.80	02	VIDRO TRANSPARENTE TIPO SISTEMA

DISTRIBUCIÓN BLOQUE 3
SEDE POLICIAL
ESC:1/75

UNIVERSIDAD PRIVADA DE TACNA
FACULTAD DE ARQUITECTURA Y URBANISMO

PROYECTO: "DISEÑO ARQUITECTÓNICO DE LA SEDE POLICIAL TACNA QUE GARANTICE EL ORDEN INTERNO PARA UN SERVICIO DE CALIDAD EN LA REGION TACNA 2019"




VII TALLER TUTORIAL DE TESIS

BLOQUE 2 /PROYECTO - PRIMER NIVEL

ASISTENTE: MG. WILFREDO C. VICENTE AGUILAR
TITULAR: BACH. ARQ. GABRIELA D. GARCIA CHALCO

ESCALA: 1/75
FECHA: OCTUBRE 2019

Nº DE LÁMINA: A-09

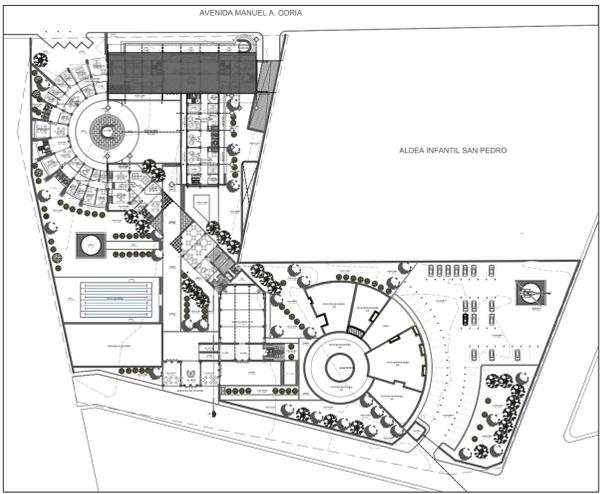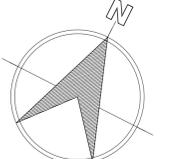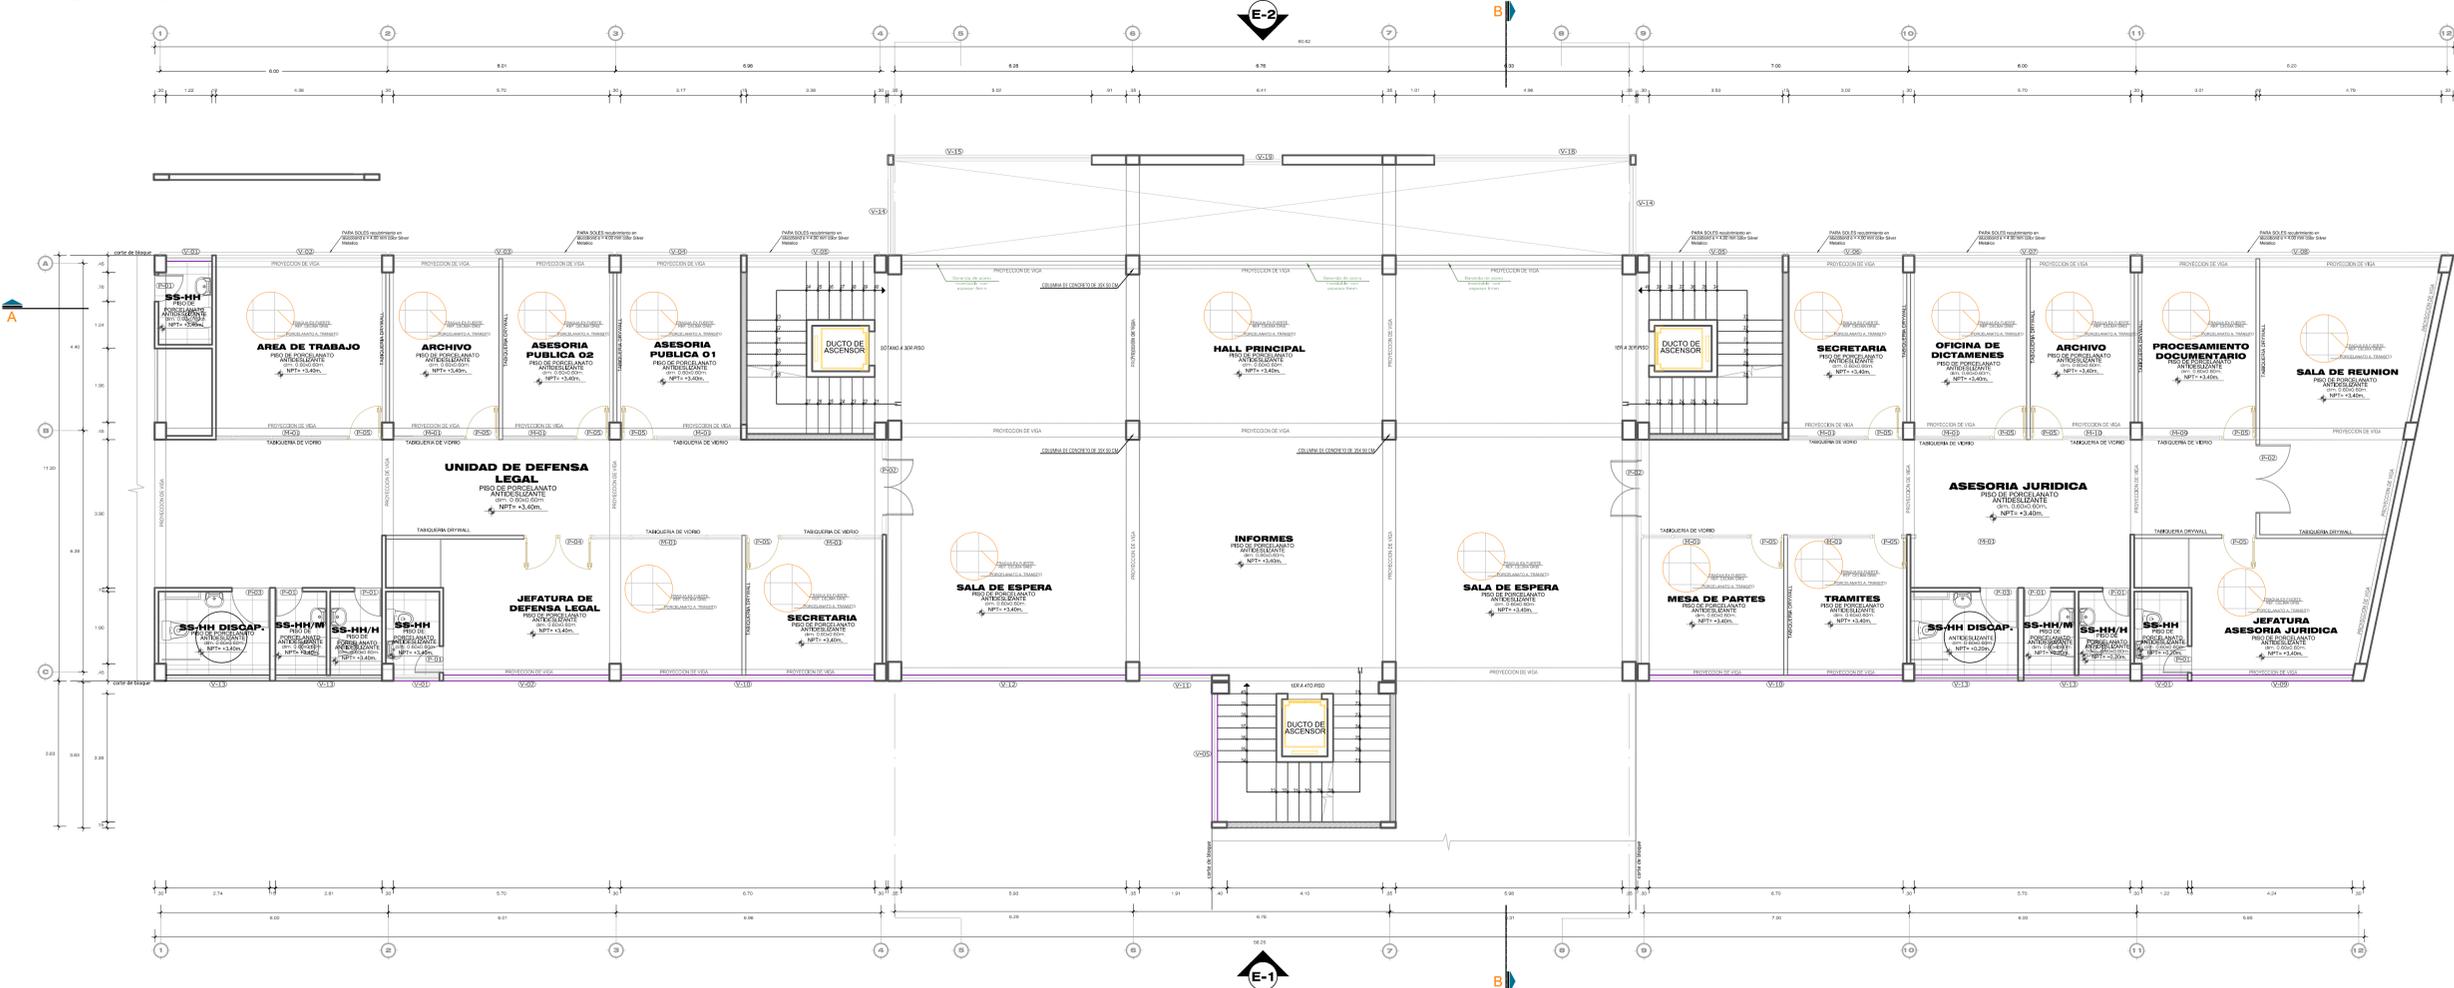

SEGUNDO NIVEL ESC:1/75

CUADRO DE ACABADOS




MATERIALES	PISOS		ZOCALOS		CONTRA-ZOCALOS		PINTURA		TECHOS		VIGA		APARATOS SANITARIOS			
	WC	URINA	LAV.	LLAVE	WC	URINA	LAV.	LLAVE	WC	URINA	LAV.	LLAVE	WC	URINA	LAV.	LLAVE
AMBIENTES																
SEGUNDO NIVEL																
INFORMES																
HALL PRINCIPAL																
SALA DE ESPERA																
JEF. DE ASESORIA JURIDICA																
BAÑO DE VARONES																
BAÑO DE DAMAS																
BAÑO DE DISCAPACITADOS																
AREA DE TRABAJO																
ASESORIA PUBLICA 01																
ASESORIA PUBLICA 02																
ARCHIVOS																
DEPOSITO																
SECRETARIA																
JEF. DE DEFENSA LEGAL																
MESA DE PARTES																
TRAMITES																
PROCESAMIENTO DOC.																
OF. DE DICTAMENES																
SALA DE REUNION																

MURO CORTINA					
CODIGO	ANCHO ARCO	ALTO	ALFEIZER CANTIDAD	OBSERV.	
M-01	2.51	2.60	---	01	TABLEROS DE VIDRO DE 8mm
M-02	4.11	2.60	---	01	TABLEROS DE VIDRO DE 8mm
M-03	2.14	2.60	---	03	TABLEROS DE VIDRO DE 8mm
M-04	3.90	2.60	---	01	TABLEROS DE VIDRO DE 8mm
M-05	2.48	2.60	---	01	TABLEROS DE VIDRO DE 8mm
M-06	3.68	2.60	---	01	TABLEROS DE VIDRO DE 8mm
M-07	2.07	2.60	---	02	TABLEROS DE VIDRO DE 8mm
M-08	1.83	2.60	---	02	TABLEROS DE VIDRO DE 8mm
M-09	2.09	2.60	---	02	TABLEROS DE VIDRO DE 8mm
M-10	1.74	2.60	---	02	TABLEROS DE VIDRO DE 8mm

CUADRO DE VANOS PUERTAS					
CODIGO	ANCHO	ALTO	ALFEIZER CANTIDAD	OBSERV.	
P-01	0.80	2.60	-	06	PUERTA CONTRAPICADA DE MADERA LACA COLORES NATURALES
P-02	1.80	2.60	-	02	PUERTA CONTRAPICADA DE MADERA LACA COLORES NATURALES
P-03	1.00	2.60	-	01	PUERTA CONTRAPICADA DE MADERA LACA COLORES NATURALES
P-04	1.80	2.60	-	07	PUERTA DOBLE MARCO ALUMINIO TIRADOR DE COBRE TEMPLADO
P-05	0.90	2.60	-	10	PUERTA MARCO ALUMINIO PANEL DE VIDRO TEMPLADO

VENTANAS					
CODIGO	ANCHO	ALTO	ALFEIZER CANTIDAD	OBSERV.	
V-01	1.22	0.45	1.80	02	VIDRIO TRANSPARENTE IFO SISTEMA
V-02	4.38	2.20	0.40	02	VIDRIO TRANSPARENTE IFO SISTEMA
V-03	5.70	2.20	0.40	03	VIDRIO TRANSPARENTE IFO SISTEMA
V-04	3.17	2.20	0.40	04	VIDRIO TRANSPARENTE IFO SISTEMA
V-05	3.38	2.45	0.40	03	VIDRIO TRANSPARENTE IFO SISTEMA
V-06	3.06	2.20	0.40	01	VIDRIO TRANSPARENTE IFO SISTEMA
V-07	5.77	2.20	0.40	05	VIDRIO TRANSPARENTE IFO SISTEMA
V-08	7.90	2.20	0.40	01	VIDRIO TRANSPARENTE IFO SISTEMA
V-09	4.24	2.20	0.40	01	VIDRIO TRANSPARENTE IFO SISTEMA
V-10	6.70	2.20	0.40	01	VIDRIO TRANSPARENTE IFO SISTEMA
V-11	1.91	2.20	0.40	01	VIDRIO TRANSPARENTE IFO SISTEMA
V-12	5.93	2.20	0.40	02	VIDRIO TRANSPARENTE IFO SISTEMA
V-13	2.80	0.45	1.80	02	VIDRIO TRANSPARENTE IFO SISTEMA
V-14	2.39	2.20	0.40	02	VIDRIO TRANSPARENTE IFO SISTEMA
V-15	3.11	0.45	1.80	02	VIDRIO TRANSPARENTE IFO SISTEMA

UNIVERSIDAD PRIVADA DE TACNA
 FACULTAD DE ARQUITECTURA Y URBANISMO
 PROYECTO: "DISEÑO ARQUITECTONICO DE LA SEDE POLICIAL TACNA QUE GARANTICE EL ORDEN INTERNO PARA UN SERVICIO DE CALIDAD EN LA REGION TACNA 2019"
 VII TALLER TUTORIAL DE TESIS
 PLANO: BLOQUE 2 / PROYECTO - SEGUNDO NIVEL
 AUTOR: MG. WILFREDO C. VICENTE AGUILAR TESIS: BACH. ARQ. GABRIELA D. GARCIA CHALCO
 FECHA: 1/75 FECHA: OCTUBRE 2019 Nº de LAMINA: A-10

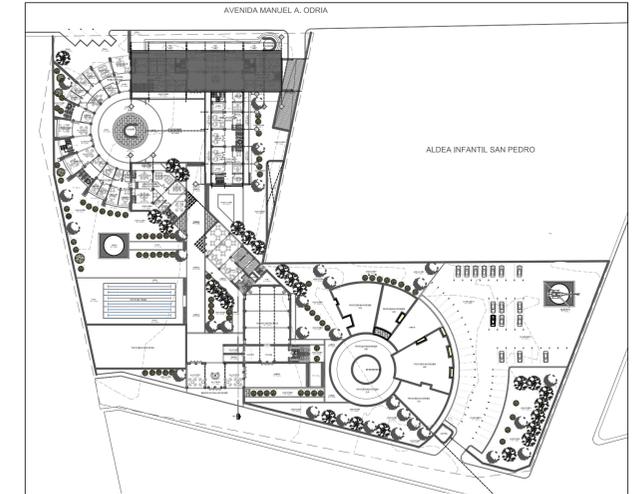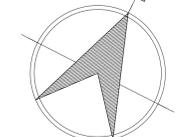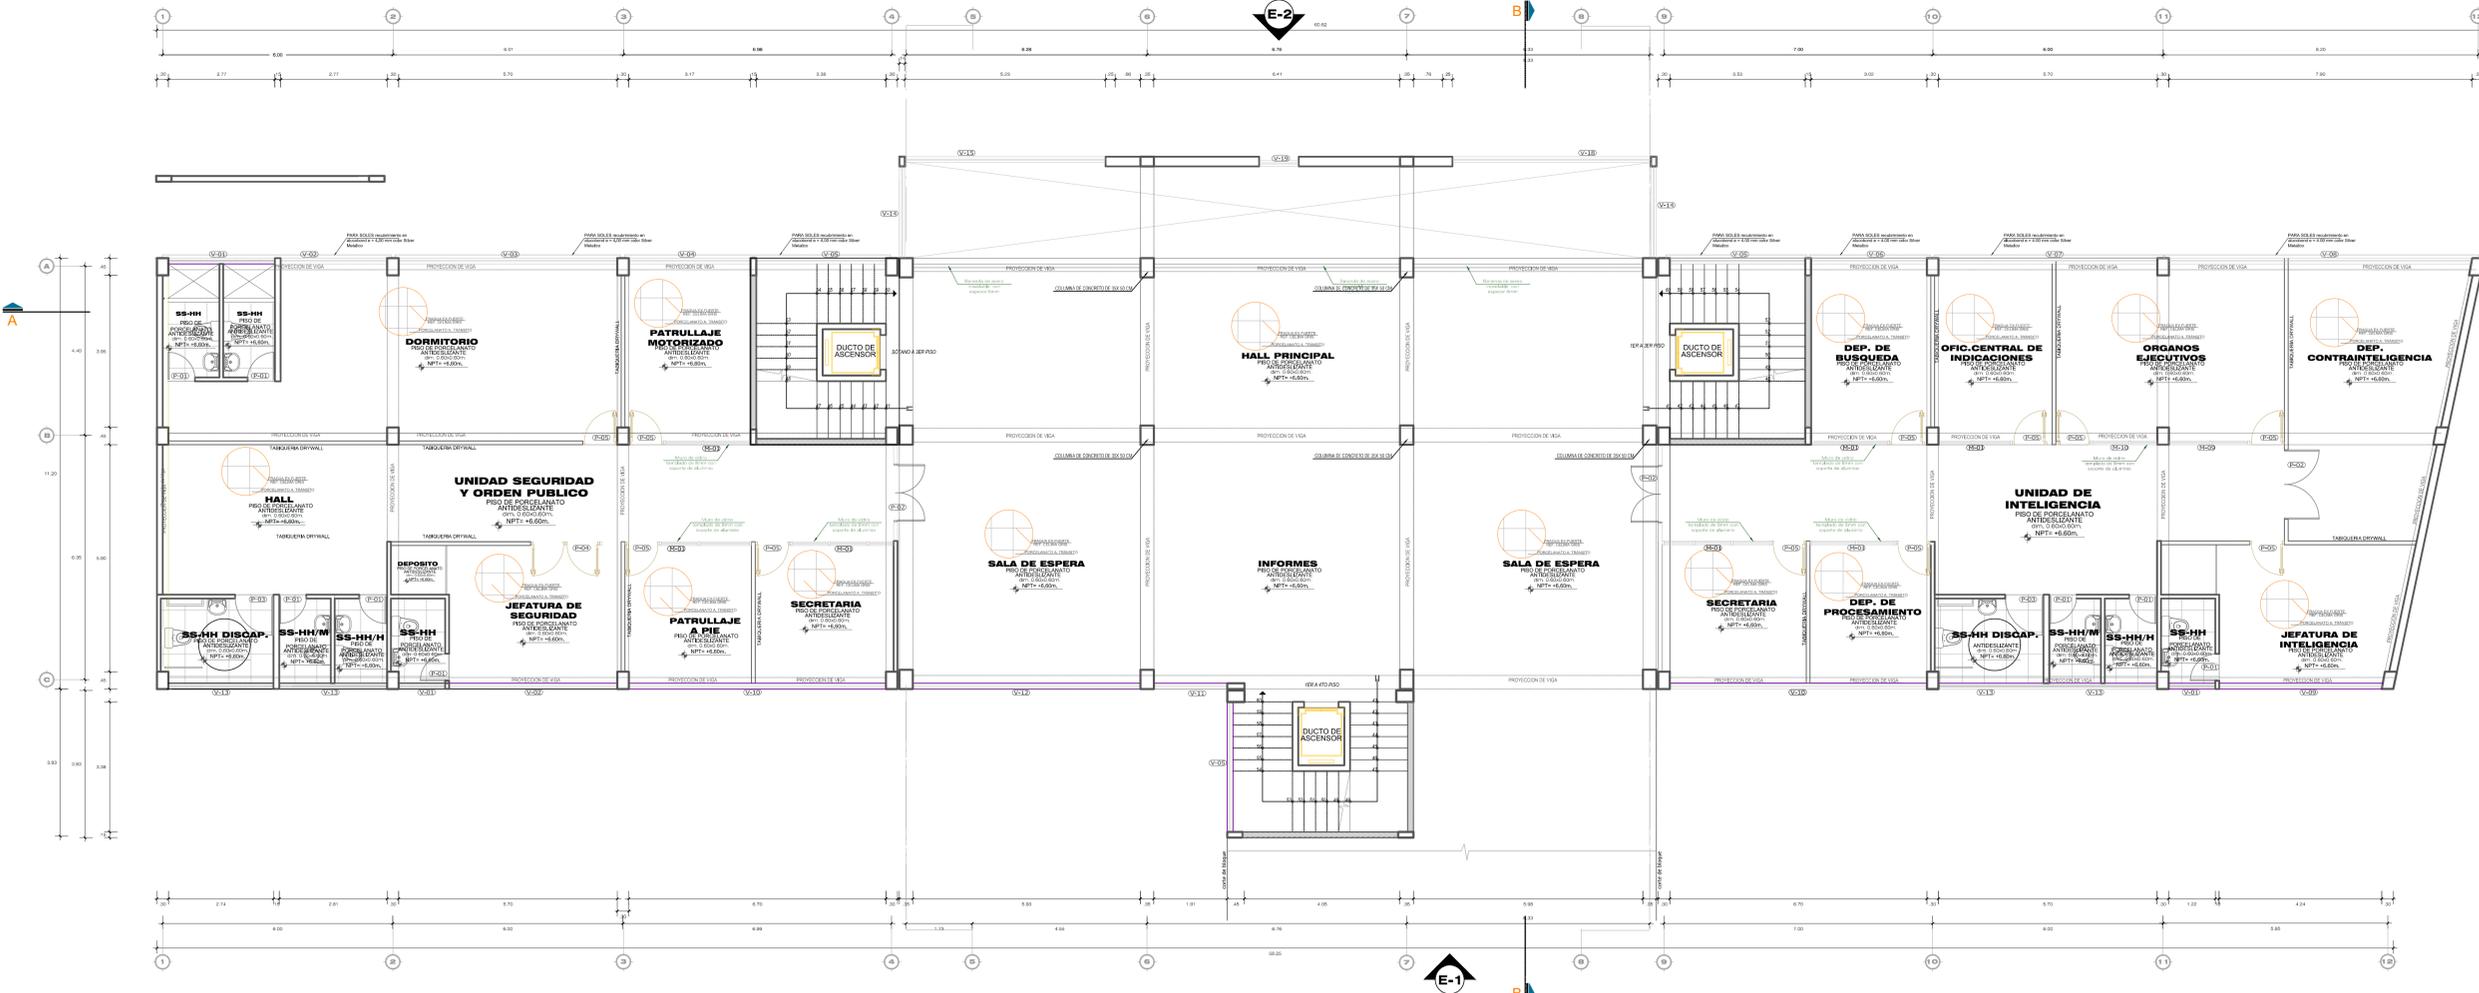

CUADRO DE ACABADOS

MATERIALES	PISOS		ZOCALOS		CONTRA-ZOCALOS		PINTURA		TECHOS		VIGA		APARATOS SANITARIOS				
	ANCHO	ALTO	ANCHO	ALTO	ANCHO	ALTO	ANCHO	ALTO	ANCHO	ALTO	ANCHO	ALTO	WC	URINA	LAV.	LLAVE	
INFORMES	•	•	•	•	•	•	•	•	•	•	•	•	•	•	•	•	•
HALL PRINCIPAL	•	•	•	•	•	•	•	•	•	•	•	•	•	•	•	•	•
SALA DE ESPERA	•	•	•	•	•	•	•	•	•	•	•	•	•	•	•	•	•
HALL	•	•	•	•	•	•	•	•	•	•	•	•	•	•	•	•	•
BAÑO DE VARONES	•	•	•	•	•	•	•	•	•	•	•	•	•	•	•	•	•
BAÑO DE DAMAS	•	•	•	•	•	•	•	•	•	•	•	•	•	•	•	•	•
BAÑO DE DISCAPACITADOS	•	•	•	•	•	•	•	•	•	•	•	•	•	•	•	•	•
PATRULLAJE MOTORIZADO	•	•	•	•	•	•	•	•	•	•	•	•	•	•	•	•	•
PATRULLAJE A PIE	•	•	•	•	•	•	•	•	•	•	•	•	•	•	•	•	•
JEFATURA DE SEGURIDAD	•	•	•	•	•	•	•	•	•	•	•	•	•	•	•	•	•
DORMITORIOS	•	•	•	•	•	•	•	•	•	•	•	•	•	•	•	•	•
DEPOSITO	•	•	•	•	•	•	•	•	•	•	•	•	•	•	•	•	•
SECRETARIA	•	•	•	•	•	•	•	•	•	•	•	•	•	•	•	•	•
DEP. DE PROCESAMIENTO	•	•	•	•	•	•	•	•	•	•	•	•	•	•	•	•	•
JEFATURA DE INTELIGENCIA	•	•	•	•	•	•	•	•	•	•	•	•	•	•	•	•	•
D. DE CONTRAINTELIGENCIA	•	•	•	•	•	•	•	•	•	•	•	•	•	•	•	•	•
ORGANOS EJECUTIVOS	•	•	•	•	•	•	•	•	•	•	•	•	•	•	•	•	•
OF. C. DE INDICACIONES	•	•	•	•	•	•	•	•	•	•	•	•	•	•	•	•	•
DEP. DE BUSQUEDA	•	•	•	•	•	•	•	•	•	•	•	•	•	•	•	•	•

MURO CORTINA

CODIGO	ANCHO	ALTO	ALFEIZER	CANTIDAD	OBSERV.
M-01	2.51	2.60	---	01	TABQUERIA DE VIDRIO DE 8mm
M-02	4.11	2.60	---	01	TABQUERIA DE VIDRIO DE 8mm
M-03	2.14	2.60	---	03	TABQUERIA DE VIDRIO DE 8mm
M-04	3.90	2.60	---	01	TABQUERIA DE VIDRIO DE 8mm
M-05	2.48	2.60	---	01	TABQUERIA DE VIDRIO DE 8mm
M-06	3.68	2.60	---	01	TABQUERIA DE VIDRIO DE 8mm
M-07	2.07	2.60	---	02	TABQUERIA DE VIDRIO DE 8mm
M-08	1.83	2.60	---	02	TABQUERIA DE VIDRIO DE 8mm
M-09	2.09	2.60	---	02	TABQUERIA DE VIDRIO DE 8mm
M-10	1.74	2.60	---	02	TABQUERIA DE VIDRIO DE 8mm




VENTANAS

CODIGO	ANCHO	ALTO	ALFEIZER	CANTIDAD	OBSERV.
V-01	1.22	0.45	1.80	02	VIDRIO TRANSPARENTE
V-02	4.38	2.20	0.40	02	VIDRIO TRANSPARENTE
V-03	5.70	2.20	0.40	03	VIDRIO TRANSPARENTE
V-04	3.17	2.20	0.40	04	VIDRIO TRANSPARENTE
V-05	3.38	2.45	0.40	03	VIDRIO TRANSPARENTE
V-06	3.06	2.20	0.40	01	VIDRIO TRANSPARENTE
V-07	5.77	2.20	0.40	05	VIDRIO TRANSPARENTE
V-08	7.90	2.20	0.40	01	VIDRIO TRANSPARENTE
V-09	4.24	2.20	0.40	01	VIDRIO TRANSPARENTE
V-10	6.70	2.20	0.40	01	VIDRIO TRANSPARENTE
V-11	1.91	2.20	0.40	01	VIDRIO TRANSPARENTE
V-12	5.93	2.20	0.40	02	VIDRIO TRANSPARENTE
V-13	2.80	0.45	1.80	02	VIDRIO TRANSPARENTE
V-14	2.39	2.20	0.40	02	VIDRIO TRANSPARENTE
V-15	3.11	0.45	1.80	02	VIDRIO TRANSPARENTE

CUADRO DE VANOS PUERTAS

CODIGO	ANCHO	ALTO	ALFEIZER	CANTIDAD	OBSERV.
P-01	0.80	2.60	-	06	PUERTA CONTRAPICADA DE MADERA LACA CIENCO NATURAL
P-02	1.80	2.60	-	02	PUERTA CONTRAPICADA DE MADERA LACA CIENCO NATURAL
P-03	1.00	2.60	-	01	PUERTA CONTRAPICADA DE MADERA LACA CIENCO NATURAL
P-04	1.80	2.60	-	07	PUERTA MARCHO ALUMINADO PANEL DE VIDRIO TEMPLADO
P-05	0.90	2.60	-	10	PANEL DE VIDRIO TEMPLADO



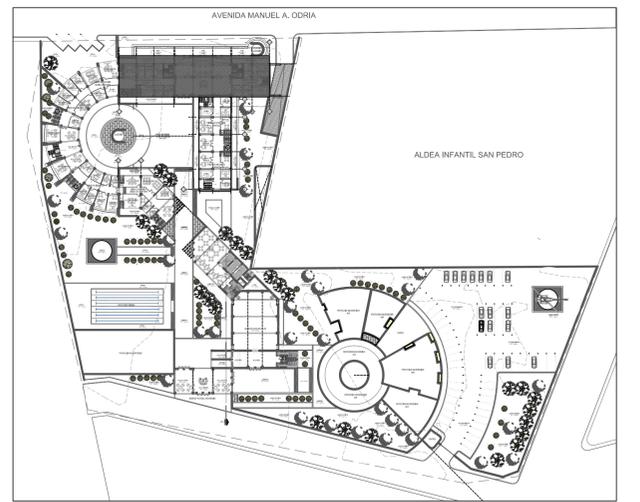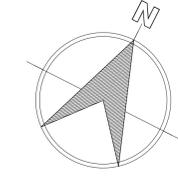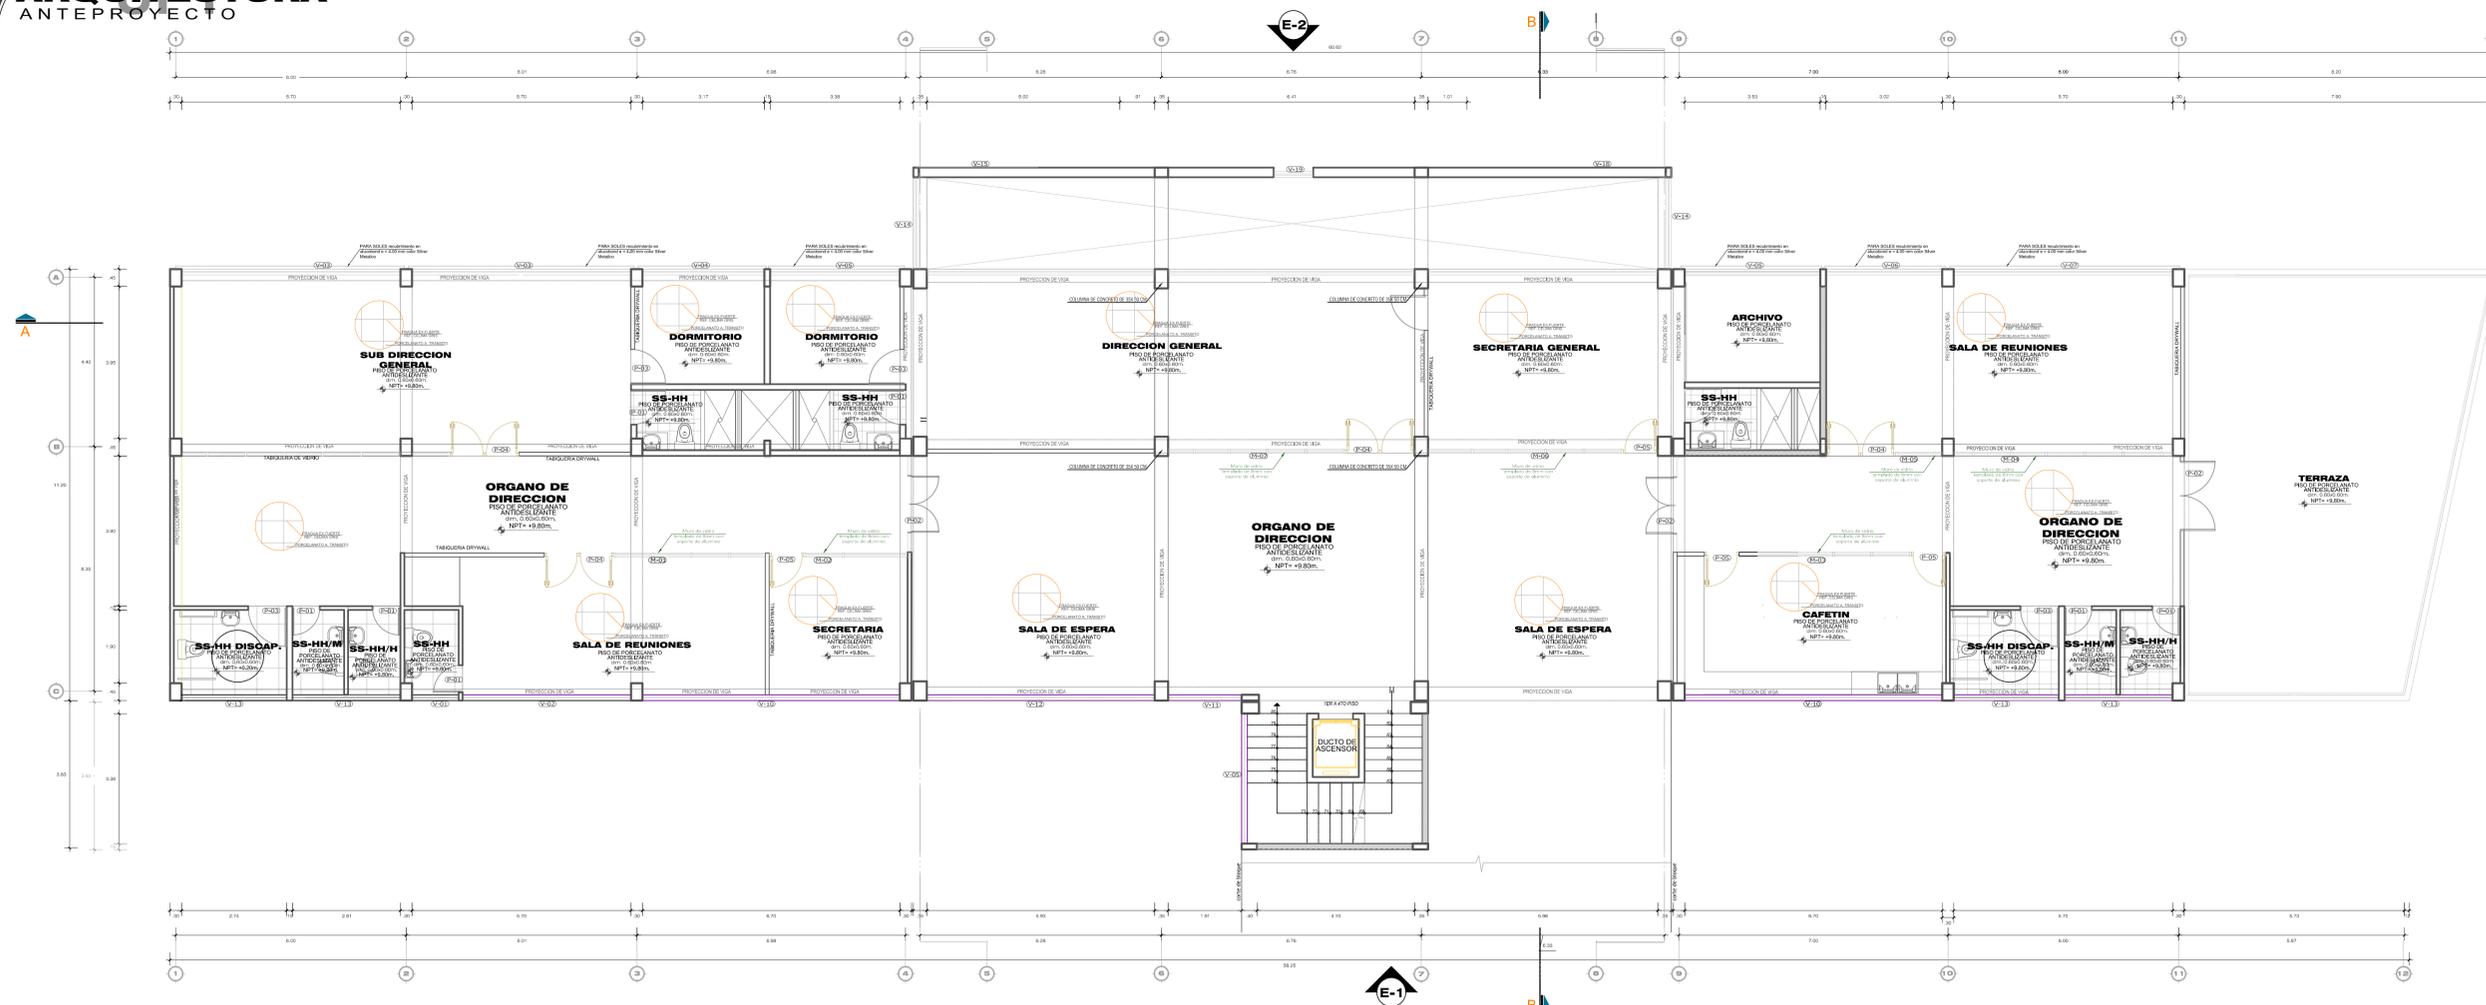

CUADRO DE ACABADOS

MATERIALES	PISOS	ZOCALOS	CONTRA-ZOCALOS	PINTURA	TECHOS	VIGA	APARATOS SANITARIOS								
							WC	URINA	LAV.	LLAVE					
AMBIENTES															
SUB DIRECCION GENERAL	●														
SECRETARIA GENERAL	●														
SALA DE ESPERA	●														
DIRECCION GENERAL	●														
BAÑO DE VARONES															
BAÑO DE DAMAS															
BAÑO DE DISCAPACITADOS															
ARCHIVO	●														
SALA DE REUNIONES	●														
PASILLO	●														
DORMITORIOS	●														
DEPOSITO	●														
SECRETARIA	●														
CAJETIN	●														
TERRAZA	●														

CUARTO NIVEL ESC:1/75

MURO CORTINA					
CODIGO	ANCHO	ALTO	ALFEIZER	CANTIDAD	OBSERV.
M-01	3.95	2.60	---	01	TABQUERA DE VIDRO DE 8mm ZOCALO DE ALUMINIO 110x101mm
M-02	2.70	2.60	---	01	TABQUERA DE VIDRO DE 8mm ZOCALO DE ALUMINIO 110x101mm
M-03	4.43	2.60	---	03	TABQUERA DE VIDRO DE 8mm ZOCALO DE ALUMINIO 110x101mm
M-04	5.70	2.60	---	01	TABQUERA DE VIDRO DE 8mm ZOCALO DE ALUMINIO 110x101mm
M-05	1.22	2.60	---	01	TABQUERA DE VIDRO DE 8mm ZOCALO DE ALUMINIO 110x101mm
M-06	5.08	2.60	---	01	TABQUERA DE VIDRO DE 8mm ZOCALO DE ALUMINIO 110x101mm
M-07	4.61	2.60	---	01	TABQUERA DE VIDRO DE 8mm ZOCALO DE ALUMINIO 110x101mm

VENTANAS					
CODIGO	ANCHO	ALTO	ALFEIZER	CANTIDAD	OBSERV.
V-01	1.22	0.45	1.80	02	VIDRIO TRANSPARENTE TIPO SISTEMA
V-02	4.38	2.20	0.40	02	VIDRIO TRANSPARENTE TIPO SISTEMA
V-03	5.70	2.20	0.40	03	VIDRIO TRANSPARENTE TIPO SISTEMA
V-04	3.17	2.20	0.40	04	VIDRIO TRANSPARENTE TIPO SISTEMA
V-05	3.38	2.45	0.40	03	VIDRIO TRANSPARENTE TIPO SISTEMA
V-06	3.06	2.20	0.40	01	VIDRIO TRANSPARENTE TIPO SISTEMA
V-07	5.77	2.20	0.40	05	VIDRIO TRANSPARENTE TIPO SISTEMA
V-10	6.70	2.20	0.40	01	VIDRIO TRANSPARENTE TIPO SISTEMA
V-11	1.91	2.20	0.40	01	VIDRIO TRANSPARENTE TIPO SISTEMA
V-12	5.93	2.20	0.40	02	VIDRIO TRANSPARENTE TIPO SISTEMA
V-13	2.80	0.45	1.80	02	VIDRIO TRANSPARENTE TIPO SISTEMA
V-14	2.39	2.20	0.40	02	VIDRIO TRANSPARENTE TIPO SISTEMA
V-15	3.11	0.45	1.80	02	VIDRIO TRANSPARENTE TIPO SISTEMA

CUADRO DE VANOS PUERTAS					
CODIGO	ANCHO	ALTO	ALFEIZER	CANTIDAD	OBSERV.
P-01	0.80	2.60	-	08	PUERTA CONTRAPLACADA DE MADERA LACA CERO NATURAL
P-02	1.80	2.60	-	03	PUERTA CONTRAPLACADA DE MADERA LACA CERO NATURAL
P-03	1.00	2.60	-	03	PUERTA CONTRAPLACADA DE MADERA LACA CERO NATURAL
P-04	1.80	2.60	-	04	PUERTA DOBLE MARCO ALUMINIO PANEL DE VIDRO TEMPLADO
P-05	0.90	2.60	-	04	PUERTA MARCO ALUMINIO PANEL DE VIDRO TEMPLADO

UNIVERSIDAD PRIVADA DE TACNA
FACULTAD DE ARQUITECTURA Y URBANISMO

PROYECTO: "DISEÑO ARQUITECTONICO DE LA SEDE POLICIAL TACNA QUE GARANTICE EL ORDEN INTERNO PARA UN SERVICIO DE CALIDAD EN LA REGION TACNA 2019"

SERVICIO DE CALIDAD EN LA REGION TACNA 2019

VII TALLER TUTORIAL DE TESIS

BLOQUE 2 / PROYECTO - CUARTO NIVEL

PLANO



ELABORADO POR: MGS. WILFREDO C. VICENTE AGUILAR

REVISADO POR: BACH. ARQ. GABRIELA D. GARCIA CHALCO

FECHA: 1/75



FECHA: OCTUBRE 2019

Nº DE LAMINA: **A-12**

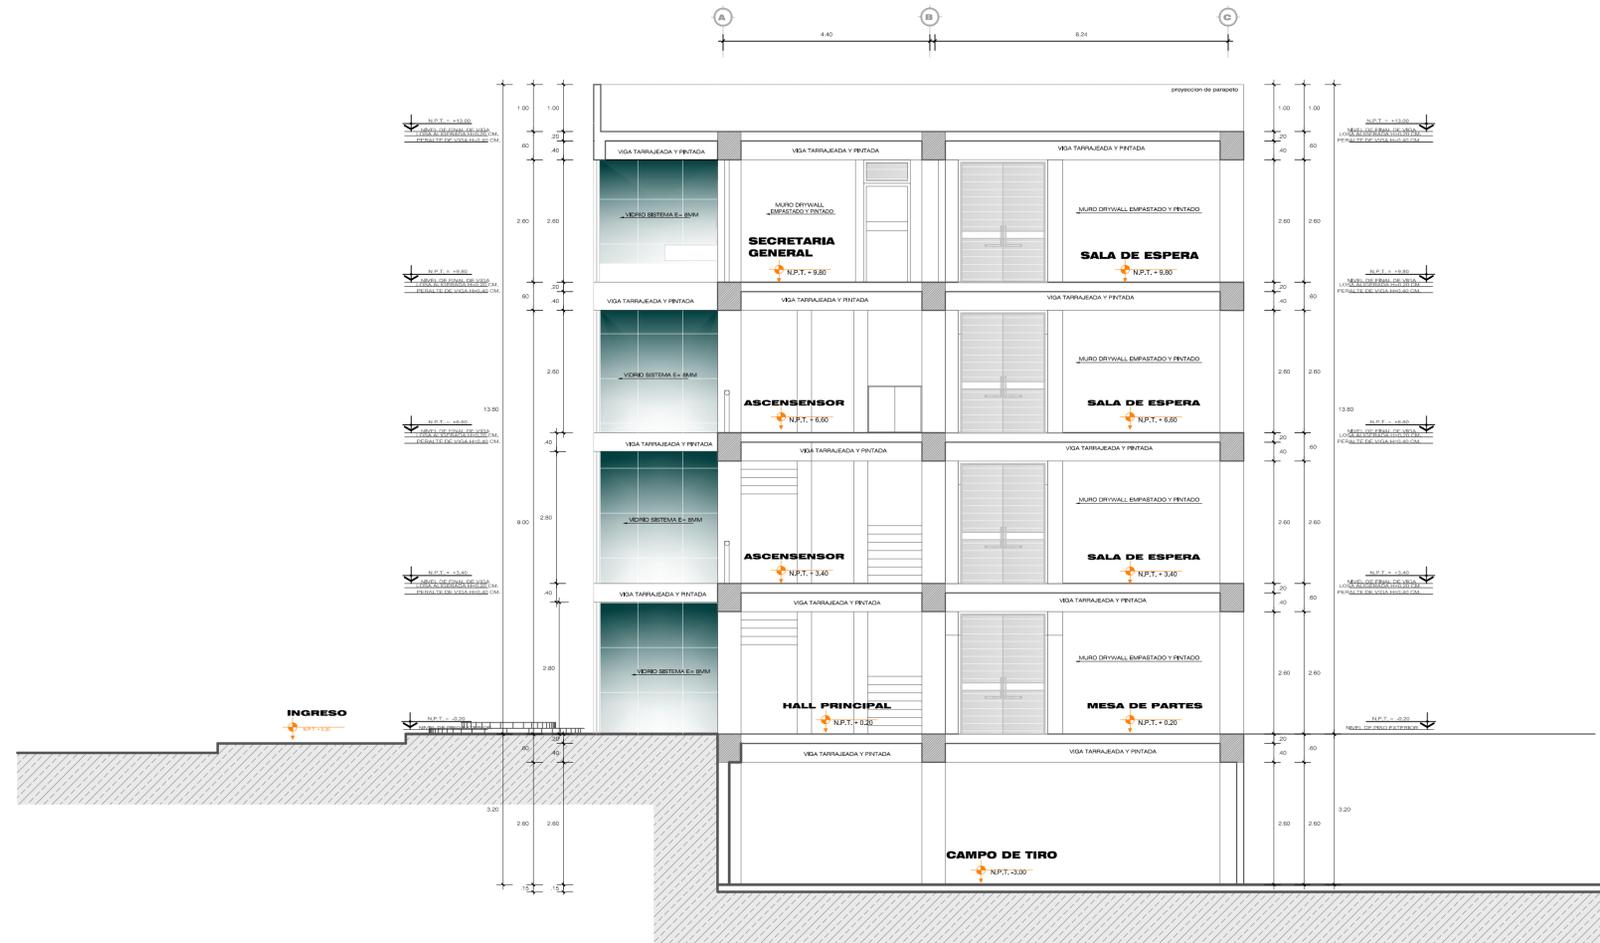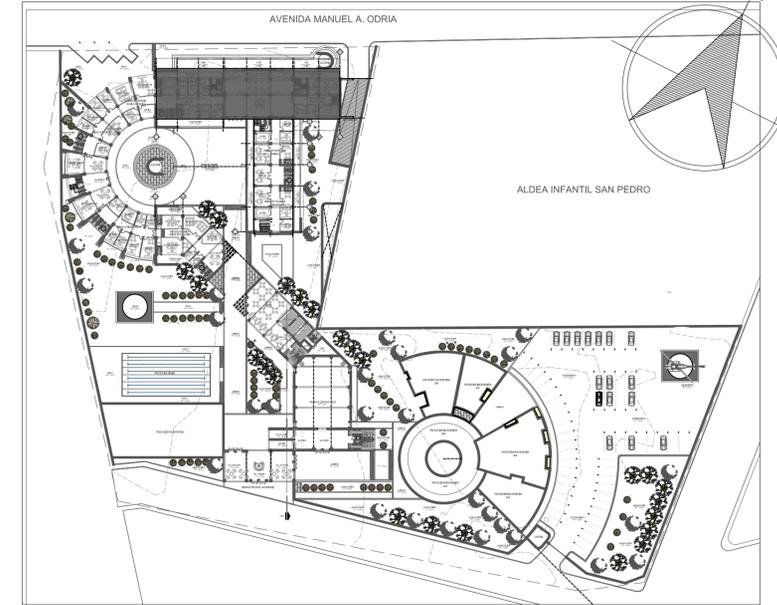

CORTE B - B ESC:1/75

	UNIVERSIDAD PRIVADA DE TACNA FACULTAD DE ARQUITECTURA Y URBANISMO		
	PROYECTO: "DISEÑO ARQUITECTÓNICO DE LA SEDE POLICIAL TACNA QUE GARANTICE EL ORDEN INTERNO PARA UN SERVICIO DE CALIDAD EN LA REGIÓN TACNA 2019"		
	VII TALLER TUTORIAL DE TESIS		
	PLANO: BLOQUE 3/PROYECTO - CORTE		
ASesor: MG. WILFREDO C. VICENTE AGUILAR ESCALA: 1/75	TESIS: BACH. ARQ. GABRIELA D. GARCIA CHALCO FECHA: OCTUBRE 2019	Nº de LAMINA: A-16	

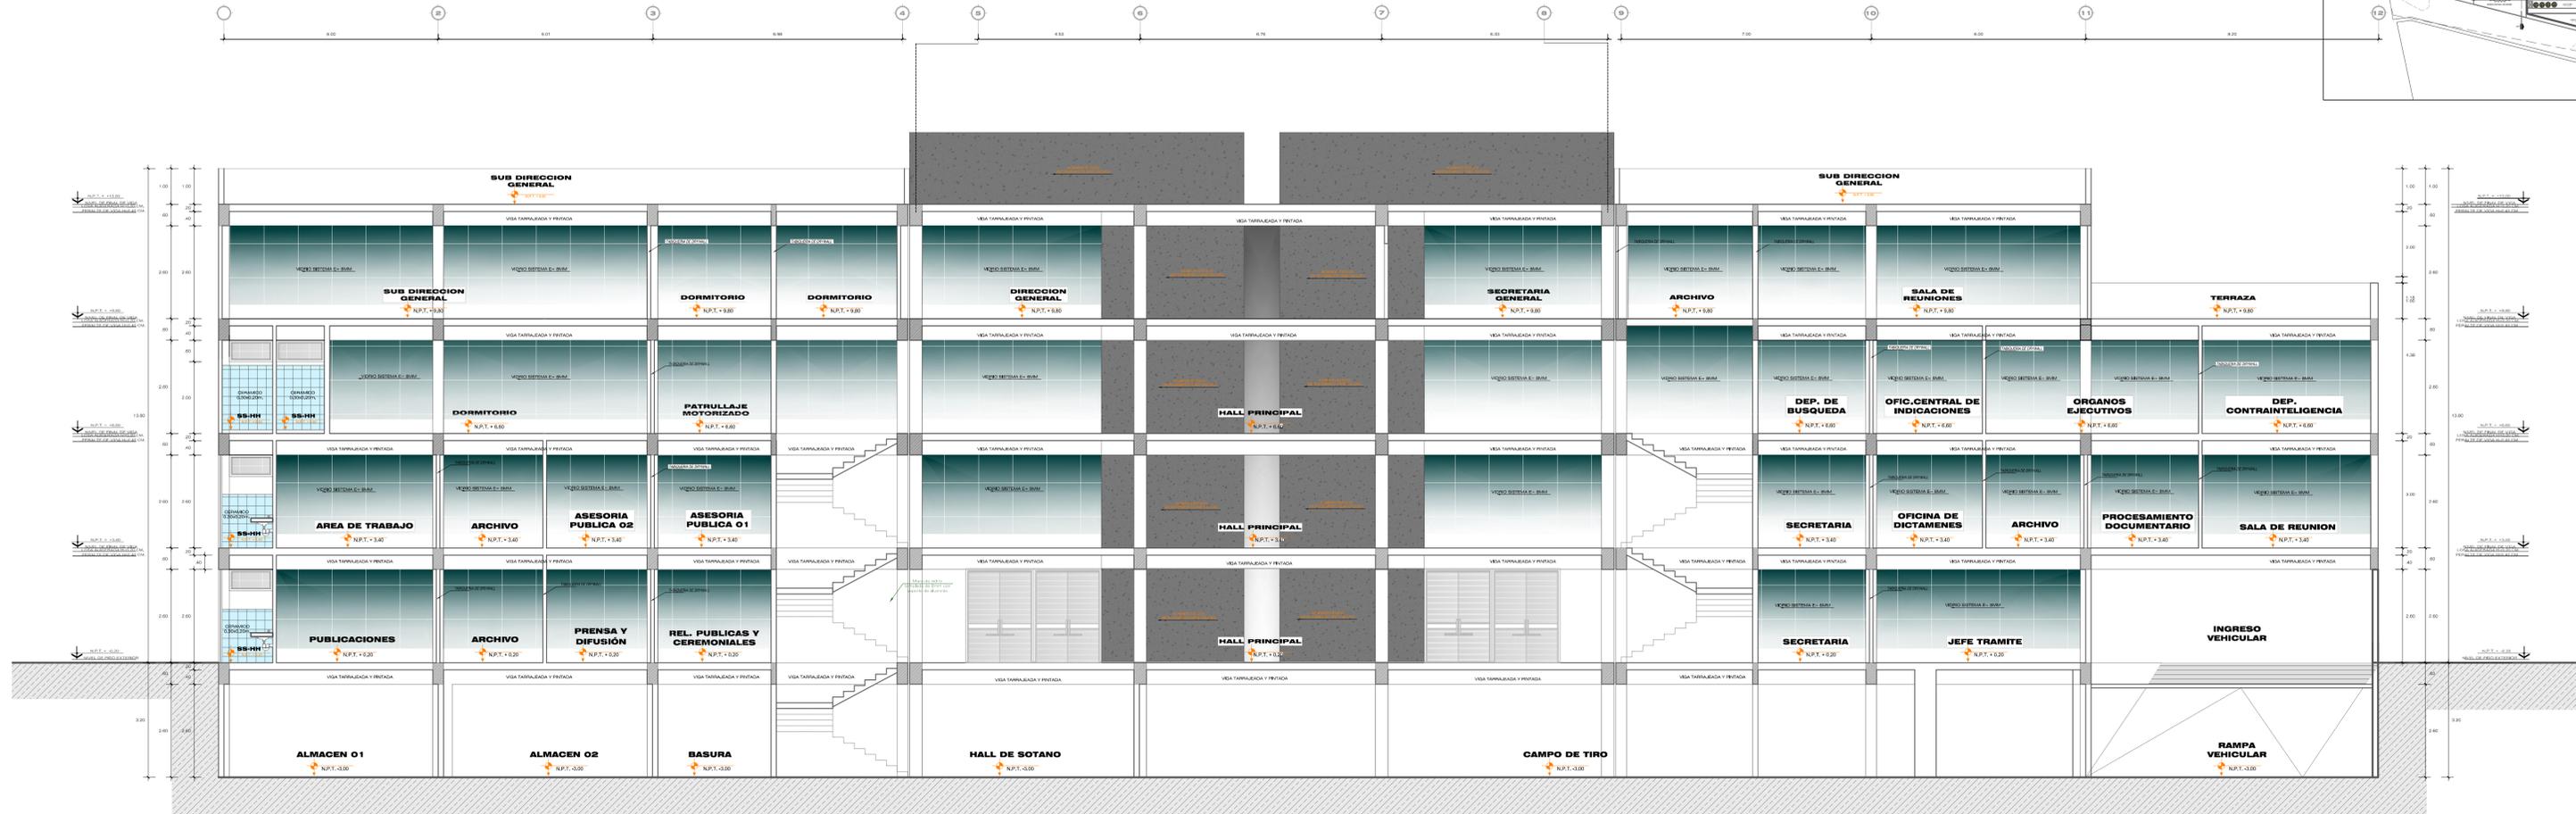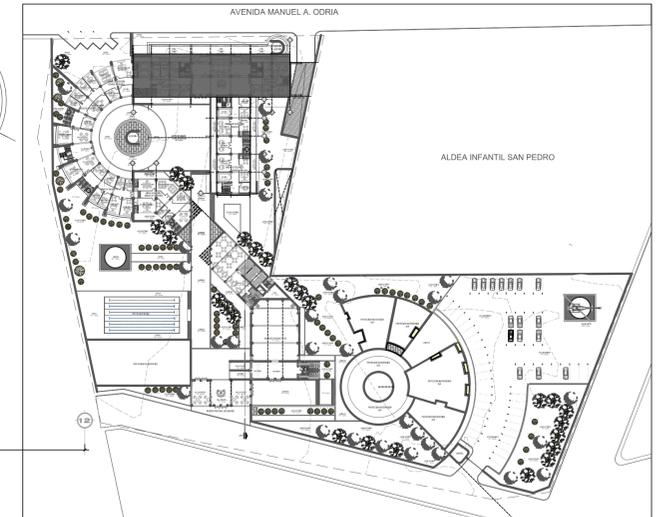




CORTE A - A

ESC: 1/75

CORTE BLOQUE 3 SEDE POLICIAL

ESC: 1/75




	UNIVERSIDAD PRIVADA DE TACNA FACULTAD DE ARQUITECTURA Y URBANISMO		
	PROYECTO: "DISEÑO ARQUITECTONICO DE LA SEDE POLICIAL TACNA QUE GARANTICE EL ORDEN INTERNO PARA UN SERVICIO DE CALIDAD EN LA REGION TACNA 2019"		
	VII TALLER TUTORIAL DE TESIS		
	BLOQUE 2 /CORTE		
MAESTRO: MG. WILFREDO C. VICENTE AGUILAR	TESISTA: BACH. ARQ. GABRIELA D. GARCIA CHALCO	N° DE LAMINA: A-14	
ESCALA: 1/75	FECHA: OCTUBRE 2019		

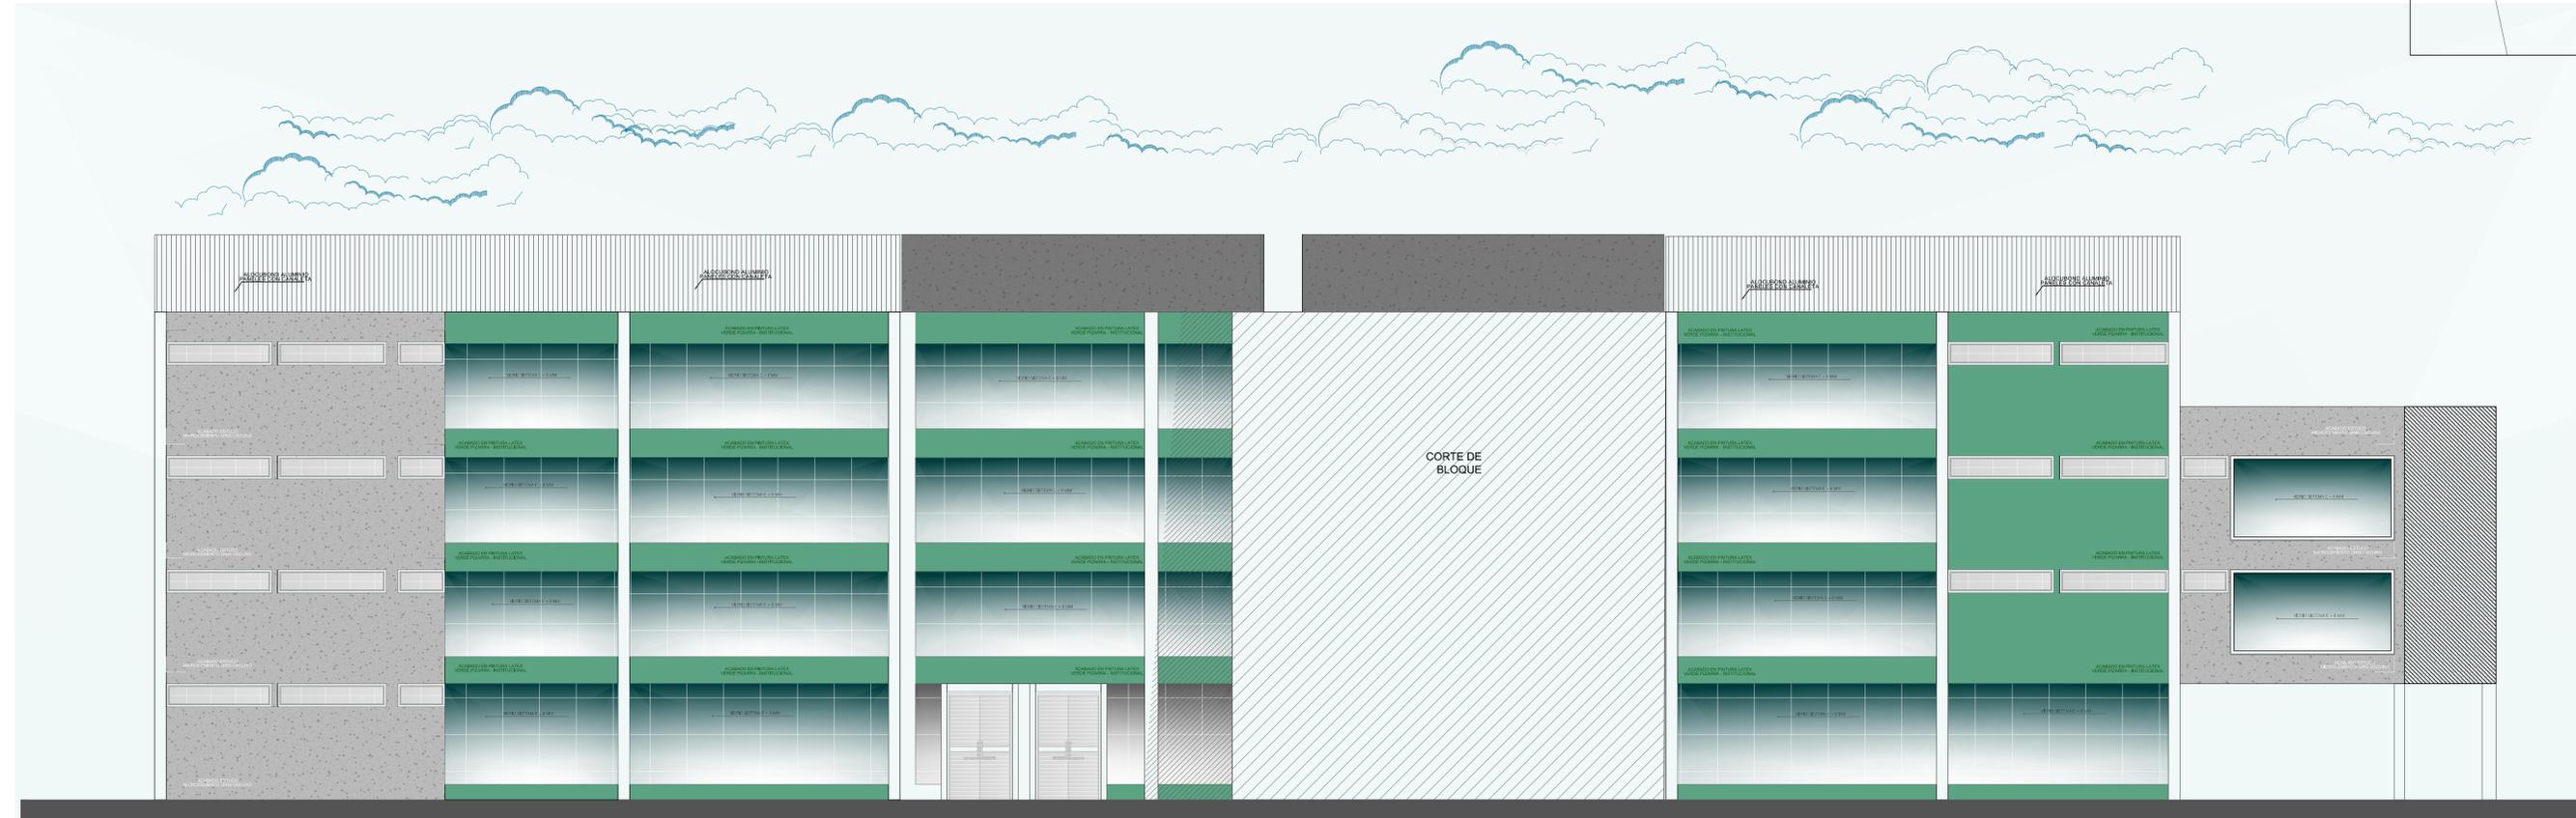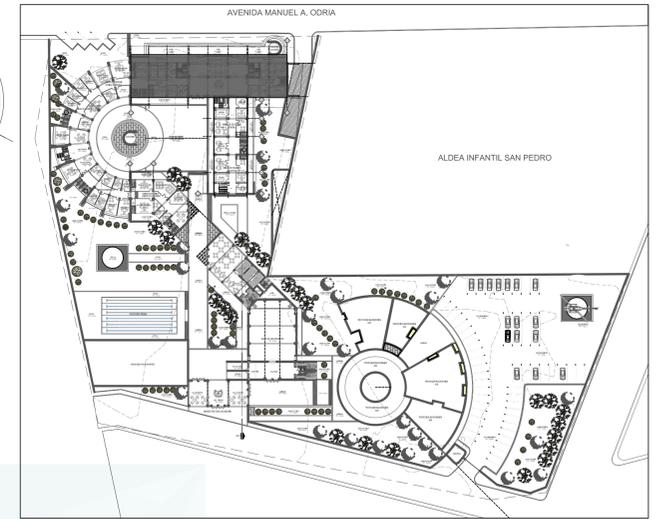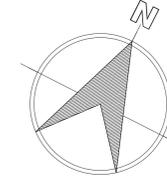

ELEVACION E-1
ESC: 1/75

ELEVACION BLOQUE 3
SEDE POLICIAL
ESC: 1/75

	UNIVERSIDAD PRIVADA DE TACNA FACULTAD DE ARQUITECTURA Y URBANISMO		
	PROYECTO: "DISEÑO ARQUITECTÓNICO DE LA SEDE POLICIAL TACNA QUE GARANTICE EL ORDEN INTERNO PARA UN SERVICIO DE CALIDAD EN LA REGIÓN TACNA 2019"		
	VII TALLER TUTORIAL DE TESIS		
	PLANO: BLOQUE 2 /ELEVACION POSTERIOR		
ASESOR: MG. WILFREDO C. VICENTE AGUILAR	TESISTA: BACH. ARQ. GABRIELA D. GARCÍA CHALCO	Nº de LAMINA: A-13	
ESCALA: 1/75	FECHA: OCTUBRE 2019		

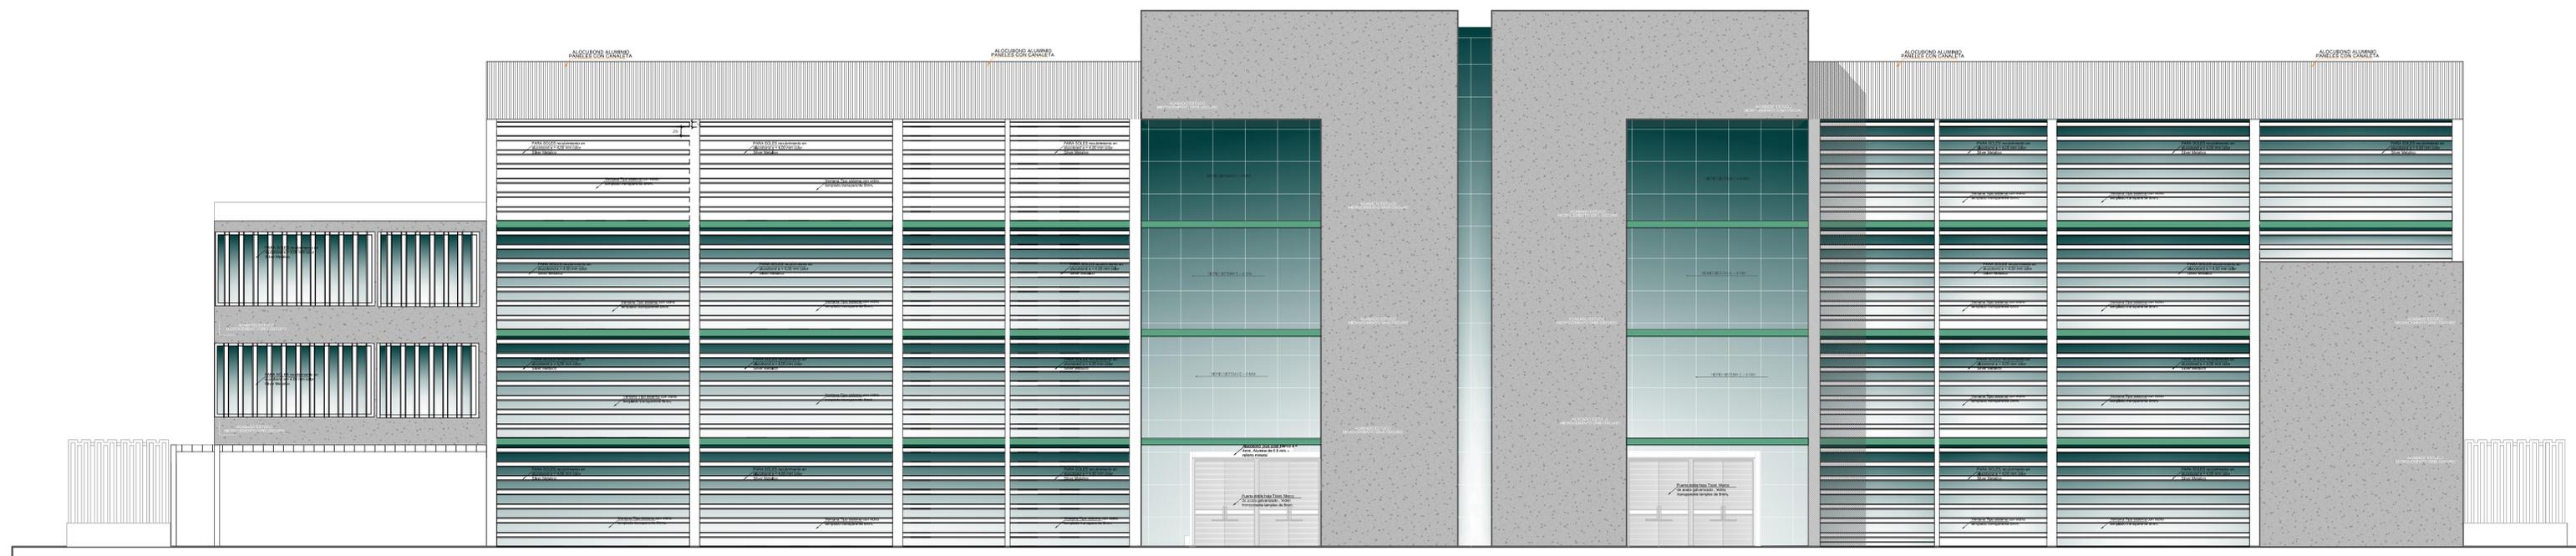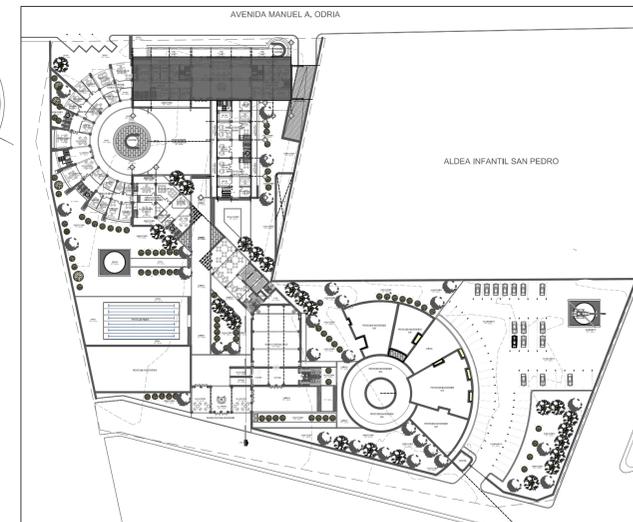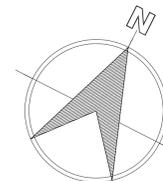

ELEVACION E-2 ESC:1/75

ELEVACION BLOQUE 3 SEDE POLICIAL ESC:1/75

	UNIVERSIDAD PRIVADA DE TACNA FACULTAD DE ARQUITECTURA Y URBANISMO		
	PROYECTO: "DISEÑO ARQUITECTÓNICO DE LA SEDE POLICIAL TACNA QUE GARANTICE EL ORDEN INTERNO PARA UN SERVICIO DE CALIDAD EN LA REGIÓN TACNA 2019"		
	SERVICIO DE CALIDAD EN LA REGIÓN TACNA 2019		
	VII TALLER TUTORIAL DE TESIS		
	BLOQUE 2 /ELEVACION FRONTAL		
ASISTENTE: MG. WILFREDO C. VICENTE AGUILAR	TESISISTA: BACH. ARO. GABRIELA D. GARCIA CHALCO	Nº DE LÁMINA: A-15	
ESCALA: 1/75	FECHA: OCTUBRE 2019		