


PLANTA SOTANO
ESC:1/75

DISTRIBUCIÓN BLOQUE 1
SEDE POLICIAL
ESC:1/75

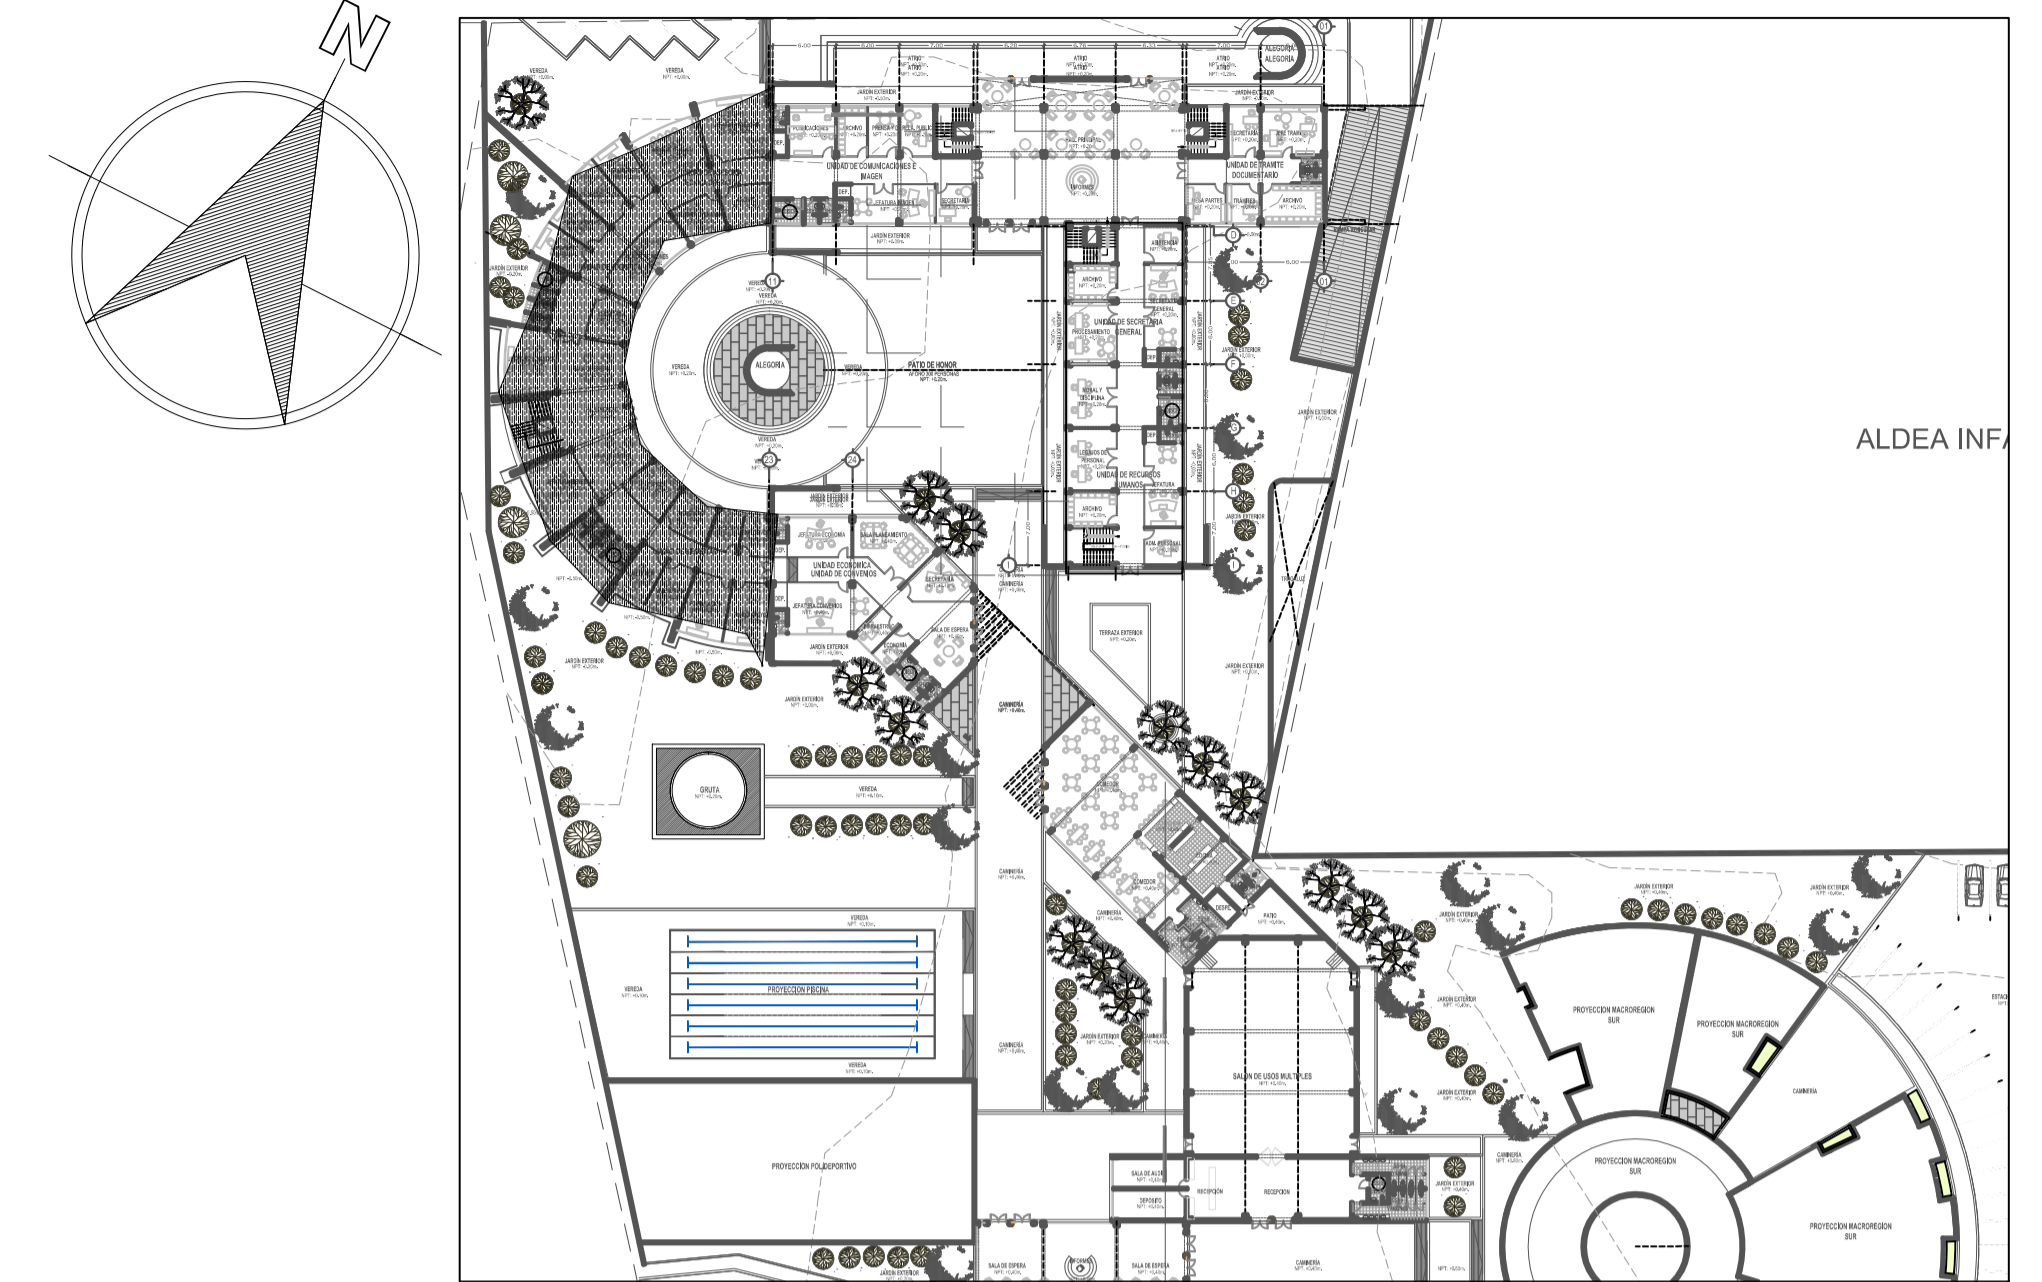

CUADRO DE VANOS						
PUERTAS						
CODIGO	ANCHO	ALTO	ALFEIZER	CANTIDAD	OBSERV.	
P-01	0.80	2.60	-	03	PUERTA CONTRAPLACADA DE MADERA LACA CEDRO NATURAL	
P-03	1.00	2.60	-	02	PUERTA CONTRAPLACADA DE MADERA LACA CEDRO NATURAL	
P-05	0.90	2.60	-	10	PUERTA CONTRAPLACADA DE MADERA LACA CEDRO NATURAL	

VENTANAS						
CODIGO	ANCHO ARCO	ALTO	ALFEIZER	CANTIDAD	OBSERV.	
V-01	1.00	2.00	1.00	04	VIDRO TRANSPARENTE "EPO SISTEMA"	
V-02	5.00	2.00	1.00	03	VIDRO TRANSPARENTE "EPO SISTEMA"	
V-12	3.56	2.00	1.00	03	VIDRO TRANSPARENTE "EPO SISTEMA"	

CUADRO DE ACABADOS

MATERIALES	PISOS	ZOCALOS	CONTRA-ZOCALOS	PINTURA	TECHOS	VIGA	APARATOS SANITARIOS									
							WC	URNA	LAV.	Llave						
AMBIENTES	PISO: PORSCELANATO ANTIDESLUZANTE ACABADO MATE DE ALTO TRAFICADO 60 X 60 cm. PISO CEMENTO PULIDO	ZOCALO DE MADERA, SARNADO COLOR ROBLE	ZOCALO CELIMA, GENOVA, COLOR MARRON DE 9.5 X 12	ZOCALO DE MADERA, SARNADO COLOR ROBLE	ZOCALO CELIMA, GENOVA, COLOR BLANCO DE 9.5 X 12	TARRAFADO, PINTADO ABRANADO Y PINTADO CON PINTURA MATE DE ALTO TRAFICADO Y ANTI-DESLUZANTE CON PINTURA BLANCO	TARRAFADO Y ENCHAPADO CON CERAMICO COLOR MICROCEMENTO GRIS OSCURO, ACABADO ESTUCCO	PLANCHAS DE POLICARBONATO TRANSLUCIDO EMPASTADO CON MORTERO DE CEMENTO	DE 10 RASO DE SISTEMA DRYWALL	VIGA: PINTURA EN COLOR BLANCO	NUMERO TOP PIECE COLOR BLANCO	URNARIO: BLANCO CON EMPAQUETADURA	WALIN DE VIDRO TEMPLADO DE LOW E	WALIN DE VIDRO TEMPLADO DE LOW E	MINI MAJUSTA VABADERO ALTA DE MADERA LACA CEDRO NATURAL	
CUARTO NIVEL	JEF. DE MANTENIMIENTO	AREA TECNICA	TABLEROS GENERALES	HERRAMIENTAS	BAÑO DE VARONES	BAÑO DE DAMAS	BAÑO DE DISCAPACITADOS	TALLER DE MANTENIMIENTO	LIMPIEZA	JARDINERIA	GRUPO ELECTROGENO	CUARTO DE BOMBAS				

UNIVERSIDAD PRIVADA DE TACNA
FACULTAD DE ARQUITECTURA Y URBANISMO

PROYECTO: "DISEÑO ARQUITECTÓNICO DE LA SEDE POLICIAL TACNA QUE GARANTICE EL ORDEN INTERNO PARA UN SERVICIO DE CALIDAD EN LA REGION TACNA 2019"

SERVICIO DE CALIDAD EN LA REGION TACNA 2019

VII TALLER TUTORIAL DE TESIS



PLANO: BLOQUE 1 / PROYECTO - SOTANO

ASISOR: MG. WILFREDO C. VICENTE AGUILAR

FECHA: BACH. ARQ. GABRIELA D. GARCIA CHALCO

FECHA: OCTUBRE 2019

NO. DE LAMINA: A-18

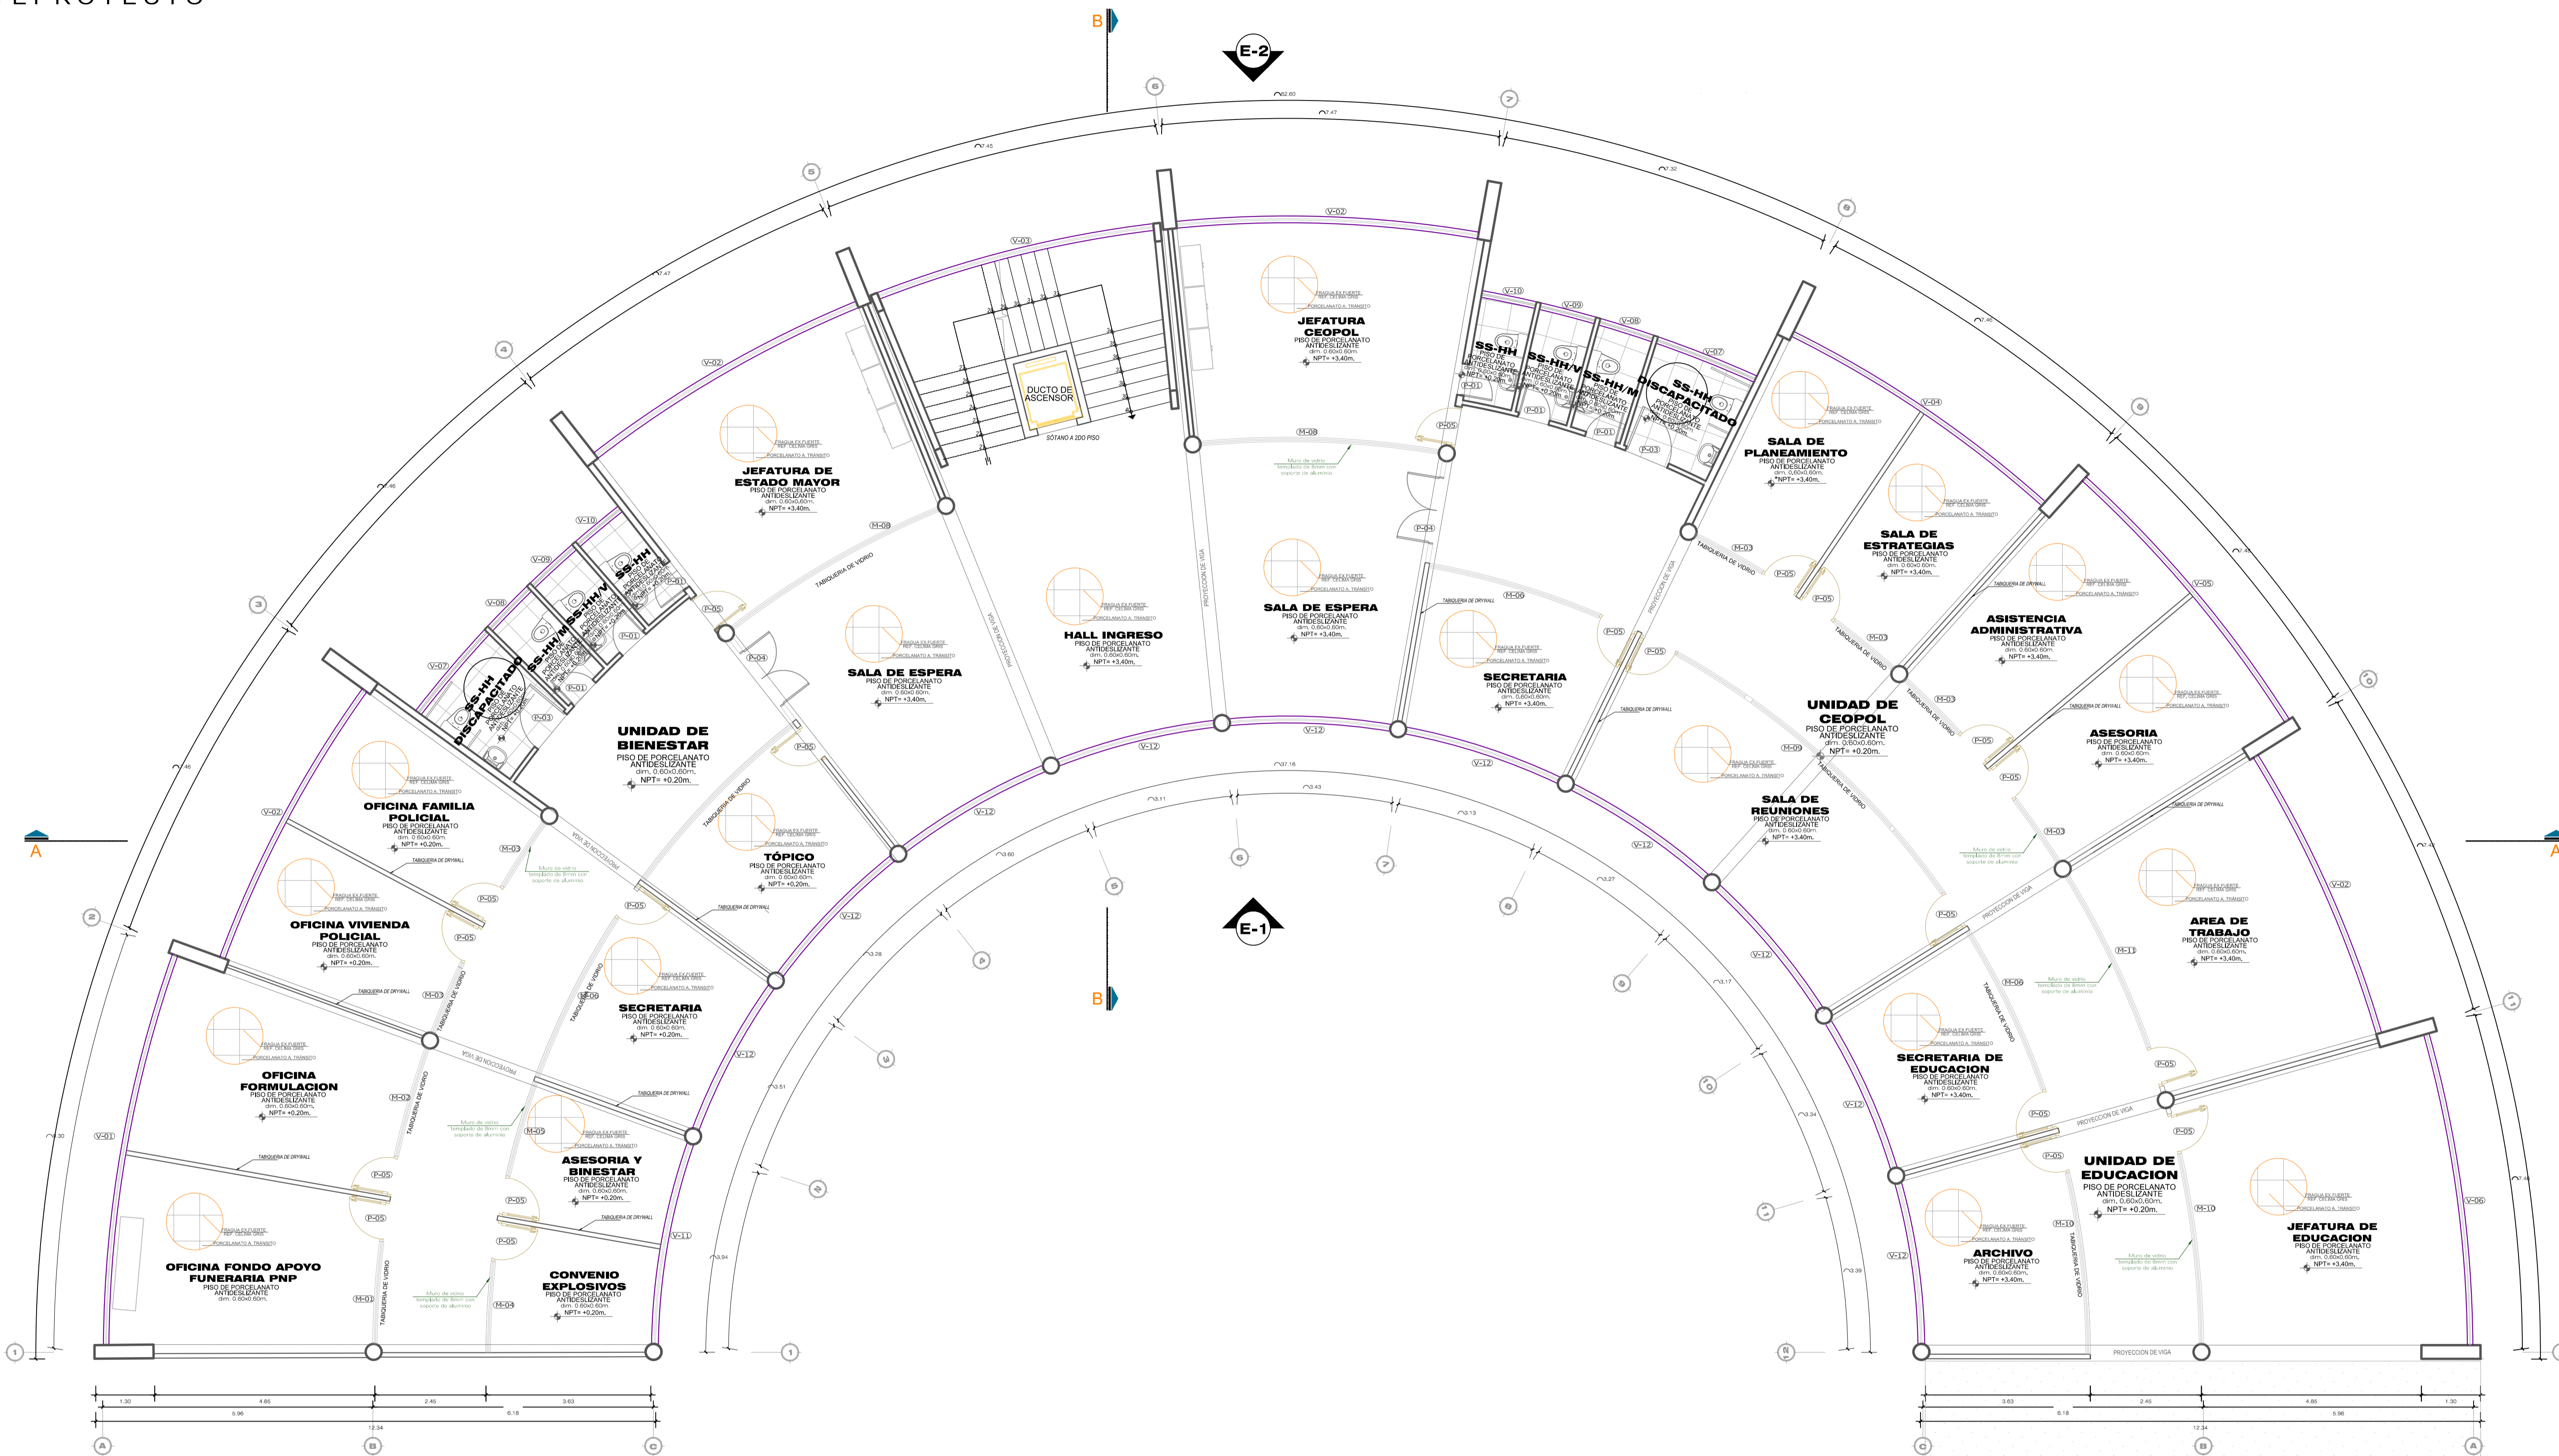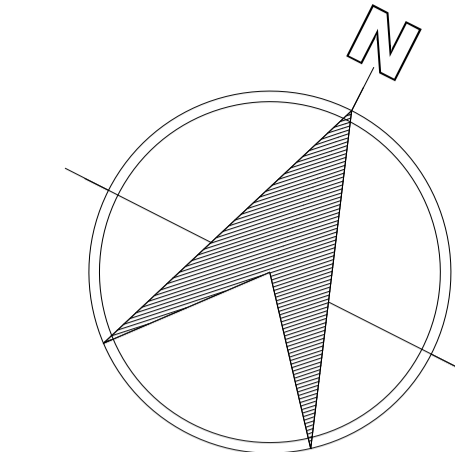

CUADRO DE ACABADOS

MATERIALES	PISOS	ZOCALOS	CONTRA-ZOCALOS	PINTURA	TECHOS	VIGA	APARATOS SANITARIOS							
							WC	URINA	LAV.	LLAVE				
OF. FONDO A. FUNERARIA	●													
CONVENIO EXPLOSIVOS	●													
OF. DE FORMULACION	●													
ASESORIA Y BIENESTAR	●													
BAÑO DE VARONES	●													
BAÑO DE DAMAS	●													
BAÑO DE DISCAPACITADOS	●													
SECRETARIA	●													
OF. VIVIENDA POLICIAL	●													
OF. FAMILIA POLICIAL	●													
TOPICO	●													
JEF. DE ESTADO MAYOR	●													
SALA DE ESPERA	●													
HALL INGRESO	●													
JEFATURA SEOPOL	●													
SALA DE PLANEAMIENTO	●													
SALA DE ESTRATEGIAS	●													
ASISTENCIA ADMIN.	●													
ASESORIA	●													
SALA DE REUNIONES	●													
SECRETARIA DE EDU.	●													
AREA DE TRABAJO	●													
ARCHIVO	●													
JEF. DE EDUCACION	●													

PLANTA SEGUNDO NIVEL

ESC:1/75

DISTRIBUCIÓN BLOQUE 1 SEDE POLICIAL

ESC:1/75

VENTANAS					
CODIGO	ANCHO ARCO	ALTO	ALFEIZER	CANTIDAD	OBSERV.
V-01	8.79	2.20	0.40	01	VIDRIO TRANSPARENTE TIPO SISTEMA
V-02	6.71	2.20	0.40	04	VIDRIO TRANSPARENTE TIPO SISTEMA
V-03	6.30	2.20	0.40	01	VIDRIO TRANSPARENTE TIPO SISTEMA
V-04	6.68	2.20	0.40	01	VIDRIO TRANSPARENTE TIPO SISTEMA
V-05	6.99	2.20	0.40	01	VIDRIO TRANSPARENTE TIPO SISTEMA
V-06	6.96	2.20	0.40	01	VIDRIO TRANSPARENTE TIPO SISTEMA
V-07	2.34	0.45	1.80	02	VIDRIO TRANSPARENTE TIPO SISTEMA
V-08	1.23	0.45	1.80	02	VIDRIO TRANSPARENTE TIPO SISTEMA
V-09	1.25	0.45	1.80	02	VIDRIO TRANSPARENTE TIPO SISTEMA
V-10	1.22	0.45	1.80	02	VIDRIO TRANSPARENTE TIPO SISTEMA
V-11	4.52	2.20	0.40	01	VIDRIO TRANSPARENTE TIPO SISTEMA
V-12	3.56	2.20	0.40	10	VIDRIO TRANSPARENTE TIPO SISTEMA

MURO CORTINA					
CODIGO	ANCHO ARCO	ALTO	ALFEIZER	CANTIDAD	OBSERV.
M-01	2.28	2.60	---	01	TABLEROS DE VIDRIO DE 8mm ZOCALO DE ALUMINIO 100x100
M-02	2.50	2.60	---	01	TABLEROS DE VIDRIO DE 8mm ZOCALO DE ALUMINIO 100x100
M-03	1.70	2.60	---	01	TABLEROS DE VIDRIO DE 8mm ZOCALO DE ALUMINIO 100x100
M-04	2.03	2.60	---	01	TABLEROS DE VIDRIO DE 8mm ZOCALO DE ALUMINIO 100x100
M-05	2.18	2.60	---	01	TABLEROS DE VIDRIO DE 8mm ZOCALO DE ALUMINIO 100x100
M-06	3.94	2.60	---	01	TABLEROS DE VIDRIO DE 8mm ZOCALO DE ALUMINIO 100x100
M-07	4.84	2.60	---	02	TABLEROS DE VIDRIO DE 8mm ZOCALO DE ALUMINIO 100x100
M-08	5.27	2.60	---	02	TABLEROS DE VIDRIO DE 8mm ZOCALO DE ALUMINIO 100x100
M-09	7.97	2.60	---	02	TABLEROS DE VIDRIO DE 8mm ZOCALO DE ALUMINIO 100x100
M-10	4.07	2.60	---	02	TABLEROS DE VIDRIO DE 8mm ZOCALO DE ALUMINIO 100x100
M-11	4.22	2.60	---	01	TABLEROS DE VIDRIO DE 8mm ZOCALO DE ALUMINIO 100x100

CUADRO DE VANOS					
PUERTAS					
CODIGO	ANCHO	ALTO	ALFEIZER	CANTIDAD	OBSERV.
P-01	0.80	2.60	-	06	PUERTA CONTRACALAMADA DE MADERA LACA NEGRO TALLADO
P-03	1.00	2.60	-	02	PUERTA CONTRACALAMADA DE MADERA LACA NEGRO TALLADO
P-04	1.80	2.60	-	02	PUERTA DOBLE MARCO ALUMINIO PANEL DE VIDRIO TEMPLADO
P-05	0.90	2.60	-	21	PUERTA MARCO ALUMINIO PANEL DE VIDRIO TEMPLADO

UNIVERSIDAD PRIVADA DE TACNA
FACULTAD DE ARQUITECTURA Y URBANISMO

UNIVERSIDAD PRIVADA DE TACNA
FACULTAD DE ARQUITECTURA Y URBANISMO

PROYECTO: "DISEÑO ARQUITECTÓNICO DE LA SEDE POLICIAL TACNA QUE GARANTICE EL ORDEN INTERNO PARA UN SERVICIO DE CALIDAD EN LA REGIÓN TACNA 2019"

SERVICIO DE CALIDAD EN LA REGIÓN TACNA 2019

VII TALLER TUTORIAL DE TESIS

PLANO: BLOQUE 1 / PROYECTO - SEGUNDO NIVEL




ASISIA: MG. WILFREDO C. VICENTE AGUILAR

TESISTA: BACH. ARQ. GABRIELA D. GARCIA CHALCO

ESCALA: 1/75

FECHA: OCTUBRE 2019

Nº de LÁMINA: A-20

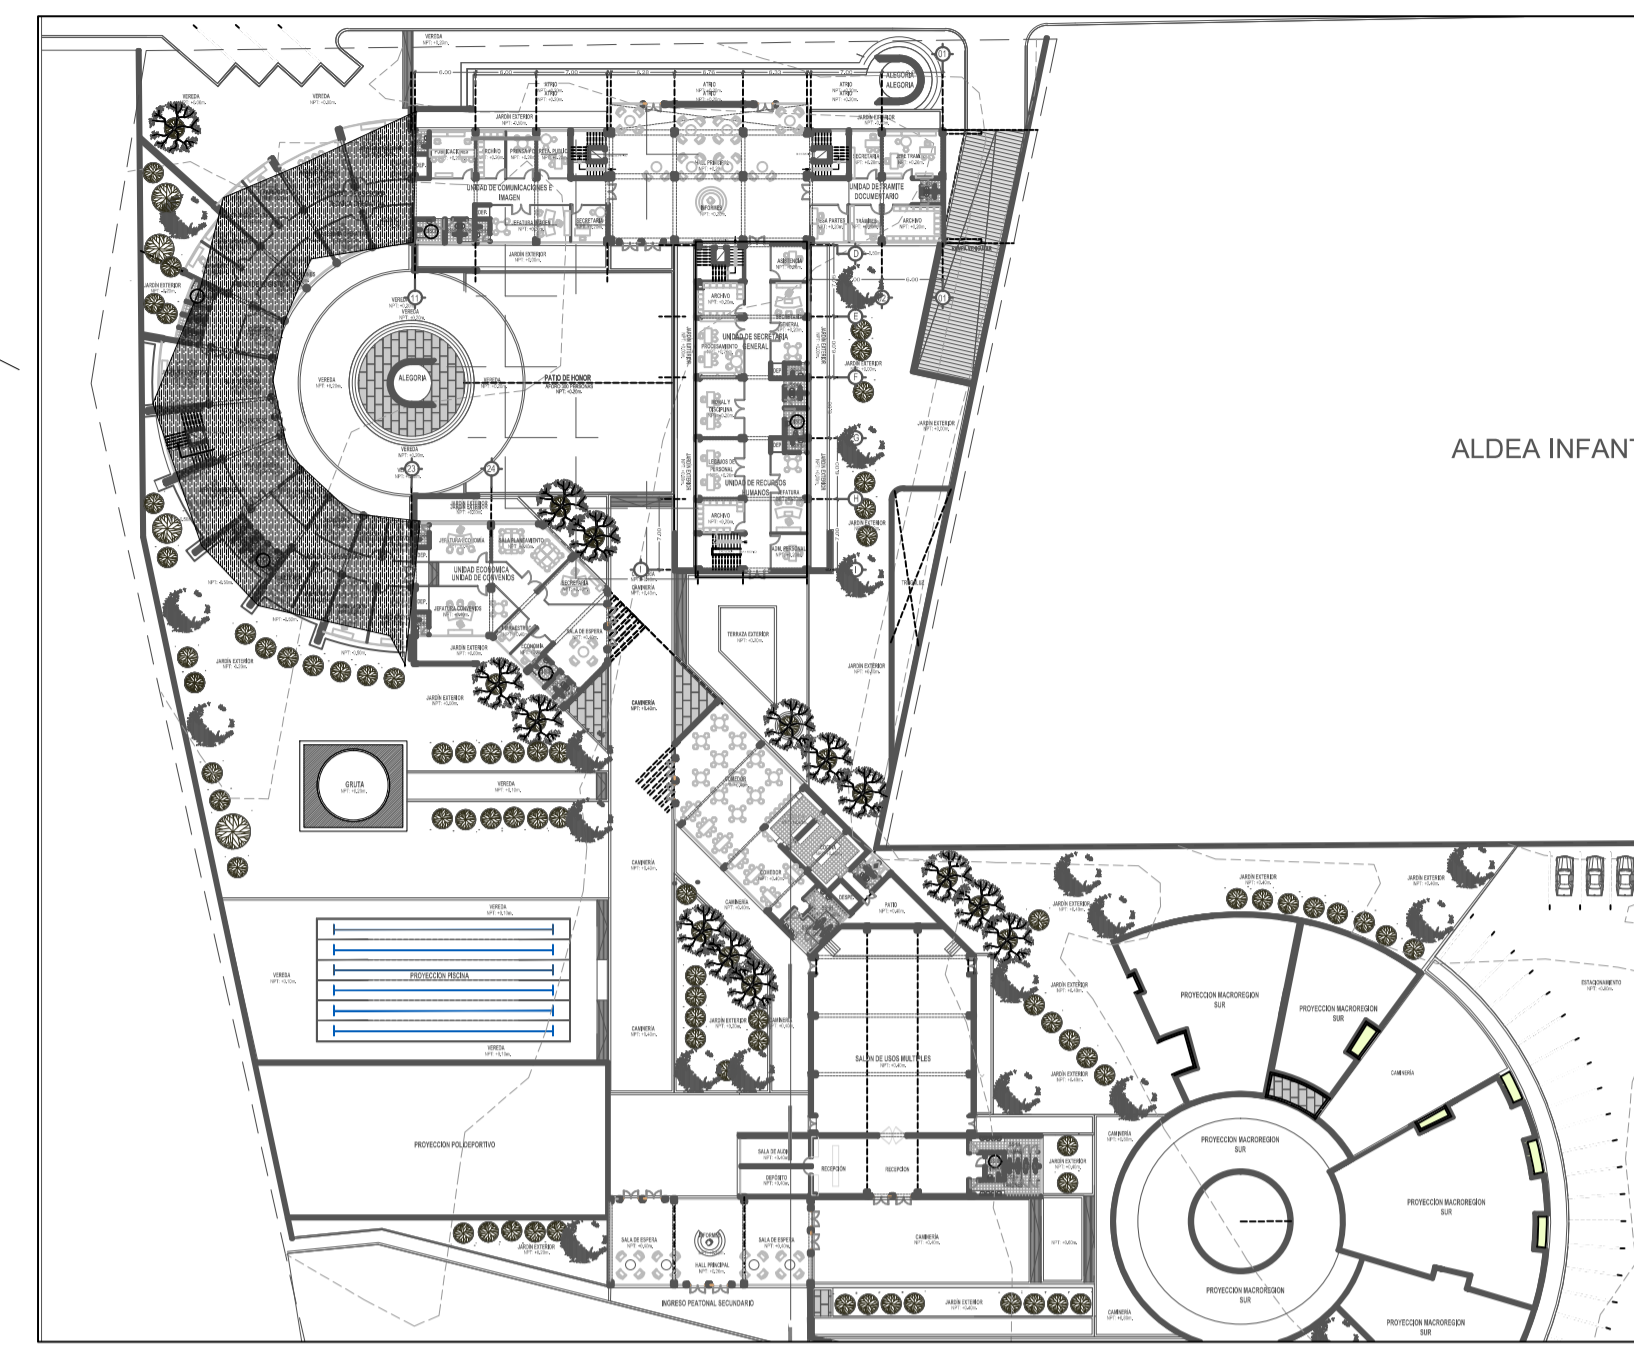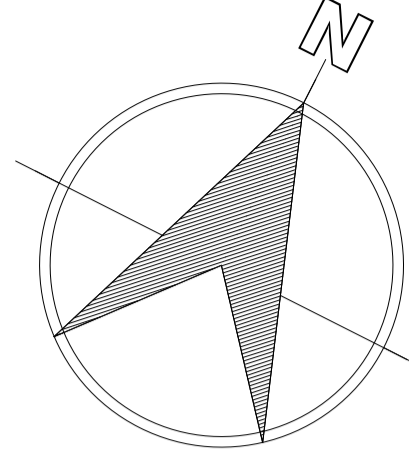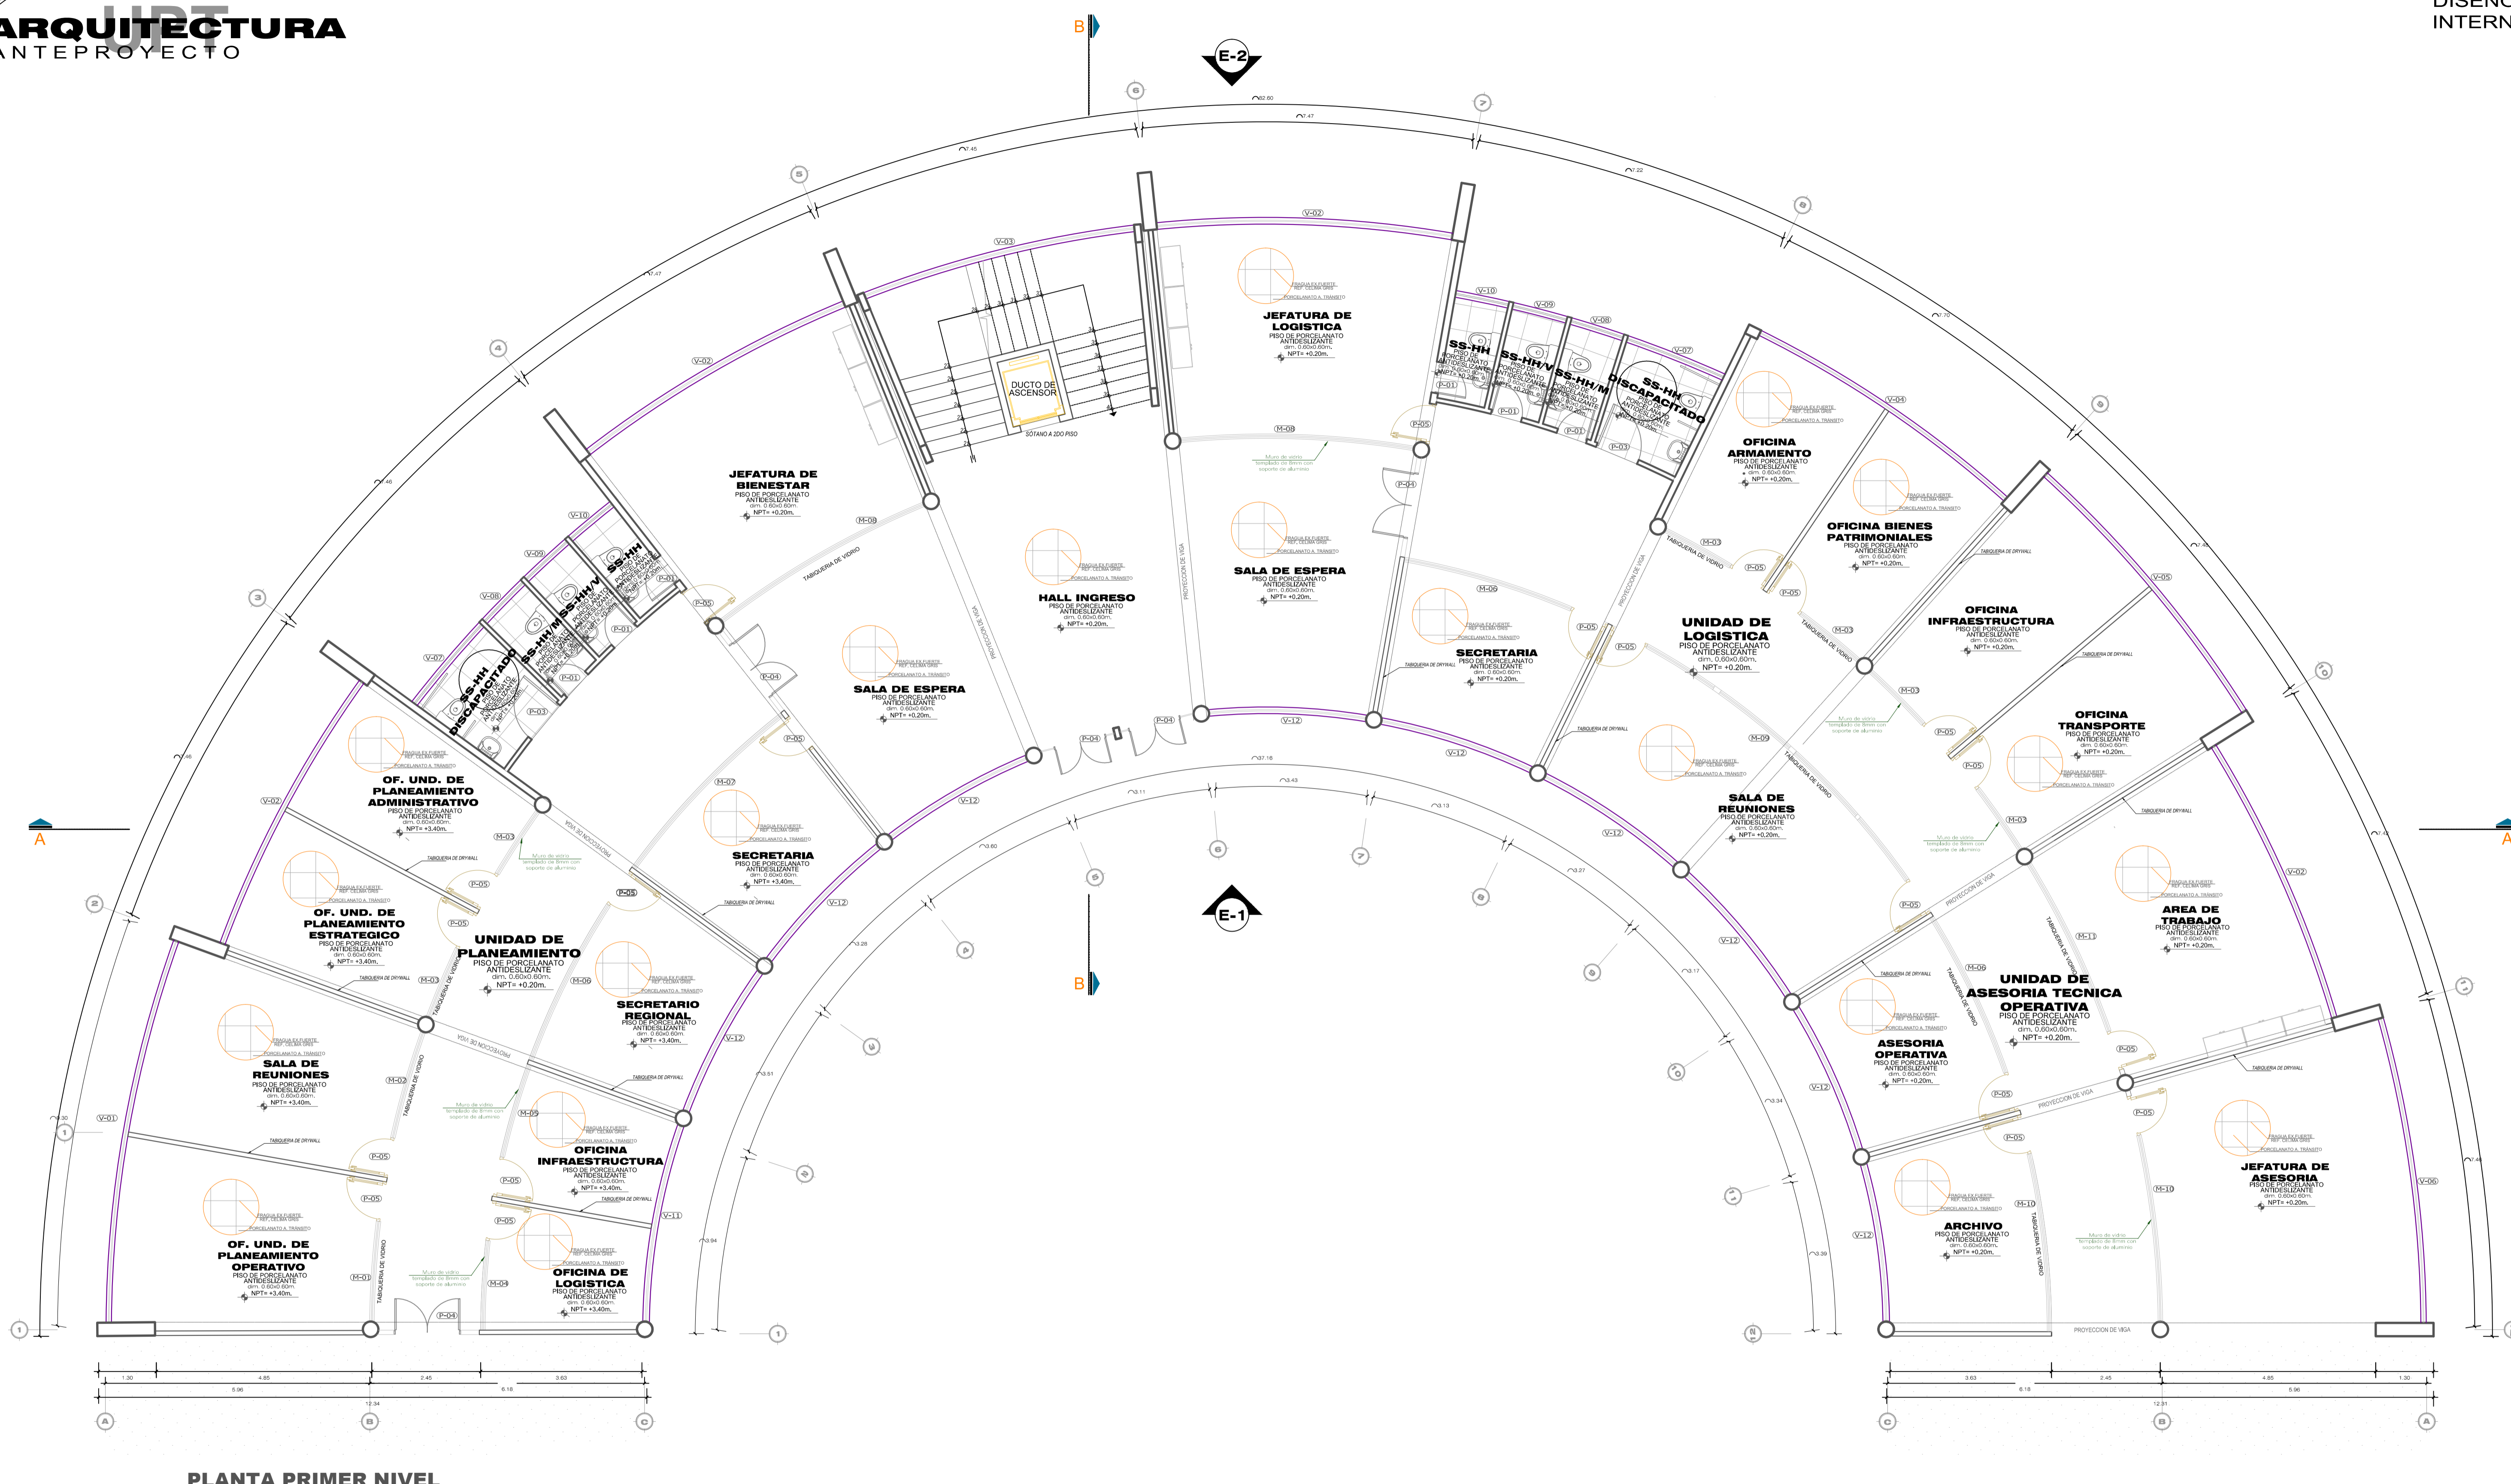

CUADRO DE ACABADOS

MATERIALES	PISOS	ZOCALOS	CONTRA-ZOCALOS	PINTURA	TECHOS	VIGA	APARATOS SANITARIOS																
	WC	URINA	LAV.	LLAVE																			
AMBIENTES	PISO PORCELANATO ACABADO MATE ANTIREFLEJANTE 60x60 CM. COLOR GRIS	ZOCALO DE MADERA, SATINADO COLOR ROBLE	ZOCALO CELAMA, GENOVA, COLOR MARRON DE 9.5 x 15 CM	ZOCALO DE MADERA, SATINADO COLOR ROBLE	ZOCALO CELAMA, GENOVA, COLOR BLANCO DE 9.5 x 15 CM	TARRAJEADO Y PINTADO ARENARIA, COLOR	TARRAJEADO Y PINTADO CON RELIEVE, COLOR VERDE SANGRES	ARPA PINTADA, B. PINTADO CON CERAMICO COLOR NATURAL, RE-20000, ACABADO ESTUCCO	POLICAREPAMIENTO DE BLENDA, ANTIREFLEJANTE	EMPASTADO EN PORTER DE CEMENTO	LO RASO DE SISTEMA DRYWALL	VIGA TARRAJEADA Y PINTADA COLOR BLANCO	INCUBOJO TOP PIECE COLOR BLANCO	URINARIO BLANCO CON EMPAQUETADURA	DVALIN DE VIDRIO TEMPLADO DE 10mm	MANEJO DE LAVATORIO, MANEJO DE LAVATORIO ALTA DE MUEBLA, PANTONICO							
PRIMER NIVEL	OF. UND. DE P. OPERATIVO	OF. DE LOGISTICA	OF. DE INFRAESTRUCTURA	SALA DE REUNIONES	BAÑO DE VARONES	BAÑO DE DAMAS	BAÑO DE DISCAPACITADOS	OF. DE UND. P. ESTRATEG.	SECRETARIA REGIONAL	OF. DE UND. P. ADMIN.	SECRETARIA	SALA DE ESPERA	JEF. DE BIENESTAR	HALL INGRESO	JEFATURA LOGISTICA	OF. DE ARMAMENTO	OF. DE BIENES P.	OF. DE INFRAESTRUCTURA	AREA DE TRANSPORTE	AREA DE TRABAJO	ASESORIA OPERATIVO	ARCHIVO	JEFATURA DE ASESORIA

PLANTA PRIMER NIVEL ESC:1/75

VENTANAS					
CODIGO	ANCHO	ALTO	ALFEIZER	CANTIDAD	OBSERV.
V-01	8.79	2.20	0.40	01	VIDRIO TRANSPARENTE TIPO SISTEMA
V-02	6.71	2.20	0.40	04	VIDRIO TRANSPARENTE TIPO SISTEMA
V-03	6.30	2.20	0.40	01	VIDRIO TRANSPARENTE TIPO SISTEMA
V-04	6.68	2.20	0.40	01	VIDRIO TRANSPARENTE TIPO SISTEMA
V-05	6.99	2.20	0.40	01	VIDRIO TRANSPARENTE TIPO SISTEMA
V-06	6.96	2.20	0.40	01	VIDRIO TRANSPARENTE TIPO SISTEMA
V-07	2.34	0.45	1.80	02	VIDRIO TRANSPARENTE TIPO SISTEMA
V-08	1.23	0.45	1.80	02	VIDRIO TRANSPARENTE TIPO SISTEMA
V-09	1.25	0.45	1.80	02	TIPO SISTEMA
V-10	1.22	0.45	1.80	02	VIDRIO TRANSPARENTE TIPO SISTEMA
V-11	4.52	2.20	0.40	01	TIPO SISTEMA
V-12	3.56	2.20	0.40	10	VIDRIO TRANSPARENTE TIPO SISTEMA

MURO CORTINA					
CODIGO	ANCHO	ALTO	ALFEIZER	CANTIDAD	OBSERV.
M-01	2.28	2.60	---	01	TARRAJEADO Y PINTADO CON RELIEVE, COLOR VERDE SANGRES
M-02	2.50	2.60	---	01	ZOCALO DE ALUMINIO 10x10
M-03	1.70	2.60	---	01	TARRAJEADO Y PINTADO CON RELIEVE, COLOR VERDE SANGRES
M-04	2.03	2.60	---	01	ZOCALO DE ALUMINIO 10x10
M-05	2.18	2.60	---	01	TARRAJEADO Y PINTADO CON RELIEVE, COLOR VERDE SANGRES
M-06	3.94	2.60	---	01	ZOCALO DE ALUMINIO 10x10
M-07	4.84	2.60	---	02	TARRAJEADO Y PINTADO CON RELIEVE, COLOR VERDE SANGRES
M-08	5.27	2.60	---	02	ZOCALO DE ALUMINIO 10x10
M-09	7.97	2.60	---	02	TARRAJEADO Y PINTADO CON RELIEVE, COLOR VERDE SANGRES
M-10	4.07	2.60	---	02	ZOCALO DE ALUMINIO 10x10
M-11	4.22	2.60	---	01	TARRAJEADO Y PINTADO CON RELIEVE, COLOR VERDE SANGRES

CUADRO DE VANOS					
PUERTAS					
CODIGO	ANCHO	ALTO	ALFEIZER	CANTIDAD	OBSERV.
P-01	0.80	2.60	-	06	PUERTA CONTRERAMPA DE MADERA LACA COLOR NATURAL
P-03	1.00	2.60	-	02	PUERTA CONTRERAMPA DE MADERA LACA COLOR NATURAL
P-04	1.80	2.60	-	05	PUERTA CONTRERAMPA DE MADERA LACA COLOR NATURAL
P-05	0.90	2.60	-	21	PUERTA MATEO ALUMINIO PANEL DE VIDRIO TEMPLADO

DISTRIBUCIÓN BLOQUE 1 SEDE POLICIAL ESC:1/75

UNIVERSIDAD PRIVADA DE TACNA
FACULTAD DE ARQUITECTURA Y URBANISMO



PROYECTO: "DISEÑO ARQUITECTÓNICO DE LA SEDE POLICIAL TACNA QUE GARANTICE EL ORDEN INTERNO PARA UN SERVICIO DE CALIDAD EN LA REGION TACNA 2019"

PLANO: BLOQUE 1 / PROYECTO - PRIMER NIVEL

ASISOR: MG. WILFREDO C. VICENTE AGUILAR TESIS: BACH. ARQ. GABRIELA D. GARCIA CHALCO

ESCALA: 1/75 FECHA: OCTUBRE 2019

Nº DE LISTA: **A-19**

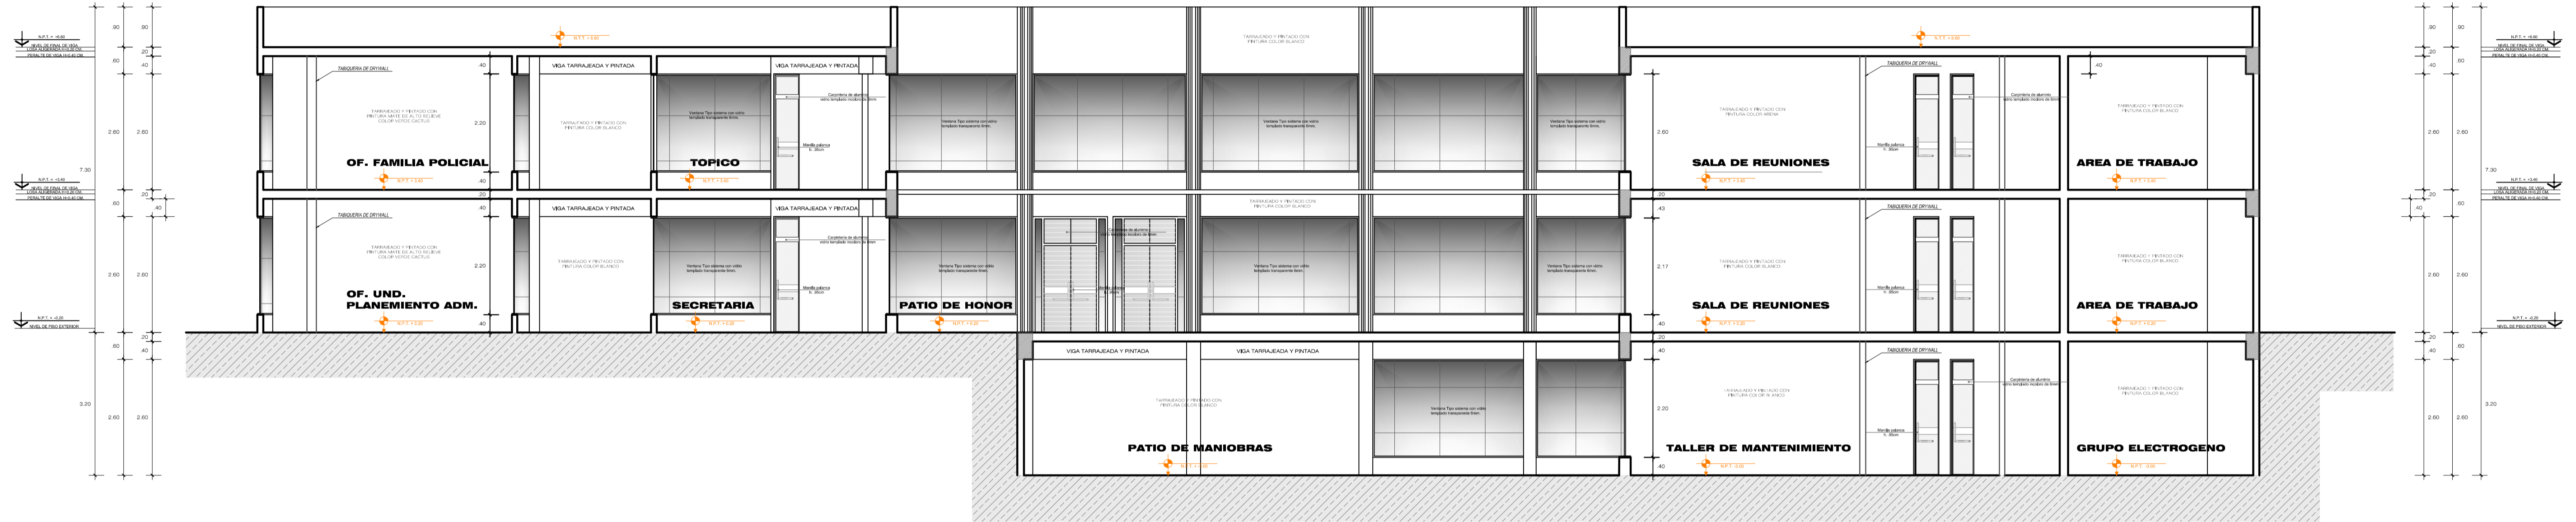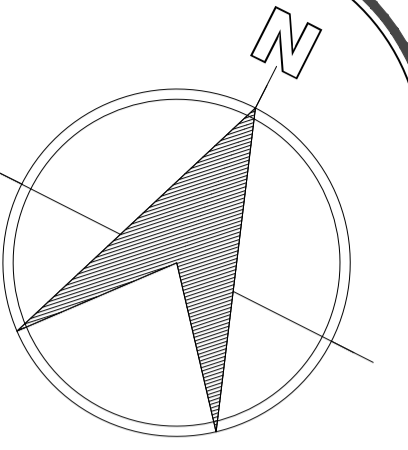

CORTE A - A





CORTE B - B


CORTES BLOQUE 1
SEDE POLICIAL

ESC:1/75

	UNIVERSIDAD PRIVADA DE TACNA FACULTAD DE ARQUITECTURA Y URBANISMO		
	PROYECTO: "DISEÑO ARQUITECTONICO DE LA SEDE POLICIAL TACNA QUE GARANTICE EL ORDEN INTERNO PARA UN SERVICIO DE CALIDAD EN LA REGION TACNA 2019"		
	VII TALLER TUTORIAL DE TESIS		
	BLOQUE 1/PROYECTO - CORTES		
ASESOR: MG. WILFREDO C. VICENTE AGUILAR	TESISTA: BACH. ARQ. GABRIELA D. GARCIA CHALCO	N° DE LAMINA: A-21	
ESCALA: 1/75	FECHA: OCTUBRE 2019		

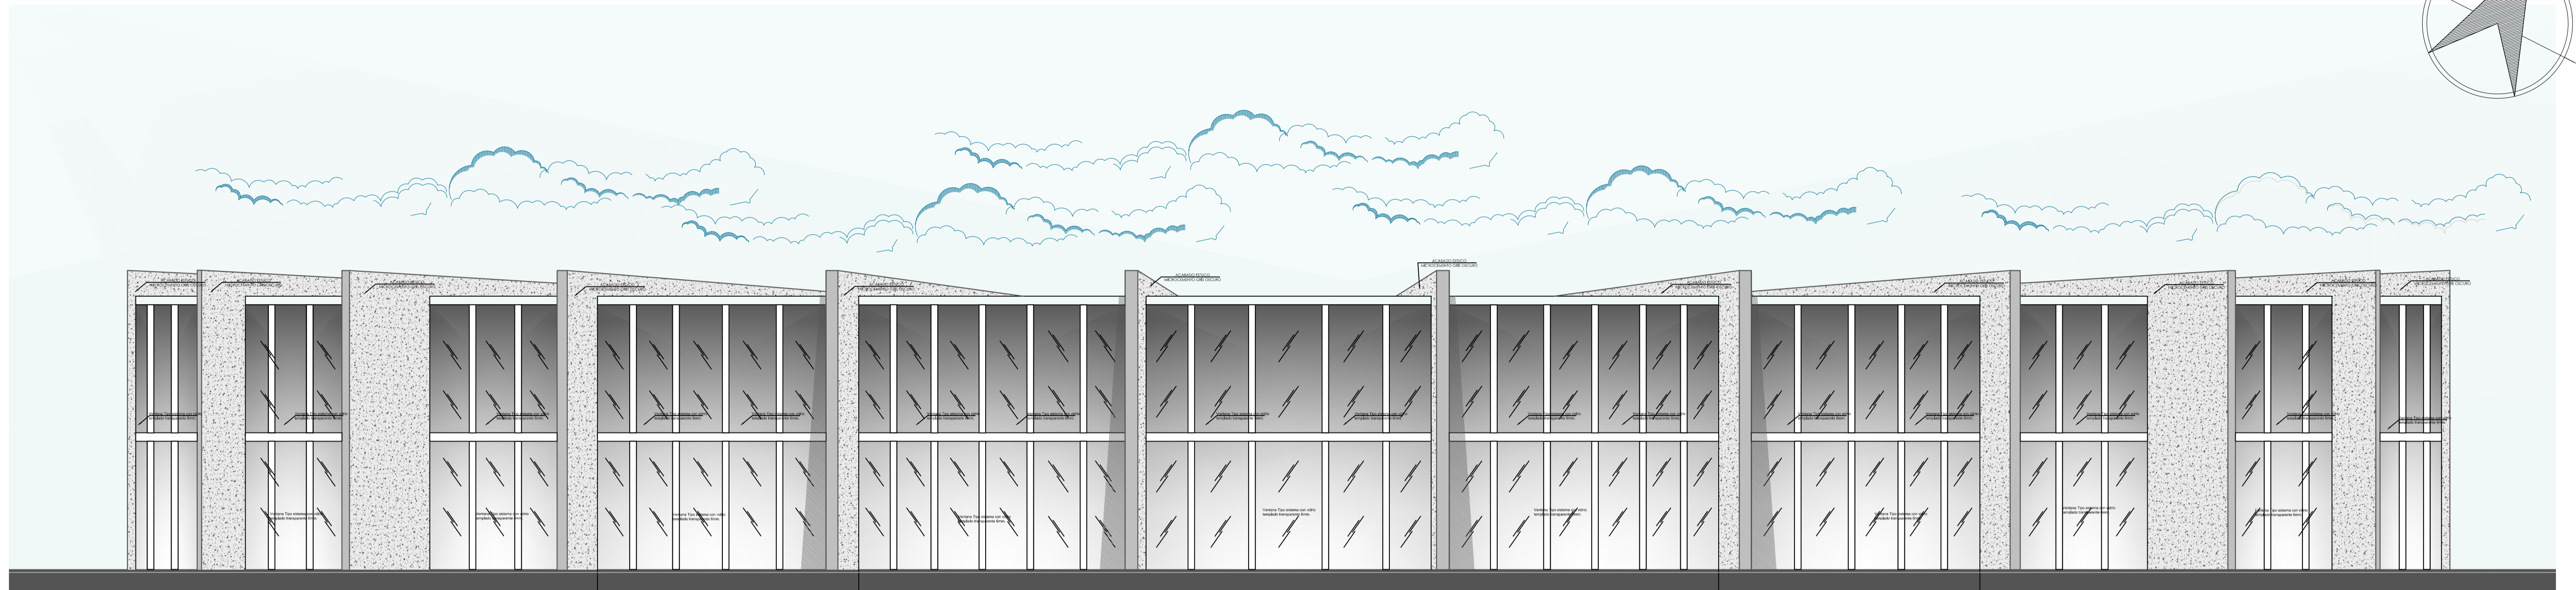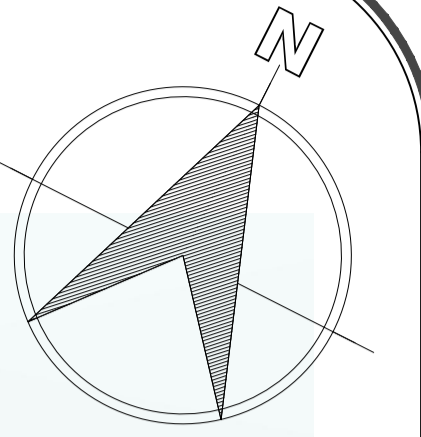

CORTE A - A

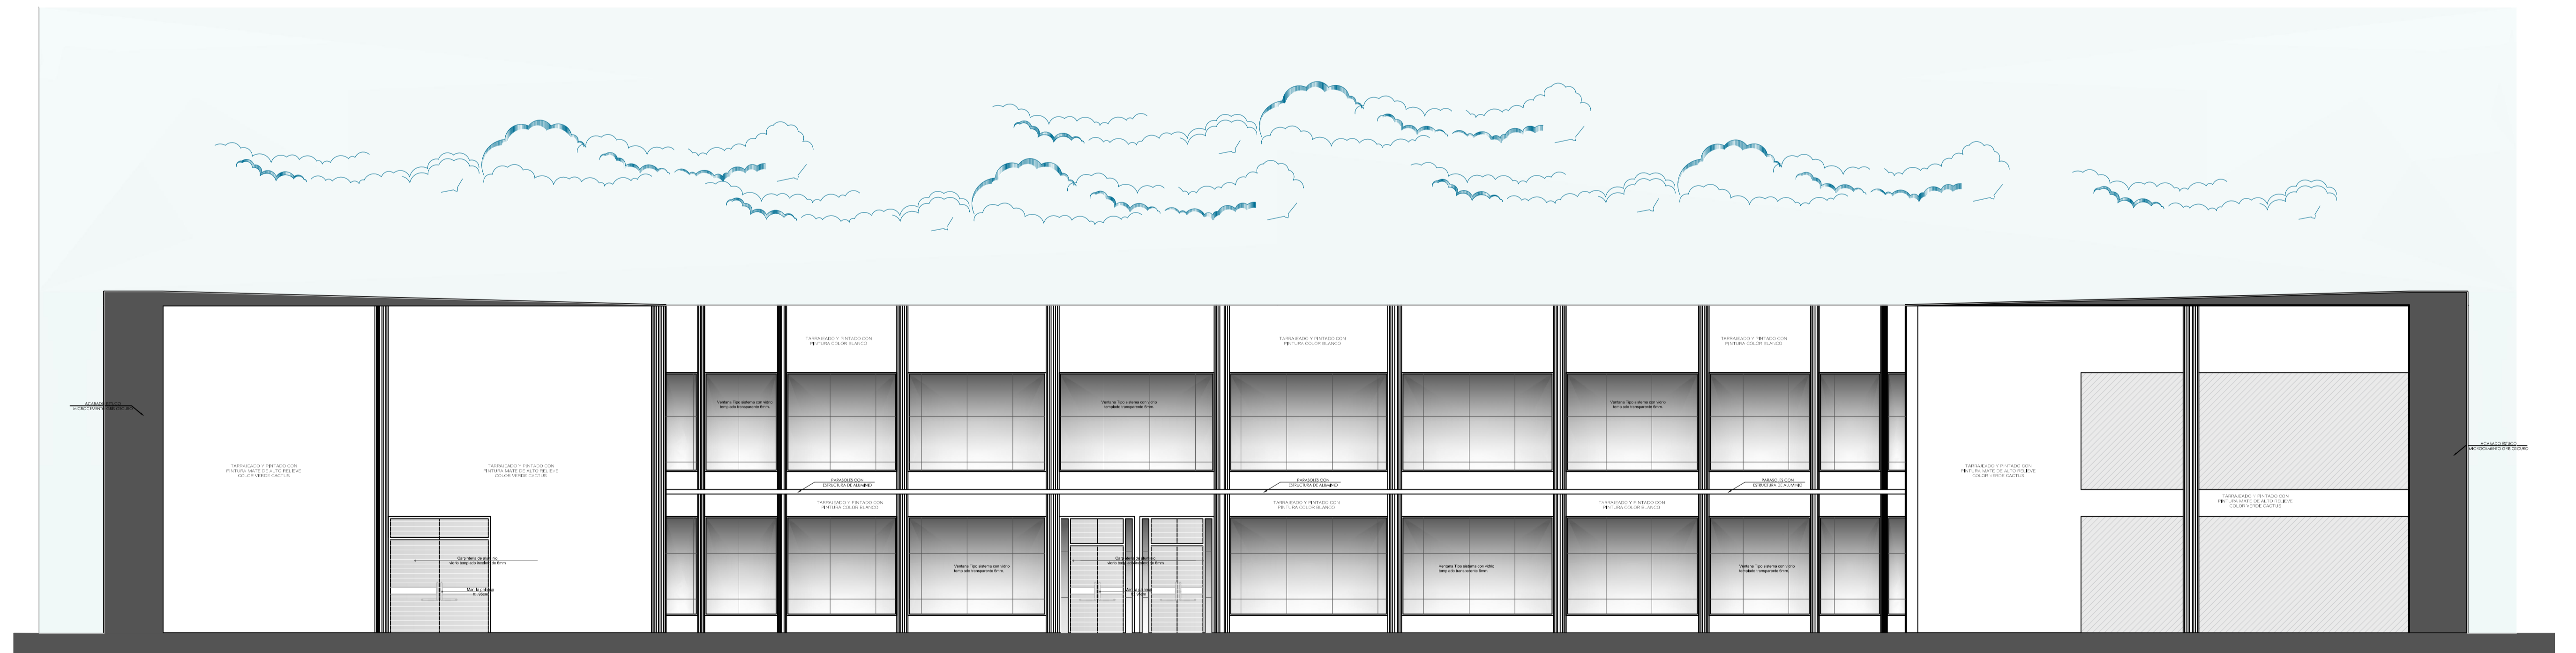

CORTE E1

ELEVACIONES BLOQUE 1
SEDE POLICIAL

ESC:1/75



UNIVERSIDAD PRIVADA DE TACNA FACULTAD DE ARQUITECTURA Y URBANISMO		
PROYECTO: "DISEÑO ARQUITECTONICO DE LA SEDE POLICIAL TACNA QUE GARANTICE EL ORDEN INTERNO PARA UN SERVICIO DE CALIDAD EN LA REGION TACNA 2019"		
VII TALLER TUTORIAL DE TESIS		
PLANO: BLOQUE 1/PROYECTO - ELEVACIONES		
ASESOR: MG. WILFREDO C. VICENTE AGUILAR	TESISTA: BACH. ARQ. GABRIELA D. GARCIA CHALCO	Nº de LAMINA: A-22
ESCALA: 1/75	FECHA: OCTUBRE 2019	

