

# BLOQUE A

## PLANO de DISTRIBUCIÓN: 2º NIVEL

ESC: 1/75


### CUADRO DE ACABADOS

PLANTA	AMBIENTES	ACABADOS											
		TEJADO	CELESTIVO	REVEST.	PISOS Y PAVIMENTOS	DOC. Y COC.	VENTANAS	ALERTAS	ESCALERA	TARDEOS	PINTURA	OTROS	
SEGUNDO NIVEL	HALL DE DISTRIBUCIÓN												
	PASADIZO DE CIRCULACIÓN												
	ZONA DE CIRCULACIÓN												
	OFICINA DE BIENESTAR POLICIAL												
	OFICINA DE PLANEAMIENTO												
	OFICINA DE RECURSOS HUMANOS												
	UNIDAD DE CENTRAL DE OPERACIONES												
	UNIDAD DE ESTADÍSTICA												
	UNIDAD DE COMANDO												
	SERVICIO HIGIENICO PERSONAL												
	SERVICIOS HIGIENICOS PUBLICOS												
	TOILETAS												
LACTANCIA													

### CUADRO DE VANOS

TIPO	ANCHO	ALTO	ALFEIZER	OBSERVACIONES
V-1	3,30	0,90	2,00	Templea incrusta 0 mm, marco de aluminio anodizado
V-2	5,50	1,90	1,00	Templea incrusta 0 mm, marco de aluminio anodizado
V-3	2,50	1,90	1,00	Templea incrusta 0 mm, marco de aluminio anodizado
V-4	1,30	1,90	1,00	Templea incrusta 0 mm, marco de aluminio anodizado
V-5	3,78	1,90	1,00	Templea incrusta 0 mm, marco de aluminio anodizado
V-6	2,45	1,90	1,00	Templea incrusta 0 mm, marco de aluminio anodizado
V-7	3,00	1,90	1,00	Templea incrusta 0 mm, marco de aluminio anodizado
V-8	3,70	1,90	1,00	Templea incrusta 0 mm, marco de aluminio anodizado
V-9	3,48	1,90	1,00	Templea incrusta 0 mm, marco de aluminio anodizado
V-10	1,78	0,90	2,00	Templea incrusta 0 mm, marco de aluminio anodizado
V-11	1,13	1,90	1,00	Templea incrusta 0 mm, marco de aluminio anodizado
V-12	0,82	1,90	1,00	Templea incrusta 0 mm, marco de aluminio anodizado
V-13	0,47	1,90	1,00	Templea incrusta 0 mm, marco de aluminio anodizado
V-14	1,46	0,90	2,00	Templea incrusta 0 mm, marco de aluminio anodizado
V-15	3,00	0,90	2,00	Templea incrusta 0 mm, marco de aluminio anodizado
V-16	1,42	0,90	2,00	Templea incrusta 0 mm, marco de aluminio anodizado
V-17	1,86	0,90	2,00	Templea incrusta 0 mm, marco de aluminio anodizado
V-18	0,78	0,90	2,00	Templea incrusta 0 mm, marco de aluminio anodizado
V-19	4,80	0,90	2,00	Templea incrusta 0 mm, marco de aluminio anodizado
V-20	4,00	0,90	2,00	Templea incrusta 0 mm, marco de aluminio anodizado
V-21	2,00	0,90	2,00	Templea incrusta 0 mm, marco de aluminio anodizado
V-22	2,00	0,90	2,00	Templea incrusta 0 mm, marco de aluminio anodizado
V-23	2,85	0,90	2,00	Templea incrusta 0 mm, marco de aluminio anodizado
V-24	2,00	0,90	2,00	Templea incrusta 0 mm, marco de aluminio anodizado
V-25	2,90	0,90	2,00	Templea incrusta 0 mm, marco de aluminio anodizado
V-26	2,55	0,90	2,00	Templea incrusta 0 mm, marco de aluminio anodizado

### PLANO CLAVE

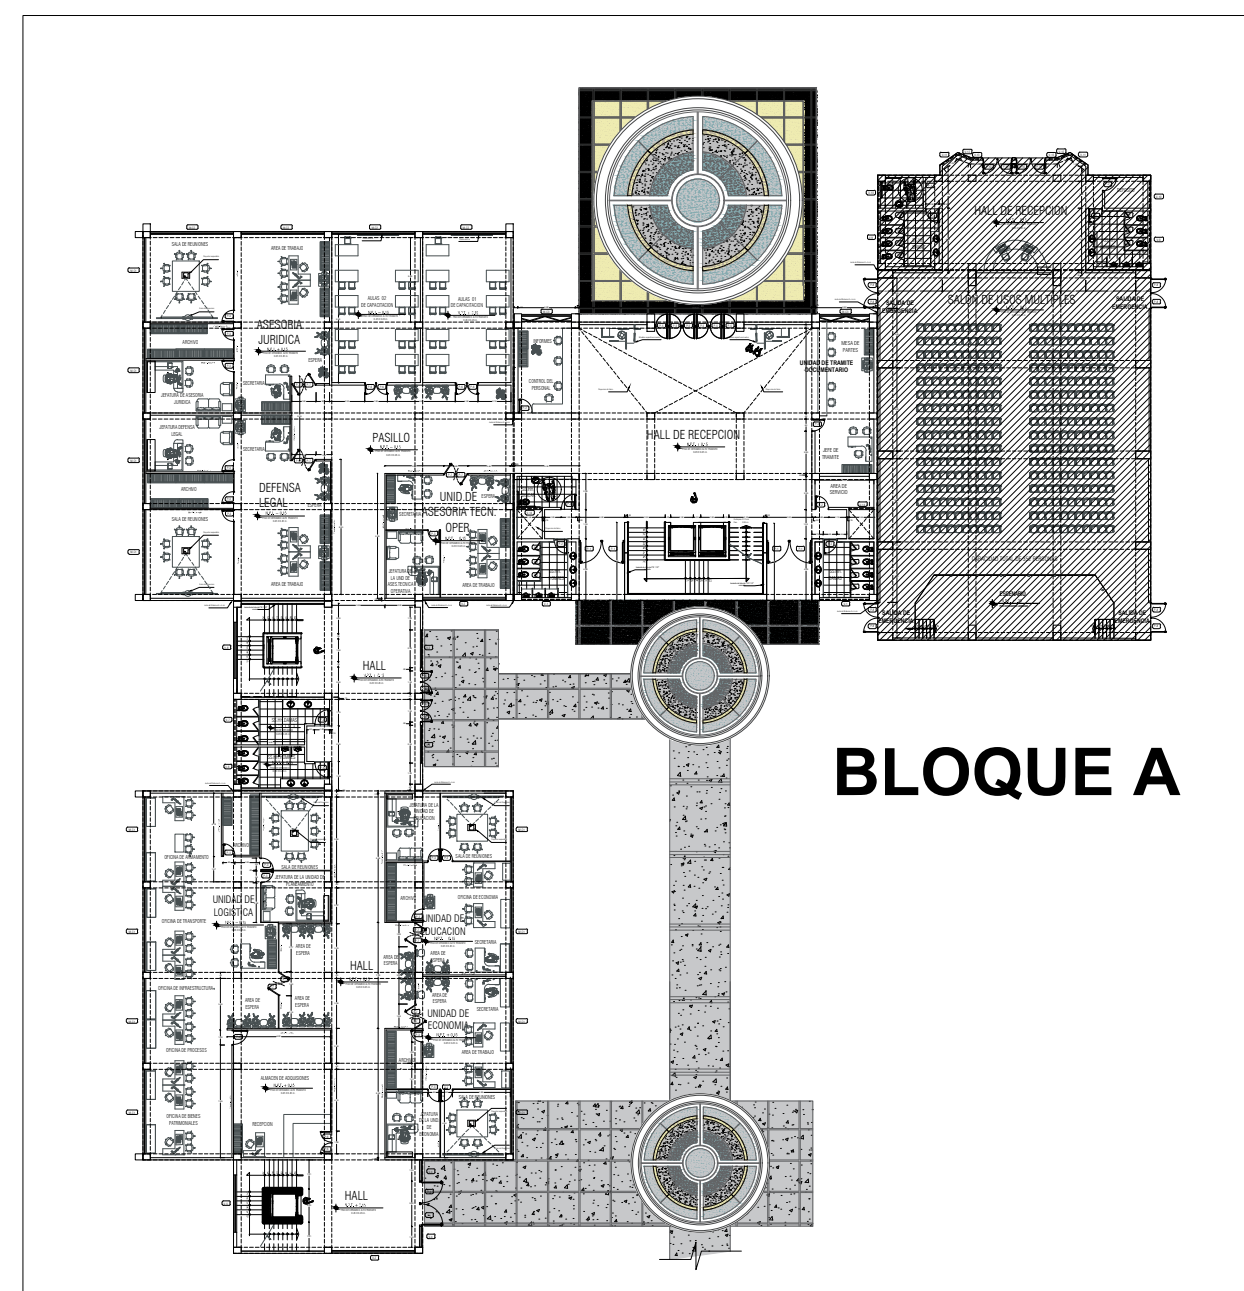

**UNIVERSIDAD PRIVADA DE TACNA**  
**FACULTAD DE ARQUITECTURA Y URBANISMO**

PROYECTO: "DISEÑO ARQUITECTONICO DE SEDE ADMINISTRATIVA Y OPERATIVA PARA LAS ADECUADAS FUNCIONES Y ATRIBUCIONES DE LA REGION POLICIAL TACNA, 2019"

VII TALLER TUTORIAL DE TESIS

PLANO: PLANO DE DISTRIBUCION SEGUNDO NIVEL BLOQUE A

ASESOR: ARQ. CARLOS VICENTE AGUILAR  
 TESIS: BACH.ARQ. ANTONY RUDY PARISUAÑA H.




ESCALA: indicada FECHA: NOV. 2019

Nº de LAMINA: **AR-15**







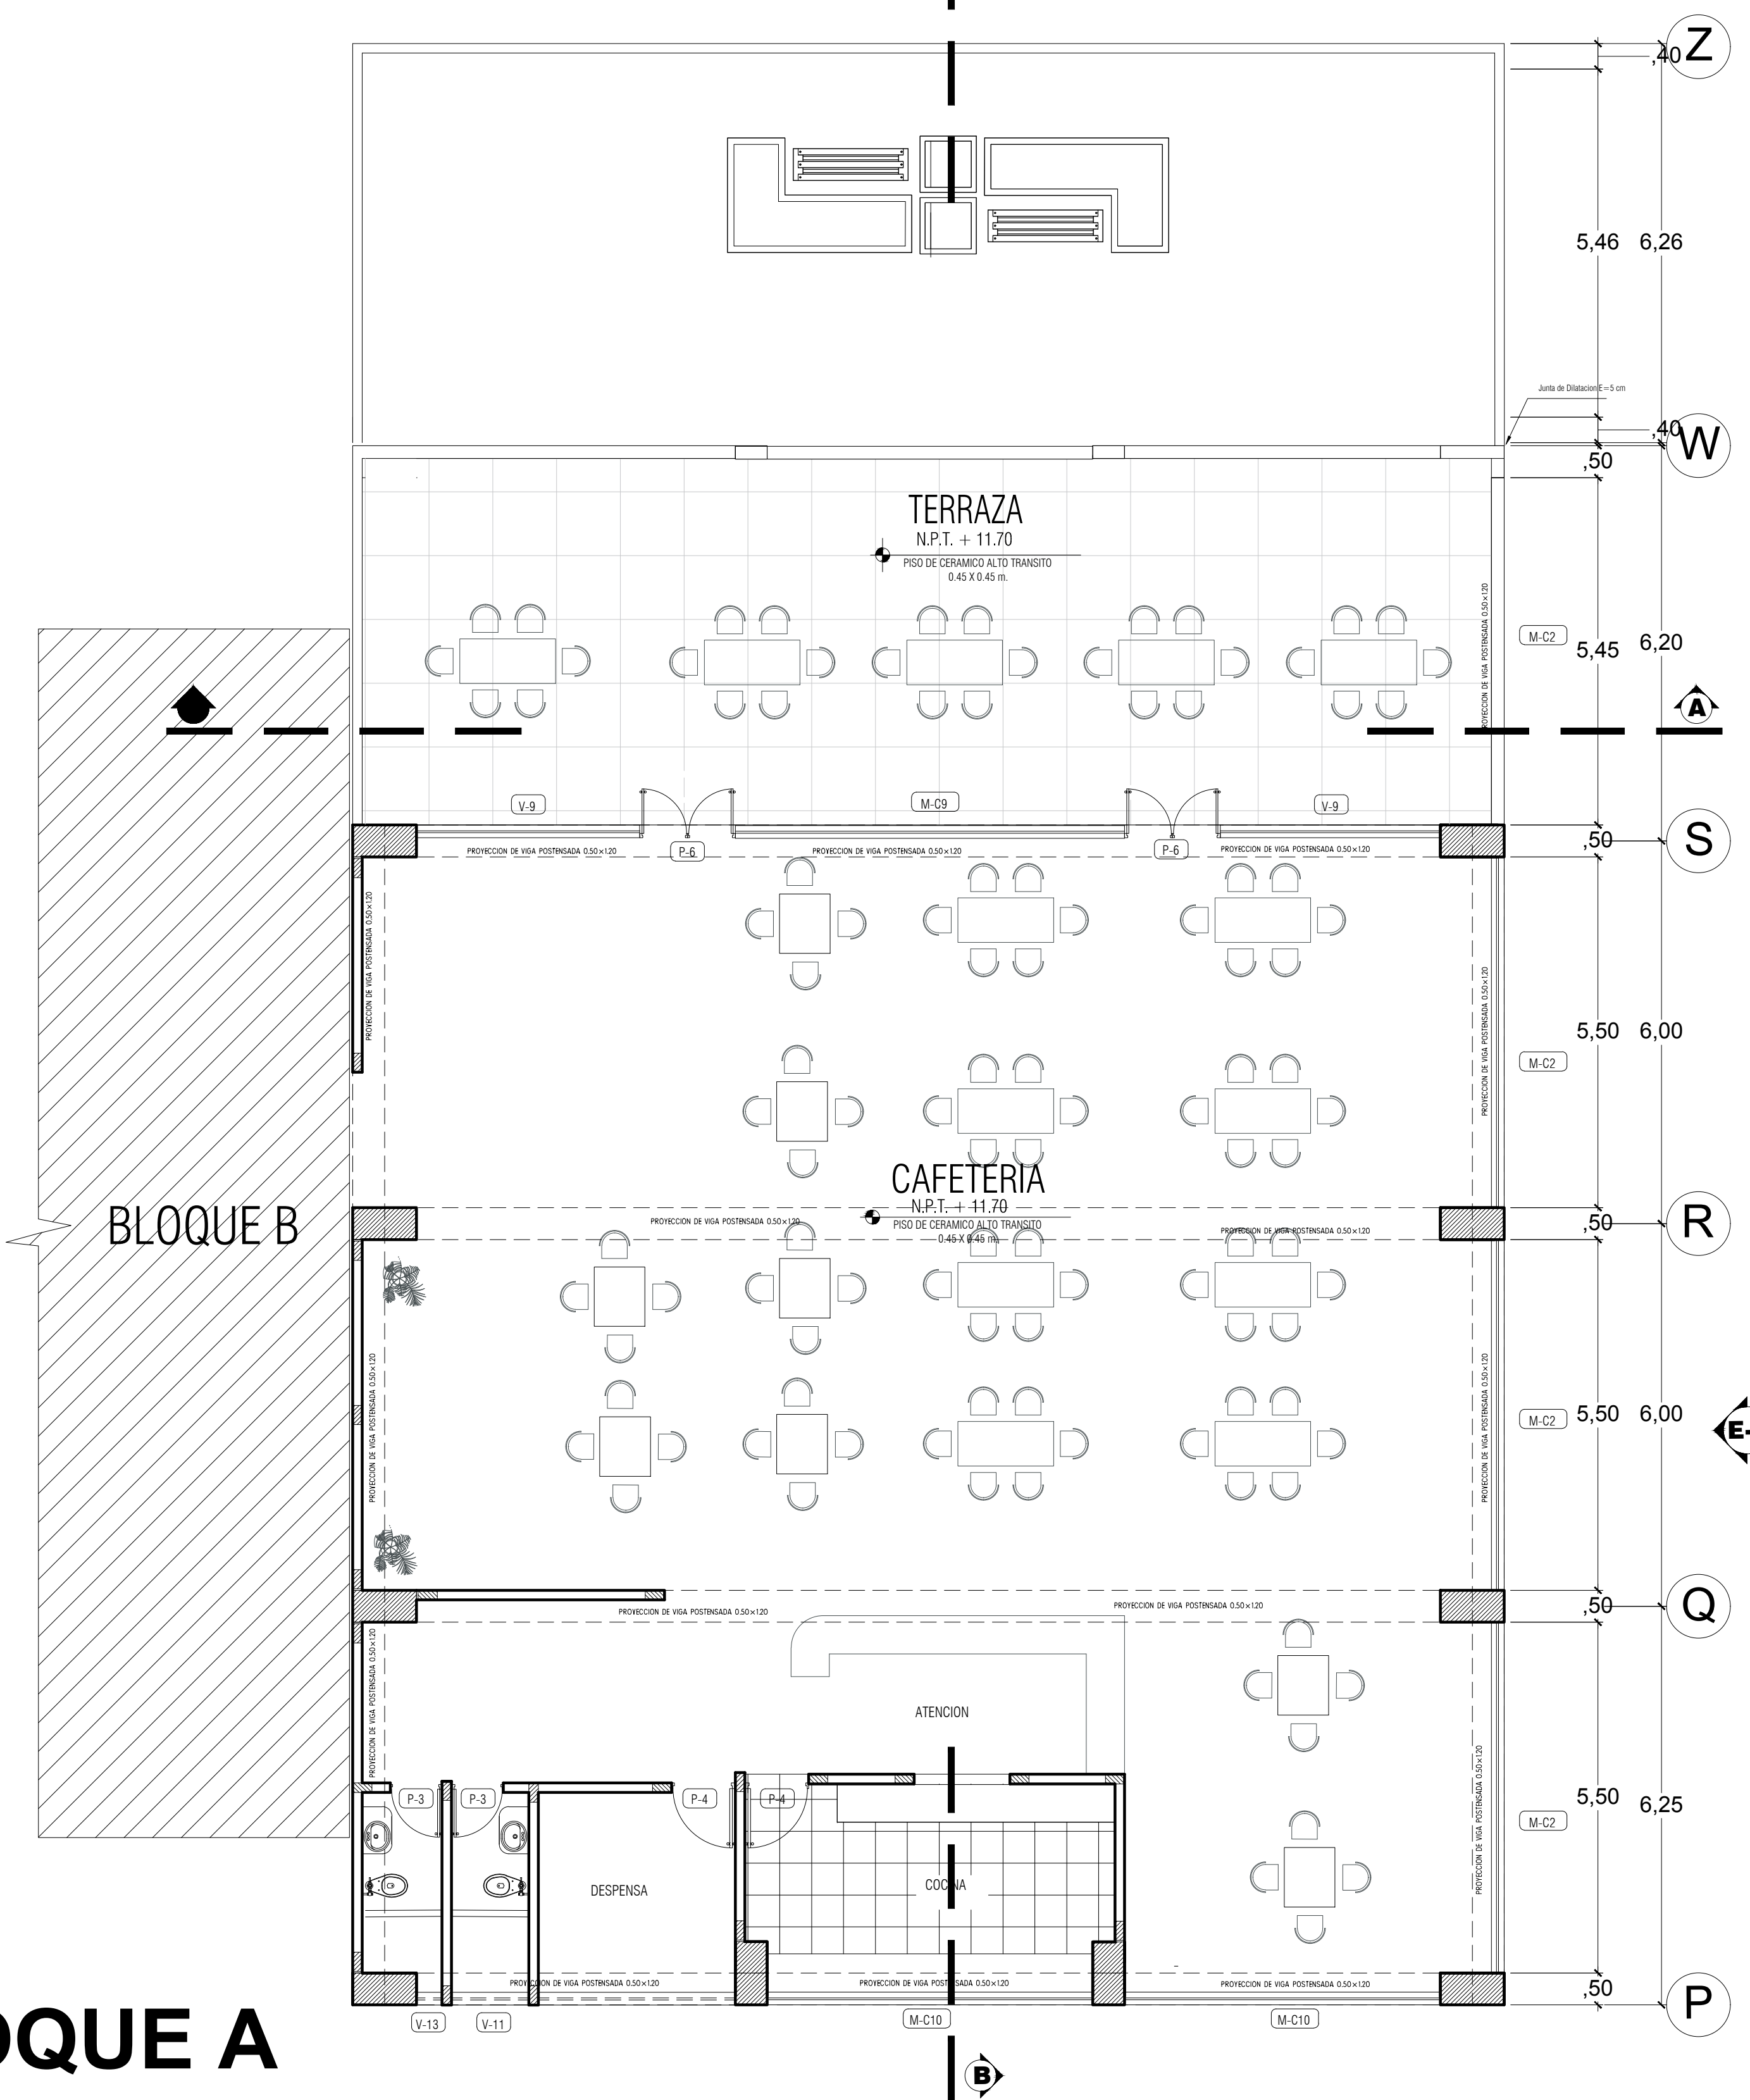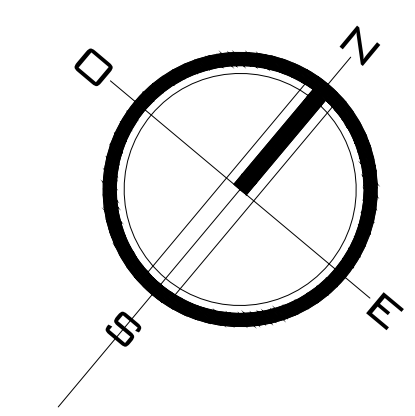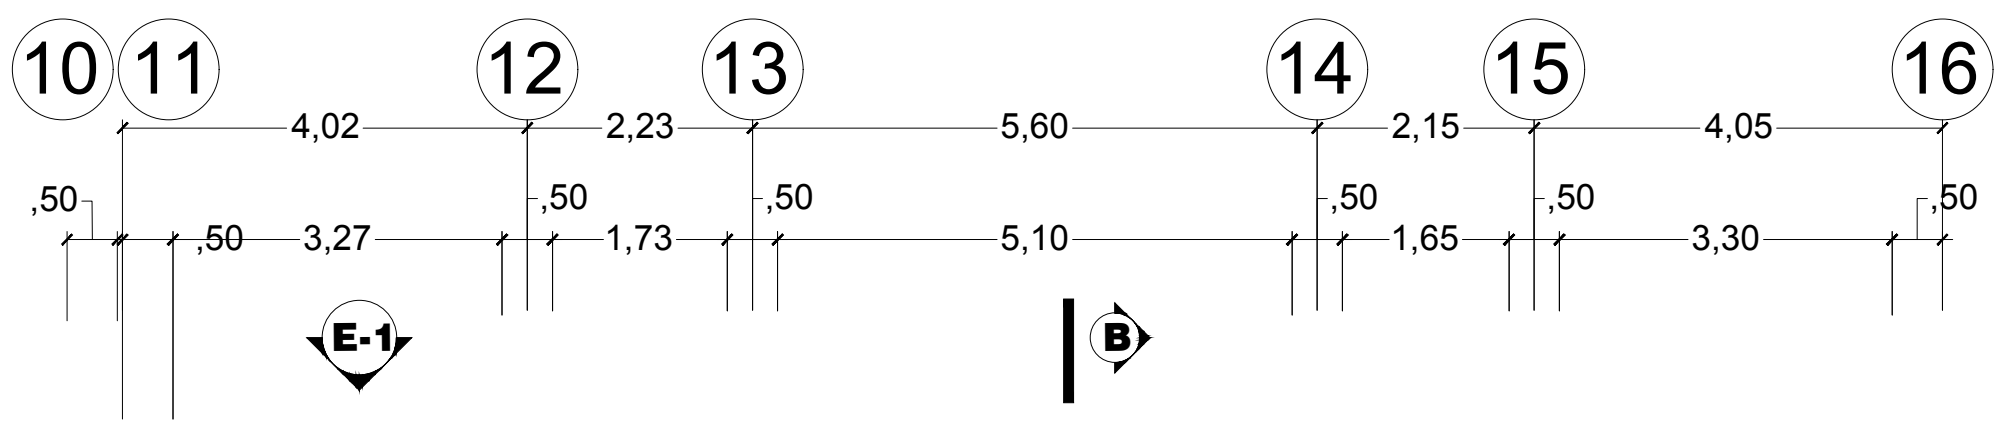


CUADRO DE ACABADOS

PLANTA	AMBIENTES	ACABADOS													
		CELEBRACION	REVEST	PISOS Y PAVIMENTOS	ZOC Y CORN	VENISIAS	PUEBLOS	ESCALERA	TABICOS	PERFILES	OTROS	OTROS	OTROS	OTROS	OTROS
CUARTO NIVEL	HALL DE DISTRIBUCION														
	PASADIZO DE CIRCULACION														
	ZONA DE EXPOSICION														
	OPCION DE INSPECTORIA GENERAL														
	OPCION DE SUB DIRECCION														
	ISBNACIO														
	CATERINA														
	SERVICIO HIGIENICO PERSONAL														
	SERVICIOS HIGIENICOS PUBLICOS														
	DEPARTAMENTOS														
TERRAZA															

CUADRO DE VANOS

TIPO	ANCHO	ALTO	ALFELDER	OBSERVACIONES
V-1	3.30	0.90	1.00	Tamplateo aluminio 5 mm, marco de aluminio anodizado
V-2	3.30	1.50	1.00	Tamplateo aluminio 5 mm, marco de aluminio anodizado
V-3	2.50	1.50	1.00	Tamplateo aluminio 5 mm, marco de aluminio anodizado
V-4	3.30	1.50	1.00	Tamplateo aluminio 5 mm, marco de aluminio anodizado
V-5	3.78	1.50	1.00	Tamplateo aluminio 5 mm, marco de aluminio anodizado
V-6	2.45	1.50	1.00	Tamplateo aluminio 5 mm, marco de aluminio anodizado
V-7	3.00	1.50	1.00	Tamplateo aluminio 5 mm, marco de aluminio anodizado
V-8	3.70	1.50	1.00	Tamplateo aluminio 5 mm, marco de aluminio anodizado
V-9	3.48	1.50	1.00	Tamplateo aluminio 5 mm, marco de aluminio anodizado
V-10	1.78	0.90	2.00	Tamplateo aluminio 5 mm, marco de aluminio anodizado
V-11	1.13	1.50	1.00	Tamplateo aluminio 5 mm, marco de aluminio anodizado
V-12	0.82	1.50	1.00	Tamplateo aluminio 5 mm, marco de aluminio anodizado
V-13	2.47	1.50	1.00	Tamplateo aluminio 5 mm, marco de aluminio anodizado
V-14	1.85	0.90	2.00	Tamplateo aluminio 5 mm, marco de aluminio anodizado
V-15	3.00	0.90	1.00	Tamplateo aluminio 5 mm, marco de aluminio anodizado
V-16	1.42	0.90	2.00	Tamplateo aluminio 5 mm, marco de aluminio anodizado
V-17	3.88	0.90	2.00	Tamplateo aluminio 5 mm, marco de aluminio anodizado
V-18	4.78	0.90	2.00	Tamplateo aluminio 5 mm, marco de aluminio anodizado
V-19	4.80	0.90	2.00	Tamplateo aluminio 5 mm, marco de aluminio anodizado
V-20	4.80	0.90	2.00	Tamplateo aluminio 5 mm, marco de aluminio anodizado
V-21	2.00	0.90	2.00	Tamplateo aluminio 5 mm, marco de aluminio anodizado
V-22	2.00	0.90	2.00	Tamplateo aluminio 5 mm, marco de aluminio anodizado
V-23	2.85	0.90	2.00	Tamplateo aluminio 5 mm, marco de aluminio anodizado
V-24	2.00	0.90	2.00	Tamplateo aluminio 5 mm, marco de aluminio anodizado
V-25	2.00	0.90	2.00	Tamplateo aluminio 5 mm, marco de aluminio anodizado
V-26	2.95	0.90	2.00	Tamplateo aluminio 5 mm, marco de aluminio anodizado

PLANO CLAVE

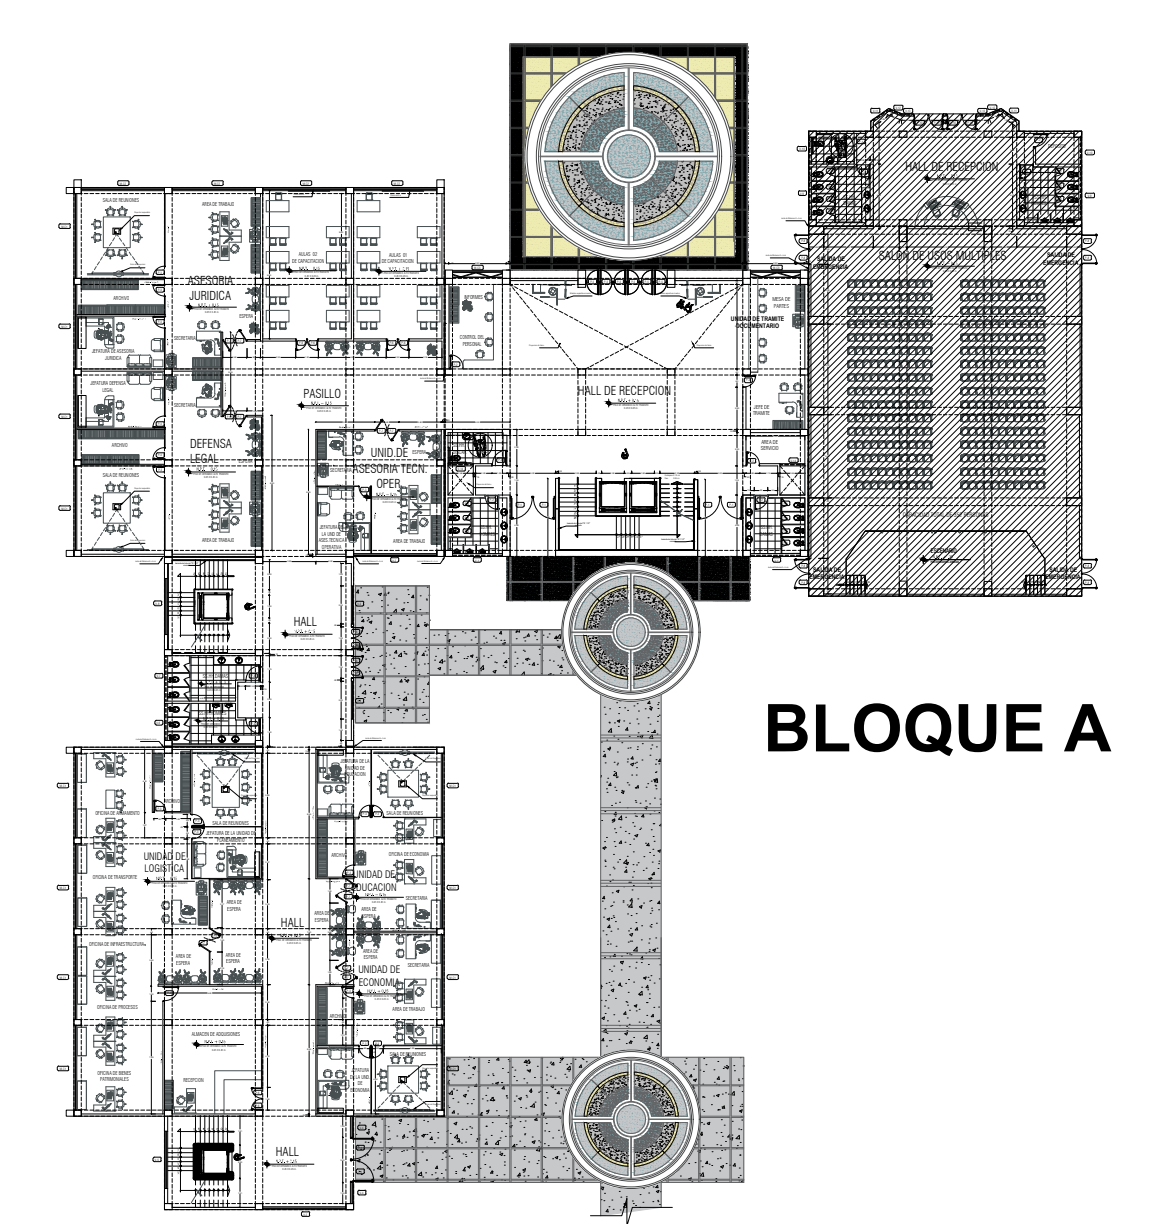

# BLOQUE A




## PLANO de DISTRIBUCIÓN: 4º NIVEL

ESC: 1/75



<b>UNIVERSIDAD PRIVADA DE TACNA</b> FACULTAD DE ARQUITECTURA Y URBANISMO		
PROYECTO:	"DISEÑO ARQUITECTONICO DE SEDE ADMINISTRATIVA Y OPERATIVA PARA LAS ADECUADAS FUNCIONES Y ATRIBUCIONES DE LA REGION POLICIAL TACNA, 2019"	
PLANO:	PLANO DE DISTRIBUCION CUARTO NIVEL BLOQUE A	
ASESOR:	ARQ. CARLOS VICENTE AGUILAR	TESISTA: BACH.ARQ. ANTONY RUDY PARISUAÑA H.
ESCALA:	Indicada	FECHA: NOV. 2019
		Nº de LAMINA: <b>AR-17</b>



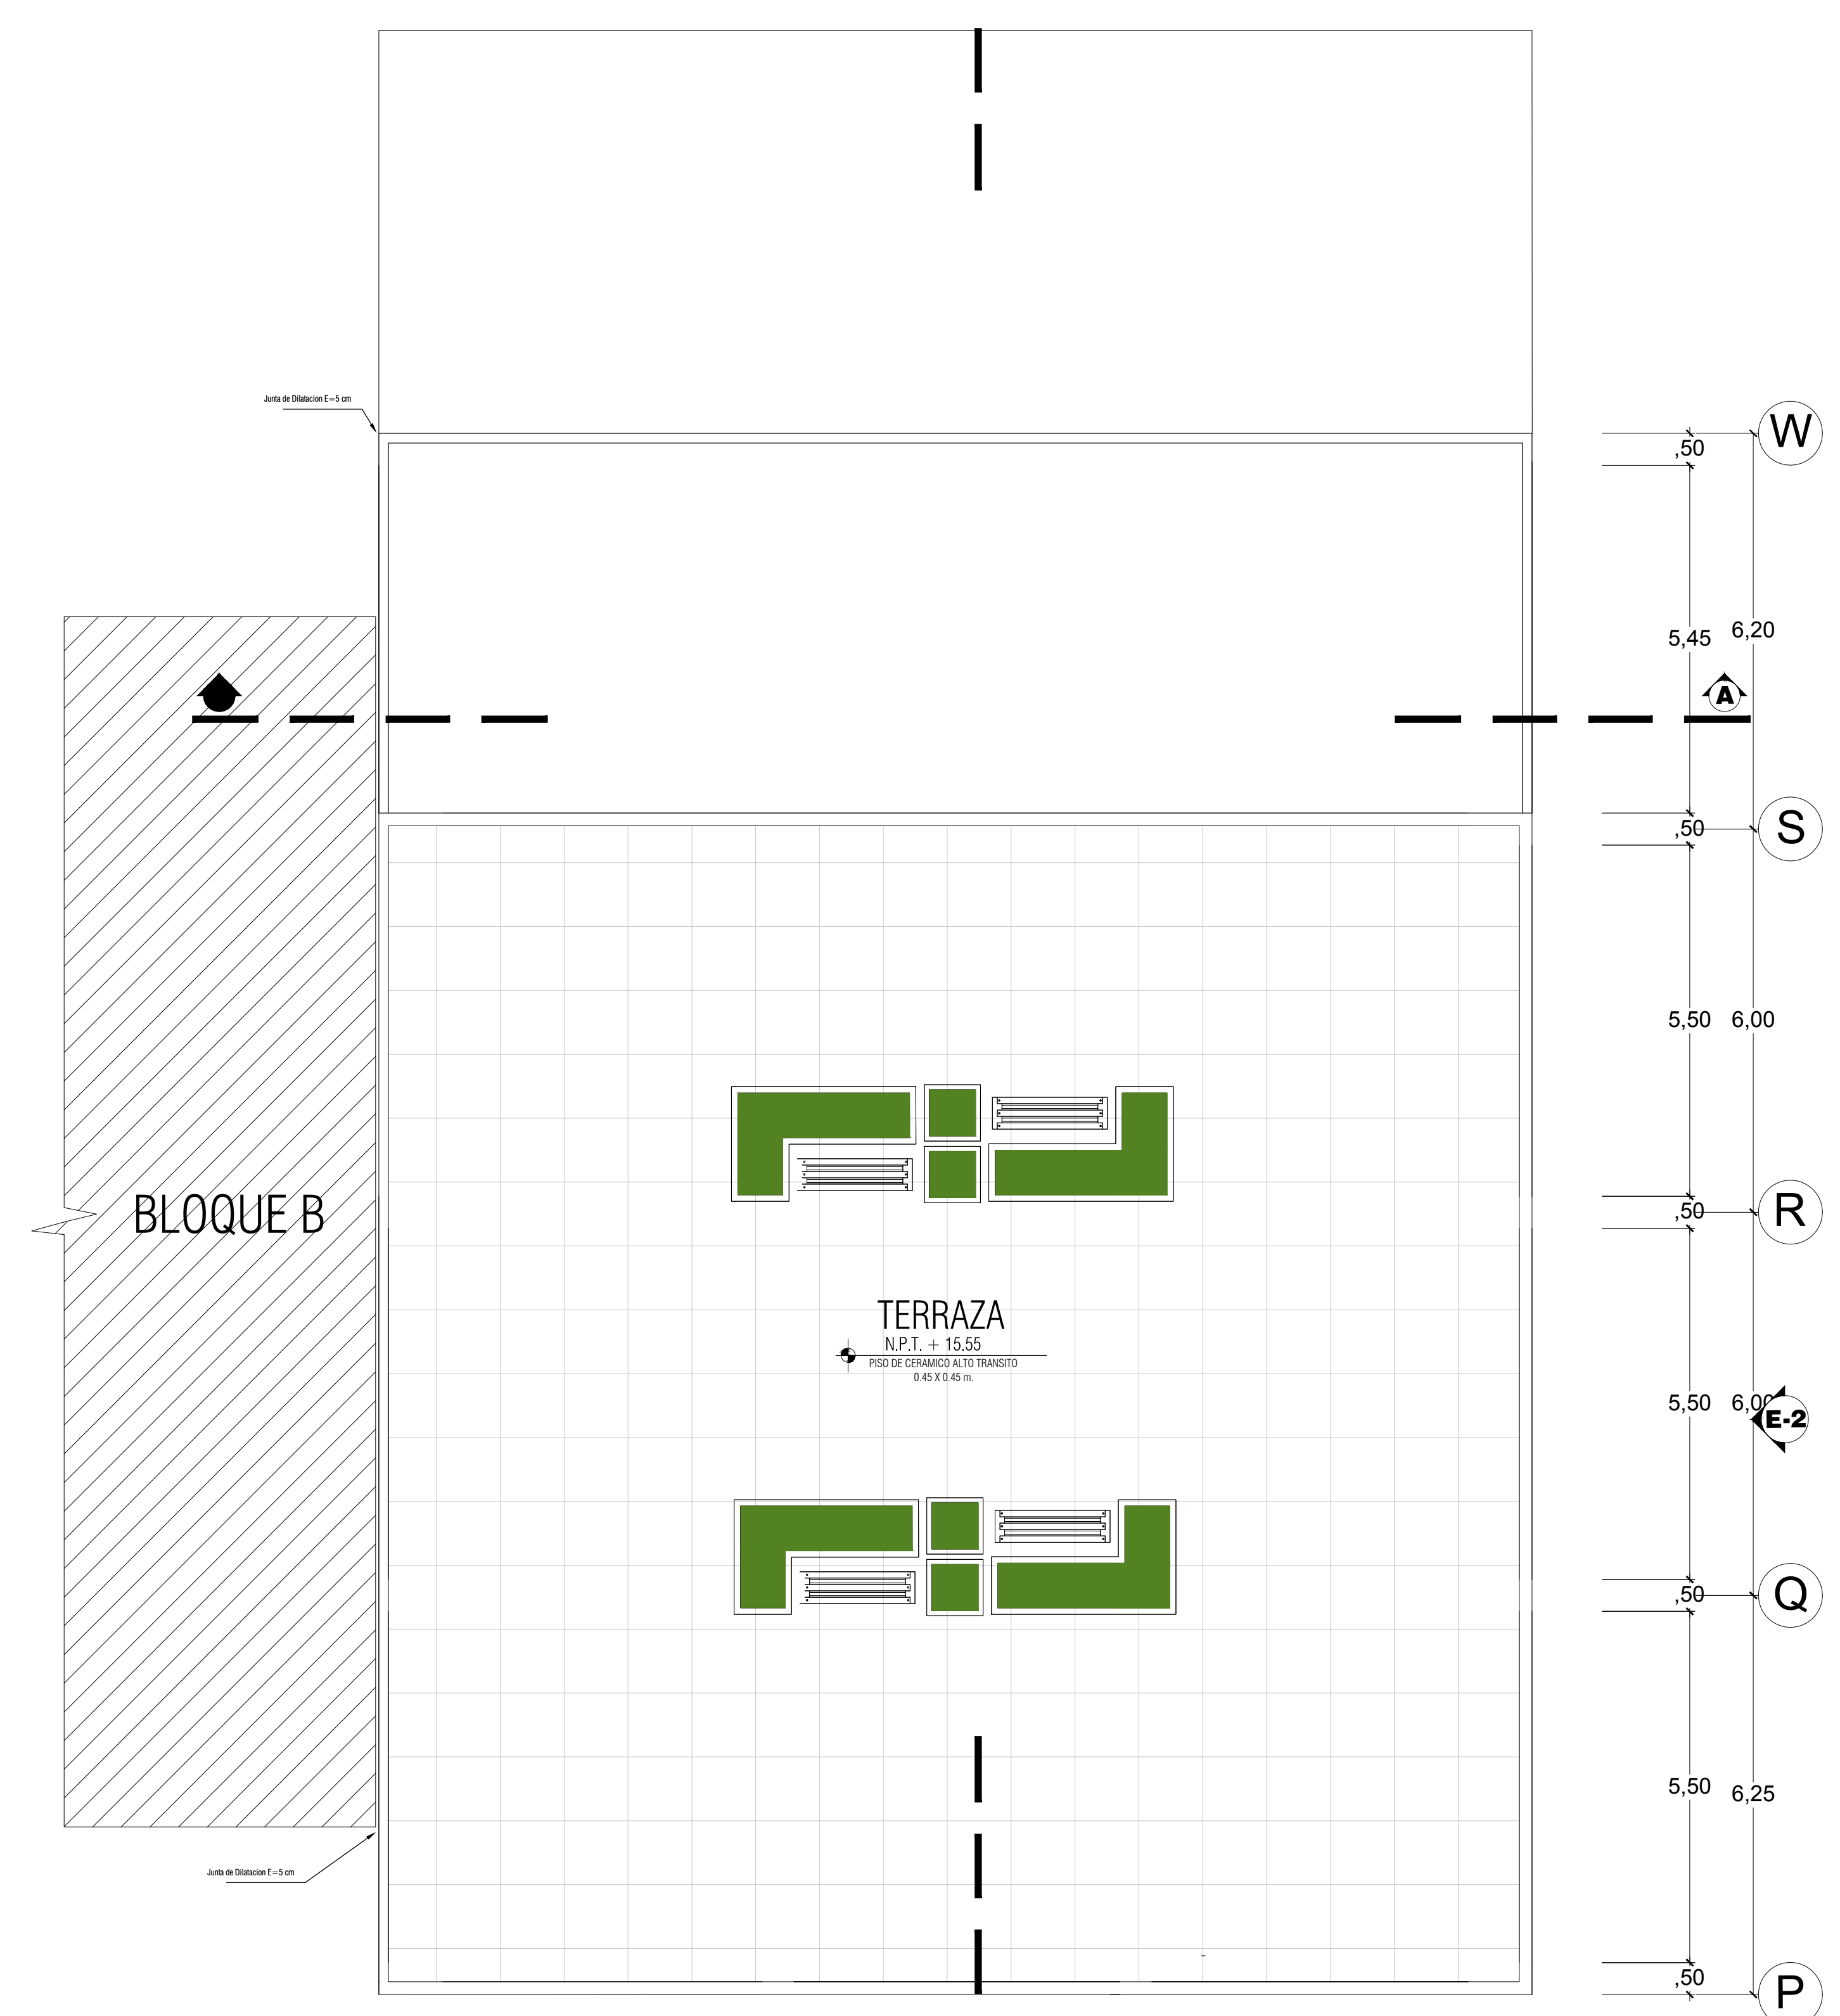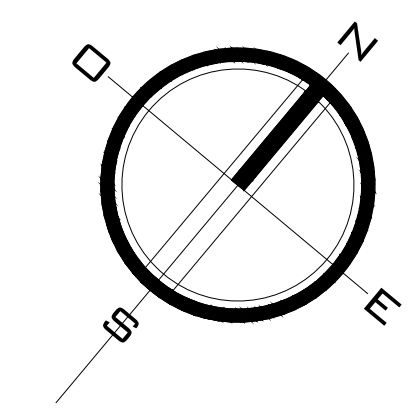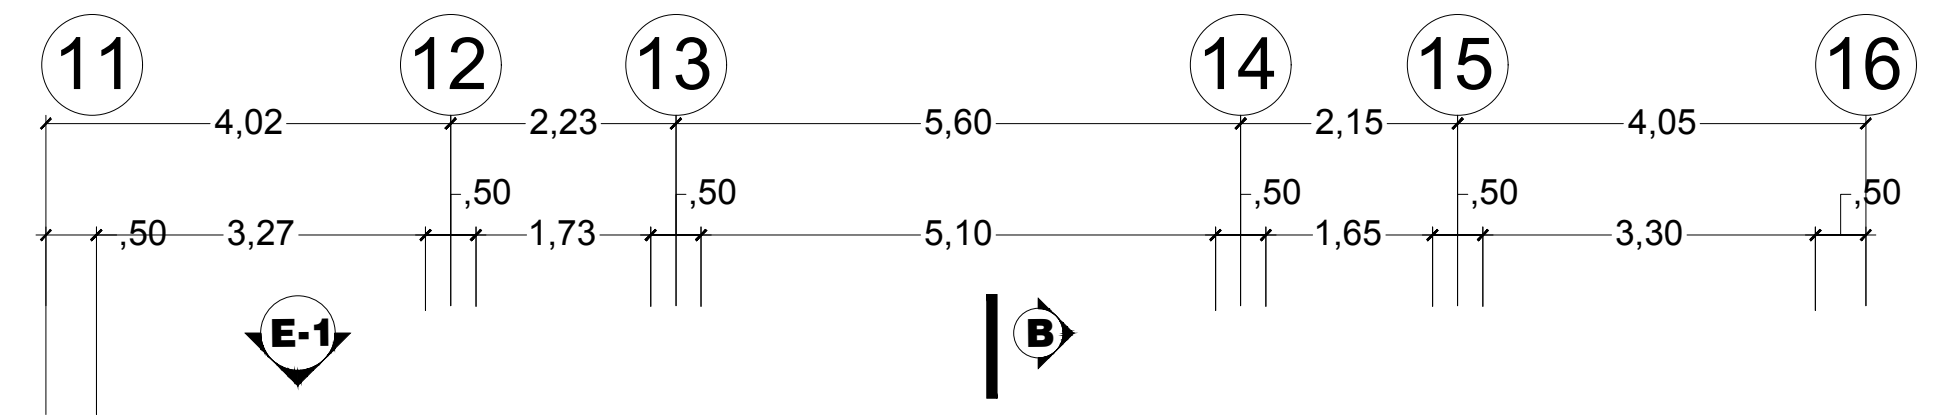


### CUADRO DE ACABADOS

PLANTA	AMBIENTES	ACABADOS														
		DELDOROS	REVEST	PISOS Y PAVIMENTOS	ESC. Y CONT.	VENTANAS	PUERTAS	ESCALERA	MARQUES	PINTURA	ALUMINIO	VIDRIO	BAÑOS	COCINAS	OTROS	
QUINTO NIVEL	HALL DE DISTRIBUCIÓN	•	•	•	•	•	•	•	•	•	•	•	•	•	•	•
	PASADIZO DE CIRCULACIÓN	•	•	•	•	•	•	•	•	•	•	•	•	•	•	•
	ZONA DE ESPERACIÓN	•	•	•	•	•	•	•	•	•	•	•	•	•	•	•
	UNIDAD DE VIGILANCIA	•	•	•	•	•	•	•	•	•	•	•	•	•	•	•
	SERVICIO HIGIENICO PERSONAL	•	•	•	•	•	•	•	•	•	•	•	•	•	•	•
SERVICIO HIGIENICO PUBLICOS	•	•	•	•	•	•	•	•	•	•	•	•	•	•	•	
TERRAZA																

### CUADRO DE VANOS

TIPO	ANCHO	ALTO	ALFELER	OBSERVACIONES
V-1	3.30	0.50	2.00	Templea incrusta 5 mm, marco de aluminio anodizado
V-2	5.90	1.80	1.00	Templea incrusta 5 mm, marco de aluminio anodizado
V-3	2.90	1.80	1.00	Templea incrusta 5 mm, marco de aluminio anodizado
V-4	1.39	1.50	1.00	Templea incrusta 5 mm, marco de aluminio anodizado
V-5	3.78	1.50	1.00	Templea incrusta 5 mm, marco de aluminio anodizado
V-6	2.45	1.50	1.00	Templea incrusta 5 mm, marco de aluminio anodizado
V-7	3.00	1.50	1.00	Templea incrusta 5 mm, marco de aluminio anodizado
V-8	3.70	1.50	1.00	Templea incrusta 5 mm, marco de aluminio anodizado
V-9	3.48	1.50	1.00	Templea incrusta 5 mm, marco de aluminio anodizado
V-10	1.78	0.50	2.00	Templea incrusta 5 mm, marco de aluminio anodizado
V-11	1.13	1.50	1.00	Templea incrusta 5 mm, marco de aluminio anodizado
V-12	0.82	1.50	1.00	Templea incrusta 5 mm, marco de aluminio anodizado
V-13	0.47	1.50	1.00	Templea incrusta 5 mm, marco de aluminio anodizado
V-14	1.06	0.50	2.00	Templea incrusta 5 mm, marco de aluminio anodizado
V-15	3.00	0.50	2.00	Templea incrusta 5 mm, marco de aluminio anodizado
V-16	1.42	0.50	2.00	Templea incrusta 5 mm, marco de aluminio anodizado
V-17	3.88	0.50	2.00	Templea incrusta 5 mm, marco de aluminio anodizado
V-18	6.78	0.50	2.00	Templea incrusta 5 mm, marco de aluminio anodizado
V-19	4.80	0.50	2.00	Templea incrusta 5 mm, marco de aluminio anodizado
V-20	4.00	0.50	2.00	Templea incrusta 5 mm, marco de aluminio anodizado
V-21	2.00	0.50	2.00	Templea incrusta 5 mm, marco de aluminio anodizado
V-22	2.00	0.50	2.00	Templea incrusta 5 mm, marco de aluminio anodizado
V-23	2.85	0.50	2.00	Templea incrusta 5 mm, marco de aluminio anodizado
V-24	2.00	0.50	2.00	Templea incrusta 5 mm, marco de aluminio anodizado
V-25	2.90	0.50	2.00	Templea incrusta 5 mm, marco de aluminio anodizado
V-26	2.95	0.50	2.00	Templea incrusta 5 mm, marco de aluminio anodizado

### PLANO CLAVE

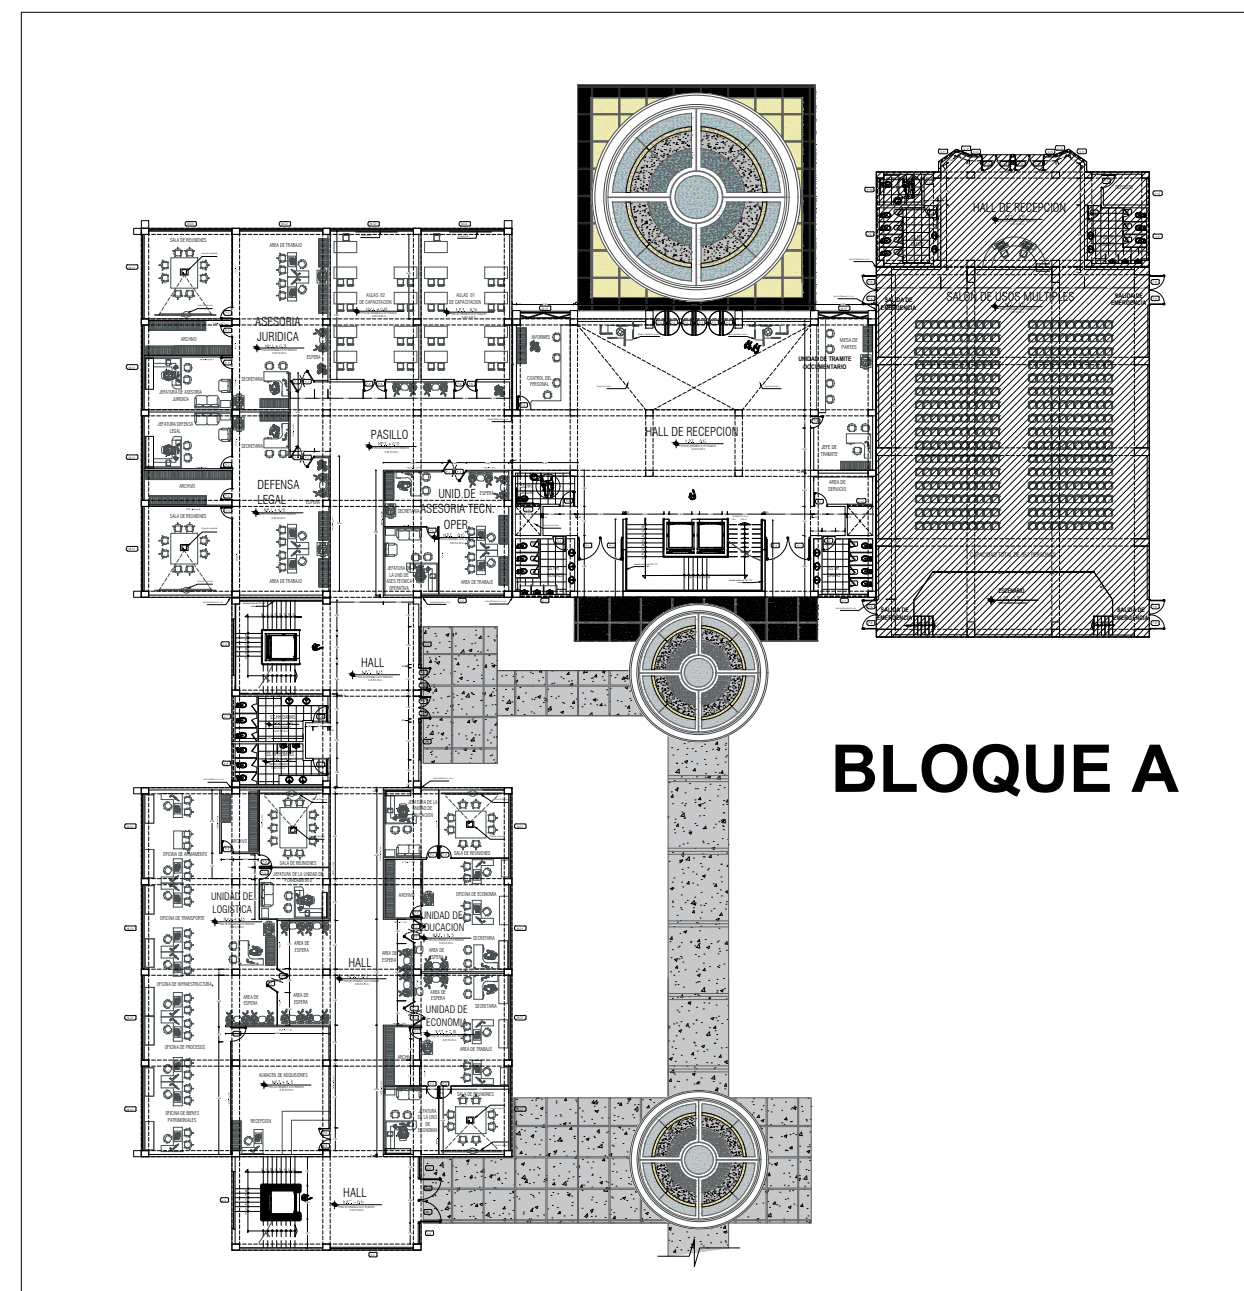

# BLOQUE A

## PLANO de DISTRIBUCIÓN: 5º NIVEL

ESC: 1/75



**UNIVERSIDAD PRIVADA DE TACNA**  
FACULTAD DE ARQUITECTURA Y URBANISMO

PROYECTO: "DISEÑO ARQUITECTONICO DE SEDE ADMINISTRATIVA Y OPERATIVA PARA LAS ADECUADAS FUNCIONES Y ATRIBUCIONES DE LA REGION POLICIAL TACNA, 2019"

VII TALLER TUTORIAL DE TESIS

PLANO: PLANO DE DISTRIBUCION QUINTO NIVEL BLOQUE A

ASESOR: ARQ. CARLOS VICENTE AGUILAR  
TESISTA: BACH. ARQ. ANTONY RUDY PARISUAÑA H.


ESCALA: indicada  
FECHA: NOV. 2019

Nº de LAMINA: AR-18








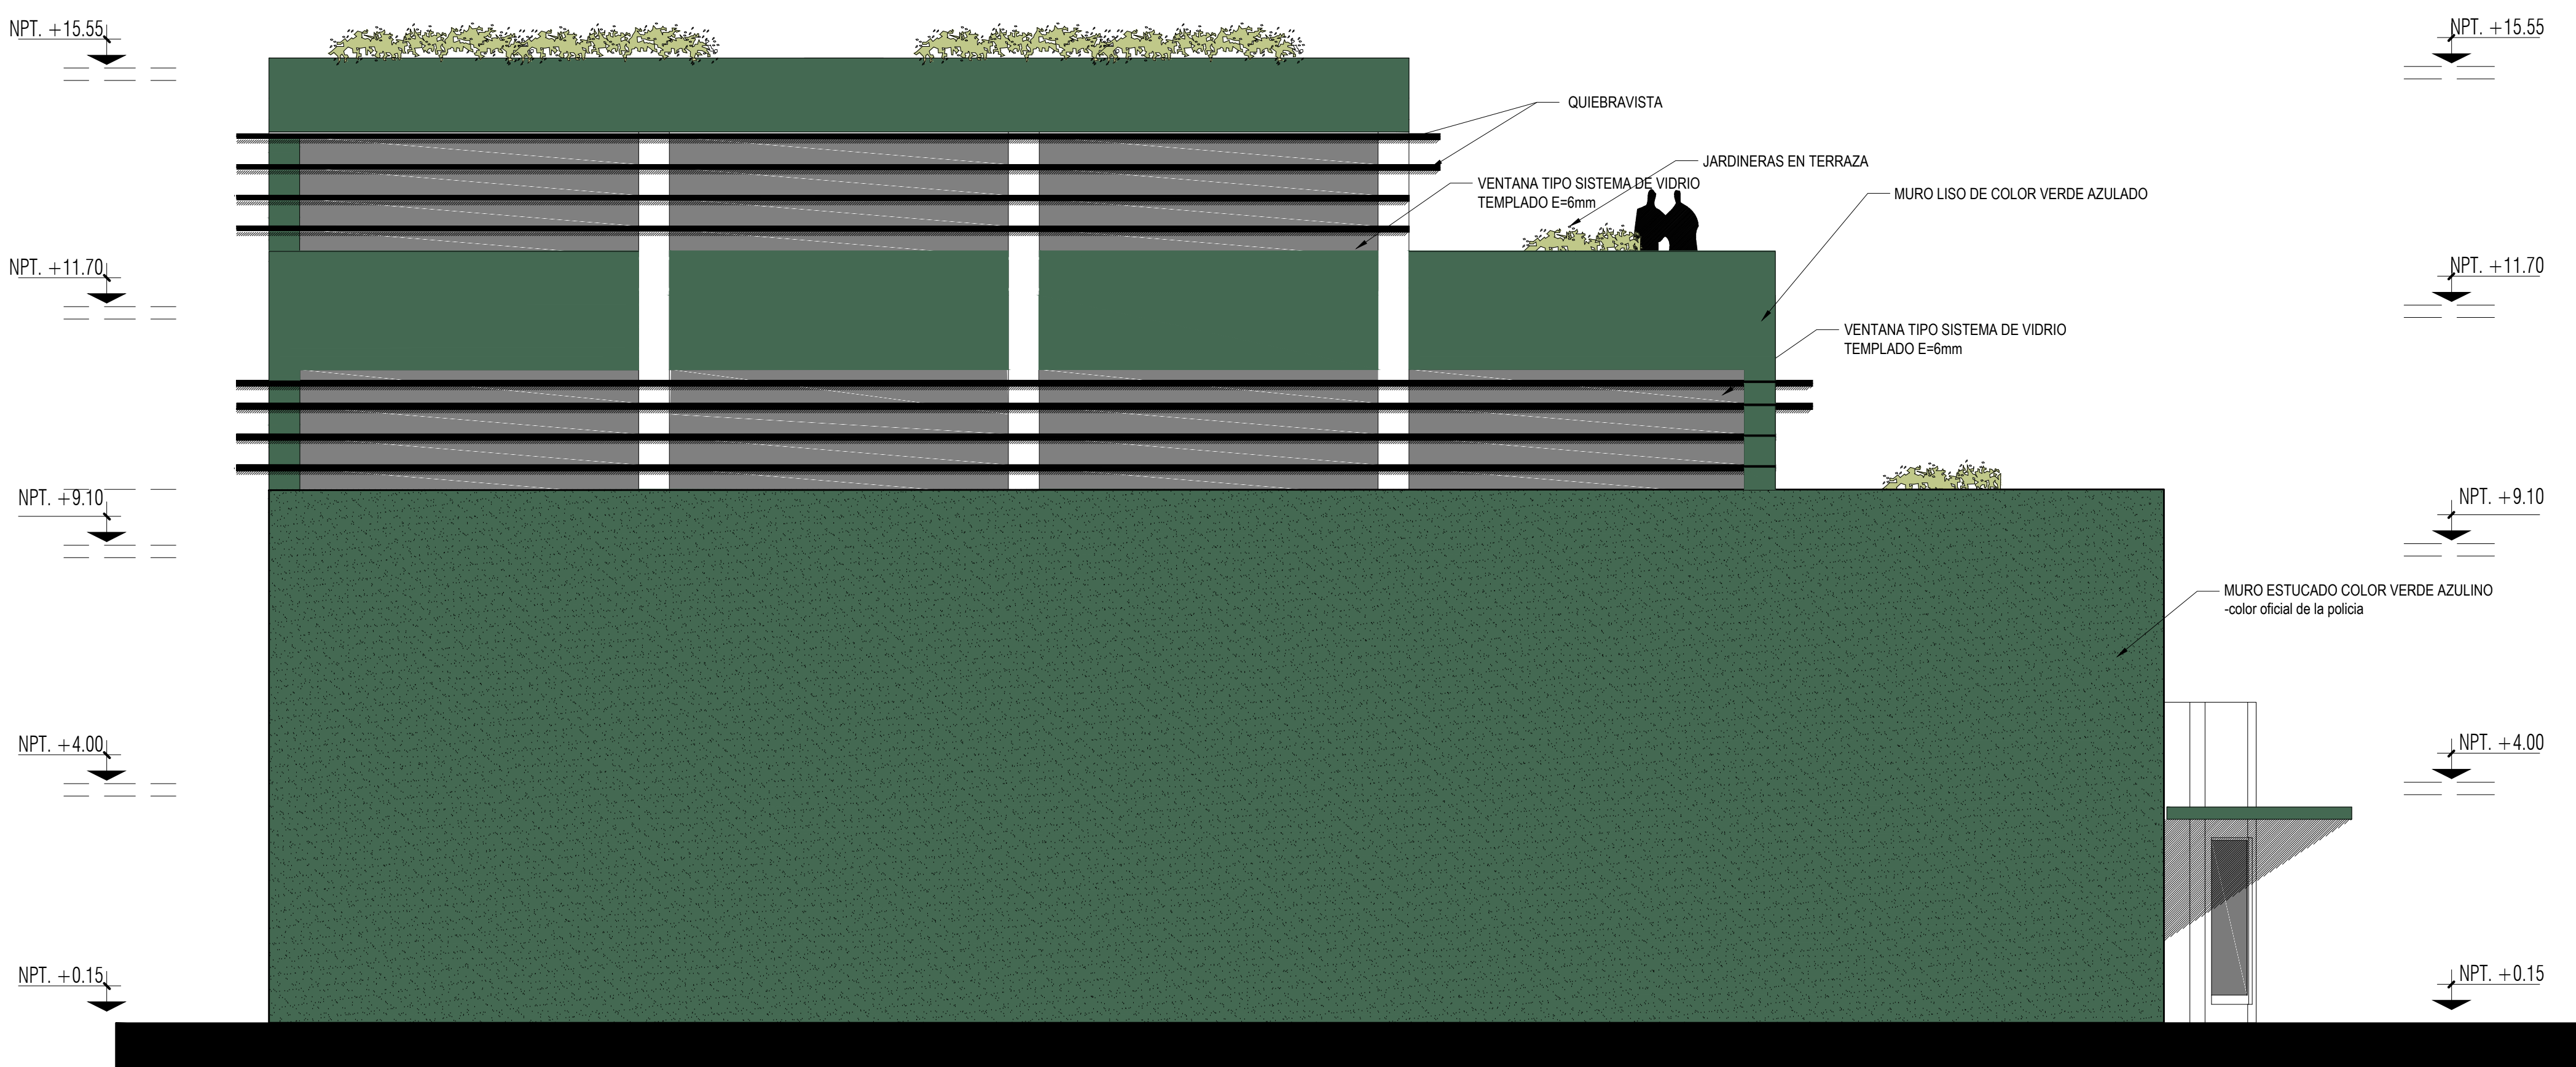

## ELEVACIÓN PRINCIPAL LATERAL A:

ESC:1/75

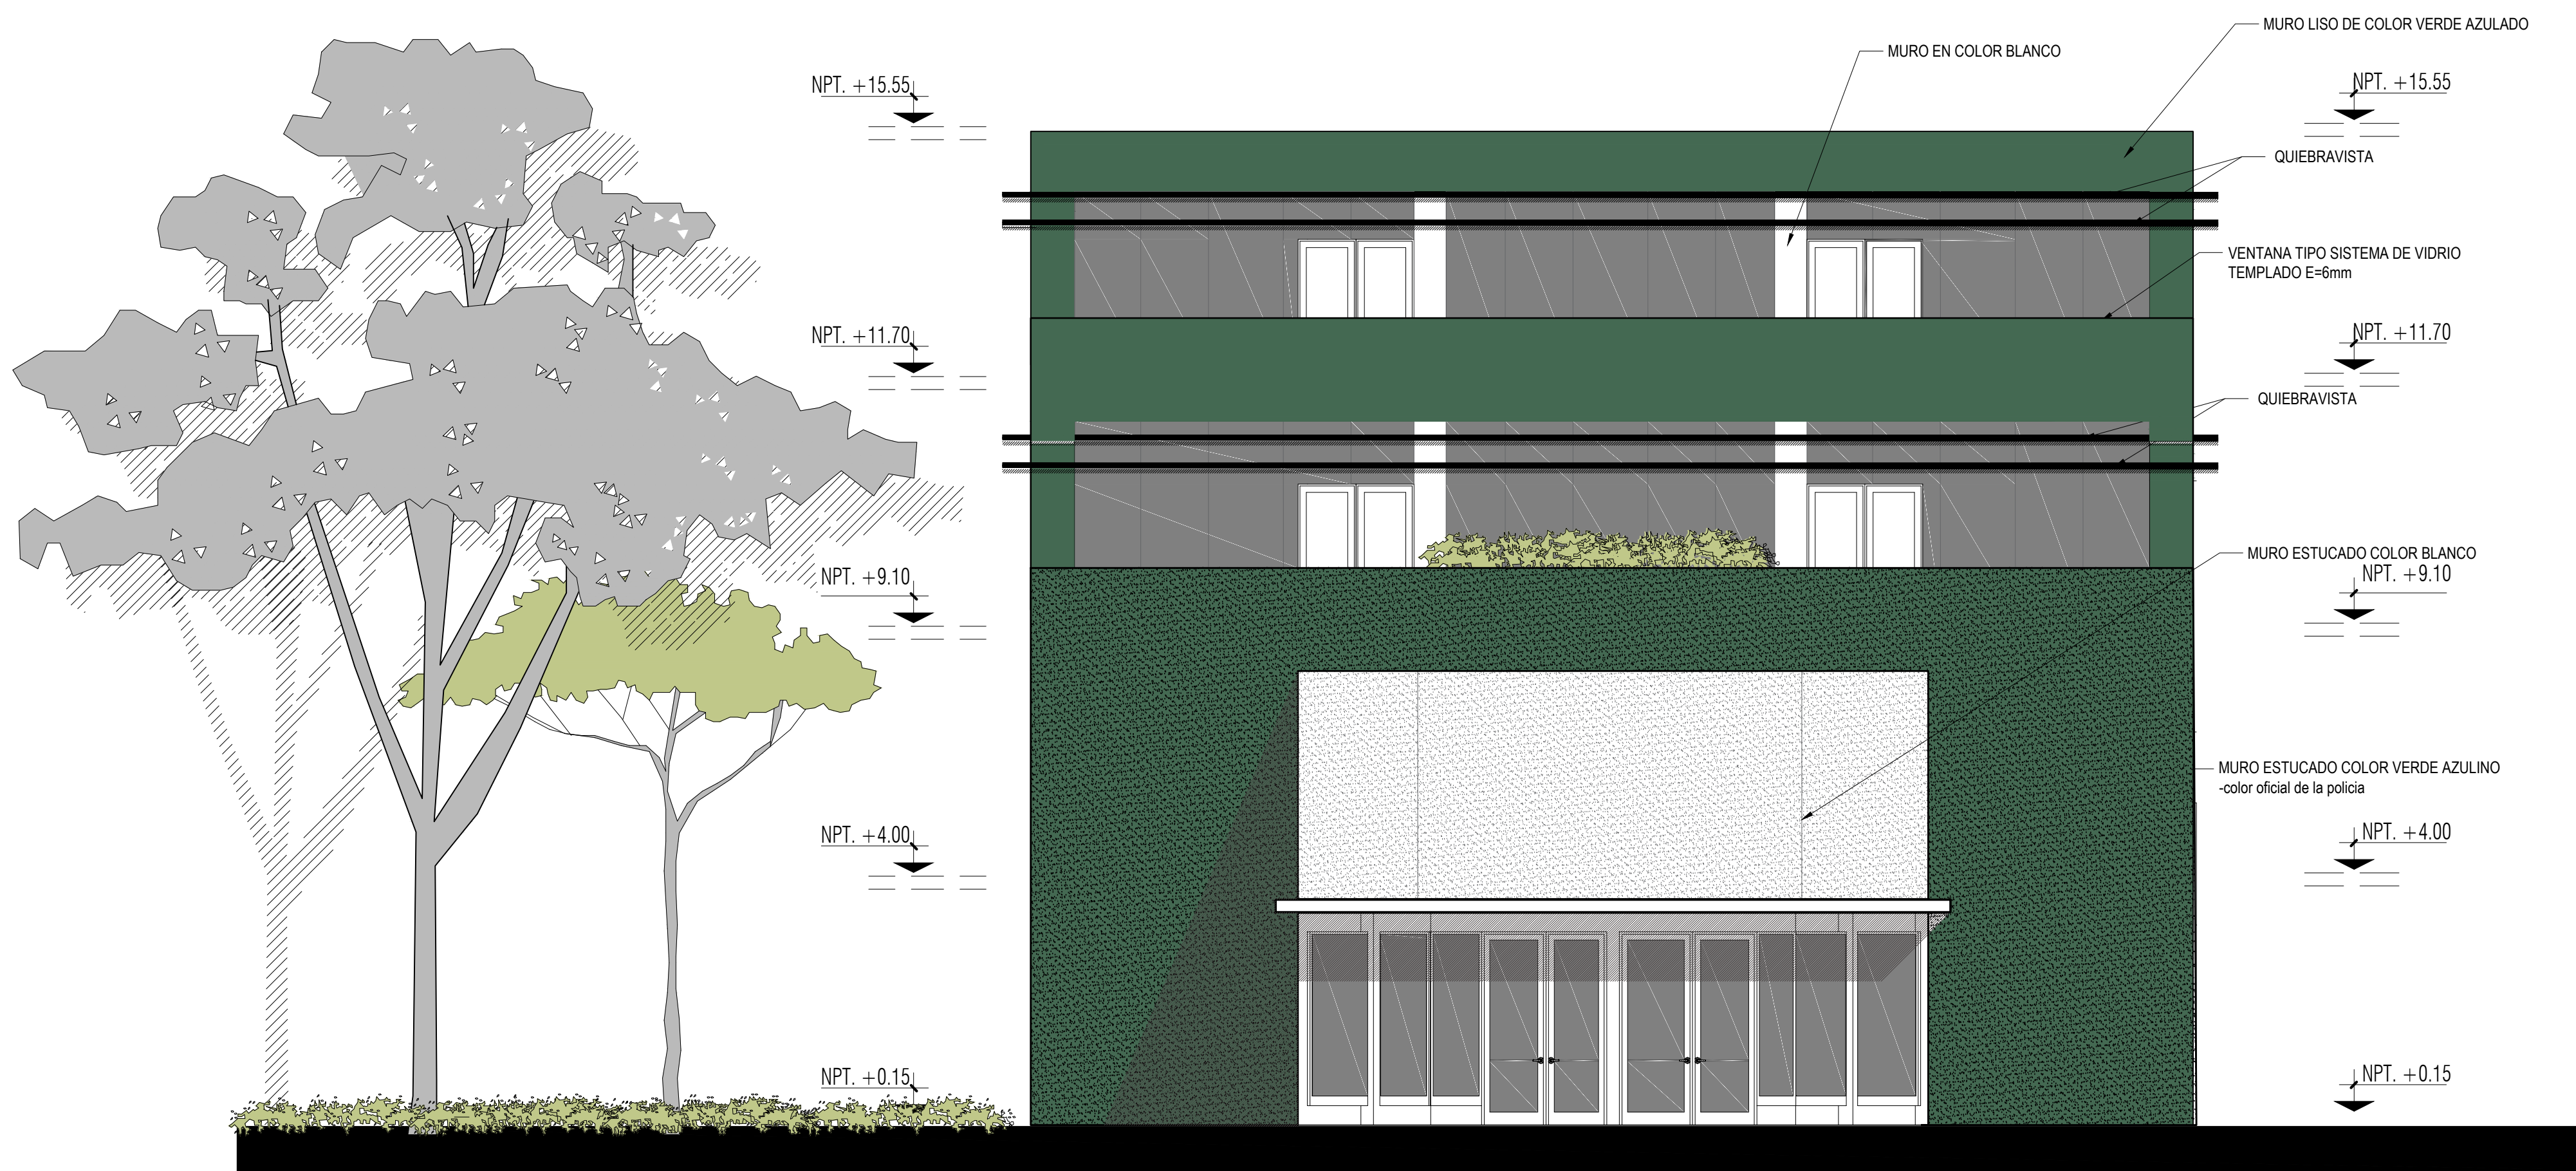

## ELEVACIÓN PRINCIPAL BLOQUE A:

ESC:1/75

# BLOQUE A

# PLANO de ELEVACIONES

ESC:1/75



**UNIVERSIDAD PRIVADA DE TACNA**  
FACULTAD DE ARQUITECTURA Y URBANISMO

PROYECTO: "DISEÑO ARQUITECTÓNICO DE SEDE ADMINISTRATIVA Y OPERATIVA PARA LAS ADECUADAS FUNCIONES Y ATRIBUCIONES DE LA REGION POLICIAL TACNA, 2019"

VII TALLER TUTORIAL DE TESIS

PLANO: PLANO DE ELEVACIONES BLOQUE A

ASESOR:  
ARQ. CARLOS VICENTE AGUILAR

ESCALA: indicada

TESISTA:  
BACH.ARQ. ANTONY RUDY PARISUAÑA H.

FECHA: NOV. 2019

Nº de LAMINA:

AR-20