




# PLANO de SEÑALIZACIÓN: 2º NIVEL

ESC: 1/150




<b>UNIVERSIDAD PRIVADA DE TACNA</b> FACULTAD DE ARQUITECTURA Y URBANISMO	
PROYECTO: "DISEÑO ARQUITECTÓNICO DE SEDE ADMINISTRATIVA Y OPERATIVA PARA LAS ADECUADAS FUNCIONES Y ATRIBUCIONES DE LA REGION POLICIAL TACNA, 2019"	
VII TALLER TUTORIAL DE TESIS	
PLANO: PLANO DE SEÑALIZACIÓN 2º NIVEL	
ASesor: ARQ. CARLOS VICENTE AGUILAR	TESISTA: BACH. ARQ. ANTONY RUDY PARISUAÑA H.
ESCALA: indicada	FECHA: NOV. 2019
Nº de LAMINA: <b>PS-02</b>	

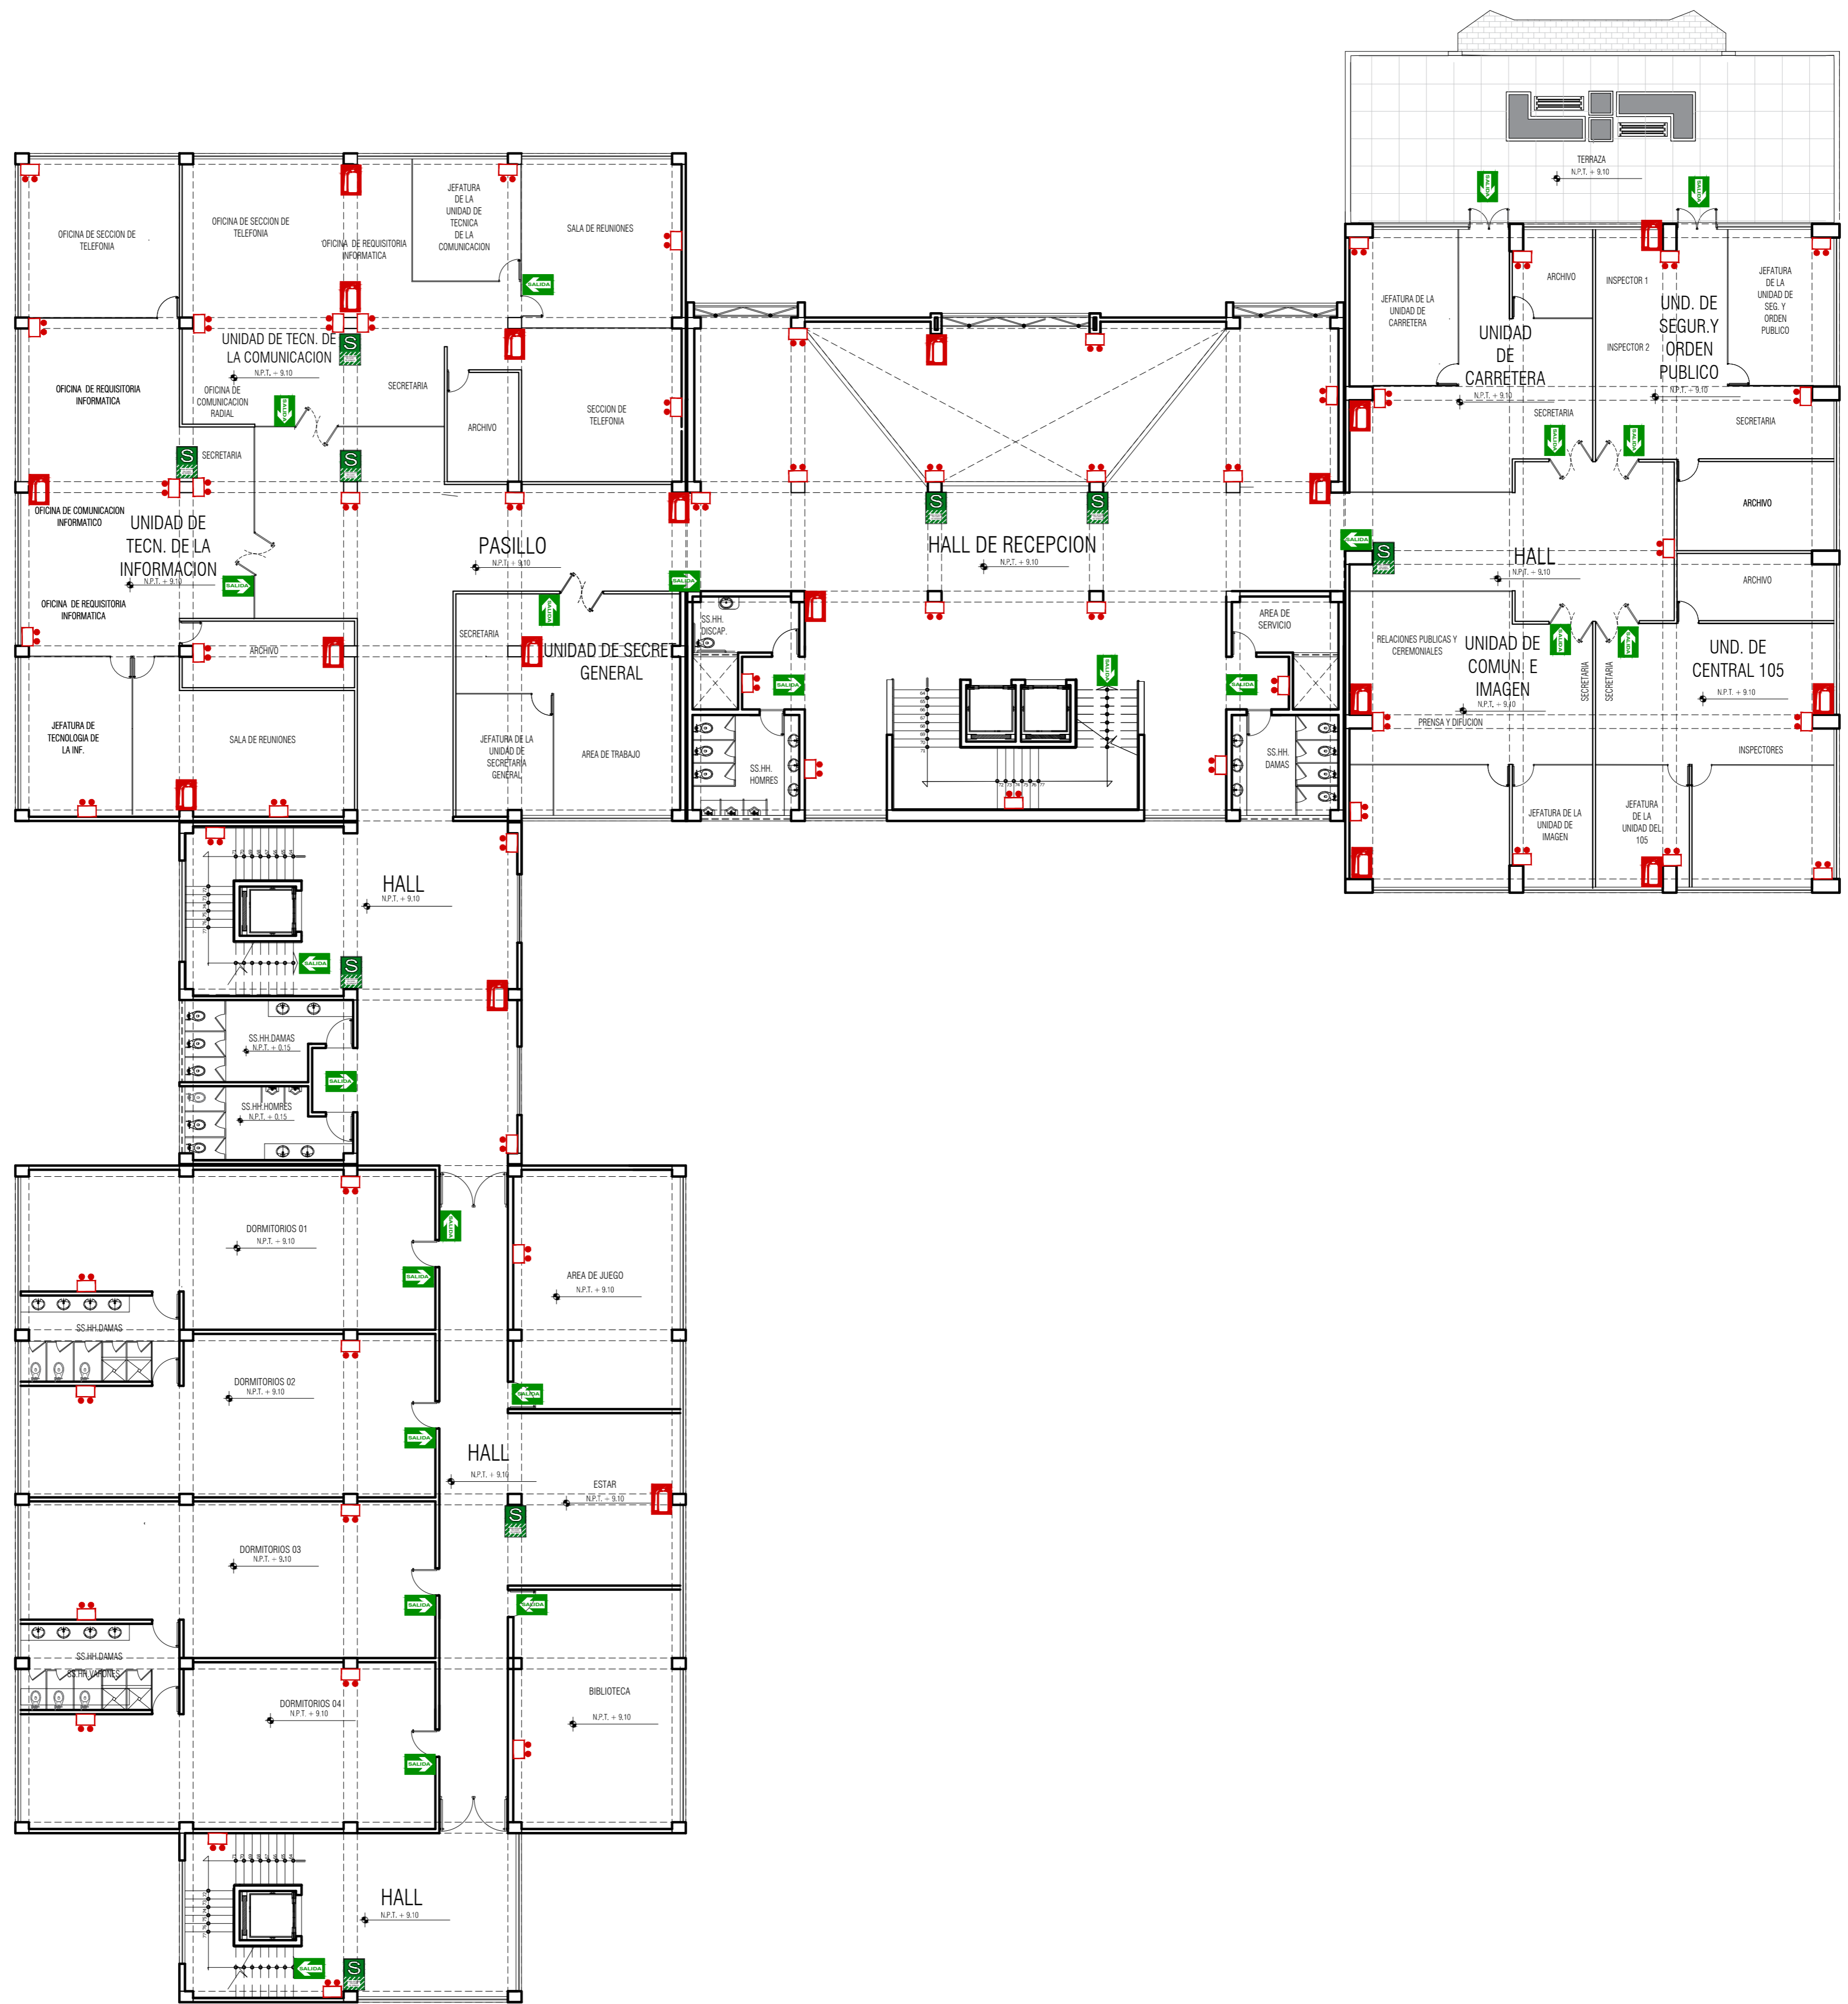

# PLANO de SEÑALIZACIÓN: 3º NIVEL

ESC:1/150

	<b>UNIVERSIDAD PRIVADA DE TACNA</b> FACULTAD DE ARQUITECTURA Y URBANISMO	
	PROYECTO: "DISEÑO ARQUITECTONICO DE SEDE ADMINISTRATIVA Y OPERATIVA PARA LAS ADECUADAS FUNCIONES Y ATRIBUCIONES DE LA REGION POLICIAL TACNA, 2019"	
	VII TALLER TUTORIAL DE TESIS	
	PLANO: PLANO DE SEÑALIZACIÓN 3º NIVEL	
ASESOR: ARQ. CARLOS VICENTE AGUILAR	TESISIA: BACH.ARQ. ANTONY RUDY PARISUAÑA H.	Nº de LAMINA: <b>PS-03</b>
ESCALA: indicada	FECHA: NOV. 2019	

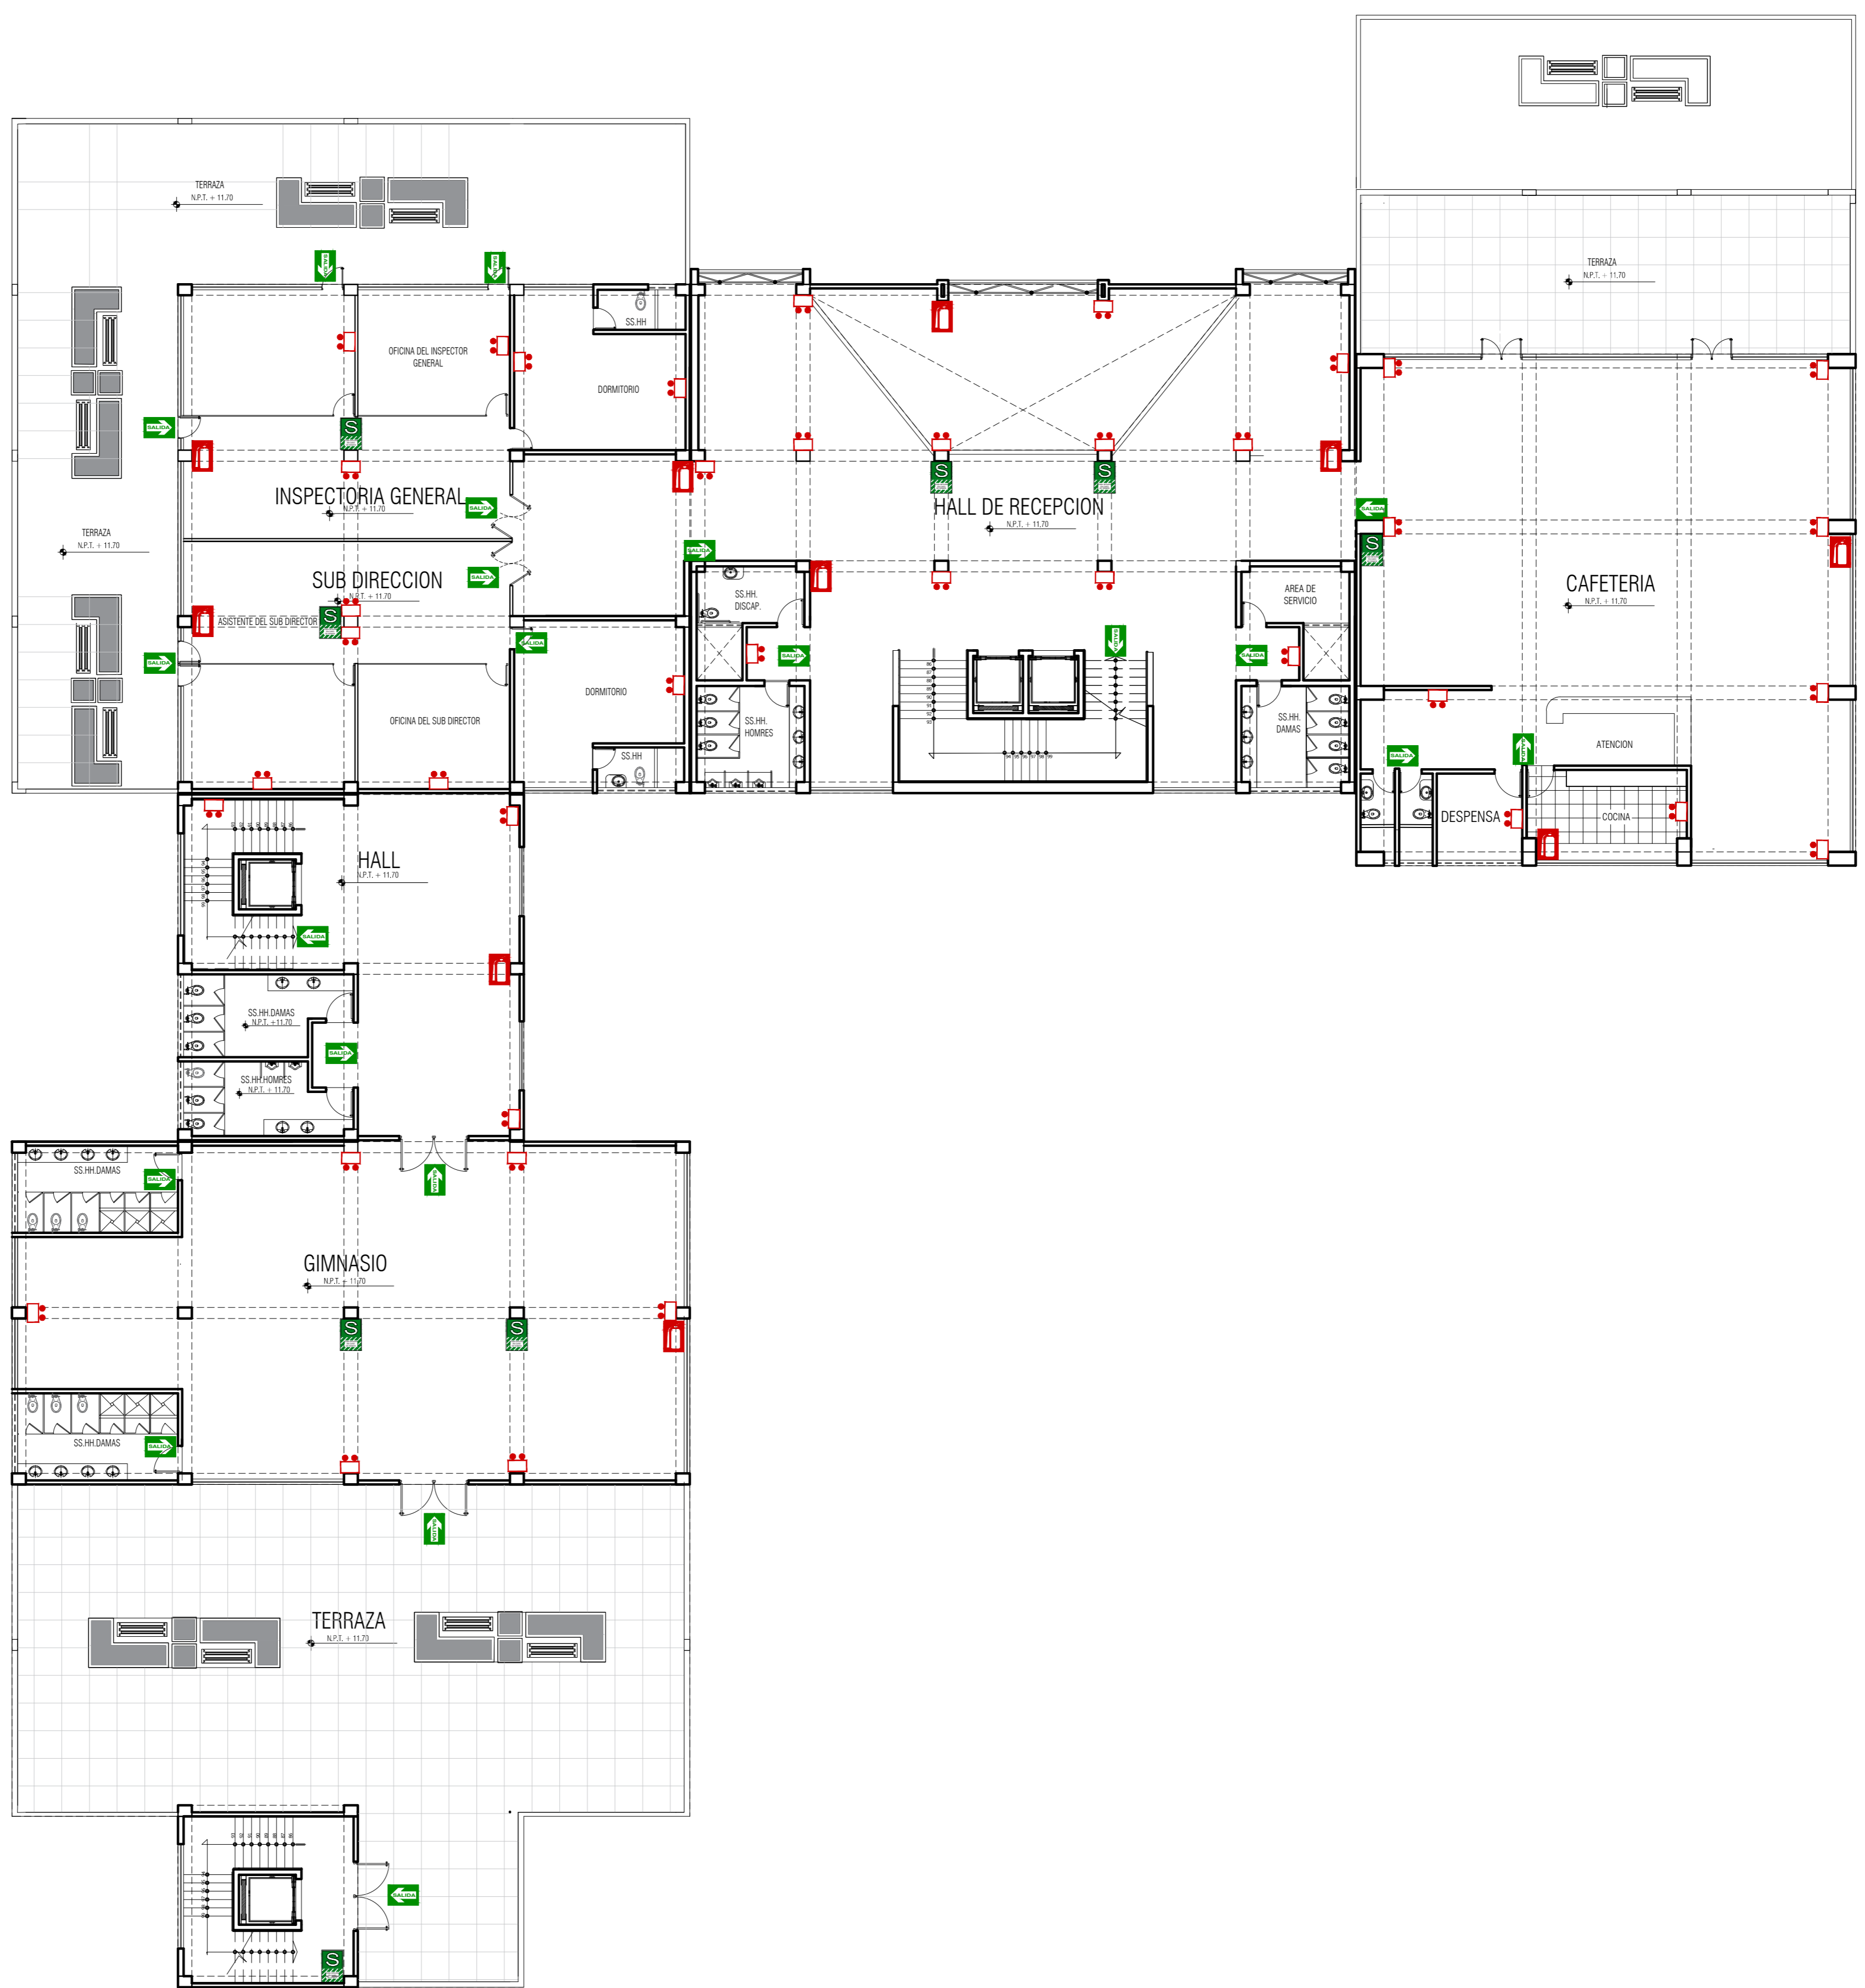

# PLANO de SEÑALIZACIÓN: 4º NIVEL

ESC:1/150



**UNIVERSIDAD PRIVADA DE TACNA**  
FACULTAD DE ARQUITECTURA Y URBANISMO

PROYECTO: "DISEÑO ARQUITECTONICO DE SEDE ADMINISTRATIVA Y OPERATIVA PARA LAS ADECUADAS FUNCIONES Y ATRIBUCIONES DE LA REGION POLICIAL TACNA, 2019"

VII TALLER TUTORIAL DE TESIS

PLANO: PLANO DE SEÑALIZACIÓN 4º NIVEL

ASESOR: ARQ. CARLOS VICENTE AGUILAR

TESISTA: BACH.ARQ. ANTONY RUDY PARISUAÑA H.

Nº de LÁMINA:

ESCALA: indicada

FECHA: NOV. 2019

PS-04



# PLANO de SEÑALIZACIÓN: 5º NIVEL

ESC:1/150



**UNIVERSIDAD PRIVADA DE TACNA**  
FACULTAD DE ARQUITECTURA Y URBANISMO

PROYECTO: "DISEÑO ARQUITECTÓNICO DE SEDE ADMINISTRATIVA Y OPERATIVA PARA LAS ADECUADAS FUNCIONES Y ATRIBUCIONES DE LA REGION POLICIAL TACNA, 2019"

VII TALLER TUTORIAL DE TESIS

PLANO: PLANO DE SEÑALIZACIÓN 5º NIVEL

ASISOR: ARQ. CARLOS VICENTE AGUILAR

TESISTA: BACH. ARQ. ANTONY RUDY PARISUAÑA H.

ESCALA: indicada

FECHA: NOV. 2019

Nº de LÁMINA: PS-05




# PLANO de SEÑALIZACIÓN: 6° NIVEL

ESC: 1/150



<b>UNIVERSIDAD PRIVADA DE TACNA</b> FACULTAD DE ARQUITECTURA Y URBANISMO		
PROYECTO: "DISEÑO ARQUITECTÓNICO DE SEDE ADMINISTRATIVA Y OPERATIVA PARA LAS ADECUADAS FUNCIONES Y ATRIBUCIONES DE LA REGION POLICIAL TACNA, 2019"		
VII TALLER TUTORIAL DE TESIS		
PLANO: PLANO DE SEÑALIZACIÓN 6° NIVEL		
ASESOR: ARQ. CARLOS VICENTE AGUILAR	TESISTA: BACH. ARQ. ANTONY RUDY PARISUAÑA H.	N° de LÁMINA: <b>PS-06</b>
ESCALA: Indicada	FECHA: NOV. 2019	

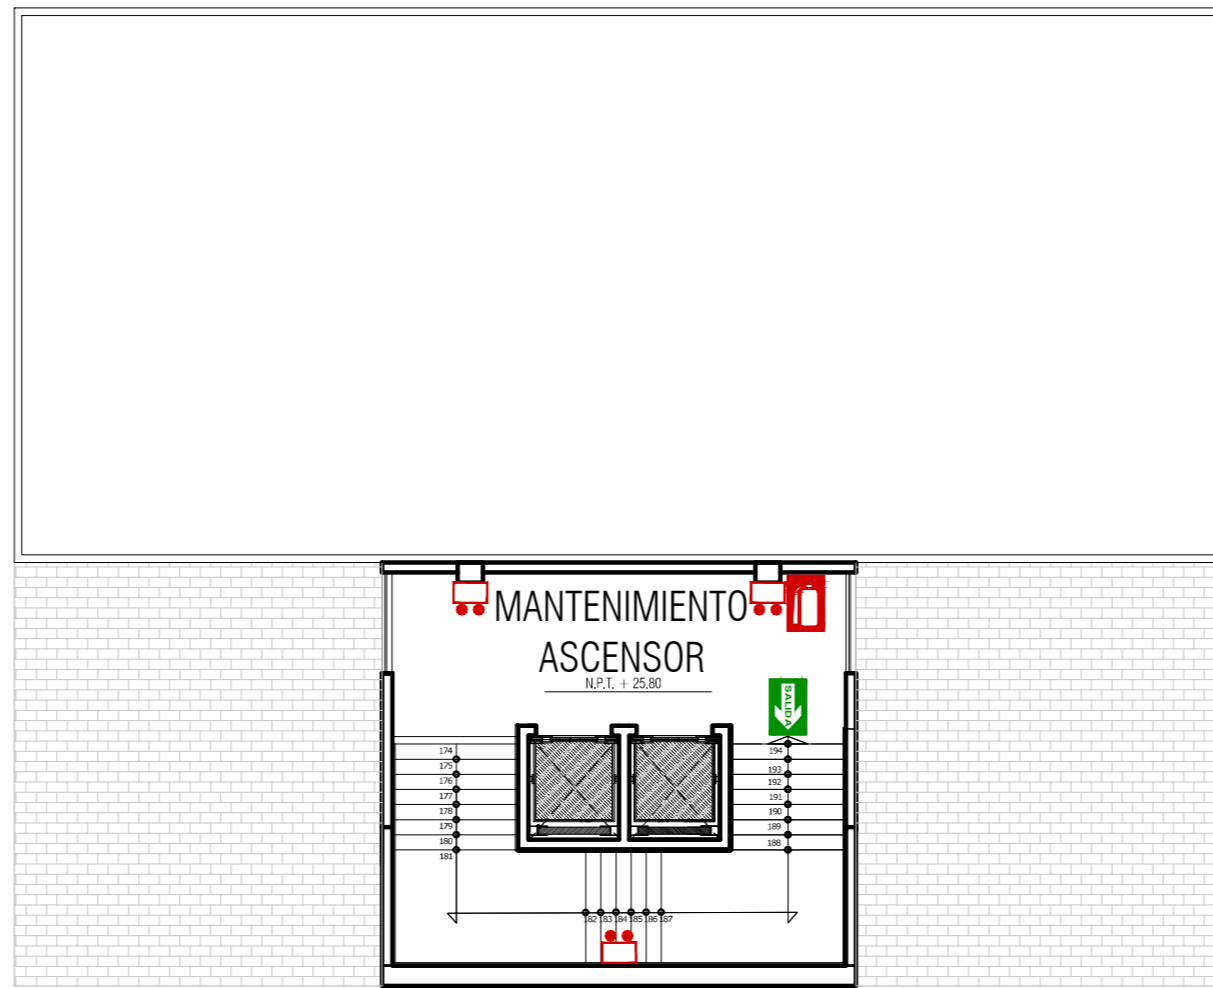

# PLANO de SEÑALIZACIÓN: 7° NIVEL 8° NIVEL

ESC:1/150



**UNIVERSIDAD PRIVADA DE TACNA**  
FACULTAD DE ARQUITECTURA Y URBANISMO

PROYECTO: "DISEÑO ARQUITECTÓNICO DE SEDE ADMINISTRATIVA Y OPERATIVA PARA LAS ADECUADAS FUNCIONES Y ATRIBUCIONES DE LA REGION POLICIAL TACNA, 2019"

VII TALLER TUTORIAL DE TESIS

PLANO: PLANO DE SEÑALIZACIÓN 7° - 8° NIVEL

ASESOR:  
ARQ. CARLOS VICENTE AGUILAR

TESISTA:  
BACH. ARQ. ANTONY RUDY PARISUAÑA H.

ESCALA: indicada

FECHA: NOV. 2019

Nº de LAMINA:  
**PS-07**