

DISTRIBUCIÓN : PLANO CLAVE
SECTOR 1
ESC.: 1 / 1000

CUADRO DE VANOS

CUADRO DE VENTANAS					
TIPO	ANCHO	ALTO	ALFEIZAR	CANT.	OBSERVAC.
MC-01	7.35	7.40	0.00	1	MURO CORTINA - SIST. SPIDER VIDRIO TEMPLEX 8mm.
MC-02	7.90	7.40	0.00	1	MURO CORTINA - SIST. SPIDER VIDRIO TEMPLEX 8mm.
MC-03	9.20	7.40	0.00	1	MURO CORTINA - SIST. SPIDER VIDRIO TEMPLEX 8mm.
V-01	4.47	3.00	0.30	1	VENTANA SISTEMA - CRISTAL DOBLE.
V-02	7.22	3.00	0.30	1	VENTANA SISTEMA - CRISTAL DOBLE.
V-03	5.40	2.30	1.00	1	VENTANA SISTEMA - CRISTAL DOBLE.
V-04	9.75	2.30	1.00	1	VENTANA SISTEMA - CRISTAL DOBLE.
V-05	6.40	1.30	2.00	1	VENTANA SISTEMA - CRISTAL DOBLE.
V-06	1.30	1.30	2.00	1	VENTANA SISTEMA - CRISTAL DOBLE.

CUADRO DE PUERTAS

CUADRO DE PUERTAS					
TIPO	ANCHO	ALTO	ALFEIZAR	CANT.	OBSERVAC.
P-01	2.00	2.50	0.00	2	PUERTA DE VIDRIO - VIDRIO HIBRIDALUX - - VIDRIO TEMPLADO 10 mm (H.OAJ).
P-02	2.00	2.50	0.00	2	PUERTA DE VIDRIO - VIDRIO TEMPLADO 10 mm (H.OAJ).
P-03	2.00	2.50	0.00	2	PUERTA DE MADERA - TIPO TABLERO.
P-04	1.00	2.50	0.00	1	PUERTA CONTRAPLACADA - TIPO TABLERO.
P-05	0.90	2.50	0.00	3	PUERTA CONTRAPLACADA - TIPO TABLERO.
P-06	0.70	1.85	0.15	4	PUERTA DE MELAMINE - TIPO BARENTE.

CUADRO DE ACABADOS

MATERIALES	PISOS	CONTRAZOCALO	ZOCALO	CIELO RASO	REVOQUE Y PINTURA				APARATOS Y ACCESORIOS SANITARIOS				COBERTURAS		
					EXTERIORES		INTERIORES		APARATOS		GRIFERIA				
					MUROS	COLUM VIGAS	MUROS	COLUM VIGAS	INODORO	URINARIO	LAVATORIOS	LLAVES			
SECTOR 01 1ER NIVEL	RECEPCIÓN														
	HALL														
	MESA DE PARTES														
	RECEPCIÓN														
	VESTIBULO														
	SUM														
	ESCENARIO														
	CUARTO DE LUCES Y SONIDO														
	SS.HH. DAMAS														
	SS.HH. VARONES														
	SS.HH. DISCAPACITADOS														

DISTRIBUCIÓN : PRIMER NIVEL
SECTOR 2
ESC.: 1 / 75

UNIVERSIDAD PRIVADA DE TACNA
FACULTAD DE ARQUITECTURA Y URBANISMO

PROYECTO: "DISEÑO ARQUITECTÓNICO DE LA SEDE DE SERVICIOS ADMINISTRATIVOS DE LA UNIVERSIDAD PRIVADA DE TACNA PARA SATISFACER LAS NECESIDADES PSICOFÍSICAS DE LOS USUARIOS - 2019"



VII TALLER TUTORIAL DE TESIS

PLANO: DISTRIBUCIÓN

ASESOR: ARQ. JORGE ESPINOZA MOLINA TESIS: BACH. ARQ. FHATIA, PÉREZ BAYONA

ESCALA: INDICADA FECHA: OCT. - 2019

Nº de LÁMINA: A-07

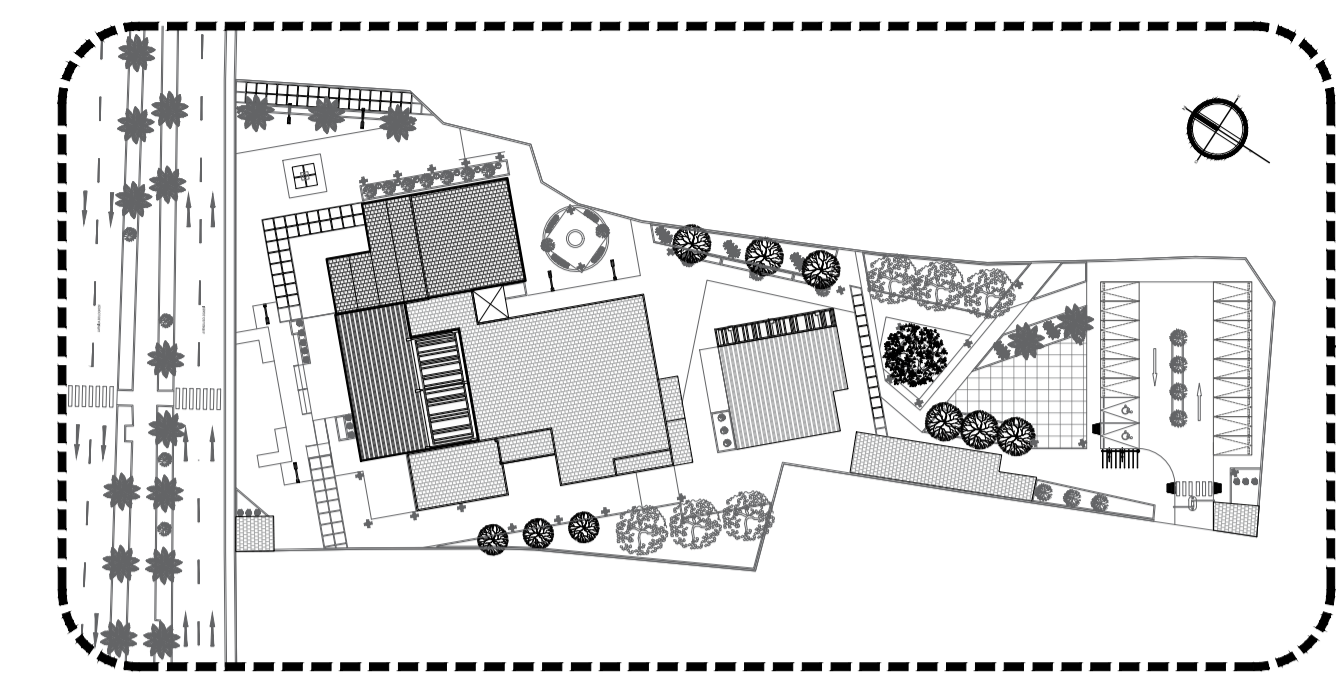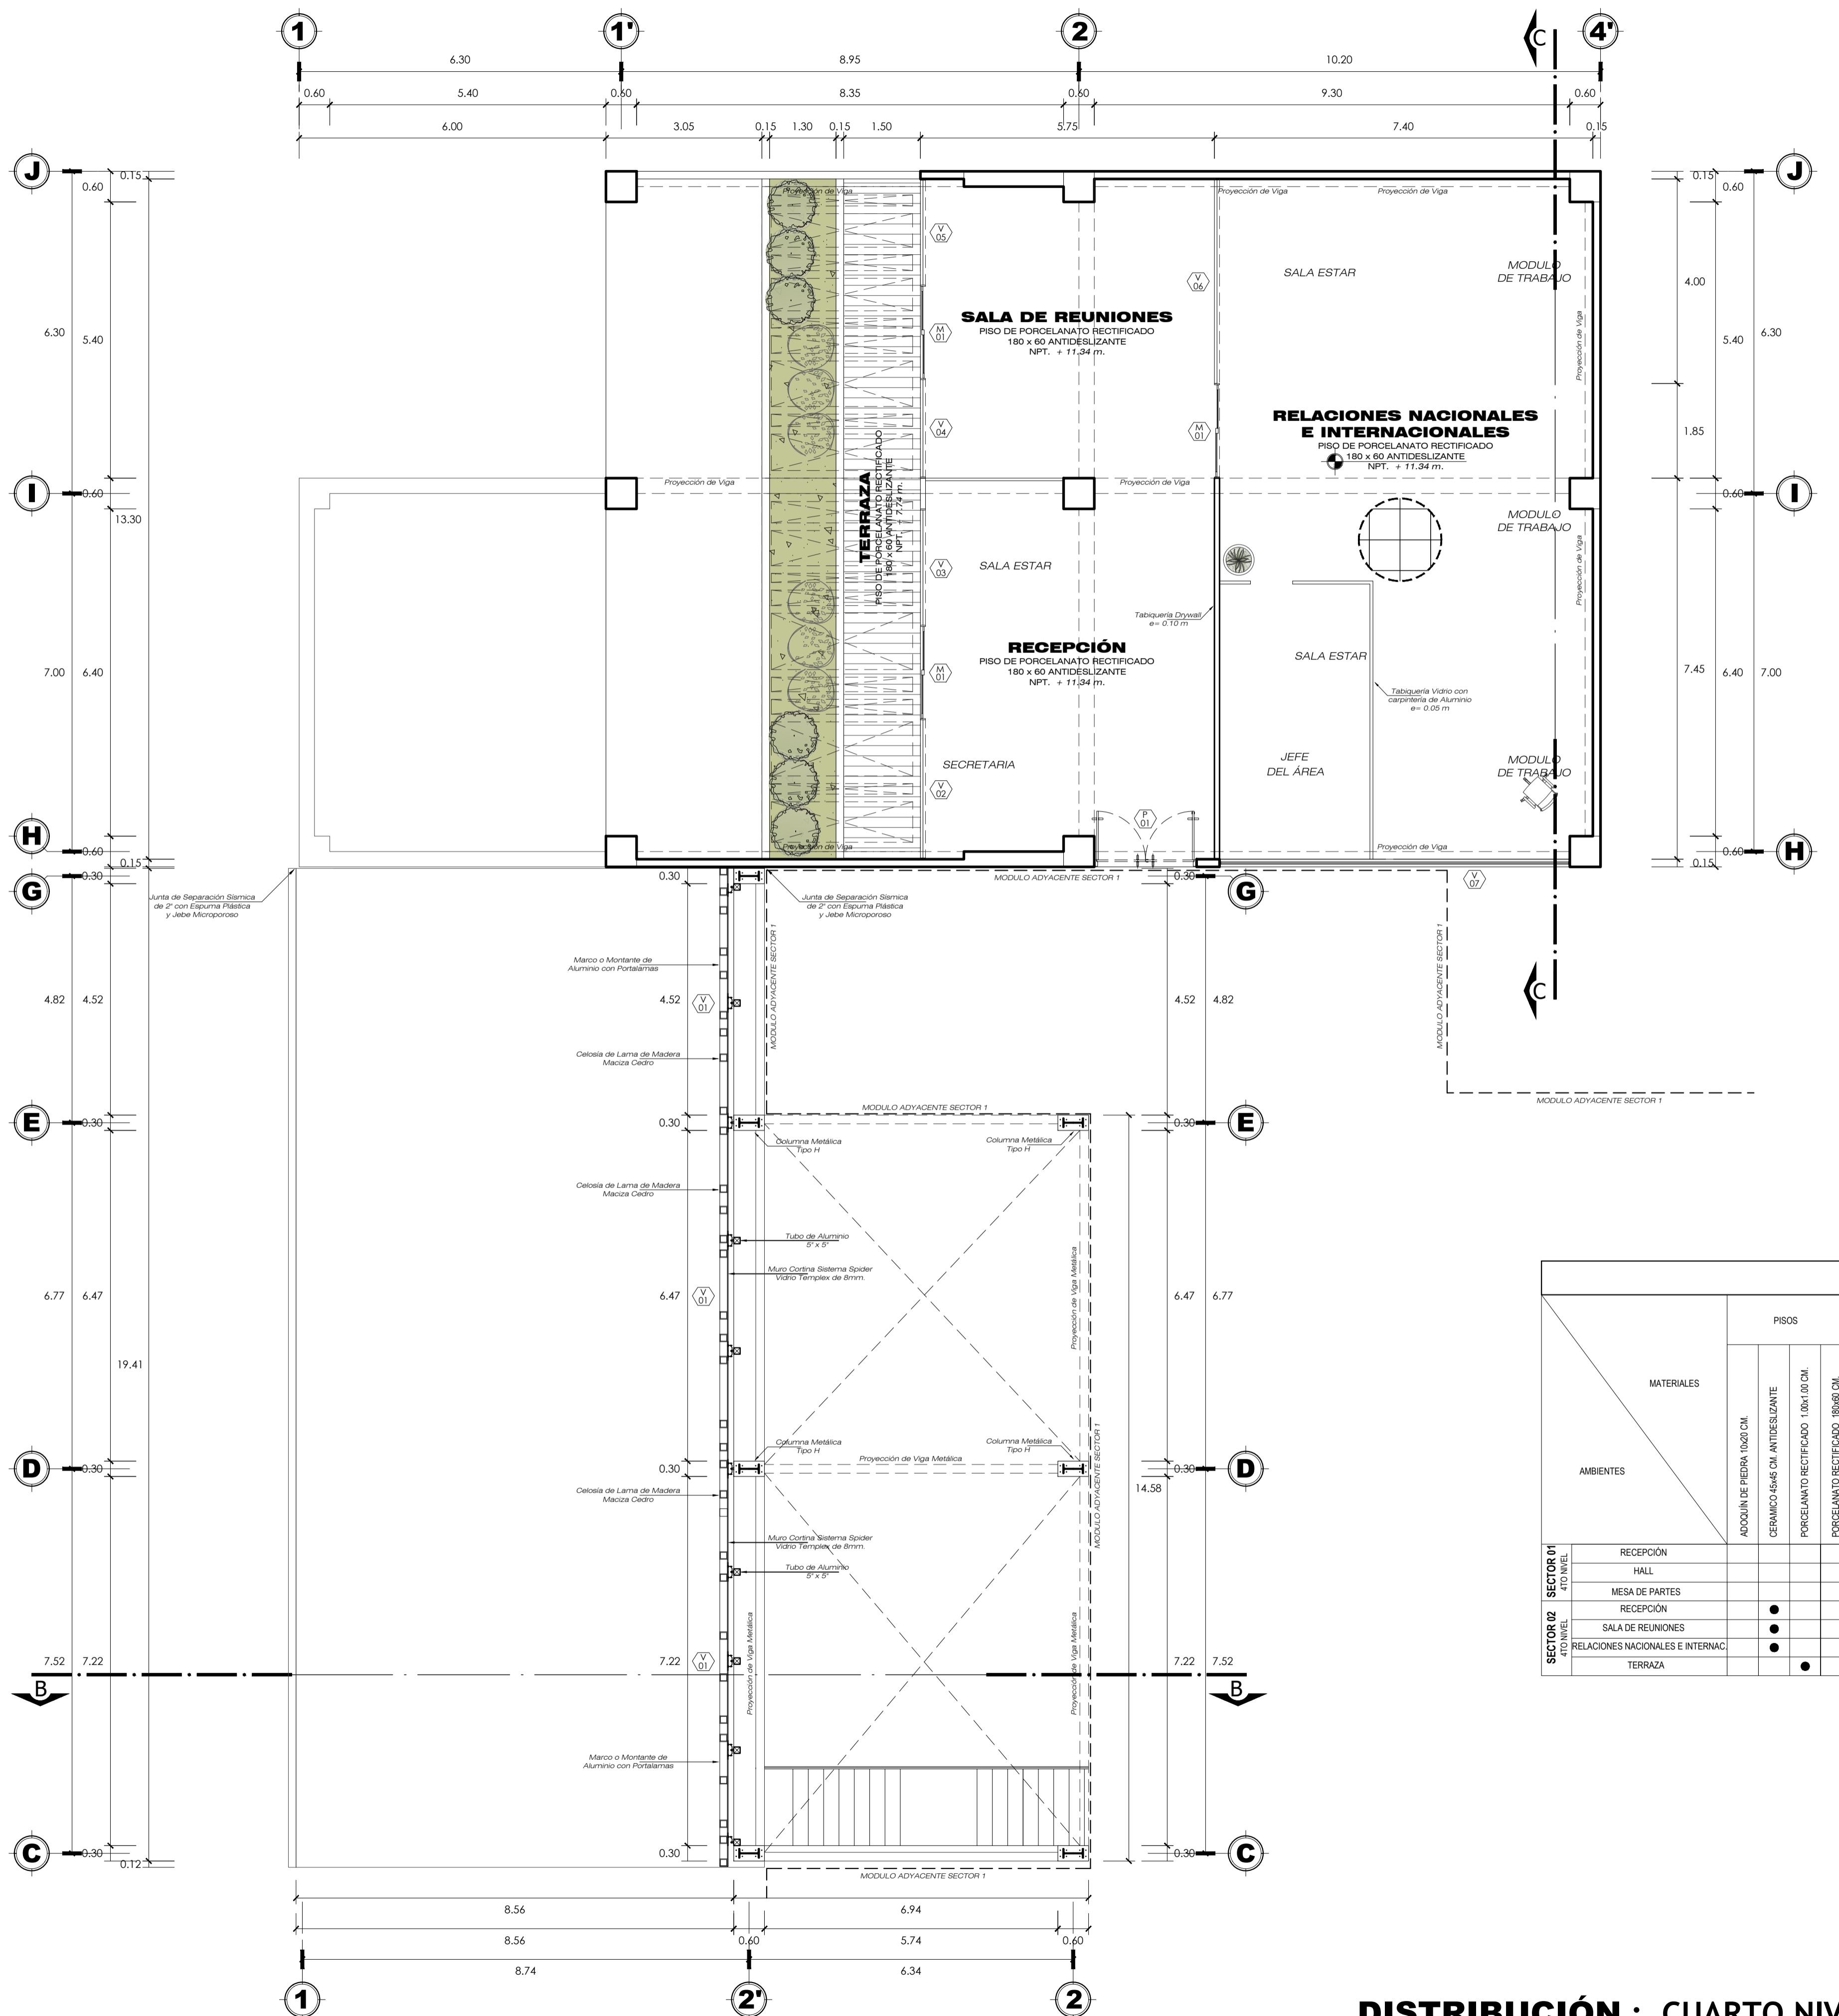

DISTRIBUCIÓN : PLANO CLAVE
SECTOR 1 ESC.: 1 / 1000

CUADRO DE VANOS

CUADRO DE VENTANAS					
TIPO	ANCHO	ALTO	ALFEIZAR	CANT.	OBSERVAC.
V-01	19.50	3.30	0.00	1	VENTANA SISTEMA - CRISTAL DOBLE -
V-02	2.75	3.30	0.30	1	VENTANA SISTEMA - CRISTAL DOBLE -
V-03	2.25	3.30	1.00	1	VENTANA SISTEMA - CRISTAL DOBLE -
V-04	1.95	3.30	1.00	1	VENTANA SISTEMA - CRISTAL DOBLE -
V-05	2.10	3.30	2.00	1	VENTANA SISTEMA - CRISTAL DOBLE -
V-06	4.00	3.30	2.00	1	VENTANA SISTEMA - CRISTAL DOBLE -
V-07	9.30	2.30	1.00	1	VENTANA SISTEMA - CRISTAL DOBLE -

CUADRO DE PUERTAS

CUADRO DE PUERTAS					
TIPO	ANCHO	ALTO	ALFEIZAR	CANT.	OBSERVAC.
P-01	2.00	2.50	0.00	1	PUERTA DE VIDRIO - VIDRO TEMPERADO 10 mm(2 HOJAS) -
M-01	1.85	2.50	0.00	3	PUERTA DE VIDRIO - V. TEMPLADO 10 mm (CORREDIZAS) -

CUADRO DE ACABADOS

MATERIALES	PISOS	CONTRAZCALO	ZOCALO	CIELO RASO	REVOQUE Y PINTURA				APARATOS Y ACCESORIOS SANITARIOS										
					EXTERIORES		INTERIORES		APARATOS		GRIFERIA		COBERTURAS						
					MUROS	COLUM VIGAS	MUROS	COLUM VIGAS	INODORO	URNARIO	LAVATORIOS	LLAVES							
RECEPCIÓN	ADQUIN DE PIEDRA 10X20 CM																		
HALL	CERAMICO 60x60 CM ANTIESLIZANTE																		
MESA DE PARTES	FORCELANATO RECTIFICADO 10X100 CM																		
RECEPCIÓN	FORCELANATO RECTIFICADO 18X60 CM (INTERIOR)																		
SALA DE REUNIONES	CERAMICO 60x60 CM H-10CM																		
RELACIONES NACIONALES E INTERNAC	FORCELANATO 10X100 CM H-10CM																		
TERRAZA	CEMENTO PULIDO H-20 CM (EXTERIOR)																		

DISTRIBUCIÓN : CUARTO NIVEL
SECTOR 2 ESC.: 1 / 75

UNIVERSIDAD PRIVADA DE TACNA
FACULTAD DE ARQUITECTURA Y URBANISMO


PROYECTO: "DISEÑO ARQUITECTÓNICO DE LA SEDE DE SERVICIOS ADMINISTRATIVOS DE LA UNIVERSIDAD PRIVADA DE TACNA PARA SATISFACER LAS NECESIDADES PSICOFÍSICAS DE LOS USUARIOS - 2019"

VII TALLER TUTORIAL DE TESIS


PLANO: DISTRIBUCIÓN

ASESOR: ARQ. JORGE ESPINOZA MOLINA TESISITA: BACH. ARQ. FHATIA, PÉREZ BAYONA Nº de LAMINA: A-10


ESCALA: INDICADA FECHA: OCT. - 2019

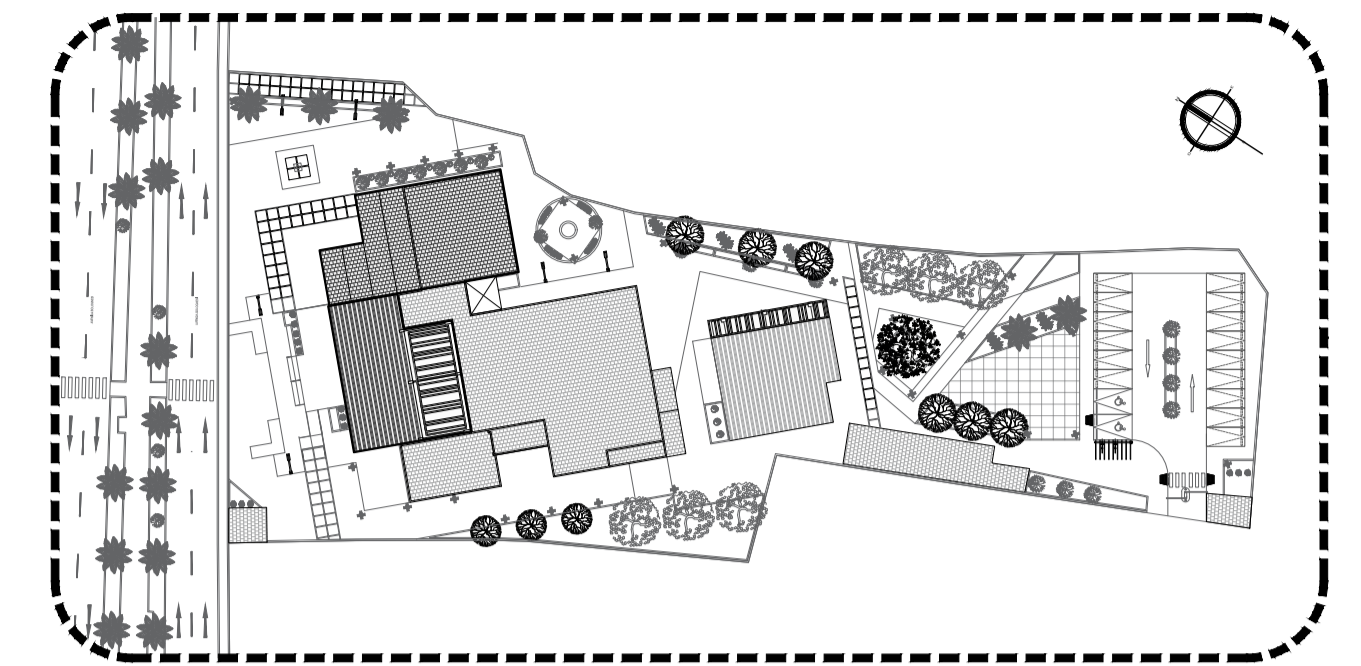

DISTRIBUCIÓN : PLANO CLAVE
SECTOR 1 ESC.: 1 / 1000

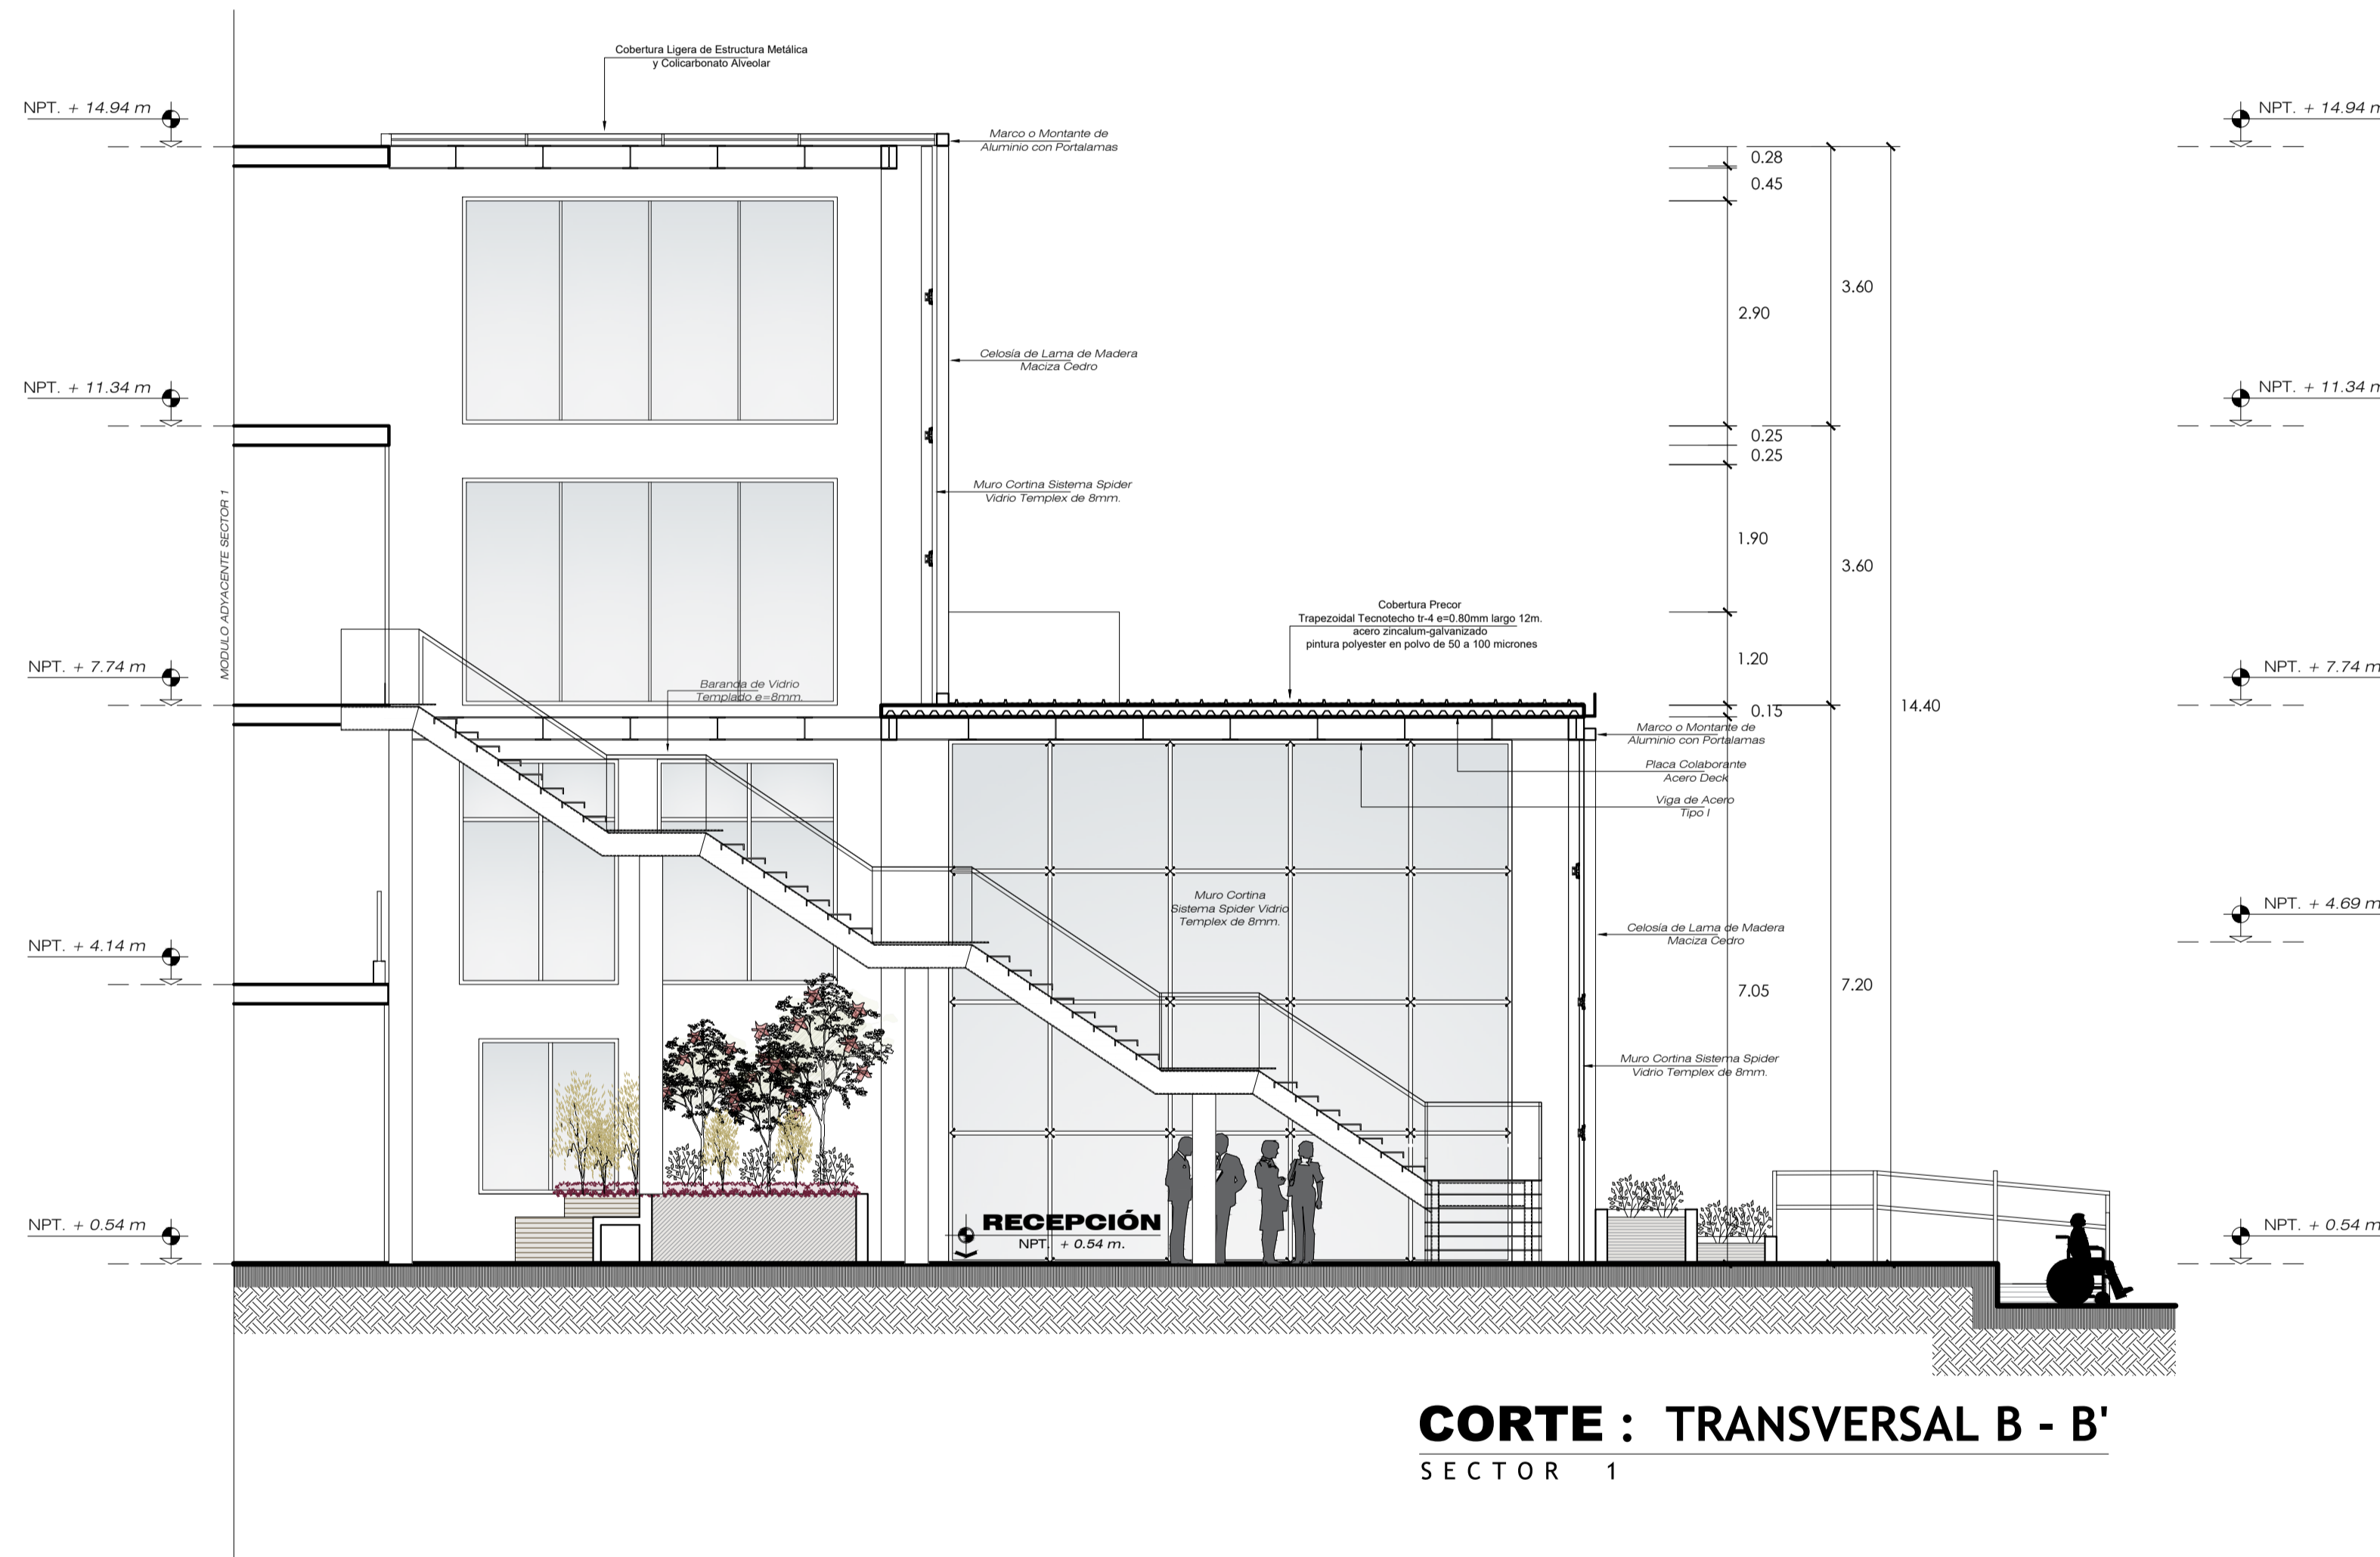


CORTE : TRANSVERSAL B - B'
SECTOR 1

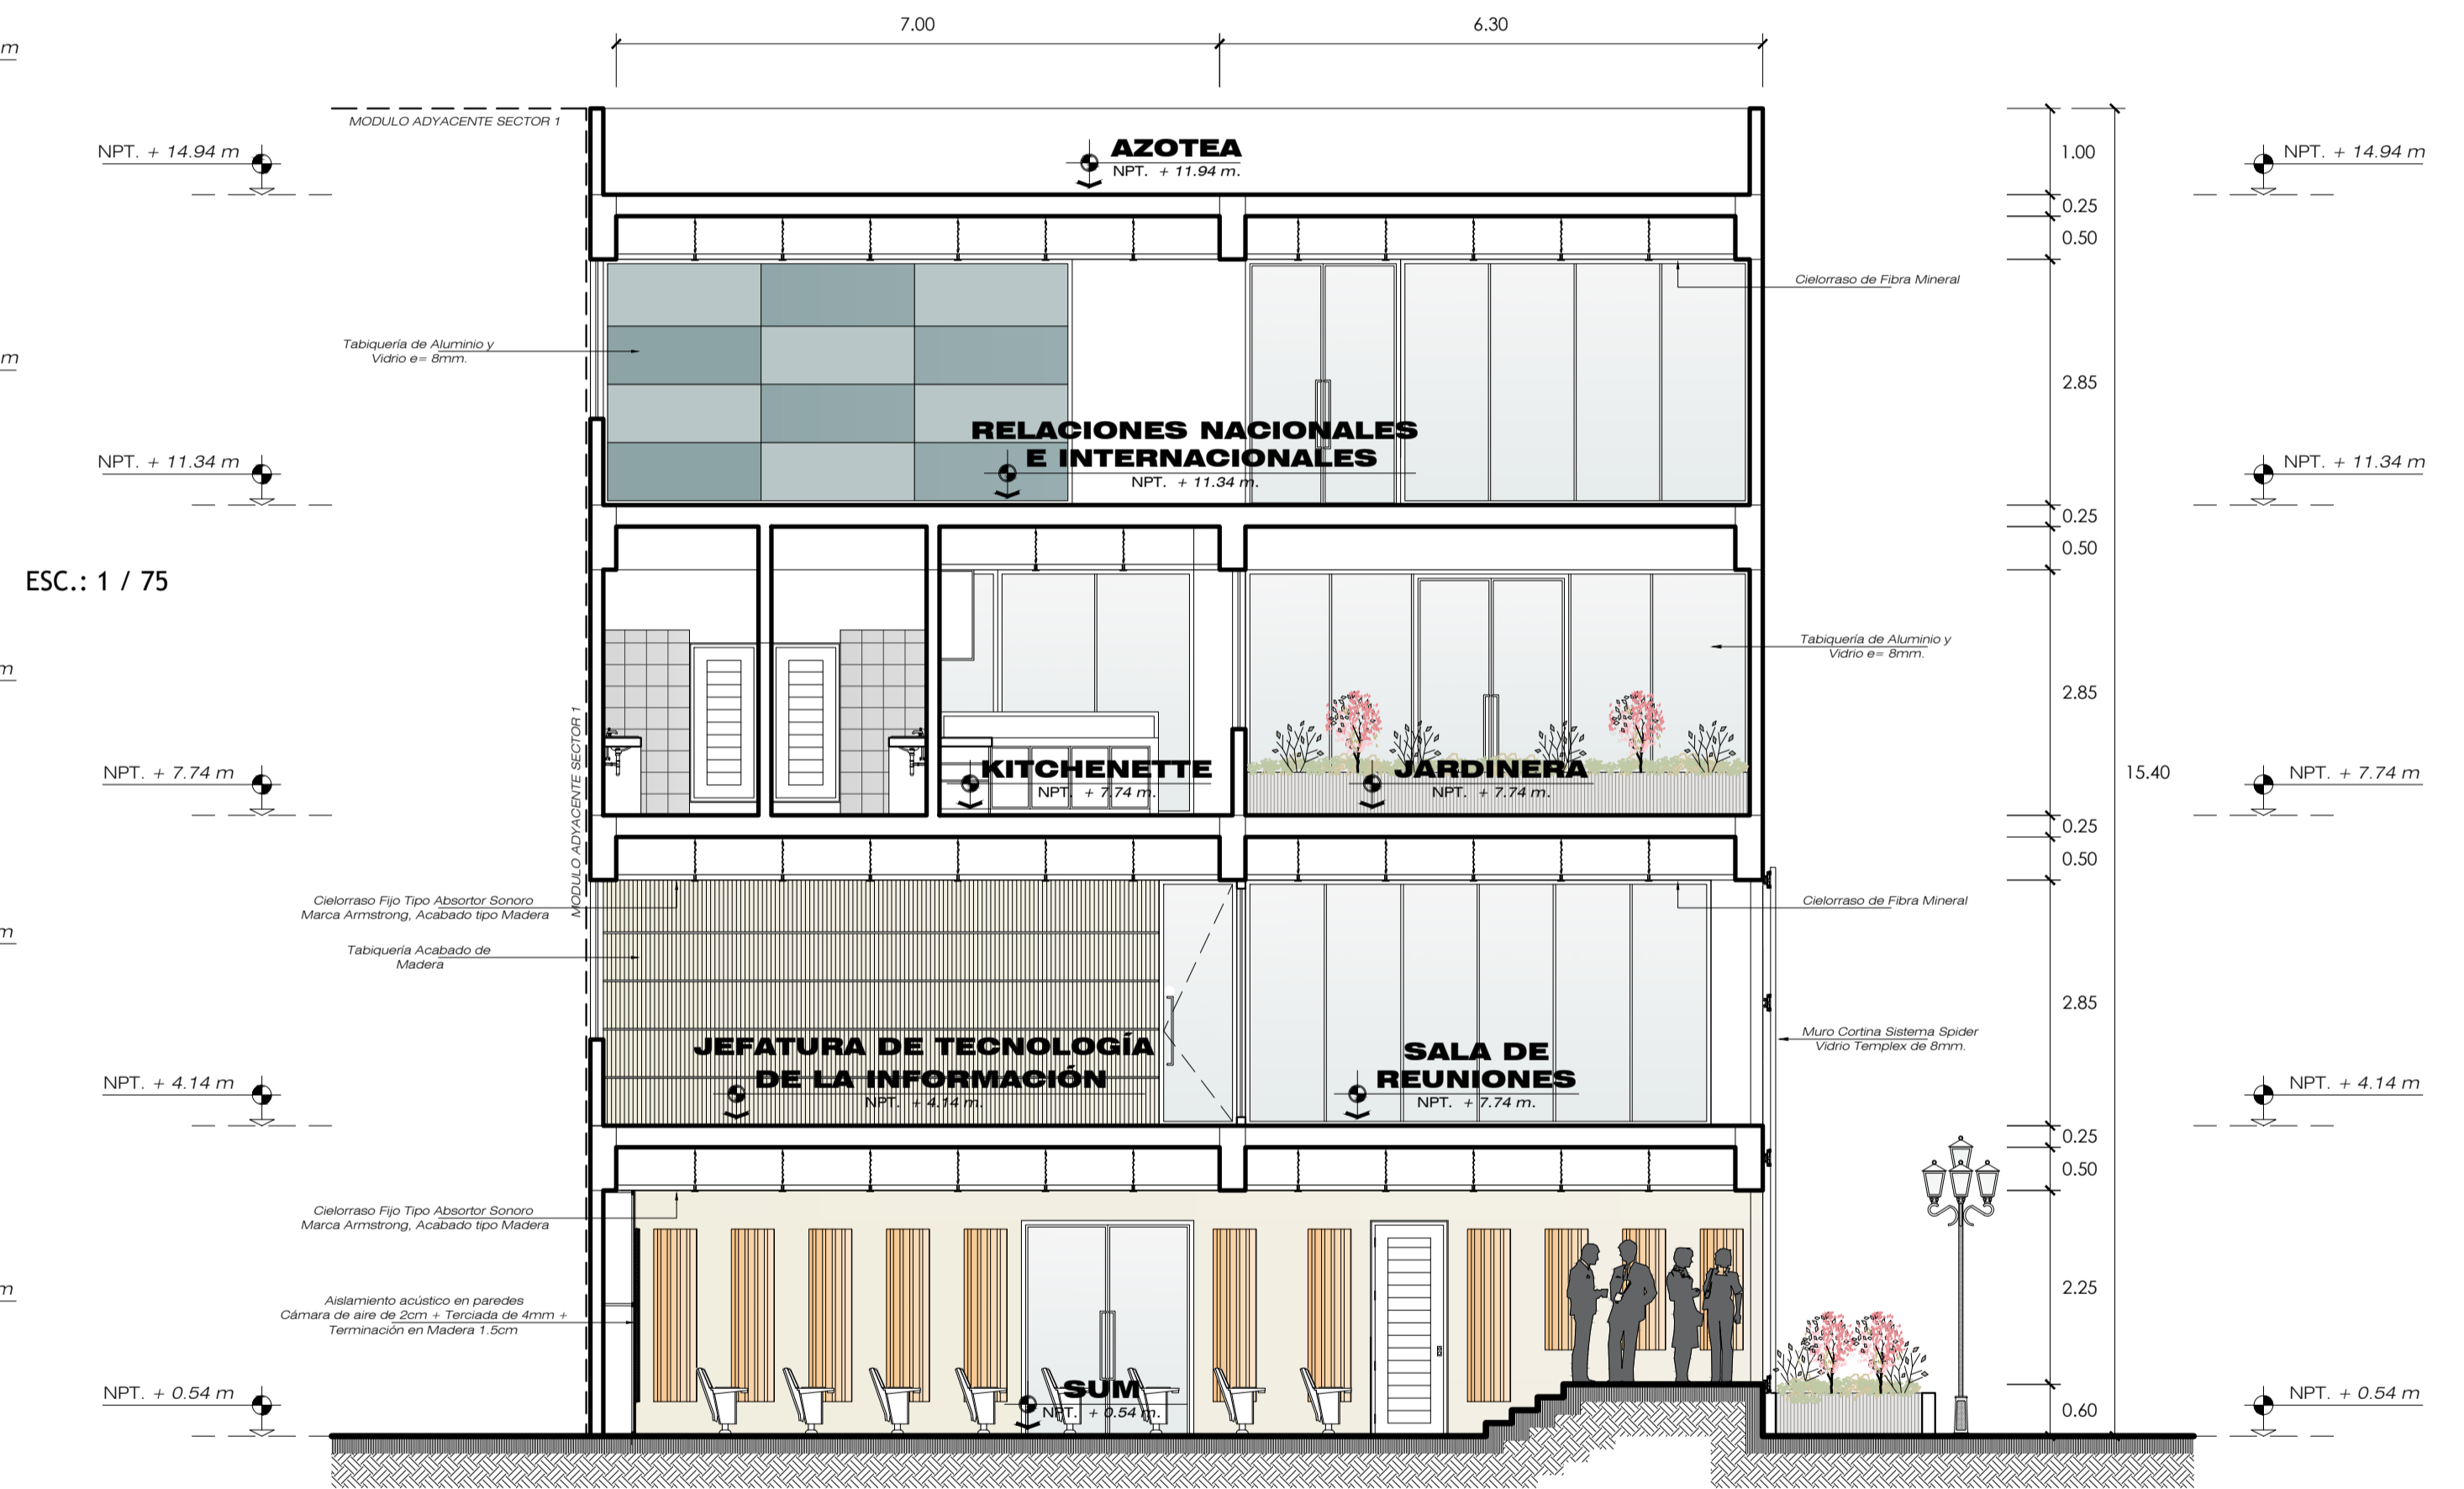


CORTE : LONGITUDINAL C - C'
SECTOR 2 ESC.: 1 / 75

	UNIVERSIDAD PRIVADA DE TACNA FACULTAD DE ARQUITECTURA Y URBANISMO		
	PROYECTO: "DISEÑO ARQUITECTÓNICO DE LA SEDE DE SERVICIOS ADMINISTRATIVOS DE LA UNIVERSIDAD PRIVADA DE TACNA PARA SATISFACER LAS NECESIDADES PSICOFÍSICAS DE LOS USUARIOS - 2019"		
	VII TALLER TUTORIAL DE TESIS		
	PLANO: CORTES		
	ASESOR: ARQ. JORGE ESPINOZA MOLINA	TESISTA: BACH. ARQ. FHATIA, PÉREZ BAYONA	Nº de LÁMINA: A-11
ESCALA: INDICADA	FECHA: OCT. - 2019		

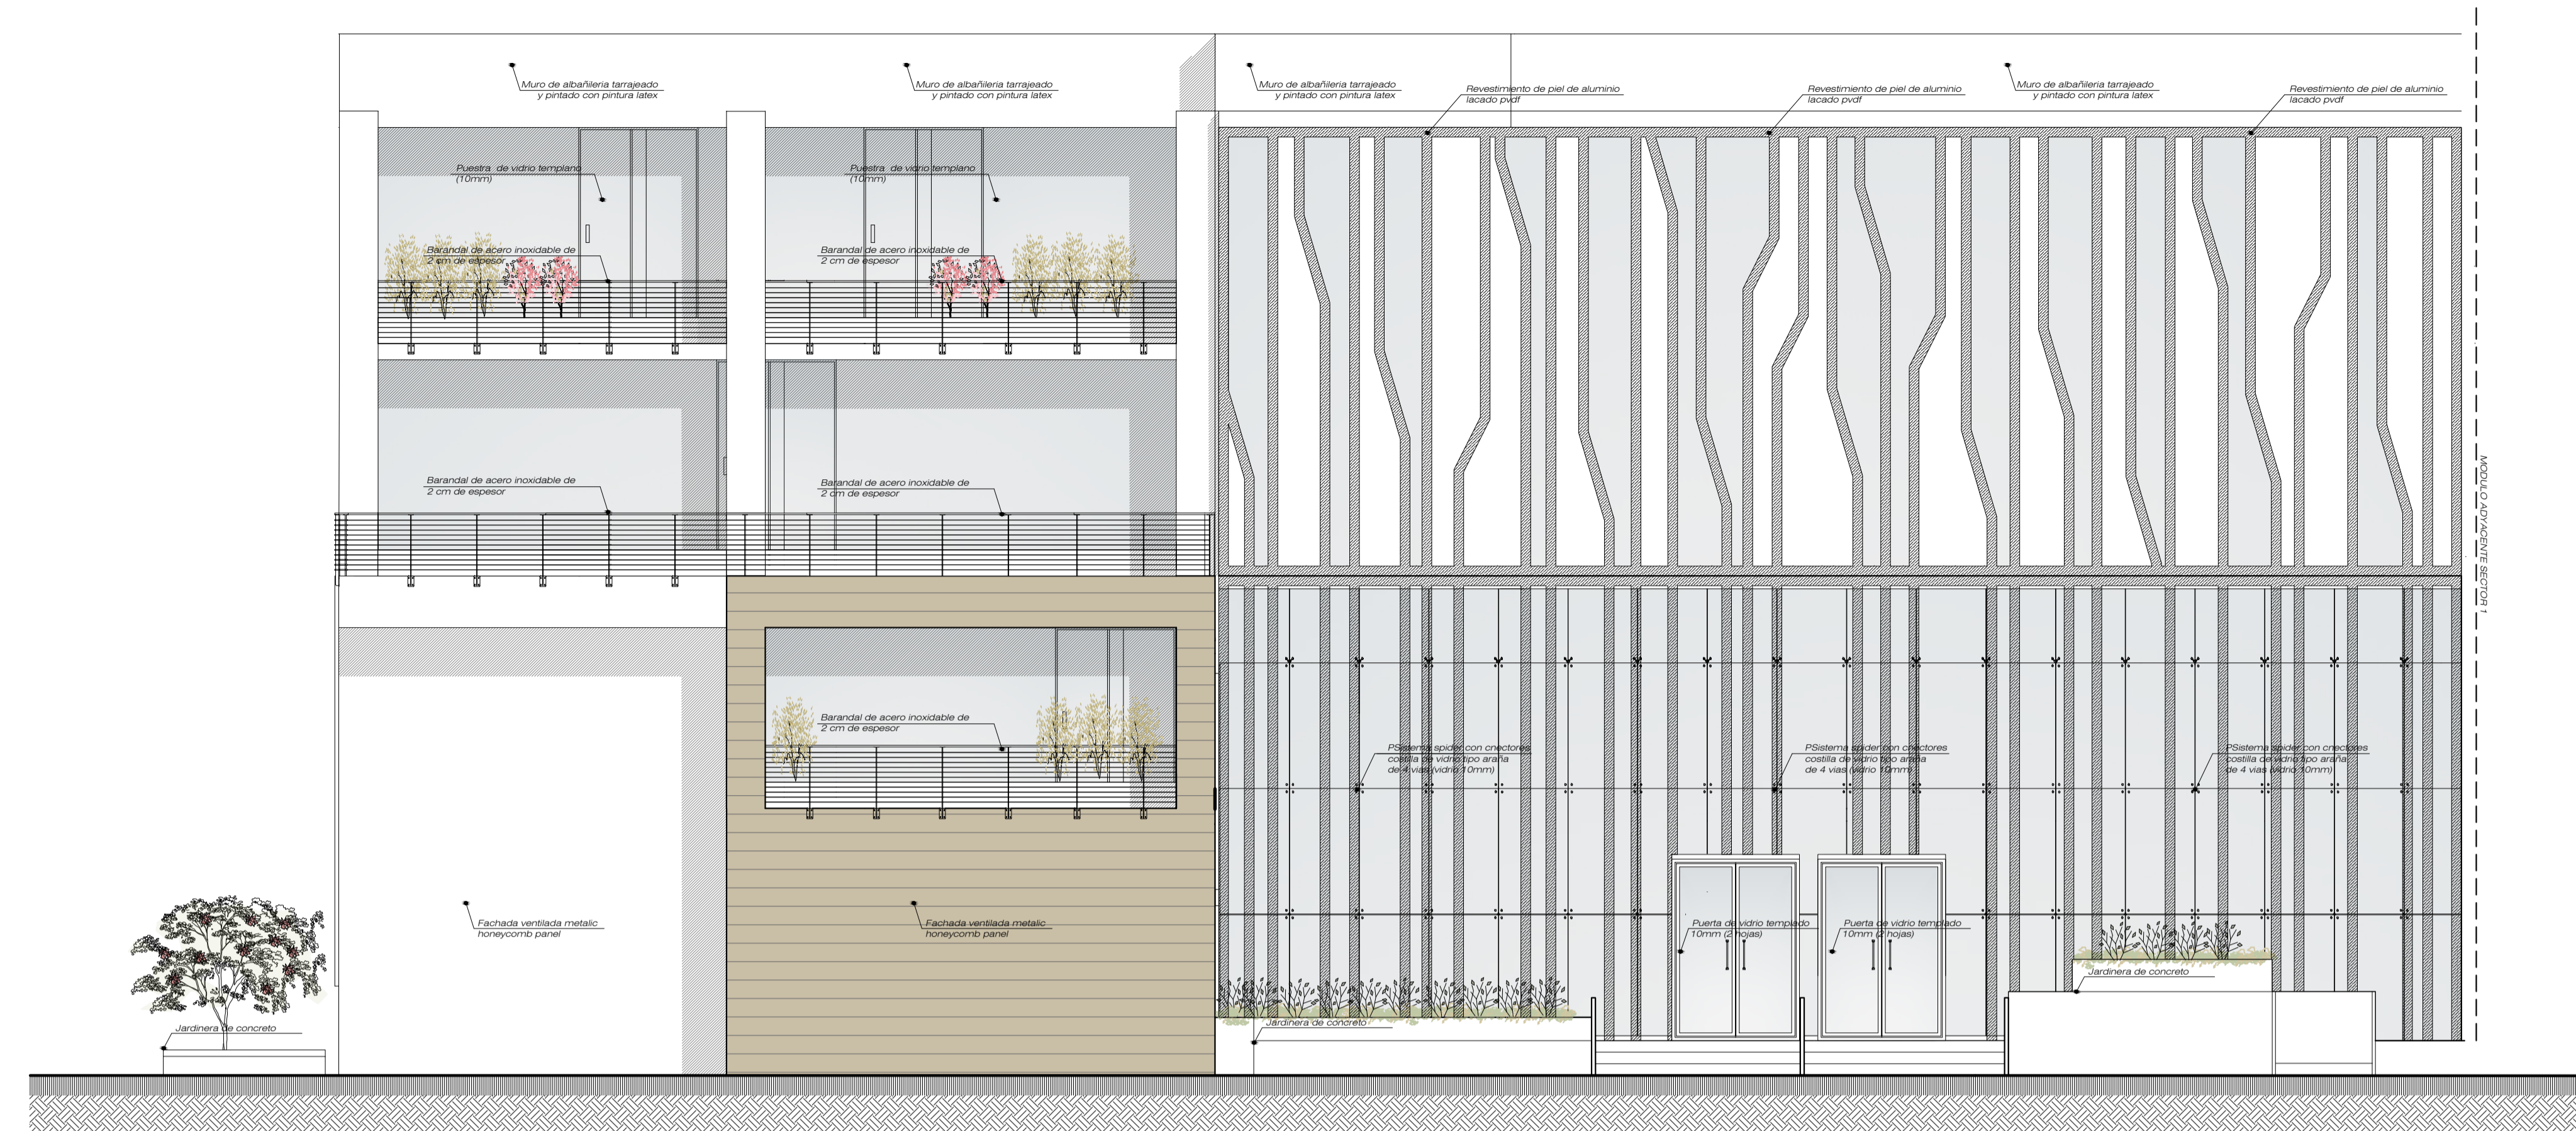


ELEVACION : FRONTAL

SECTOR 1 ESC.: 1 / 75

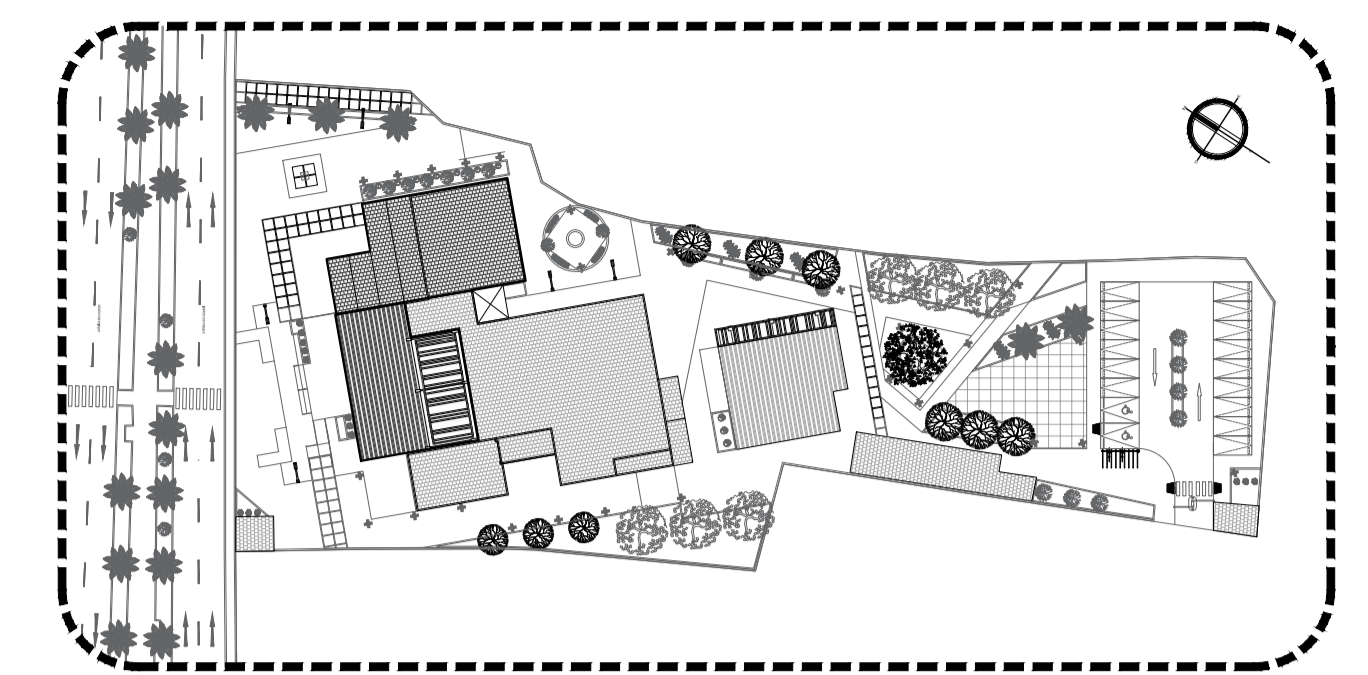

DISTRIBUCIÓN : PLANO CLAVE

SECTOR 1 ESC.: 1 / 1000

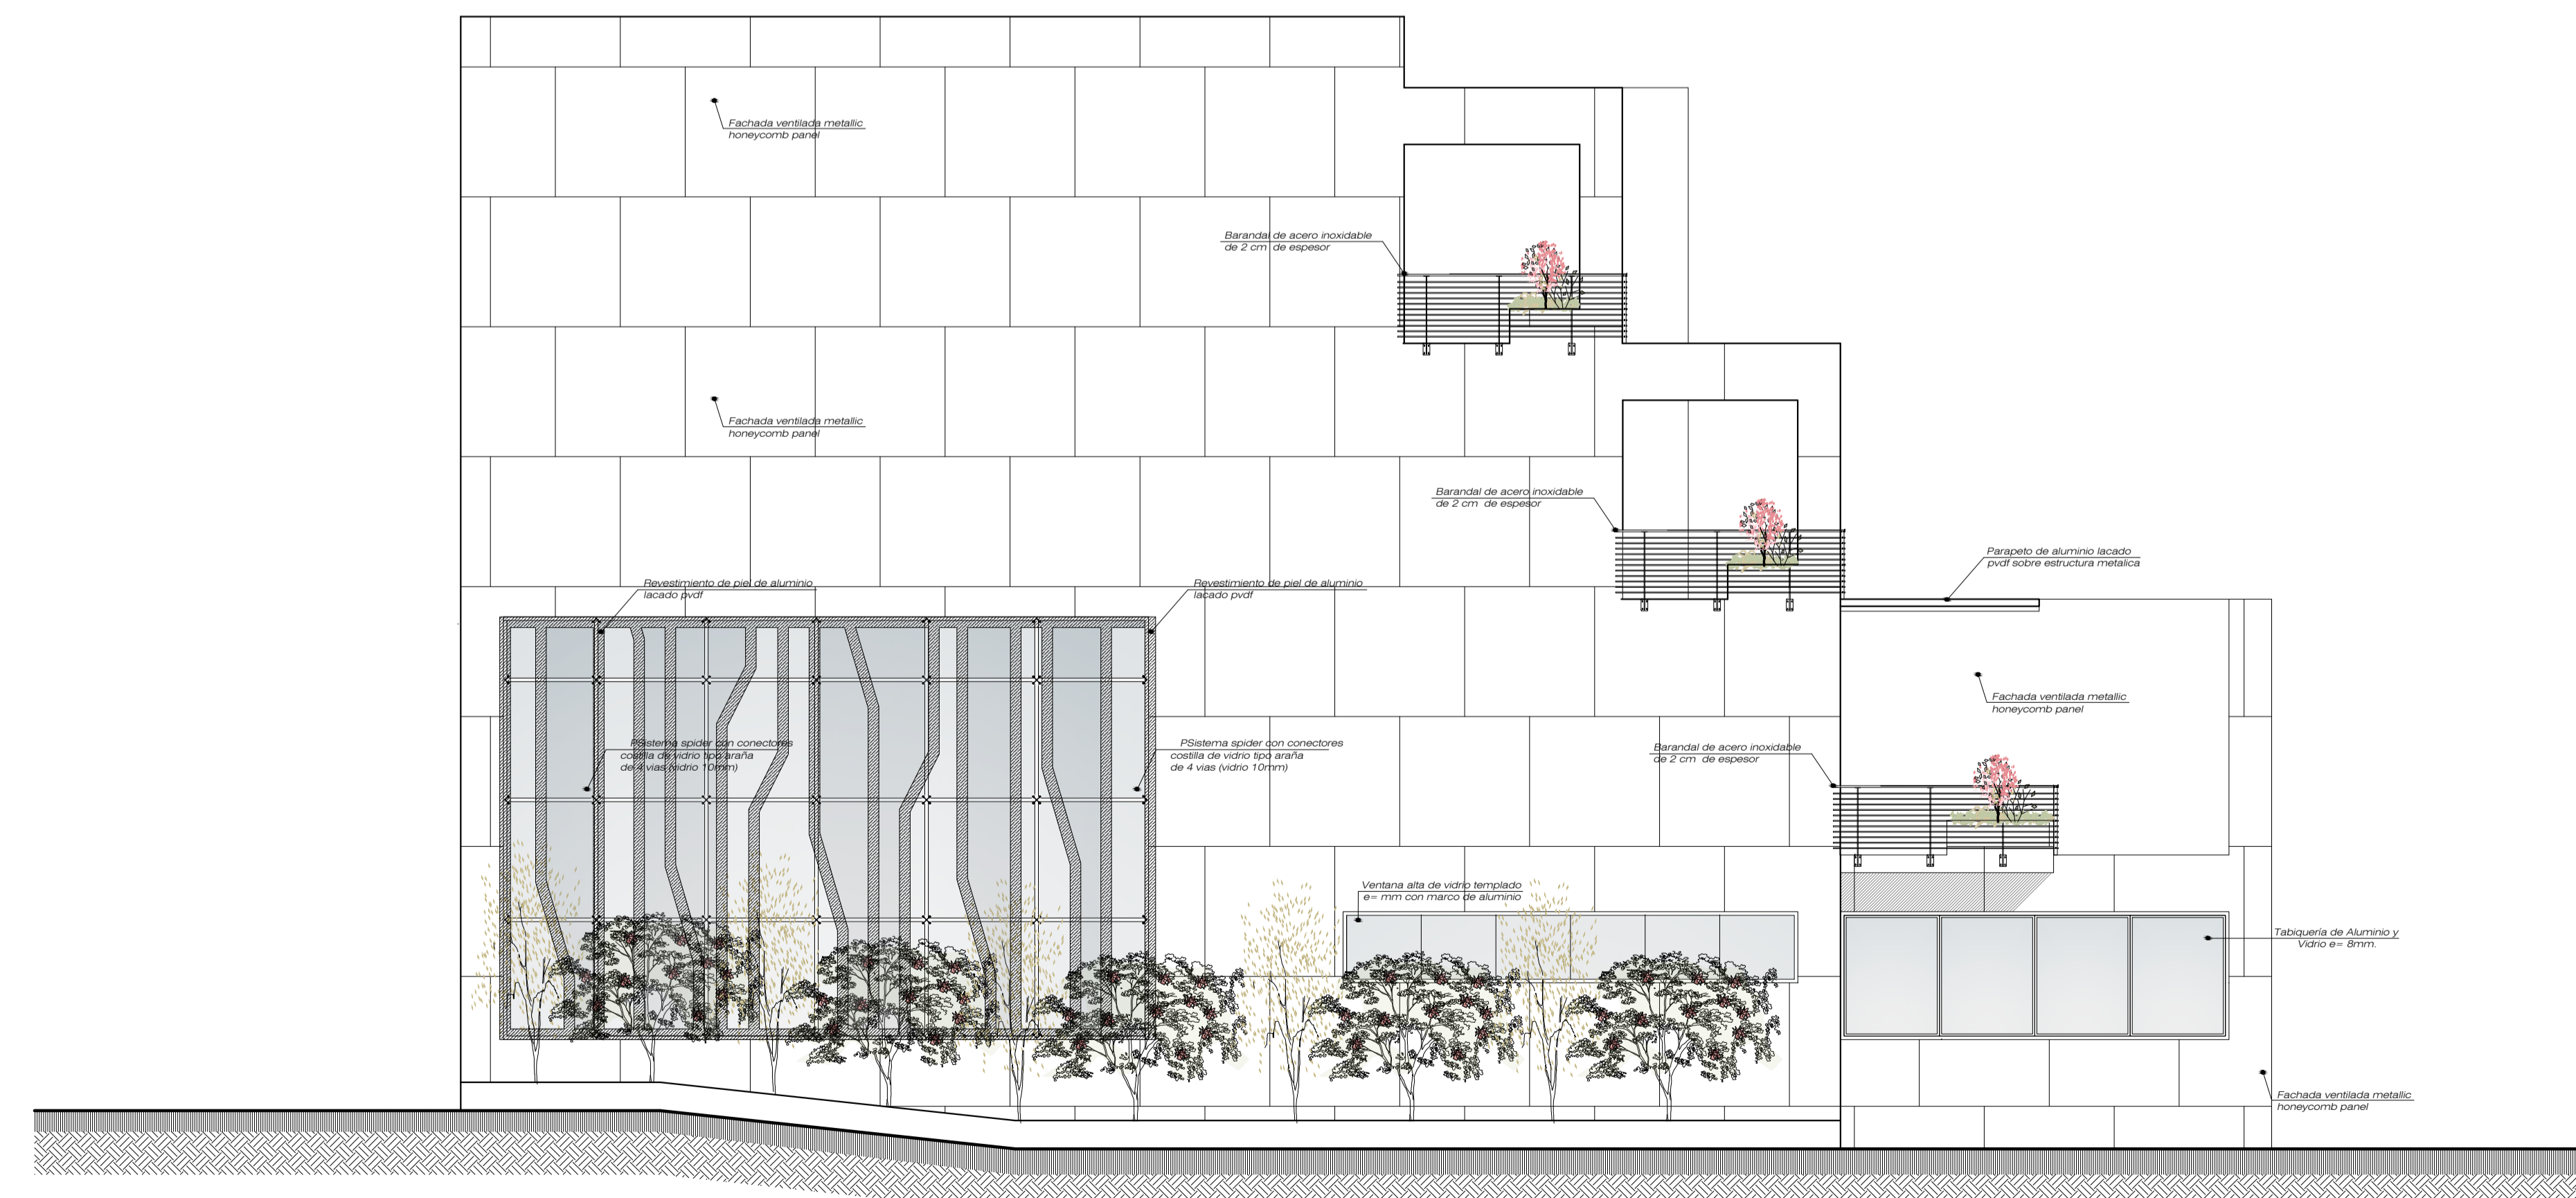

ELEVACION : LATERAL

SECTOR 1 ESC.: 1 / 75

	UNIVERSIDAD PRIVADA DE TACNA FACULTAD DE ARQUITECTURA Y URBANISMO		
	PROYECTO: "DISEÑO ARQUITECTÓNICO DE LA SEDE DE SERVICIOS ADMINISTRATIVOS DE LA UNIVERSIDAD PRIVADA DE TACNA PARA SATISFACER LAS NECESIDADES PSICOFÍSICAS DE LOS USUARIOS - 2019" VII TALLER TUTORIAL DE TESIS		
	PLANO:	ELEVACIONES	
	ASESOR: ARQ. JORGE ESPINOZA MOLINA	TESISTA: BACH. ARQ. FHATIA, PÉREZ BAYONA	Nº de LÁMINA: A-12
ESCALA: INDICADA	FECHA: OCT. - 2019		