

DISTRIBUCIÓN : PLANO CLAVE
SECTOR 2 ESC.: 1 / 1000

CUADRO DE VANOS					
TIPO	ANCHO	ALTO	ALFEIZAR	CANT.	OBSERVAC.
V-01	2.00	1.90	1.00	1	VENTANA SISTEMA - CRISTAL DOBLE.
V-02	3.50	0.90	2.00	2	VENTANA SISTEMA - CRISTAL DOBLE.
V-03	5.15	1.90	1.00	1	VENTANA SISTEMA - CRISTAL DOBLE.
V-04	4.57	1.15	2.00	1	VENTANA SISTEMA - CRISTAL DOBLE.
V-05	6.85	2.00	0.90	1	VENTANA SISTEMA SPIDER - CRISTAL DOBLE.
V-06	4.60	2.60	0.30	1	VENTANA SISTEMA STICK - CRISTAL TEMPLADO 10 mm.
V-07	8.40	2.60	0.30	1	VENTANA SISTEMA STICK - CRISTAL TEMPLADO 10 mm.
V-08	7.35	2.60	0.30	1	VENTANA SISTEMA STICK - CRISTAL TEMPLADO 10 mm.
V-09	6.90	2.60	0.30	1	VENTANA SISTEMA STICK - CRISTAL TEMPLADO 10 mm.
V-10	4.00	2.60	0.30	1	VENTANA SISTEMA STICK - CRISTAL TEMPLADO 10 mm.

CUADRO DE PUERTAS					
TIPO	ANCHO	ALTO	ALFEIZAR	CANT.	OBSERVAC.
P-01	0.70	2.90	0.00	3	PUERTA DE MADERA - TIPO TABLERO (1 HOJA).
P-02	0.70	1.80	0.00	2	PUERTA DE MELAMINE - TIPO TABLERO (1 HOJA).
P-03	0.90	2.90	0.00	4	PUERTA DE MADERA - TIPO TABLERO (1 HOJA).
P-04	0.90	2.90	0.00	1	PUERTA DE VIDRIO - VIDRIO TEMPLADO 10 mm.
P-05	1.00	1.80	0.00	2	PUERTA DE MELAMINE - TIPO TABLERO (1 HOJA).
P-06	1.20	2.90	0.00	1	PUERTA DE VIDRIO - VIDRIO TEMPLADO 10 mm.
P-07	1.65	2.90	0.00	1	PUERTA CONTRAPLACADA - VIDRIO TEMPLADO 10 mm (2 HOJAS).
P-08	1.65	2.90	0.00	2	PUERTA CORREDIZA - VIDRIO TEMPLADO 10 mm (2 HOJAS).
P-09	2.00	2.90	0.00	1	PUERTA DE MADERA - TIPO TABLERO (2 HOJAS).
P-10	2.00	2.90	0.00	2	PUERTA DE VIDRIO - VIDRIO TEMPLADO 10 mm (2 HOJAS).

CUADRO DE MAMPARAS					
TIPO	ANCHO	ALTO	ALFEIZAR	CANT.	OBSERVAC.
M-01	2.30	2.90	0.00	1	ESTRUC. ALUMINIO - VIDRIO TEMPLADO.
M-02	1.80	2.90	0.00	1	ESTRUC. ALUMINIO - VIDRIO TEMPLADO.
M-03	2.00	2.90	0.00	1	ESTRUC. ALUMINIO - VIDRIO TEMPLADO.
M-04	2.45	2.90	0.00	1	ESTRUC. ALUMINIO - VIDRIO TEMPLADO.
M-05	3.20	2.90	0.00	1	ESTRUC. ALUMINIO - VIDRIO TEMPLADO.
M-06	1.10	2.90	0.00	1	ESTRUC. ALUMINIO - VIDRIO TEMPLADO.
M-07	3.55	2.90	0.00	1	ESTRUC. ALUMINIO - VIDRIO TEMPLADO.
M-08	2.15	2.90	0.00	1	ESTRUC. ALUMINIO - VIDRIO TEMPLADO.
M-09	3.60	2.90	0.00	1	ESTRUC. ALUMINIO - VIDRIO TEMPLADO.

MATERIALES	REVOLUCION Y PINTURA														
	PISOS			CONTRAZOCCO	ZOCCO	CELO RASO	EXTERIORES		INTERIORES		APARATOS Y ACCESORIOS SANITARIOS		GRIFERIA	COBERTURAS	
	ACABADO DE PISO	ACABADO DE PARED	ACABADO DE TAPETE				MUROS	COLUM VIGAS	MUROS	COLUM VIGAS	MOQUETOS	URBANO	LAJUNOS	LAJAS	
AMBIENTES															
SECTOR 01 - TERMINEL															

DISTRIBUCIÓN : PRIMER NIVEL
SECTOR 2 ESC.: 1 / 75

UNIVERSIDAD PRIVADA DE TACNA
FACULTAD DE ARQUITECTURA Y URBANISMO



PROYECTO: "DISEÑO ARQUITECTÓNICO DE LA SEDE DE SERVICIOS ADMINISTRATIVOS DE LA UNIVERSIDAD PRIVADA DE TACNA PARA SATISFACER LAS NECESIDADES PSICOFÍSICAS DE LOS USUARIOS - 2019"

VII TALLER TUTORIAL DE TESIS

PLANO: DISTRIBUCIÓN

ASISOR: ARQ. JORGE ESPINOZA MOLINA TESIS: BACH. ARQ. FHATIA, PÉREZ BAYONA

ESCALA: INDICADA FECHA: OCT. - 2019 Nº de LÁMINA: **A-13**

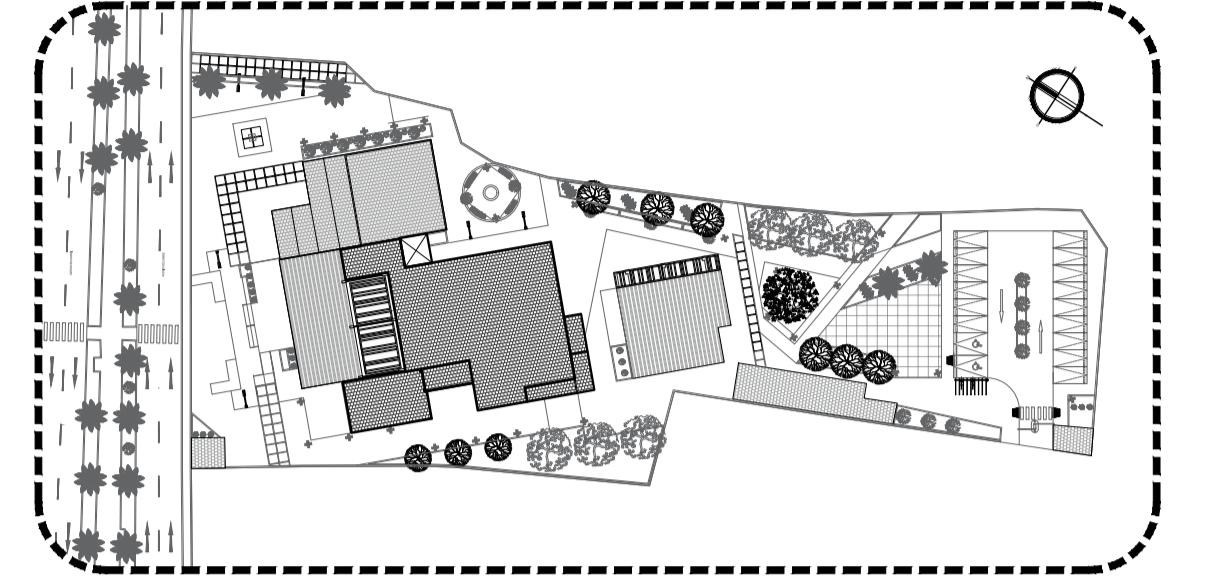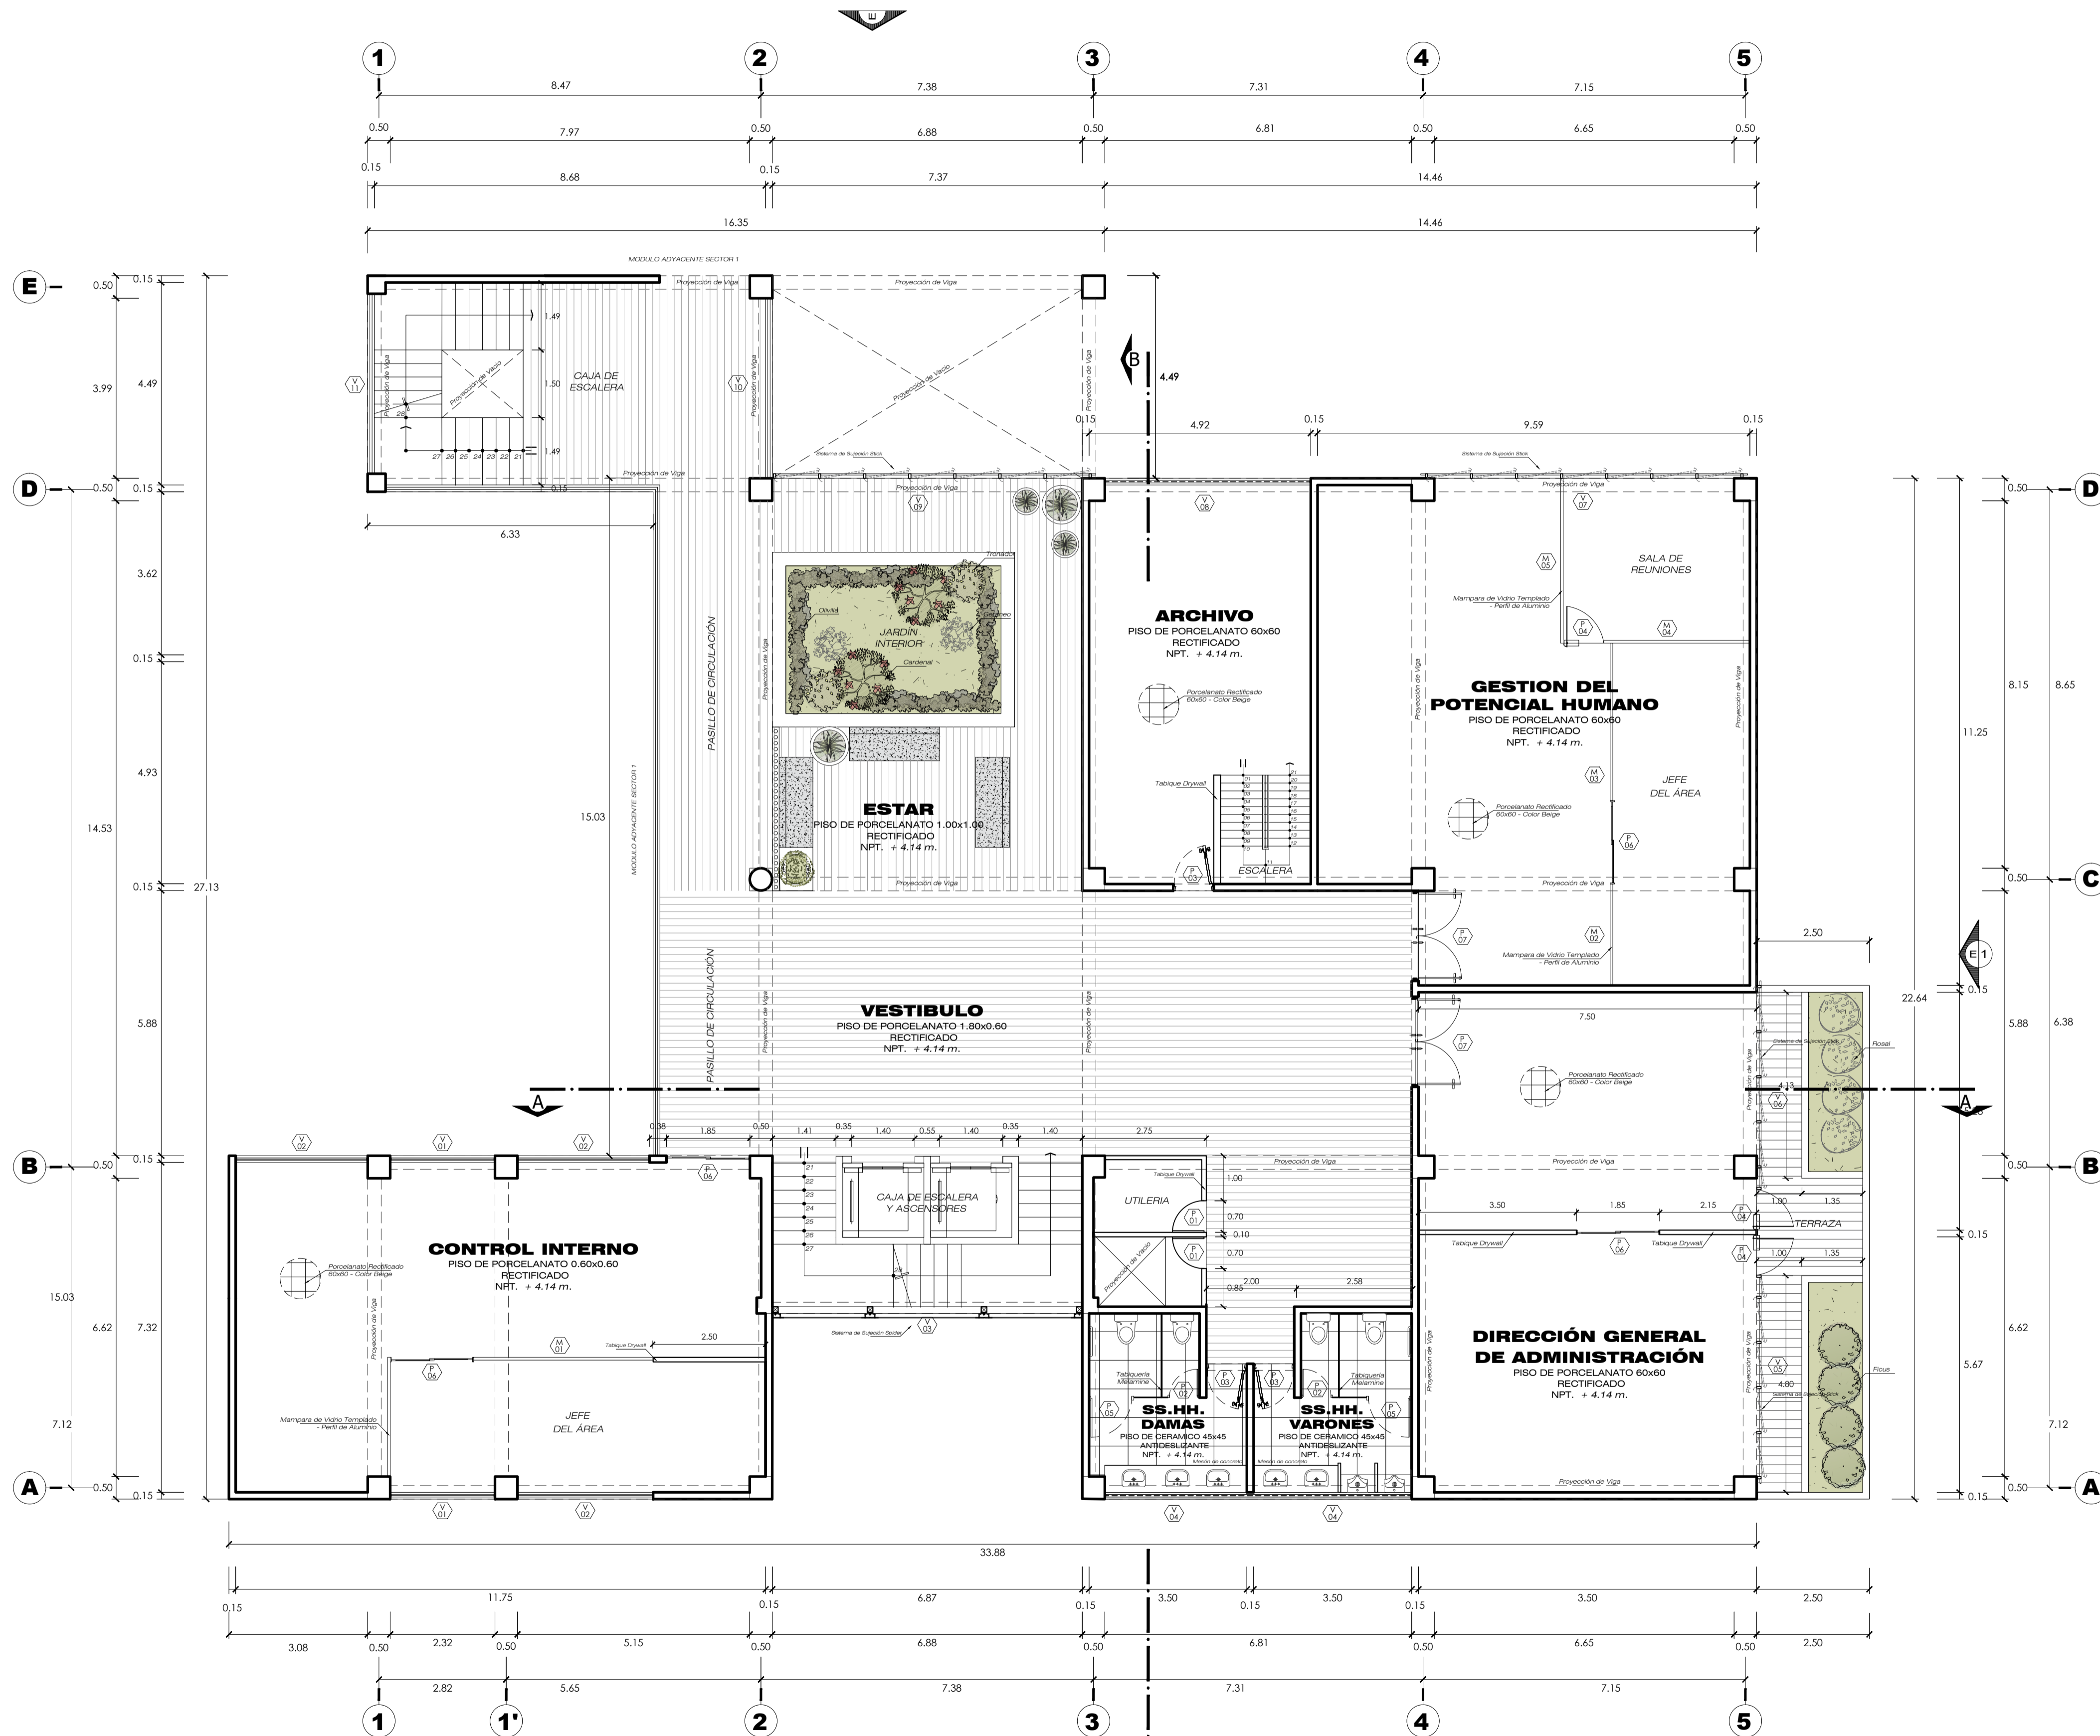

DISTRIBUCIÓN : PLANO CLAVE
SECTOR 2
ESC.: 1 / 1000

CUADRO DE VANOS					
TIPO	ANCHO	ALTO	ALFEIZAR	CANT.	OBSERVAC.
V-01	2.30	1.90	1.00	2	VENTANA SISTEMA - CRISTAL DOBLE -
V-02	2.95	1.90	1.00	3	VENTANA SISTEMA - CRISTAL DOBLE -
V-03	6.85	0.90	2.00	1	VENTANA SISTEMA SPIDER - CRISTAL DOBLE -
V-04	3.50	1.15	2.00	2	VENTANA SISTEMA - CRISTAL DOBLE -
V-05	4.45	2.90	0.00	1	VENTANA SISTEMA STICK - CRISTAL TEMPLADO 10 mm -
V-06	4.40	2.90	0.00	1	VENTANA SISTEMA STICK - CRISTAL TEMPLADO 10 mm -
V-07	6.65	2.90	0.00	1	VENTANA SISTEMA STICK - CRISTAL TEMPLADO 10 mm -
V-08	4.50	1.15	2.00	1	VENTANA SISTEMA - CRISTAL DOBLE -
V-09	6.85	2.60	0.30	1	VENTANA SISTEMA STICK - CRISTAL DOBLE -
V-10	4.00	2.60	0.30	1	VENTANA SISTEMA - CRISTAL DOBLE -
V-11	4.00	2.00	0.90	1	VENTANA SISTEMA - CRISTAL DOBLE -

CUADRO DE PUERTAS					
TIPO	ANCHO	ALTO	ALFEIZAR	CANT.	OBSERVAC.
P-01	0.70	2.90	0.00	2	PUERTA DE MADERA - TIPO TABLERO 11 HOJAS -
P-02	0.70	1.80	0.00	2	PUERTA DE MELAMINE - TIPO BATIENTE -
P-03	0.90	2.90	0.00	3	PUERTA DE MADERA - TIPO TABLERO 11 HOJAS -
P-04	0.90	2.90	0.00	3	PUERTA DE VIDRIO - VIDRIO TEMPLADO 10 mm -
P-05	1.00	1.80	0.00	2	PUERTA DE MELAMINE - TIPO BATIENTE -
P-06	1.85	2.90	0.00	4	PUERTA CORRIDEZA - VIDRIO TEMPLADO 10 mm(2 HOJAS) -
P-07	2.00	2.90	0.00	2	PUERTA DE MADERA - TIPO TABLERO 12 HOJAS -

CUADRO DE MAMPARAS					
TIPO	ANCHO	ALTO	ALFEIZAR	CANT.	OBSERVAC.
M-01	4.00	2.90	0.00	1	ESTRUC. ALUMINIO - VIDRIO TEMPLADO -
M-02	2.25	2.90	0.00	1	ESTRUC. ALUMINIO - VIDRIO TEMPLADO -
M-03	3.50	2.90	0.00	1	ESTRUC. ALUMINIO - VIDRIO TEMPLADO -
M-04	3.25	2.90	0.00	1	ESTRUC. ALUMINIO - VIDRIO TEMPLADO -
M-05	3.65	2.90	0.00	1	ESTRUC. ALUMINIO - VIDRIO TEMPLADO -

CUADRO DE ACABADOS

MATERIALES	PISOS	CONTRAZOCALO	ZOCALO	CELO RASO	REVOQUE Y PINTURA				APARATOS Y ACCESORIOS SANITARIOS				CERAMICA	COBERTURAS	
					MURSOS	COLUM VIGAS	MURSOS	COLUM VIGAS	INCORDO	URINARIO	LAUATORIOS	LLAVES			
AMBIENTES	ACABADO DE PARED VASCOZ	ACABADO DE PARED VASCOZ	ACABADO DE PARED VASCOZ	ACABADO DE PARED VASCOZ	ACABADO DE PARED VASCOZ	ACABADO DE PARED VASCOZ	ACABADO DE PARED VASCOZ	ACABADO DE PARED VASCOZ	ACABADO DE PARED VASCOZ	ACABADO DE PARED VASCOZ	ACABADO DE PARED VASCOZ	ACABADO DE PARED VASCOZ	ACABADO DE PARED VASCOZ	ACABADO DE PARED VASCOZ	ACABADO DE PARED VASCOZ
VESTIBULO	ACABADO DE PARED VASCOZ	ACABADO DE PARED VASCOZ	ACABADO DE PARED VASCOZ	ACABADO DE PARED VASCOZ	ACABADO DE PARED VASCOZ	ACABADO DE PARED VASCOZ	ACABADO DE PARED VASCOZ	ACABADO DE PARED VASCOZ	ACABADO DE PARED VASCOZ	ACABADO DE PARED VASCOZ	ACABADO DE PARED VASCOZ	ACABADO DE PARED VASCOZ	ACABADO DE PARED VASCOZ	ACABADO DE PARED VASCOZ	ACABADO DE PARED VASCOZ
ESTAR	ACABADO DE PARED VASCOZ	ACABADO DE PARED VASCOZ	ACABADO DE PARED VASCOZ	ACABADO DE PARED VASCOZ	ACABADO DE PARED VASCOZ	ACABADO DE PARED VASCOZ	ACABADO DE PARED VASCOZ	ACABADO DE PARED VASCOZ	ACABADO DE PARED VASCOZ	ACABADO DE PARED VASCOZ	ACABADO DE PARED VASCOZ	ACABADO DE PARED VASCOZ	ACABADO DE PARED VASCOZ	ACABADO DE PARED VASCOZ	ACABADO DE PARED VASCOZ
SS.HH. DAMAS	ACABADO DE PARED VASCOZ	ACABADO DE PARED VASCOZ	ACABADO DE PARED VASCOZ	ACABADO DE PARED VASCOZ	ACABADO DE PARED VASCOZ	ACABADO DE PARED VASCOZ	ACABADO DE PARED VASCOZ	ACABADO DE PARED VASCOZ	ACABADO DE PARED VASCOZ	ACABADO DE PARED VASCOZ	ACABADO DE PARED VASCOZ	ACABADO DE PARED VASCOZ	ACABADO DE PARED VASCOZ	ACABADO DE PARED VASCOZ	ACABADO DE PARED VASCOZ
SS.HH. VARONES	ACABADO DE PARED VASCOZ	ACABADO DE PARED VASCOZ	ACABADO DE PARED VASCOZ	ACABADO DE PARED VASCOZ	ACABADO DE PARED VASCOZ	ACABADO DE PARED VASCOZ	ACABADO DE PARED VASCOZ	ACABADO DE PARED VASCOZ	ACABADO DE PARED VASCOZ	ACABADO DE PARED VASCOZ	ACABADO DE PARED VASCOZ	ACABADO DE PARED VASCOZ	ACABADO DE PARED VASCOZ	ACABADO DE PARED VASCOZ	ACABADO DE PARED VASCOZ
DIRECCION GEN. DE ADMINISTRACION	ACABADO DE PARED VASCOZ	ACABADO DE PARED VASCOZ	ACABADO DE PARED VASCOZ	ACABADO DE PARED VASCOZ	ACABADO DE PARED VASCOZ	ACABADO DE PARED VASCOZ	ACABADO DE PARED VASCOZ	ACABADO DE PARED VASCOZ	ACABADO DE PARED VASCOZ	ACABADO DE PARED VASCOZ	ACABADO DE PARED VASCOZ	ACABADO DE PARED VASCOZ	ACABADO DE PARED VASCOZ	ACABADO DE PARED VASCOZ	ACABADO DE PARED VASCOZ
GESTION DEL POTENCIAL HUMANO	ACABADO DE PARED VASCOZ	ACABADO DE PARED VASCOZ	ACABADO DE PARED VASCOZ	ACABADO DE PARED VASCOZ	ACABADO DE PARED VASCOZ	ACABADO DE PARED VASCOZ	ACABADO DE PARED VASCOZ	ACABADO DE PARED VASCOZ	ACABADO DE PARED VASCOZ	ACABADO DE PARED VASCOZ	ACABADO DE PARED VASCOZ	ACABADO DE PARED VASCOZ	ACABADO DE PARED VASCOZ	ACABADO DE PARED VASCOZ	ACABADO DE PARED VASCOZ
ARCHIVO	ACABADO DE PARED VASCOZ	ACABADO DE PARED VASCOZ	ACABADO DE PARED VASCOZ	ACABADO DE PARED VASCOZ	ACABADO DE PARED VASCOZ	ACABADO DE PARED VASCOZ	ACABADO DE PARED VASCOZ	ACABADO DE PARED VASCOZ	ACABADO DE PARED VASCOZ	ACABADO DE PARED VASCOZ	ACABADO DE PARED VASCOZ	ACABADO DE PARED VASCOZ	ACABADO DE PARED VASCOZ	ACABADO DE PARED VASCOZ	ACABADO DE PARED VASCOZ
CONTROL INTERNO	ACABADO DE PARED VASCOZ	ACABADO DE PARED VASCOZ	ACABADO DE PARED VASCOZ	ACABADO DE PARED VASCOZ	ACABADO DE PARED VASCOZ	ACABADO DE PARED VASCOZ	ACABADO DE PARED VASCOZ	ACABADO DE PARED VASCOZ	ACABADO DE PARED VASCOZ	ACABADO DE PARED VASCOZ	ACABADO DE PARED VASCOZ	ACABADO DE PARED VASCOZ	ACABADO DE PARED VASCOZ	ACABADO DE PARED VASCOZ	ACABADO DE PARED VASCOZ

DISTRIBUCIÓN : SEGUNDO NIVEL
SECTOR 2
ESC.: 1 / 75

UNIVERSIDAD PRIVADA DE TACNA
FACULTAD DE ARQUITECTURA Y URBANISMO

PROYECTO: "DISEÑO ARQUITECTÓNICO DE LA SEDE DE SERVICIOS ADMINISTRATIVOS DE LA UNIVERSIDAD PRIVADA DE TACNA PARA SATISFACER LAS NECESIDADES PSICOFÍSICAS DE LOS USUARIOS - 2019"




VII TALLER TUTORIAL DE TESIS

PLANO: DISTRIBUCIÓN

ASISOR: ARQ. JORGE ESPINOZA MOLINA TESIS: BACH. ARQ. FHATIA, PÉREZ BAYONA

ESCALA: INDICADA FECHA: OCT.- 2019

Nº de LÁMINA: **A-14**

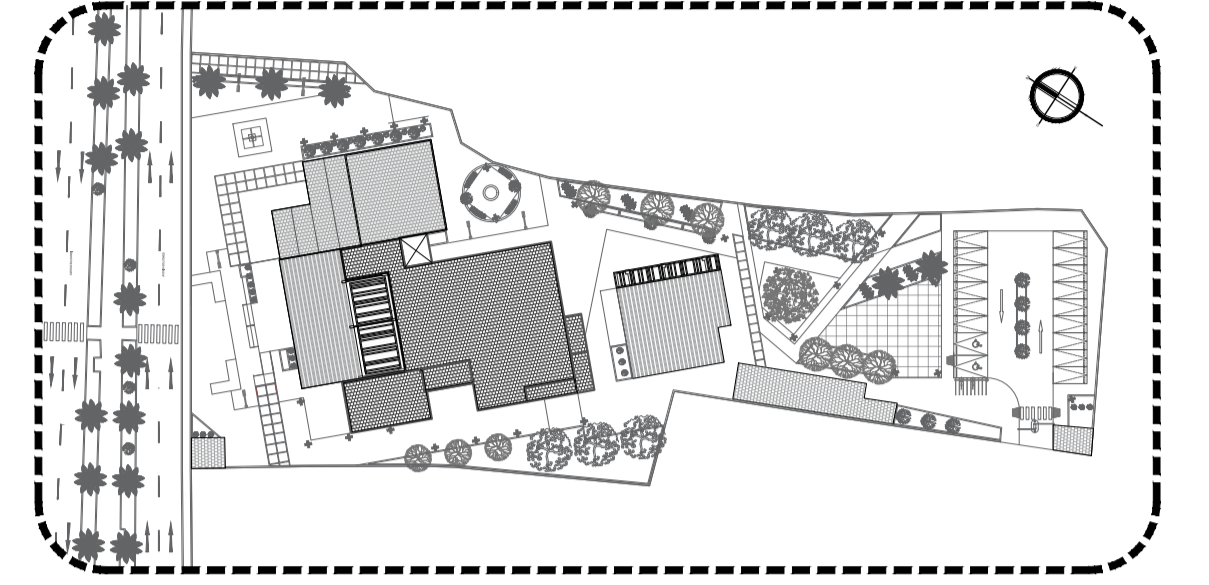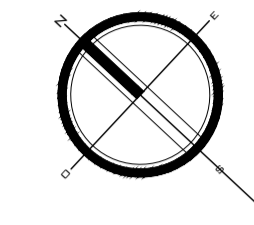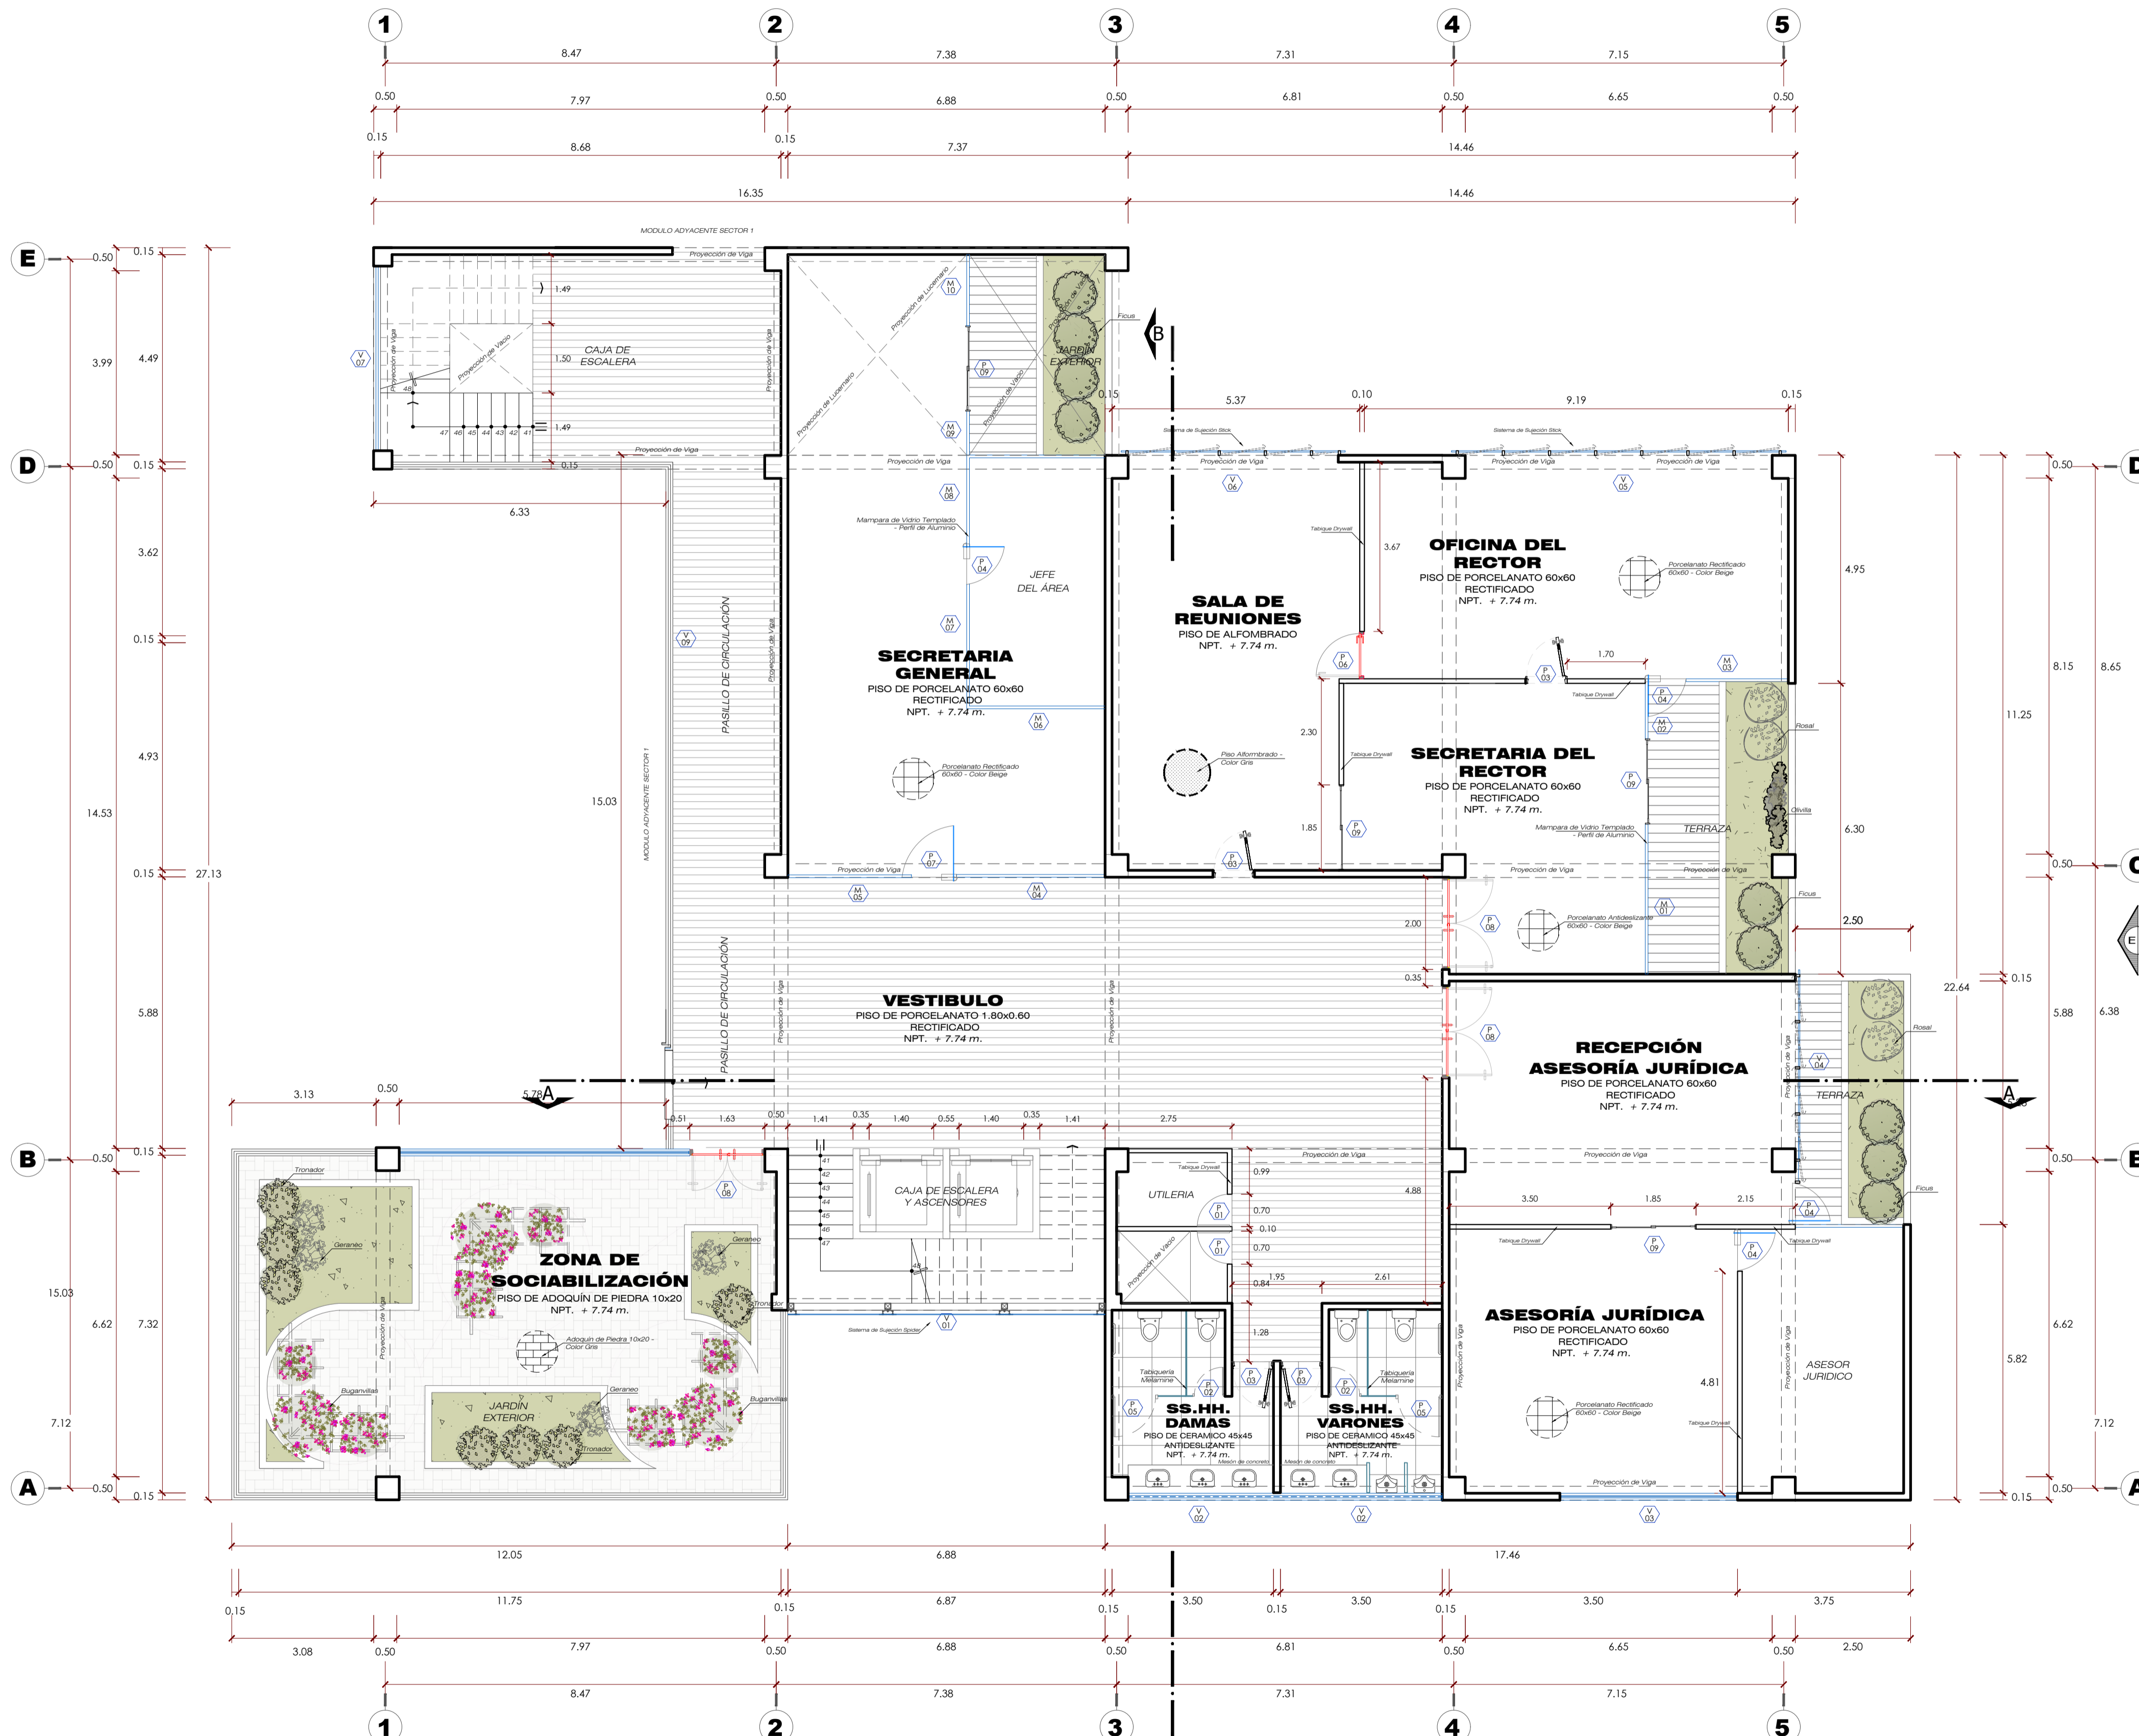

DISTRIBUCIÓN : PLANO CLAVE
SECTOR 2
ESC.: 1 / 1000

CUADRO DE VANOS					
TIPO	ANCHO	ALTO	ALFEIZAR	CANT.	OBSERVAC.
V-01	6.85	0.90	2.00	1	VENTANA SISTEMA SPIDER CRISTAL DOBLE.
V-02	3.50	0.90	2.00	2	VENTANA SISTEMA CRISTAL DOBLE.
V-03	3.85	2.00	0.90	1	VENTANA SISTEMA CRISTAL DOBLE.
V-04	4.35	2.90	0.00	1	VENTANA SISTEMA STICK CRISTAL TEMPLADO 10 mm.
V-05	6.65	2.90	0.00	1	VENTANA SISTEMA STICK CRISTAL TEMPLADO 10 mm.
V-06	4.55	2.90	0.00	1	VENTANA SISTEMA STICK CRISTAL TEMPLADO 10 mm.
V-07	4.00	0.90	2.00	1	VENTANA SISTEMA CRISTAL DOBLE.

CUADRO DE PUERTAS					
TIPO	ANCHO	ALTO	ALFEIZAR	CANT.	OBSERVAC.
P-01	0.70	2.90	0.00	2	PUERTA DE MADERA - TIPO TABLERO (11 HIGUA).
P-02	0.70	1.80	0.00	2	PUERTA DE MADERA - TIPO BATENTE.
P-03	0.90	2.90	0.00	4	PUERTA DE MADERA - TIPO TABLERO (11 HIGUA).
P-04	0.90	2.90	0.00	4	PUERTA DE VIDRIO - VIDRIO TEMPLADO 10 mm.
P-05	1.00	1.80	0.00	2	PUERTA DE MELAMINE - TIPO BATENTE.
P-06	1.00	2.90	0.00	1	PUERTA CORREDIZA - VIDRIO TEMPLADO 10 mm (HIGUA).
P-07	1.20	2.90	0.00	1	PUERTA DE VIDRIO - VIDRIO TEMPLADO 10 mm.
P-08	2.00	2.90	0.00	3	PUERTA DE VIDRIO - VIDRIO TEMPLADO 10 mm (HIGUA).
P-09	1.85	2.90	0.00	4	PUERTA CORREDIZA - VIDRIO TEMPLADO 10 mm (HIGUA).

CUADRO DE MAMPARAS					
TIPO	ANCHO	ALTO	ALFEIZAR	CANT.	OBSERVAC.
M-01	3.25	2.90	0.00	1	ESTRUC. ALUMINIO - VIDRIO TEMPLADO.
M-02	1.20	2.90	0.00	1	ESTRUC. ALUMINIO - VIDRIO TEMPLADO.
M-03	2.20	2.90	0.00	1	ESTRUC. ALUMINIO - VIDRIO TEMPLADO.
M-04	3.20	2.90	0.00	1	ESTRUC. ALUMINIO - VIDRIO TEMPLADO.
M-05	2.45	2.90	0.00	1	ESTRUC. ALUMINIO - VIDRIO TEMPLADO.
M-06	3.00	2.90	0.00	1	ESTRUC. ALUMINIO - VIDRIO TEMPLADO.
M-07	2.70	2.90	0.00	1	ESTRUC. ALUMINIO - VIDRIO TEMPLADO.
M-08	1.90	2.90	0.00	1	ESTRUC. ALUMINIO - VIDRIO TEMPLADO.
M-09	0.95	2.90	0.00	1	ESTRUC. ALUMINIO - VIDRIO TEMPLADO.
M-10	1.55	2.90	0.00	1	ESTRUC. ALUMINIO - VIDRIO TEMPLADO.

CUADRO DE ACABADOS

MATERIALES	REQUILIZO Y FINITURA										APARATOS Y ACCESORIOS SANITARIOS			
	PISO	CONTRACUADRO	ZOCALO	CELO RASO	EXTERIORES MUROS	COLUM VIGAS	MUROS	COLUM VIGAS	INDICADOR	URINARIO	W.C.	LAVATORIOS	GRIFERIA LLAVES	COBERTURAS
AMBIENTES	ACABADO DE PIEDRA, DOLITA	CONCRETO DE CEMENTO PORTLAND	PORCELANATO RECTIFICADO 60x60 CM	PLACAS DE GIPSOCARTÓN 1250x600x12.5	ACABADO DE PINTURA EXTERNA	ACABADO DE PINTURA EXTERNA	ACABADO DE PINTURA EXTERNA	ACABADO DE PINTURA EXTERNA	ACABADO DE PINTURA EXTERNA	ACABADO DE PINTURA EXTERNA	ACABADO DE PINTURA EXTERNA	ACABADO DE PINTURA EXTERNA	ACABADO DE PINTURA EXTERNA	ACABADO DE PINTURA EXTERNA
VESTIBULO	•	•	•	•	•	•	•	•	•	•	•	•	•	
ZONA DE SOCIALIZACIÓN	•	•	•	•	•	•	•	•	•	•	•	•	•	
SS.HH. DAMAS	•	•	•	•	•	•	•	•	•	•	•	•	•	
SS.HH. VARONES	•	•	•	•	•	•	•	•	•	•	•	•	•	
ASESORIA JURIDICA	•	•	•	•	•	•	•	•	•	•	•	•	•	
RECEPCION ASESORIA JURIDICA	•	•	•	•	•	•	•	•	•	•	•	•	•	
SECRETARIA DEL RECTOR	•	•	•	•	•	•	•	•	•	•	•	•	•	
OFICINA DEL RECTOR	•	•	•	•	•	•	•	•	•	•	•	•	•	
SECRETARIA GENERAL	•	•	•	•	•	•	•	•	•	•	•	•	•	
SALA DE REUNIONES	•	•	•	•	•	•	•	•	•	•	•	•	•	

UNIVERSIDAD PRIVADA DE TACNA
FACULTAD DE ARQUITECTURA Y URBANISMO

PROYECTO: "DISEÑO ARQUITECTÓNICO DE LA SEDE DE SERVICIOS ADMINISTRATIVOS DE LA UNIVERSIDAD PRIVADA DE TACNA PARA SATISFACER LAS NECESIDADES PSICOFÍSICAS DE LOS USUARIOS - 2019"



VII TALLER TUTORIAL DE TESIS

PLANO: DISTRIBUCIÓN

ASesor: ARQ. JORGE ESPINOZA MOLINA
ESCALA: INDICADA
FECHA: OCT. - 2019

TESTA: BACH. ARQ. FHATIA, PÉREZ BAYONA
Nº de LÁMINA: A-15

DISTRIBUCIÓN : TERCER NIVEL
SECTOR 2
ESC.: 1 / 75

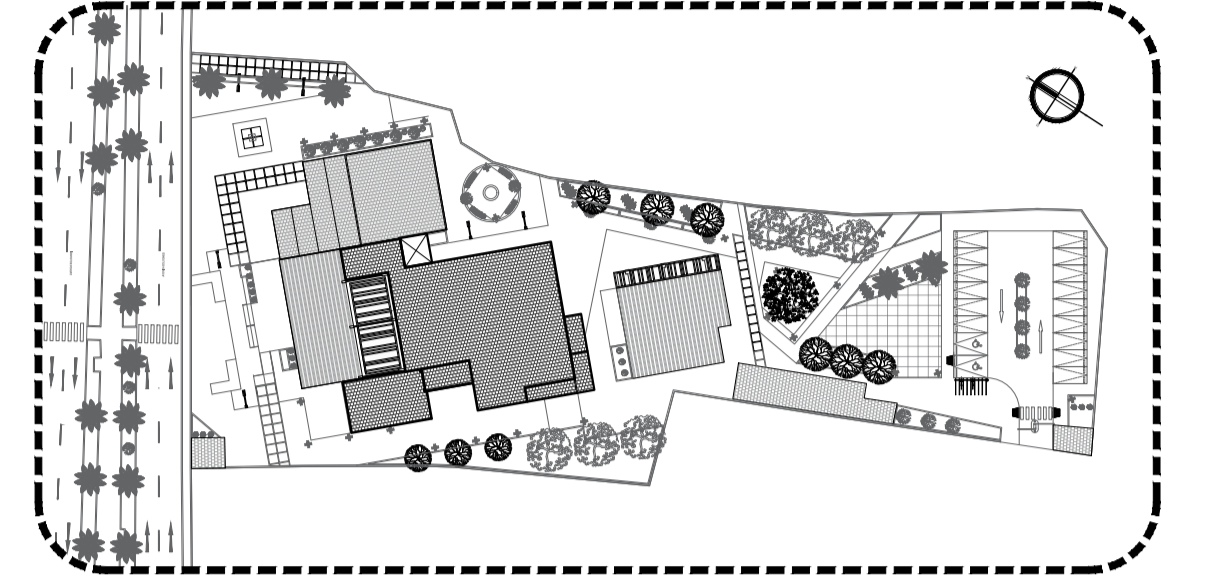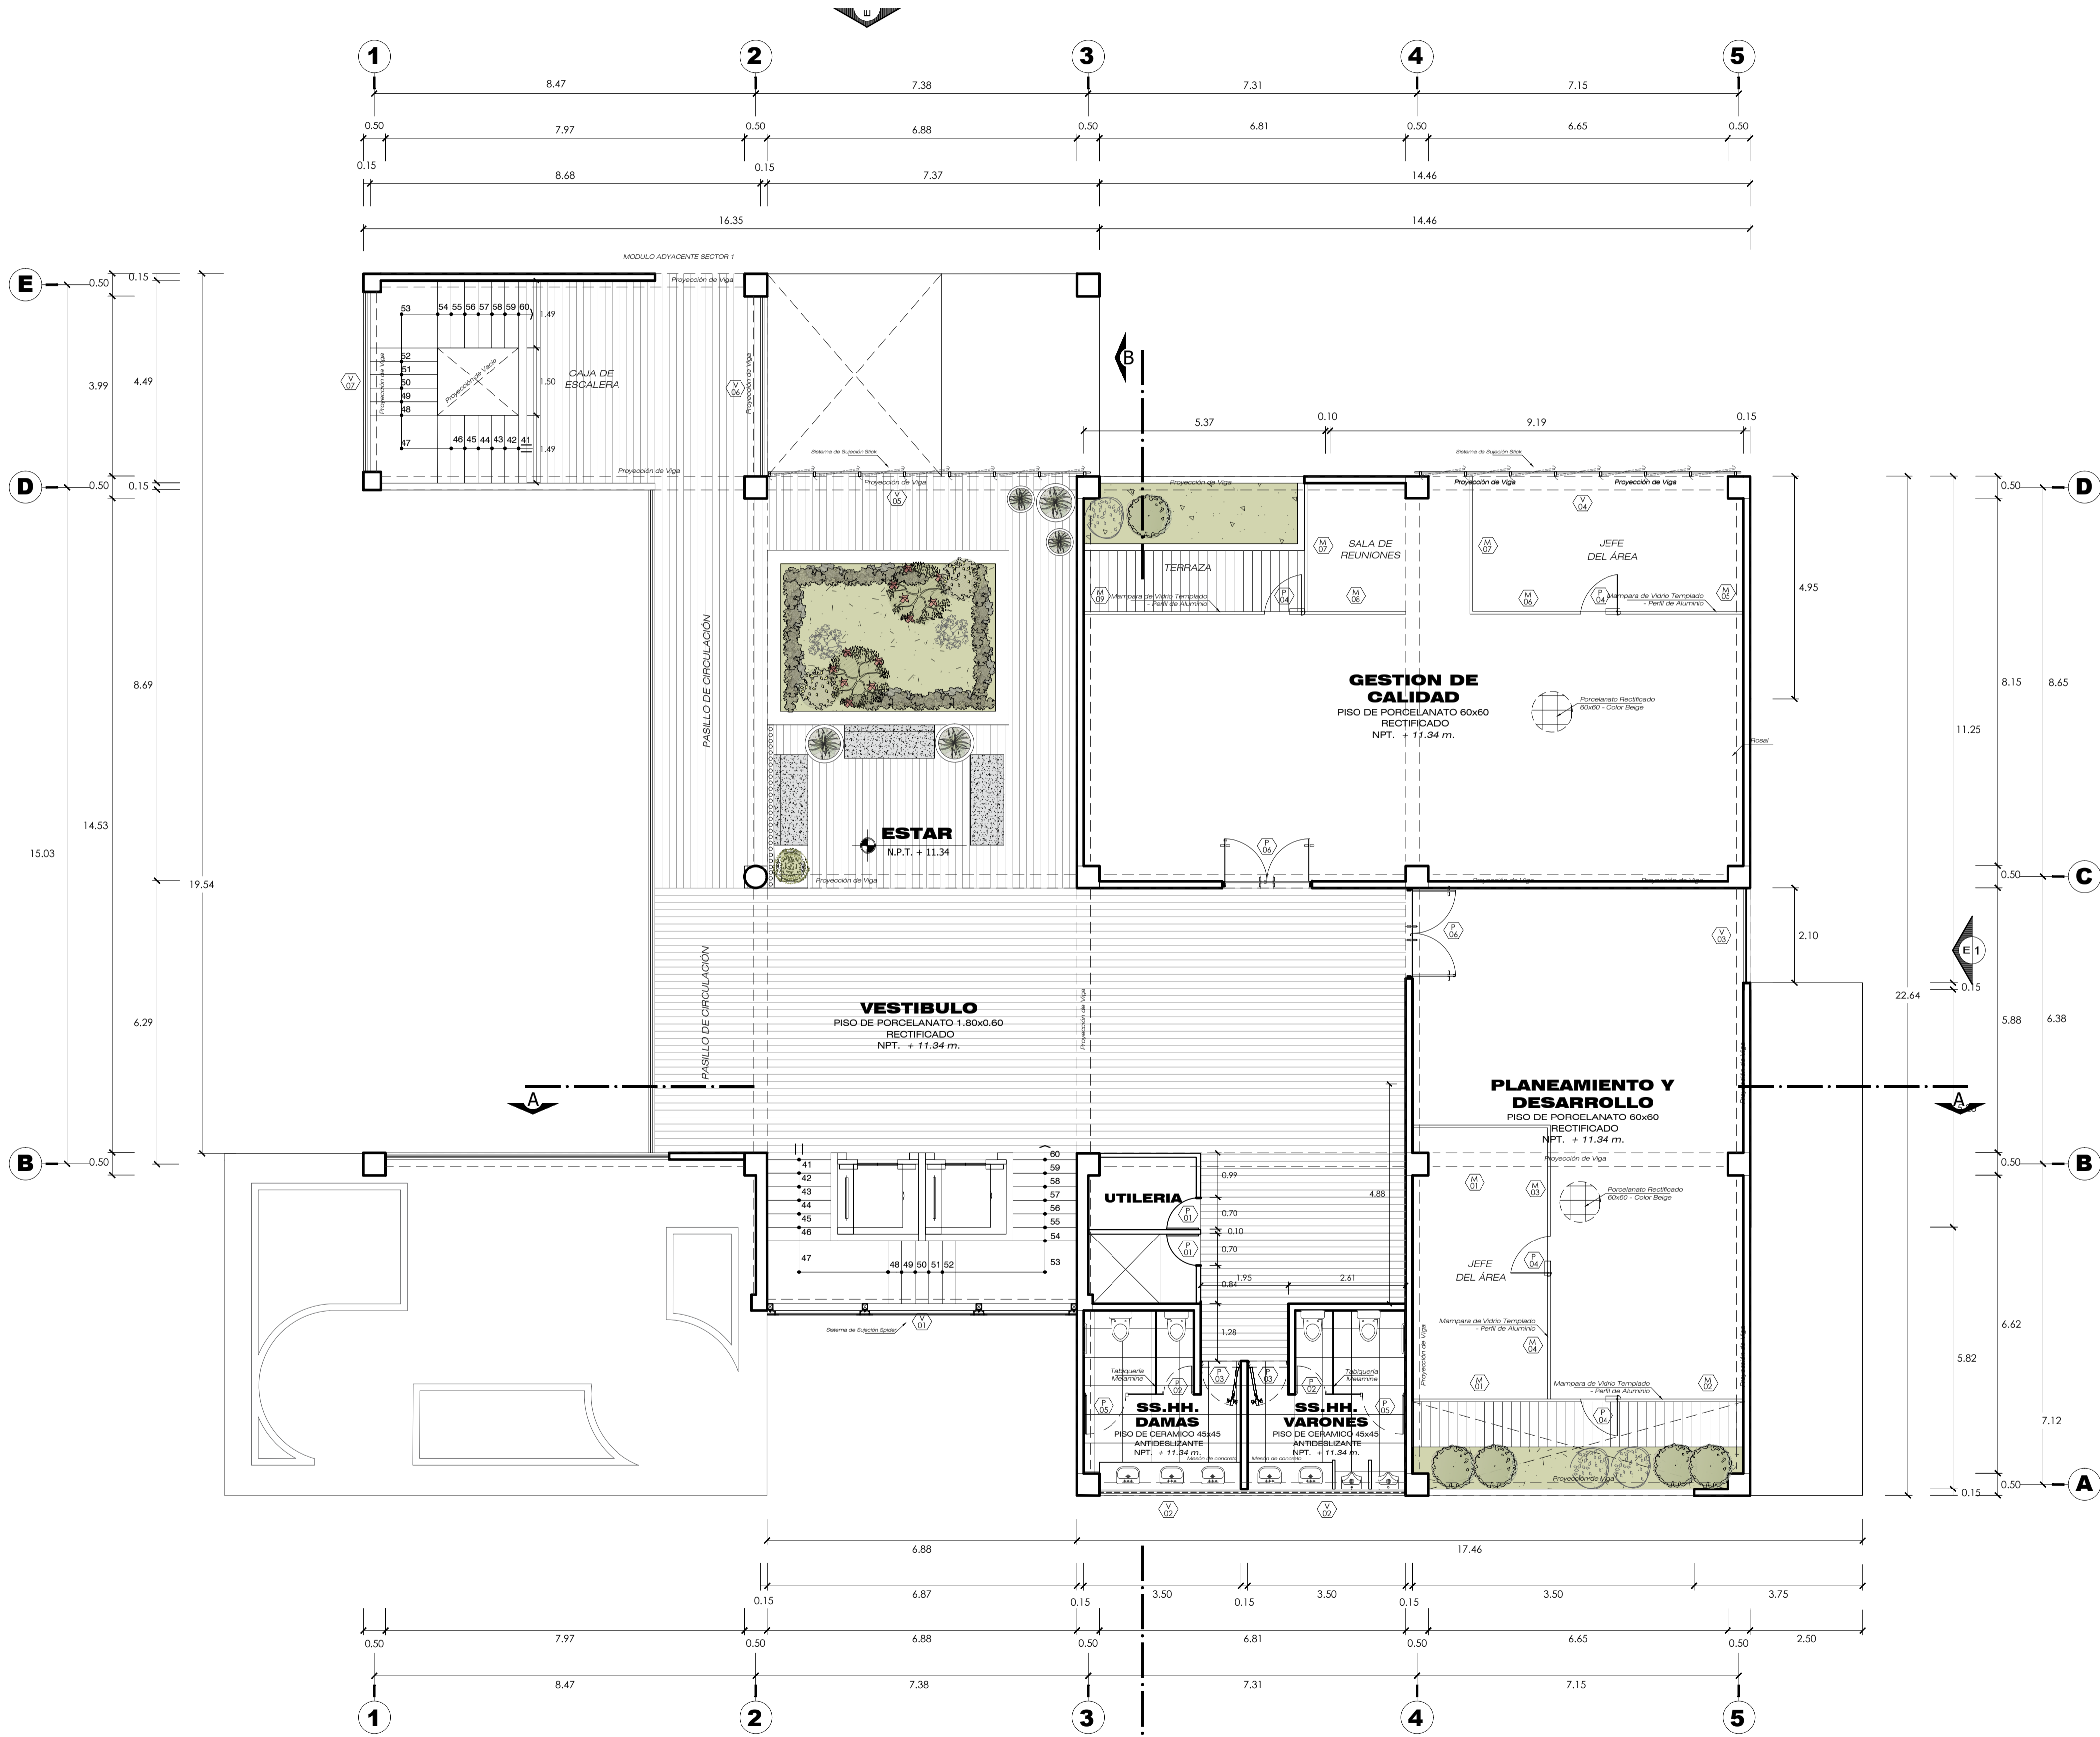

DISTRIBUCIÓN : PLANO CLAVE
SECTOR 2 ESC.: 1 / 1000

CUADRO DE VANOS

CUADRO DE VENTANAS					
TIPO	ANCHO	ALTO	ALFEIZAR	CANT.	OBSERVAC.
V-01	19.50	3.30	0.00	1	VENTANA SISTEMA - CRISTAL DOBLE.
V-02	2.75	3.30	0.30	1	VENTANA SISTEMA - CRISTAL DOBLE.
V-03	2.25	3.30	1.00	1	VENTANA SISTEMA - CRISTAL DOBLE.
V-04	1.95	3.30	1.00	1	VENTANA SISTEMA - CRISTAL DOBLE.
V-05	2.10	3.30	2.00	1	VENTANA SISTEMA - CRISTAL DOBLE.
V-06	4.00	3.30	2.00	1	VENTANA SISTEMA - CRISTAL DOBLE.
V-07	9.30	2.30	1.00	1	VENTANA SISTEMA - CRISTAL DOBLE.

CUADRO DE PUERTAS

CUADRO DE PUERTAS					
TIPO	ANCHO	ALTO	ALFEIZAR	CANT.	OBSERVAC.
P-01	2.00	2.50	0.00	1	PUERTA DE VIDRIO - VIDRIO TEMPLADO 10 mm2 HOJAL.
M-01	1.85	2.50	0.00	3	PUERTA DE VIDRIO - V. TEMPLADO 10 mm (CORREDIZ.).

CUADRO DE ACABADOS

MATERIALES	PISOS		CONTRAZOCALO	ZOCALO	DELO RASO	REVOQUE Y PINTURA		APARATOS Y ACCESORIOS SANITARIOS		CUBIERTURAS	
	INTERIORES	EXTERIORES				MUROS	TEJANOS	MUROS	INTERIORES		EXTERIORES
RECEPCION											
MESA DE PARTES											
SALA DE REUNIONES											
RELACIONES NACIONALES E INTERNACIONALES											
TERRAZA											

DISTRIBUCIÓN : CUARTO NIVEL
SECTOR 2 ESC.: 1 / 75

UNIVERSIDAD PRIVADA DE TACNA
FACULTAD DE ARQUITECTURA Y URBANISMO



PROYECTO: "DISEÑO ARQUITECTÓNICO DE LA SEDE DE SERVICIOS ADMINISTRATIVOS DE LA UNIVERSIDAD PRIVADA DE TACNA PARA SATISFACER LAS NECESIDADES PSICOFÍSICAS DE LOS USUARIOS - 2019"

VII TALLER TUTORIAL DE TESIS

PLANO: DISTRIBUCIÓN


ASISOR: ARQ. JORGE ESPINOZA MOLINA TESIS: BACH. ARQ. FHATIA, PÉREZ BAYONA Nº de LAMINA: A-16

ESCALA: INDICADA FECHA: OCT.- 2019

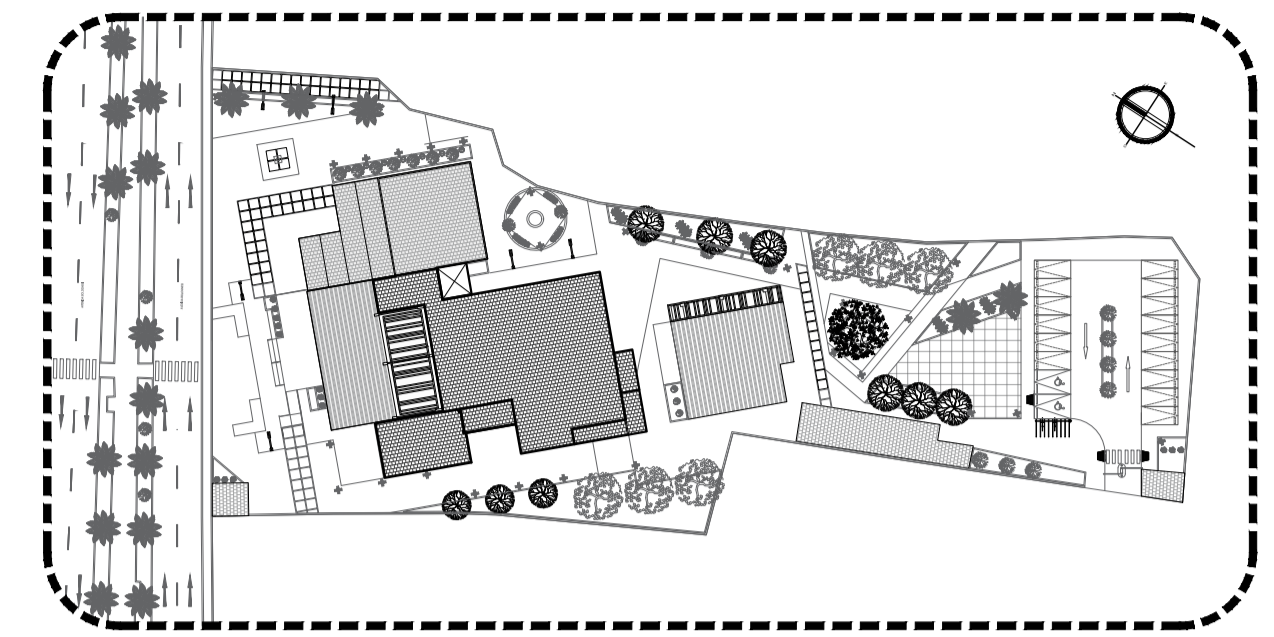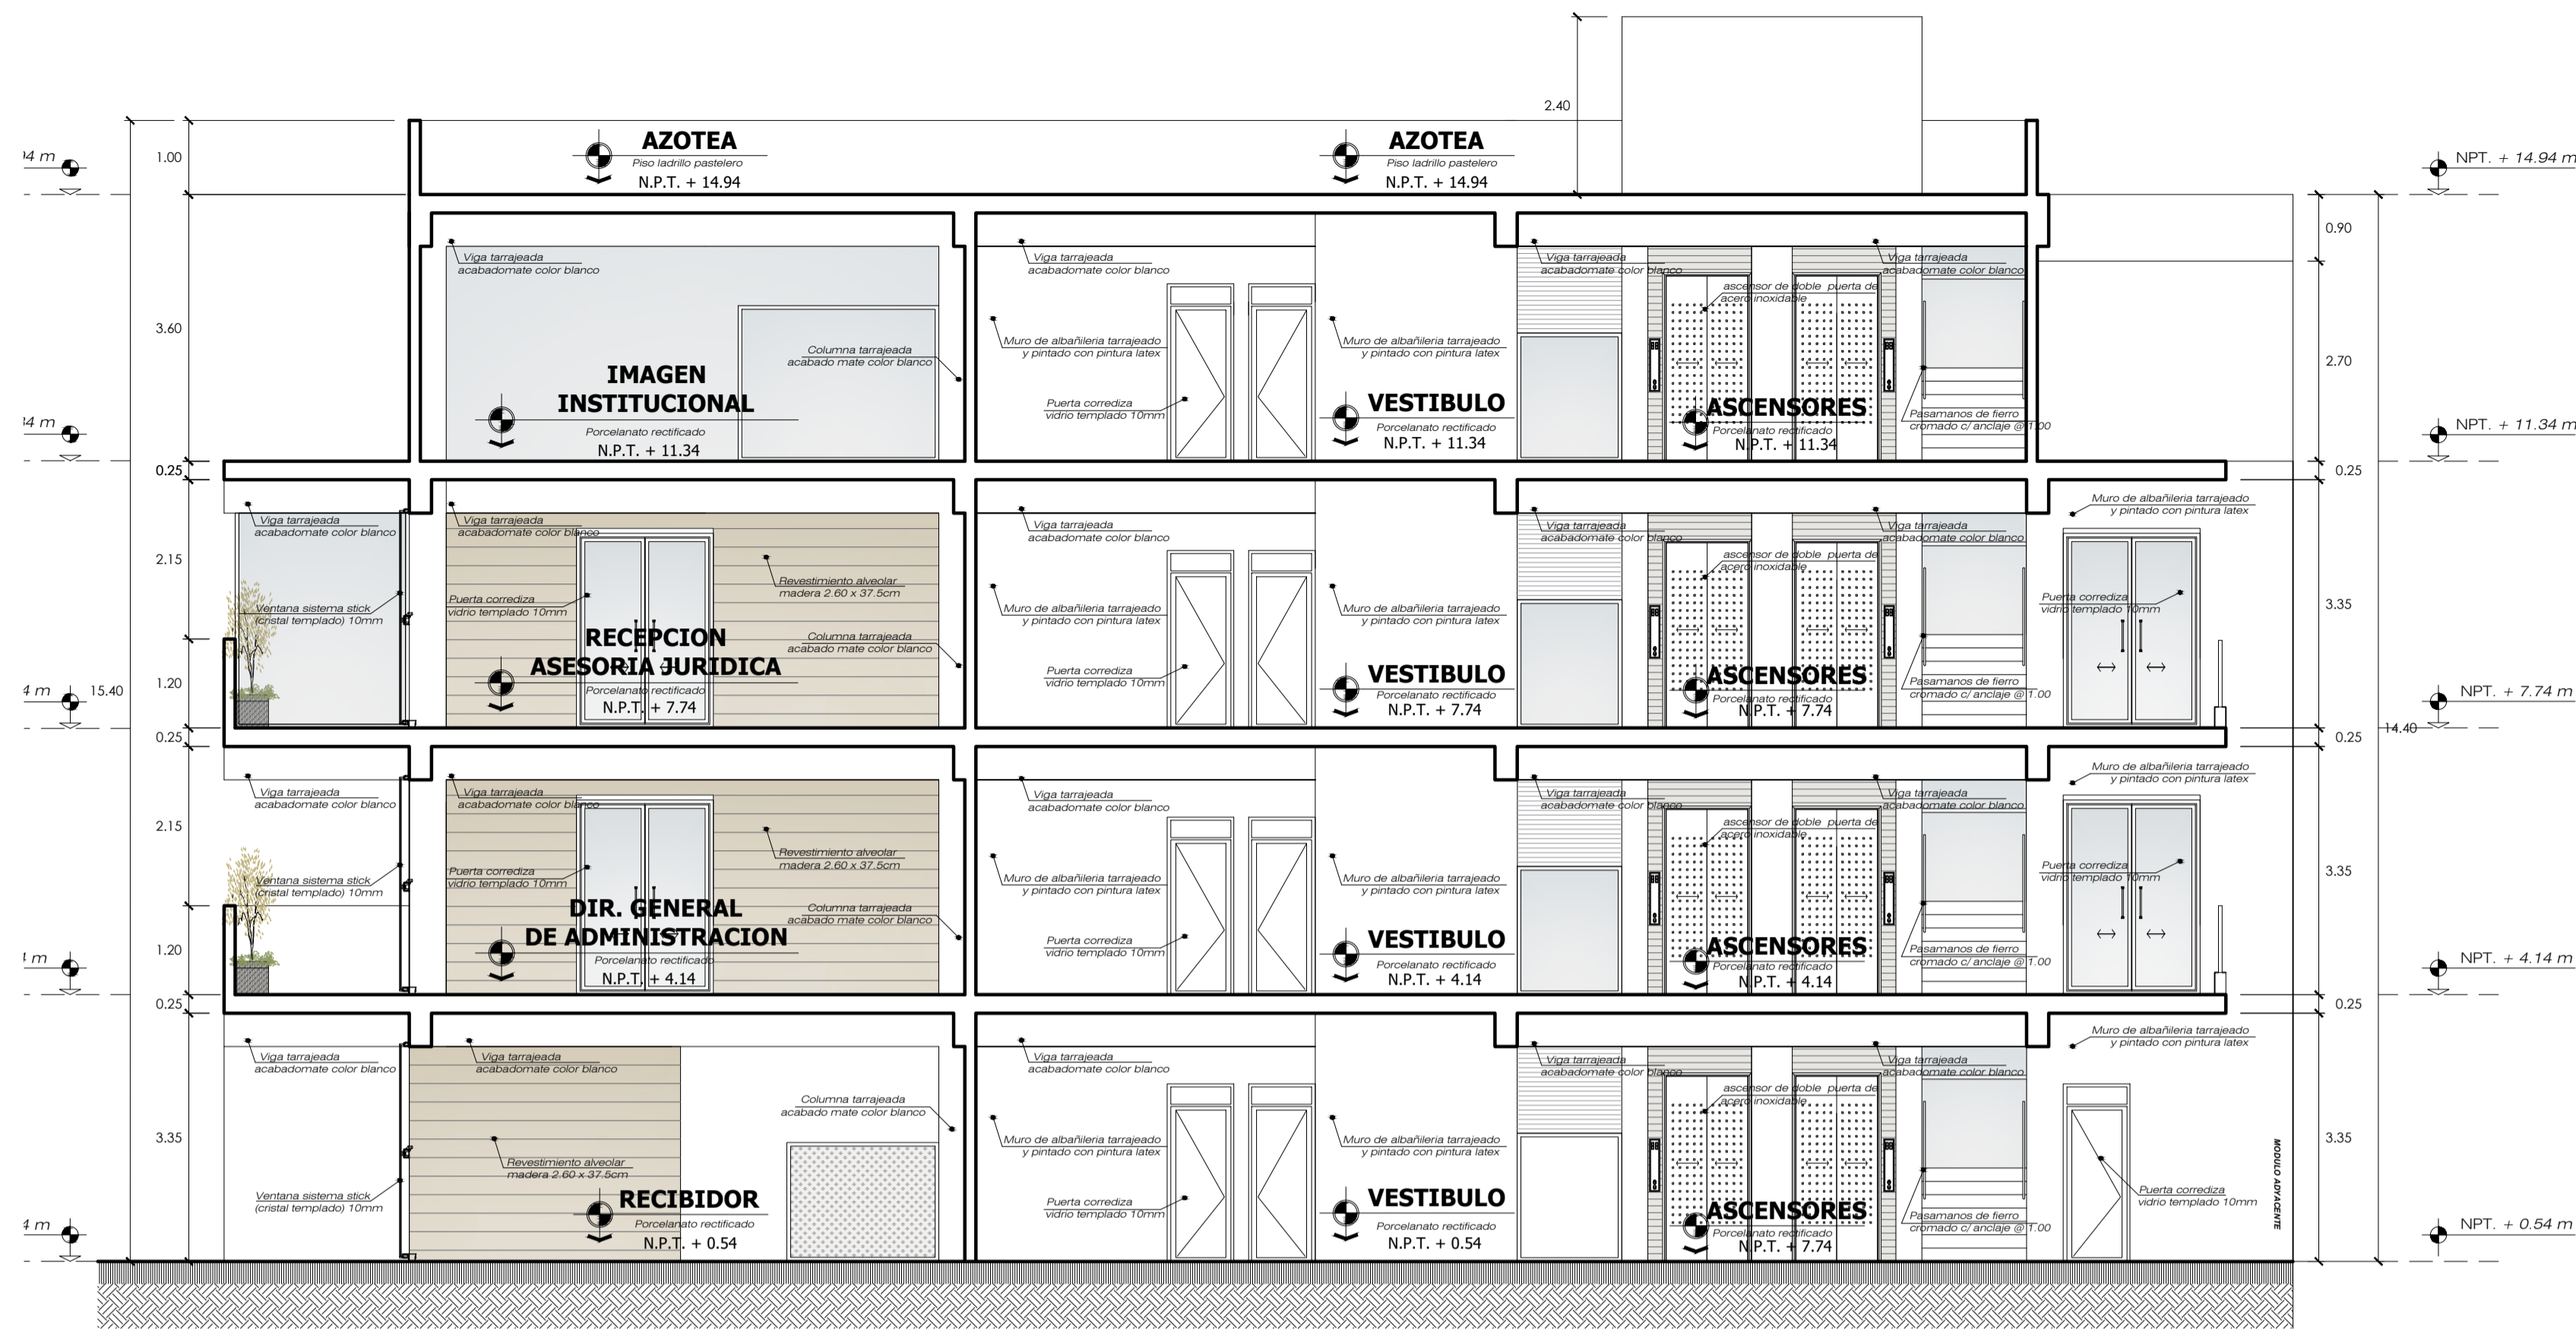



DISTRIBUCIÓN : PLANO CLAVE
SECTOR 2 ESC.: 1 / 1000

CORTE : TRANSVERSAL B - B'
SECTOR 2 ESC.: 1 / 75

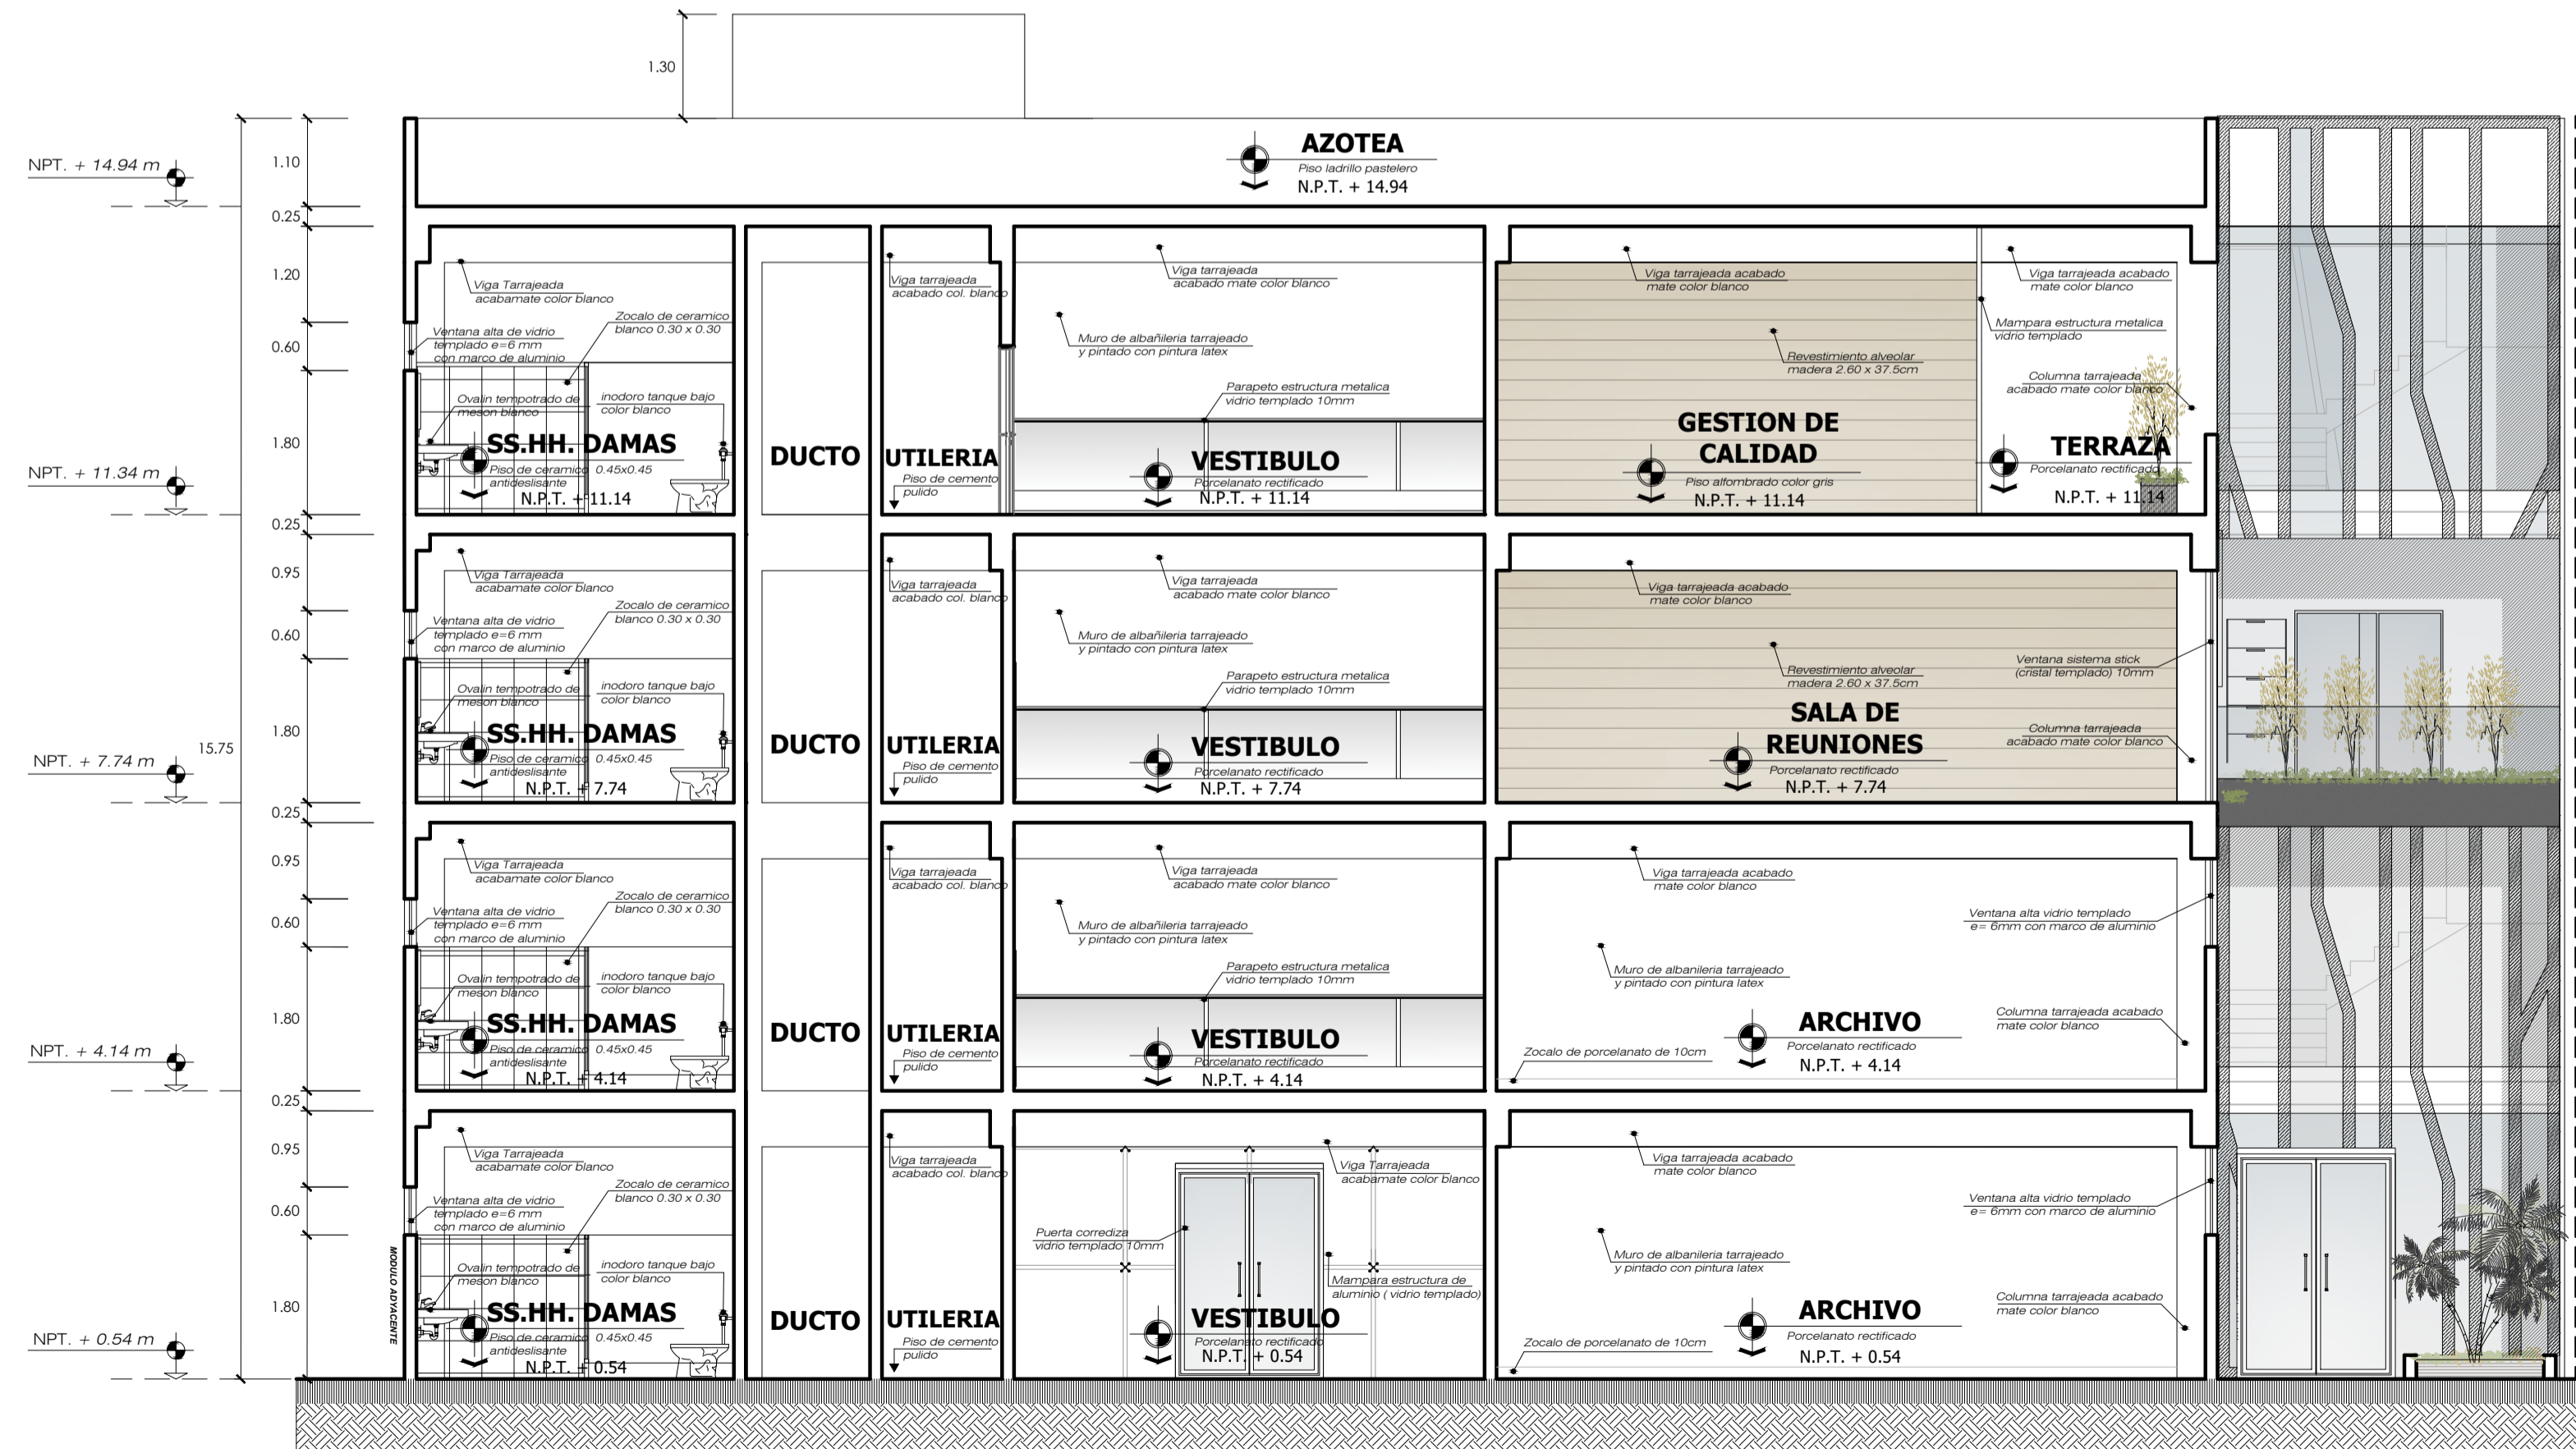

CORTE : LONGITUDINAL C - C'
SECTOR 2 ESC.: 1 / 75


	UNIVERSIDAD PRIVADA DE TACNA FACULTAD DE ARQUITECTURA Y URBANISMO	
	PROYECTO: "DISEÑO ARQUITECTÓNICO DE LA SEDE DE SERVICIOS ADMINISTRATIVOS DE LA UNIVERSIDAD PRIVADA DE TACNA PARA SATISFACER LAS NECESIDADES PSICOFÍSICAS DE LOS USUARIOS - 2019"	
	VII TALLER TUTORIAL DE TESIS	
	PLANO:	CORTES
ASesor: ARQ. JORGE ESPINOZA MOLINA	TESIS: BACH. ARQ. FHATTA, PÉREZ BAYONA	Nº de LÁMINA: A-17
ESCALA: INDICADA	FECHA: OCT.- 2019	

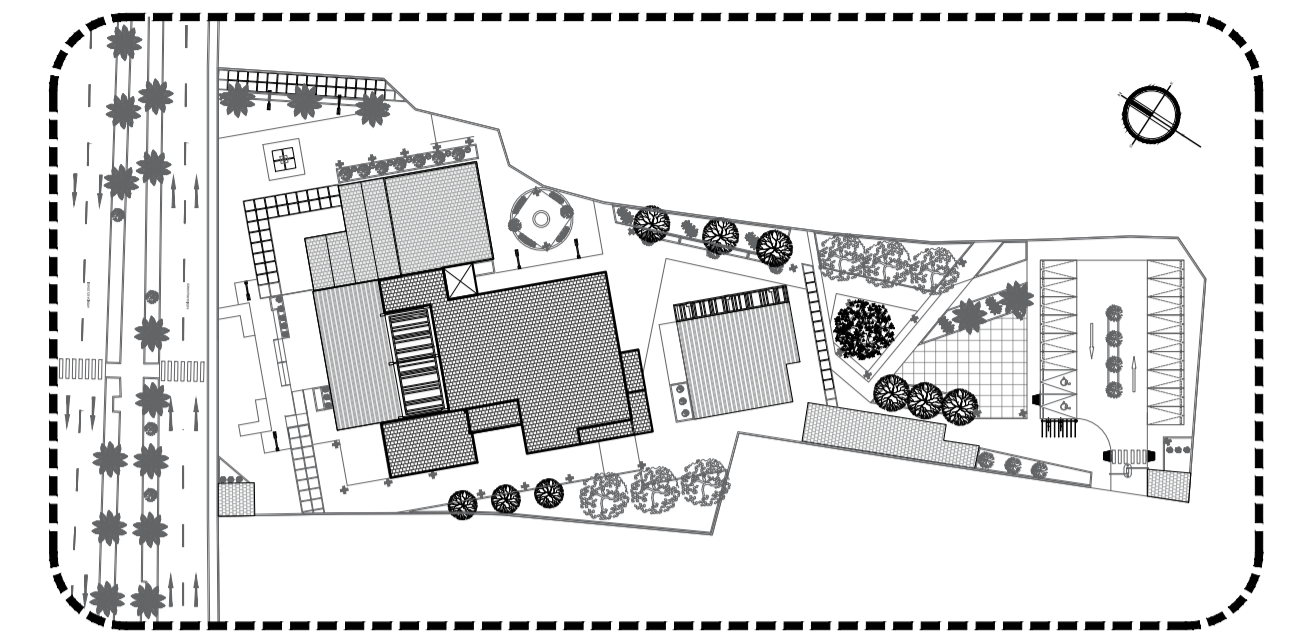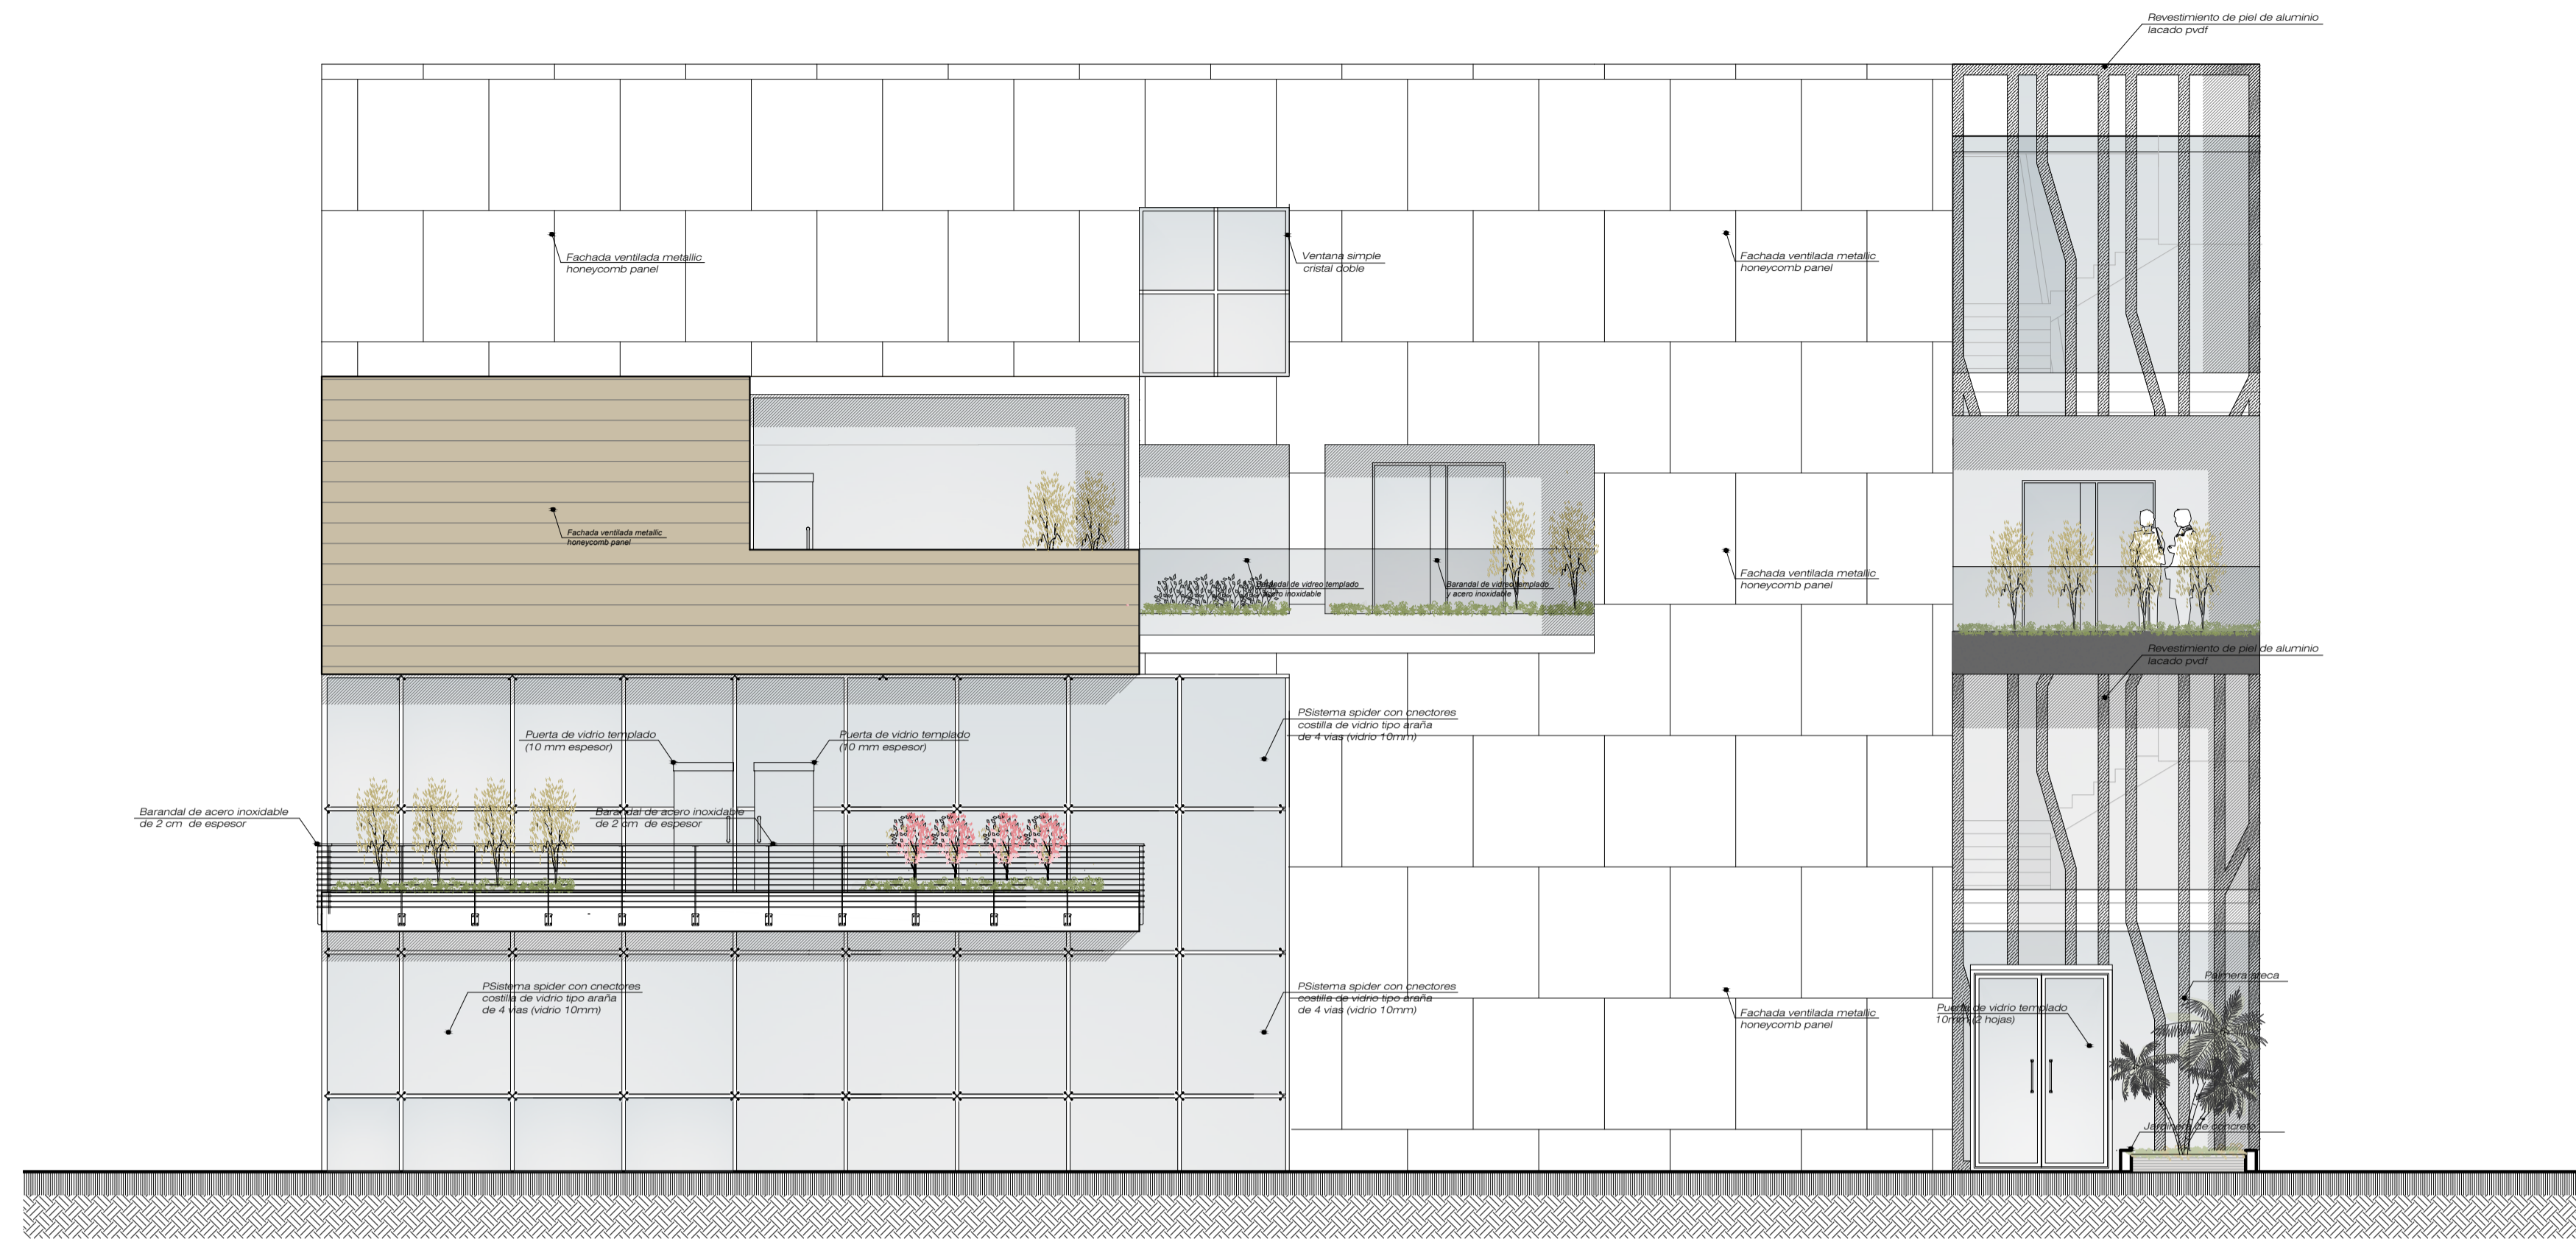

DISTRIBUCIÓN : PLANO CLAVE
SECTOR 2 ESC.: 1 / 1000

ELEVACION : POSTERIOR

SECTOR 2 ESC.: 1 / 75

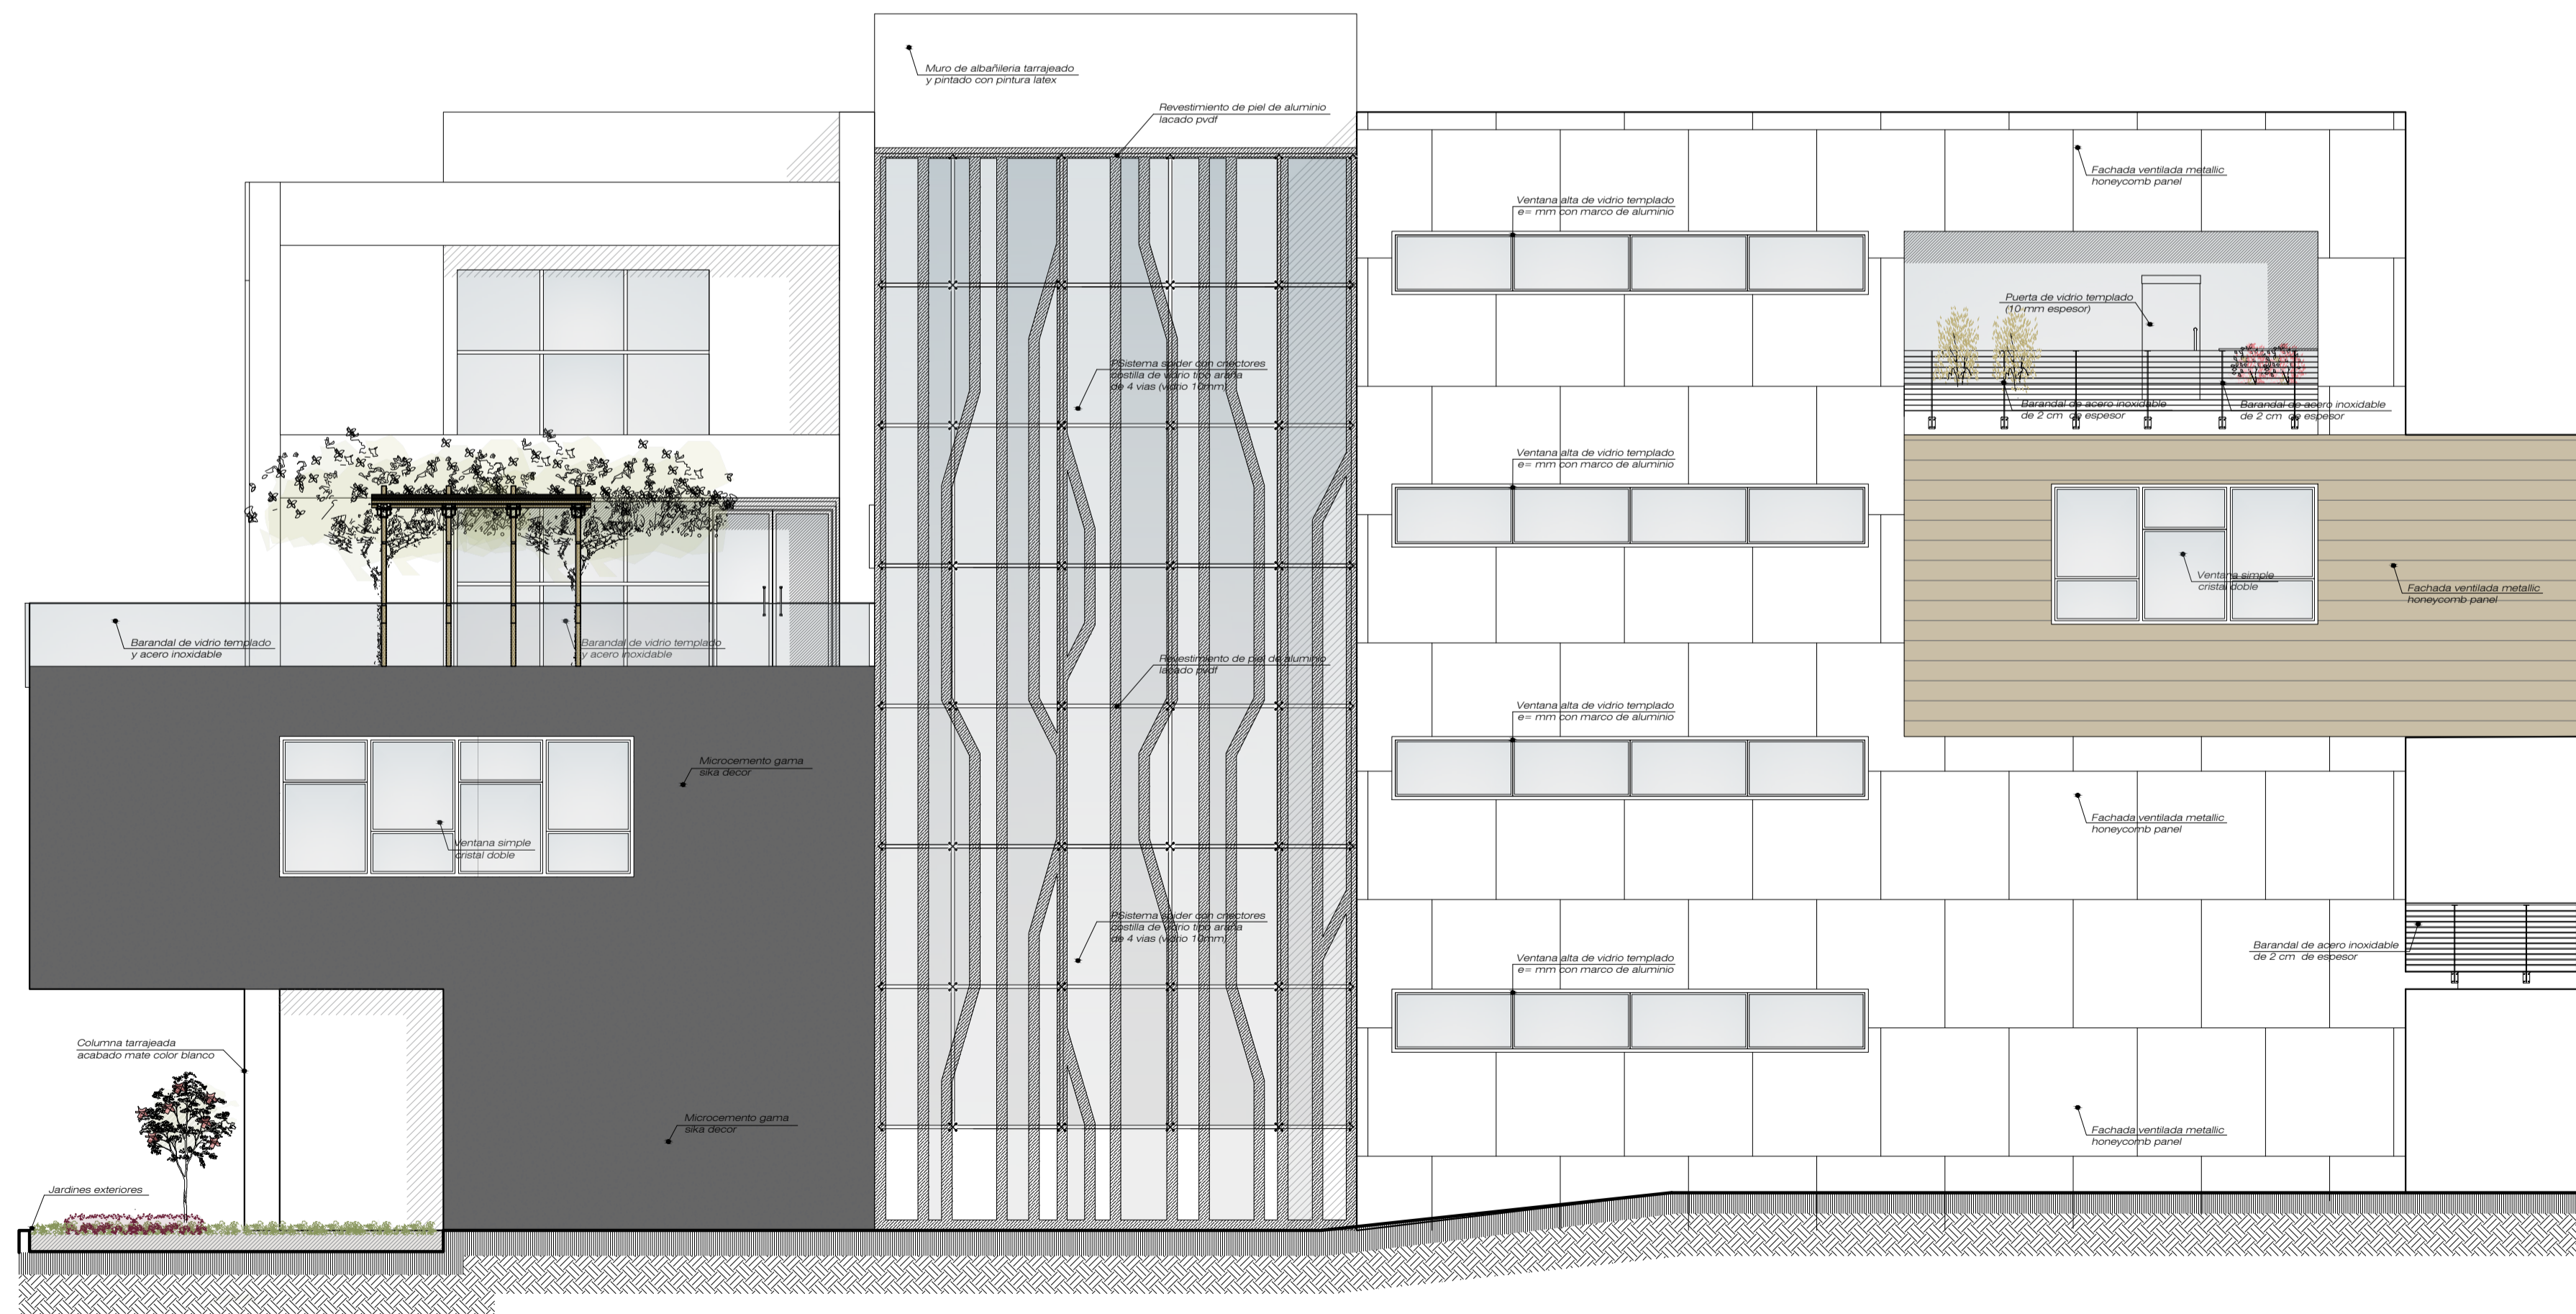

ELEVACION : LATERAL

SECTOR 2 ESC.: 1 / 75

	UNIVERSIDAD PRIVADA DE TACNA FACULTAD DE ARQUITECTURA Y URBANISMO		
	PROYECTO: "DISEÑO ARQUITECTÓNICO DE LA SEDE DE SERVICIOS ADMINISTRATIVOS DE LA UNIVERSIDAD PRIVADA DE TACNA PARA SATISFACER LAS NECESIDADES PSICOFÍSICAS DE LOS USUARIOS - 2019"		
	VII TALLER TUTORIAL DE TESIS		
	ELEVACIONES		
ASESOR:	ARQ. JORGE ESPINOZA MOLINA	TESISTA:	
		BACH. ARQ. FHATIA, PÉREZ BAYONA	
ESCALA:	INDICADA	FECHA:	OCT.- 2019
		Nº de LÁMINA:	A-18