


**CORTE A - A**  
ESCALA 1/50

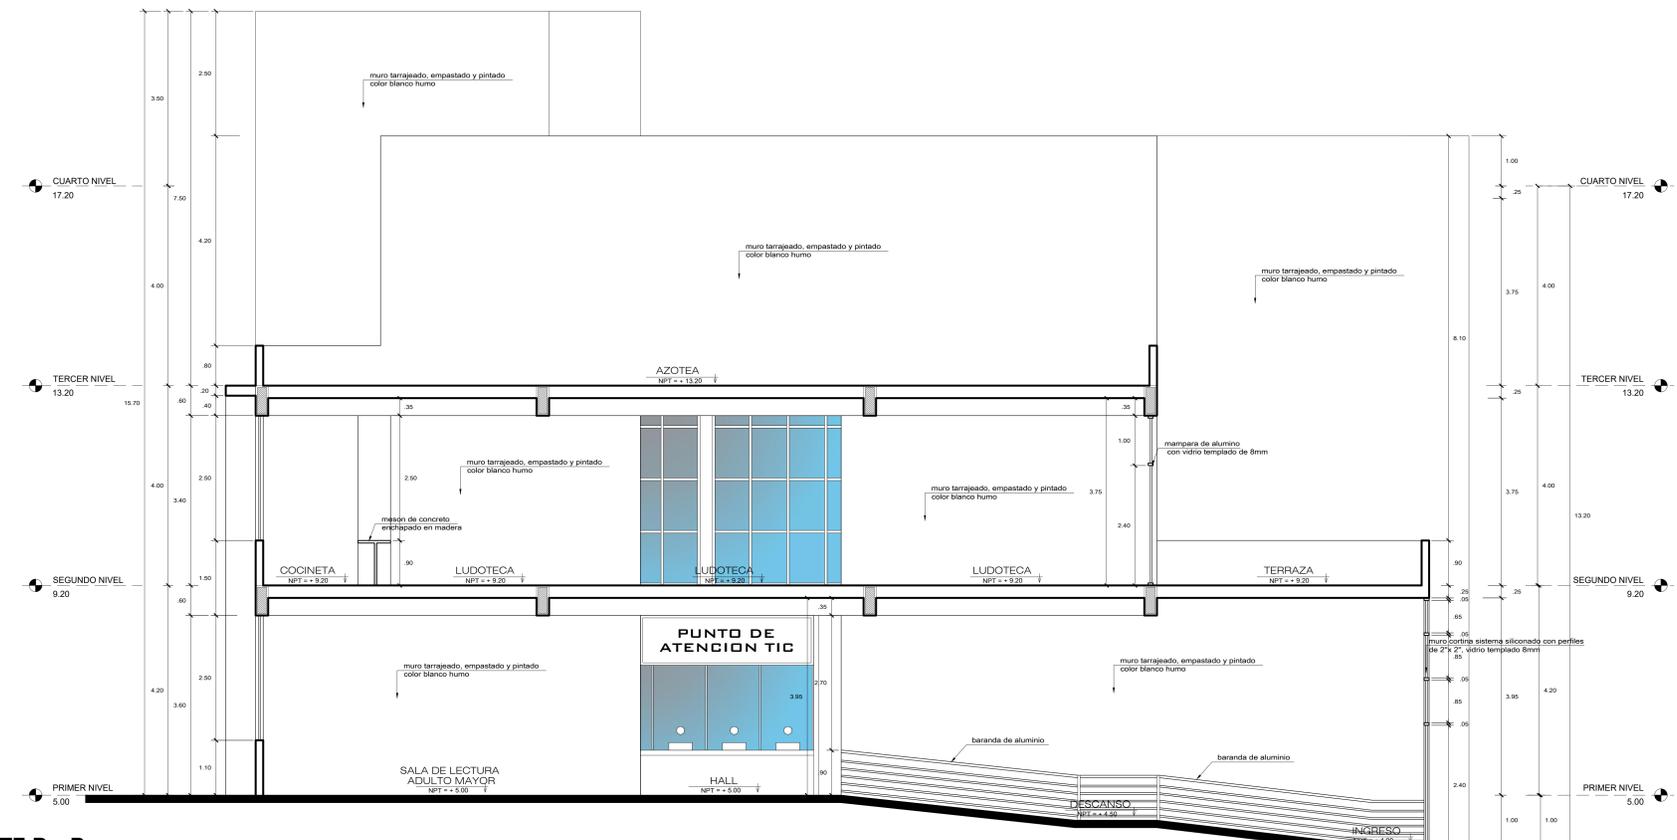


**CORTE B - B**  
ESCALA 1/50


DISEÑO DEL PARQUE BIBLIOTECA MODELO PARA MEJORAR LA COBERTURA DEL SERVICIO BIBLIOTECARIO DE CALIDAD EN TACNA - 2018



<b>UNIVERSIDAD PRIVADA DE TACNA</b> FACULTAD DE ARQUITECTURA Y URBANISMO	
PROYECTO: PROYECTO ARQUITECTONICO "DISEÑO DEL PARQUE BIBLIOTECA MODELO PARA MEJORAR LA COBERTURA DEL SERVICIO BIBLIOTECARIO DE CALIDAD EN TACNA - 2018"	
VI TALLER TUTORIAL DE TESIS	
PLANOS: CORTES DE PROYECTO - BIBLIOTECA	
ASESOR: ARQ. JUAN CARLOS SANTOS DUARTE	TESISTA: BACH. ARQ. JUAN ANTHONY JUSTO RODRIGUEZ
ESCALA: 1/50	FECHA: DIC. 2018
N° de LÁMINA: <b>A-06</b>	

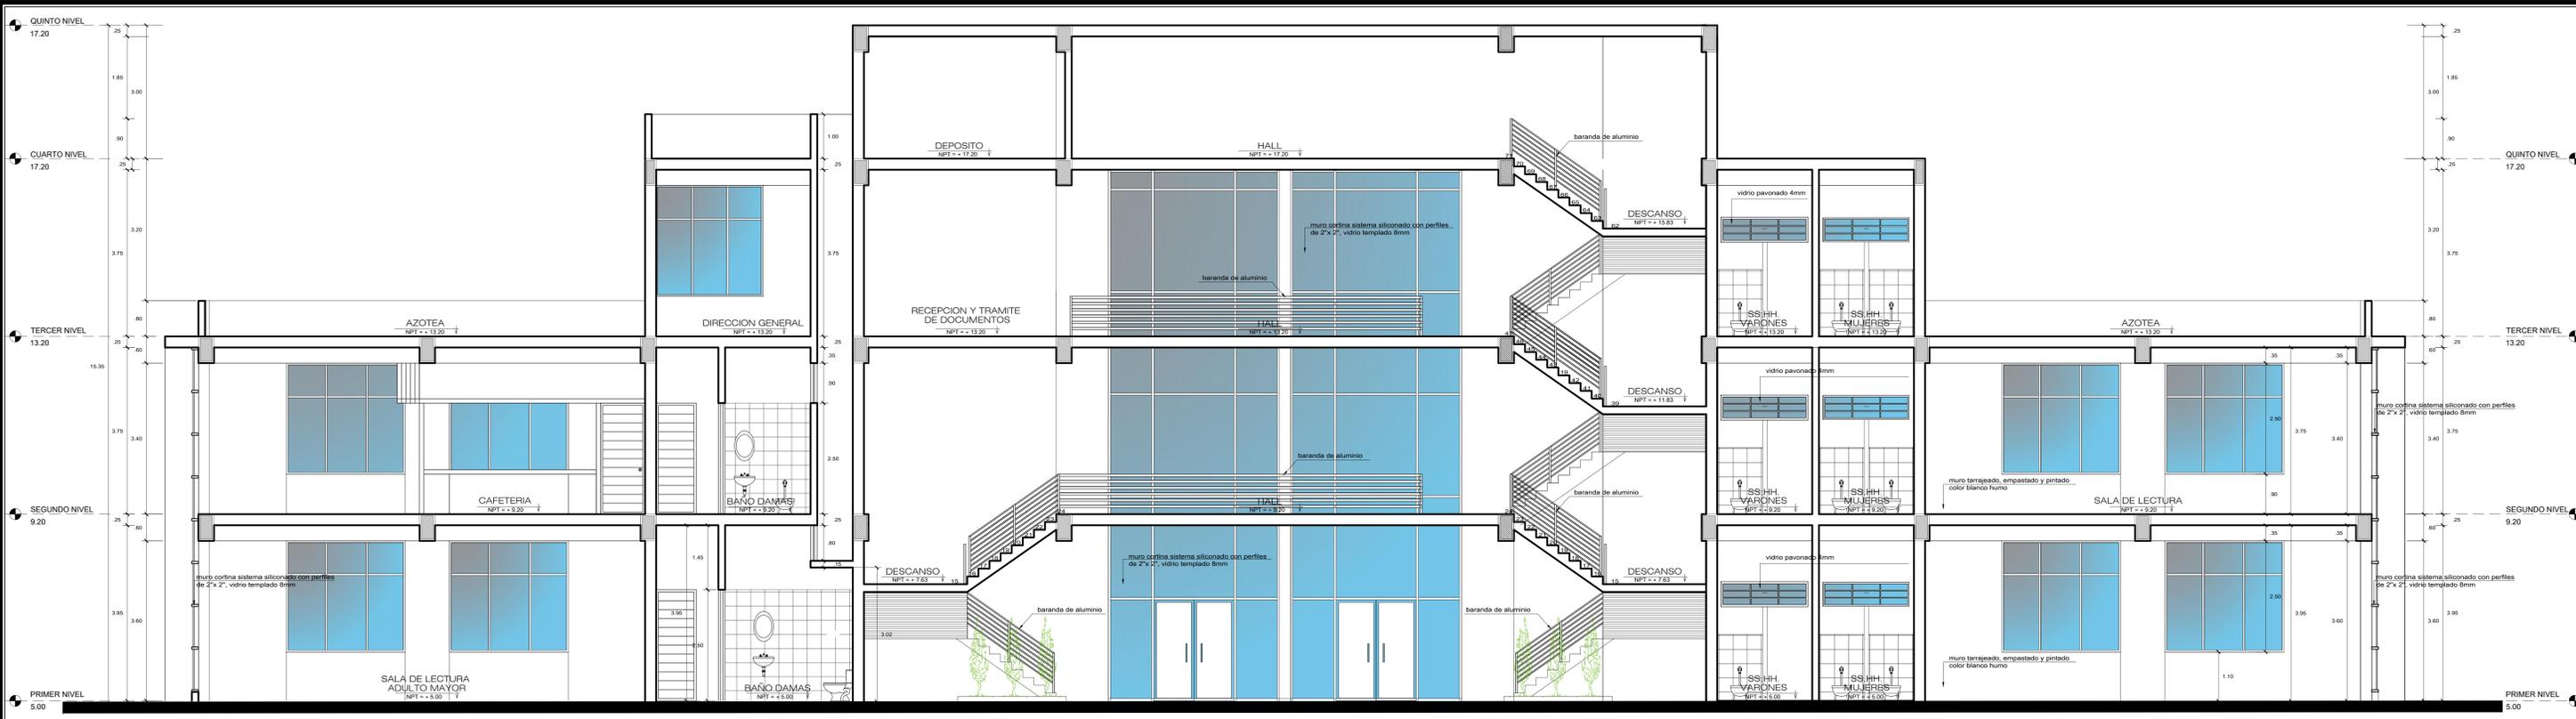

**CORTE C - C**  
ESCALA 1/50

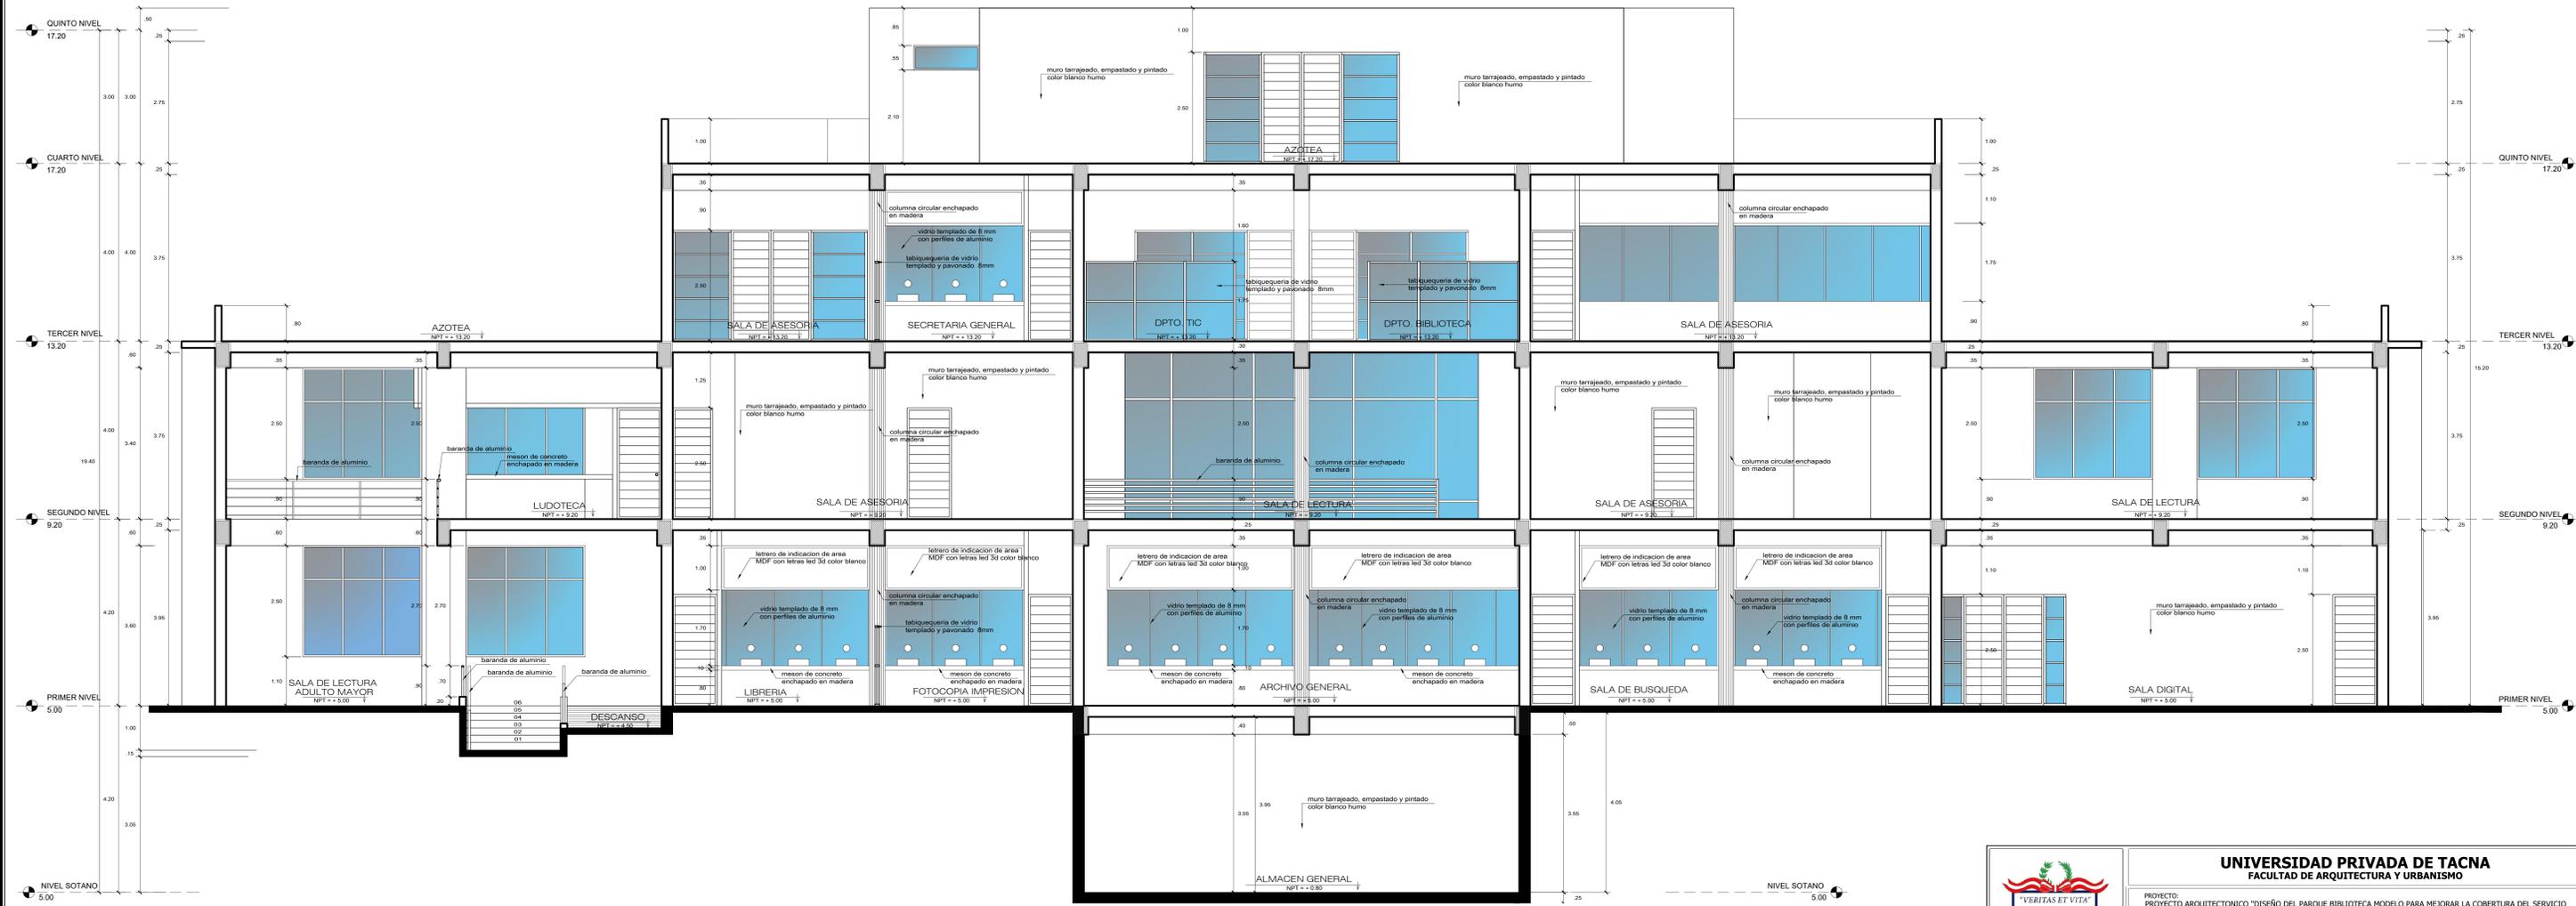

**CORTE D - D**  
ESCALA 1/50

DISEÑO DEL PARQUE BIBLIOTECA MODELO PARA MEJORAR LA COBERTURA DEL SERVICIO BIBLIOTECARIO DE CALIDAD EN TACNA - 2018

		<b>UNIVERSIDAD PRIVADA DE TACNA</b> FACULTAD DE ARQUITECTURA Y URBANISMO	
		PROYECTO: PROYECTO ARQUITECTONICO "DISEÑO DEL PARQUE BIBLIOTECA MODELO PARA MEJORAR LA COBERTURA DEL SERVICIO BIBLIOTECARIO DE CALIDAD EN TACNA - 2018" VI TALLER TUTORIAL DE TESIS	
PLANO:		CORTES DE PROYECTO - BIBLIOTECA	
ASESOR:	ARQ. JUAN CARLOS SANTOS DUARTE	TESISTA:	BACH. ARQ. JUAN ANTHONY JUSTO RODRIGUEZ
ESCALA:	1/50	FECHA:	DIC. 2018
			N° de LÁMINA: <b>A-07</b>