



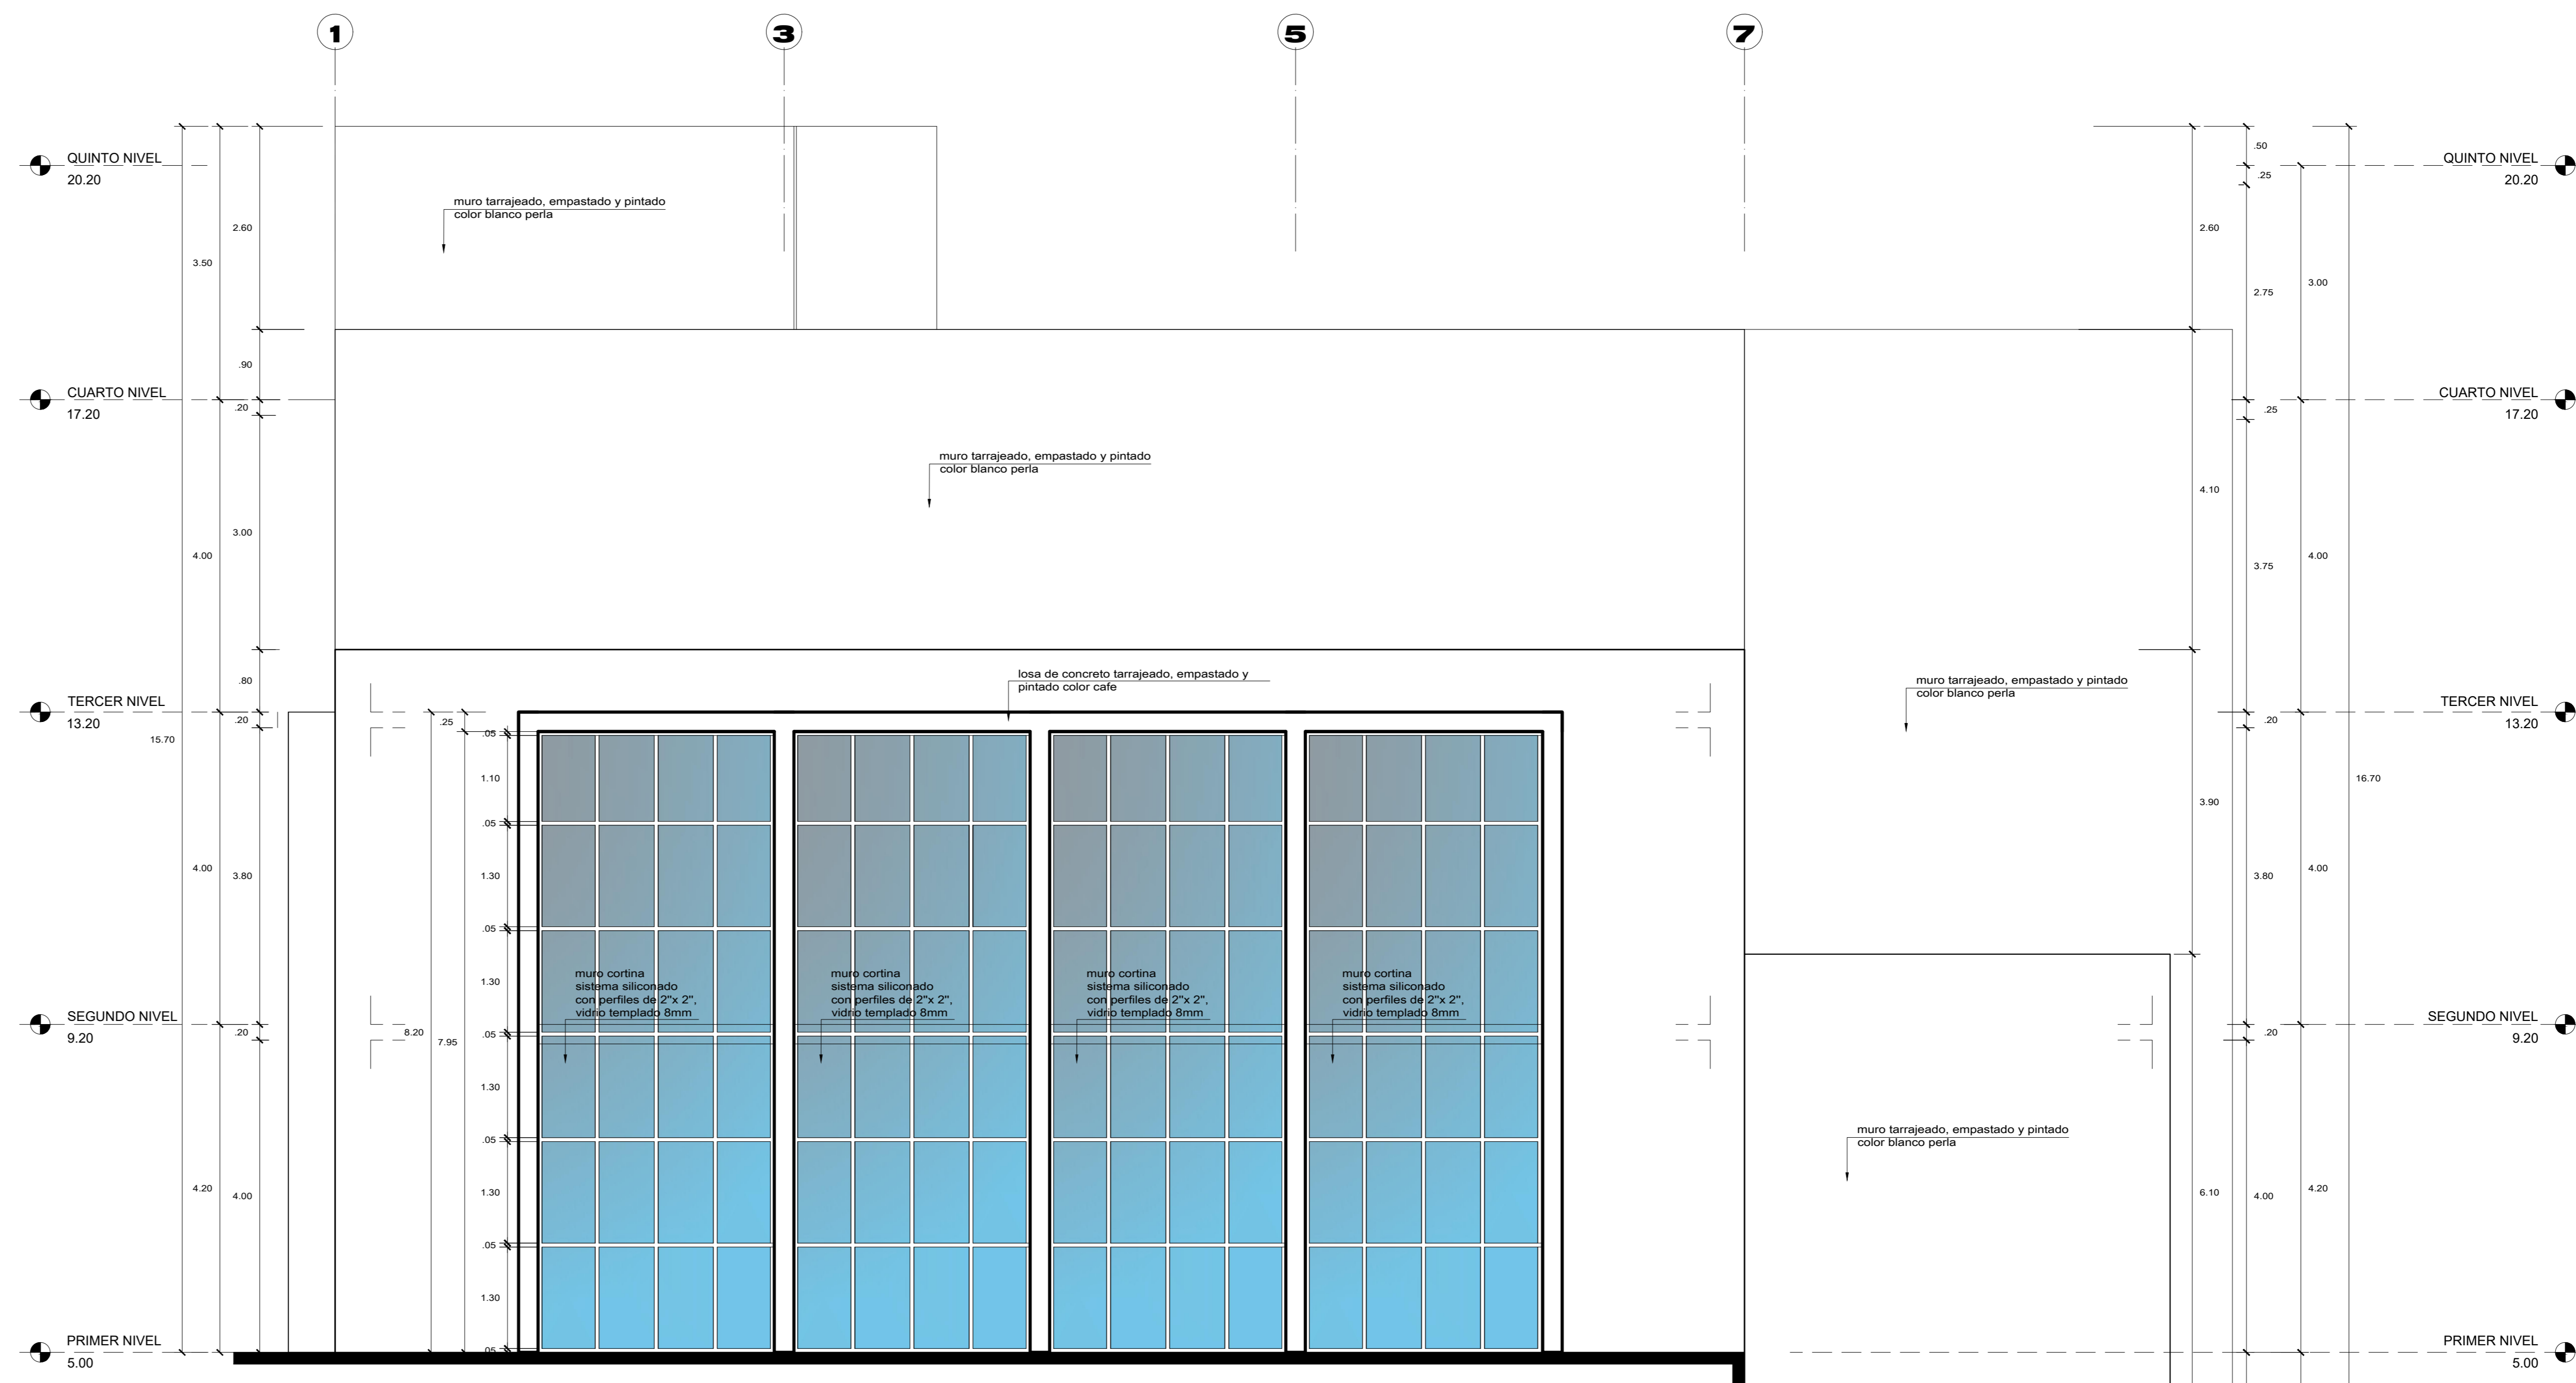
**ELEVACION FRONTAL E-1**  
ESCALA 1/50

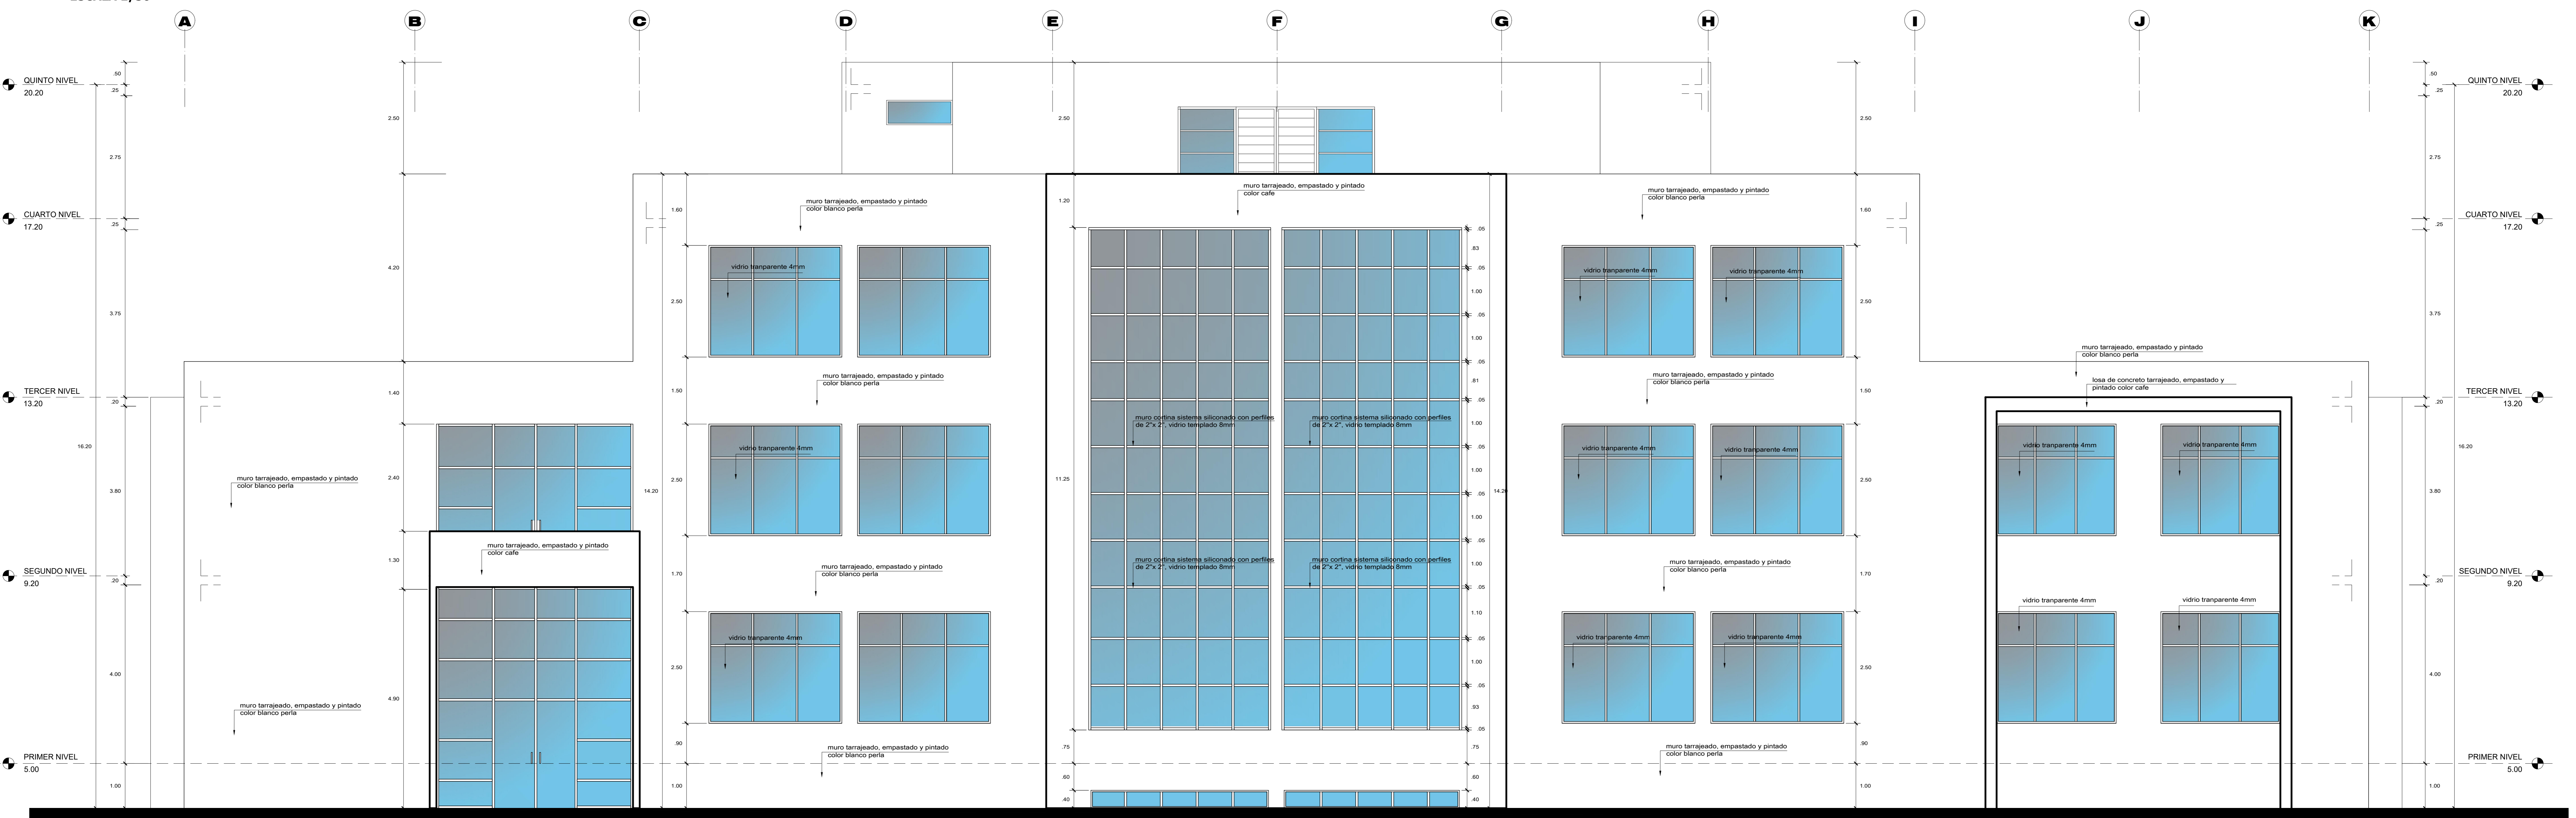


**ELEVACION POSTERIOR E-2**  
ESCALA 1/50

DISEÑO DEL PARQUE BIBLIOTECA MODELO PARA MEJORAR LA COBERTURA DEL SERVICIO BIBLIOTECARIO DE CALIDAD EN TACNA - 2018

 <p><b>UNIVERSIDAD PRIVADA DE TACNA</b> FACULTAD DE ARQUITECTURA Y URBANISMO</p>		<p>PROYECTO: PROYECTO ARQUITECTONICO "DISEÑO DEL PARQUE BIBLIOTECA MODELO PARA MEJORAR LA COBERTURA DEL SERVICIO BIBLIOTECARIO DE CALIDAD EN TACNA - 2018"</p>
<p>VI TALLER TUTORIAL DE TESIS</p>		
<p>PLANO: ELEVACIONES DE PROYECTO - BIBLIOTECA</p>		
<p>ASESOR: ARQ. JUAN CARLOS SANTOS DUARTE ESCALA: 1/50</p>	<p>TESISTA: BACH. ARQ. JUAN ANTHONY JUSTO RODRIGUEZ FECHA: DIC. 2018</p>	<p>Nº de LÁMINA: <b>A-08</b></p>




**ELEVACION LATERAL E-3**  
ESCALA 1/50

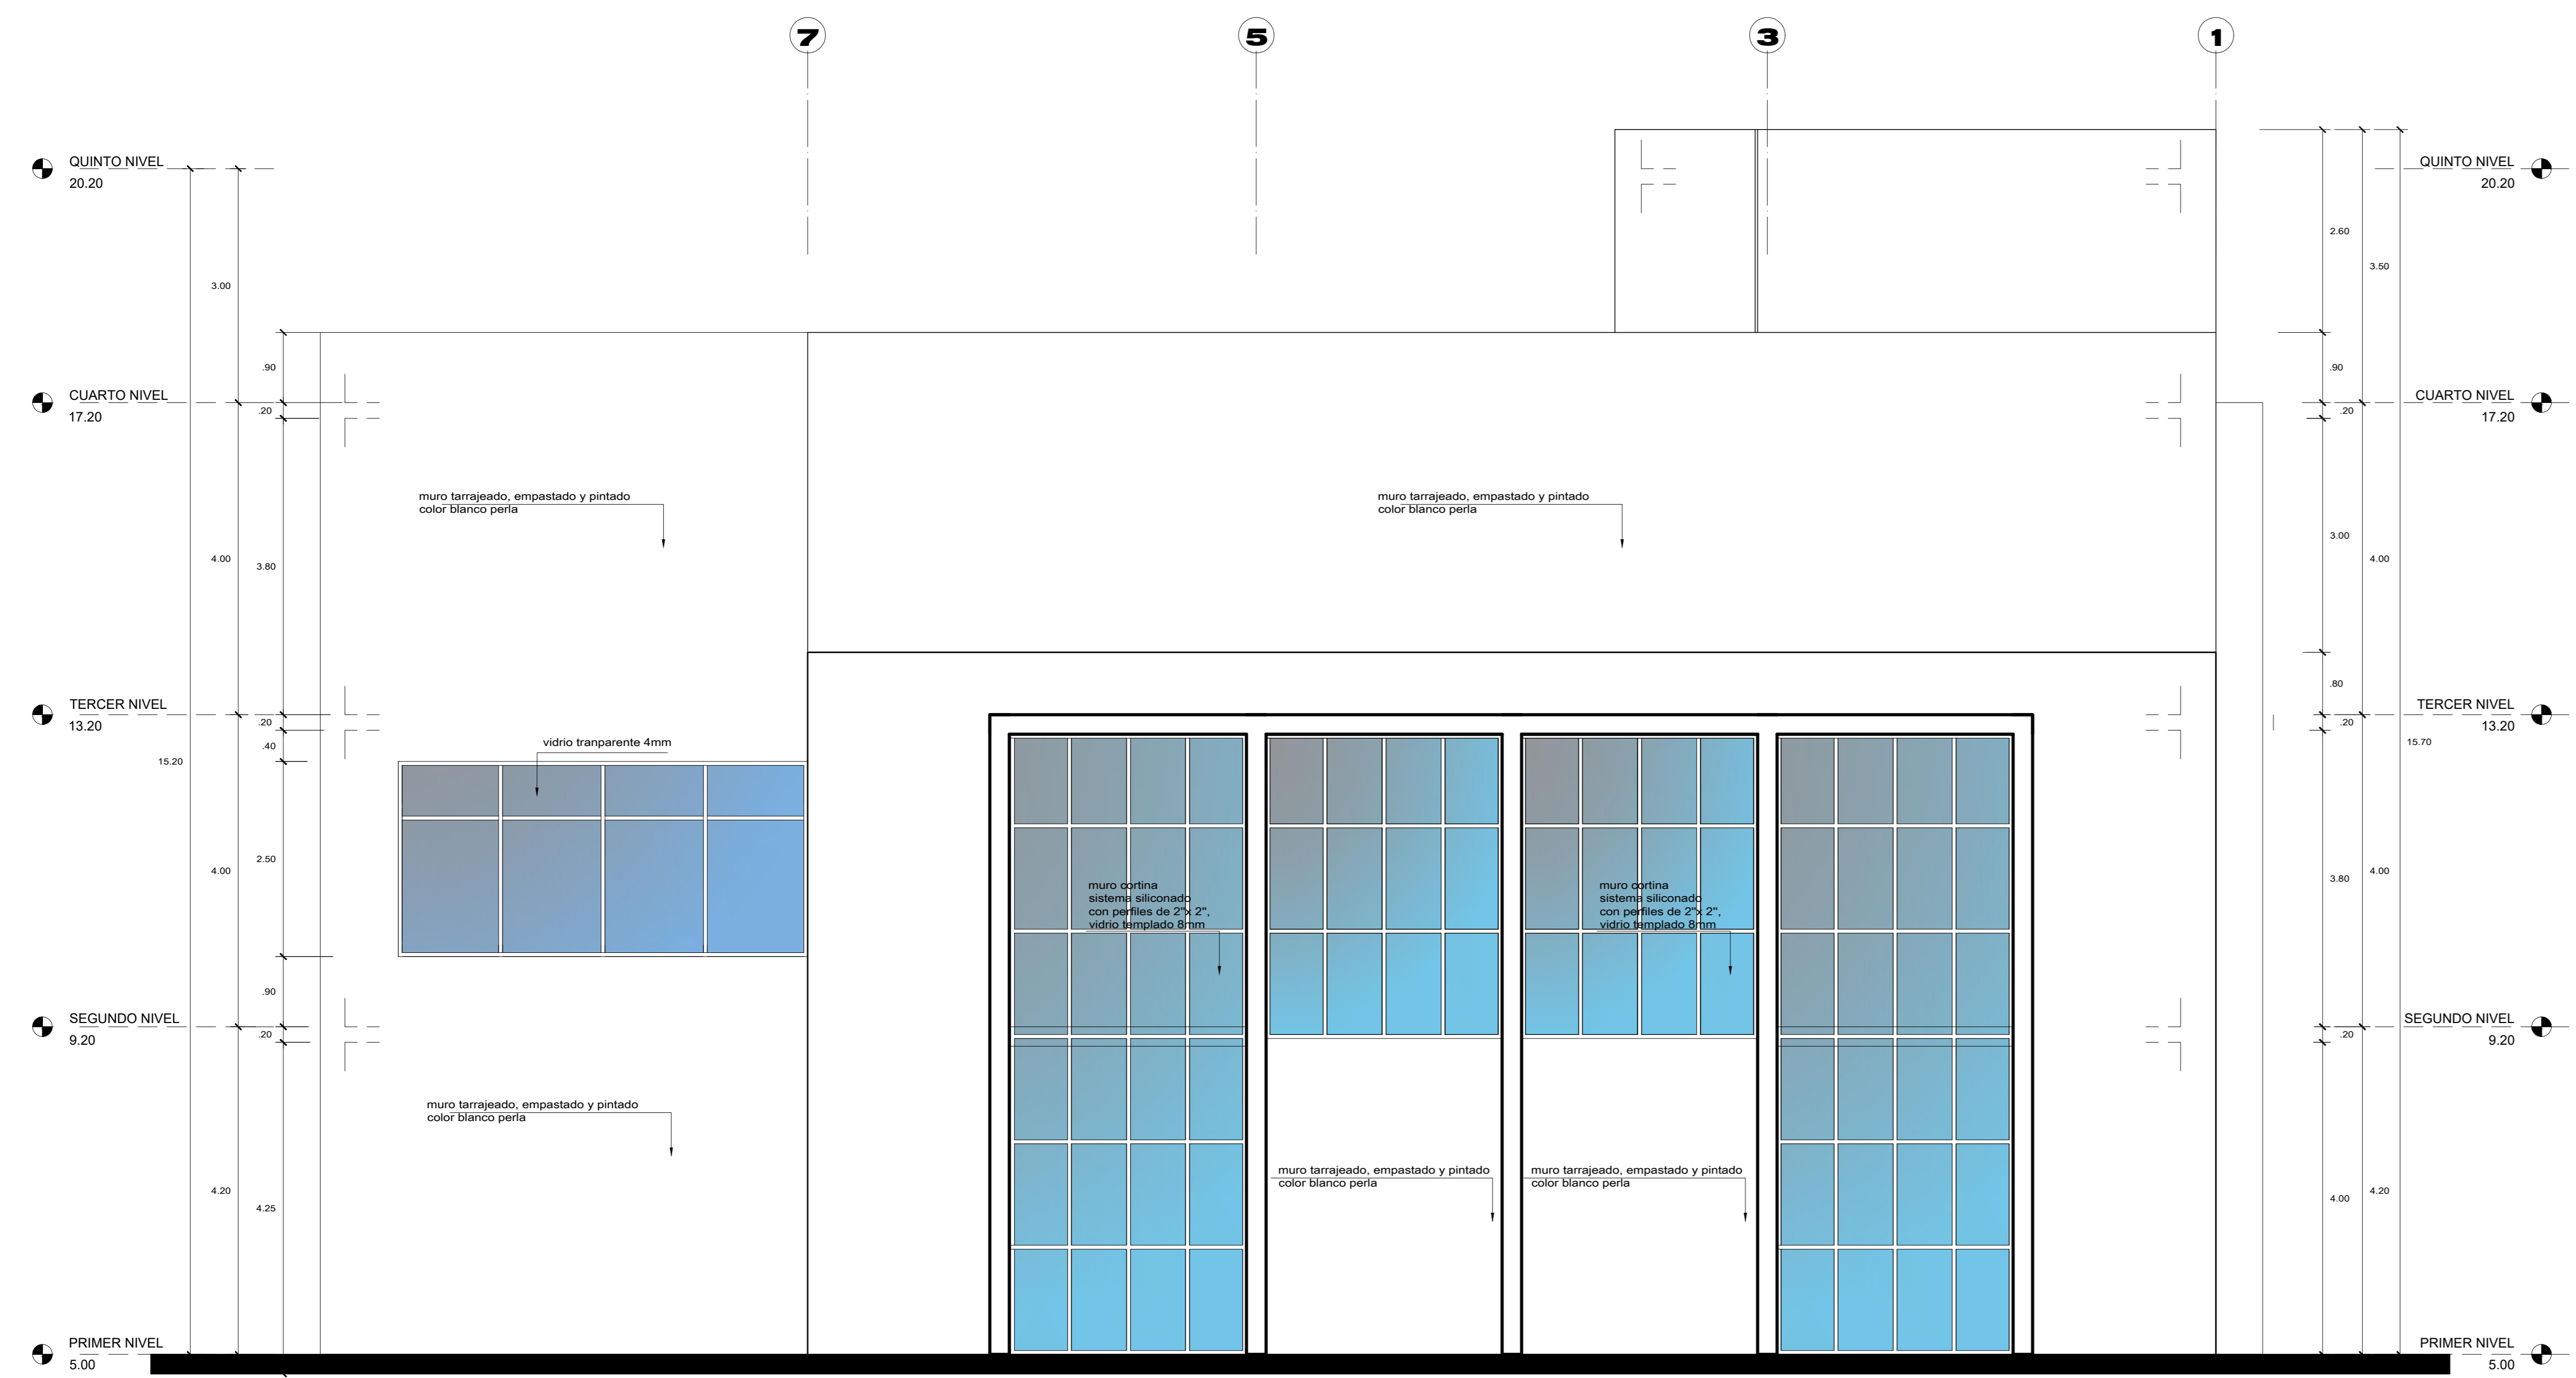

**ELEVACION LATERAL E-4**  
ESCALA 1/50

DISEÑO DEL PARQUE BIBLIOTECA MODELO PARA MEJORAR LA COBERTURA DEL SERVICIO BIBLIOTECARIO DE CALIDAD EN TACNA - 2018

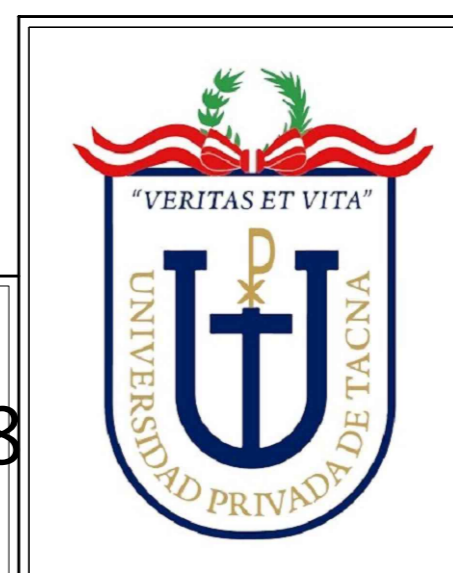

<b>UNIVERSIDAD PRIVADA DE TACNA</b> FACULTAD DE ARQUITECTURA Y URBANISMO	
PROYECTO: PROYECTO ARQUITECTONICO "DISEÑO DEL PARQUE BIBLIOTECA MODELO PARA MEJORAR LA COBERTURA DEL SERVICIO BIBLIOTECARIO DE CALIDAD EN TACNA - 2018"	
VI TALLER TUTORIAL DE TESIS	
PLANO: ELEVACIONES DE PROYECTO - BIBLIOTECA	
ASESOR: ARQ. JUAN CARLOS SANTOS DUARTE	TESISTA: BACH. ARQ. JUAN ANTHONY JUSTO RODRIGUEZ
ESCALA: 1/50	FECHA: DIC. 2018
N° de LÁMINA: <b>A-09</b>	