

CUADRO DE ACABADOS

ACABADOS	PRIMERA PLANTA	HALL	SALA DE ESPERA	OF. DE CONSEJO Y ASAMBLEA	OF. SECRETARIA	OF. JURIDICA	SERVICIOS	SALA DE RECTORADO	OF. RECTORADO	SALA DE REUNIONES	CAMINERIA	PLAZOLETA
PISOS	<ul style="list-style-type: none"> Piso de Marmol Travertino 40x40 color negro diseño Piso de Porcelanato Antiderrapante de Alto Tráfico de 45 x 45 cm Piso de Parquet de 40x10 de Madera según diseño Piso de Cerámico de 30 x 30 m Piso de Cerámico Pulido con Brutas Acabado con Llave de metal Piso Cerámico Antiderrapante de Alto Tráfico de 45 x 45 cm. 											
CONTRAZOCALOS	<ul style="list-style-type: none"> Piso de Parquet de 40x10 de Madera según diseño Piso de Cerámico de 30 x 30 m 											
ZOCALOS	Piso de Cerámico de 30 x 30 m											
COLUMNAS Y VIGAS	<ul style="list-style-type: none"> Tampoco y pintado, color gris considerando el color según diseño Tampoco y Pintura Vitico Blanco Humo 											
VESTIDURA DE MUROS	<ul style="list-style-type: none"> Exteriores: Muro Cortina Interiores: Tampoco y Pintura Blanco humo Piso de Cerámico de 30 x 30 m 											
CIELO RASO	Cemento Pulido con Impermeabilizante											
COBERTURA	Falso Cielo Placa Bobina de Fibra Mineral y Pintura color Blanco											
CARPINTERIA METALICA	Ventana tipo sistema de vidrio templado INCOLORO 6 mm.											
CARPINTERIA DE MADERA	Puerta contrapunteada con melamina 8 mm. y marco pintado con color según diseño											
APARATOS SANITARIOS	<ul style="list-style-type: none"> WC: Hódoro Nevada Flux Econ Color Blanco URINARIO: Urinario Cappel Stand Blanco con Impermeabilizante LAVATORIO: Lavatorio Mafco Federal Mexico - Color Blanco LLAVE: Llave de Limpieza Monocromatica ACCESORIOS: <ul style="list-style-type: none"> Jalisco para Jabon Liquid Papelera para Empujar Escopo de Papel Secador de Manos Placa de Señal - Blanco 											

CUADRO DE VANDOS - PUERTAS

PUERTA	ANCHO	ALTO	DESCRIPCION	CANT.
P-1	0.90	2.20	Puerta contrapunteada con melamina 8 mm. color gris y marco pintado con color café	02
P-2	0.80	2.20	Puerta contrapunteada con melamina 8 mm. color gris y marco pintado con color café	02
P-3	1.00	2.20	Puerta contrapunteada con melamina 8 mm. color gris y marco pintado con color café	01
P-4	0.90	2.20	Puerta de vidrio templado 8mm. antirreflexión color transparente con marco metálico	04
P-5	2.00	2.20	Puerta de madera de 8 mm. color café	02
P-6	0.70	2.20	Puerta contrapunteada con melamina 8 mm. con marco metálico	01
M-1	2.00	2.20	Mampara de vidrio templado 8mm. antirreflexión color transparente con marco metálico color blanco
M-2	4.70	6.60	Mampara de vidrio templado 8mm. antirreflexión color transparente con marco metálico color blanco
M-3	1.70	6.60	Mampara de vidrio templado 8mm. antirreflexión color transparente con marco metálico color blanco
M-4	3.60	6.60	Mampara de vidrio templado 8mm. antirreflexión color transparente con marco metálico color blanco
M-5	2.50	3.00	Mampara de vidrio templado 8mm. antirreflexión color transparente con marco metálico color blanco

CUADRO VANDOS - VENTANAS

VENTANA	ANCHO	ALTO	ALFEIZAR	DESCRIPCION	CANT.
V-1	2.50	2.20	1.00	Ventana tipo sistema de vidrio templado INCOLORO 6mm.	01
V-2	2.00	2.20	1.00	Ventana tipo sistema de vidrio templado INCOLORO 6mm.	07
V-3	1.00	0.80	2.20	Ventana tipo sistema de vidrio templado INCOLORO 6mm.	04
V-4	0.30	4.70	2.00	Ventana tipo sistema de vidrio templado INCOLORO 6mm.

PRIMERA PLANTA : BLOQUE 03

Escala: 1/75



UNIVERSIDAD PRIVADA DE TACNA
FACULTAD DE ARQUITECTURA Y URBANISMO




PROYECTO: "DISEÑO DE UN EDIFICIO DE SERVICIOS ADMINISTRATIVOS PARA EL DESARROLLO DE UNA EDUCACIÓN DE CALIDAD SEGUN ODS EN LA UNIVERSIDAD PRIVADA DE TACNA - 2019"

VII TALLER TUTORIAL DE TESIS

PLANO: PRIMERA PLANTA BLOQUE 03

ASESOR: ARQ. JORGE ESPINOZA MOLINA TESTISTA: BACH. ARQ. MARIA FERNANDA RAMOS GUTIERREZ Nº de LAMINA: A-14

ESCALA: 1/75 FECHA: SEPTIEMBRE 2019

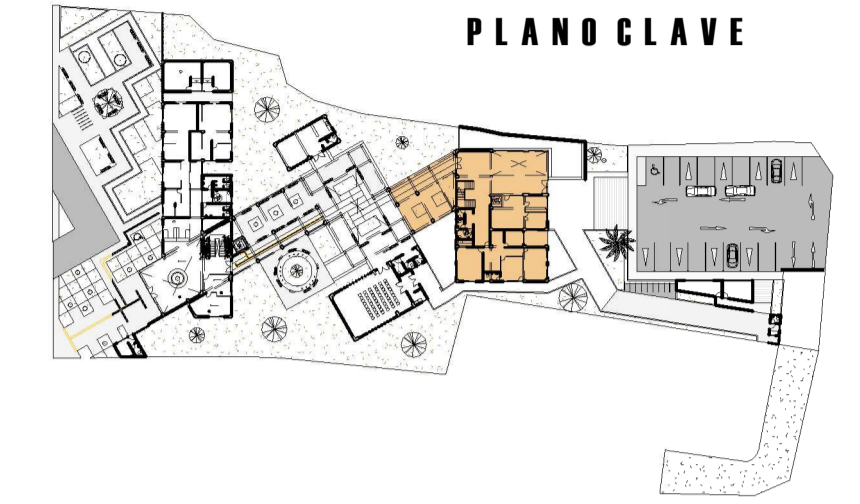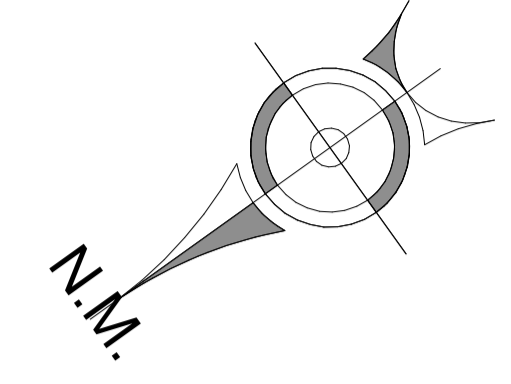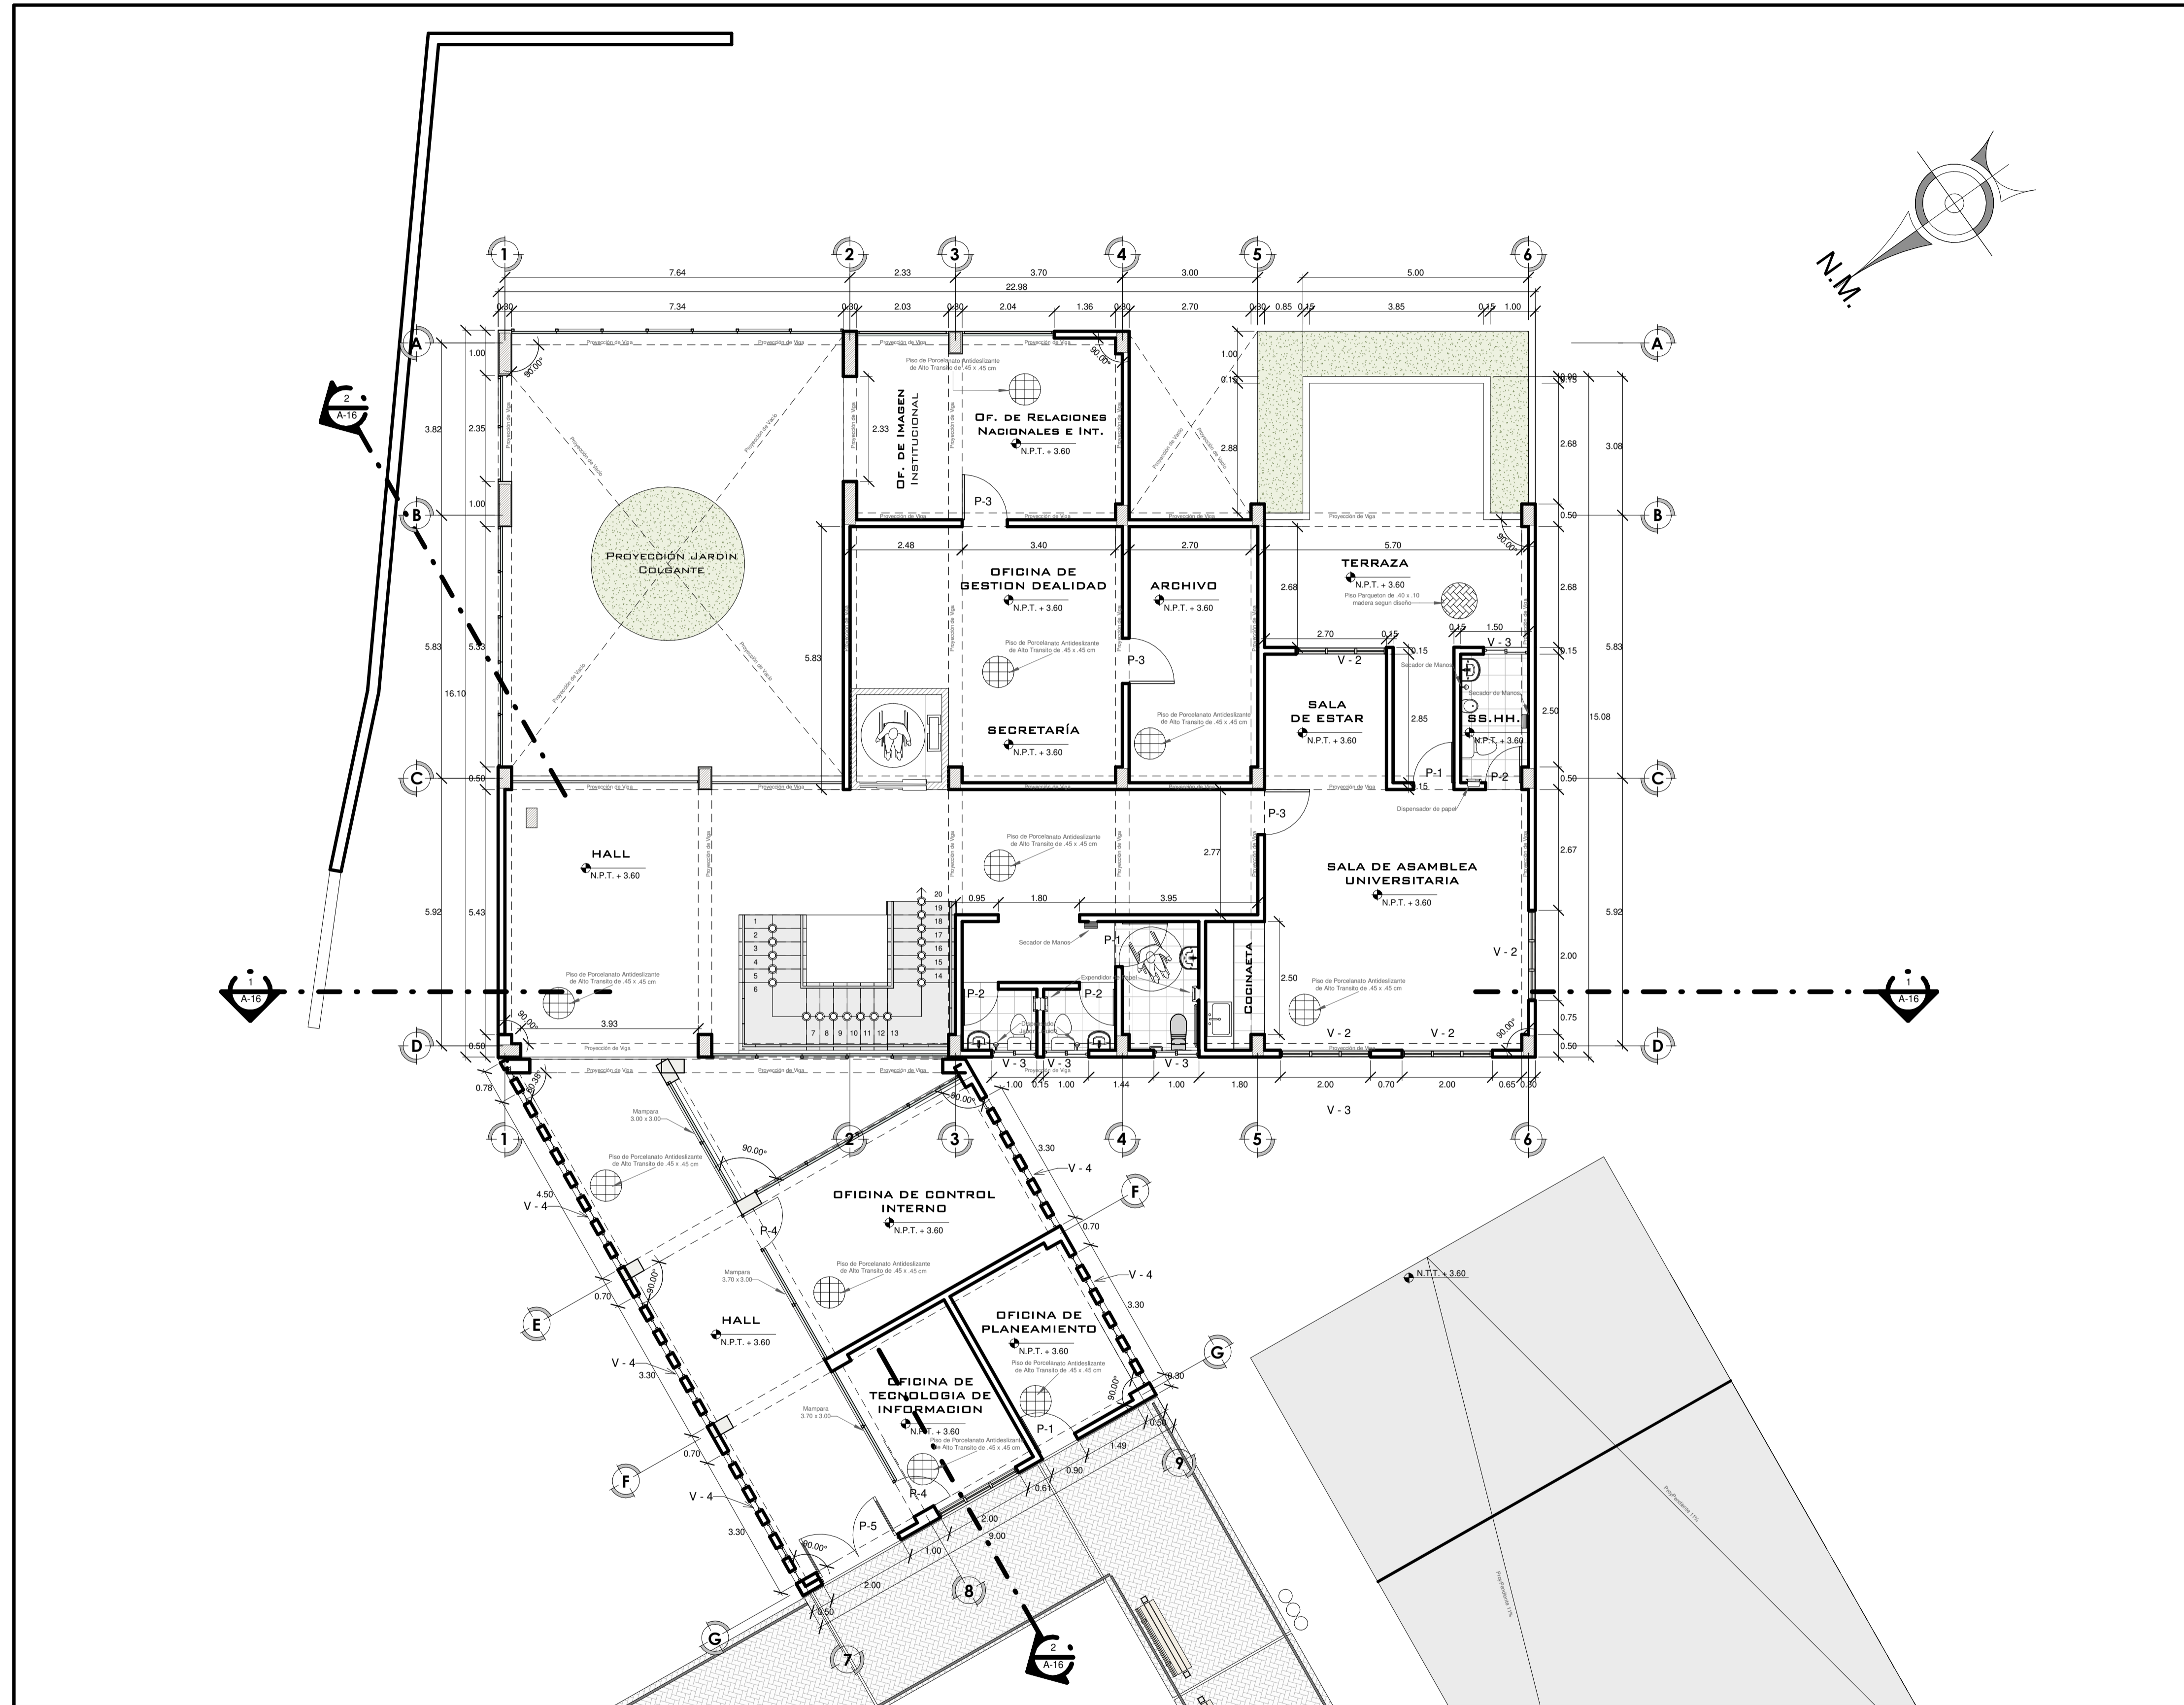

CUADRO DE ACABADOS		AMBIENTES SEGUNDA PLANTA							
ACABADOS PRIMERA PLANTA		HALL	SALA DE ESTAR	OF. IMAGEN INSTITUCIONAL	OF. DE RELACIONES NACIONALES E INT.	OF. DE CALIDAD	SERVICIOS ADMINISTRATIVOS	ARCHIVO	COCINA
PISOS	Piso de Mármol Travertina 20x30 color según diseño								
	Piso de Porcelanato Antideslizante de Alto Tráfico de 45 x 45 cm.								
	Piso de Parquet de 45x15 de Madera según diseño								
	Piso de Cerámico de 30 x 30 m								
CONTRAZOCALOS	Piso de Cerámico Pulido con Brutas Acabado con Lana de metal								
	Piso de Parquet de 45x15 de Madera según diseño								
ZOCALOS	Piso de Cerámico de 30 x 30 m								
	Piso de Cerámico de 30 x 30 m								
COLUMNAS Y VIGAS	Tarraje y pintado, color gris, considerarse el color según diseño.								
	Tarraje y Pintado Verde, Blanco Humo								
VENTANAS Y PUERTAS	Muro Continuo								
	Tarraje y Pintado Blanco humo								
CELO RASO	Cemento Pulido con Impermeabilizante								
	Falso Cielo Raso Balcón de Fibra Mineral y Pintado color Blanco								
COBERTURA	Ladrillo Pastelero (Último Nivel)								
	Ventana tipo sistema de vidrio templado 60x60x1200 6mm.								
CARPINTERIA DE MADERA	Puerta contrapicada con melamina 8 mm. y marcos pintados con color según diseño.								
	Puerta contrapicada con melamina 8 mm. y marcos pintados con color según diseño.								
APARATO Y ACCESORIOS SANITARIOS	WC	Wáteros Nevea Fluid Flow Color Blanco							
	URINARIO	Urinario Color Blanco y Blanco con Empuñadura							
	LAVATORIOS	Lavatorio Modelo Rectangular Maravilla - Color Blanco							
	LLAVE	Llave de Lavatorio Monocromado							
	ACCESORIOS	Jabonera para Jabón Líquido							
		Papelera para Empaques							
		Equipo de Fumador							
		Secador de Manos							
		Plano de Sensor - Blanco							

CUADRO DE VANDOS - PUERTAS				
PUERTA	ANCHO	ALTO	DESCRIPCIÓN	CANT.
P-1	0.90	2.20	Puerta contrapicada con melamina 8 mm. color gris y marcos pintados con color café	02
P-2	0.80	2.20	Puerta contrapicada con melamina 8 mm. color café y marcos pintados con color café	03
P-3	1.00	2.20	Puerta contrapicada con melamina 8 mm. color café y marcos pintados con color café	03
P-4	0.90	2.20	Puerta de vidrio templado 6mm. antivandalo color transparente con marco metalico color blanco	02
P-5	2.00	2.20	Puerta de madera de 8 mm. color café	01
P-6	0.70	2.20	Puerta contrapicada con melamina 8 mm. con marcos metalico
M-1	2.00	2.20	Manopla de vidrio templado 6mm. antivandalo color transparente con marco metalico color blanco
M-2	4.70	6.60	Manopla de vidrio templado 6mm. antivandalo color transparente con marco metalico color blanco
M-3	1.70	6.60	Manopla de vidrio templado 6mm. antivandalo color transparente con marco metalico color blanco
M-4	3.60	6.60	Manopla de vidrio templado 6mm. antivandalo color transparente con marco metalico color blanco
M-5	2.50	3.00	Manopla de vidrio templado 6mm. antivandalo color transparente con marco metalico color blanco

CUADRO VANDOS - VENTANAS					
VENTANA	ANCHO	ALTO	ALFEIZAR	DESCRIPCIÓN	CANT.
V-1	2.50	2.20	1.00	Ventana tipo sistema de vidrio templado 60x60x1200 6mm.
V-2	2.00	2.20	1.00	Ventana tipo sistema de vidrio templado 60x60x1200 6mm.	05
V-3	1.00	0.80	2.20	Ventana tipo sistema de vidrio templado 60x60x1200 6mm.	04
V-4	0.30	4.70	2.00	Ventana tipo sistema de vidrio templado 60x60x1200 6mm.	33

SEGUNDA PLANTA : BLOQUE 03

Escala: 1/75



UNIVERSIDAD PRIVADA DE TACNA
FACULTAD DE ARQUITECTURA Y URBANISMO


PROYECTO: "DISEÑO DE UN EDIFICIO DE SERVICIOS ADMINISTRATIVOS PARA EL DESARROLLO DE UNA EDUCACIÓN DE CALIDAD SEGUN ODS EN LA UNIVERSIDAD PRIVADA DE TACNA - 2019"

VII TALLER TUTORIAL DE TESIS

PLANO: SEGUNDA PLANTA BLOQUE 03


ASESOR: ARQ. JORGE ESPINOZA MOLINA TESTISTA: BACH. ARQ. MARIA FERNANDA RAMOS GUTIERREZ Nº de LAMINA: **A-15**

ESCALA: 1/75 FECHA: SEPTIEMBRE 2019

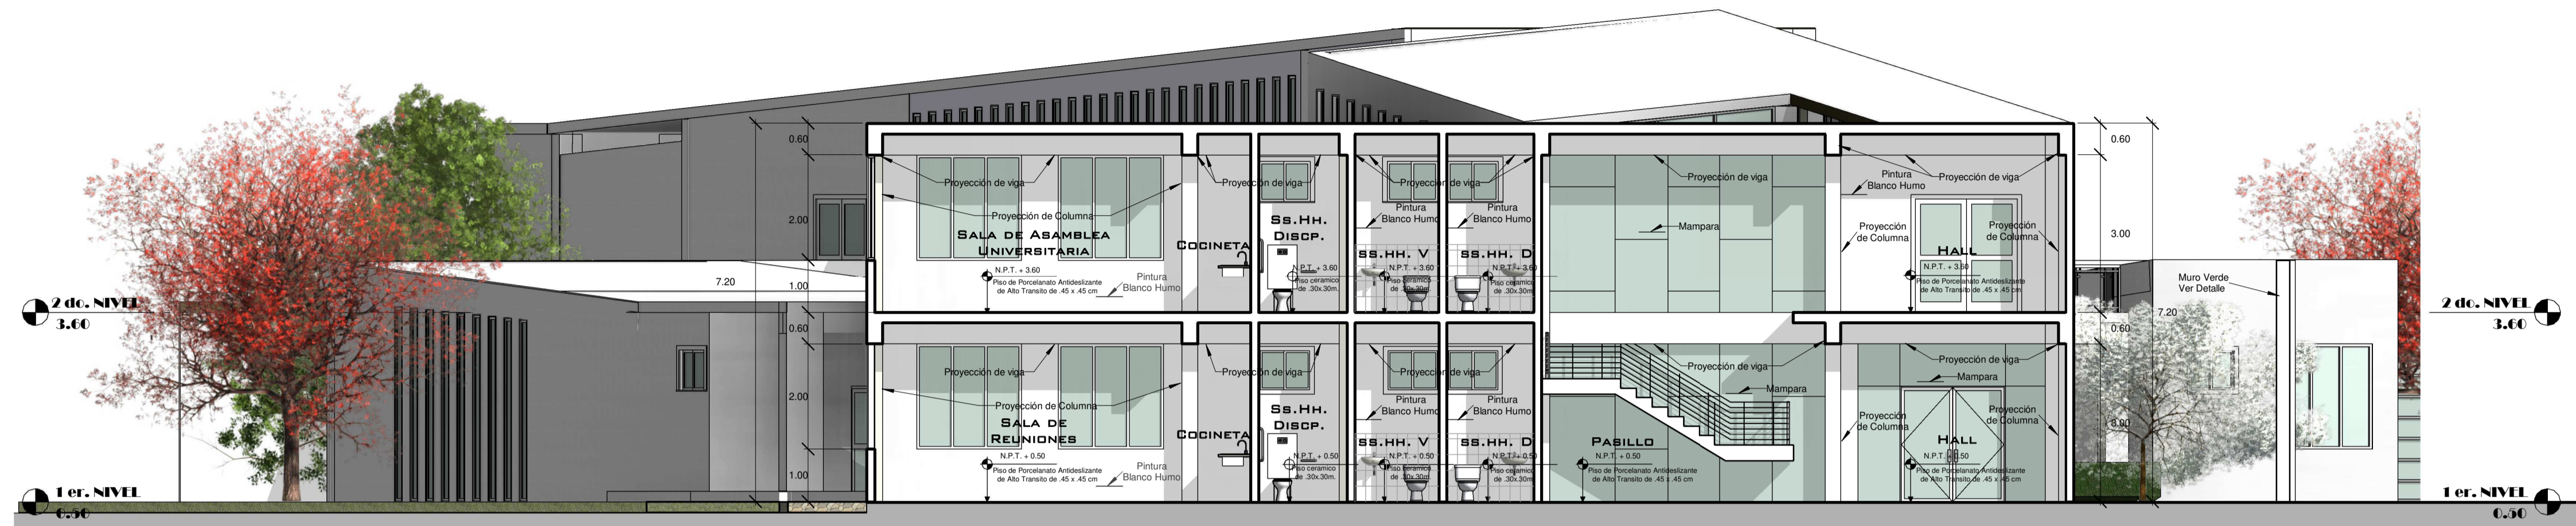

CORTE: 1-1 BLOQUE - 03

Escala: 1/75

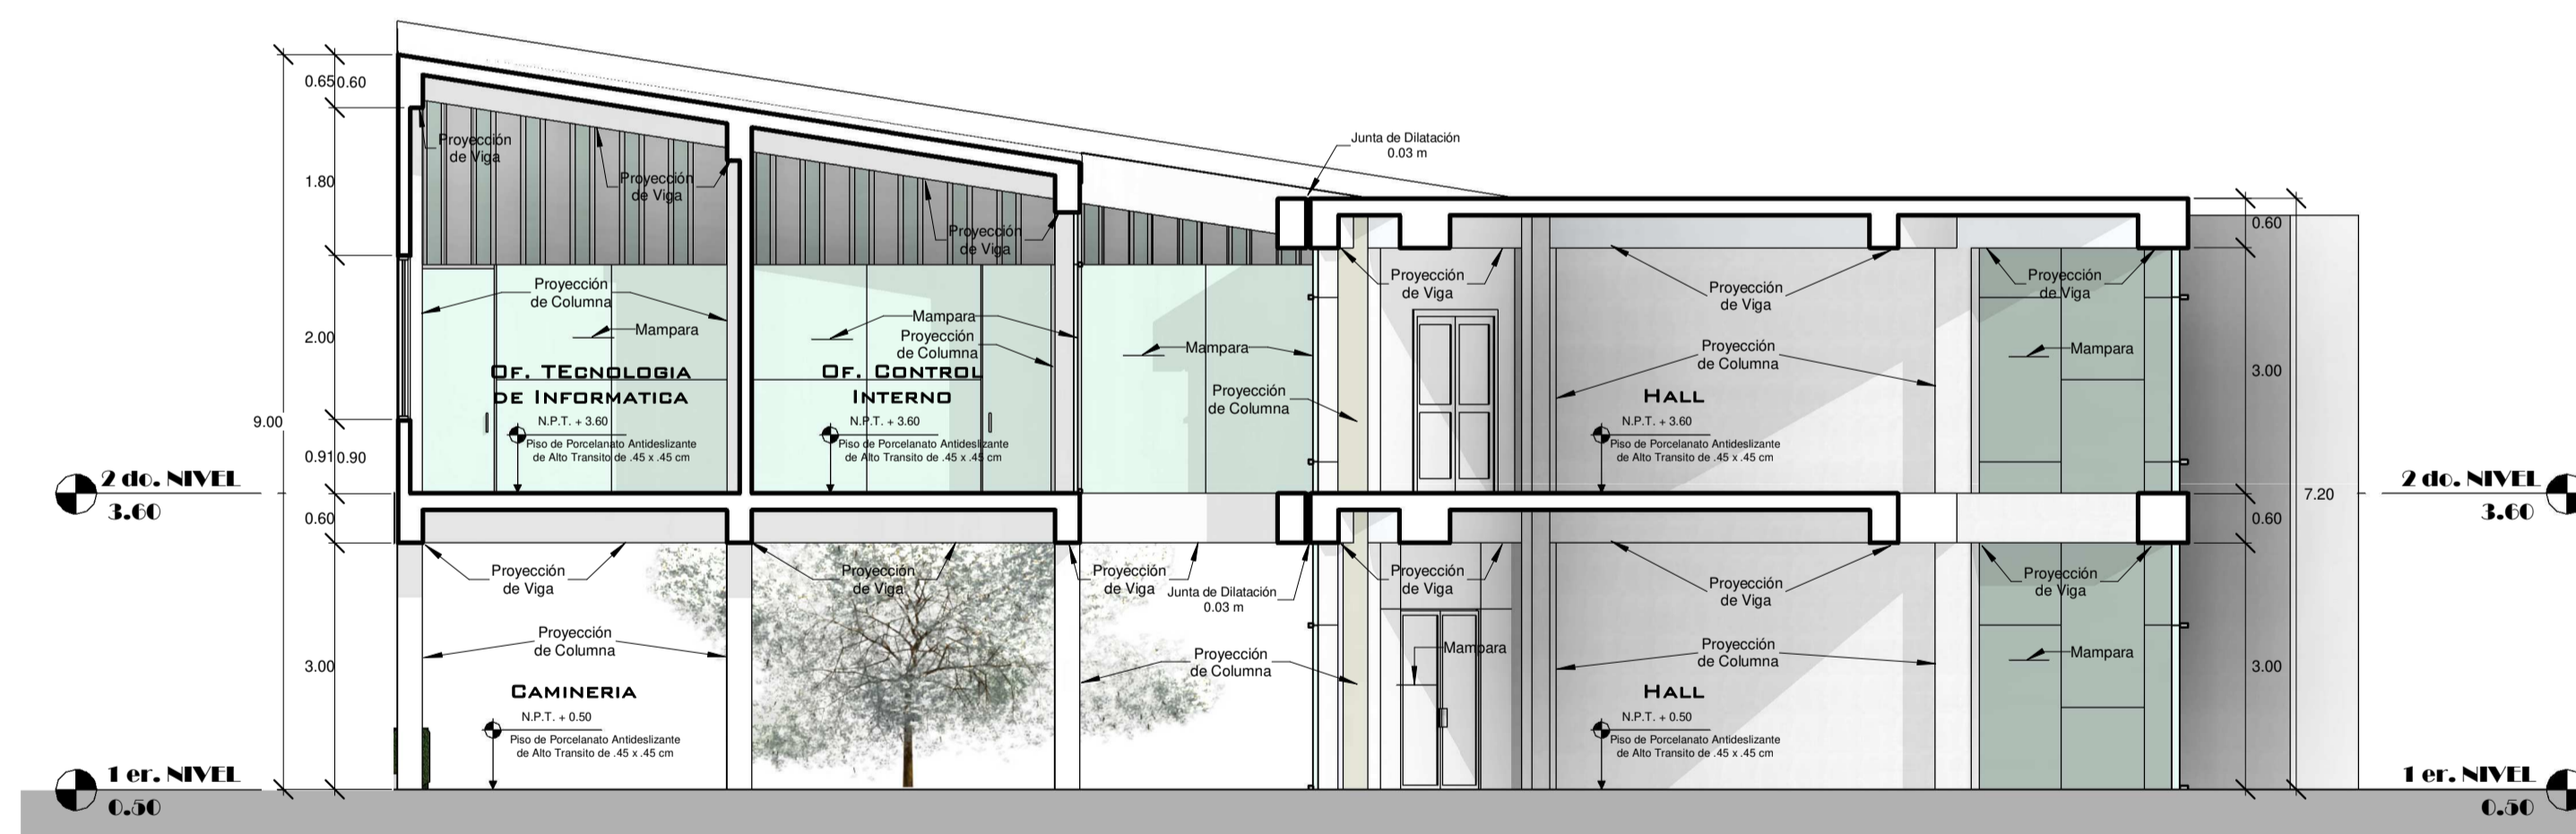

CORTE: 2-2 BLOQUE - 03

Escala: 1/75




UNIVERSIDAD PRIVADA DE TACNA FACULTAD DE ARQUITECTURA Y URBANISMO			
PROYECTO: "DISEÑO DE UN EDIFICIO DE SERVICIOS ADMINISTRATIVOS PARA EL DESARROLLO DE UNA EDUCACIÓN DE CALIDAD SEGUN ODS EN LA UNIVERSIDAD PRIVADA DE TACNA - 2019"			
VII TALLER TUTORIAL DE TESIS			
PLANO: PLANO DE CORTES BLOQUE 03			
ASESOR: ARQ. JORGE ESPINOZA MOLINA	TESTISTA: BACH. ARQ. MARIA FERNANDA RAMOS GUTIERREZ	Nº de LAMINA: A-16	
ESCALA: 1/75	FECHA: OCTUBRE 2019		



ELEVACIÓN : SUR BLOQUE - 03

Escala: 1/75

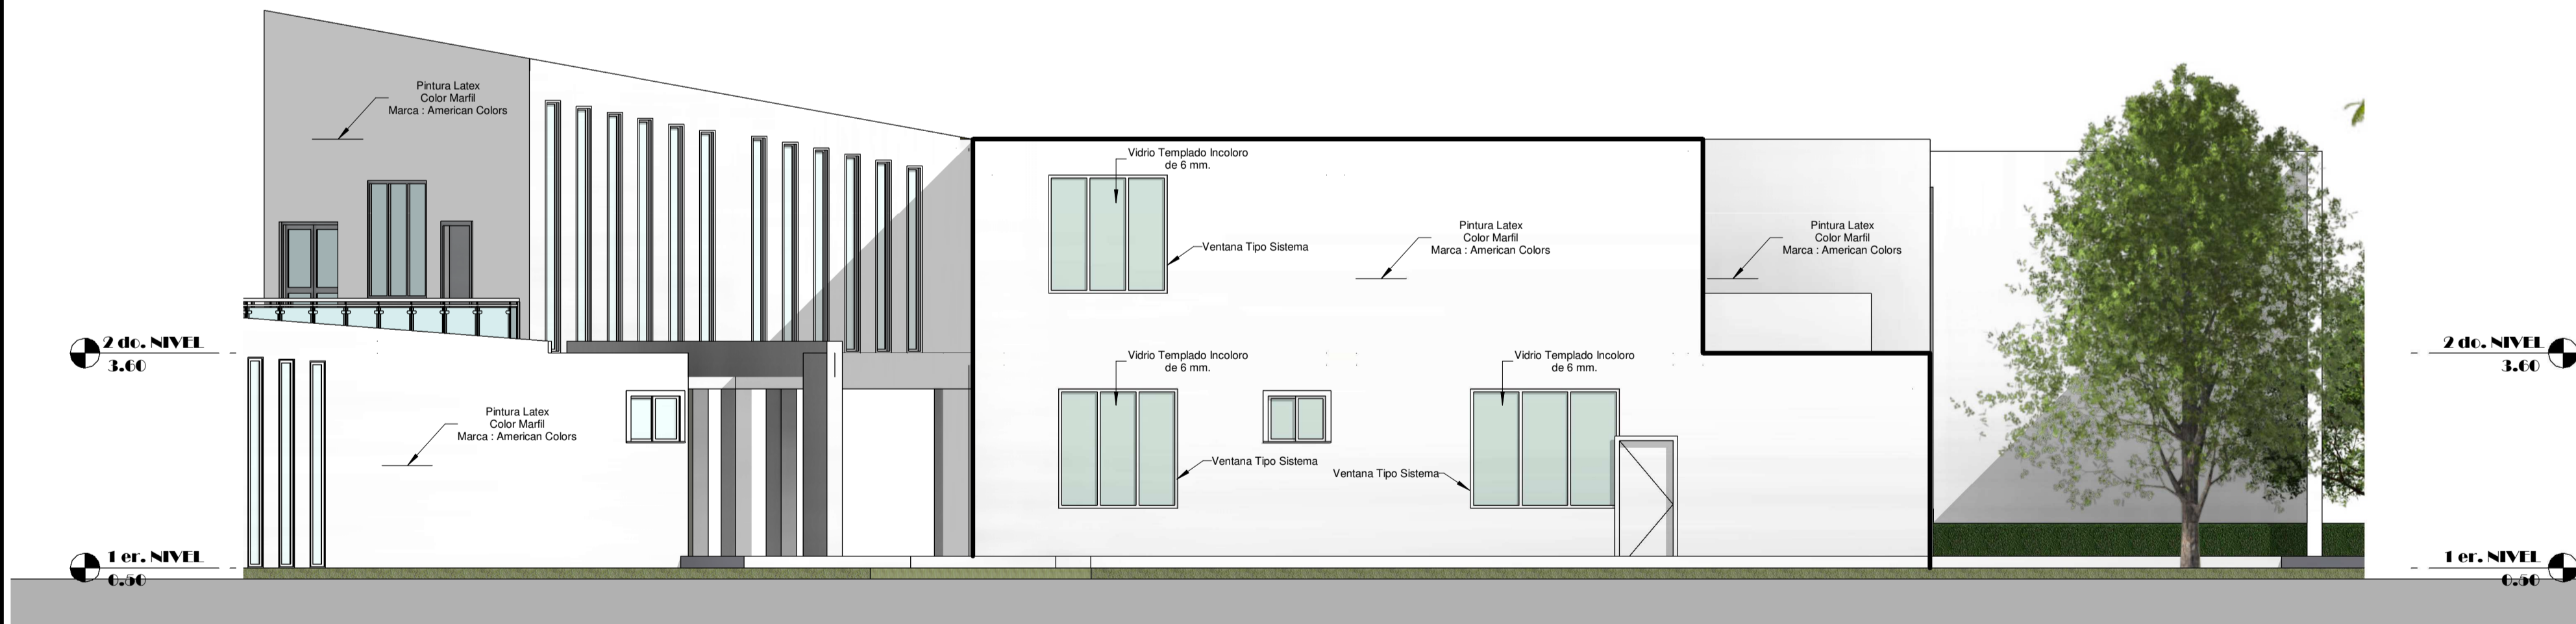

ELEVACIÓN : OESTE BLOQUE - 03

Escala: 1/75



UNIVERSIDAD PRIVADA DE TACNA FACULTAD DE ARQUITECTURA Y URBANISMO			
PROYECTO: "DISEÑO DE UN EDIFICIO DE SERVICIOS ADMINISTRATIVOS PARA EL DESARROLLO DE UNA EDUCACIÓN DE CALIDAD SEGUN ODS EN LA UNIVERSIDAD PRIVADA DE TACNA - 2019"			
VII TALLER TUTORIAL DE TESIS			
PLANO: PLANO DE ELEVACIONES BLOQUE 03			
ASESOR: ARQ. JORGE ESPINOZA MOLINA	TESTISTA: BACH. ARQ. MARIA FERNANDA RAMOS GUTIERREZ	Nº de LAMINA: A-17	
ESCALA: 1/75	FECHA: OCTUBRE 2019		