

ELEVACION LATERAL IZQUIERDA
 PLANIMETRIA GENERAL ESC. 1/150



ELEVACION LATERAL DERECHA
 PLANIMETRIA GENERAL ESC. 1/150

ELEVACIONES DE PLANIMETRIA GENERAL



ESCALA 1/150

UPT
 Facultad de Arquitectura y Urbanismo

DISEÑO DE CENTRO GERIATRICO PRIVADO DE REHABILITACION Y REPOSO PARA MEJORAR LOS SERVICIOS DE SALUD DEL ADULTO MAYOR EN LA CIUDAD DE TACNA, 2018



UNIVERSIDAD PRIVADA DE TACNA FACULTAD DE ARQUITECTURA Y URBANISMO	
PROYECTO: "DISEÑO DE CENTRO GERIATRICO PRIVADO DE REHABILITACION Y REPOSO PARA MEJORAR LOS SERVICIOS DE SALUD DEL ADULTO MAYOR EN LA CIUDAD DE TACNA, 2018"	
V TALLER TUTORIAL DE TESIS	
PLANO: ELEVACIONES DE PLANIMETRIA GENERAL	
ASESOR: ARQ. JUAN CARLOS SANTOS DUARTE	ESTUDIA: BACH. ARQ. VANESSA HINOJOSTOZA GUILLEN
ESCALA: 1/150	FECHA: DICIEMBRE 2018
Nº DE LANTARNA: A-03	

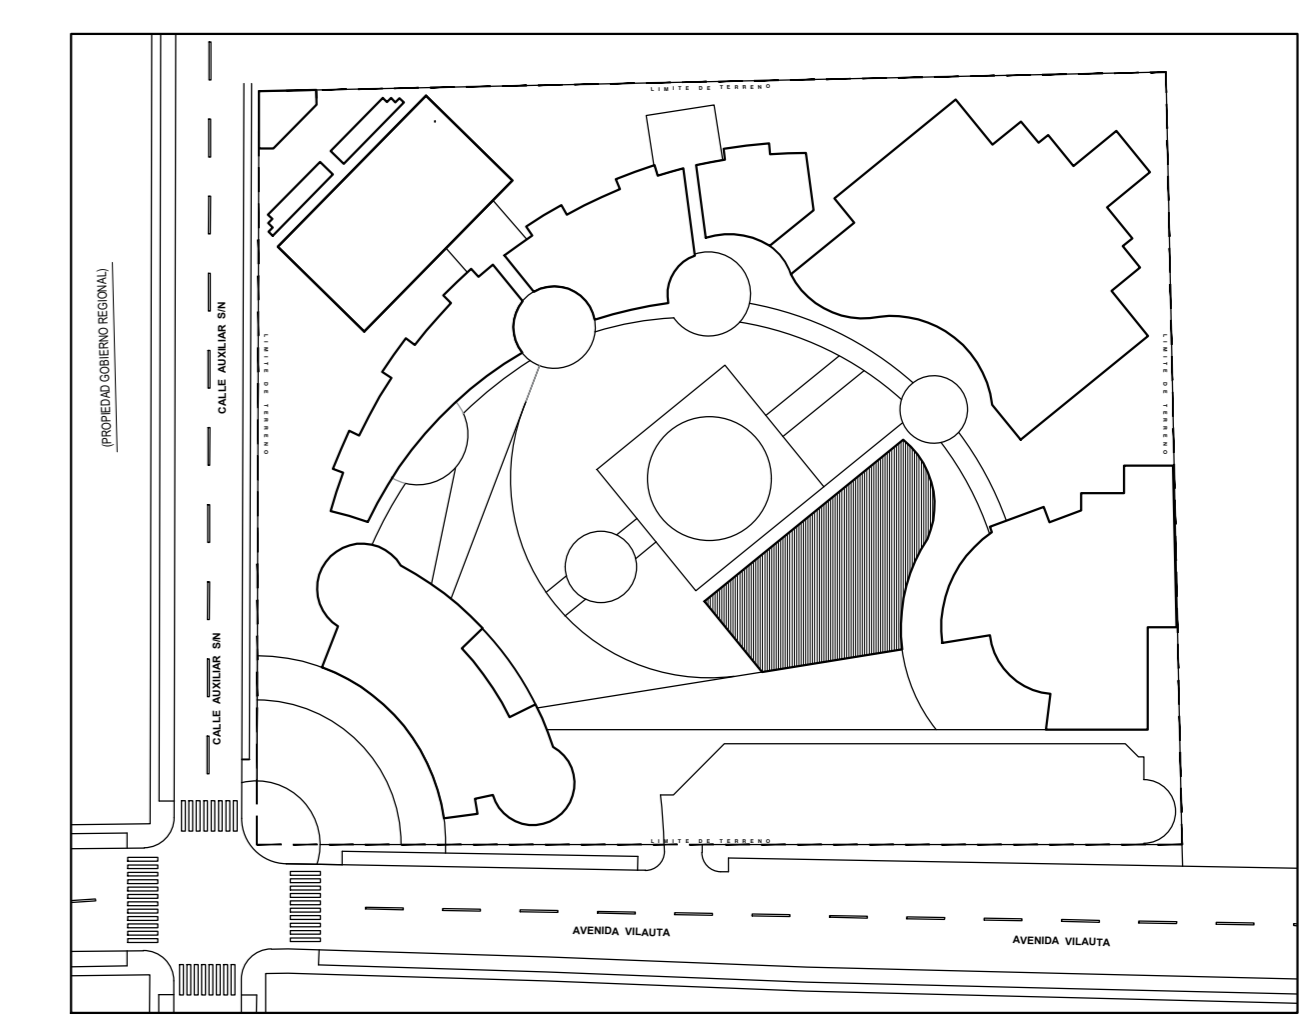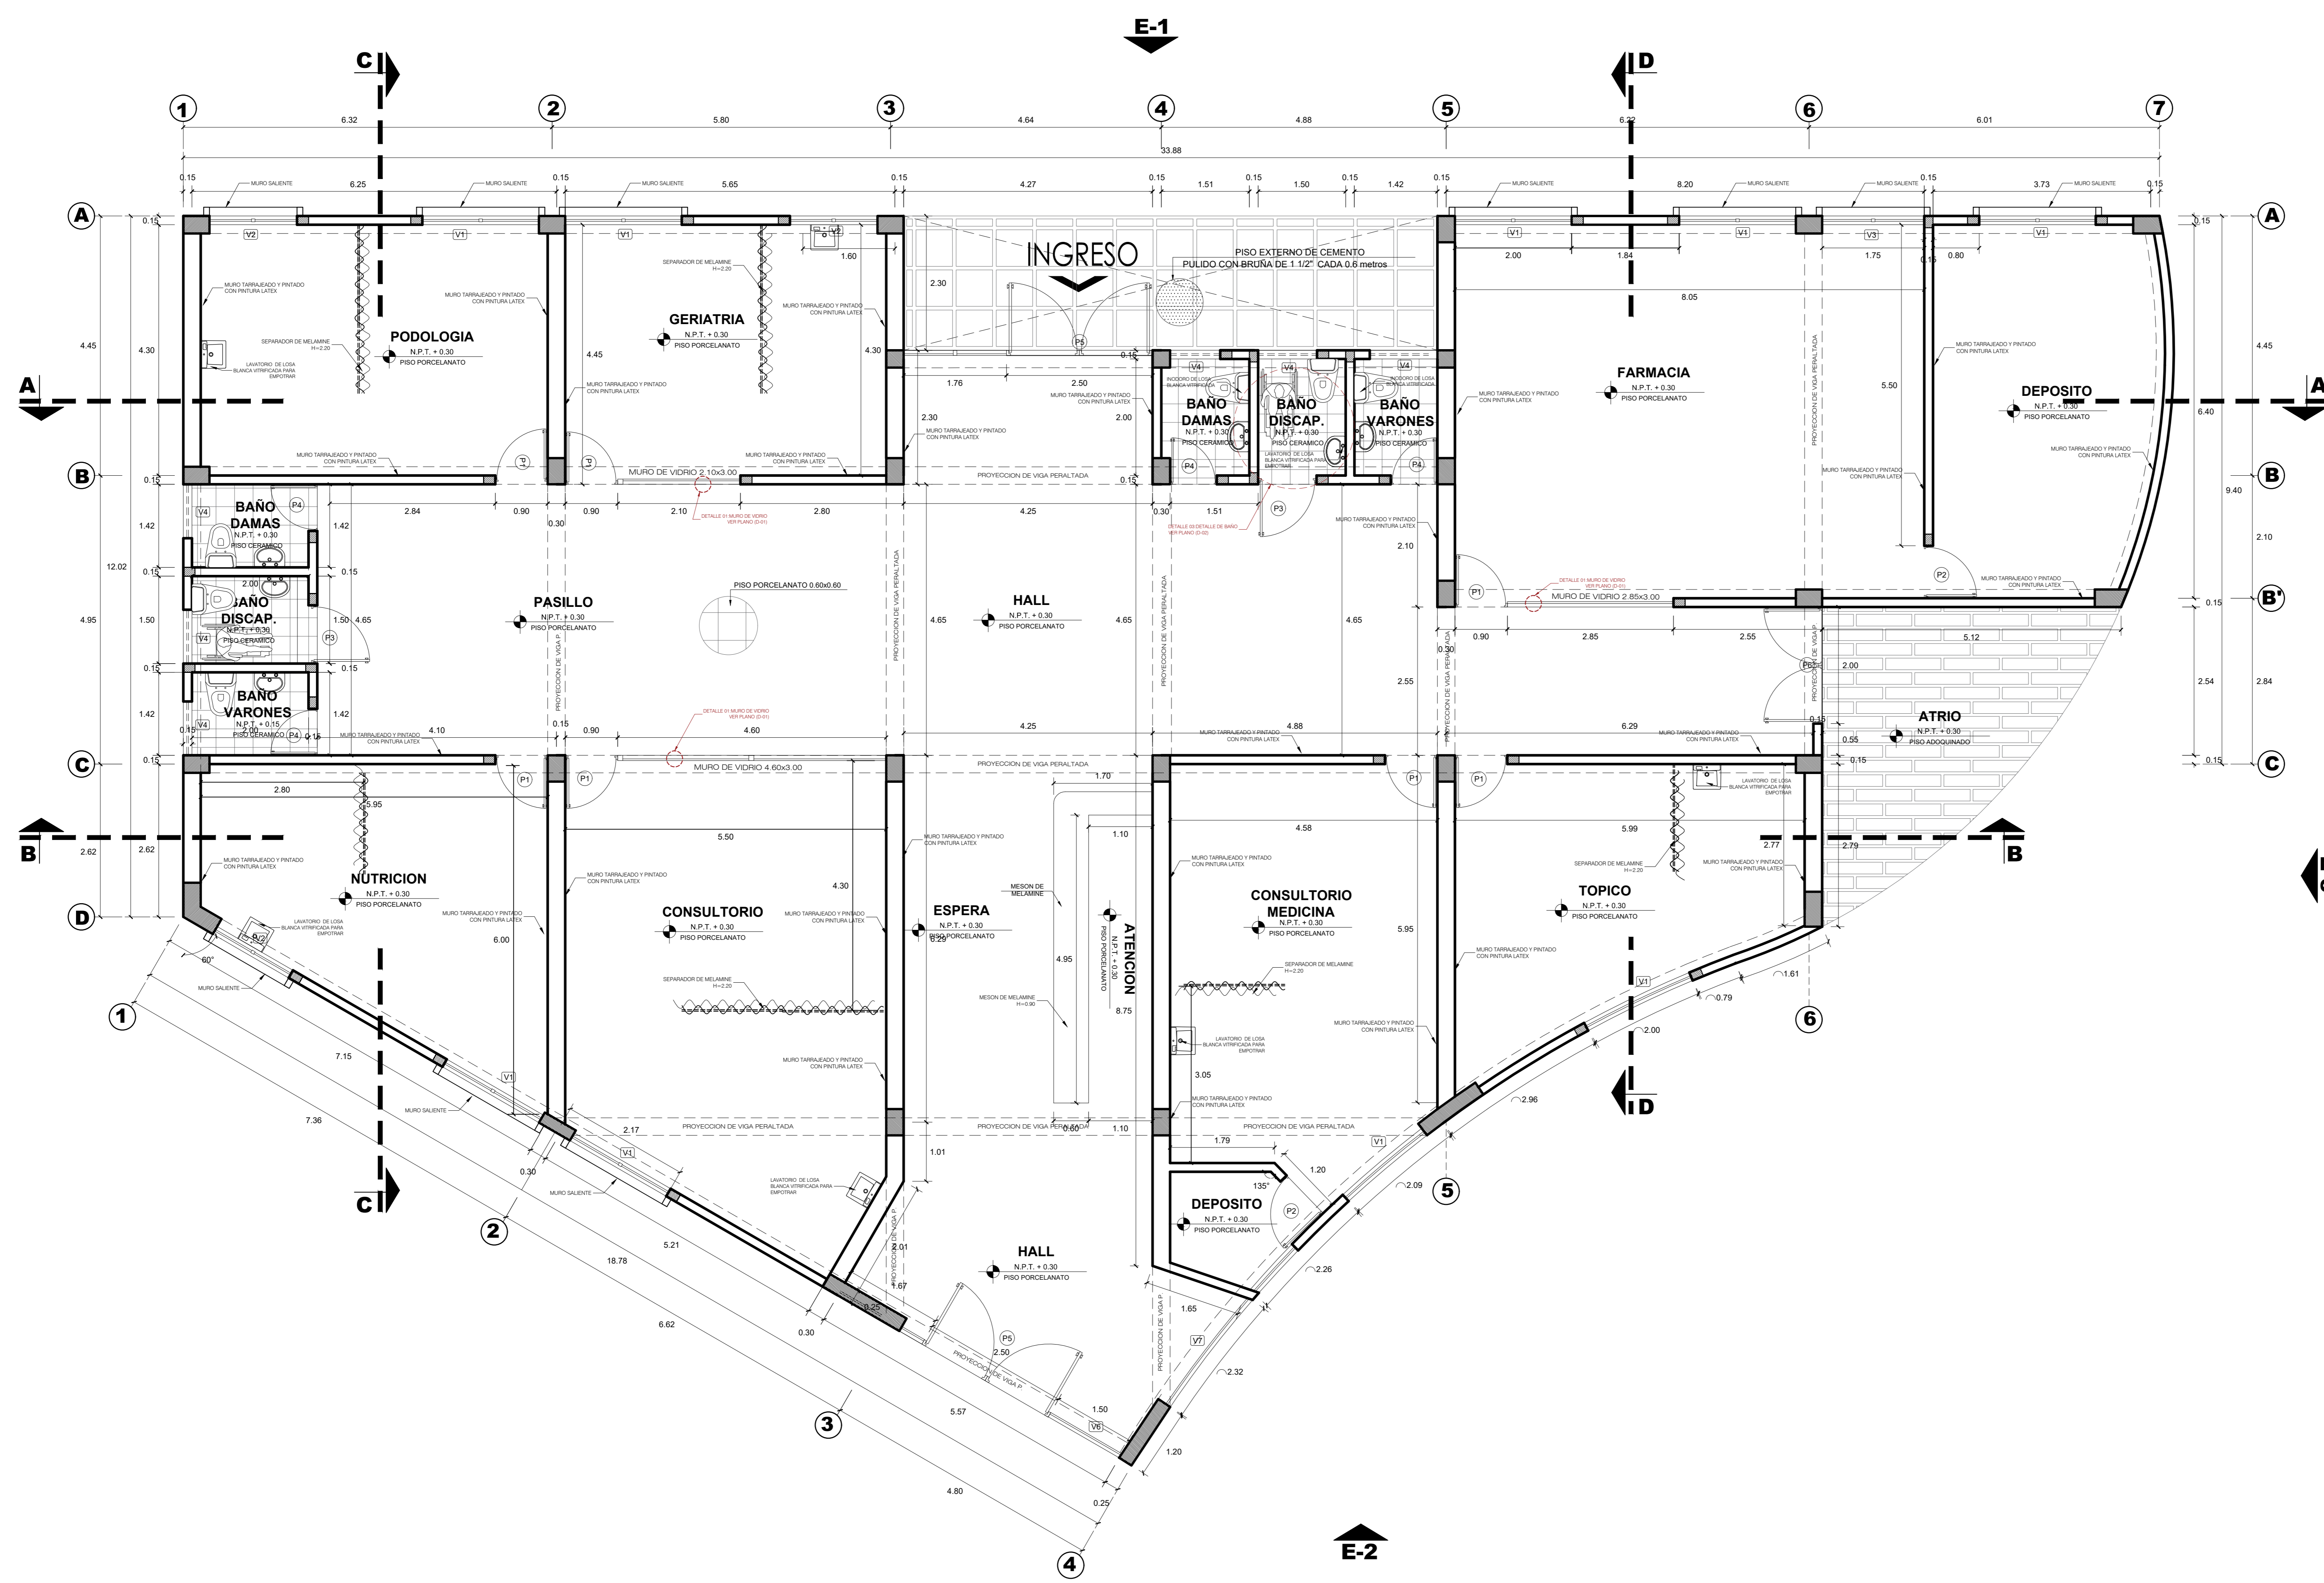

PLANO CLAVE : ZONA ADMINISTRATIVA
CUADRO DE VANOS : PUERTAS

	ANCHO	ALTO	DESCRIPCION
P1	0.90	2.50	PUERTA E VIDRIO TEMPLADO DE 8mm 1 HOJA
P2	0.90	2.50	PUERTA DE TRIPLAY CONTRAPLACADA 1 HOJA
P3	1.00	2.50	PUERTA DE TRIPLAY CONTRAPLACADA 1 HOJA
P4	0.80	2.50	PUERTA DE TRIPLAY CONTRAPLACADA 1 HOJA
P5	2.50	3.00	PUERTA E VIDRIO TEMPLADO DE 8mm 2 HOJA
P6	2.00	2.50	PUERTA E VIDRIO TEMPLADO DE 8mm 2 HOJA

CUADRO DE VANOS : VENTANAS

	ANCHO	ALTO	ALF.	DESCRIPCION
V1	2.00	1.50	1.00	VIDRIO SIMPLE INCOLORO 8mm TIPO SISTEMA
V2	1.50	1.50	1.00	VIDRIO SIMPLE INCOLORO 8mm TIPO SISTEMA
V3	1.75	1.50	1.00	VIDRIO SIMPLE INCOLORO 8mm TIPO SISTEMA
V4	0.90	0.50	2.00	VIDRIO SIMPLE INCOLORO 8mm TIPO SISTEMA
V5	0.80	2.50	0.50	VIDRIO SIMPLE INCOLORO 8mm TIPO SISTEMA
V6	1.50	2.50	0.50	VIDRIO SIMPLE INCOLORO 8mm TIPO SISTEMA
V7	2.15	2.50	0.50	VIDRIO SIMPLE INCOLORO 8mm TIPO SISTEMA

CUADRO DE ACABADOS		MÓDULO 02 1º PISO ZONA DE SALUD												
		AMBIENTES												
		HALL	ATENCION	ESPERA	CONSULTORIO	CONSULTORIO MEDICINA	TOPICO	DEPOSITO	BAÑO DAMAS	BAÑO DISCAP.	BAÑO VARONES	FARMACIA	DEPOSITO	
PISOS	ACABADOS	PISO ALFOMBRADO DE COLOR CERAMICO ALTO TRANS. ANTIDESLIZANTE, 0.45X0.45m												
	PISOS	PISO PORCELANATO DE COLOR, ANTIDESLIZANTE, 0.60X0.60 m												
ZÓCALOS	ACABADOS	CERAMICO DE COLOR 0.20m x 0.33m, H14 cerámicos verticales												
	CONTRAZÓCALOS	CERAMICO DE COLOR 0.20m x 0.33m, H15 cerámicos horizontales												
MUROS	INTERIOR	TARRAJEO SIMPLE												
	EXTERIOR	TARRAJEO RUGOSO												
VENTANAS / PUERTAS / VENTANAS	ACABADOS	TARRAJEO SIMPLE (en caso de alu/vidrio)												
	VENTANAS / PUERTAS / VENTANAS	CARAVISTA O EXPUESTO (caso de concreto armado)												
COLUMNAR Y VIGAS	ACABADOS	EN ACERO												
	CIELORRASO	EN CONCRETO ARMADO ACABADO CARAVISTA O EXPUESTO												
CARPINTERIA	MADERA	PUERTA CONTRAPLACADA CON TRIPLAY DE 6mm												
	METALICA	PUERTA CON SISTEMA BATEANTE SIMPLE												
ALUMINIO	ACABADOS	PUERTA TIPO MAMPARA												
	COBERTURA	REJA METALICA Y/O PROTECTOR (según diseño)												
PINTURAS	ACABADOS	BARANDA DE TUBOS PGP (según diseño)												
	VENTANAS / PUERTAS / VENTANAS	PUERTA CON SISTEMA CORREDIZO SIMPLE												
VIDRIOS	ACABADOS	PUERTA CON SISTEMA BATEANTE SIMPLE												
	PROTECCION SOLAR EN VENTANAS	VENTANAS CON SISTEMA CORREDIZO												

PLANTA PRIMER PISO
MÓDULO 2 / ZONA DE SALUD ESC. 1/50

DISTRIBUCION
 ESCALA 1/50

DISEÑO DE CENTRO GERIATRICO PRIVADO DE REHABILITACION Y REPOSO PARA MEJORAR LOS SERVICIOS DE SALUD DEL ADULTO MAYOR EN LA CIUDAD DE TACNA, 2018

UNIVERSIDAD PRIVADA DE TACNA
 FACULTAD DE ARQUITECTURA Y URBANISMO

PROYECTO: "DISEÑO DE CENTRO GERIATRICO PRIVADO DE REHABILITACION Y REPOSO PARA MEJORAR LOS SERVICIOS DE SALUD DEL ADULTO MAYOR EN LA CIUDAD DE TACNA, 2018"


VI TALLER TUTORIAL DE TESIS

PLANO: PLANO DE DISTRIBUCION

ASESOR: ARQ. JUAN CARLOS SANTOS DUARTE
 ESCALA: 1/50

TESISTA: BACH. ARQ. VANESSA HINOJOSTROZA GUILLEN
 FECHA: DICIEMBRE 2018


Nº de LAMINA: **A-05**

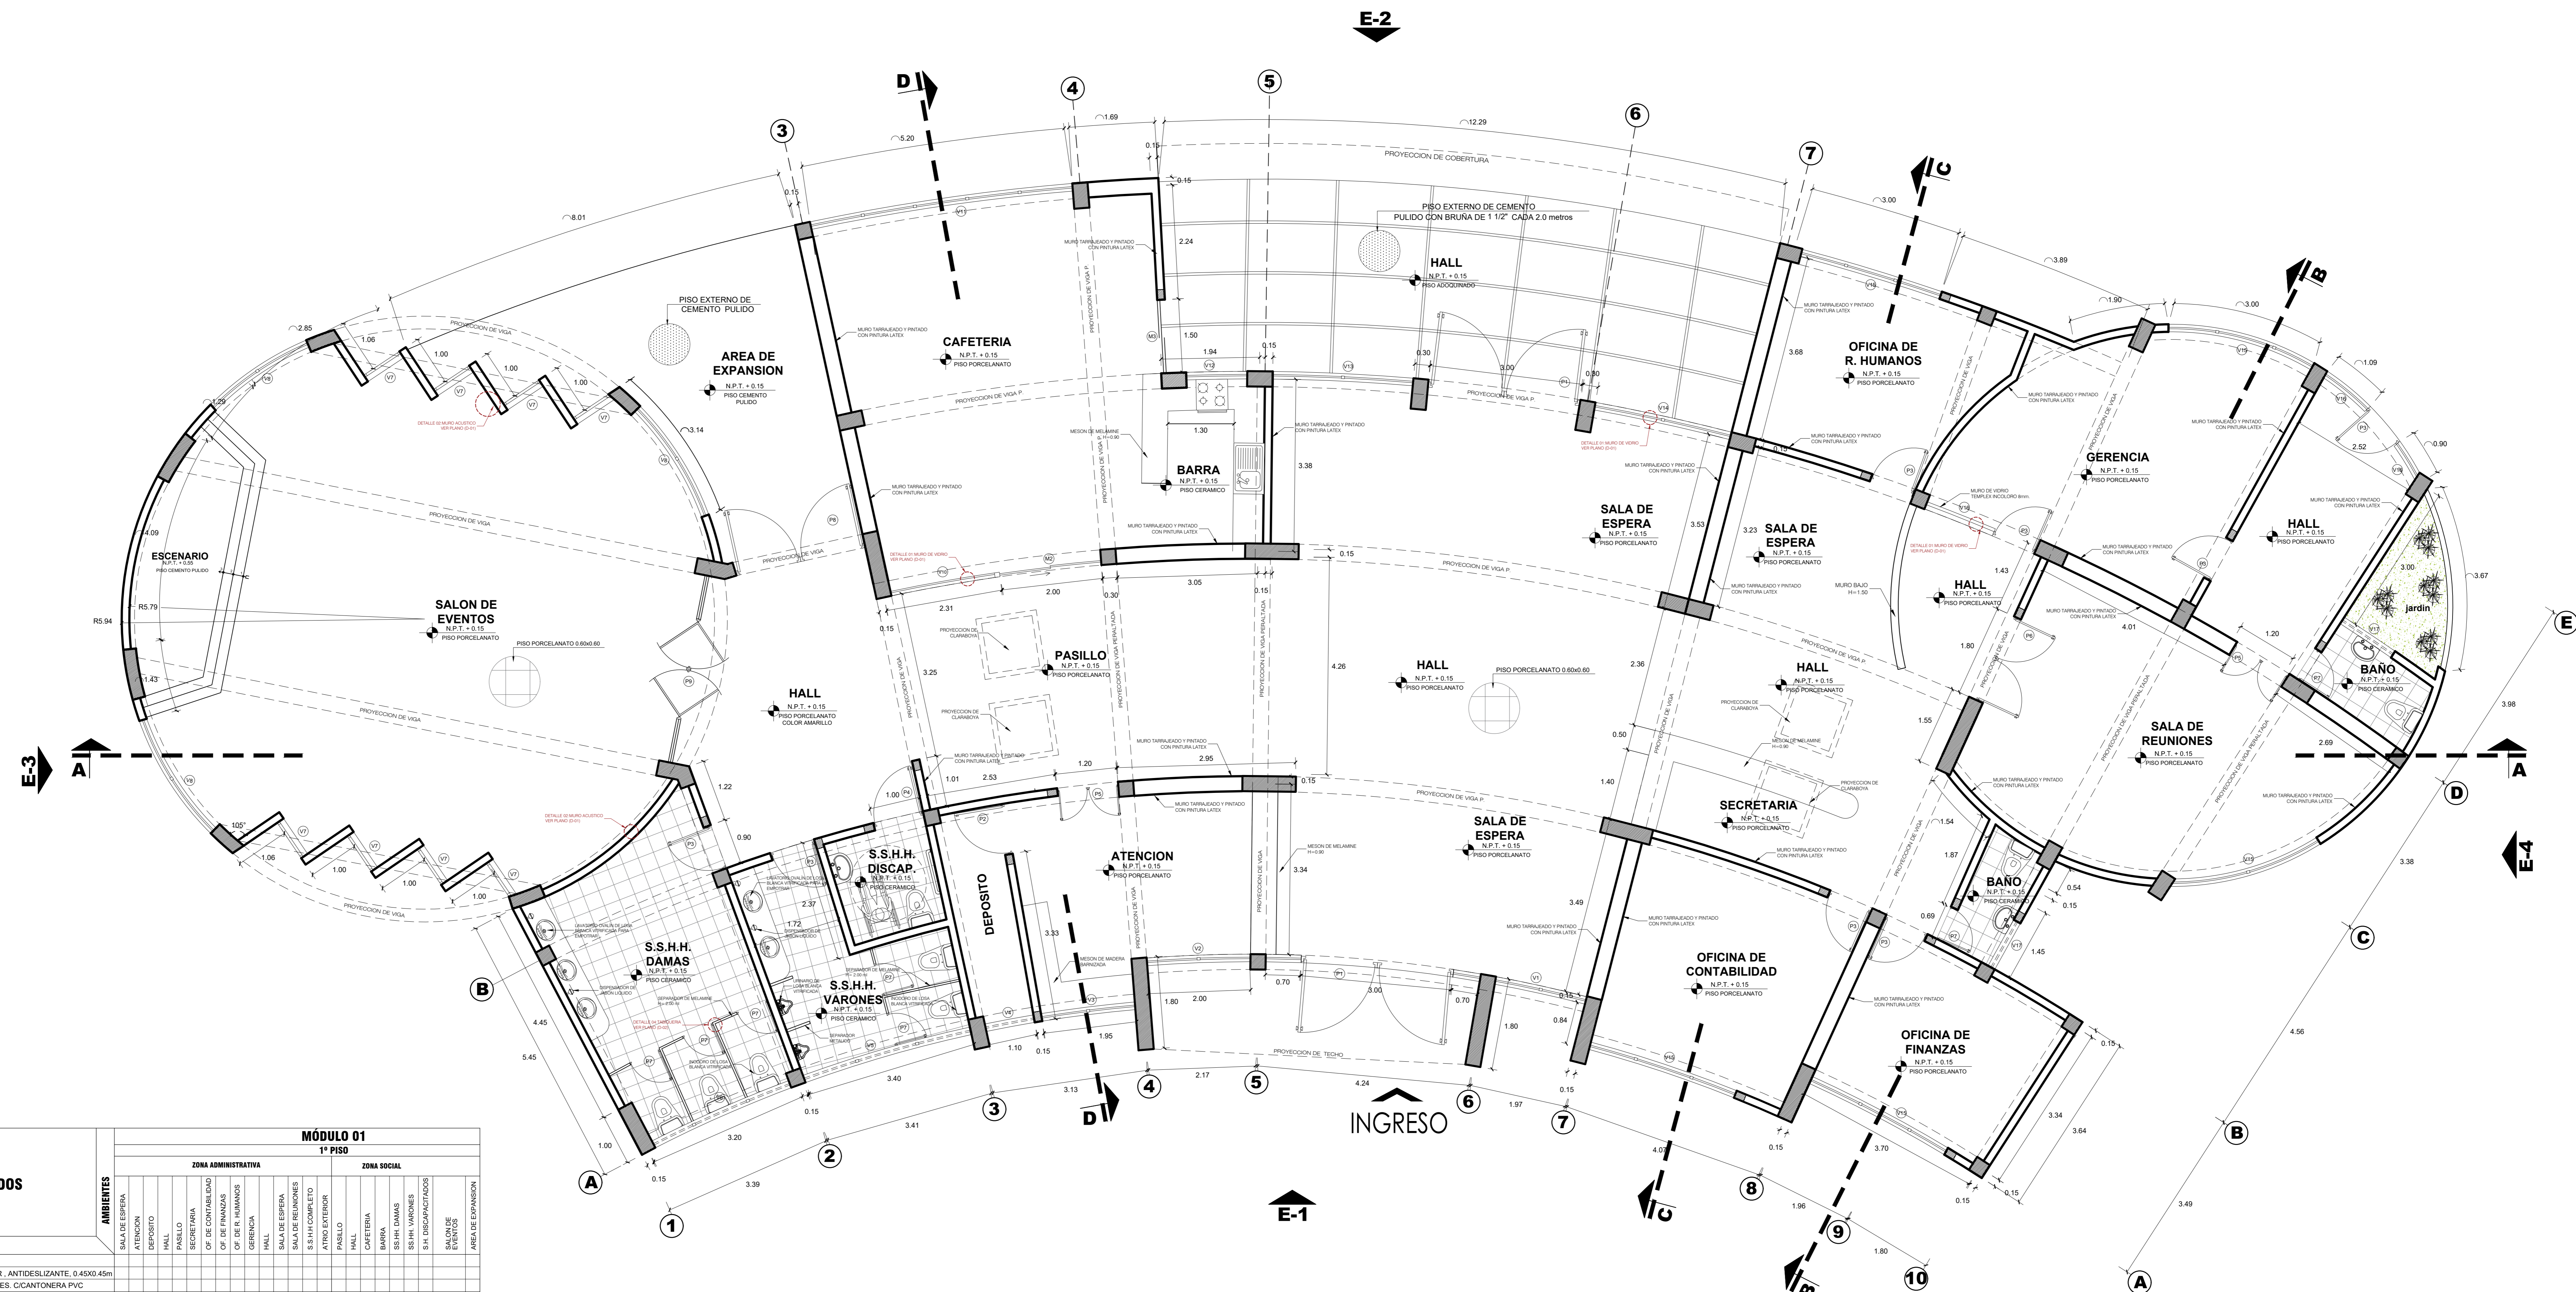

CUADRO DE ACABADOS		MÓDULO 01	
		1º PISO	
		ZONA ADMINISTRATIVA	
ACABADOS	PISO ALFOMBRADO DE COLOR		
	PISO PORCELANATO DE COLOR, ANTIDESLIZANTE, 0.45X0.45m		
PISOS	CERÁMICO ALTO TRANS. ANTIDESLIZANTE, 0.60X0.60m		
	PISO PORCELANATO DE COLOR, ANTIDESLIZANTE, 0.60X0.60m		
ZÓCALOS	CERÁMICO DE COLOR 0.20m x 0.33m, H=4 cerámicos verticales		
	CERÁMICO DE COLOR 0.20m x 0.33m, H=5 cerámicos verticales		
CONTRACIELOS	REVESTIMIENTO CON MADERA CERRO H=1.60		
	CERÁMICO DE COLOR 0.20m x 0.33m, H=1 cerámico horizontal		
MUEBLES	INTERIOR		
	EXTERIOR		
VESTIMENTAS DE PUERTAS / VENTANAS	INTERIOR		
	EXTERIOR		
COLUMNAS Y VIGAS	EN ACERO		
	EN CONCRETO ARMADO ACABADO CARAVISTA O EXPUESTO		
CELOBRADO	REJOLQUE FROTADO SIMPLE		
	PUERTA CONTRAPLACADA CON TRIPLAY DE 6mm		
MAMPARA	METÁLICA		
	ALUMINIO		
COBERTURA	CONCRETO ARMADO		
	ESTRUCTURA METÁLICA Y DRYWALL		
PINTURAS	MUROS INTERIORES: LÁTEX		
	MUROS EXTERIORES: LÁTEX		
VIDRIOS	VIDRIO TEMPLED INCOLORO DE 6 Y 8 mm (según diseño)		
	PROTECCION SOLAR EN VENTANAS		

CUADRO DE VANOS : VENTANAS			
ANCHO	ALTO	ALFEIZER	DESCRIPCION
V1	1.80	2.50	VIDRIO SIMPLE INCOLORO 8mm TIPO SISTEMA
V2	2.00	2.50	VIDRIO SIMPLE INCOLORO 8mm TIPO SISTEMA
V3	1.95	1.50	0.90 VIDRIO SIMPLE INCOLORO 8mm TIPO SISTEMA
V4	1.10	1.50	0.90 VIDRIO SIMPLE INCOLORO 8mm TIPO SISTEMA
V5	3.40	0.50	2.00 VIDRIO SIMPLE INCOLORO 8mm TIPO SISTEMA
V6	3.20	0.50	2.00 VIDRIO SIMPLE INCOLORO 8mm TIPO SISTEMA
V7	0.85	0.50	2.00 VIDRIO SIMPLE INCOLORO 8mm TIPO SISTEMA
V8	2.50	0.50	2.00 VIDRIO SIMPLE INCOLORO 8mm TIPO SISTEMA
V9	5.20	1.50	0.90 VIDRIO SIMPLE INCOLORO 8mm TIPO SISTEMA
V10	1.10	1.50	0.90 VIDRIO SIMPLE INCOLORO 8mm TIPO SISTEMA
V11	3.40	0.50	2.00 VIDRIO SIMPLE INCOLORO 8mm TIPO SISTEMA
V12	1.20	1.50	1.20 VIDRIO SIMPLE INCOLORO 8mm TIPO SISTEMA
V13	2.50	2.50	---
V14	2.50	2.50	---
V15	3.00	1.50	0.90 VIDRIO SIMPLE INCOLORO 8mm TIPO SISTEMA
V16	0.90	1.50	0.90 VIDRIO SIMPLE INCOLORO 8mm TIPO SISTEMA
V17	1.20	0.50	2.00 VIDRIO SIMPLE INCOLORO 8mm TIPO SISTEMA

CUADRO DE VANOS : PUERTAS		
ANCHO	ALTO	DESCRIPCION
P1	3.00	2.80 PUERTA DE VIDRIO TEMPLADO 2HOJAS DE 8mm
P2	1.00	2.50 PUERTA DE TRIPLAY CONTRAPLACADA 1HOJA
P3	0.90	2.50 PUERTA DE TRIPLAY CONTRAPLACADA 1HOJA
P4	1.00	2.50 PUERTA DE TRIPLAY CONTRAPLACADA 1HOJA CON MANILLO TIPO BARRA
P5	1.20	2.50 PUERTA DE TRIPLAY CONTRAPLACADA 2 HOJAS
P6	1.80	2.50 PUERTA DE TRIPLAY CONTRAPLACADA 2 HOJAS
P7	0.70	2.50 PUERTA DE TRIPLAY CONTRAPLACADA 1HOJA
P8	2.60	2.50 PUERTA DE TRIPLAY CONTRAPLACADA 2 HOJAS
P9	2.60	2.50 PUERTA VAIVEN 2 HOJAS VIDRIO TEMPLADO DE 8mm
M1	1.00	2.50 MAMPARA CORREDIZA VIDRIO TEMPLADO DE 8mm
M2	2.00	2.50 MAMPARA CORREDIZA 2 HOJAS VIDRIO TEMPLADO DE 8mm
M3	1.50	2.50 MAMPARA CORREDIZA 2 HOJAS VIDRIO TEMPLADO DE 8mm

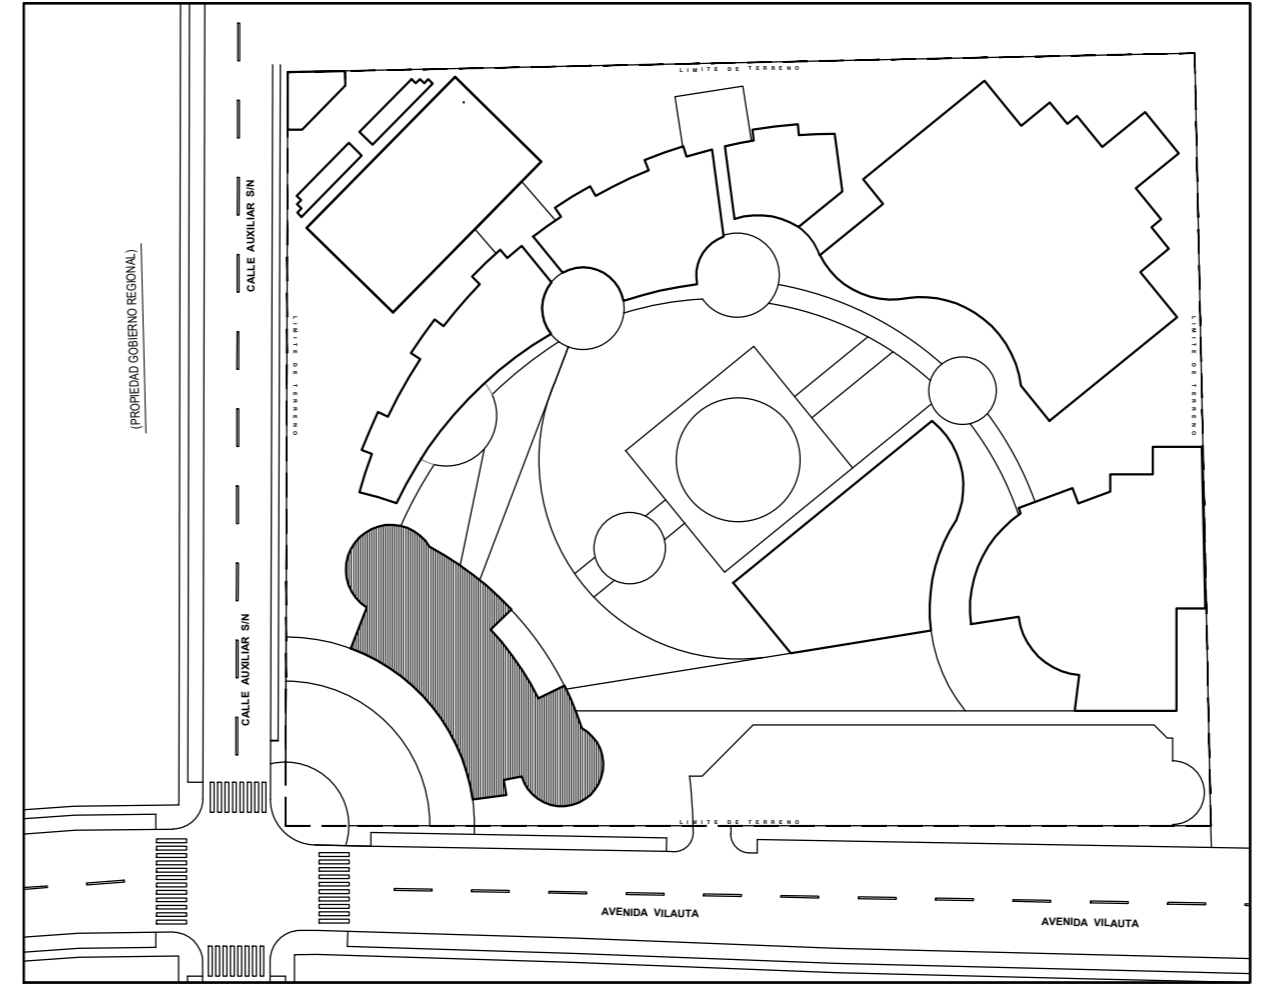

PLANO CLAVE : ZONA ADMINISTRATIVA

PLANTA PRIMER PISO
MÓDULO 1 / ZONA ADMINISTRATIVA
ZONA SERV. COMPLEMENTARIOS / SOCIAL
ESC. 1/50

