

CUADRO DE DATOS TECNICOS

DESCRIPCION	AREA	PERIMETRO
LOTE	6.016 has.	958.23 ml

CUADRO DE CONSTRUCCION

VERTICE	LADO	DIST.	ANGULO	ESTE	NORTE
A	A-B	40.58	176°52'41"	368770.223	8010133.514
B	B-C	42.93	180°0'0"	368793.186	8010130.041
C	C-D	50.70	73°19'11"	368817.481	8010064.699
D	D-E	116.22	170°59'50"	368769.204	8010049.183
E	E-F	169.38	163°16'3"	368858.542	8010013.688
F	F-G	172.86	90°2'58"	368485.187	8010010.576
G	G-H	29.26	119°23'10"	368485.865	8010183.407
H	H-I	42.03	186°4'13"	368511.080	8010198.263
I	I-J	57.21	180°28'0"	368544.872	8010223.249
J	J-K	63.08	180°0'0"	368590.987	8010257.444
K	K-L	4.95	137°16'18"	368640.983	8010295.585
L	L-LL	53.70	133°17'5"	368645.911	8010295.088
LL	LL-A	150.07	180°3'32"	368878.680	8010252.430

LEYENDA

NIVELES	HACHURADO
PRIMER NIVEL	[Hatched Pattern]
SEGUNDO NIVEL	[Horizontal Line Pattern]

CUADRO NORMATIVO

PARAMETROS	NORMATIVO	PROYECTO
USOS	E1	E1
DENSIDAD NETA	-	-
COEFICIENTE EDIFICACION	-	2.49
% AREA LIBRE	-	59.87 %
ALTURA MAXIMA	-	10.20 m.
RETIRO MINIMO	Frontal	-
	Lateral	-
	Posterior	-
ALINEAMIENTO DE FACHADA	-	-
ESTACIONAMIENTOS	-	38

CUADRO DE AREAS (m2)

PISOS	AREAS DECLARADAS				TOTAL
	Existente	Demolicion	Nueva	Amp./Rem.	
Área Techada 1er			18,268.23		18,268.23
Área Techada 2do			5871.85		5871.85
AREA TECHADA					24,140.08 m ²
AREA LIBRE					36,019.92 m ²
AREA DEL TERRENO					60160.00 m ²

ZONIFICACION : E1

AREA ESTRUCTURACION URBANA : 500 m2

DEPARTAMENTO : TACNA
 PROVINCIA : TACNA
 DISTRITO : ALTO DE LA ALIANZA
 URBANIZACION : -
 NOMBRE DE VIA : AV. CIRCUNVALACION NORTE
 Nº DE INMUEBLE : -
 MANZANA : -
 LOTE : -
 SUBLOTE : -


FIRMA Y SELLO PROPIETARIO: _____ FIRMA Y SELLO PROJ.: _____

TESISTA : BACH. ARQ. DIEGO ALONSO DOMINGO BAZAN COVINOS

PROYECTO : "INFRAESTRUCTURA EDUCATIVA PARA UNA EDUCACION DE CALIDAD SEGUN EL MODELO MONTESSORI EN EL DISTRITO ALTO DE LA ALIANZA - 2020"


PLANO : LOCALIZACION Y UBICACION LAMINA : **U-01**

ZONA GEOGRAFICA: DATUM: FECHA:
 ZONA 19SUR WGS 84 SETIEMBRE 2020

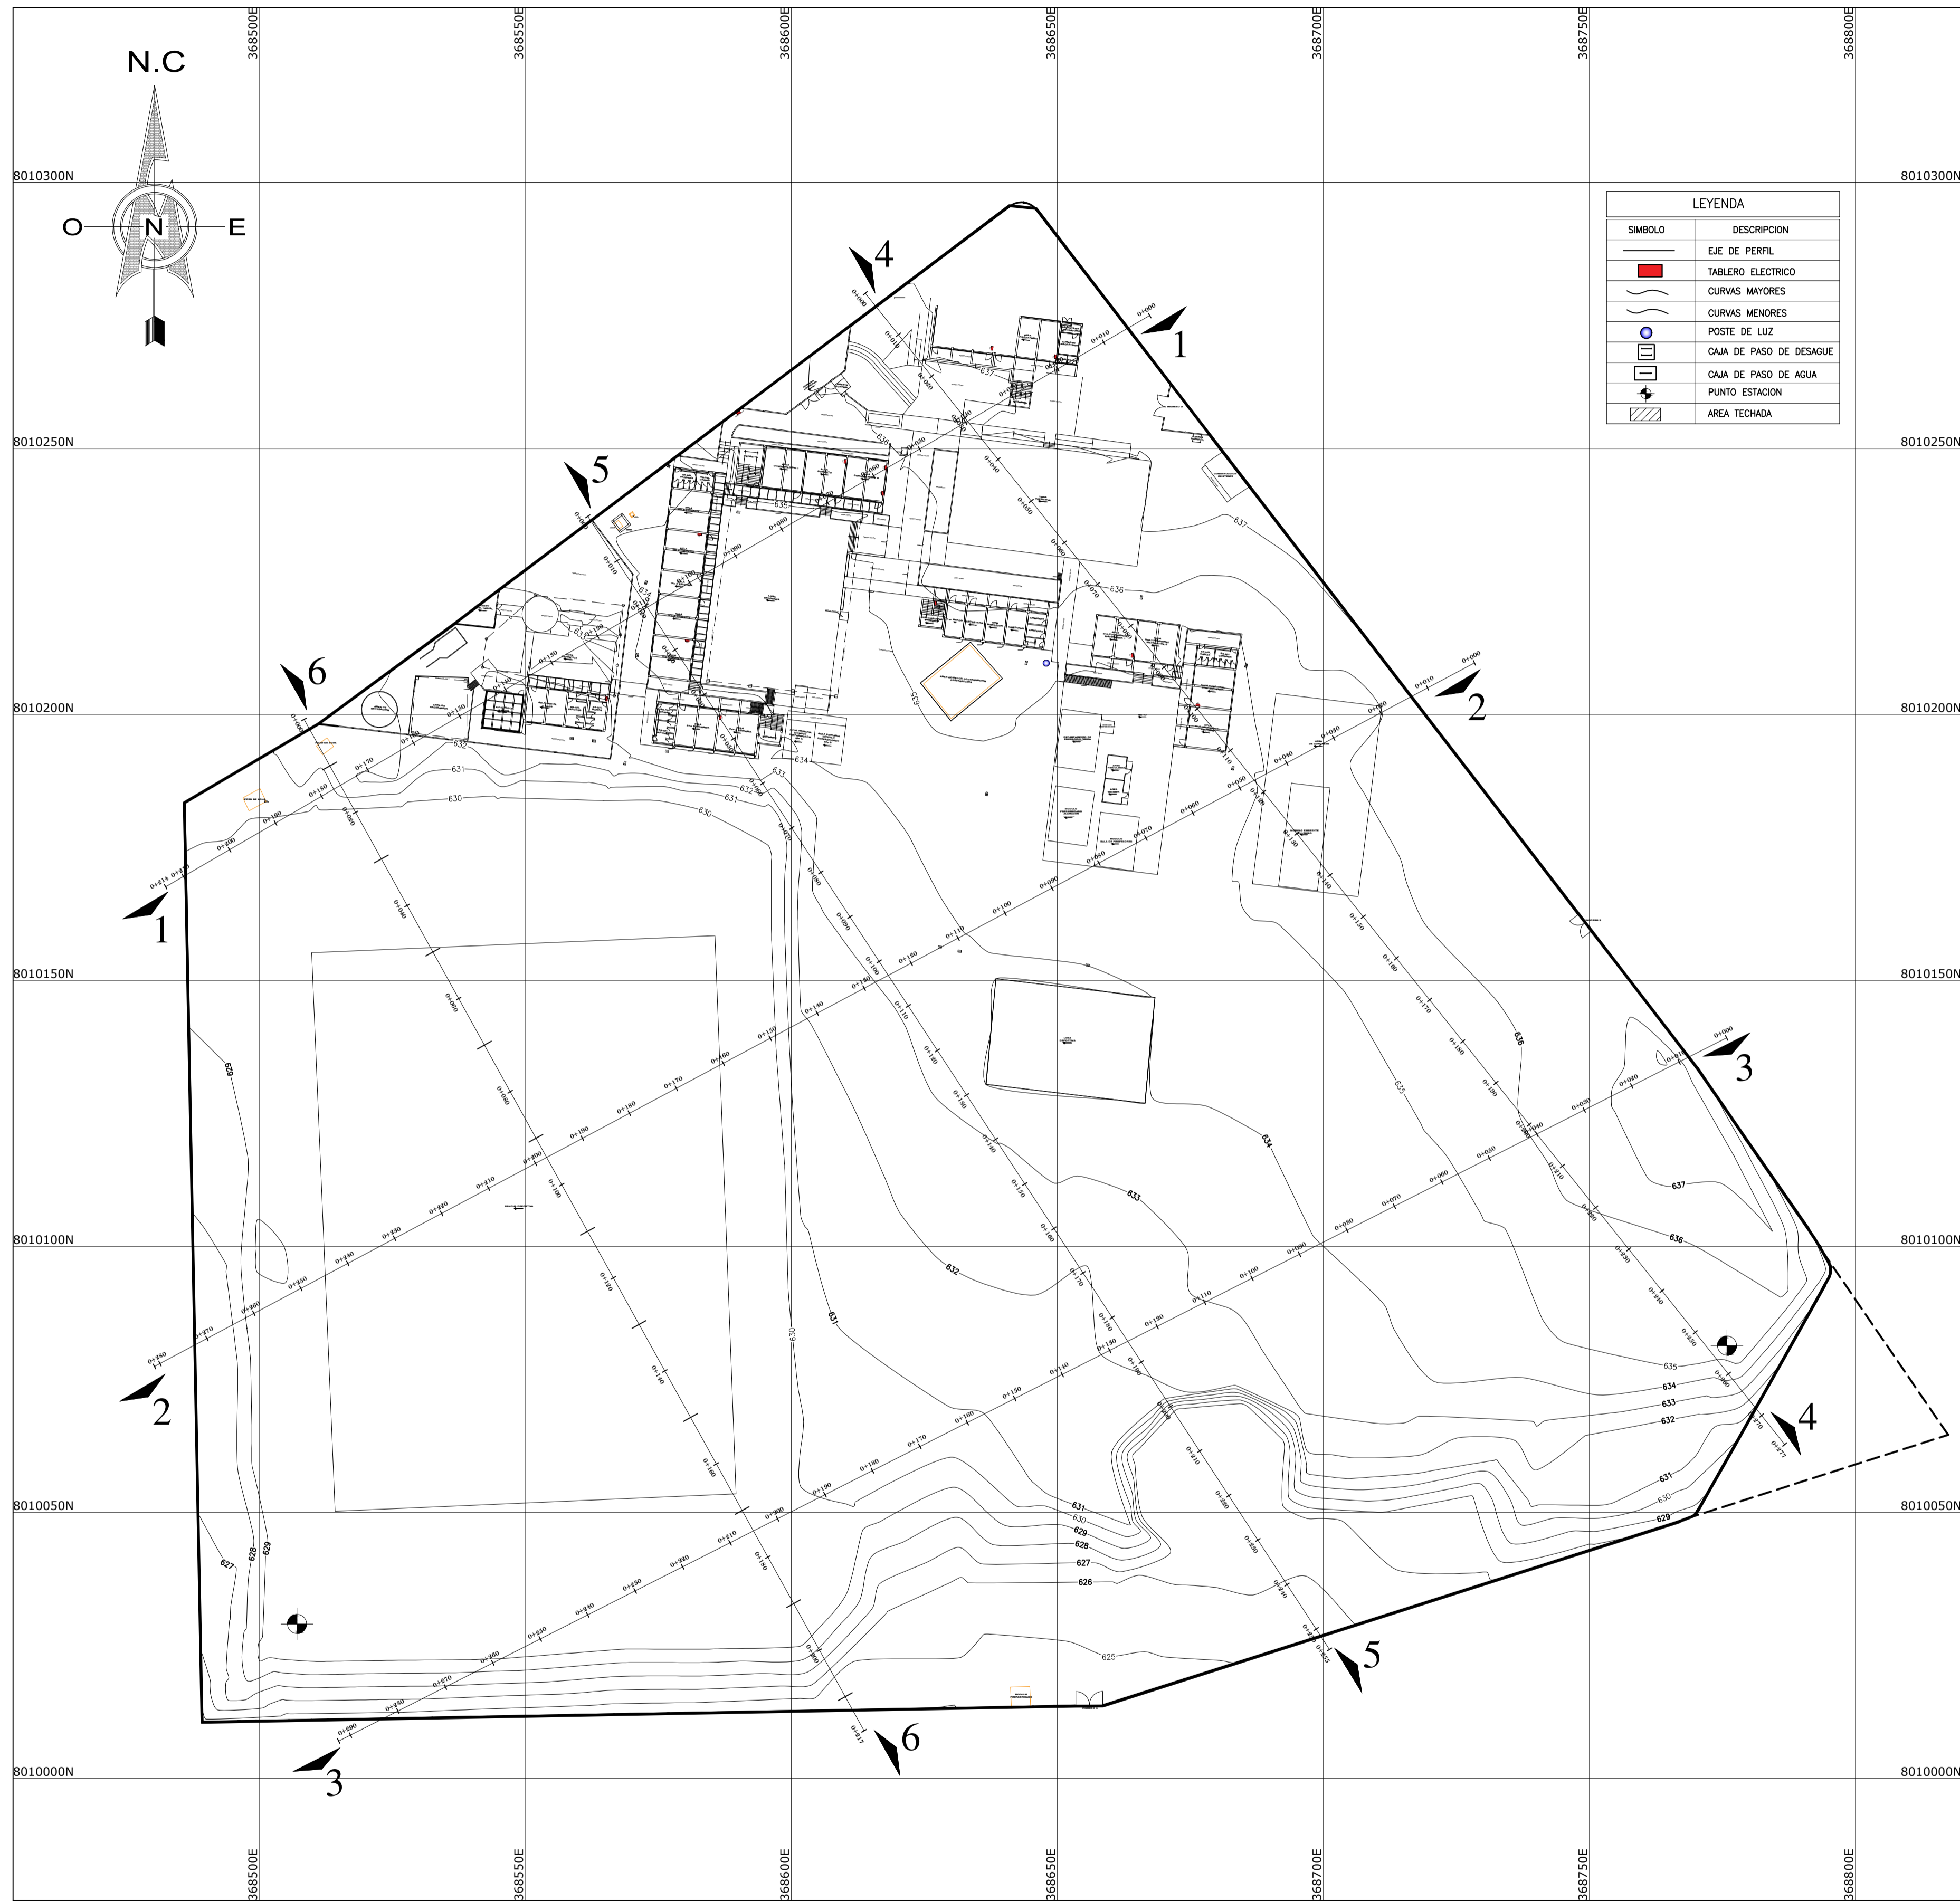


LEYENDA	
SÍMBOLO	DESCRIPCIÓN
—	EJE DE PERFIL
■	TABLERO ELECTRICO
—	CURVAS MAYORES
—	CURVAS MENORES
○	POSTE DE LUZ
□	CAJA DE PASO DE DESAGUE
□	CAJA DE PASO DE AGUA
+	PUNTO ESTACION
▨	AREA TECHADA


PERFIL 1
Esc. 1:1500

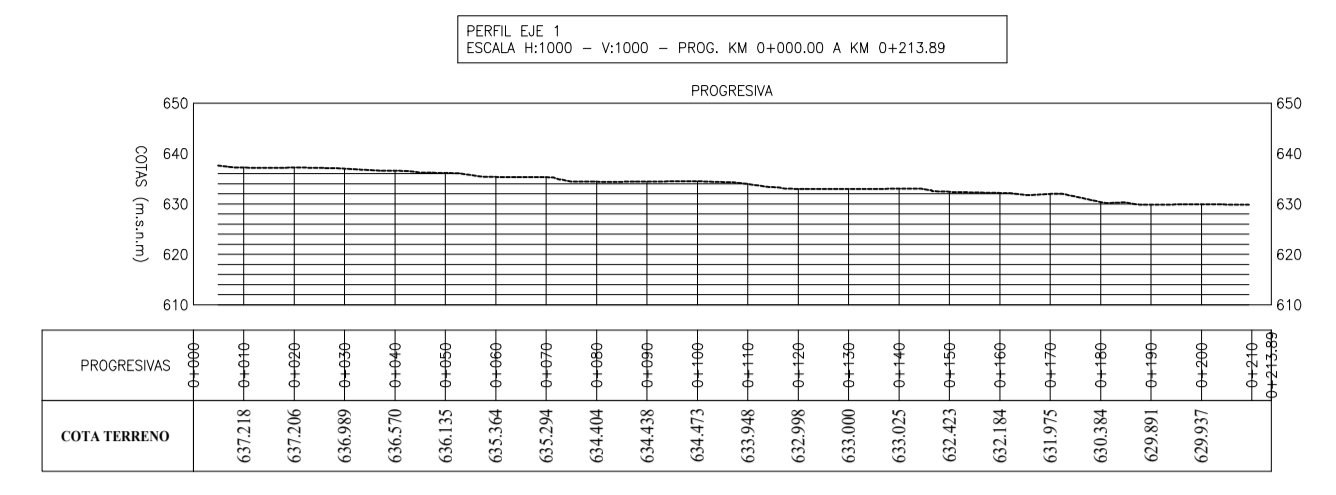


PERFIL 2
Esc. 1:1500

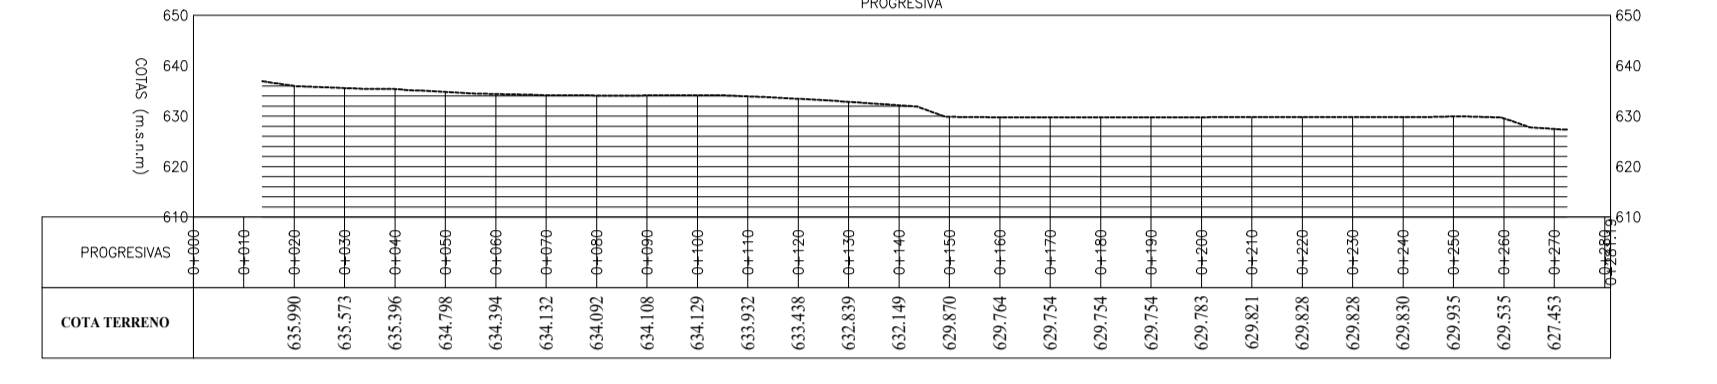


PERFIL 3
Esc. 1:1500

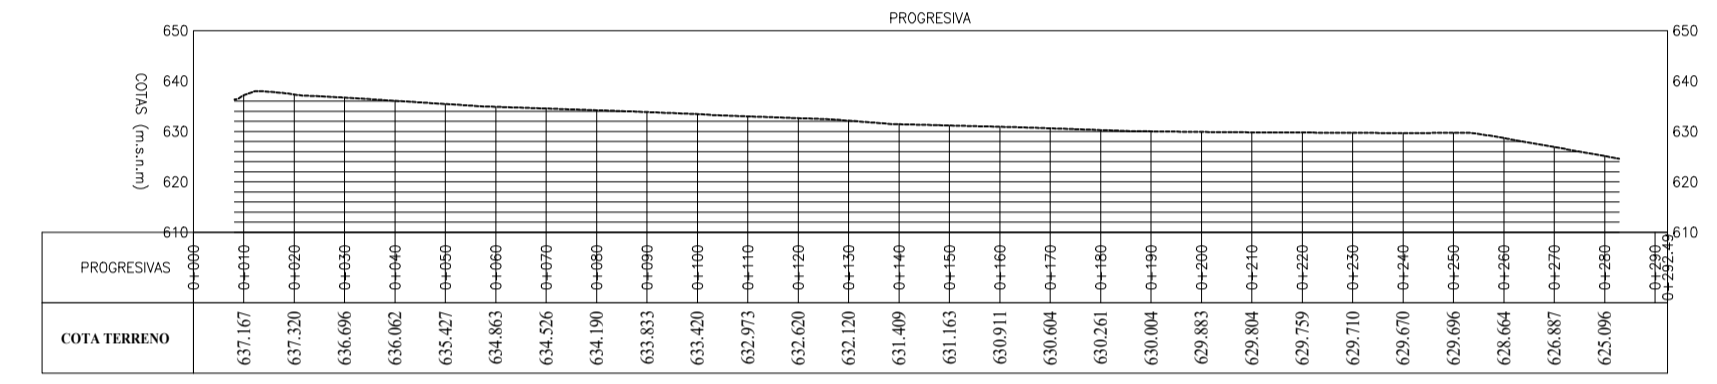


PERFIL 4
Esc. 1:1500

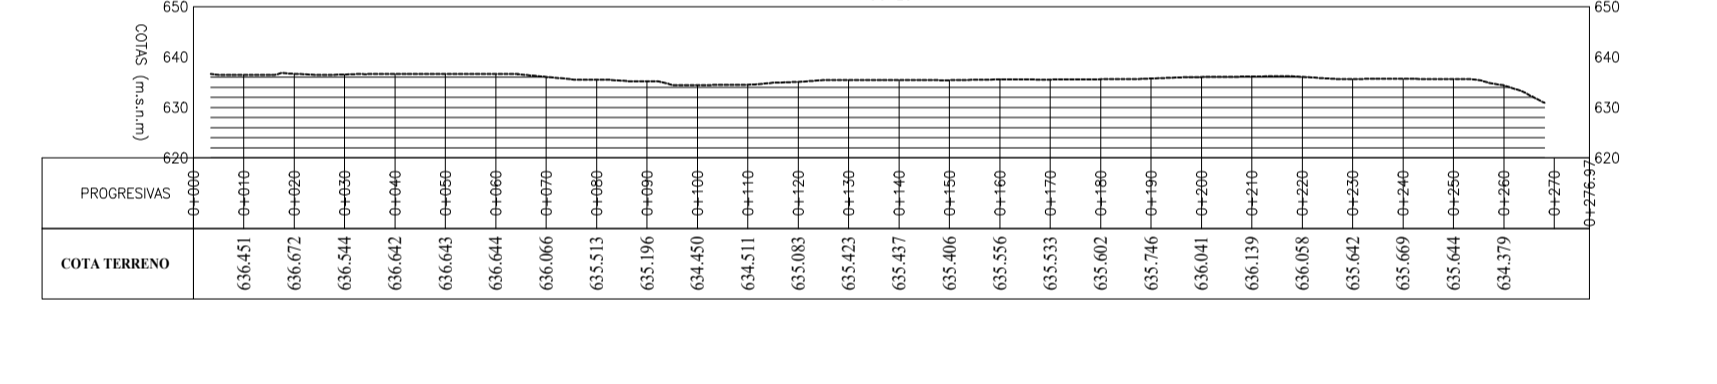


PERFIL 5
Esc. 1:1500

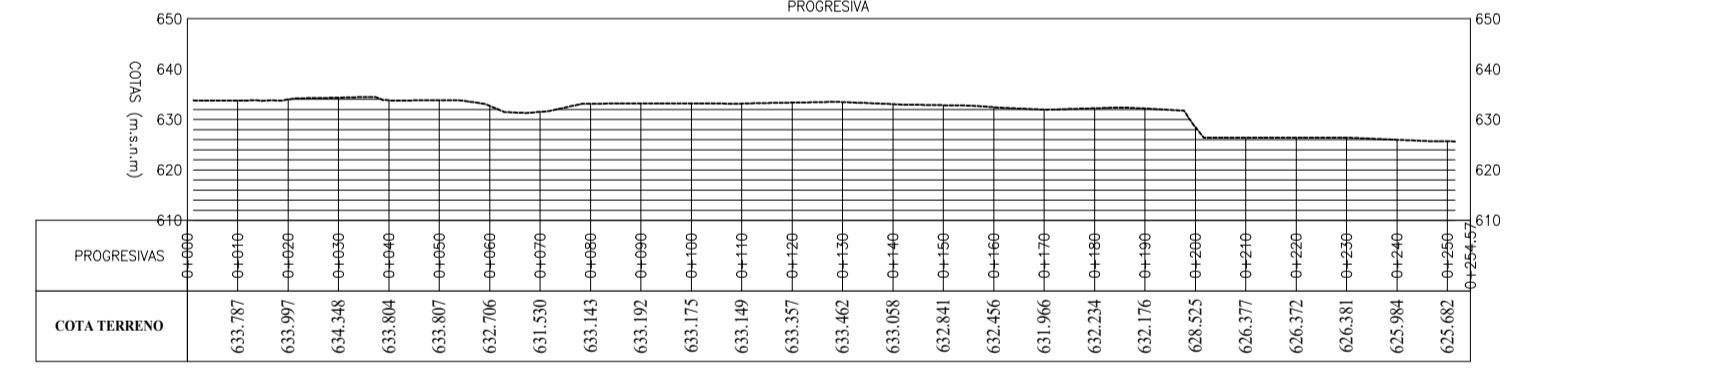

PERFIL 6
Esc. 1:1500

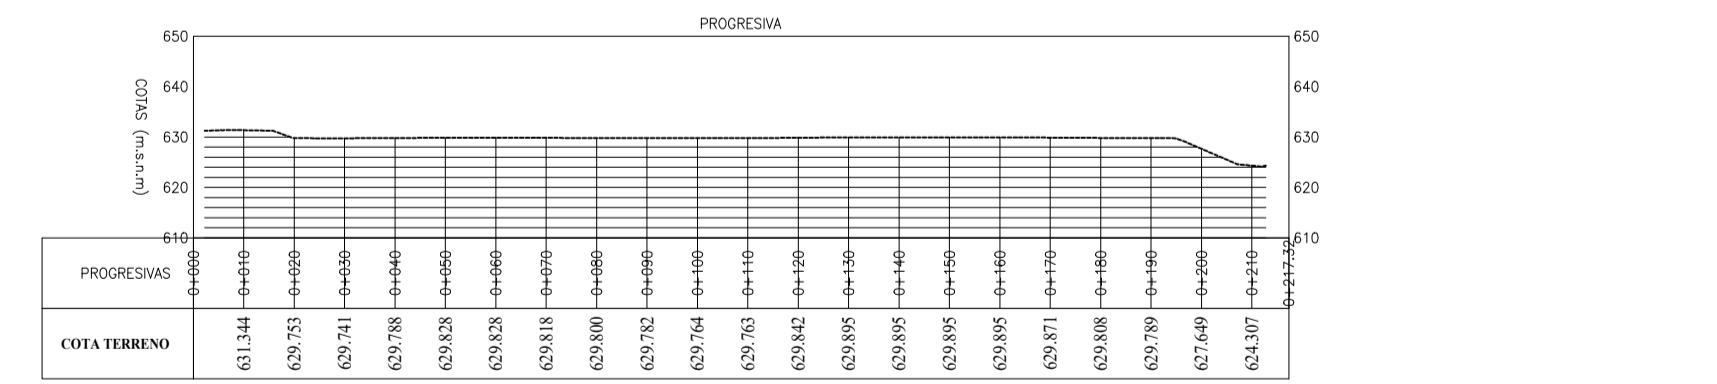

PLANO DE TOPOGRAFICO
Esc. 1:750



UNIVERSIDAD PRIVADA DE TACNA
FACULTAD DE ARQUITECTURA Y URBANISMO

PROYECTO: INFRAESTRUCTURA EDUCATIVA PARA UNA EDUCACION DE CALIDAD SEGUN EL MODELO MONTESSORI EN EL DISTRITO ALTO DE LA ALIANZA - 2020

VIII TALLER TUTORIAL DE TESIS

PLANO: TOPOGRAFIA


ASESOR: ARQ. ALDO GAMBETA MONTALVO

TESISTA: BACH. ARQ. DIEGO ALONSO DOMINGO BAZÁN COVINOS

ESCALA: INDICADA FECHA: SEPTIEMBRE 2020

Nº de LAMINA: **T-01**

N.M.


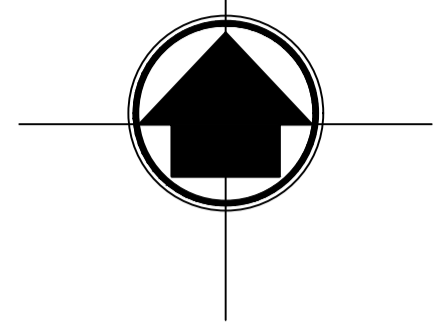


PLANIMETRIA 1ER NIVEL
ESC. 1/250




UNIVERSIDAD PRIVADA DE TACNA FACULTAD DE ARQUITECTURA Y URBANISMO			
PROYECTO:		INFRAESTRUCTURA EDUCATIVA PARA UNA EDUCACION DE CALIDAD SEGUN EL MODELO MONTESSORI EN EL DISTRITO ALTO DE LA ALIANZA - 2020	
VIII TALLER TUTORIAL DE TESIS			
PLANO:		PLANIMETRIA PRIMER NIVEL - ESTADO ACTUAL	
ASESOR:	ARQ. ALDO GAMBETA MONTALVO	TESISTA:	BACH. ARQ. DIEGO ALONSO DOMINGO BAZAN COVINOS
ESCALA:	INDICADA	FECHA:	SEPTIEMBRE 2020
			N° de LAMINA: EA-01


N.M.

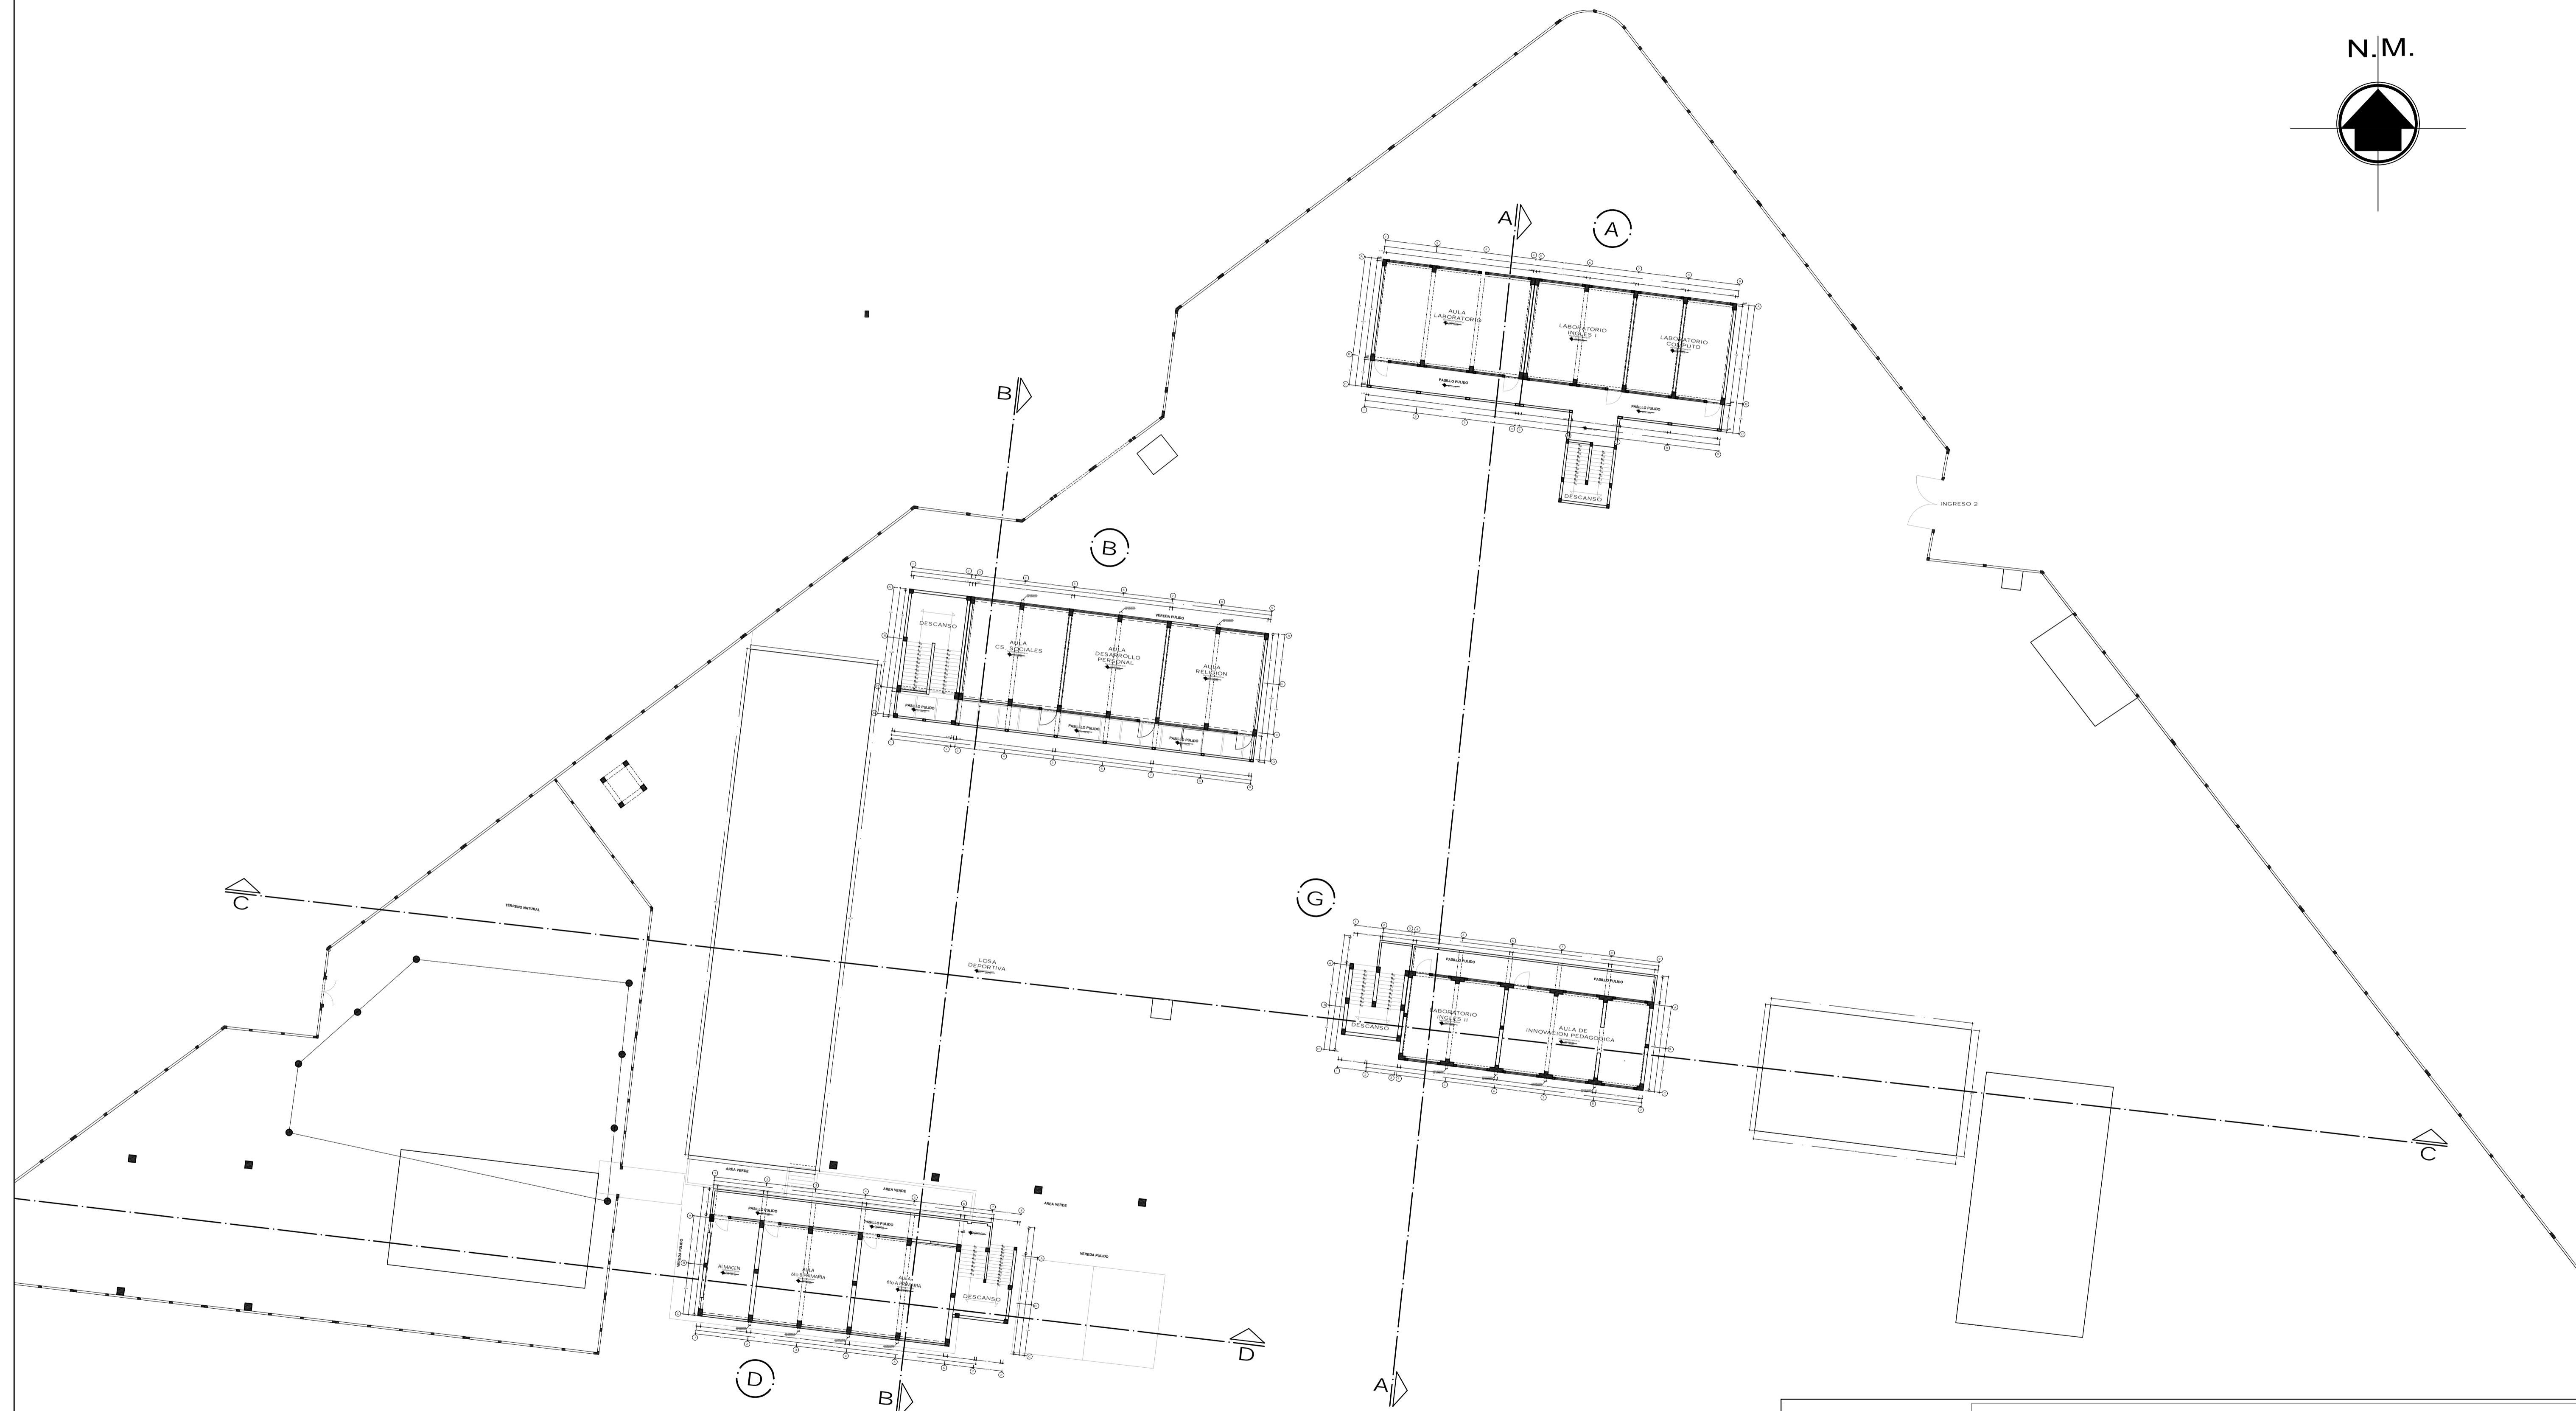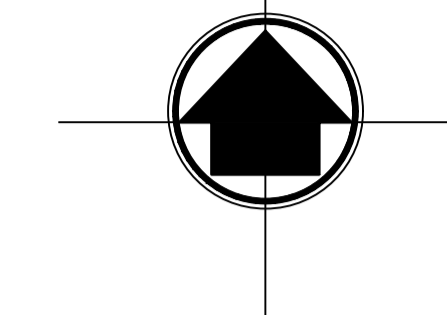


PLANIMETRIA 2DO NIVEL
ESC. 1/250

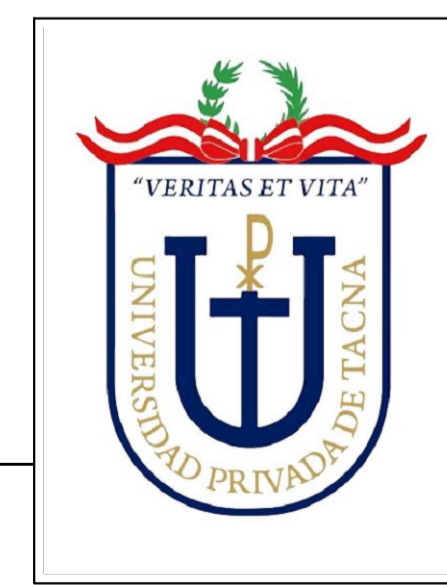


UNIVERSIDAD PRIVADA DE TACNA FACULTAD DE ARQUITECTURA Y URBANISMO			
PROYECTO:		INFRAESTRUCTURA EDUCATIVA PARA UNA EDUCACION DE CALIDAD SEGUN EL MODELO MONTESSORI EN EL DISTRITO ALTO DE LA ALIANZA - 2020	
VIII TALLER TUTORIAL DE TESIS			
PLANO:		PLANIMETRIA SEGUNDO NIVEL - ESTADO ACTUAL	
ASESOR:	ARQ. ALDO GAMBETA MONTALVO	TESISTA:	BACH. ARQ. DIEGO ALONSO DOMINGO BAZAN COVINOS
ESCALA:	INDICADA	FECHA:	SEPTIEMBRE 2020
			Nº de LAMINA: EA-02

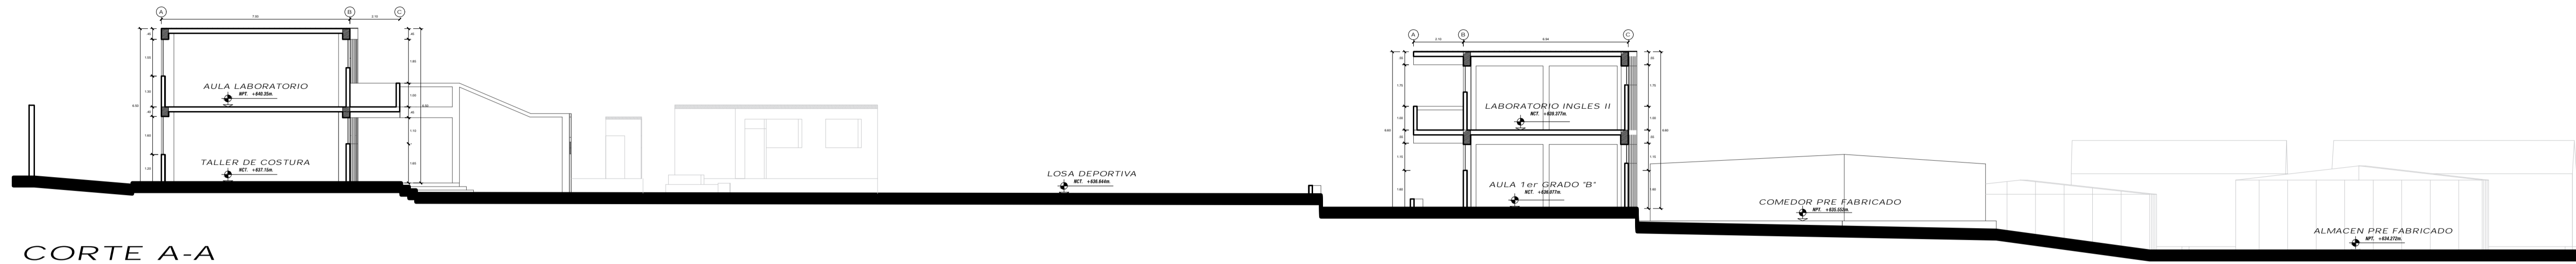


CORTE A-A

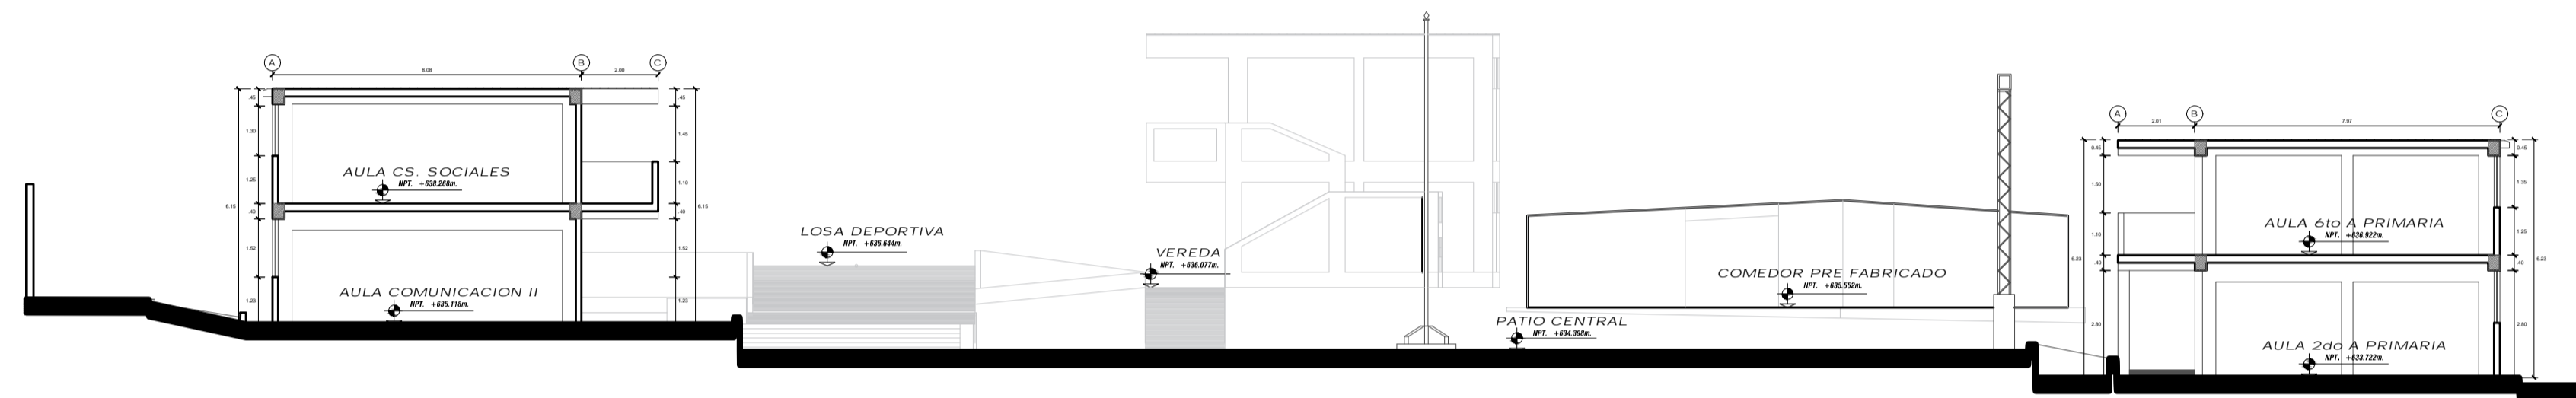


CORTE B-B

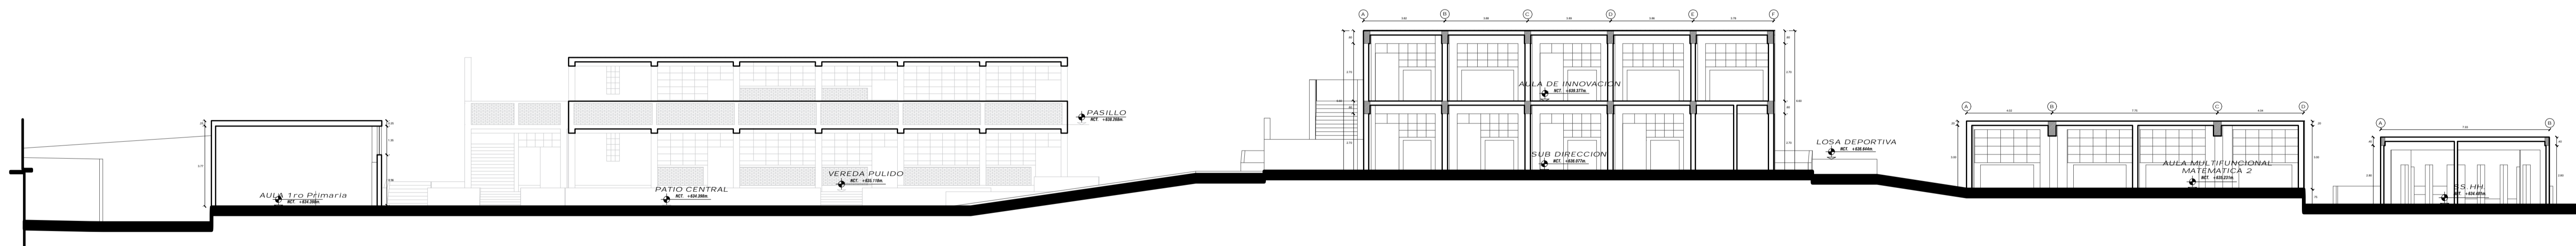



CORTE C-C

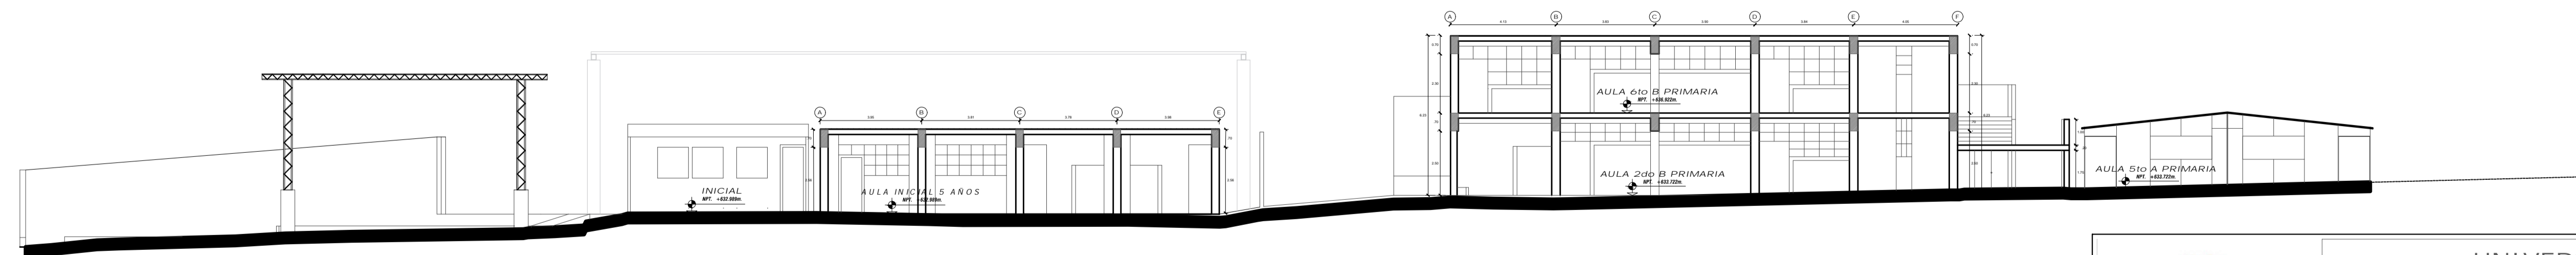

CORTE D-D

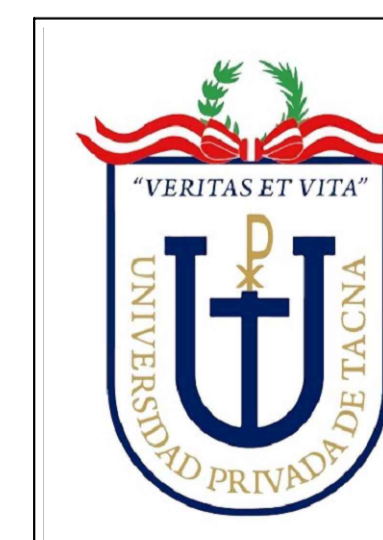

UNIVERSIDAD PRIVADA DE TACNA FACULTAD DE ARQUITECTURA Y URBANISMO		
PROYECTO: INFRAESTRUCTURA EDUCATIVA PARA UNA EDUCACION DE CALIDAD SEGUN EL MODELO MONTESSORI EN EL DISTRITO ALTO DE LA ALIANZA - 2020		
VIII TALLER TUTORIAL DE TESIS		
PLANO: CORTES GENERALES - ESTADO ACTUAL		
ASESOR: ARQ. ALDO GAMBETA MONTALVO	TESISTA: BACH. ARQ. DIEGO ALONSO DOMINGO BAZAN COVINOS	N° de LAMINA: EA-03
ESCALA: INDICADA	FECHA: SEPTIEMBRE 2020	

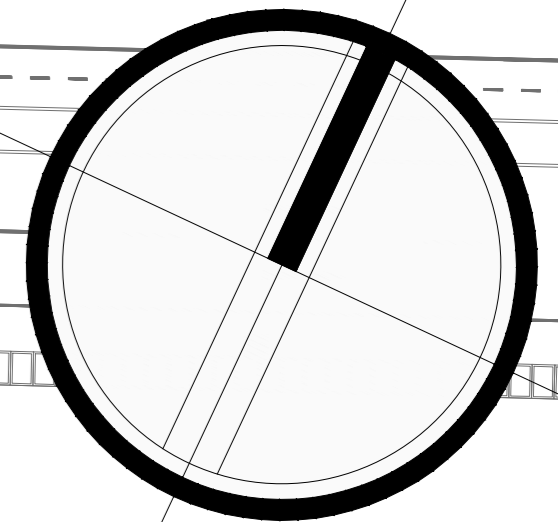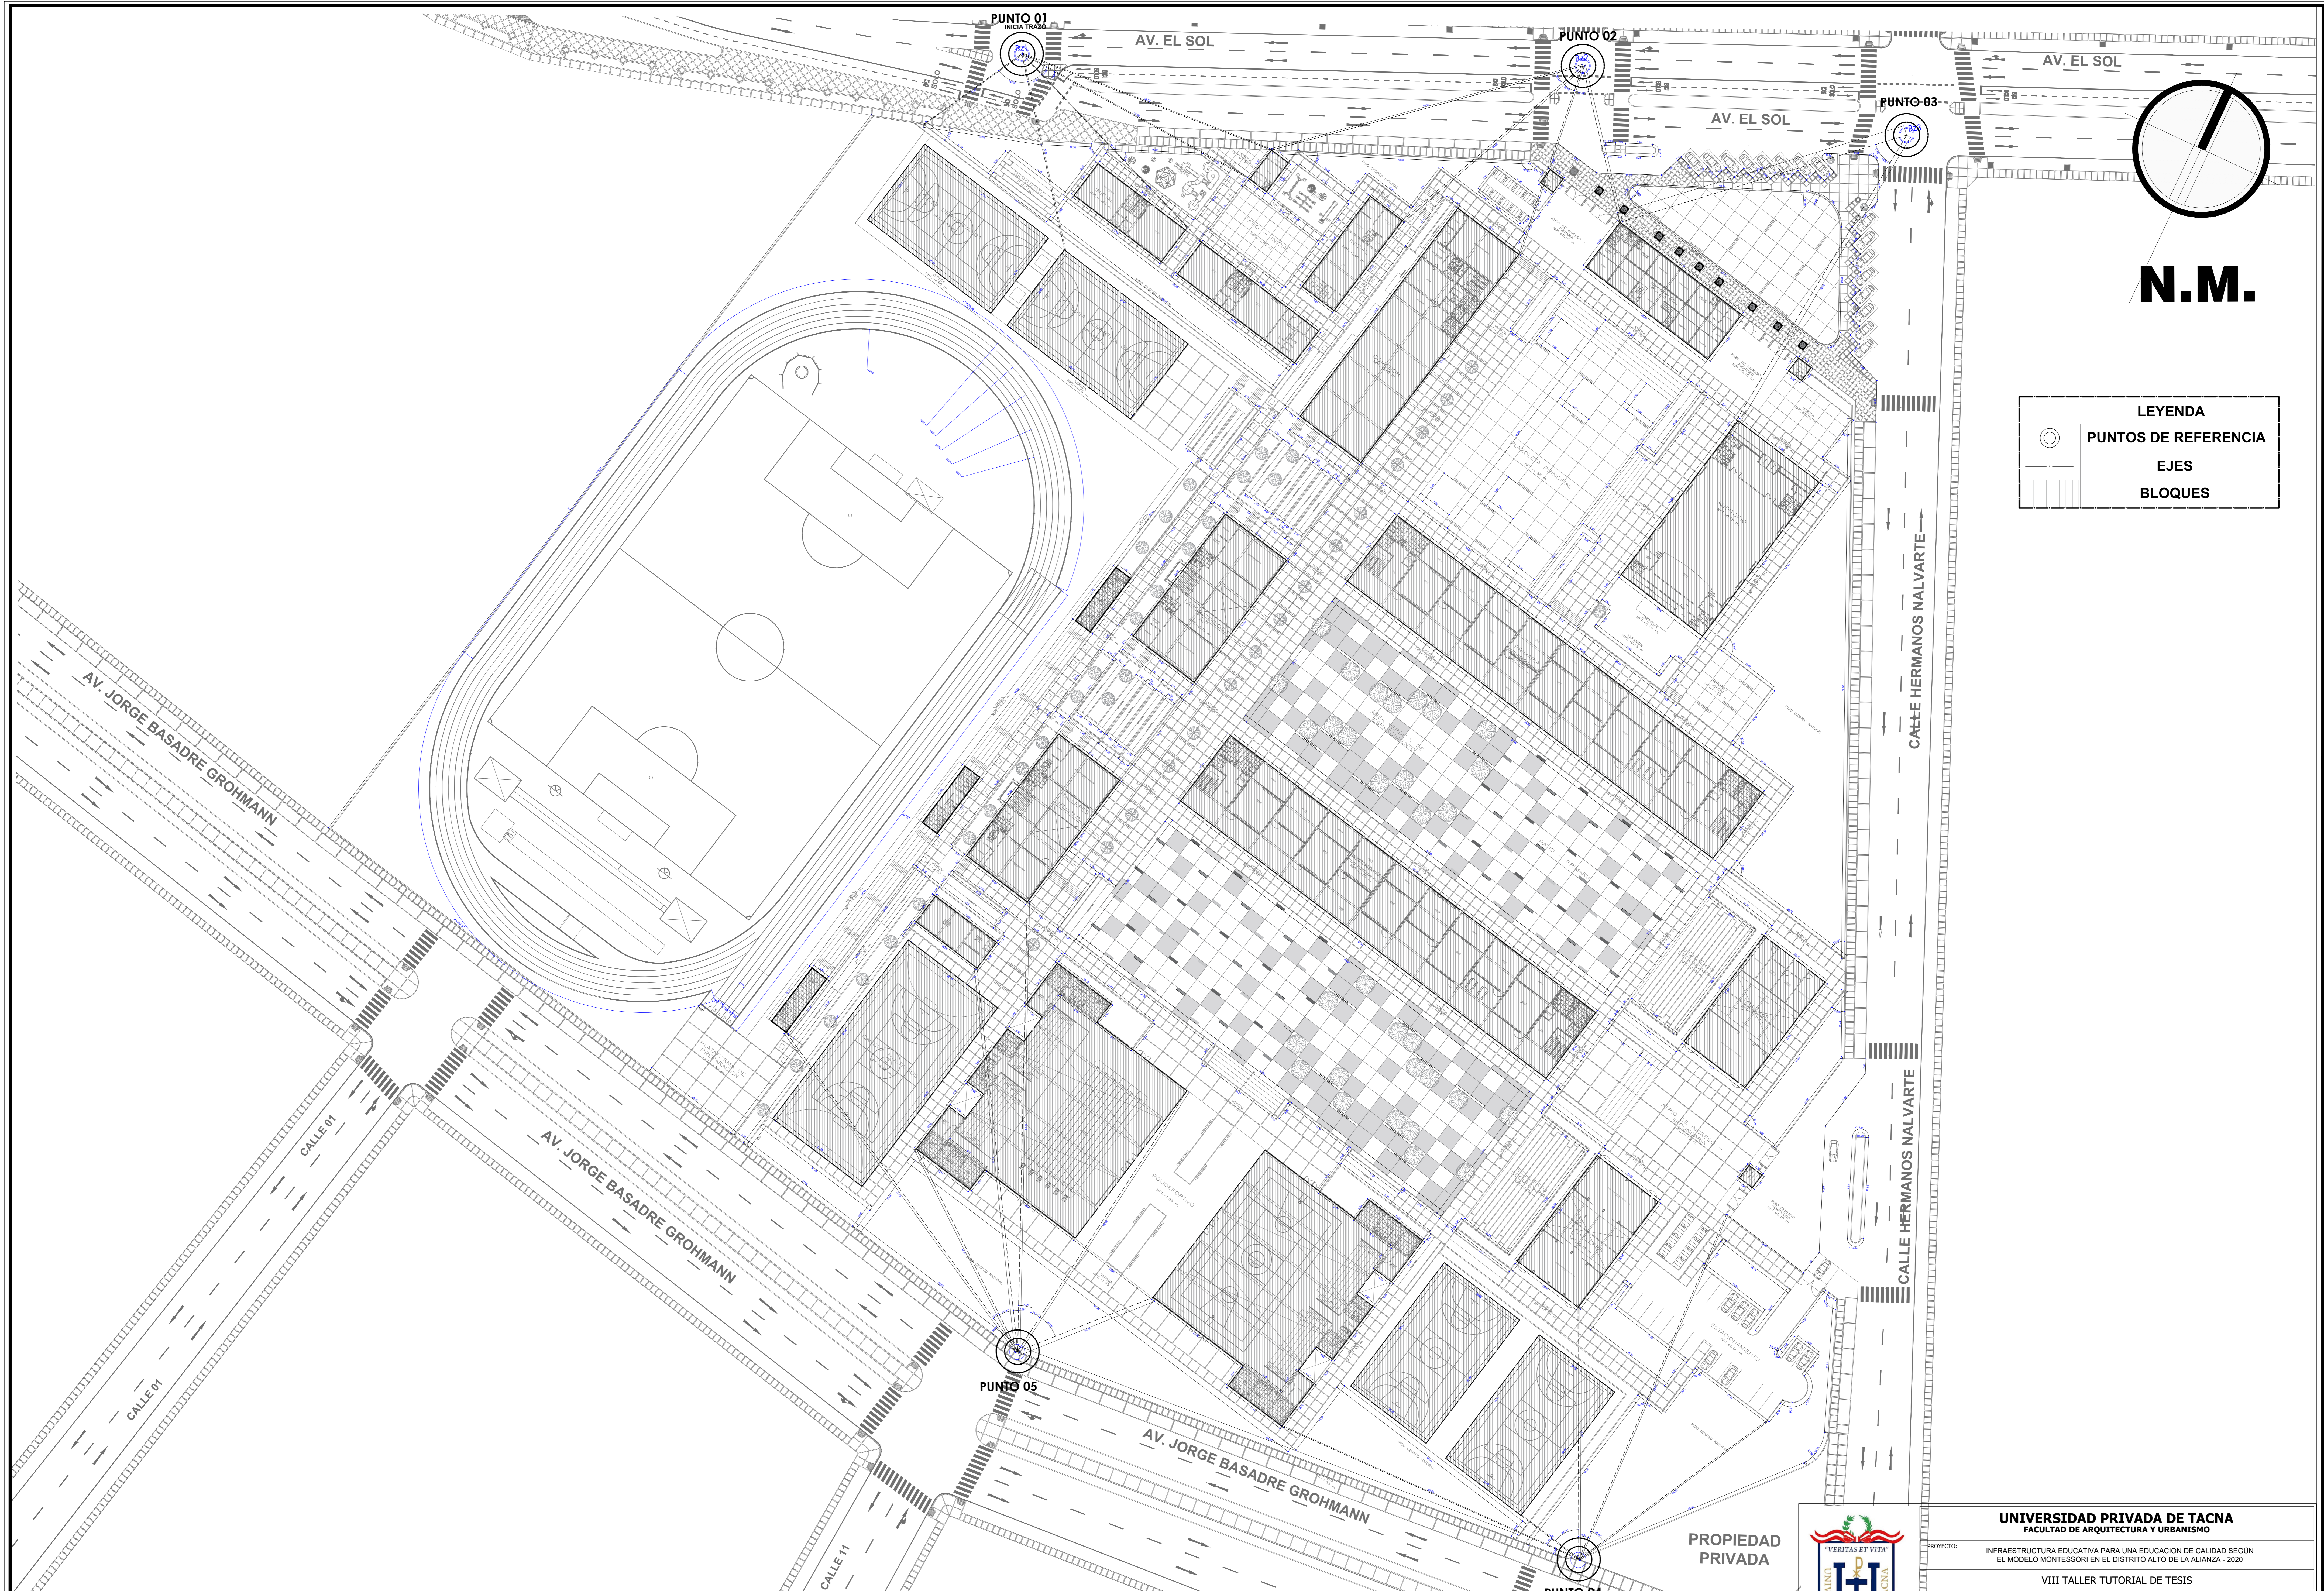

N.M.

LEYENDA	
	PUNTOS DE REFERENCIA
	EJES
	BLOQUES

PLANO DE TRAZADO

escala 1:200

PROPIEDAD
PRIVADA



UNIVERSIDAD PRIVADA DE TACNA
FACULTAD DE ARQUITECTURA Y URBANISMO

PROYECTO: INFRAESTRUCTURA EDUCATIVA PARA UNA EDUCACION DE CALIDAD SEGUN EL MODELO MONTESSORI EN EL DISTRITO ALTO DE LA ALIANZA - 2020

VIII TALLER TUTORIAL DE TESIS

PLANO: GEOMETRIZACION Y TRAZADO

ASESOR: ARQ. ALDO GAMBETA MONTALVO
ESCALA: INDICADA

TESISTA: BACH. ARQ. DIEGO ALONSO DOMINGO BAZAN COVINOS
FECHA: SEPTIEMBRE 2020

Nº de LÁMINA: AR-02