

**N.M.**

PROPIEDAD PRIVADA

PROPIEDAD PRIVADA


PROPIEDAD PRIVADA



PROPIEDAD PRIVADA

PROPIEDAD PRIVADA

PROPIEDAD PRIVADA

PLANIMETRIA PRIMER NIVEL  
escala 1 : 400



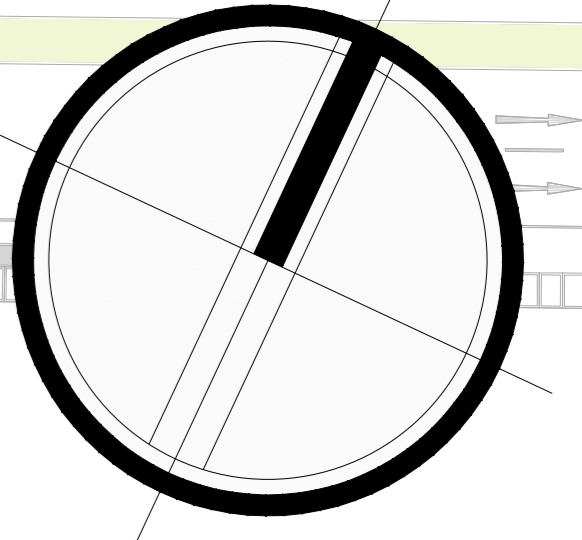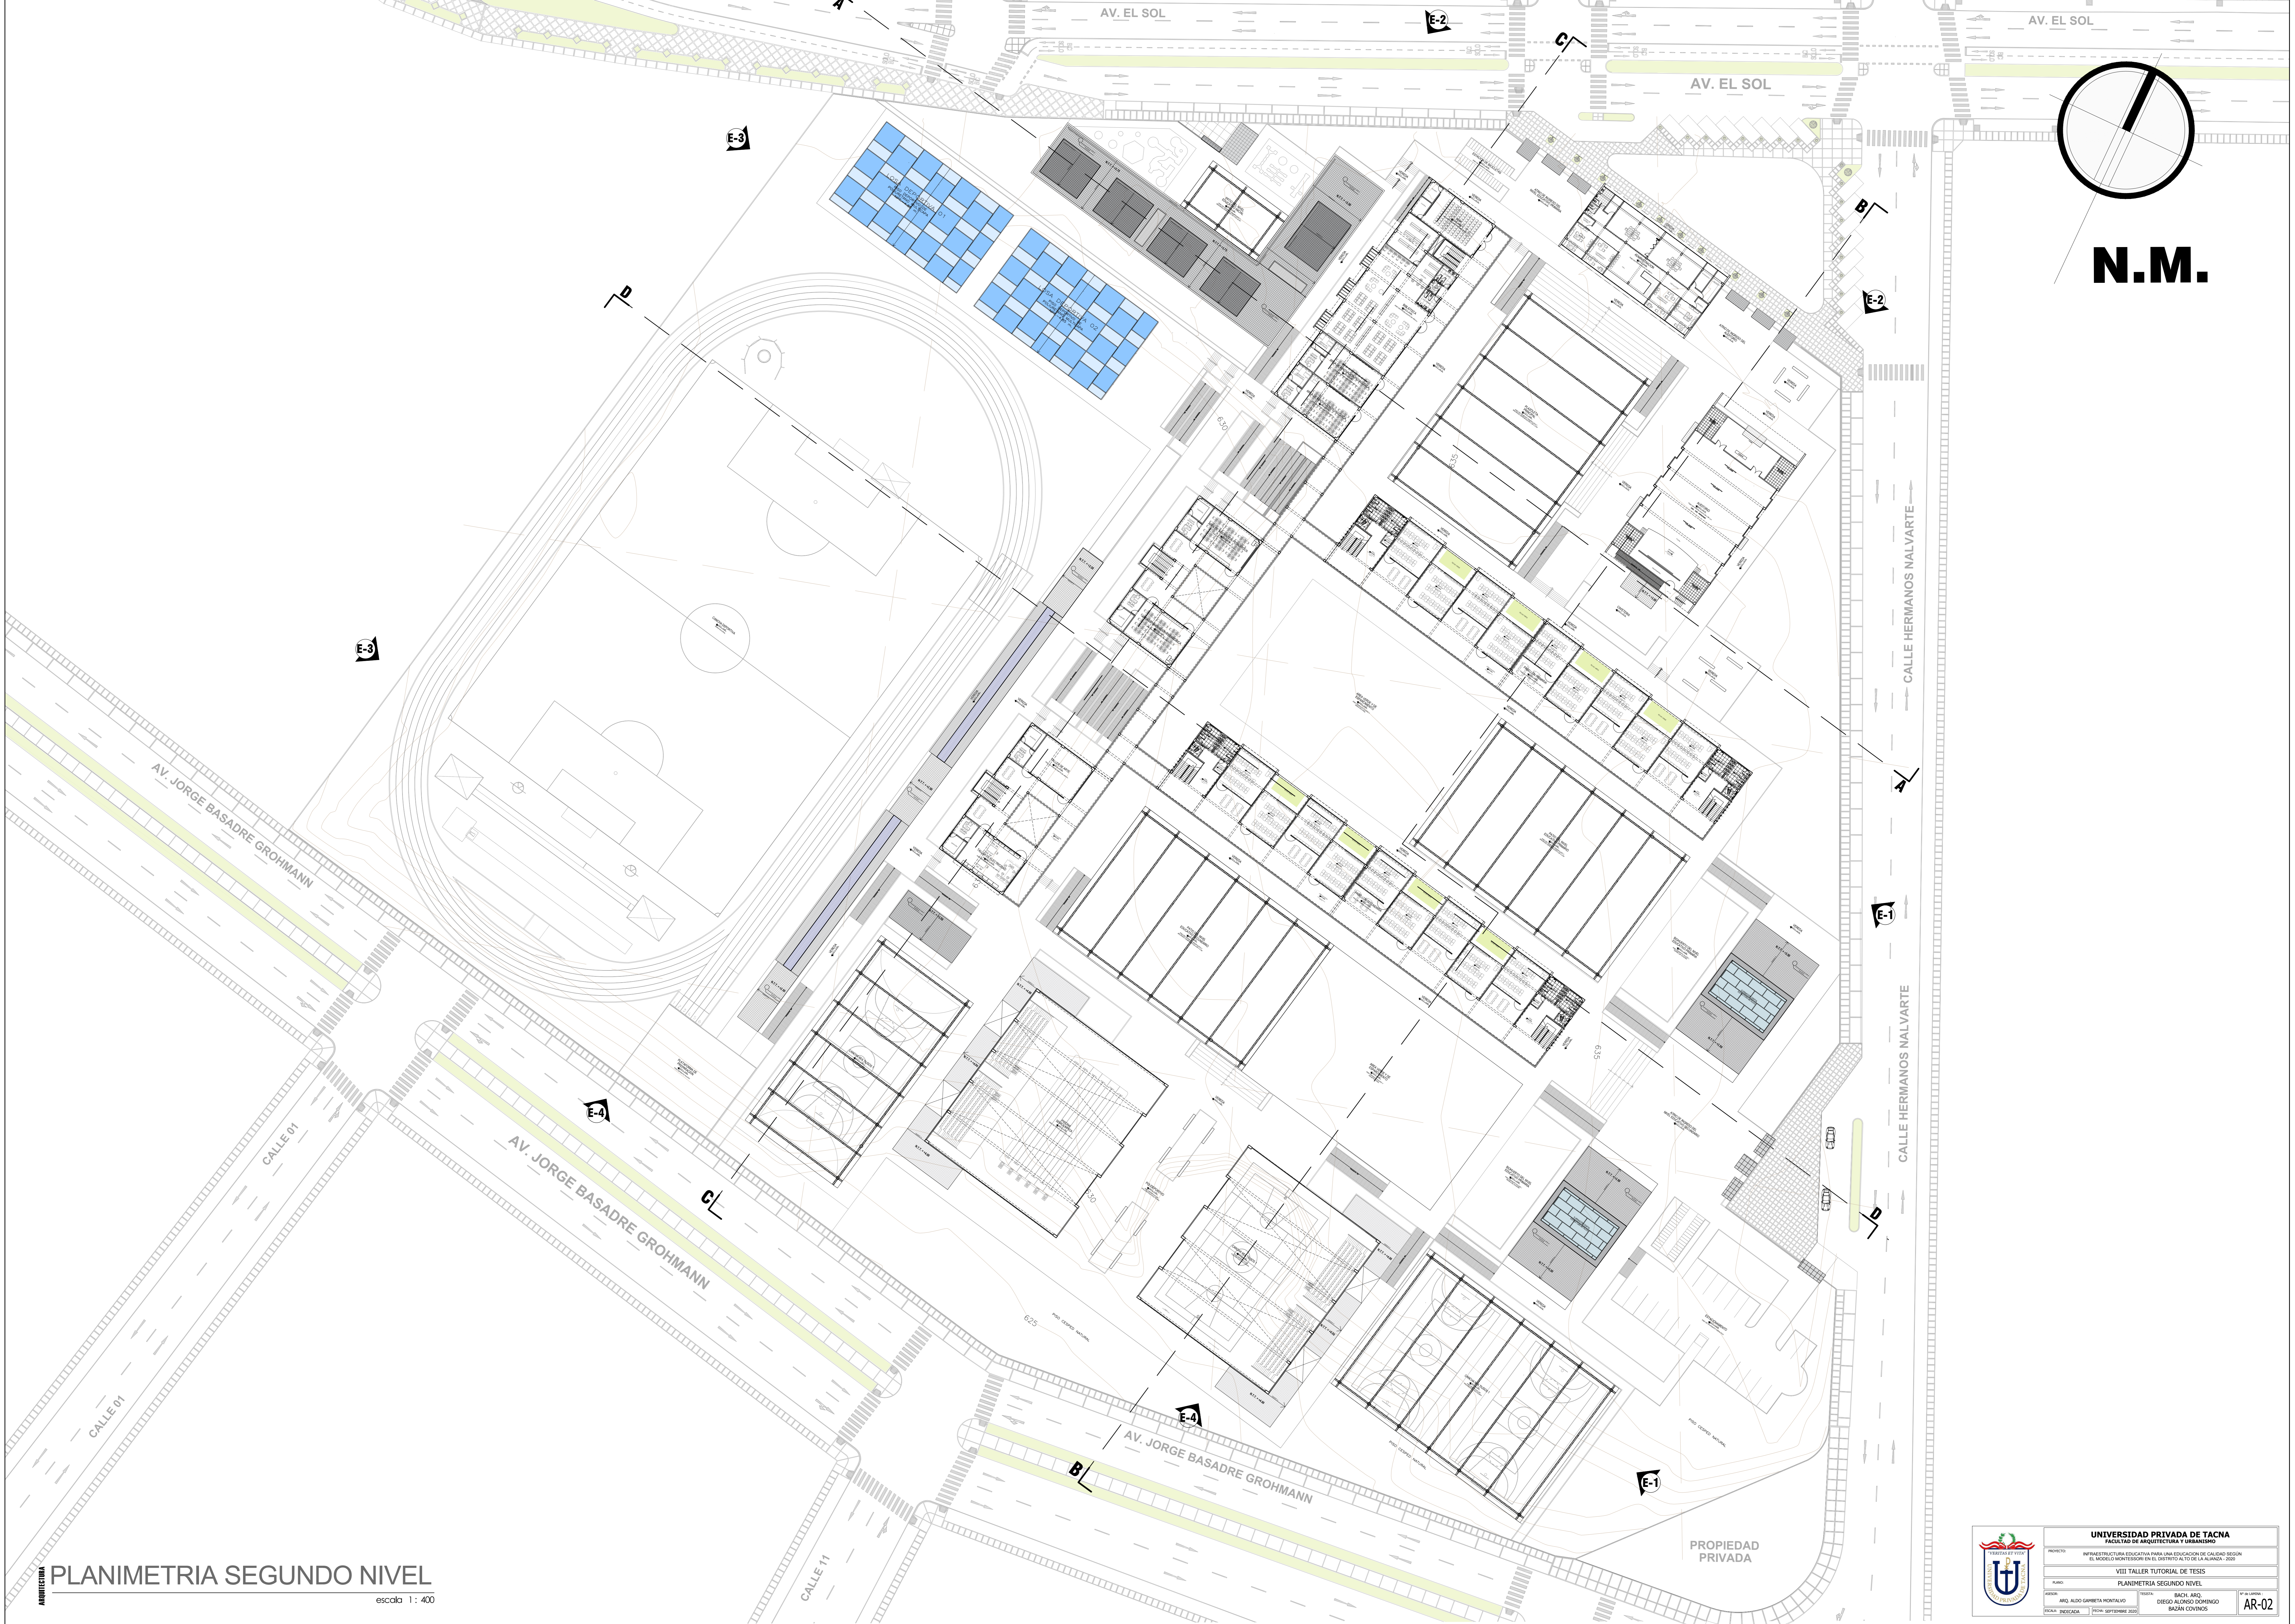


**N.M.**

**PLANIMETRIA SEGUNDO NIVEL**

escala 1: 400

		<b>UNIVERSIDAD PRIVADA DE TACNA</b> FACULTAD DE ARQUITECTURA Y URBANISMO

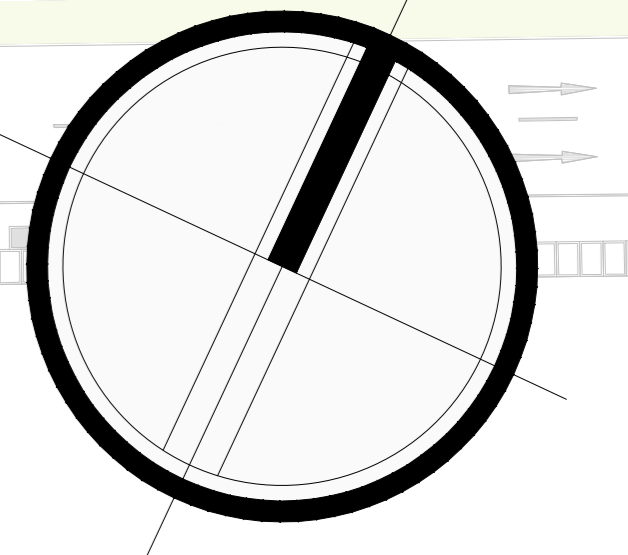

**N.M.**



**PLANO DE TECHOS**  
escala 1: 400

		<b>UNIVERSIDAD PRIVADA DE TACNA</b> FACULTAD DE ARQUITECTURA Y URBANISMO	
PROYECTO: INFRAESTRUCTURA EDUCATIVA PARA UNA EDUCACION DE CALIDAD SEGUN EL MODELO MONTESSORI EN EL DISTRITO ALTO DE LA MANA 2020			
VIII TALLER TUTORIAL DE TESIS			
PLANIMETRIA TECHOS			
ALUMNO:	ING. ALDO GAMETA VENTURA	TUTOR:	BACH. ARQ. DIEGO ALBERTO DOMINGO BAZAN COVINOS
FECHA:	BOCADADA 2020	FECHA:	07/04/2020
			AR-03